


TOTAL ÚTIL P1	310.51 m2
TOTAL CONSTR. P1	364.33 m2

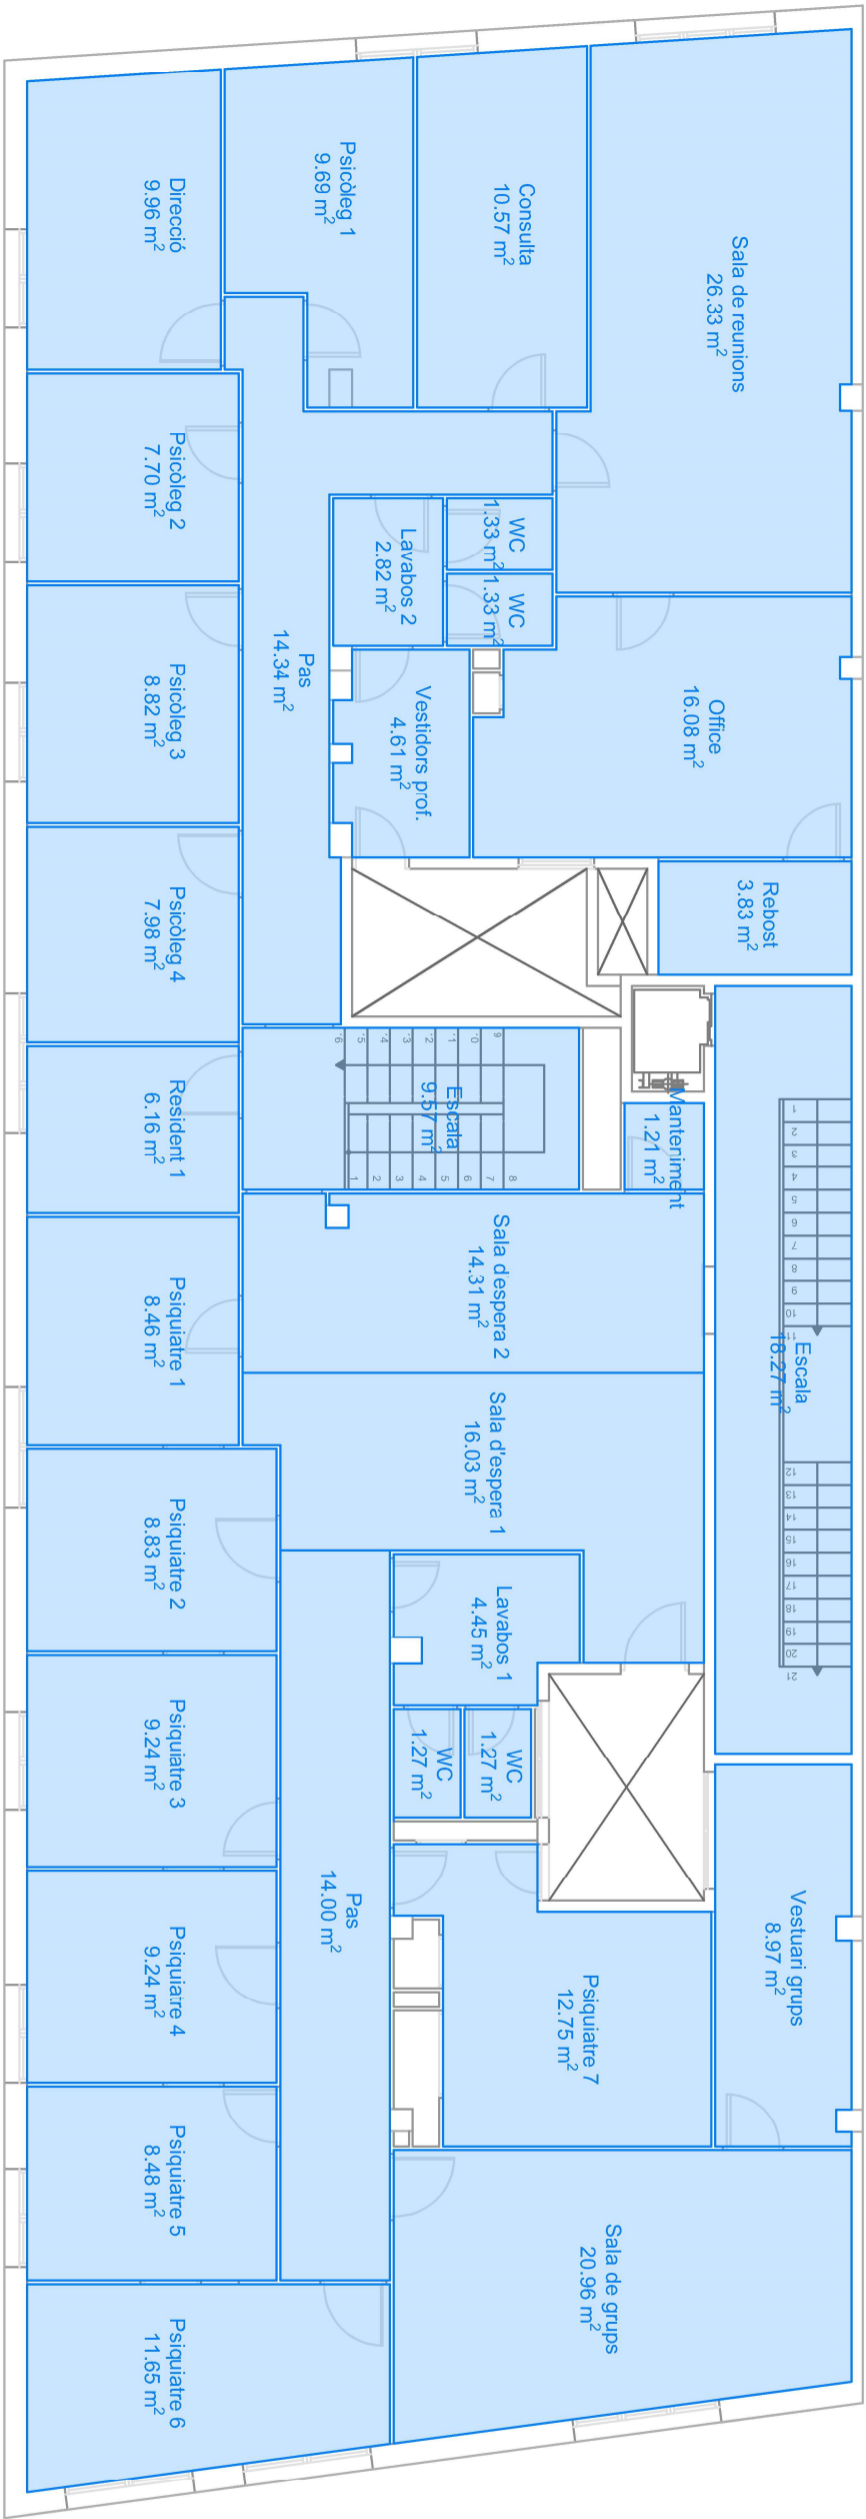

Projecte

CENTRE DE SALUT MENTAL
D'ADULTS 1

C/ Torredadà s/n - Badalona -

ARQUITECTURA

plànol

PRIMERA PLANTA

Nivell	DG
A	2
B	
C	

A Detall	Localització	Escala
B Plànol que necessita detall		A3 1:100
C Plànol que corre detall		Data
		02-2024

