


TOTAL ÚTIL37,96 m2

TOTAL C.N.S.44,48 m2

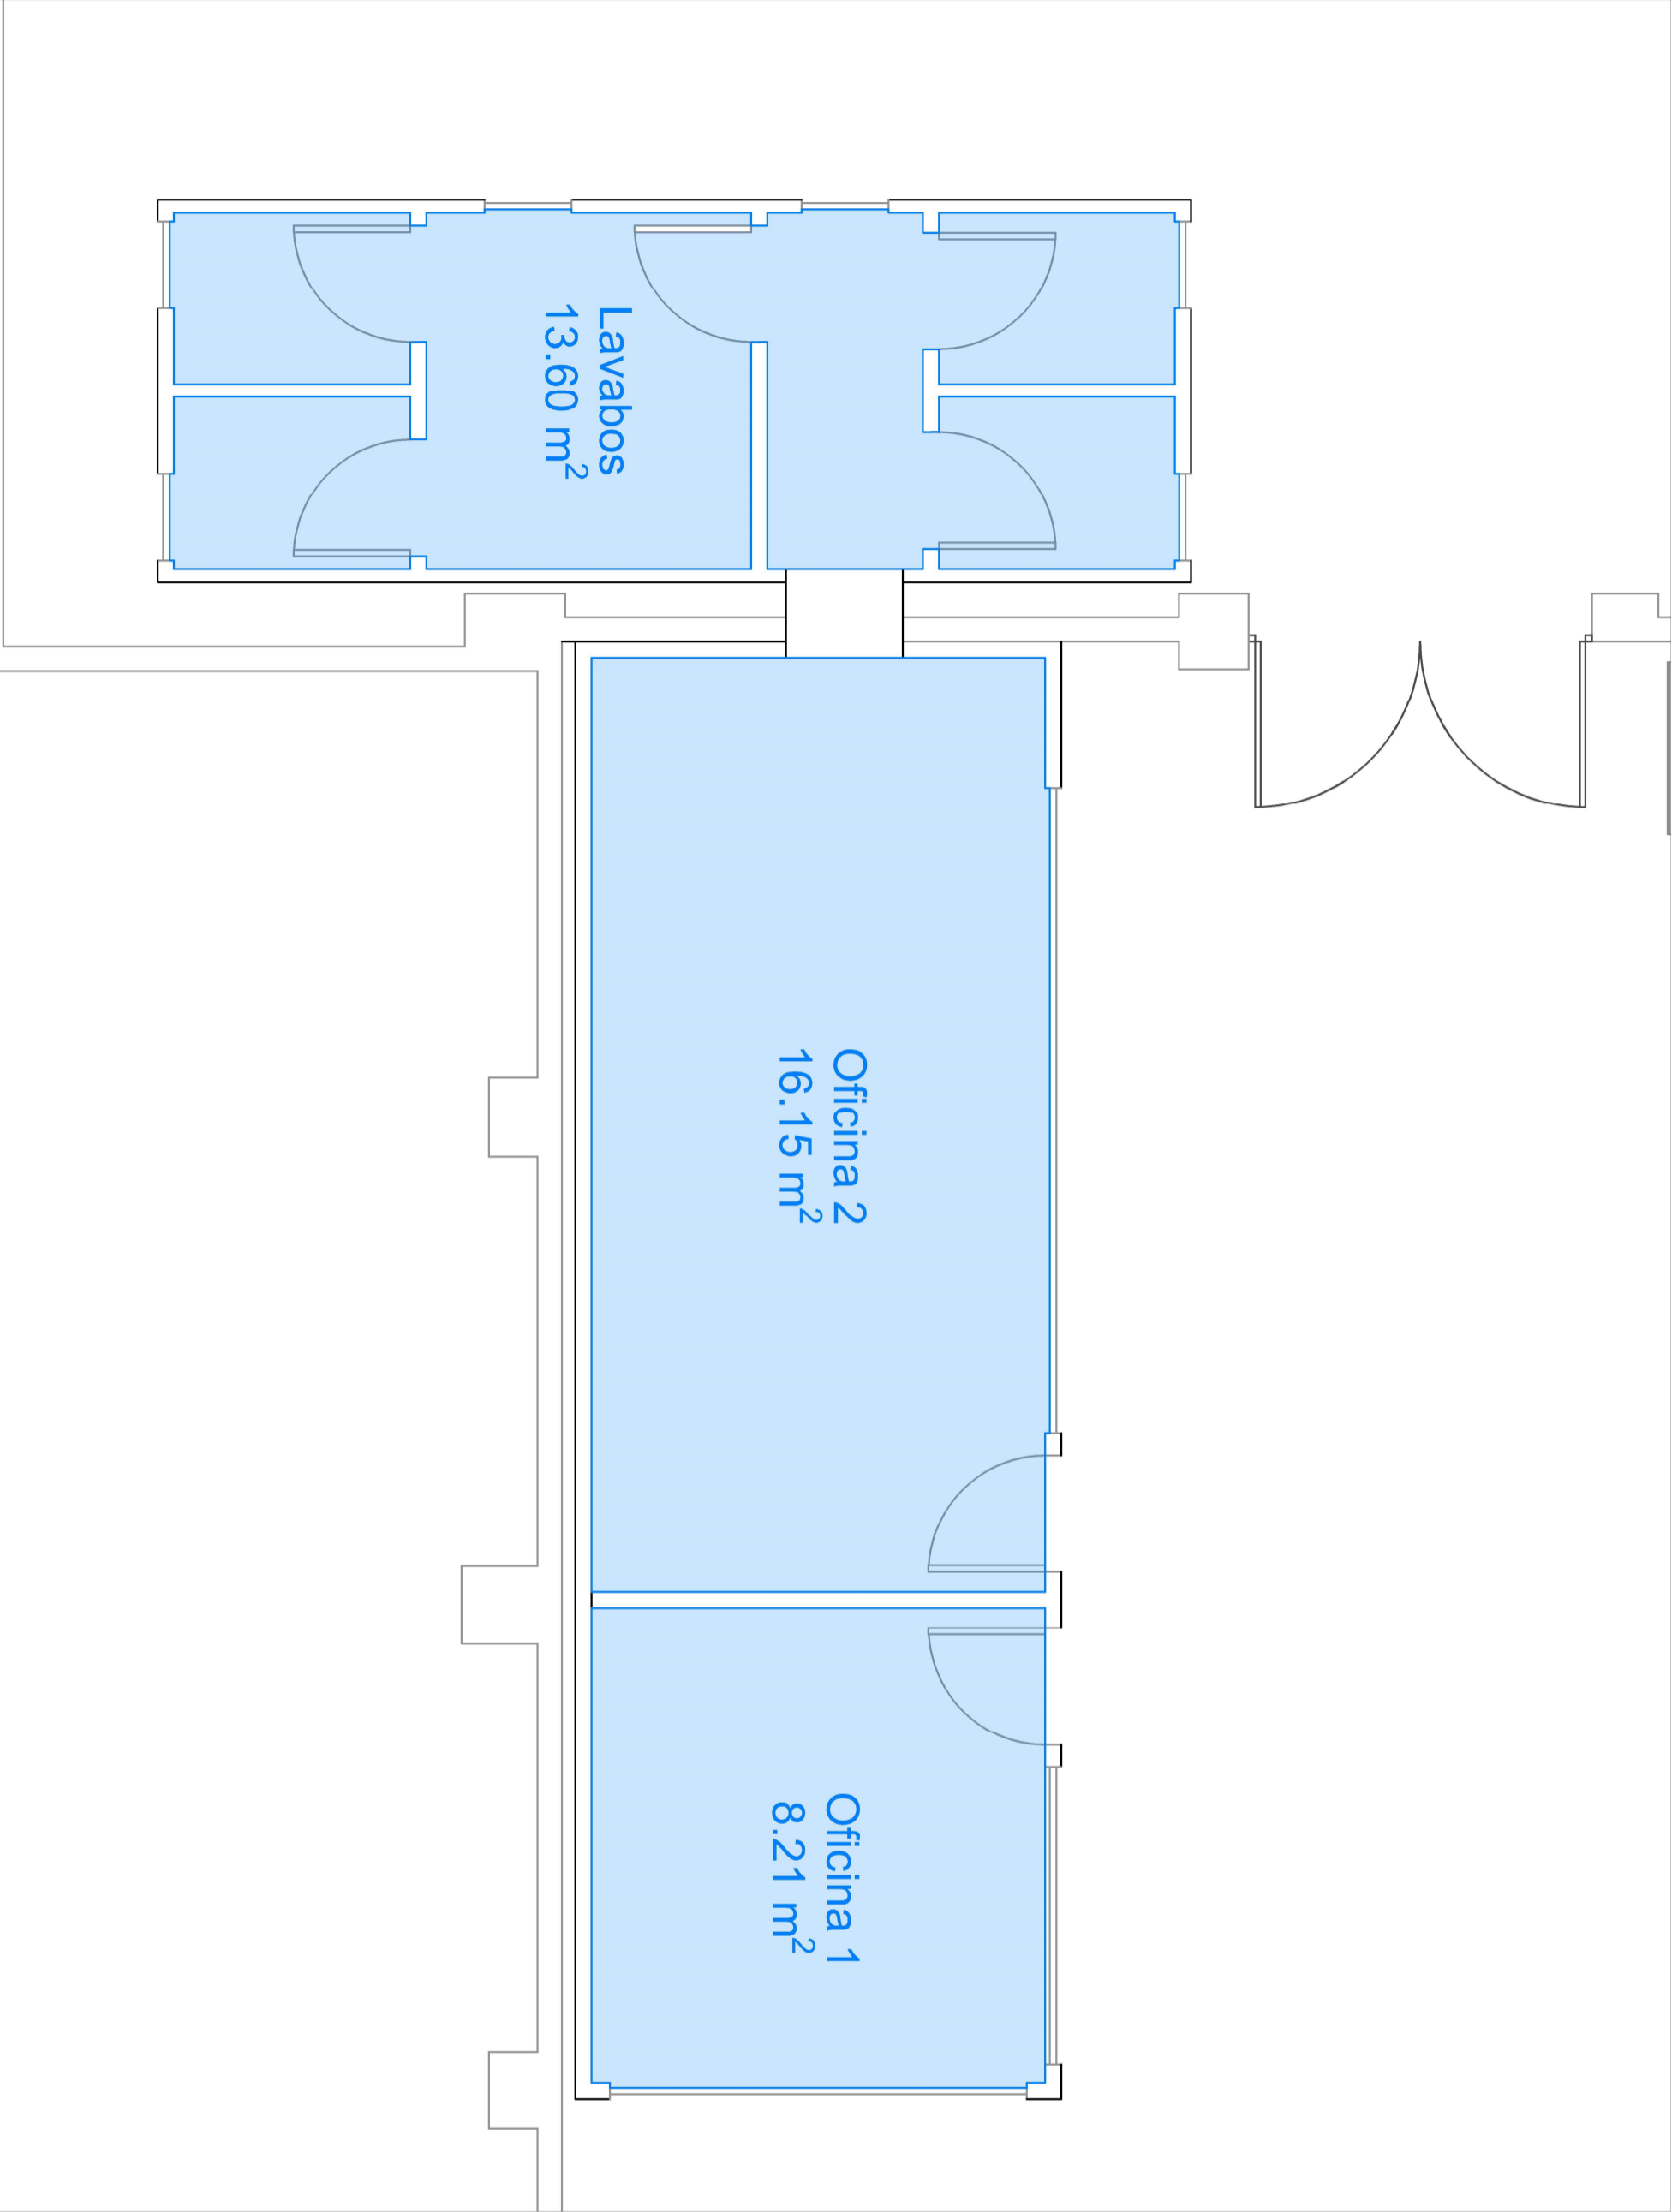

Projecte

FOCUS

Carrer de Jaume Passarell S/N - Badalona -

DISTRIBUCIÓ DE SUPERFÍCIES

plànol

OFICINES

Nivell	DG
<div><div>A</div><div><div>C</div><div>B</div></div></div>	<div>Número de plànol1</div>
A Detall	Escala
B Plànol que necessita detall	A3 1:40
C Plànol que comte detall	Data
	11-2024

