


TOTAL ÚTIL P1	225,36 m2
TOTAL CONSTR. P1	282,42 m2

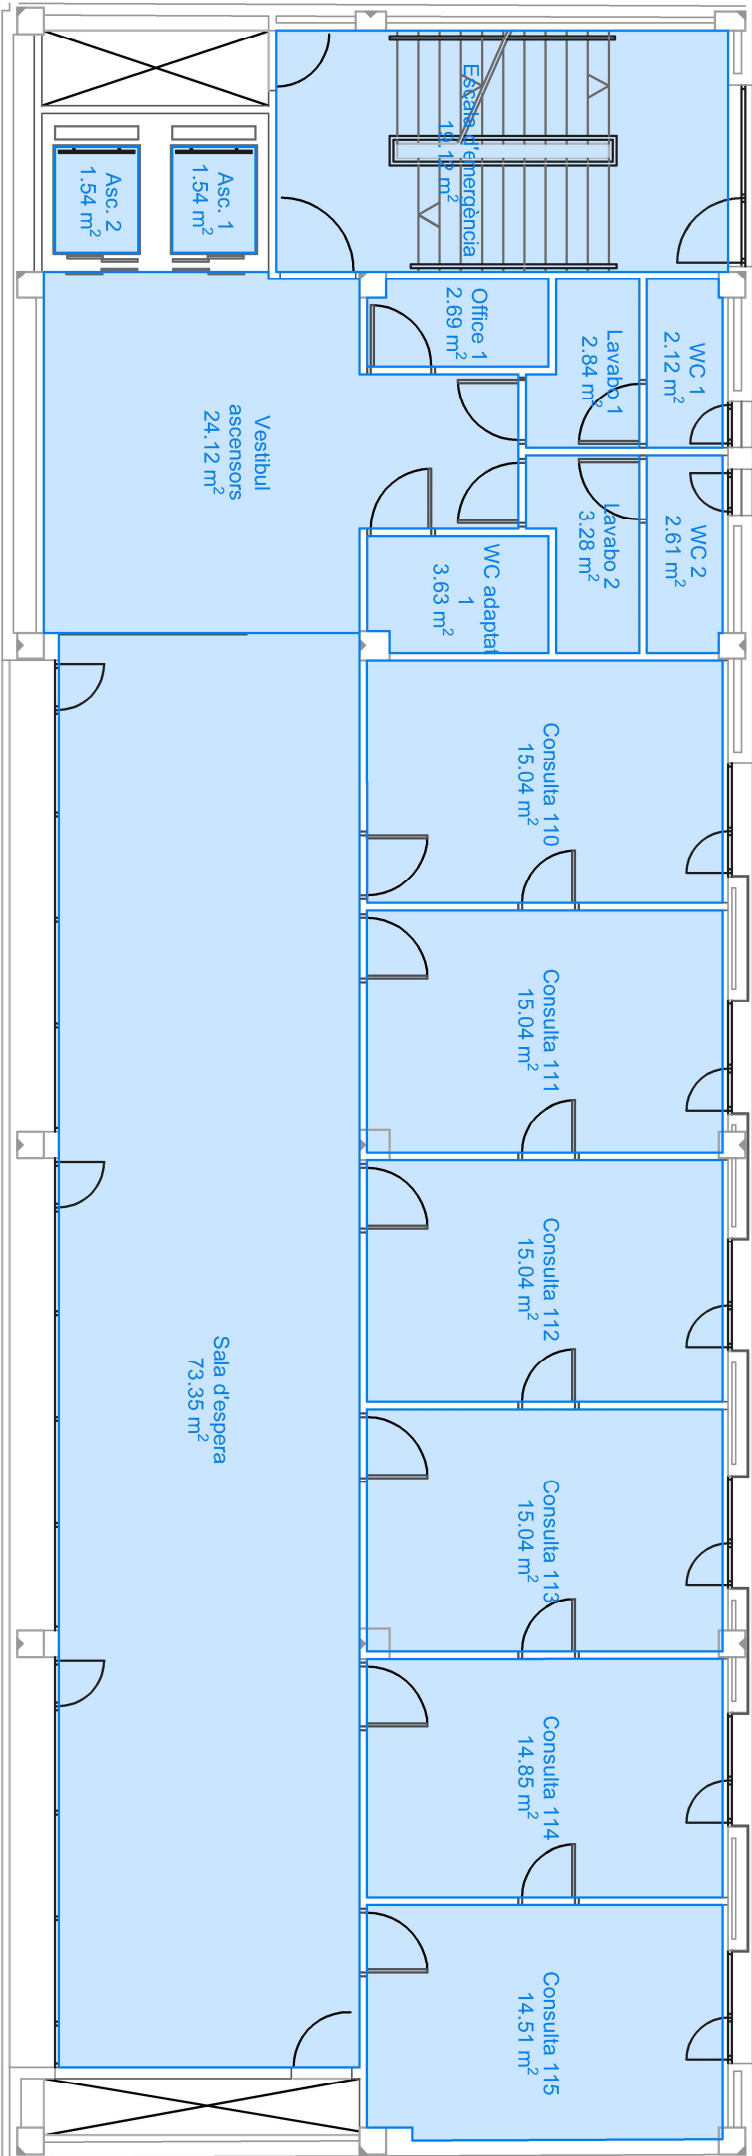

Projecte			
CAP MARTÍ I JULIÀ			
Martí i Julià, 11 - Badalona -			
ARQUITECTURA			
plànol			
PRIMERA PLANTA			
Nivell		DG	
<div><div>A</div><div>B</div><div>C</div></div>		Número de plànol 3	
A Detall		Escala	
B Plànol que necessita detall		A3 1:100	
C Plànol que corre detall		Data	
		02-2024	