


PLANTA BAIXA

ÀREA ENTRADA		Superfície	ÀREA DE CONSULTES 1	Superfície	Despatx C	5.75 m2	Consulta 23	16.81 m2	WC Vestuari femení 5.2	1.58 m2
Aera i entrada		38.31 m2	Consulta 01	15.21 m2	Despatx D	6.73 m2	Àrea administrativa	42.93 m2		113.23 m2
Passadis i hall		68.65 m2	Consulta 02	15.00 m2	Sala d'espera (01-14)			109.39 m2	ÀREA DE INSTAL·LACIONS	Superfície
Recepció		14.61 m2	Consulta 03	15.00 m2		422.64 m2	ÀREA DE NETEJA	Superfície	Distribuidor	14.06 m2
WC entrada 1		5.00 m2	Consulta 04	15.00 m2	ÀREA DE CONSULTES 2	Superfície	Punt verd	14.06 m2	Sala tècnica	3.69 m2
WC entrada 1.1		1.44 m2	Consulta 05	15.35 m2	Consulta 15	14.44 m2	Sala de neteja	3.69 m2		43.75 m2
WC entrada 1.2		2.96 m2	Consulta 06	15.35 m2	Consulta 16	14.49 m2	Passadis punt verd	26.00 m2	ÀREA EXTERIOR	Superfície
WC entrada 2		5.00 m2	Consulta 07	14.23 m2	Consulta 17	14.65 m2			Pati interior 1	118.80 m2
WC entrada 2.1		1.44 m2	Consulta 08	14.46 m2	Consulta 18	30.49 m2	ÀREA DE PERSONAL	Superfície	Pati interior 2	118.80 m2
WC entrada 2.2		2.96 m2	Consulta 09	15.04 m2	Presa de mostres	4.71 m2	Menjador	21.83 m2		237.60 m2
		150.37 m2	Consulta 10	14.82 m2	Net extraccions	6.97 m2	Neteja	6.97 m2	TOTAL ÚTIL PB	1365.65 m2
ÀREA ADMINISTRATIVA		Superfície	Consulta 11	14.94 m2	Sala d'espera	51.94 m2	Despatx RBEC	7.02 m2	TOTAL CONSTR. PB	1440.85 m2
Oficina		27.29 m2	Consulta 12	14.82 m2		137.69 m2	Vestuari masculí	18.36 m2		
Sala de reunions		45.19 m2	Consulta 13	15.35 m2	ÀREA DE CONSULTES 3	Superfície	Vestuari femení	28.06 m2		
Magatzem s.reunions		16.87 m2	Consulta 14	15.33 m2	Consulta 19	12.18 m2	Passadis personal intern	24.53 m2		
Despatx		14.13 m2	Magatzem mat. sanitari	9.80 m2	Consulta 20	12.18 m2	WC Vestuari masculí 4.1	1.63 m2		
WC administració 3		3.75 m2	Despatx A	8.53 m2	Consulta 21	12.96 m2	WC Vestuari masculí 4.2	1.58 m2		
		107.23 m2	Despatx B	6.41 m2	Consulta 22	12.33 m2	WC Vestuari femení 5.1	1.67 m2		

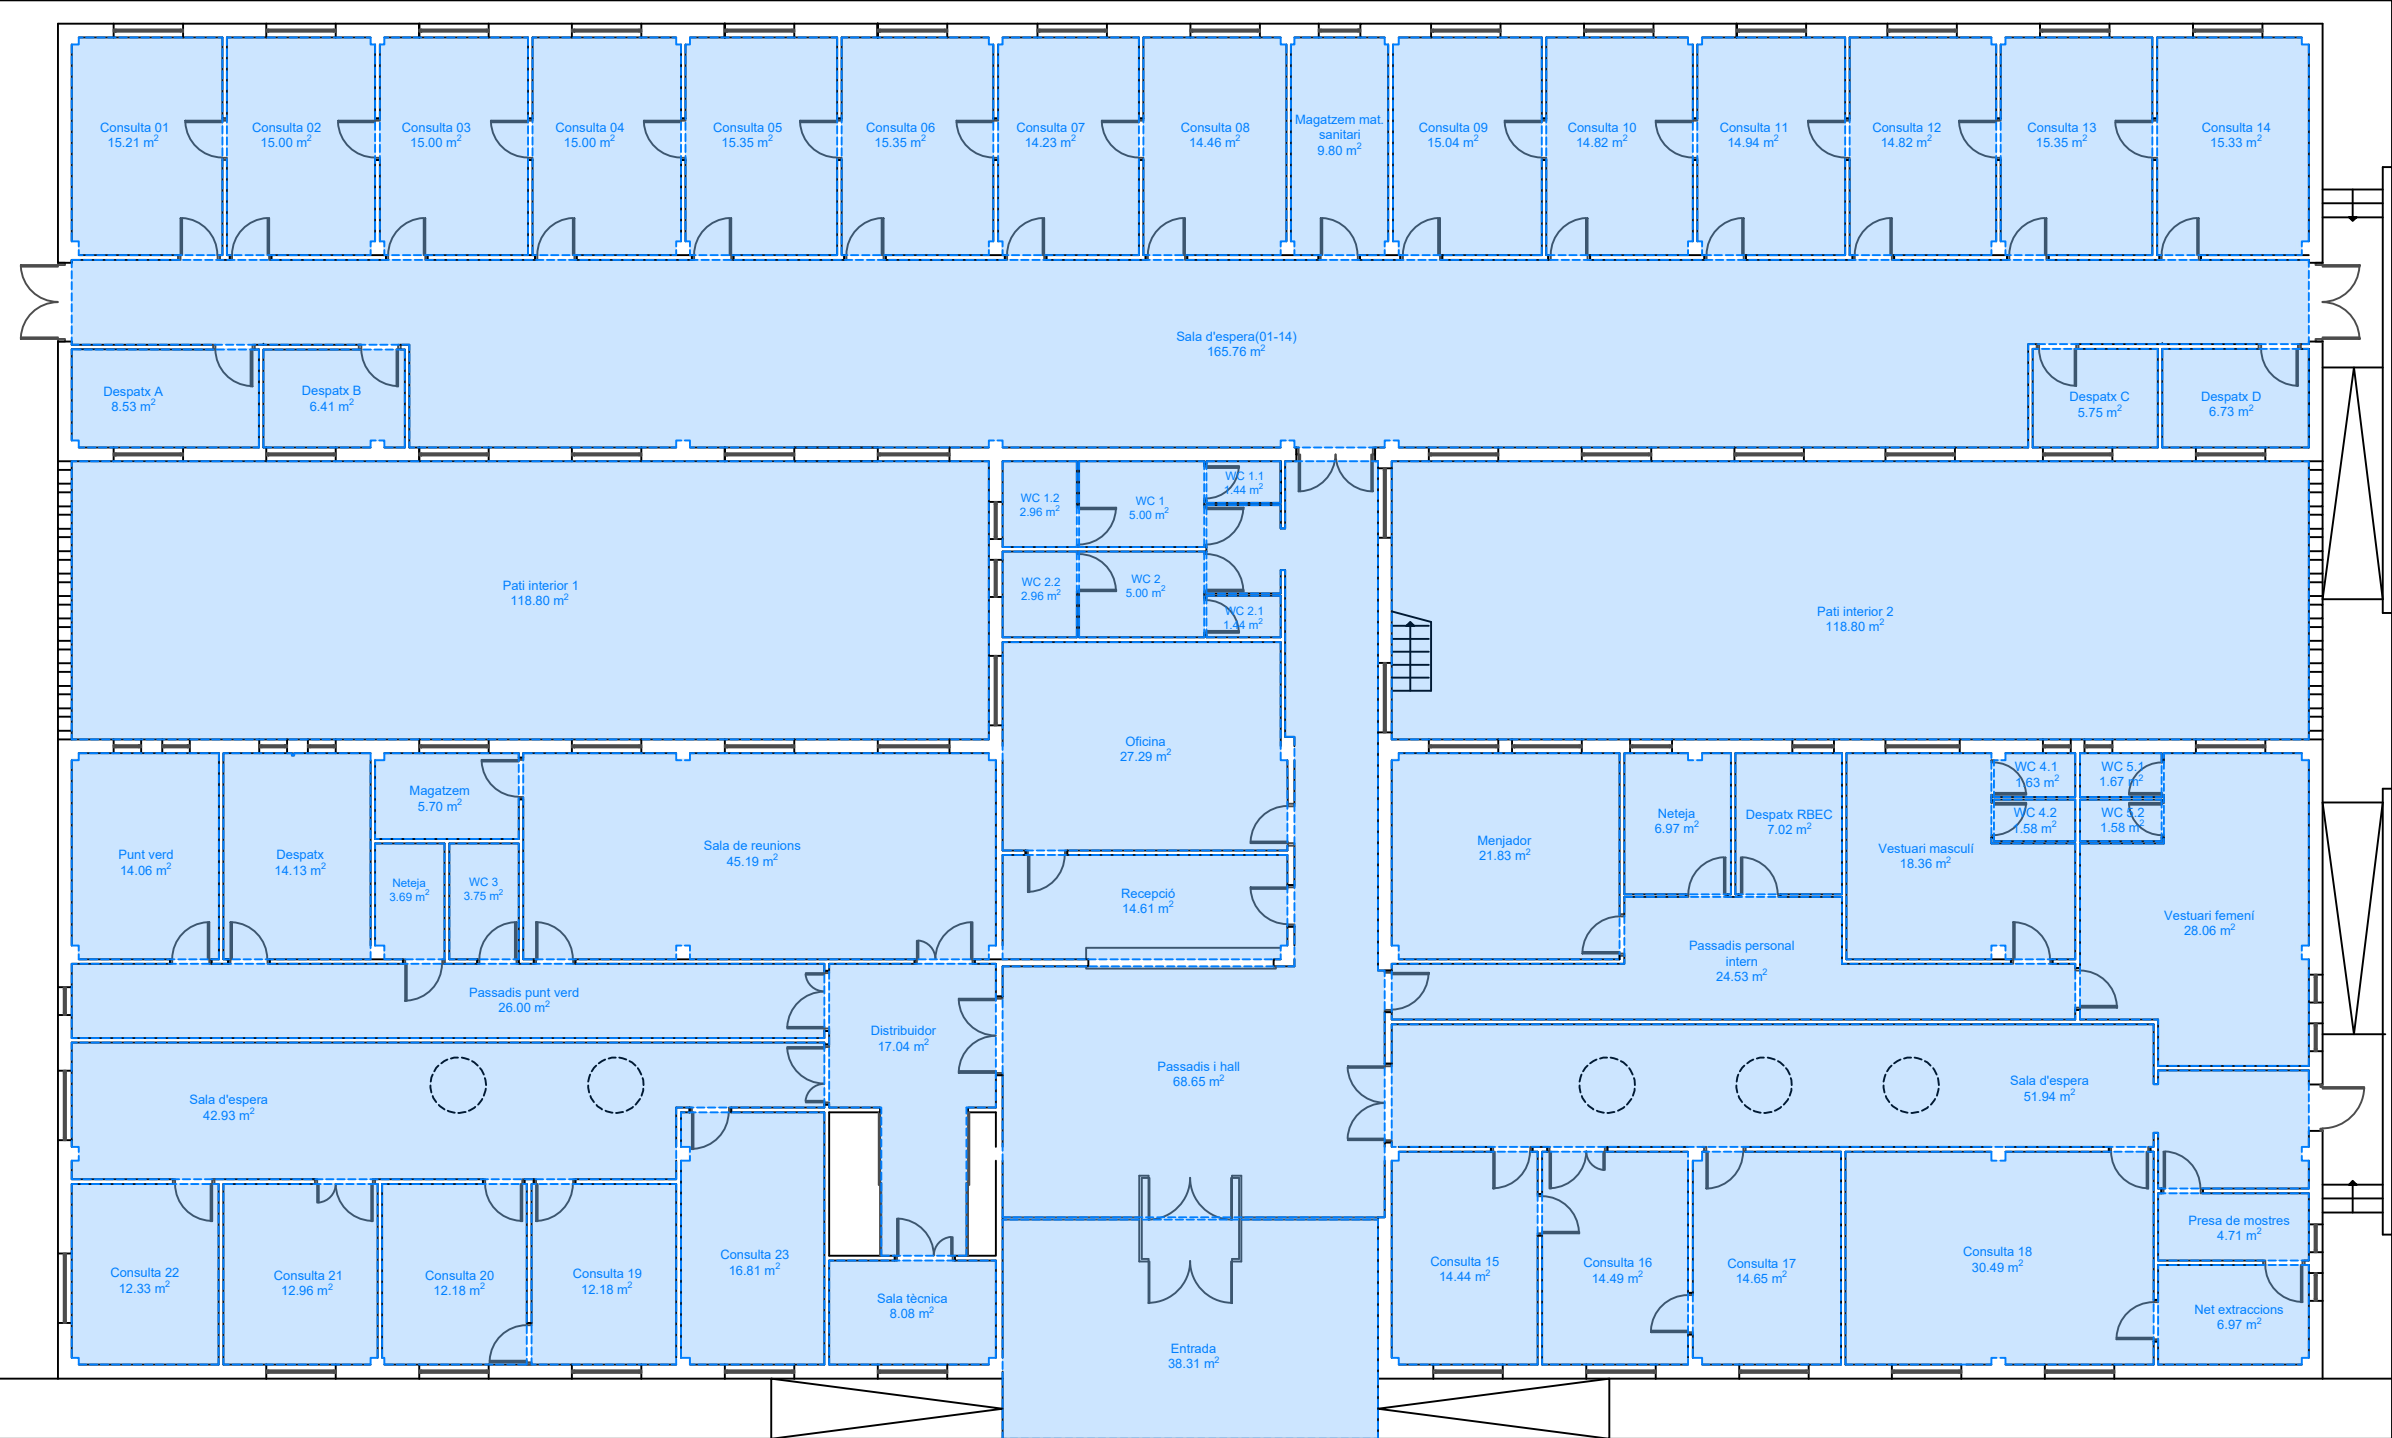

Projecte		
CAP APENINS - MONTIGALÀ ABS 9		
C/Apenins, s/n - Badalona -		
ARQUITECTURA Superfície		
plànol		
Planta Baixa		
<div><div>A</div><div>C</div><div>B</div></div> <div>A Detall B Plànol que necessita detall C Plànol que conté detall</div>	Nivell	DG
		Número de plànol 1
	Localització	Escala A3 1:150
		Data 08-2024