


TOTAL ÚTIL P2	179,93 m2
TOTAL CONSTR. P2	225,68 m2

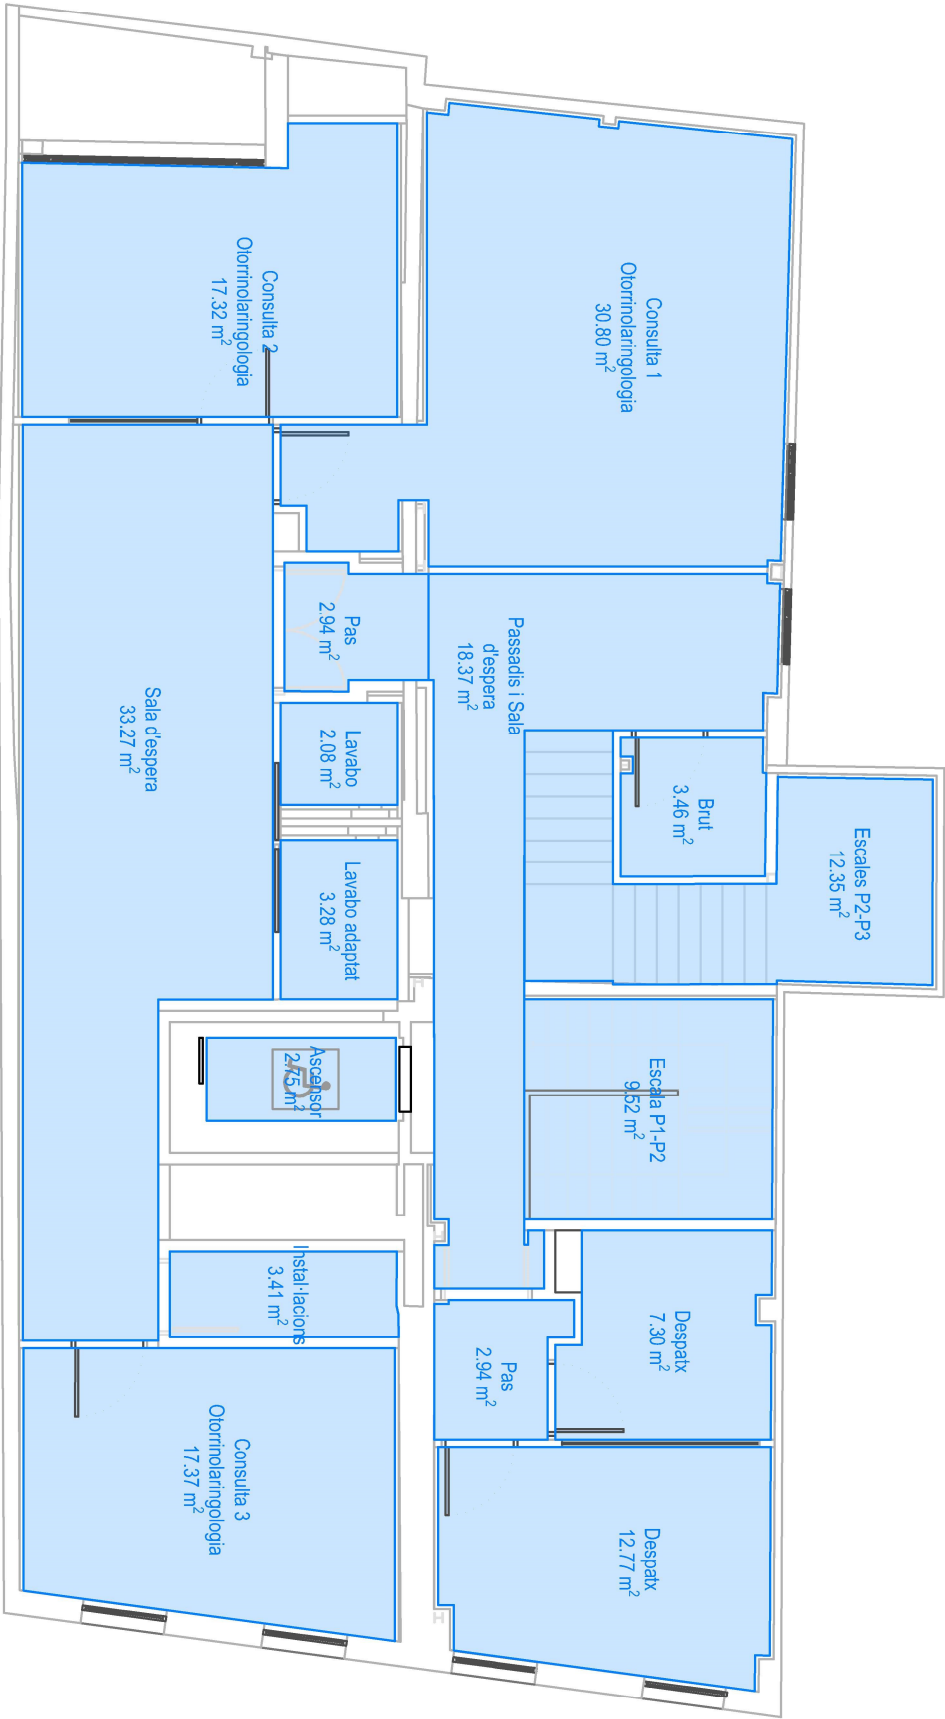

SUPERFÍCIES

plànol

SEGONA PLANTA

Nivell	DG
A	3
B	
C	

A Detall	Localització	Escala
B Plànol que necessita detall		A3 1:100
C Plànol que conte detall		Data
		02-2024

