


TOTAL ÚTIL PB	384,16 m2
TOTAL CONSTR. PB	474,34 m2

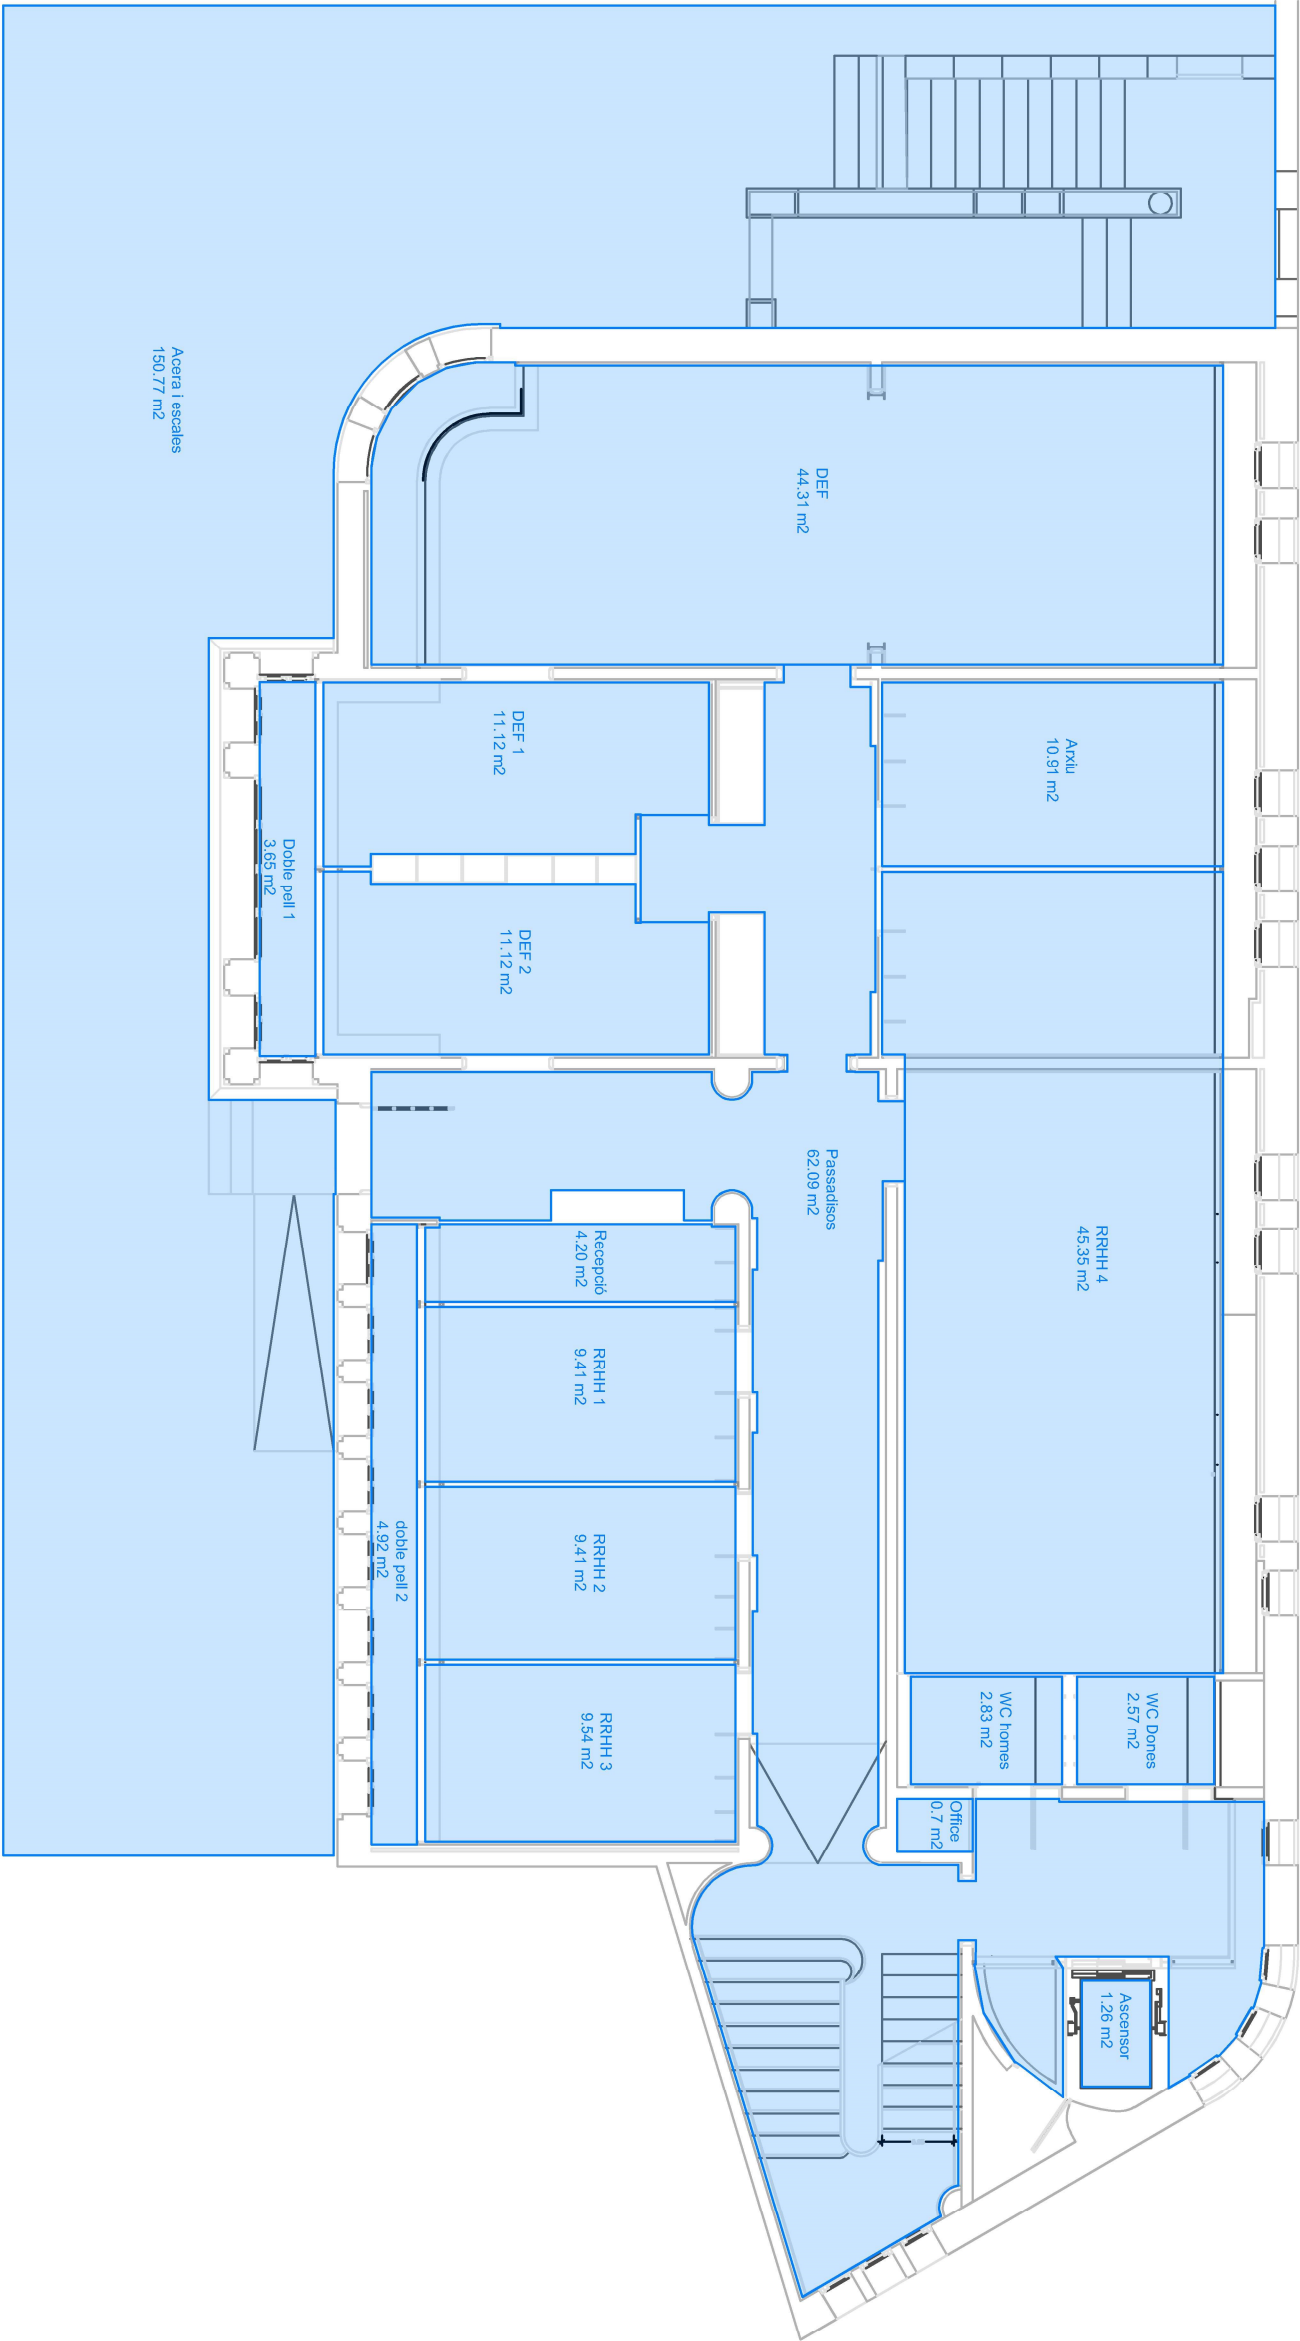

SUPERFÍCIES

plànol

PLANTA BAIXA

Nivell	DG
	Número de plànol 1
A Detall	Localització
B Plànol que necessita detall	Escala A3 1:100
C Plànol que comte detall	Data 02-2024