
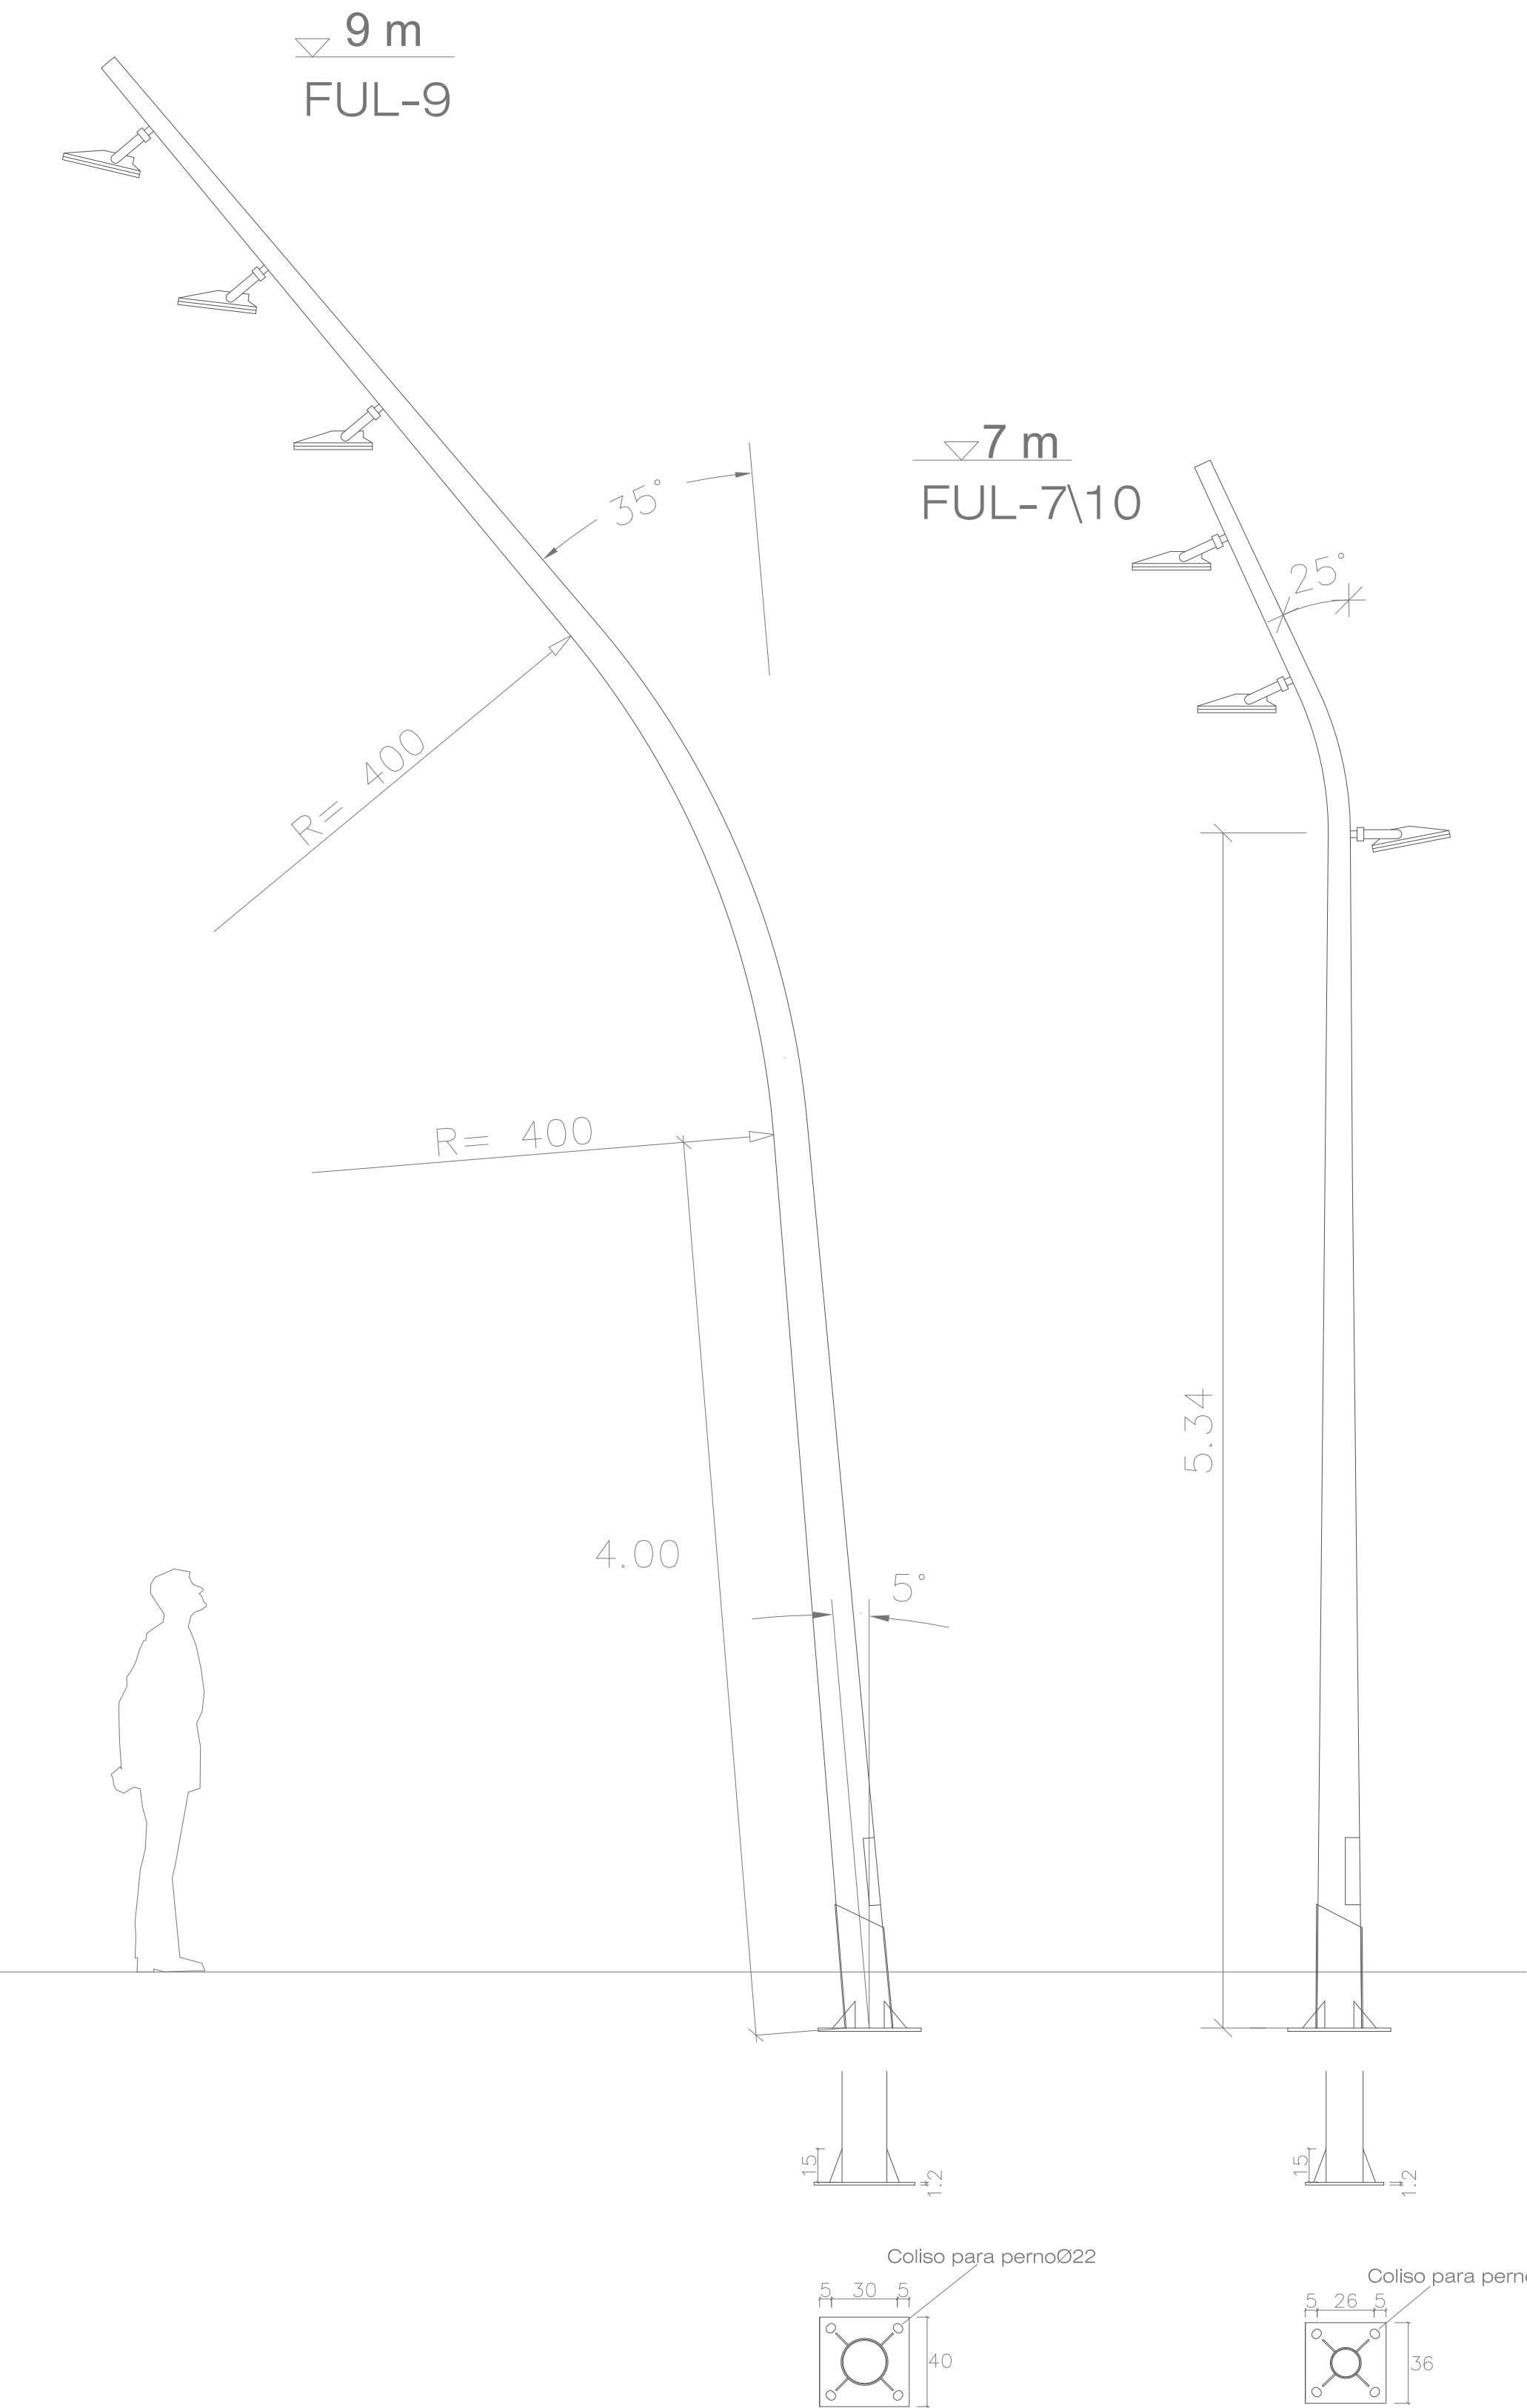




DETALL DE COLUMNES D'IL·LUMINACIÓ FUL-9 I FUL-7/10 (ESCOFET)

ESCALA 1/25

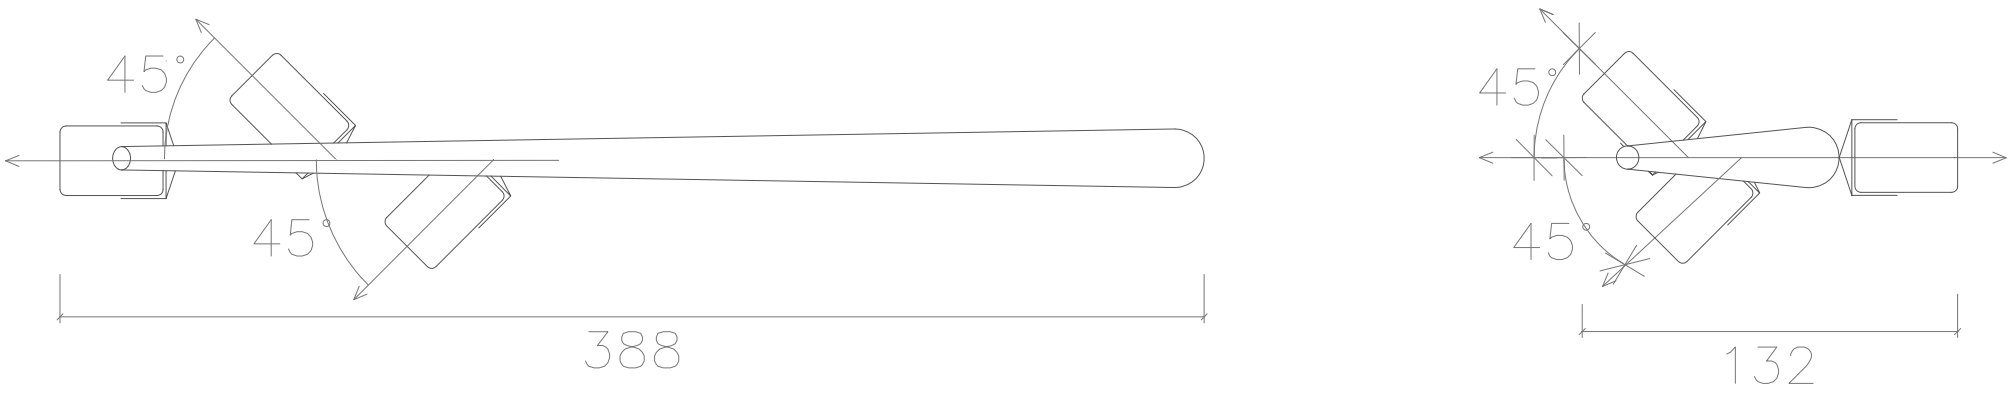


DETALL CIMENTACIÓ COLUMNA TIPUS I PRESA DE TERRES

ESCALA 1/50


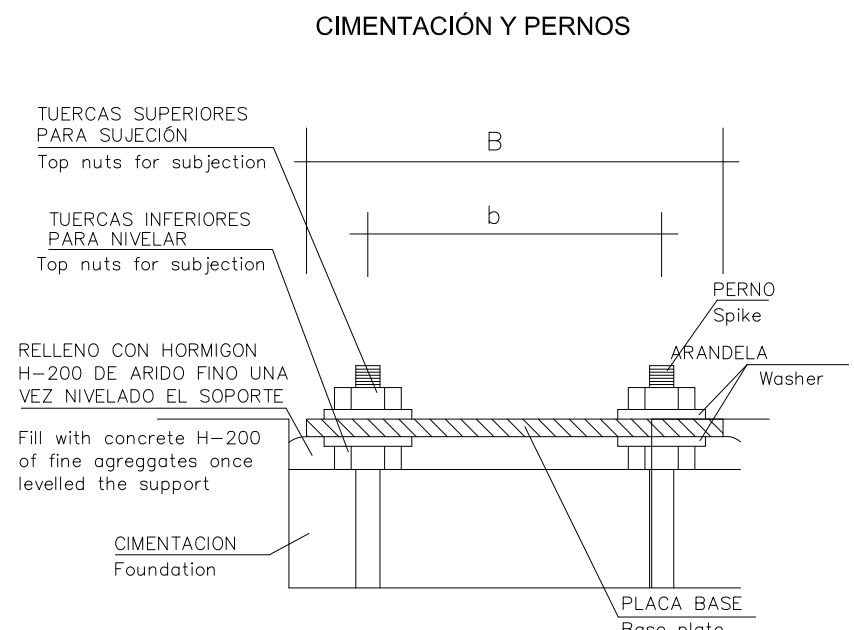
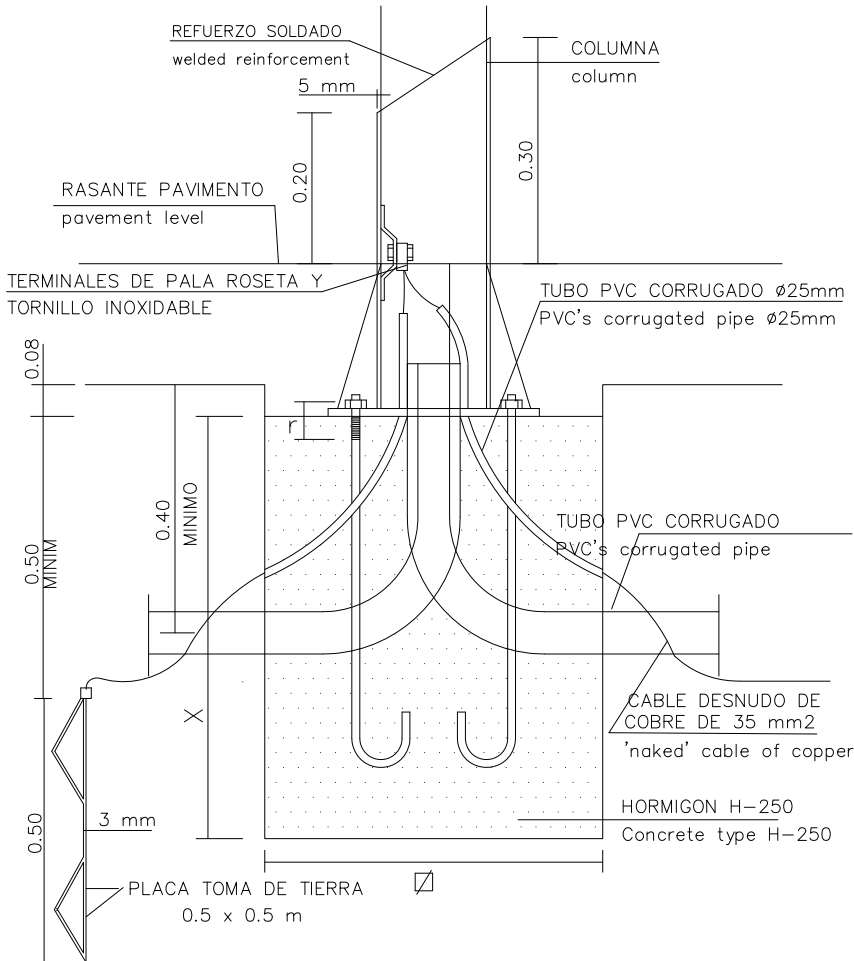


DETALL PROJECTOR MILOS M -Istanium- (SIMONLIGHTING)

ESCALA 1/10

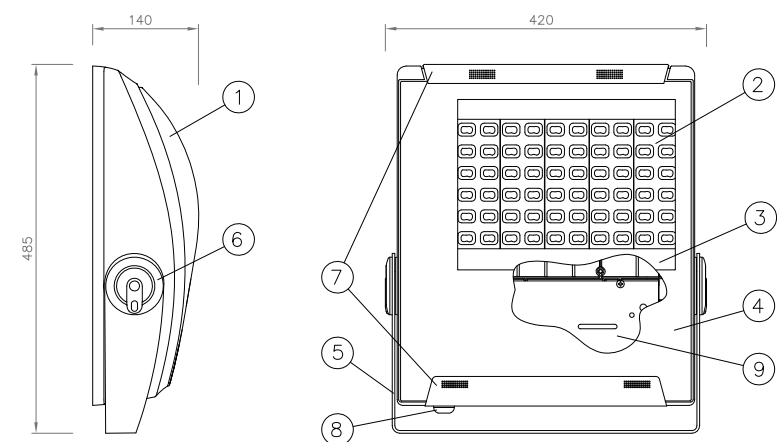

Marca	Denominación
1	CUERPO inyectado en aluminio y acabado pintado gris GYTECH.
2	MODULO ISTANIUM de 12 LEDs con óptica secundaria integrada y radiador de extrusión de aluminio.
3	SOPORTE módulo Istanium desmontable en chapa de acero galvanizada.
4	VIDRIO serigrafado, templado e inastillable.
5	LIRA ORIENTABLE en chapa de acero galvanizada al caldo y acabado pintado gris GYTECH.
6	CUADRANTE inyectado en aluminio y pintado negro DQCLAS.
7	CIERRE y BISAGRA de aluminio inyectado y acabado pintado gris GYTECH.
8	PRENSAESTOPAS M20 (PG13.5) de polímero.
9	PLACA PORTA EQUIPOS de acero zincado.

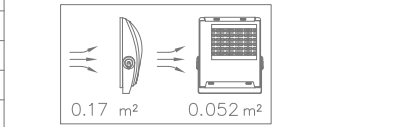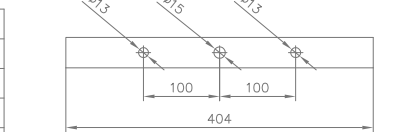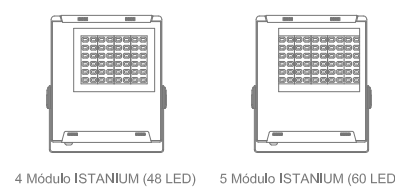


Lampara	Chips	Temp. color °K
Grupo Optico 3 a 5 Módulos ISTANIUM	200 mA 500 mA 700 mA x 1	3000 K 4000 K 5000 K

Consultar posibilidad de doble nivel.
Consultar módulos alimentados a 700 mA *


PROJECTOR ENCASTAT PAVIMENT. MODEL STROMBOLI (SIMONLIGHTING)

CROQUIS

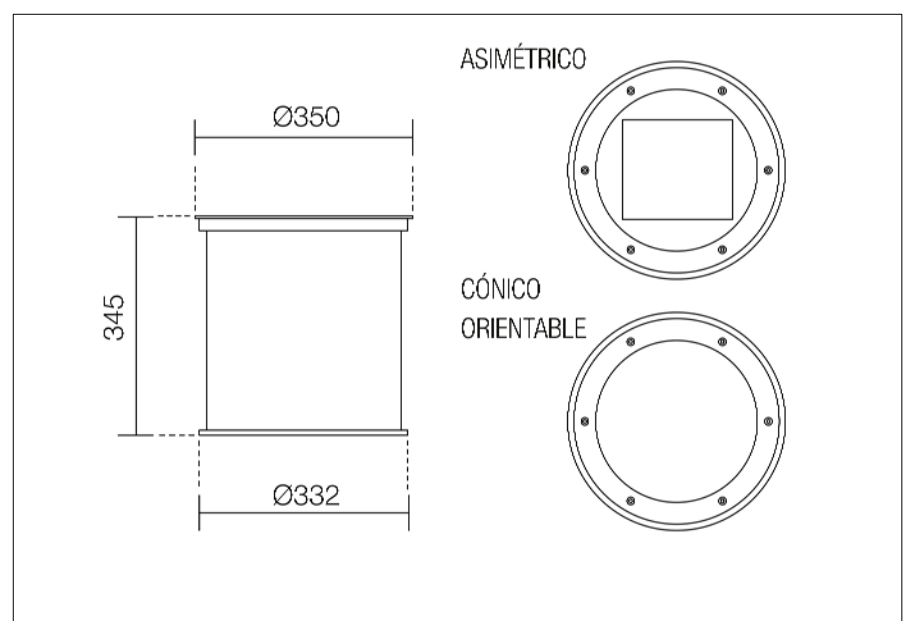

DETALL PROJECTOR ZOOM (SALVI) MODEL LAT


ESCALA 1/20

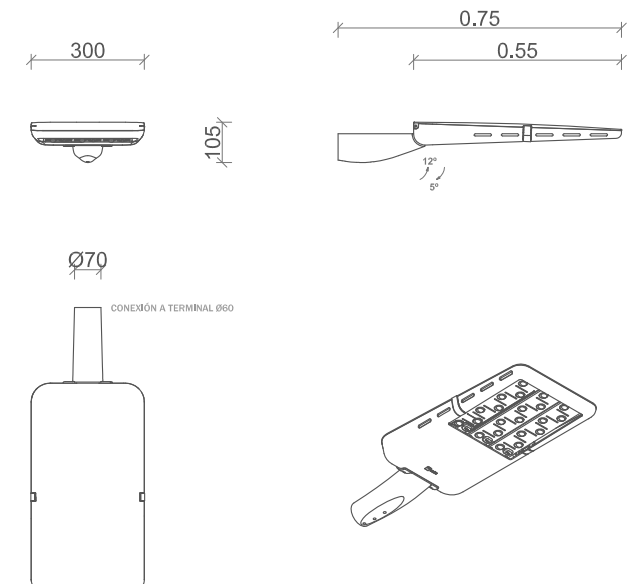

DETALL TAPA ARQUETA ENLLUMENAT


ESCALA 1:10

TAPA HIDRÀULICA B-125 "TH25"
FUNDICIÓ DÚCTIL BENITO

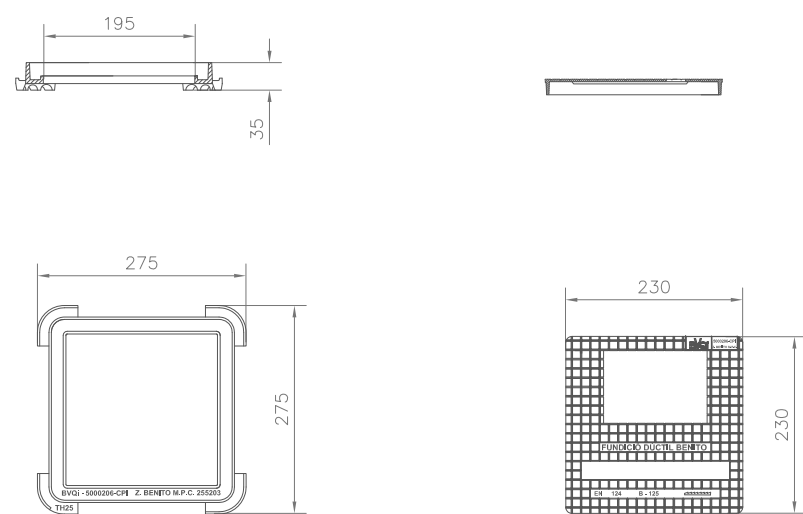

DETALL MUNTANT ENLLUMENAT

ESCALA 1:10

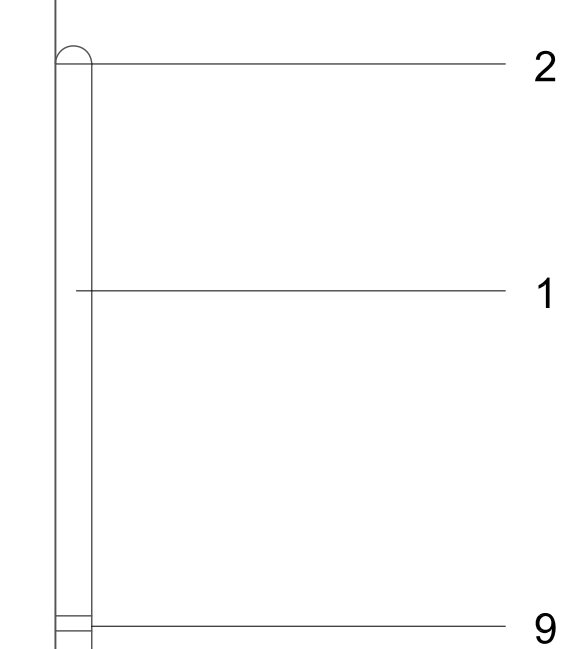

LLEGENDA

1. Tub d'acer galvanitzat o PVC IP9 de D48mm x 2,5m d'alçada
2. Massilla per a evitar l'entrada d'aigua
3. Troneta de registre
4. Tub de PVC corrugat D80
5. Tub de PVC rígid de D110
6. Cable de coure nu de 35mm2
7. Placa d'acer galvanitzat de e=3mm i 0,5m2 sup. útil
8. Presa de terra
9. Abraçadera (4ut. per baixant)

