


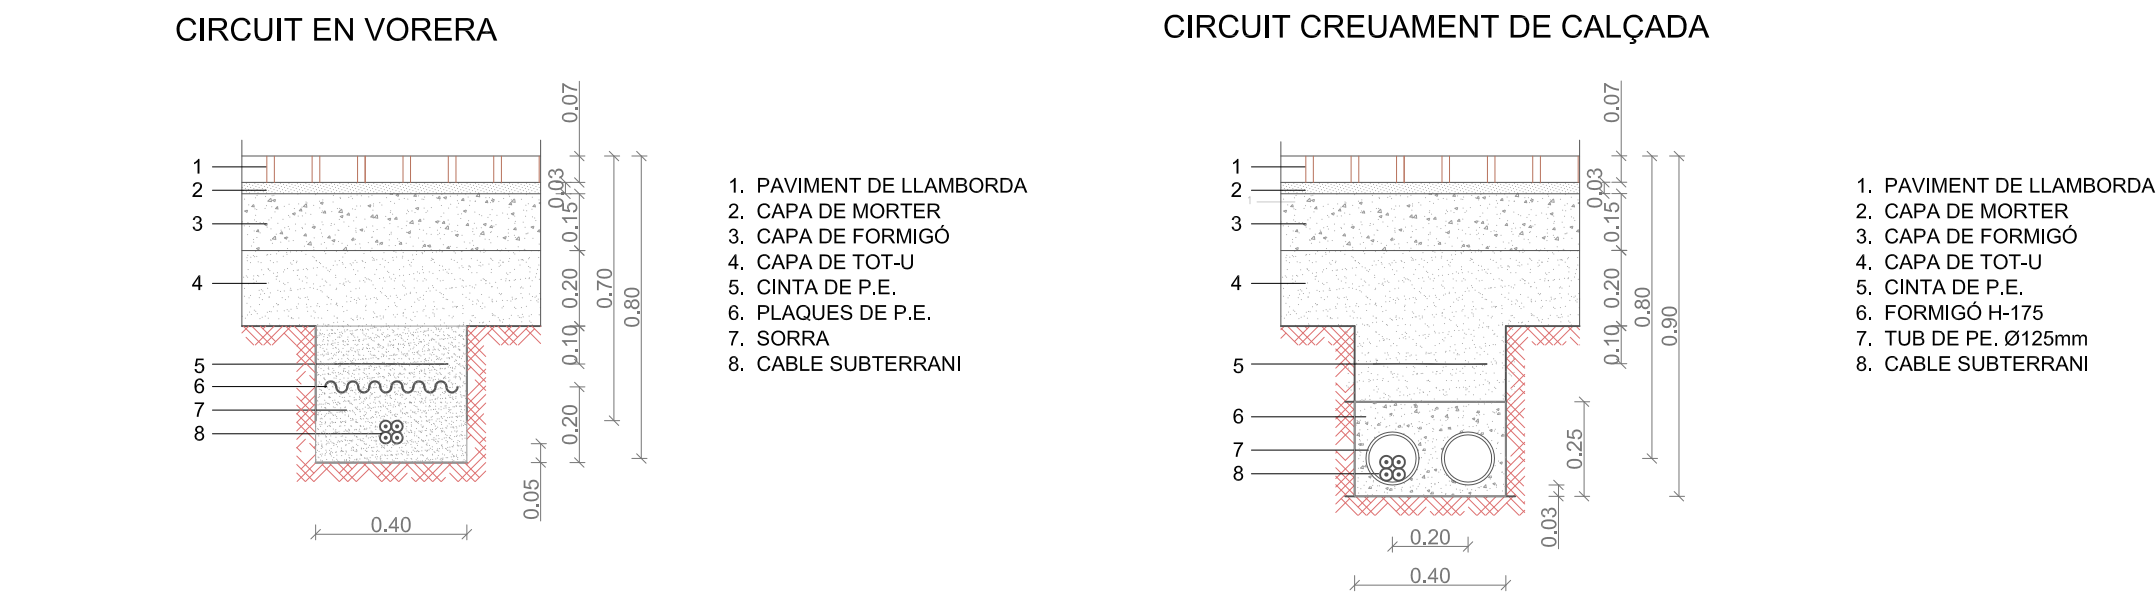

SECCIÓ TIPUS XARXA ELÈCTRICA B.T.
ESCALA 1/20



LLEGGENDA

- 1a FASE OBJECTE DEL PROJECTE
- XARXA D'ELECTRICITAT BT
- Línia BT 380V existent a mantenir
- Línia BT 380V existent a retirar
- Nova línia subterrània BT 3x1x240+1x150 mm² Al 0,6/1 kV a instal·lar per calçada
- Nova línia subterrània BT 3x1x240+1x150 mm² Al 0,6/1 kV A instal·lar per calçada en tub formigonat (4FT)
- 4TF
- Nova conversió A/S BT a instal·lar
- Nova CDU a instal·lar, adaptant escomeses
- Nova CDU a instal·lar, adaptant escomeses