


SECCIÓ TIPUS XARXA ELÈCTRICA B.T.  
ESCALA 1/20

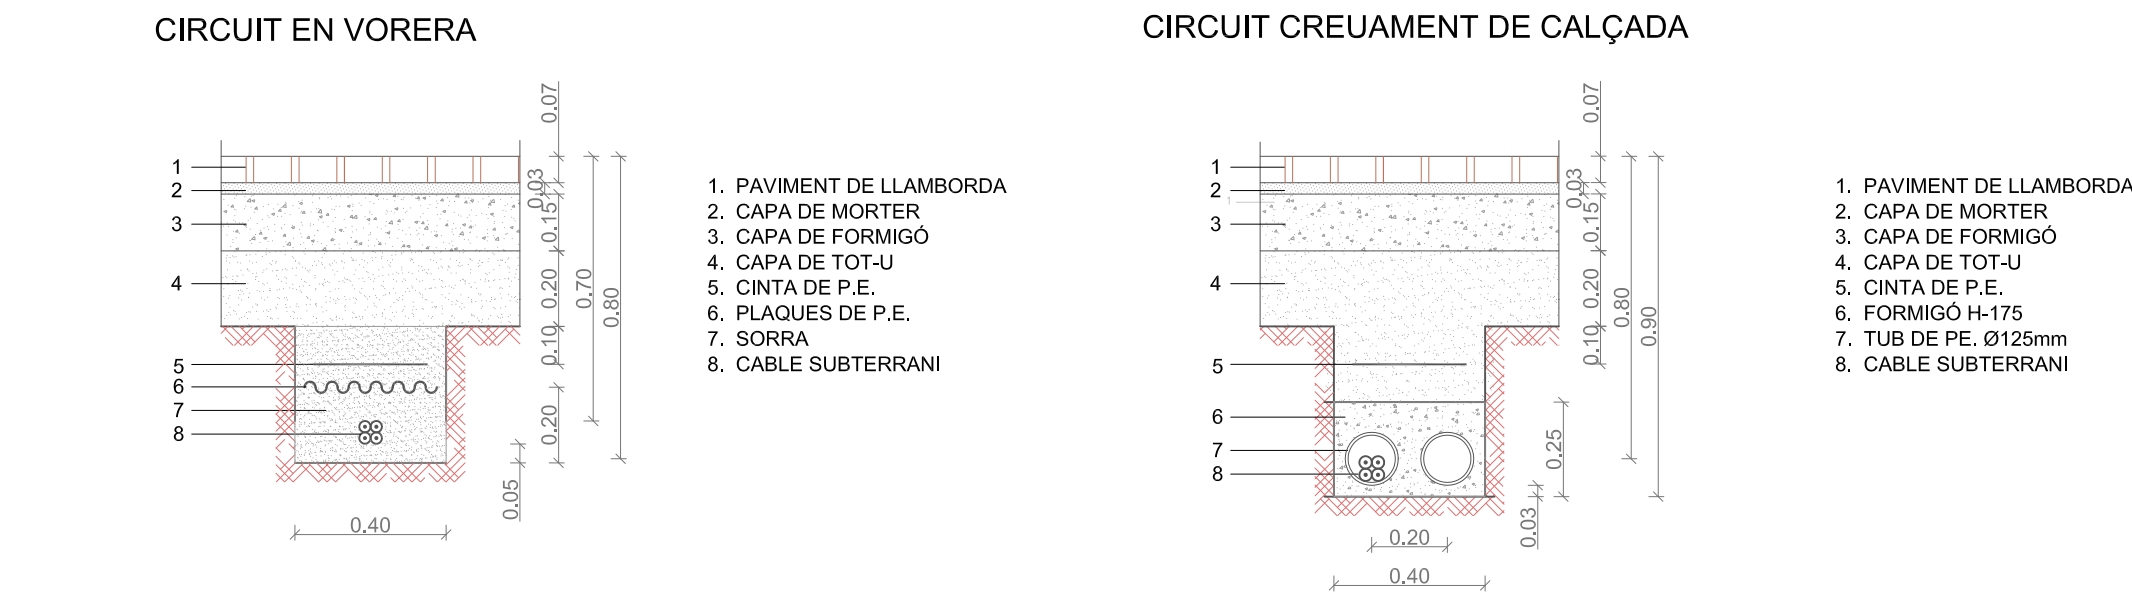

LLEGGENDA

- 1a FASE OBJECTE DEL PROJECTE
- XARXA D'ELECTRICITAT BT
- Línia BT 380V Paret
- Línia BT 380V a retirar
- Línia BT 380V Soterrada
- Canalització
- Nova conversió A/S BT a instal·lar