





SECCIONS TIPUS TELEFÒNICA I TELECOMUNICACIONS


ESCALA 1/20
XARXA DE TELEFONIA + XARXA TELECOMUNICACIONS _ LOCALRED

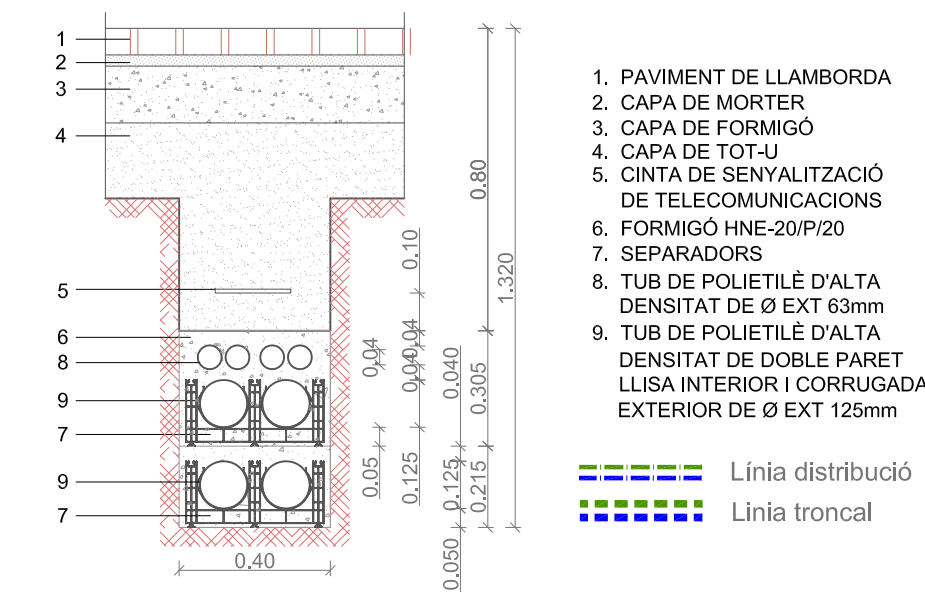

XARXA DE TELEFONIA SOTERRADA

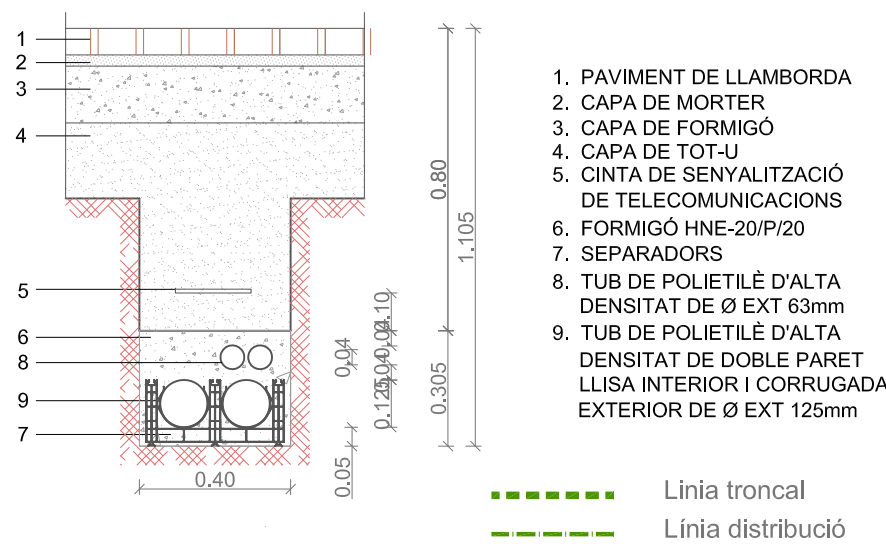

XARXA DE TELECOMUNICACIONS

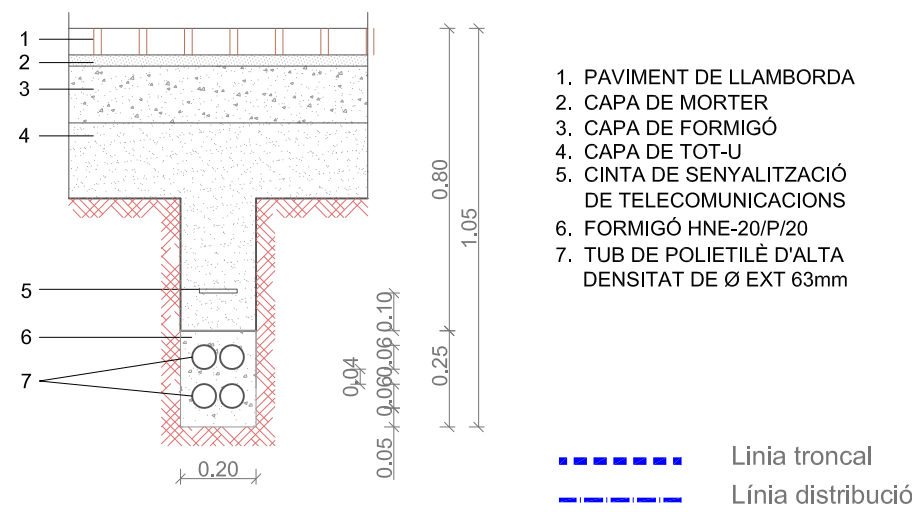

LLEGGENDA

1a FASE OBJECTE DEL PROJECTE

XARXA DE TELEFONIA SOTERRADA

— Linia troncal
— Linia distribució

XARXA DE TELECOMUNICACIONS SOTERRADA

— Linia troncal
— Linia distribució

6/2013 PROJECTE EXECUTIU DE LA 1a FASE DE LES OBRES ORDINÀRIES DE REURBANITZACIÓ DEL CARRER PADRÓ

10.16 XARXES DE TELEFONIA I TELECOMUNICACIONS

JOAN RIBERA I MESTRES -ARQUITECTE- no. de col·legiat:19570-1

Àngel Guimerà 59, 4t.-08240 MANRESA-

TITULAR: AJUNTAMENT DE SANT FRUITÓS DE BAGES

CARRER PADRÓ - SANT FRUITÓS DE BAGES

ESCALA: 1/150

MAIG 2015

Tel/Fax: 93 8724226