



ALÇAT LONGITUDINAL A 1

E: 1/200

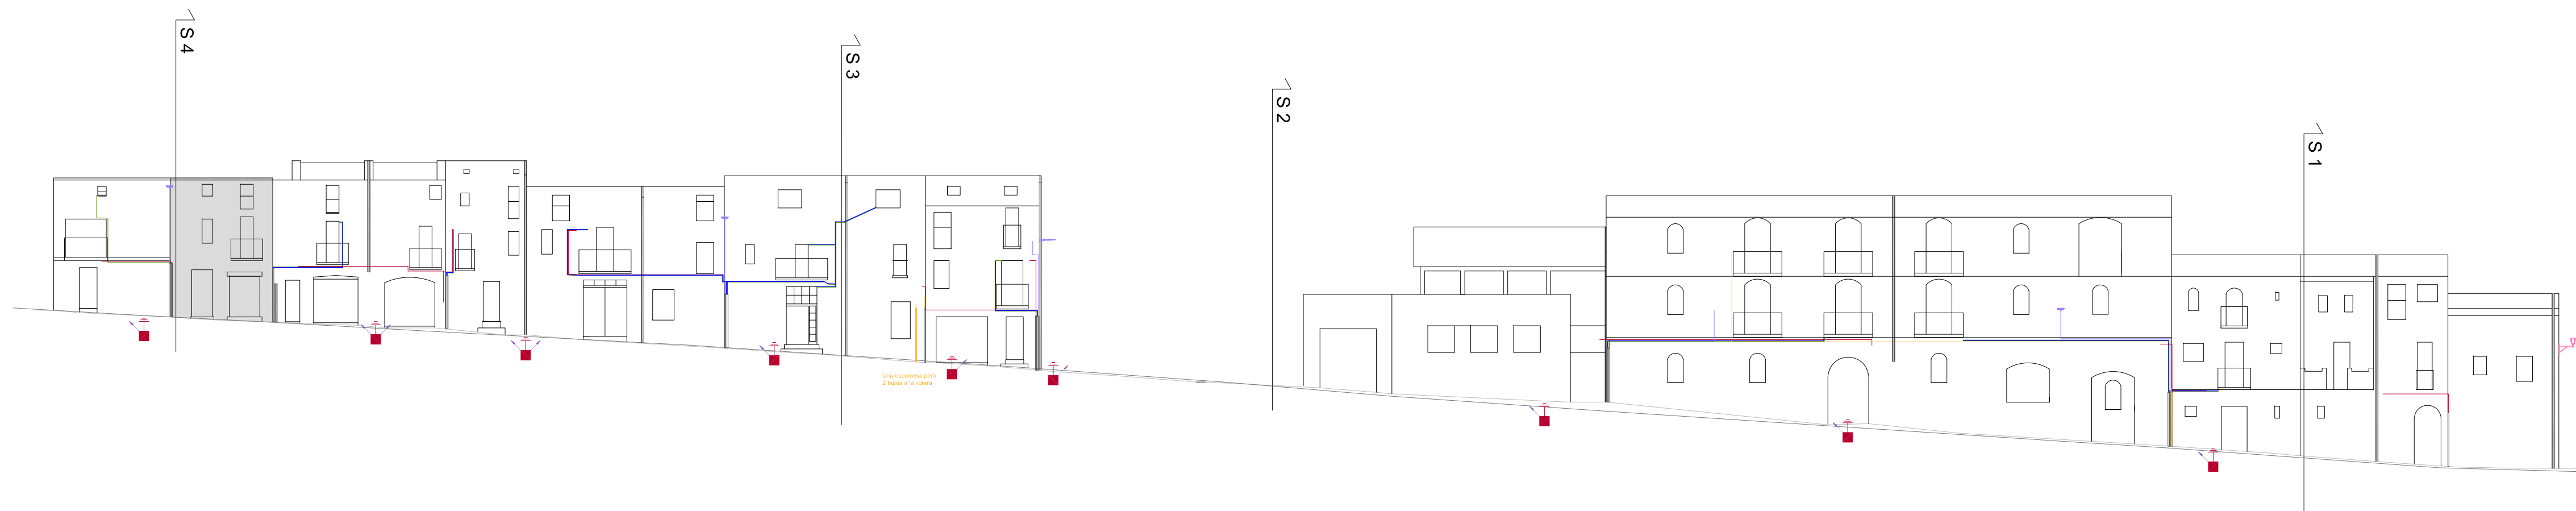

ALÇAT LONGITUDINAL A 2

E: 1/200

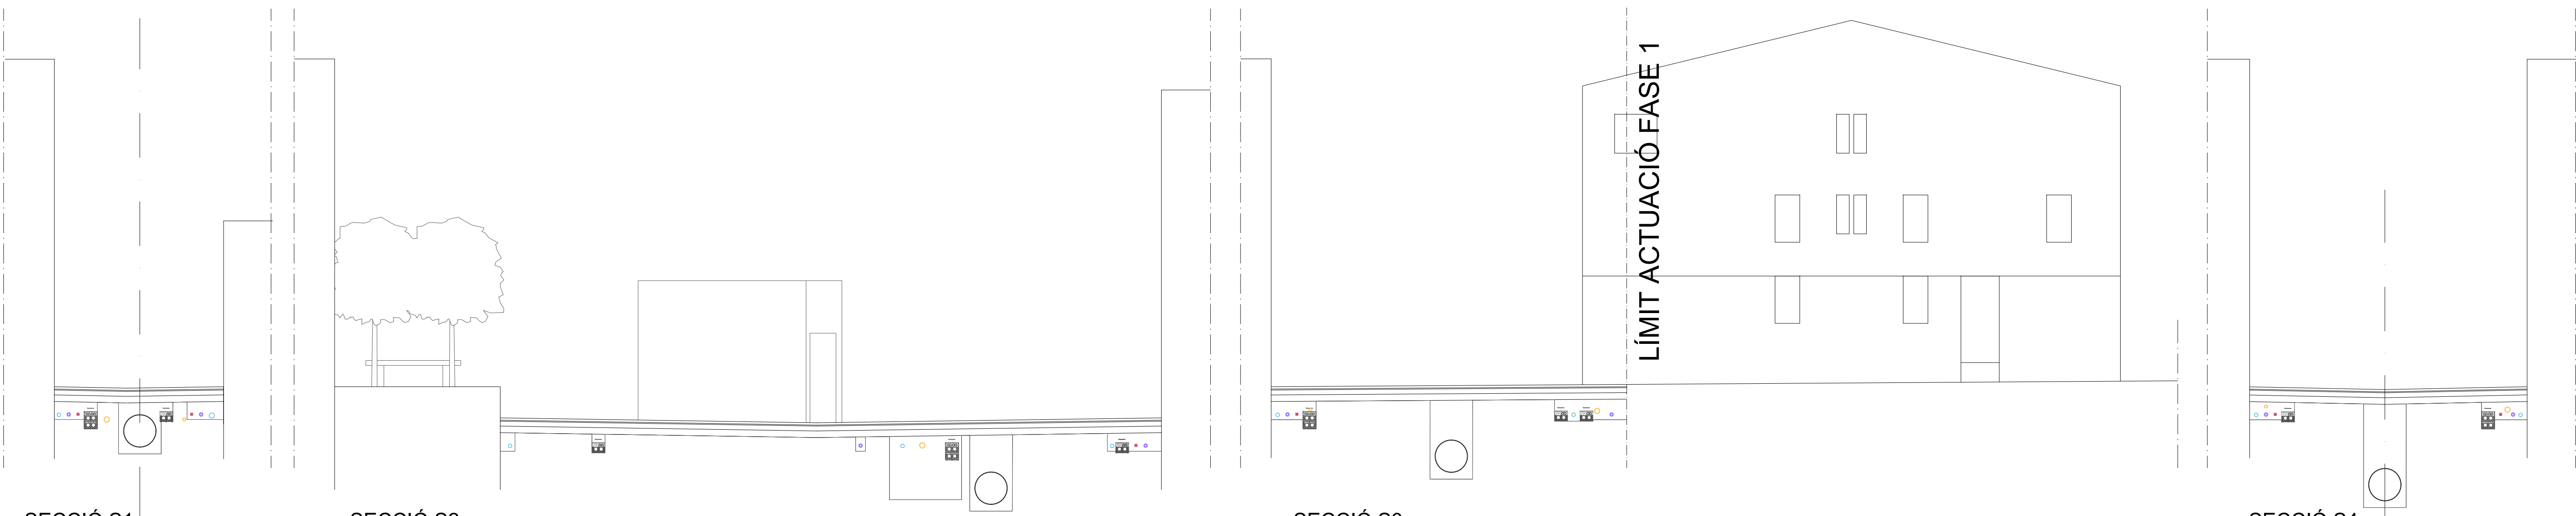

SECCIÓ S1
E: 1/100

SECCIÓ S2
E: 1/100

SECCIÓ S3
E: 1/100

SECCIÓ S4
E: 1/100



1a FASE OBJECTE DEL PROJECTE