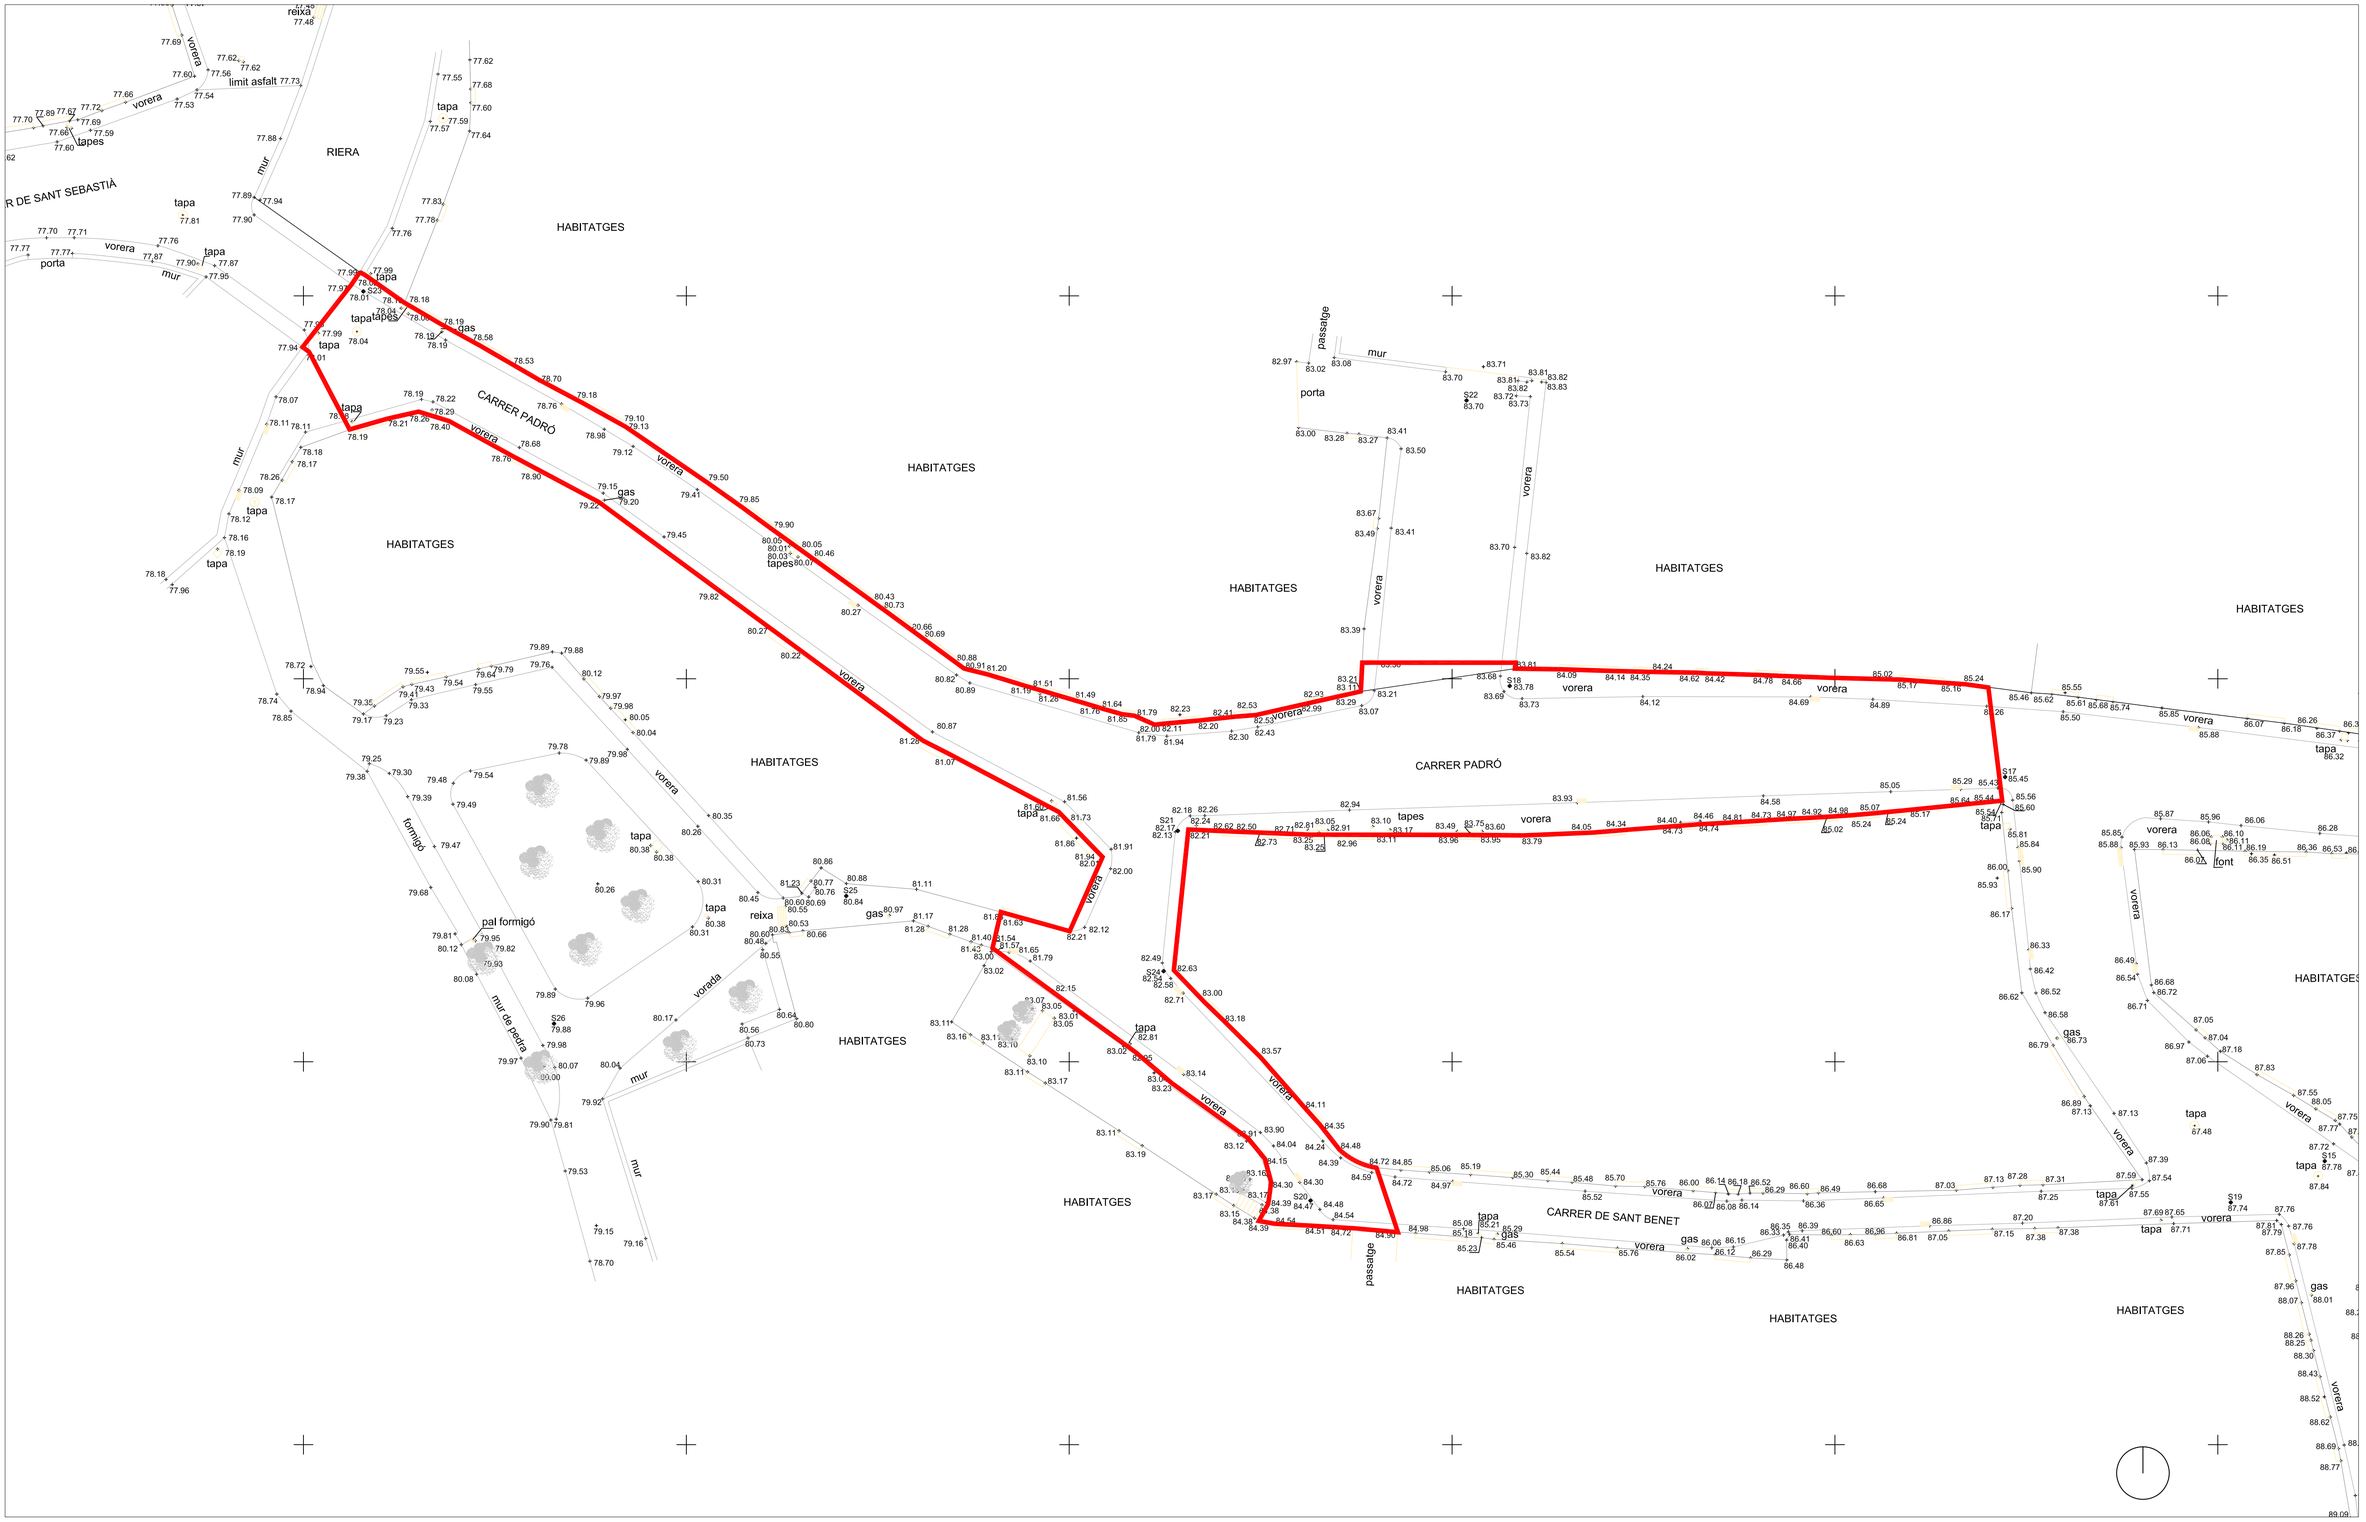

LLEGENDA

1a FASE
OBJECTE DEL PROJECTE

6/2013 PROJECTE EXECUTIU DE LA 1a FASE DE LES OBRES ORDINÀRIES DE REURBANITZACIÓ DEL CARRER PADRÓ

CARRER PADRÓ - SANT FRUITÓS DE BAGES

3.0 TOPOGRÀFIC — ESCALA: 1/200 — MAIG 2015

JOAN RIBERA I MESTRES -ARQUITECTE- no. de col.legiat:18570-1 Àngel Guimerà 59, 4t. -08240 MANRESA- Tél/Fax: 93 8724226

TITULAR: AJUNTAMENT DE SANT FRUITÓS DE BAGES