


ALÇAT NORD CARRER PADRÓ



ALÇAT SUD CARRER PADRÓ


S.1

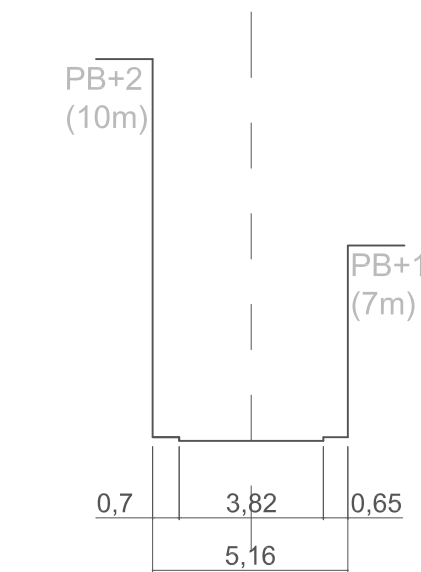



S.2



S.3

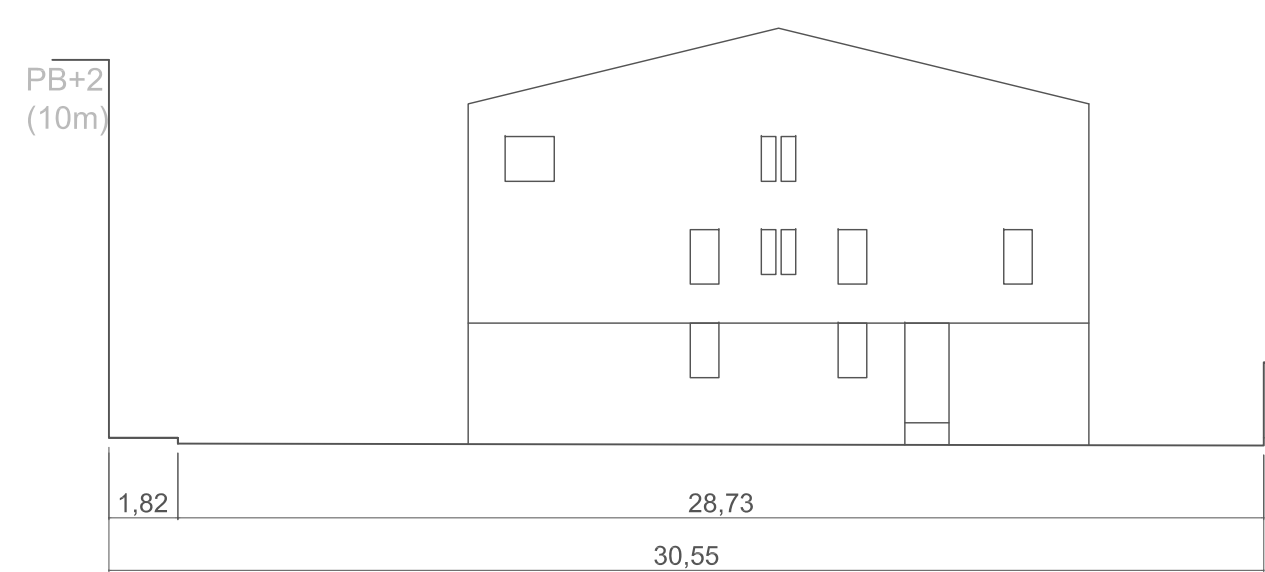

S.4

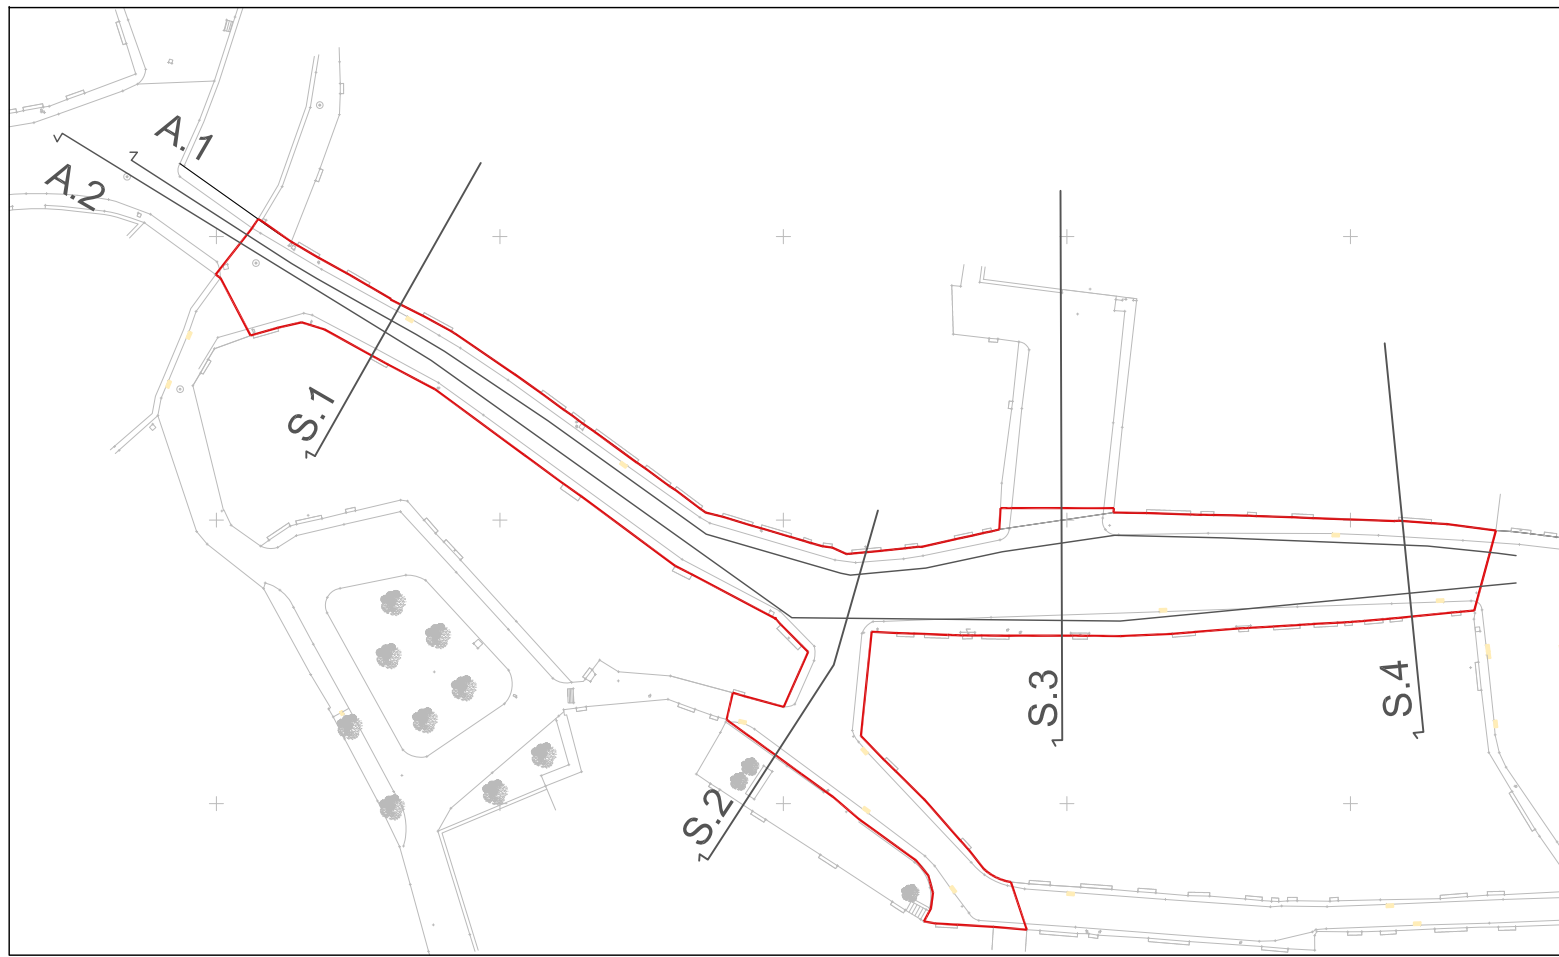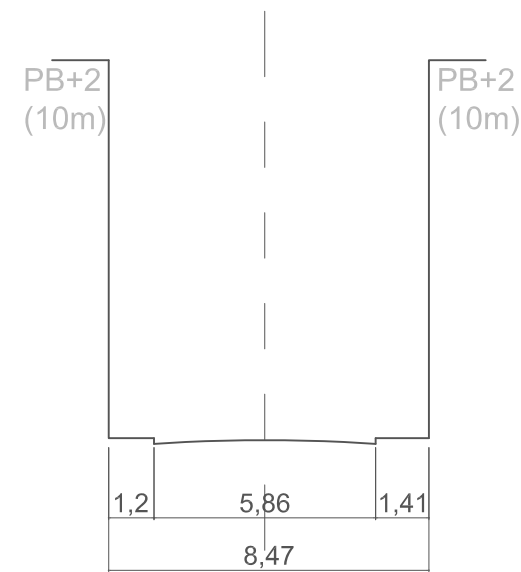

SECCIONS TRANSVERSALS