




DETALLS DE L'ESPAI DE DAVANT L'ESCOLA

DETALL DEL MUR
escala 1/20

1. Paviment de llambordins rústics de pedra tipus pórfir, acabat natural. 10x15x7cm
2. Morter M-80A
3. Solera de formigó R-175 de 15cm de gruix
4. Base granular: tot-u artificial Z-3 de 20cm de gruix
5. Terreny natural
6. Formigó de neteja de 10 cm de gruix
7. Làmina superior de remat d'acer corten de 35cm i 2mm de gruix
8. Barana tubular d'acer inoxidable de 50 mm Ø
9. "L" d'acer galvanitzat de 25 x 25 mm
10. Perfil tubular d'acer galvanitzat on es colla la làmina d'acer corten (50 x 50 x 2mm)
11. Mur de contenció de formigó armat de 20 cm de gruix
12. Angular d'acer on soldar la làmina d'acer corten
13. Lluminària Led
14. Graves per a drenatge
15. Tub de drenatge ranurat de PVC de 160 mm Ø i reblert amb material filtrant
16. Geotèxtil de feltre de polièster no teixit

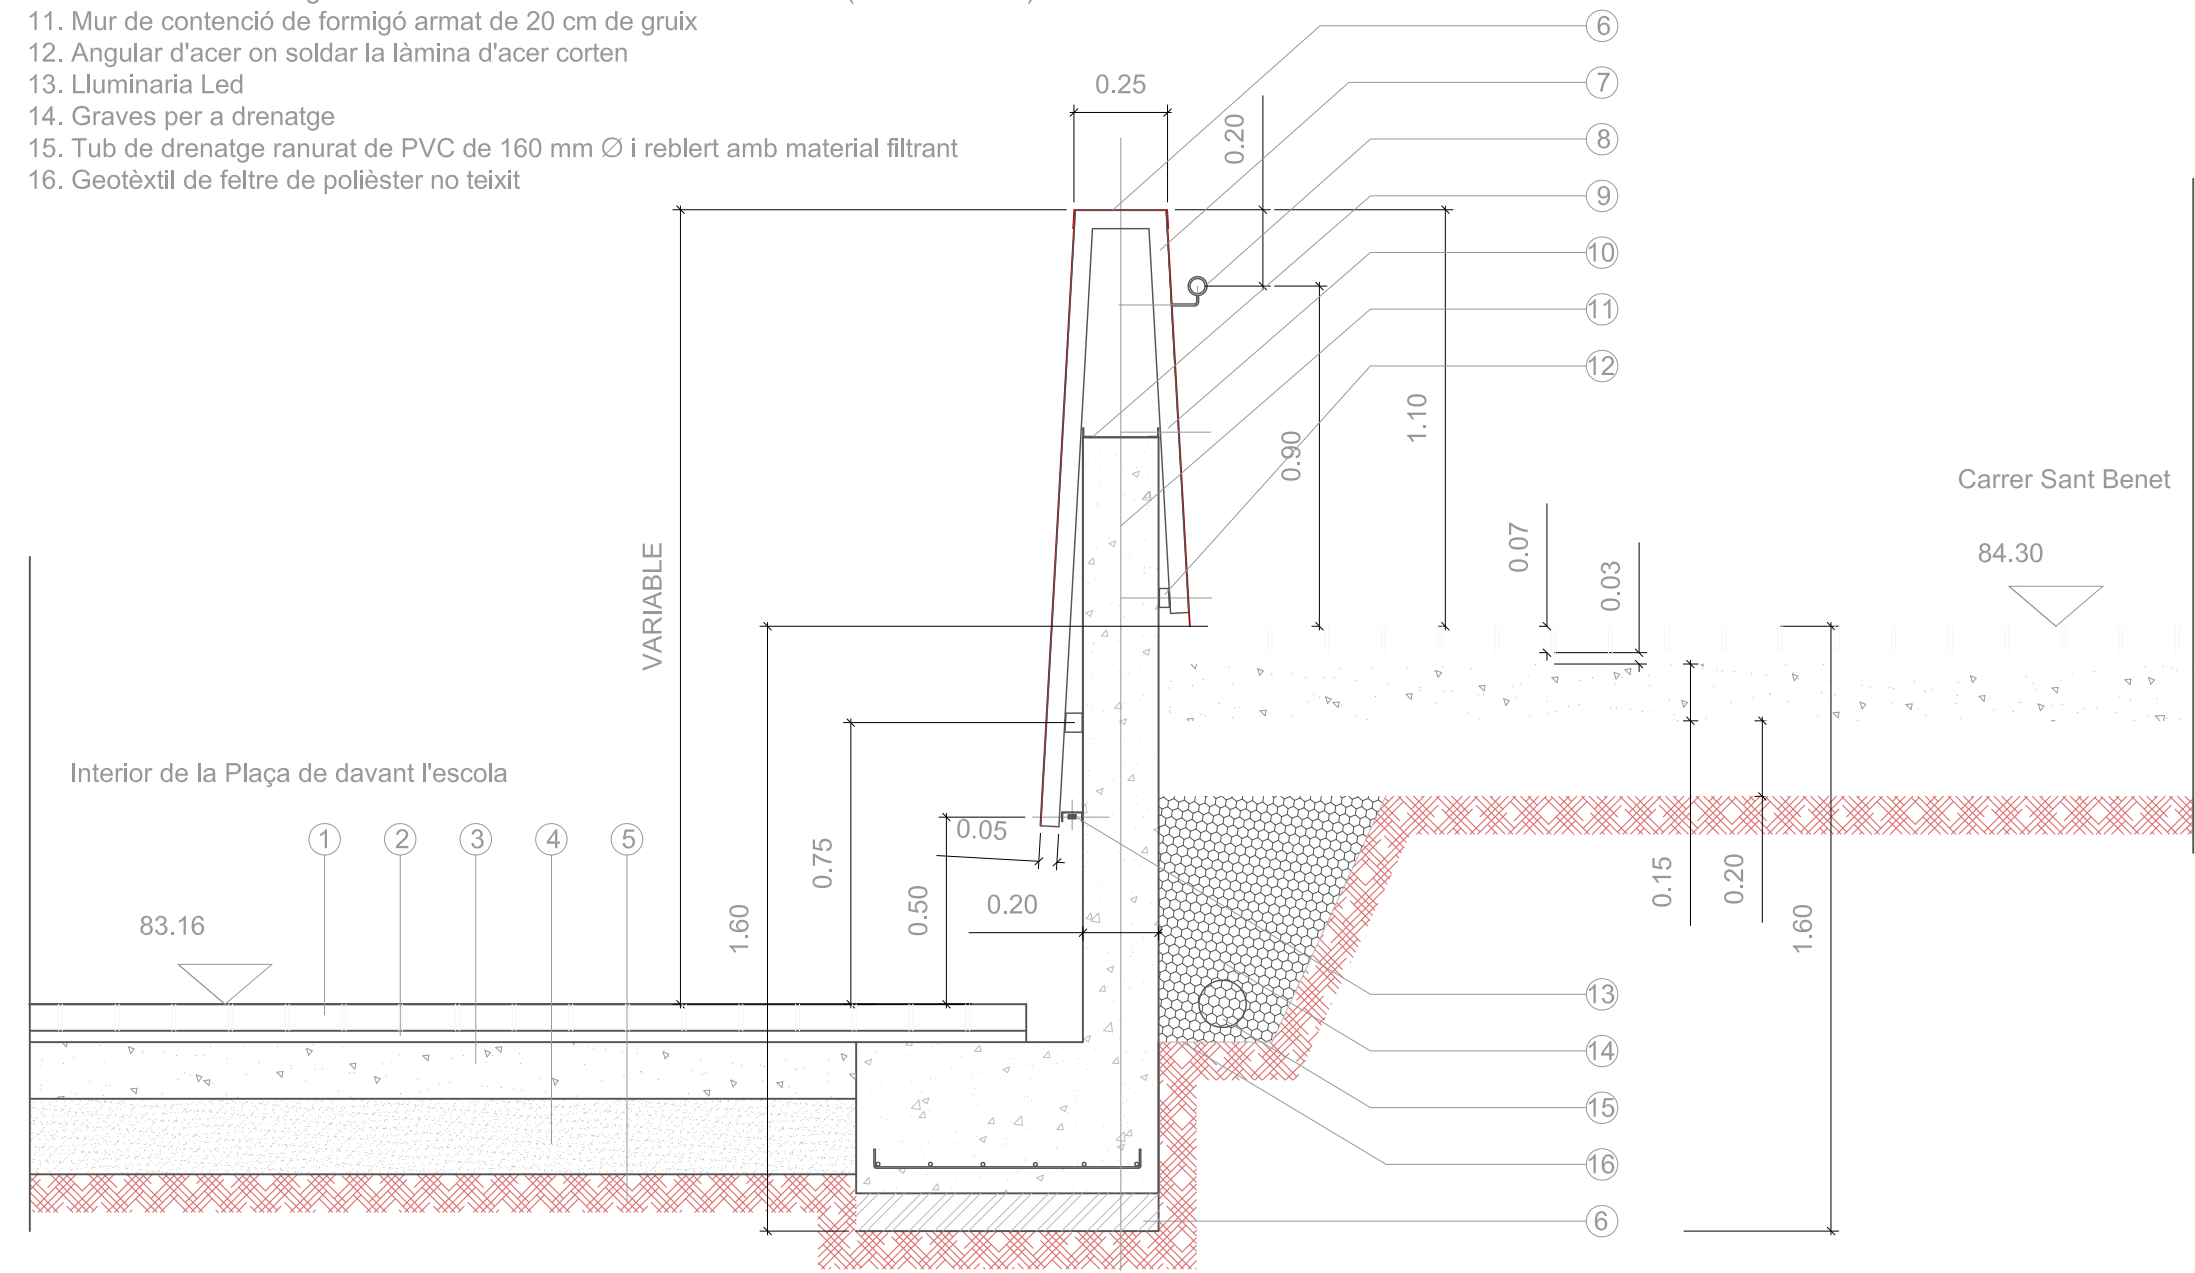

DETALLS DE L'ESCALA I LA GRADA
escala 1/20

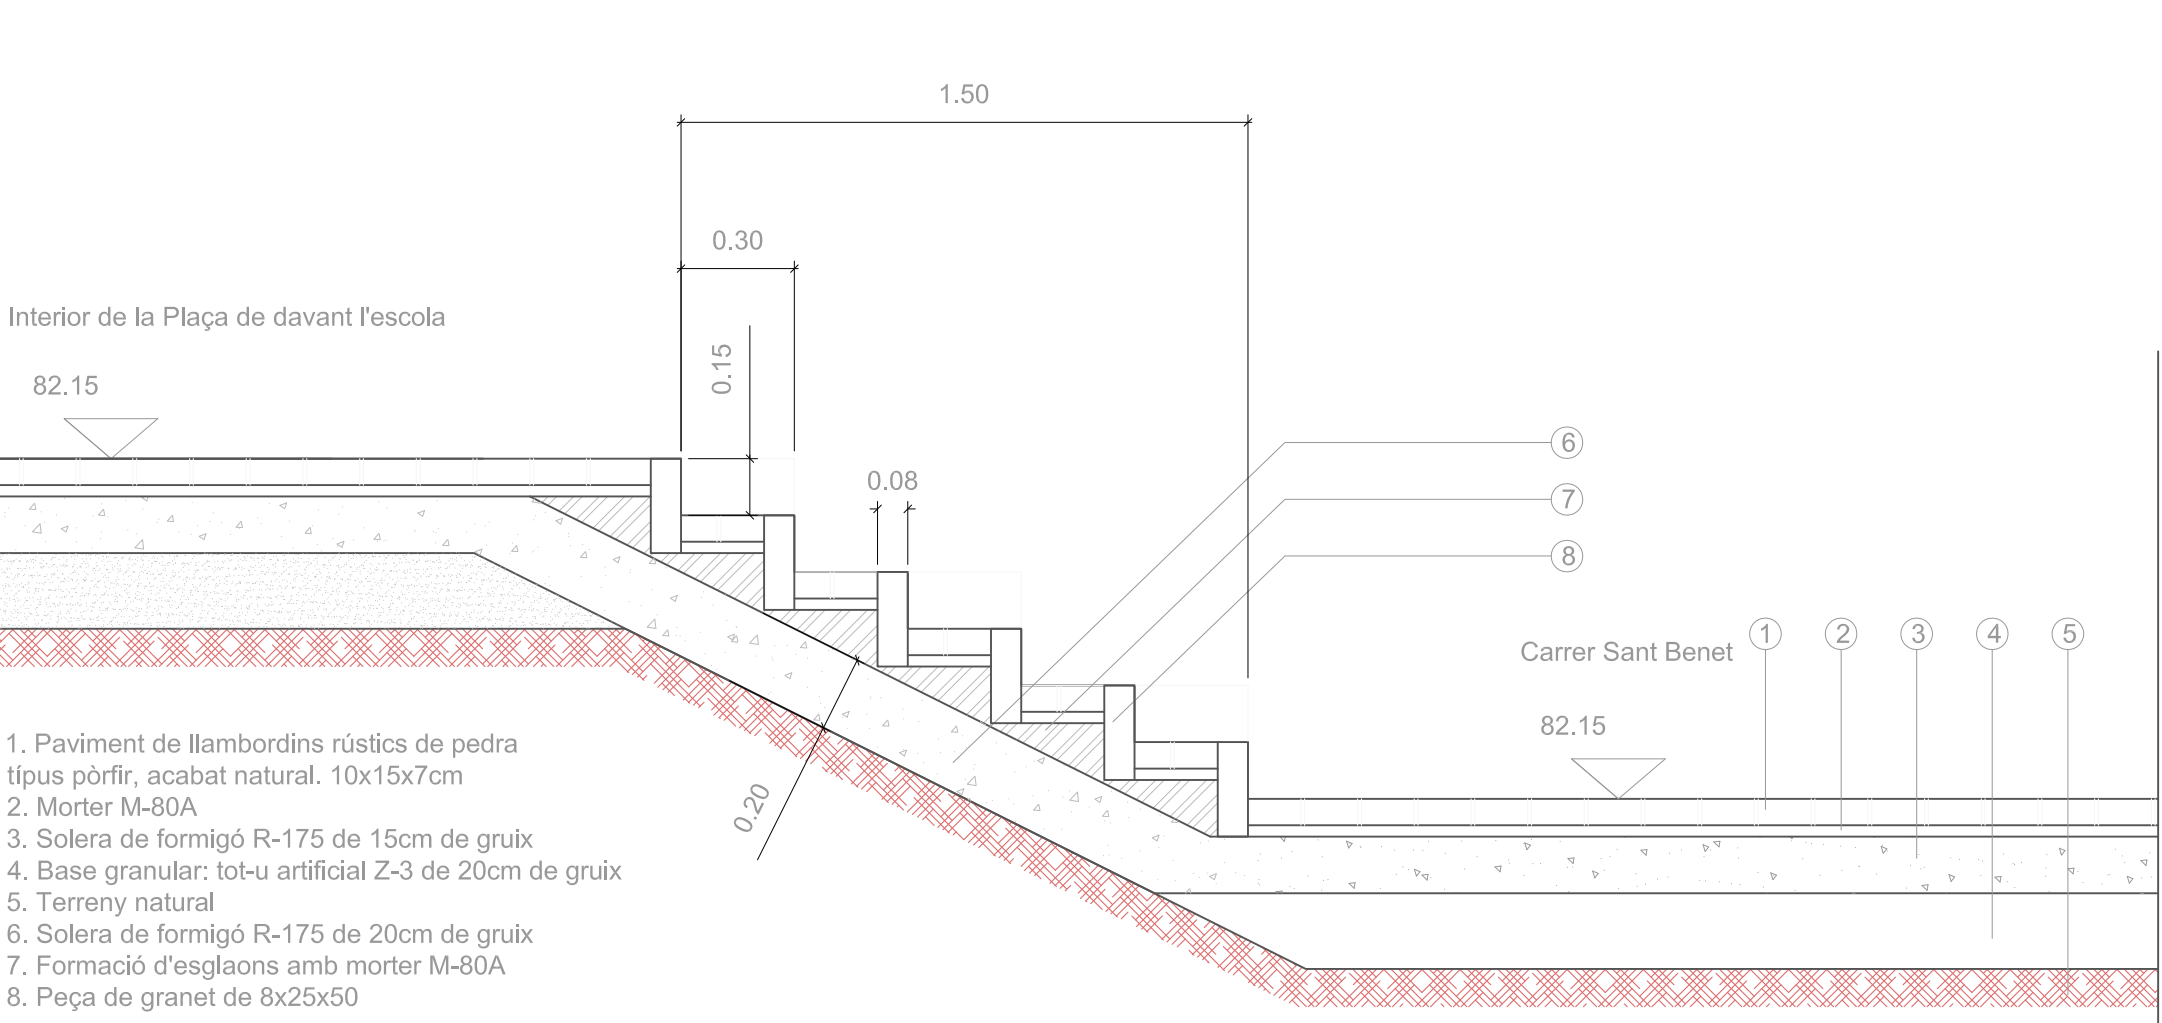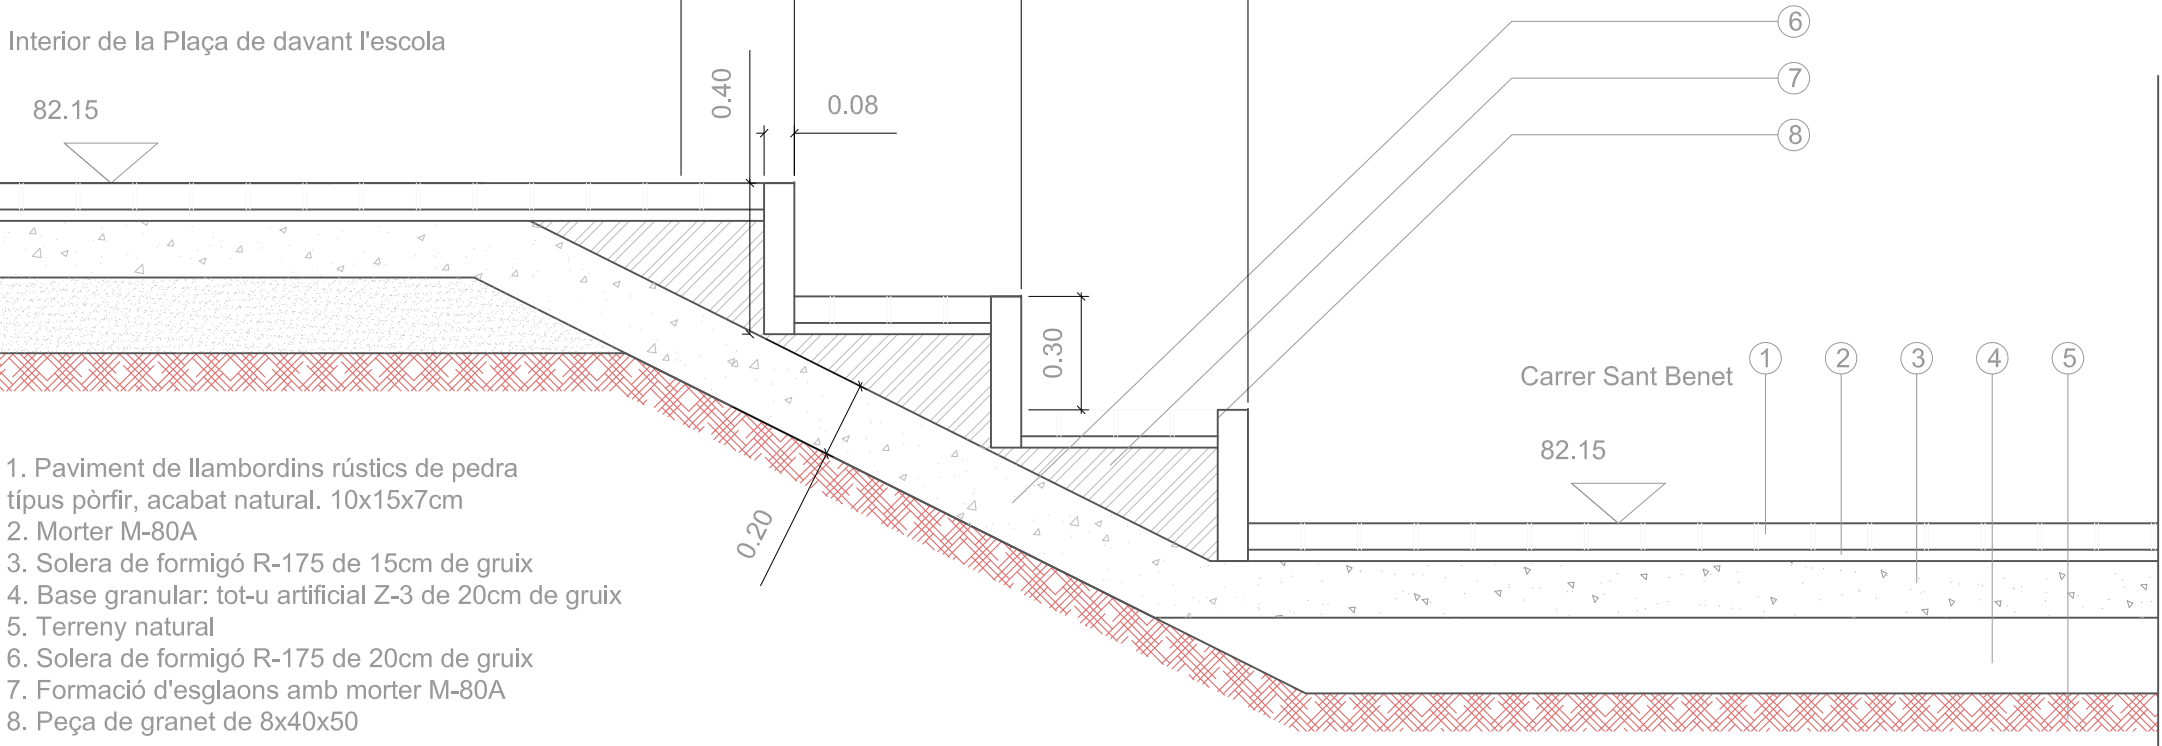

escala 1/50
DETALL EN PLANTA DE LA PLACETA DAVANT DE L'ESCOLA

