


ALÇAT LONGITUDINAL A 1


E: 1/200

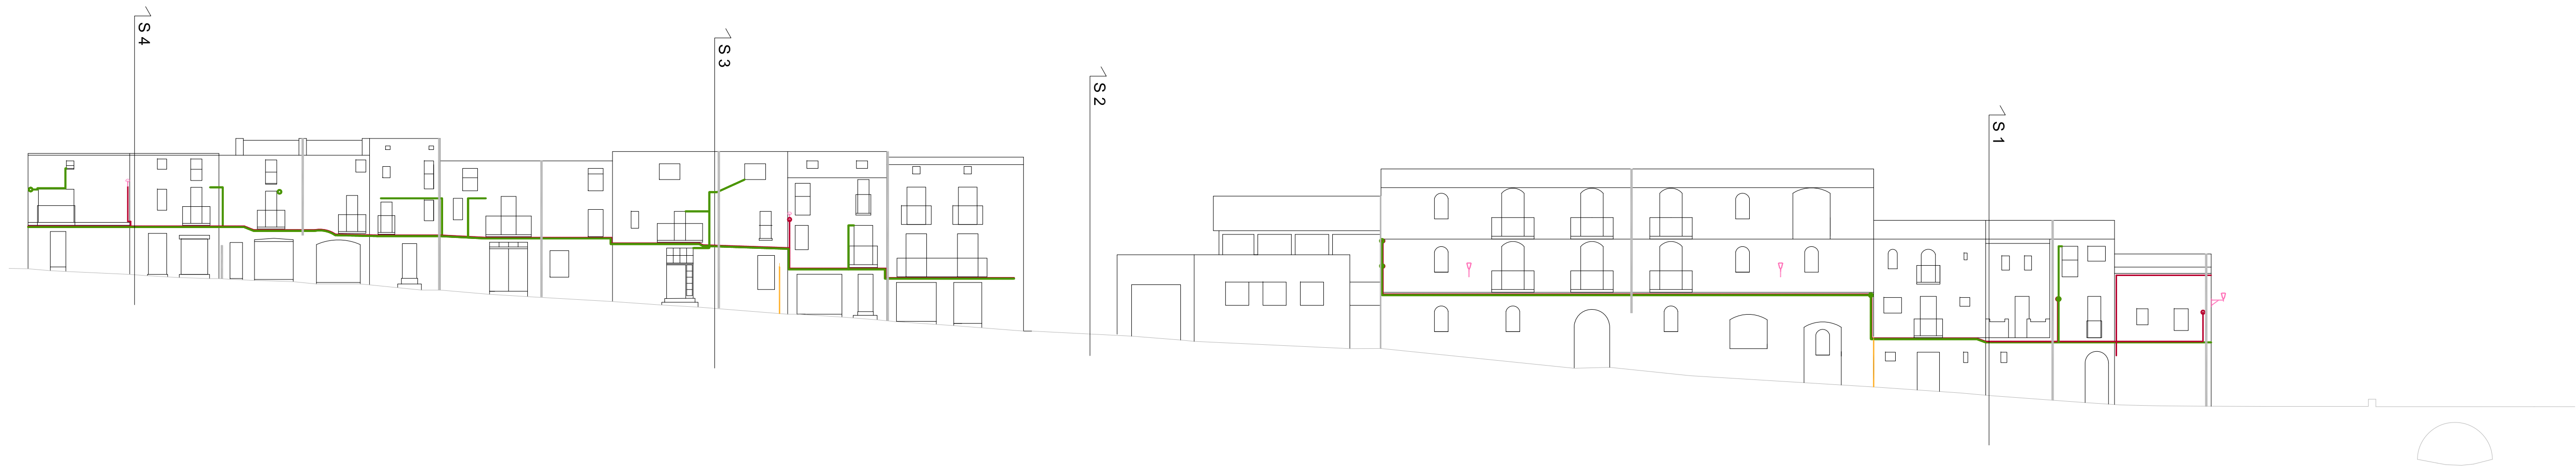


ALÇAT LONGITUDINAL A 2

E: 1/200


SECCIÓ S1
E: 1/100

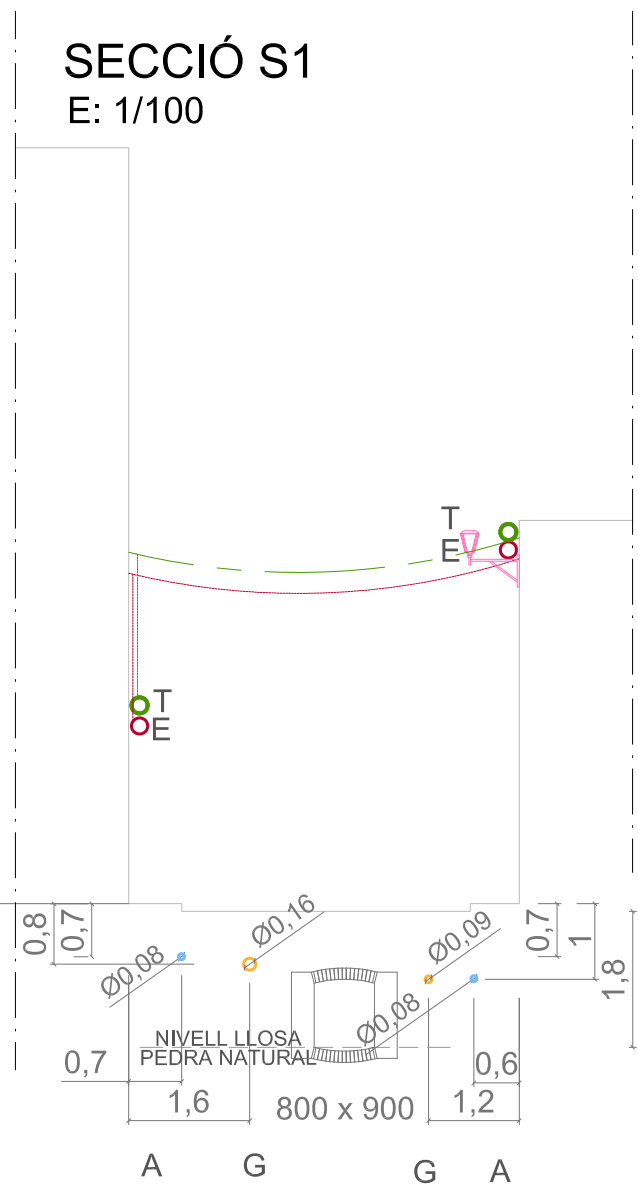


SECCIÓ S2
E: 1/100

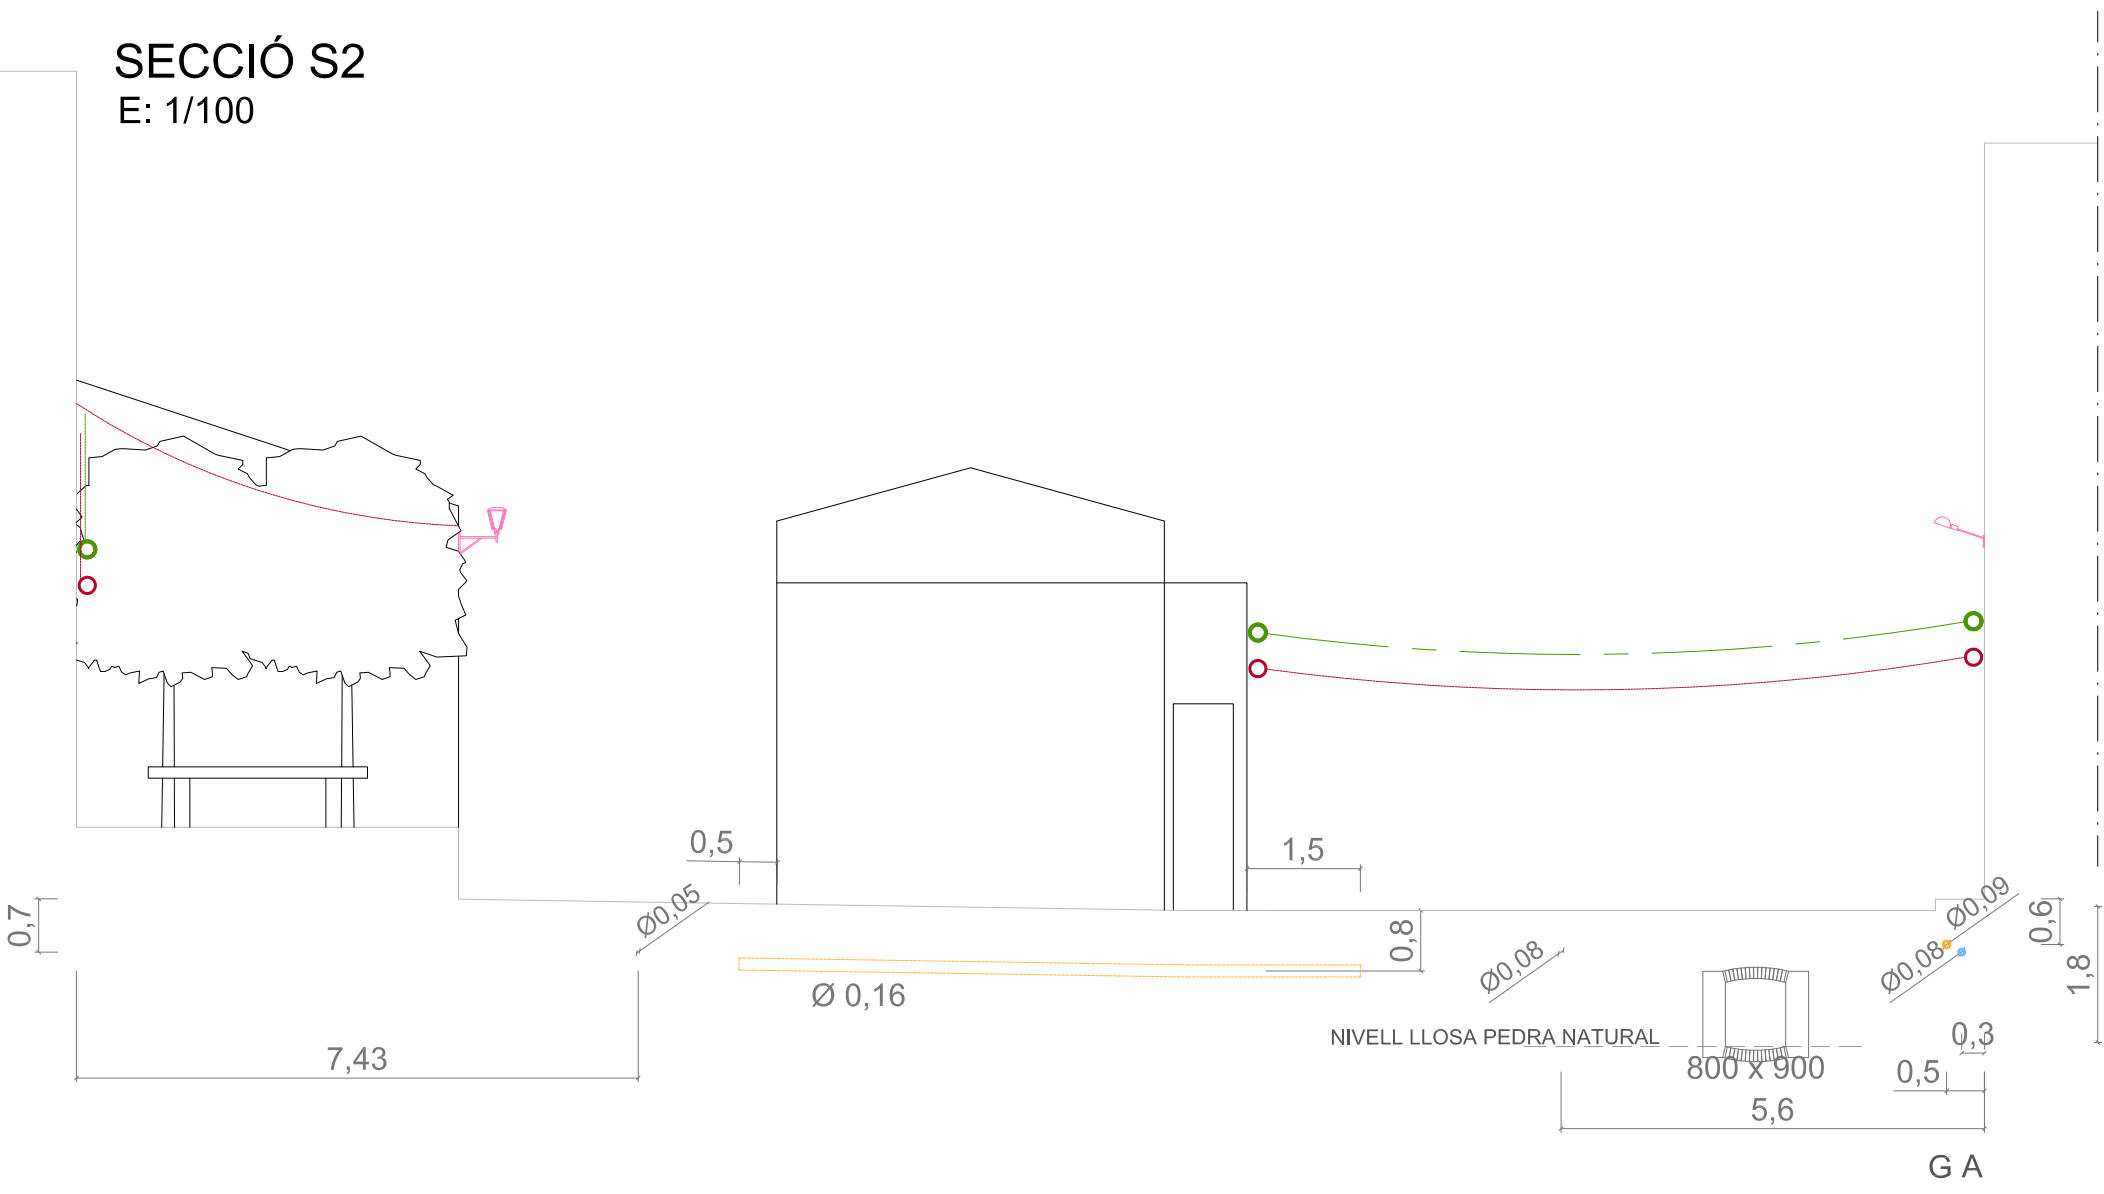

SECCIÓ S3
E: 1/100

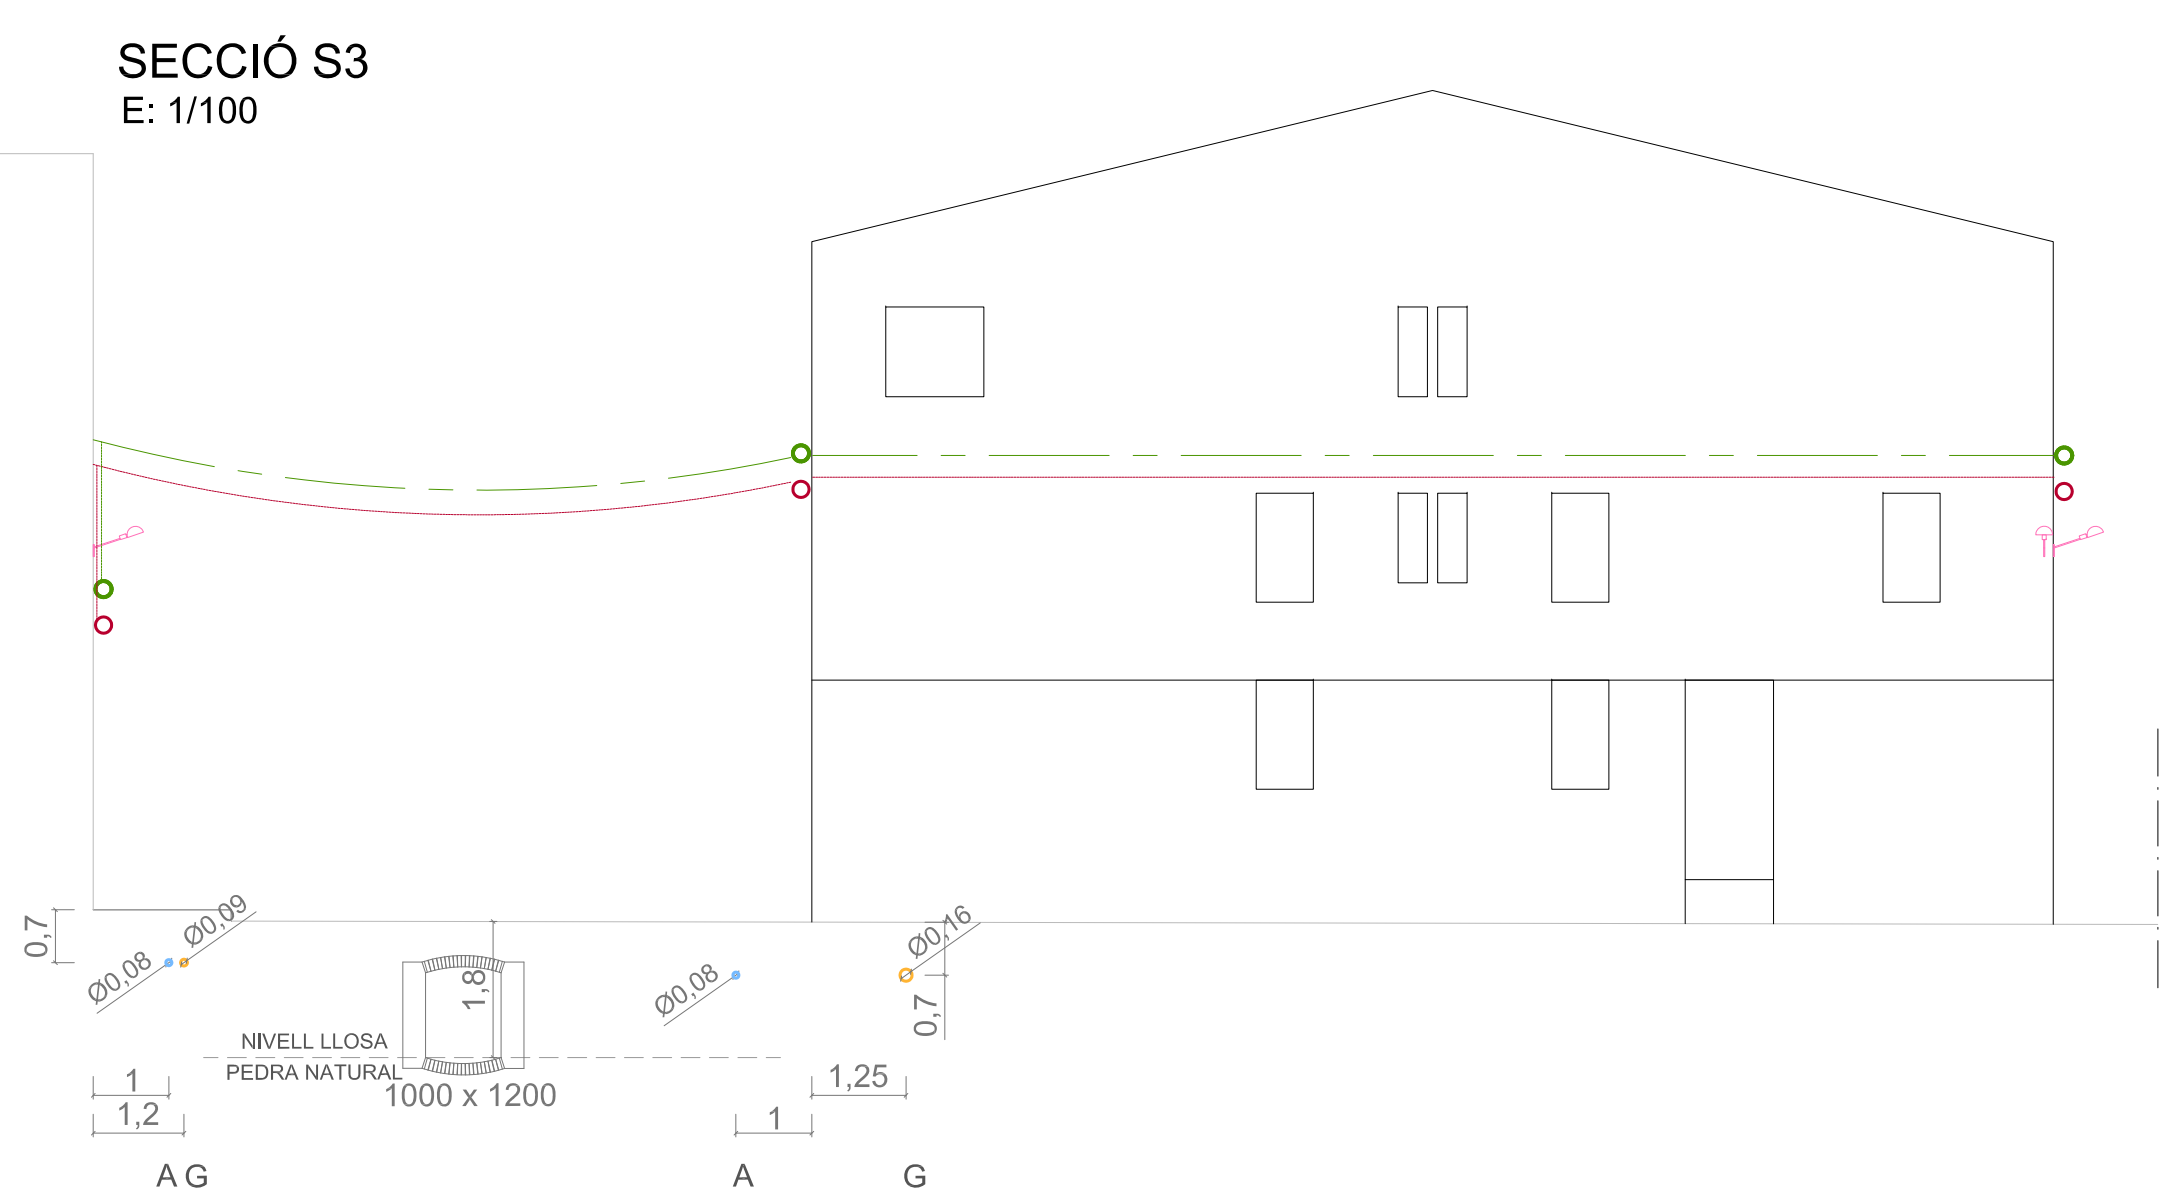

SECCIÓ S4
E: 1/100

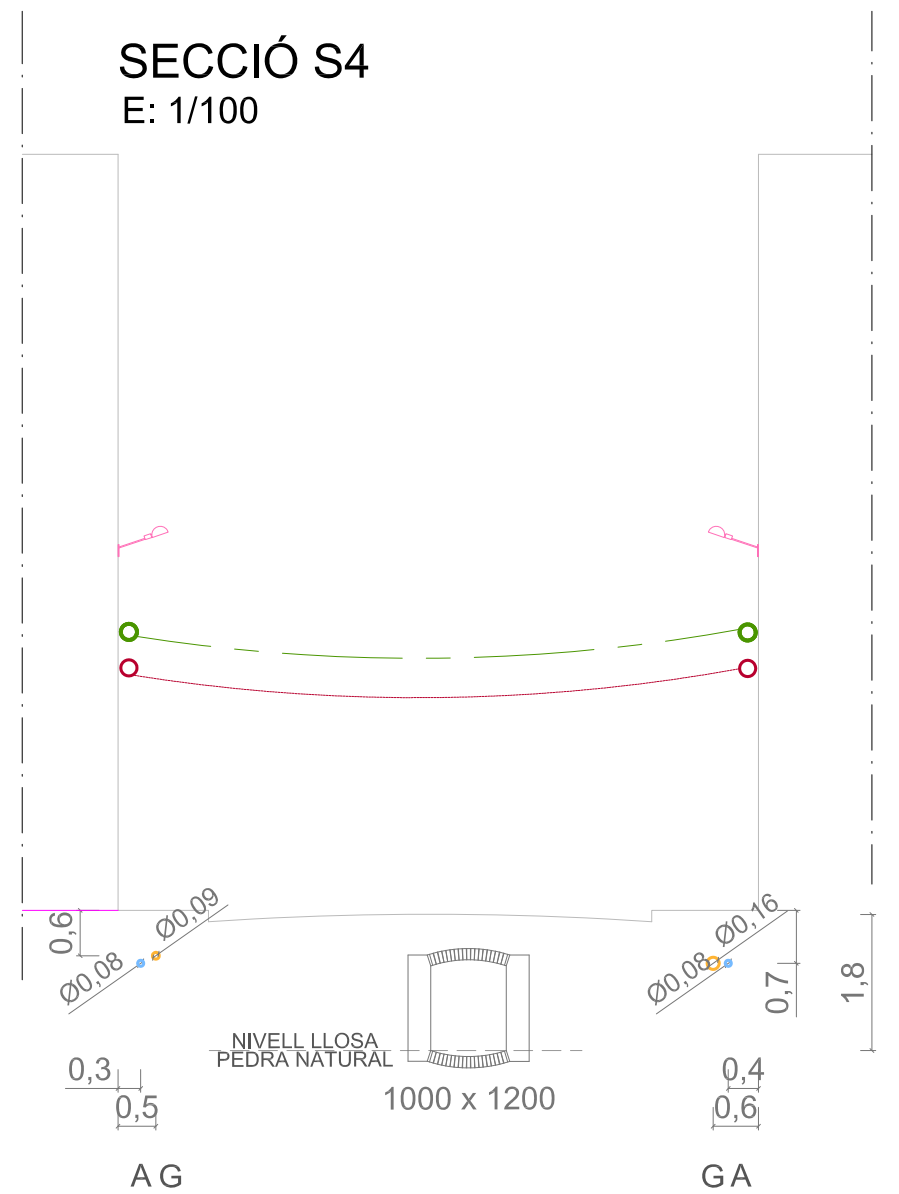

LLEENDA

- | | | | |
|-------|--|---|--|
| | 1a FASE OBJECTE DEL PROJECTE | | |
| — | XARXA D'ELECTRICITAT BT
Línia BT 380V Trenada | — | XARXA DE TELEFONIA
Línia aèria |
| — | AIGUA POTABLE
Xarxa de subministrament | — | XARXA DE GAS
Conduite de subministrament de gas |
| — | ENLLUMENAT EXISTENT | | |

