

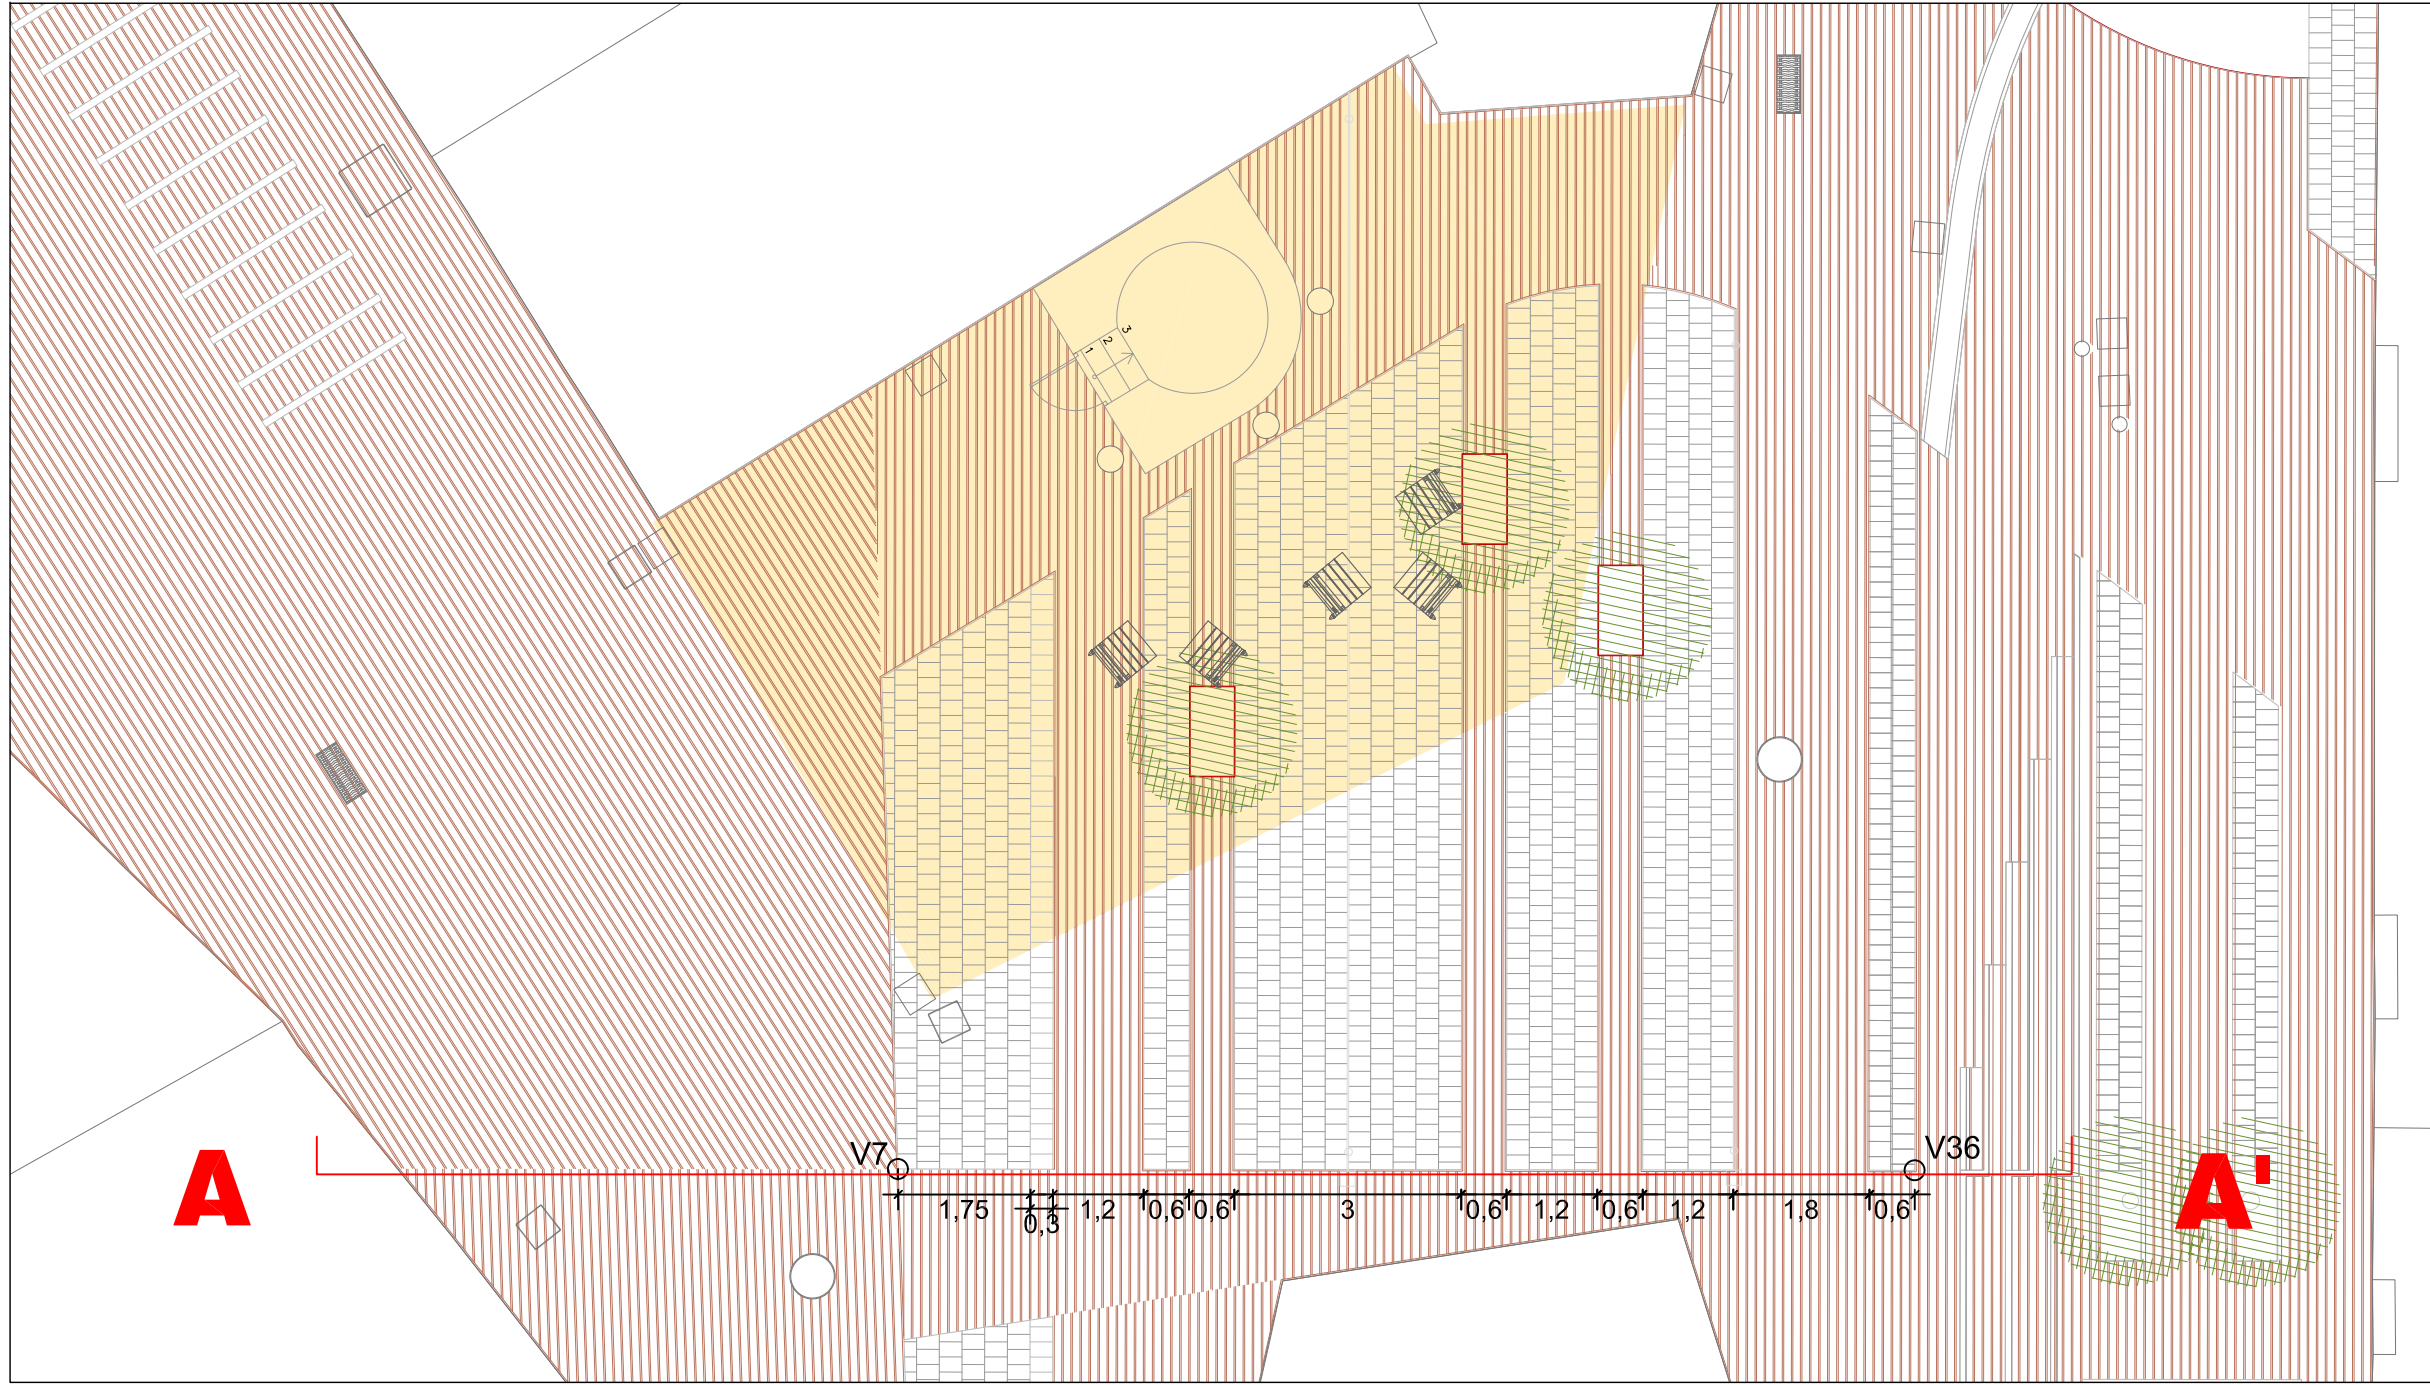


PERFIL LONGITUDINAL AA'
ESCALA 1:100

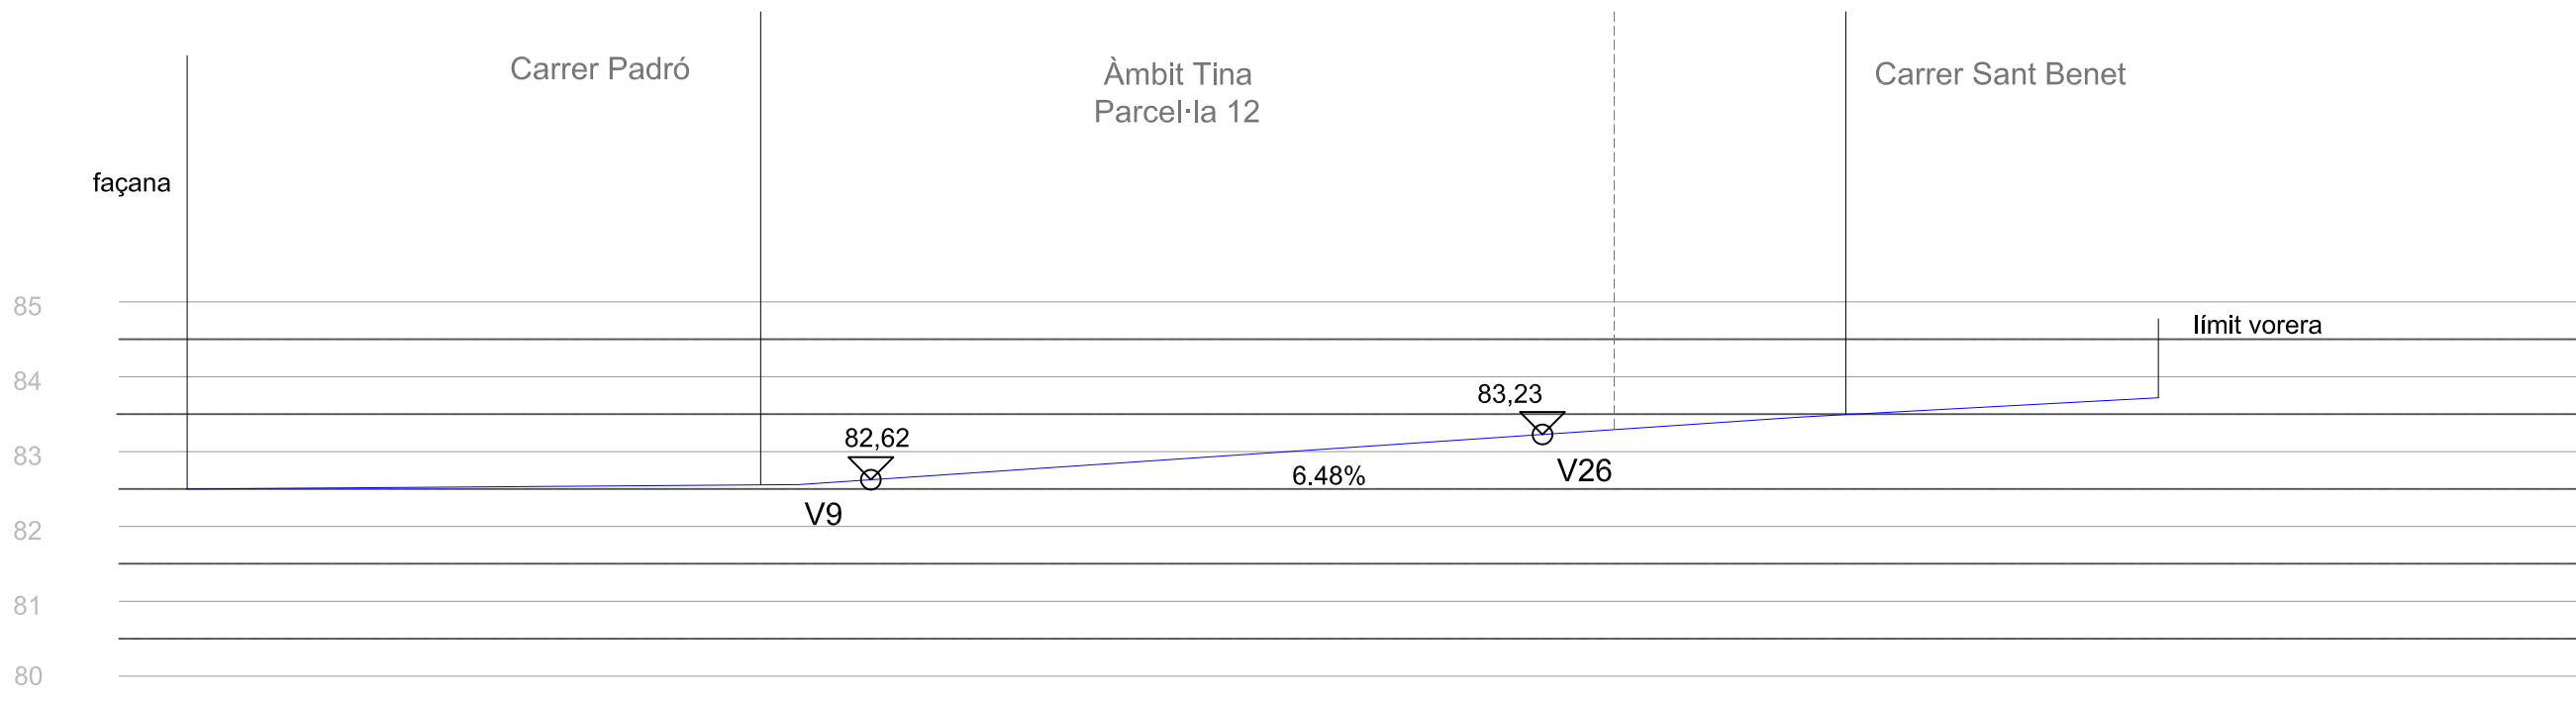


PLANTA
ESCALA 1:100

VÈRTEX	Posició X	Posició Y
V7	516,2995	323,4383
V36	509,0126	312,137

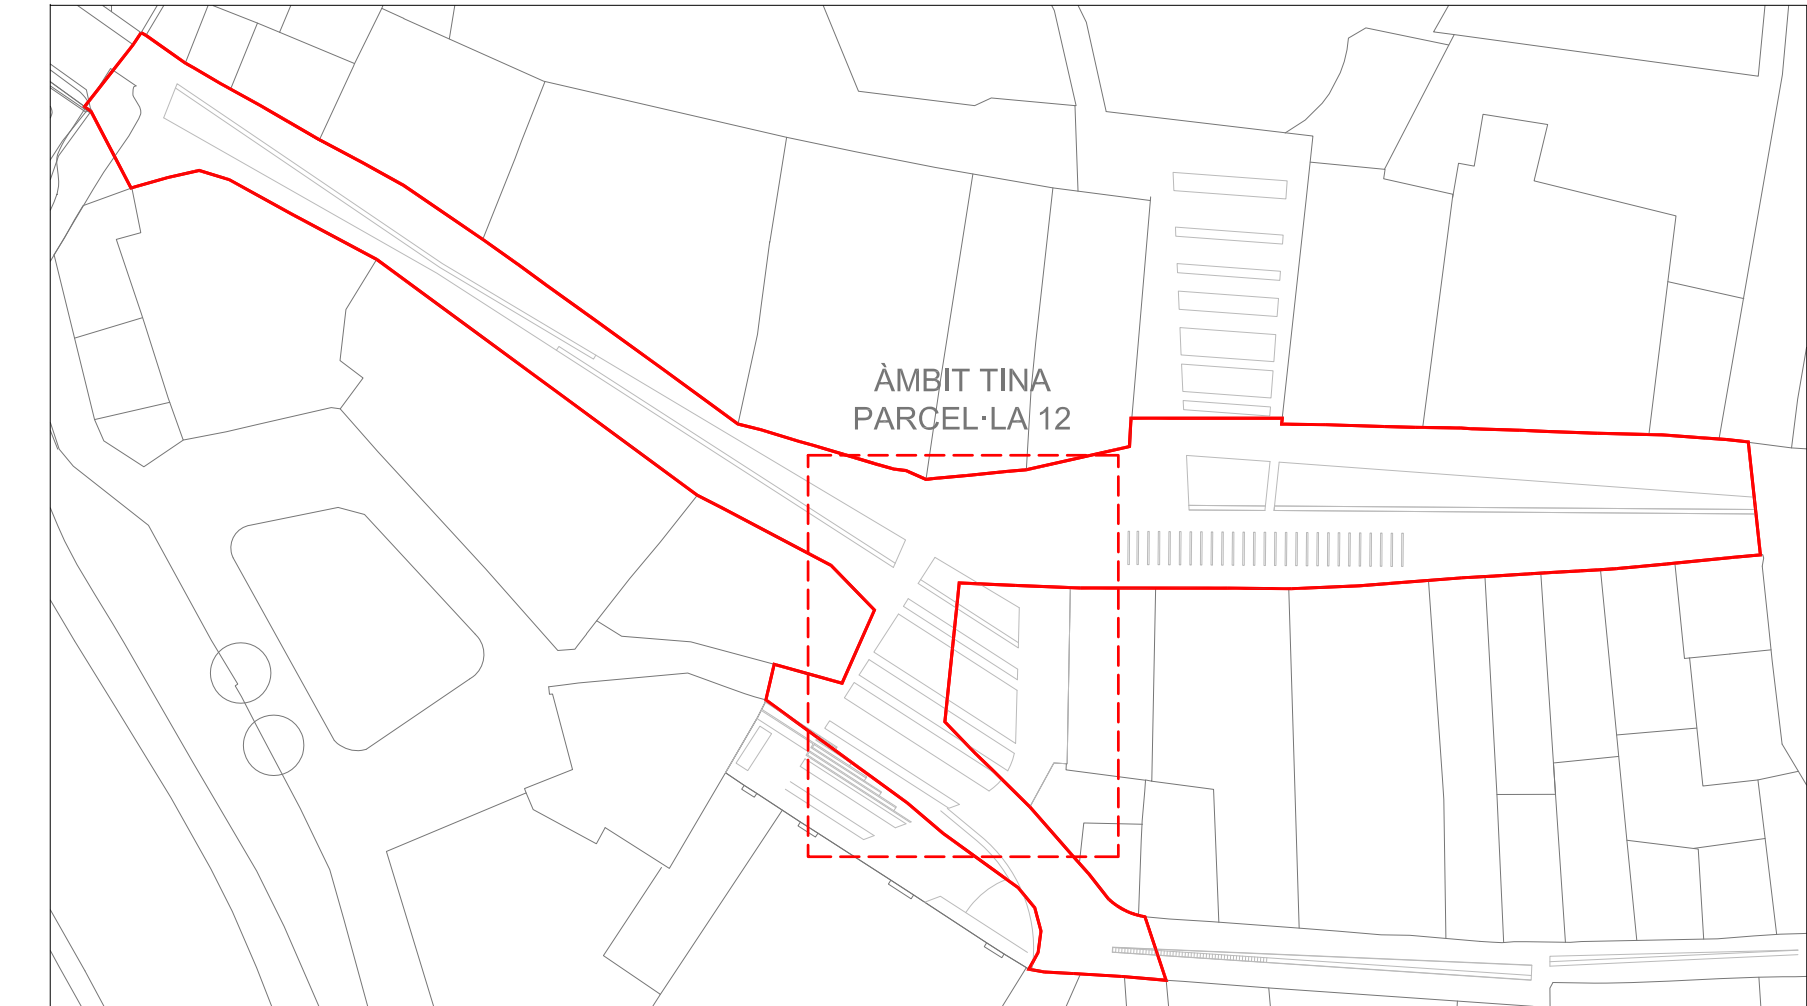

PERFIL LONGITUDINAL BB'
ESCALA 1:100

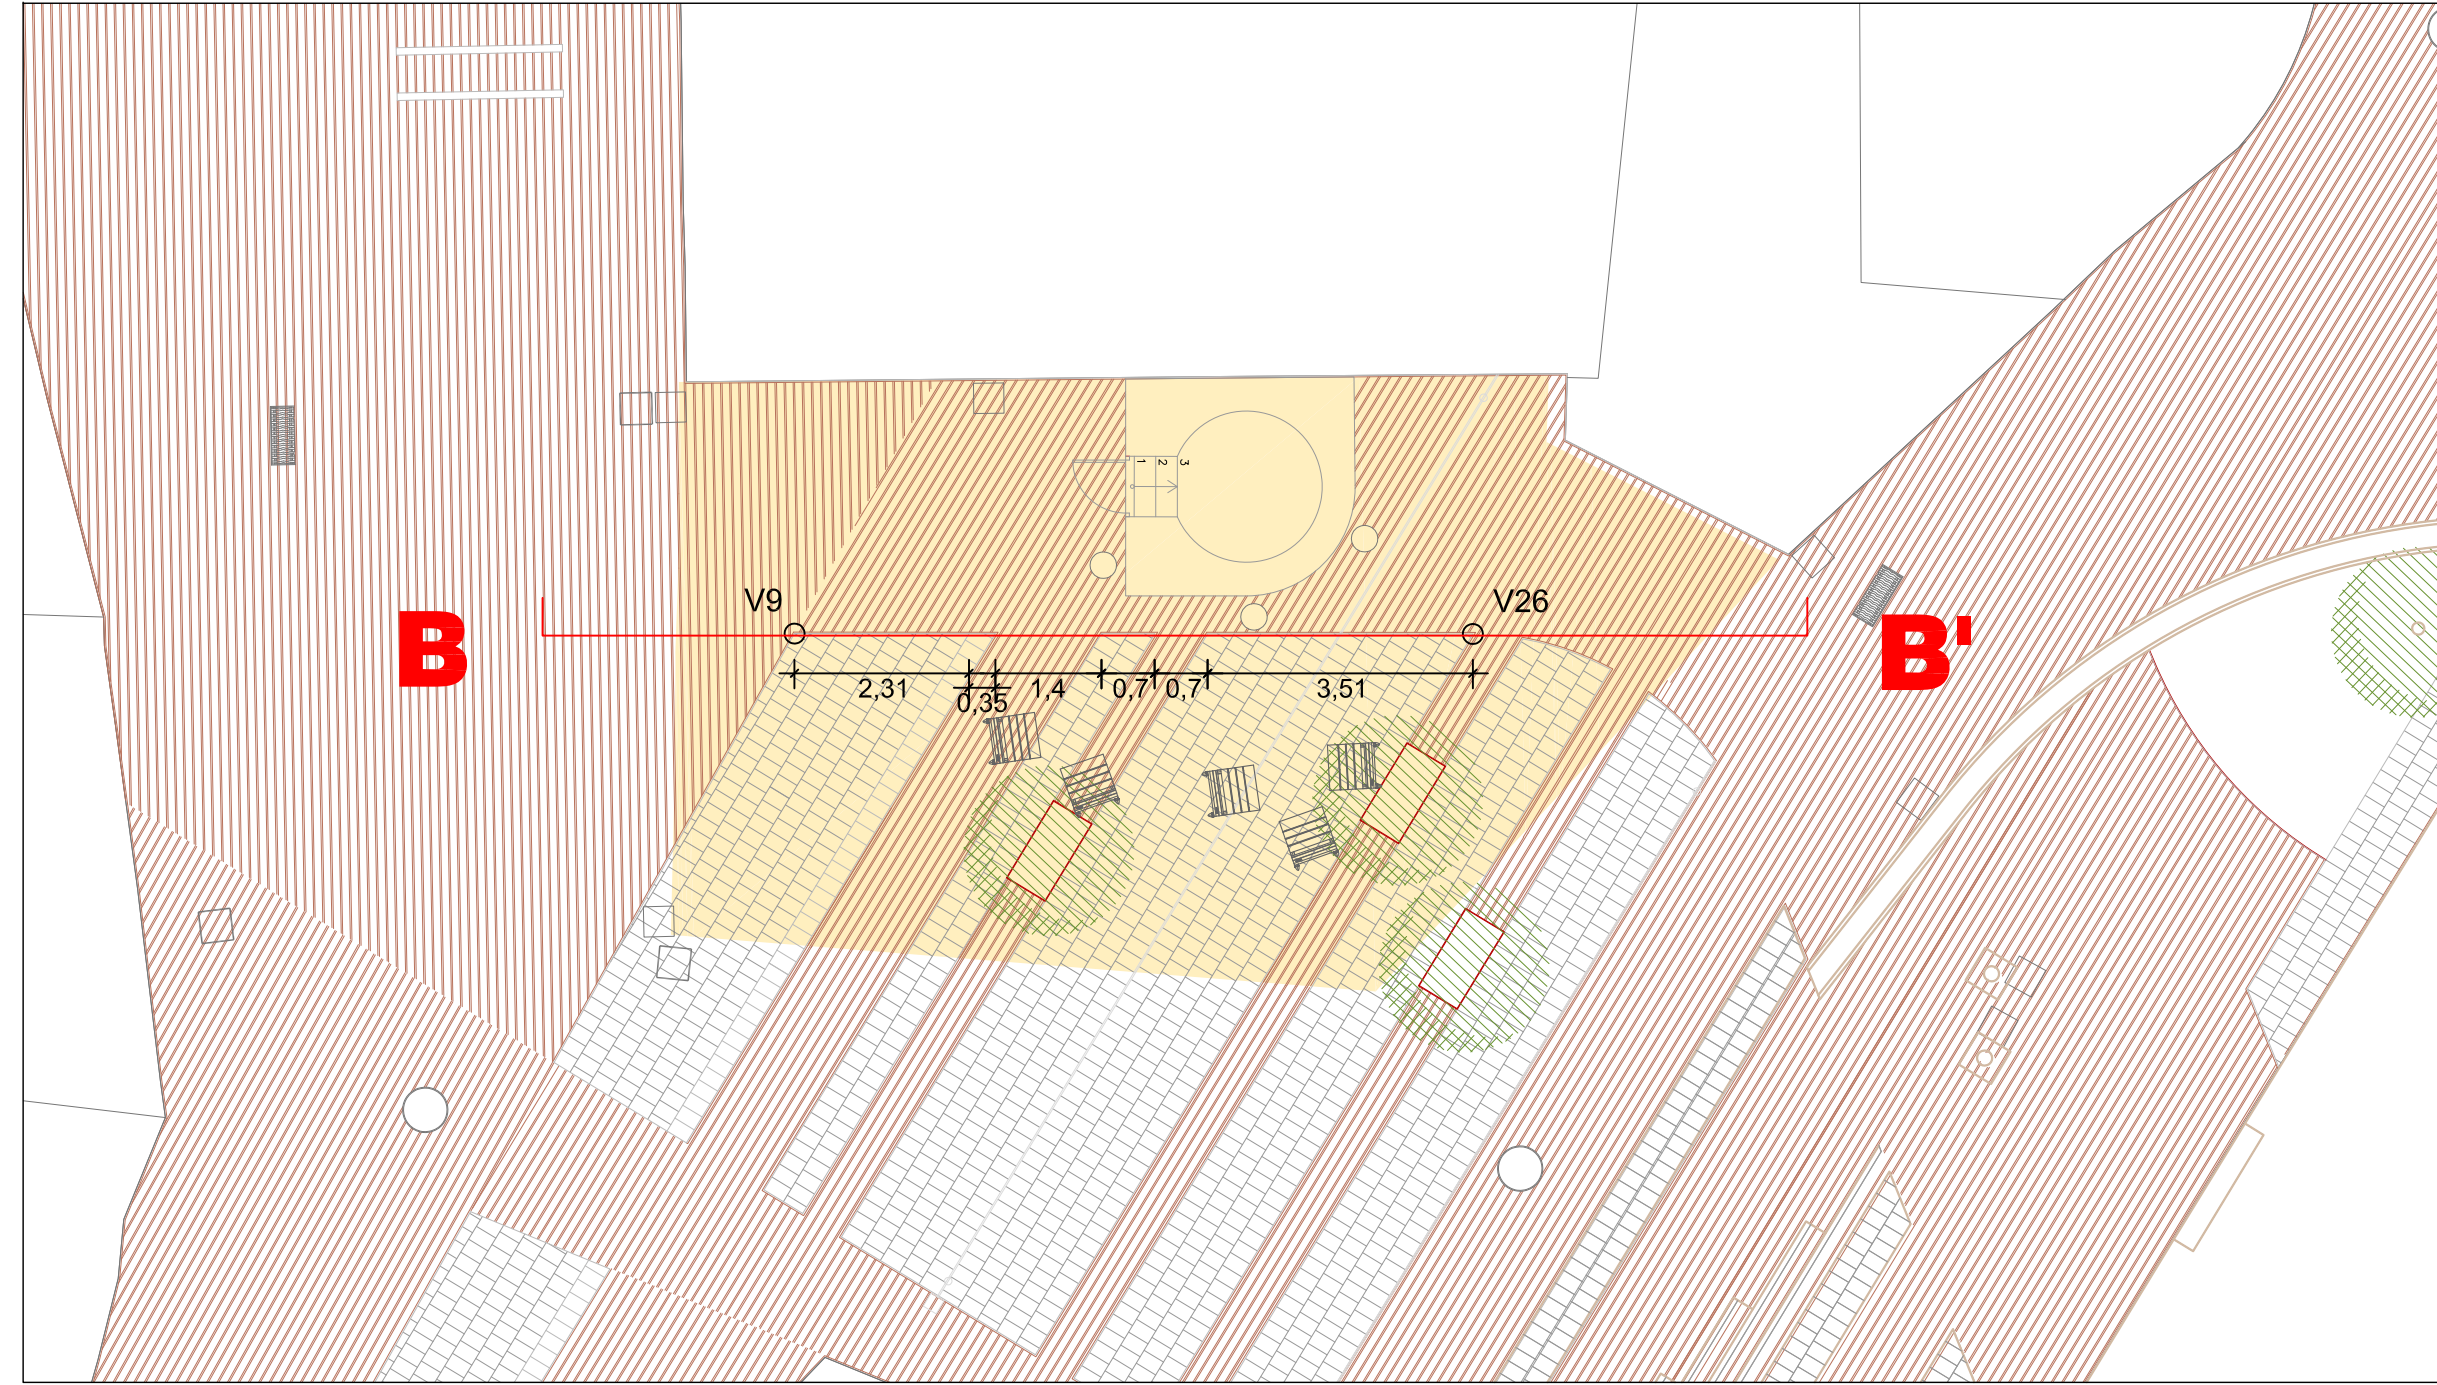

PLANTA
ESCALA 1:100

VÈRTEX	Posició X	Posició Y
V9	521,8843	320,1067
V26	521,6367	311,1368