


EMPLAÇAMENT

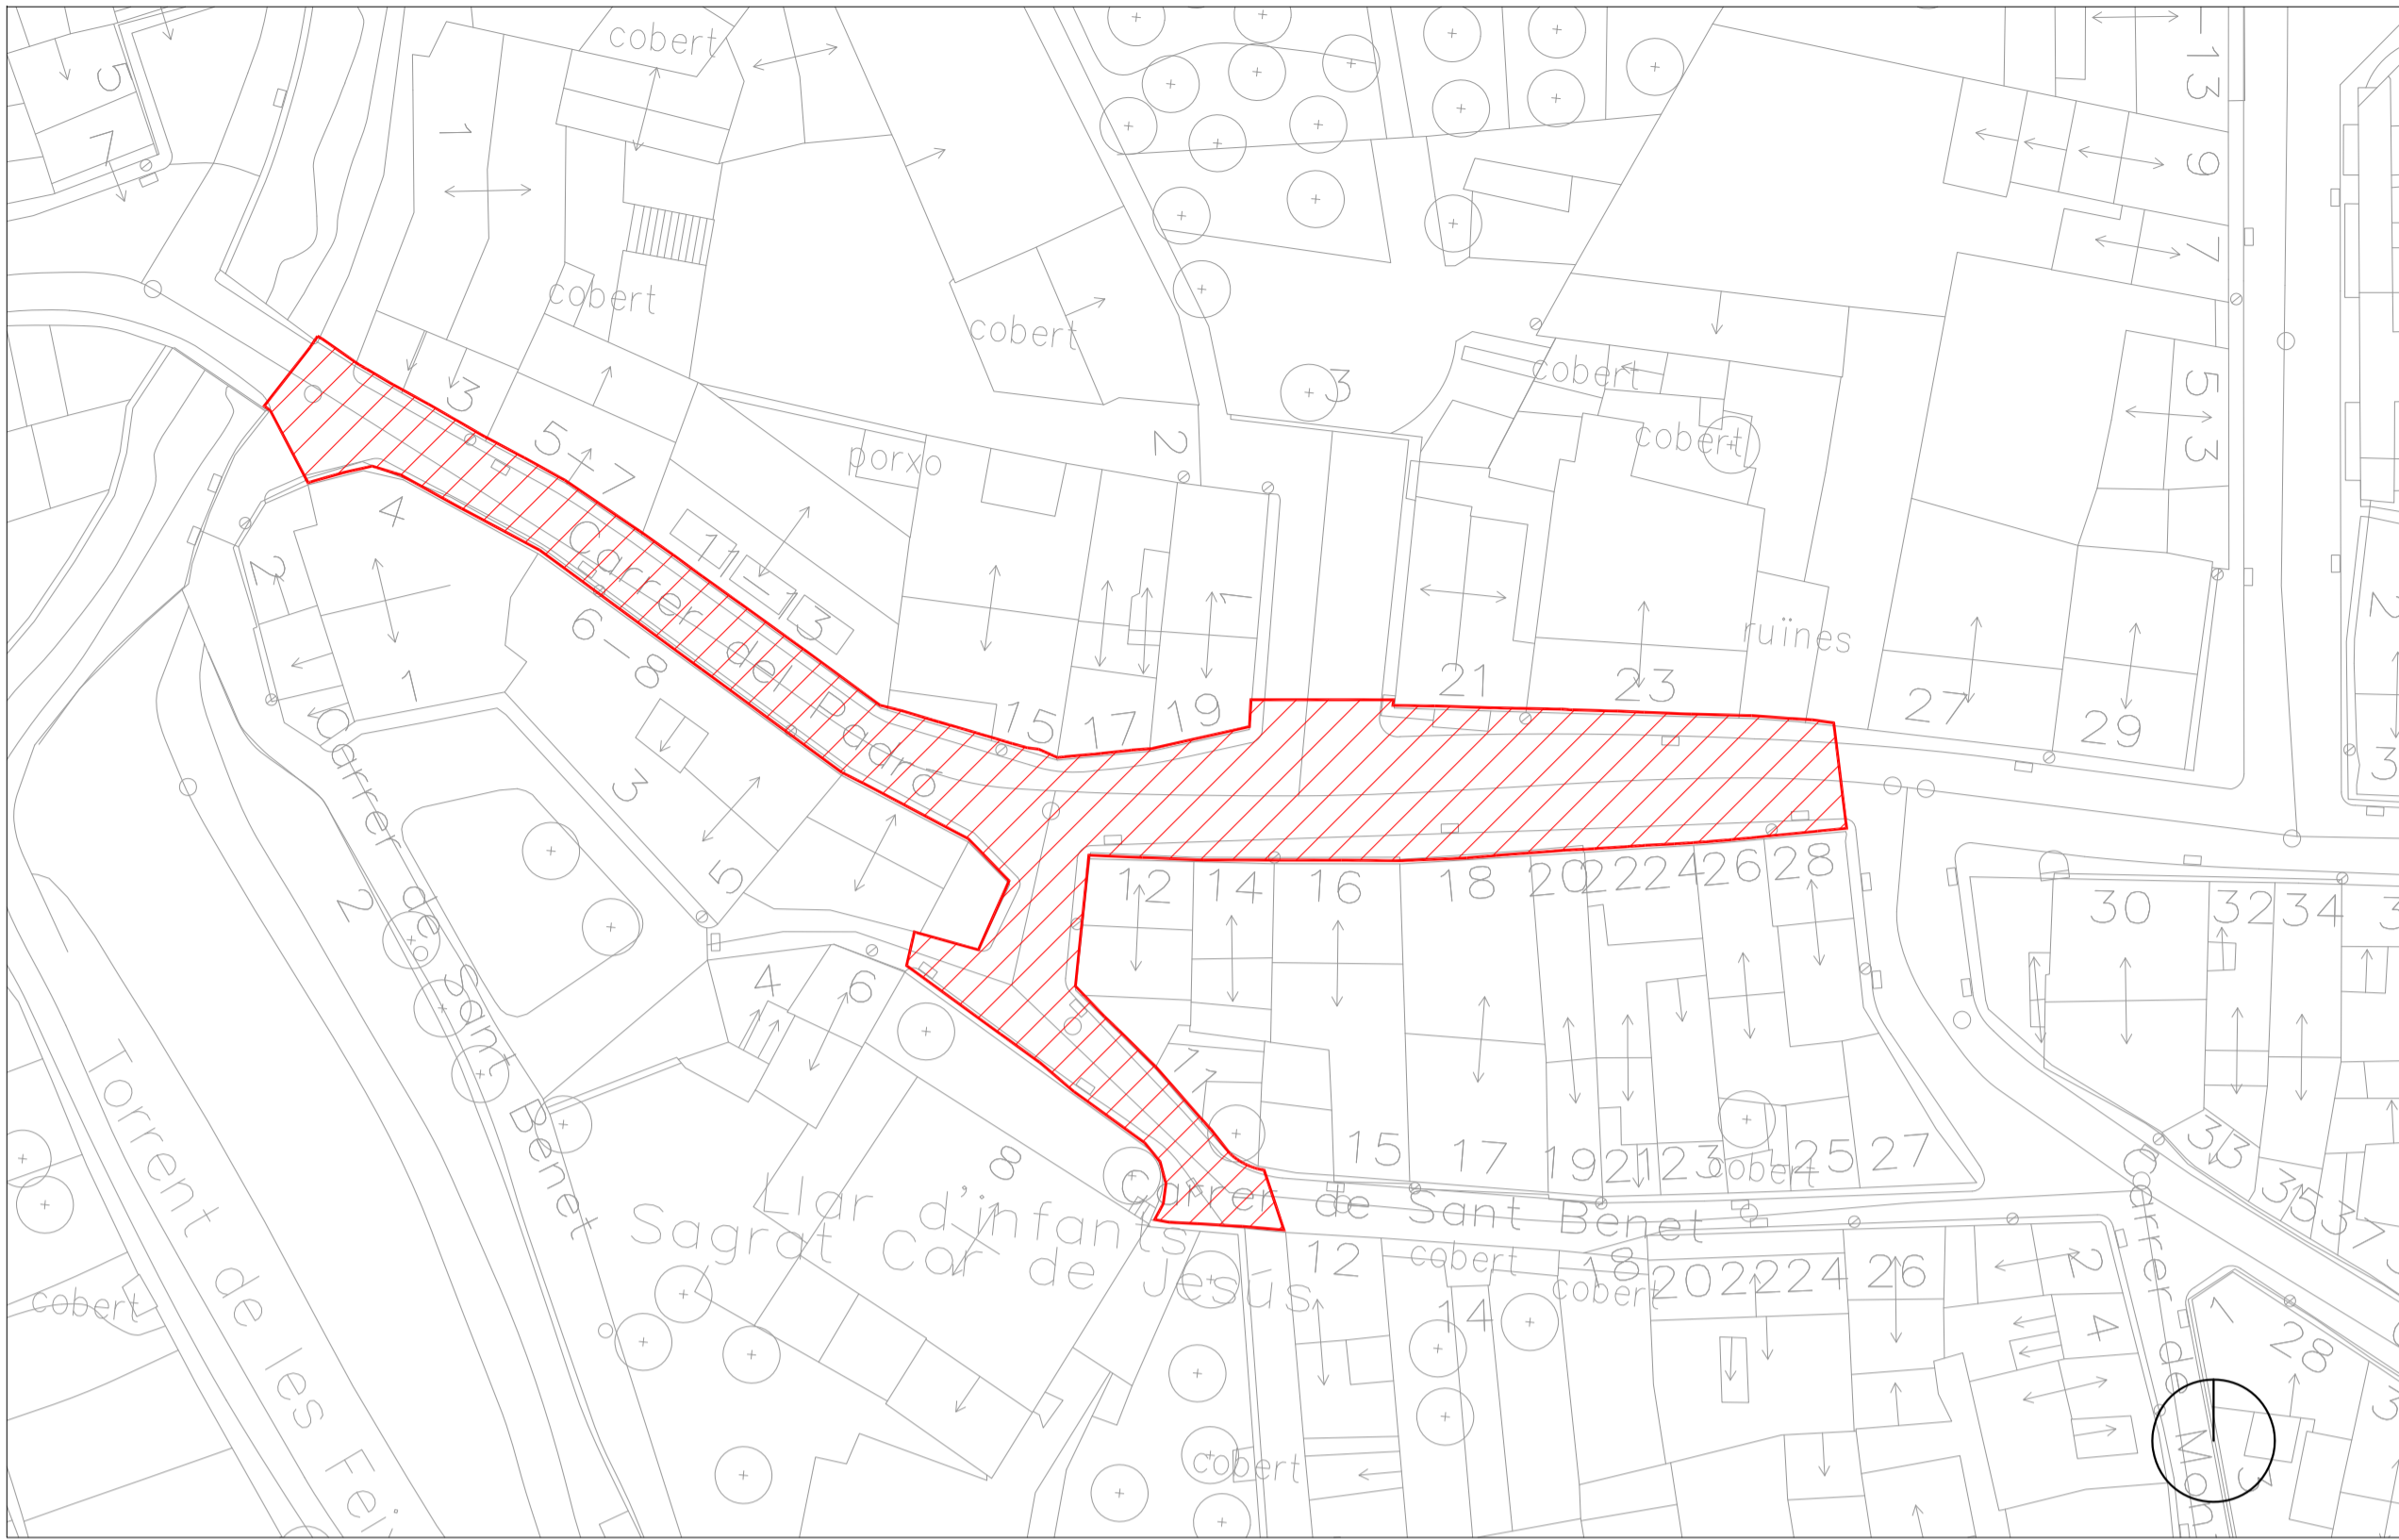

1a FASE OBJECTE DEL PROJECTE ESCALA 1:500



ÀMBITS D'ACTUACIÓ ESCALA 1:1000

LLEENDA

- Àmbits objecte d'avantprojecte per fases TOTAL: 5574 m2
- Àmbits d'influència proposats TOTAL: 3107 m2
- 1a FASE. OBJECTE DEL PROJECTE
- 2a FASE
- 3a FASE