



DETALL ESCOCELL

ESCALA 1:10

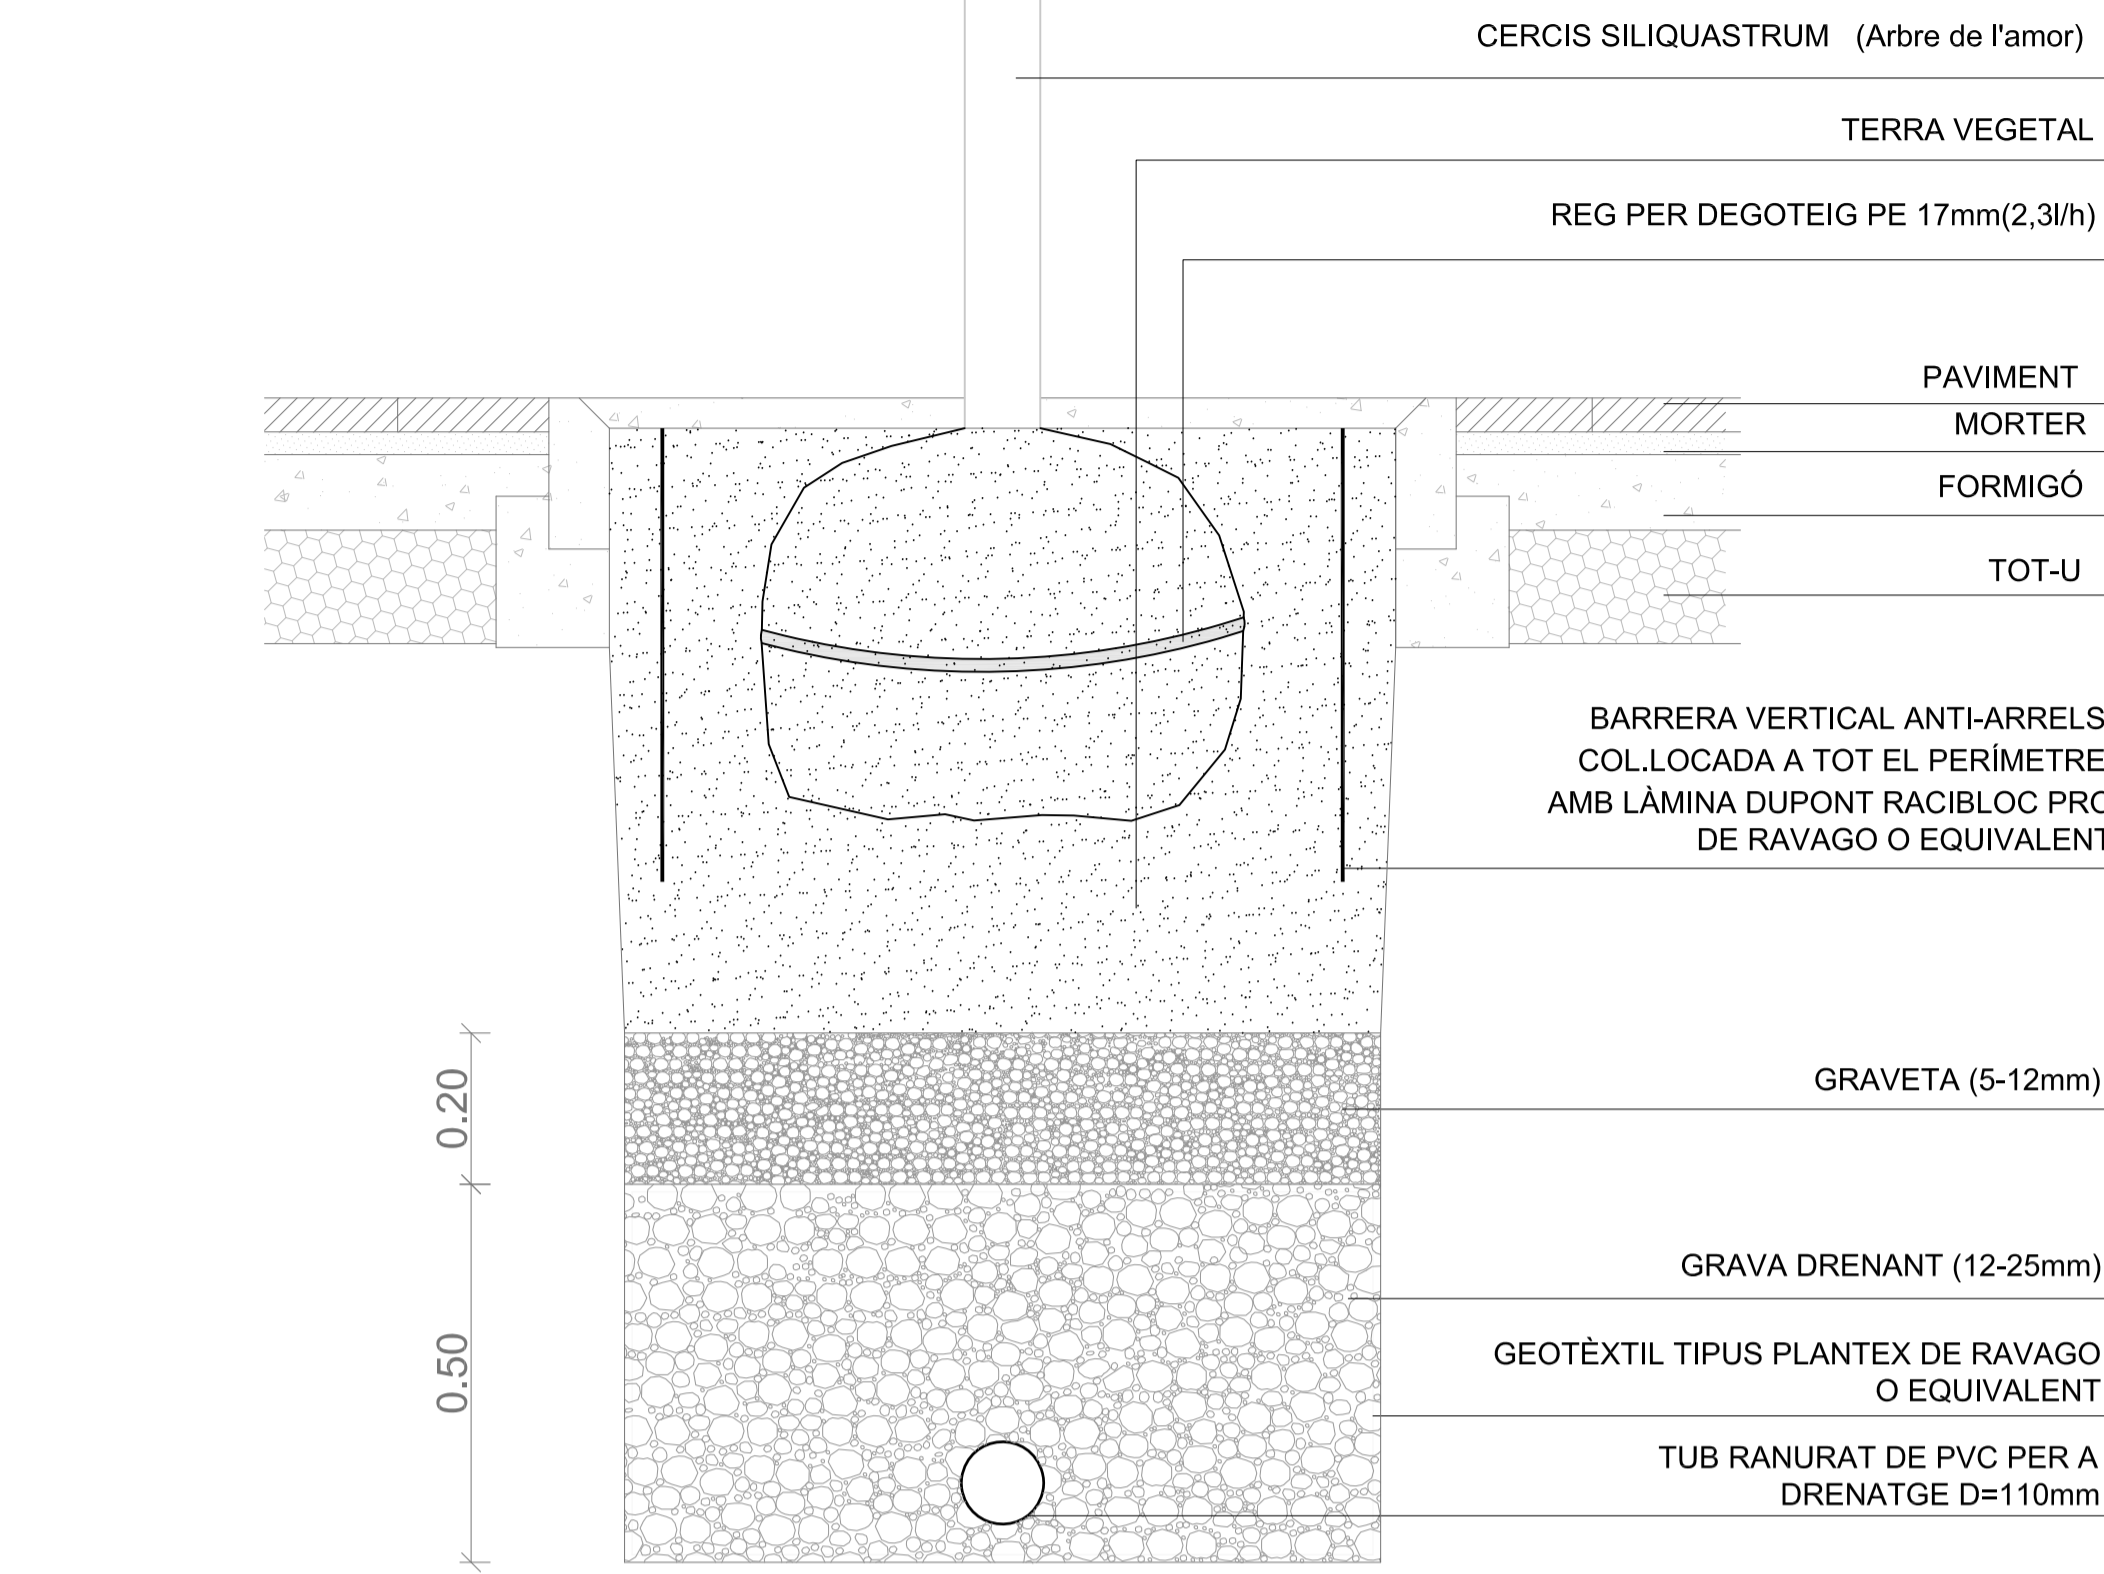


SECCIÓ



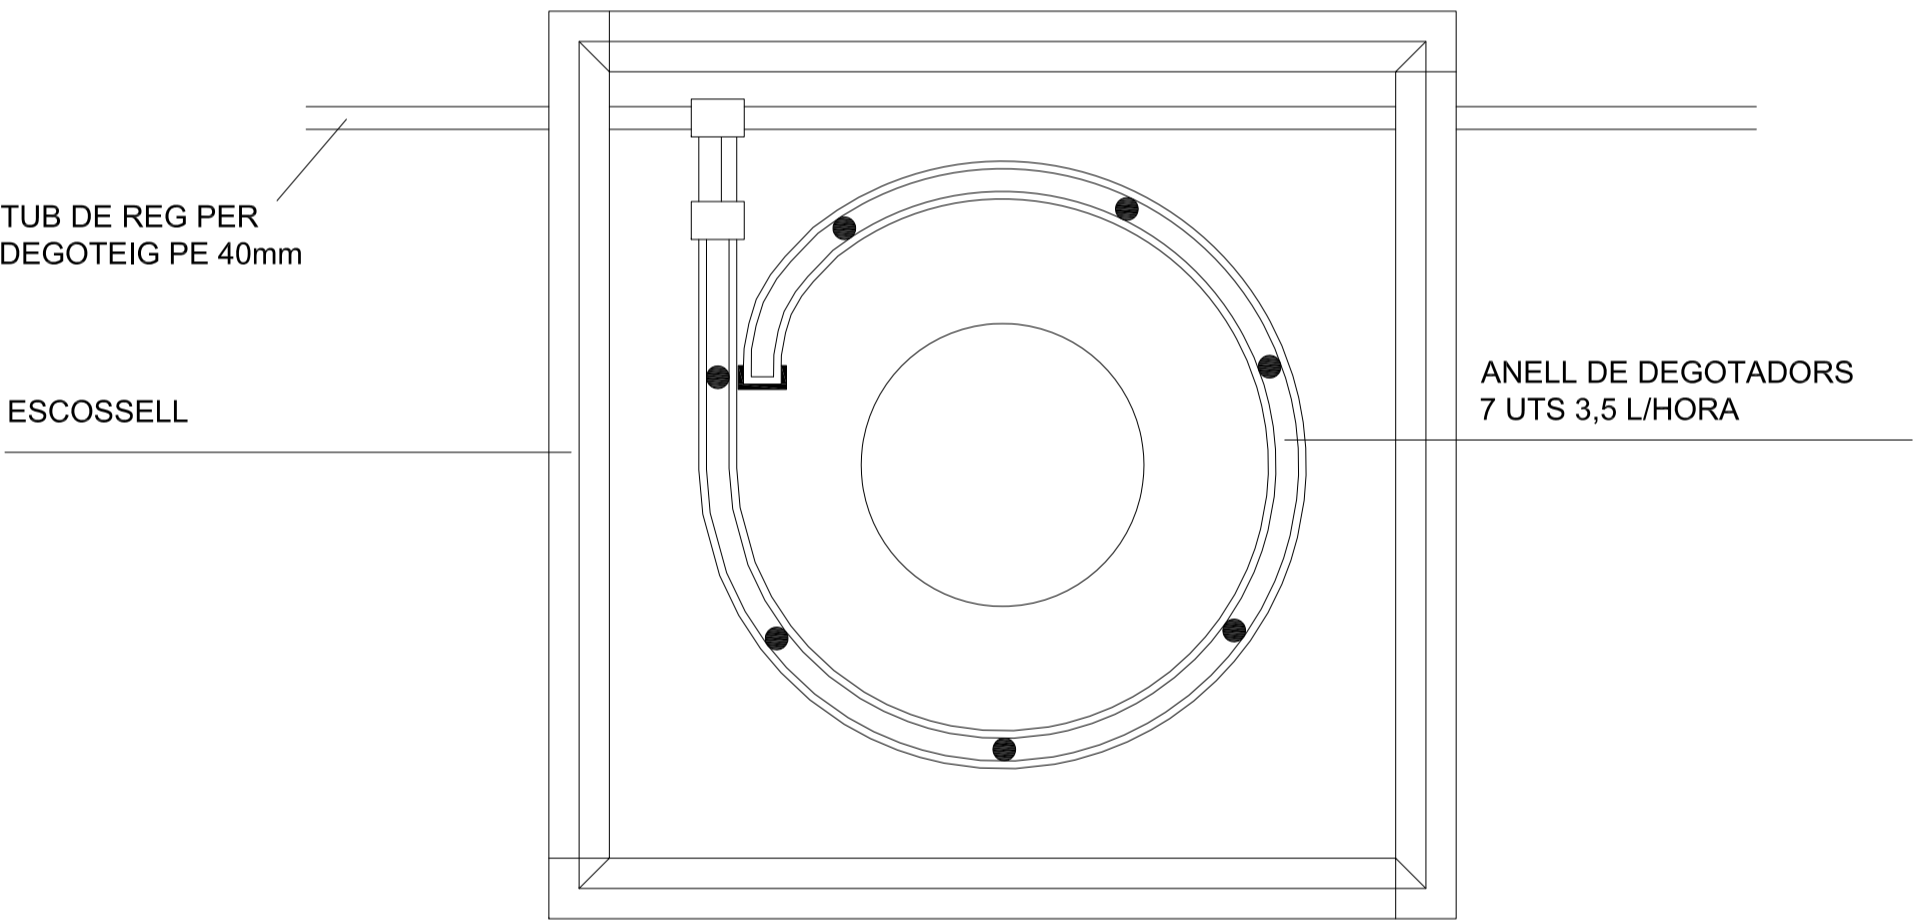


PLANTA

CROQUIS DETALLS DE REG PER DEGOTEIG EN ARBRES

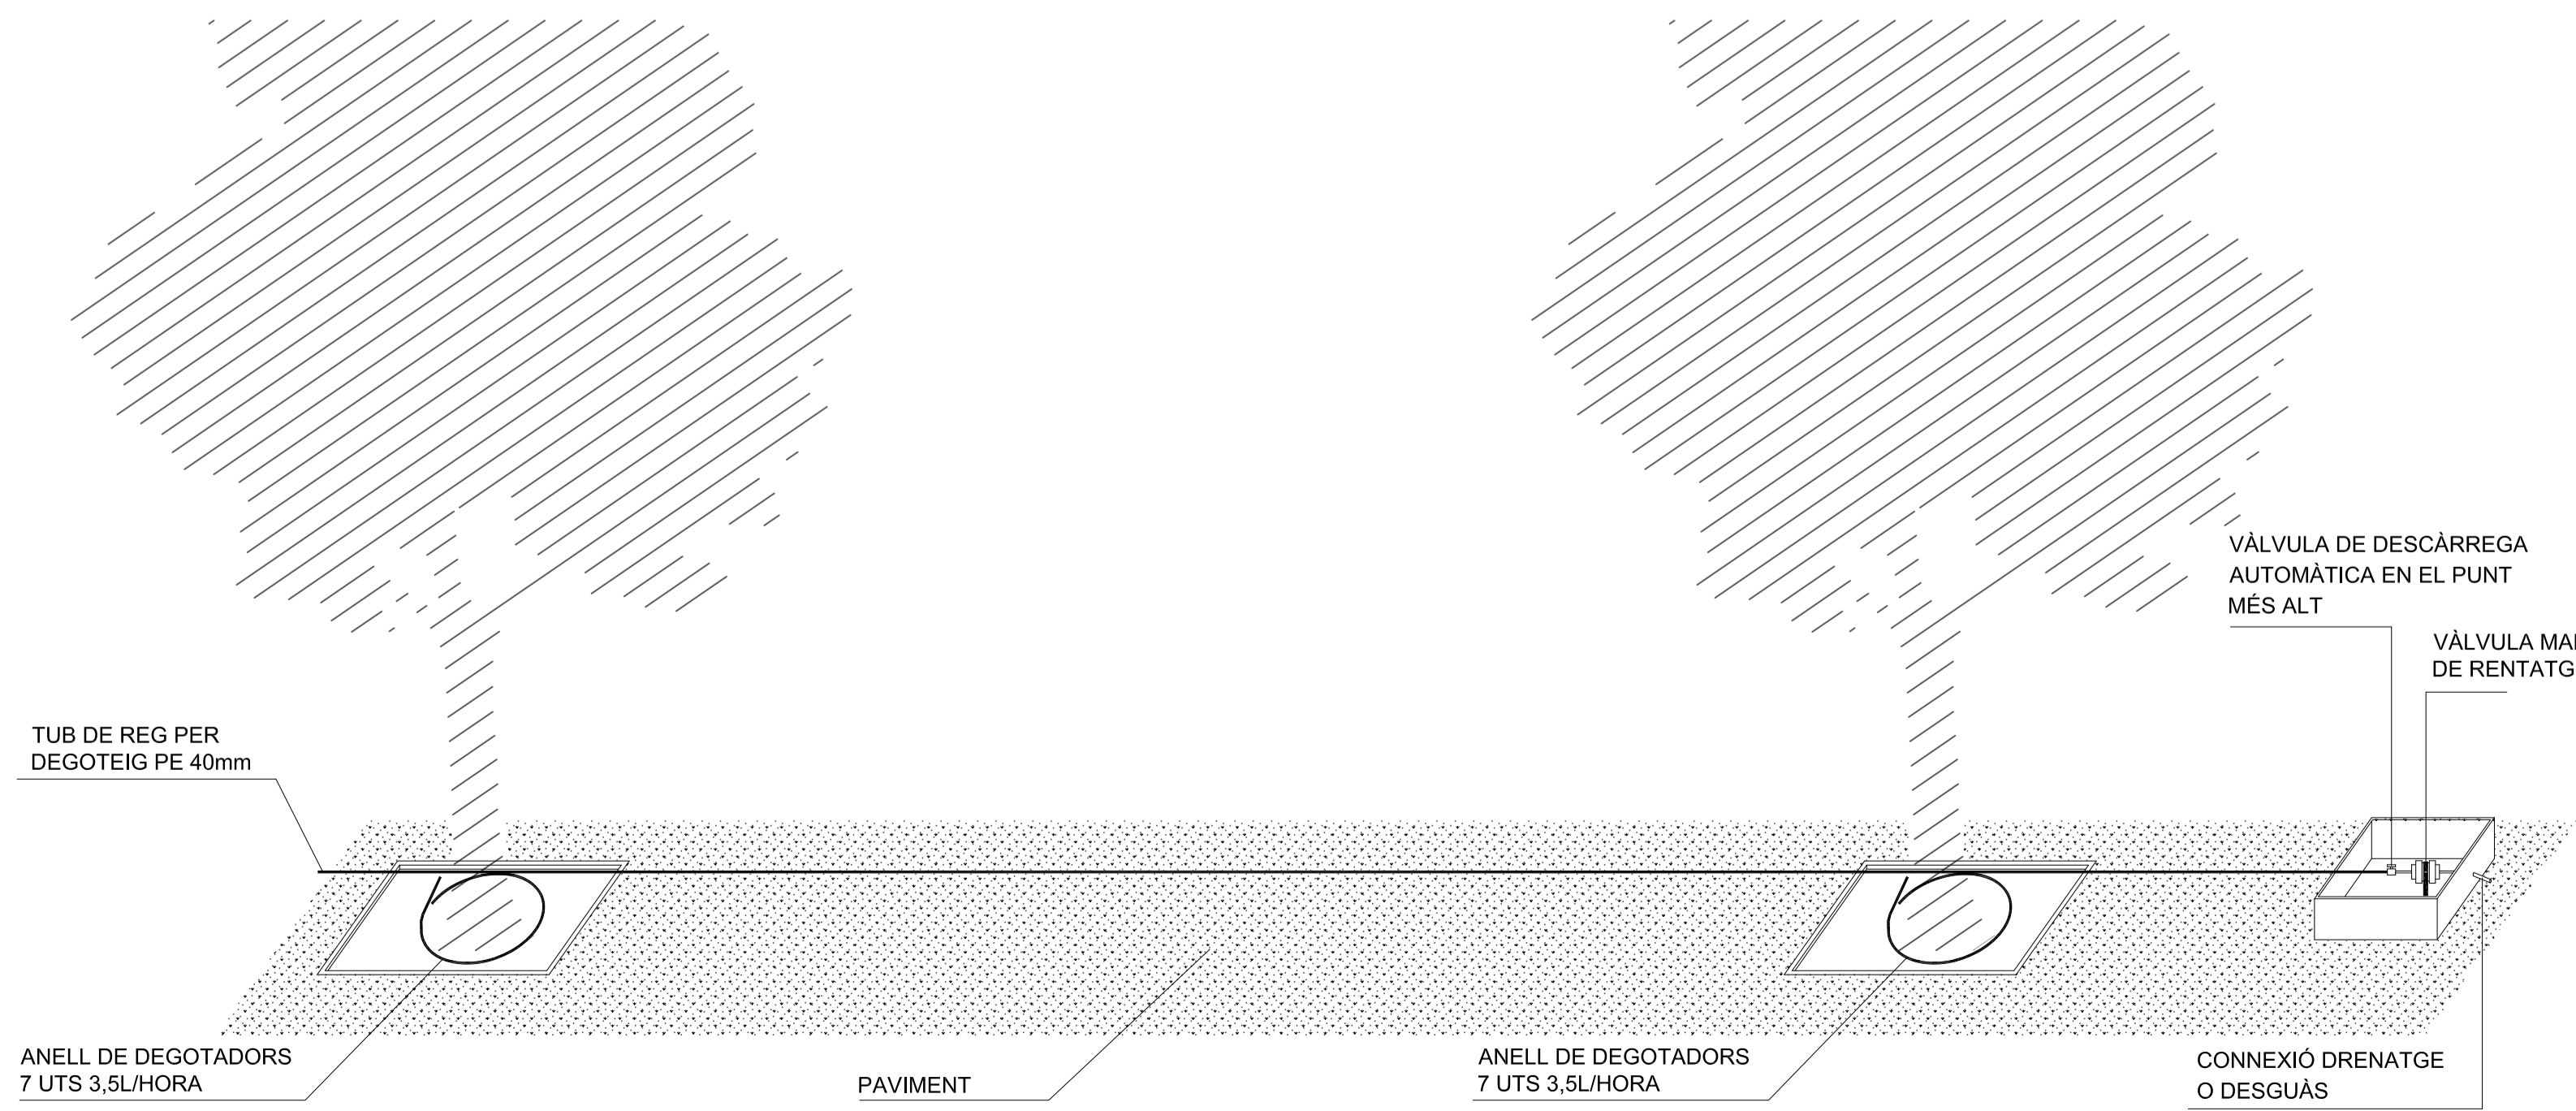


ESQUEMA INSTAL·LACIÓ DE REG

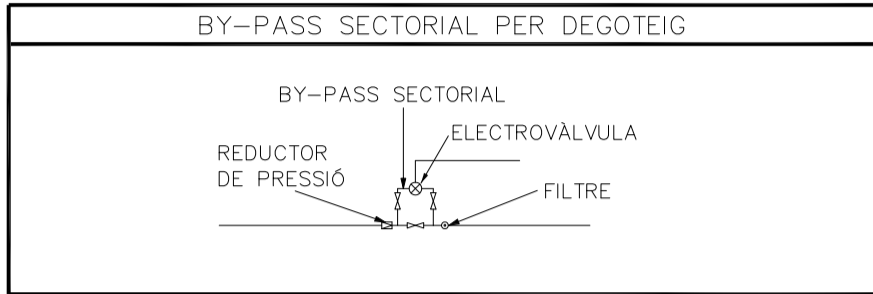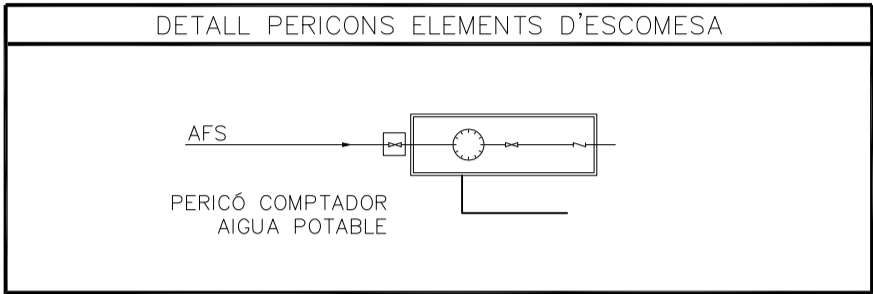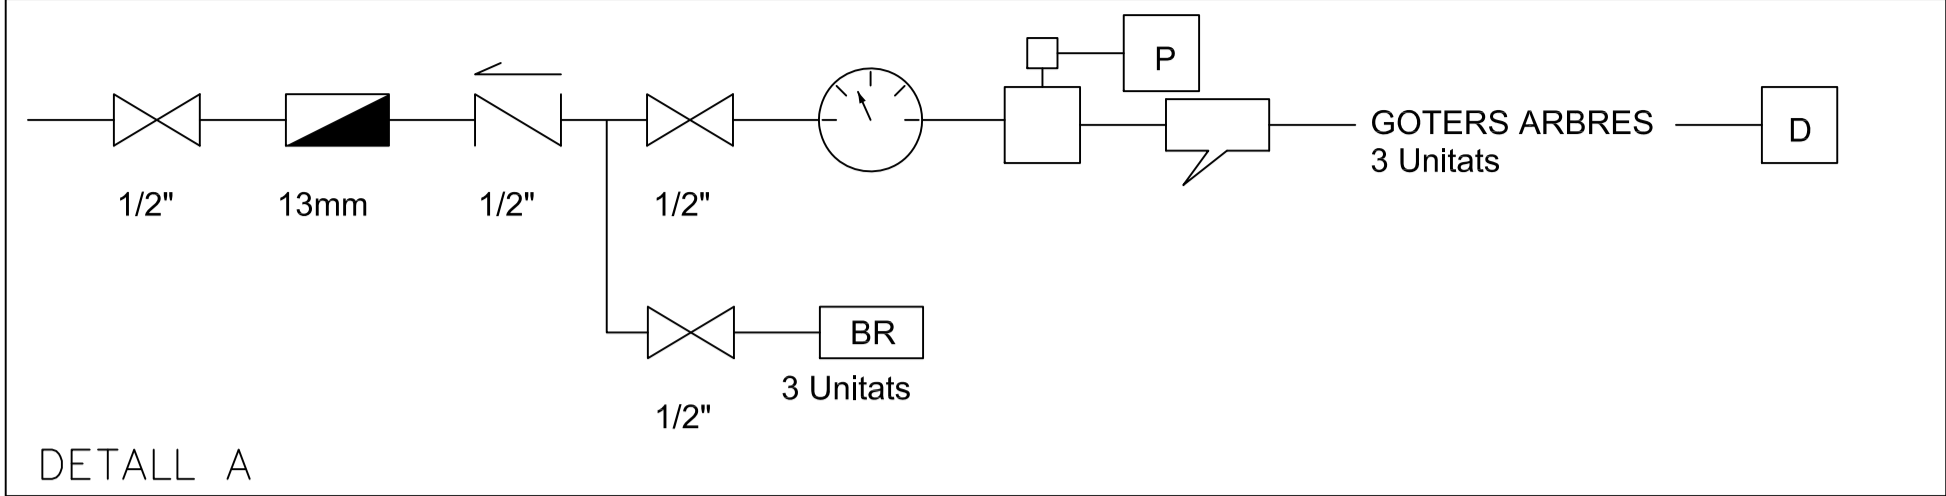

REFERÈNCIA REG AUTOMÀTIC		
ESTACIÓ DE REG	CABAL (l/h)	DIÀMETRE (mm.)
RA1	12960	63
RA2	6480	50
RD1	8640	50
RD2	9180	63
RG	3247	40

PERICÓ COMPTADOR I BY-PASS MESTRE

ESCALA 1:20

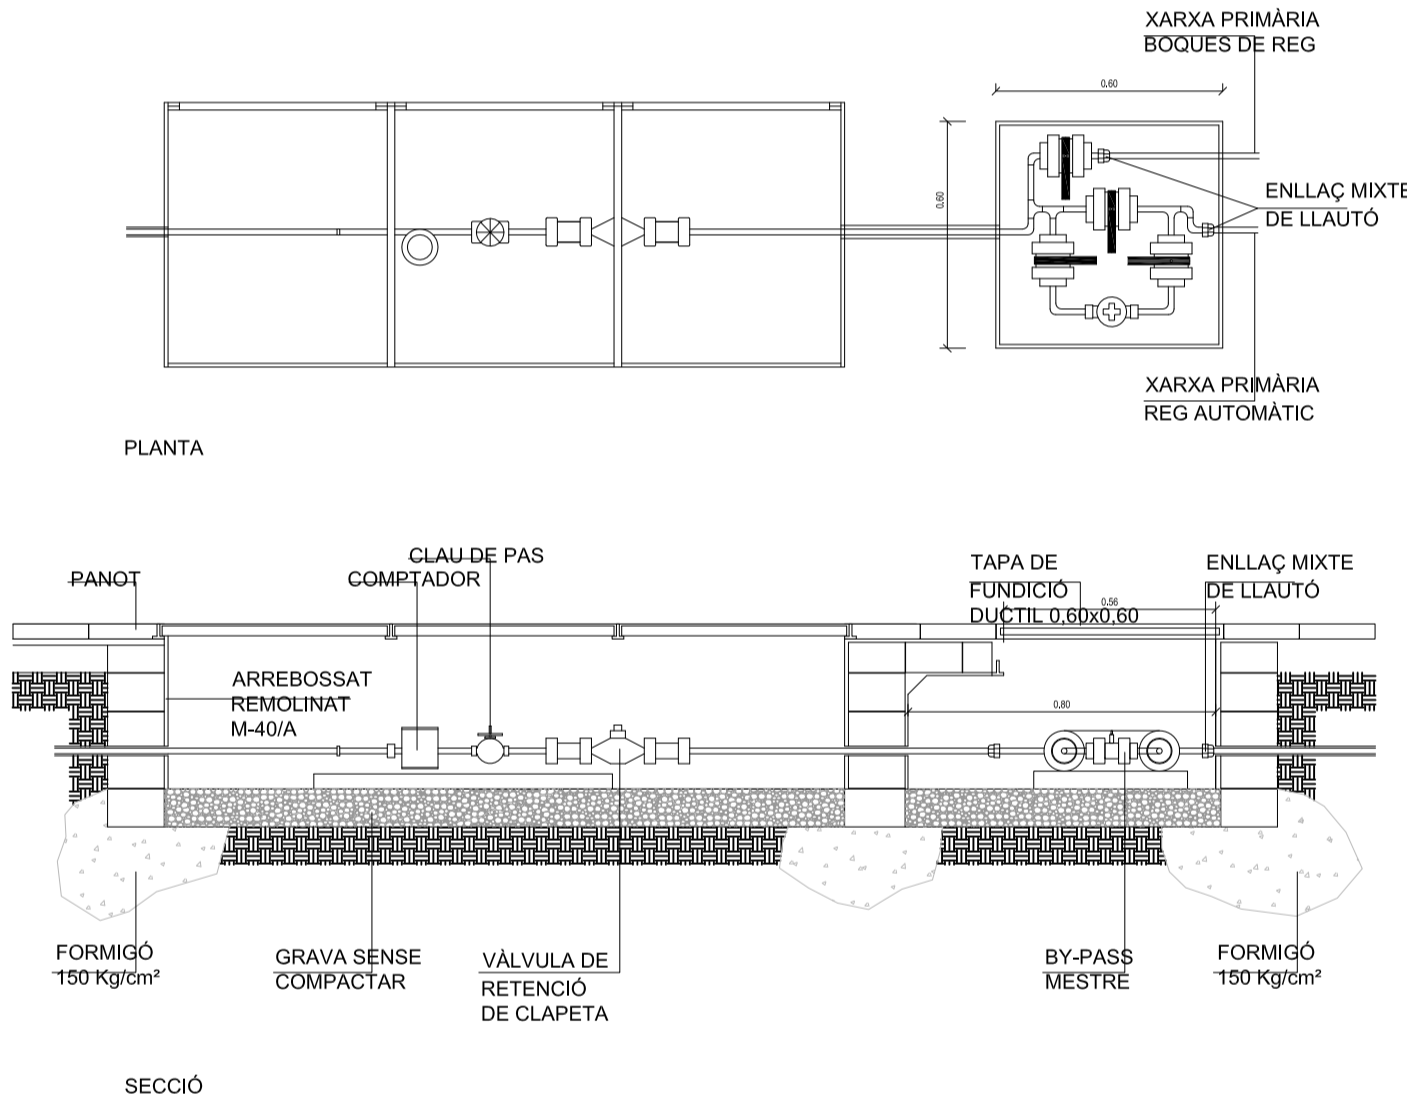

- Xarxa de reg per goters (tub PE Ø40mm + passatubs corrugat)
- Xarxa per a boques de reg (tub PE Ø50mm + tub rígid Ø100mm)
- Comptador de reg
- Clau de pas
- BY-PASS
- Collarí amb 7 goters amb 3,5l/h
- Programador a piles per a 1 zona de reg, dins arqueta, amb sensor de pluja.
- Vàlvula de rentat dins arqueta a final de línia
- Vàlvula de purga en punt més alt
- Regulador de pressió
- Vàlvula antiretorn
- Filtre
- Pericó de derivació i registre de 0.5x0.5m
- Boca de reg

CONDUCCIÓ	DIÀMETRE CONDUCCIÓ PROTECCIÓ PVC
Ø < 63 mm	Ø = 160 mm
Ø 75mm - 110mm	Ø = 200 mm
Ø 125mm - 180mm	Ø = 300 mm
Ø > 180mm	Ø = 400 mm
CONDUCCIÓ	AMPLADA RASA
Ø < 200mm	a = 0.60 M
Ø > 200mm	a = Ø EXT. + 0.40 M

SECCIÓ DISPOSICIÓ TUBS SOTA PAVIMENT

ESCALA 1:10

