



PLANTA PAVIMENTS I USOS ESCALA 1:300

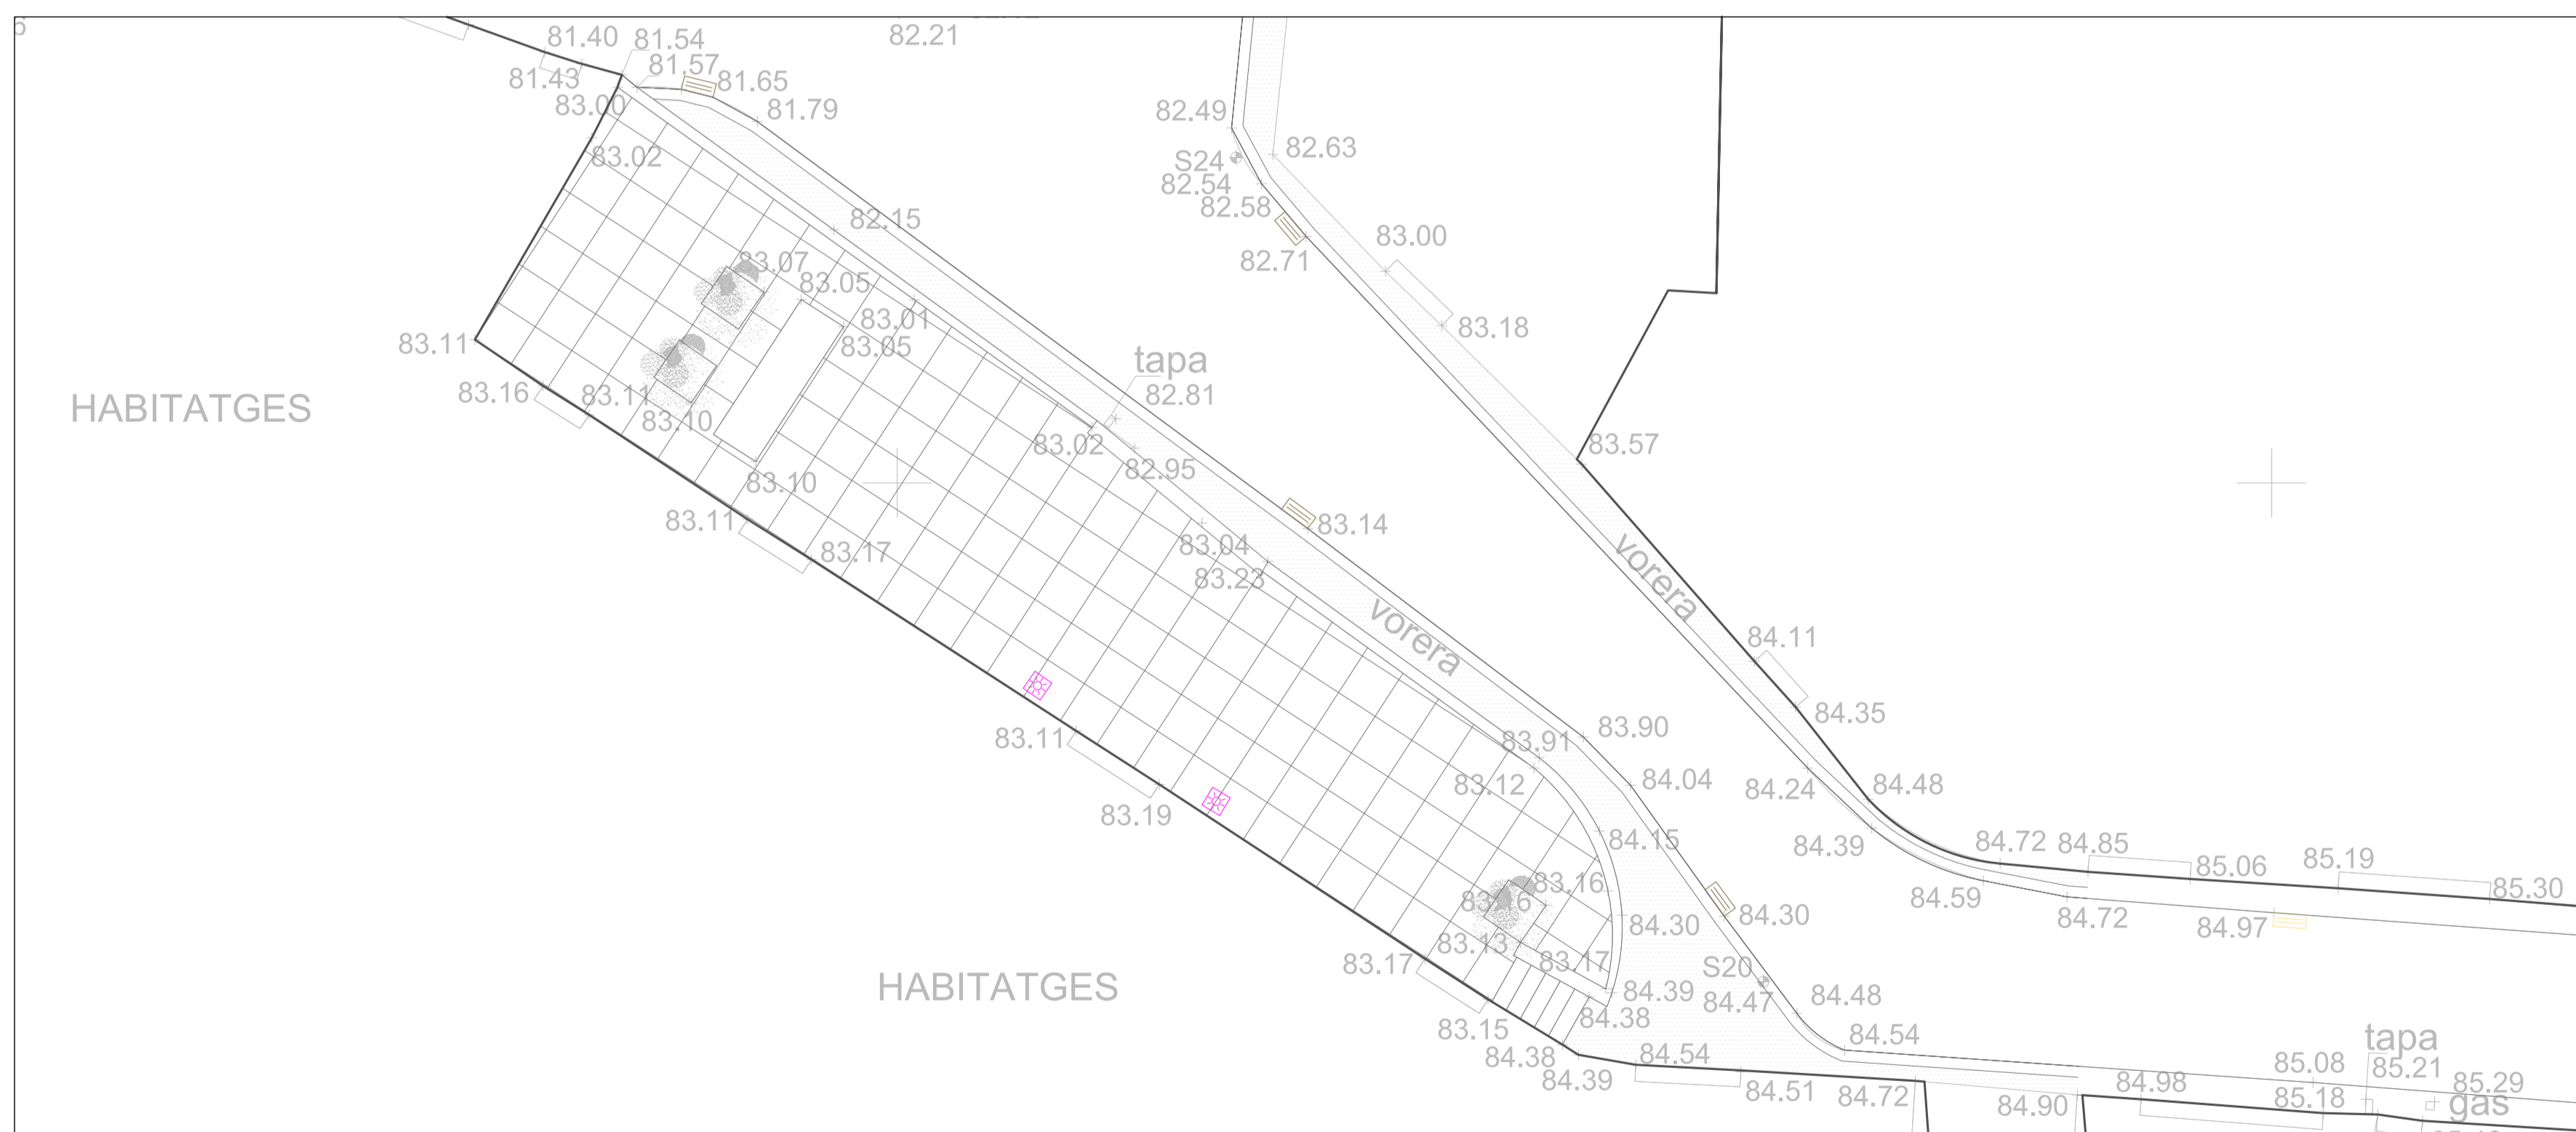

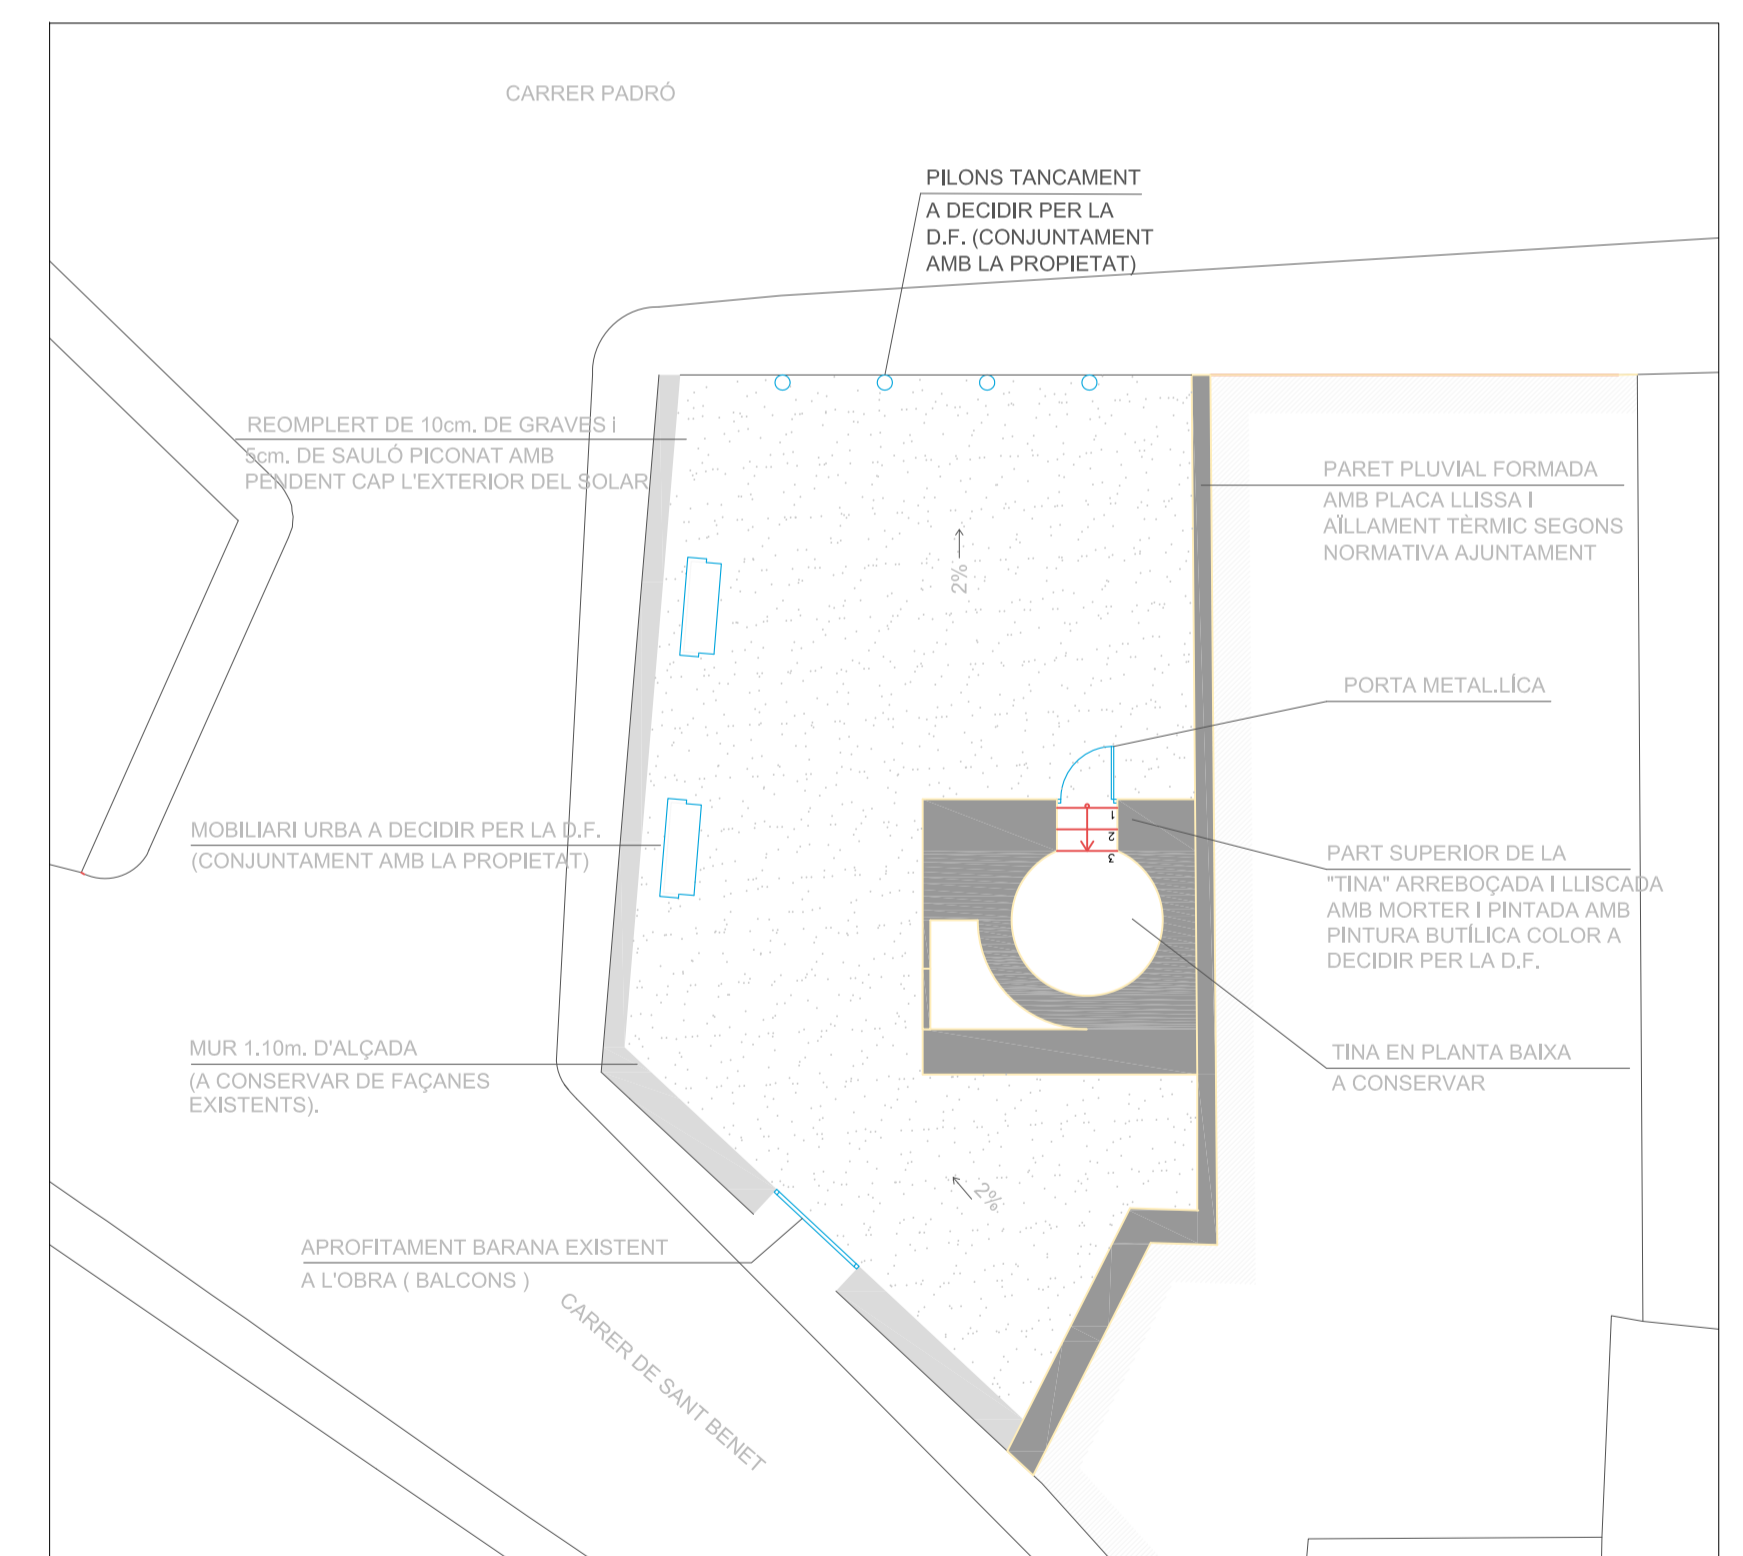















DETALL D.1 ESPAI EN FRONT L'ESCOLA DEL SAGRAT COR
ESCALA 1:100 SUPERFÍCIE: 111m²



DETALL D.2 SOLAR MUNICIPAL c/PADRÓ,12
ESCALA 1:100 SUPERFÍCIE: 94m²

LLEGENDA

1a FASE
OBJECTE DEL PROYECTO

ÚSOS	PAVIMENTS	ELEMENTS D'URBANITZACIÓ I SERVEIS	ENLLUMENAT
 Pas zebra  Entrada de vehicles (nº d'entrada + nº gual permanent)  Aparcament  Zones de càrrega i descàrrega  Contenedors	 Paviment de Panot  Paviment de Formigó  Paviment de llambordes  Paviment de rajoles de formigó prefabricat	 Embornal  Tapa clavegueram  Bancs  Font  Altres tapes de servei	 Fanal  Fanals penjats nous