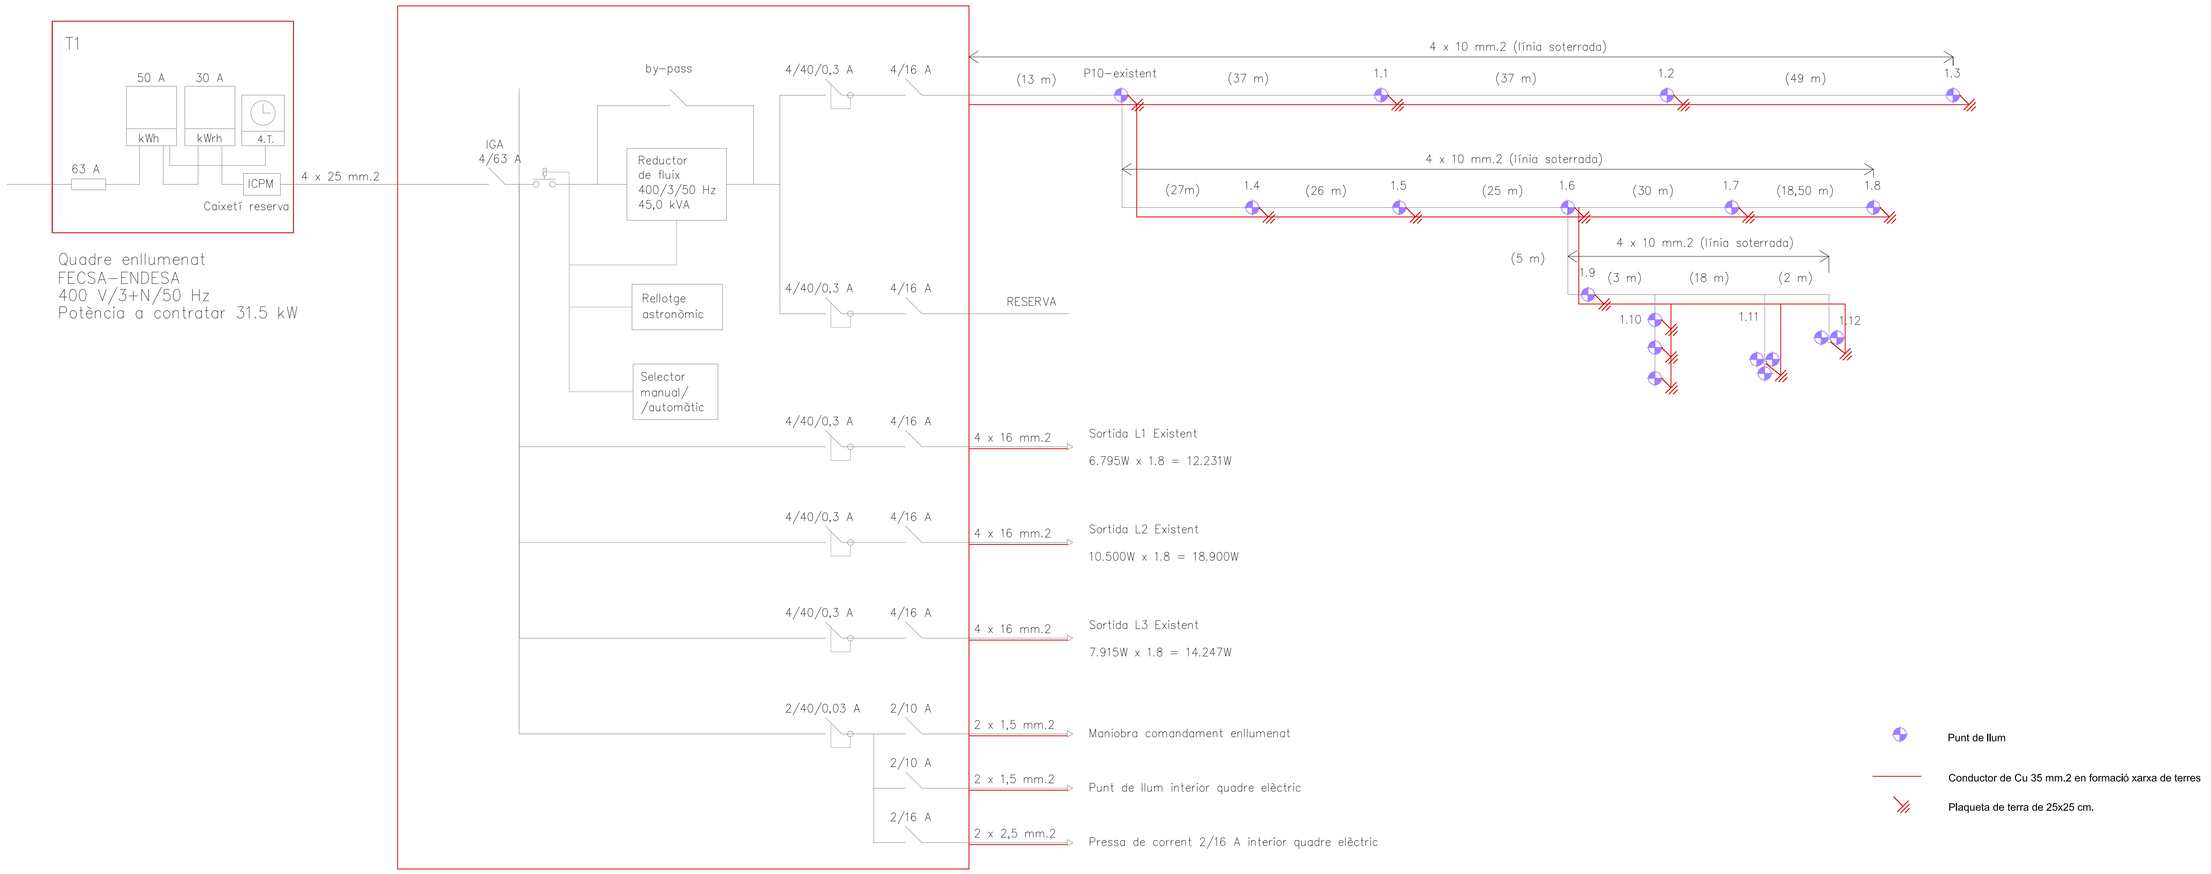

PERICÓ REGISTRE INSTAL.LACIONS 1/10
DIE-2001

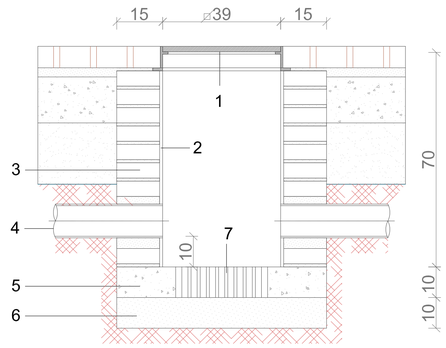

1. CONJUNT MARC I TAPA DE FOSA
2. ARREBOSSAT I LLISCAT AMB MORTER M-60/A
3. PARET DE 15cm TOTXO MASSÍS DE 5cm
4. 2 TUBS DE P.V.C. RIGITS (2.5AT) Ø150 GRAU DE PROTECCIÓ 7
5. FORMIGÓ H-175
6. SORRA
7. GERO

RASA TIPUS PAS DE CABLES SOTA VORERA 1/10
DIE-1201

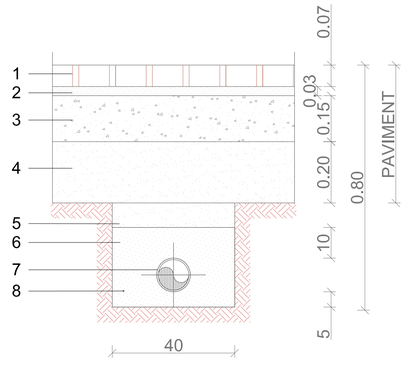

1. PAVIMENT DE LLAMBORDA
2. CAPA DE MORTER
3. CAPA DE FORMIGÓ
4. CAPA DE TOT-U
5. TOT-U ARTIFICIAL
6. SORRA
7. TUBS P.V.C. Ø100 GRAU PROTECCIÓ 7
8. CABLE NU DE COURE DE 35mm²

RASA TIPUS PAS DE CABLES SOTA CALÇADA 1/10
DIE-1101

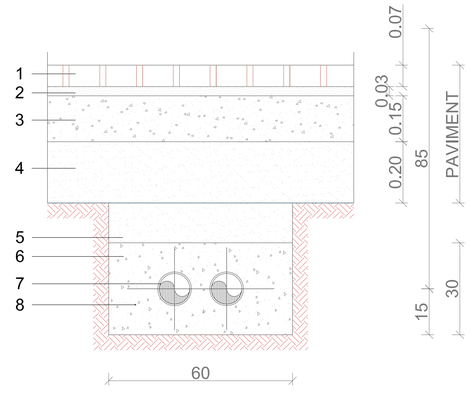

1. PAVIMENT DE LLAMBORDA
2. CAPA DE MORTER
3. CAPA DE FORMIGÓ
4. CAPA DE TOT-U
5. TOT-U ARTIFICIAL COMPACTAT 95% P.M.
6. FORMIGÓ H-175
7. TUBS P.V.C. RÍGITS (2.5AT) Ø150 GRAU PROTECCIÓ 7
8. CABLE NU DE COURE DE 35mm²

6/2013 PROJECTE EXECUTIU DE LA 1a FASE DE LES OBRES ORDINÀRIES DE REURBANITZACIÓ DEL CARRER PADRÓ

CARRER PADRÓ - SANT FRUITÓS DE BAGES

10.10 ESQUEMA UNIFILAR - INSTAL·LACIONS D'ENLLUMENAT

MAIG 2015

JOAN RIBERA I MESTRES -ARQUITECTE- no. de col.legiat:18570-1 Àngel Guimerà 59, 4t, -08240 MANRESA- Tèl\Fax: 93 8724226

TITULAR: AJUNTAMENT DE SANT FRUITÓS DE BAGES