
MEMÒRIA VALORADA

DE

SUBMINISTRAMENT I INSTAL·LACIÓ DE

JOCS EN L'ANTIC CENTRE PENITENCIARI

DE FIGUERES



Ajuntament de
Figueres

Figueres  **Activa**

Objecte

L'objecte d'aquesta memòria es el subministrament i instal·lació de jocs infantils com a millores dintre del projecte d'adequació dels terrenys que envolten l'antic centre penitenciari de Figueres.

Ubicació

Els jocs s'ubicaran en l'espai habilitat dintre del projecte per a la ubicació dels jocs infantils, que comprèn una superfície de 347,87 m².

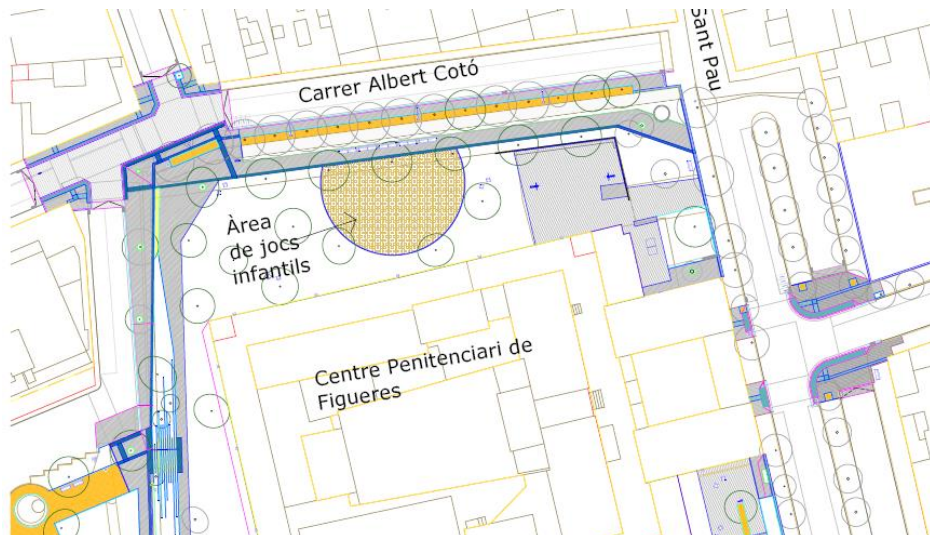


Foto 1: croquis ubicació de l'àrea de joc

Elements

Els elements que s'instal·laran en l'àrea de jocs infantils projectada són els següents:

- Un multijoc d'escalada de fusta amb tobogan



Foto 2: Multijoc de fusta

- Un joc d'equilibri de fusta




Foto 3: Joc d'equilibri

Paviments esmorteïdors

El paviment esmorteïdor d'impactes que tindrà l'àrea de jocs infantils és d'ull de perdiu amb un gruix de 40 cm amb vores arrodonides d'acord amb la NTJ-9S. La grandària de les partícules ha de ser entre 2 a 8 mm. Aquest paviment està separat del terreny natural mitjançant una malla de geotèxtil per evitar la contaminació de l'ull de perdiu i evitar la proliferació de vegetació. El cost d'aquest paviment així com el seu encintat no està contemplat en aquesta memòria, ja que es preveu en el projecte d'adequació de l'entorn de la presó.

Característiques lúdiques

L'àrea de joc s'ha dissenyat per a una franja d'edat de nens i nenes d'entre 3 a 14 anys. Els valors lúdics que té l'àrea són: lliscar, experimentar, reunió, trepar, balancejar, inclusió i socialitzar, equilibri i recorregut.

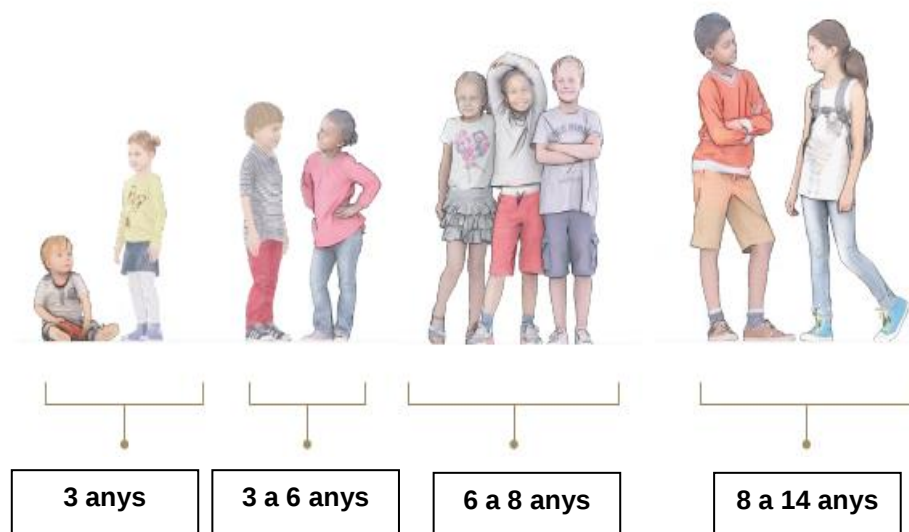

Funcionament lúdic

El funcionament de l'àrea consisteix en la utilització dels diferents jocs per separat o en forma de circuit, utilitzant tots els elements que disposen. El circuit

comença per l'accés al multijoc, es trepa fins a dalt del joc per mitjà de les cordes d'escalada, una vegada dalt, es llisca pel tobogan i es desplacen fins el joc d'equilibri, i aquí els nens poden practicar l'equilibri i reunir-se. Tota l'àrea permet desenvolupar la imaginació i la socialització.

Materials

Joc d'equilibri

- Estructura de prismes estructurals de fusta de làrix BSH.
- Elements de jocs de tubs d'acer galvanitzat acolorit.
- Cordes amb nucli d'acer amb fil de polipropilè o polièster.
- Connexions mitjançant accessoris de plàstic calorejat, alumini i acer inoxidable.
- Cadenes fabricades en filferro d'acer inoxidable de 6 mm.

Multijoc

- Estructura de prismes estructurals de fusta de làrix BSH.
- Plataformes en fusta massissa de làrix.
- Elements de jocs de tubs d'acer galvanitzat.
- Cordes amb nucli d'acer amb fil de polipropilè o polièster.
- Connexions mitjançant accessoris de plàstic acolorit, alumini i acer inoxidable.
- Cadenes fabricades en filferro d'acer inoxidable de 6 mm.
- Tobogan d'acer inoxidable AISI 304

Pressupost

Unitat	Concepte	Preu unitari (€)	Import (€)
1	Multijoc	19.115	19.115,00
	Joc d'equilibri	5.573	5.573,00
TOTAL (SENSE IVA)			24.688,00
IVA 21%			5.184,48
TOTAL AMB IVA			29.872,48

Aquest pressupost inclou el subministrament, transport i instal·lació dels jocs i la gestió dels residus produïts durant la instal·lació (inclòs excavació, treballs auxiliars i fonamentacions dels jocs amb material).

A Figueres, el dia que es signa aquesta memòria


**JOAN
SALVADOR DE
JUAN JUAN -
DNI 20030890Y
(TCAT)**

Firmado digitalmente por JOAN
SALVADOR DE JUAN JUAN - DNI
20030890Y (TCAT)
Nombre de reconocimiento (DN):
cn=JOAN SALVADOR DE JUAN JUAN
- DNI 20030890Y (TCAT), sn=DE
JUAN JUAN - DNI 20030890Y,
givenName=JOAN SALVADOR, c=ES,
o=Ajuntament de Figueres,
ou=Empleat públic de nivell mig,
serialNumber=IDCES-20030890Y
Fecha: 2025.07.07 15:34:56 +02'00'


L'Enginyer tècnic de Verd Urbà

Plànols

Carrer Albert Cotó

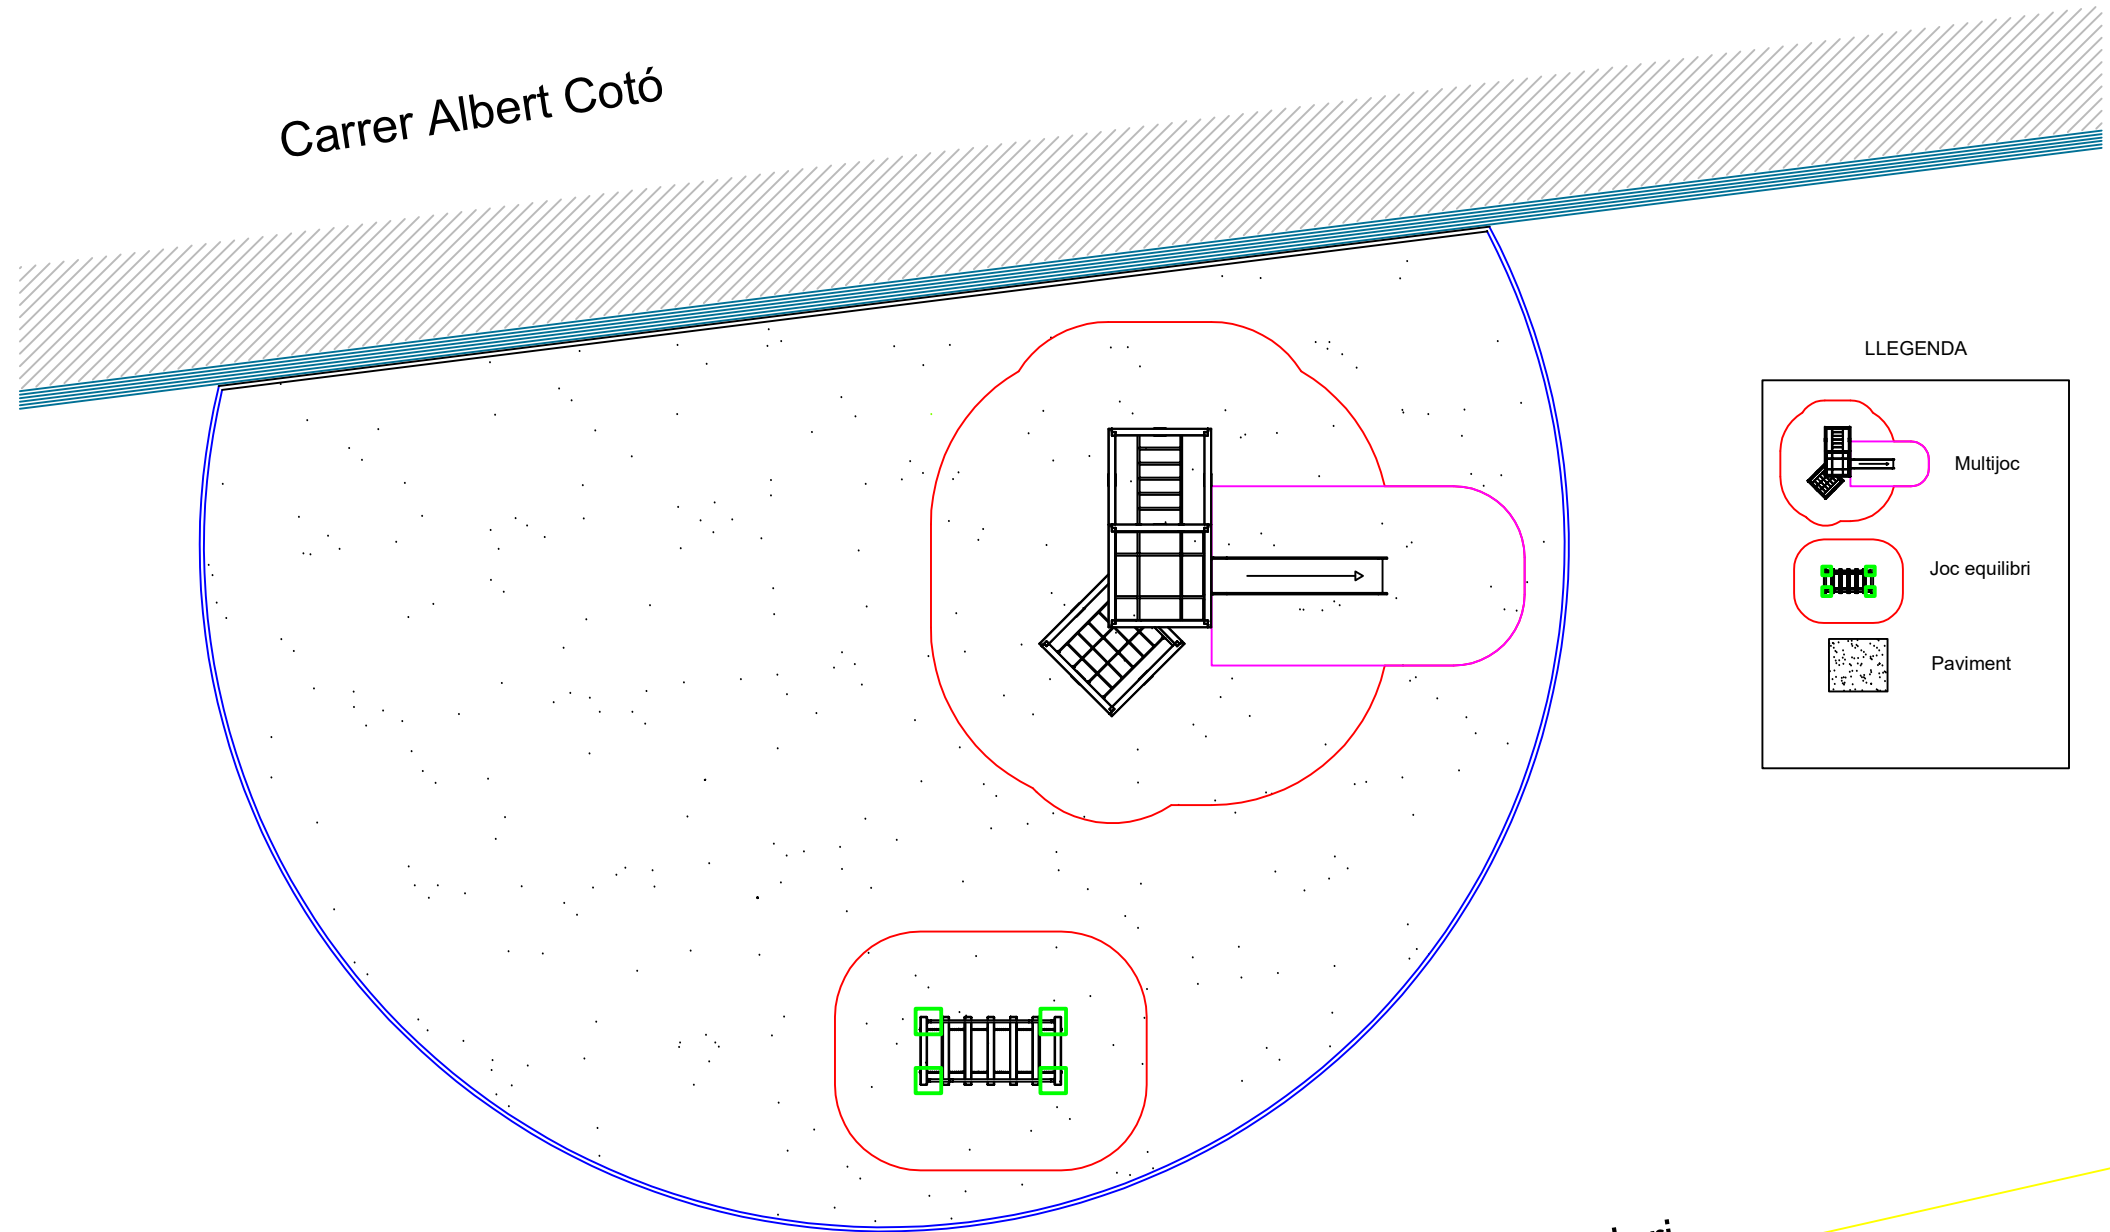

LLEGENDA

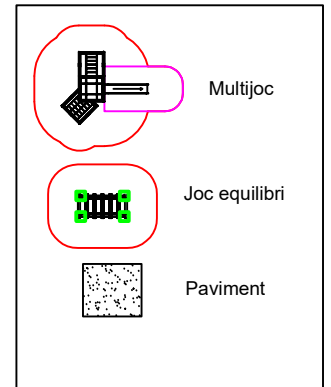

MILLORES EN AREA DE JOCS INFANTIL
PRESÓ VELLA

Núm. 1



Ajuntament de
Figueres

Figueres **A** Activa

E: 1:200

Centre penitenciari

Fitxes dels jocs

Memòria valorada jocs infantils Presó Vella




 3-14
 4,9 x 4,1 x 3,0m
 8,4 x 7,1m
 42,2m²
 1,6m
 6

4

descripción del elemento

- estrutura de governo associativo de acordo com a EBN;
- planeamento de medidas técnicas do projeto;
- elaboração de projetos técnicos do sistema policultivo;
- estudos com vista ao desenvolvimento do policultivo a longo prazo;
- organização financeira para a implementação, execução e manutenção;
- análise das necessidades do sistema de produção (seu, coletivo, pessoal e alimentar) e do mercado; e
- estudos de 1-10 anos, según la aplicación;
- supervisión de la implementación y gestión de acuerdo al plan de trabajo de la firma de trabajo y apoyo técnico;
- seguimiento del sistema de cultivo. H2 2016;

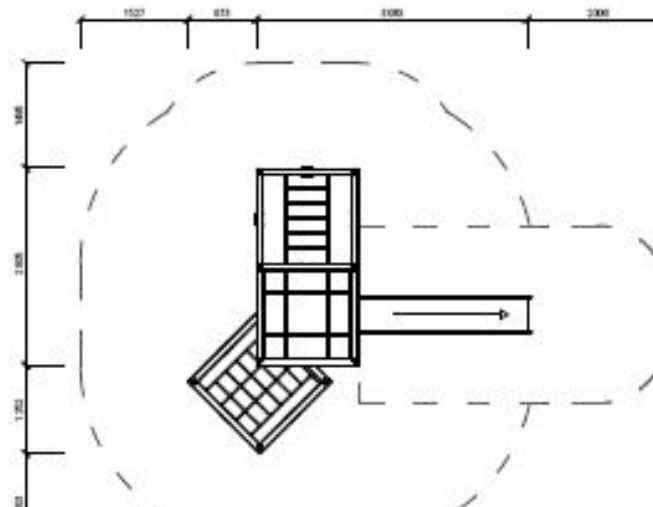




[06]

descripció del element

- estructura en primer submòdul de alumini (DA).
- plataforma en material macís de fusta.
- elements de jugues de fusta de seure galvanitzada.
- seients amb mides de seure amb fons de galvanitzada o polietilè.
- estructura suportada amb el pla de suport, alumini i seure macís.
- seients fets amb un sistema de seure macís de fusta.
- seients, seients i elements de fusta en fusta de fusta, alumini de 40 mm, segon la normativa.
- longituds de fusta de galvanitzada i seients de galvanitzada o polietilè amb fons de fusta i seients de fusta.
- longituds de seure macís de fusta (DA).

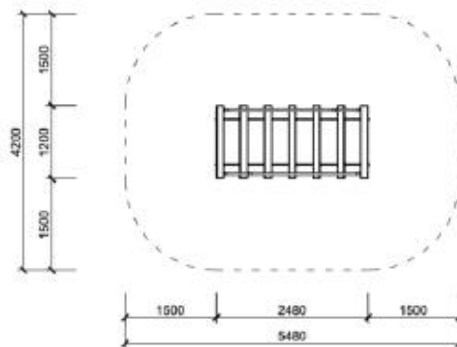

3-14



2,5 x 1,1 x 1,8m



5,5 x 4,2m



21,0m²



0,5m



2