



INDEX

I . MEMORIA

II. PLÀNOLS

III. FITXES

IV. PRESSUPOST

I.MEMÒRIA

- 1.1 Antecedents
- 1.2 Informació prèvia
- 1.3 Descripció del projecte
- 1.4 Llistat d'elements a instal·lar
- 1.5 Prescripcions tècniques del mobiliari
- 1.6 Pressupost

1.1 Antecedents

Objecte del projecte

L'objecte del present projecte és el subministrament i instal·lació dels taulells d'atenció al públic, un cop reformada i ampliada la Biblioteca Municipal d'Alpicat situada a l'emplaçament següent:

Adreça	Plaça dels Països Catalans, 1		
Població	Alpicat	Codi postal	25110
Municipi	Alpicat	Comarca	Segrià
Encàrrec	Projecte de mobiliari		

Promotor

Ajuntament d'Alpicat	NIF	P-2502300C
----------------------	-----	------------

Adreça	Plaça de l'Església 4		
Municipi	Alpicat	Codi postal	25110

Redactors

ARQCOAS. Arquitectura, Urbanisme i Consultoria Tècnica, SLP	NIF	B25665175
--	-----	-----------

Eugènia Rodríguez Segarra

Albert Simó Bayona

Adreça	Av/ Doctor Fleming	Núm.	35 Altell
Municipi	Lleida	Codi Postal	25006

1.2 Informació prèvia

Es tracta d'una biblioteca municipal actualment en fase de reforma i ampliació amb una superfície total construïda de 1.156m² i una superfície total útil de 1.002,90m² que es distribueixen en els següents espais:

Espais Biblioteca	M2
Zona d'acollida i promoció	
Àrea d'accés	77,20
Espai polivalent	58,50
Magatzem de l'espai polivalent	10,20
Espai de suport	17,00
Espai de formació	30,30
Zona general	
Àrea d'informació i fons general	313,10
Àrea de música i imatge	23,90
Àrea de diaris i revistes	60,70
Zona infantil	
Àrea d'informació i fons infantil	138,50
Zona de treball intern	
Despatx de direcció	12,40
Espai de treball intern	46,30
Dipòsit documental	
Espai de descans de personal	10,20
Altres espais	
Planta Baixa	136,80
Cancel·l d'accés	3,90
Distribuidor i Escala	65,00
Ascensor	2,90
Núcli Banys 1	18,80
Núcli Banys infantil	10,00
Escala emergència	10,80
Espai d'instal·lacions	10,80
Local de neteja	2,10
Vestíbul espai polivalent	12,50
Planta Primera	65,10
Vestíbul P1	28,00
Ascensor	2,90
Núcli banys 2	5,20
Núcli banys 3	7,40
Escala emergència 1	10,80
Escala emergència 2	10,80

1.3 Descripció del projecte

El present document defineix la primera fase dels elements de mobiliari a instal·lar, és a dir els taulells d'atenció al públic, la seva situació, i les característiques tècniques que han de complir els elements que equiparan la biblioteca de Sant Bartomeu d'Alpicat un cop finalitzades les obres de reforma i ampliació, lliurades a l'Ajuntament, i prèviament a la instal·lació de l'equipament informàtic i fons documental.

En aquest projecte s'han seguit les directrius tècniques establertes pel Servei de Biblioteques. Direcció General de Promoció Cultural i Biblioteques

Els futurs elements de mobiliari que equiparan la biblioteca son els següents:

- Prestatgeries
- Mobiliari :
 - o Taules
 - o Cadires
 - o Butaques
 - o Mobles auxiliars
- Mobiliari fet a mida
- Cortines
- Catifes
- Jardineres

Aquesta primera fase contempla, dins el mobiliari fet a mida, els taulells d'atenció al públic que seran 3 i mobiliari complementari

1.4 Llistat d'elements a instal·lar

El llistat d'elements a instal·lar agrupats per la seva ubicació és el següent:

1. Taulell de recepció de planta baixa
2. 2 Armaris encastats a la part de darrera d'aquest taulell de recepció.
3. Taulell d'atenció de l'àrea infantil. Situat en la planta baixa.
4. Taulell d'atenció de l'àrea d'informació i fons general. Situat a la planta primera.

1.5 Prescripcions tècniques del mobiliari

Cada element a subministrar complirà les especificacions tècniques i les normatives especificades en cada fitxa. Se'n subministraran les unitats especificades en els plànols i pressupost. El subministrament inclou la col·locació detallada en els plànols així com la adequació de les instal·lacions que es requereixin, i la retirada separativa d'embalatges a l'abocador autoritzat.

Les prestatgeries i els mobles electrificats es replantejaran exactament d'acord amb les cotes indicades en els plànols.

En alguns elements de mobiliari, s'especifiquen marques i models que han estat seleccionats per a definir un nivell alt de qualitat, en base a les seves característiques tècniques, prestacions, dimensions i qualitat de disseny, en el benentès que les ofertes podran presentar elements equivalents en qualitat i preu.

Es consideraran equivalents aquelles ofertes que en les mides dels elements presentin variacions d'una tolerància de fins a un +/- 10% en mides parcials i fins a un +/- 5% en la mida total de l'element i que encaixin en el lloc previst en els plànols.

Les mides dels elements integrats a l'obra, s'ajustaran a les mides de l'obra acabada.

En la fase de valoració d'ofertes, a banda de la oferta econòmica, també es valorarà que un element ofertat s'adequa satisfactòriament a l'element descrit en aquest projecte, si compleix les seves característiques bàsiques funcionals, formals, de nivell de qualitat i de sostenibilitat, malgrat que l'element ofertat presenti solucions tècniques o de detall alternatives.

1.6 Pressupost

El pressupost total és de 24.281,82 € més IVA, equivalent a **29.381,00€** IVA inclòs.

El full resum de pressupost es troba a l'últim full d'aquest document

El termini d'execució d'aquesta obra s'estima en 1,5 mesos.

Juliol de 2025

ARQCOAS Arquitectura, Urbanisme i Consultoria Tècnica SLP

EUGÈNIA RODRIGUEZ SEGARRA

ALBERT SIMÓ BAYONA

III PLÀNOLS



nº. plànol	nom plànol		escala
1	SITUACIÓ I EMPLAÇAMENT		1/8000-1/1000
2	TAULELL DE RECEPCIÓ	DETALL	1/50
3	TAULELL INFANTIL. TAULELL PLANTA 1	DETALL	1/50




SITUACIÓ
e.1/8000




EMPLAÇAMENT
e.1/1000

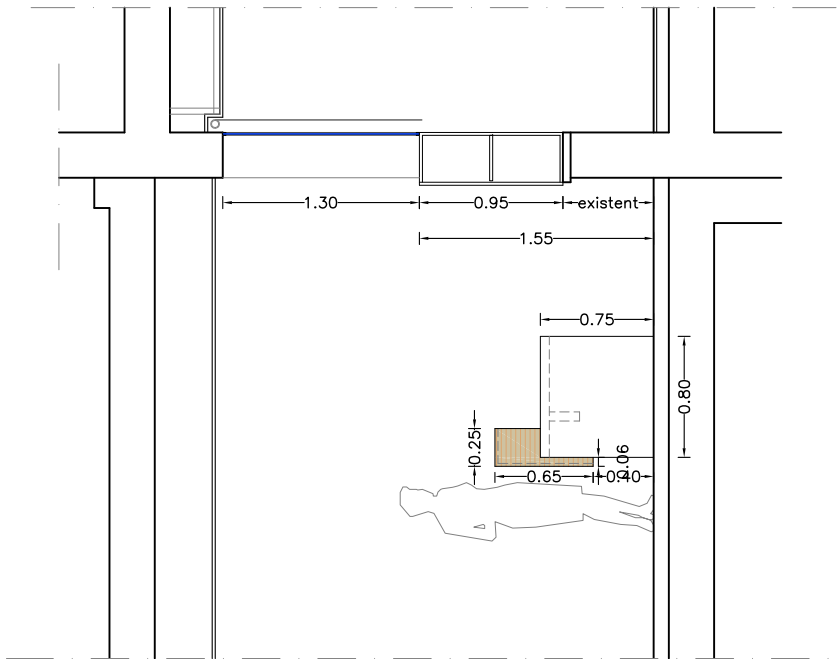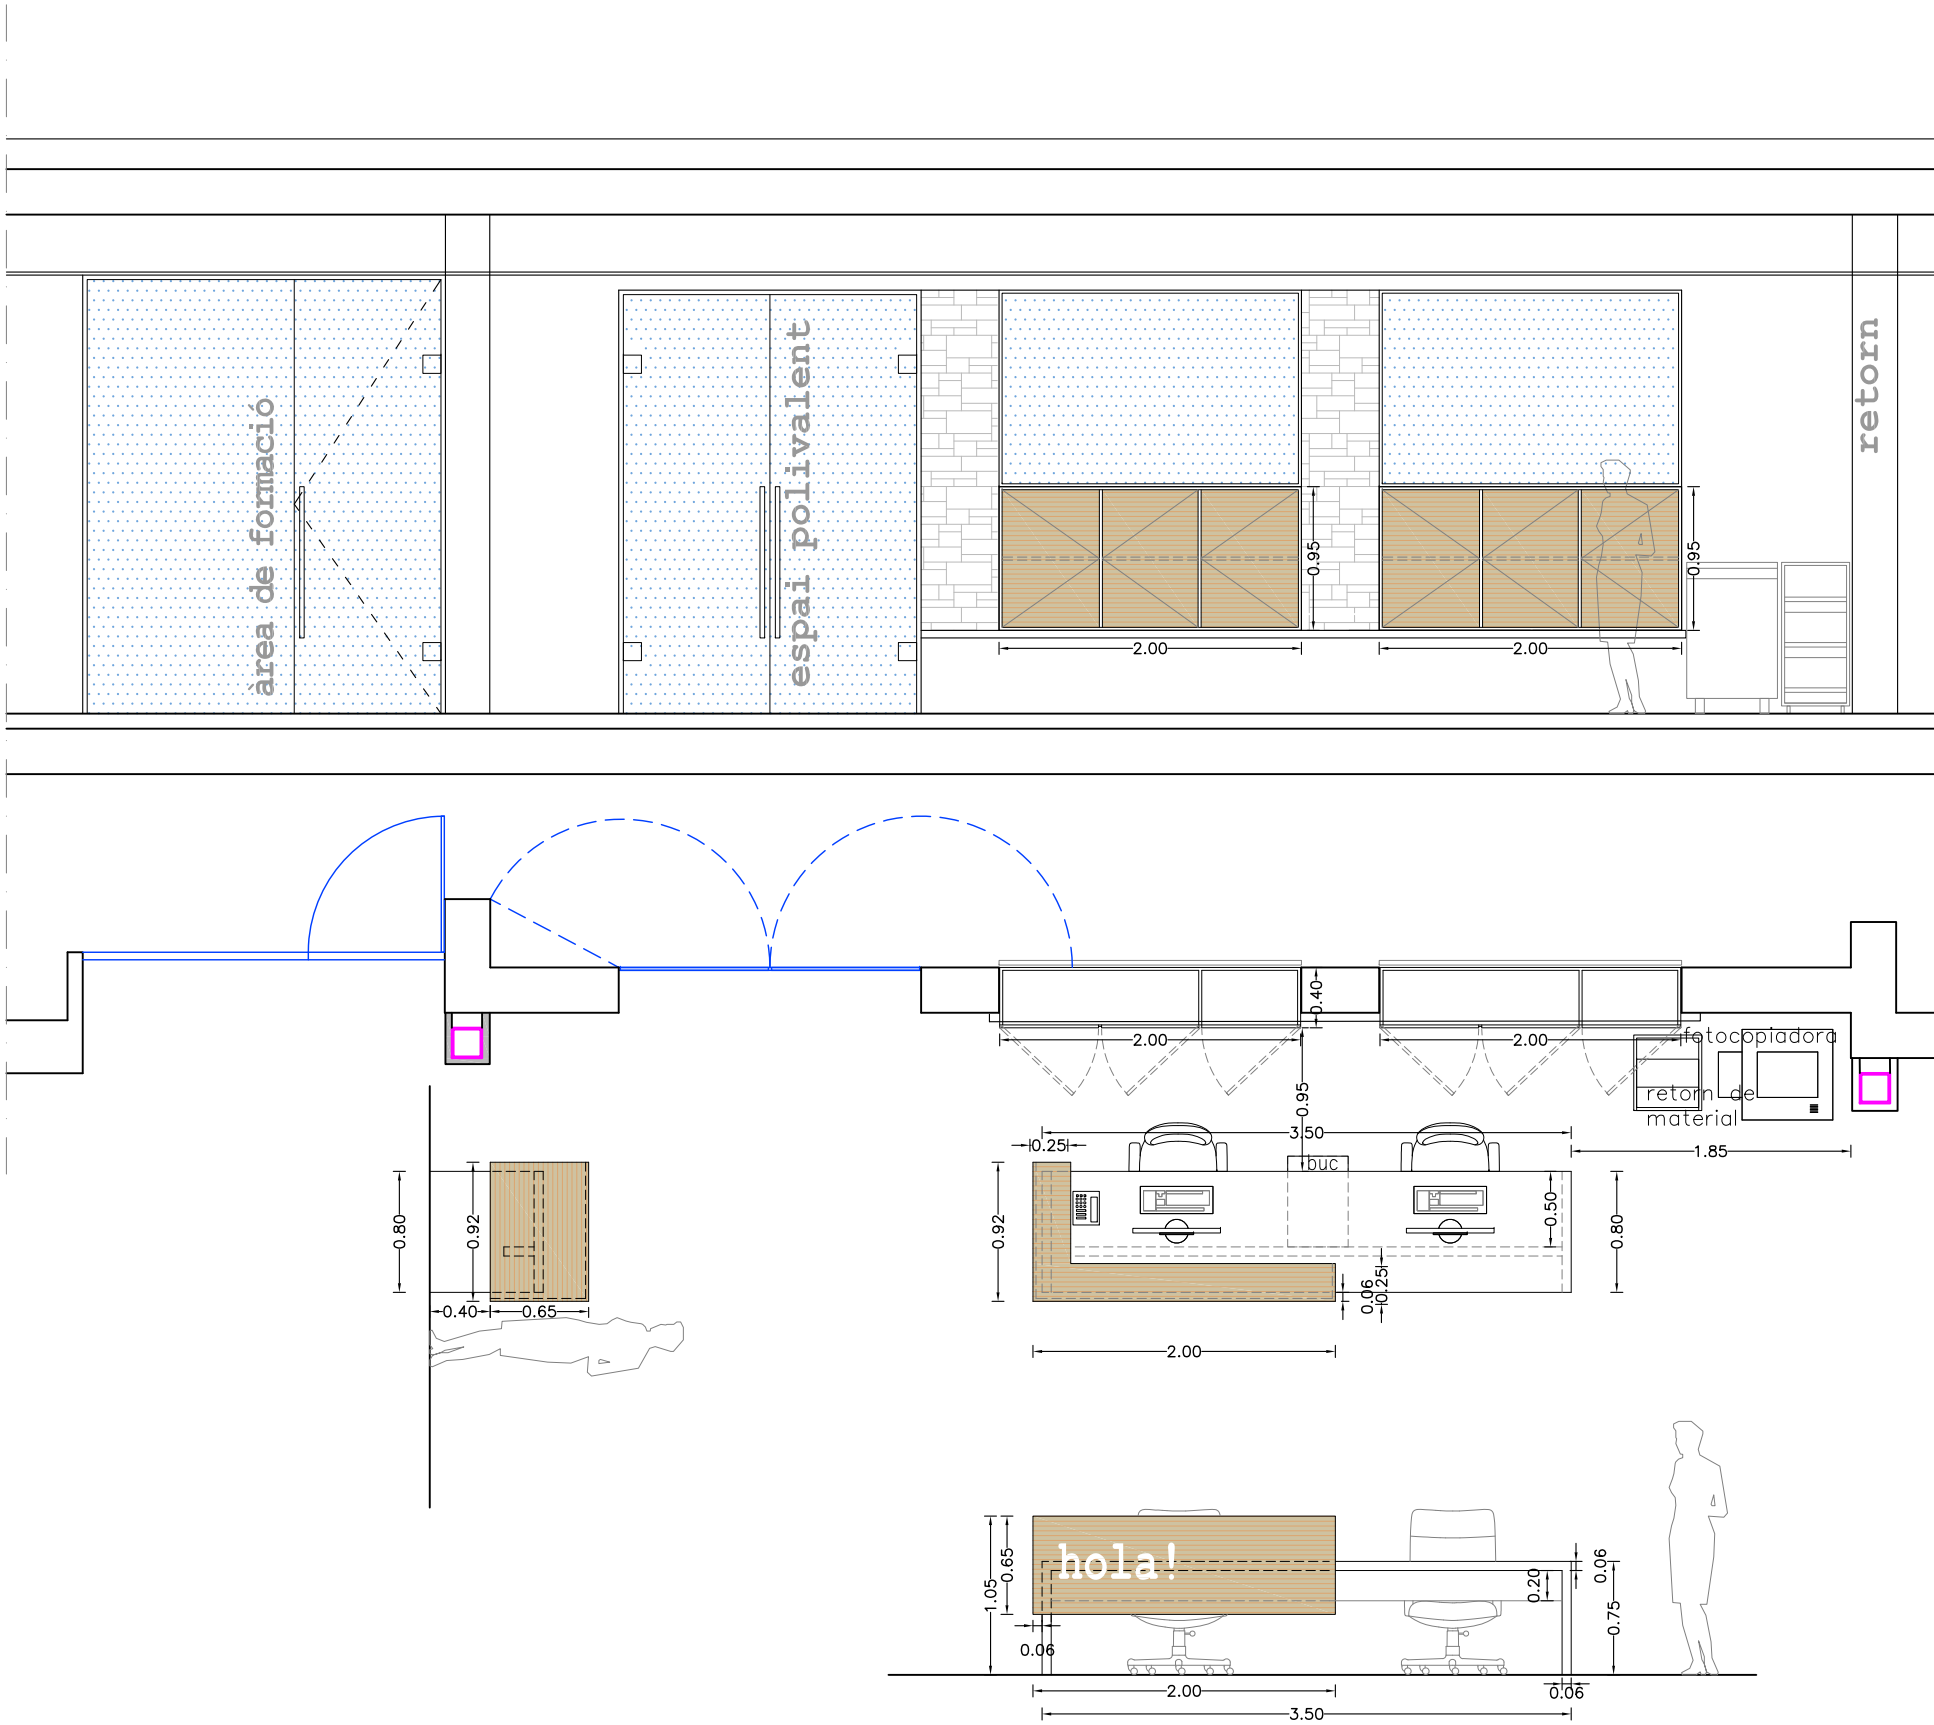

TAULELLS REALITZATS AMB TAULER D'HPL BLANC AMB LA PART FRONTAL AMB ACABAT DE FUSTA AMB EL RÈTOL TROQUELAT

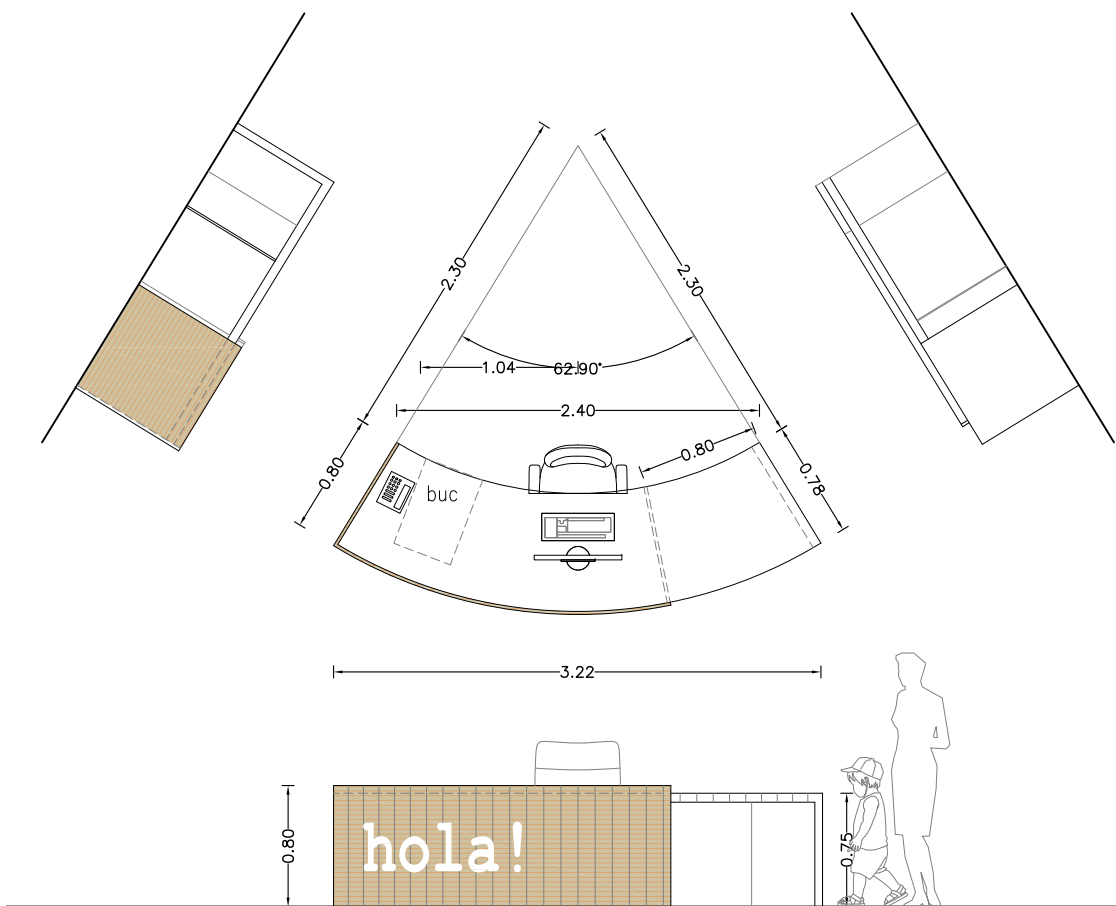

TAULELL ÀREA INFANTIL

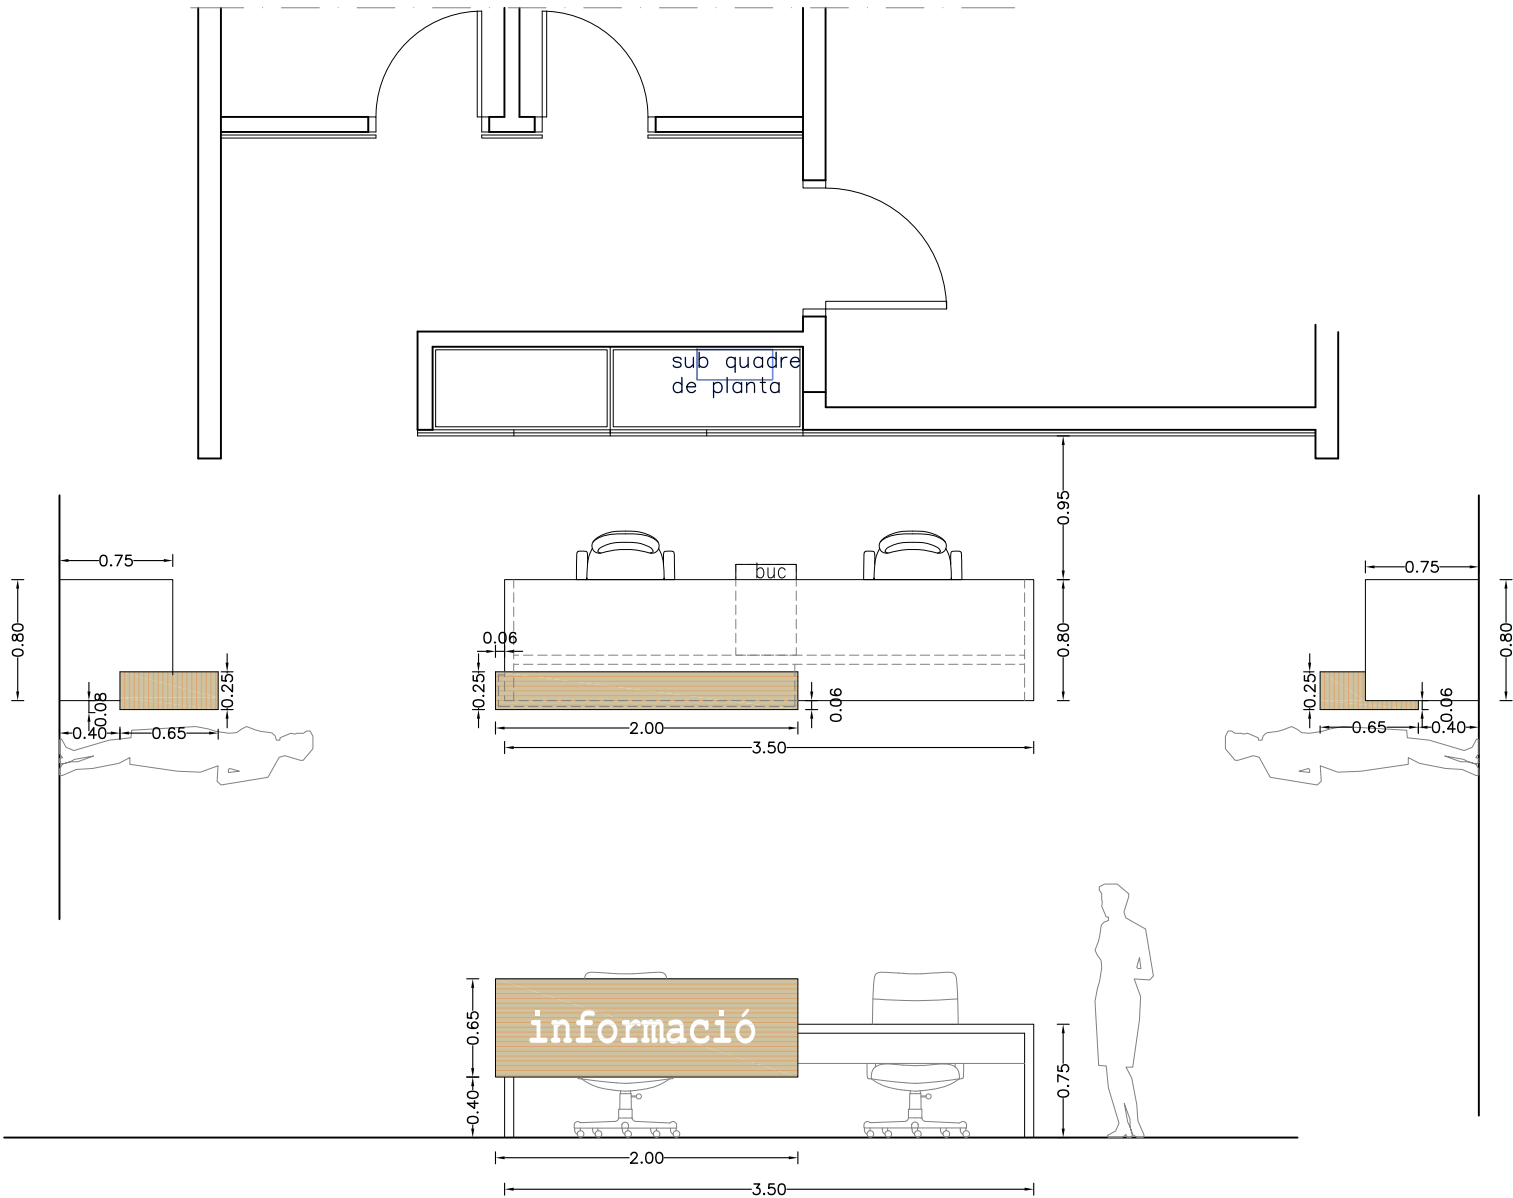

TAULELL ÀREA D'INFORMACIÓ I FONS GENERAL

TAULELLS REALITZATS AMB TAULER D'HPL BLANC AMB LA PART FRONTAL AMB ACABAT DE FUSTA AMB EL RÈTOL TROQUELAT

EXE. 1511

PROMOTOR:

PROEJECTE DE MOBILIARI PER LA BIBLIOTECA MUNICIPAL D'ALPICAT

FASE 1. TAULELLS

EMPLAÇAMENT:

PLAÇA DELS PAÏSOS CATALANS.1 . ALPICAT . LLEIDA

ARQUITECTES :

Eugènia Rodríguez Segarra

Albert Simó Bayona

ARQCORP

ARQUITECTES

NUM PLÀNOL:

3

ESCALA:

1/50

DATA:

JULIOL 2025

PLÀNOL:

TAULELL INFANTIL

TAULELL PLANTA 1

FABRICANT: FUSTERIA A MIDA
MODEL: MOSTRADOR 01, PLANTA BAIXA

Definició

Fabricació i instal·lació de **mostrador**, segons **plànol 2**.

-Taulell-mostrador rectangular amb HPL color blanc. Taulell en forma de U invertida de 350x80 x 75hcm. Amb faldó 20hcm. Gruix 6cm. Inclou dos passa cables rodons, i forats.


-Altell Frontal en forma de L, en Melamina color fusta, amb rètol "benvinguts!" troquelat. Mides 200x92 x 105/65hcm. Ample 25cm.

Característiques colors i textures d'acabats a definir per la DO.


Un cop finalitza l'obra en curs es prendran mesures, per ajustar-se a l'element estructural, i que les dimensions s'ajustin a les descrites al plànol el màxim possible

Característiques tècniques

Plànol 2, Planta i Alçat Frontal

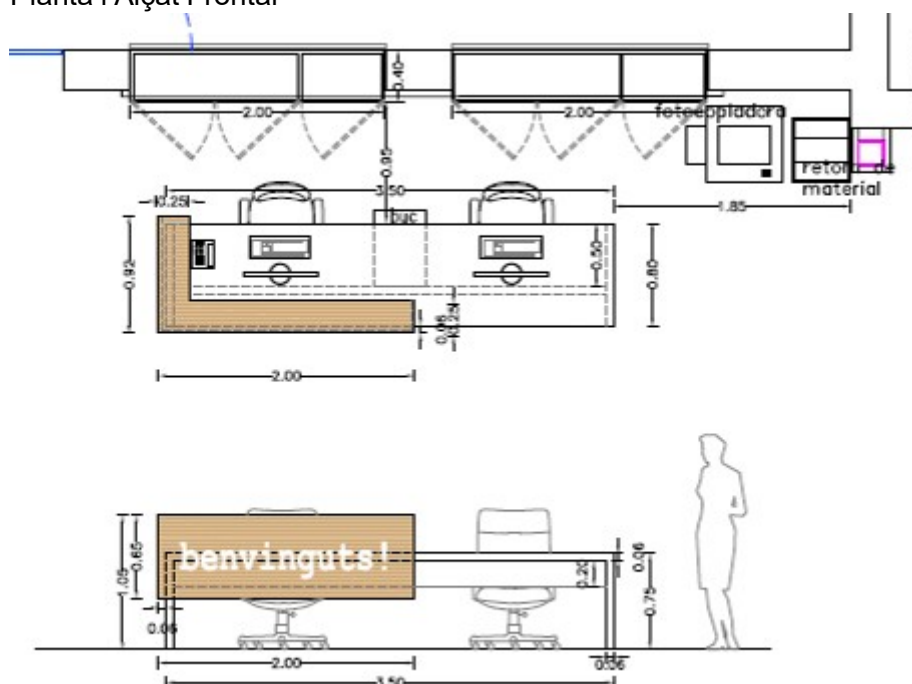

Plànol 2, Alçats Laterals

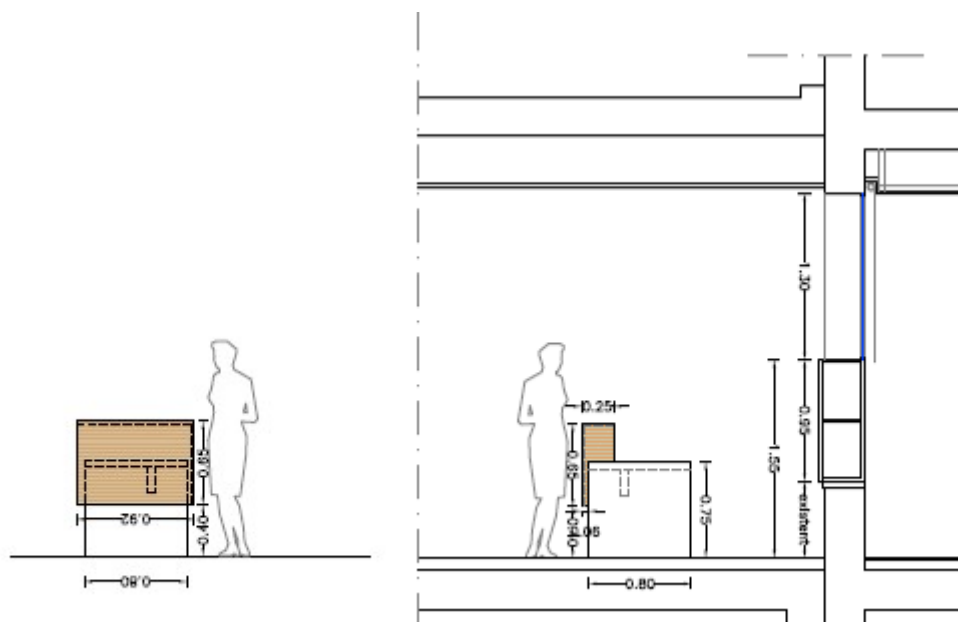

Els mobles han de respondre a criteris ergonòmics, de fàcil neteja i manteniment i de gran resistència i durabilitat.

Aquest element ha de ser de la mateixa família de productes de: Mostradors planta baixa i mostradors planta primera.

Han de ser del mateix fabricant per garantir una homogeneïtat en els acabats de colors, característiques estètiques tant per els acabats de pintura i acabats de melamina.

MODEL: ARMARIS DARRERA RECEPCIÓ, PLANTA BAIXA

Definició

Fabricació i instal·lació de dos armaris encastats, segons **plànol 2**.


-Armari encastat fabricat amb HPL color blanc i portes en Melamina color fusta igual que la del taulell de recepció. Mides . 200x40 x 95hcm.

Característiques colors i textures d'acabats a definir per la DO.

Un cop finalitza l'obra en curs es prendran mesures, per ajustar-se a l'element estructural, i que les dimensions s'ajustin a les descrites al plànol el màxim possible

Característiques tècniques

Plànol 2, Planta, Alçat Frontal i secció

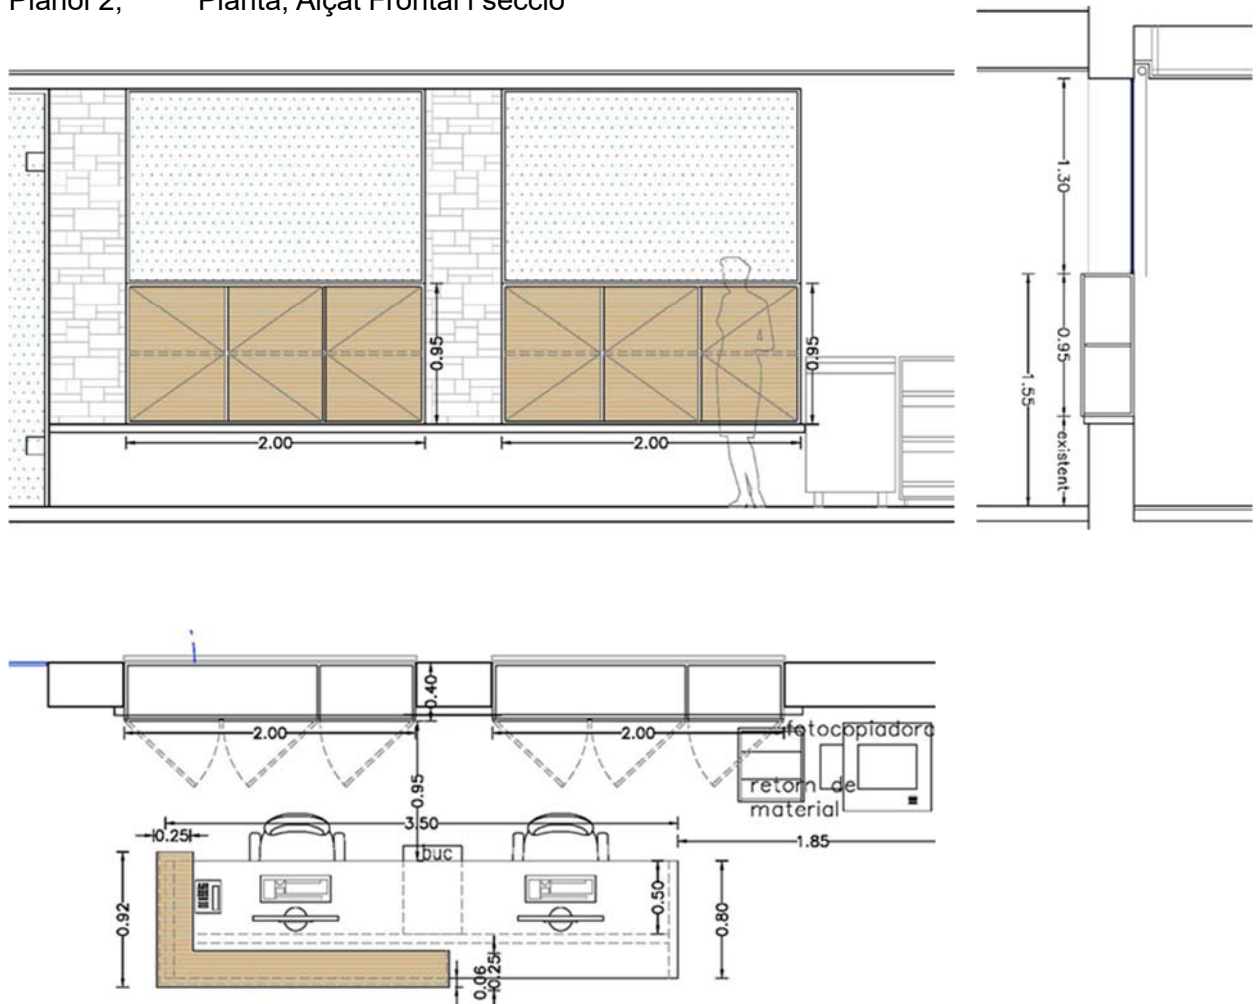

Els mobles han de respondre a criteris ergonòmics, de fàcil neteja i manteniment i de gran resistència i durabilitat.

Aquest element ha de ser de la mateixa família de productes de: Mostradors planta baixa i mostradors planta primera.

Han de ser del mateix fabricant per garantir una homogeneïtat en els acabats de colors, característiques estètiques tant per els acabats de pintura i acabats de melamina.

FABRICANT: FUSTERIA A MIDA
MODEL: MOSTRADOR 02, ZONA INFANTIL

Definició

Fabricació i instal·lació de **mostrador**, segons **plànol 3**.

-Taulell-mostrador Circular amb HPL color blanc. Taulell en forma de U invertida de 332/240x80 x 75hcm. Amb faldó 20hcm. Gruix 6cm. Inclou dos passa cables rodons, i forats.


-Frontal Circular en forma de L, en Melamina color fusta, amb rètol "hola!" troquelat. Lateral de 80x77hcm, i frontal circular 77hcm (deixant 80cm de mostrador lliure).

Característiques colors i textures d'acabats a definir per la DO.

Un cop finalitza l'obra en curs es prendran mesures, per ajustar-se a l'element estructural, i que les dimensions s'ajustin a les descrites al plànol el màxim possible

Característiques tècniques

Plànol 3, Taulell Àrea Infantil, Planta Baixa

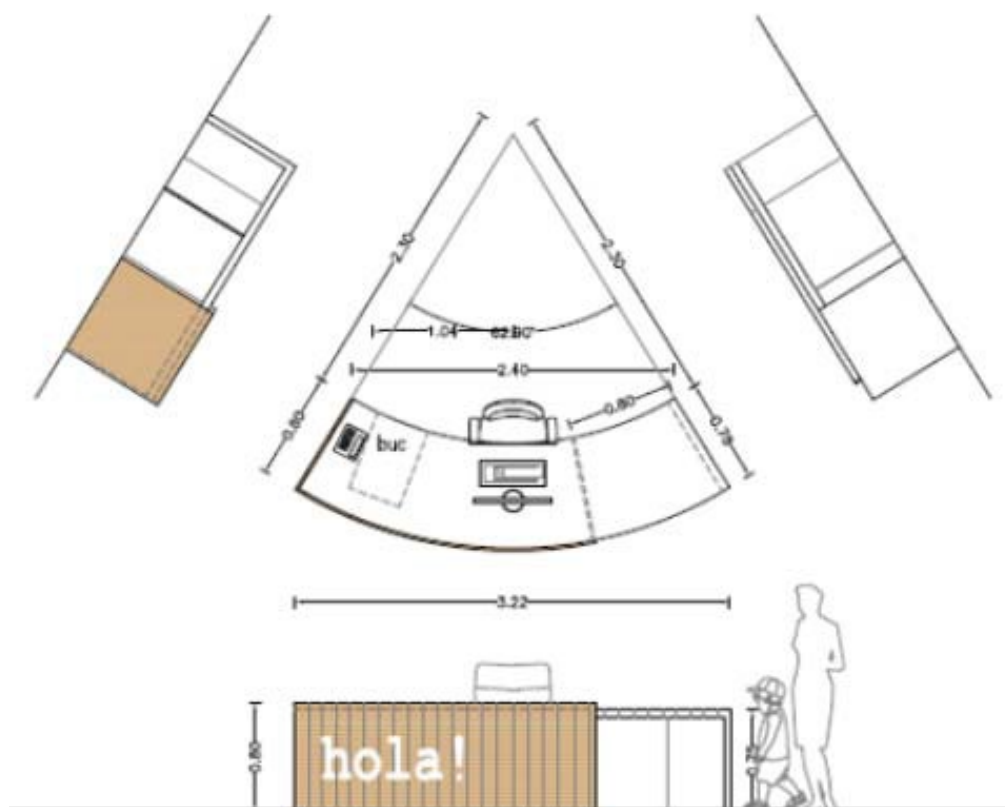

Els mobles han de respondre a criteris ergonòmics, de fàcil neteja i manteniment i de gran resistència i durabilitat.

Aquest element ha de ser de la mateixa família de productes de: Mostradors planta baixa i mostradors planta primera.

Han de ser del mateix fabricant per garantir una homogeneïtat en els acabats de colors, característiques estètiques tant per els acabats de pintura i acabats de melamina.

FABRICANT: FUSTERIA A MIDA
MODEL: MOSTRADOR 03, PLANTA PRIMERA

Definició

Fabricació i instal·lació de **mostrador**, segons **plànol 3**.

-Taulell-mostrador rectangular amb HPL color blanc. Taulell en forma de U invertida de 350x80 x 75hcm. Amb faldó 20hcm. Gruix 6cm. Inclou dos passa cables rodons, i forats.


-Altell Frontal Rectangular, en Melamina color fusta, amb rètol "informació!" troquelat. Mides 200x25 x 65h, alaçada terra 105cm.
(no s'inclou buc)

Característiques colors i textures d'acabats a definir per la DO.

Un cop finalitza l'obra en curs es prendran mesures, per ajustar-se a l'element estructural, i que les dimensions s'ajustin a les descrites al plànol el màxim possible

Característiques tècniques

Plànol 3, Taulell Àrea d'Informació i Fons General, Planta Primera

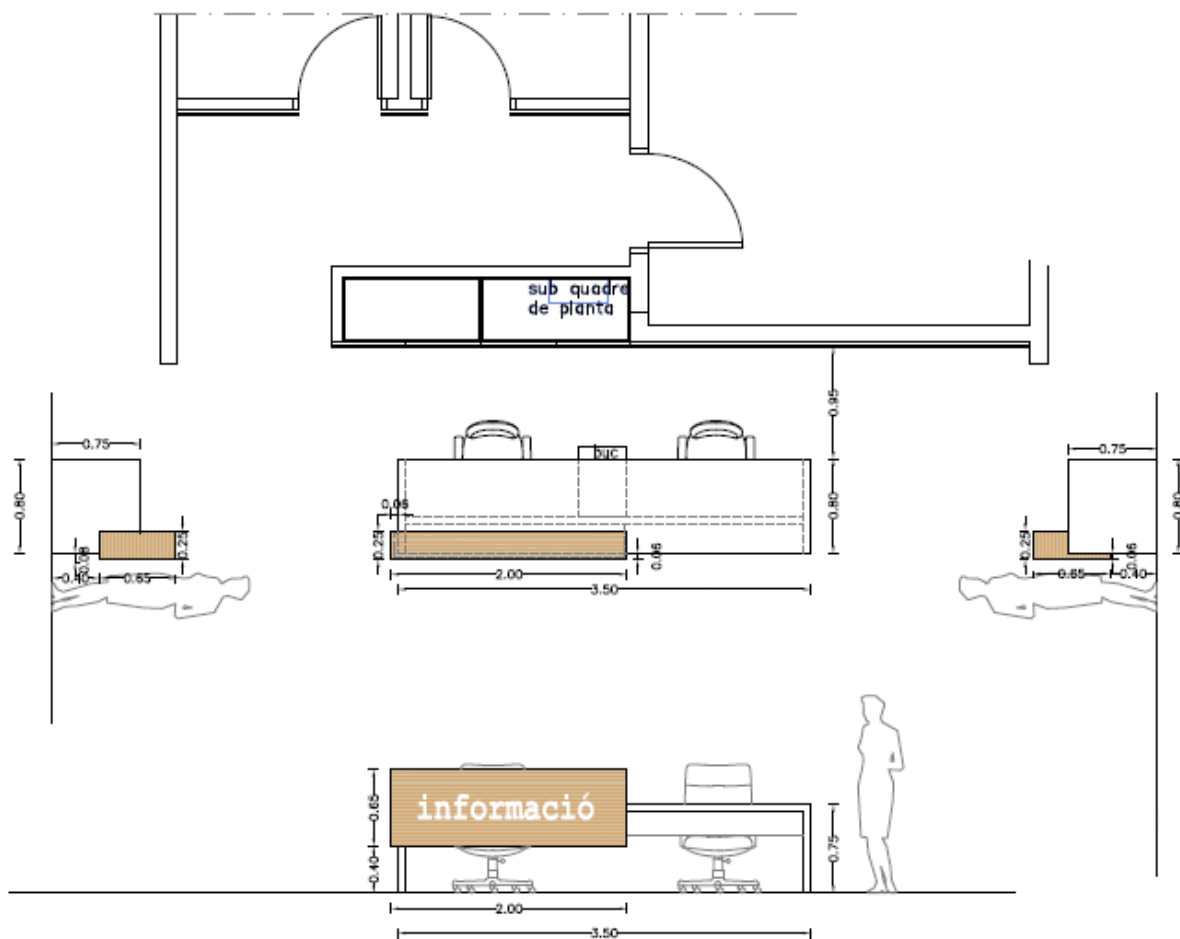

Els mobles han de respondre a criteris ergonòmics, de fàcil neteja i manteniment i de gran resistència i durabilitat.

Aquest element ha de ser de la mateixa família de productes de: Mostradors planta baixa i mostradors planta primera.

Han de ser del mateix fabricant per garantir una homogeneïtat en els acabats de colors, característiques estètiques tant per els acabats de pintura i acabats de melamina.

IV PRESSUPOST

PROJECTE DE MOBILIARI PER A LA BIBLIOTECA MUNICIPAL D'ALPICAT
FASE 1

PLAÇA DELS PAÏSOS CATALANS, 1. ALPICAT. LLEIDA

A. PLANTA BAIXA

01. DISTRIBUÏDOR I ESCALA PB - ÀREA D'ACCÈS A BIBLIOTECA

MOSTRADOR 01	Fabricació i instal·lació de mostrador, segons plànol 2 -Taulell-mostrador rectangular amb HPL color blanc. Taulell en forma de U invertida de 350x80 x 75hcm. Amb faldó 20hcm. Gruix 6cm. Inclou dos passa cables rodons, i forats.	1	6.680,00 €	6.680,00 €
	-Altell Frontal en forma de L, en Melamina color fusta, amb rètol "benvinguts!" troquelat. Mides 200x92 x 105/65hcm. Ample 25cm.			
ARMARIS 01	Fabricació i instal·lació d'armaris darrera taulell recepció, segons plànol 2 . -Armari encastat en hueco existent de 200x40x95h cm, construït amb Taulell-mostrador rectangular amb HPL color blanc.	2	1.400,00 €	2.800,00 €
	-3 Portes en taulells melaminics de color fusta tiradors ocults, i 1 lleixa interior de melamina blanca			

02. ÀREA INFANTIL

MOSTRADOR 02	Fabricació subministrament i instal·lació de mostrador, segons plànol 3 . -Taulell-mostrador Circular amb HPL color blanc. Taulell en forma de U invertida de 332/240x80 x 75hcm. Amb faldó 20hcm. Gruix 6cm. Inclou dos passa cables rodons, i forats.	1	8.601,82 €	8.601,82 €
	-Frontal Circular en forma de L, en Melamina color fusta, amb rètol "hola!" troquelat. 2 Laterals i un intermitg de 80x77hcm, i frontal circular 77hcm (deixant 80cm de mostrador lliure).			

B. PLANTA PRIMERA

03. ÀREA D'INFORMACIÓ I FONTS GENERAL

MOSTRADOR 03	Fabricació i instal·lació de mostrador, segons plànol 3 . -Taulell-mostrador rectangular amb HPL color blanc. Taulell en forma de U invertida de 350x80 x 75hcm. Amb faldó 20hcm. Gruix 6cm. Inclou dos passa cables rodons, i forats.	1	6.200,00 €	6.200,00 €
	-Altell Frontal Rectangular, en Melamina color fusta, amb rètol "informació!" troquelat. Mides 200x25 x 65h, alçada terra 105cm.			

SUBTOTAL: 24.281,82 €

BASE: 24.281,82 €

IVA 21%: 5.099,18 €

TOTAL: 29.381,00 €

PROJECTE DE MOBILIARI PER A LA BIBLIOTECA MUNICIPAL D'ALPICAT
FASE 1. TAULELLS

PLAÇA DELS PAÏSOS CATALANS, 1. ALPICAT. LLEIDA

PRESSUPOST

SUBTOTAL	24.281,82 €
21% IVA SOBRE 24.281,82 €	5.099,18 €
TOTAL PRESSUPOST	29.381,00 €

El present pressupost puja la quantitat de vint-i-nou mil tres-cents vuitanta-un euros

Alpicat, juliol de 2025

ARQCOAS Arquitectura, Urbanisme i Consultoria Tècnica SLP



EUGÈNIA RODRIGUEZ SEGARRA



ALBERT SIMÓ BAYONA