

**PROJECTE BÀSIC I D'EXECUCIÓ MODIFICAT  
FASE 1  
DE LES OBRES DE RESTAURACIÓ DE  
L'ESGLÉSIA DE SANT FELIU DEL CASTELL DE GUARDIA  
Restauració tancaments i reconstrucció coberta i solera.**


**Castell de Mur (Pallars Jussà)**

EXP-2403


**2  
PLÀNOLS**

## ÍNDEX PLÀNOLS

Nº PLÀNOL	TITOL PLÀNOL	A1	A3
LOCALITZACIÓ I ENTORN URBÀ			
1	P-01	F01-SITUACIÓ-PLANTA	2500 5000
2	P-02	F02.1-EMPLAÇAMENT-PLANTA	250 500
3		F02.2-EMPLAÇAMENT-ORTOFOTO	250 500
ESTAT ACTUAL			
4	P.03	F-03 EA PLANTA-ALÇATS-SECCIONS	50 100
PROPOSTA			
5	P.04	F-04.1 PBE PLANTA-ALÇATS	50 100
6		F-04.2 PBE PLANTA-SECCIONS	50 100
CONSOLIDACIÓ, RECONSTRUCCIÓ, OBRA NOVA			
7	P.05	F-05.1 ESTRUCTURES DE FABRICA P.BAIXA-ALÇATS	50 100
8		F-05.2 ESTRUCTURES DE FABRICA P.S.COBERTA-SECCIONS	50 100
9	P.06	F-06.1 ESTRUCTURES DE FUSTA P.COBERTA	50 100
10		F-06.2 DETALLS COBERTA. DETALLS TANCAMENTS	50-20-10 100-40-20
VISTES FOTOGRAFIQUES ACTUALS			
11	P.07	F-07.1 SITUACIÓ VISTES	50 100
12		F-07.2 VISTES FOTOGRAFIQUES	
ESTUDI BÀSIC DE SEGURETAT I SALUT			
13	P.EBSS	F-EBSS_PLÀNOL ÚNIC ESTUDI BÀSIC DE SEGURETAT I SALUT	50 100

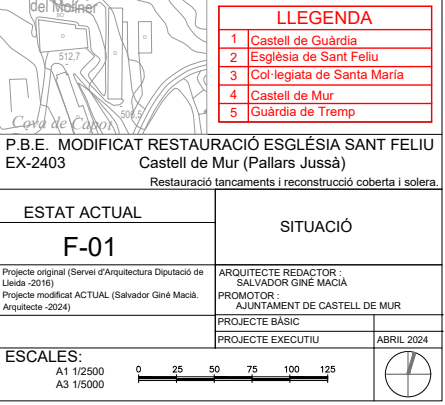



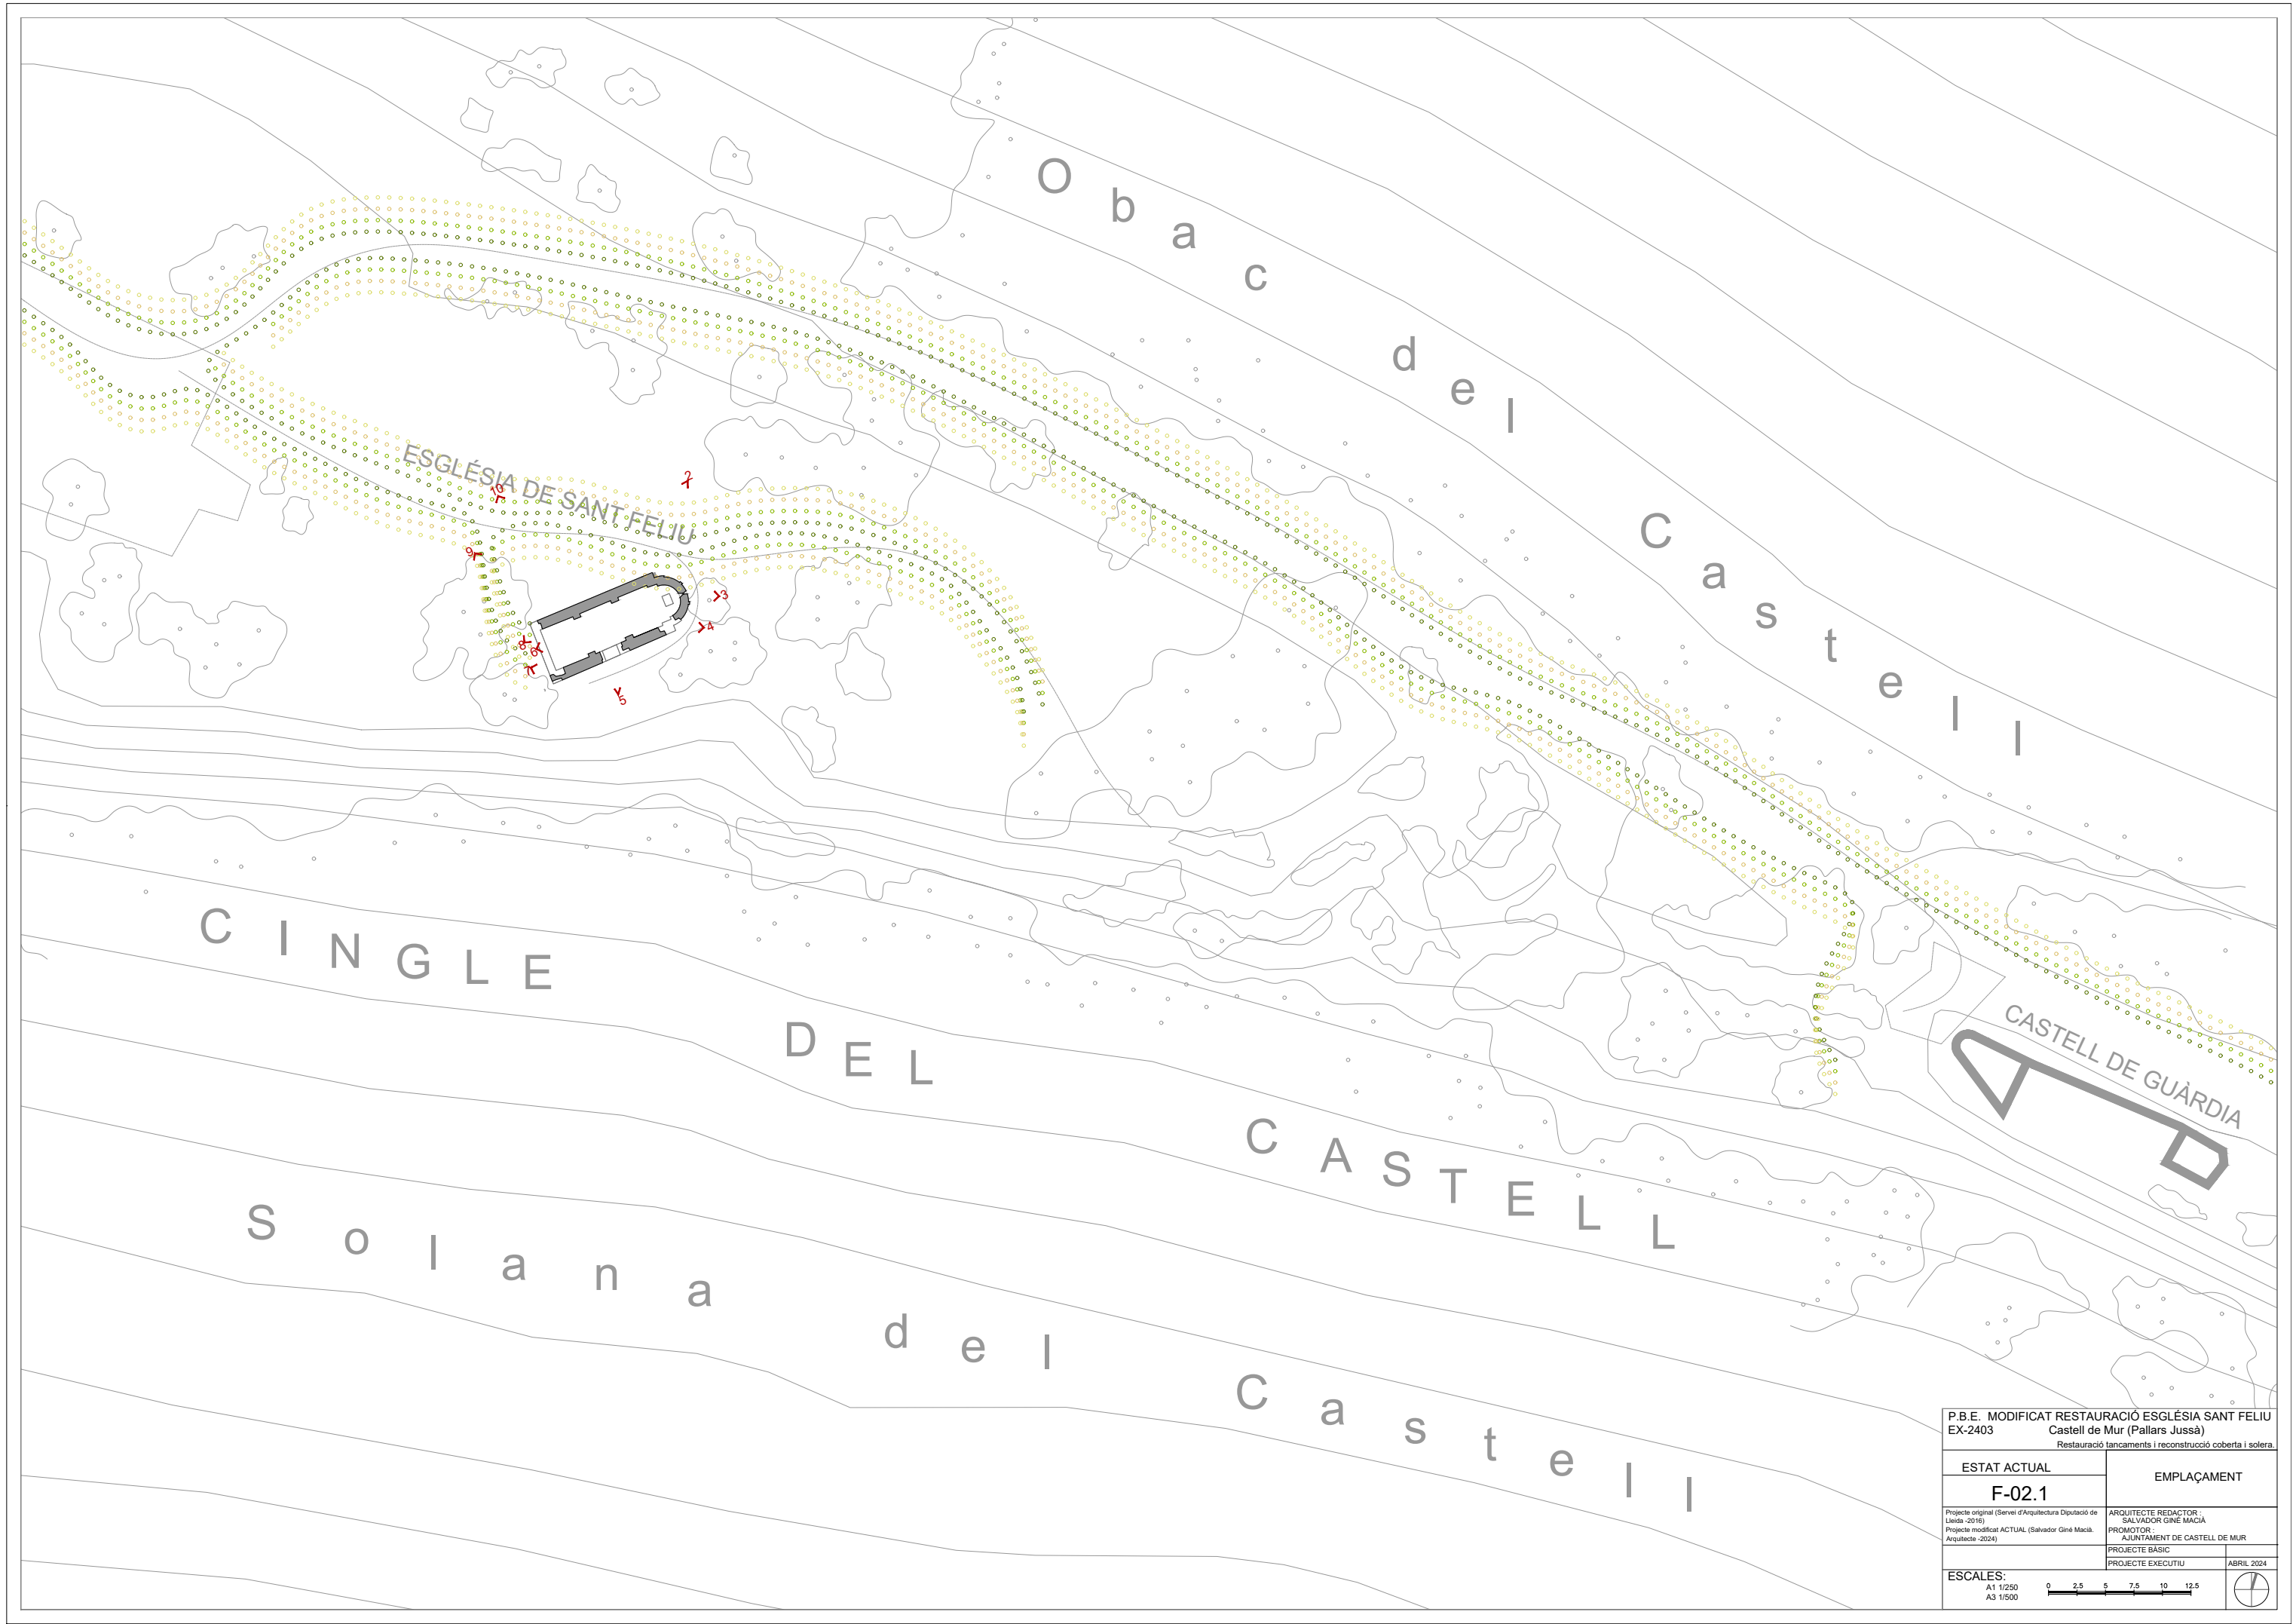

P.B.E. MODIFICAT RESTAURACIÓ ESGLÉSIA SANT FELIU EX-2403 Castell de Mur (Pallars Jussà) Restauració tancaments i reconstrucció coberta i solera.		
ESTAT ACTUAL		EMPLAÇAMENT
F-02.1		
Projecte original (Servei d'Arquitectura Diputació de Lleida -2016) Projecte modificat ACTUAL (Salvador Giné Macià, Arquitecte -2024)		ARQUITECTE REDACTOR : SALVADOR GINÉ MACIÀ PROMOTOR : AJUNTAMENT DE CASTELL DE MUR
PROJECTE BÀSIC		PROJECTE EXECUTIU
ESCALES: A1 1/250 A3 1/500		ABRIL 2024





P.B.E. MODIFICAT RESTAURACIÓ ESGLÉSIA SANT FELIU  
EX-2403












Castell de Mur (Pallars Jussà)  
Restauració tancaments i reconstrucció coberta i solera.



ESTAT ACTUAL	EMPLAÇAMENT ORTOFOTO	
F-02.2		
<small>Projecte original (Servei d'Arquitectura Diputació de Lleida -2016) Projecte modificat ACTUAL (Salvador Giné Macià, Arquitecte -2024)</small>	<small>ARQUITECTE REDACTOR: SALVADOR GINÉ MACIÀ PROMOTOR: AJUNTAMENT DE CASTELL DE MUR</small>	
PROJECTE BÀSIC	PROJECTE EXECUTIU	ABRIL 2024


ESCALES:  
A1 1/250  
A3 1/500

0 2.5 5 7.5 10 12.5

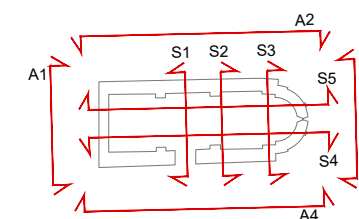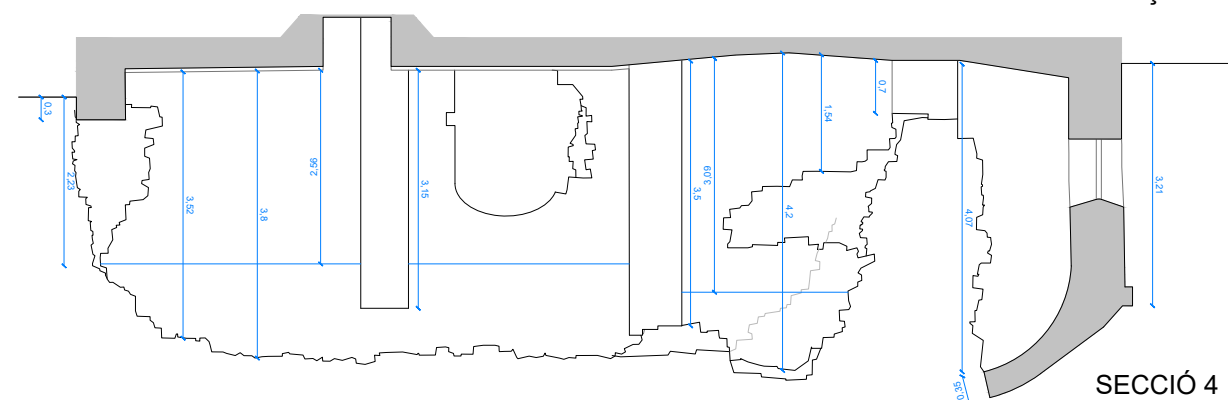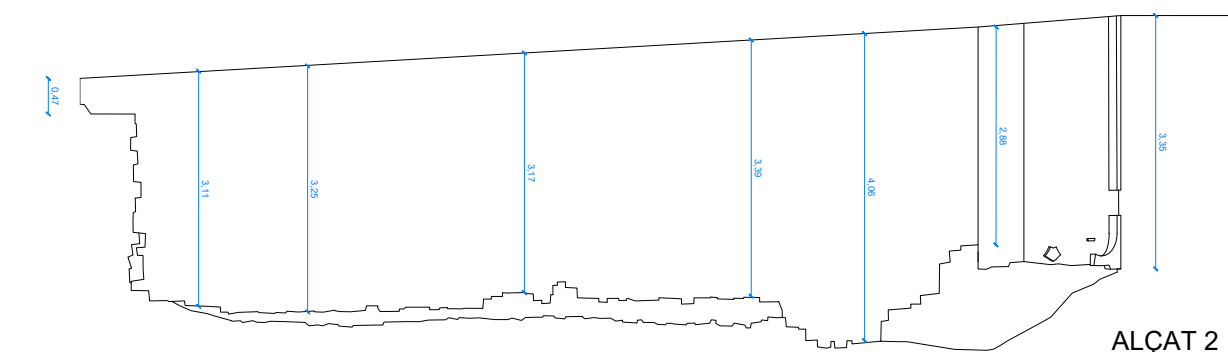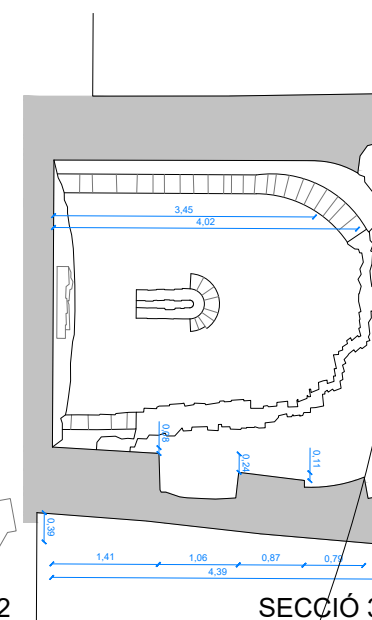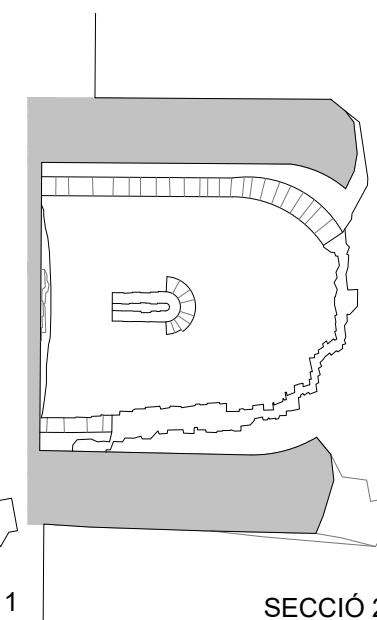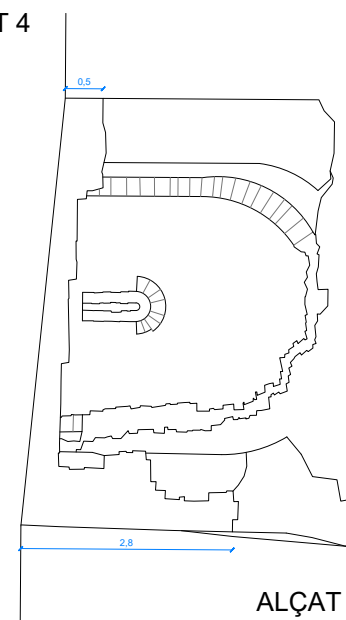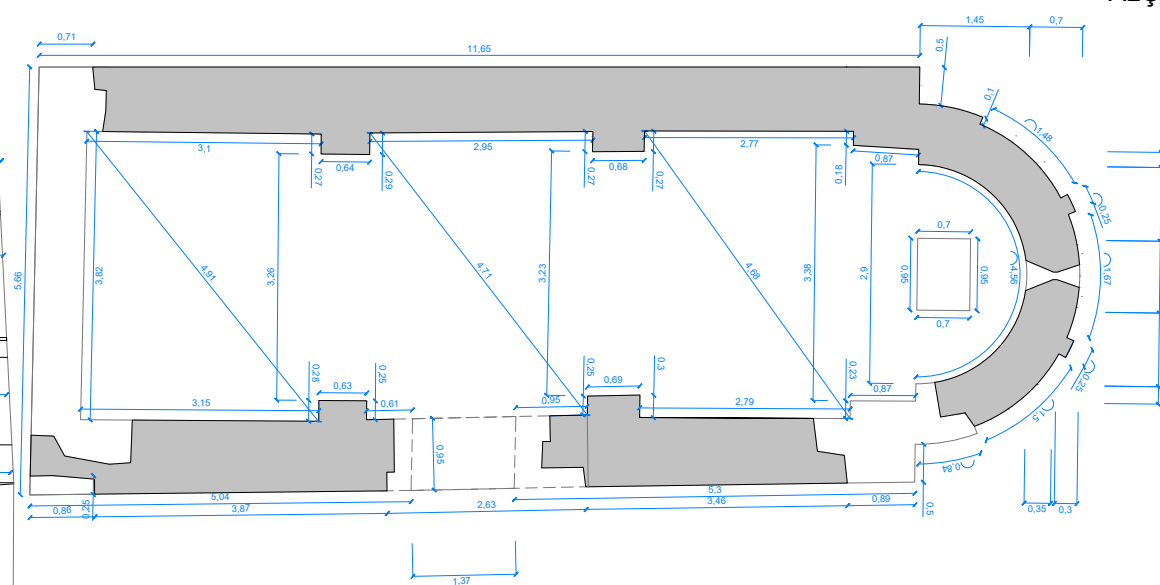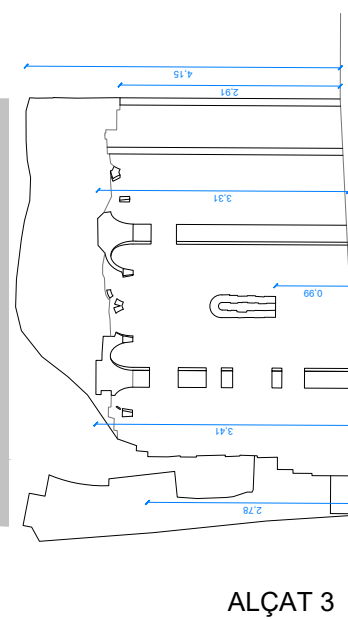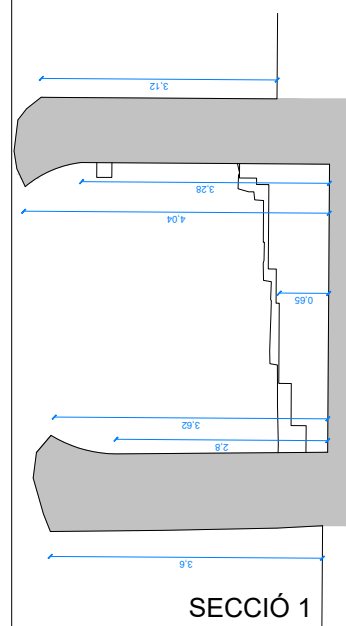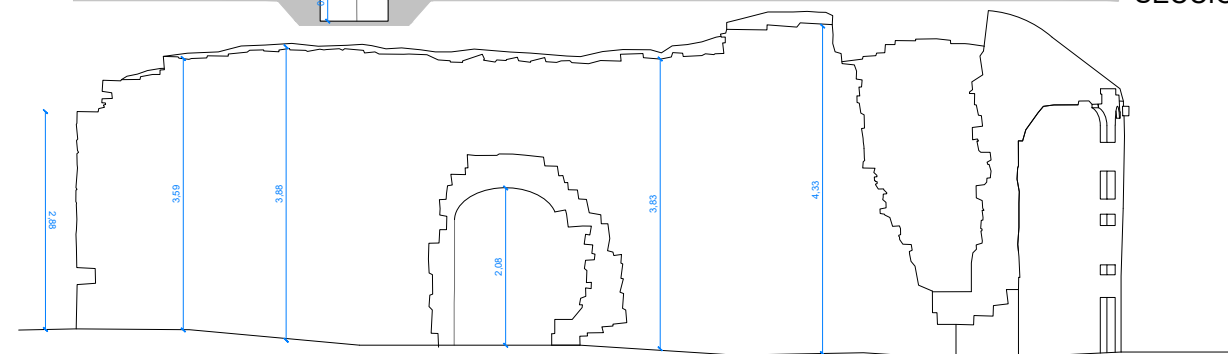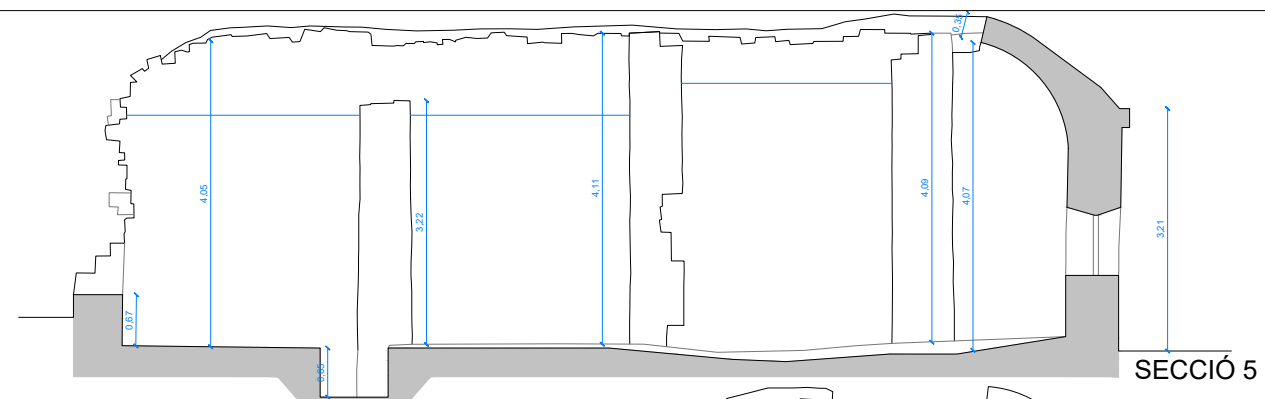






<p><b>P.B.E. MODIFICAT RESTAURACIÓ ESSLÉSIA SANT FELIU</b>  <b>EX-2403</b>                      <b>Castell de Móra (Pallars Jussà)</b></p> <p>Restauració tancaments i reconstrucció coberta i solera</p>	
<p><b>ESTAT ACTUAL</b></p>	<p><b>PLANTA, ALÇATS I SECCIONS</b></p>
<p><b>F-03</b></p>	<p><b>COTES</b></p>
<p>Projecte original (Servei d'Arquitectura Diputació de Lleida -2016)</p> <p>Projecte modificat Actual (Salvador Giné Macià, Arquitecte -2024)</p>	<p><b>ARQUITECTE REDACTOR :</b>          SALVADOR GINÉ MACIÀ</p> <p><b>PROMOTOR :</b>          AJUNTAMENT DE CASTELL DE MORA</p>
	<p><b>PROJECTE BASIC</b></p>
	<p><b>PROJECTE EXECUTIU</b></p>
<p><b>ESCALES:</b></p>	
<p>A1 1/50          A3 1/100</p>	<p>0                      1                      2</p> 
	

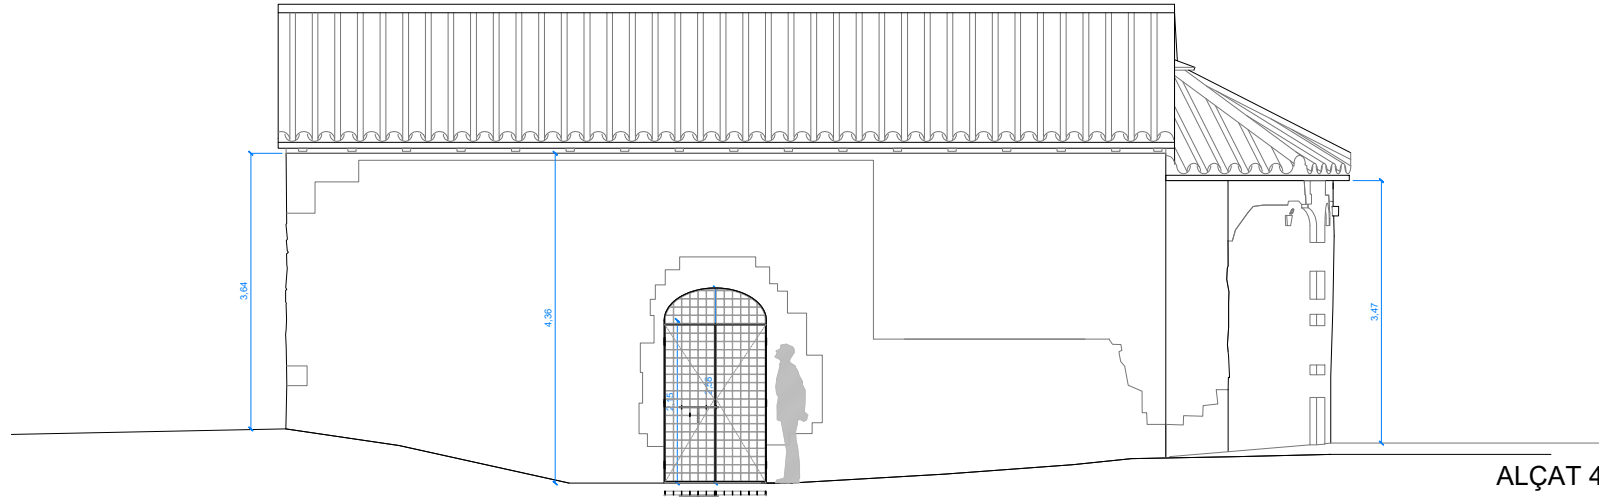


ALÇAT 4

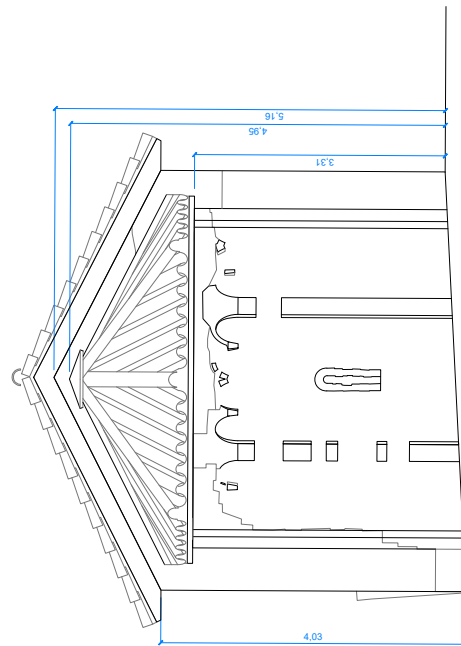


ALÇAT 3

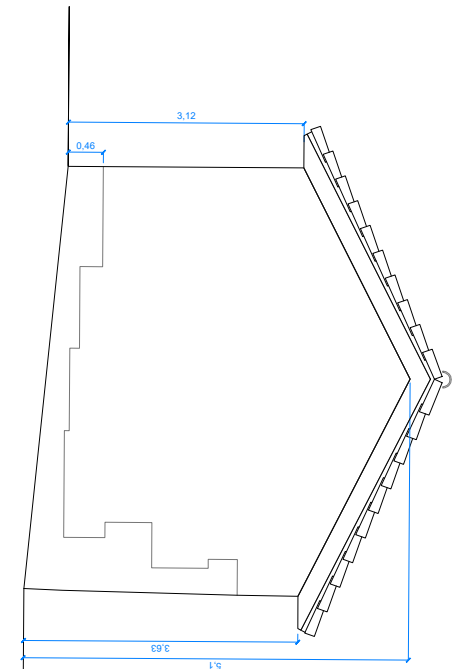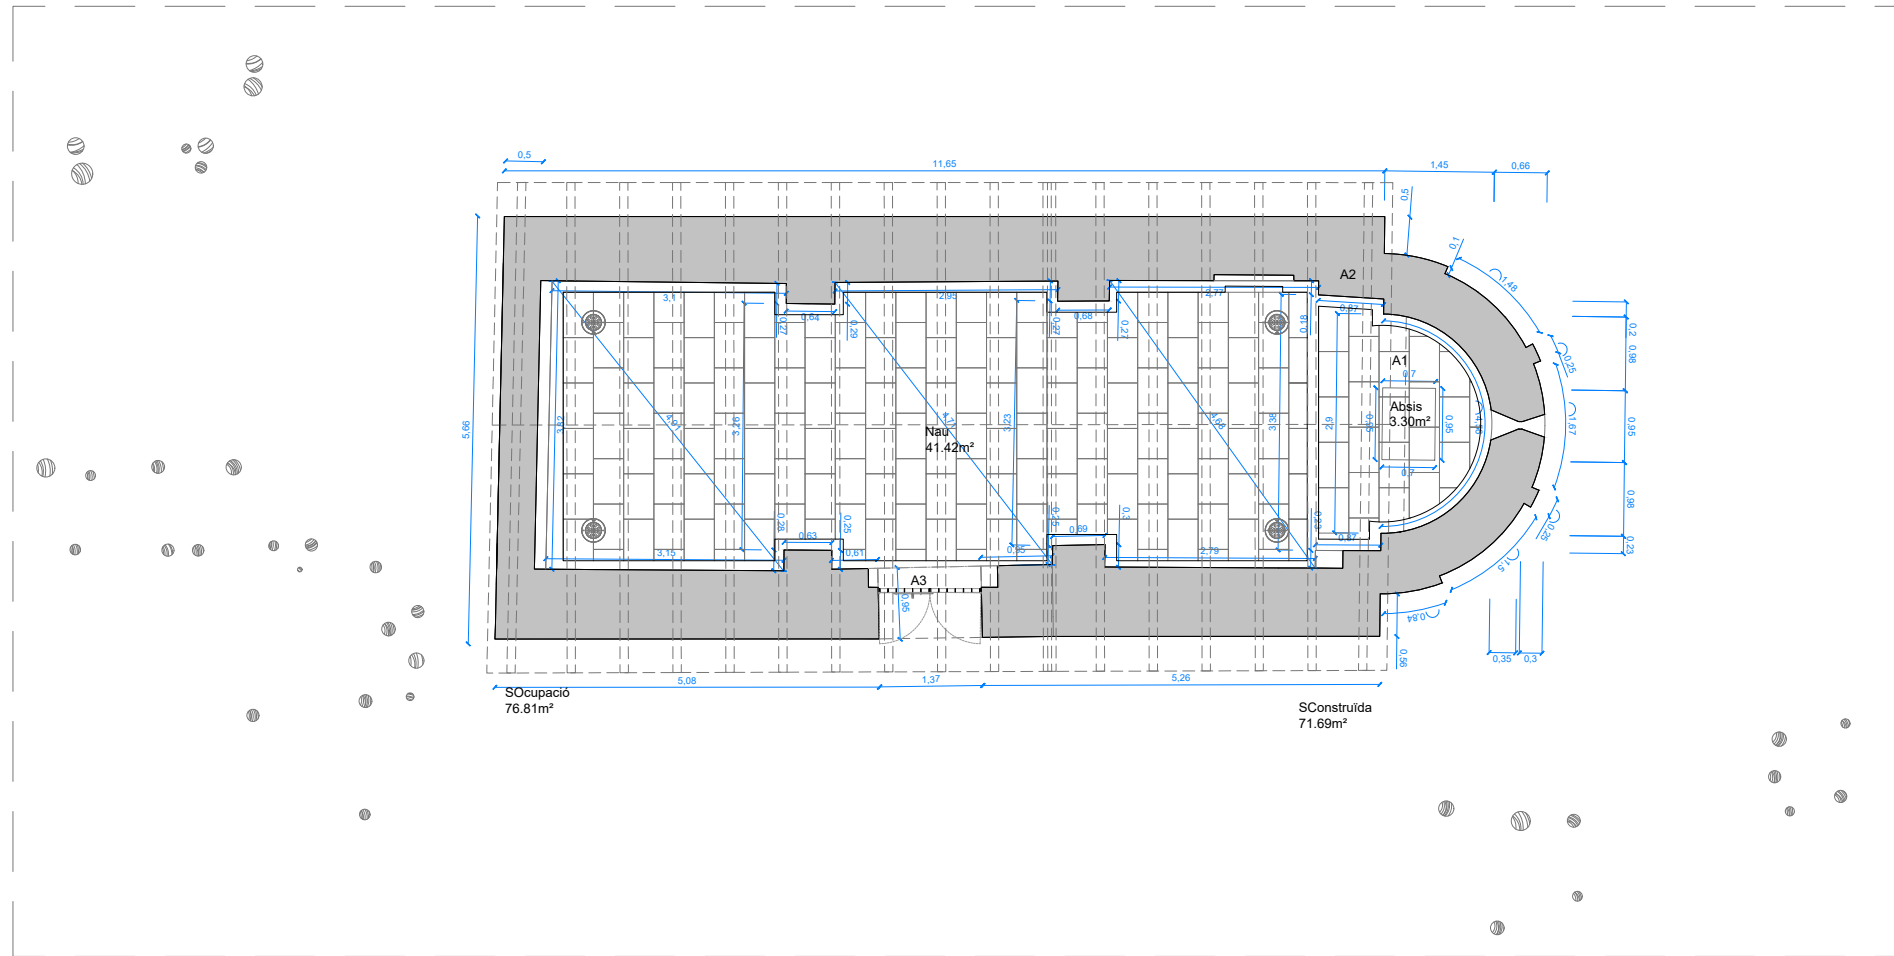

ALÇAT 1


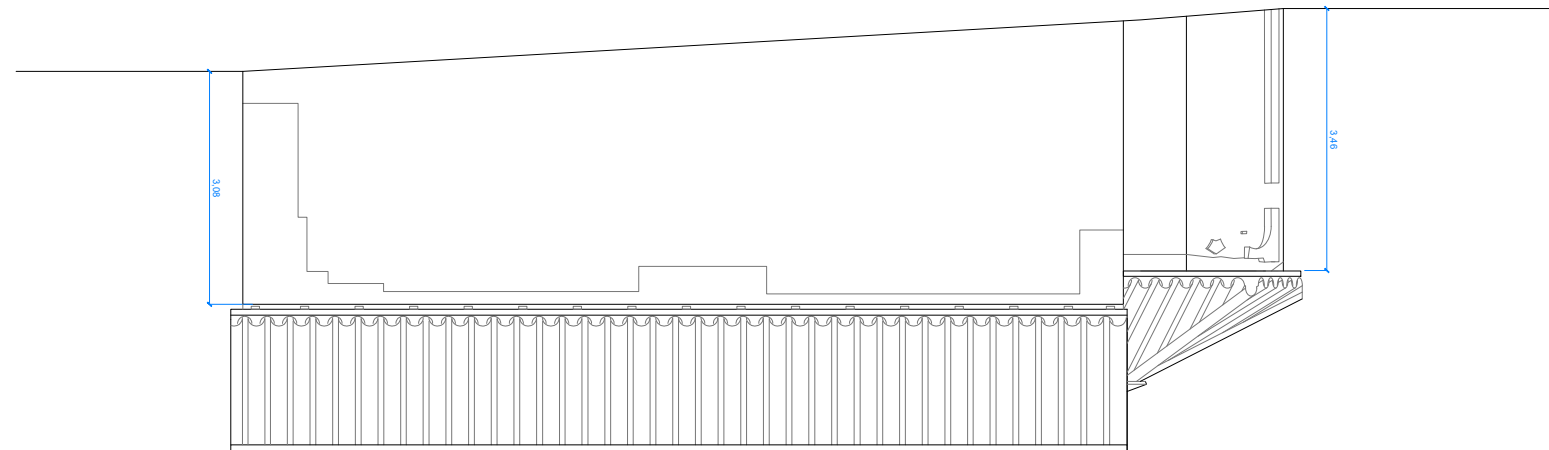


ALÇAT 2

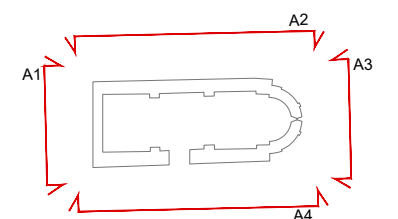


P.B.E. MODIFICAT RESTAURACIÓ ESGLÉSIA SANT FELIU EX-2403 Castell de Mur (Pallars Jussà) Restauració tancaments i reconstrucció coberta i solera.		
PROPOSTA ACABAT	PLANTA BAIXA I ALÇATS COTES, SUPERFÍCIES, MATERIALS	
F-04.1		
Projecte original (Servei d'Arquitectura Diputació de Lleida -2016) Projecte modificat ACTUAL (Salvador Giné Macià, Arquitecte -2024)	ARQUITECTE REDACTOR: SALVADOR GINÉ MACIÀ PROMOTOR: AJUNTAMENT DE CASTELL DE MUR	
PROJECTE BÀSIC	PROJECTE EXECUTIU	ABRIL 2024
ESCALES: A1 1/50 A3 1/100	0 1 2	




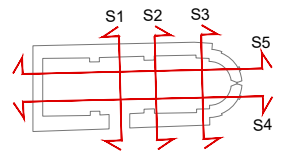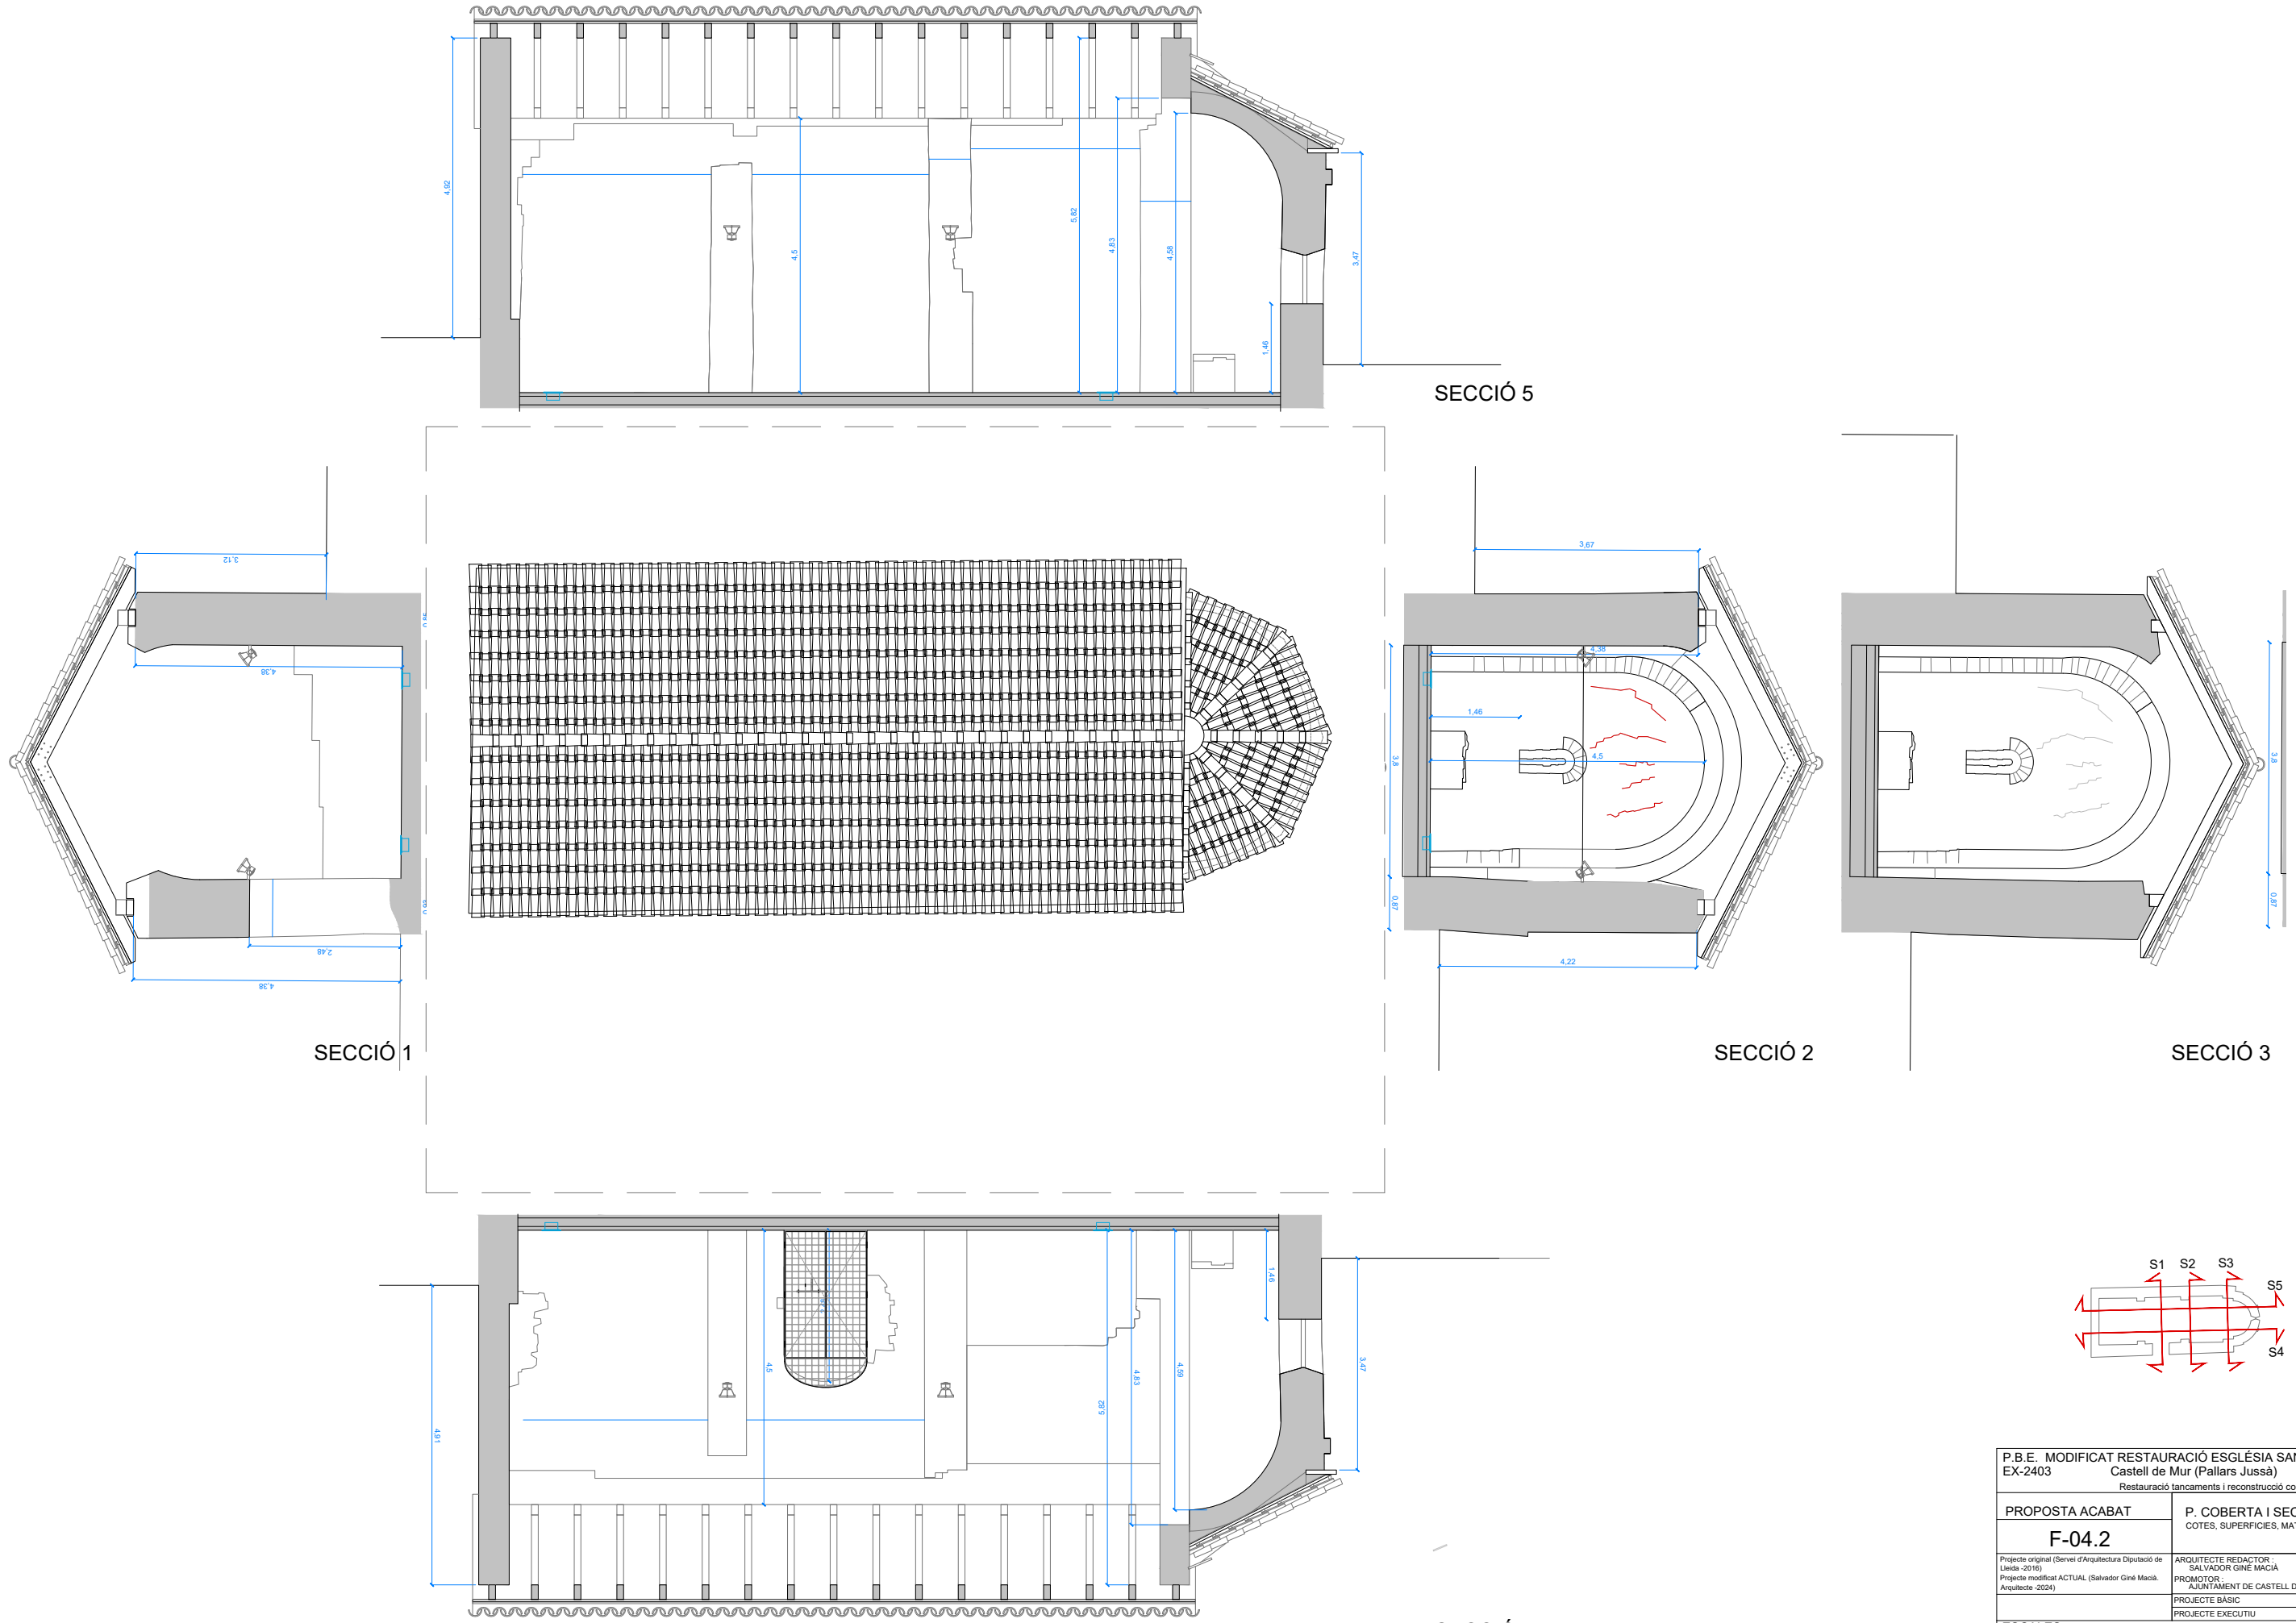



P.B.E. MODIFICAT RESTAURACIÓ ESGLÉSIA SANT FELIU EX-2403 Castell de Mur (Pallars Jussà) Restauració tancaments i reconstrucció coberta i solera.		
PROPOSTA ACABAT	P. COBERTA I SECCIONS COTES, SUPERFÍCIES, MATERIALS	
F-04.2		
Projecte original (Servei d'Arquitectura Diputació de Lleida -2016) Projecte modificat ACTUAL (Salvador Giné Macià, Arquitecte -2024)	ARQUITECTE REDACTOR : SALVADOR GINÉ MACIÀ PROMOTOR : AJUNTAMENT DE CASTELL DE MUR	
PROJECTE BÀSIC	PROJECTE EXECUTIU	ABRIL 2024
ESCALES: A1 1/50 A3 1/100		
0 1 2		

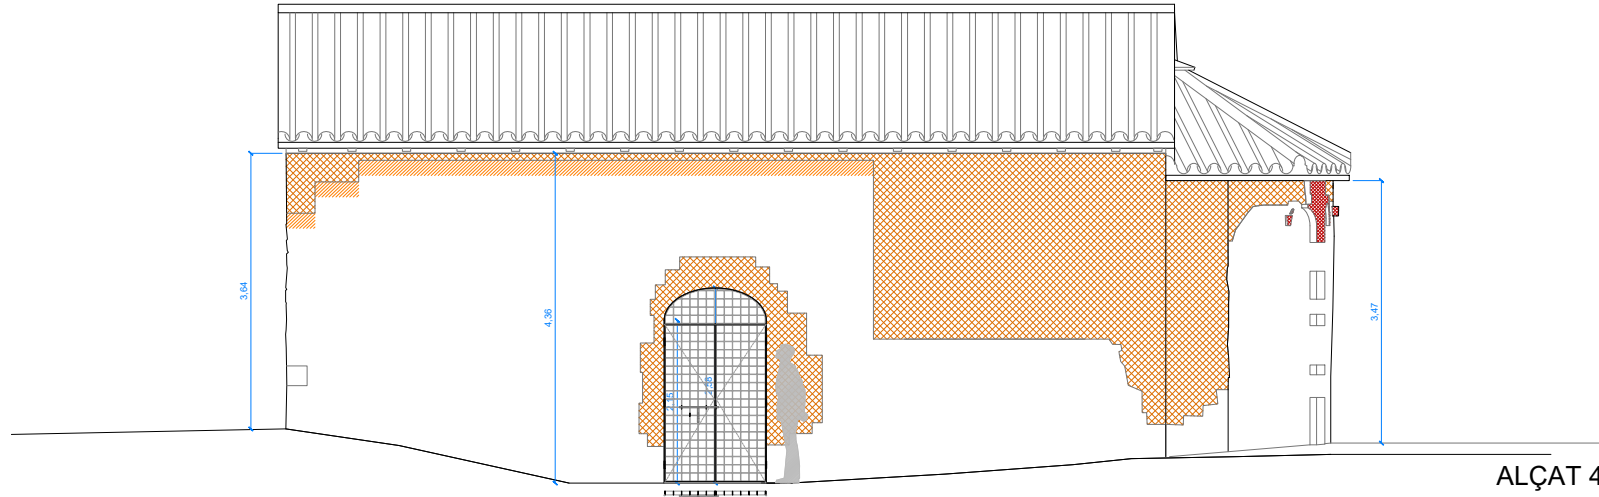


ALÇAT 4

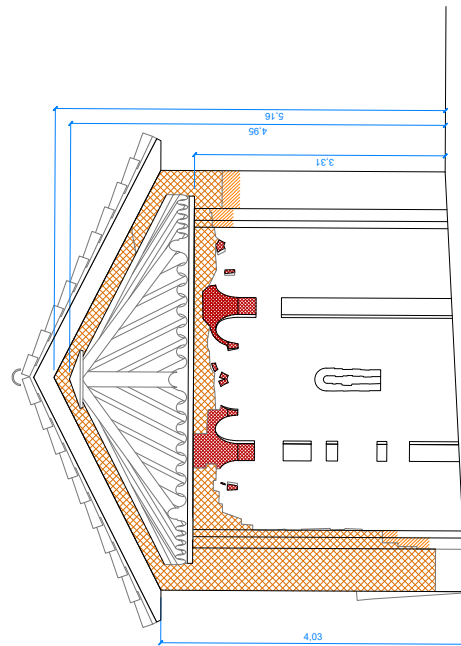


ALÇAT 3

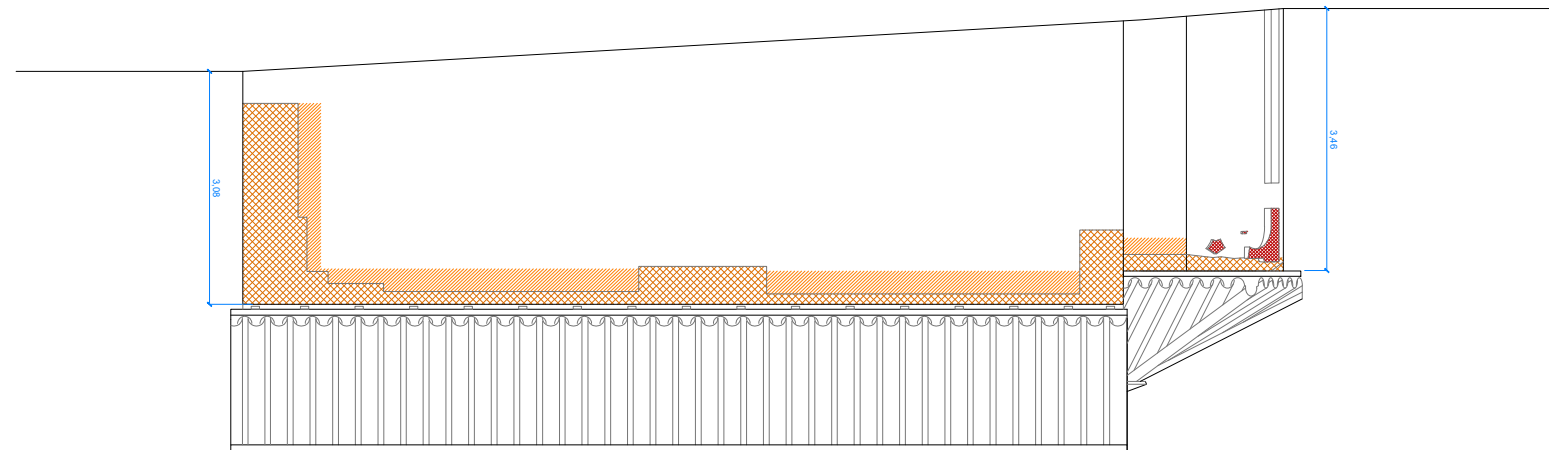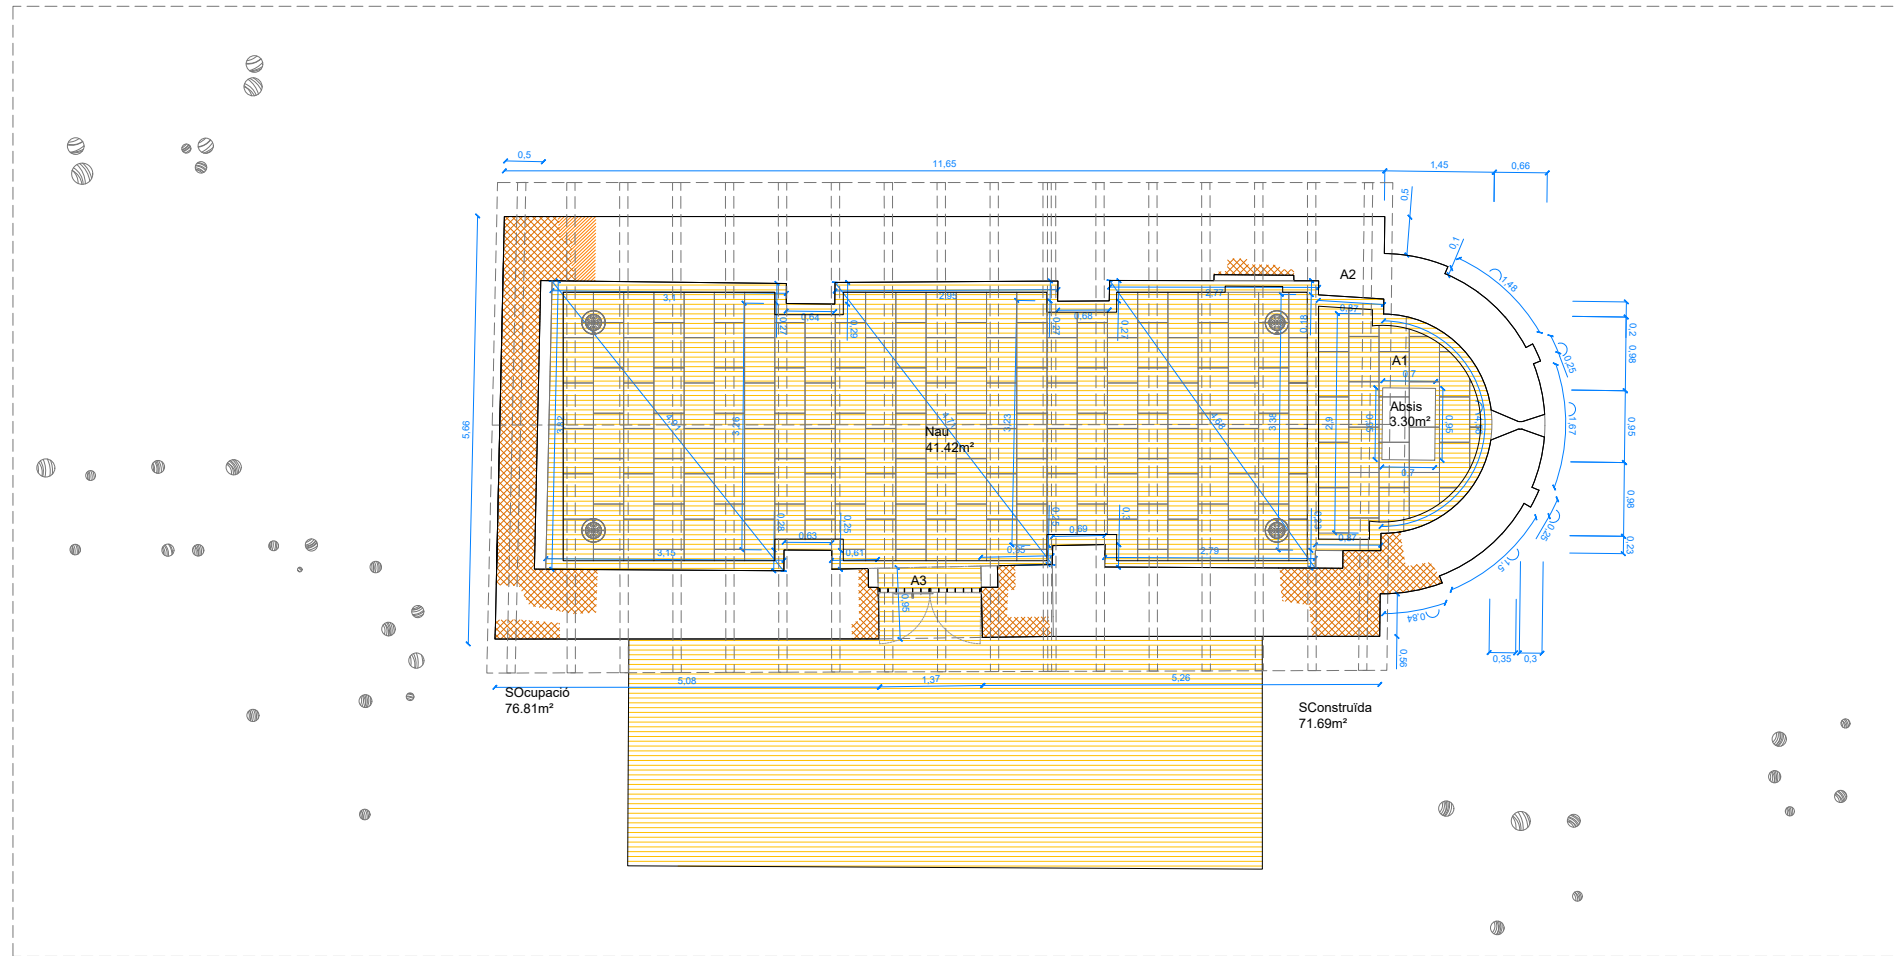

ALÇAT 2

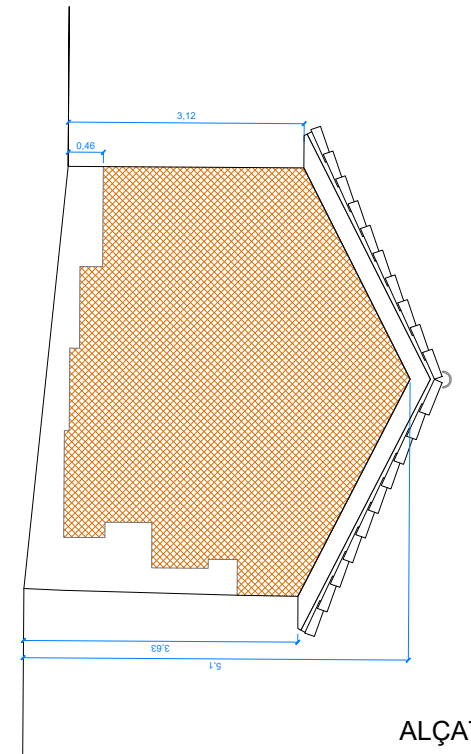

ALÇAT 1

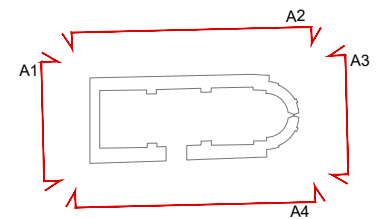


SUPERFÍCIES		
Façana SE	Restauració	0,15m²
	Consolidació	1,50m²
Façana NO	Consolidació	1,21m²
	Reconstrucció	18,47m²
Façana SO	Reconstrucció	19,39m²
Façana NE	Reconstrucció	0,15m²


- CONSOLIDACIÓ
- RECONSTRUCCIÓ
- RESTAURACIÓ
- EXCAVACIÓ

P.B.E. MODIFICAT RESTAURACIÓ ESGLÉSIA SANT FELIU EX-2403 Castell de Mur (Pallars Jussà) Restauració tancaments i reconstrucció coberta i solera.		
PROPOSTA	PLANTA BAIXA I ALÇATS	
F-05.1	ESTRUCTURES DE FABRICA CONSOLIDACIÓ I RECONSTRUCCIÓ	
Projecte original (Servei d'Arquitectura Diputació de Lleida -2016) Projecte modificat ACTUAL (Salvador Giné Macià, Arquitecte -2024)	ARQUITECTE REDACTOR : SALVADOR GINÉ MACIÀ PROMOTOR : AJUNTAMENT DE CASTELL DE MUR	
PROJECTE BÀSIC	PROJECTE EXECUTIU	ABRIL 2024
ESCALES: A1 1/50 A3 1/100		





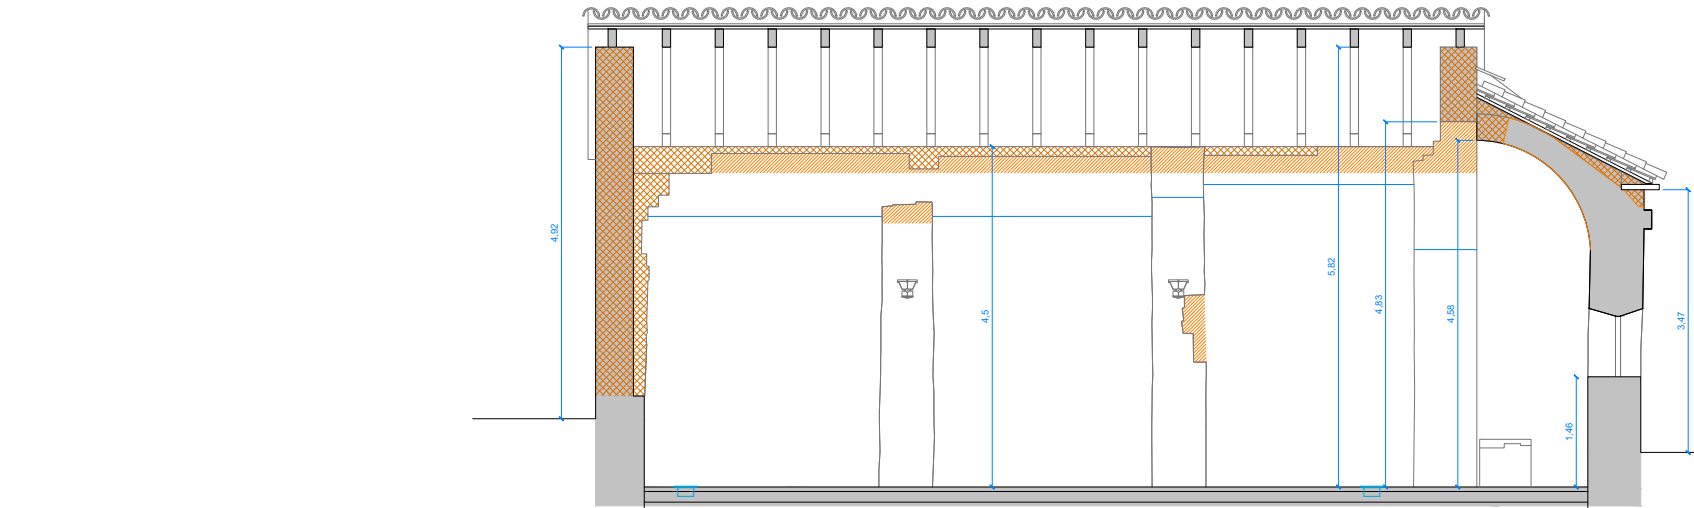


SECCIÓ 5

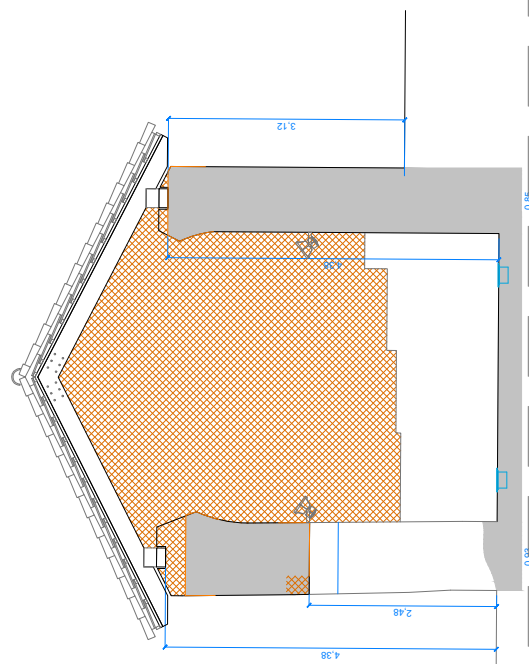


SECCIÓ 1

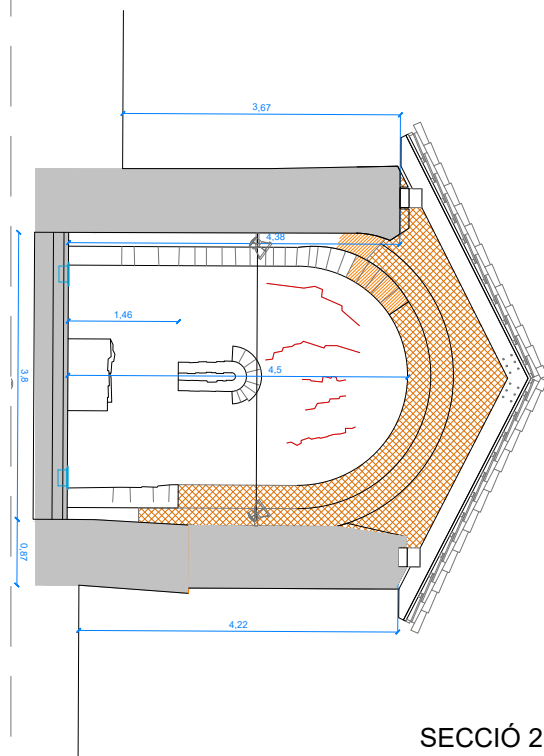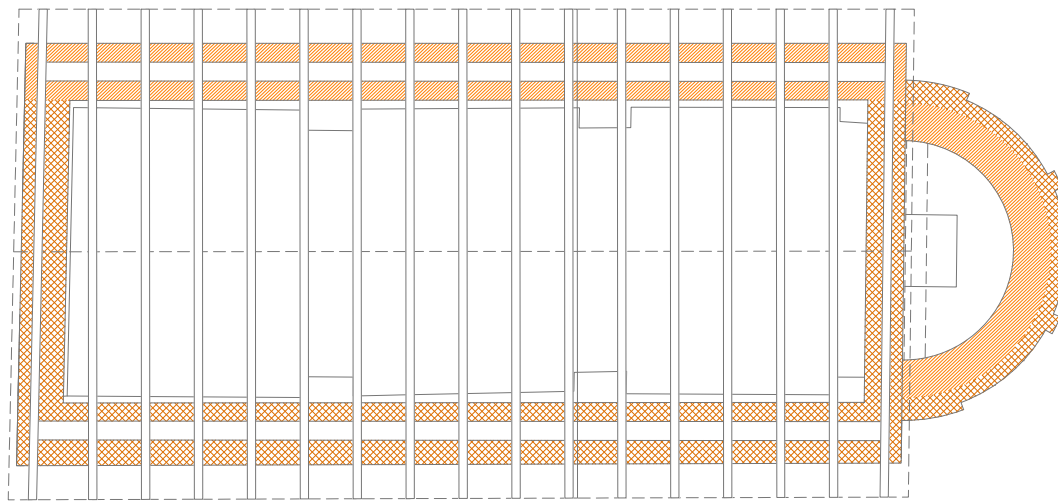


SECCIÓ 2

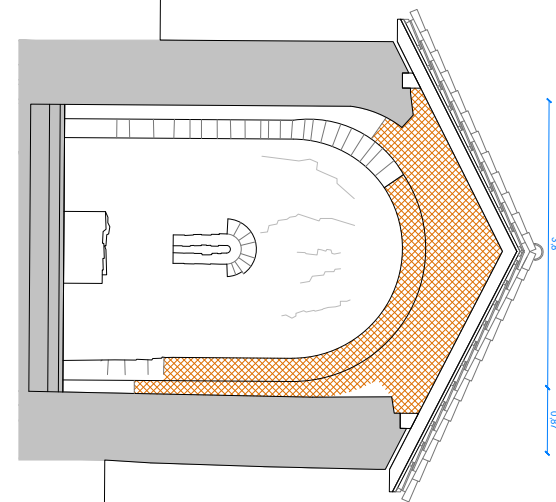

SECCIÓ 3



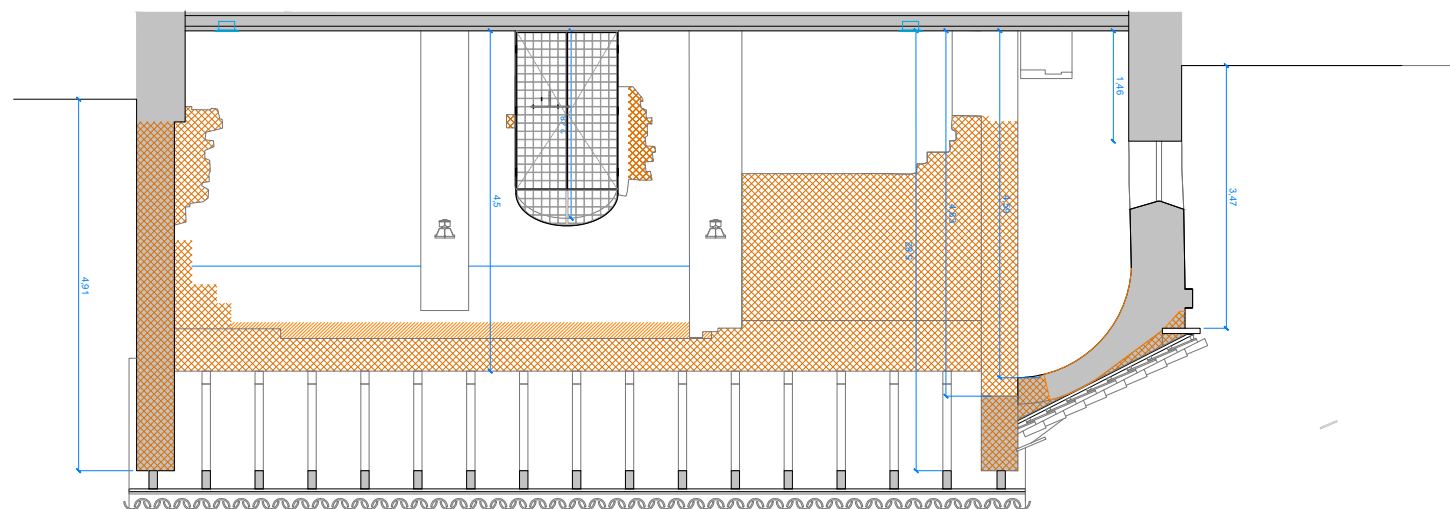


SECCIÓ 4

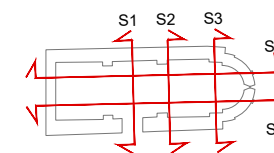


- CONSOLIDACIÓ
- RECONSTRUCCIÓ
- RESTAURACIÓ
- EXCAVACIÓ

P.B.E. MODIFICAT RESTAURACIÓ ESGLÉSIA SANT FELIU EX-2403 Castell de Mur (Pallars Jussà) Restauració tancaments i reconstrucció coberta i solera.		
PROPOSTA	PLANTA SOTACOBERTA I SECCIONS	
F-05.2	ESTRUCTURES DE FABRICA CONSOLIDACIÓ I RECONSTRUCCIÓ	
Projecte original (Servei d'Arquitectura Diputació de Lleida -2016) Projecte modificat ACTUAL (Salvador Giné Macià, Arquitecte -2024)	ARQUITECTE REDACTOR: SALVADOR GINÉ MACIÀ PROMOTOR: AJUNTAMENT DE CASTELL DE MUR	
PROJECTE BÀSIC	PROJECTE EXECUTIU	ABRIL 2024
ESCALES: A1 1/50 A3 1/100	0 1 2	

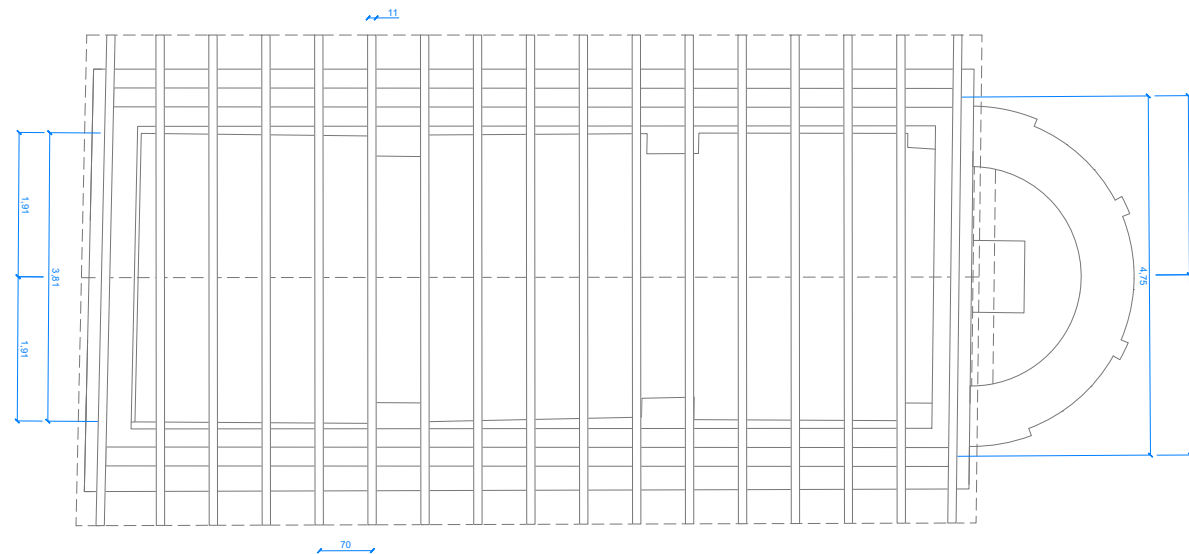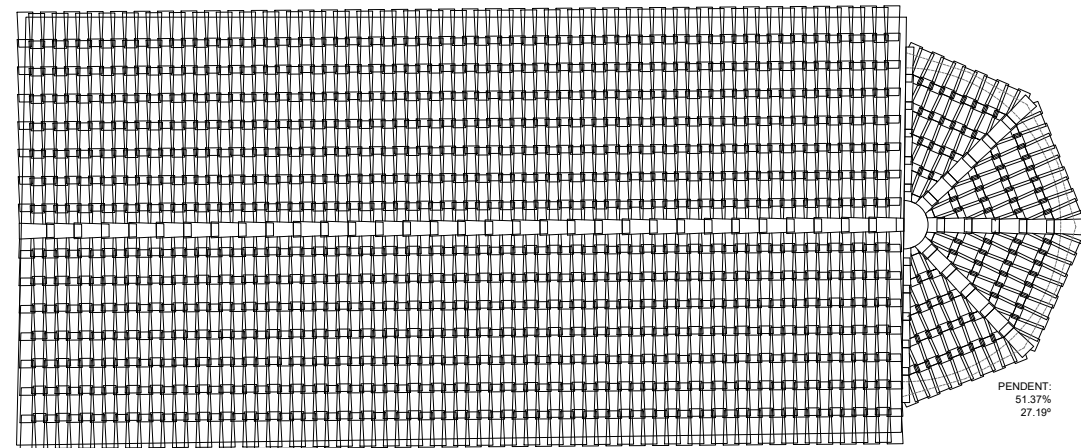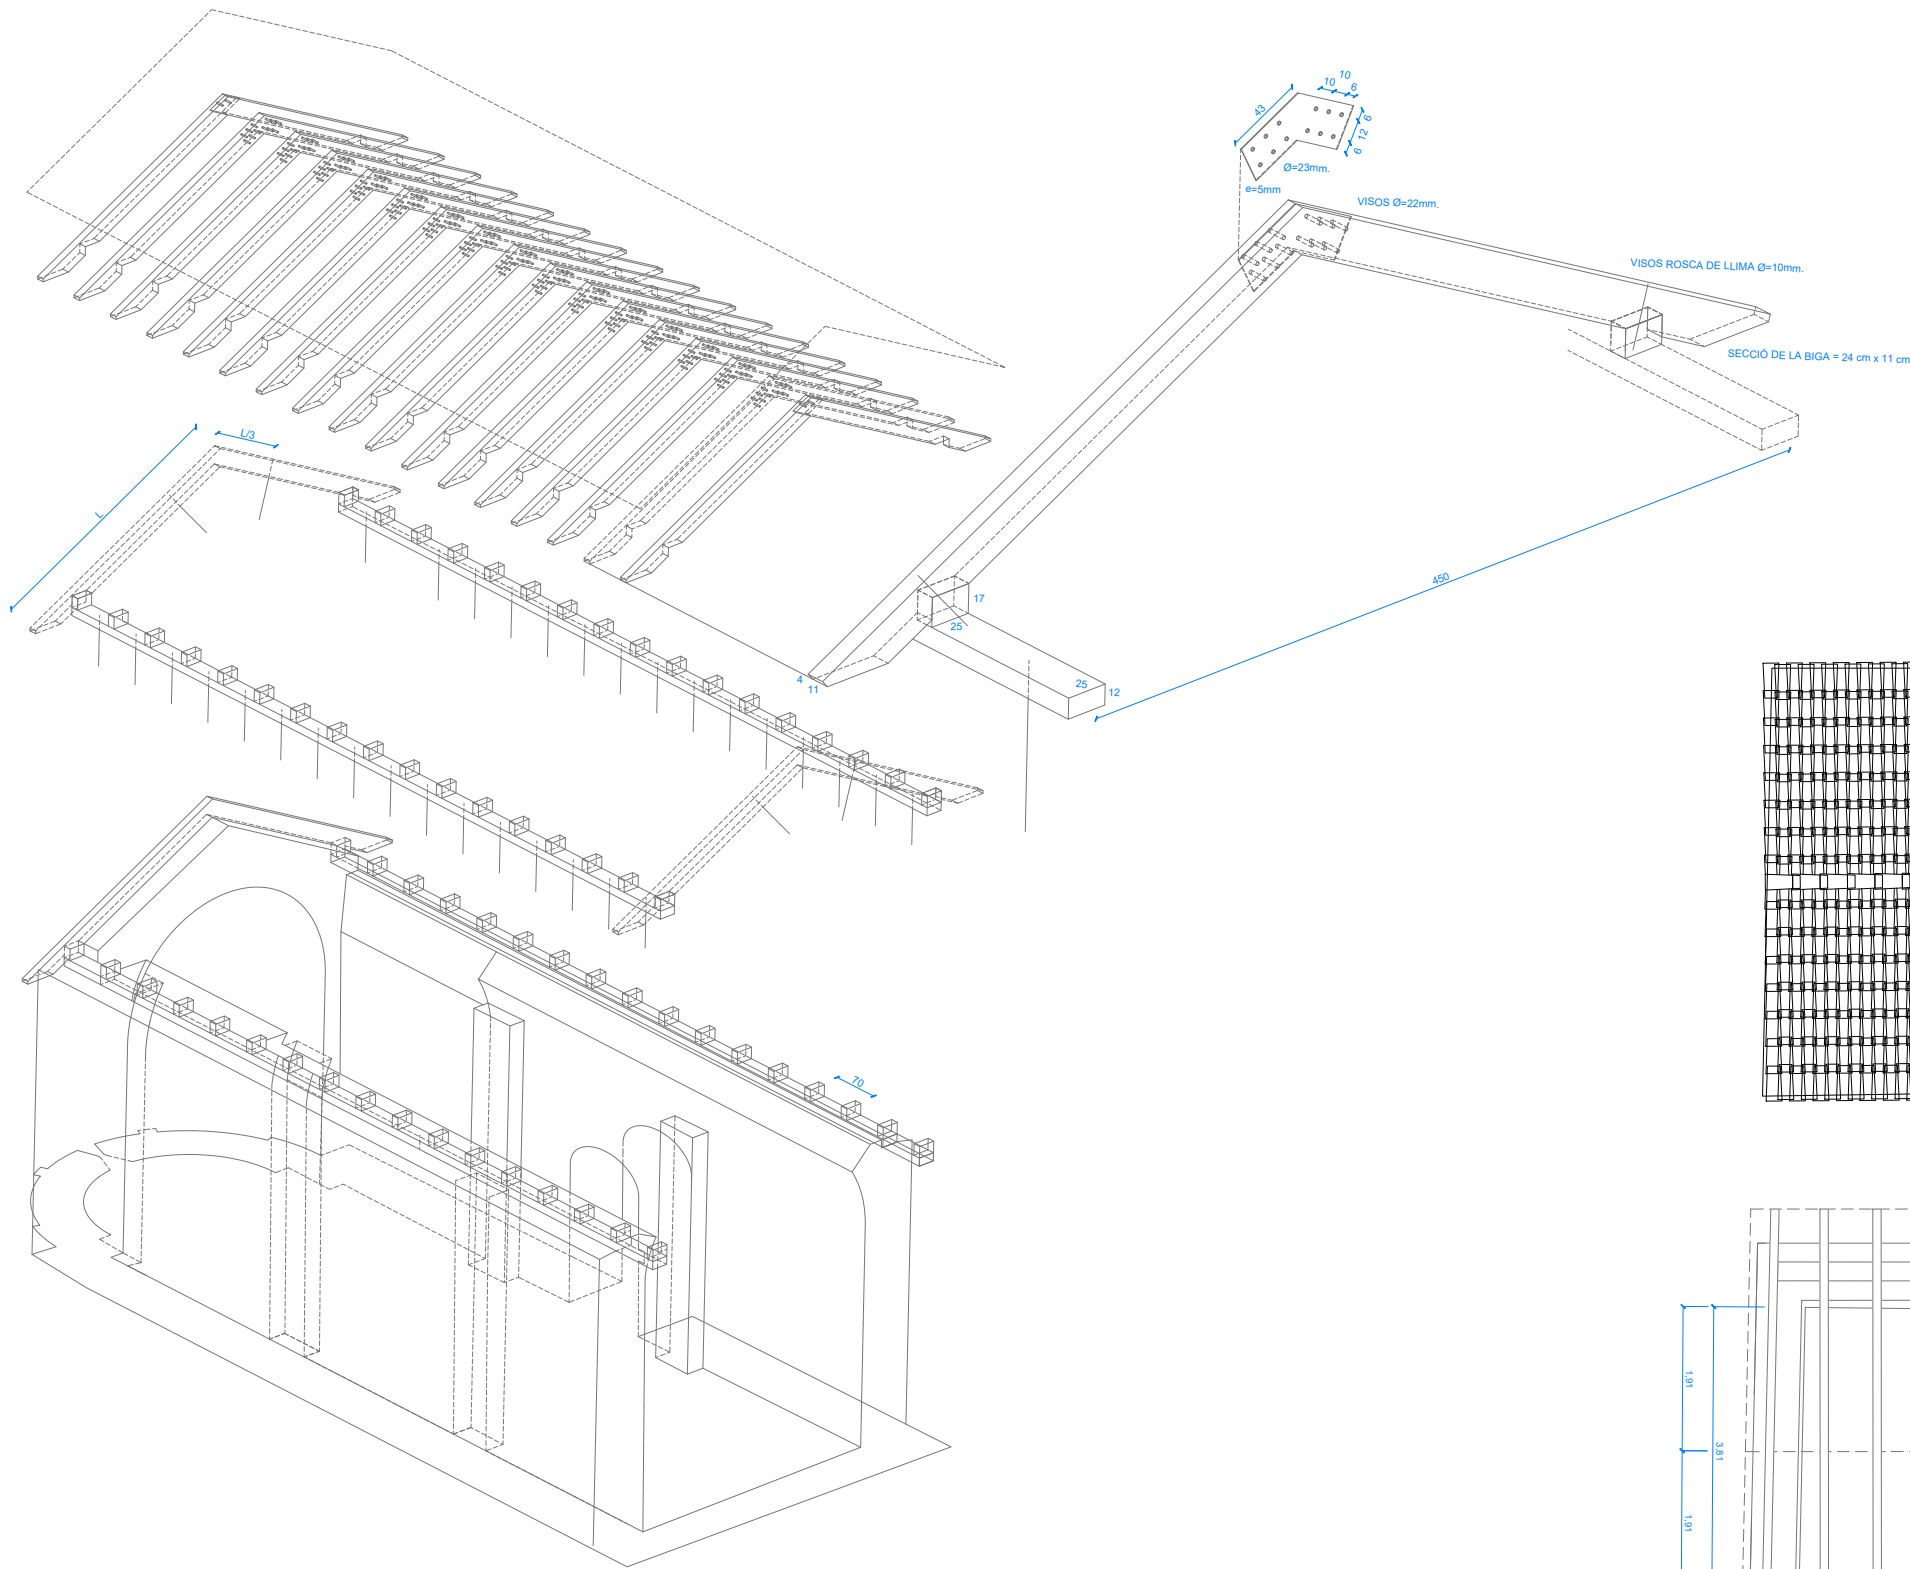


P.B.E. MODIFICAT RESTAURACIÓ ESSLÉSIA SANT FELIU EX-2403 Castell de Mur (Pallars Jussà) Restauració tancaments i reconstrucció coberta i solera.		
PROPOSTA	P. COBERTA I SOTACOBERTA	
F-06.1	ESTRUCTURES DE FUSTA NOVA COBERTA	
Projecte original (Servei d'Arquitectura Diputació de Lleida -2016) Projecte modificat ACTUAL (Salvador Giné Macià, Arquitecte -2024)	ARQUITECTE REDACTOR : SALVADOR GINÉ MACIÀ PROMOTOR : AJUNTAMENT DE CASTELL DE MUR	
PROJECTE BÀSIC	PROJECTE EXECUTIU	ABRIL 2024
ESCALES: A1 1/50 A3 1/100	0 1 2	



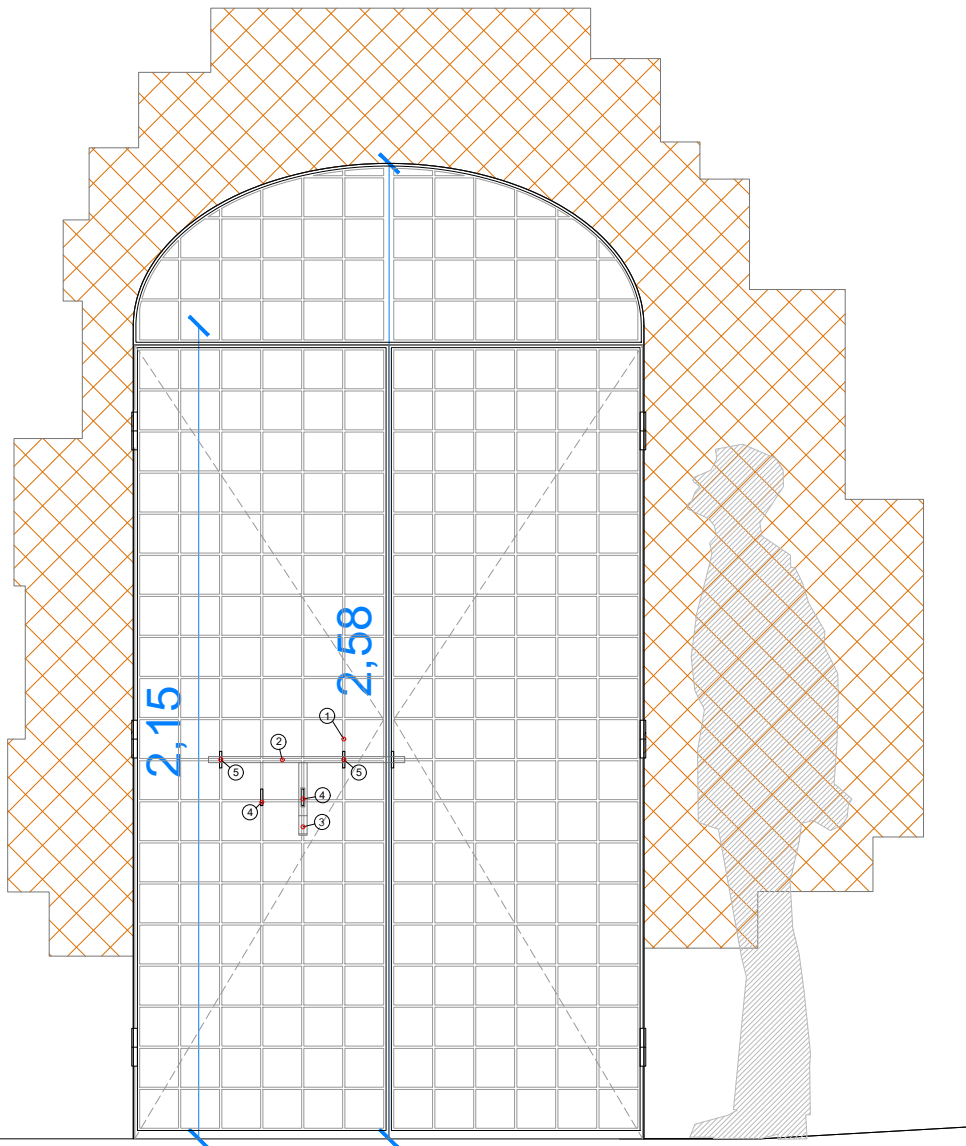


tancament porta acces. Tots els elements seran d'acer galvanitzat

- passamá de 50x6 mm en cuadrícula de 100x100 d'acer galvanitzat
- rodó d'acer massís d 16 mm
- palanca-tirador d'acer passama 22x10 mm, foradat per allotjament mascle candau
- femella fixa per candau fixada al full
- passador fixat al full per rodó de la tanca

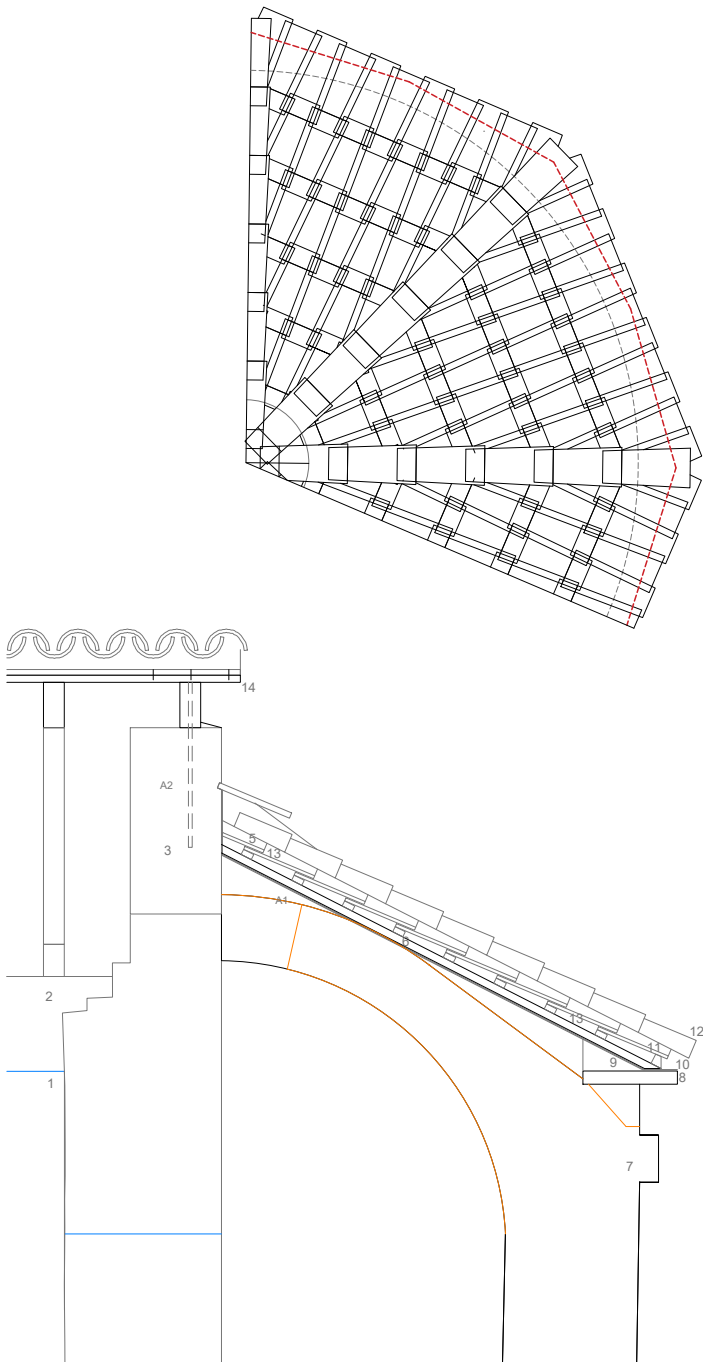


DETALL 2


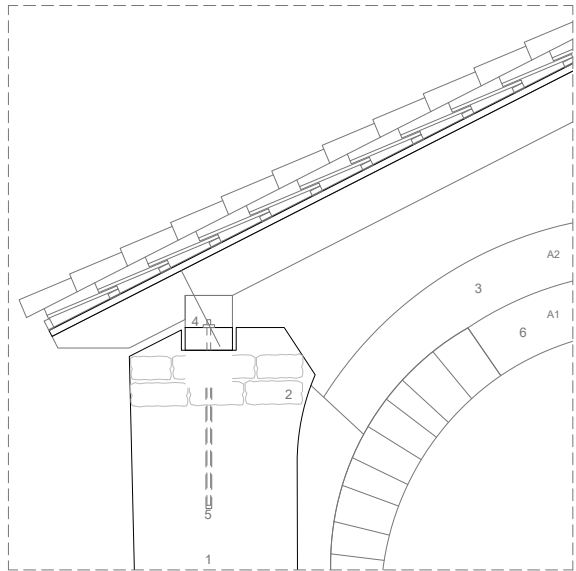


DETALL 1

- MUR EXISTENT DE PAREDAT DE PEDRA CONSOLIDAT AMB MORTER DE CALÇ 1:4 AMB CALÇ HIDRÀULICA NATURAL NHL 3,5, DE GRUIX VARIABLE ( 85 -95cm ).
- ARRECADES RESTANTS DELS ARCS A1 I A2 (ARC FAIXÓ EN EL SEGON CAS) COL-LAPSATS, CONSOLIDADES AMB MORTER DE CALÇ 1:4 AMB CALÇ HIDRÀULICA NATURAL NHL 3,5.
- ARC A2 RECONSTRUÏT, DE DOVELLES DE PEDRA DE RECUPERACIÓ TREBALLADA COL-LOCADA AMB MORTER DE CALÇ 1:4 AMB CALÇ HIDRÀULICA NATURAL NHL 3.5. 1:4. LA CARA INTERIOR DE L'ARC TÉ EL MATEIX ACABAT "BRUT" QUE L'INTRADÓS DELS MURS DE PAREDAT RECONSTRUÏTS, SEGONS S'ESPECIFICA A LA MEMÒRIA.
- BIGA SABATERA DE FUSTA LAMINADA GL-24 DE 12X25 cm. ACABAT A DEFINIR PER LA DF.
- ANCORATGE SOBRE FÀBRICA DE PEDRA, AMB TALADRE DE FINS A 1m DE PROFUNDITAT. REBLERT DE MORTER SENSE RETRACCIÓ ref. SIKa GROUT O EQUIVALENT AMB INTRODUCCIÓ DE RODÓ ROSCAT D'ACER INOXIDABLE AISI 304 DE DIÀMETRE 20 mm. INCLÒS UN 15 % MÉS DE LONGITUD EN EL DESCOMPOSAT PER AL CARGOLAT. PERFORACIÓ D'ANCORATGE DE 80 cm.
- VOLTA DE PEDRA CONSOLIDADA AMB MORTER DE CALÇ 1:4 AMB CALÇ HIDRÀULICA NATURAL NHL 3. REJUNTAT I INJECCIÓ EN LES ESQUERDES E1 E2 E3 E4 E5.
- FULLA EXTERIOR DEL MUR DE PAREDAT DE PEDRA RECONSTRUÏDA AMB PEDRA RECUPERADA I MORTER DE CALÇ 1:4 AMB CALÇ HIDRÀULICA NATURAL NHL 3,5.
- CORNISA DE PEDRA DEL PAÍS, DEL MATEIX TIPUS QUE LA RECUPERADA, DE 8x45x60 cm aprox., AMB UN BISELL I ARESTA VIVA A LES VORES, COL-LOCADA I REJUNTADA AMB MORTER DE CALÇ 1:4 AMB CALÇ HIDRÀULICA NATURAL NHL 3,5.
- LÀMINA DE POLIPROPILÈ IMPERMEABLE TRANSPIRABLE TIPUS "TYVEK" O EQUIVALENT
- CAPA DE PROTECCIÓ DE MORTER DE CALÇ 1:4 AMB CALÇ HIDRÀULICA NATURAL NHL 3,5, DE 4 cm DE GRUIX, ARMAT AMB MALLA DE FIBRA DE VIDRE REVESTIDA DE PVC.
- LLISTÓ DE FUSTA DE PI DE FLANDES 30x60 mm TRACTADA A L'AUTOCLAU AL BUIT I INCOLOR PER A CLASSE DE SERVEI II(2).
- TEULA PREFORADADA color ref. LANGUEDOCIENNE DE TERREAL "TERRE DU SUD" O EQUIVALENT, DE 20 PÈCES / m2, COM A MÀXIM, CARGOLADA AMB VISOS BICROMATS.
- TERRA MILLORADA AMB CALÇ AÈRIA CL-90 TIPUS SAINT ASTIER PEL PERFILAT DE PENDENTS.
- ESCOPIDOR: LÀMINA IMPERMEABLE TRANSPIRABLE TIPUS "TYVEC COBERTA AMB MORTER DE CALÇ ARMAT AMB MALLA DE FIBRA DE VIDRE REVESTIDA DE PVC
- ENCAVALLADA AMB PLETINA D'ACER S275JR e= 5mm I 12 VISOS D'ACER INOXIDABLE AISI 304 DE 22mm. DE Ø NOMINAL , SEGONS DETALL, FIXADA ALS EXTREMS AMB VISOS DE ROSCA DE LLIMA DE 10 mm. DE Ø NOMINAL.
- ENCAVALLADA AMB ENCAIX A MITJA FUSTA FIXADA ALS EXTREMS AMB VISOS DE ROSCA DE LLIMA DE 10 mm. DE Ø NOMINAL. RECOLZADA SOBRE EL MUR I ANCORADA SEGONS DETALL I COM S'ESPECIFICA AL PUNT 5,

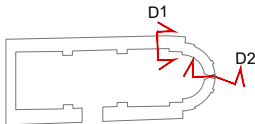

P.B.E. MODIFICAT RESTAURACIÓ ESGLÉSIA SANT FELIU EX-2403 Castell de Mur (Pallars Jussà) Restauració tancaments i reconstrucció coberta i solera.	
PROPOSTA	P. COBERTA I SOTACOBERTA
F-06.2	ESTRUCTURES DE FUSTA NOVA COBERTA
Projecte original (Servei d'Arquitectura Diputació de Lleida -2016) Projecte modificat ACTUAL (Salvador Giné Macià, Arquitecte -2024)	ARQUITECTE REDACTOR : SALVADOR GINÉ MACIÀ PROMOTOR : AJUNTAMENT DE CASTELL DE MUR
PROJECTE BàSIC	PROJECTE EXECUTIU
ESCALES: A1 1/50 - 1/20 - 1/10 A3 1/100 - 1/40 - 1/20	0 1 2 ABRIL 2024

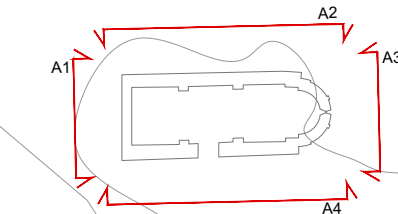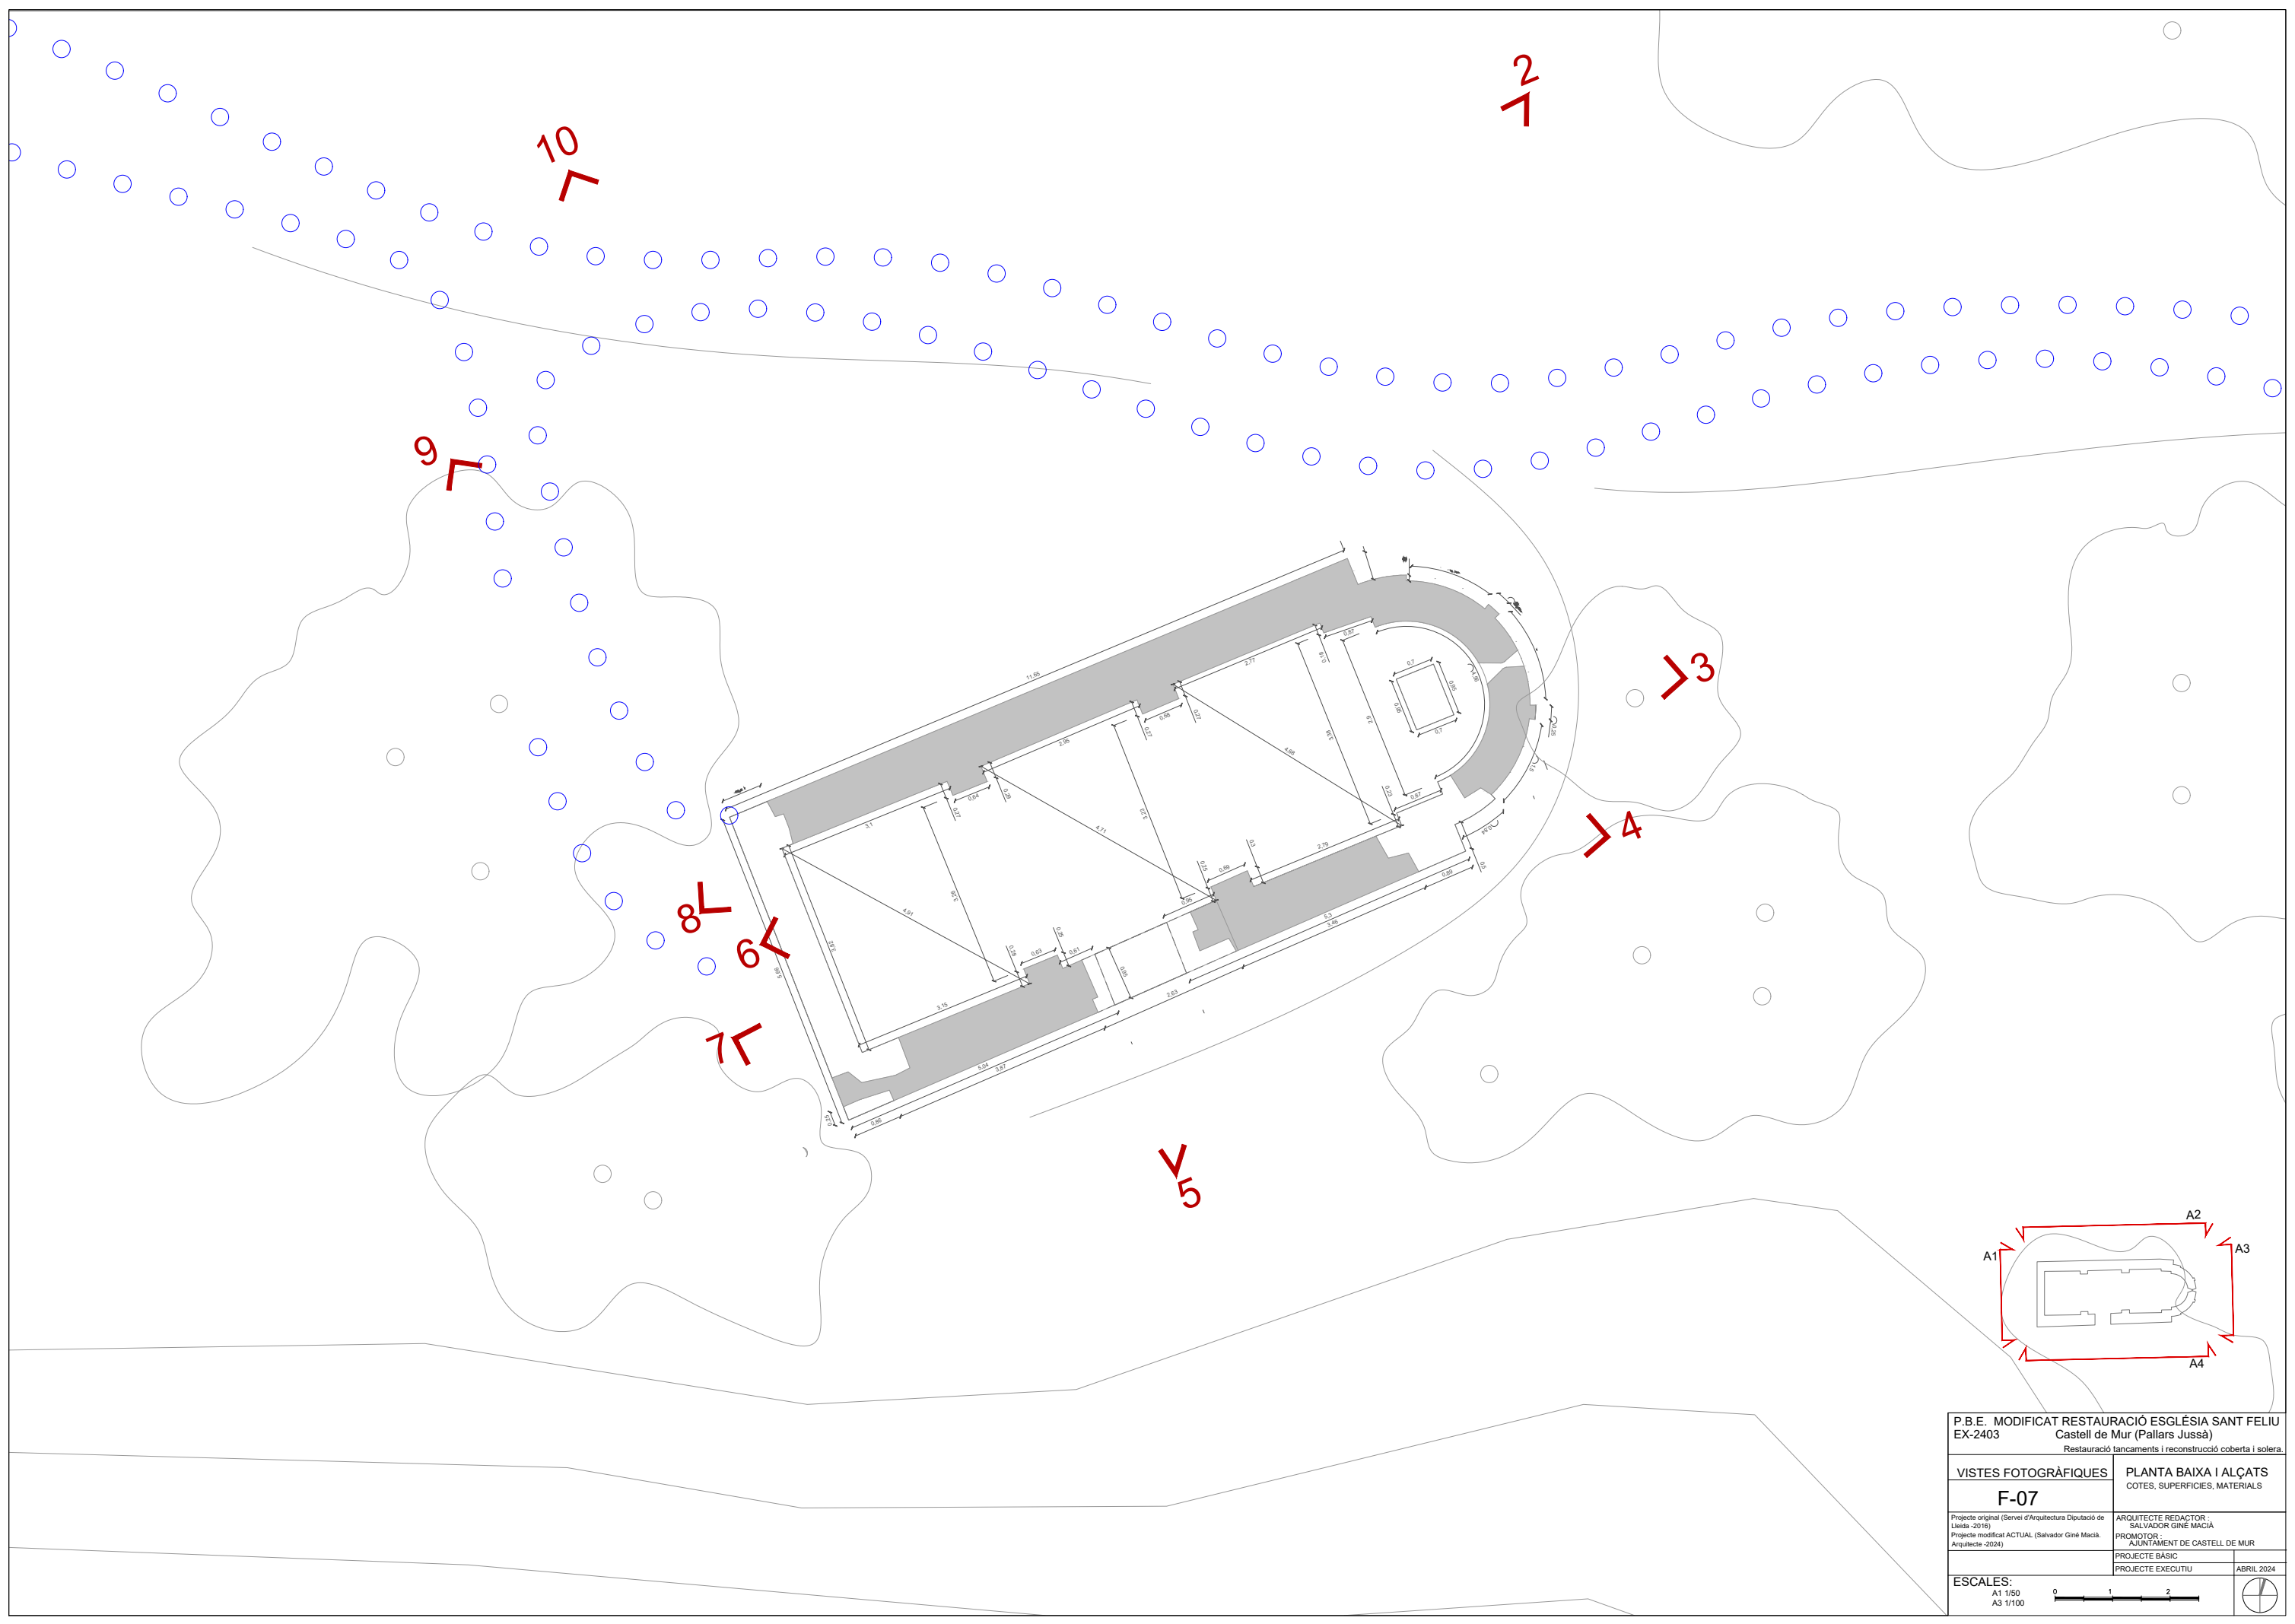

P.B.E. MODIFICAT RESTAURACIÓ ESGLÉSIA SANT FELIU EX-2403 Castell de Mur (Pallars Jussà) Restauració tancaments i reconstrucció coberta i solera.		
VISTES FOTOGRÀFIQUES	PLANTA BAIXA I ALÇATS	
F-07	COTES, SUPERFÍCIES, MATERIALS	
Projecte original (Servei d'Arquitectura Diputació de Lleida -2016) Projecte modificat ACTUAL (Salvador Giné Macià, Arquitecte -2024)	ARQUITECTE REDACTOR: SALVADOR GINÉ MACIÀ PROMOTOR: AJUNTAMENT DE CASTELL DE MUR	
PROJECTE BÀSIC	PROJECTE EXECUTIU	ABRIL 2024
ESCALES: A1 1/50 A3 1/100		





1



2



3



4



5



6



7



8




9



10

P.B.E. MODIFICAT RESTAURACIÓ ESGLÉSIA SANT FELIU EX-2403 Castell de Mur (Pallars Jussà) Restauració tancaments i reconstrucció coberta i solera.		
ESTAT ACTUAL	FOTOGRAFIES	
F-07.1		
Projecte original (Servei d'Arquitectura Diputació de Lleida -2016) Projecte modificat ACTUAL (Salvador Giné Macià, Arquitecte -2024)	ARQUITECTE REDACTOR : SALVADOR GINÉ MACIÀ PROMOTOR: AJUNTAMENT DE CASTELL DE MUR	
	PROJECTE BàSIC	
	PROJECTE EXECUTIU	ABRIL 2024
ESCALES:		



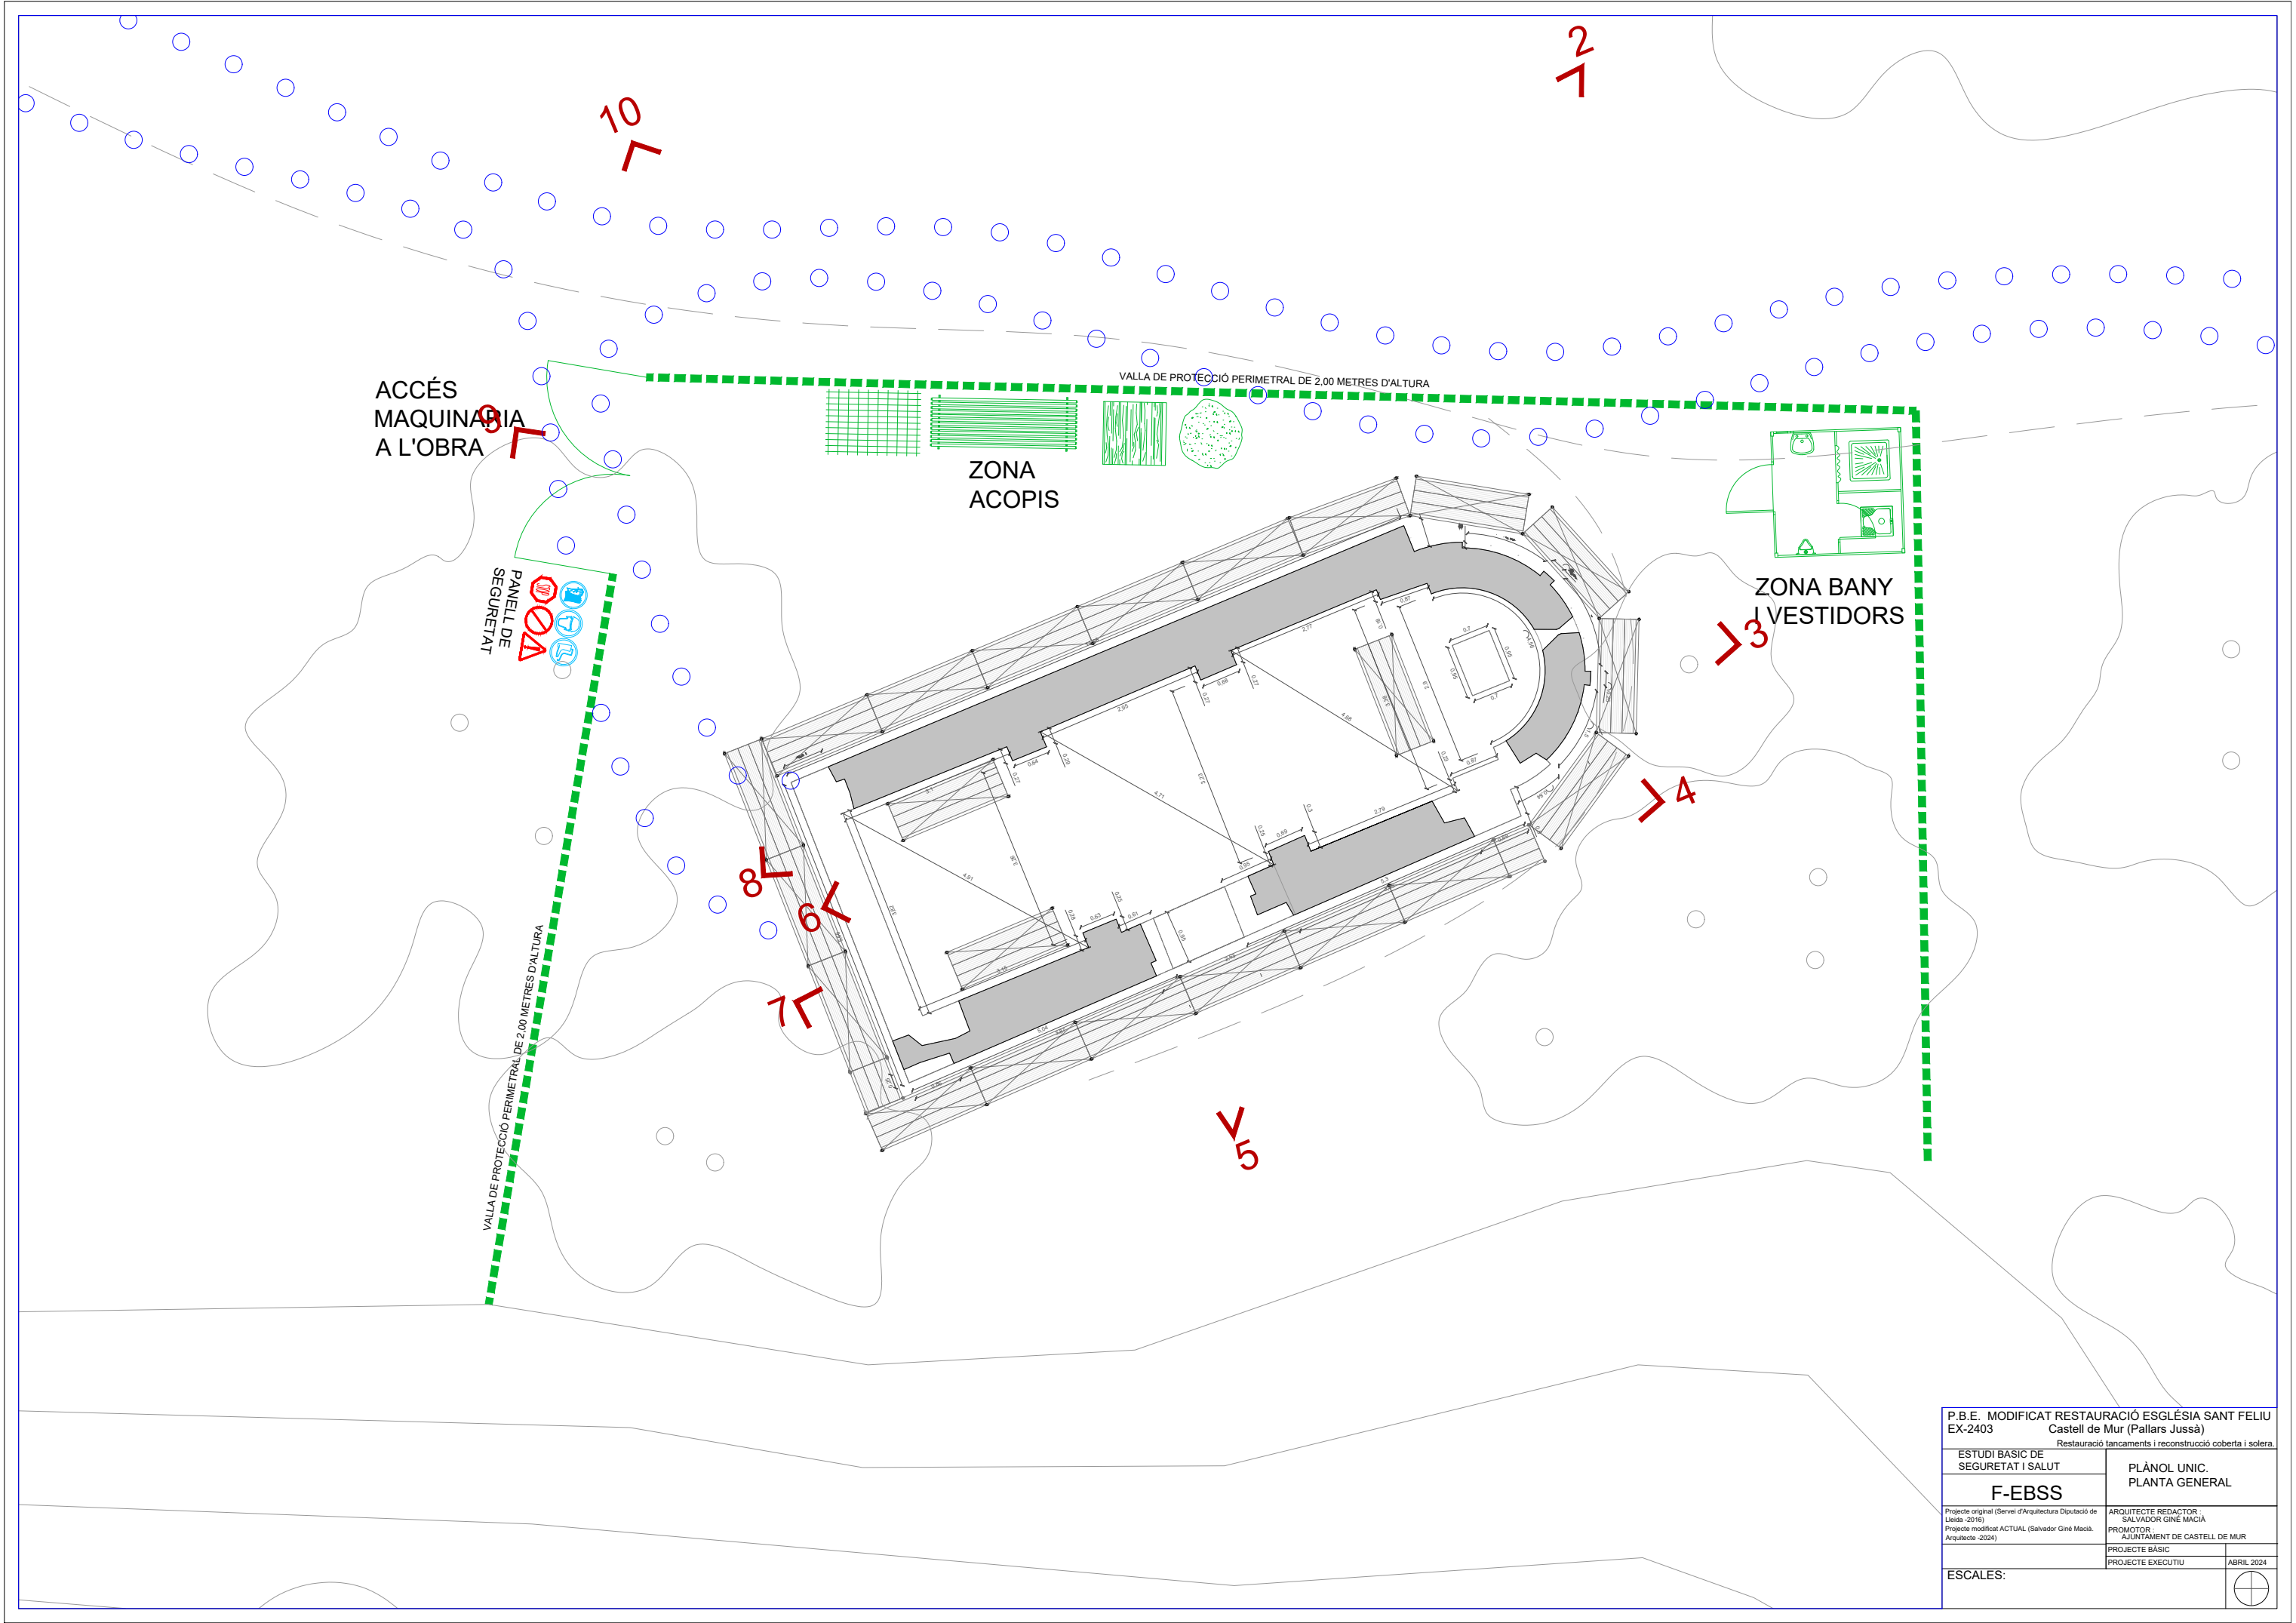

P.B.E. MODIFICAT RESTAURACIÓ ESGLÉSIA SANT FELIU EX-2403 Castell de Mur (Pallars Jussà) Restauració tancaments i reconstrucció coberta i solera.		
ESTUDI BASIC DE SEGURETAT I SALUT	PLÀNOL UNIC. PLANTA GENERAL	
F-EBSS		
Projecte original (Servei d'Arquitectura Diputació de Lleida -2016) Projecte modificat ACTUAL (Salvador Giné Macià, Arquitecte -2024)	ARQUITECTE REDACTOR : SALVADOR GINÉ MACIÀ PROMOTOR : AJUNTAMENT DE CASTELL DE MUR	
PROJECTE BÀSIC	PROJECTE EXECUTIU	ABRIL 2024
ESCALES:		