


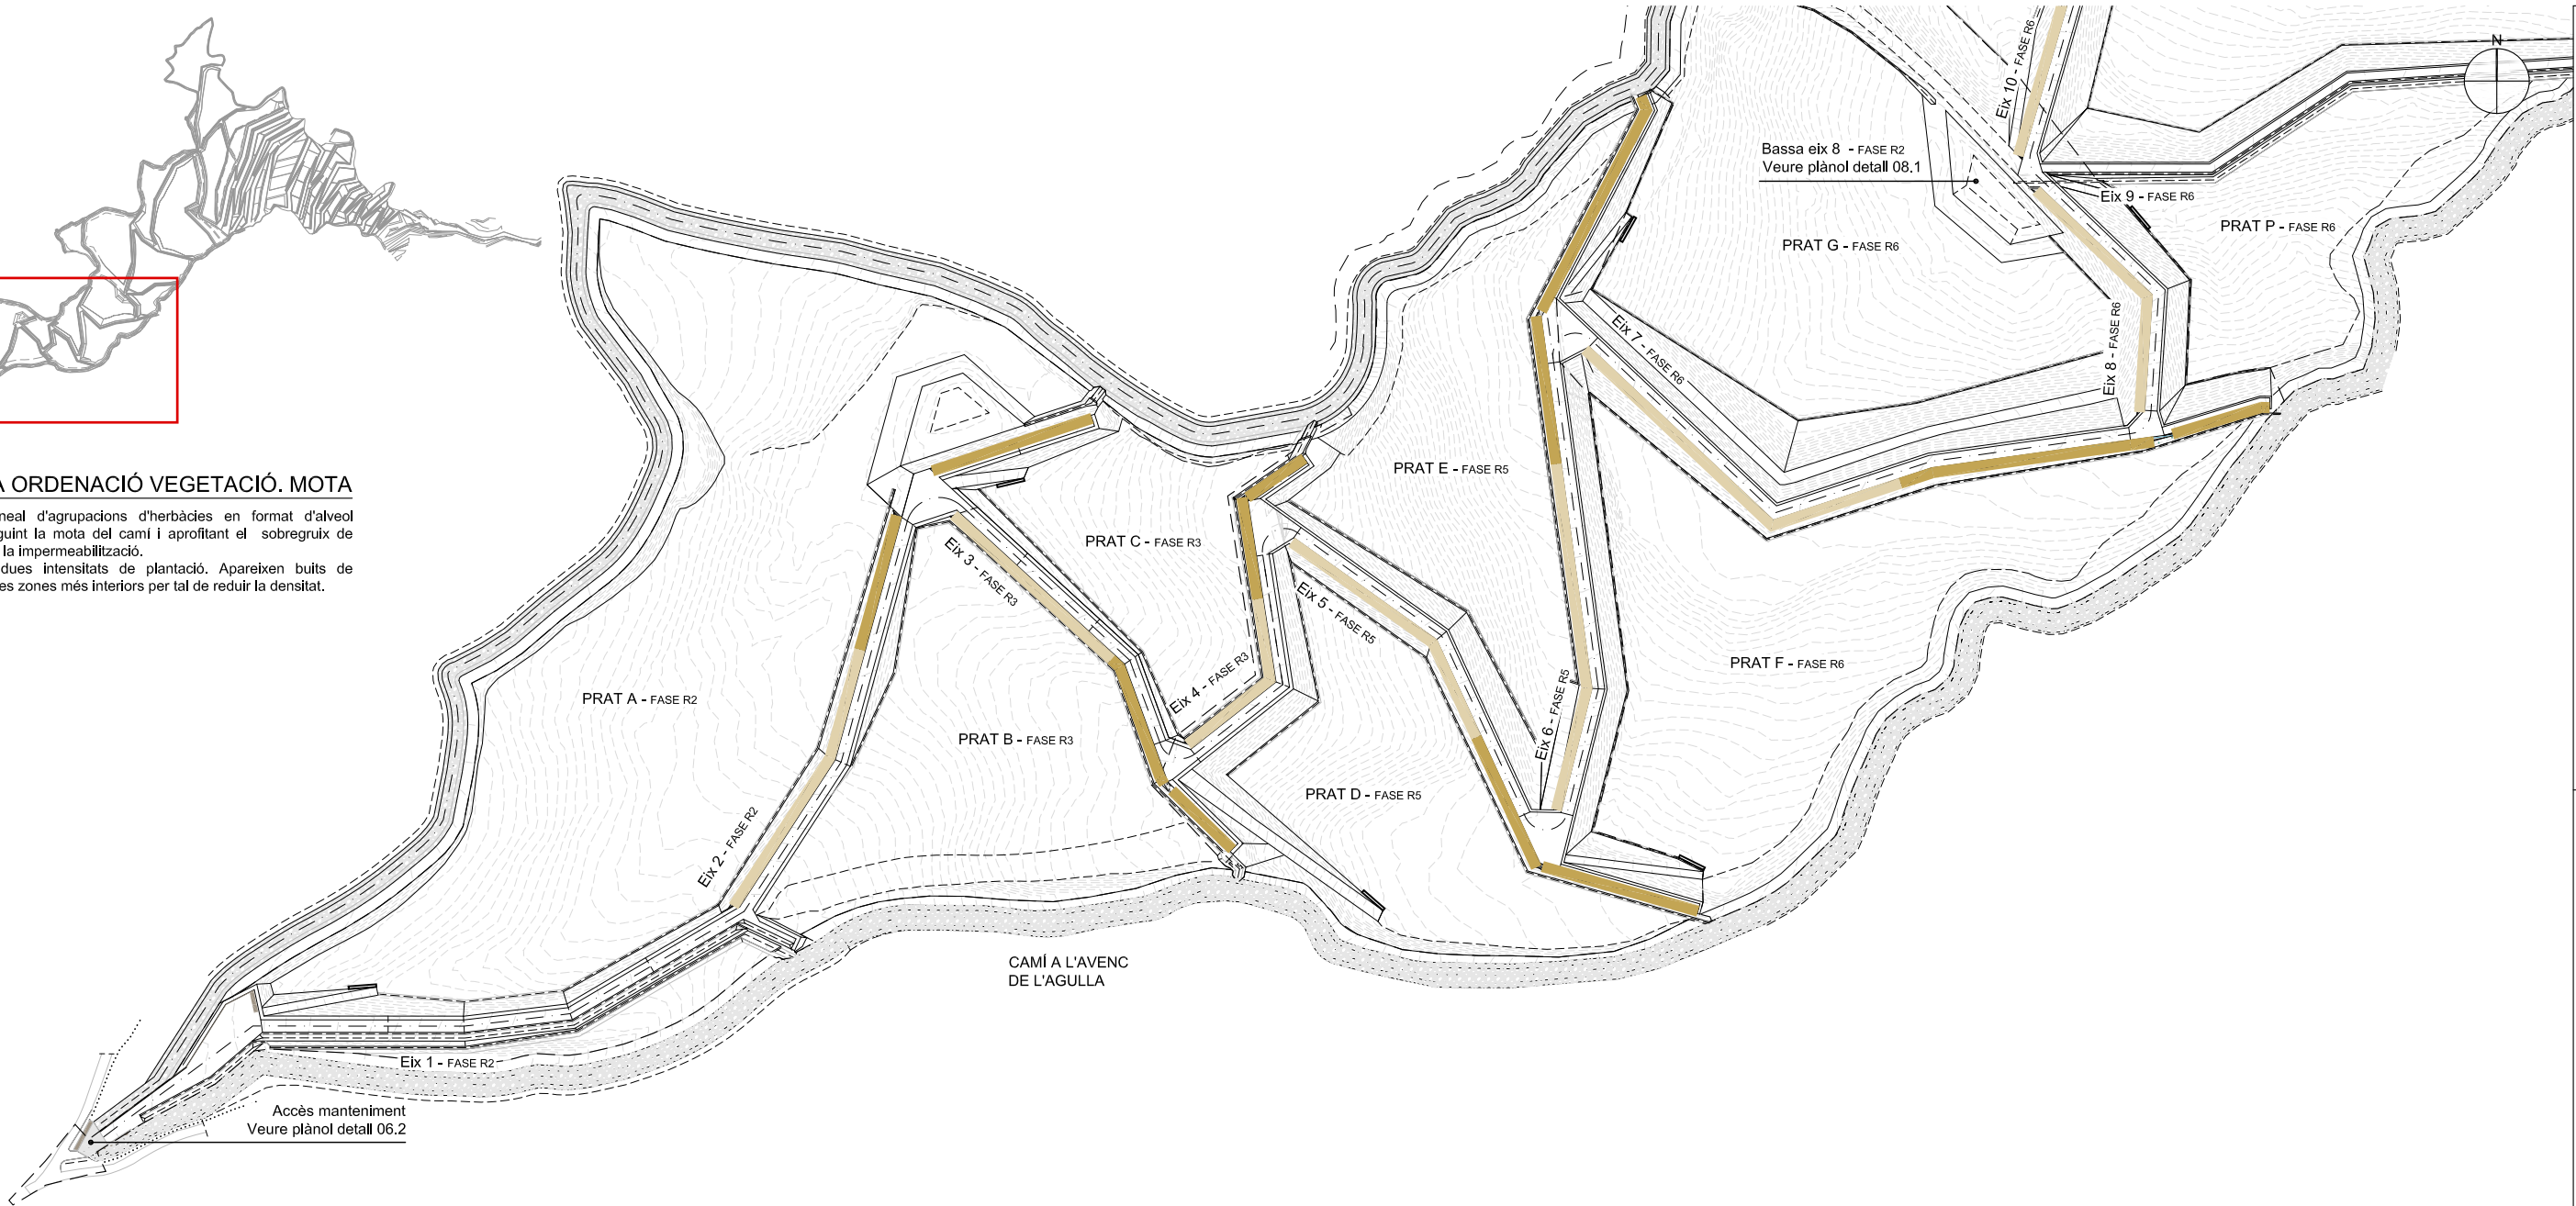


PLANTA ORDENACIÓ VEGETACIÓ. MOTA

Plantació lineal d'agrupacions d'herbàcies en format d'alveol forestal, seguint la mota del camí i aprofitant el sobregruix de terres sobre la impermeabilització. Hi trobem dues intensitats de plantació. Apareixen buits de plantació a les zones més interiors per tal de reduir la densitat.




SECCIÓ DETALL

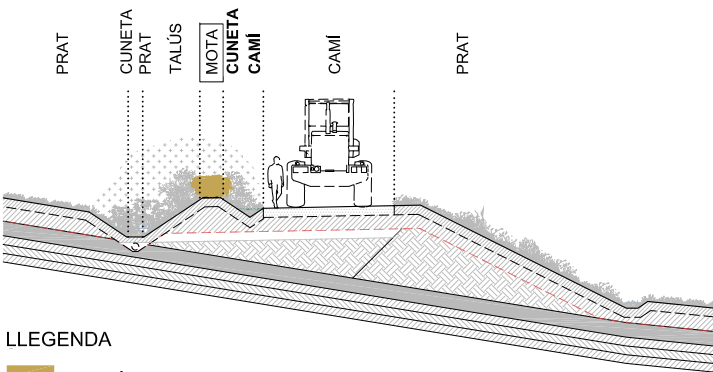

- LLEENDA
- HERBÀCIES MOTA

AGRUPACIONS HERBÀCIES MOTA


S'implantaran agrupacions d'herbàcies alineades a la part superior de la mota, cada 1 m seguint una sèrie.

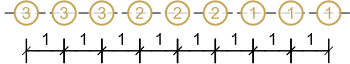

On els números es corresponen a agrupacions:

1. Alberratge (*Hyparrhenia hirta*)
2. Festuca blava (*Festuca glauca*)
3. Botja blanca (*Dorycnium pentaphyllum*)

PLANTA DETALL PLANTACIÓ HERBÀCIES MOTA

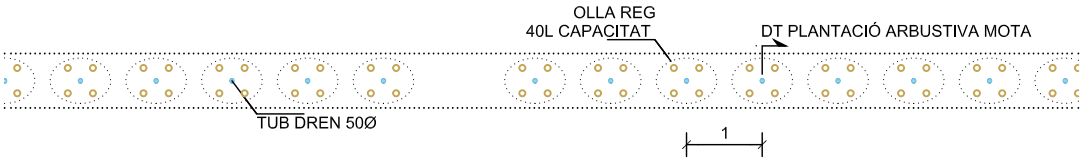

INTENSITAT 1

El mòdul descrit té un total de 9 agrupacions. Cada 6 agrupacions es deixarà un espai buit sense plantar per trencar puntualment aquesta alineació. Les agrupacions es presentaran en alveòls forestals de 180cc.




INTENSITAT 2

El mòdul descrit té un total de 9 agrupacions. En cada mòdul es deixaran tres espais buits sense plantar per baixar la densitat i trencar puntualment aquesta alineació. Les agrupacions es presentaran en alveòls forestals de 180cc.



DETALL PLANTACIÓ HERBÀCIES MOTA

ESCALA: 1/25

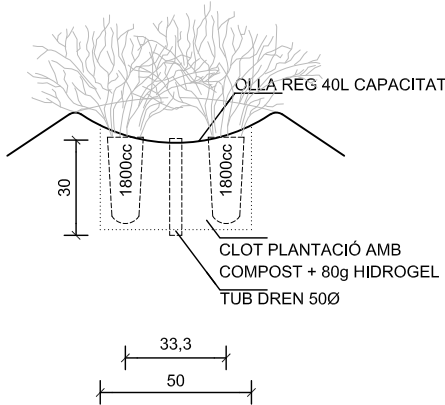




PLANTA ORDENACIÓ VEGETACIÓ. MOTA


Plantació lineal d'agrupacions d'herbàcies en format d'alveol forestal, seguint la mota del camí i aprofitant el sobregruix de terres sobre la impermeabilització. Hi trobem dues intensitats de plantació. Apareixen buits de plantació a les zones més interiors per tal de reduir la densitat.

SECCIÓ DETALL

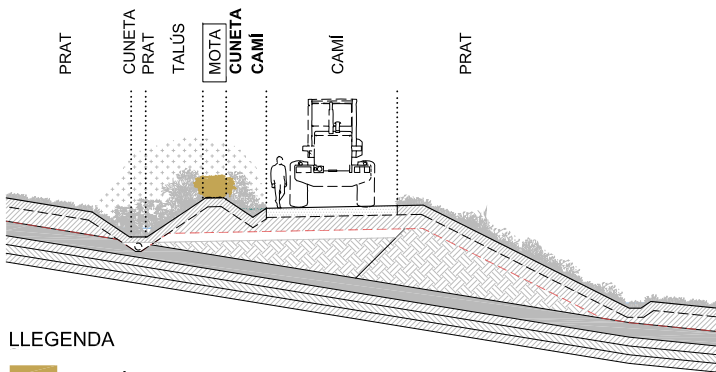

AGRUPACIONS HERBÀCIES MOTA


S'implantaran agrupacions d'herbàcies alineades a la part superior de la mota, cada 1 m seguint una sèrie.

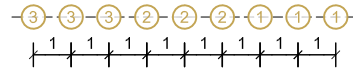

On els números es corresponen a agrupacions:

- 1. Albellatge (Hyparrhenia hirta)
- 2. Festuca blava (Festuca glauca)
- 3. Botja blanca (Dorycnium pentaphyllum)

PLANTA DETALL PLANTACIÓ HERBÀCIES MOTA

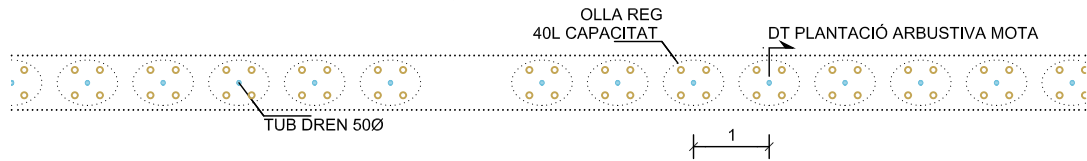

INTENSITAT 1

El mòdul descrit té un total de 9 agrupacions. Cada 6 agrupacions es deixarà un espai buit sense plantar per trencar puntualment aquesta alineació. Les agrupacions es presentaran en alveòls forestals de 180cc.




INTENSITAT 2

El mòdul descrit té un total de 9 agrupacions. En cada mòdul es deixaran tres espais buits sense plantar per baixar la densitat i trencar puntualment aquesta alineació. Les agrupacions es presentaran en alveòls forestals de 180cc.



DETALL PLANTACIÓ HERBÀCIES MOTA


ESCALA: 1/25

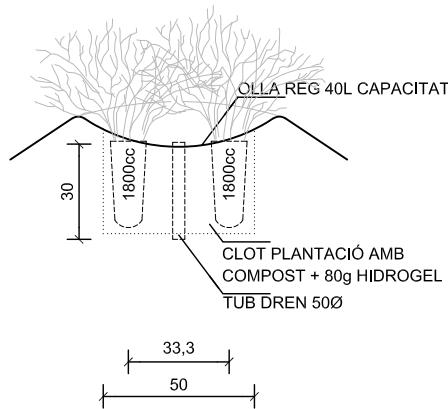




PLANTA ORDENACIÓ VEGETACIÓ. MOTA

Plantació lineal d'agrupacions d'herbàcies en format d'alveol forestal, seguint la mota del camí i aprofitant el sobregruix de terres sobre la impermeabilització. Hi trobem dues intensitats de plantació. Apareixen buits de plantació a les zones més interiors per tal de reduir la densitat.

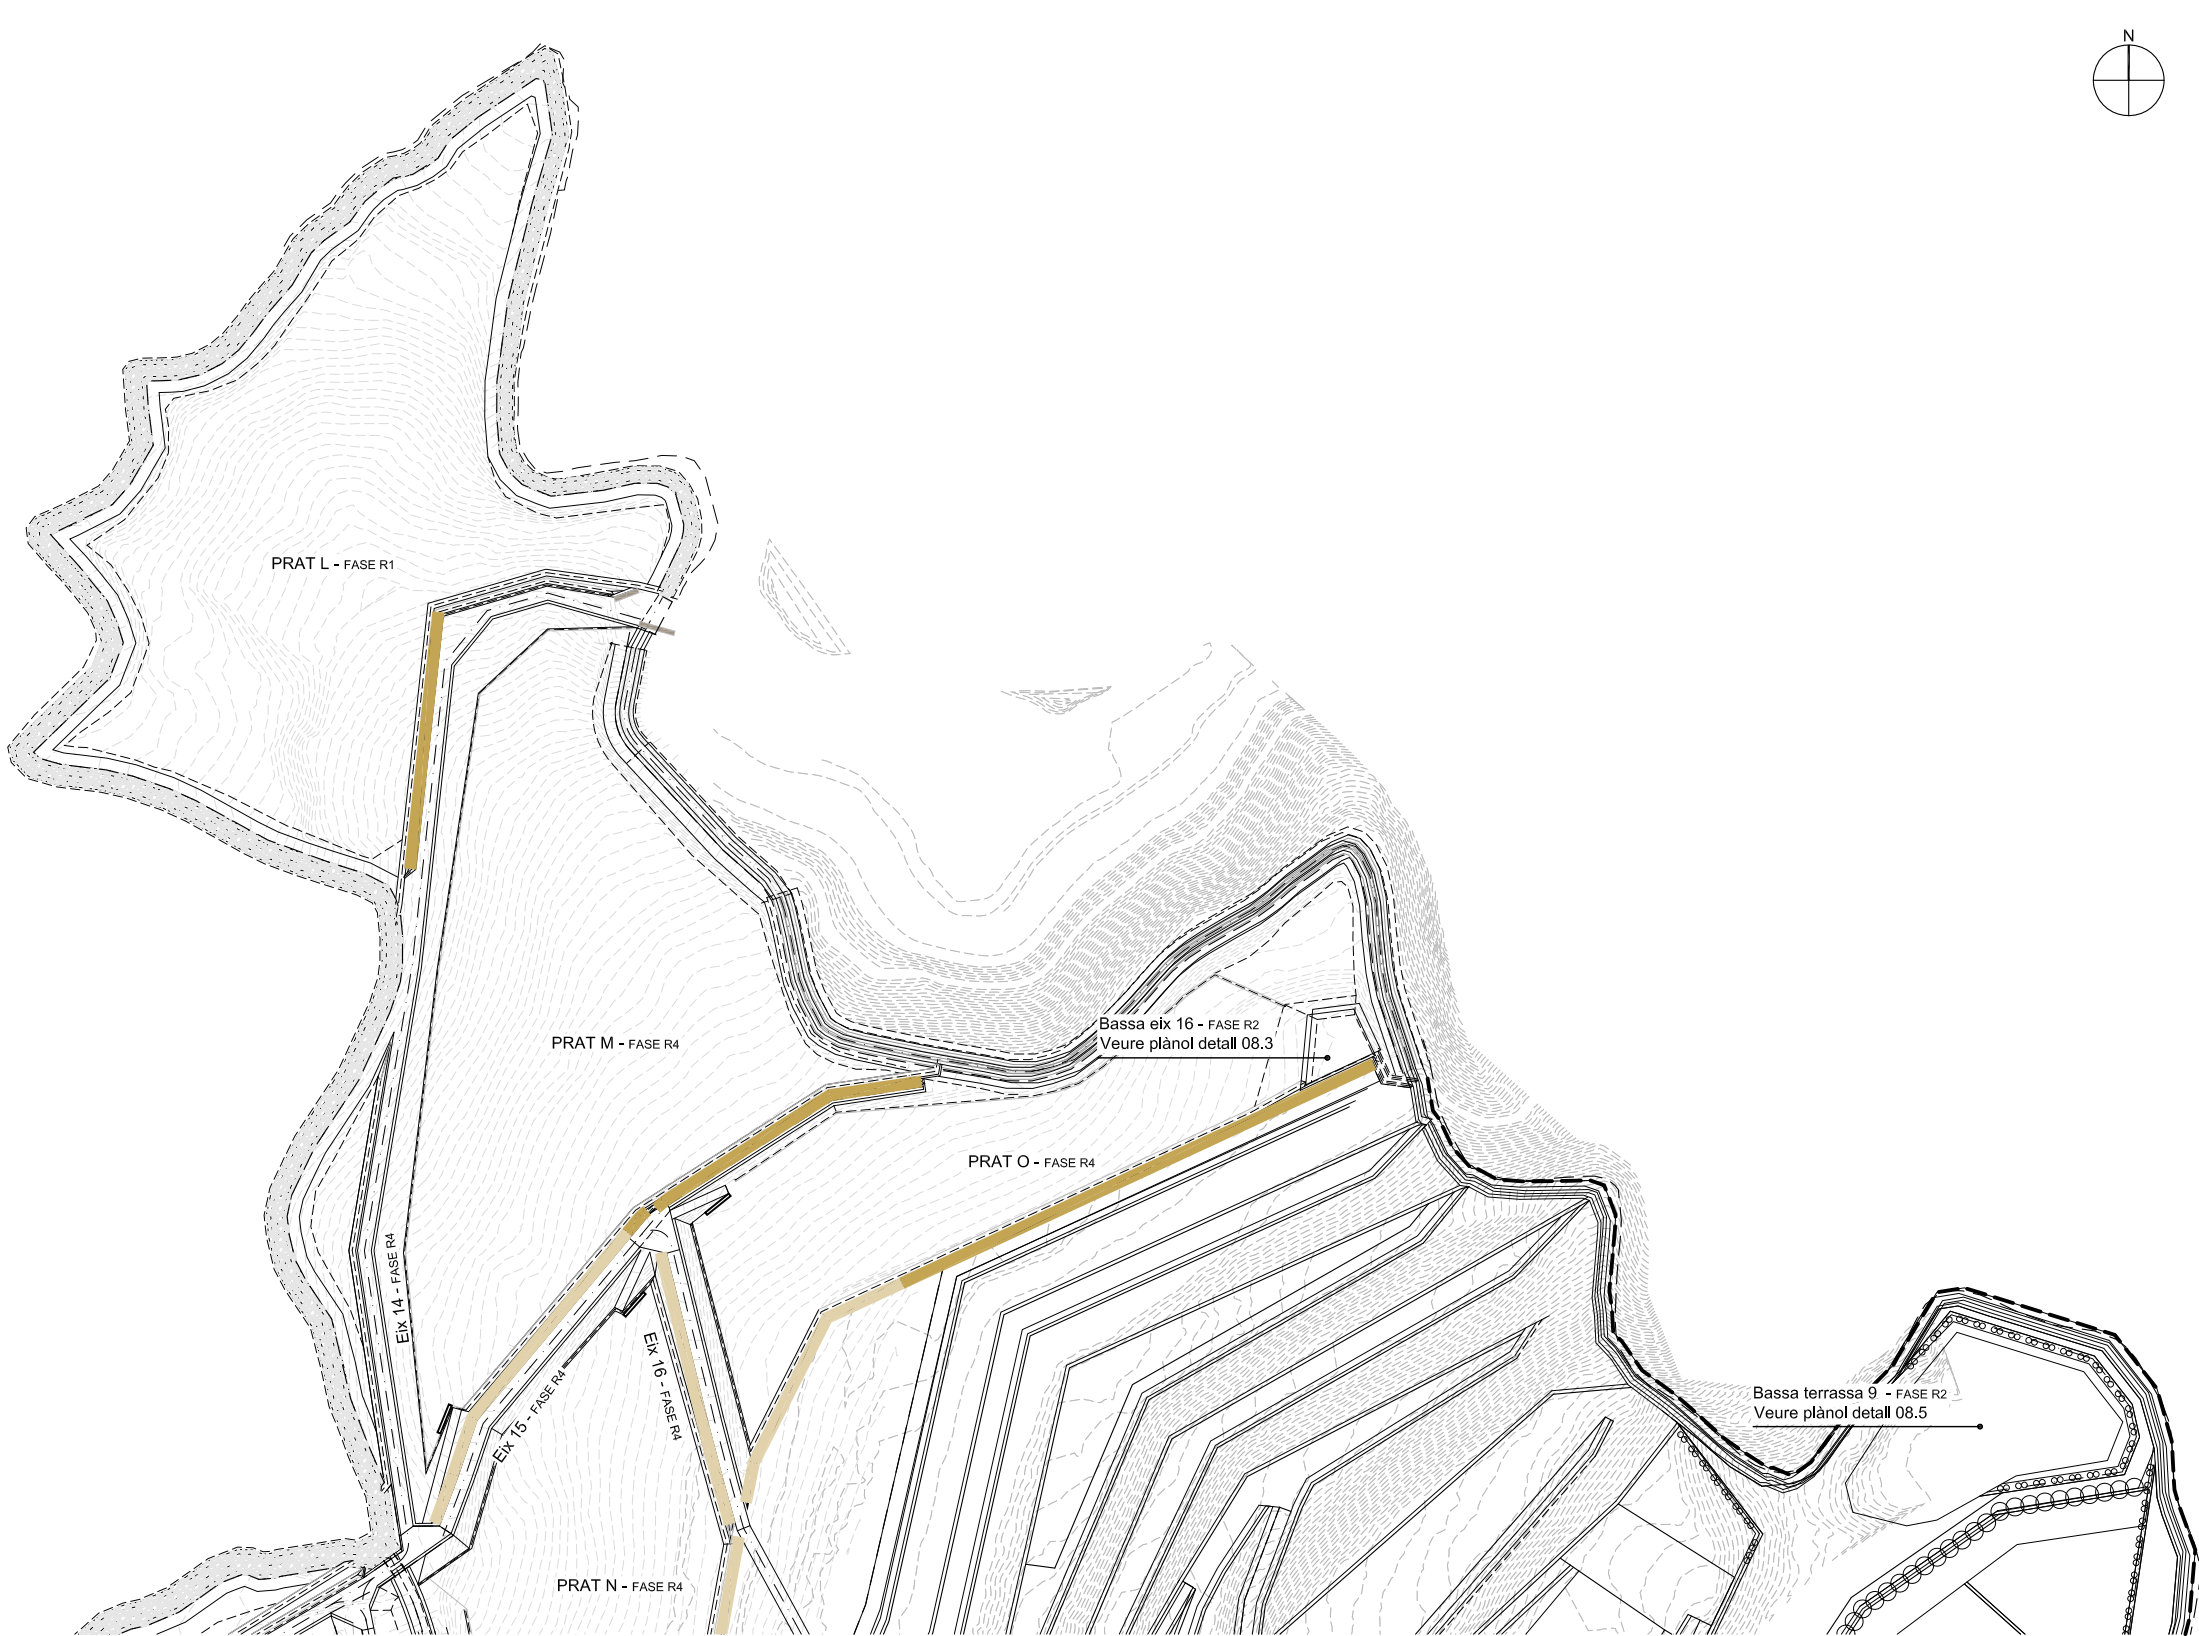


SECCIÓ DETALL

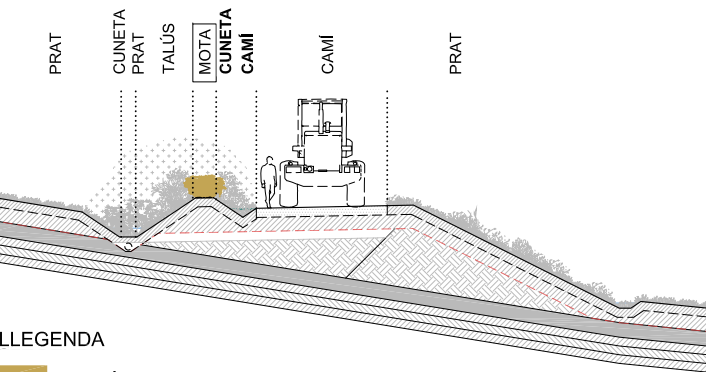


- LLEGENDA
- HERBÀCIES MOTA

AGRUPACIONS HERBÀCIES MOTA

S'implantaran agrupacions d'herbàcies alineades a la part superior de la mota, cada 1 m seguint una sèrie.

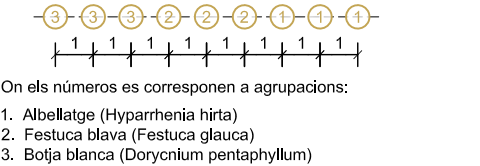


PLANTA DETALL PLANTACIÓ HERBÀCIES MOTA

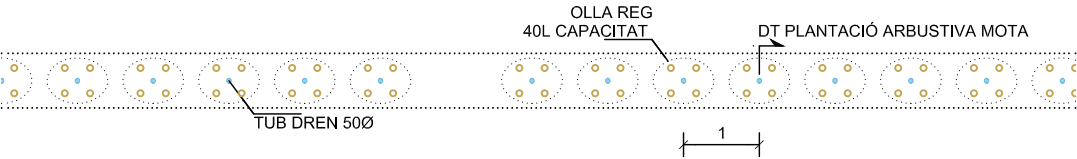

- INTENSITAT 1**
- El mòdul descrit té un total de 9 agrupacions. Cada 6 agrupacions es deixarà un espai buit sense plantar per trencar puntualment aquesta alineació. Les agrupacions es presentaran en alveòls forestals de 180cc.
- INTENSITAT 2**
- El mòdul descrit té un total de 9 agrupacions. En cada mòdul es deixaran tres espais buits sense plantar per baixar la densitat i trencar puntualment aquesta alineació. Les agrupacions es presentaran en alveòls forestals de 180cc.

DETALL PLANTACIÓ HERBÀCIES MOTA


ESCALA: 1/25

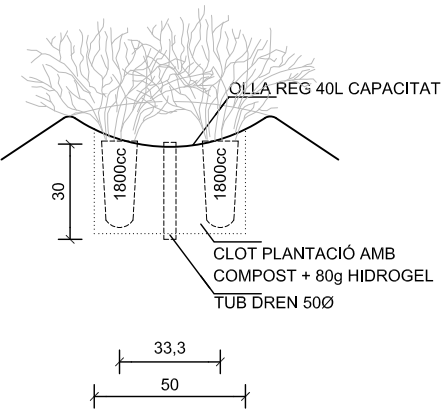




PLANTA ORDENACIÓ VEGETACIÓ. MOTES SINGULARS

Situades a les portes i pròximes als límits.
Plantació lineal d'arbustives en format de contenidor de 10L seguint la mota del camí i aprofitant el sobregruix de terres sobre la impermeabilització.
Hi trobem dues intensitats de plantació. Apareixen buits de plantació d'arbustives a les zones més interiors per tal de reduir la densitat.
En alguns camins també hi ha plantacions lineals d'arbrat amb port gran i petit.

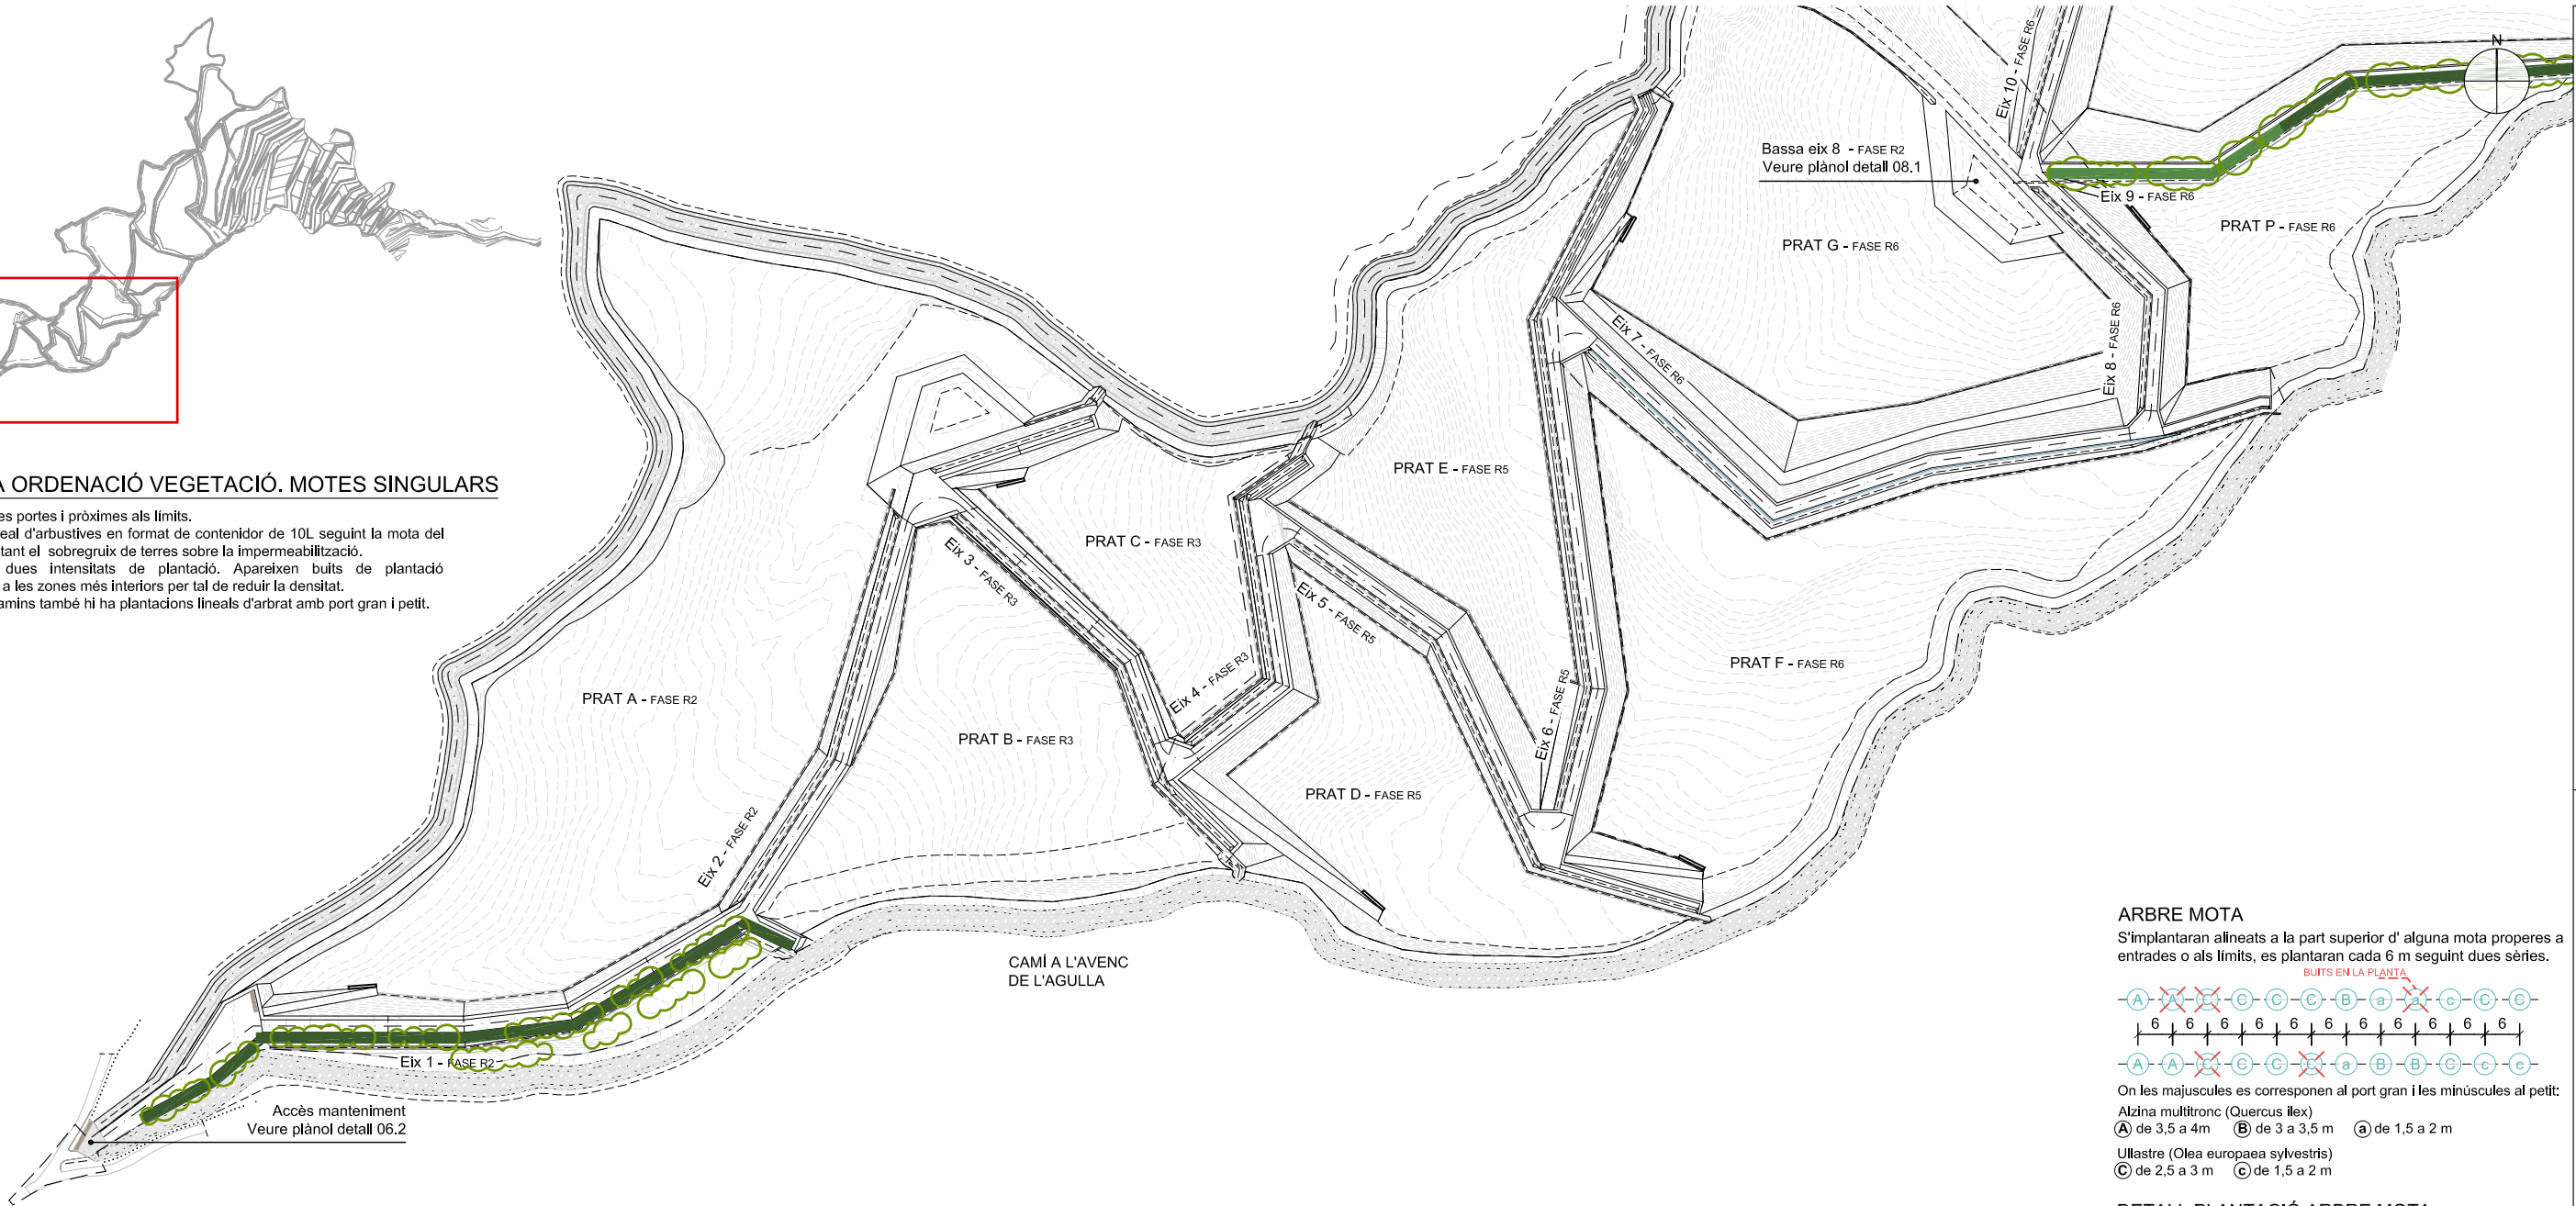


SECCIÓ DETALL

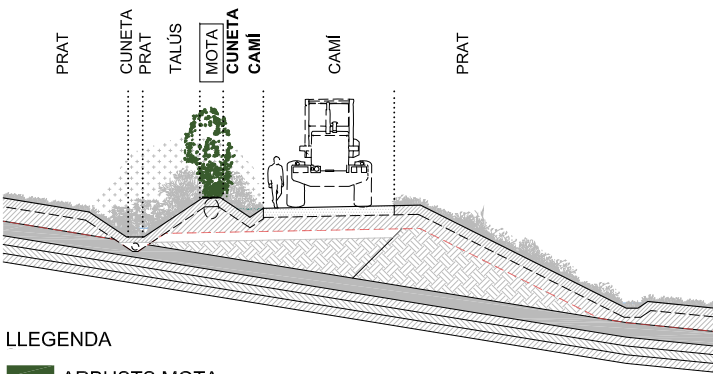

- LLEGENDA
- ARBUSTS MOTA
 - ARBRES MOTA

ARBUSTS MOTA


S'implantaran alineats a la part superior d' alguna mota properes a entrades o als límits, es plantaran arbustos de port mes gran, cada 1 m seguint una sèrie.

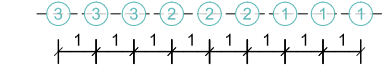

On els números es corresponen a:


- Margalló (*Chamaerops humilis*) d'alçària de 50 a 60cm
- Ullastre (*Olea europaea* var. *Sylvestris*) d'alçària de 60 a 80cm
- Aladern de fulla estreta (*Phillyrea angustifolia*) d'alçària de 60 a 80cm

PLANTA DETALL PLANTACIÓ MOTA

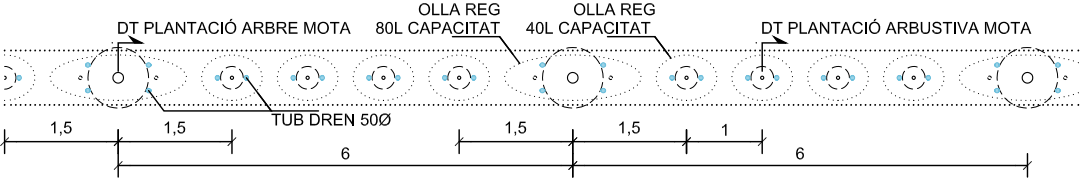

INTENSITAT 1

El mòdul descrit té un total de 9 u d'arbustos. Cada 6 arbustos es deixarà un espai buit sense plantar per trencar puntualment aquesta alineació. Els arbustos es presentaran en contenidor de 10 litres.

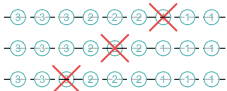


INTENSITAT 2

El mòdul descrit té un total de 9 u d'arbustos. En cada mòdul es deixaran tres espais buits sense plantar per baixar la densitat i trencar puntualment aquesta alineació. Els arbustos es presentaran en contenidor de 10 litres.




DETALL PLANTACIÓ ARBUSTIVA MOTA

ESCALA: 1/25

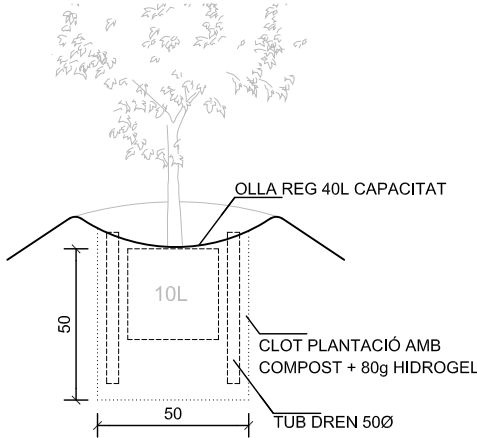

ARBRE MOTA


S'implantaran alineats a la part superior d' alguna mota properes a entrades o als límits, es plantaran cada 6 m seguint dues sèries.

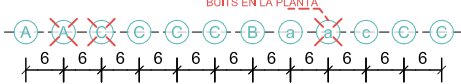

On les majúscules es corresponen al port gran i les minúscules al petit:
Alzina multitronc (*Quercus ilex*)
A de 3,5 a 4m B de 3 a 3,5 m a de 1,5 a 2 m
Ullastre (*Olea europaea sylvestris*)
C de 2,5 a 3 m C de 1,5 a 2 m

DETALL PLANTACIÓ ARBRE MOTA

ESCALA: 1/25

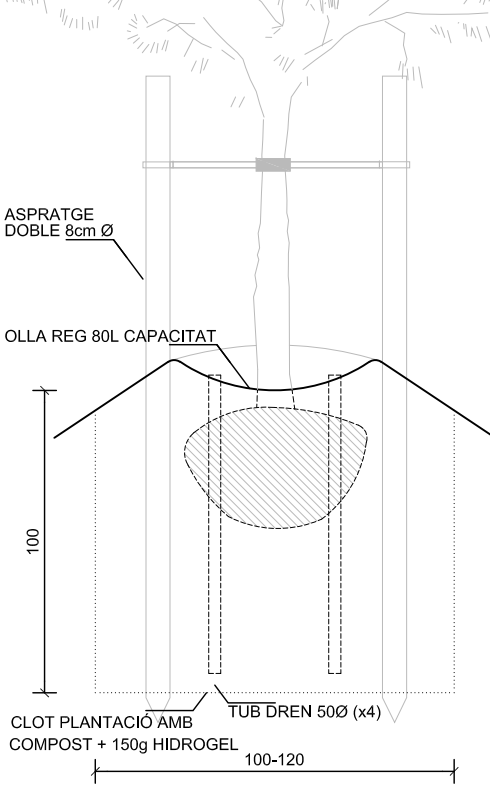




PLANTA ORDENACIÓ VEGETACIÓ. MOTES SINGULARS

Situades a les portes i pròximes als límits.
Plantació lineal d'arbustives en format de contenidor de 10L seguint la mota del camí i aprofitant el sobregruix de terres sobre la impermeabilització.
Hi trobem dues intensitats de plantació. Apareixen buits de plantació d'arbustives a les zones més interiors per tal de reduir la densitat.
En alguns camins també hi ha plantacions lineals d'arbrat amb port gran i petit.



SECCIÓ DETALL

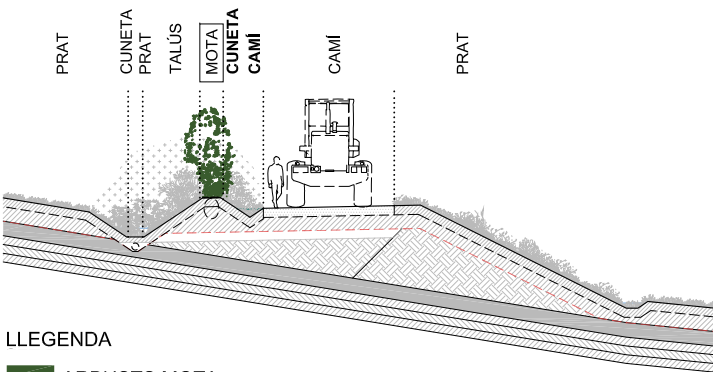


LLEGENDA

- ARBUSTS MOTA
- ARBRES MOTA

ARBUSTS MOTA


S'implantaran alineats a la part superior d' alguna mota properes a entrades o als límits, es plantaran arbustos de port mes gran, cada 1 m seguint una sèrie.

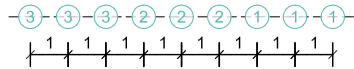

On els números es corresponen a:

- Margalló (*Chamaerops humilis*) d'alçària de 50 a 60cm
- Ullastre (*Olea europaea* var. *Sylvestris*) d'alçària de 60 a 80cm
- Aladern de fulla estreta (*Phillyrea angustifolia*) d'alçària de 60 a 80cm

PLANTA DETALL PLANTACIÓ MOTA

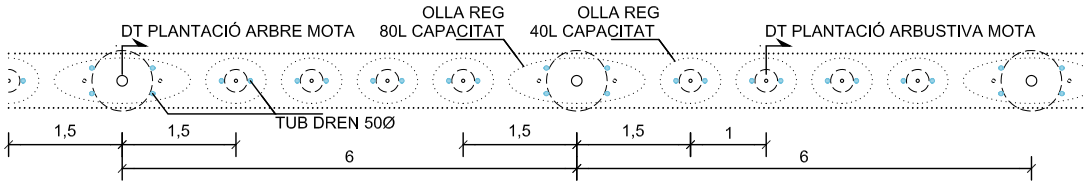

INTENSITAT 1

El mòdul descrit té un total de 9 u d'arbustos. Cada 6 arbustos es deixarà un espai buit sense plantar per trencar puntualment aquesta alineació. Els arbustos es presentaran en contenidor de 10 litres.




INTENSITAT 2

El mòdul descrit té un total de 9 u d'arbustos. En cada mòdul es deixaran tres espais buits sense plantar per baixar la densitat i trencar puntualment aquesta alineació. Els arbustos es presentaran en contenidor de 10 litres.




DETALL PLANTACIÓ ARBUSTIVA MOTA

ESCALA: 1/25

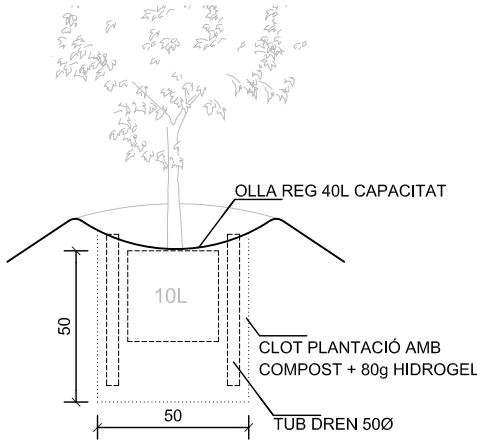


ARBRE MOTA

S'implantaran alineats a la part superior d' alguna mota properes a entrades o als límits, es plantaran cada 6 m seguint dues sèries.

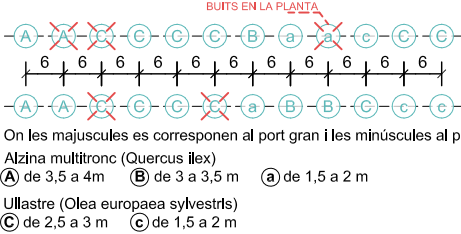

DETALL PLANTACIÓ ARBRE MOTA

ESCALA: 1/25

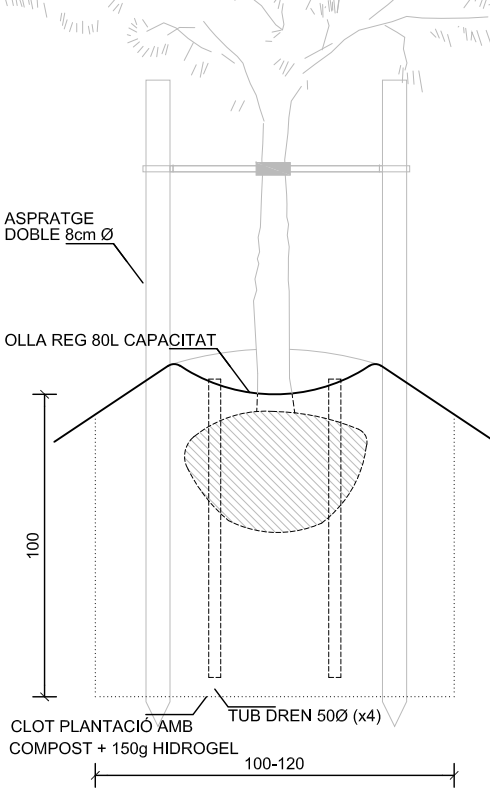

EQUIP REDACTOR

batlleiroig

Joan Rull

Joan Rull

PLANTA ORDENACIÓ VEGETACIÓ. MOTES SINGULARS

Situades a les portes i pròximes als límits.
Plantació lineal d'arbustives en format de contenidor de 10L seguint la mota del camí i aprofitant el sobregruix de terres sobre la impermeabilització.
Hi trobem dues intensitats de plantació. Apareixen buits de plantació d'arbustives a les zones més interiors per tal de reduir la densitat.
En alguns camins també hi ha plantacions lineals d'arbrat amb port gran i petit.

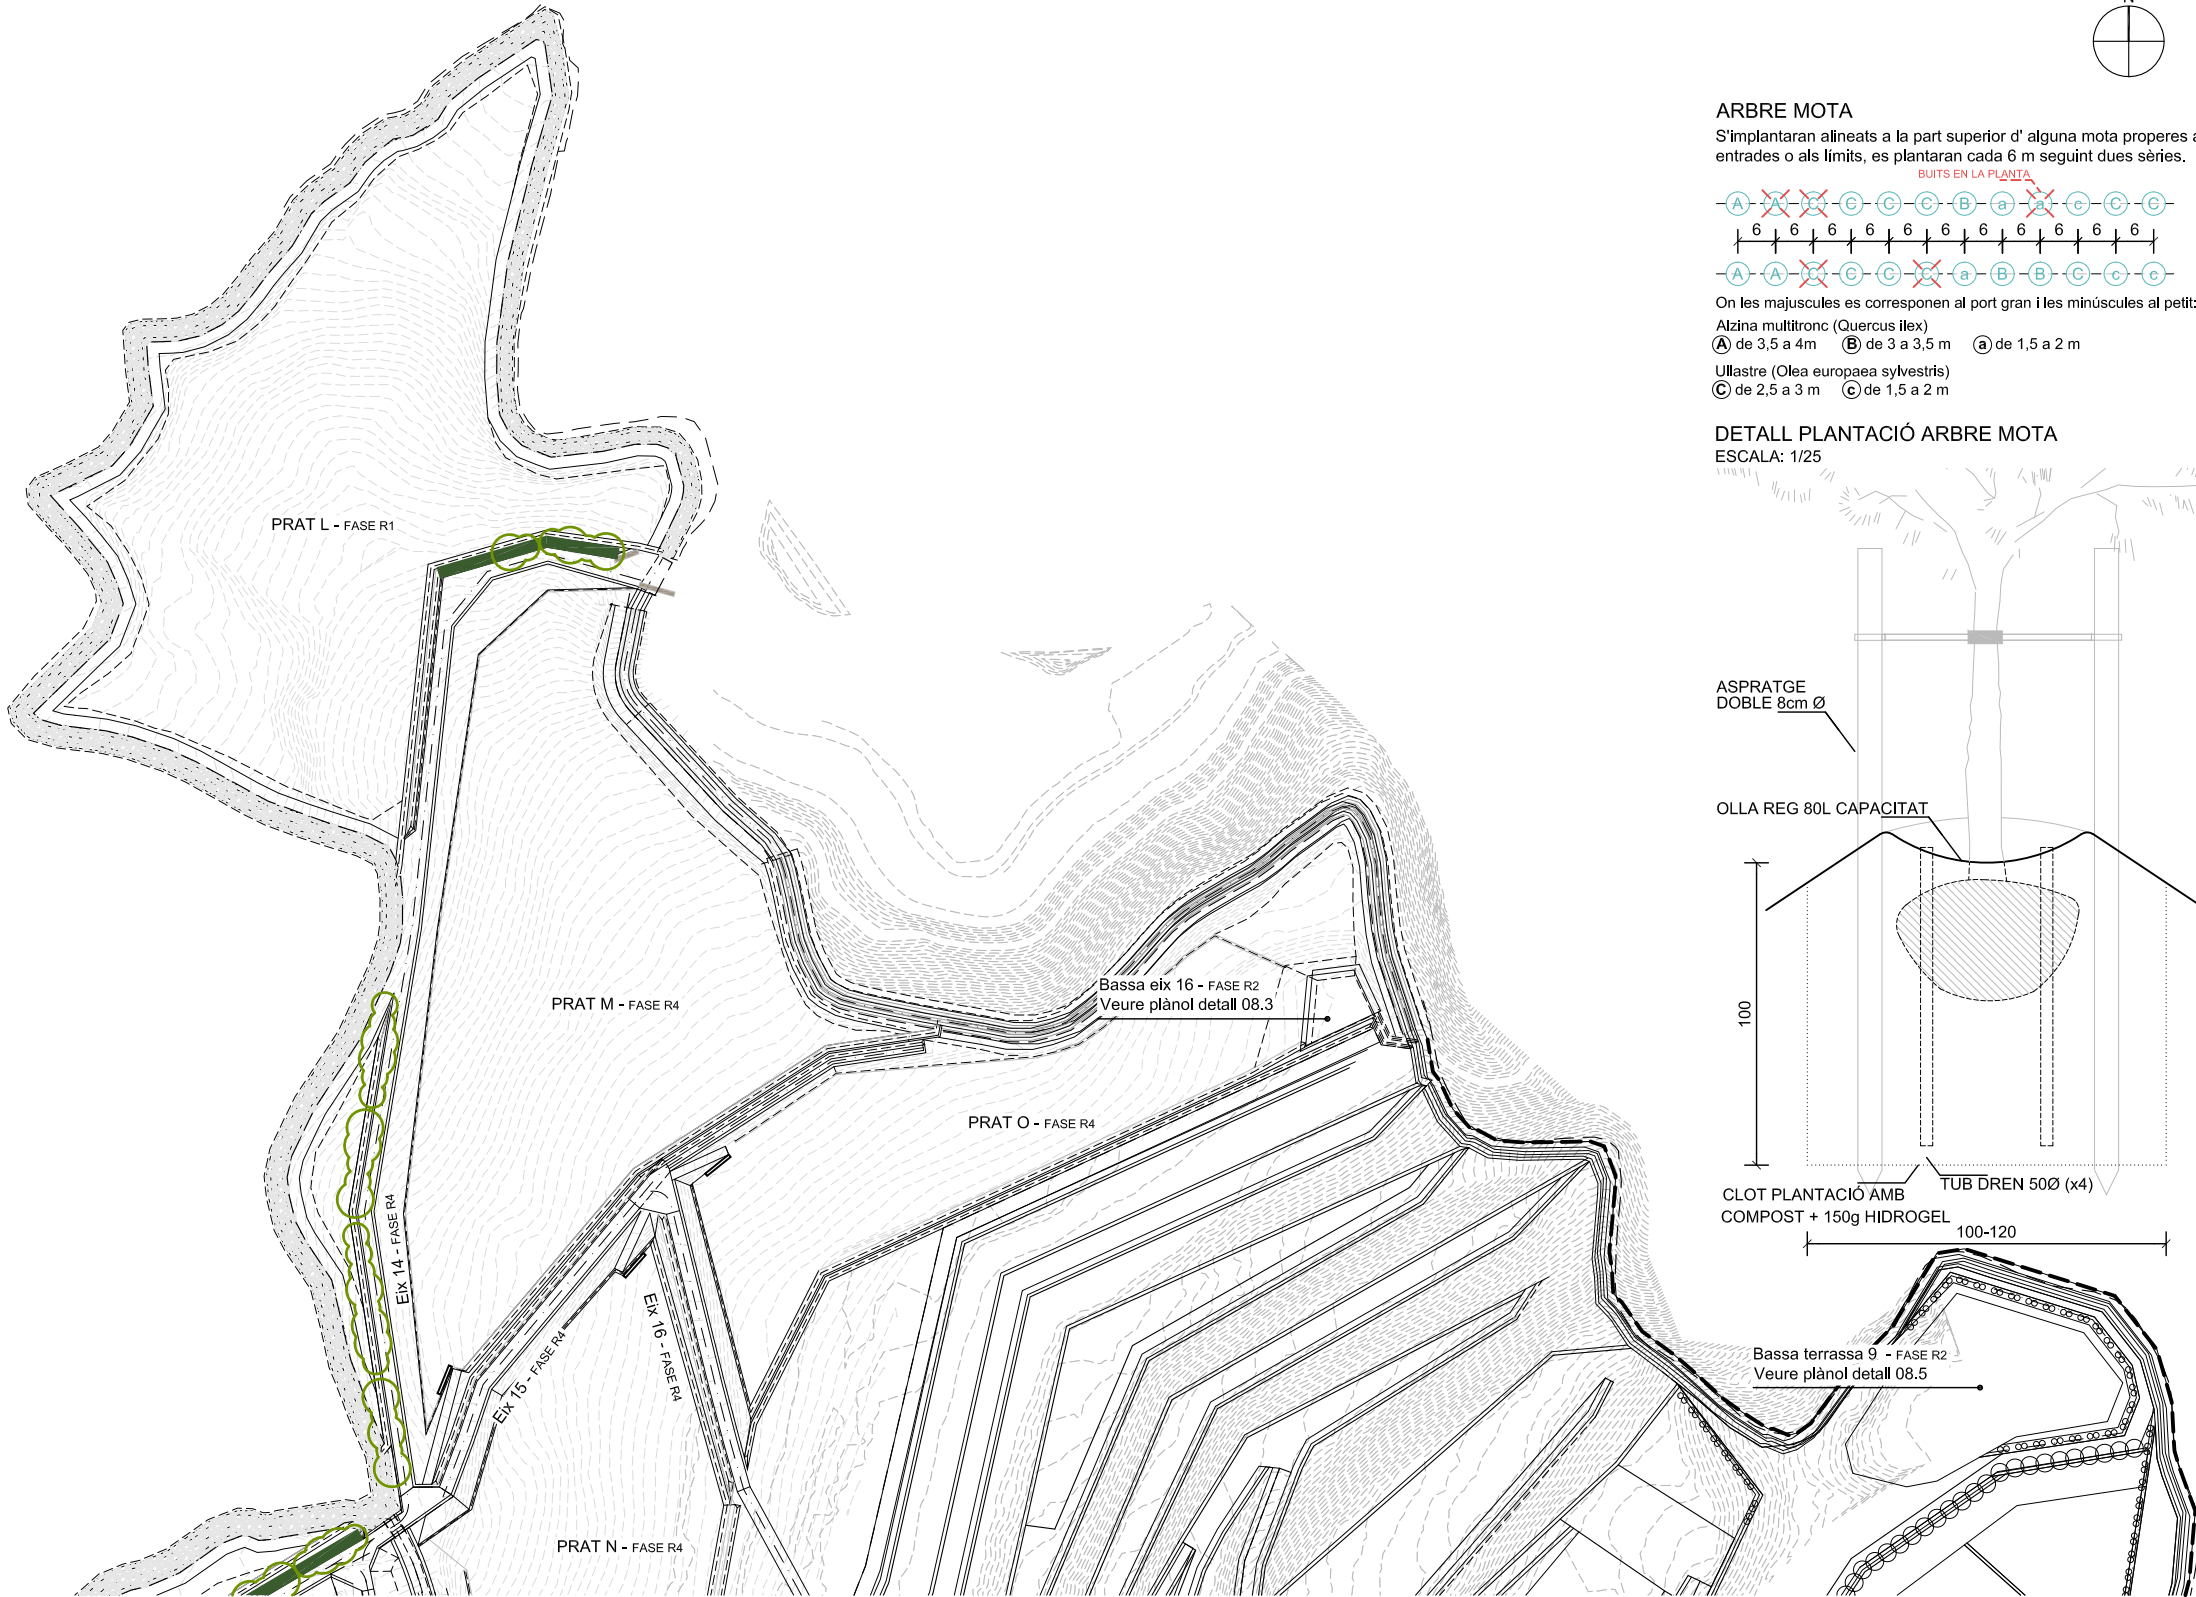


ARBRE MOTA
S'implantaran alineats a la part superior d' alguna mota properes a entrades o als límits, es plantaran cada 6 m seguint dues sèries.

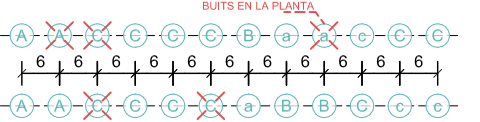


On les majúscules es corresponen al port gran i les minúscules al petit:
Alzina multitronc (Quercus ilex)
A de 3,5 a 4m B de 3 a 3,5 m a de 1,5 a 2 m
Ullastre (Olea europaea sylvestris)
C de 2,5 a 3 m c de 1,5 a 2 m

DETALL PLANTACIÓ ARBRE MOTA
ESCALA: 1/25

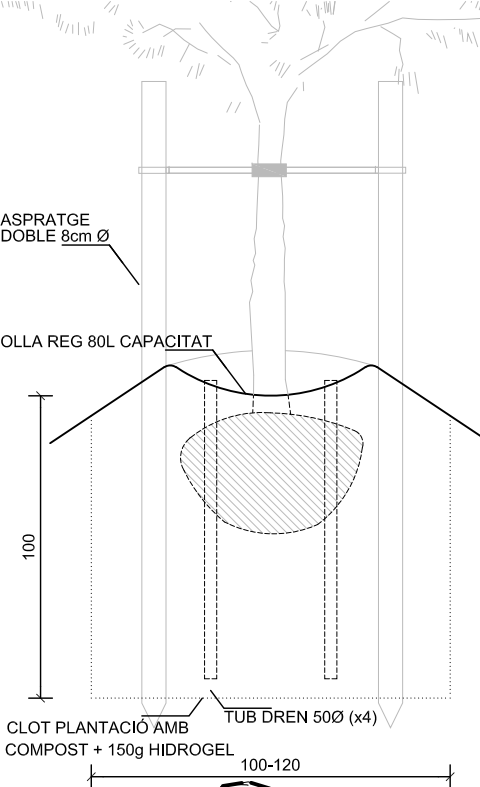


SECCIÓ DETALL

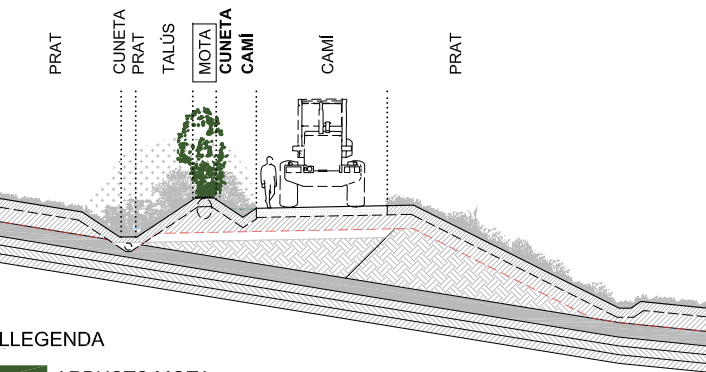

LLEENDA
ARBUSTS MOTA
ARBRES MOTA


ARBUSTS MOTA

S'implantaran alineats a la part superior d' alguna mota properes a entrades o als límits, es plantaran arbustos de port mes gran, cada 1 m seguint una sèrie.

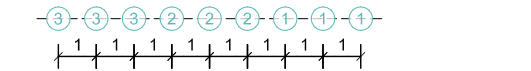

On els números es corresponen a:
1. Margalló (Chamaerops humilis) d'alçària de 50 a 60cm
2. Ullastre (Olea europaea var. Sylvestris) d'alçària de 60 a 80cm
3. Aladern de fulla estreta (Phillyrea angustifolia) d'alçària de 60 a 80cm

PLANTA DETALL PLANTACIÓ MOTA

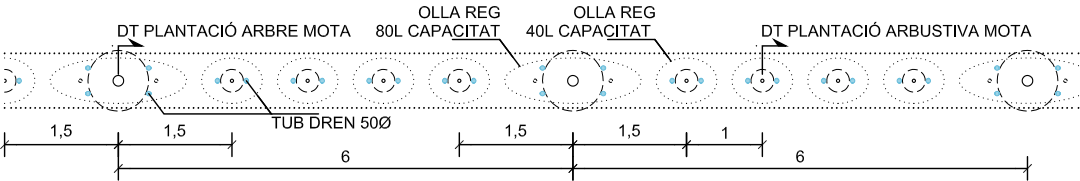

INTENSITAT 1

El mòdul descrit té un total de 9 u d'arbustos. Cada 6 arbustos es deixarà un espai buit sense plantar per trencar puntualment aquesta alineació. Els arbustos es presentaran en contenidor de 10 litres.




INTENSITAT 2

El mòdul descrit té un total de 9 u d'arbustos. En cada mòdul es deixaran tres espais buits sense plantar per baixar la densitat i trencar puntualment aquesta alineació. Els arbustos es presentaran en contenidor de 10 litres.




DETALL PLANTACIÓ ARBUSTIVA MOTA

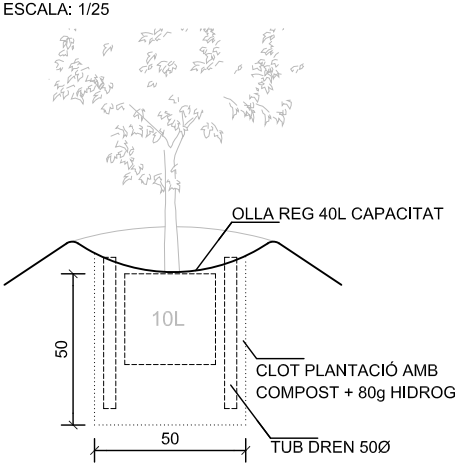




PLANTA ORDENACIÓ VEGETACIÓ. TALÚS

Plantació lineal d'herbàcies, d'arbustives i tapitzants en format "forestpot" seguint els biorrotlles i aprofitant el seu potencial de retenció i d'infiltració hídrica. Els biorrotlles també tenen la funció de reduir la competència amb les herbàcies existents. Apareixen buits de plantació a les zones on no s'han col·locat els biorrotlles per tal de reduir la densitat.

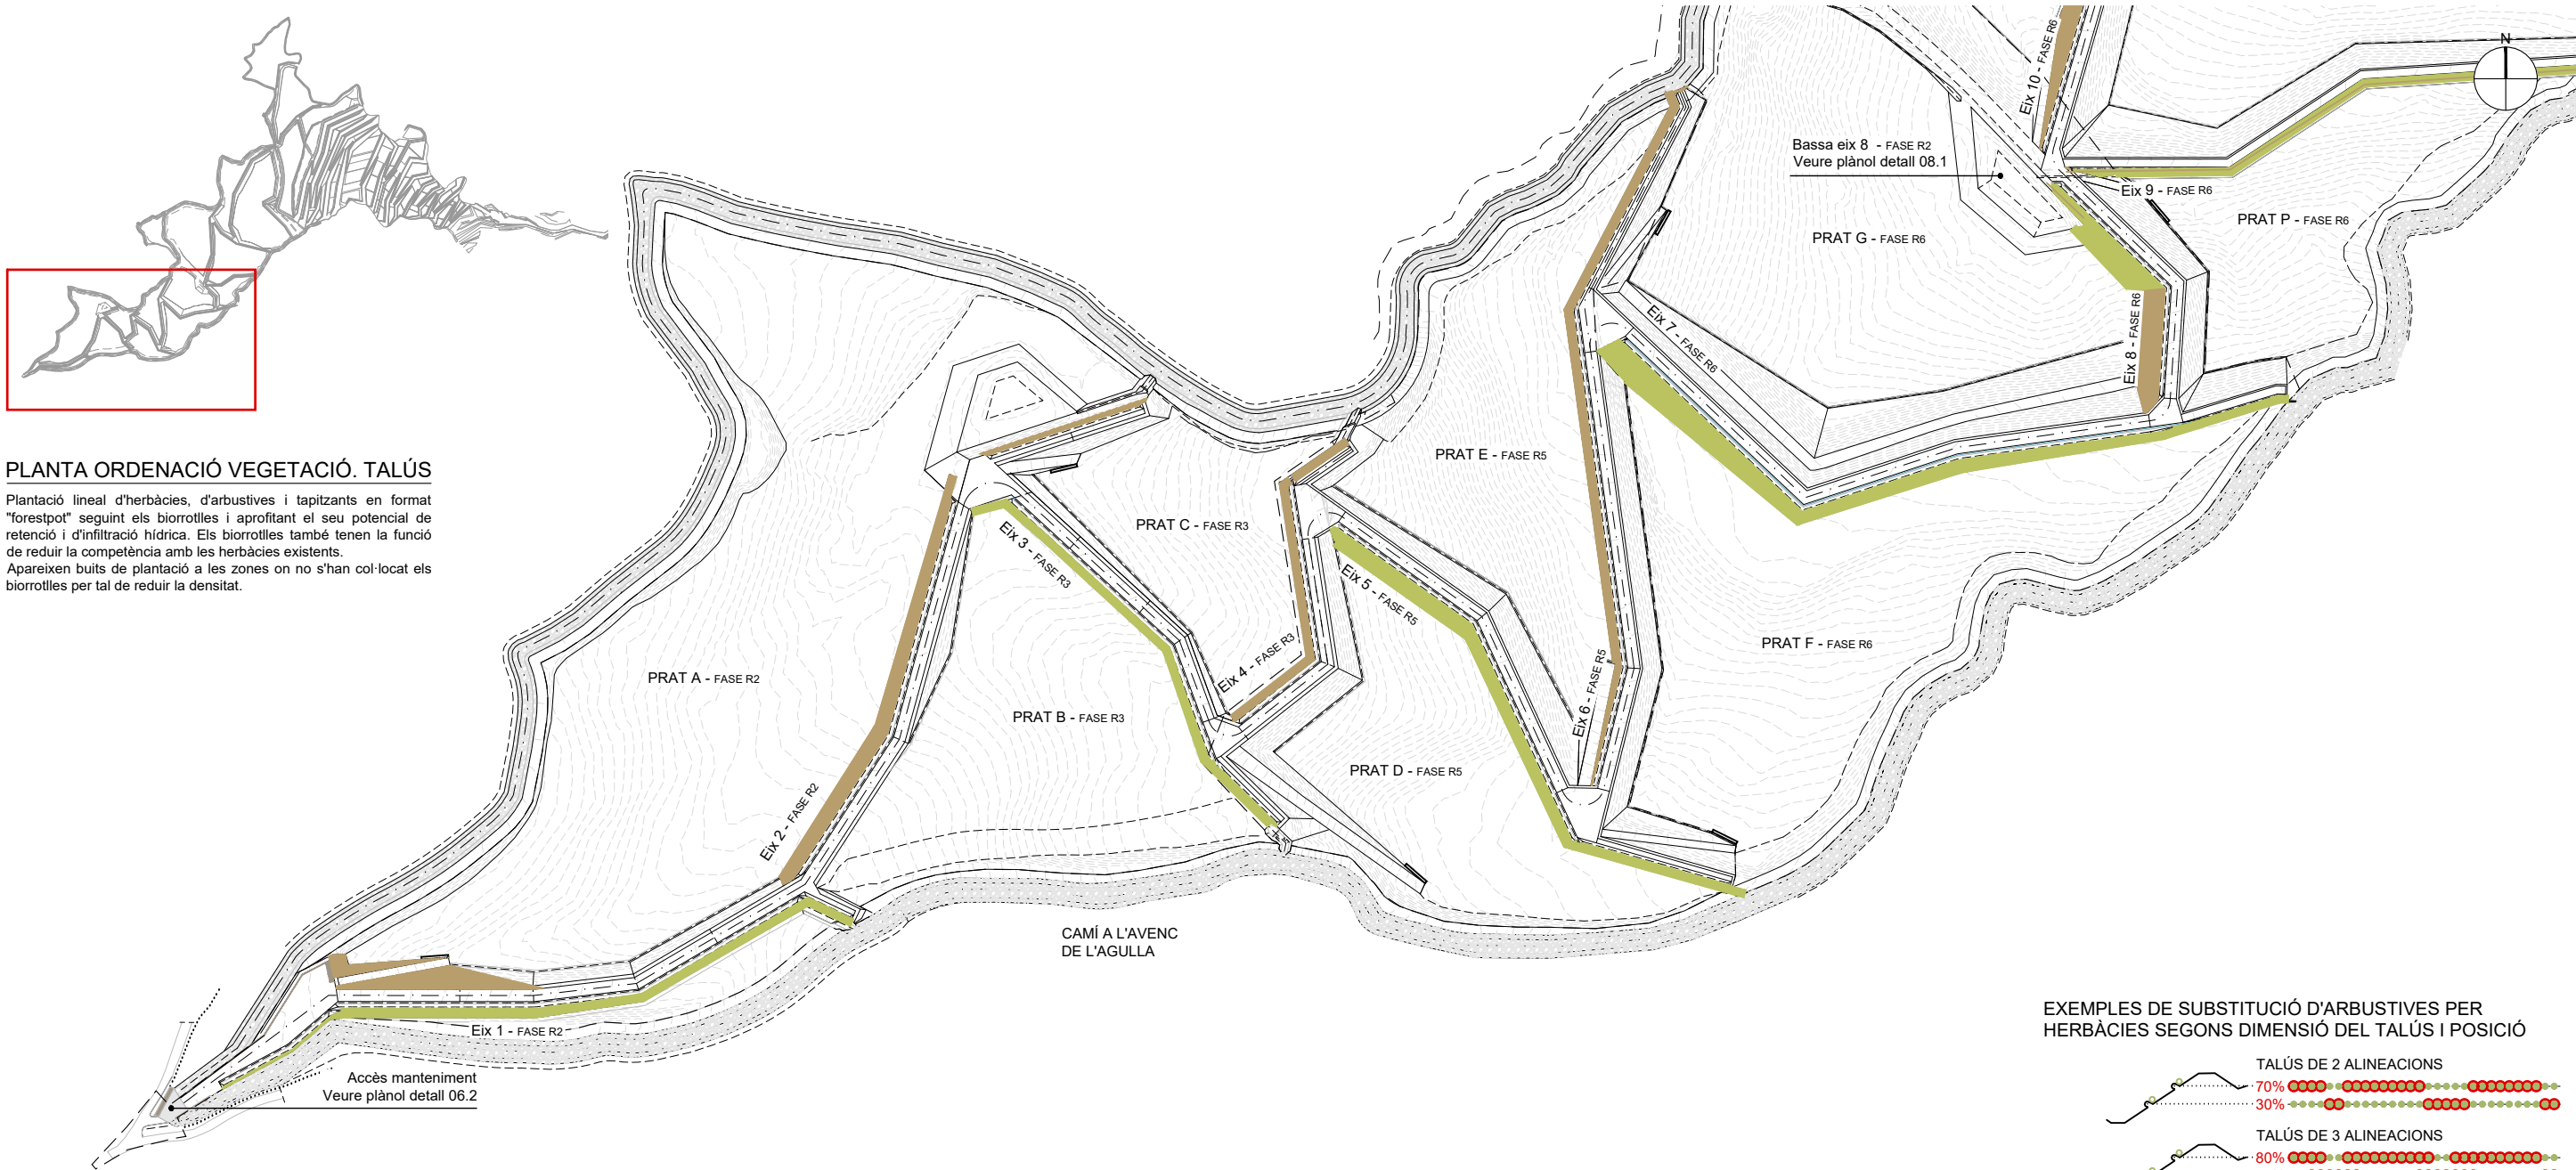

EXEMPLES DE SUBSTITUCIÓ D'ARBUSTIVES PER HERBÀCIES SEGONS DIMENSIO DEL TALÚ I POSICIÓ

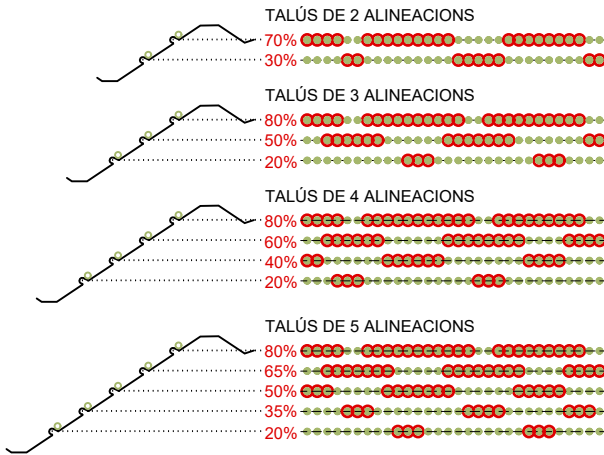


INTRODUCCIÓ PLANTACIÓ D'ESPÈCIES HERBÀCIES (50%)

S'introduiran agrupacions de les següents espècies herbàcies en substitució de les arbustives indicades en els marcs de plantació. En l'alineació superior del talús, les herbàcies dominaran la plantació en un 60% respecte de les arbustives. Aquesta proporció s'anirà reduint escaladament fins a la última alineació, que tindrà un 10% d'herbàcies respecte de les arbustives.

- Albellatge (*Hyparrhenia hirta*)
- Festuca blava (*Festuca glauca*)
- Botja blanca (*Dorycnium pentaphyllum*)

SECCIÓ DETALL

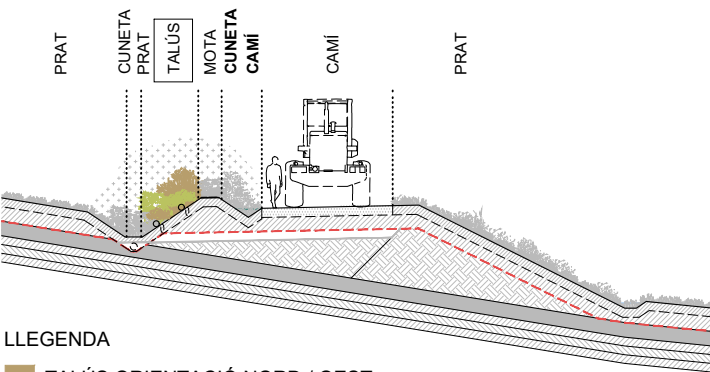

- LLEENDA
- TALÚS ORIENTACIÓ NORD / OEST
 - TALÚS ORIENTACIÓ SUD / EST


TALÚS ORIENTACIÓ N/O

- LLENTISCLE (*Pistacia lentiscus*)
- ARBOCAR (*Arbutus Unedo*)
- COSCOLL (*Quercus coccifera*)
- MARFULL (*Viburnum tinus*)
- ALADERN (*Rhamnus alaternus*)


TALÚS ORIENTACIÓ S/E

- LLENTISCLE (*Pistacia lentiscus*)
- ALADERN DE FULLA ESTRETA (*Phillyrea angustifolia*)
- ARÇOT (*Rhamnus lyciodes*)
- CÀDEC (*Juniperus oxycedrus*)
- ROMANÍ (*Rosmarinus officinalis*)
- OLIVERA (*Olea europaea*)

SERIE BIORROTLLS 1-2-1-3


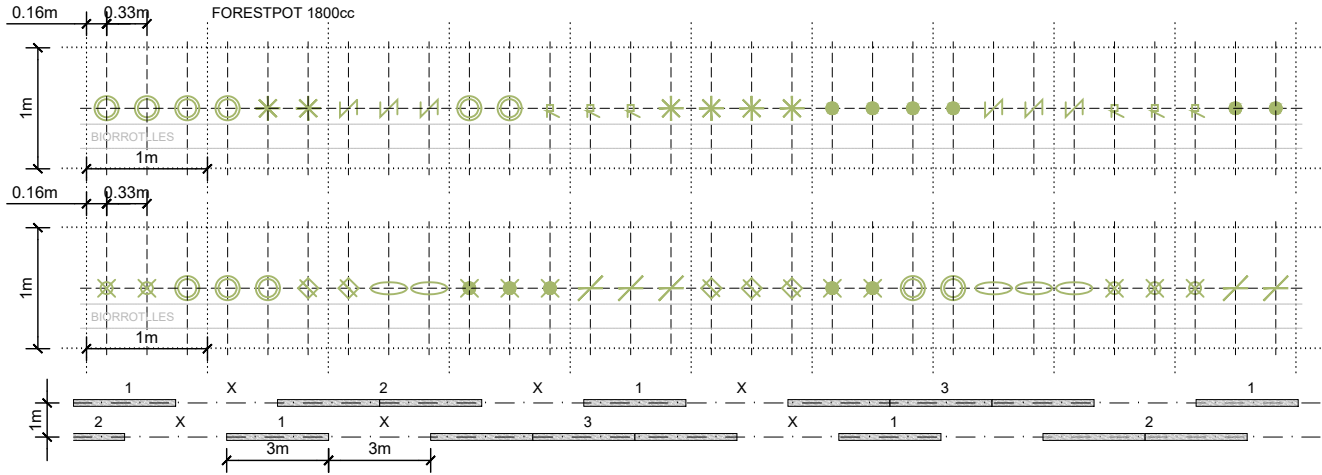


DETALL PLANTACIÓ FORESTPOT ESCALA: 1/25

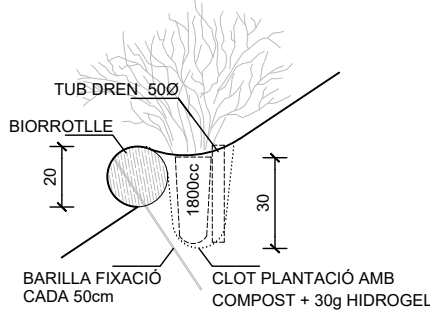

PLANTA ORDENACIÓ VEGETACIÓ. TALÚS

Plantació lineal d'herbàcies, d'arbustives i tapitzants en format "forestpot" seguint els biorrotlles i aprofitant el seu potencial de retenció i d'infiltració hídrica. Els biorrotlles també tenen la funció de reduir la competència amb les herbàcies existents. Apareixen buits de plantació a les zones on no s'han col·locat els biorrotlles per tal de reduir la densitat.

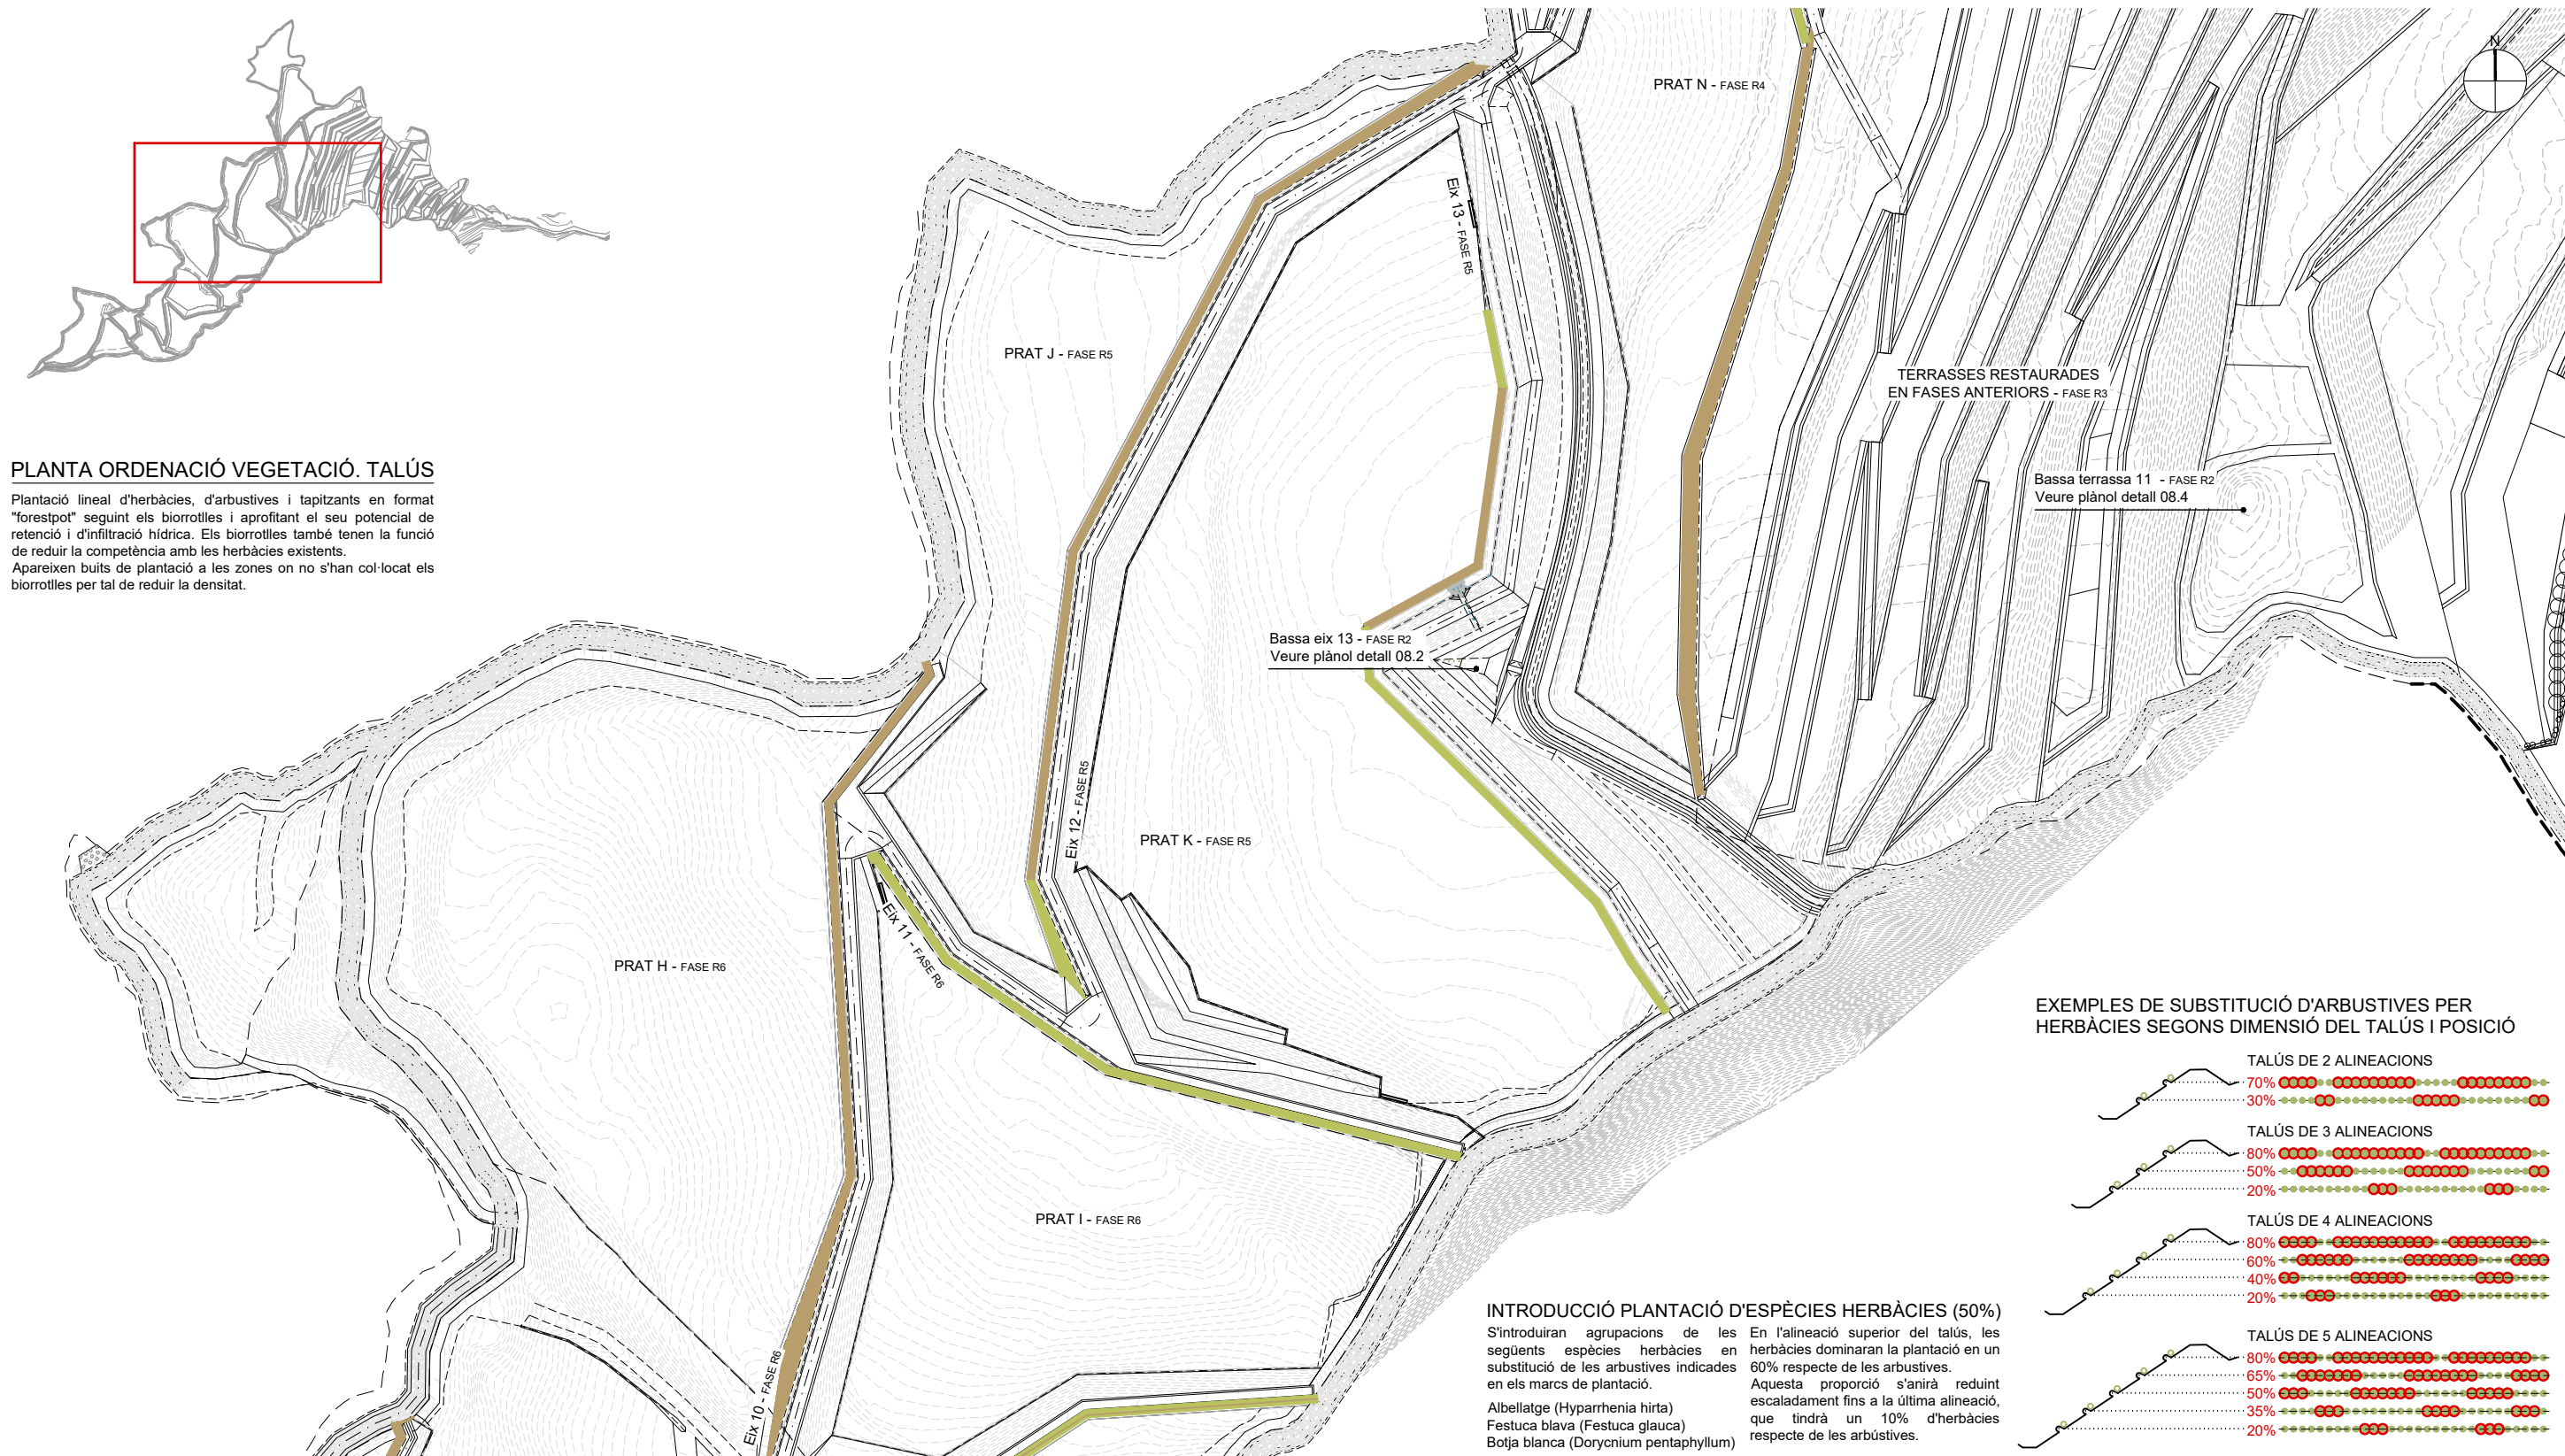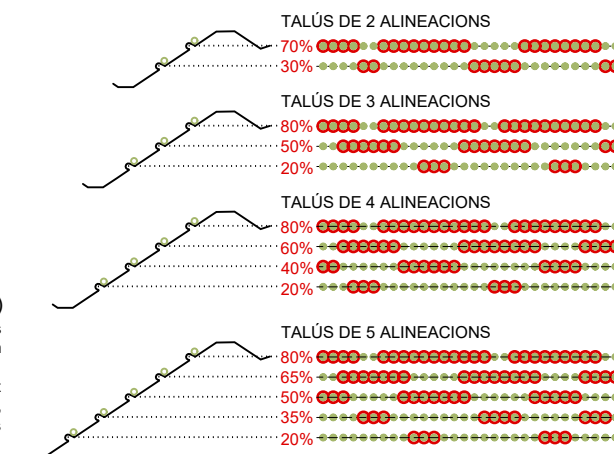EXEMPLES DE SUBSTITUCIÓ D'ARBUSTIVES PER
HERBÀCIES SEGONS DIMENSIO DEL TALÚS I POSICIÓ


INTRODUCCIÓ PLANTACIÓ D'ESPÈCIES HERBÀCIES (50%)

S'introduiran agrupacions de les següents espècies herbàcies en substitució de les arbustives indicades en els marcs de plantació.

En l'alineació superior del talús, les herbàcies dominaran la plantació en un 60% respecte de les arbustives. Aquesta proporció s'anirà reduint escaladament fins a la última alineació, que tindrà un 10% d'herbàcies respecte de les arbustives.

Albellatge (*Hyparrhenia hirta*)
Festuca blava (*Festuca glauca*)
Botja blanca (*Dorycnium pentaphyllum*)

SECCIÓ DETALL

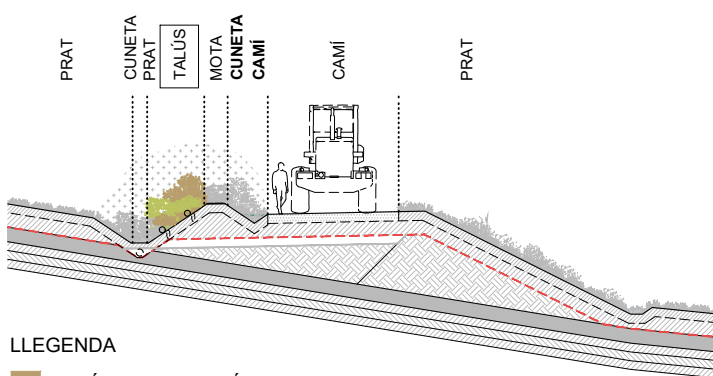

LLEENDA

TALÚS ORIENTACIÓ NORD / OEST

TALÚS ORIENTACIÓ SUD / EST



TALÚS ORIENTACIÓ N/O

- LLENTISCLE (*Pistacia lentiscus*)
- ARBOCAR (*Arbutus unedo*)
- COSCOLL (*Quercus coccifera*)
- MARFULL (*Viburnum tinus*)
- ALADERN (*Rhamnus alaternus*)

TALÚS ORIENTACIÓ S/E

- LLENTISCLE (*Pistacia lentiscus*)
- ALADERN DE FULLA ESTRETA (*Phillyrea angustifolia*)
- ARÇOT (*Rhamnus lyciodes*)
- CÀDEC (*Juniperus oxycedrus*)
- ROMANÍ (*Rosmarinus officinalis*)
- OLIVERA (*Olea europaea*)


SERIE BIORROTLLS 1-2-1-3

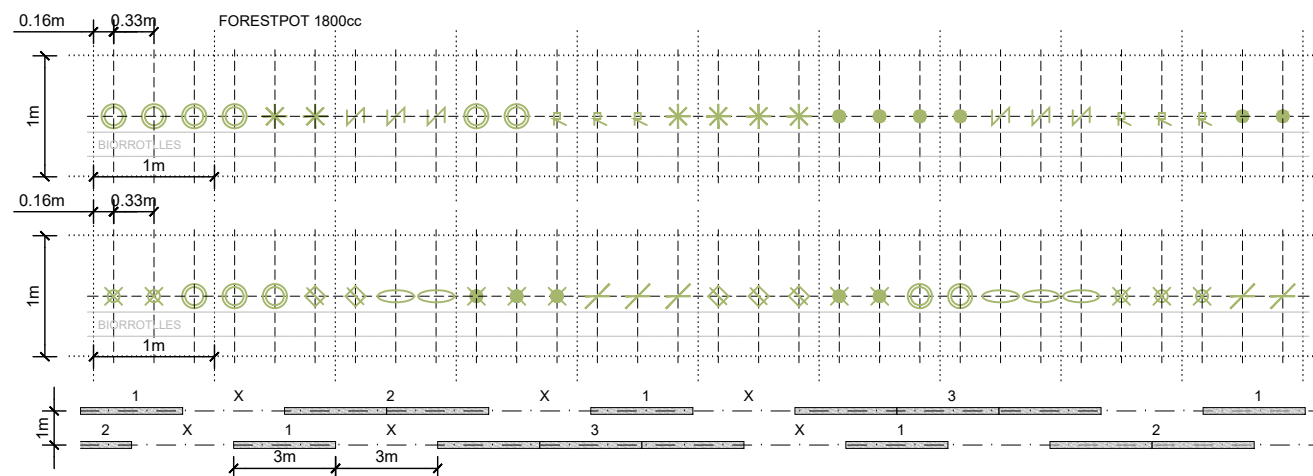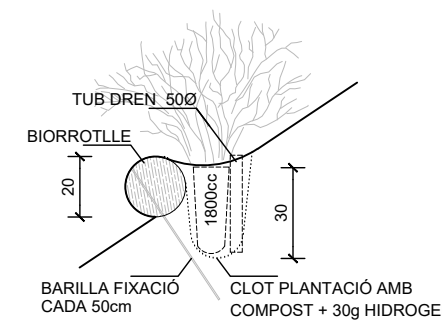DETALL PLANTACIÓ FORESTPOT
ESCALA: 1/25



PLANTA ORDENACIÓ VEGETACIÓ. TALÚS


Plantació lineal d'herbàcies, d'arbustives i tapitzants en format "forestpot" seguint els biorrotlles i aprofitant el seu potencial de retenció i d'infiltració hídrica. Els biorrotlles també tenen la funció de reduir la competència amb les herbàcies existents. Apareixen buits de plantació a les zones on no s'han col·locat els biorrotlles per tal de reduir la densitat.

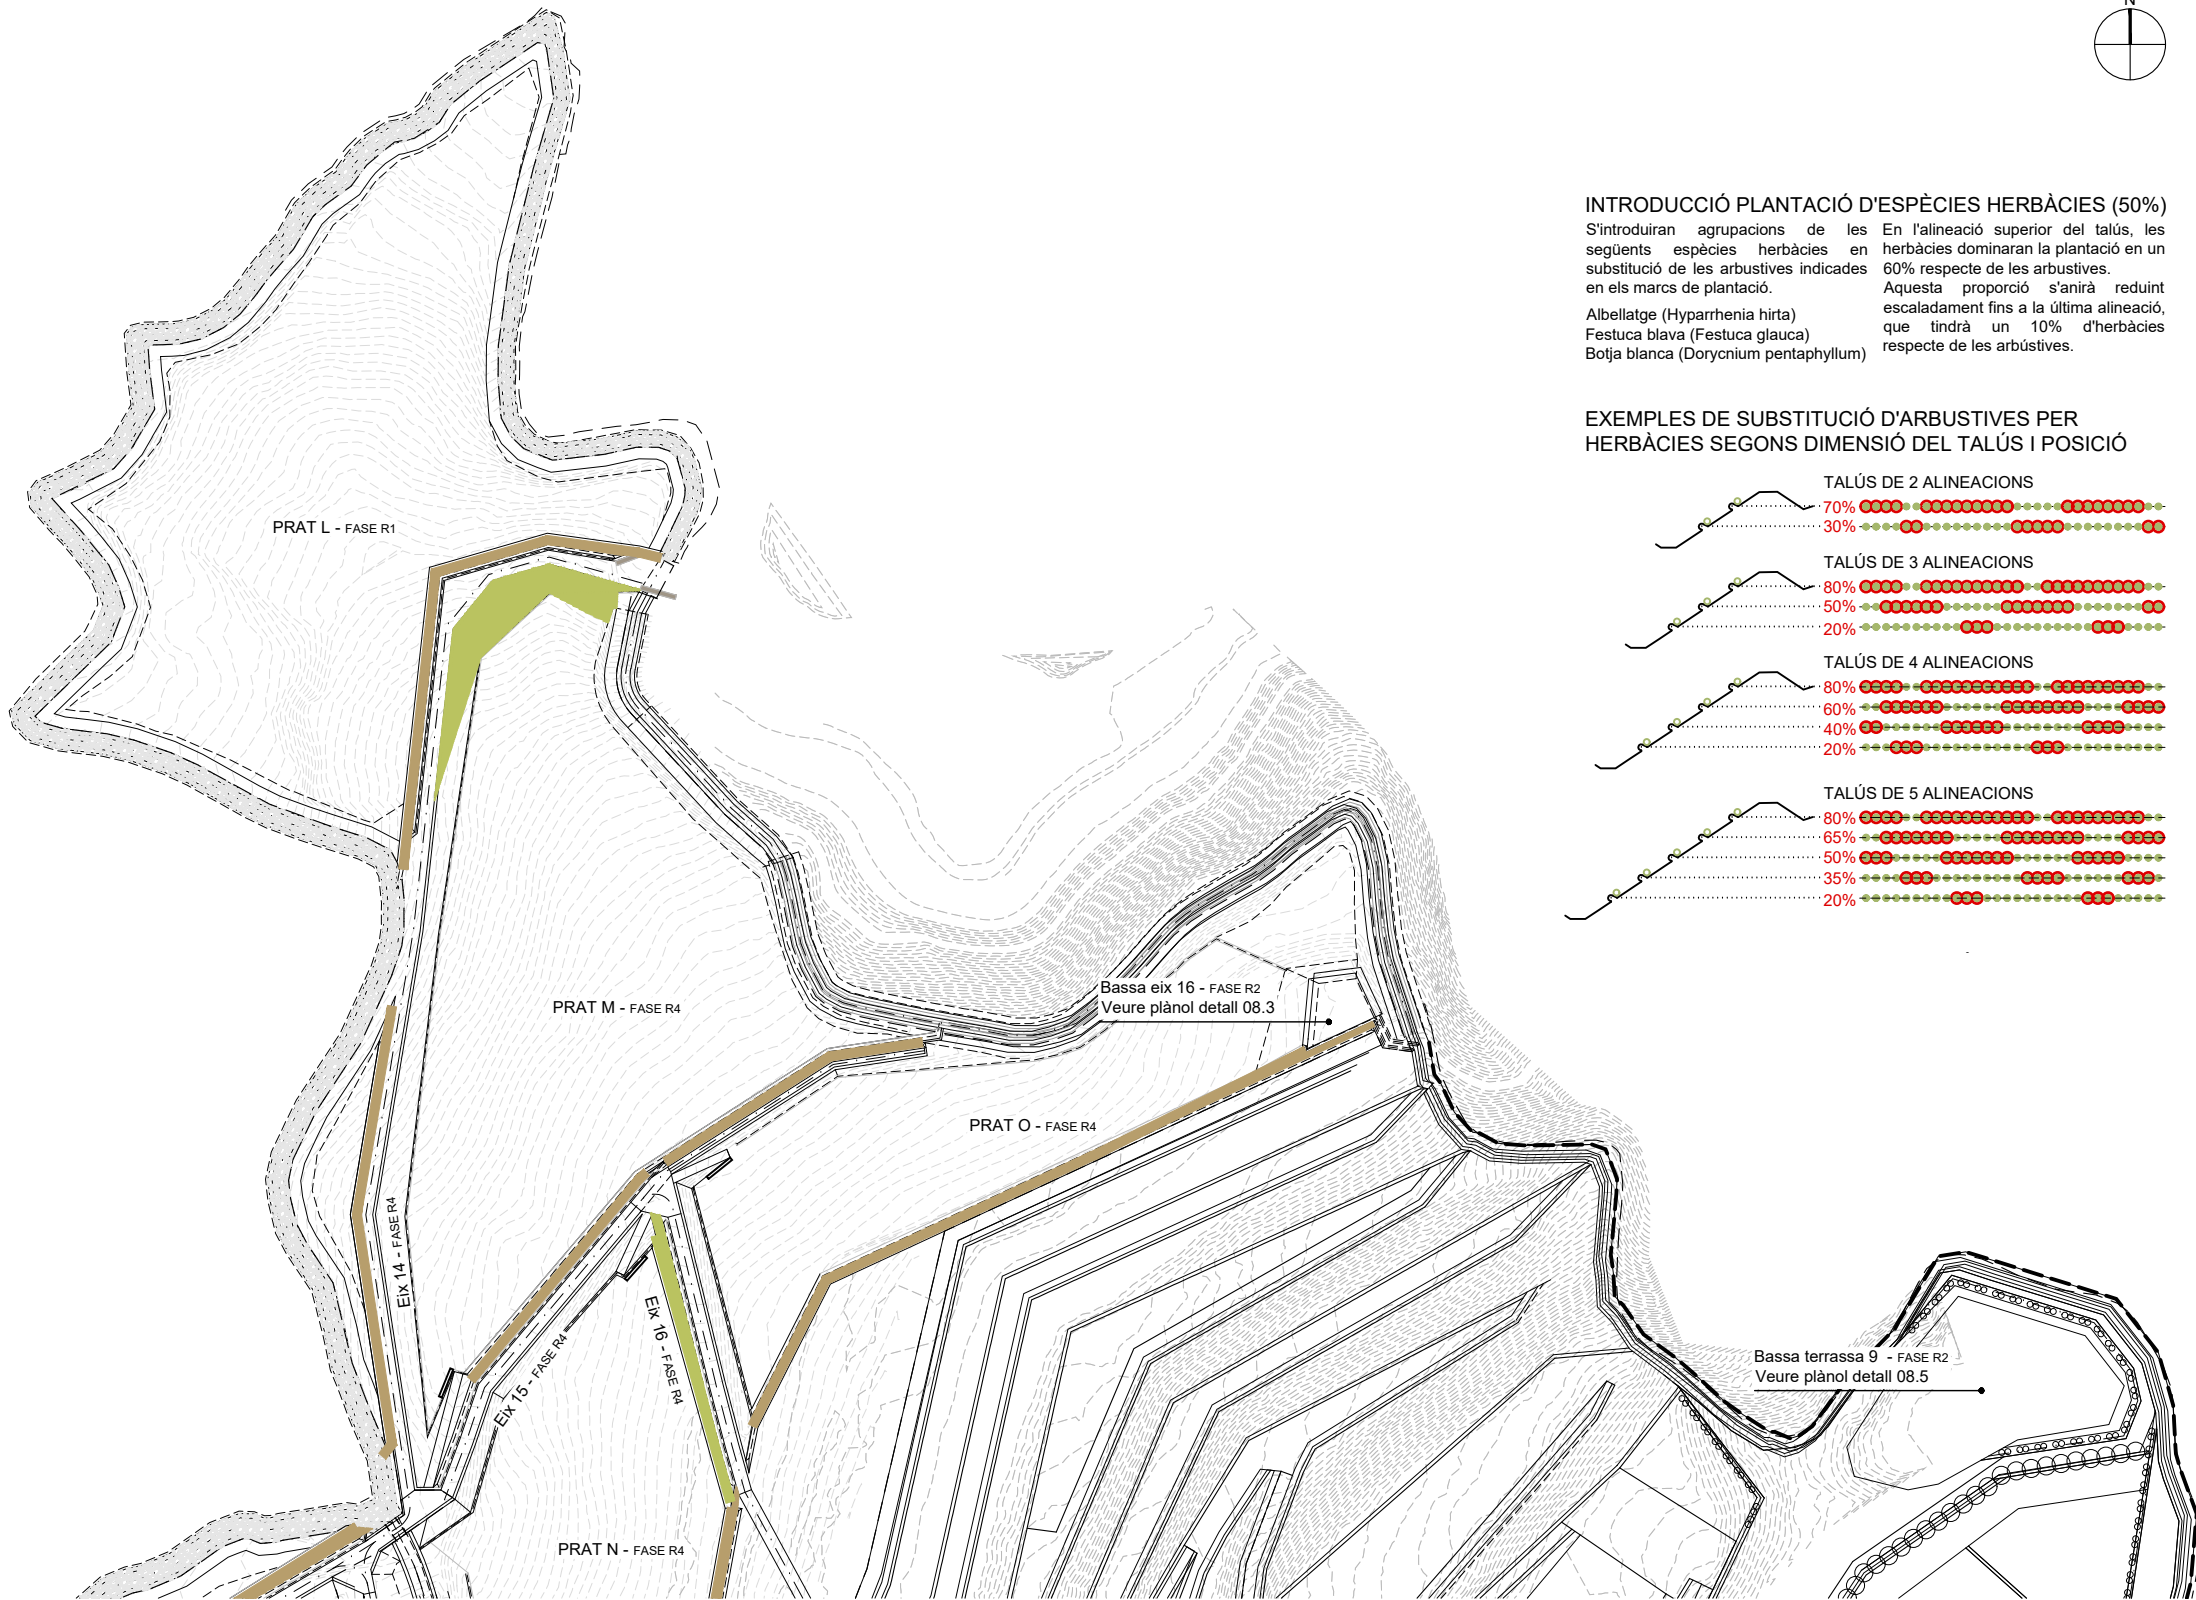


INTRODUCCIÓ PLANTACIÓ D'ESPÈCIES HERBÀCIES (50%)
S'introduiran agrupacions de les següents espècies herbàcies en substitució de les arbustives indicades en els marcs de plantació.
Albellatge (*Hyparrhenia hirta*)
Festuca blava (*Festuca glauca*)
Botja blanca (*Dorycnium pentaphyllum*)

En l'alineació superior del talús, les herbàcies dominaran la plantació en un 60% respecte de les arbustives. Aquesta proporció s'anirà reduint escaladament fins a la última alineació, que tindrà un 10% d'herbàcies respecte de les arbustives.

EXEMPLES DE SUBSTITUCIÓ D'ARBUSTIVES PER HERBÀCIES SEGONS DIMENSIÓ DEL TALÚS I POSICIÓ

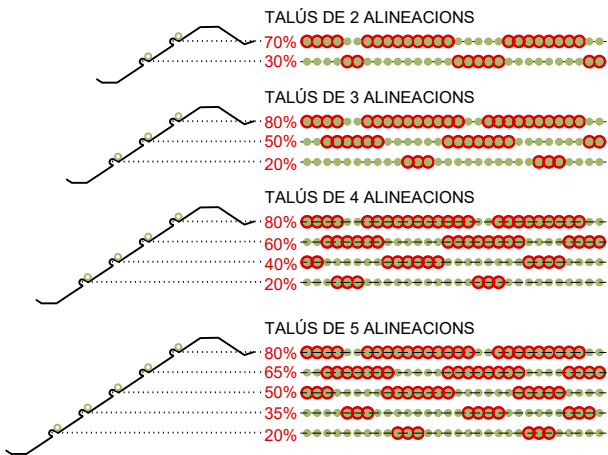

SECCIÓ DETALL

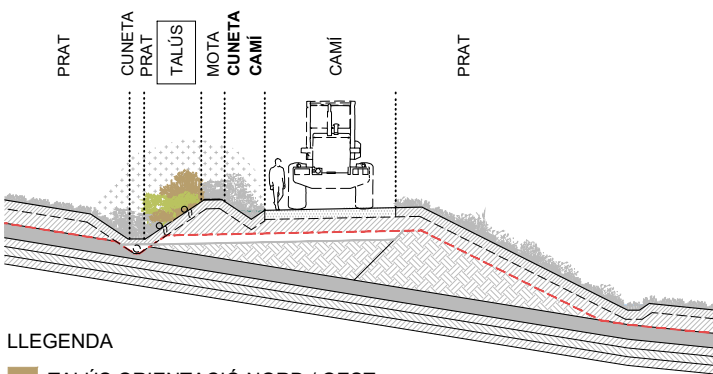

LLEENDA

- TALÚS ORIENTACIÓ NORD / OEST
- TALÚS ORIENTACIÓ SUD / EST


TALÚS ORIENTACIÓ N/O

- LLENTISCLE (*Pistacia lentiscus*)
- ARBOCAR (*Arbutus Unedo*)
- COSCOLL (*Quercus coccifera*)
- MARFULL (*Viburnum tinus*)
- ALADERN (*Rhamnus alaternus*)


TALÚS ORIENTACIÓ S/E

- LLENTISCLE (*Pistacia lentiscus*)
- ALADERN DE FULLA ESTRETA (*Phillyrea angustifolia*)
- ARÇOT (*Rhamnus lyciodes*)
- CÀDEC (*Juniperus oxycedrus*)
- ROMANÍ (*Rosmarinus officinalis*)
- OLIVERA (*Olea europaea*)

SERIE BIORROTILLES 1-2-1-3

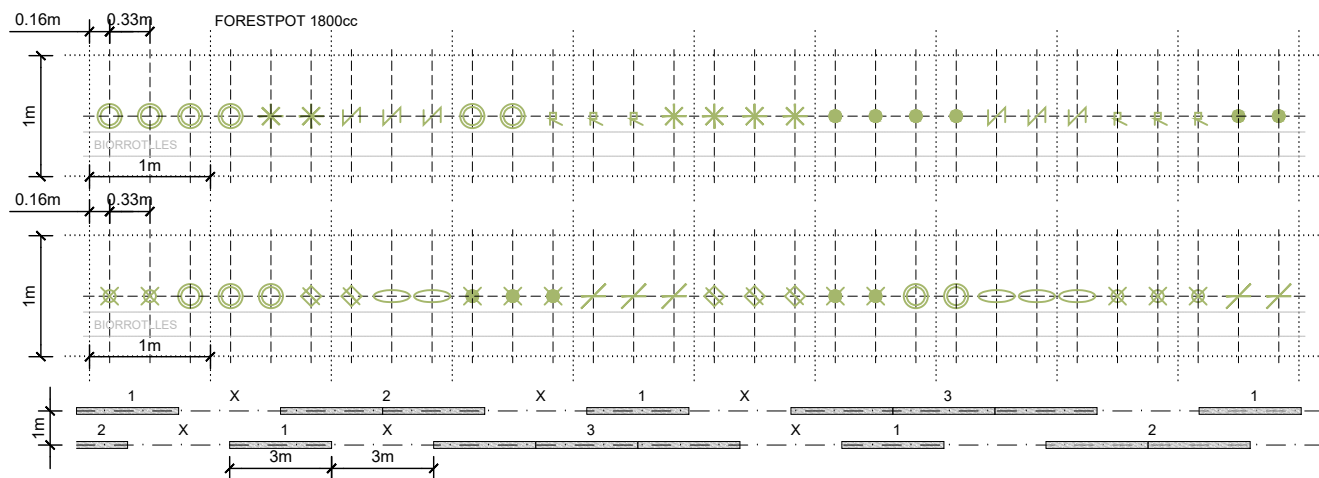


DETALL PLANTACIÓ FORESTPOT

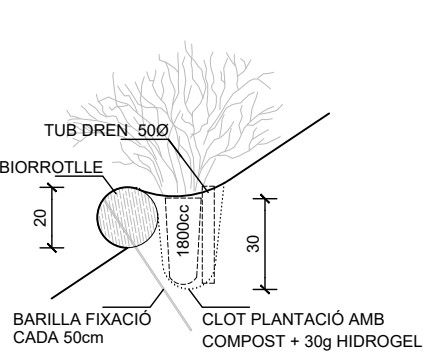




PLANTA ORDENACIÓ VEGETACIÓ. CUNETA PRAT

Plantació lineal d'arbustives i tapitzants en format "forestpot" seguint la cuneta del peu de talús i aprofitant el seu potencial de retenció i d'infiltració hídrica. Hi trobem dues intensitats de plantació. Apareixen buits de plantació a les zones més interiors per tal de reduir la densitat. A la cuneta col·loquem agrupacions de pedra per frenar l'aigua i augmentar la infiltració.

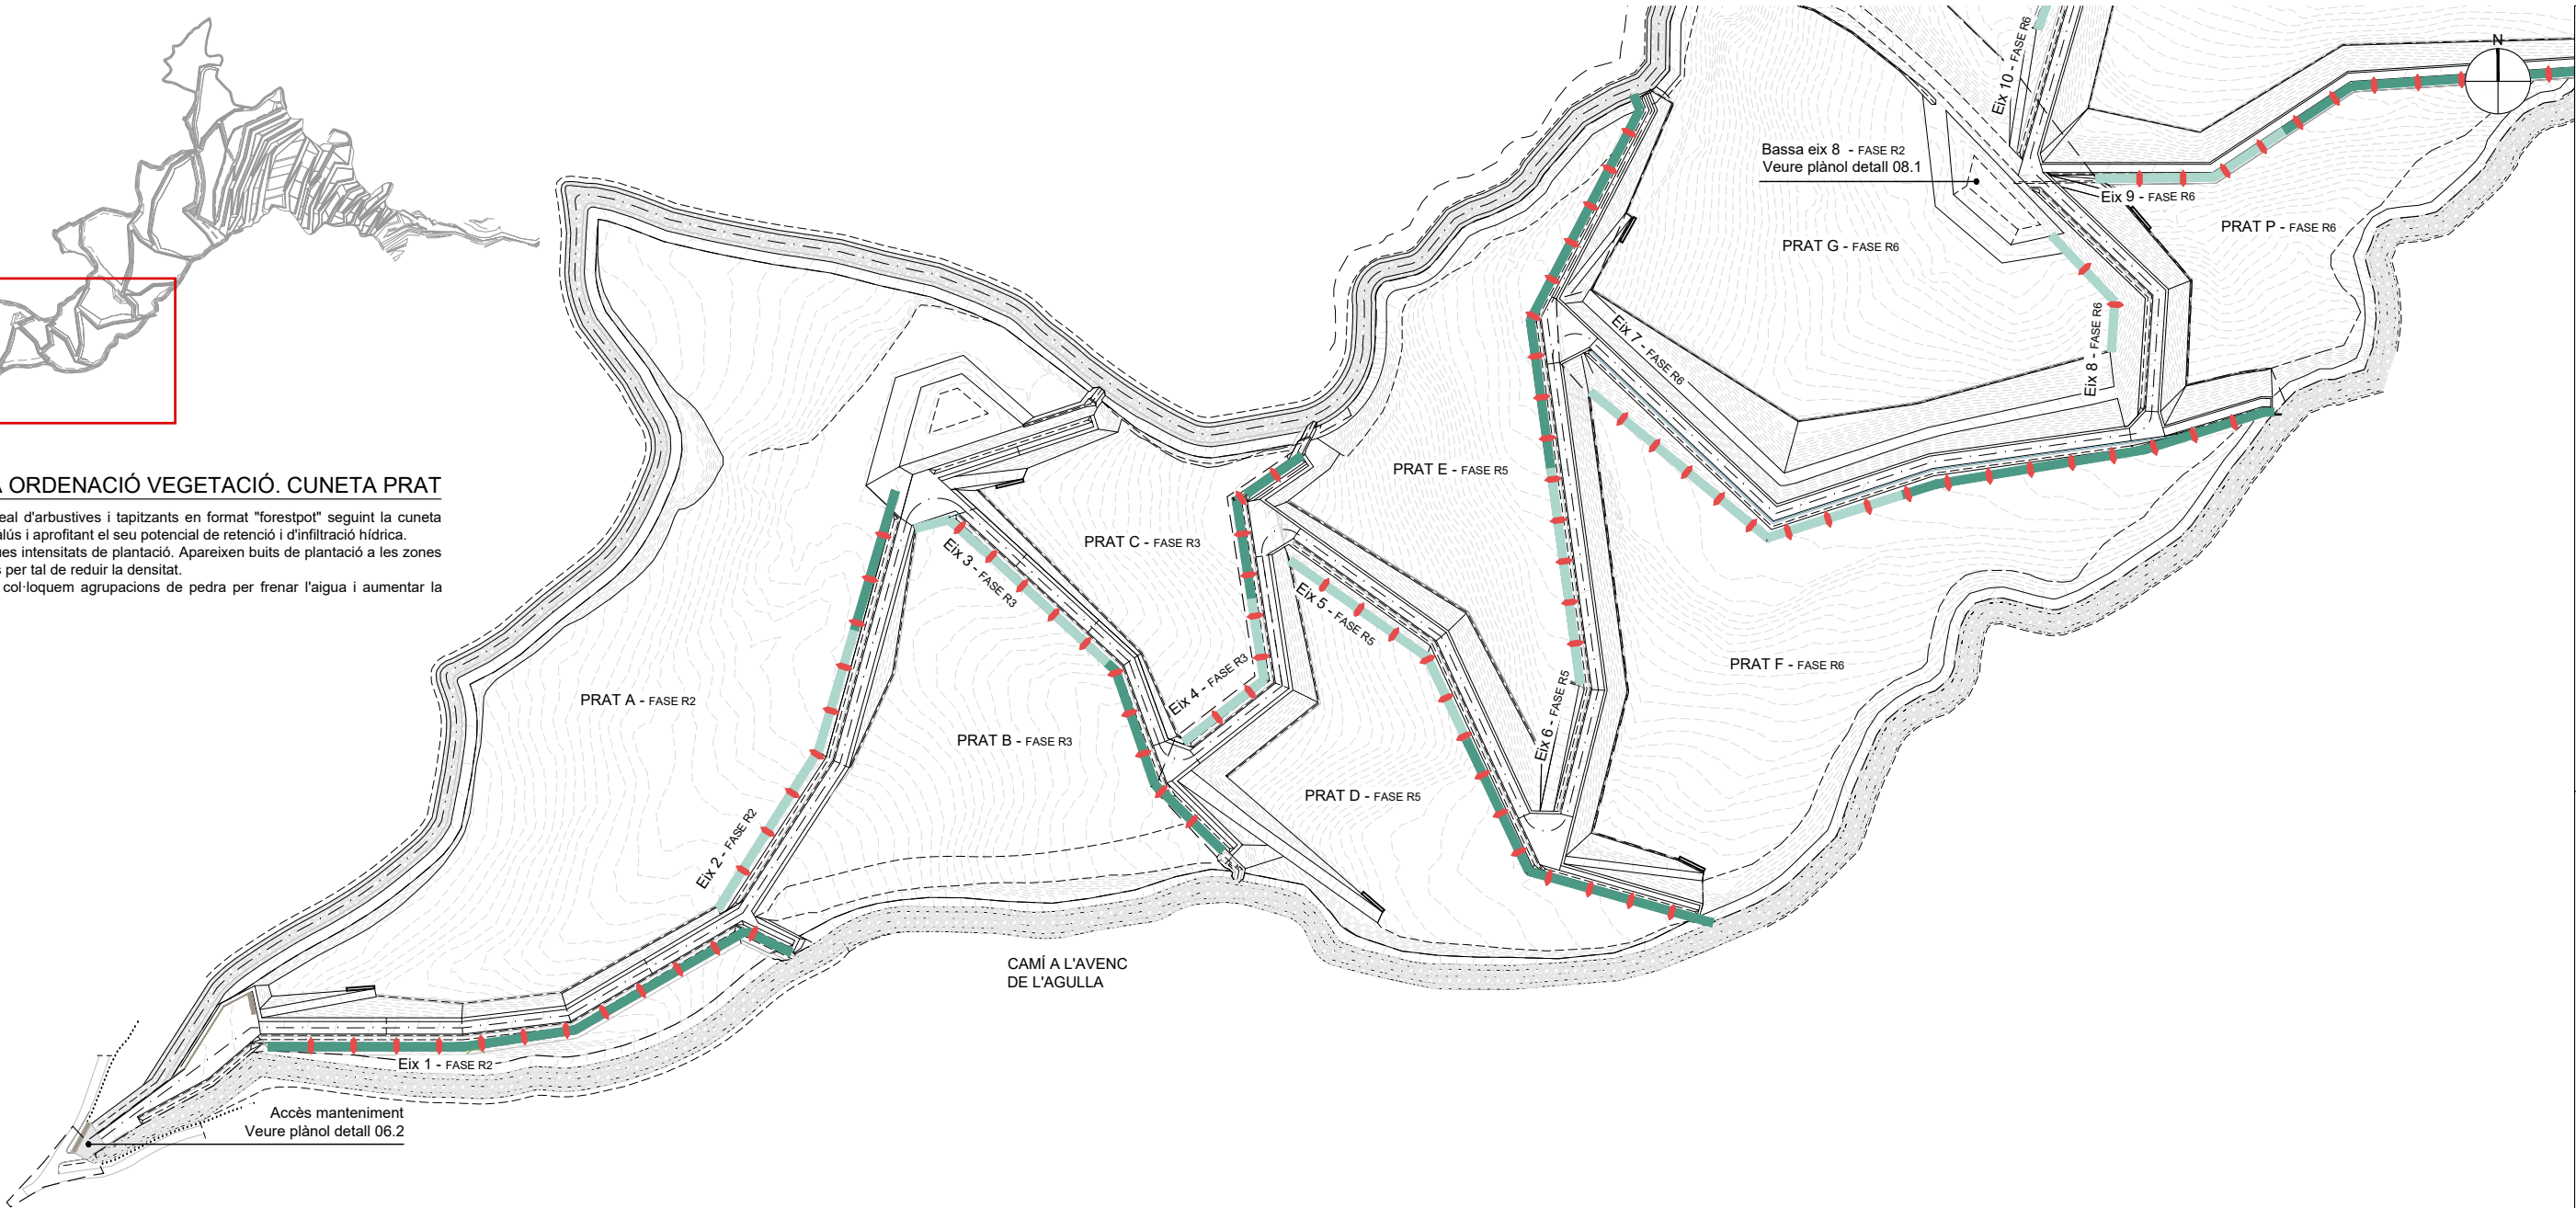

SECCIÓ DETALL

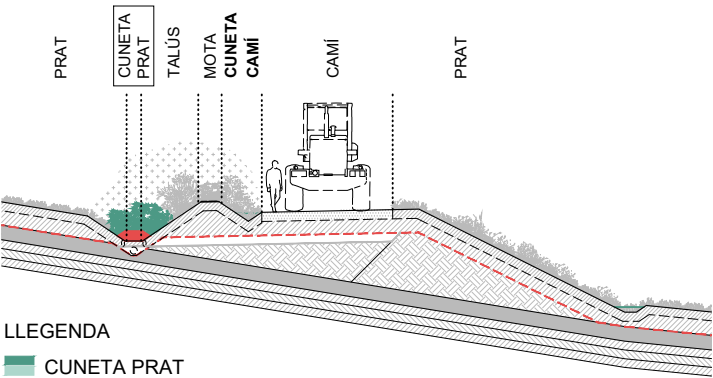

LLEGENDA

- CUNETA PRAT
- DICS FORMATS PER AGRUPACIONS DE PEDRES PER TAL DE RETENIR I FRENAR L'AIGUA DE LA CUNETA CADA 15ml


CUNETA PRAT

- MARFULL (*Viburnum tinus*)
- ESPARRAGUERRA (*Asparagus acutifolius*)
- ESBARZER (*Rubus ulmifolius*)
- ARÍTJOL (*Smilax aspera*)
- HEURA (*Hedera helix*)
- LLIGABOSC MEDITERRANI (*Lonicera implexa*)


INTENSITAT 2 (66,6% de la intensitat 1)

El mòdul descrit té un total de 30u d'arbustos. En cada mòdul es deixaran 10 espais buits sense plantar per baixar la densitat i trencar puntualment aquesta alineació.


INTENSITAT 1 El mòdul descrit té un total de 30u d'arbustos.

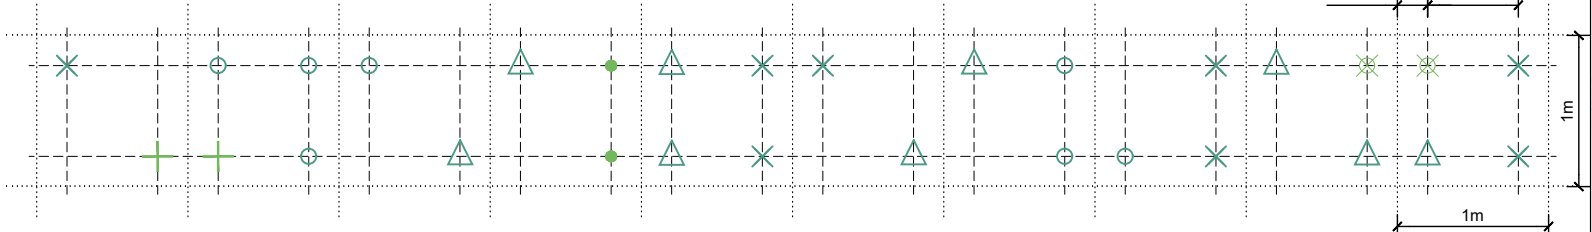


MÒDUL 1

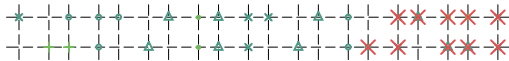


MÒDUL 2

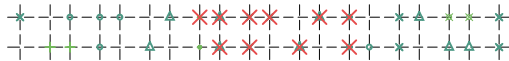

MÒDUL 3

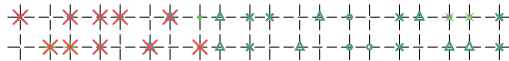


DETALL PLANTACIÓ FORESTPOT
ESCALA: 1/25

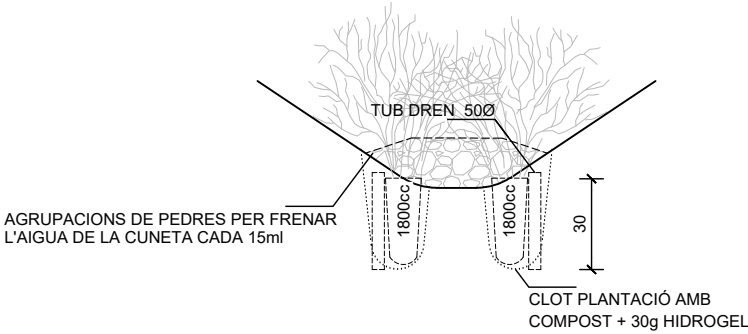

PLANTA ORDENACIÓ VEGETACIÓ. CUNETA PRAT

Plantació lineal d'arbustives i tapitzants en format "forestpot" seguint la cuneta del peu de talús i aprofitant el seu potencial de retenció i d'infiltració hídrica. Hi trobem dues intensitats de plantació. Apareixen buits de plantació a les zones més interiors per tal de reduir la densitat. A la cuneta col·loquem agrupacions de pedra per frenar l'aigua i augmentar la infiltració.

SECCIÓ DETALL

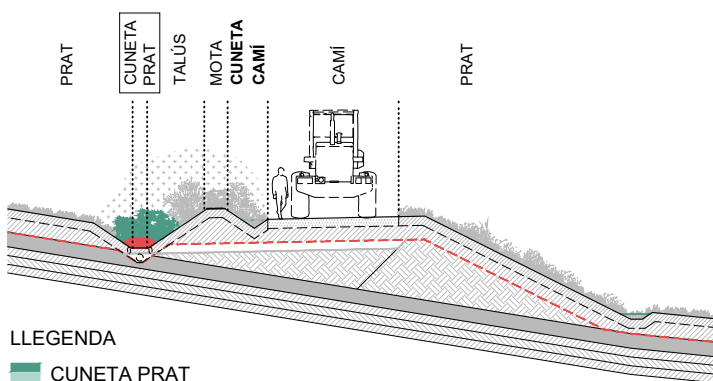

LLEENDA

CUNETA PRAT

DICS FORMATS PER AGRUPACIONS DE PEDRES PER TAL DE RETENIR I FRENAR L'AIGUA DE LA CUNETA CADA 15m


CUNETA PRAT

- 80%
MARFULL (*Viburnum tinus*)
ESPARRAGUERRA (*Asparagus acutifolius*)
ESBARZER (*Rubus ulmifolius*)
- 20%
ARÍTJOL (*Smilax aspera*)
HEURA (*Hedera helix*)
LLIGABOSC MEDITERRANI (*Lonicera implexa*)

INTENSITAT 2 (66,6% de la intensitat 1)

El mòdul descrit té un total de 30u d'arbusts. En cada mòdul es deixaran 10 espais buits sense plantar per baixar la densitat i trencar puntualment aquesta alineació.

INTENSITAT 1 El mòdul descrit té un total de 30u d'arbusts.

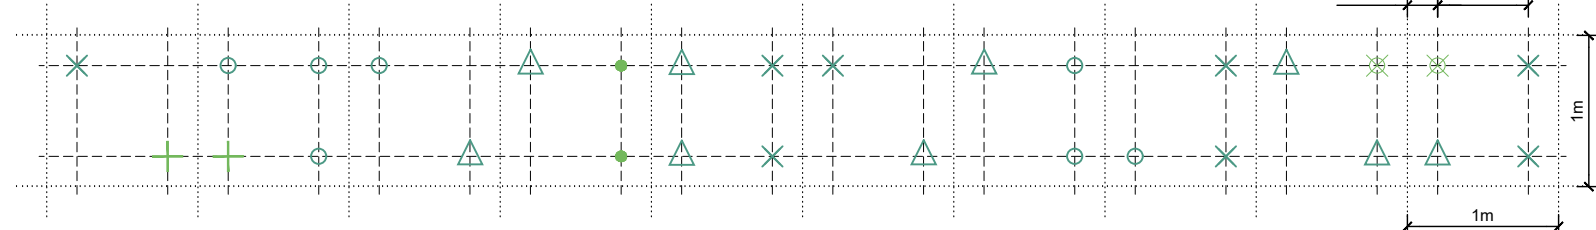


MÒDUL 1



MÒDUL 2




MÒDUL 3

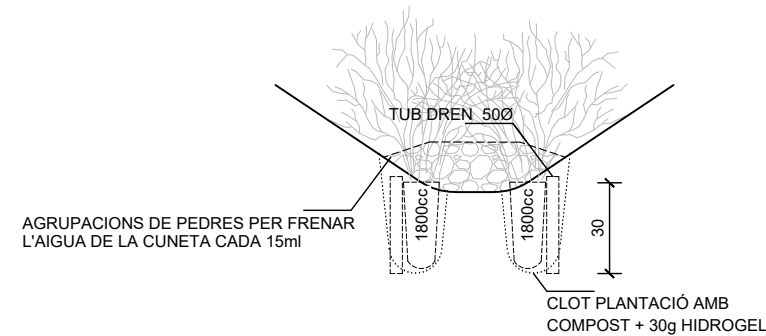DETALL PLANTACIÓ FORESTPOT
ESCALA: 1/25




PLANTA ORDENACIÓ VEGETACIÓ. CUNETA PRAT

Plantació lineal d'arbustives i tapitzants en format "forestpot" seguint la cuneta del peu de talús i aprofitant el seu potencial de retenció i d'infiltració hídrica. Hi trobem dues intensitats de plantació. Apareixen buits de plantació a les zones més interiors per tal de reduir la densitat. A la cuneta col·loquem agrupacions de pedra per frenar l'aigua i augmentar la infiltració.

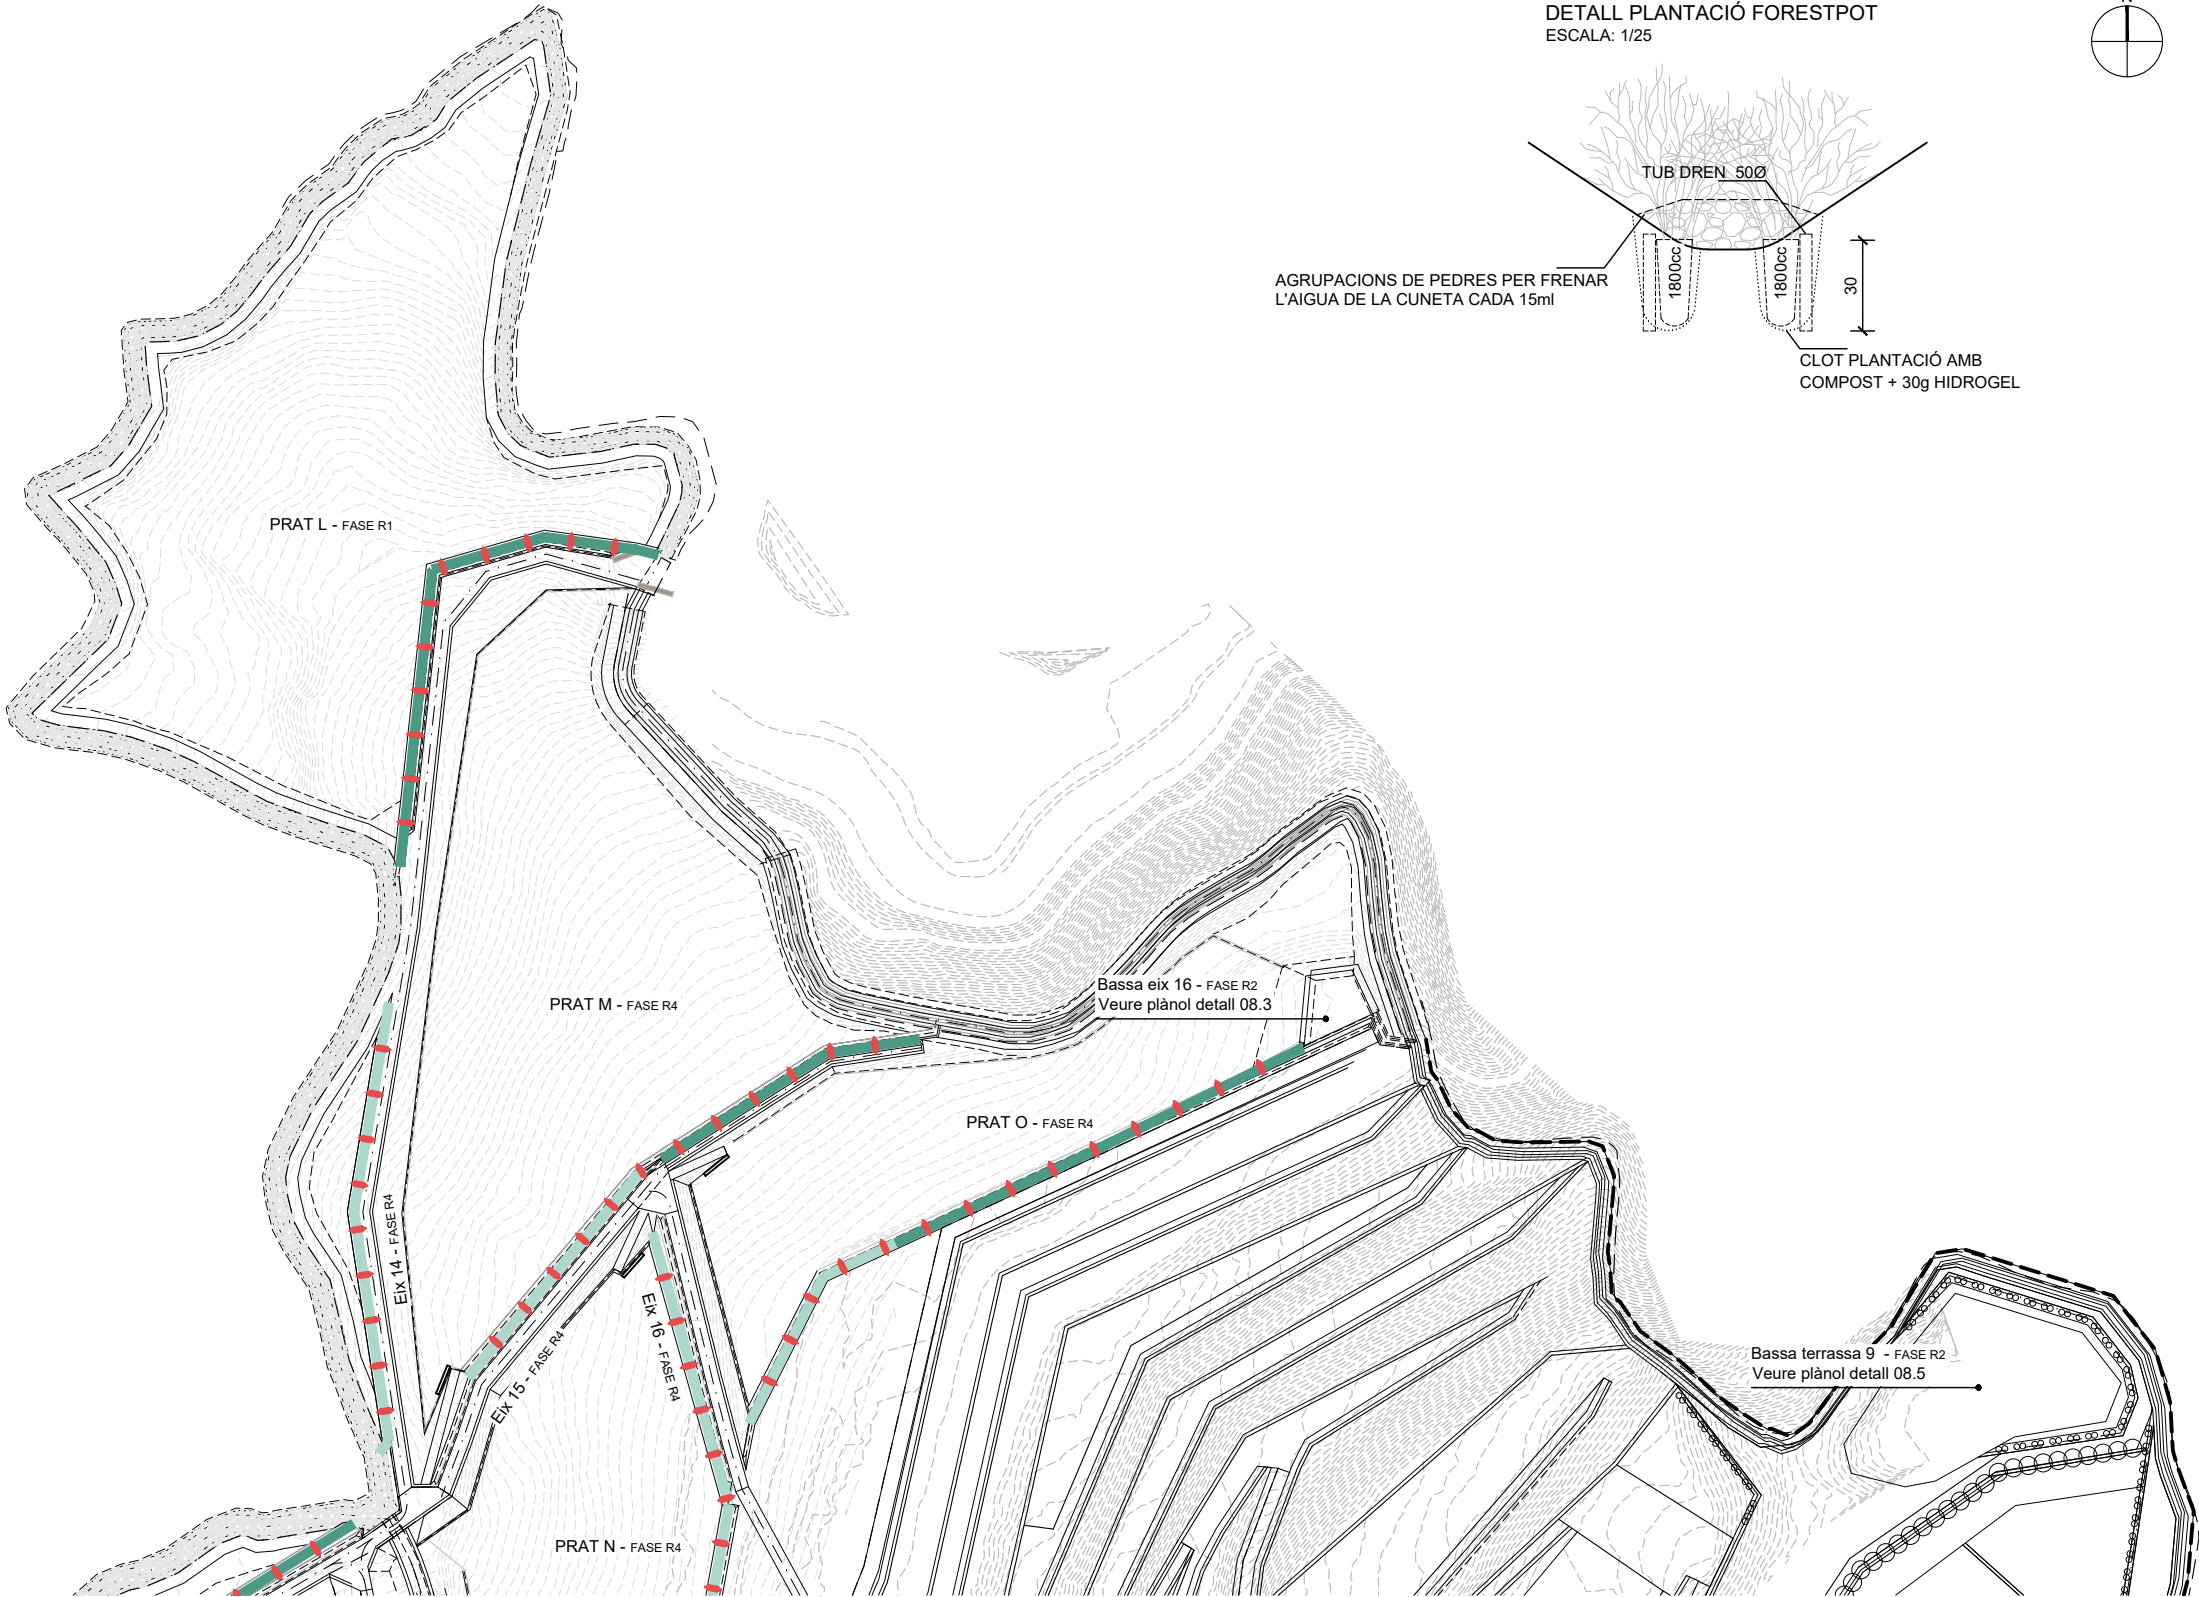

SECCIÓ DETALL

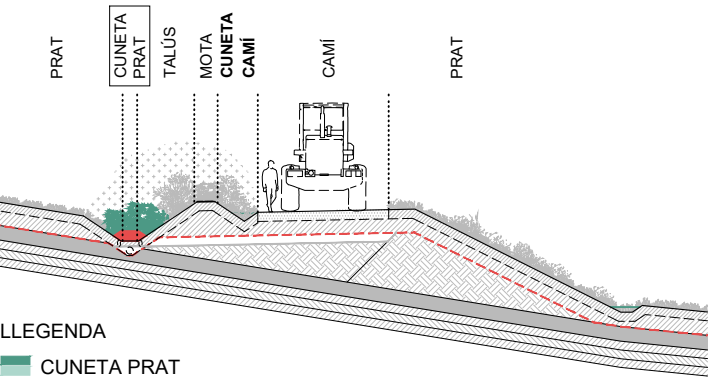

LLEENDA

- CUNETA PRAT
- DICS FORMATS PER AGRUPACIONS DE PEDRES PER TAL DE RETENIR I FRENAR L'AIGUA DE LA CUNETA CADA 15m

CUNETA PRAT

- MARFULL (*Viburnum tinus*)
- ESPARRAGUERRA (*Asparagus acutifolius*)
- ESBARZER (*Rubus ulmifolius*)
- ARÍTJOL (*Smilax aspera*)
- HEURA (*Hedera helix*)
- LLIGABOSC MEDITERRANI (*Lonicera implexa*)

INTENSITAT 2 (66,6% de la intensitat 1)
El mòdul descrit té un total de 30u d'arbustos. En cada mòdul es deixaran 10 espais buits sense plantar per baixar la densitat i trencar puntualment aquesta alineació.

