

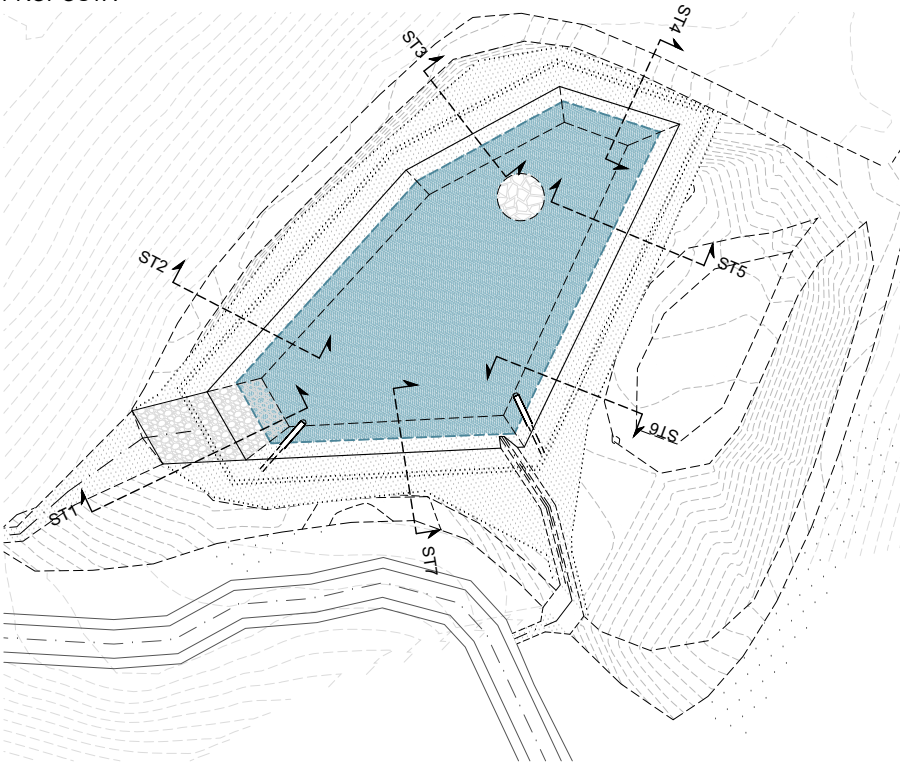
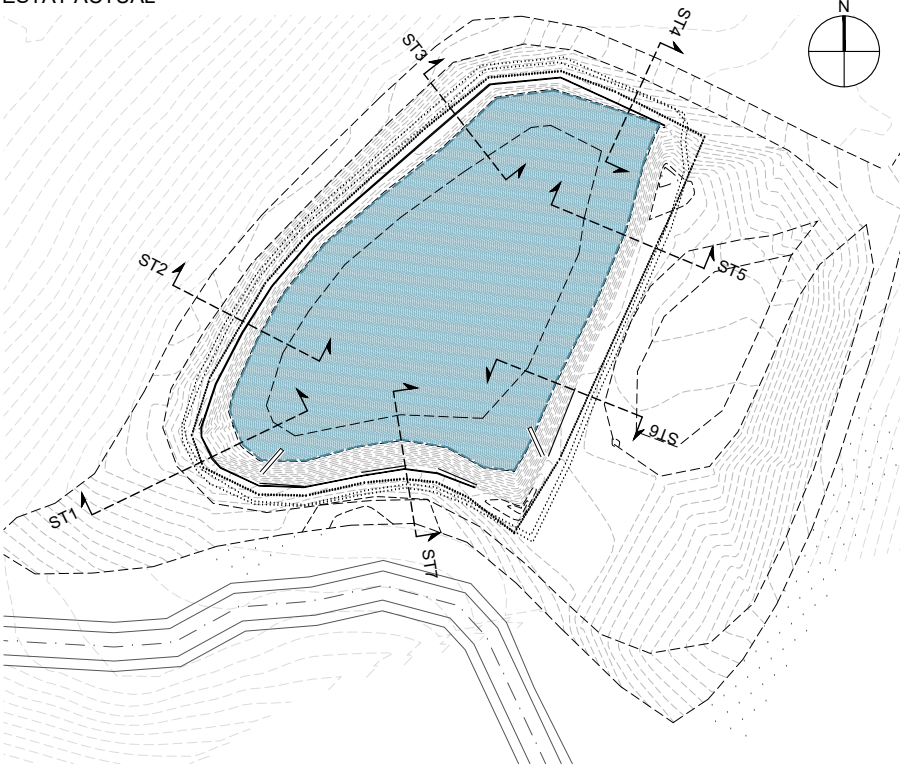


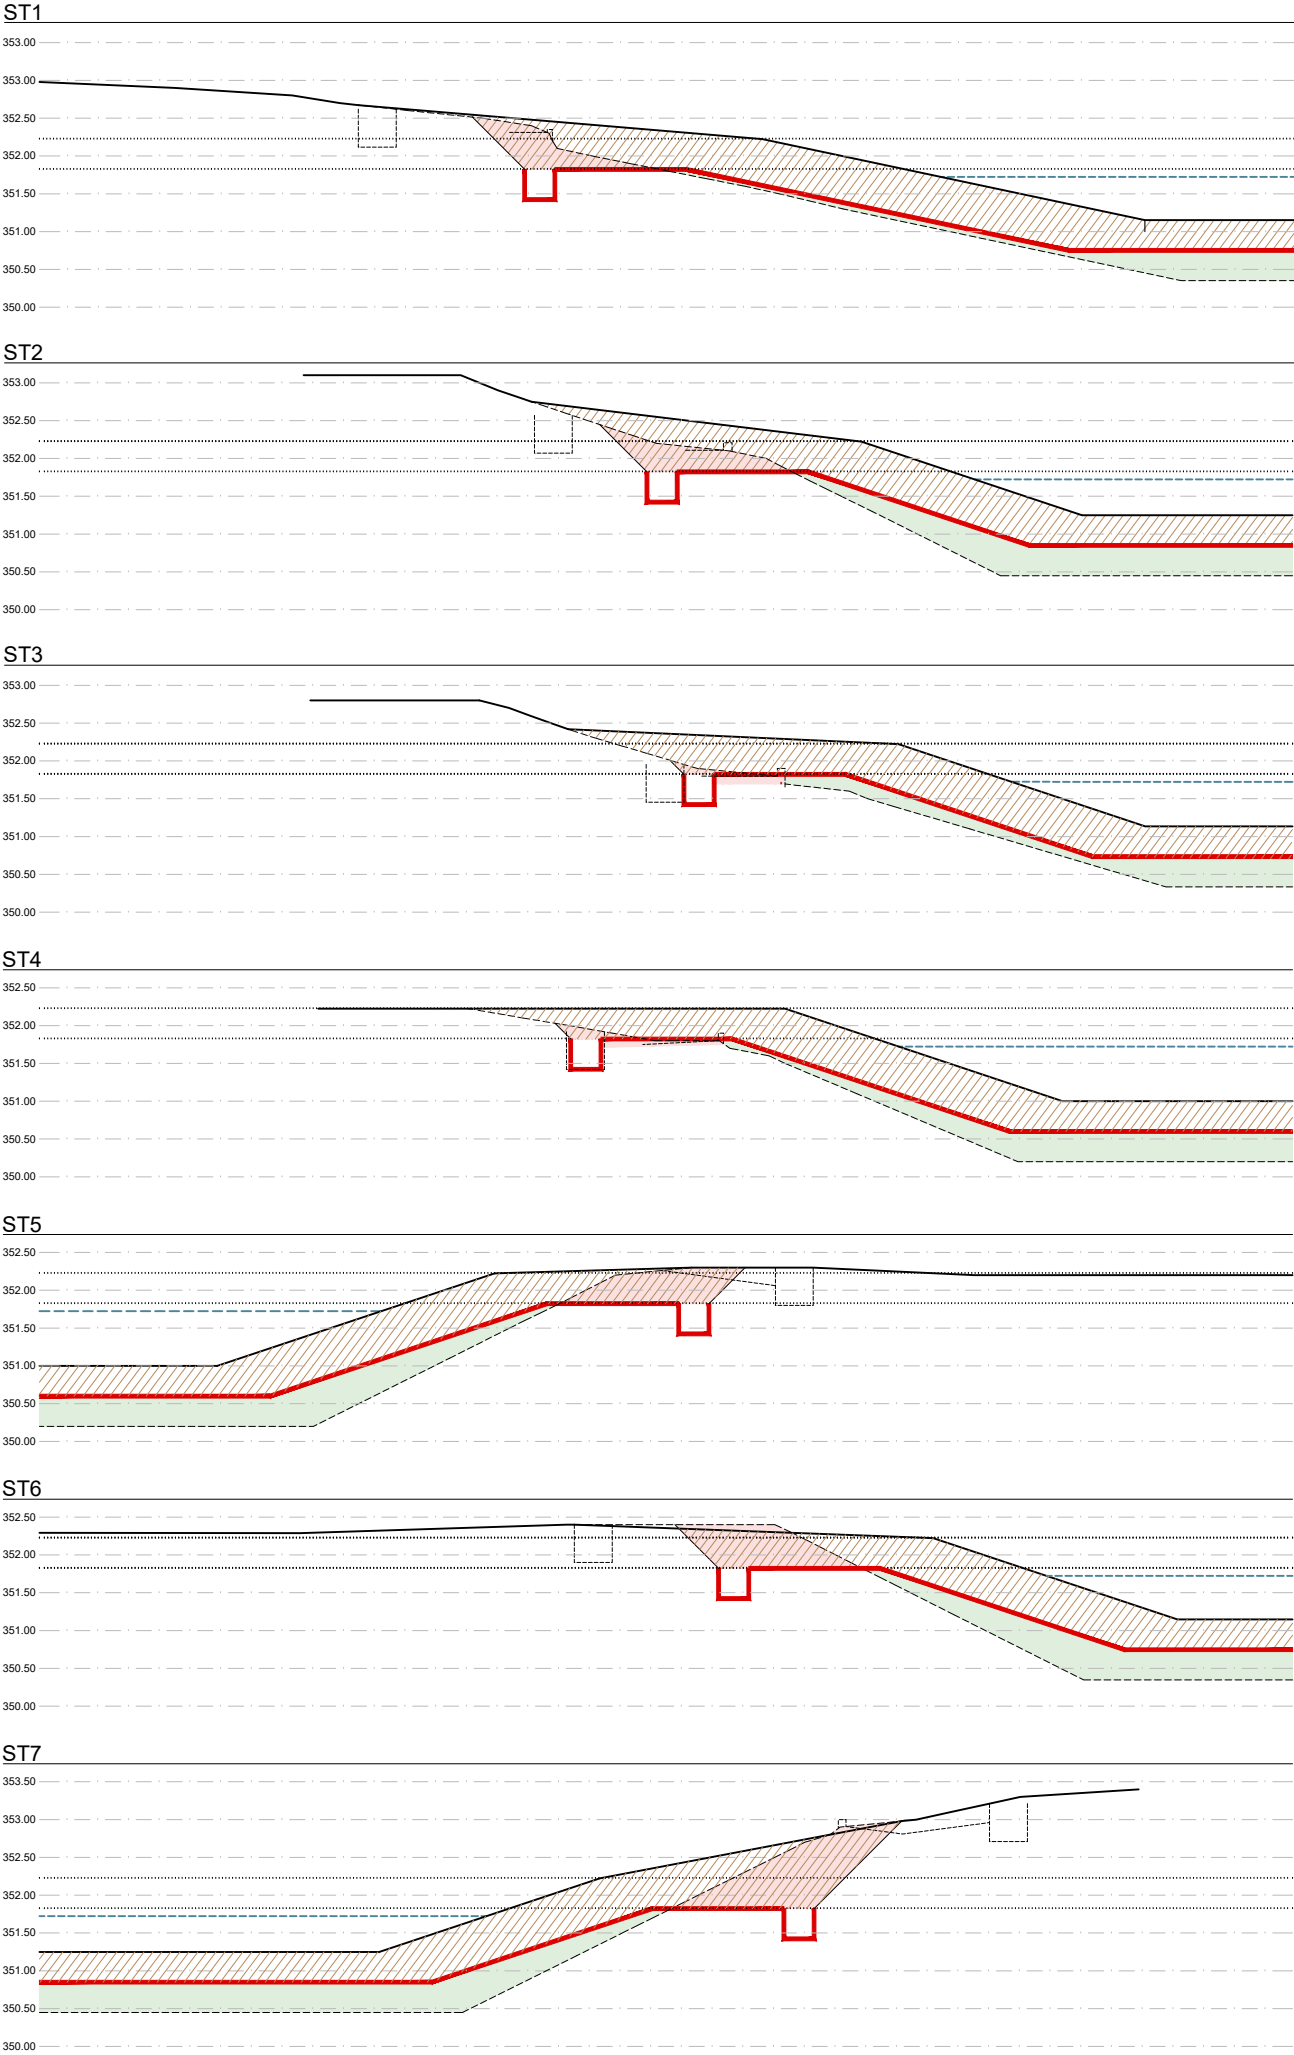

- LLEGENDA
- NIVELL SOBREIXIDOR PROPOSAT
 - NIVELL FINAL PROPOSAT
 - NIVELL LÀMINA IMPERMEABLE PROPOSADA
 - NIVELL COTA ACTUAL
 - //// REBLERT SOBRE LÀMINA IMPERMEABLE POPOSADA
 - /// REBLERT SOTA LÀMINA IMPERMEABLE PROPOSADA
 - EXCAVACIÓ
 - NIVELL MÀXIM D'AIGUA PROPOSTA

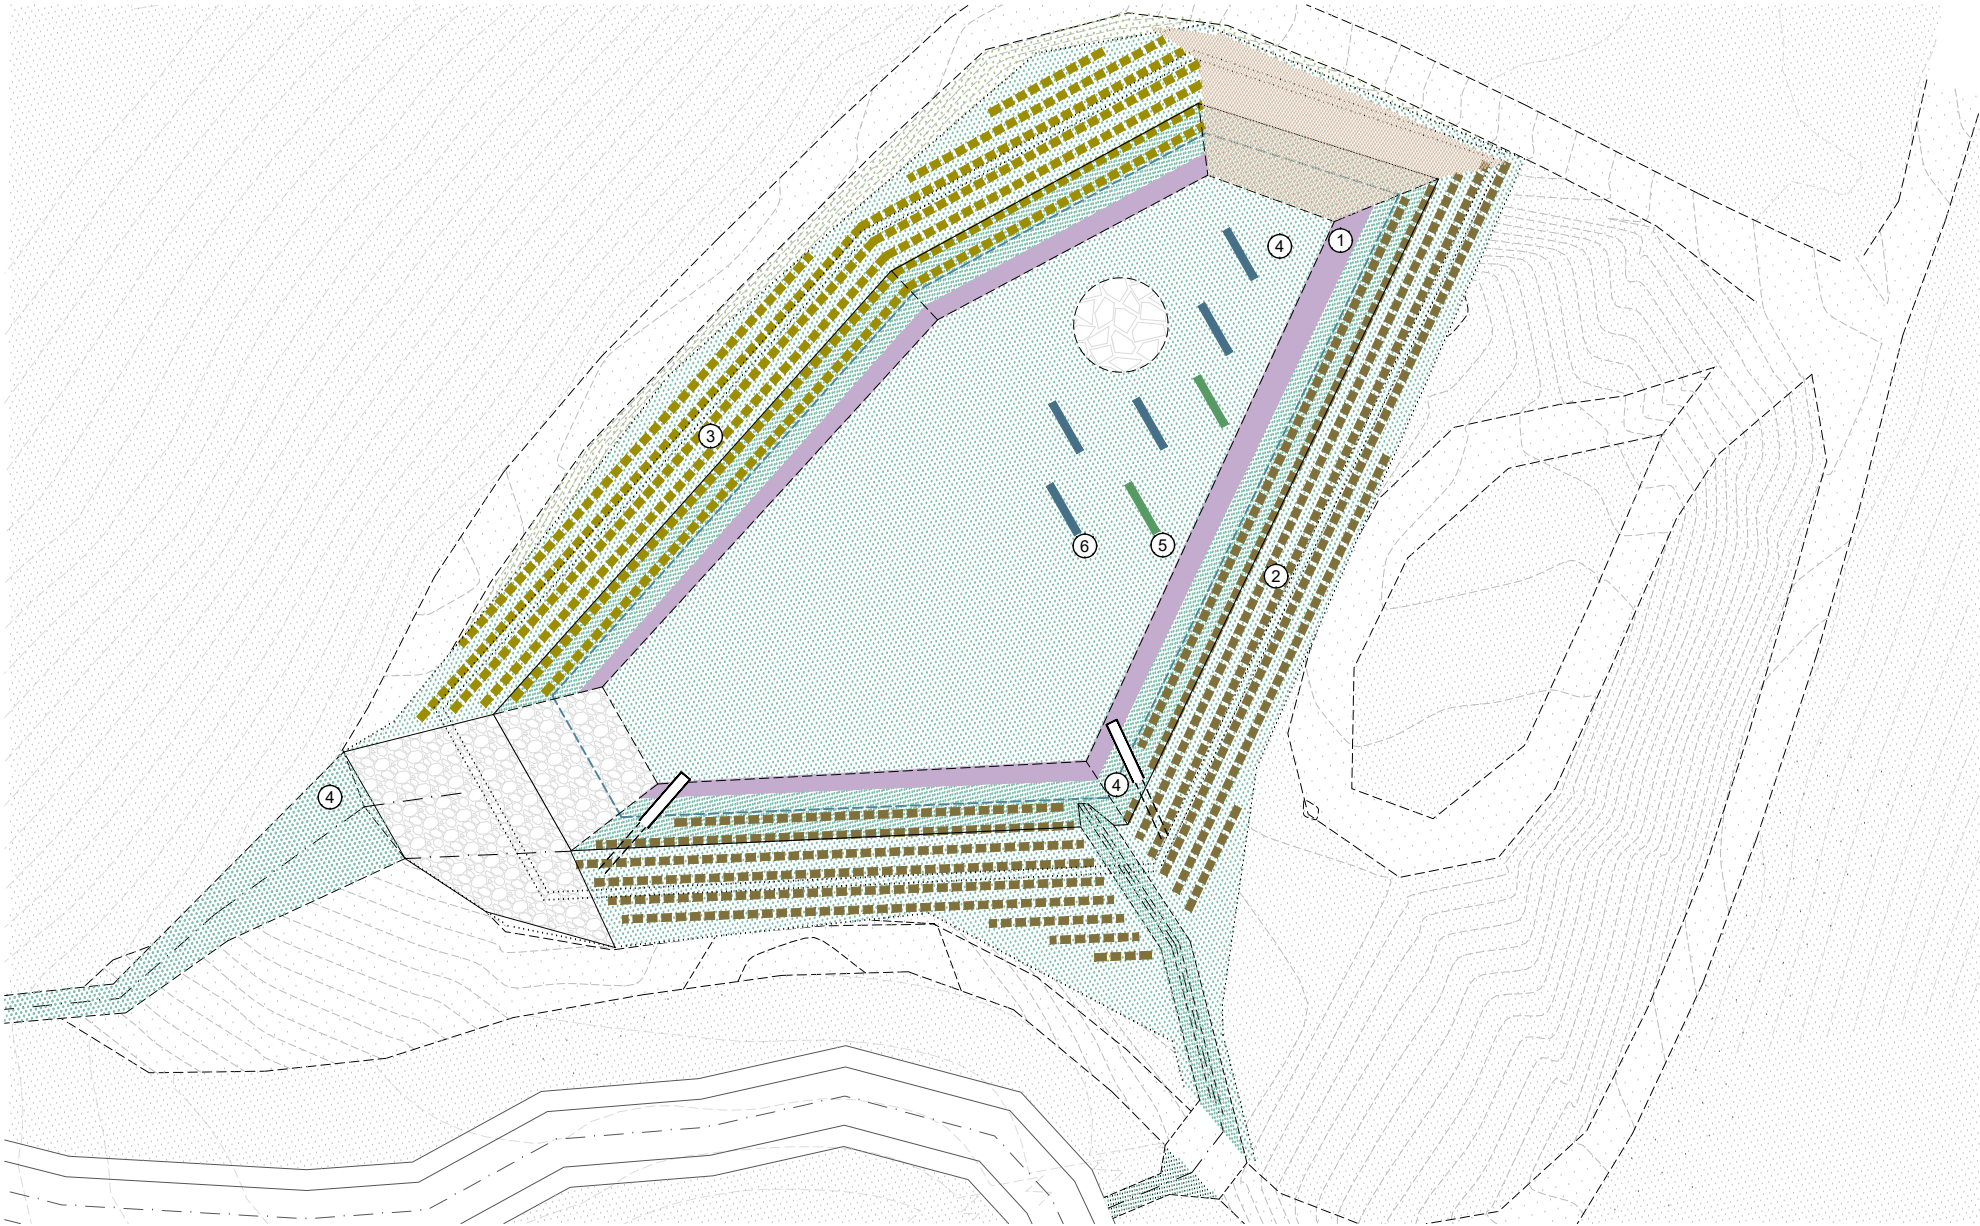


DETALL DE PLANTACIÓ

- | | | | |
|---|--|---|---|
| 1 | HIDROSEMBRA
JUNCUS INFLEXUS
CAREX FLACCA
IRIS PSEUDACORUS L. | 3 | HIDROSEMBRA
RUBUS ULMIFOLIUS
ARBUTUS UNEDO
VIBURNUM TINUS
RHAMNUS ALATERNUS
PISTACIA LENTISCUS |
| 2 | HIDROSEMBRA
RUBUS ULMIFOLIUS
PHILLYREA ANGUSTIFOLIA
PISTACIA LENTISCUS
RHAMNUS LYCIOIDES
ERICA MULTIFLORA
ROSMARINUS OFFICIANLIS | 5 | BIORROLLO SCIRPUS LACUSTRIS SUBSP.
TYPHA ANGUSTIFOLIA, IRIS
PSEUDACORUS L. |
| | | 6 | BIORROLLO ALISMA PLANTAGO -
AQUATICA SUBSP. LANCEOLATA |
| | | 4 | HIDROSEMBRA |




ZONES PEDREGOSES PER
CREAR DIVERSITAT D'AMBIENTS
I, AL MATEIX TEMPS,
PROPORCIONAR LLOCS
D'ASSOLELLAMENT PER ALS
AMFIBIS I ACCÉS I REFUGI PER
A ALTRES GRUPS DE FAUNA.

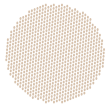


ZONES AMB TERRA NUA PER
CREAR DIVERSITAT D'AMBIENTS I
ACCÉS REFUGI PER A ALTRES
GRUPS DE FAUNA


1 MARCS DE PLANTACIÓ 12u/m²

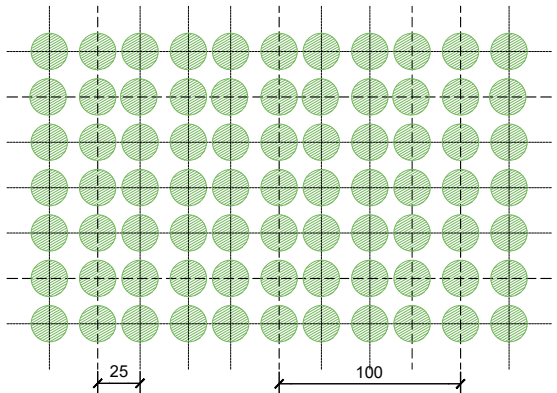


5 6 DETALL BIORROLLO

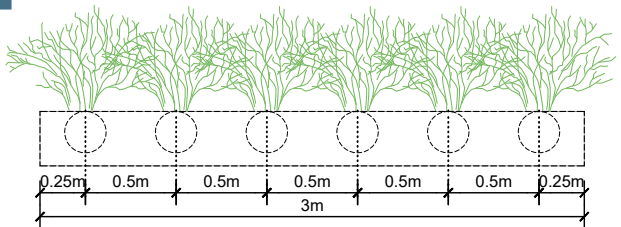

SERIE BIORROTILLES 2-3-1-2-1

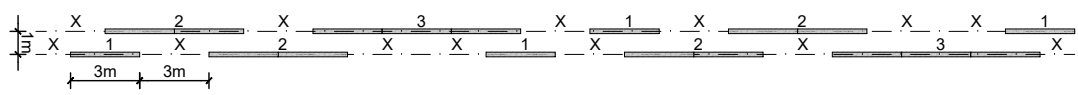


DETALL PLANTACIÓ FORESTPOT

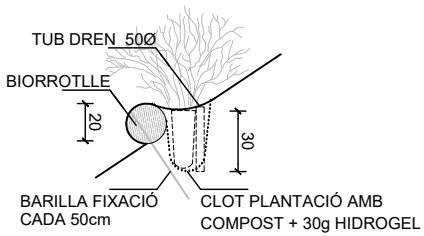




TALÚS ORIENTACIÓ N/O

- 3
- Rubus ulmifolius
 - Arbutus unedo
 - Viburnum tinus
 - Rhamnus alaternus
 - Pistacia lentiscus

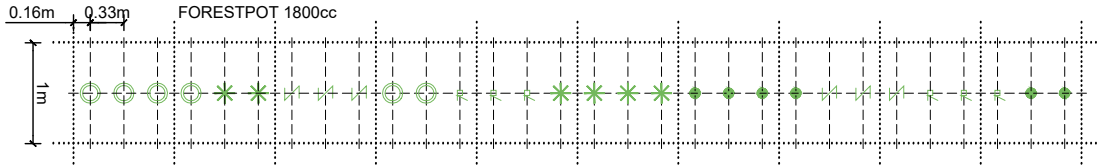

TALÚS ORIENTACIÓ S/E

- 2
- Rubus ulmifolius
 - Phillyrea angustifolia
 - Pistacia lentiscus
 - Rhamnus lycioides
 - Erica multiflora
 - Rosmarinus officianlis

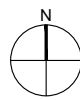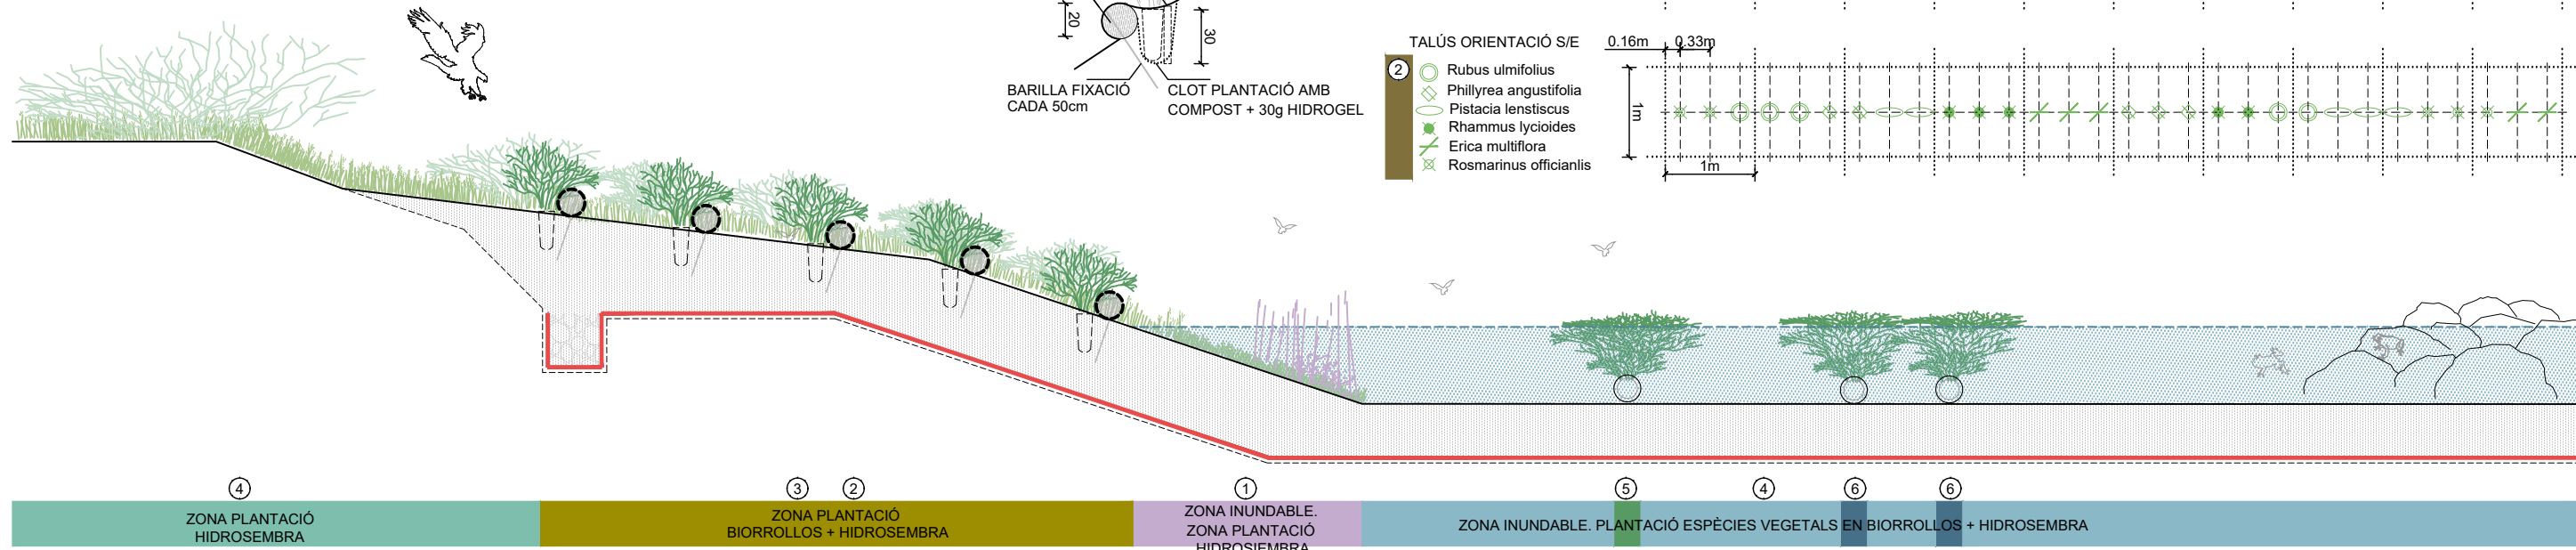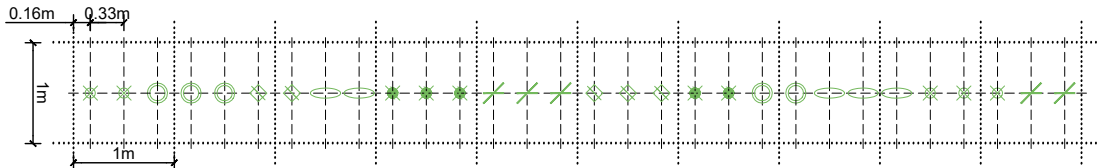

ARBRES EXISTENTS

NOVES PLANTACIONS

- PI BLANC (*Pinus Halepensis*)
- ALZINA (*Quercus Ilex*)
- ULLASTRE (*Olea europaea sylvestris*)

ESQUEMA D' ESTRUCTURA ARBOREA



PLANTACIÓ D'ARBRES SEPARATS 6m ENTRE ELLS

① ESTESA D'UNA NOVA CAPA DE 15cm DE PAVIMENT DE TOT-U.

② MILLORA DE LA PLANTACIÓ D'ARBRAT



9.0

PLÀNOL DEFINICIÓ D'ACTUACIONS, TERRASSES 12-13-14
ESCALA 1/1500 0 5 25 m
NOVEMBRE 2023

EQUIP REDACTOR
batlleiroig



AUTORS
Eric Batlle, Joan Rog, Iván Sánchez, Marc Suñer

PROJECTE DE RESTAURACIÓ DEL DIPÒSIT CONTROLAT DE LA VALL DE JONY, ZONAS III, IV, V.





- ① ESTESA D'UNA NOVA CAPA DE 15cm DE PAVIMENT DE TOT-U.
- ② MILLORA DE LA PLANTACIÓ D'ARBRAT.

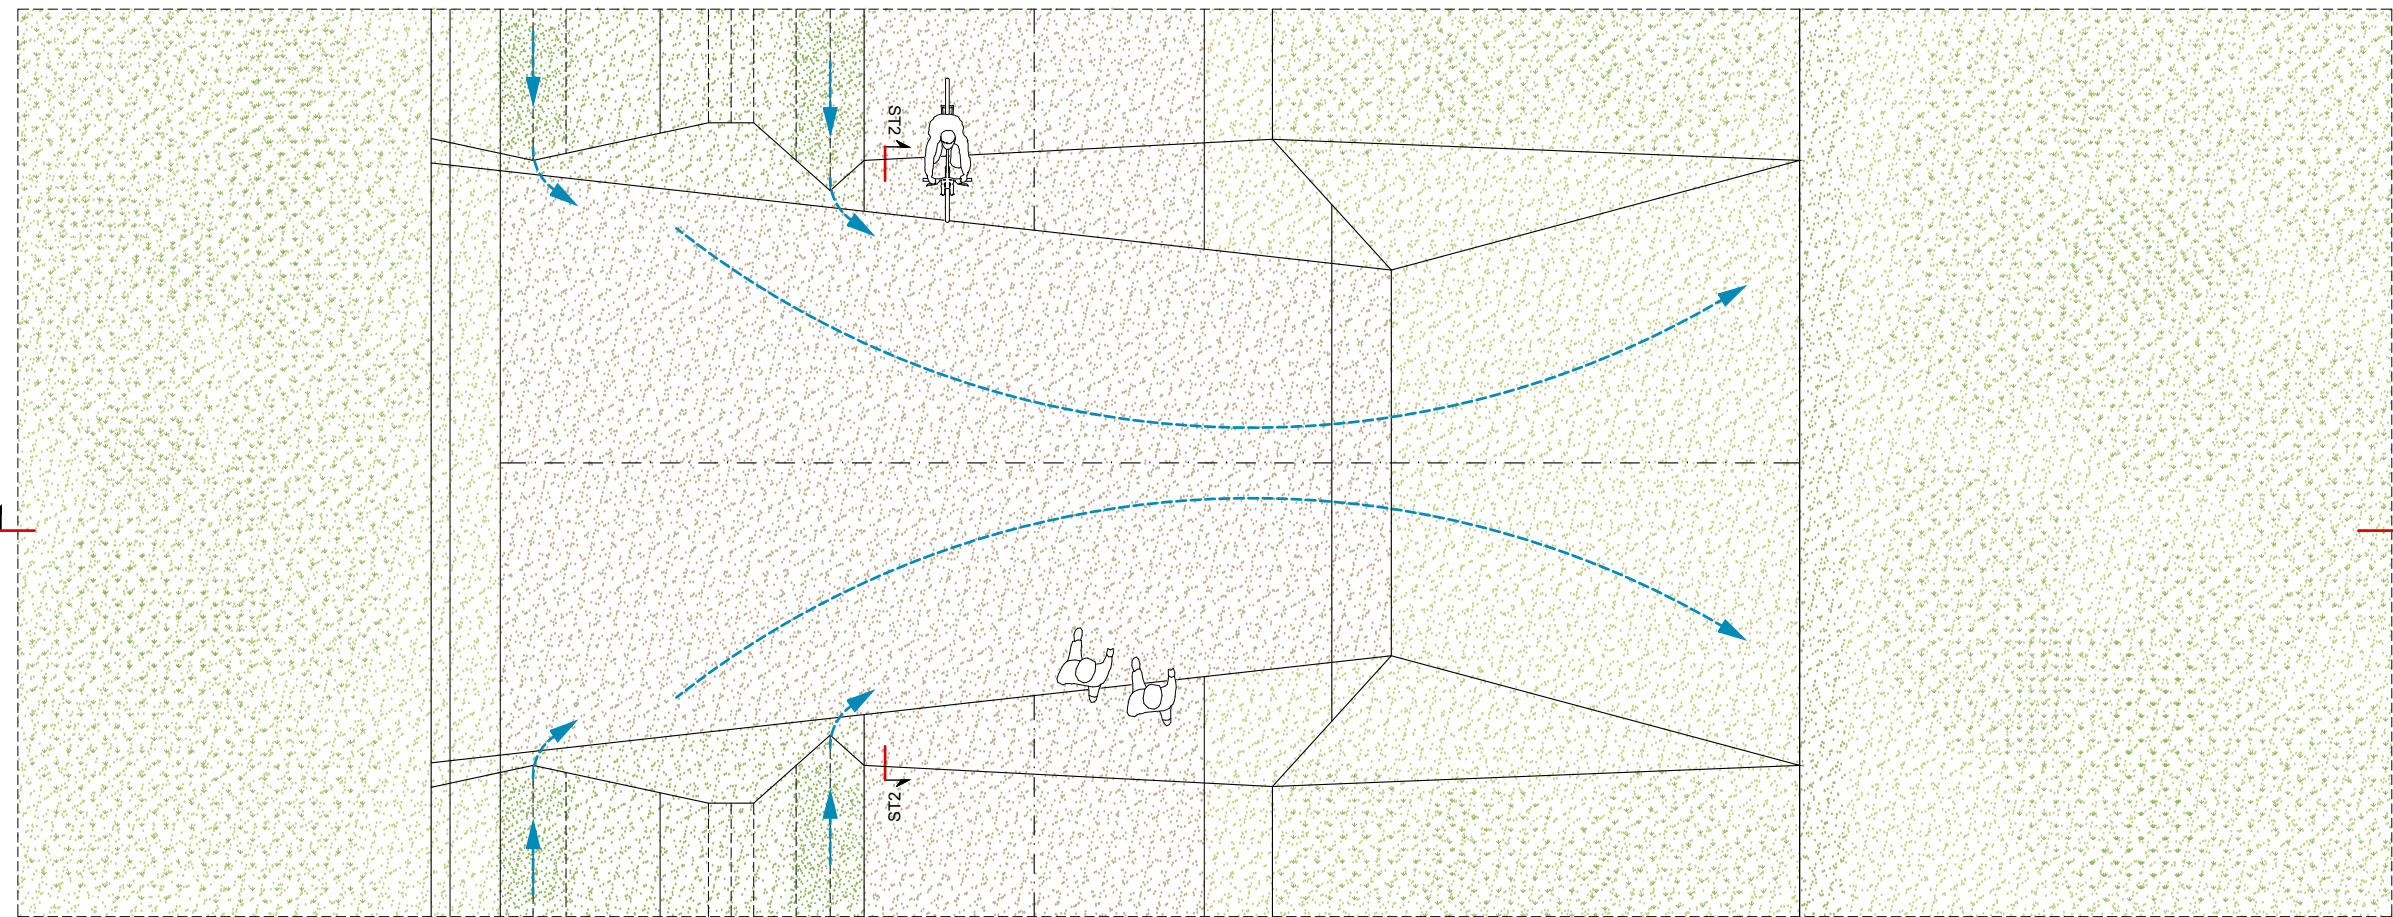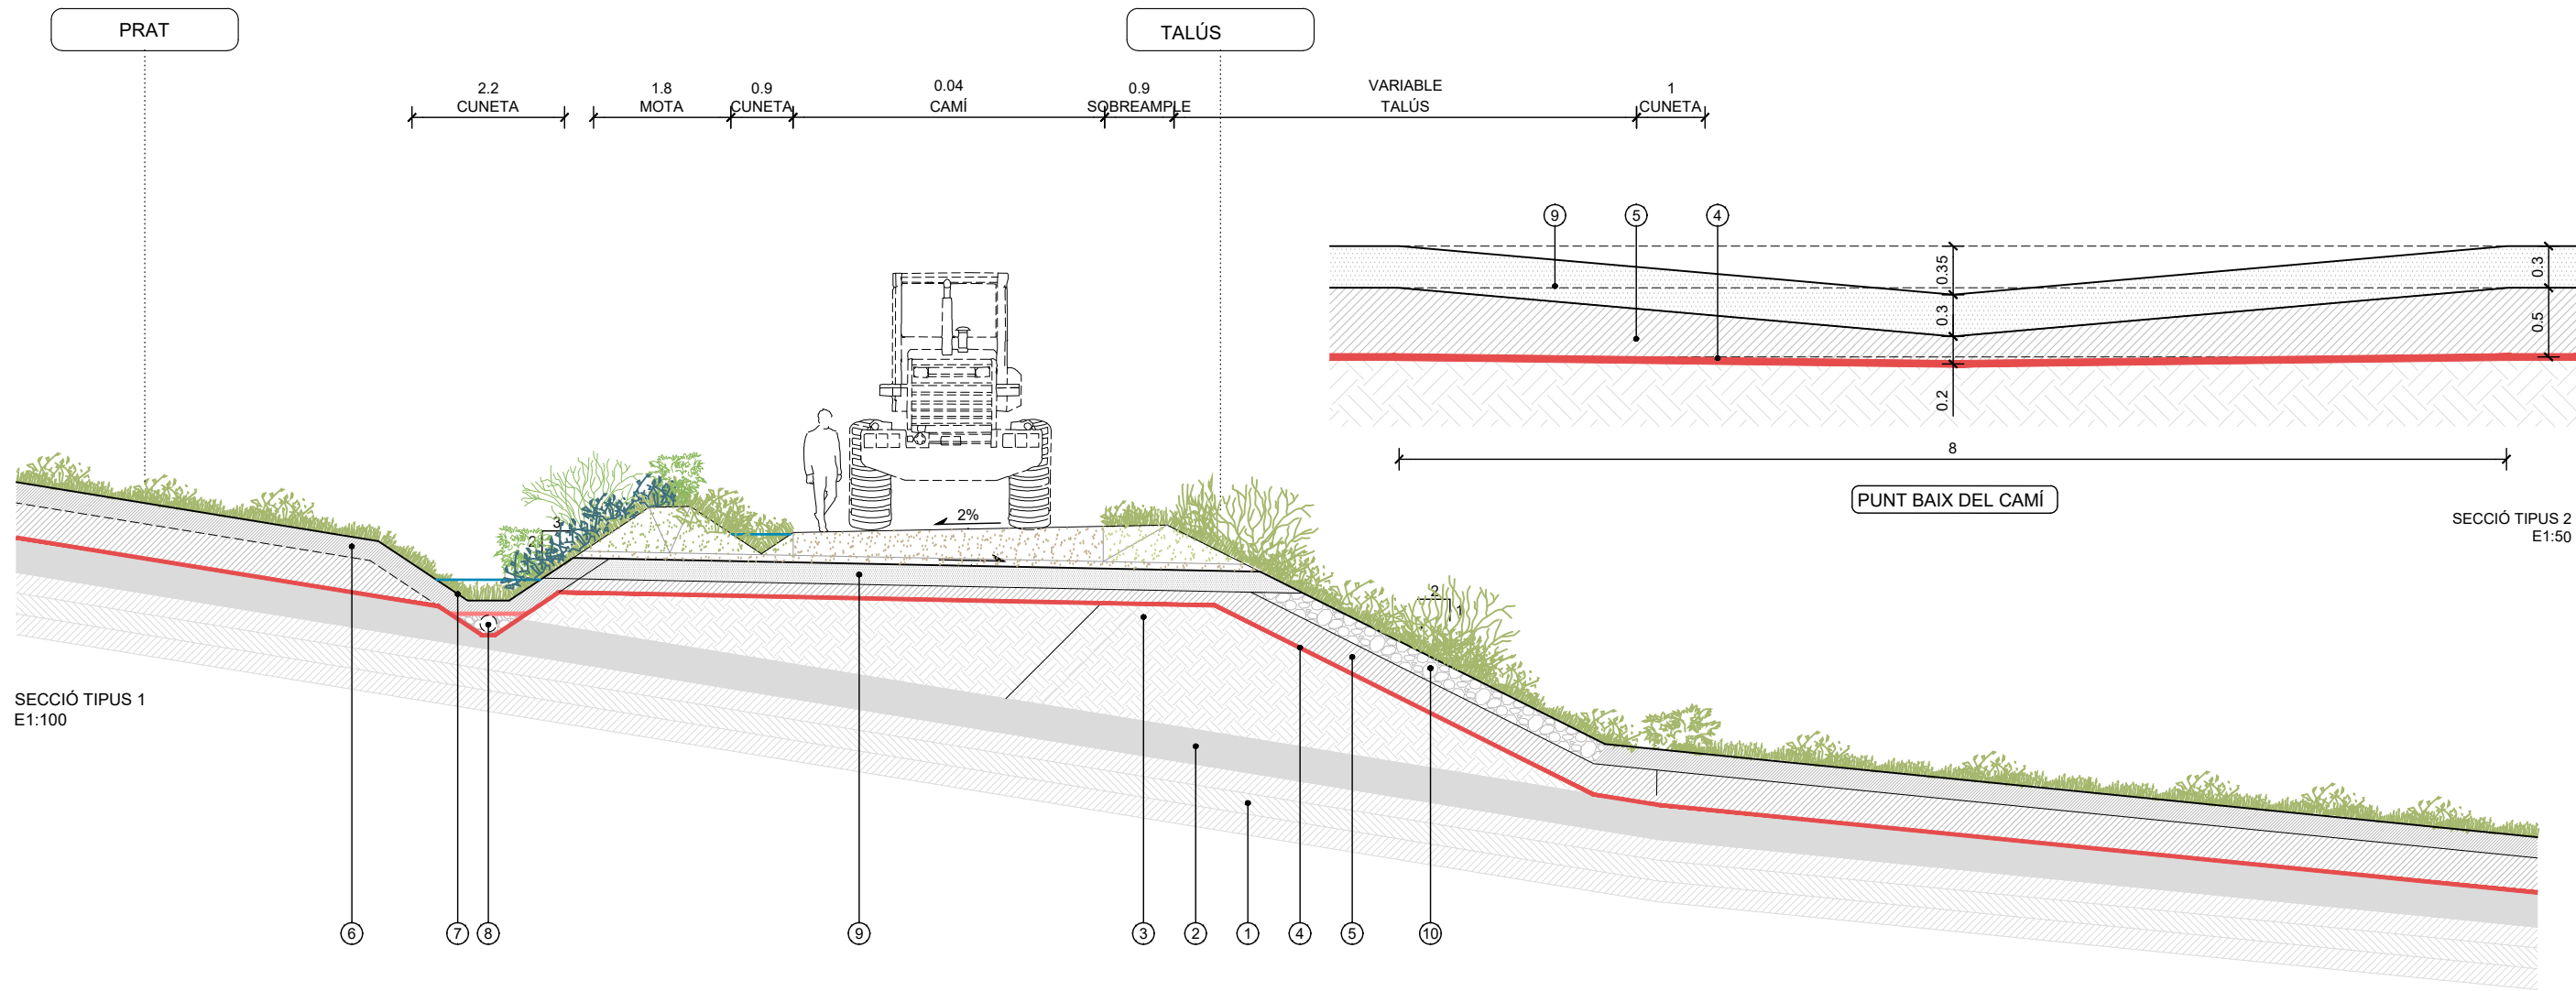

LLEENDA DE DETALL:

- 1 - DARRERES CAPES DE RESIDUS COMPACTADES.
- 2 - CAPA D'ASSENTAMENT AMB TERRES COMPACTADES.
- 3 - DIC DE CONTENCIÓ AMB TERRES TOLERABLES COMPACTADES AL 95% P.M.
- 4 - SEGELLAT (VEURE DETALLS).
- 5 - TERRES ADEQUADES AMB BAIXA PROPORCIÓ DE LLIMS I ARGILES (50 cm).
- 6 - TERRES SELECCIONADES AMB ESMENA ORGÀNICA (30 cm).
- 7 - FORMACIÓ DE CUNETA VEGETAL REFORÇADA MITJANÇANT FELTRE DE POLIPROPILÉ.
- 8 - DRENATGE MITJANÇANT RASA DE GRAVES I TUB DREN ENVOLCALLAT EN GEOTEXTIL.
- 9 - BARREJA DE TOT-U I SAULÓ (40 cm)
- 10 - GRAVA (GRANULOMETRIA 100 - 200 mm)