


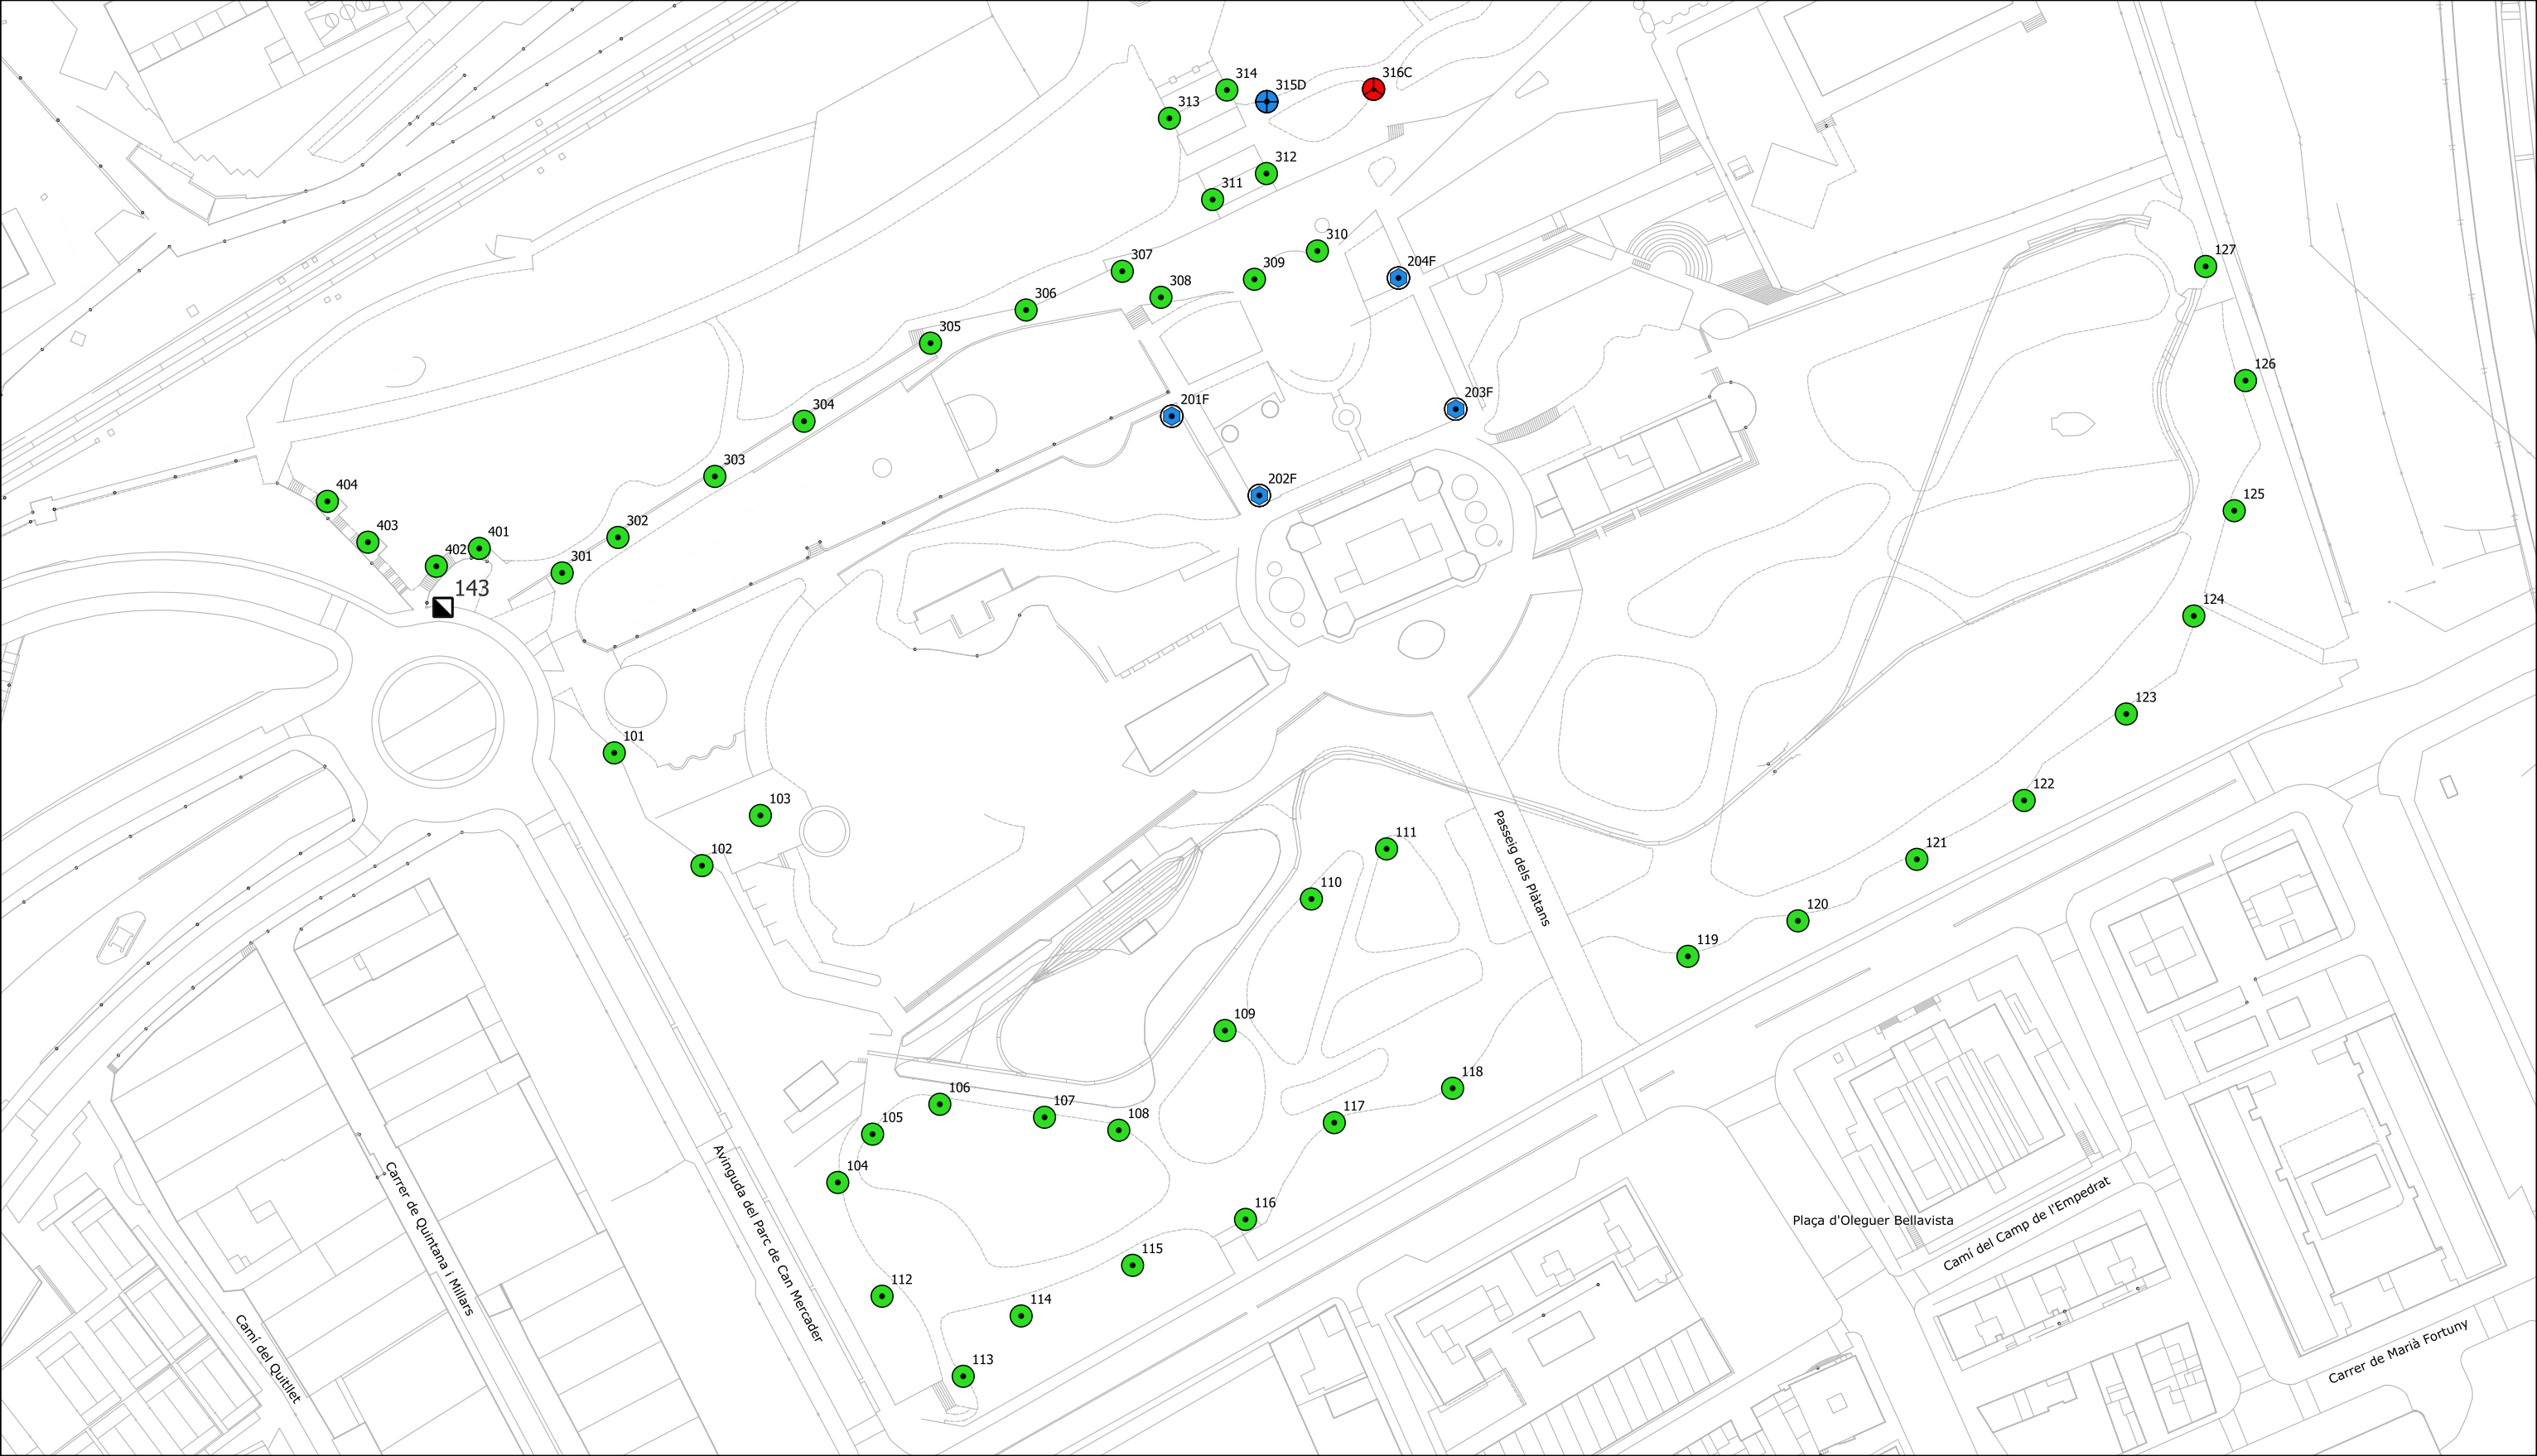

 Ajuntament de Cornellà de Llobregat	 ENLLUMENAT PÚBLIC	LLEGENDA : PUNTS DE LLUM				Data: Gener 2025		QUADRE 143 AV. DEL PARC DE CAN MERCADER
		Quadre comandament	100W CMH, Co [45] 3 x 150W CMH, Co [3]	4 x 250W CMH, Co [4] 6 x 250W CMH, Co [24]	Sistema de coordenades: ETRS89 Projecció: UTM HUS 31 Escala: 1:1500 (A3) 			
POTENCIA: 12250W								