



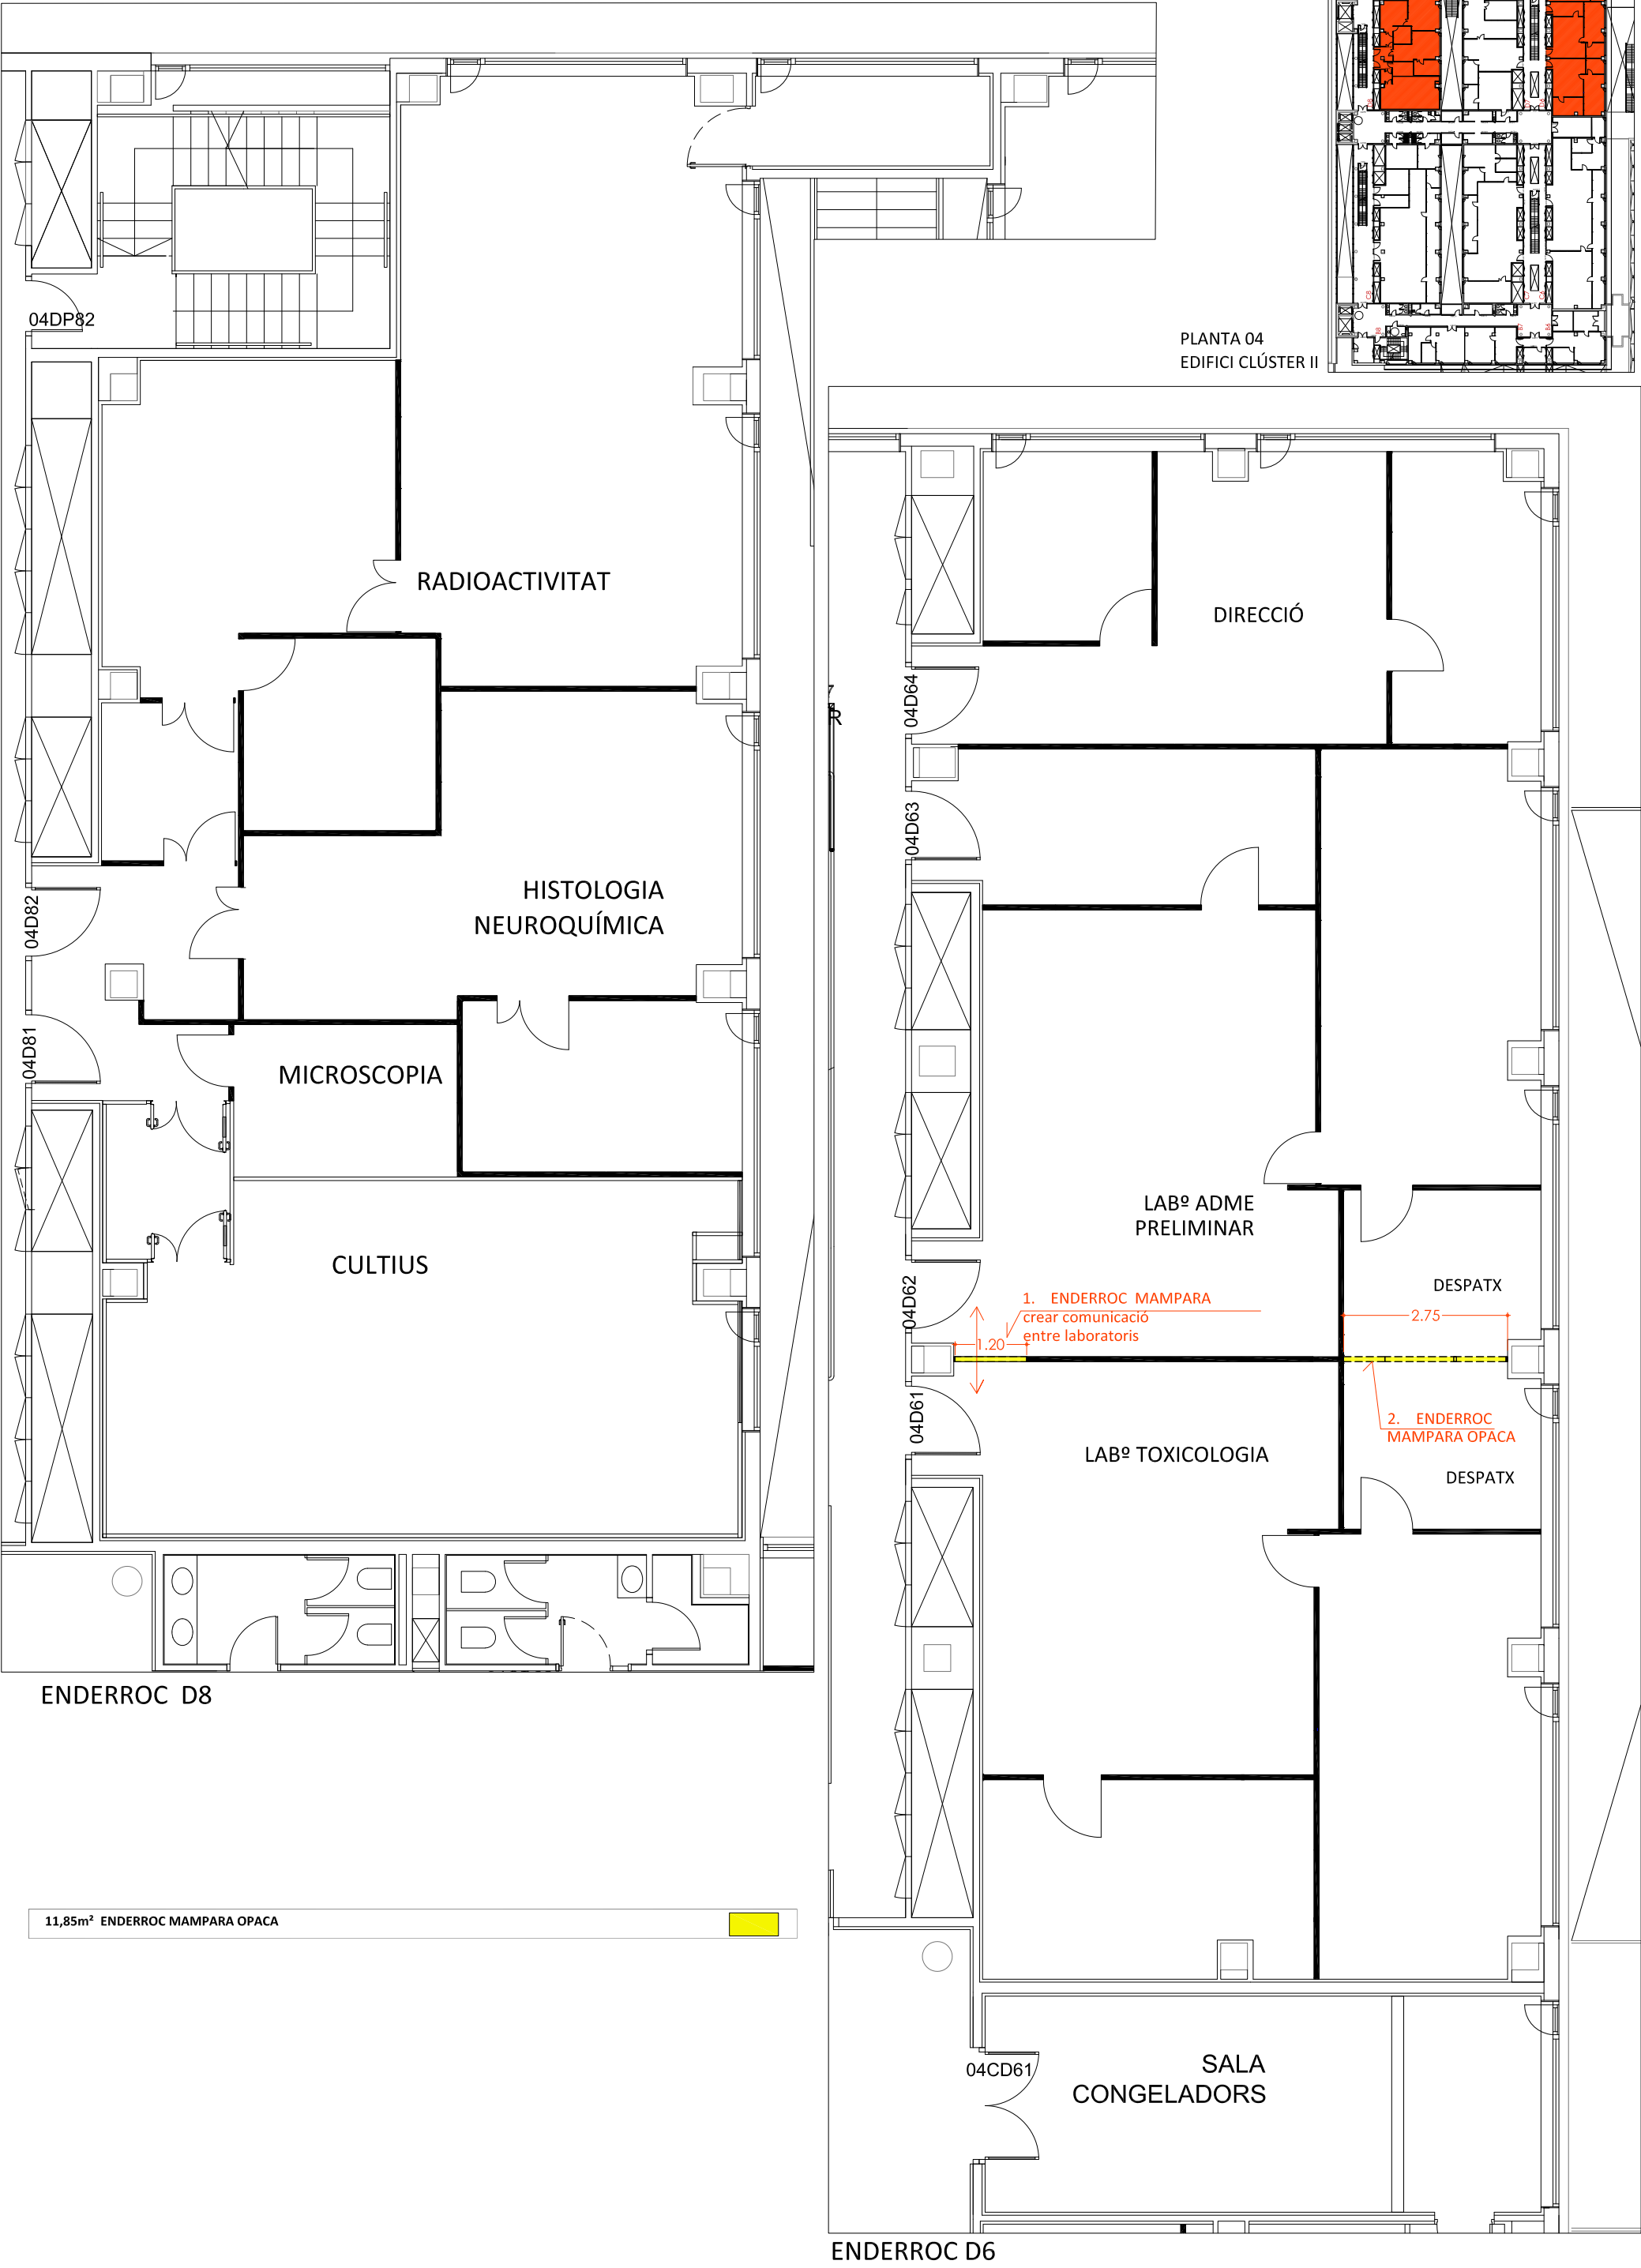


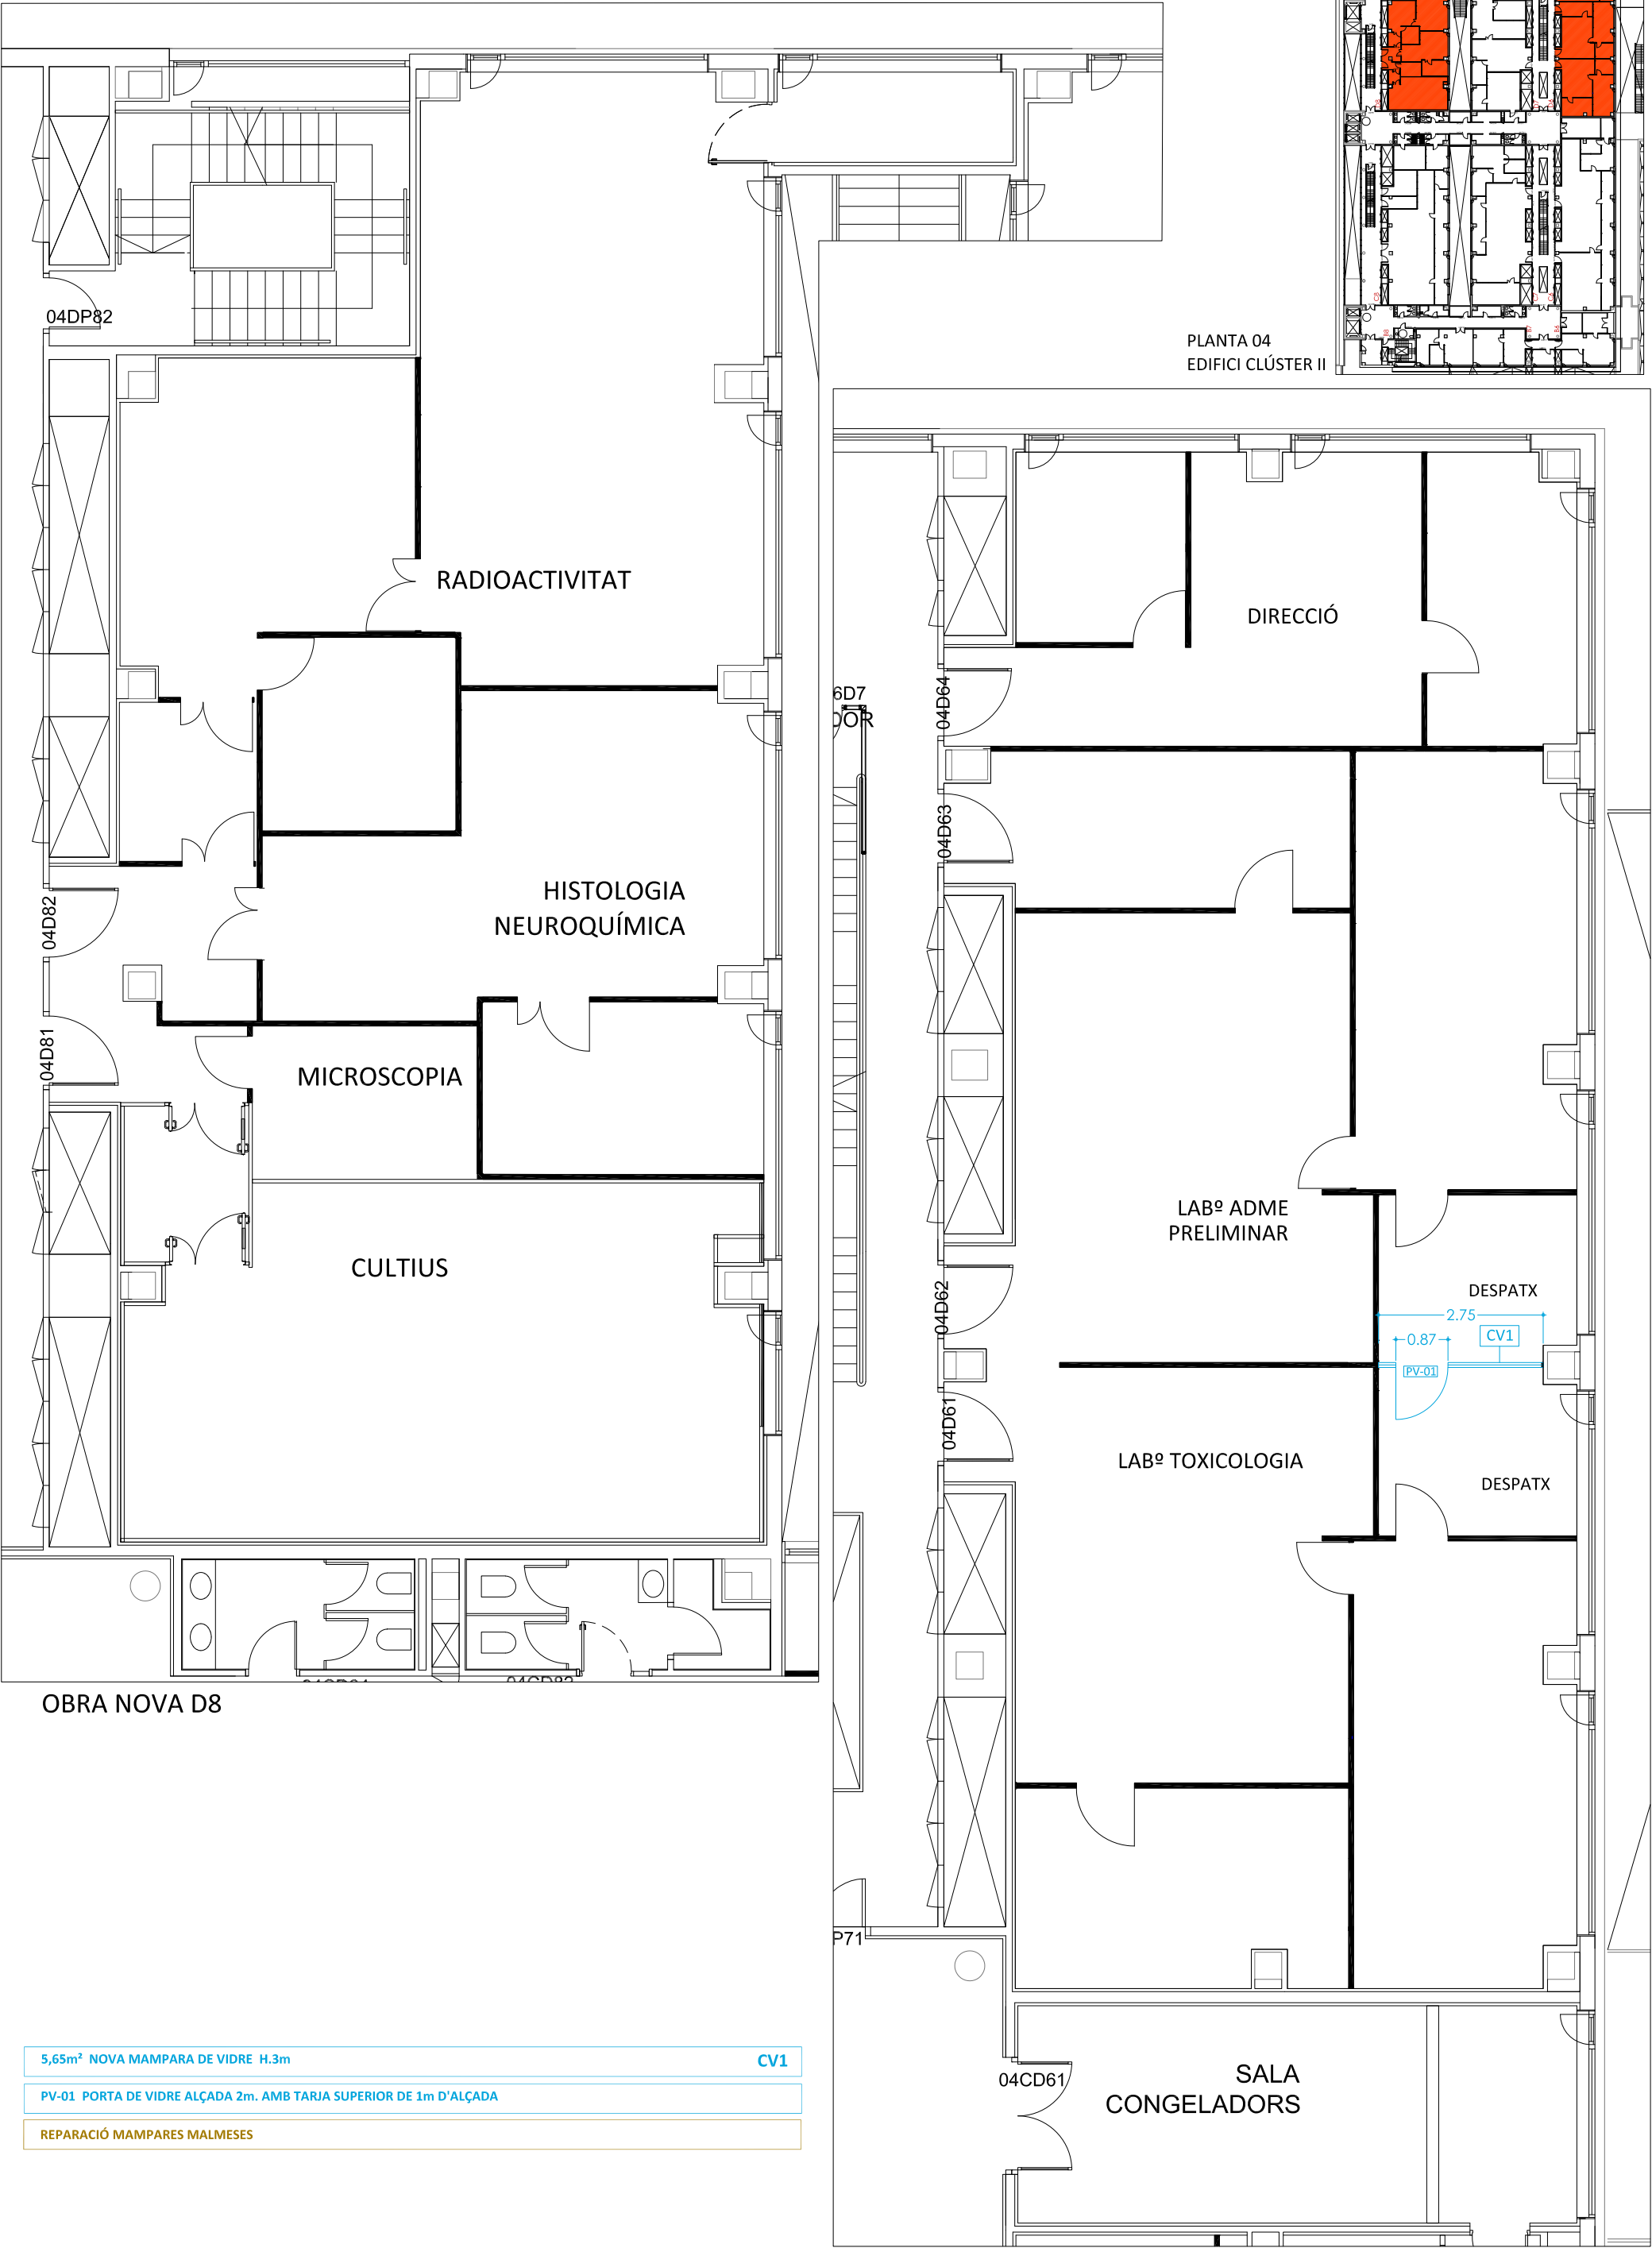

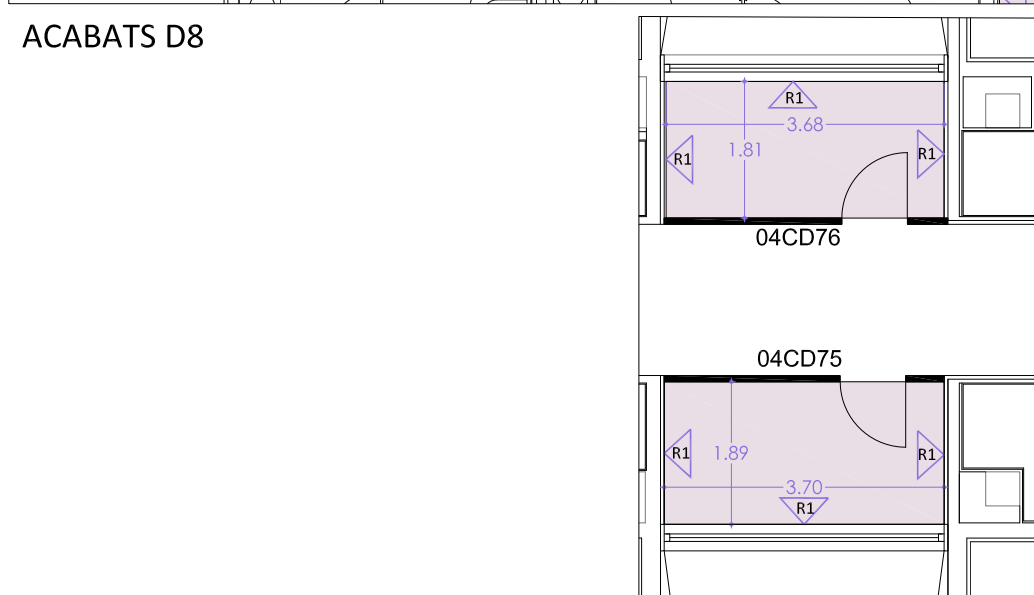

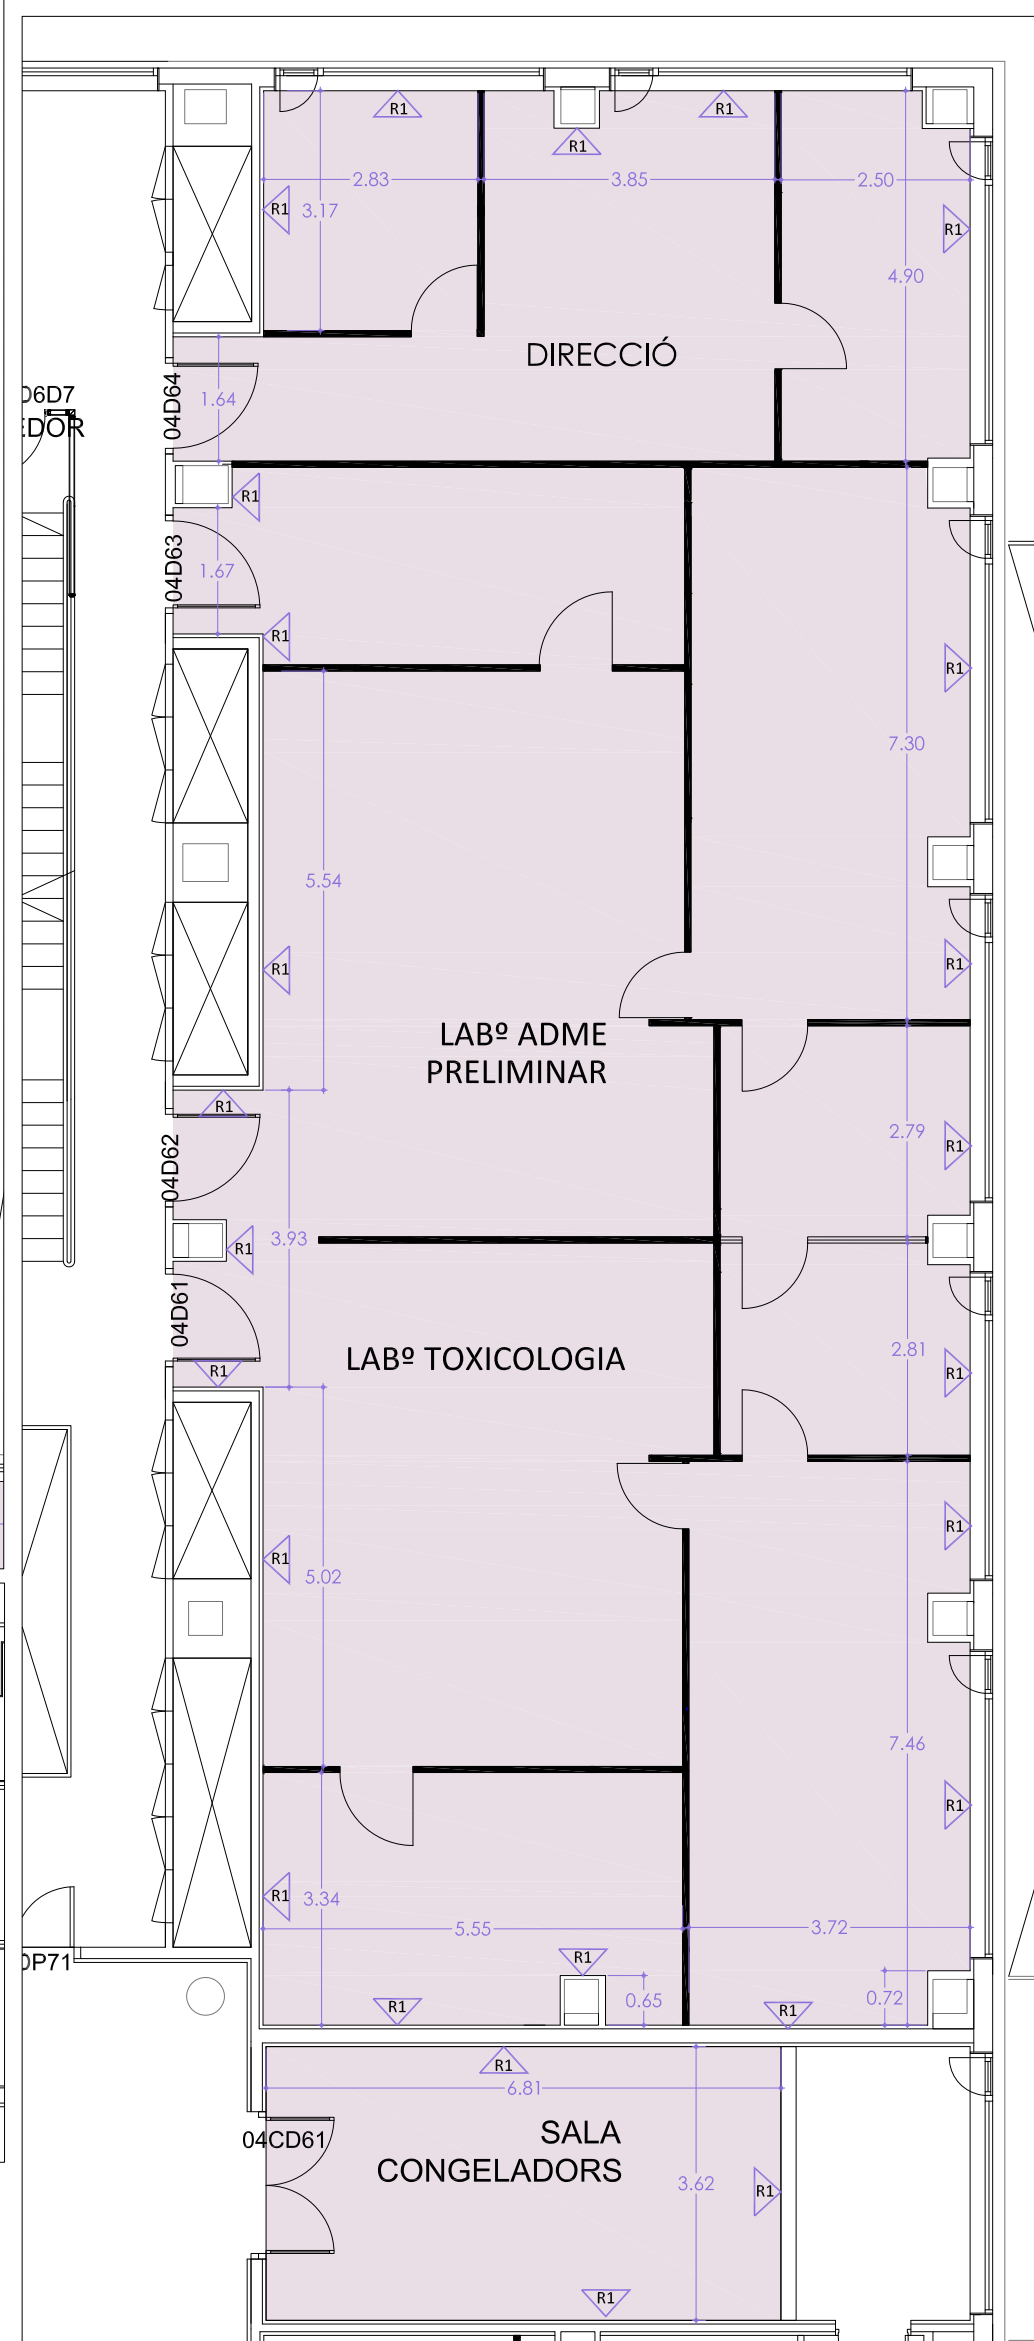

600m² PINTURA PARAMENT VERTICAL PLAQUES DE GUIX LAMINAT	R1
415 m² PINTURA PAVIMENT	
REPARACIÓ PAVIMENT VINÍLIC	

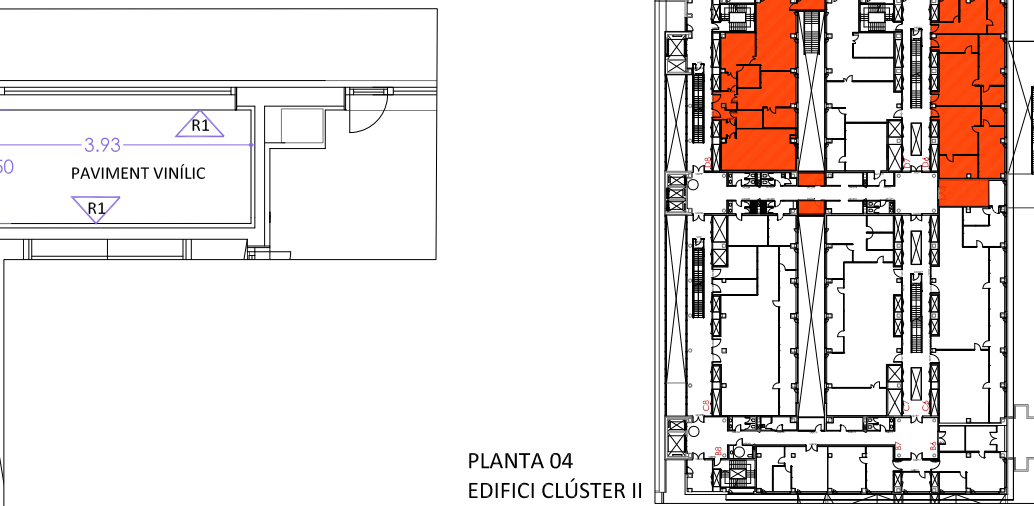

ACABATS D6