



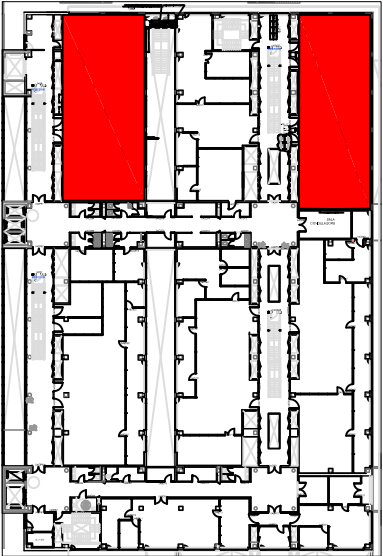


CL04


LLEGENDA ELECTRICITAT	
	PRESA DE CORRENT (2P+T), 16A 250V, FORÇA NORMAL (COLOR BLANC)
	PRESA DE CORRENT (2P+T), 16A 250V, FORÇA NORMAL EXISTENT
	PRESA DE CORRENT (2P+T), 16A 250V, FORÇA SAI (COLOR VERMELL)
	PRESA DE CORRENT (2P+T), 16A 250V, FORÇA SAI (COLOR VERMELL) EXISTENT
	PRESA DE CORRENT (2P+T), 16A 250V, FORÇA PREFERENT
	PRESA DE CORRENT (2P+T), 16A 250V, FORÇA PREFERENT EXISTENT
	CANAL PORTA-MECANISMES 130x53 EXISTENT
	CANAL PORTA-MECANISMES 130x53 NOVA
	TERMÒSTAT

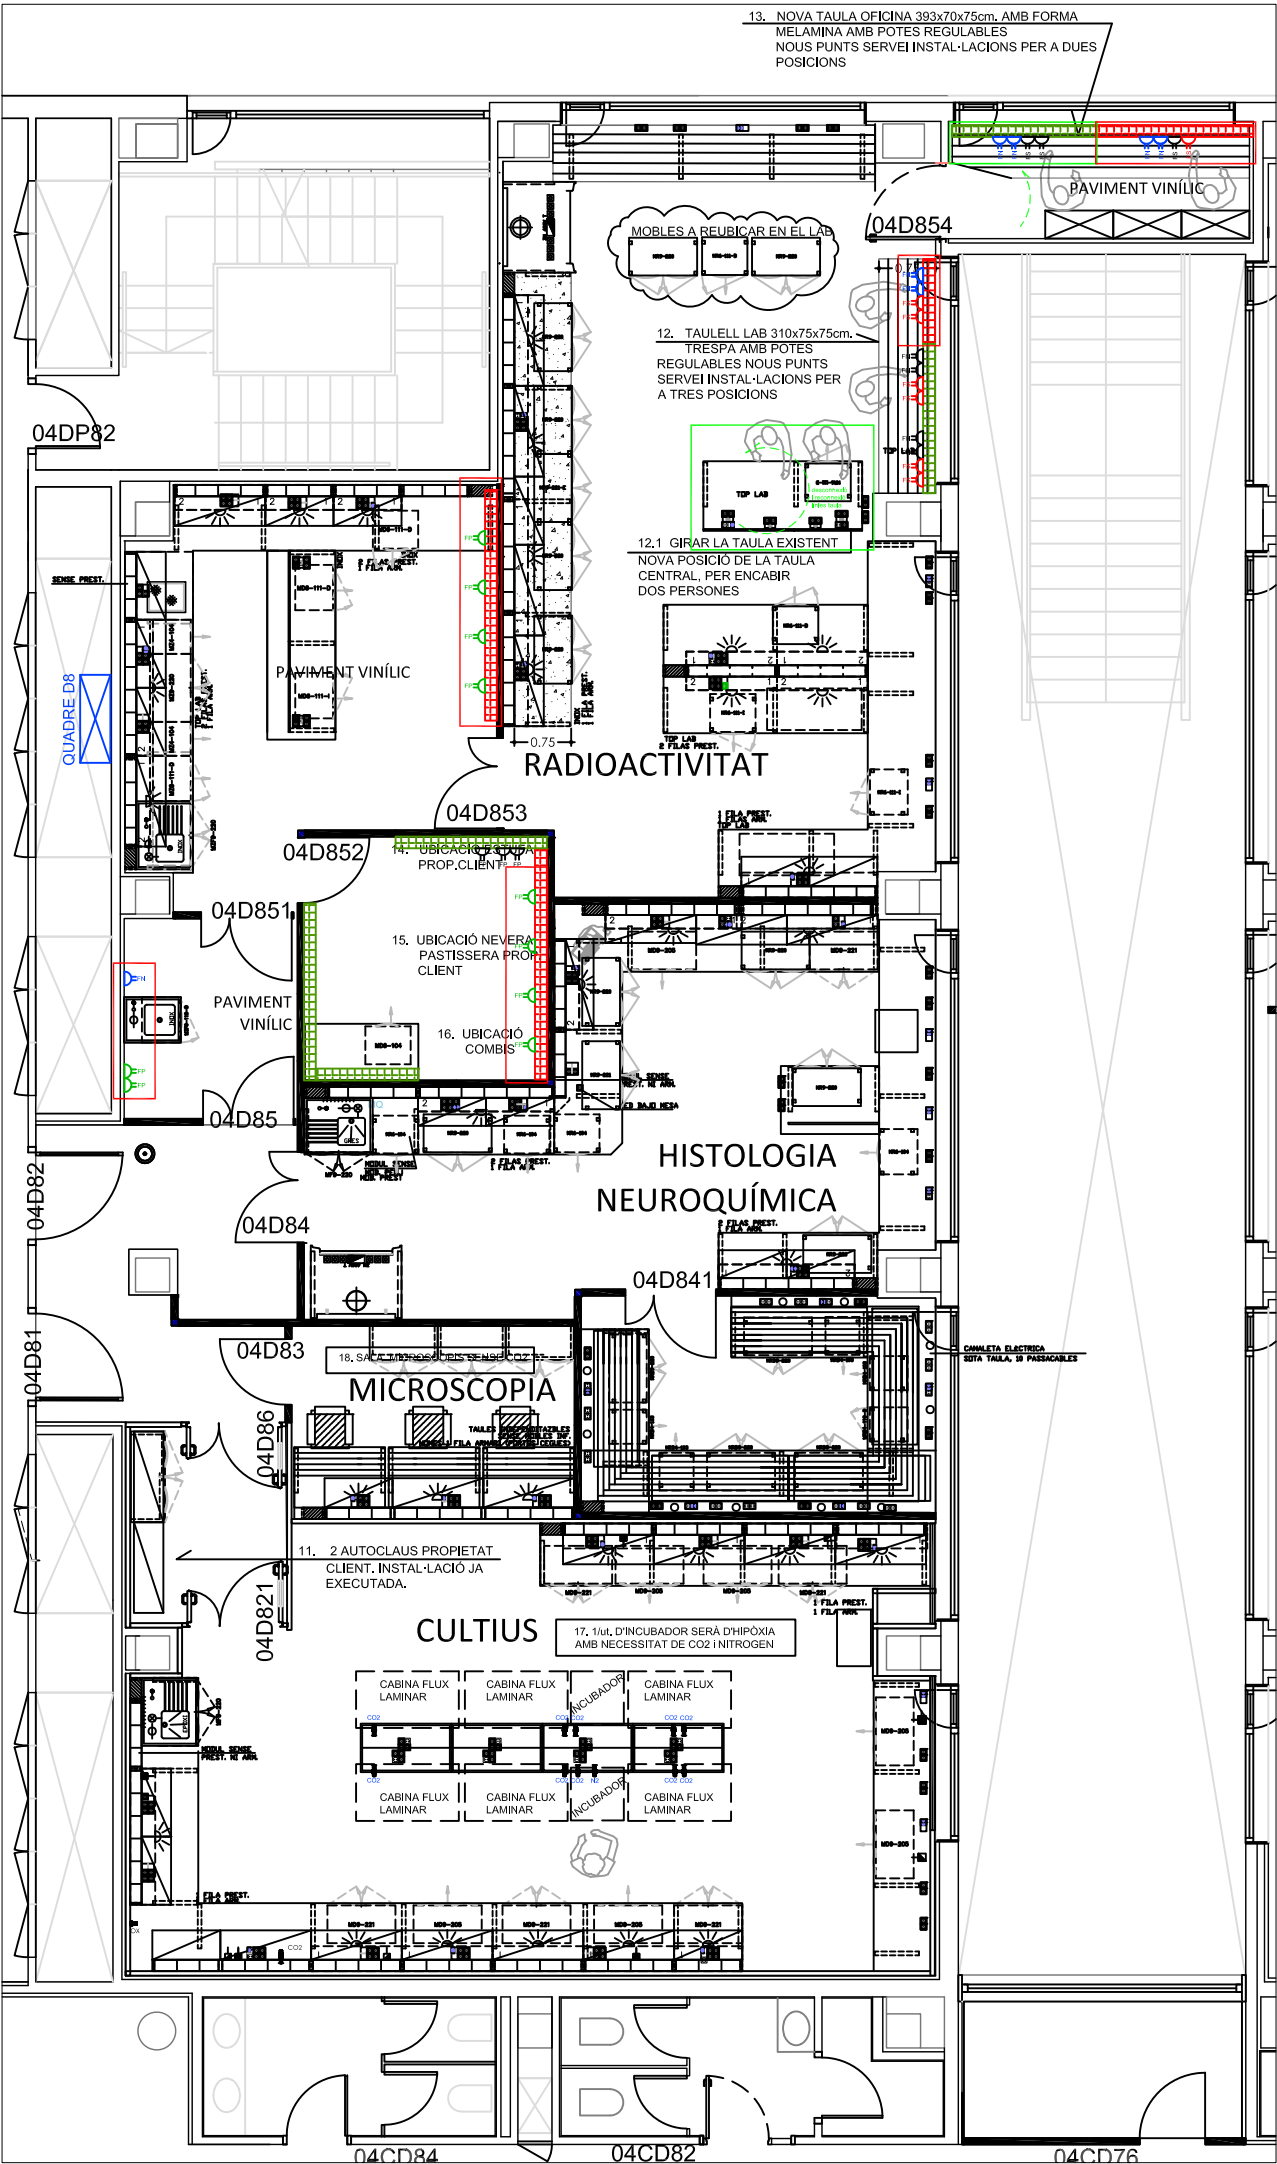

PROPOSTA ELECTRICITAT D8

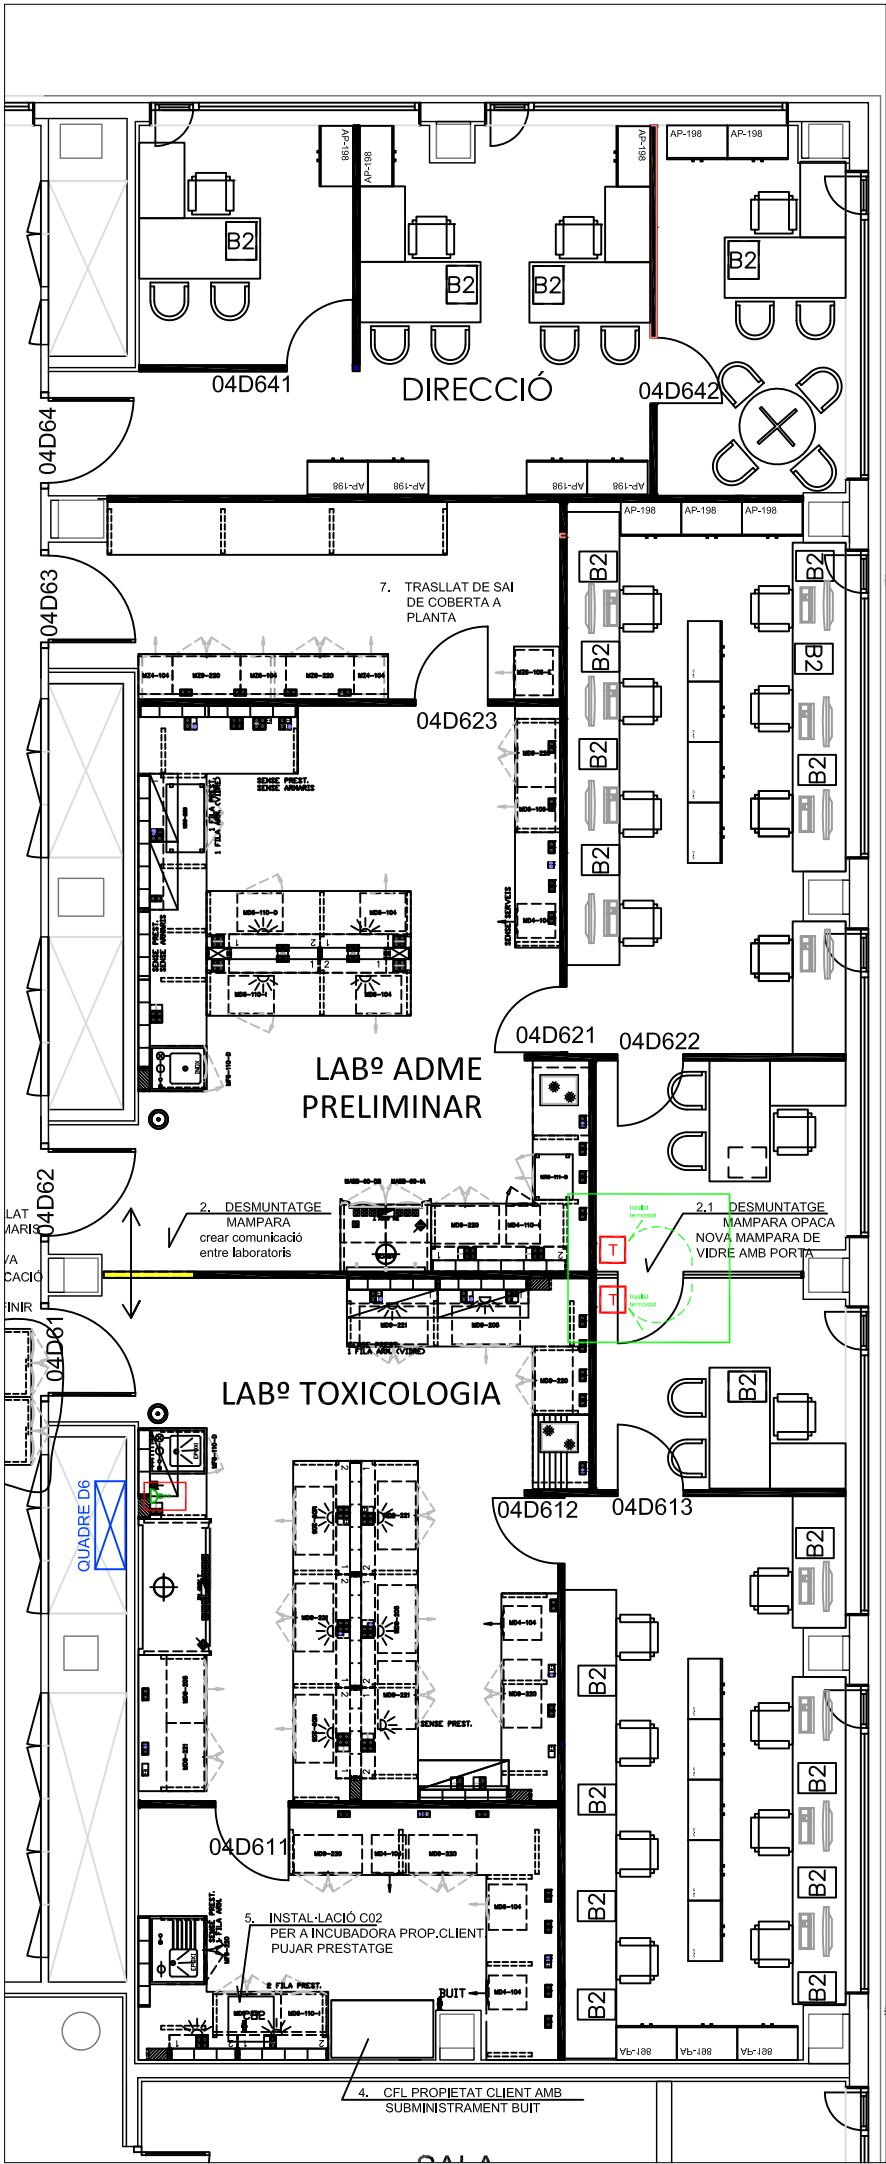


PROPOSTA ELECTRICITAT D6

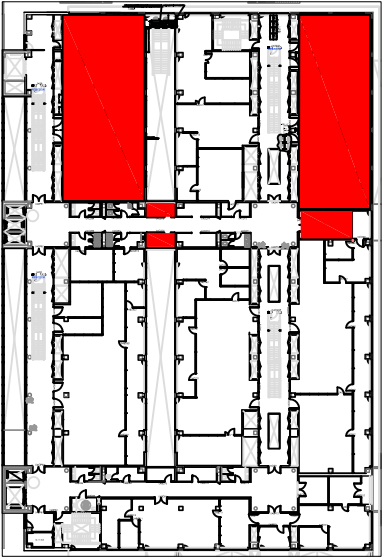


CL04


LLEGENDA ENLLUMENAT	
	PANTALLA FLUORESCENT 2x49W EXISTENT
	LLUMINÀRIA LED LX XTREME
	LLUMINÀRIA LED LX XTREME AMB KIT DE ENLLUMENAT D'EMERGÈNCIA
	REGULABLE
	PANTALLA 60x60 EXISTENT
	LLUM EMERGÈNCIA IZARD N30
	LLUM EMERGÈNCIA EXISTENT
	DESMUNTATGE D'INSTAL·LACIONS

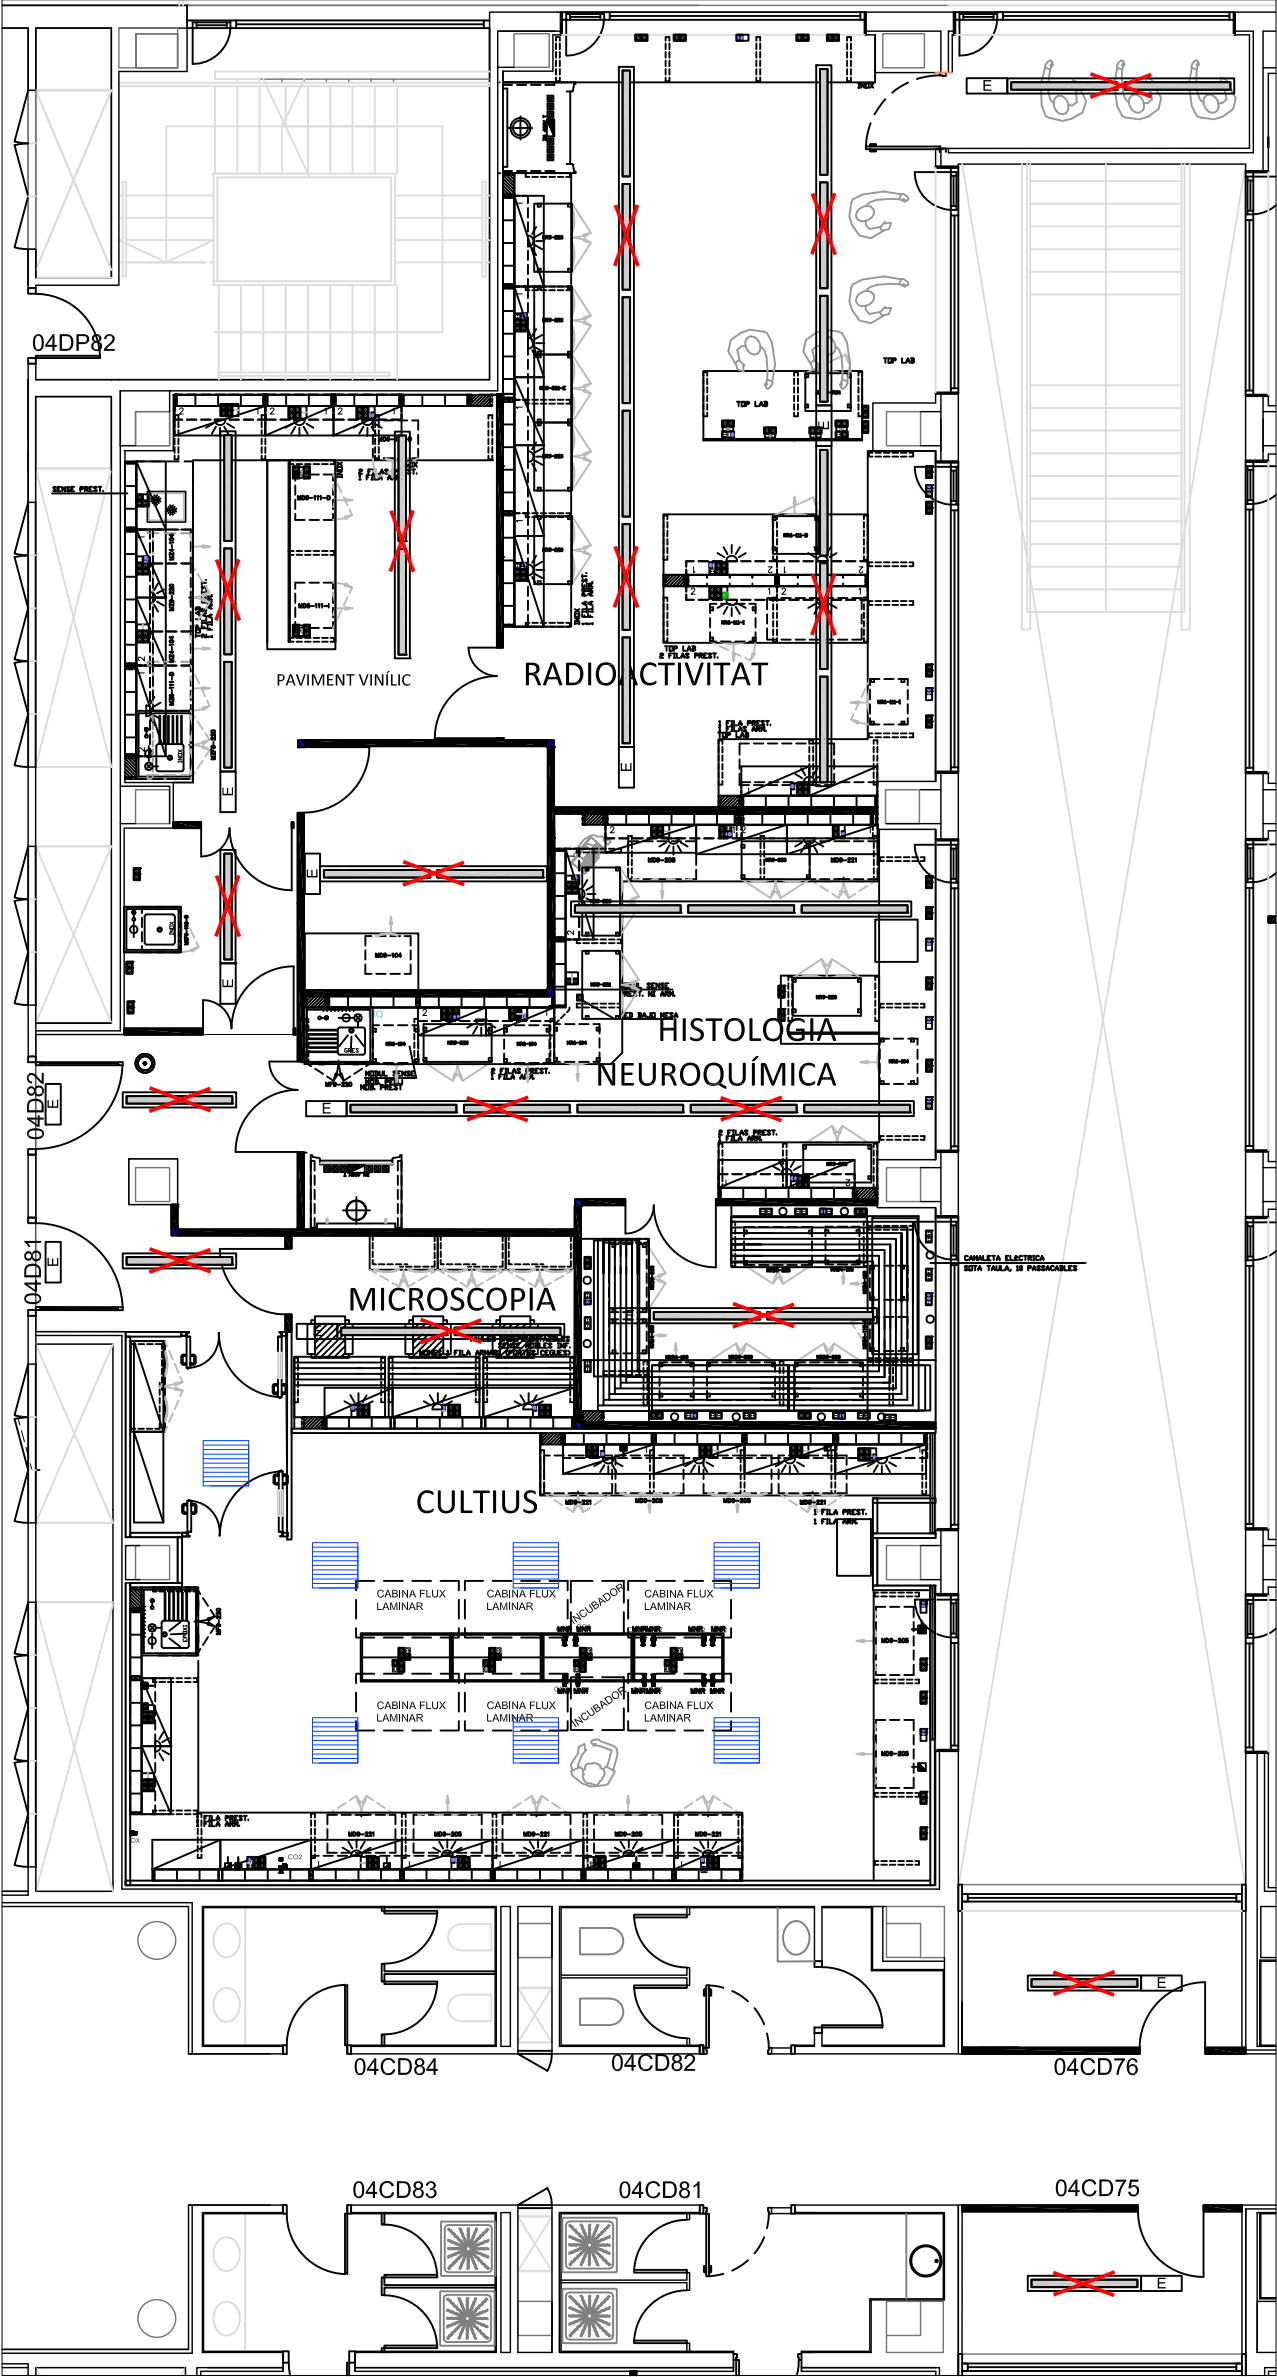


ENLLUMENAT EXISTENT D8

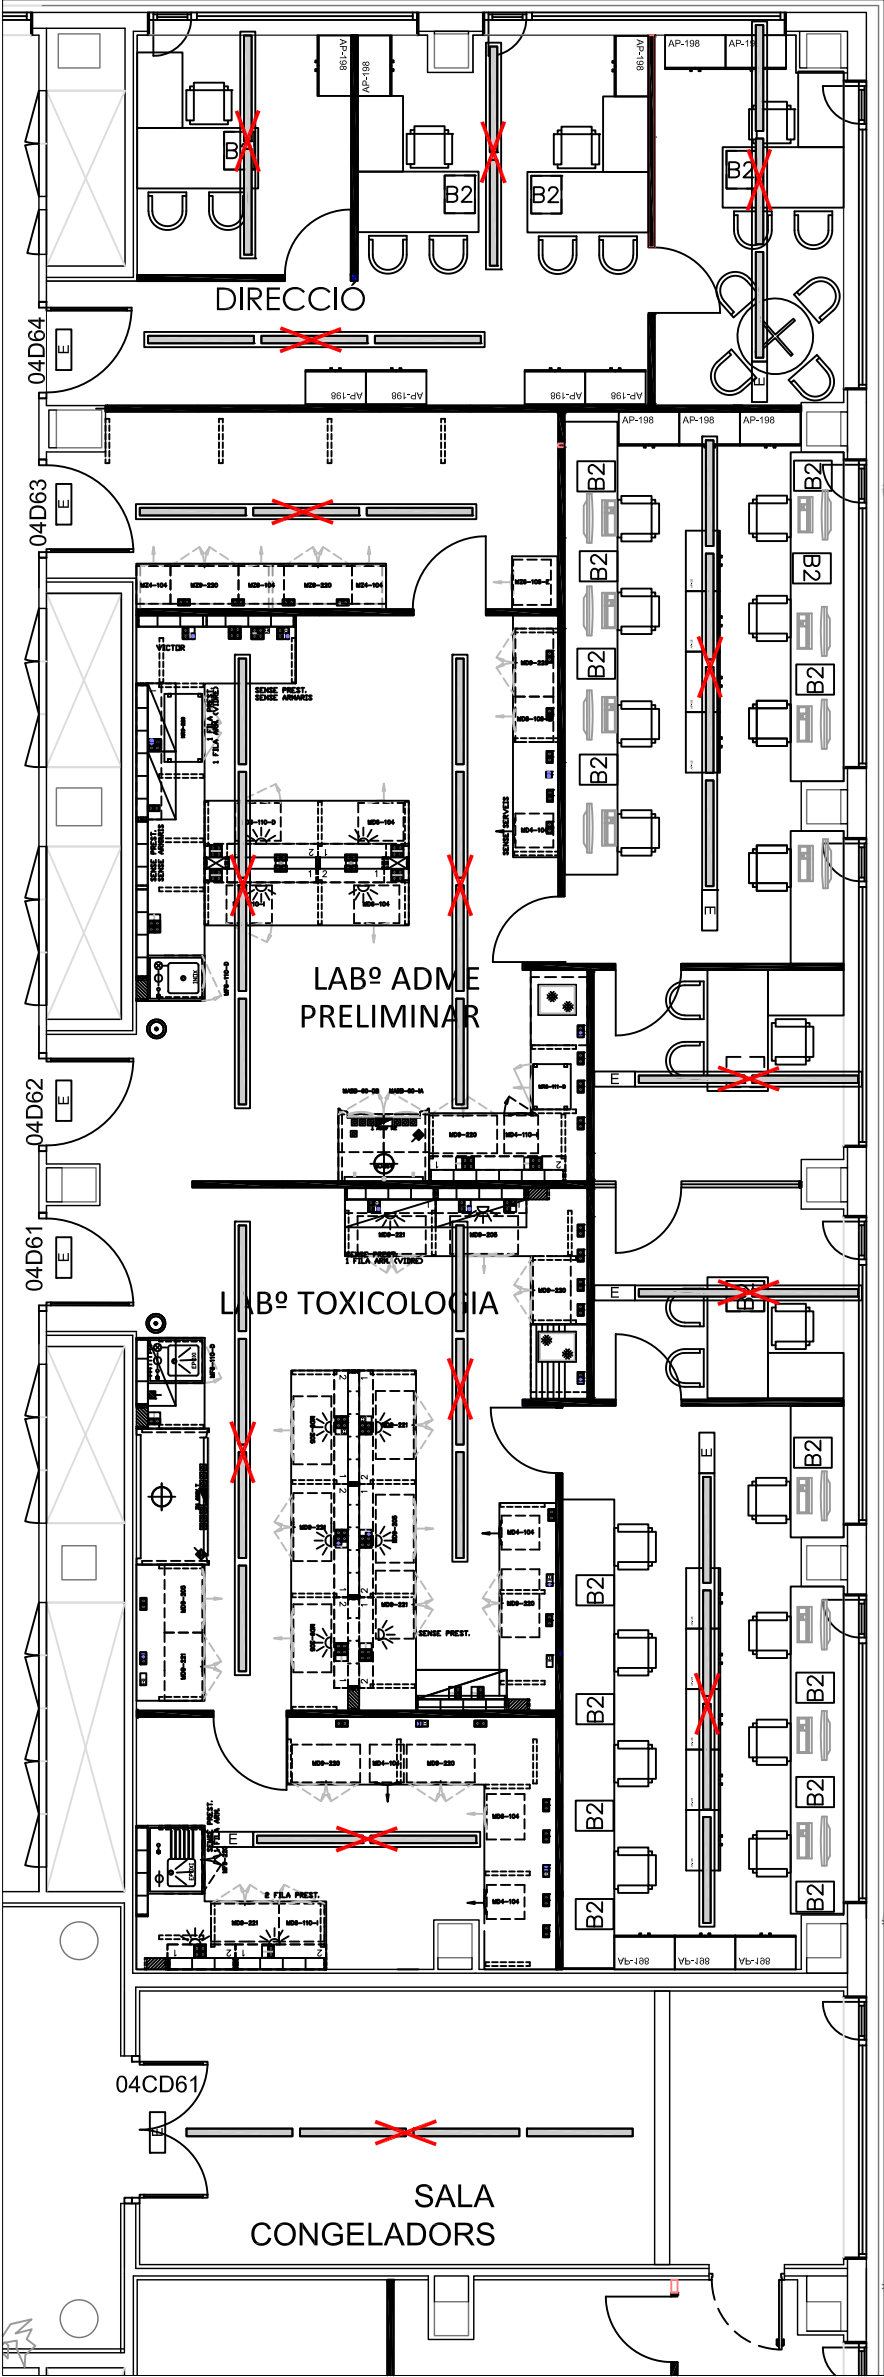

ENLLUMENAT EXISTENT D6

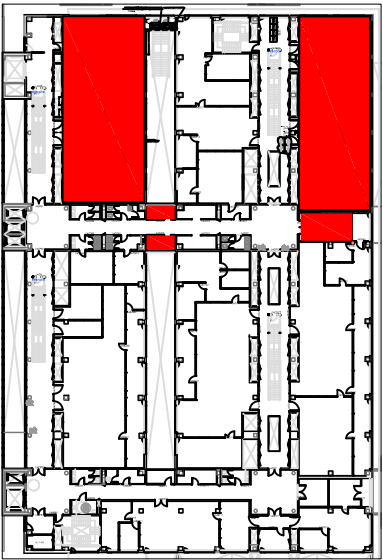

CL04

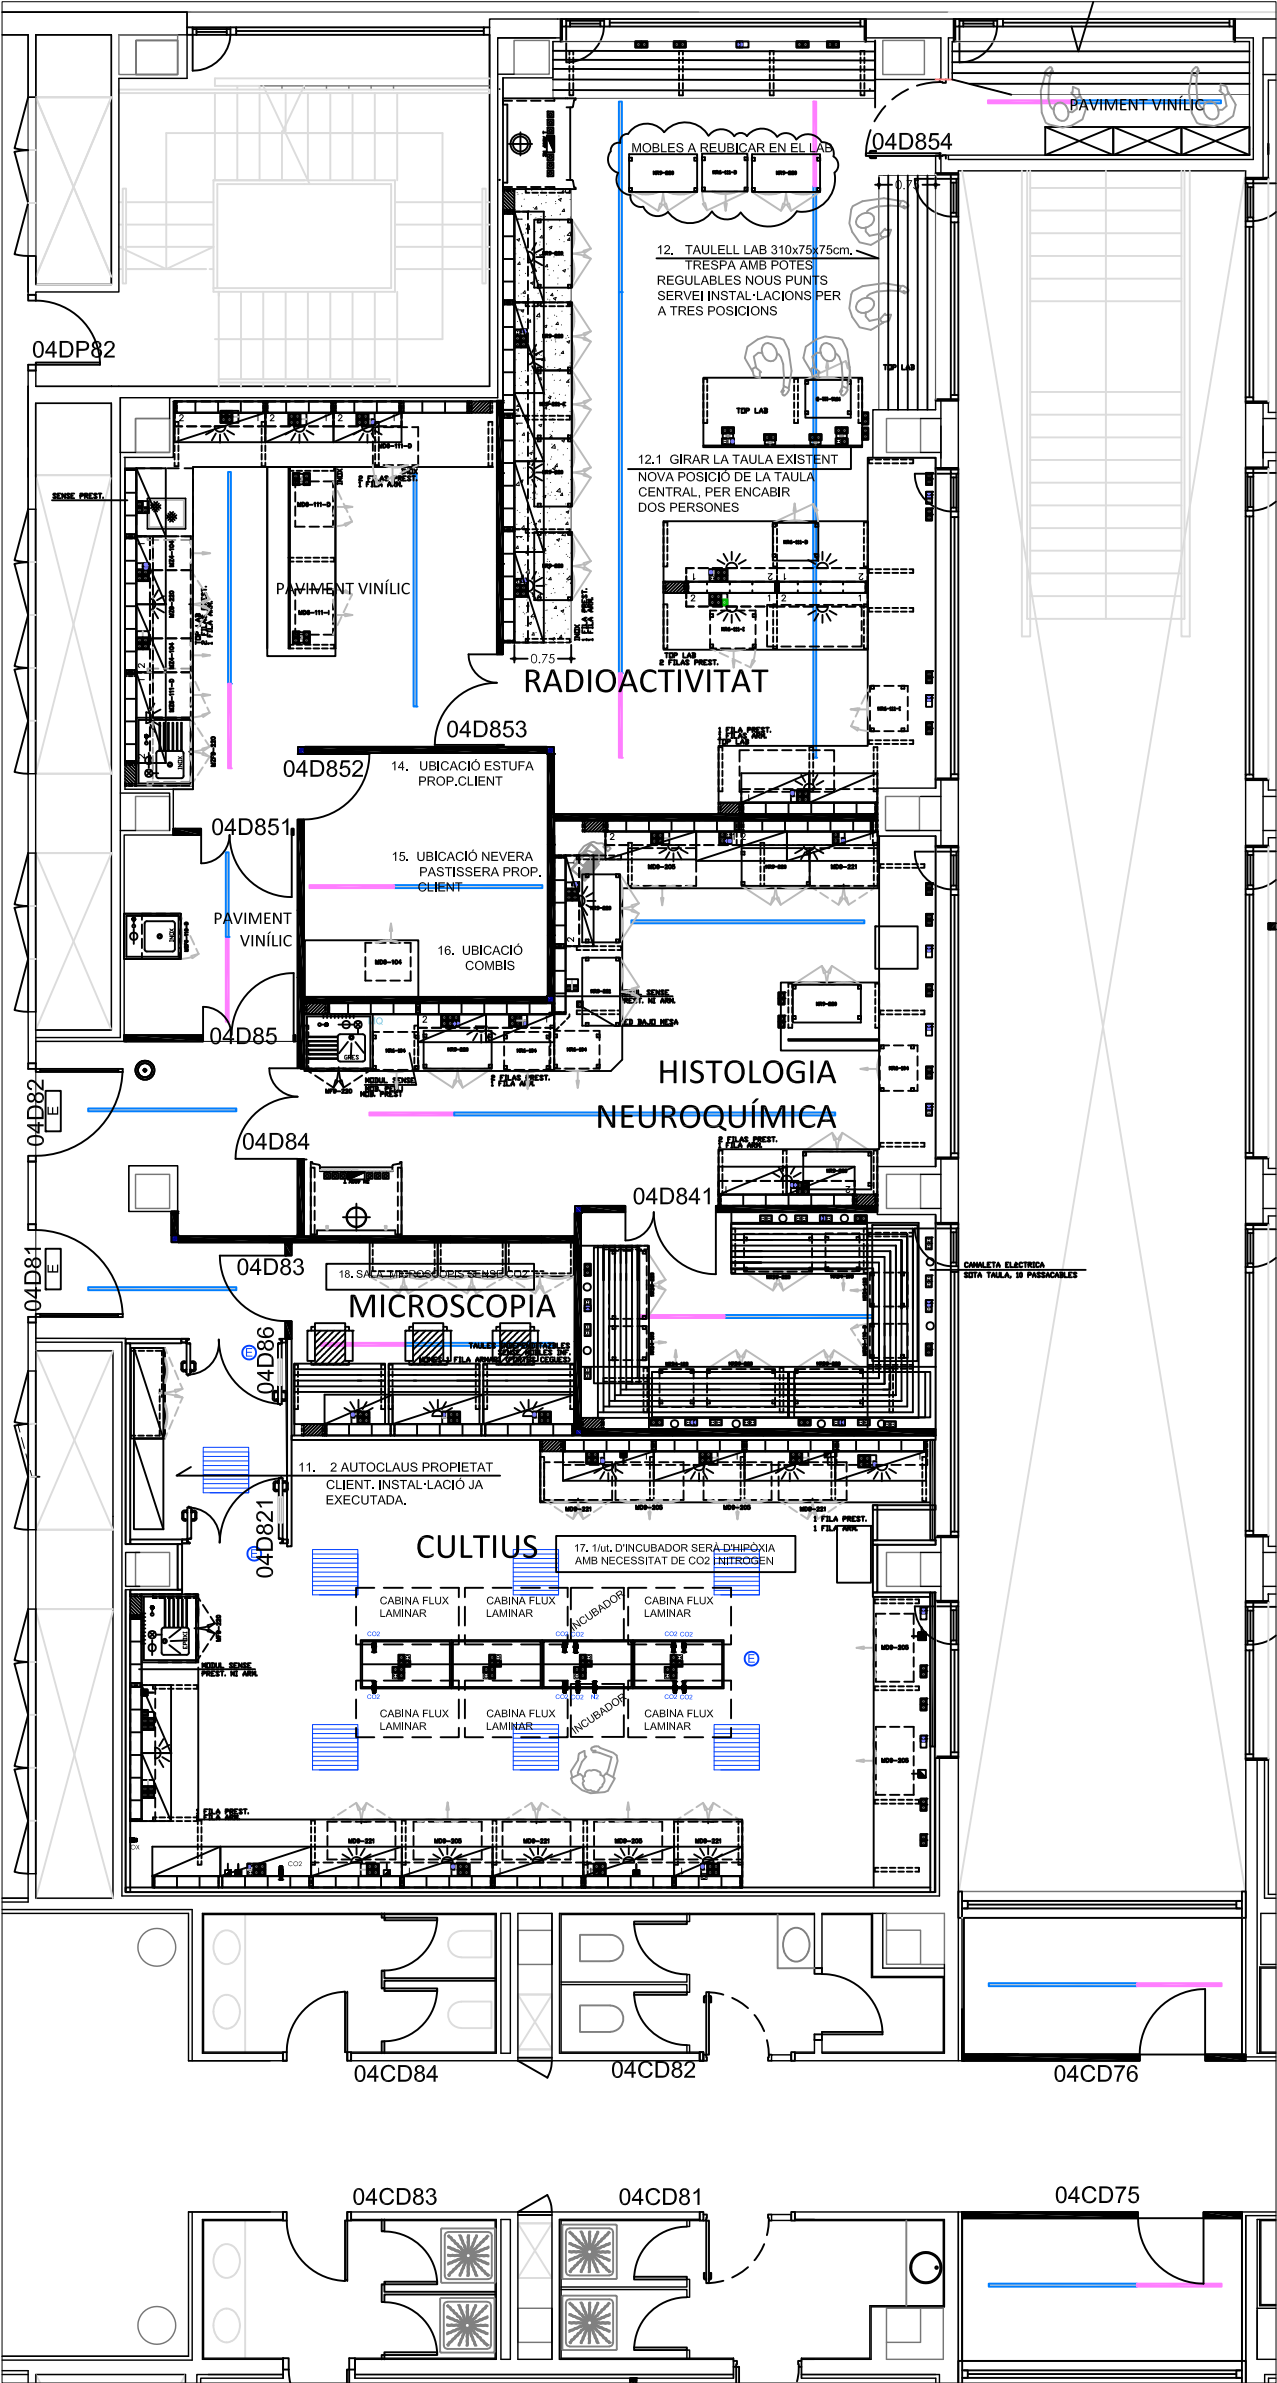

PROPOSTA ENLLUMENAT D8

TREBALL:
INSTAL·LACIÓ ENLLUMENAT
PLANTA 04 EDIFICI CLÚSTER II

UBICACIÓ:
BALDIRI REIXAC, 10

DEPARTAMENT/RESPONSABLE:
ÀREA OBRES/ANNA MEZQUITA

PLÀNOL:
C:\Users\amezquita\Parc Científic de
Barcelona\REF_Reformes -
Documentos\VIDBAFS_CL04D7_D8 se124


ESCALA:

0 1 m 2 m


DATA:
25 JUNY 2025

Parc Científic de Barcelona
UNIVERSITAT DE BARCELONA

LLEGENDA ENLLUMENAT	
	PANTALLA FLUORESCENT 2x49W EXISTENT
	LLUMINÀRIA LED LX XTREME
	LLUMINÀRIA LED LX XTREME AMB KIT DE ENLLUMENAT D'EMERGÈNCIA
	REGULABLE
	PANTALLA 60x60 EXISTENT
	LLUM EMERGÈNCIA IZARD N30
	LLUM EMERGÈNCIA EXISTENT
	DESMUNTATGE D'INSTAL·LACIONS

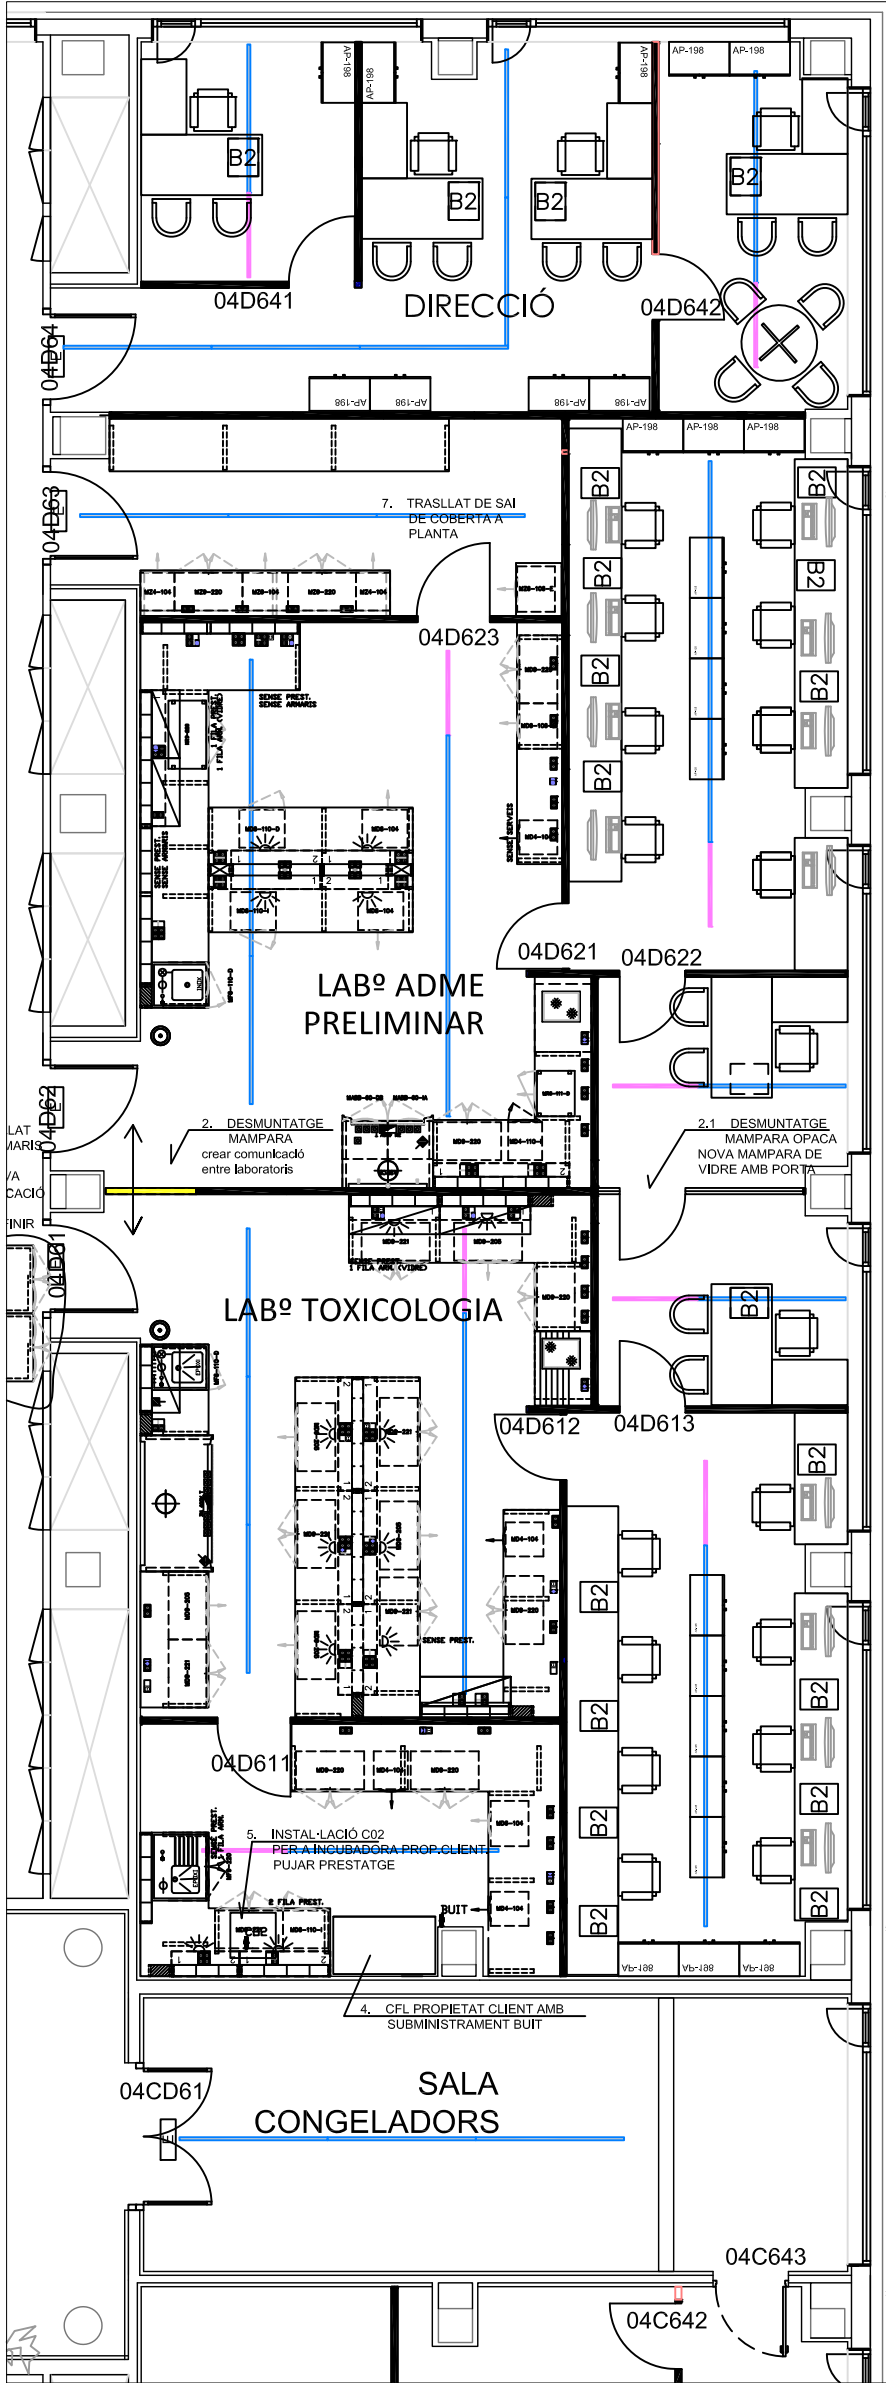

PROPOSTA ENLLUMENAT D6

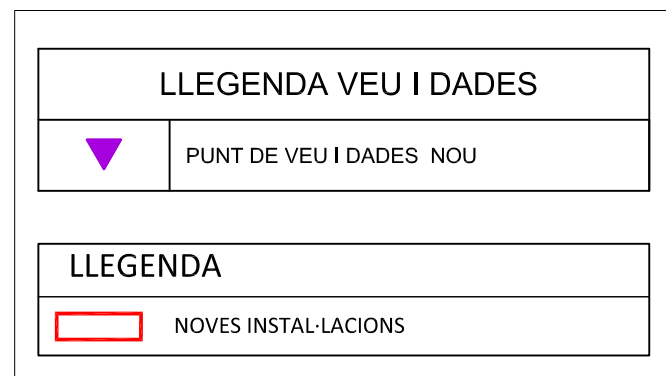

Parc Científic de Barcelona
UNIVERSITAT DE BARCELONA



LLEGENDA ELECTRICITAT	
	PRESA DE CORRENT (2P+T), 16A 250V, FORÇA NORMAL (COLOR BLANC)
	PRESA DE CORRENT (2P+T), 16A 250V, FORÇA NORMAL EXISTENT
	PRESA DE CORRENT (2P+T), 16A 250V, FORÇA SAI (COLOR VERMELL)
	PRESA DE CORRENT (2P+T), 16A 250V, FORÇA SAI (COLOR VERMELL) EXISTENT
	PRESA DE CORRENT (2P+T), 16A 250V, FORÇA PREFERENT
	PRESA DE CORRENT (2P+T), 16A 250V, FORÇA PREFERENT EXISTENT
	CANAL PORTA-MECANISMES 130x53 EXISTENT
	CANAL PORTA-MECANISMES 130x53 NOVA
	TERMÒSTAT



TREBALL: INSTAL·LACIÓ ELECTRICITAT PLANTA 04 EDIFICI CLÚSTER II	UBICACIÓ: BALDIRI REIXAC, 10	DEPARTAMENT/RESPONSABLE: ÀREA OBRES/ANNA MEZQUITA	PLANOL: C:\Users\amozquita\Parc Científic de Barcelona\REF_Reformes - Documents\UIDBAPS_Ci04D7_D8 set24	ESCALA: 	DATA: 25 JUNY 2025	
---	---------------------------------	--	--	--	-----------------------	---

