

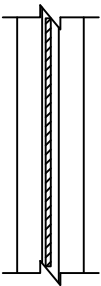
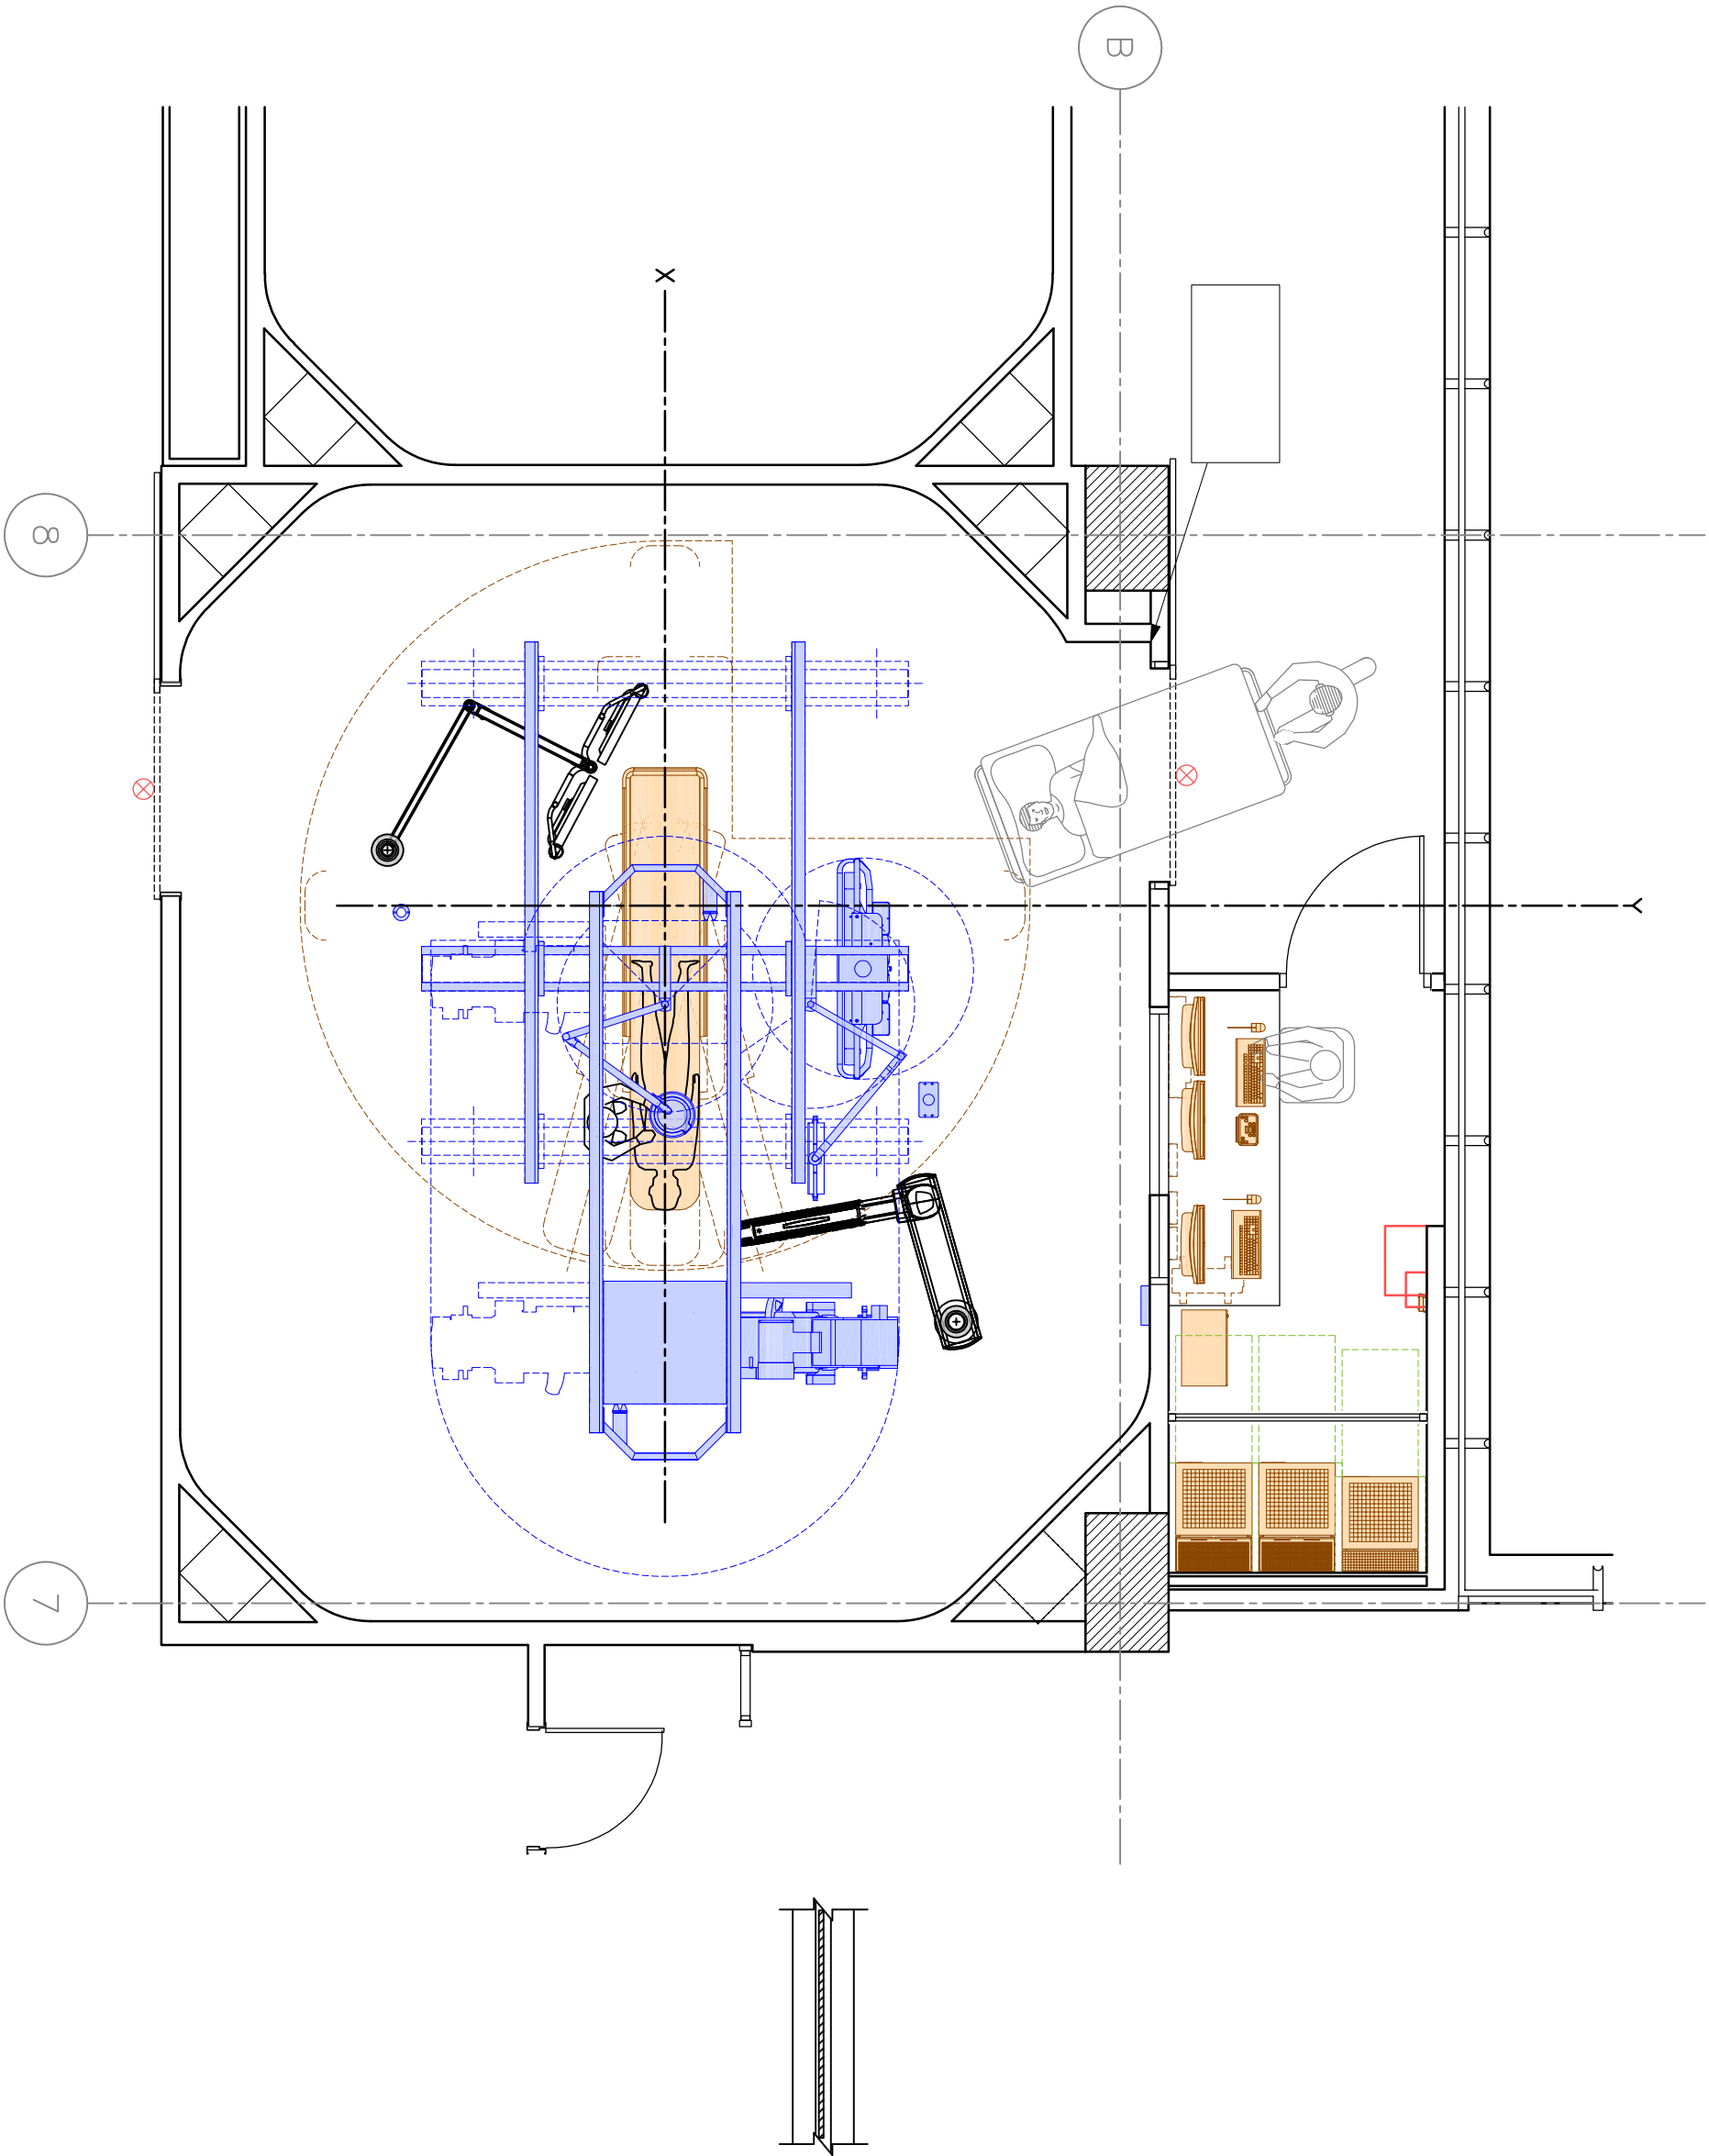


ESTA HOJA ES PARTE DEL SISTEMA DE DOCUMENTO ENUMERADO EN LA HOJA C-1 Y NO DEBE SER SEPARADA

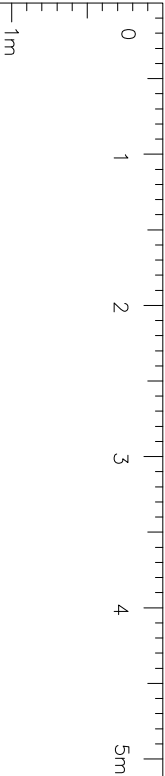

Plano A3 1 : 50 mm A-1 3 / 5	Dibujo ES-24-00018 19-04-2024 WGI N° proyecto N° pedido N° serie	Plano	Proyecto Azurion 7 C20 VHIR - Vall d'Hebron Institut de Recerca Barcelona, Spain QE 03
--	--	-------	--

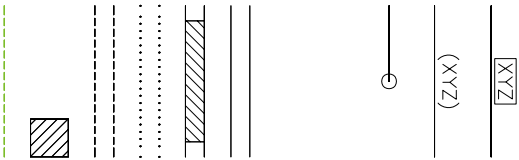