




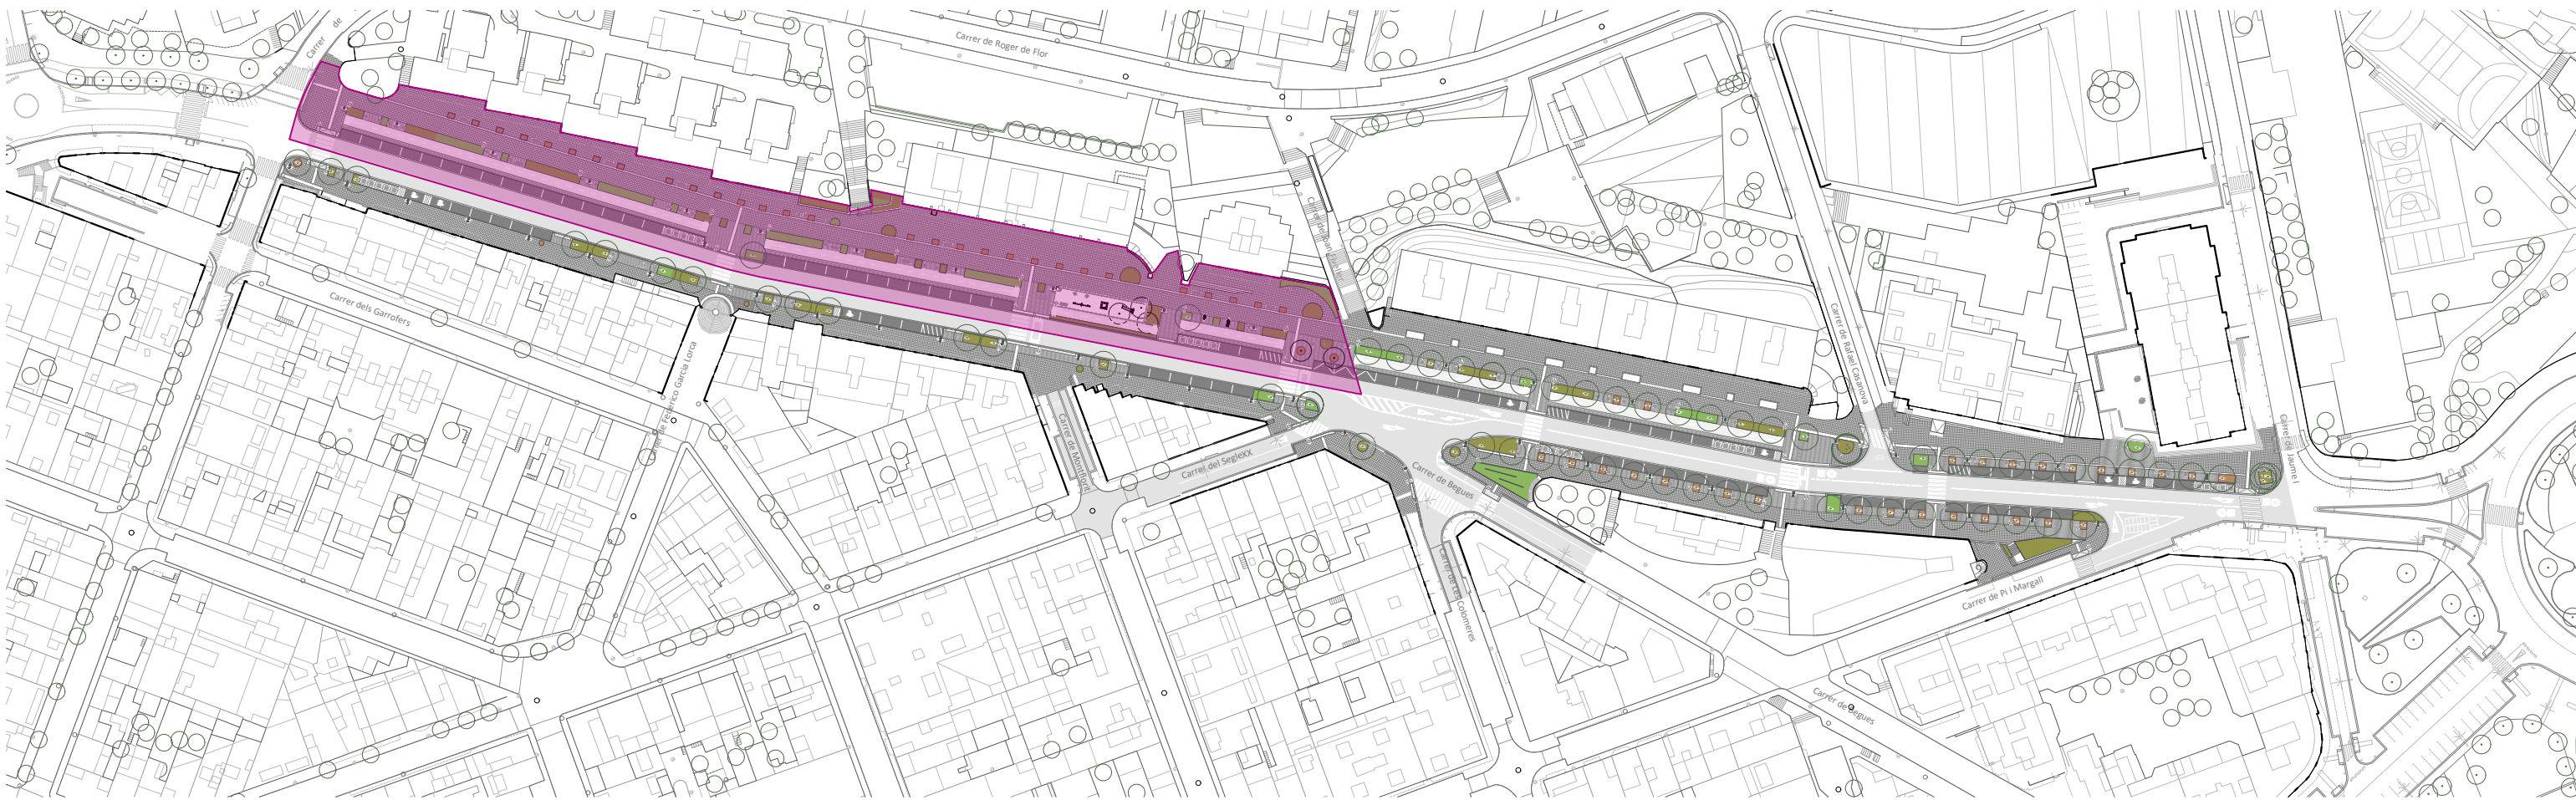


FASE 4 - Urbanització des del carrer de Roger de Flor fins carrer de Begues

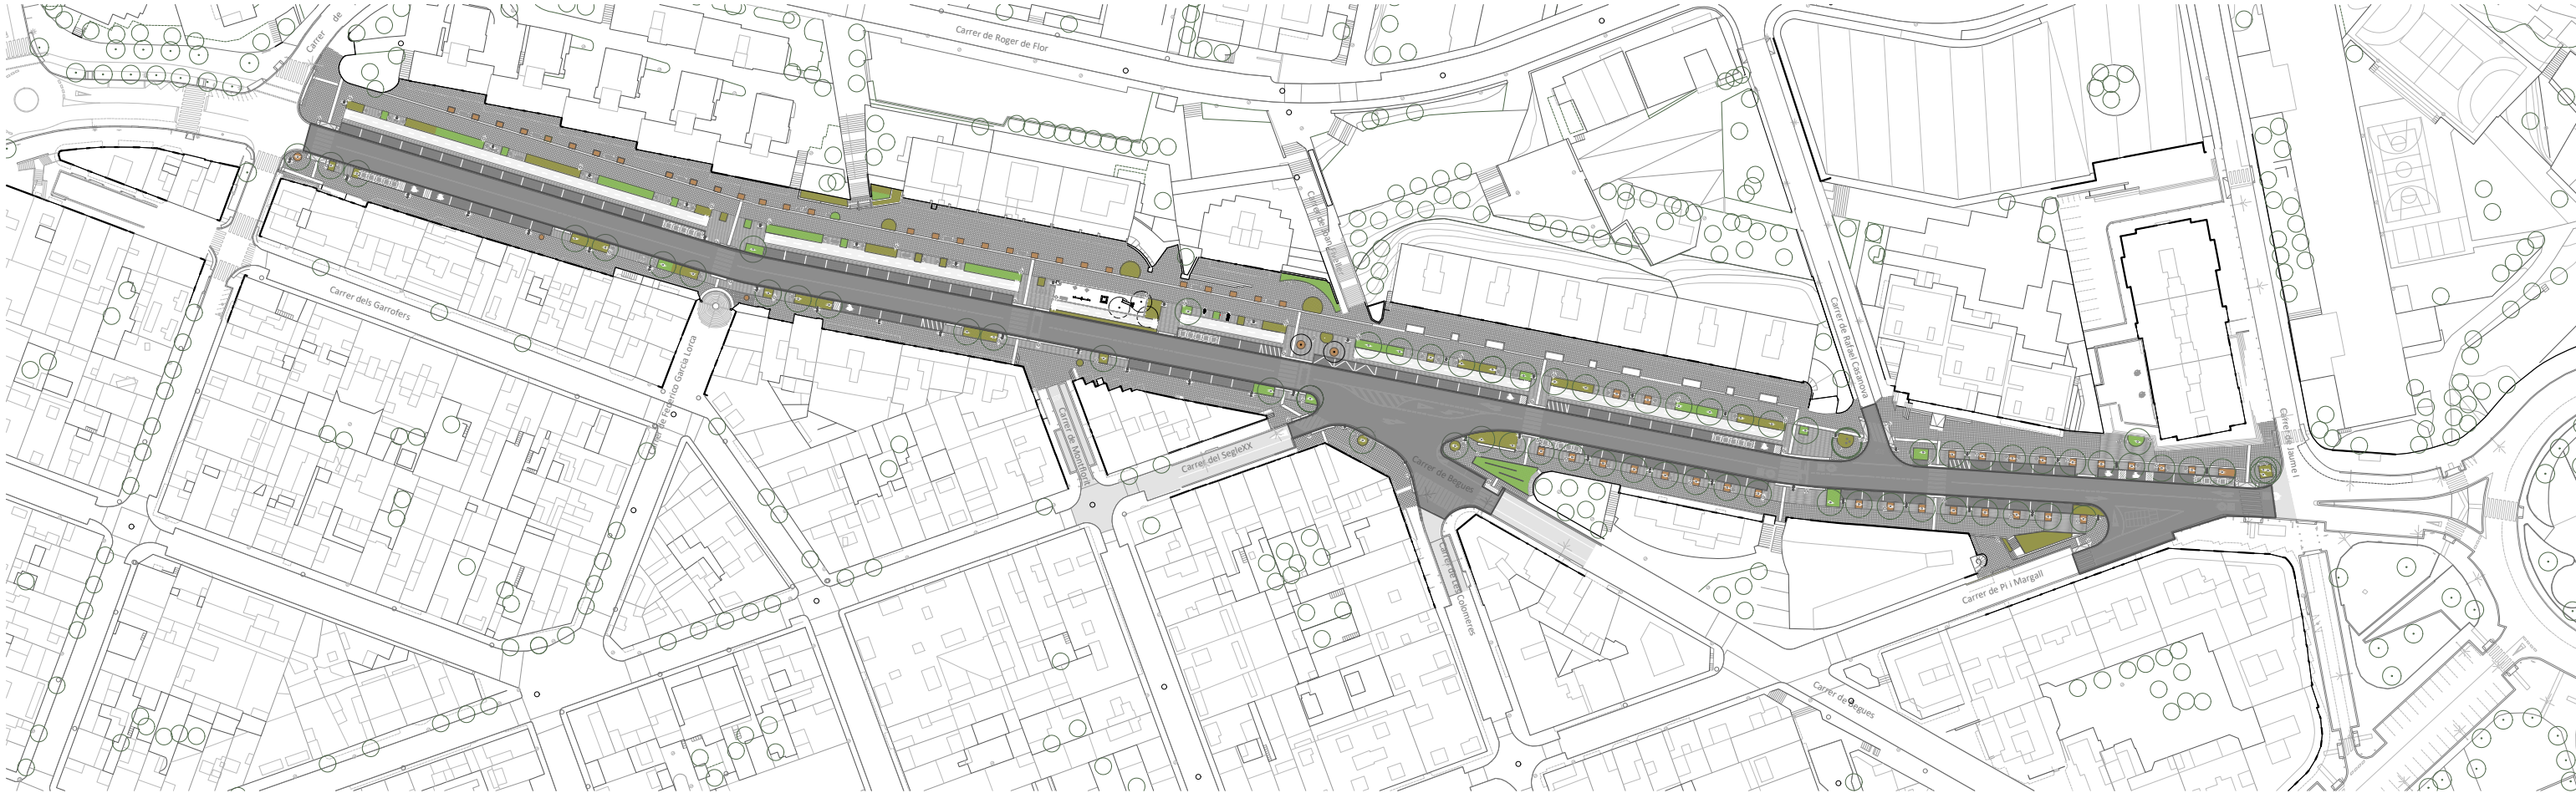


FASE 5- Asfalt, rodadura i acabats

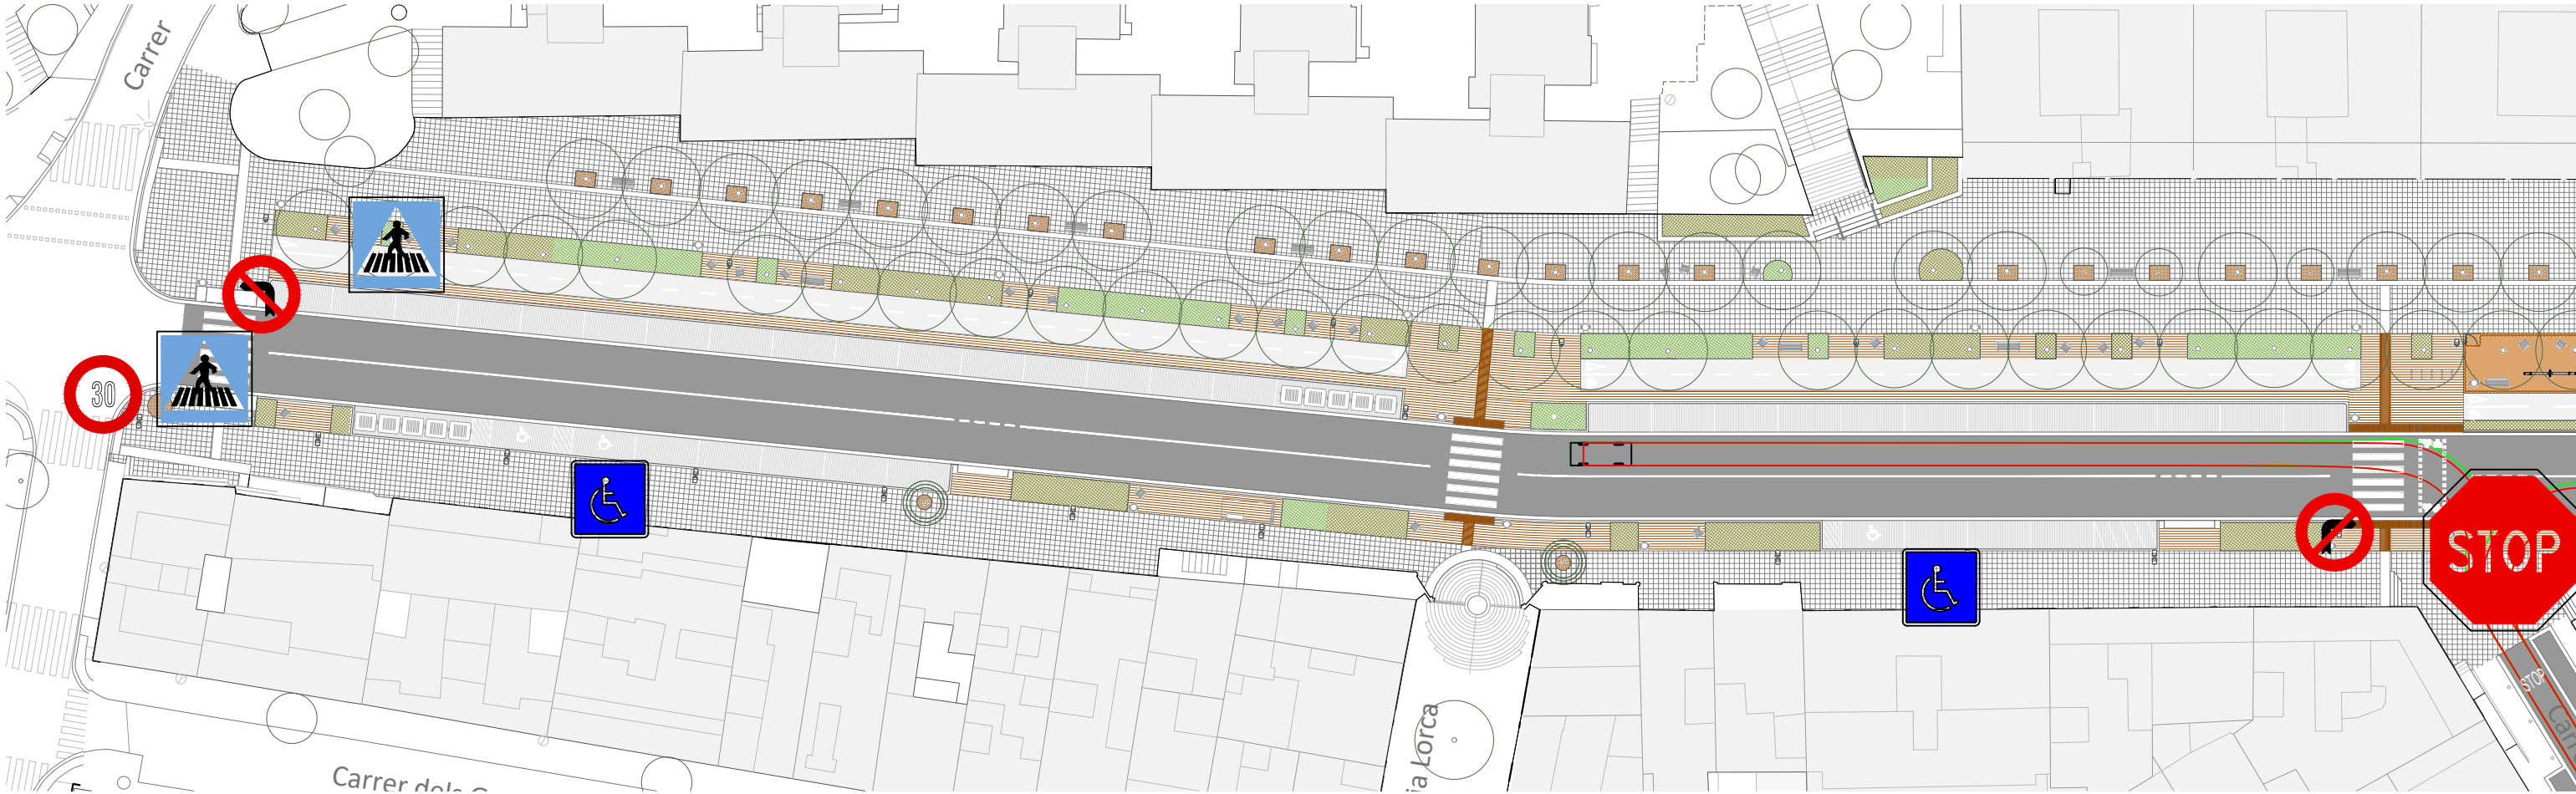




Planta Proposta

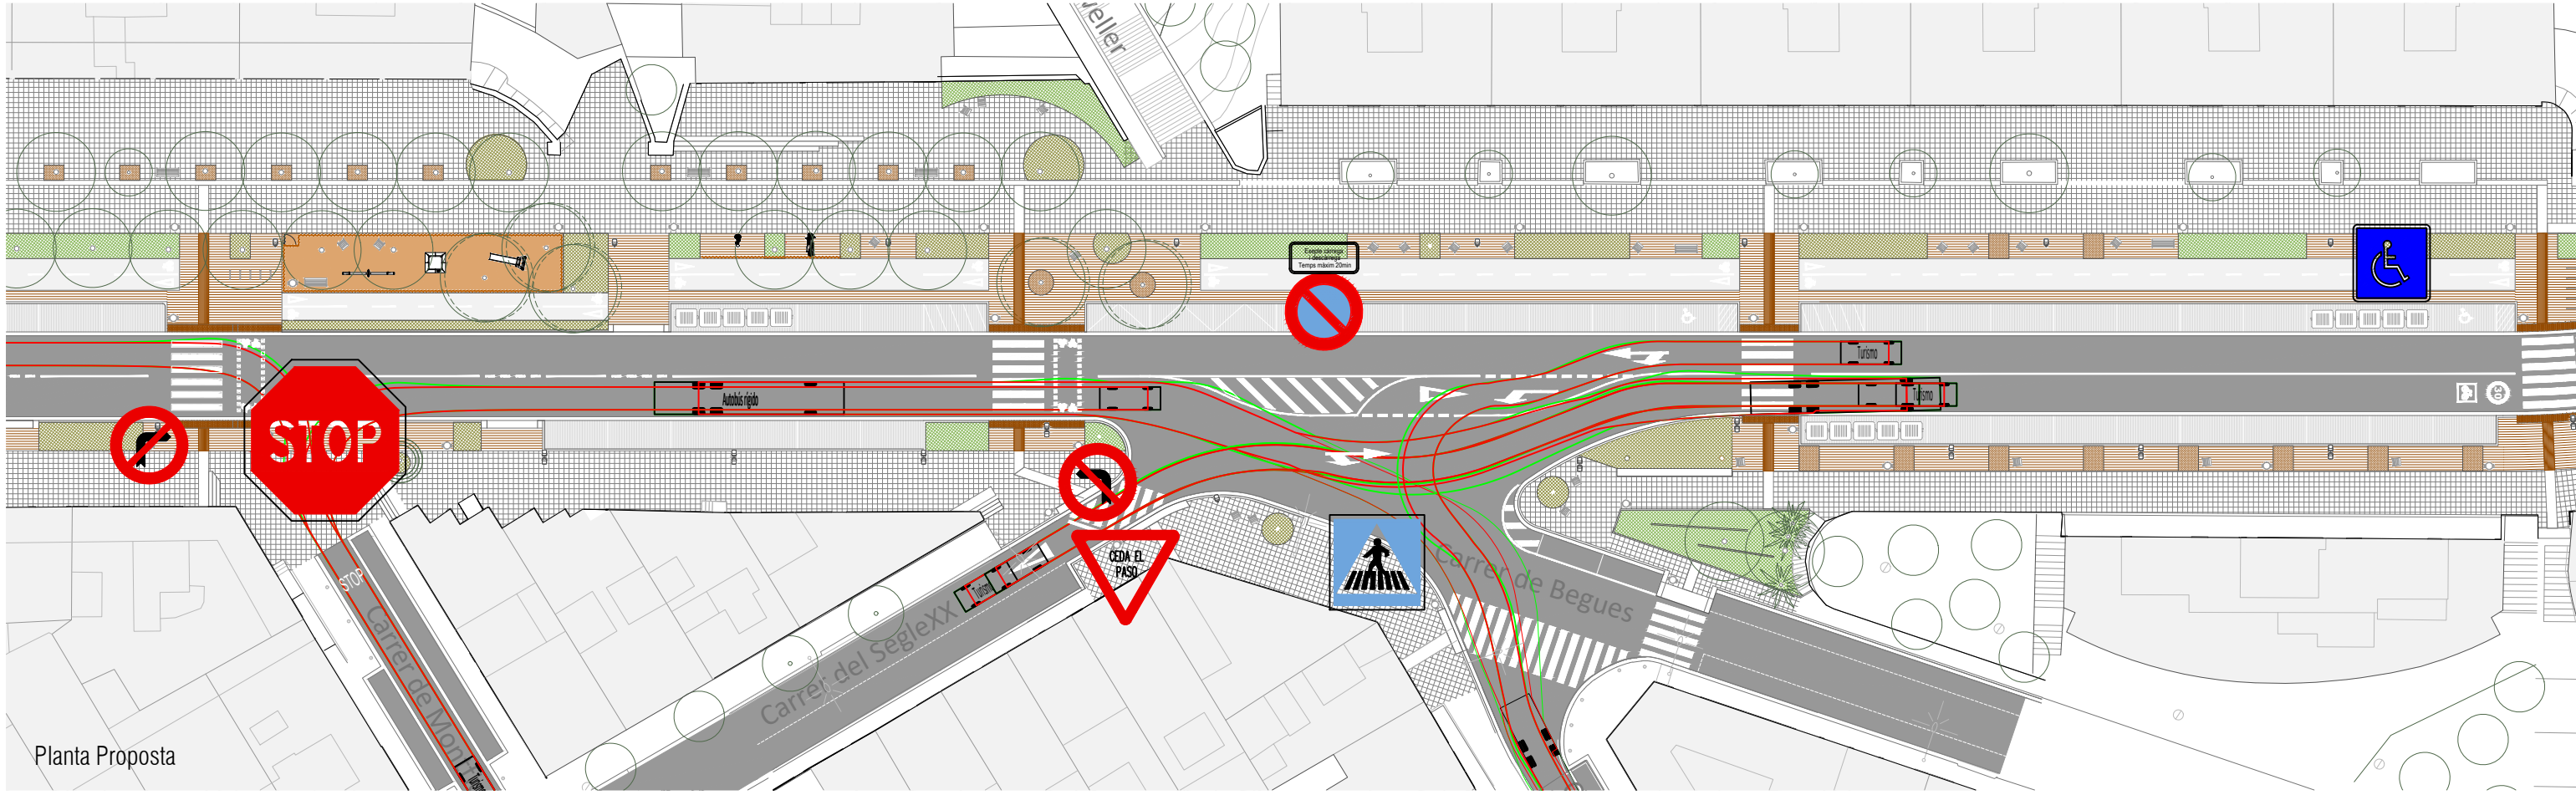


Planta Proposta

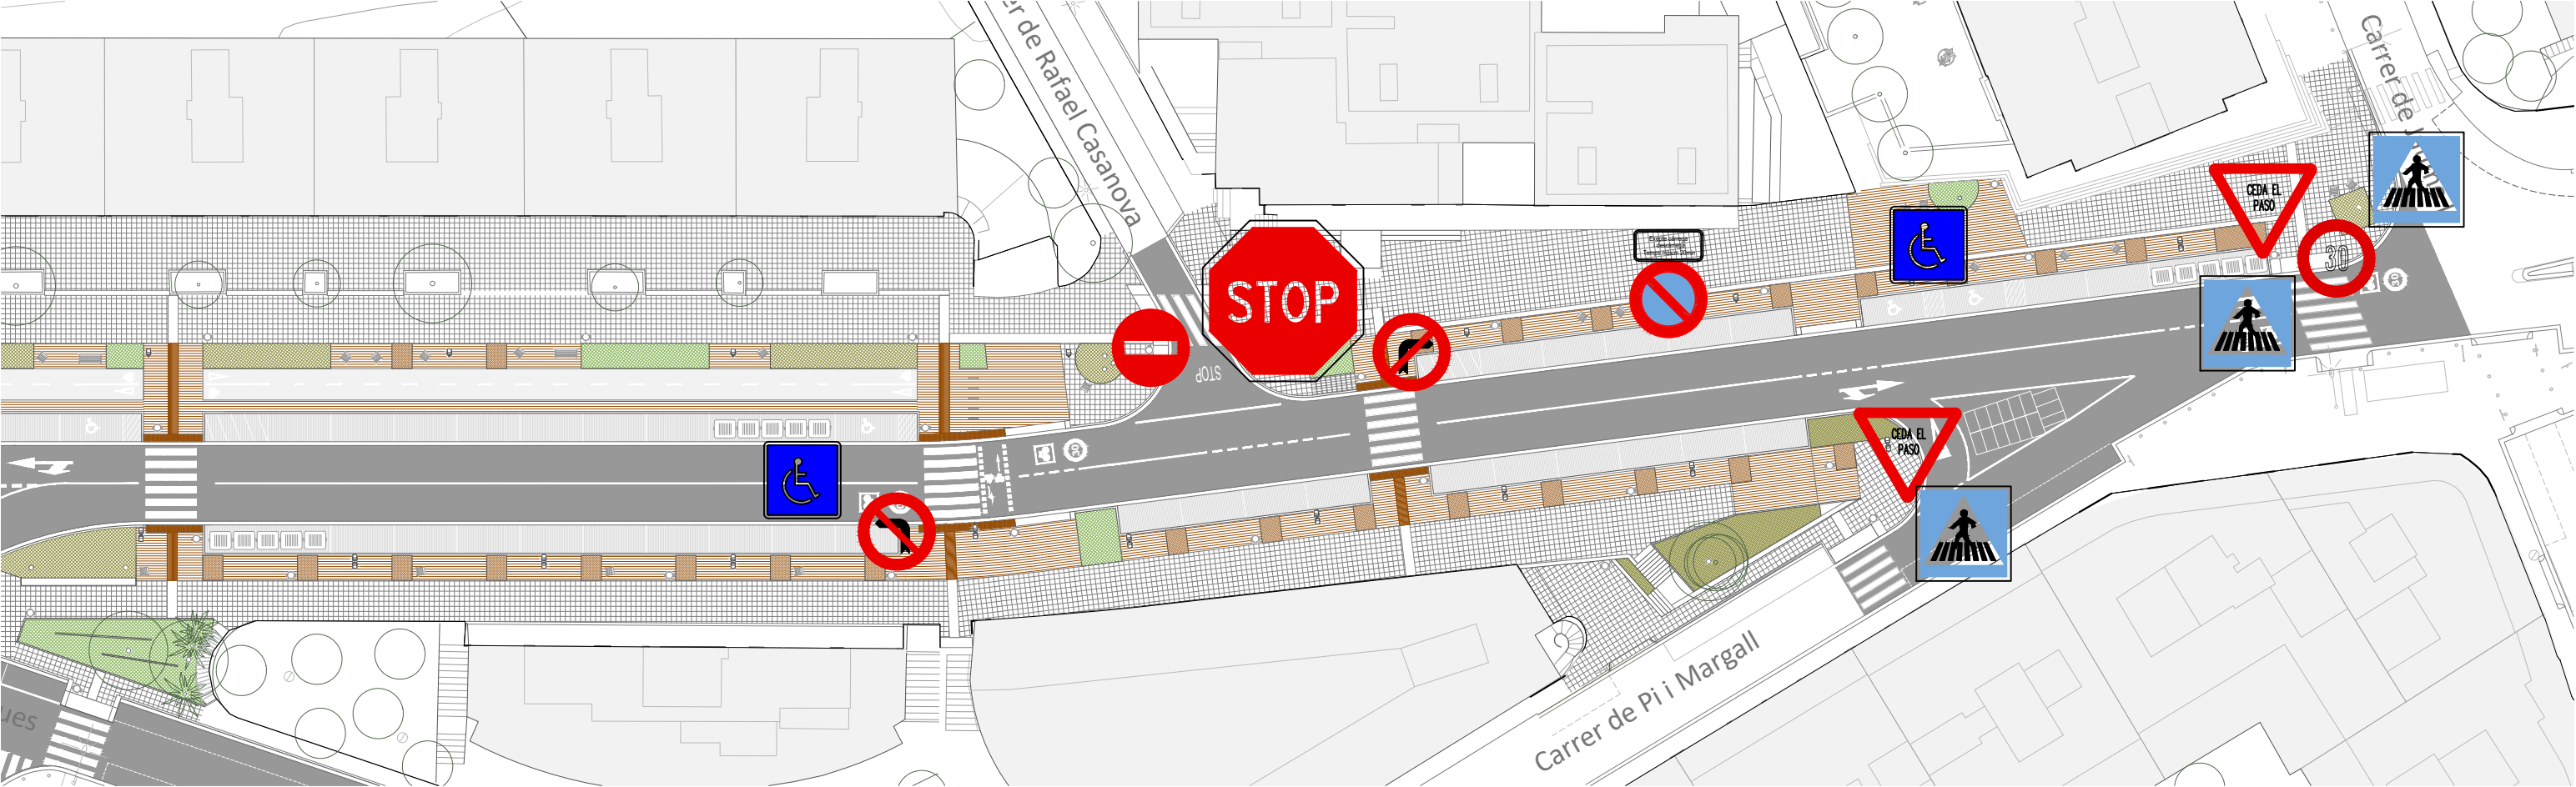


Planta Proposta

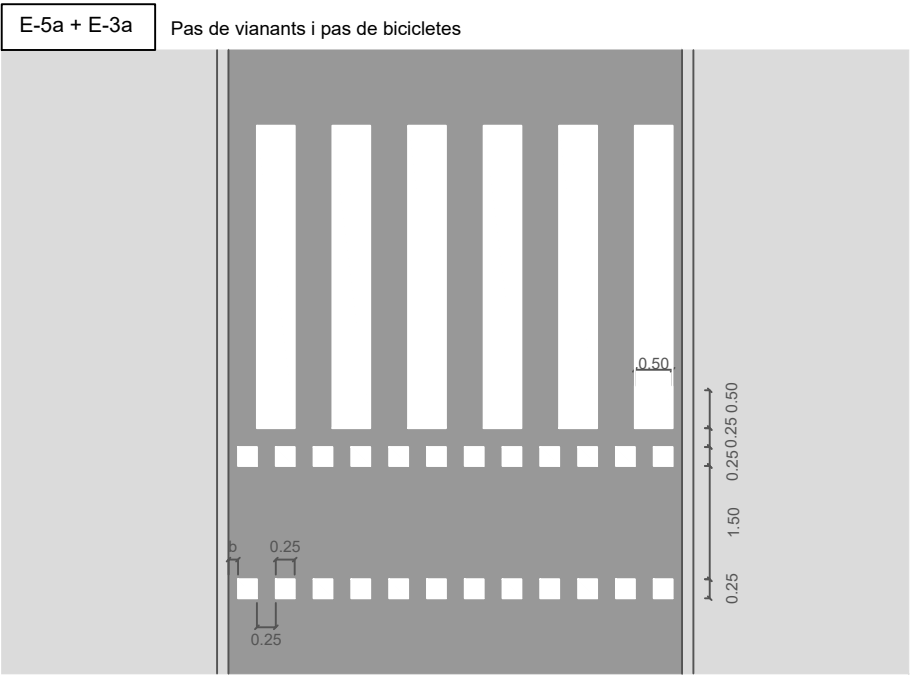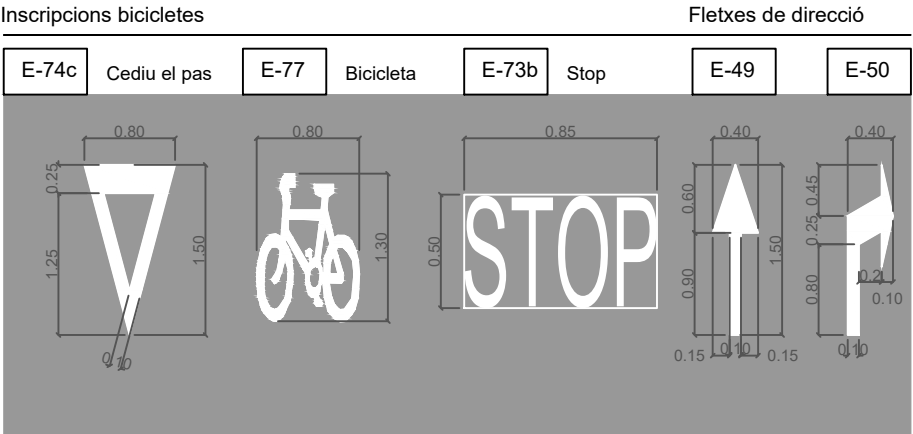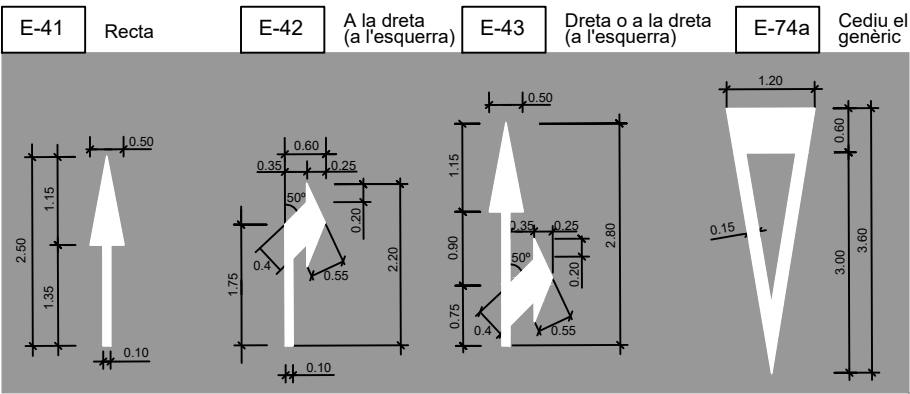

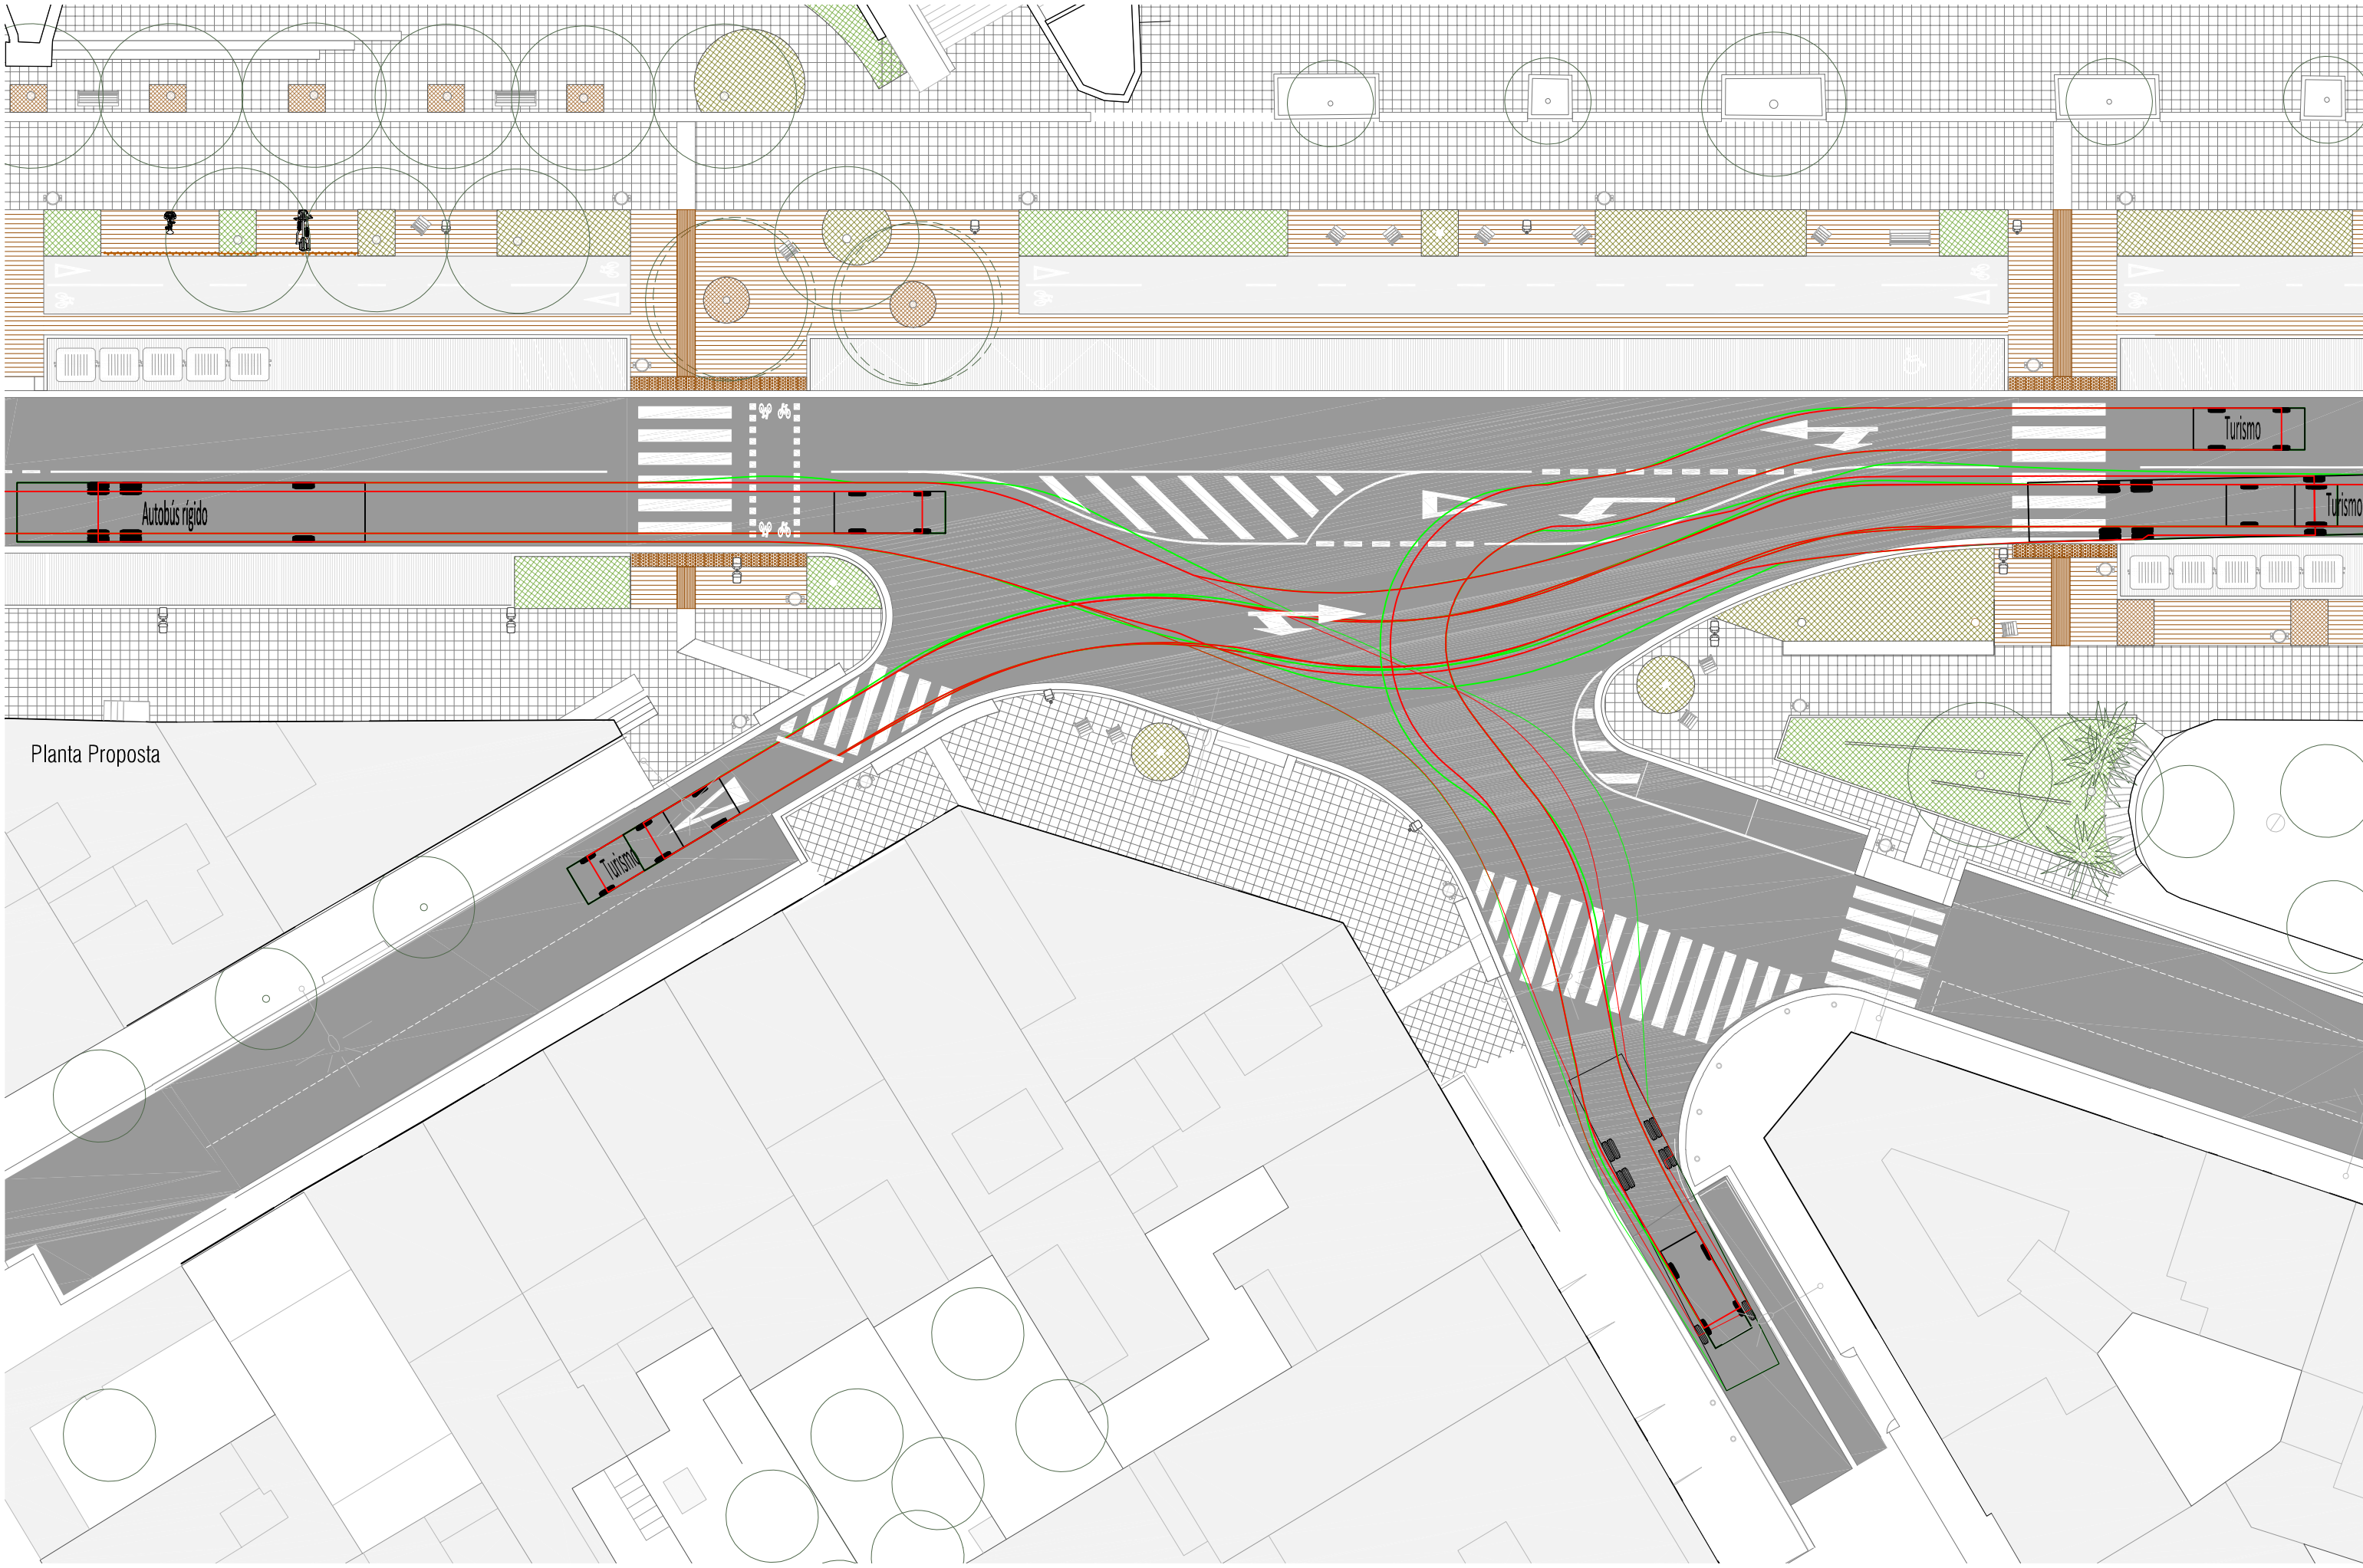

Planta Proposta

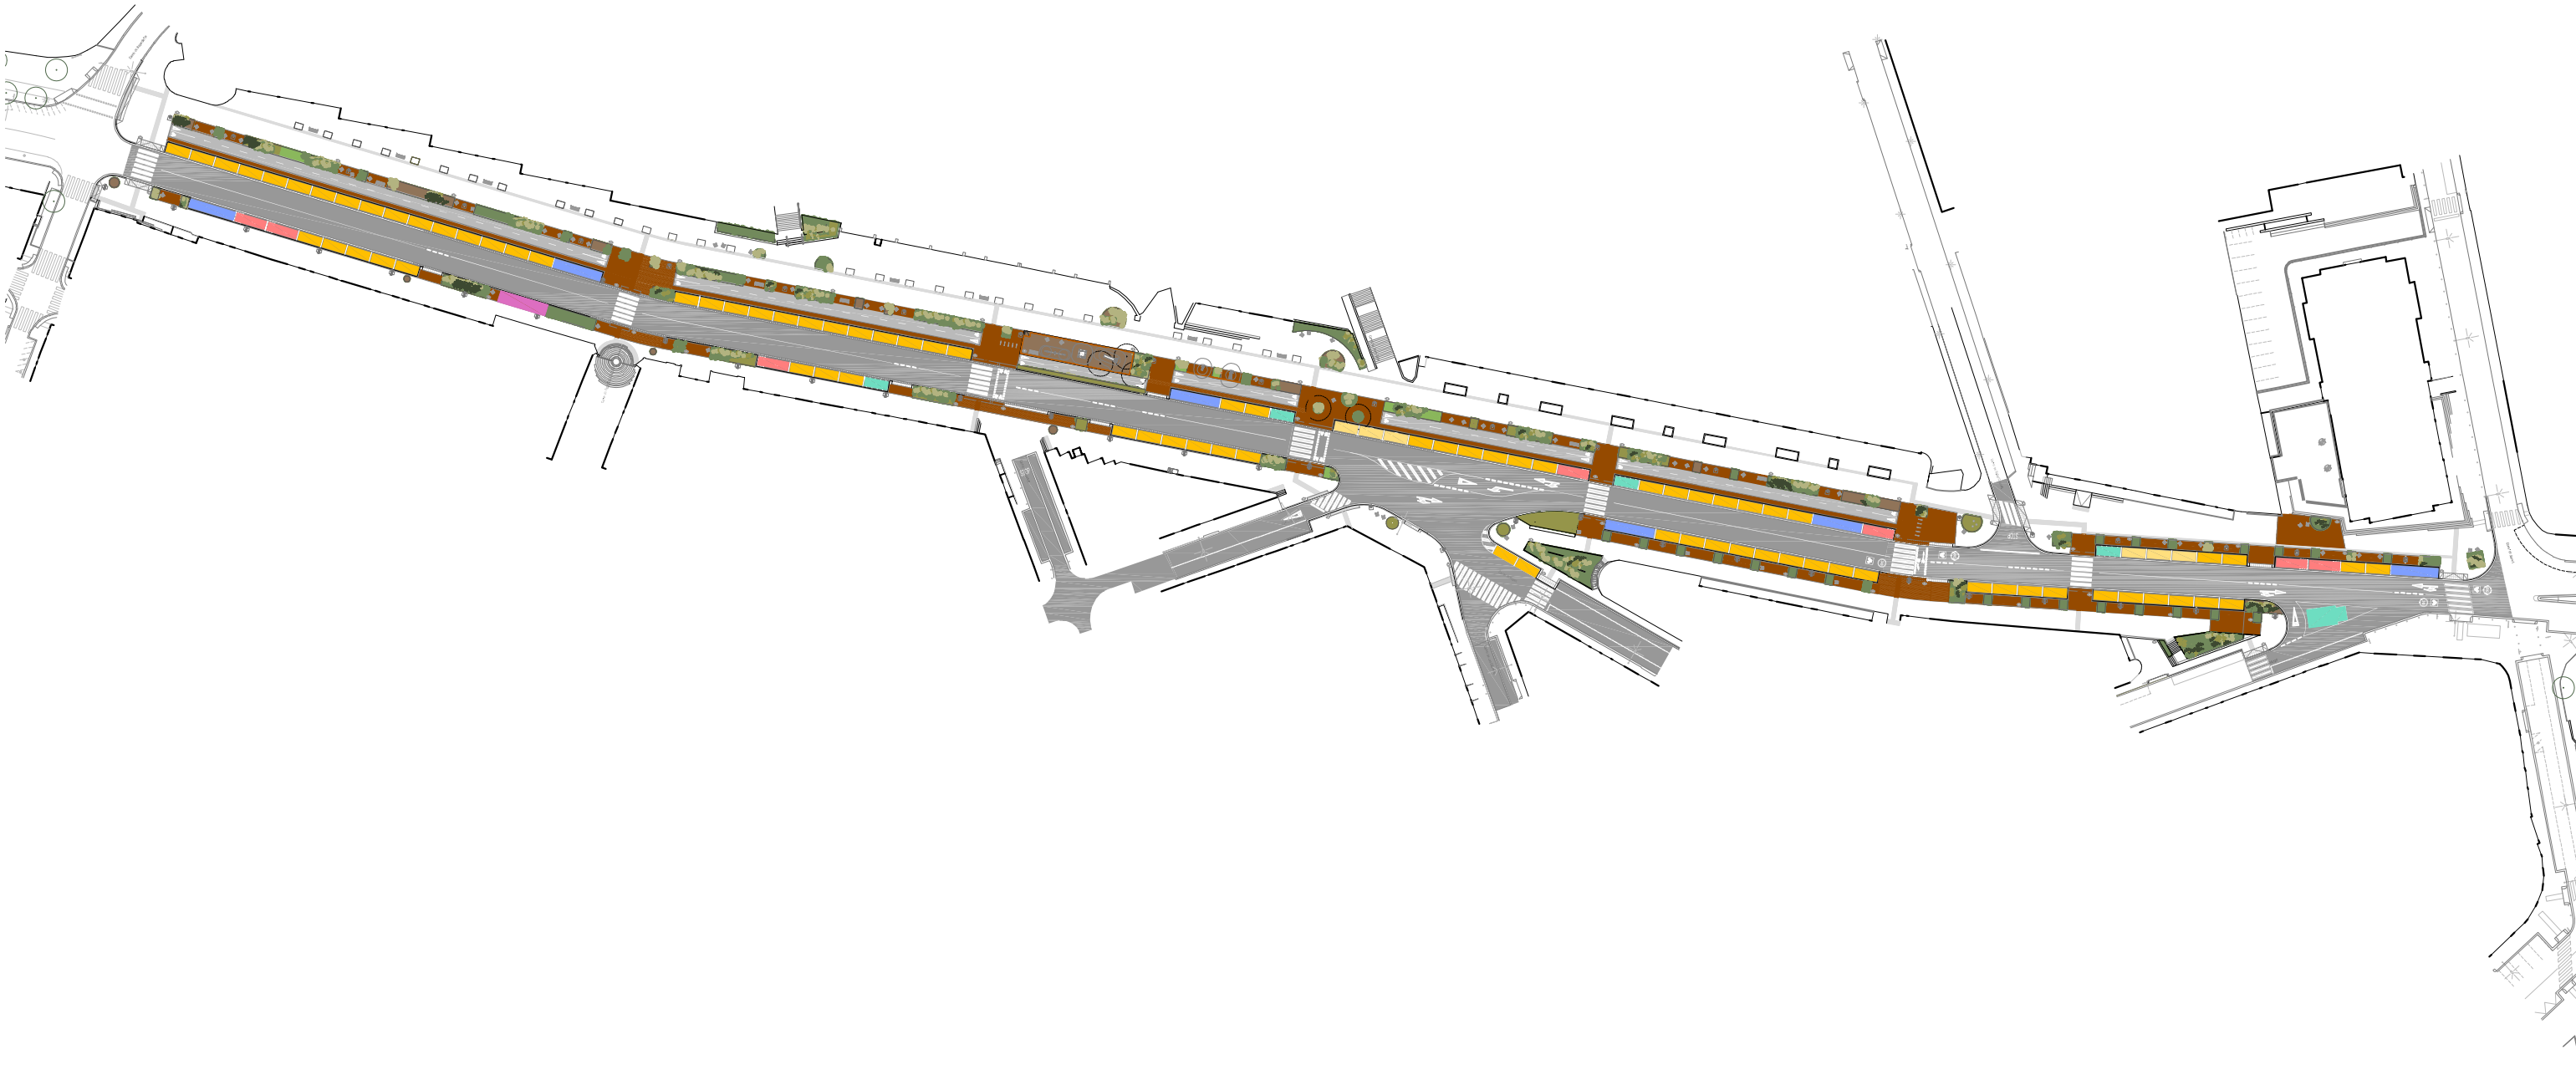

LLEGENDA + PLACES APARCAMENT ESTAT ACTUAL

	PLACES VEHICLES:	81 places
	PLACES MOBILITAT REDUÏDA:	7 places
	PLACES MOTOS:	31 places
	PLACES CÀRREGA I DESCÀRREGA :	6 places
	BATERIES CONTENIDORS :	6 bateries
	PARADA BUS	



LLEGENDA DE SERVEIS EXISTENTS


- ELECTRICITAT**
- Traça soterrada de Baixa Tensió
 - Tram de cablejat soterrat de Baixa Tensió
 - Tram de cablejat aeri de Baixa Tensió
 - Traça soterrada de Mitja Tensió
 - Tram de cablejat soterrat de Mitja Tensió
 - Centre de transformació


- AIGUA POTABLE**
- Traça canonada aigua potable
- TELECOMUNICACIONS**
- Traça canalització telefonia
 - Traça canalització telecomunicacions

- GAS NATURAL**
- Traça canonada gas
 - Traça escomesa gas
- CLAVEGUERAM**
- Clavegueram existent - residuals

- ENLLUMENAT**
- Traça enllumenat soterrat
 - Traça enllumenat aeri

La informació de plànols de serveis és aproximada i caldrà contrastar la informació de serveis existents amb les companyies abans de començar l'obra

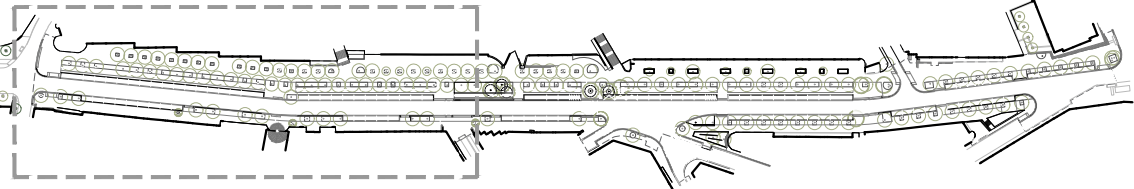

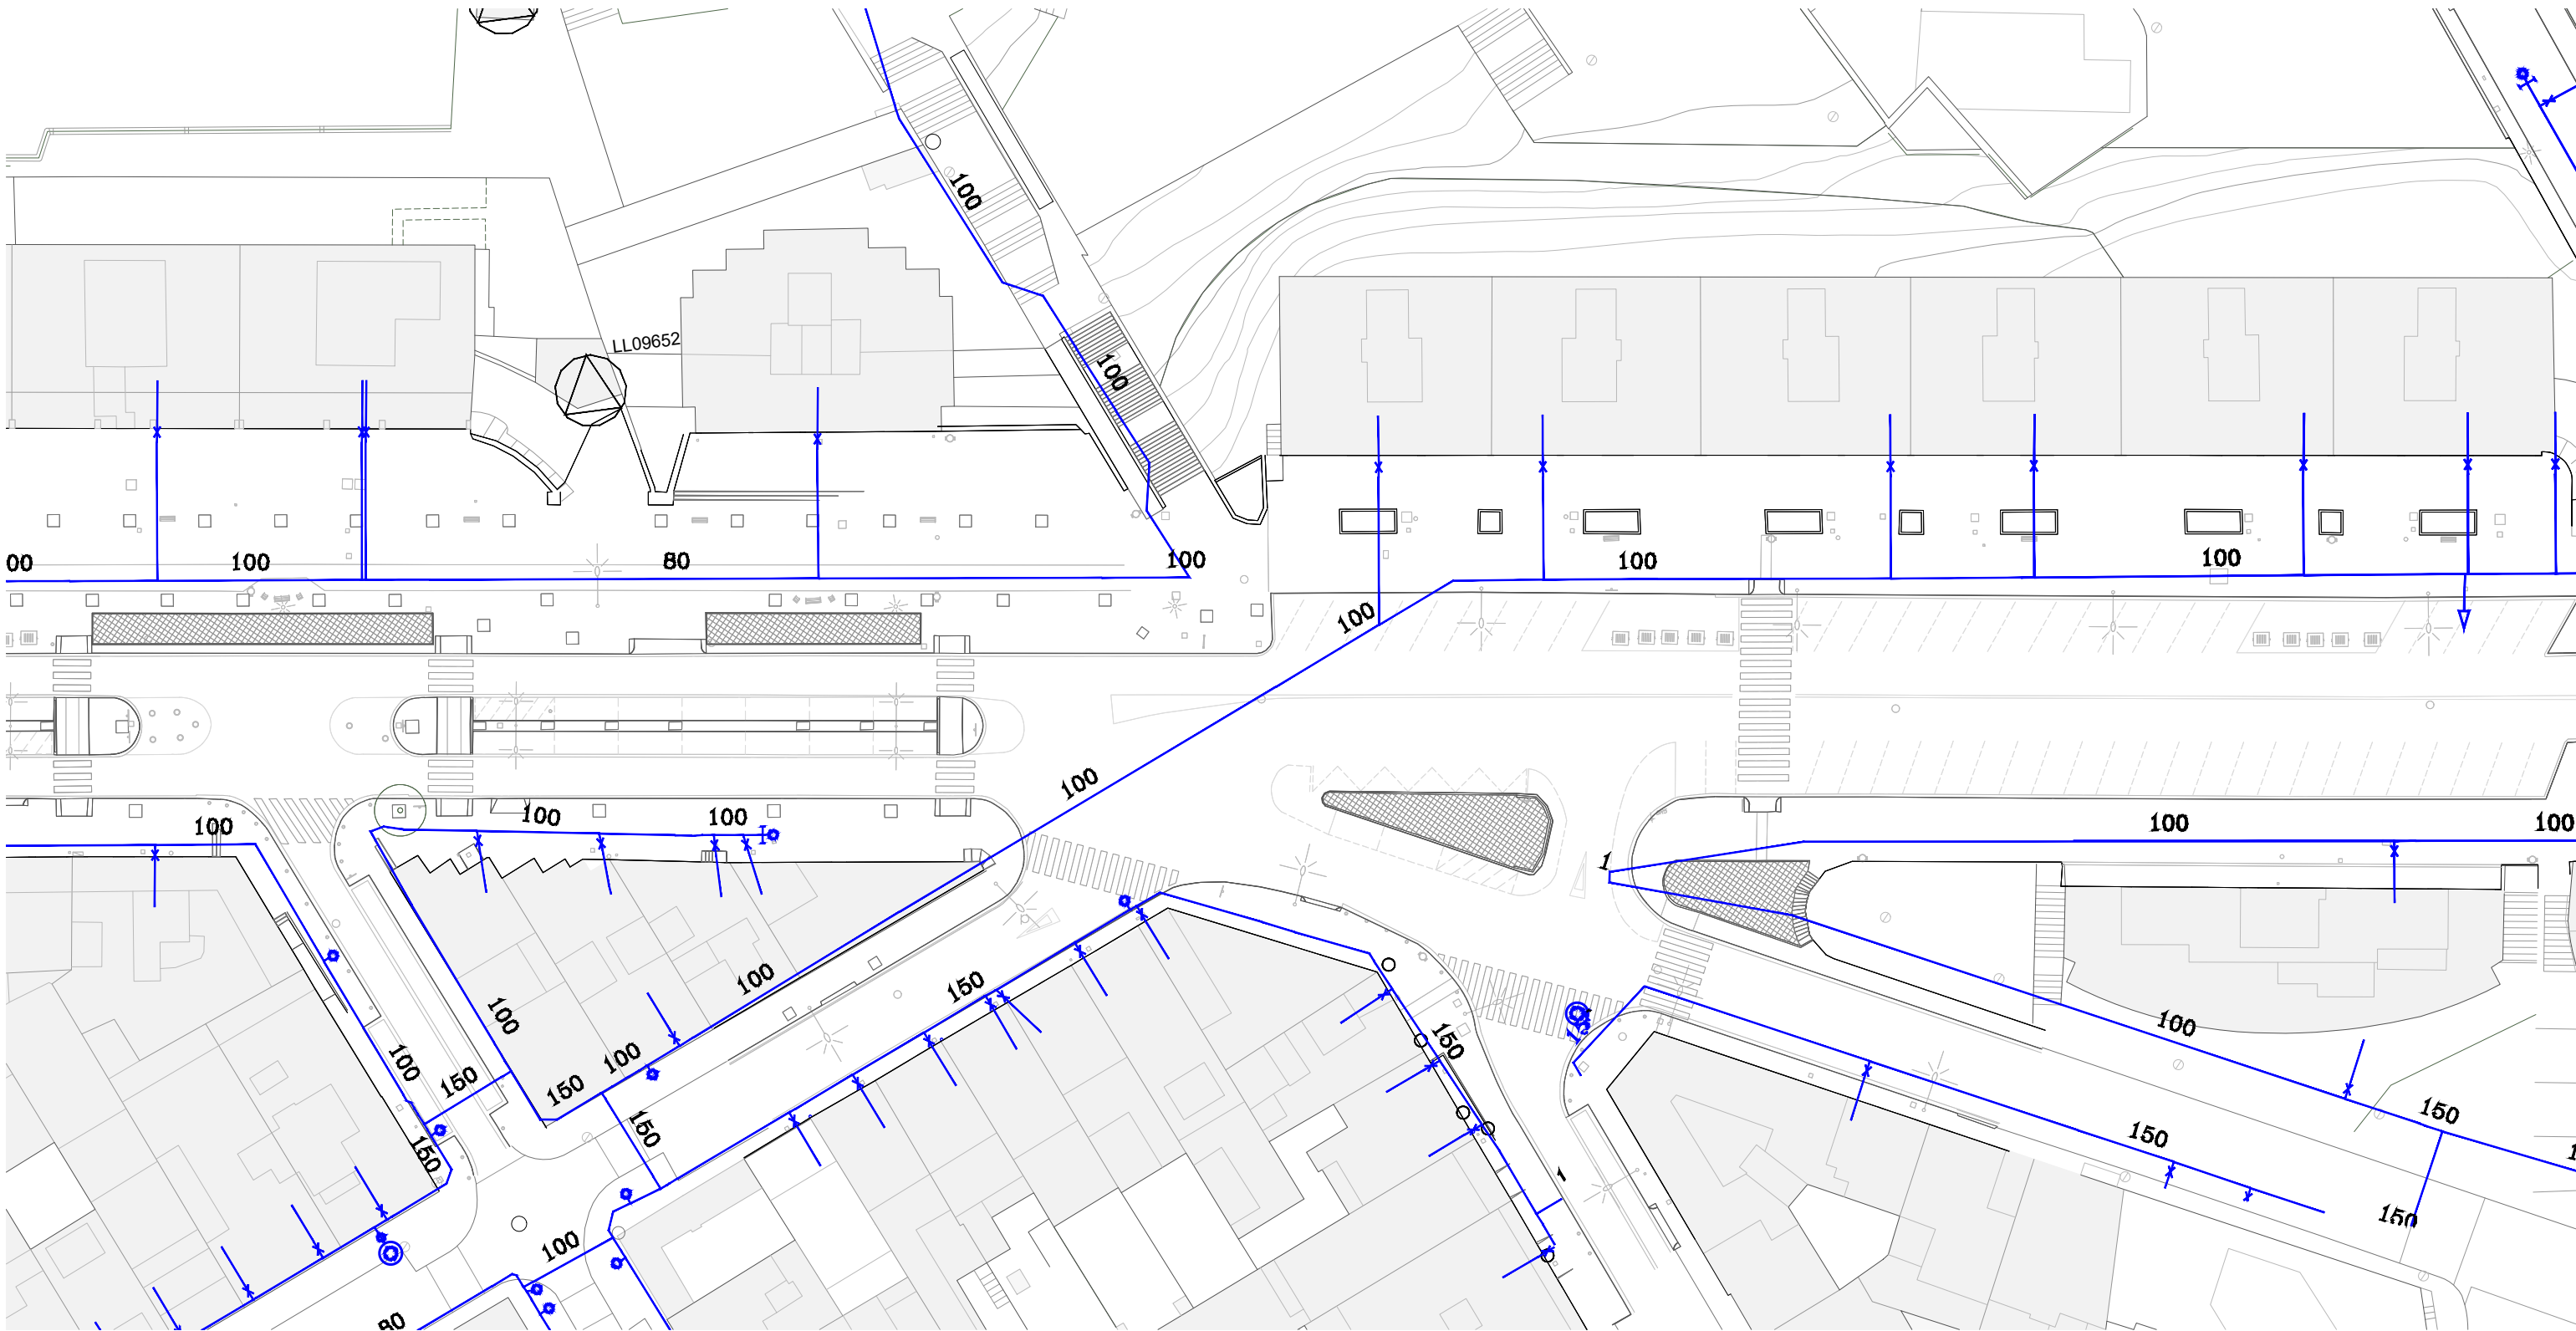

LLEENDA DE SERVEIS EXISTENTS


- ELECTRICITAT**
- Traça soterrada de Baixa Tensió
 - - - Tram de cablejat soterrat de Baixa Tensió
 - - - Tram de cablejat aeri de Baixa Tensió
 - Traça soterrada de Mitja Tensió
 - - - Tram de cablejat soterrat de Mitja Tensió
 - ⊗ Centre de transformació


- AIGUA POTABLE**
- Traça canonada aigua potable
- TELECOMUNICACIONS**
- Traça canalització telefonia
 - Traça canalització telecomunicacions

- GAS NATURAL**
- Traça canonada gas
 - Traça escomesa gas
- CLAVEGUERAM**
- Clavegueram existent - residuals

- ENLLUMENAT**
- Traça enllumenat soterrat
 - Traça enllumenat aeri

La informació de plànols de serveis és aproximada i caldrà contrastar la informació de serveis existents amb les companyies abans de començar l'obra

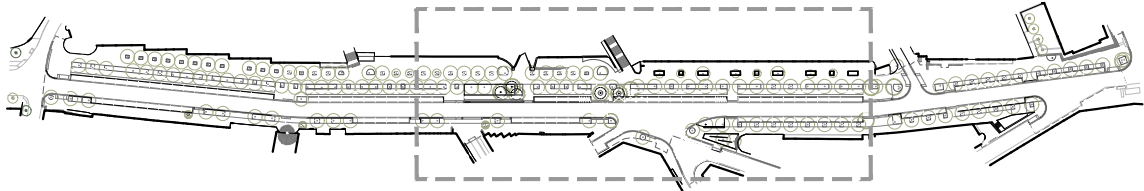

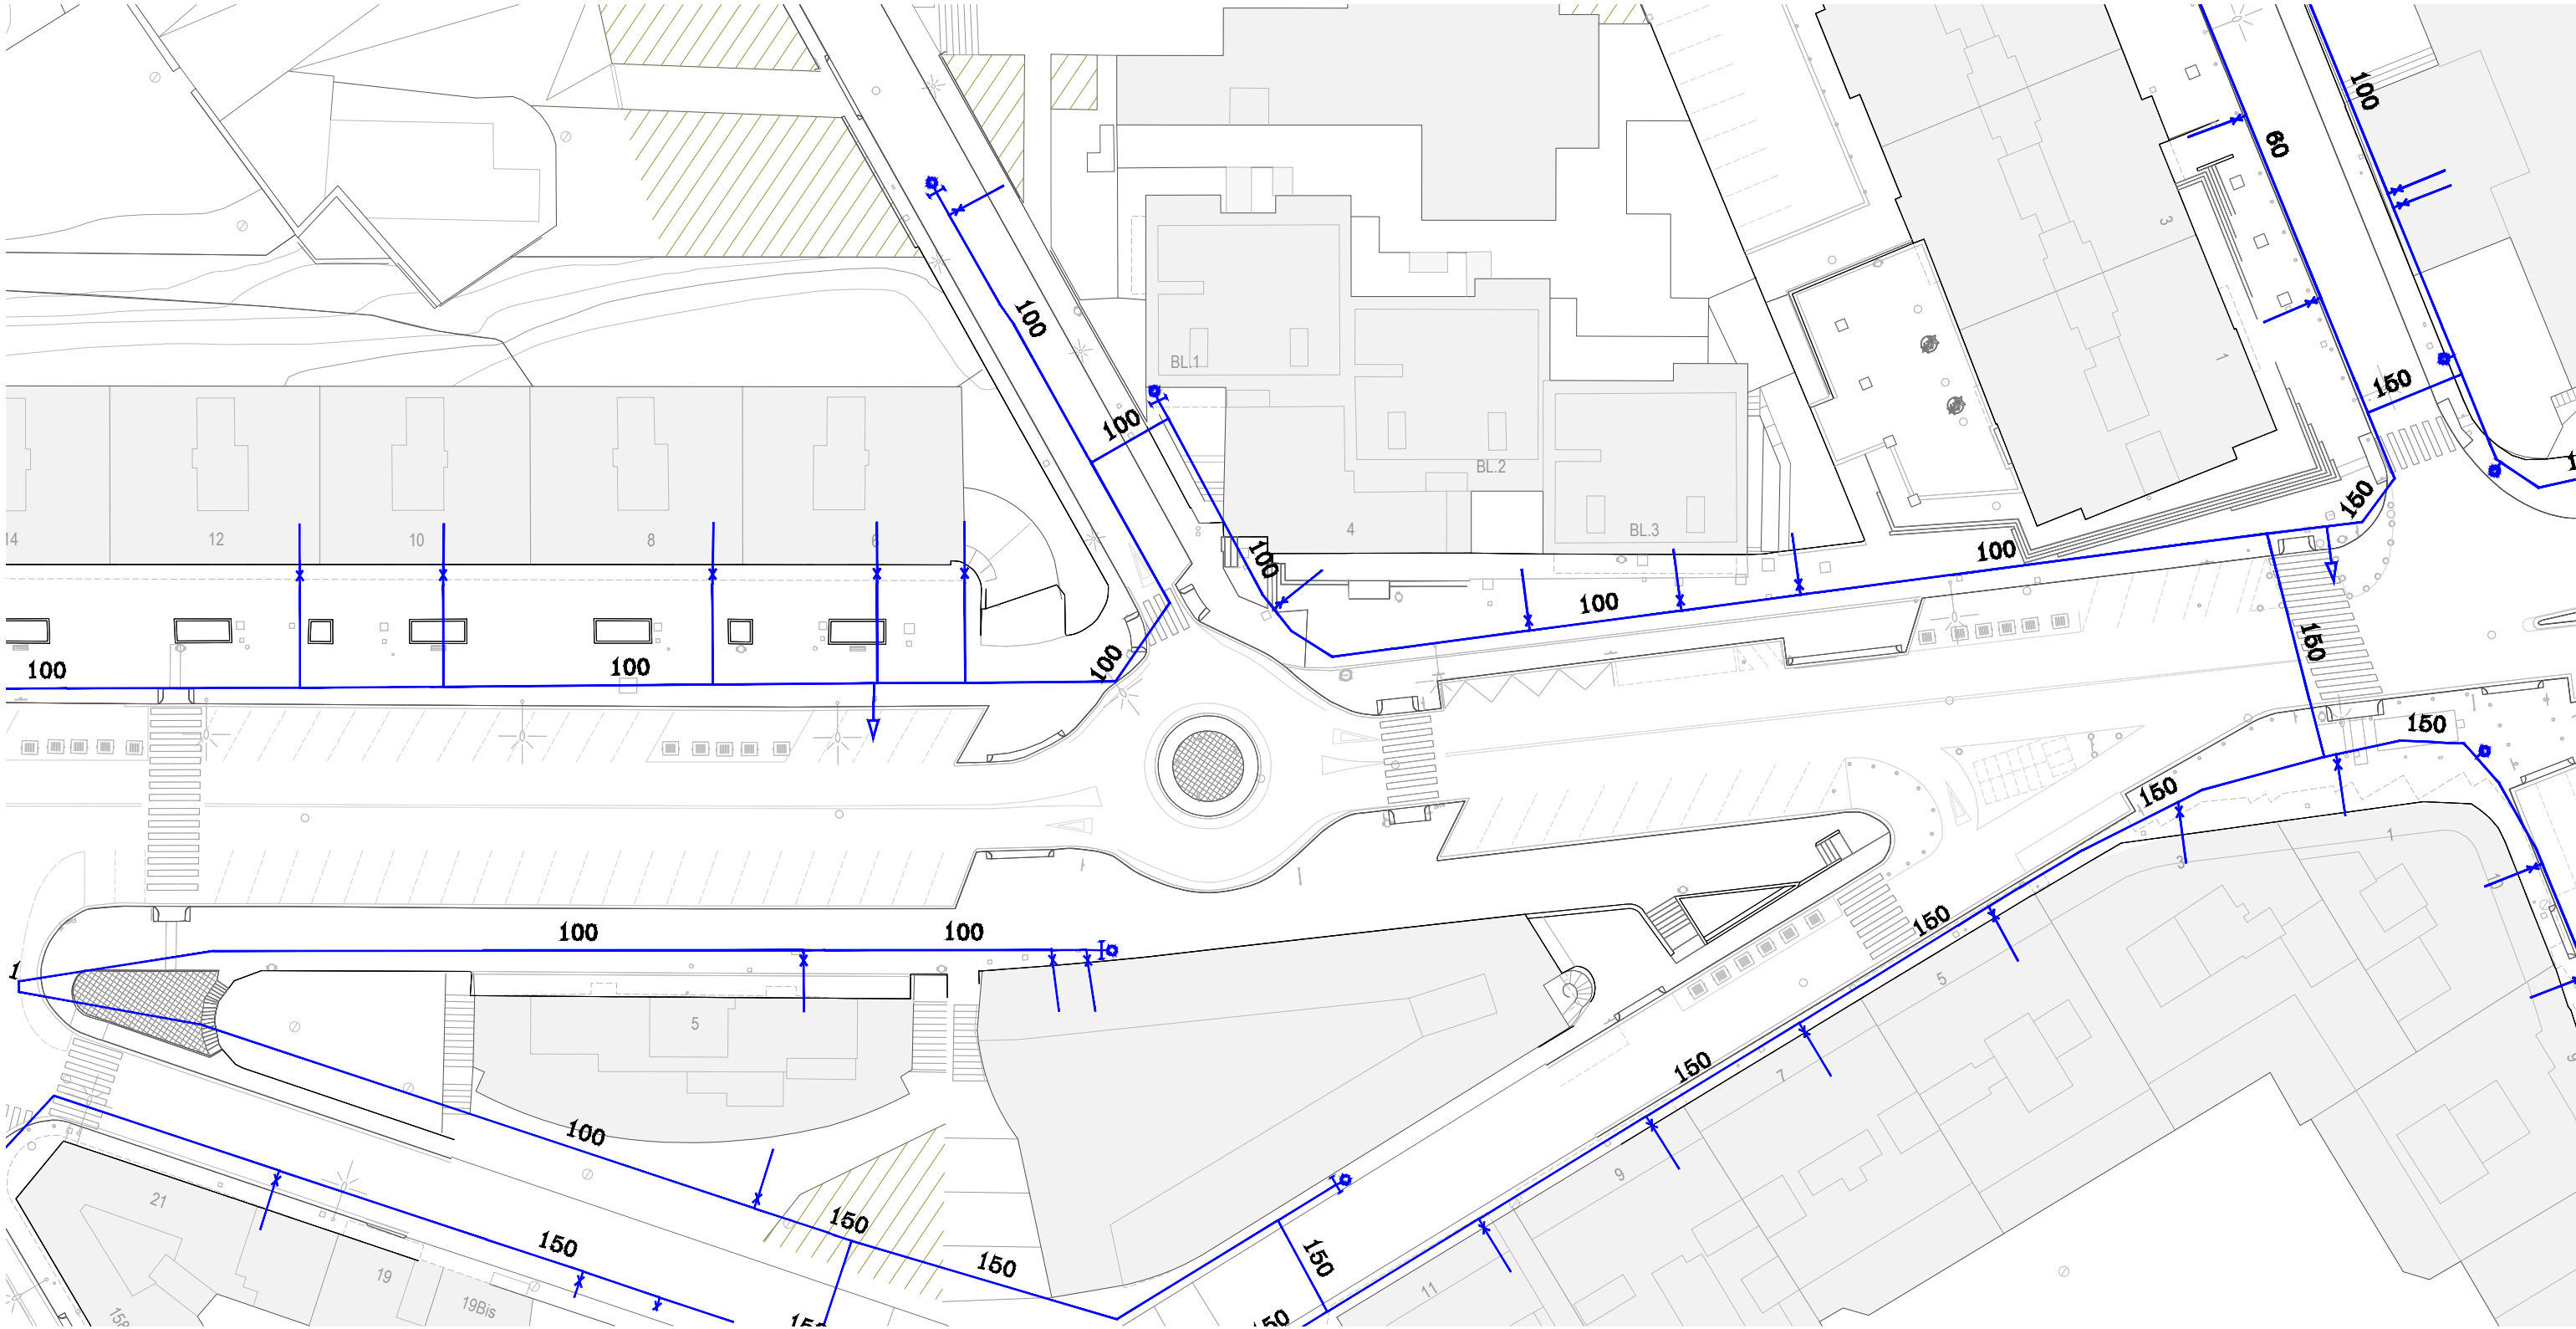

LLEGENDA DE SERVEIS EXISTENTS


- ELECTRICITAT**
- Traça soterrada de Baixa Tensió
 - Tram de cablejat soterrat de Baixa Tensió
 - Tram de cablejat aeri de Baixa Tensió
 - Traça soterrada de Mitja Tensió
 - Tram de cablejat soterrat de Mitja Tensió
 - Centre de transformació


- AIGUA POTABLE**
- Traça canonada aigua potable
- TELECOMUNICACIONS**
- Traça canalització telefonia
 - Traça canalització telecomunicacions

- GAS NATURAL**
- Traça canonada gas
 - Traça escomesa gas
- CLAVEGUERAM**
- Clavegueram existent - residuals

- ENLLUMENAT**
- Traça enllumenat soterrat
 - Traça enllumenat aeri

La informació de plànols de serveis és aproximada i caldrà contrastar la informació de serveis existents amb les companyies abans de començar l'obra

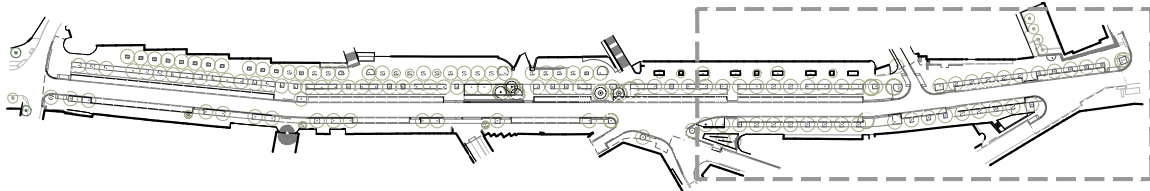

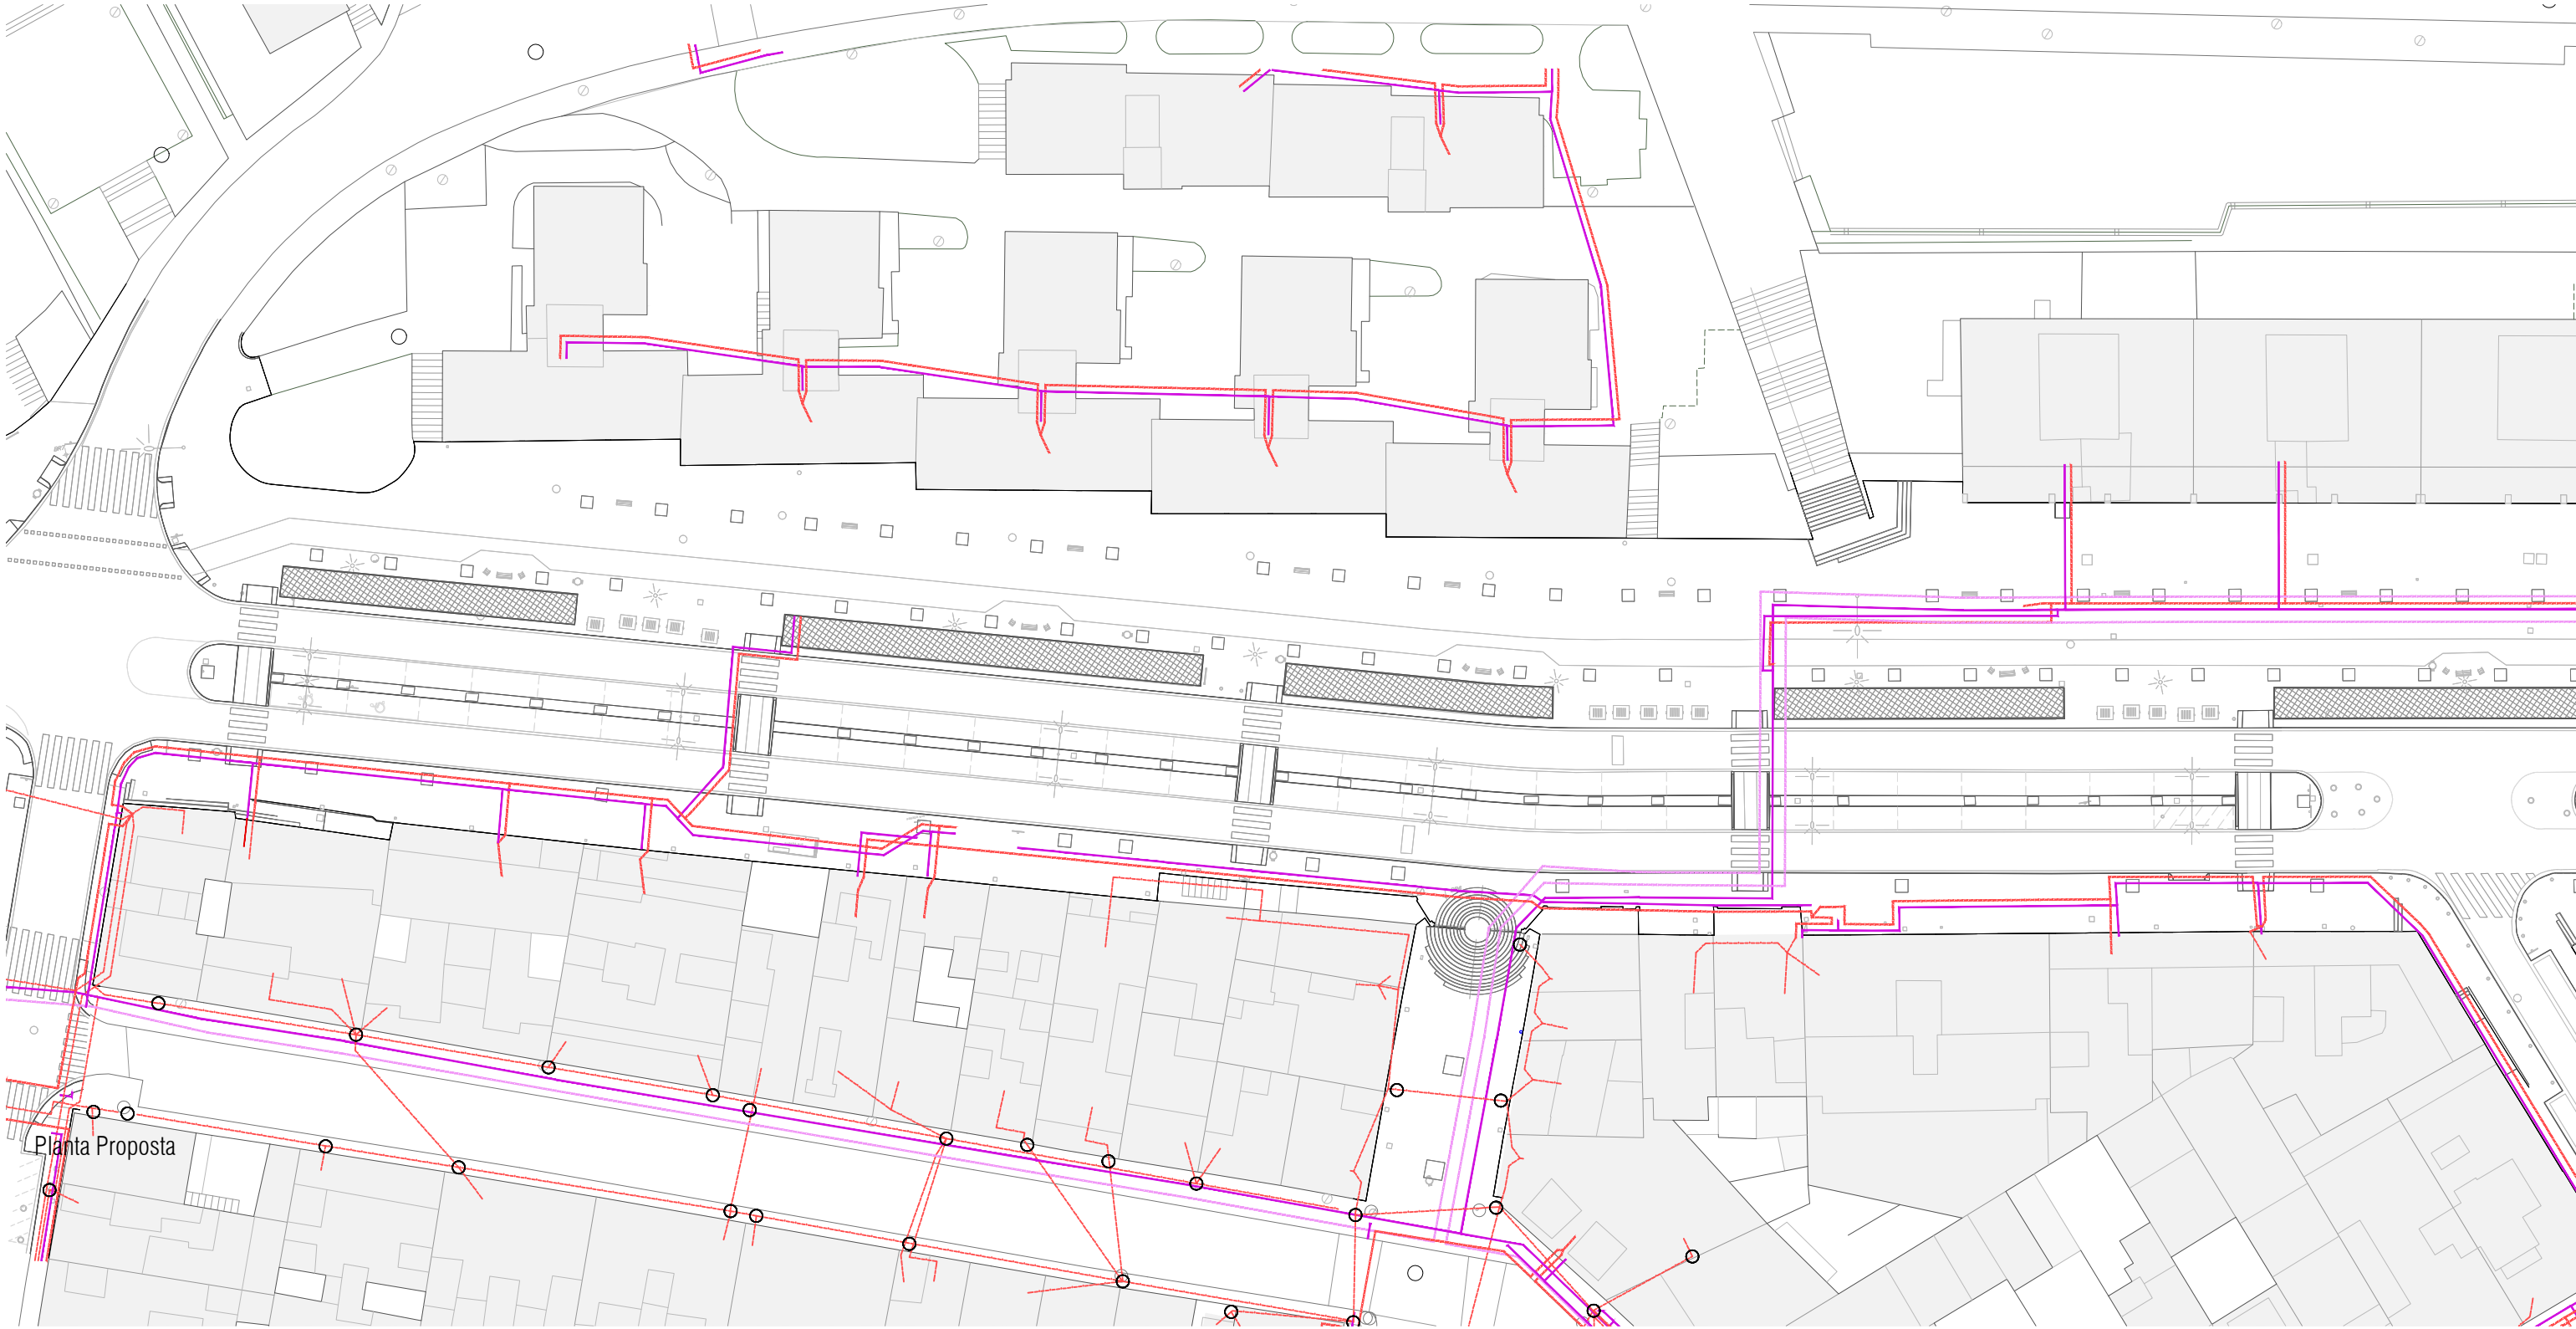

LLEENDA DE SERVEIS EXISTENTS


- ELECTRICITAT**
- Traça soterrada de Baixa Tensió
 - - - Tram de cablejat soterrat de Baixa Tensió
 - - - Tram de cablejat aeri de Baixa Tensió
 - Traça soterrada de Mitja Tensió
 - - - Tram de cablejat soterrat de Mitja Tensió
 - ⊕ Centre de transformació


- AIGUA POTABLE**
- Traça canonada aigua potable
- TELECOMUNICACIONS**
- Traça canalització telefonia
 - Traça canalització telecomunicacions

- GAS NATURAL**
- Traça canonada gas
 - Traça escomesa gas
- CLAVEGUERAM**
- Clavegueram existent - residuals

- ENLLUMENAT**
- Traça enllumenat soterrat
 - - - Traça enllumenat aeri

La informació de plànols de serveis és aproximada i caldrà contrastar la informació de serveis existents amb les companyies abans de començar l'obra

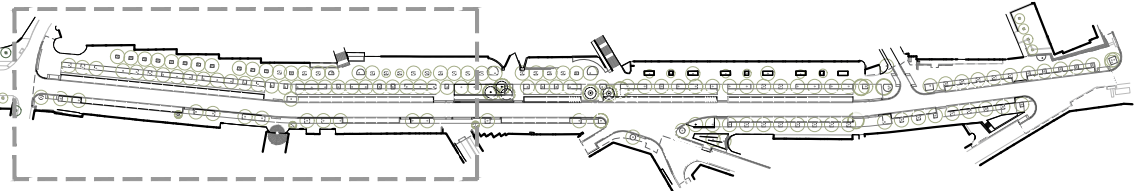

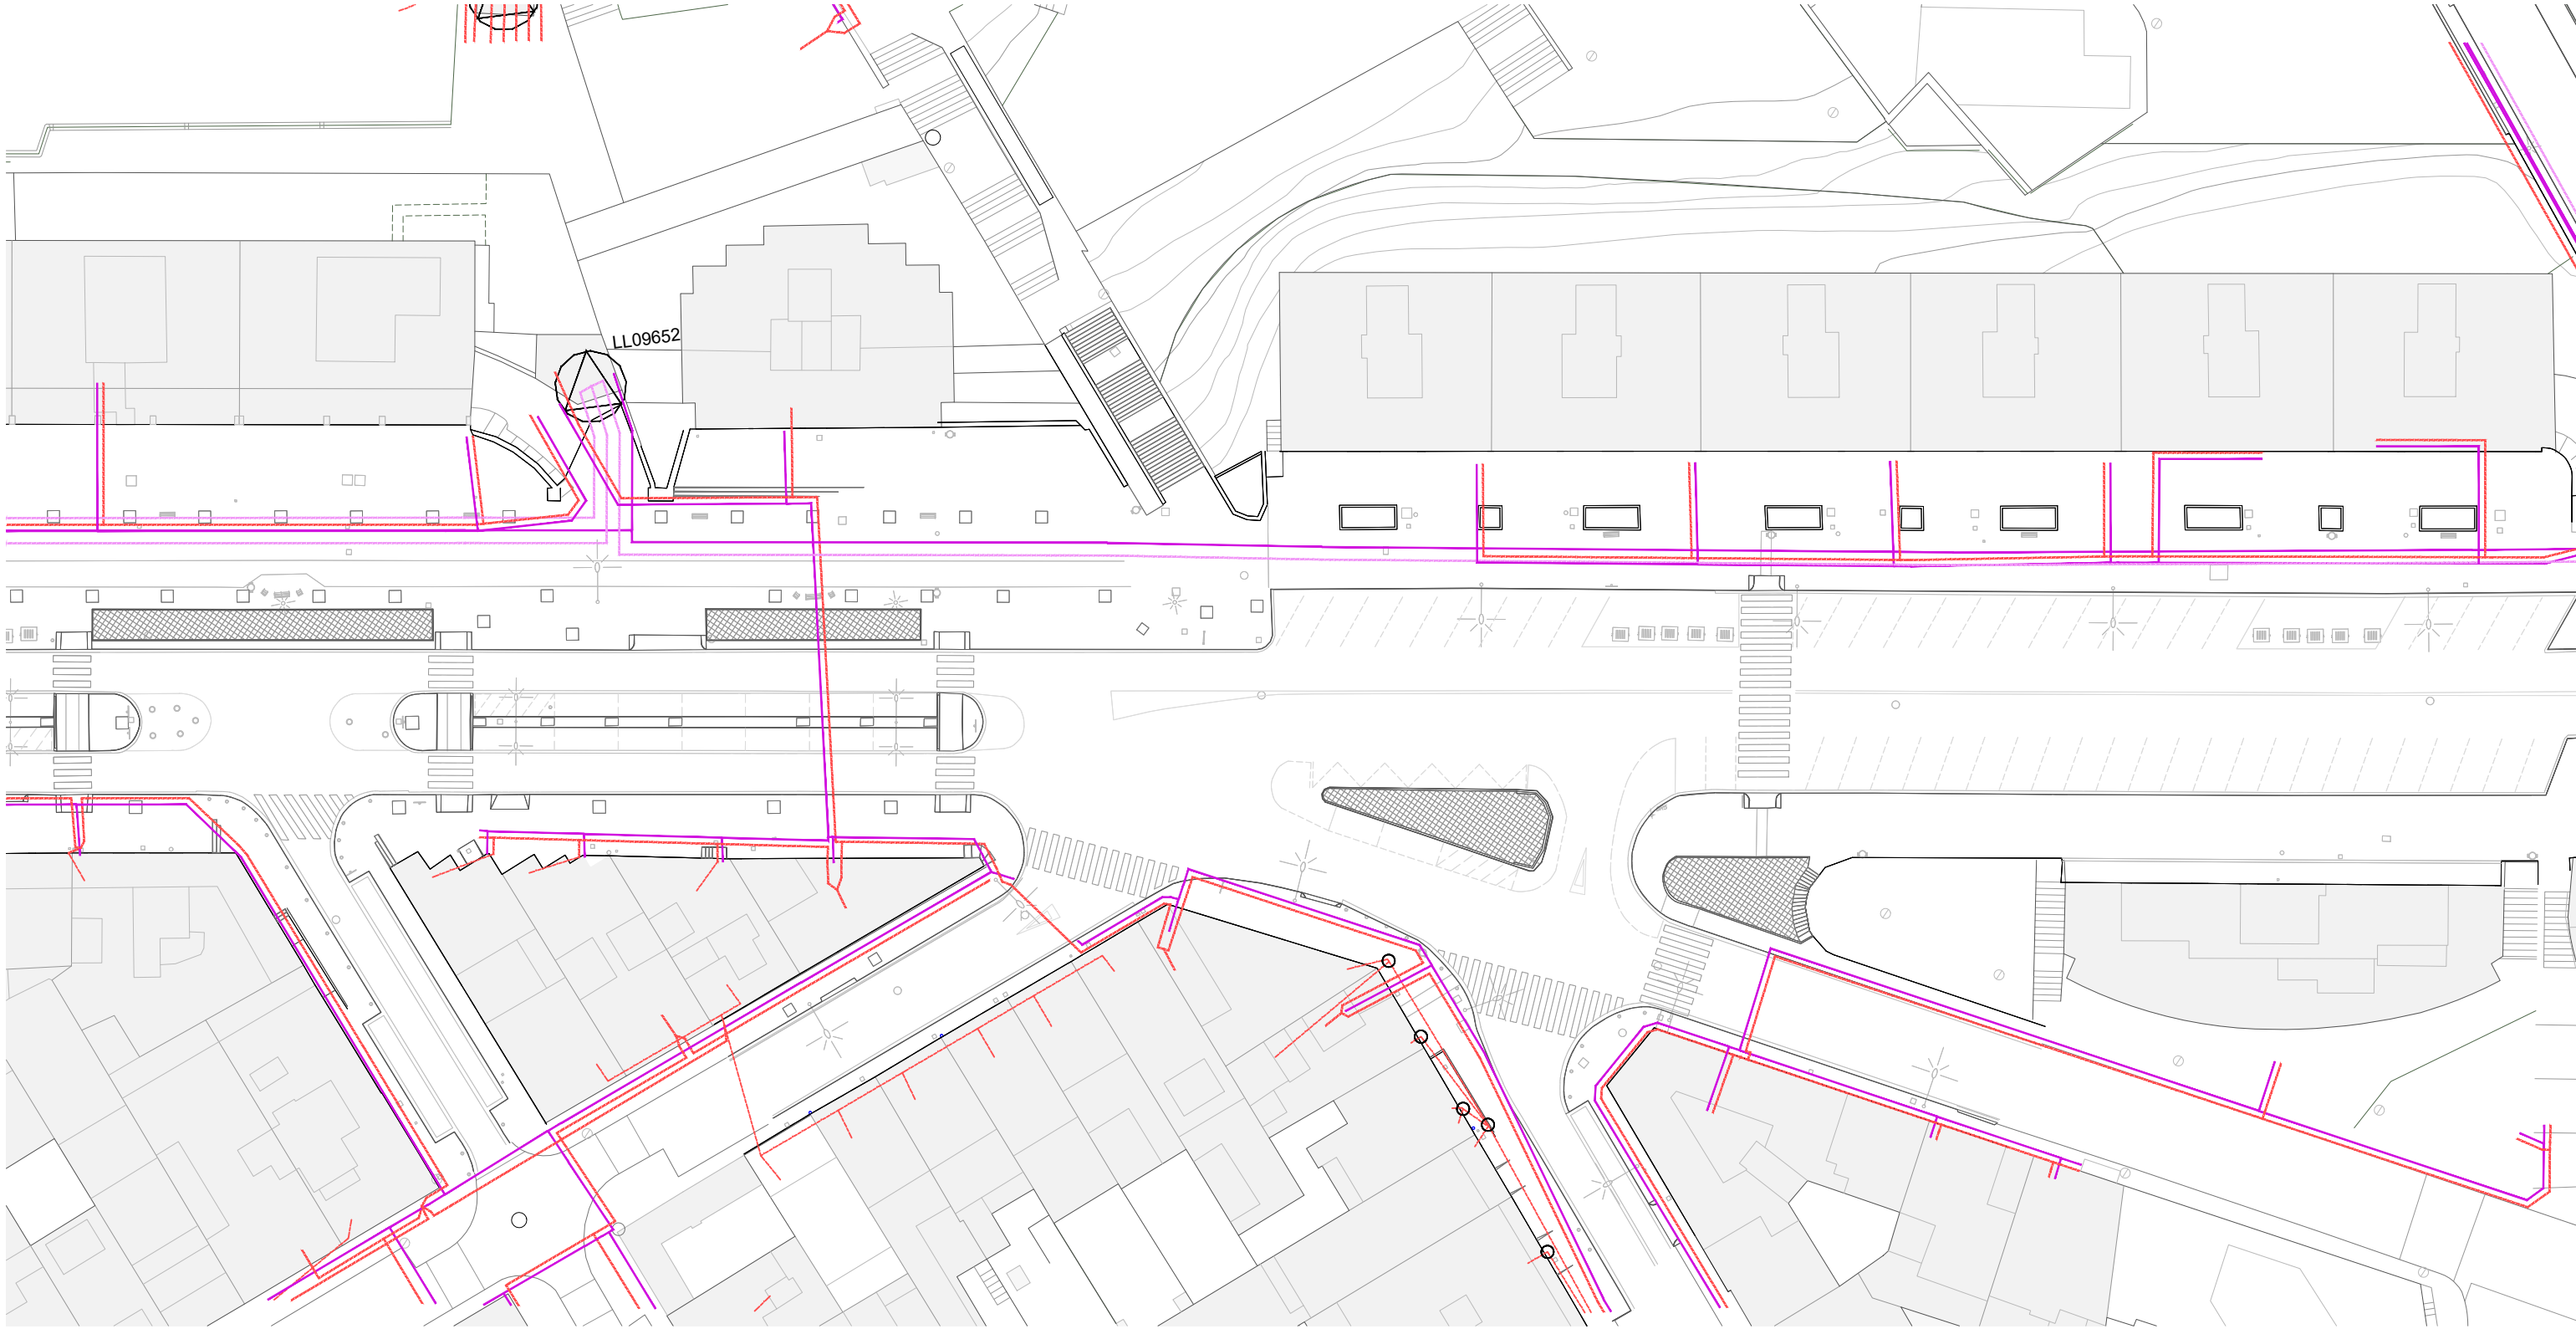

LLEENDA DE SERVEIS EXISTENTS


- ELECTRICITAT**
- Traça soterrada de Baixa Tensió
 - - - Tram de cablejat soterrat de Baixa Tensió
 - - - Tram de cablejat aeri de Baixa Tensió
 - Traça soterrada de Mitja Tensió
 - - - Tram de cablejat soterrat de Mitja Tensió
 - ⊙ Centre de transformació


- AIGUA POTABLE**
- Traça canonada aigua potable
- TELECOMUNICACIONS**
- Traça canalització telefonia
 - Traça canalització telecomunicacions

- GAS NATURAL**
- Traça canonada gas
 - Traça escomesa gas
- CLAVEGUERAM**
- Clavegueram existent - residuals

- ENLLUMENAT**
- Traça enllumenat soterrat
 - Traça enllumenat aeri

La informació de plànols de serveis és aproximada i caldrà contrastar la informació de serveis existents amb les companyies abans de començar l'obra

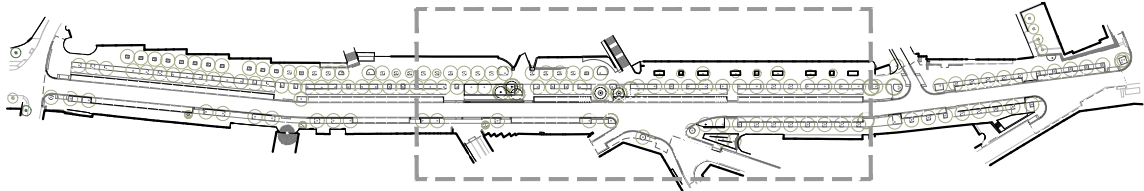

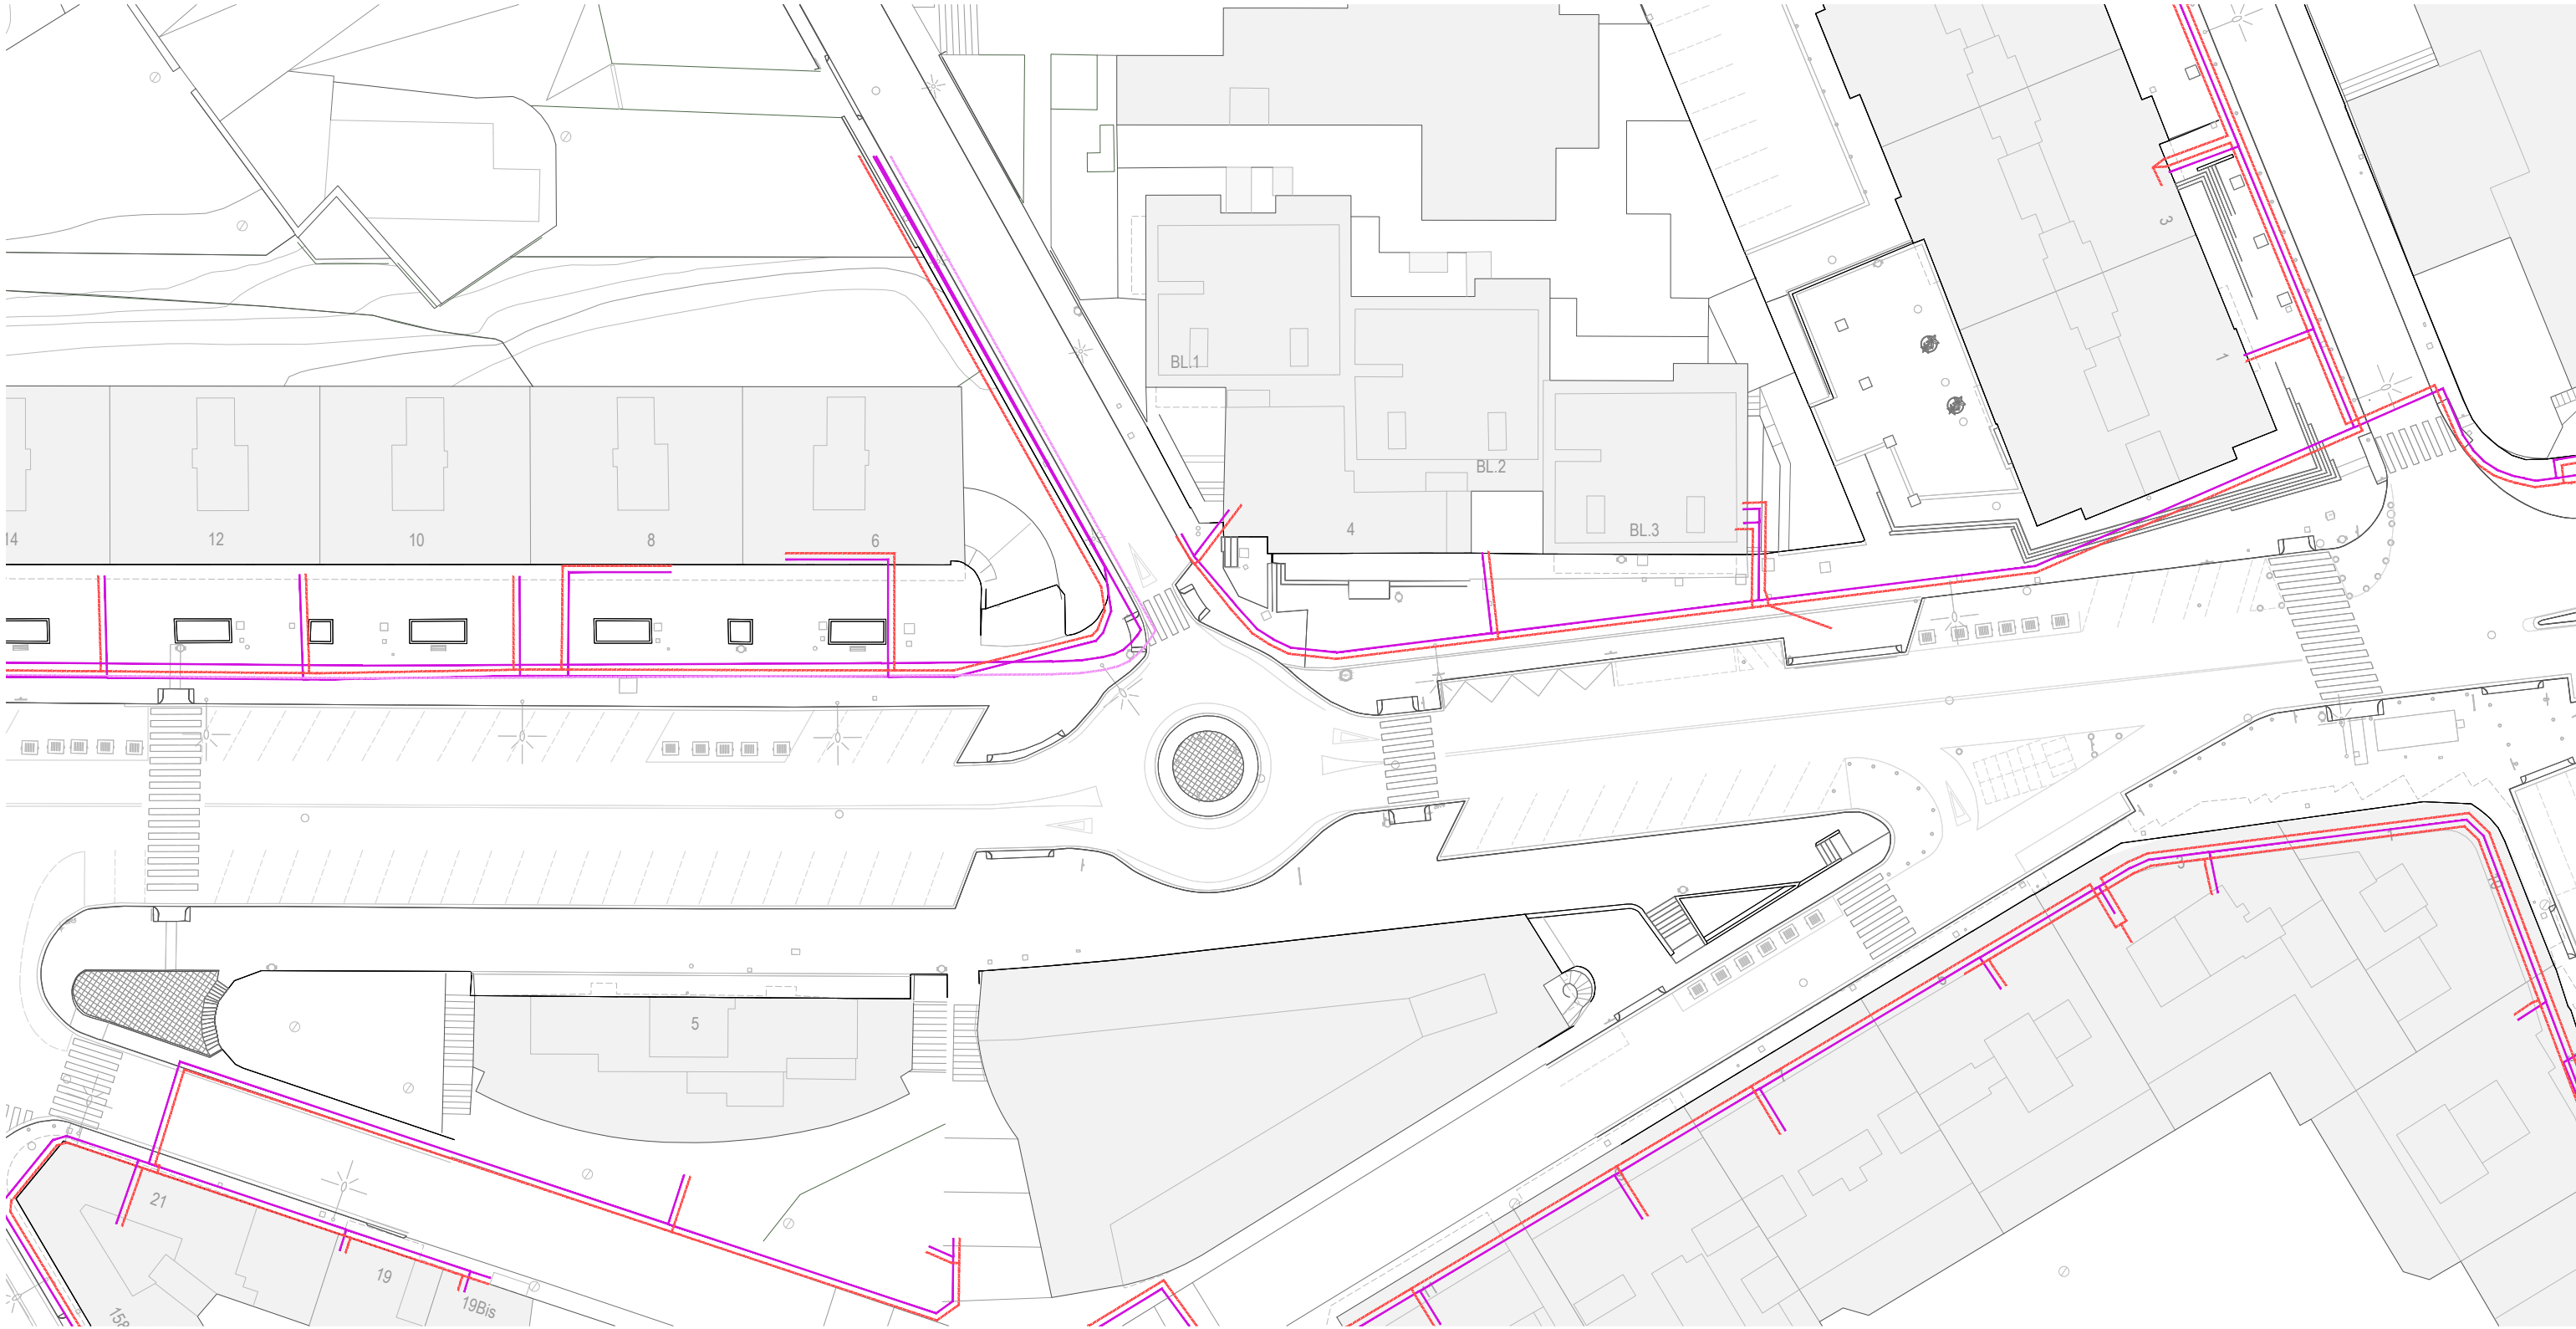

LLEGENDA DE SERVEIS EXISTENTS

ELECTRICITAT

- Traça soterrada de Baixa Tensió
- Tram de cablejat soterrat de Baixa Tensió
- Tram de cablejat aèria de Baixa Tensió
- Traça soterrada de Mitja Tensió
- Tram de cablejat soterrat de Mitja Tensió
- Centre de transformació

AIGUA POTABLE

- Traça canonada aigua potable

TELECOMUNICACIONS

- Traça canalització telefonia
- Traça canalització telecomunicacions

GAS NATURAL

- Traça canonada gas
- Traça escomesa gas


CLAVEGUERAM


- Clavegueram existent - residuals

ENLLUMENAT

- Traça enllumenat soterrat
- Traça enllumenat aeri

La informació de plànols de serveis és aproximada i caldrà contrastar la informació de serveis existents amb les companyies abans de començar l'obra

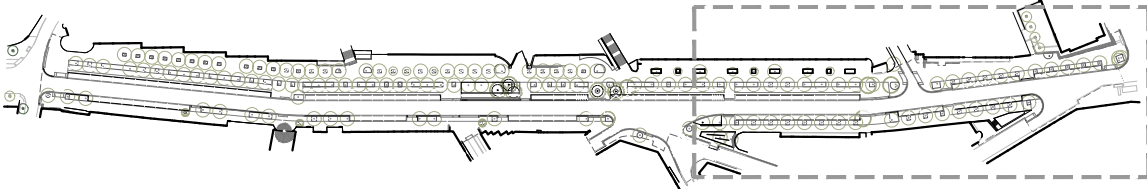

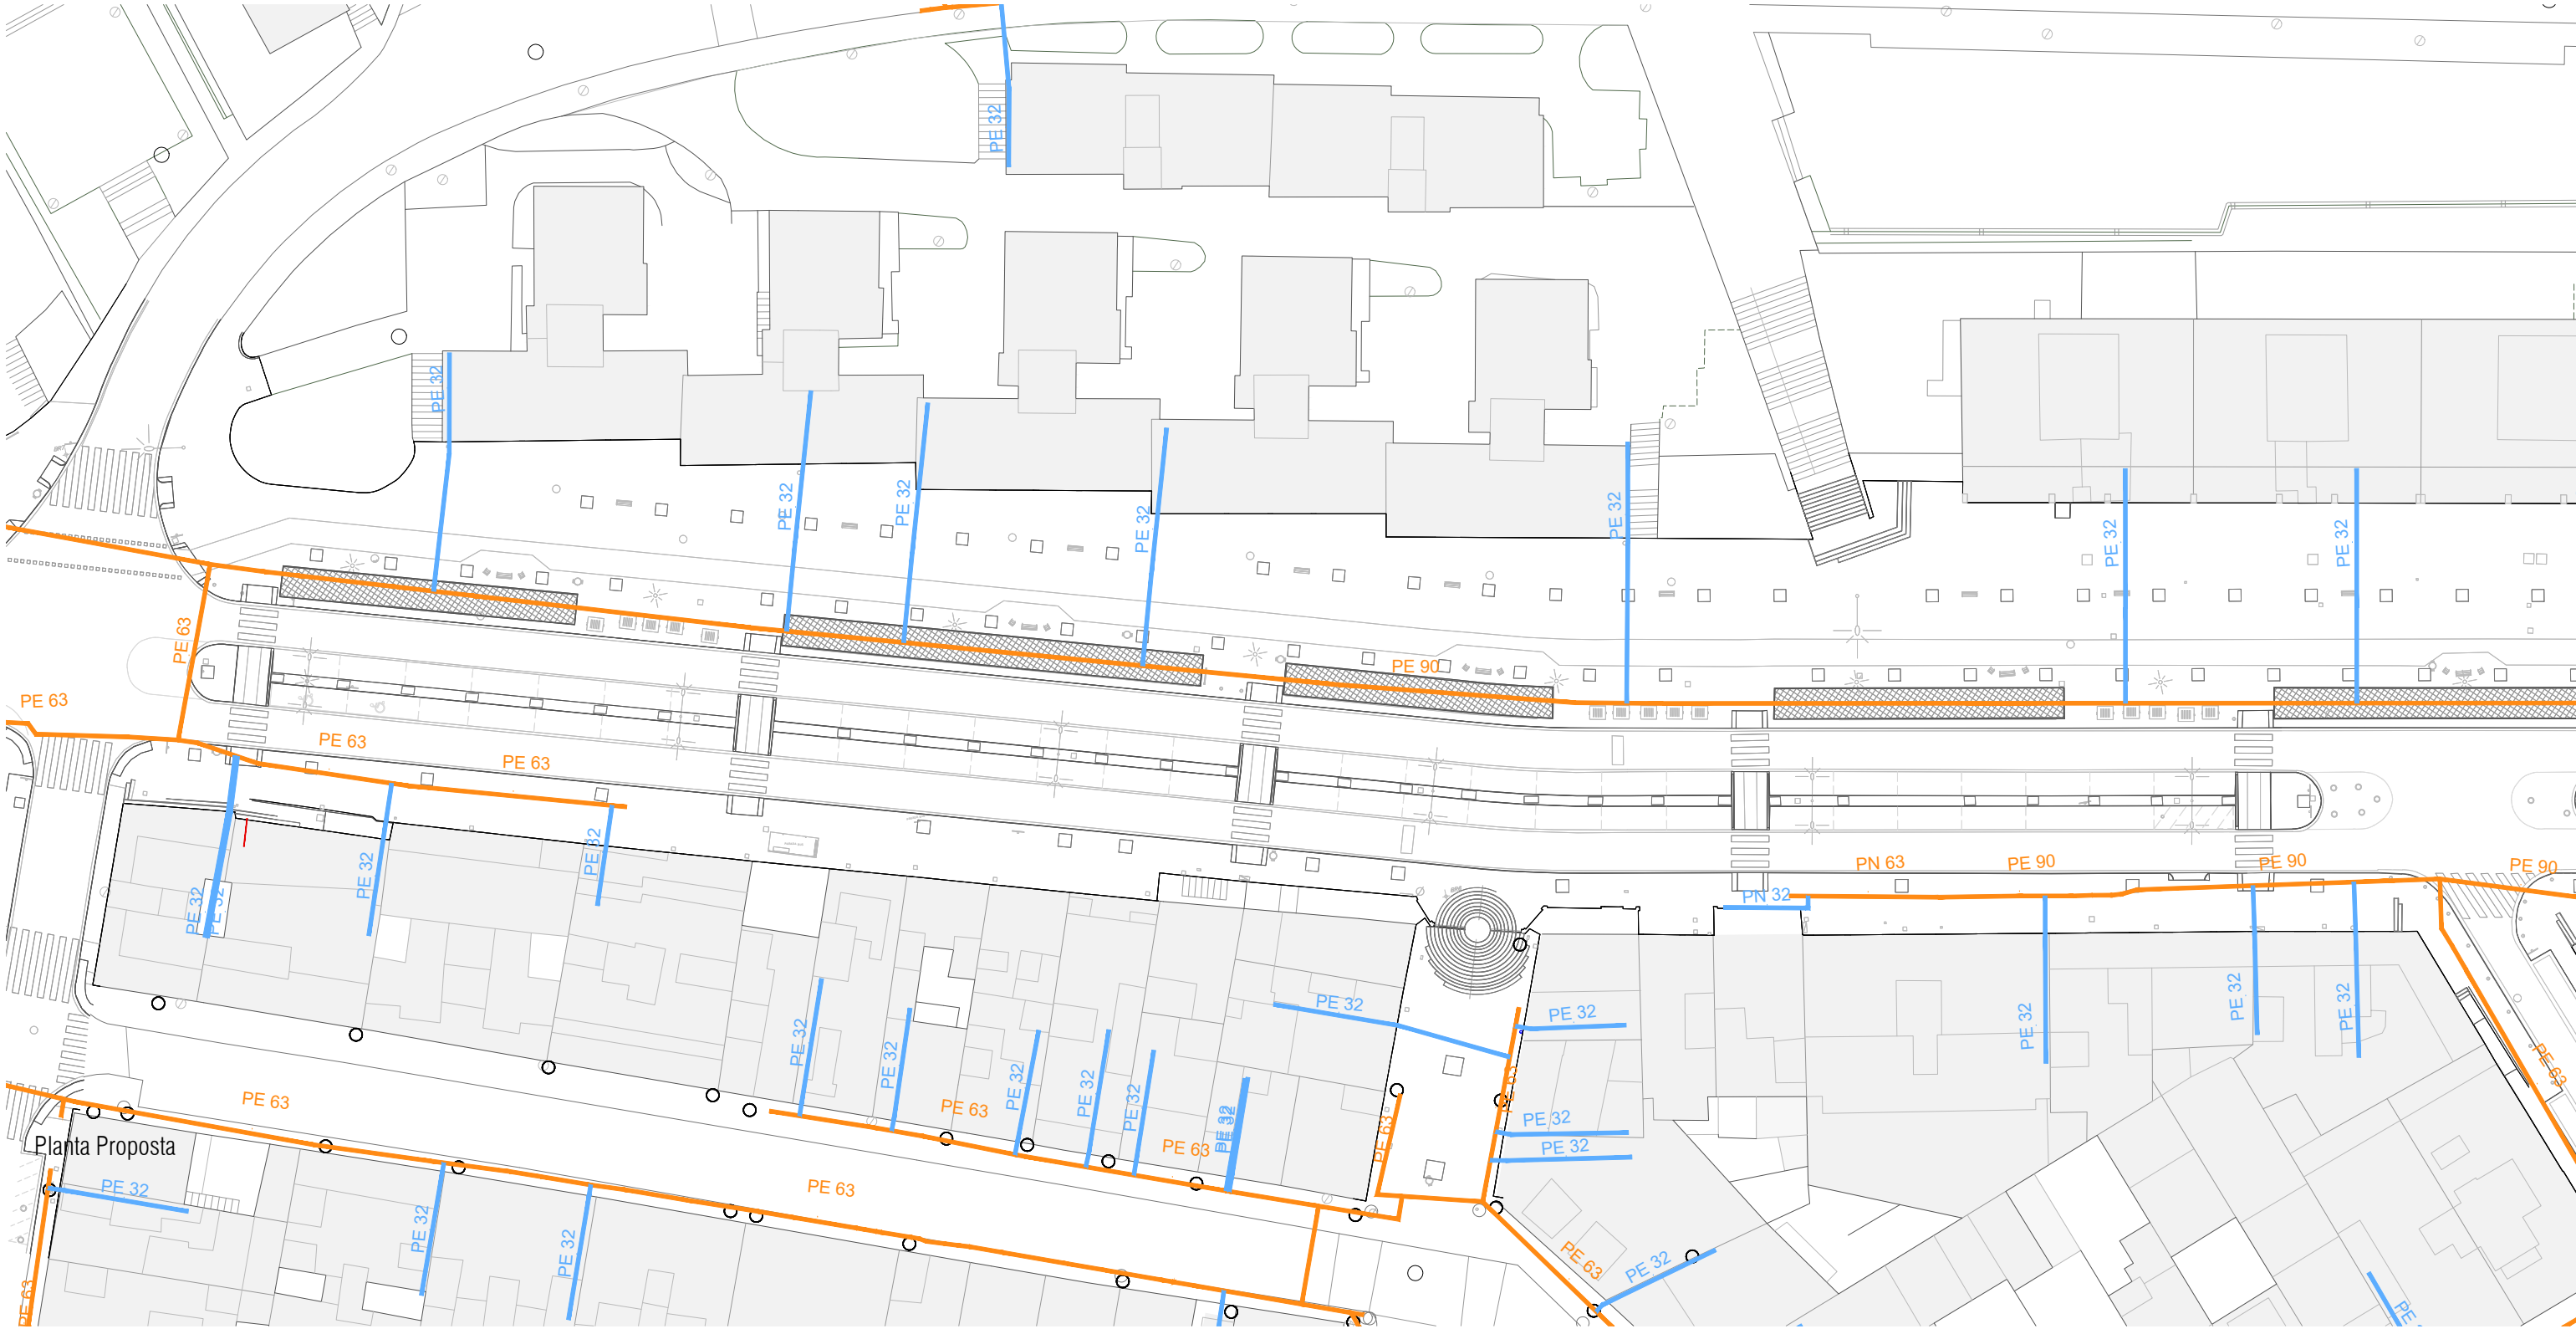

LLEENDA DE SERVEIS EXISTENTS


- ELECTRICITAT**
- Traça soterrada de Baixa Tensió
 - Tram de cablejat soterrat de Baixa Tensió
 - Tram de cablejat aeri de Baixa Tensió
 - Traça soterrada de Mitja Tensió
 - Tram de cablejat soterrat de Mitja Tensió
 - Centre de transformació


- AIGUA POTABLE**
- Traça canonada aigua potable
- TELECOMUNICACIONS**
- Traça canalització telefonia
 - Traça canalització telecomunicacions

- GAS NATURAL**
- Traça canonada gas
 - Traça escomesa gas
- CLAVEGUERAM**
- Clavegueram existent - residuals

- ENLLUMENAT**
- Traça enllumenat soterrat
 - Traça enllumenat aeri

La informació de plànols de serveis és aproximada i caldrà contrastar la informació de serveis existents amb les companyies abans de començar l'obra

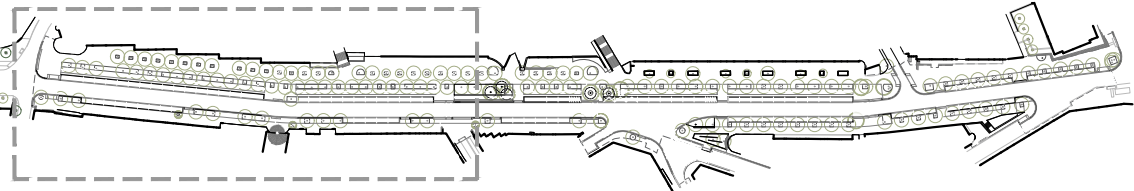

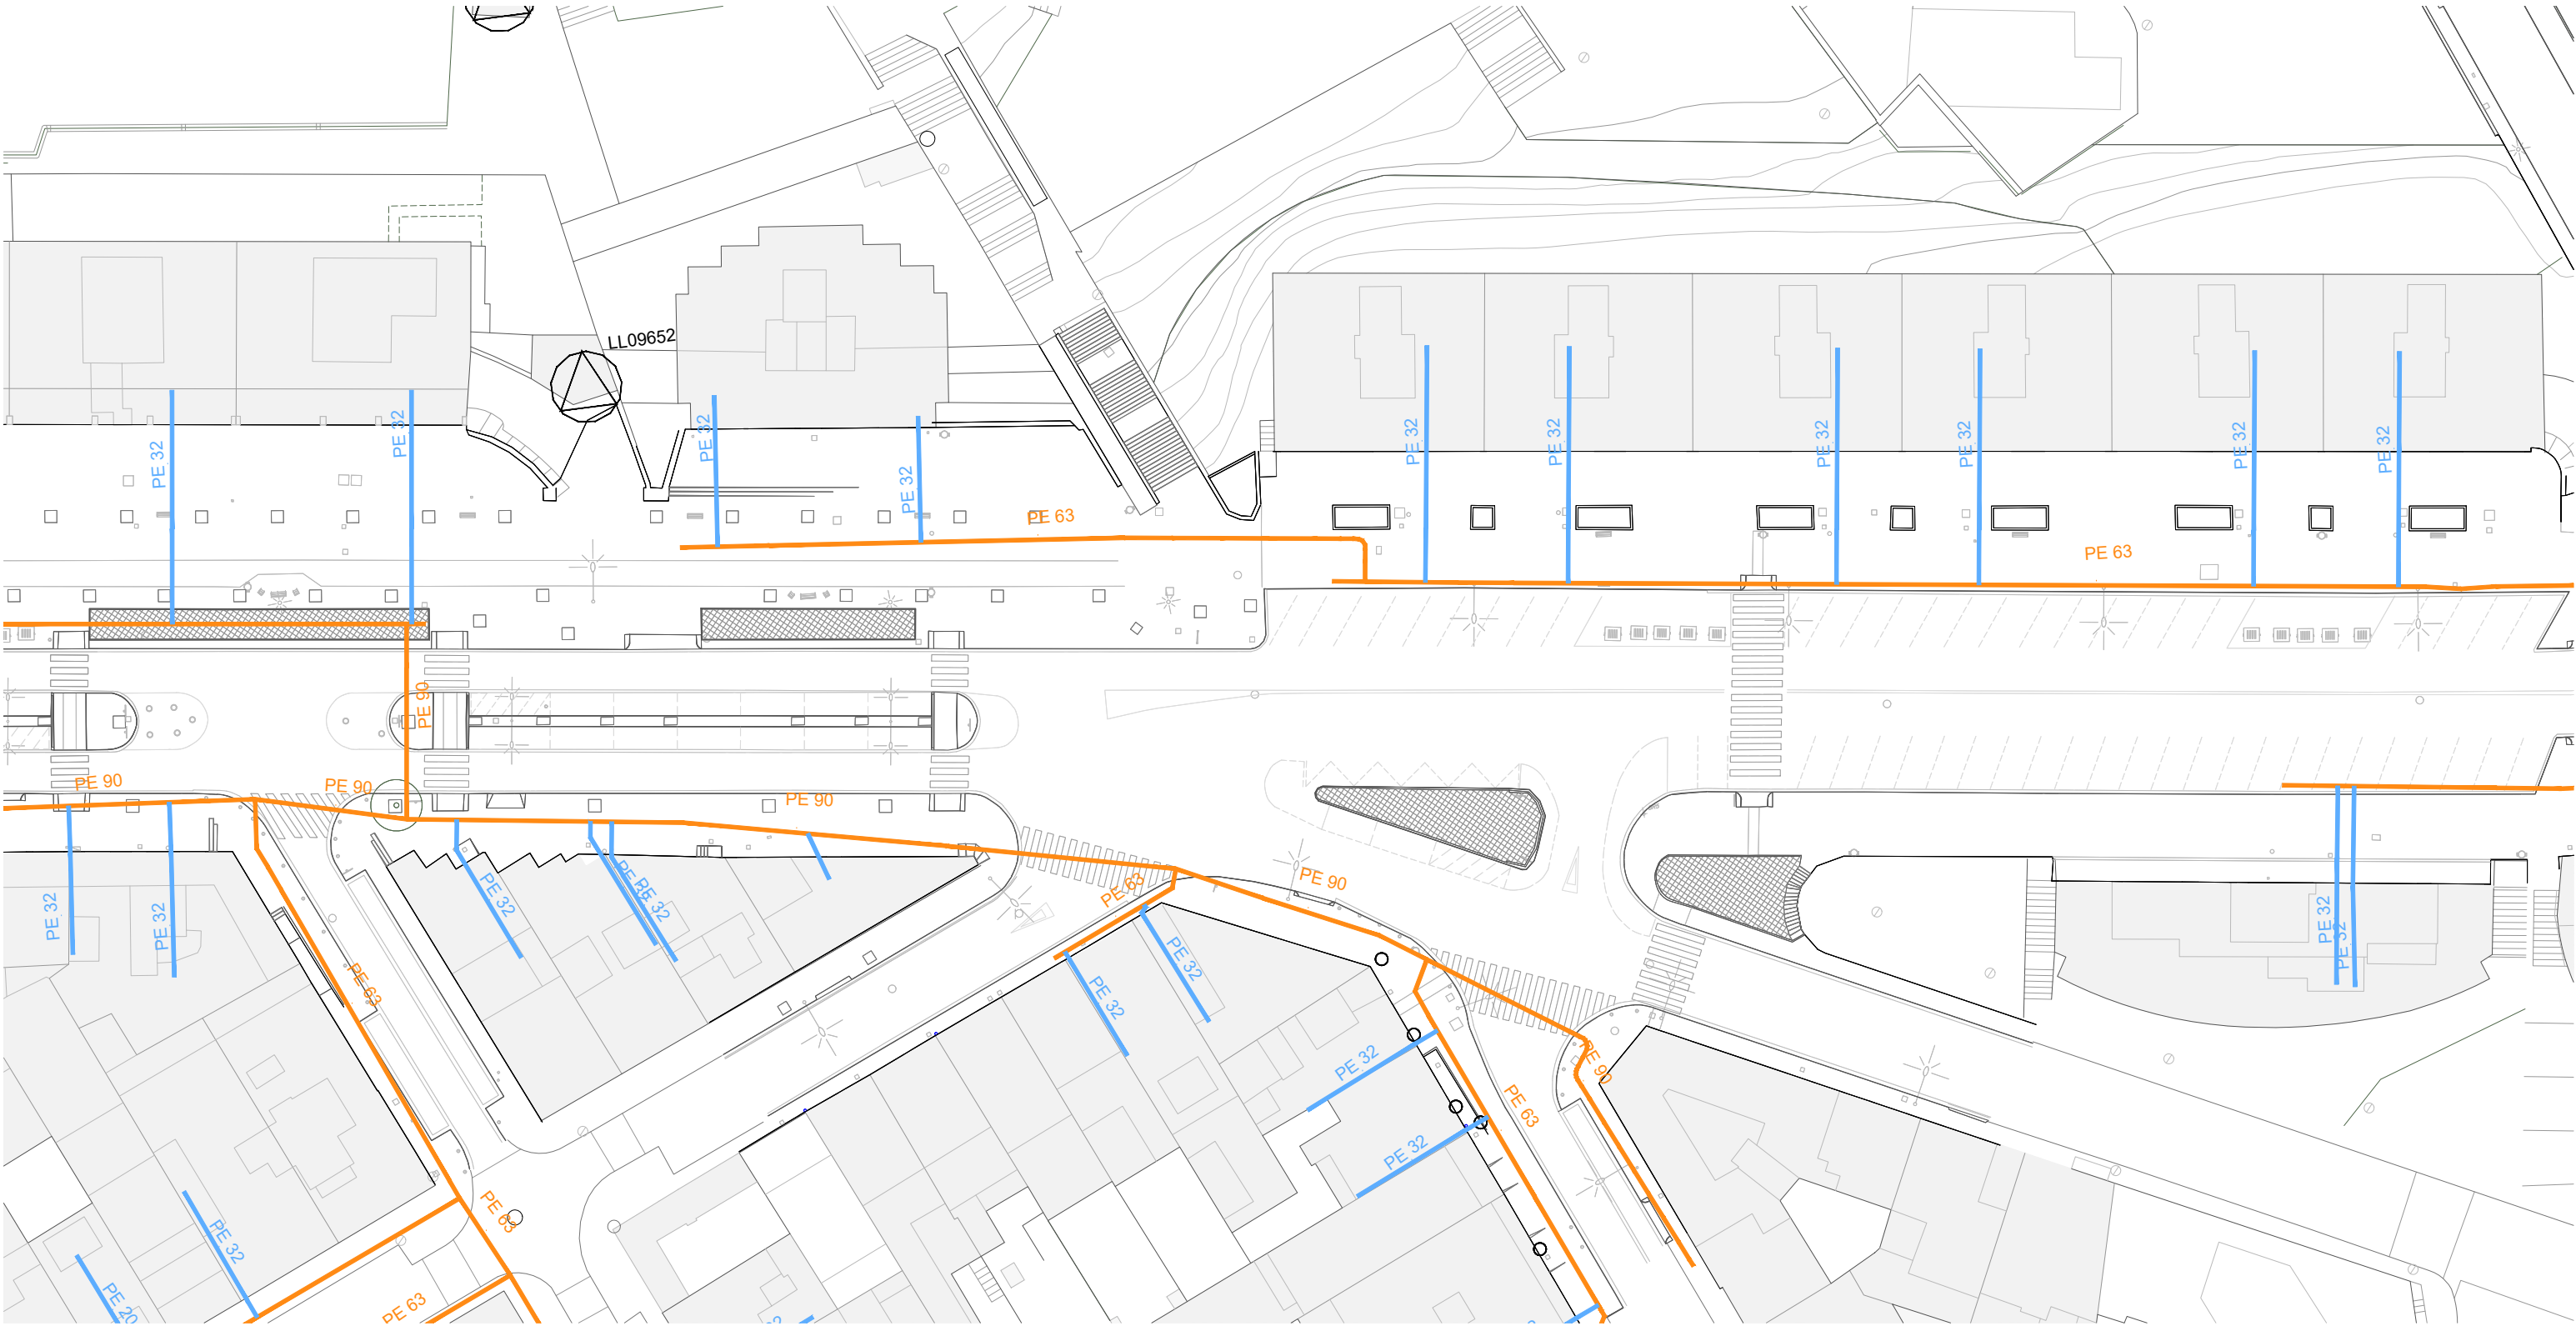

LLEENDA DE SERVEIS EXISTENTS

- ELECTRICITAT**

 - Traça soterrada de Baixa Tensió
 - Tram de cablejat soterrat de Baixa Tensió
 - Tram de cablejat aeri de Baixa Tensió
 - Traça soterrada de Mitja Tensió
 - Tram de cablejat soterrat de Mitja Tensió
 - Centre de transformació
- AIGUA POTABLE**

 - Traça canonada aigua potable
- TELECOMUNICACIONS**

 - Traça canalització telefonia
 - Traça canalització telecomunicacions


- GAS NATURAL**


 - Traça canonada gas
 - Traça escomesa gas
- ENLLUMENAT**

 - Traça enllumenat soterrat
 - Traça enllumenat aeri
- CLAVEGUERAM**

 - Clavegueram existent - residuals

La informació de plànols de serveis és aproximada i caldrà contrastar la informació de serveis existents amb les companyies abans de començar l'obra

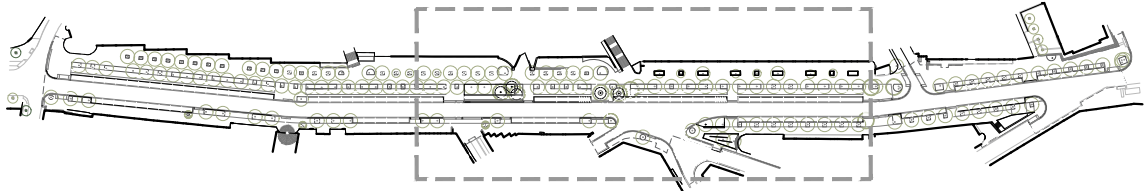

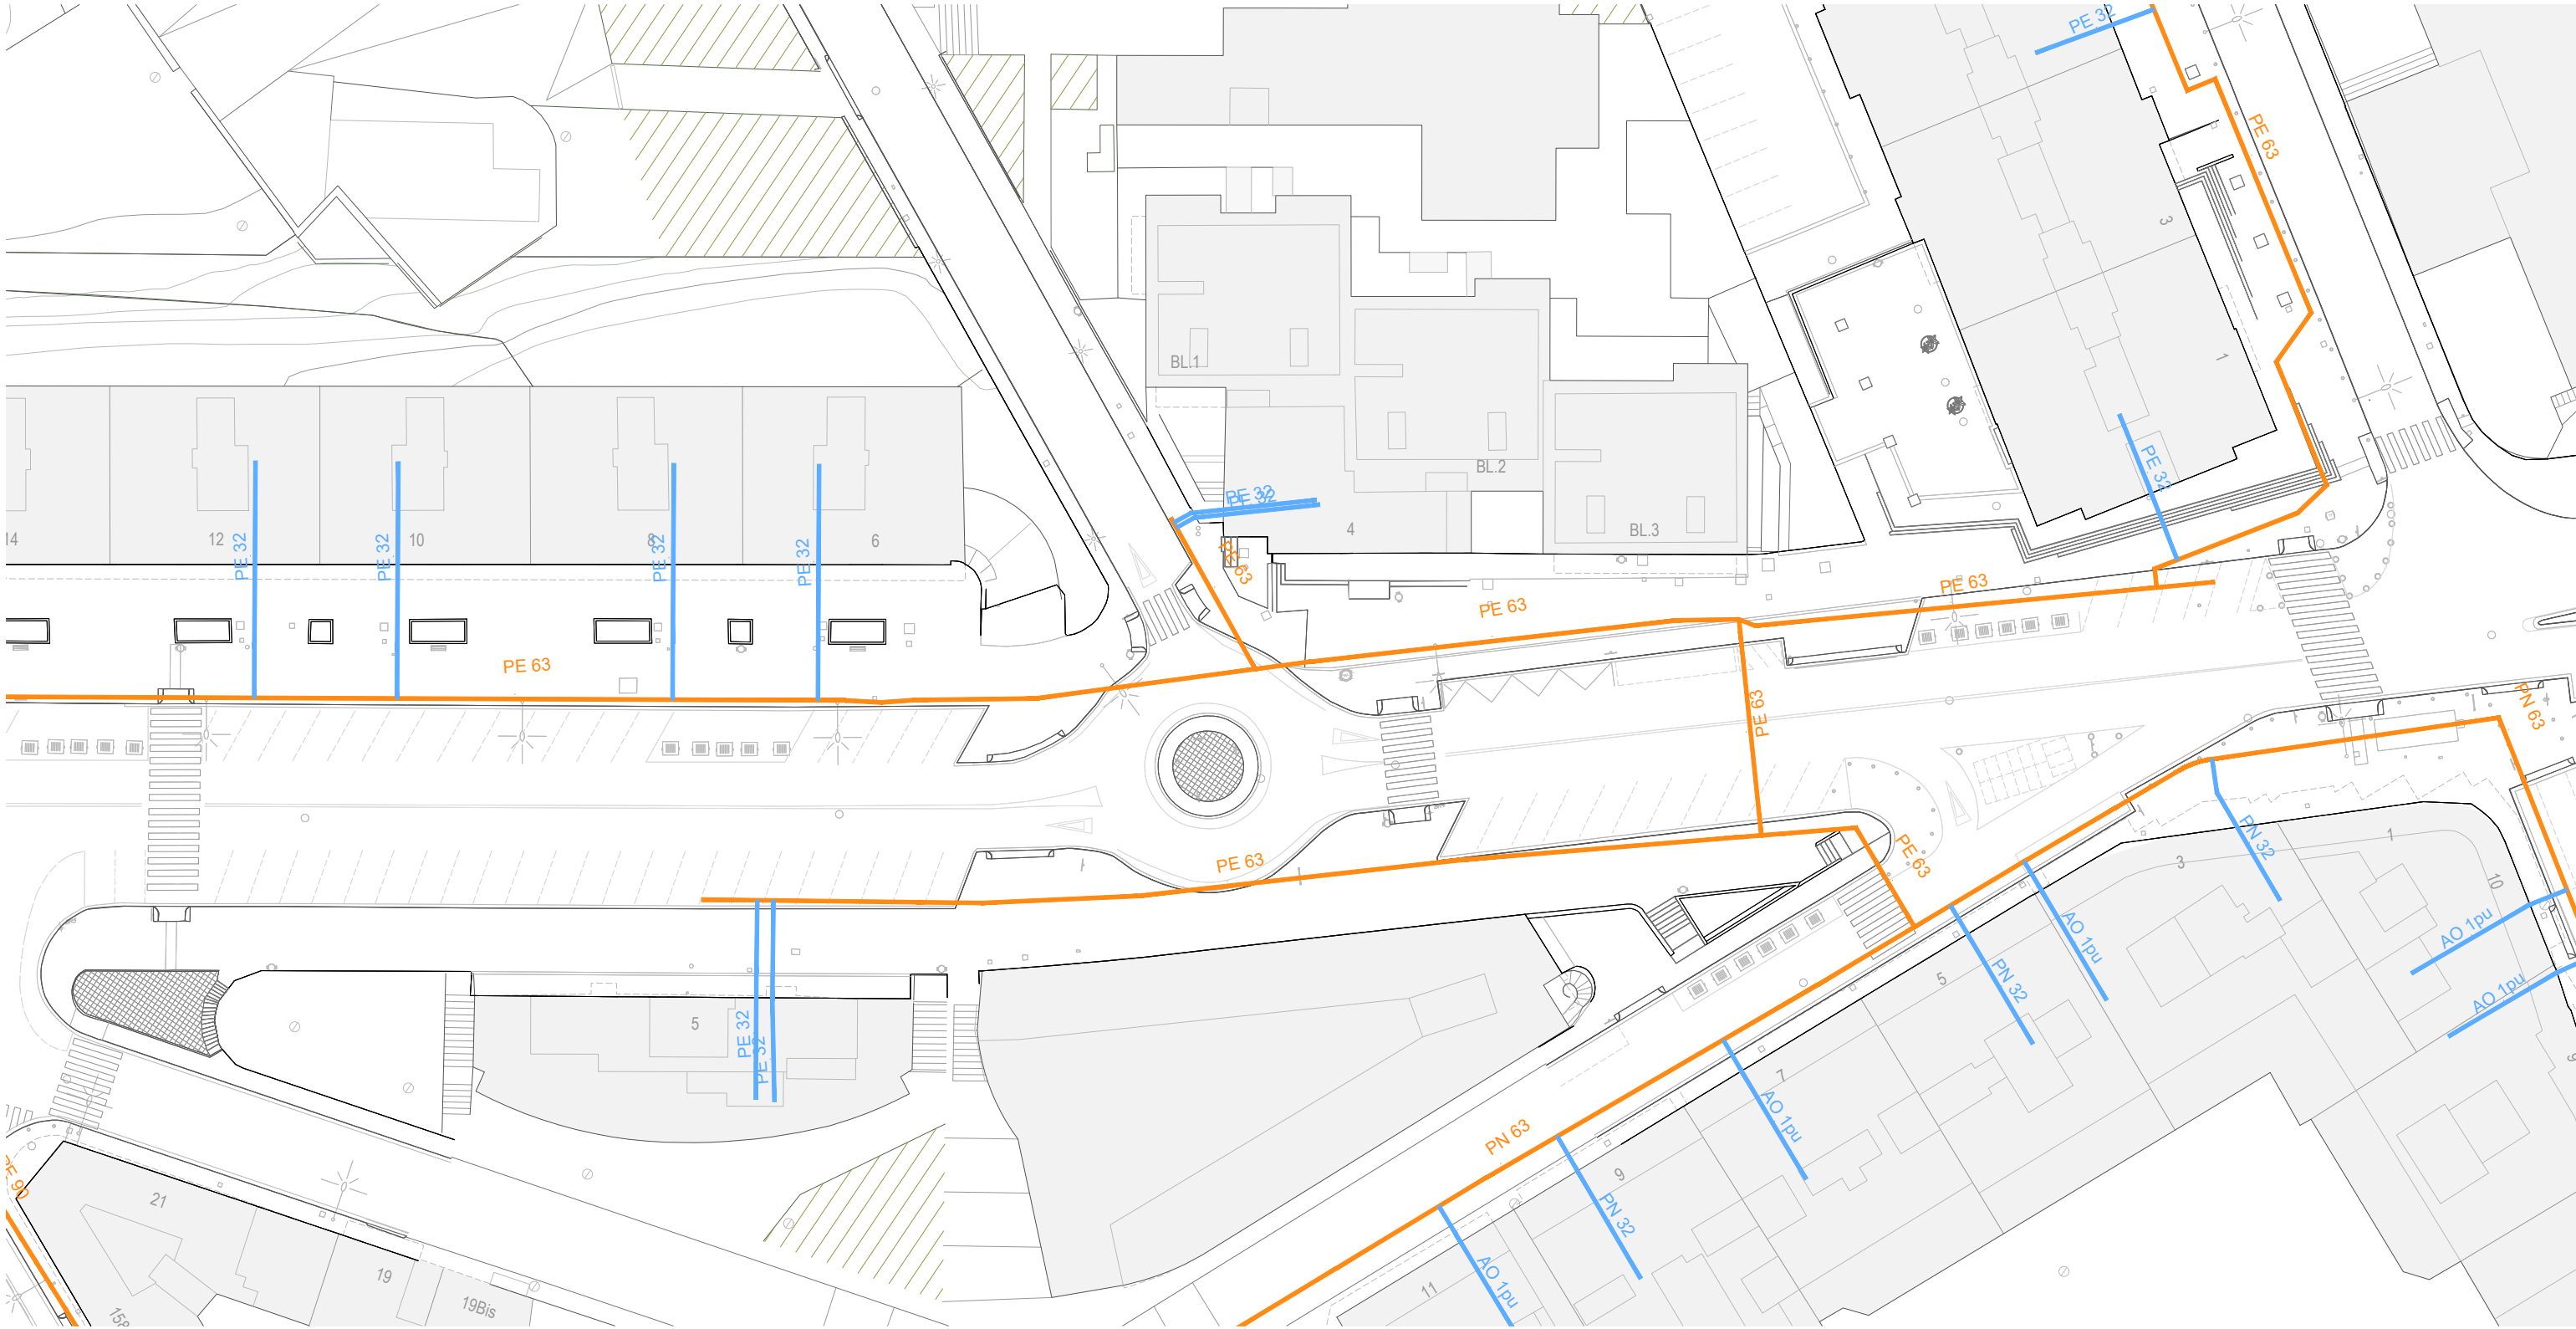

LLEGENDA DE SERVEIS EXISTENTS


- ELECTRICITAT**
- Traça soterrada de Baixa Tensió
 - Tram de cablejat soterrat de Baixa Tensió
 - Tram de cablejat aèria de Baixa Tensió
 - Traça soterrada de Mitja Tensió
 - Tram de cablejat soterrat de Mitja Tensió
 - Centre de transformació


- AIGUA POTABLE**
- Traça canonada aigua potable
- TELECOMUNICACIONS**
- Traça canalització telefonia
 - Traça canalització telecomunicacions

- GAS NATURAL**
- Traça canonada gas
 - Traça escomesa gas
- CLAVEGUERAM**
- Clavegueram existent - residuals

- ENLLUMENAT**
- Traça enllumenat soterrat
 - Traça enllumenat aeri

La informació de plànols de serveis és aproximada i caldrà contrastar la informació de serveis existents amb les companyies abans de començar l'obra

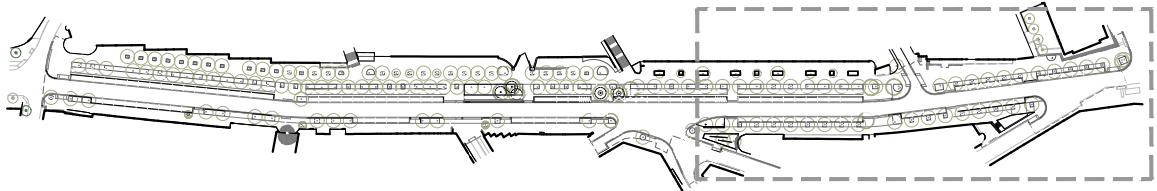

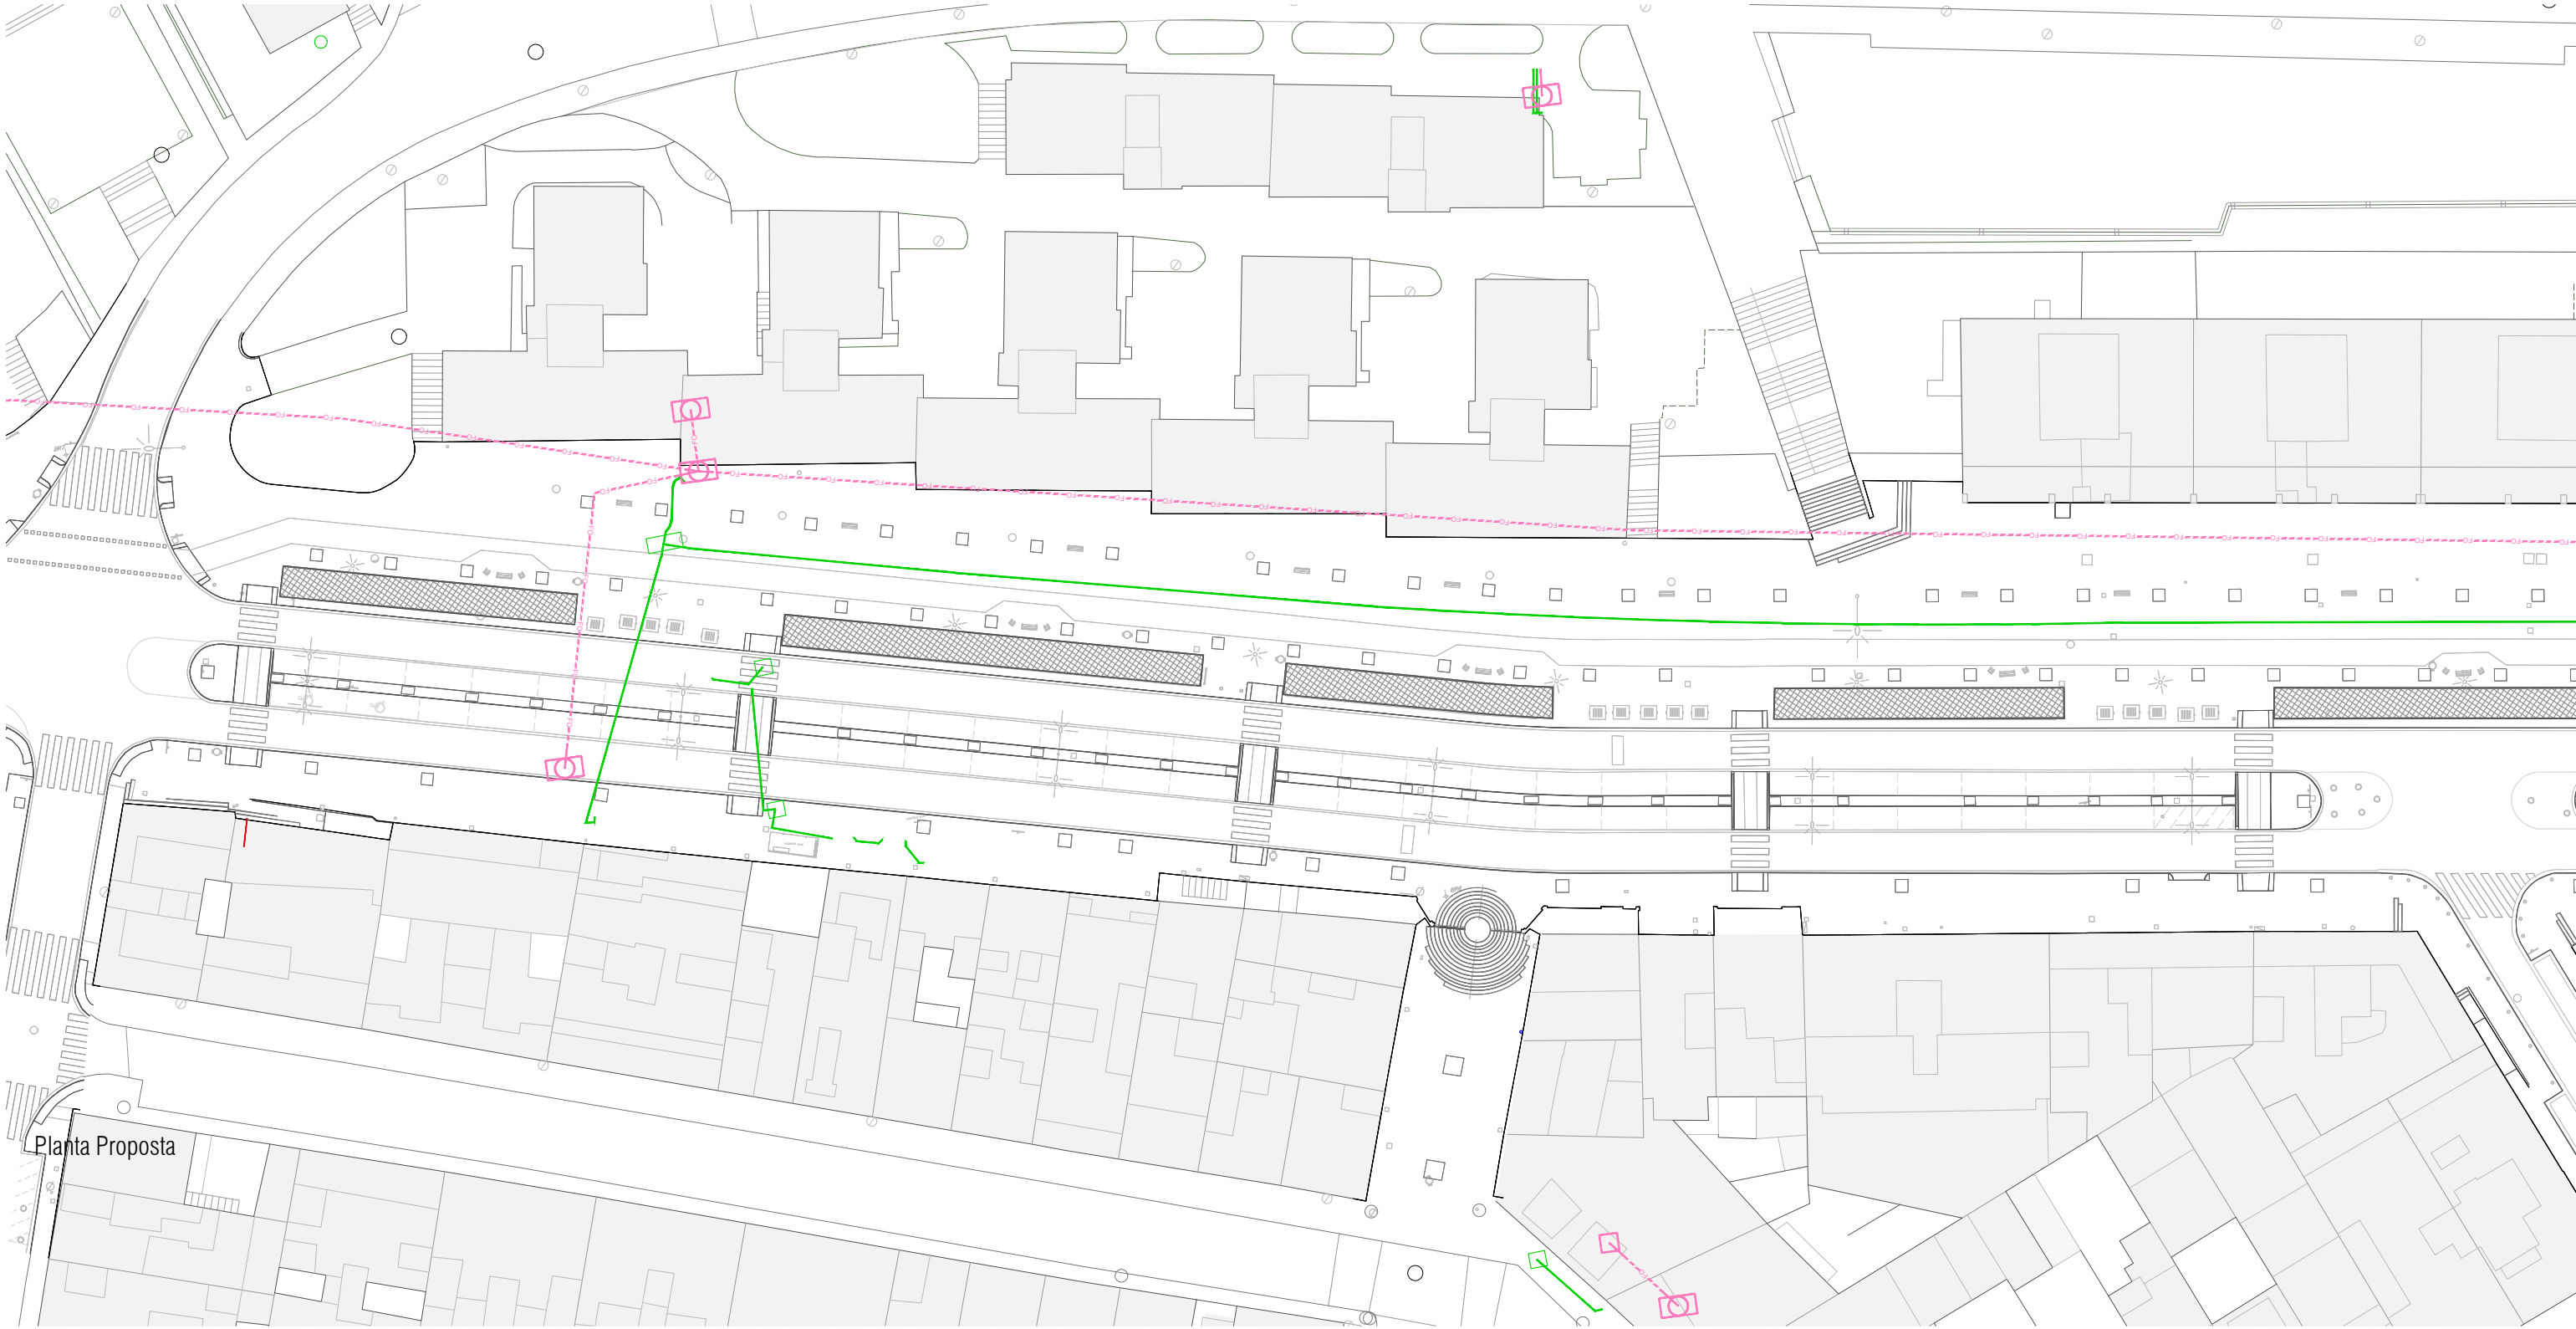

Planta Proposta

LLEENDA DE SERVEIS EXISTENTS

- ELECTRICITAT**

 - Traça soterrada de Baixa Tensió
 - Tram de cablejat soterrat de Baixa Tensió
 - Tram de cablejat aèria de Baixa Tensió
 - Traça soterrada de Mitja Tensió
 - Tram de cablejat soterrat de Mitja Tensió
 - Centre de transformació

- AIGUA POTABLE**

 - Traça canonada aigua potable
- TELECOMUNICACIONS**

 - Traça canalització telefonia
 - Traça canalització telecomunicacions

La informació de plànols de serveis és aproximada i caldrà contrastar la informació de serveis existents amb les companyies abans de començar l'obra


- GAS NATURAL**


 - Traça canonada gas
 - Traça escomesa gas
- CLAVEGUERAM**

 - Clavegueram existent - residuals

- ENLLUMENAT**

 - Traça enllumenat soterrat
 - Traça enllumenat aeri

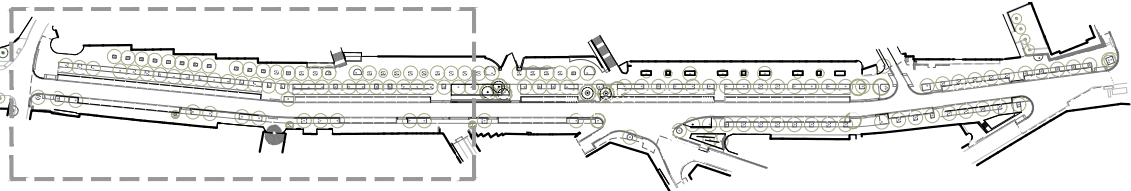

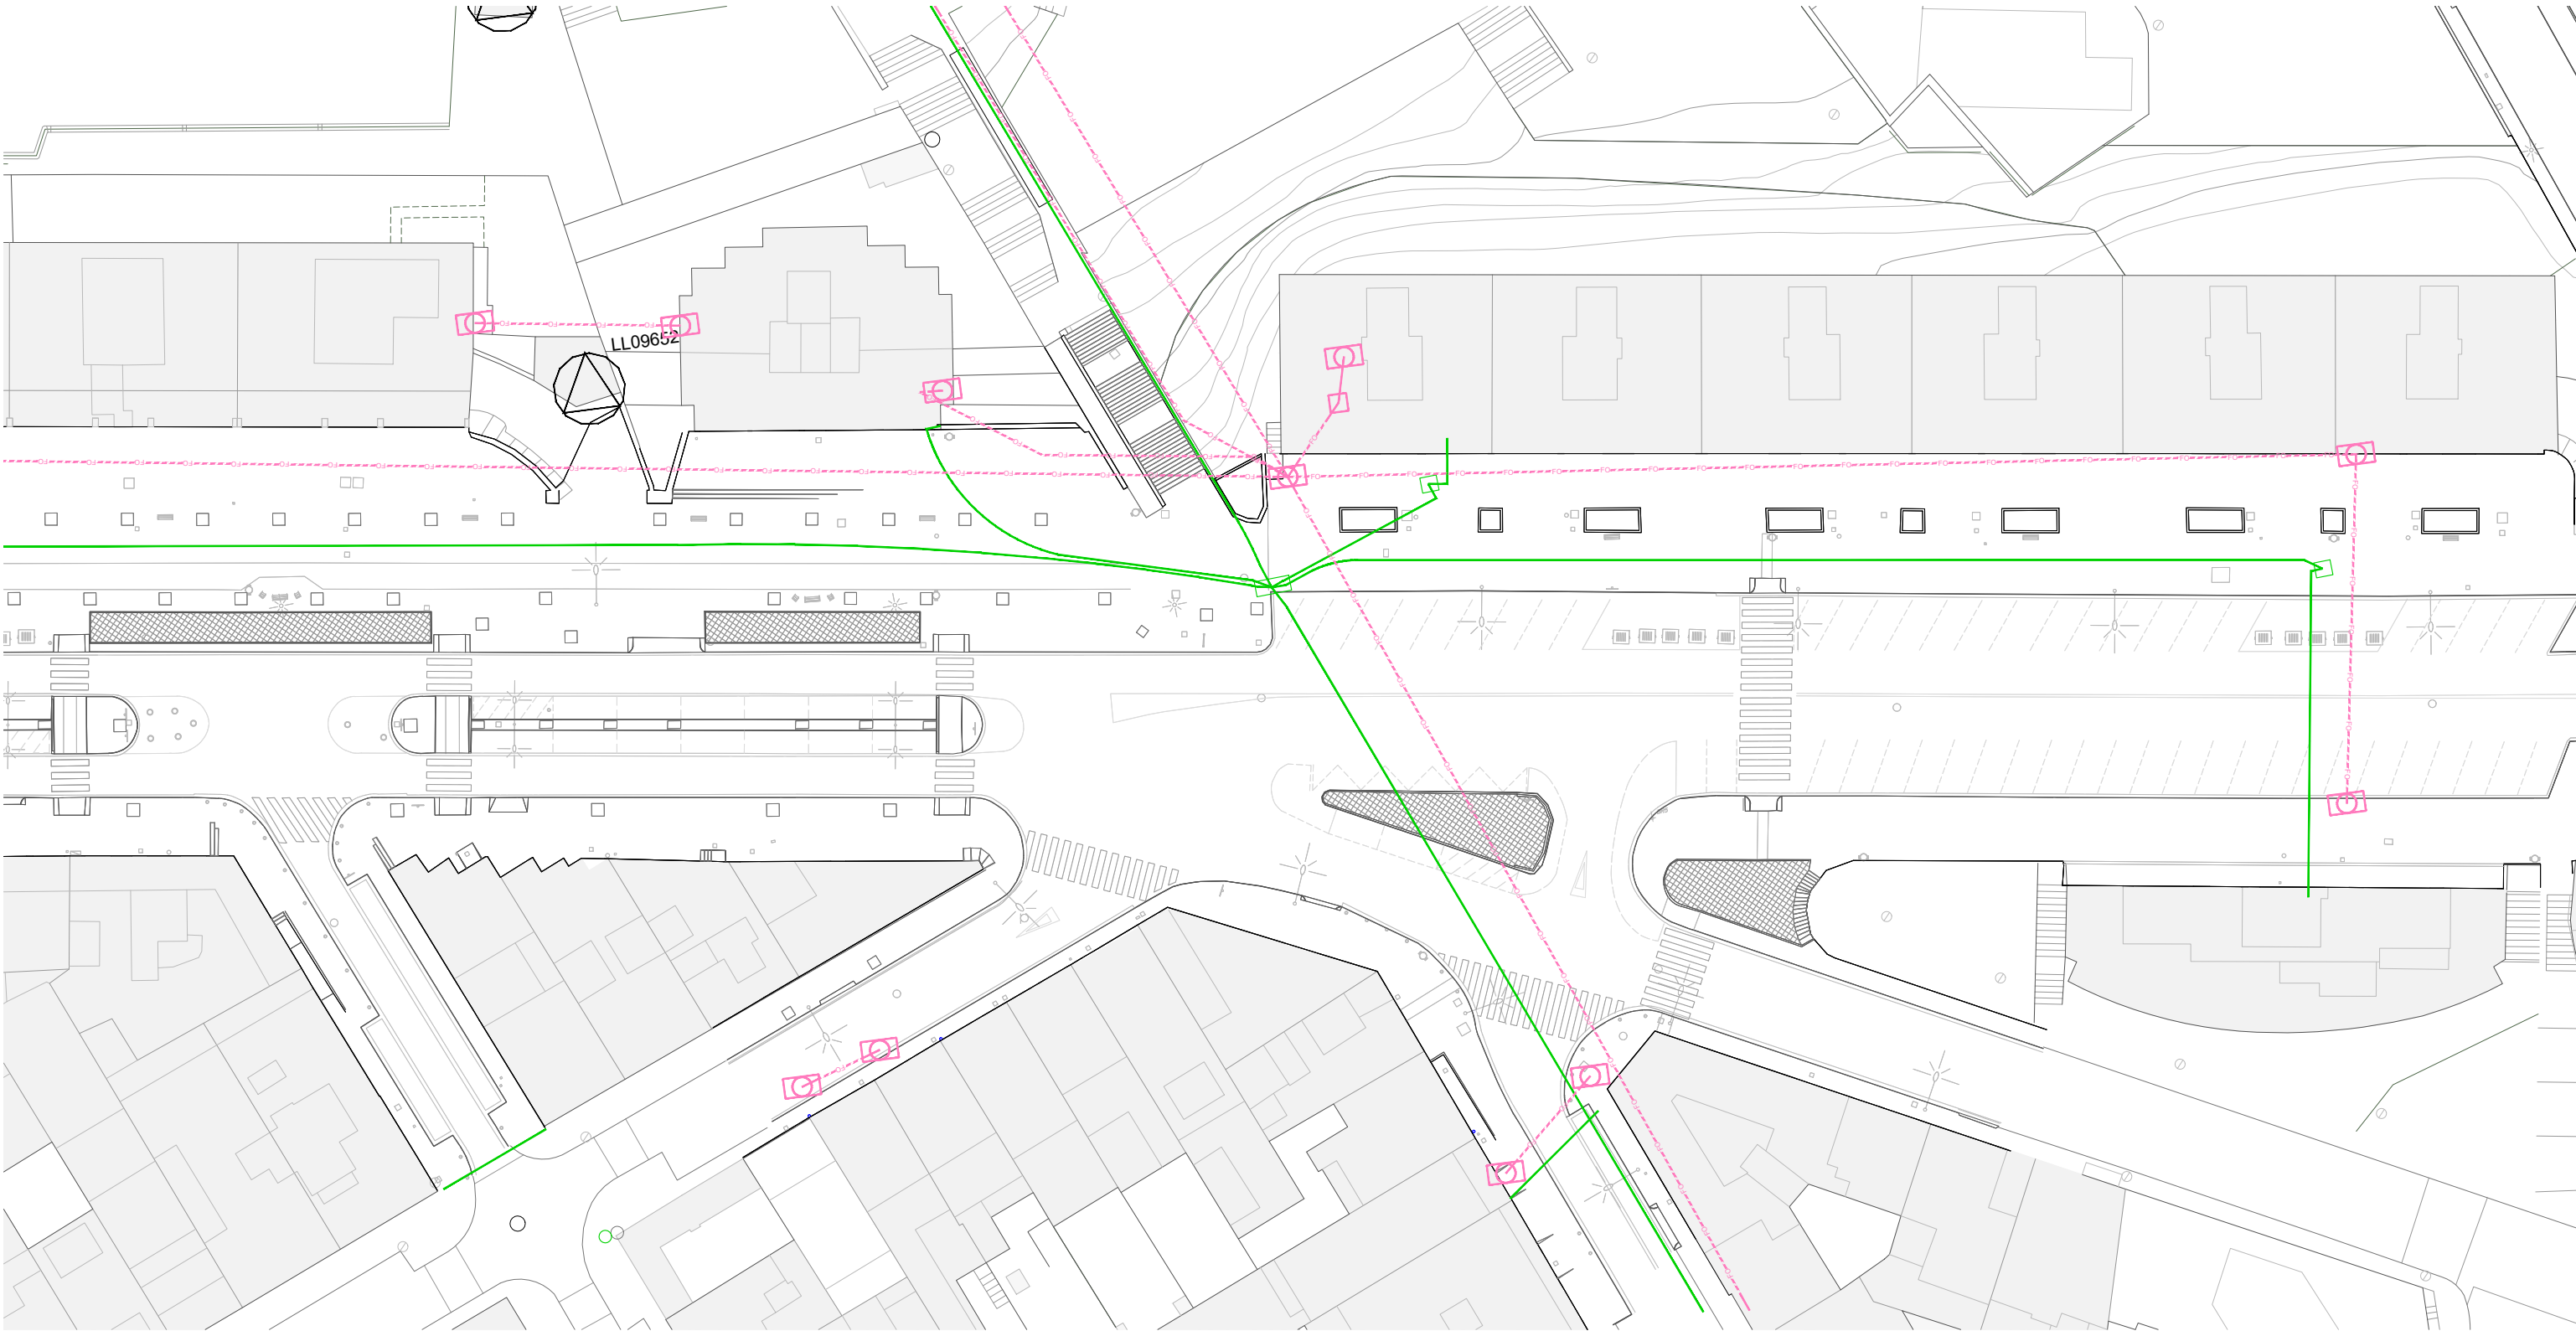

LLEENDA DE SERVEIS EXISTENTS


- ELECTRICITAT**
- Traça soterrada de Baixa Tensió
 - Tram de cablejat soterrat de Baixa Tensió
 - Tram de cablejat aeri de Baixa Tensió
 - Traça soterrada de Mitja Tensió
 - Tram de cablejat soterrat de Mitja Tensió
 - Centre de transformació


- AIGUA POTABLE**
- Traça canonada aigua potable
- TELECOMUNICACIONS**
- Traça canalització telefonia
 - Traça canalització telecomunicacions

- GAS NATURAL**
- Traça canonada gas
 - Traça escomesa gas
- CLAVEGUERAM**
- Clavegueram existent - residuals

- ENLLUMENAT**
- Traça enllumenat soterrat
 - Traça enllumenat aeri

La informació de plànols de serveis és aproximada i caldrà contrastar la informació de serveis existents amb les companyies abans de començar l'obra

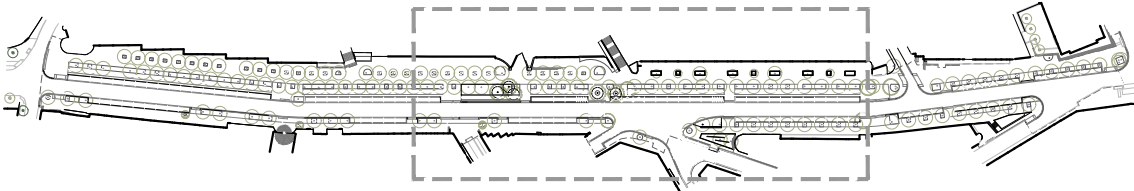

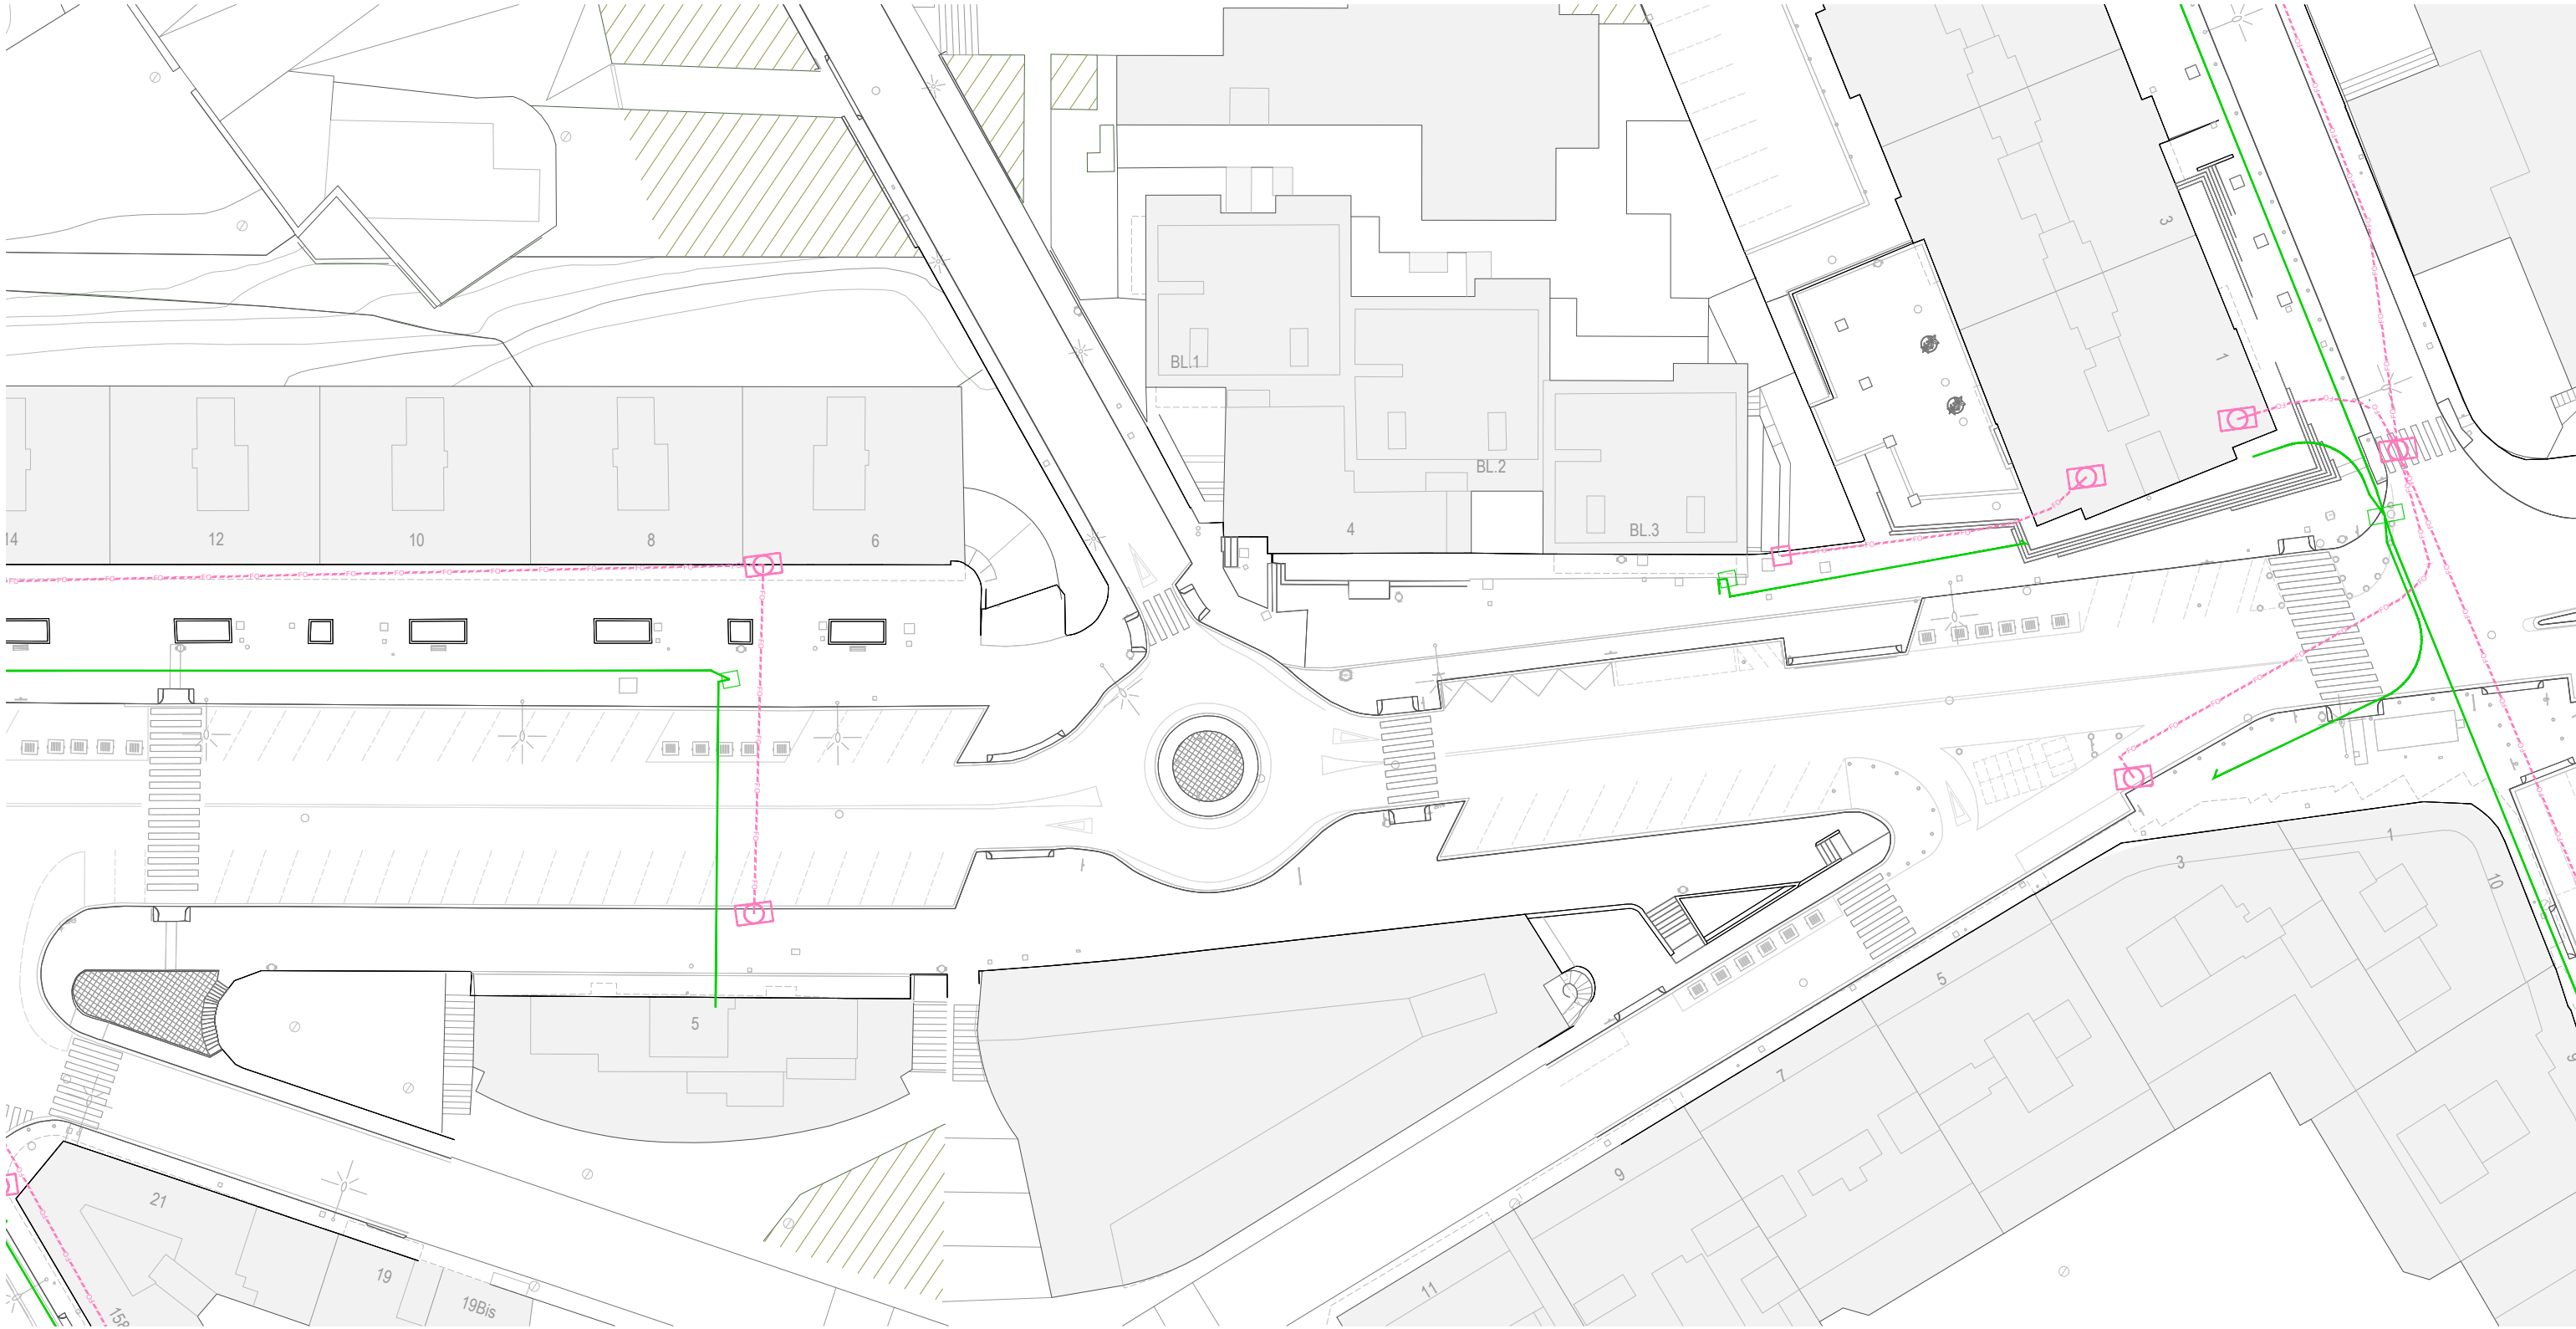

LLEGENDA DE SERVEIS EXISTENTS


- ELECTRICITAT**
- Traça soterrada de Baixa Tensió
 - - - Tram de cablejat soterrat de Baixa Tensió
 - - - Tram de cablejat aeri de Baixa Tensió
 - Traça soterrada de Mitja Tensió
 - - - Tram de cablejat soterrat de Mitja Tensió
 - ⊕ Centre de transformació


- AIGUA POTABLE**
- Traça canonada aigua potable
- TELECOMUNICACIONS**
- Traça canalització telefonia
 - Traça canalització telecomunicacions

La informació de plànols de serveis és aproximada i caldrà contrastar la informació de serveis existents amb les companyies abans de començar l'obra

- GAS NATURAL**
- Traça canonada gas
 - Traça escomesa gas
- CLAVEGUERAM**
- Clavegueram existent - residuals

- ENLLUMENAT**
- Traça enllumenat soterrat
 - - - Traça enllumenat aeri

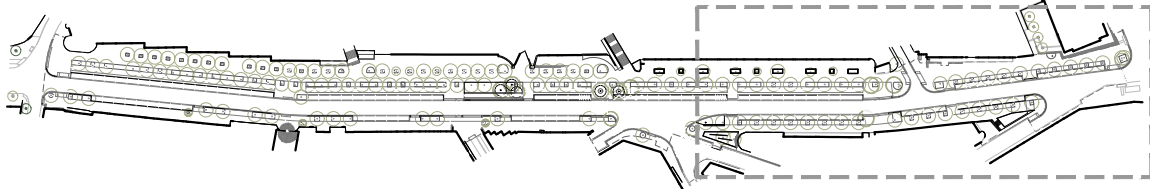

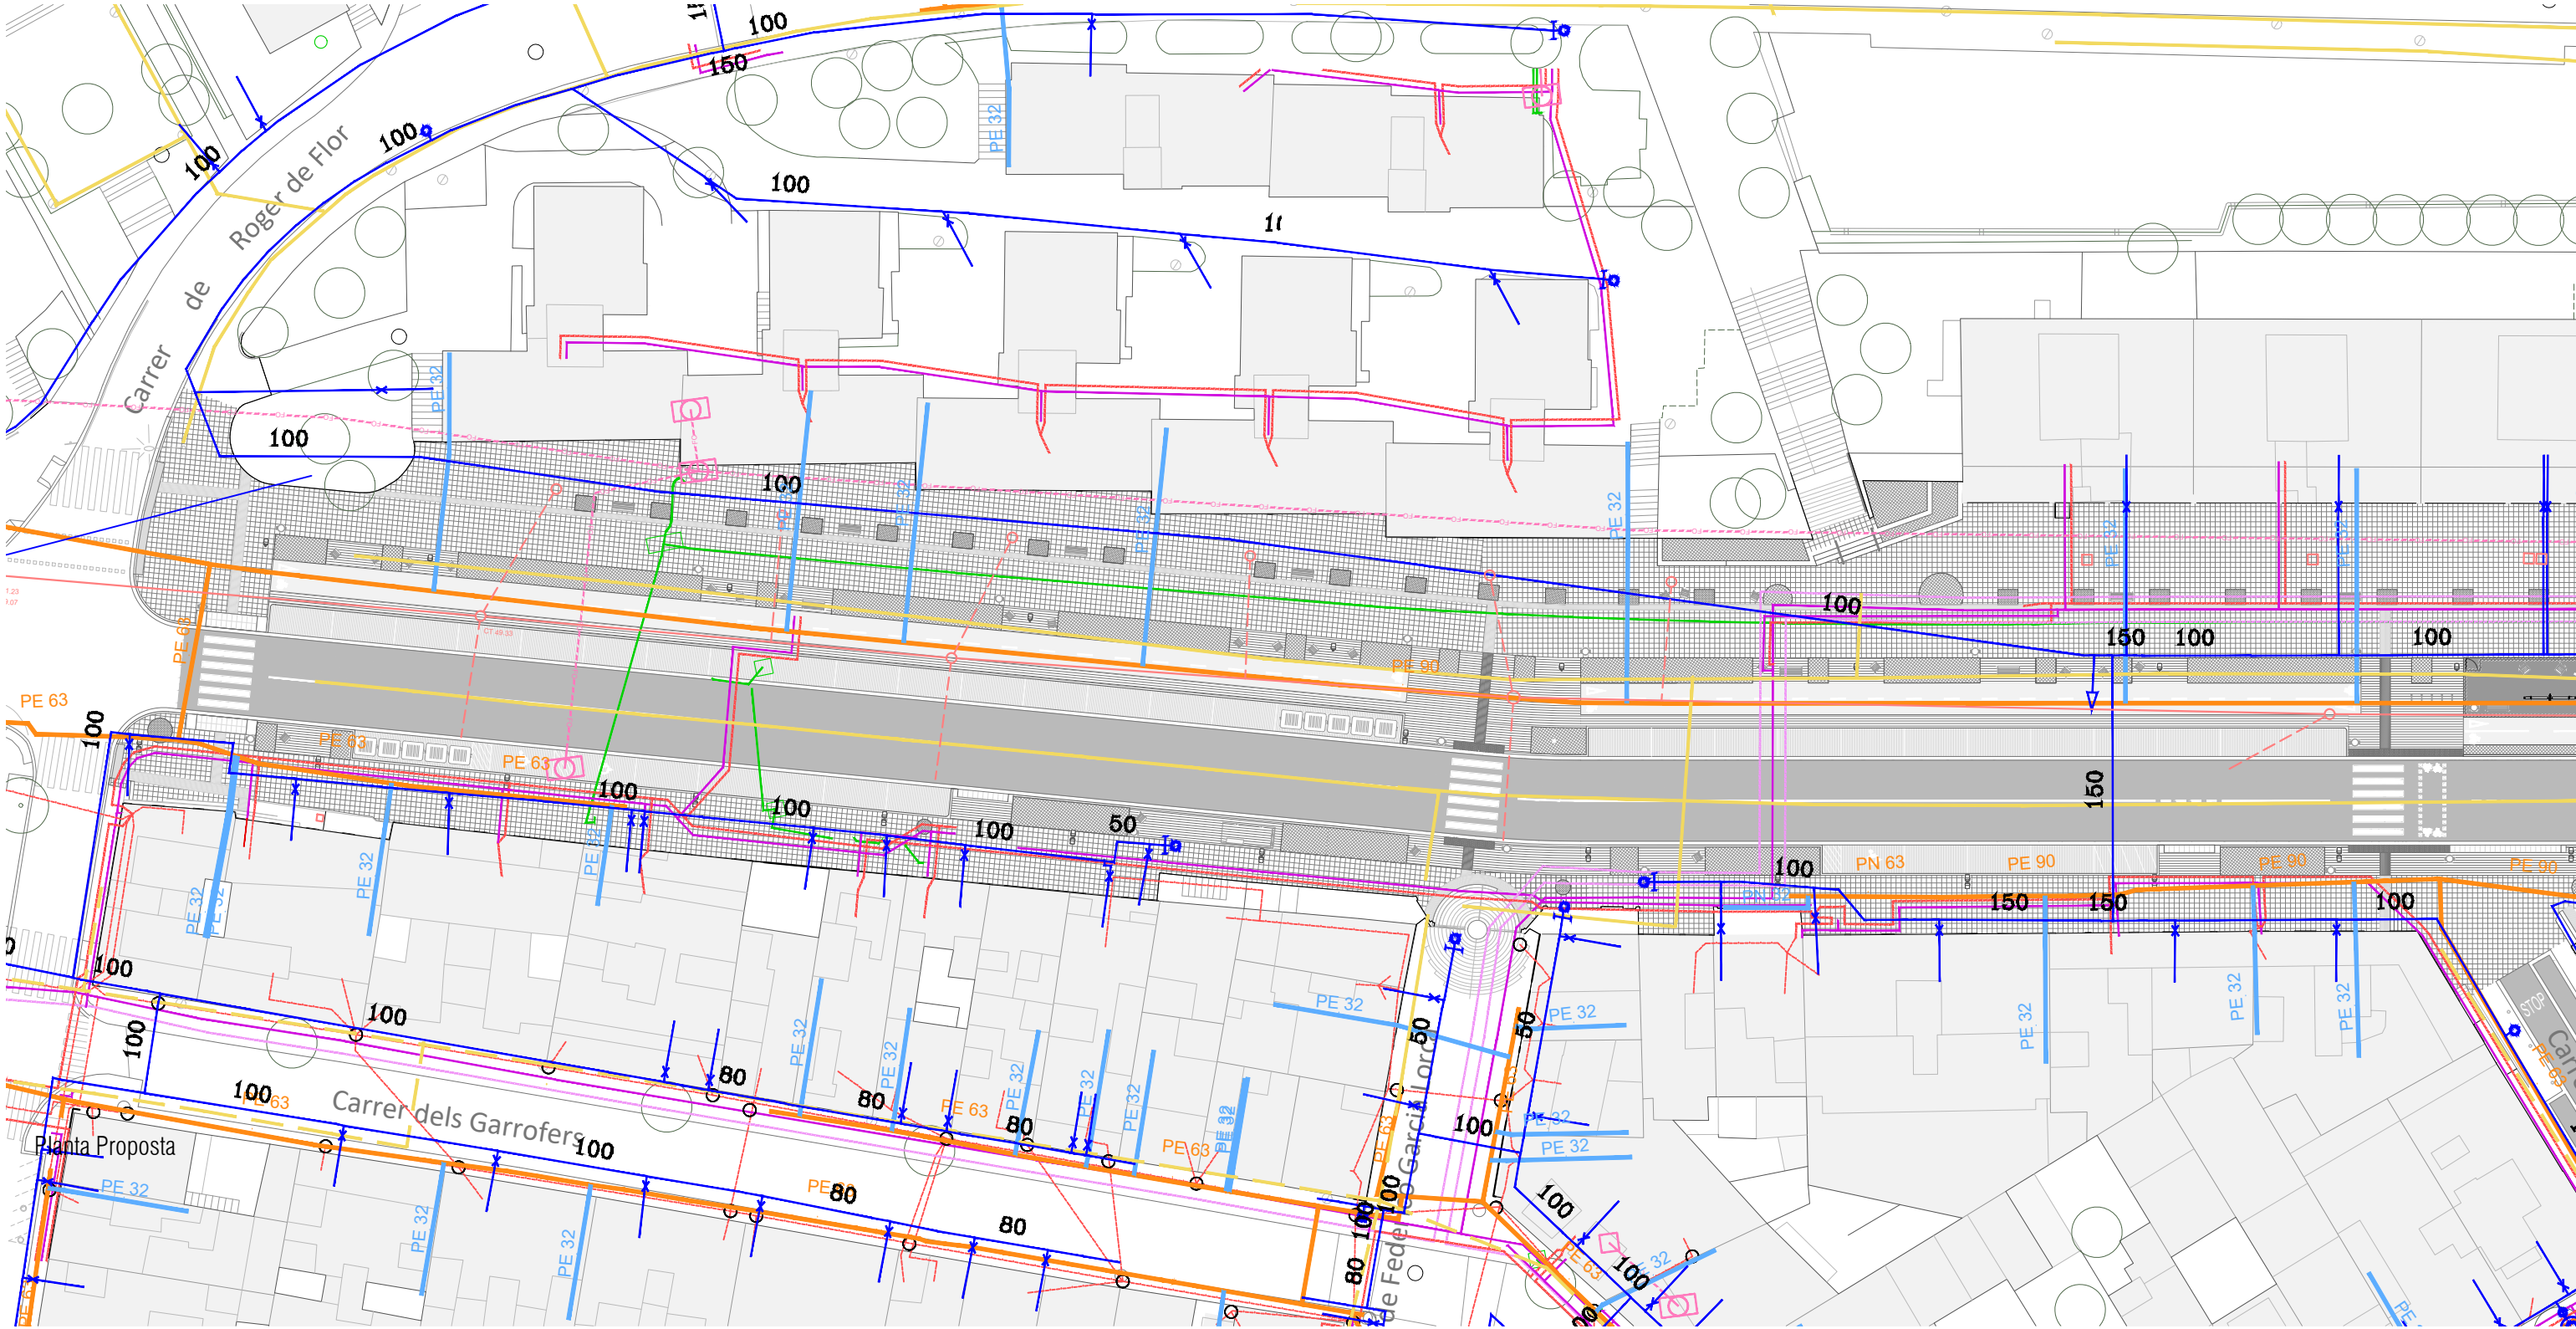

LLEENDA DE SERVEIS EXISTENTS


- ELECTRICITAT**
- Traça soterrada de Baixa Tensió
 - Tram de cablejat soterrat de Baixa Tensió
 - Tram de cablejat aeri de Baixa Tensió
 - Traça soterrada de Mitja Tensió
 - Tram de cablejat soterrat de Mitja Tensió
 - Centre de transformació


- AIGUA POTABLE**
- Traça canonada aigua potable
- TELECOMUNICACIONS**
- Traça canalització telefonia
 - Traça canalització telecomunicacions

- GAS NATURAL**
- Traça canonada gas
 - Traça escomesa gas
- CLAVEGUERAM**
- Clavegueram existent - residuals

- ENLLUMENAT**
- Traça enllumenat soterrat
 - Traça enllumenat aeri

La informació de plànols de serveis és aproximada i caldrà contrastar la informació de serveis existents amb les companyies abans de començar l'obra

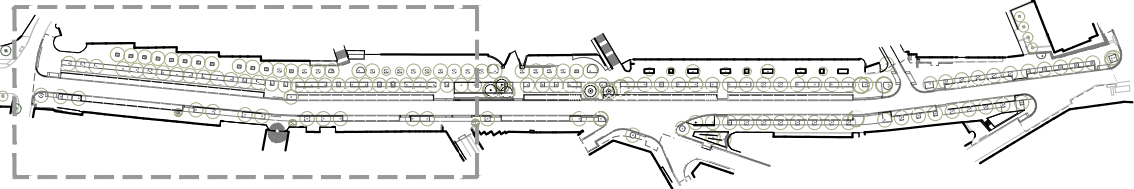

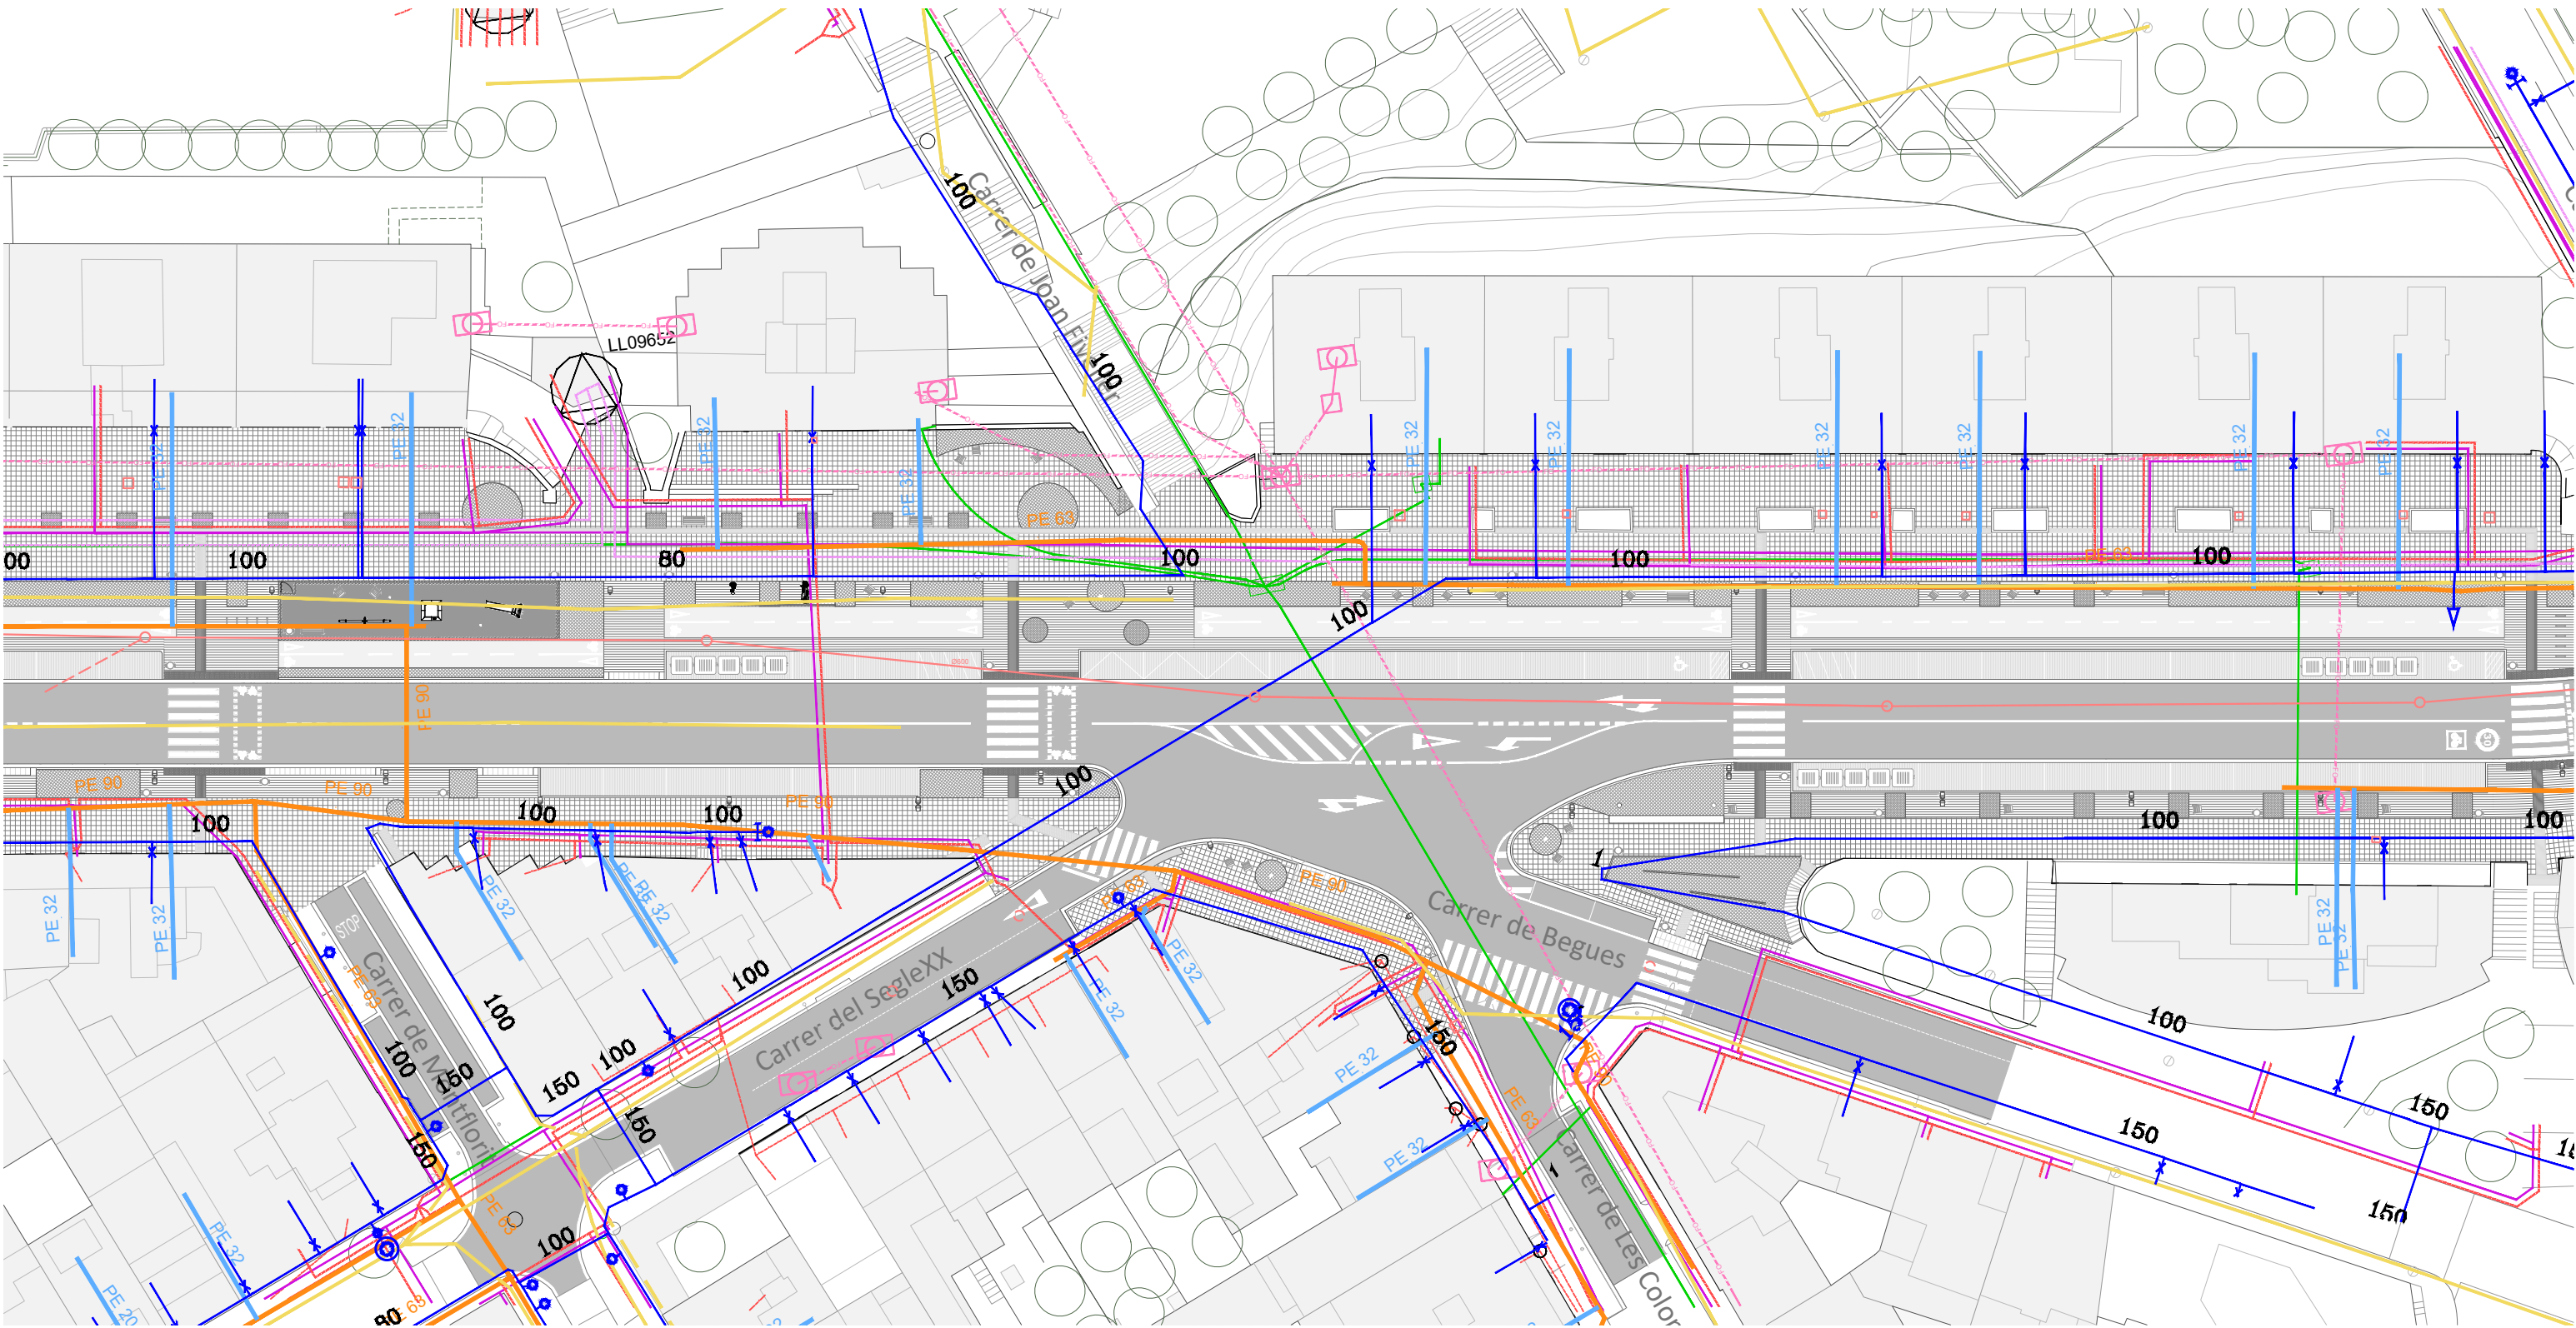

LLEENDA DE SERVEIS EXISTENTS


- ELECTRICITAT**
- Traça soterrada de Baixa Tensió
 - Tram de cablejat soterrat de Baixa Tensió
 - Tram de cablejat aeri de Baixa Tensió
 - Traça soterrada de Mitja Tensió
 - Tram de cablejat soterrat de Mitja Tensió
 - Centre de transformació


- AIGUA POTABLE**
- Traça canonada aigua potable
- TELECOMUNICACIONS**
- Traça canalització telefonia
 - Traça canalització telecomunicacions

- GAS NATURAL**
- Traça canonada gas
 - Traça escomesa gas
- CLAVEGUERAM**
- Clavegueram existent - residuals

- ENLLUMENAT**
- Traça enllumenat soterrat
 - Traça enllumenat aeri

La informació de plànols de serveis és aproximada i caldrà contrastar la informació de serveis existents amb les companyies abans de començar l'obra

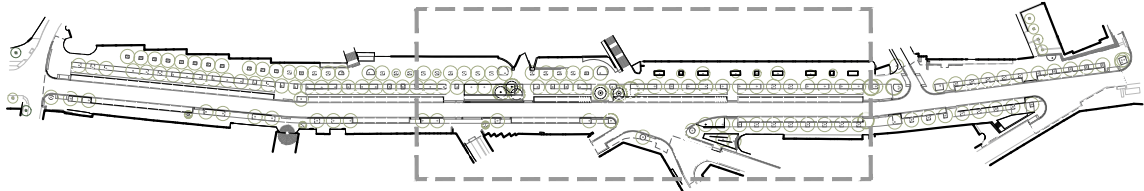

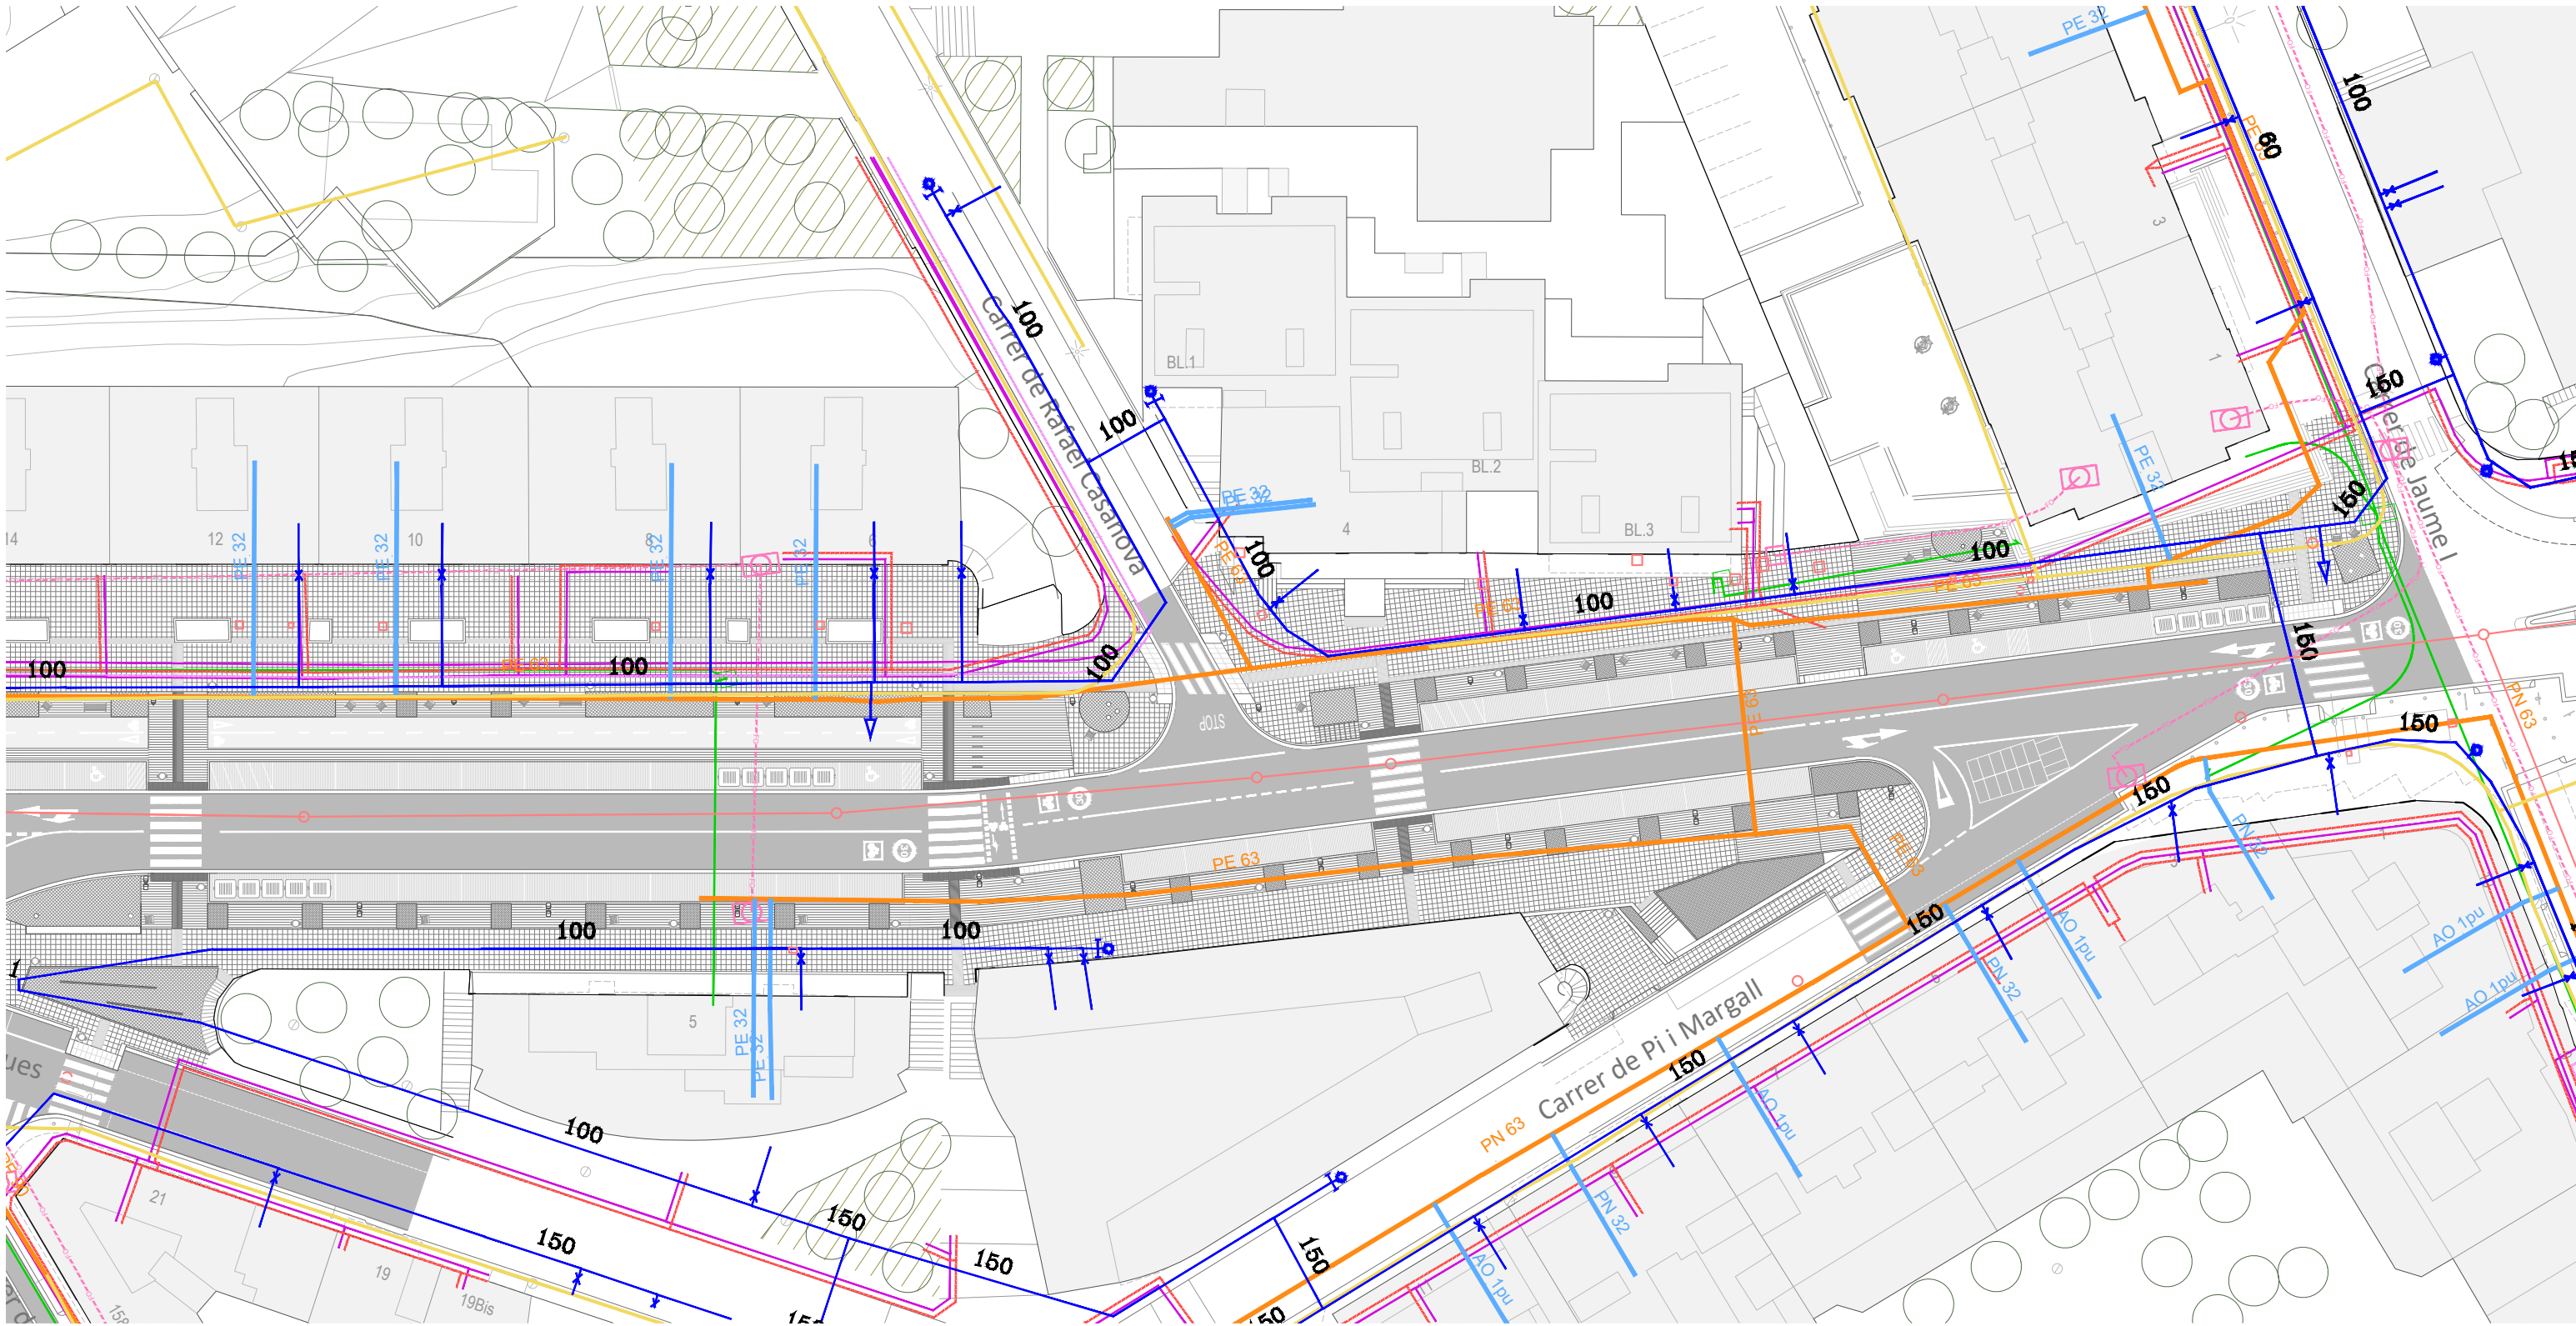

LLEGENDA DE SERVEIS EXISTENTS


- ELECTRICITAT**
- Traça soterrada de Baixa Tensió
 - Tram de cablejat soterrat de Baixa Tensió
 - Tram de cablejat aèria de Baixa Tensió
 - Traça soterrada de Mitja Tensió
 - Tram de cablejat soterrat de Mitja Tensió
 - Centre de transformació


- AIGUA POTABLE**
- Traça canonada aigua potable
- TELECOMUNICACIONS**
- Traça canalització telefonia
 - Traça canalització telecomunicacions

- GAS NATURAL**
- Traça canonada gas
 - Traça escomesa gas
- CLAVEGUERAM**
- Clavegueram existent - residuals

- ENLLUMENAT**
- Traça enllumenat soterrat
 - Traça enllumenat aeri


La informació de plànols de serveis és aproximada i caldrà contrastar la informació de serveis existents amb les companyies abans de començar l'obra

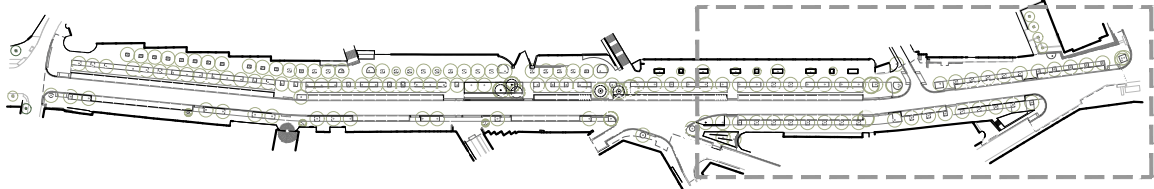


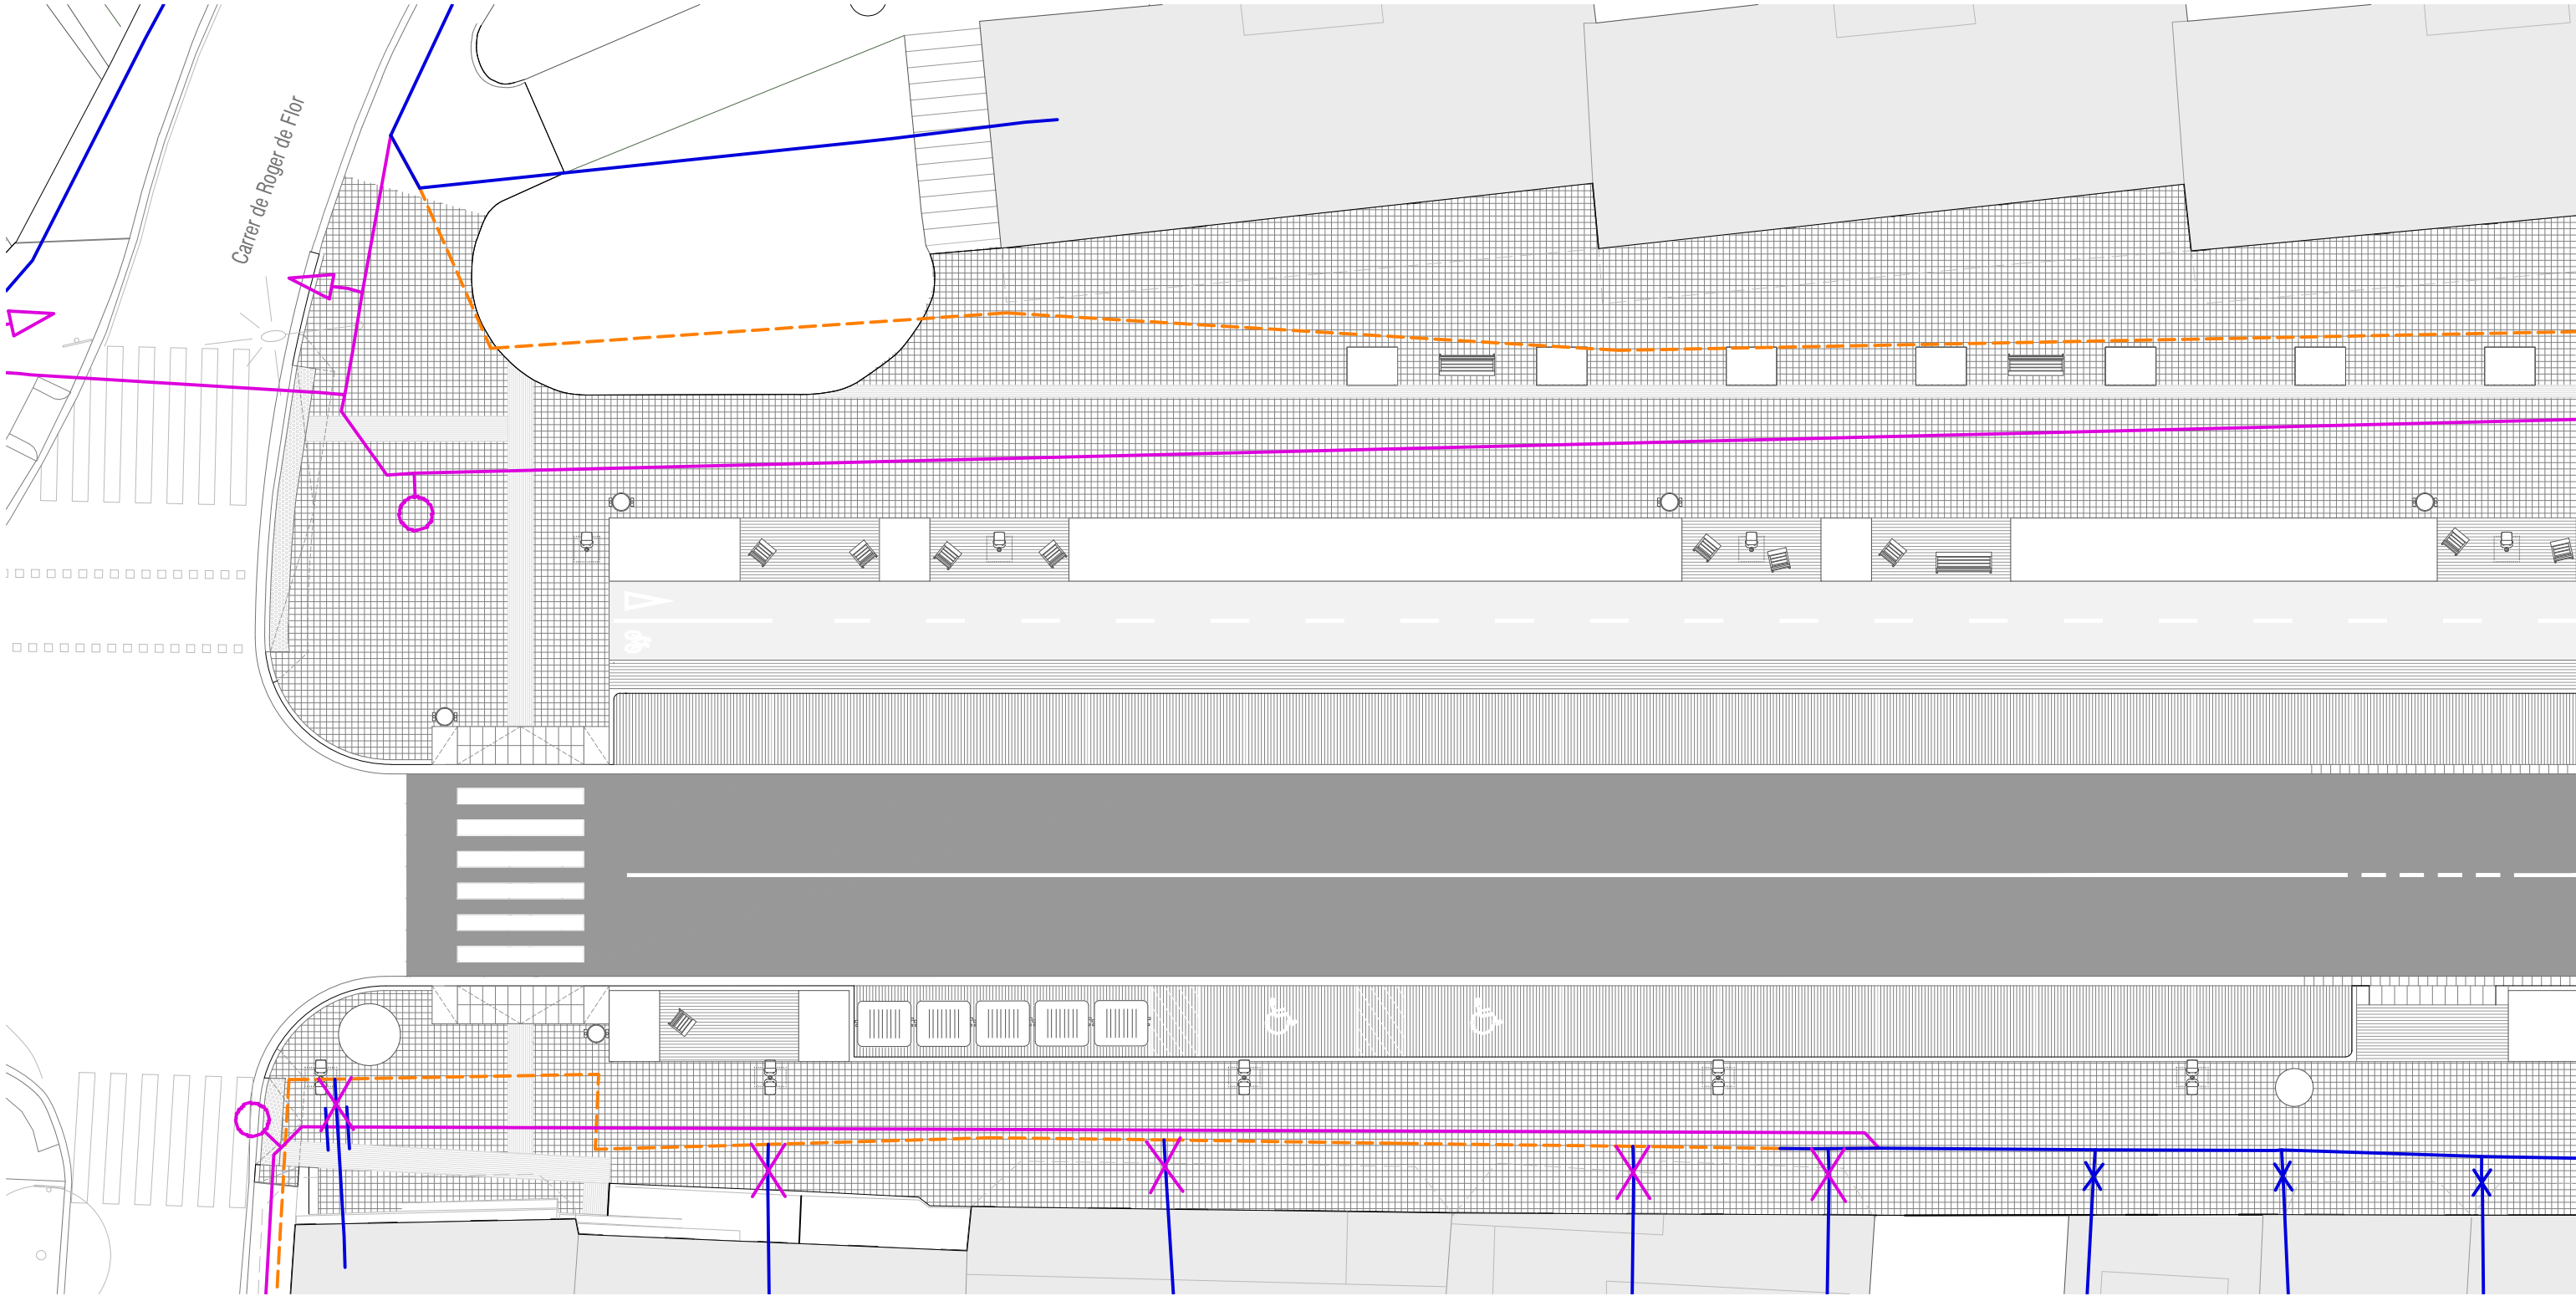

LLEGENDA SERVEIS PROPOSTA


- SA - AIGUA POTABLE**
- Traça canonada aigua potable
 - Traça canonada - INSTAL·LAT / SIBSTITUIT
 - - - Traça canonada - ELIMINAT

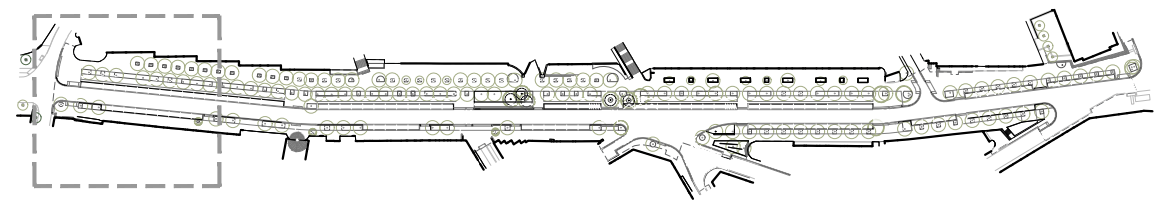


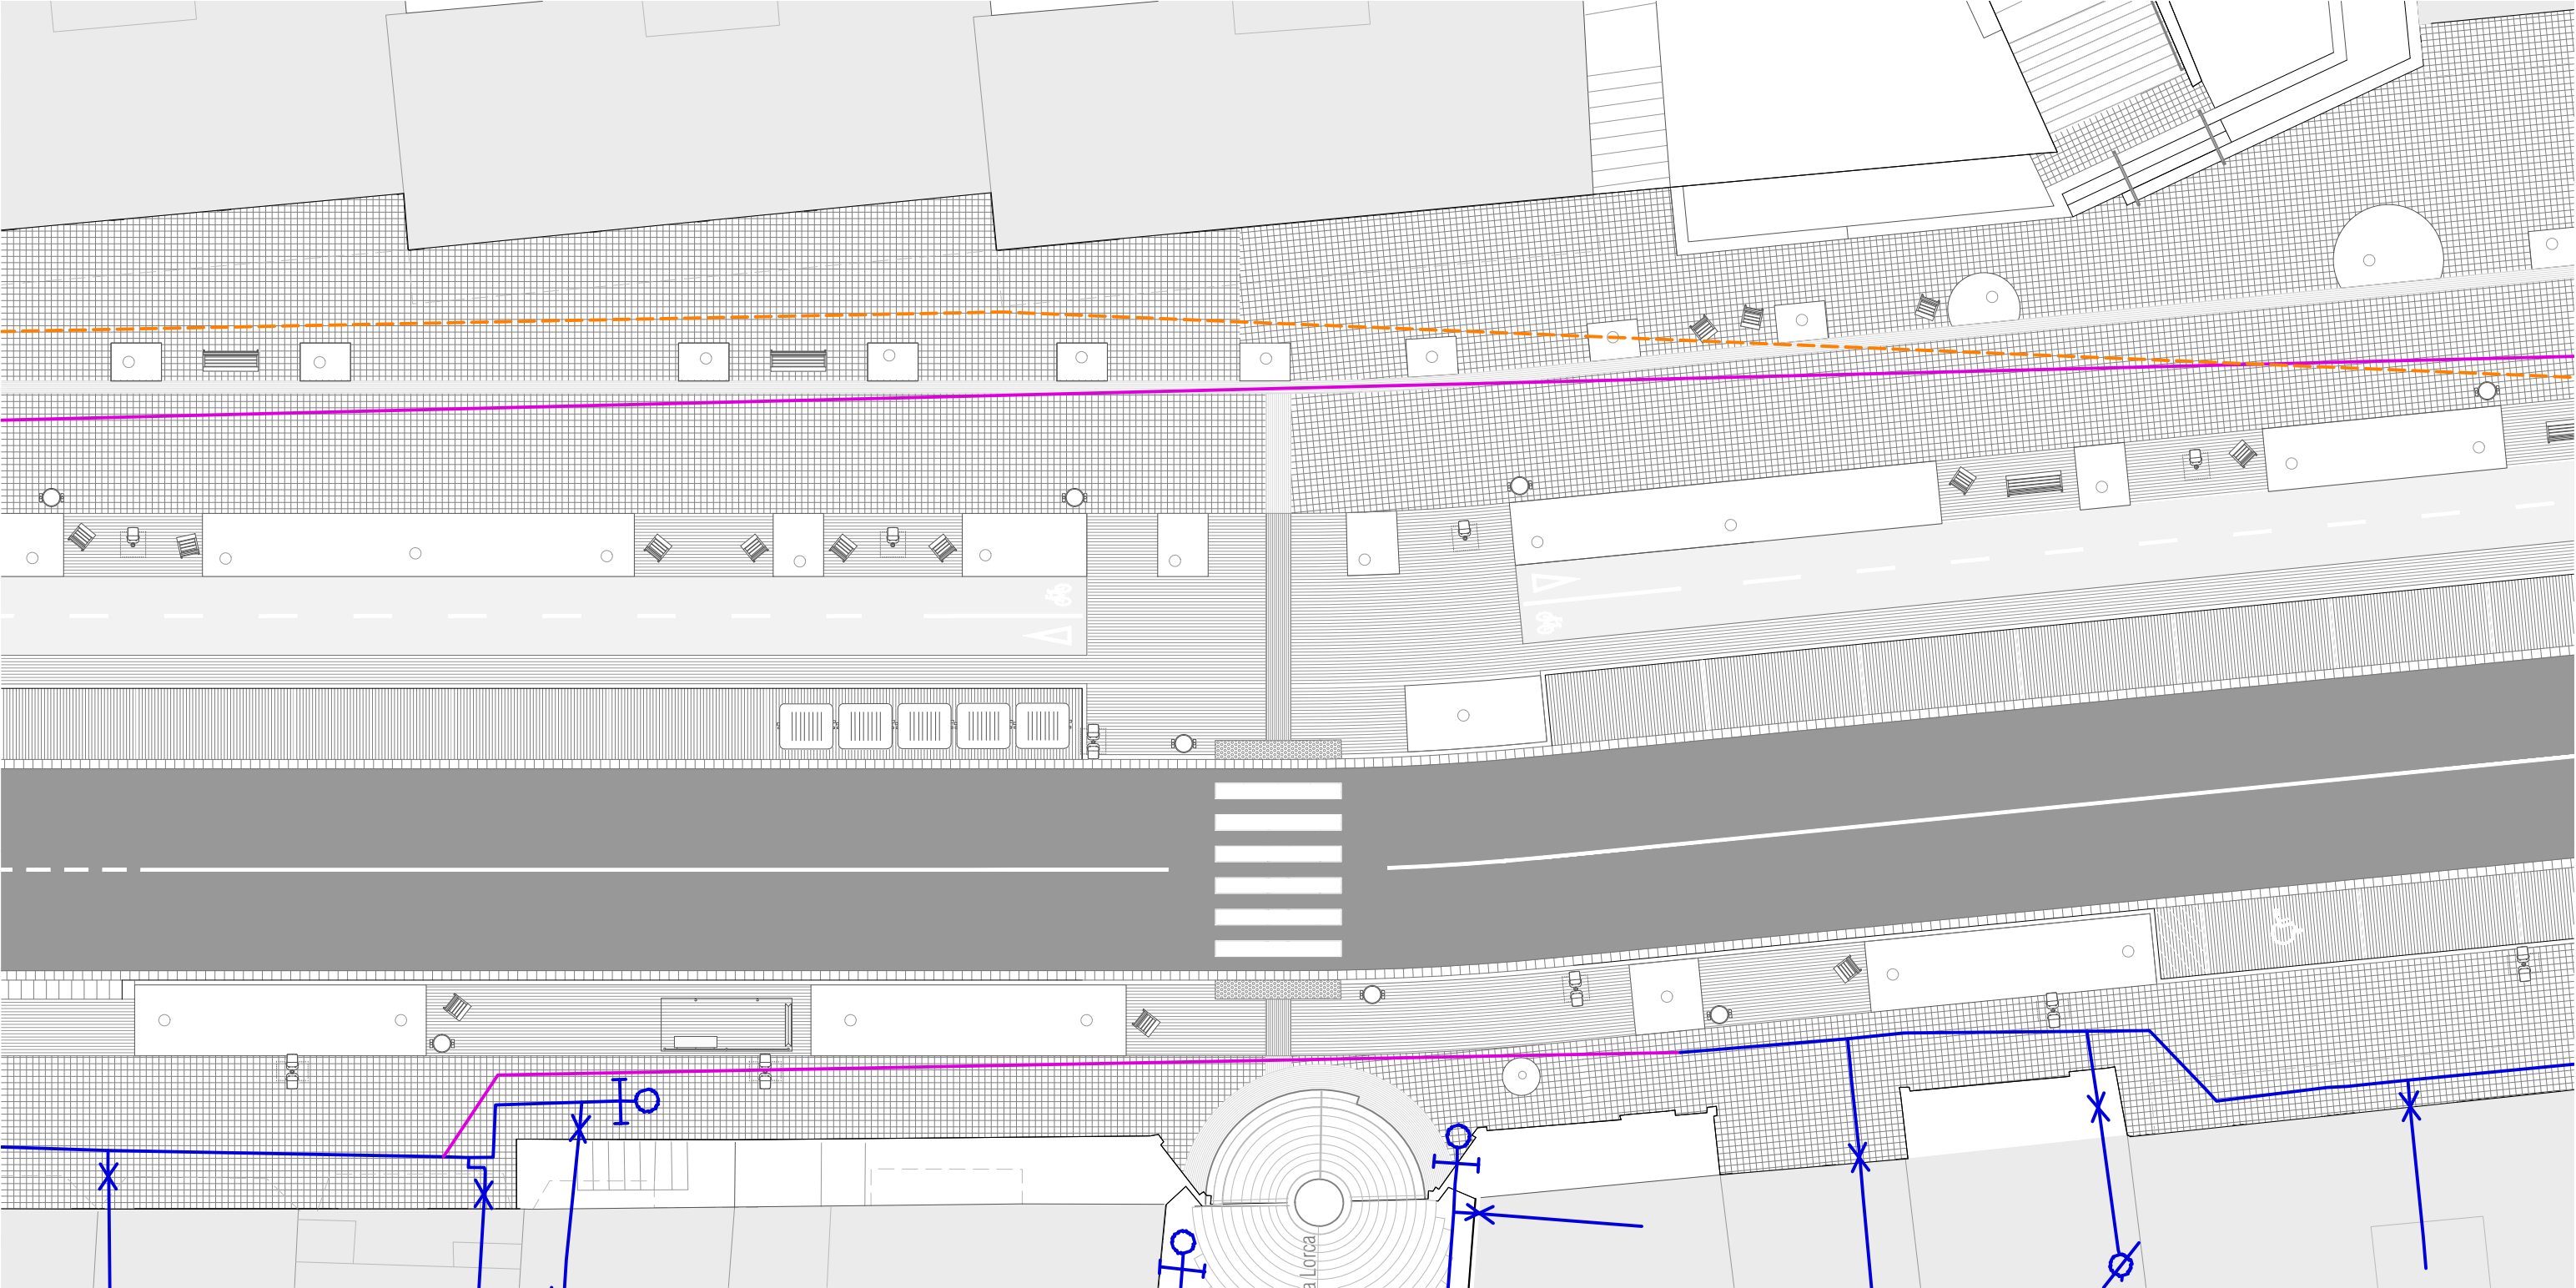

LLEGENDA SERVEIS PROPOSTA


- SA - AIGUA POTABLE
- Traça canonada aigua potable
 - Traça canonada - INSTAL·LAT / SIBSTITUIT
 - - - Traça canonada - ELIMINAT

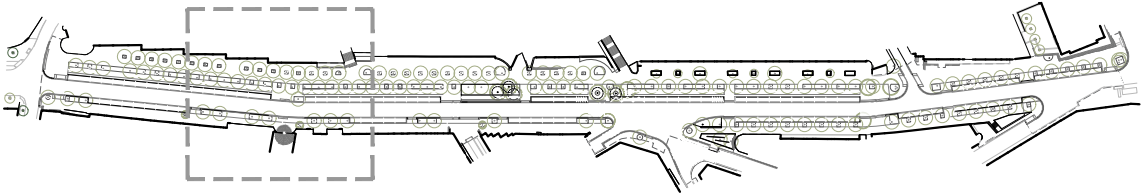


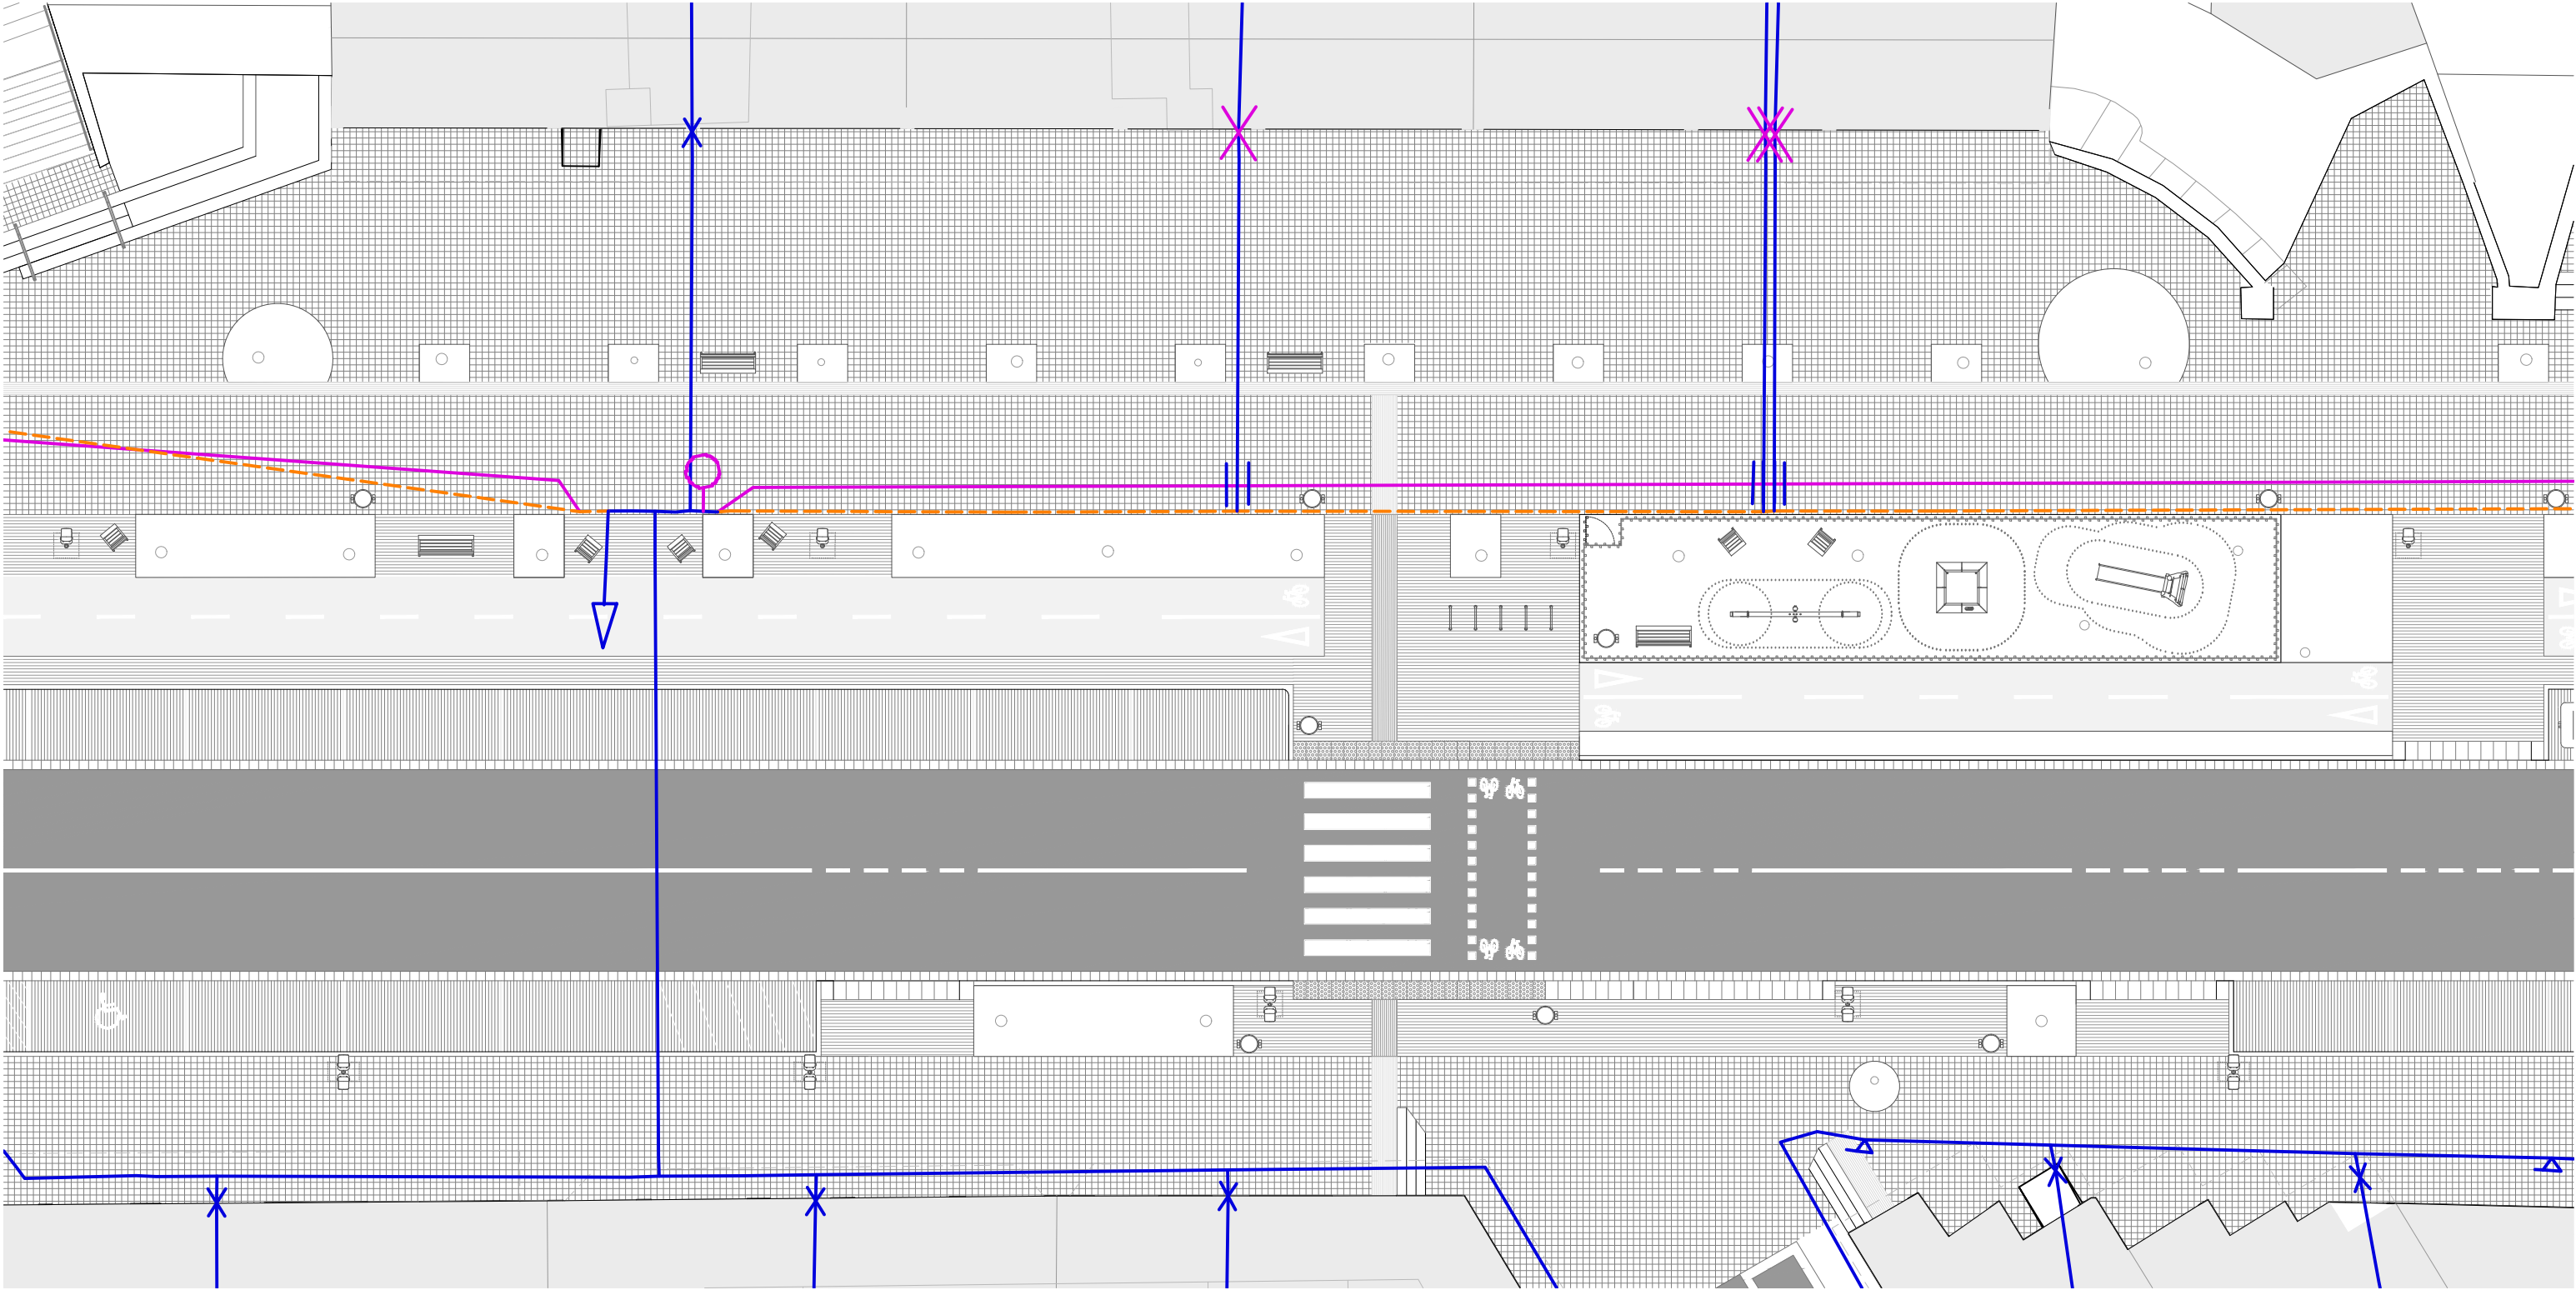

LLEGENDA SERVEIS PROPOSTA


- SA - AIGUA POTABLE
- Traça canonada aigua potable
 - Traça canonada - INSTAL·LAT / SIBSTITUIT
 - - - Traça canonada - ELIMINAT

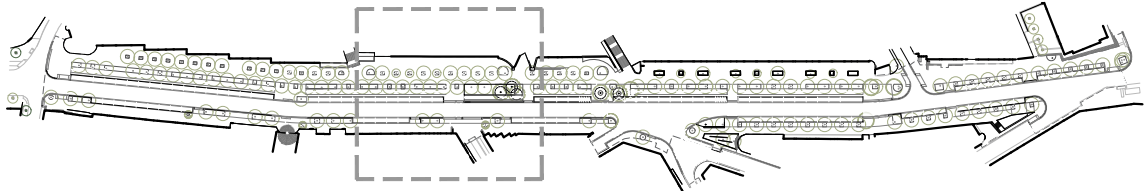


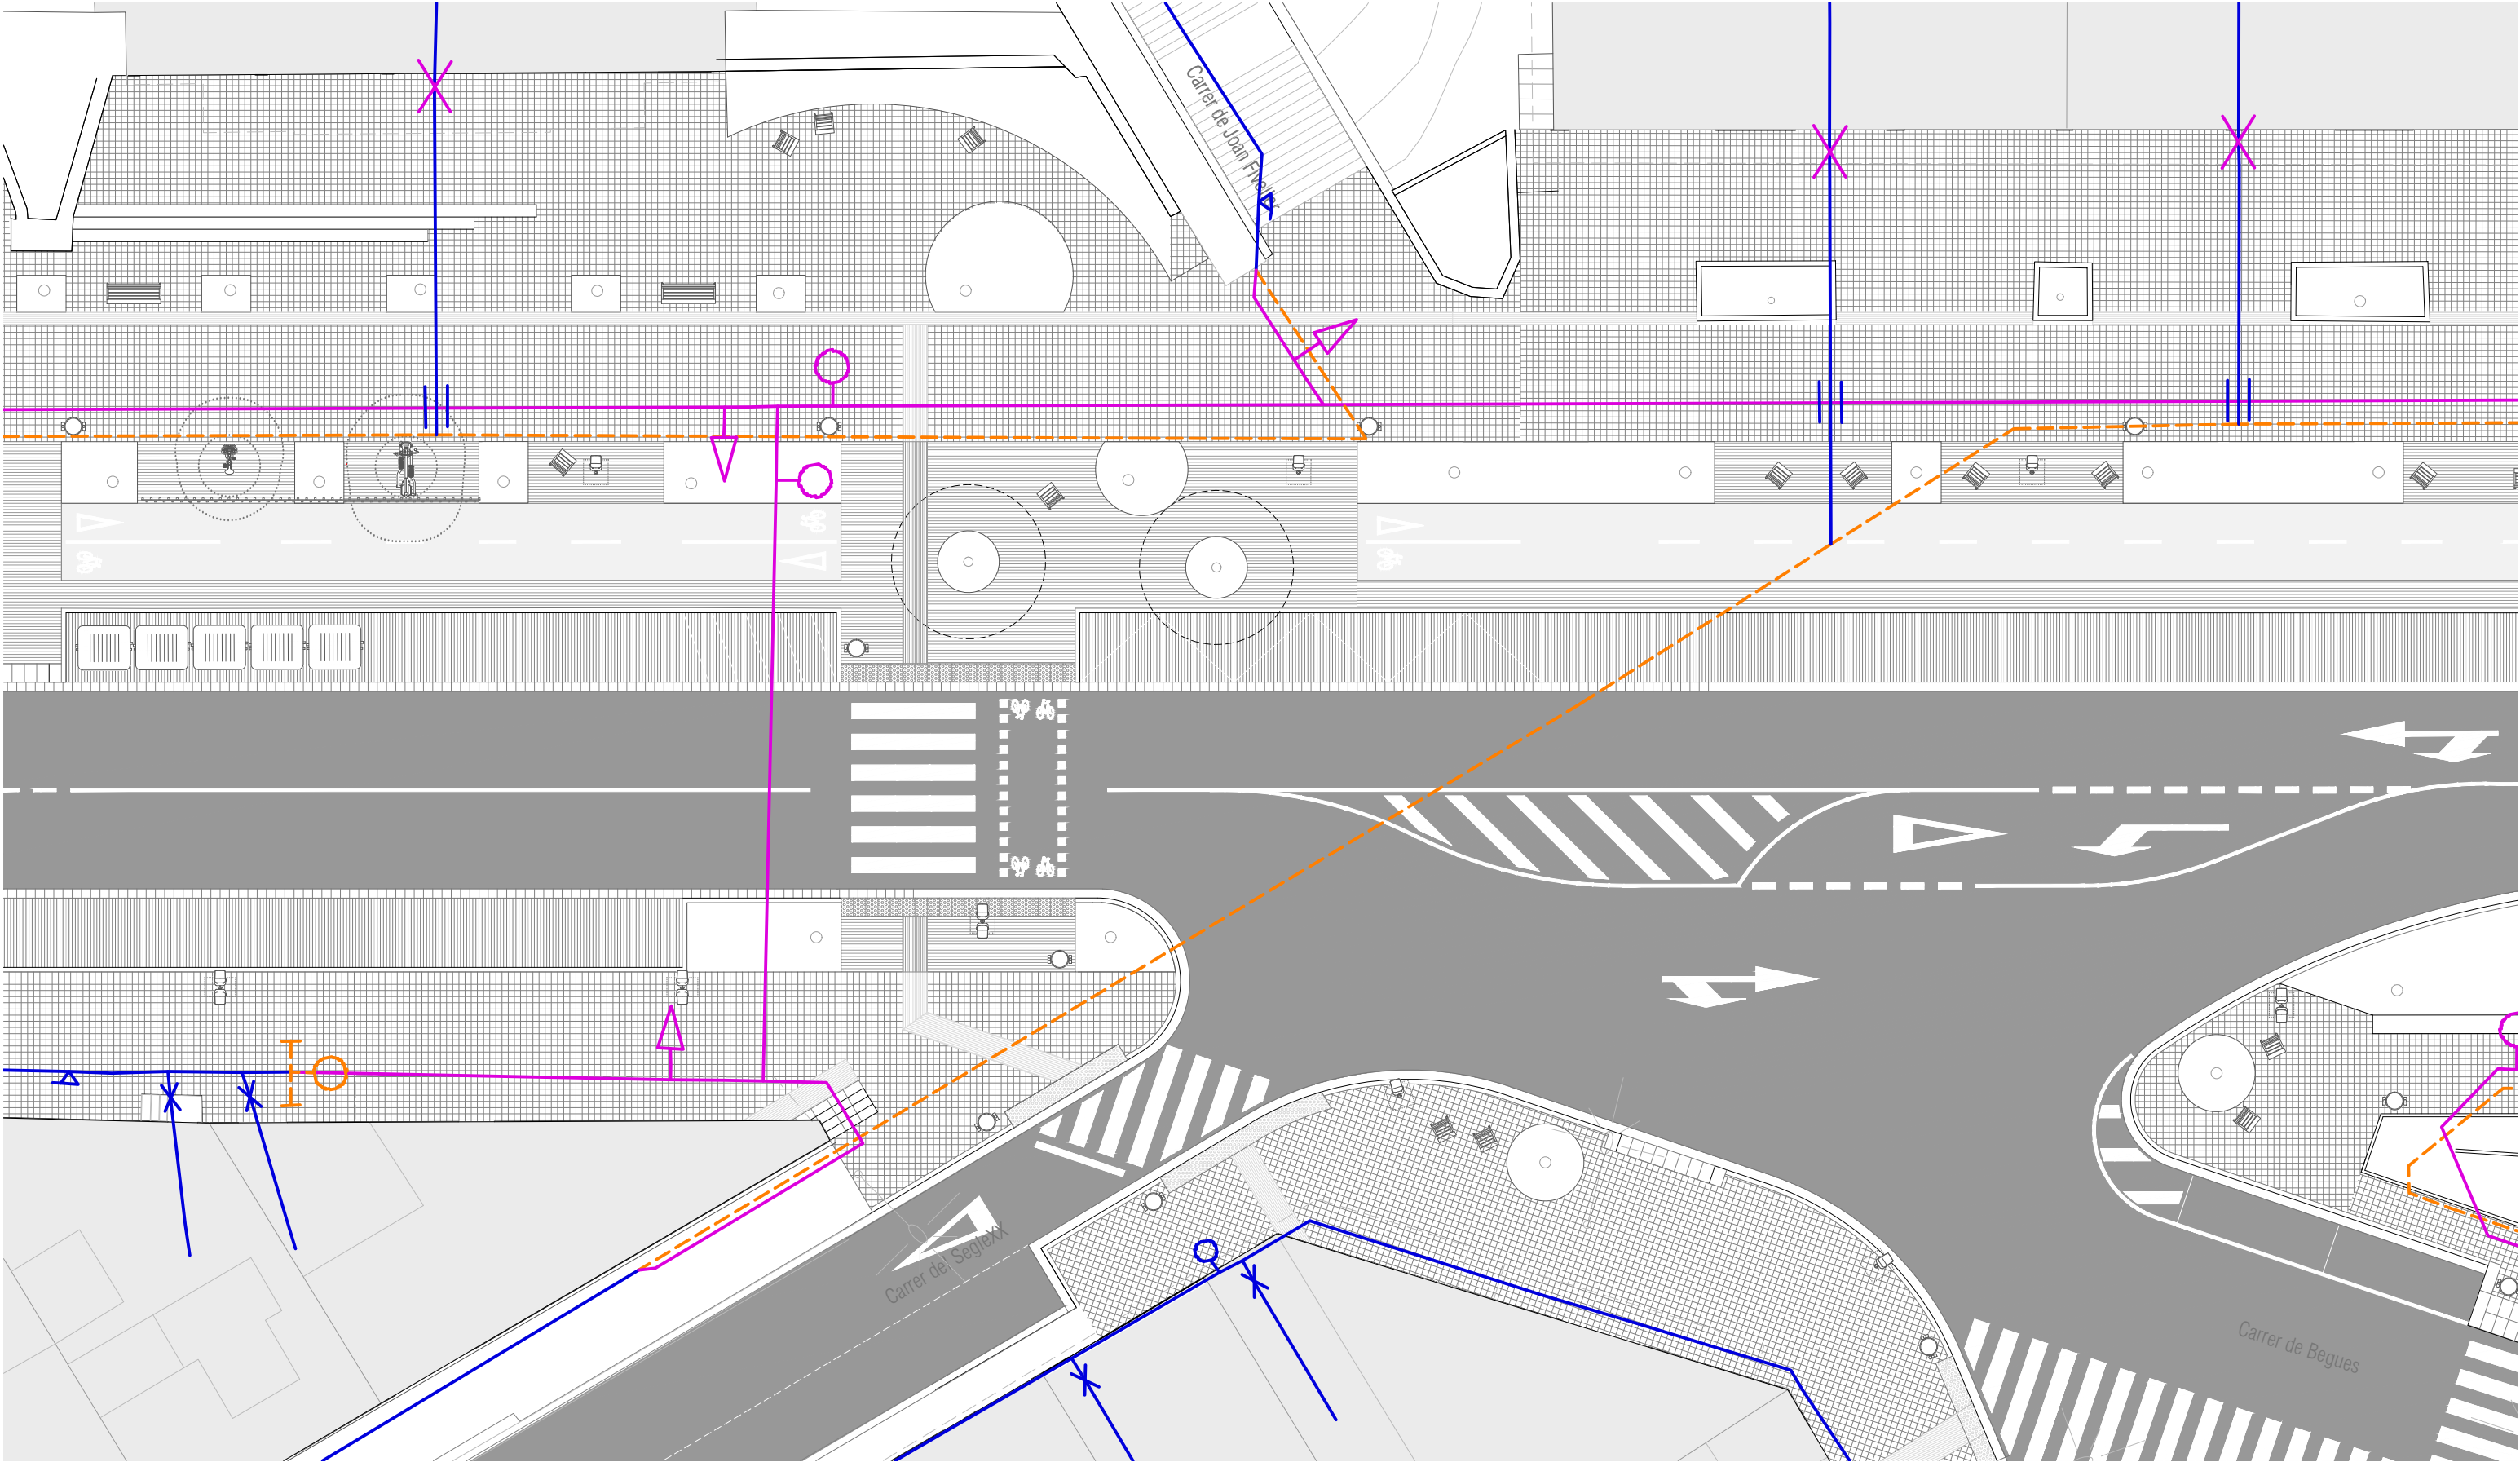

LLEGENDA SERVEIS PROPOSTA


- SA - AIGUA POTABLE
- Traça canonada aigua potable
 - Traça canonada - INSTAL·LAT / SIBSTITUIT
 - - - Traça canonada - ELIMINAT

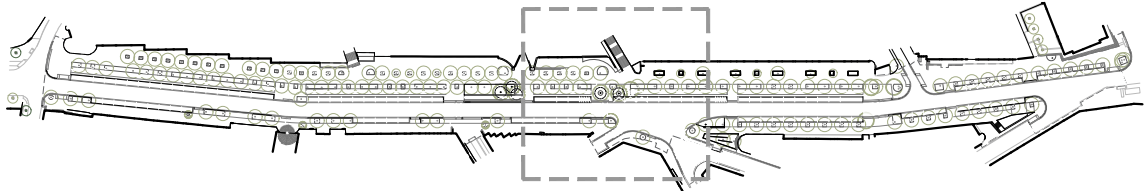


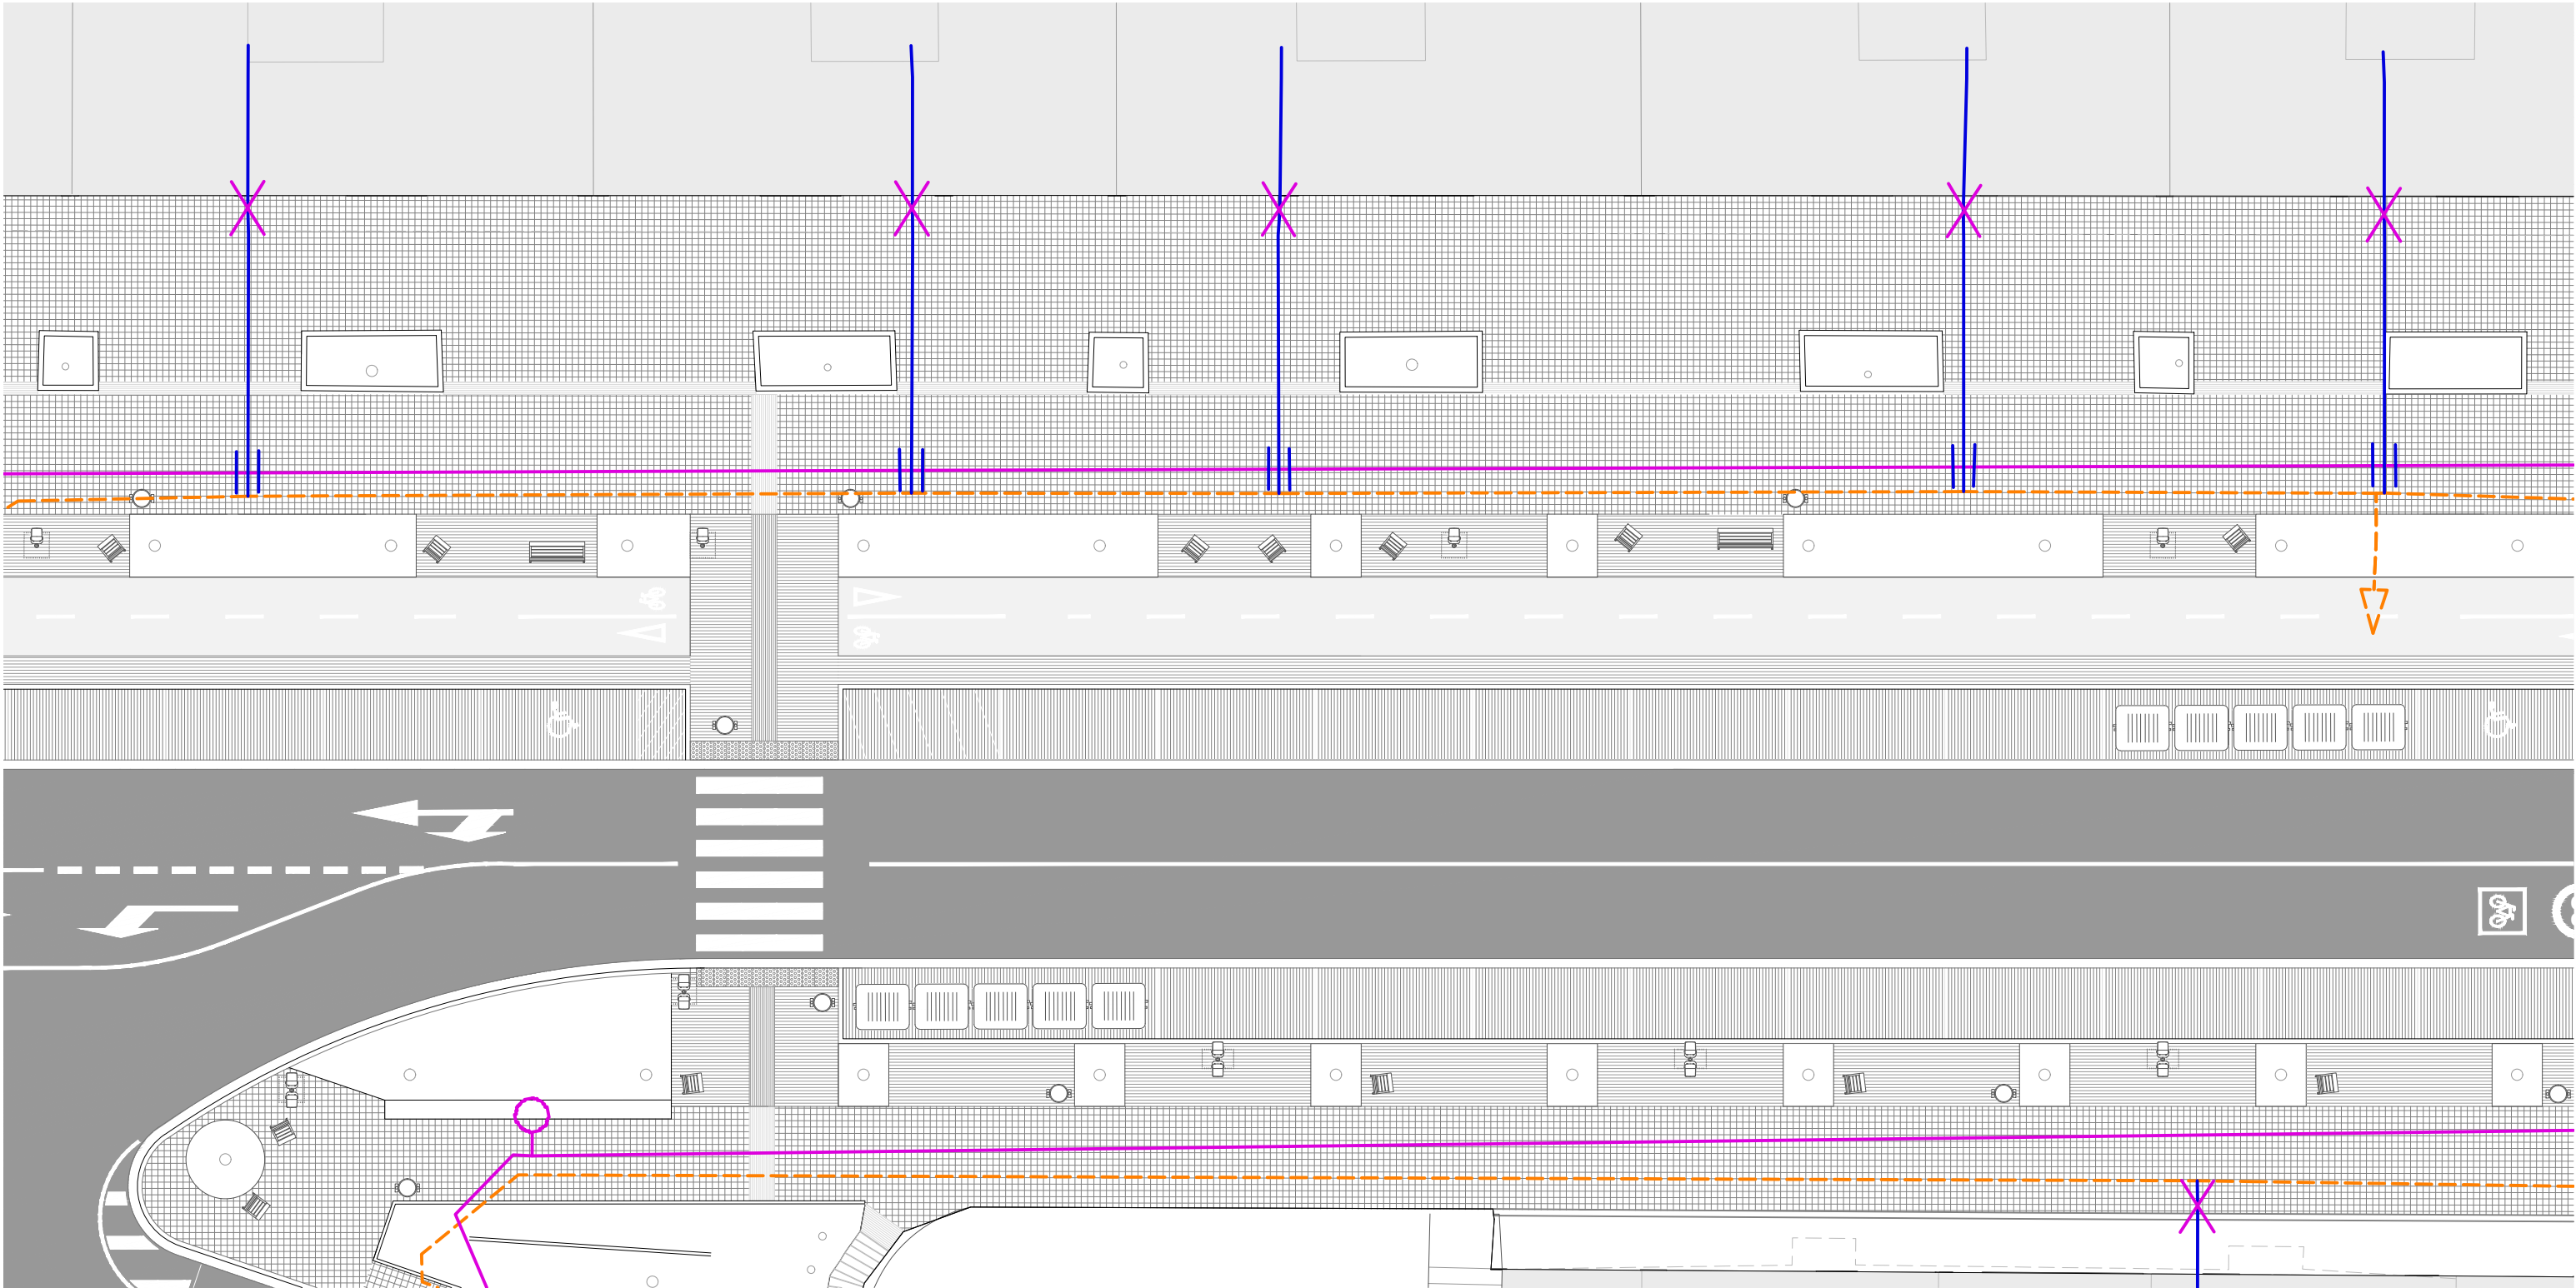

LLEGENDA SERVEIS PROPOSTA


- SA - AIGUA POTABLE
- Traça canonada aigua potable
 - Traça canonada - INSTAL·LAT / SIBSTITUIT
 - Traça canonada - ELIMINAT

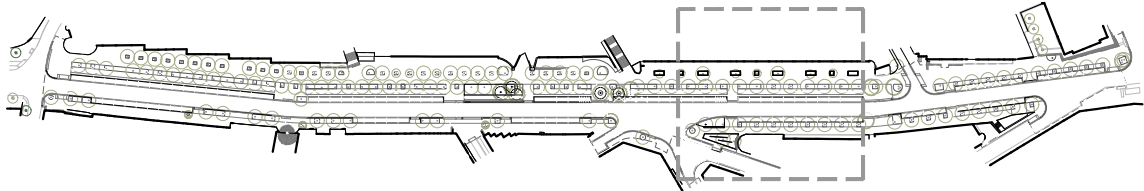


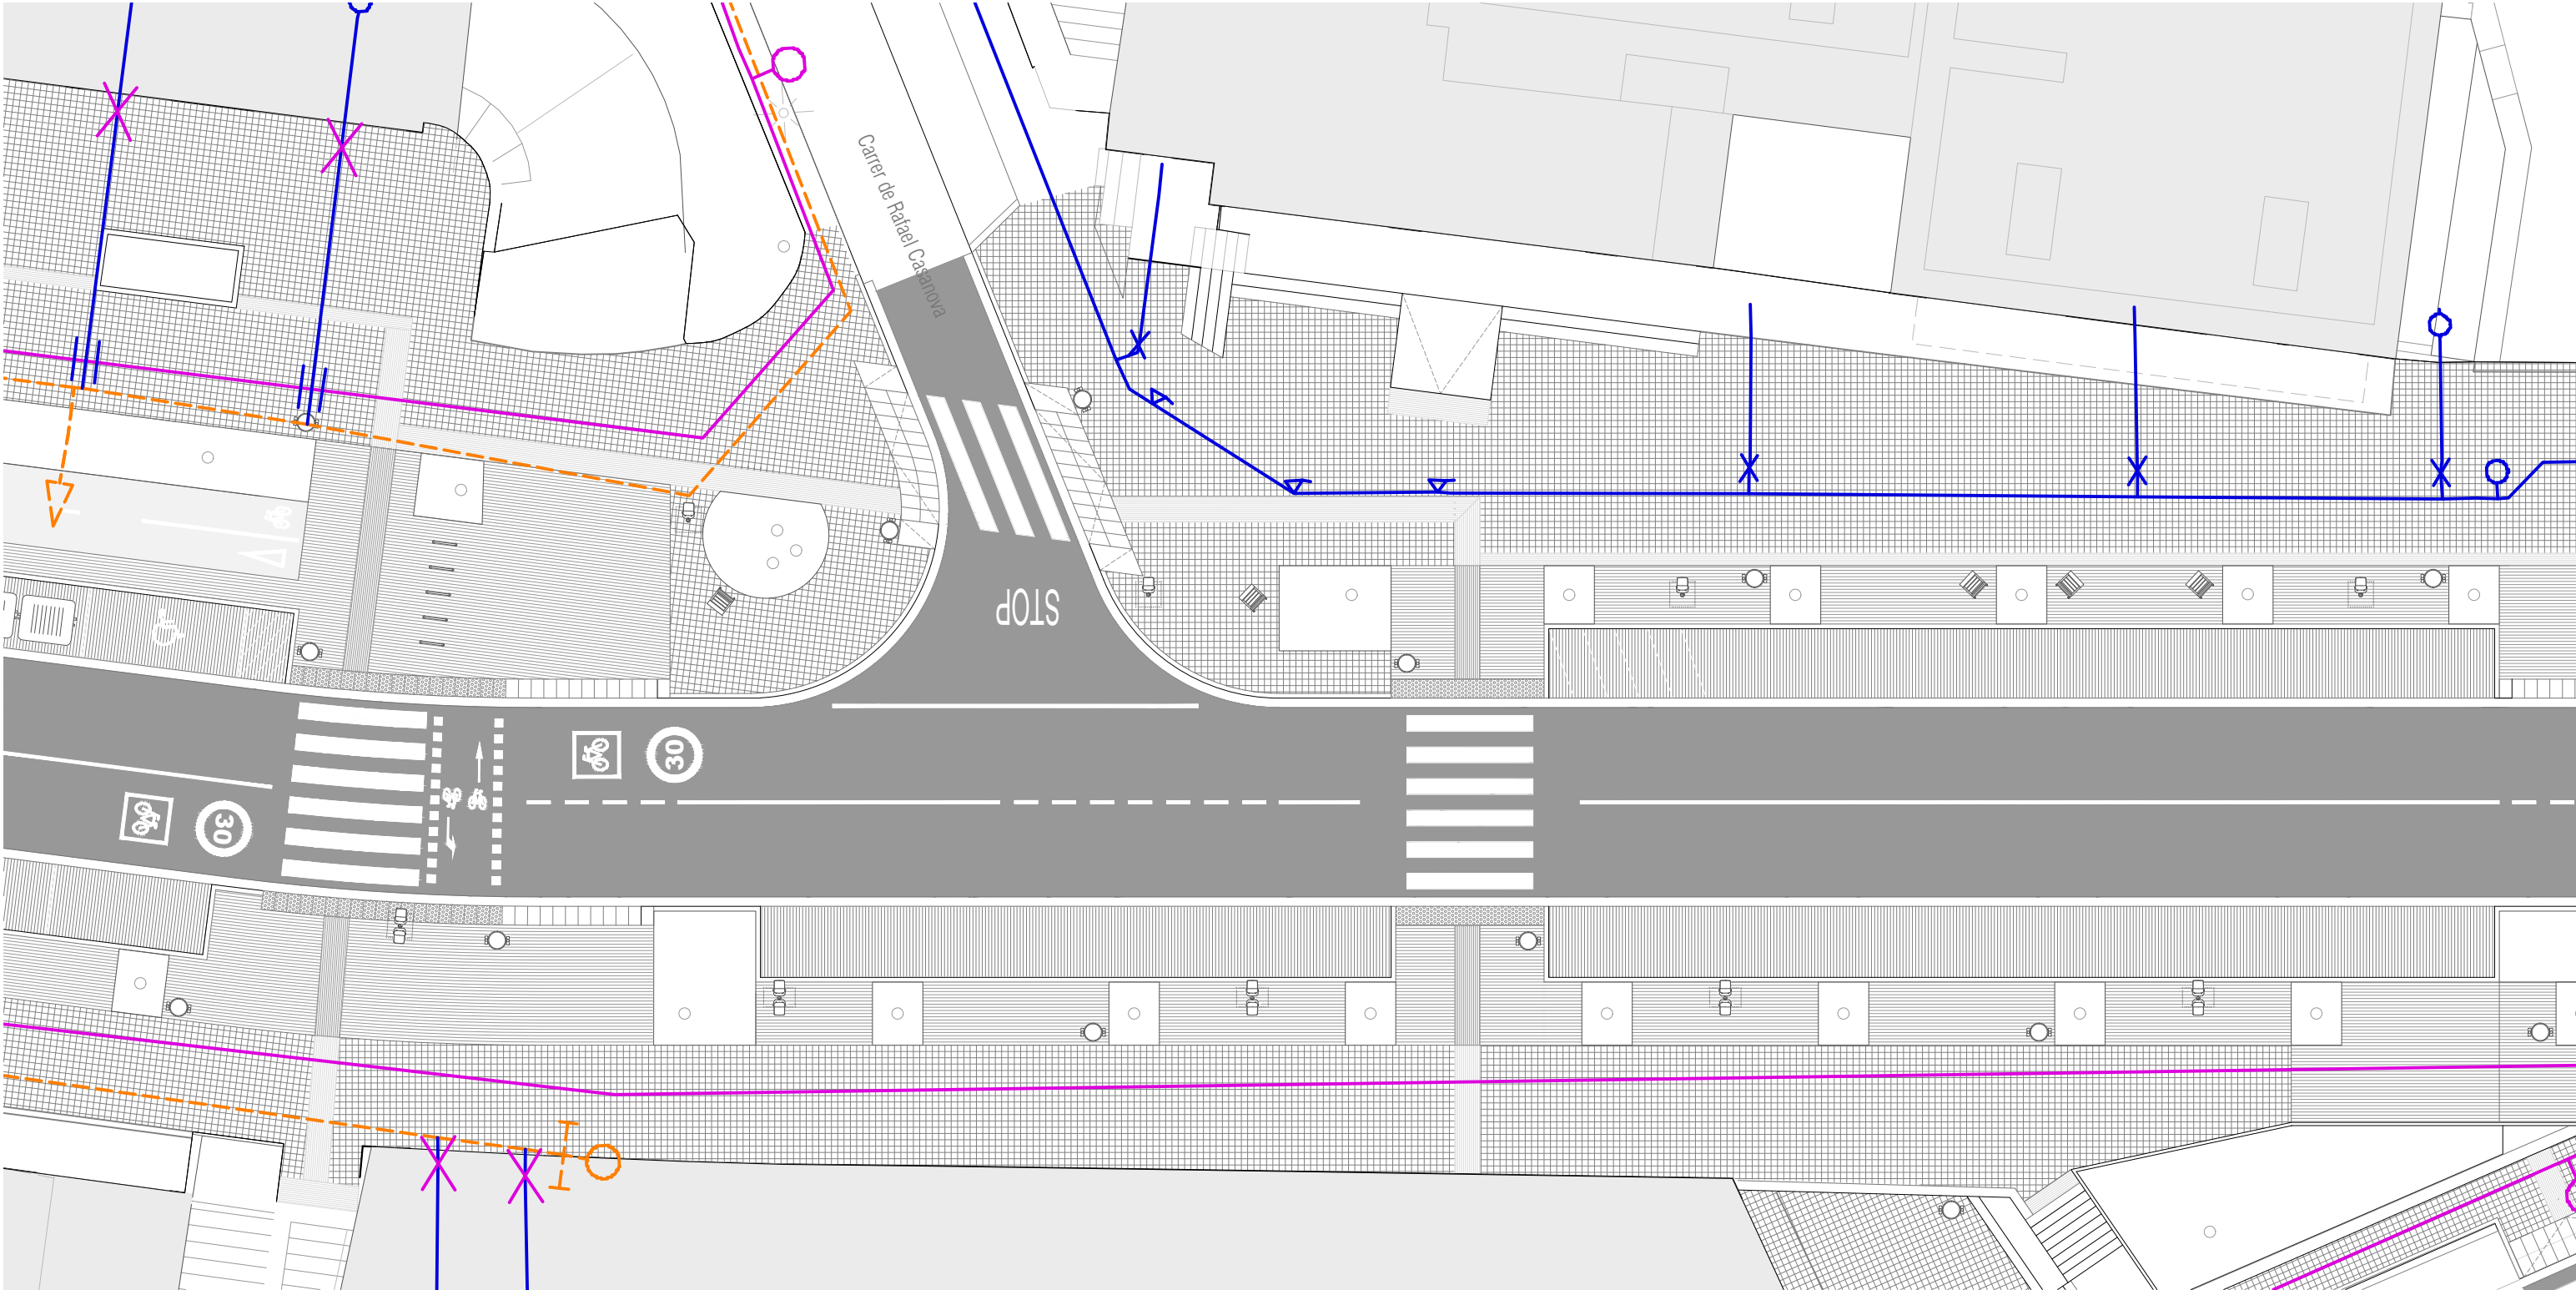

LLEGENDA SERVEIS PROPOSTA


- SA - AIGUA POTABLE
- Traça canonada aigua potable
 - Traça canonada - INSTAL·LAT / SIBSTITUIT
 - - - Traça canonada - ELIMINAT

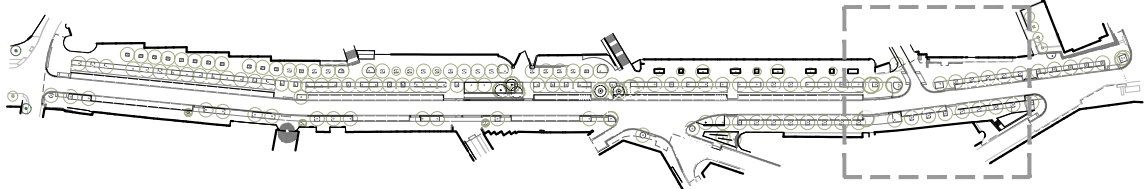


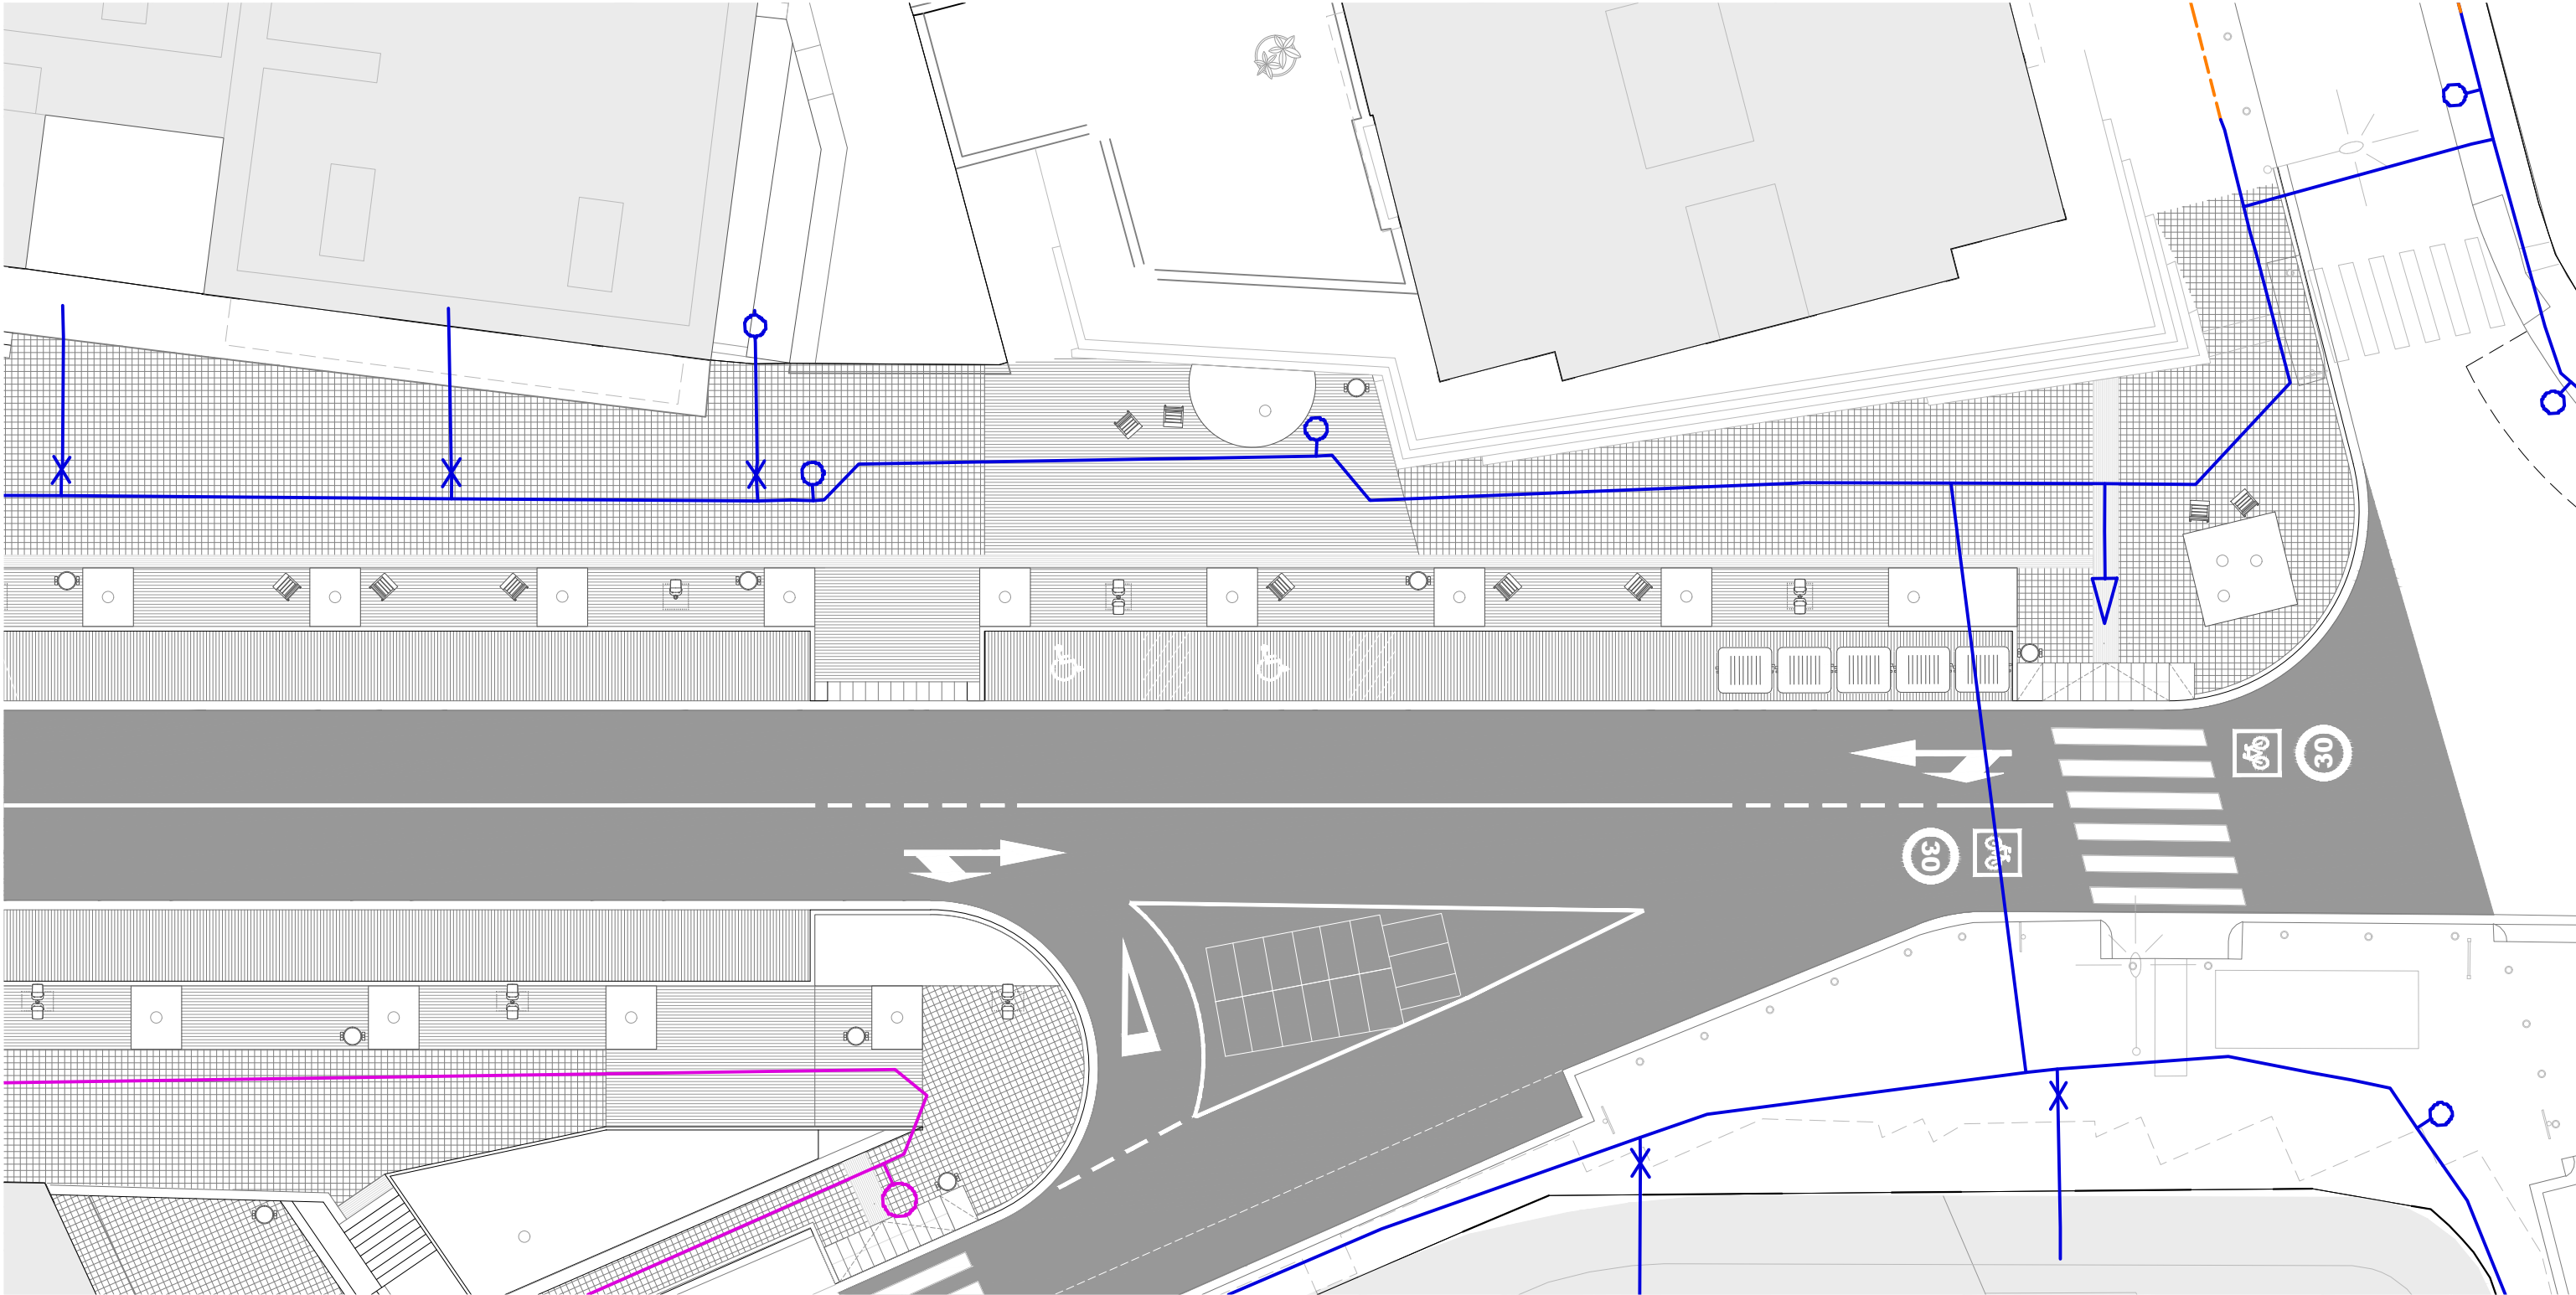

LLEGENDA SERVEIS PROPOSTA

- SA - AIGUA POTABLE
- Traça canonada aigua potable
 - Traça canonada - INSTAL·LAT / SIBSTITUIT
 - Traça canonada - ELIMINAT

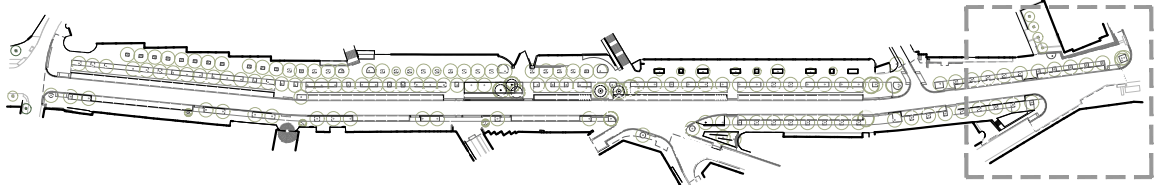

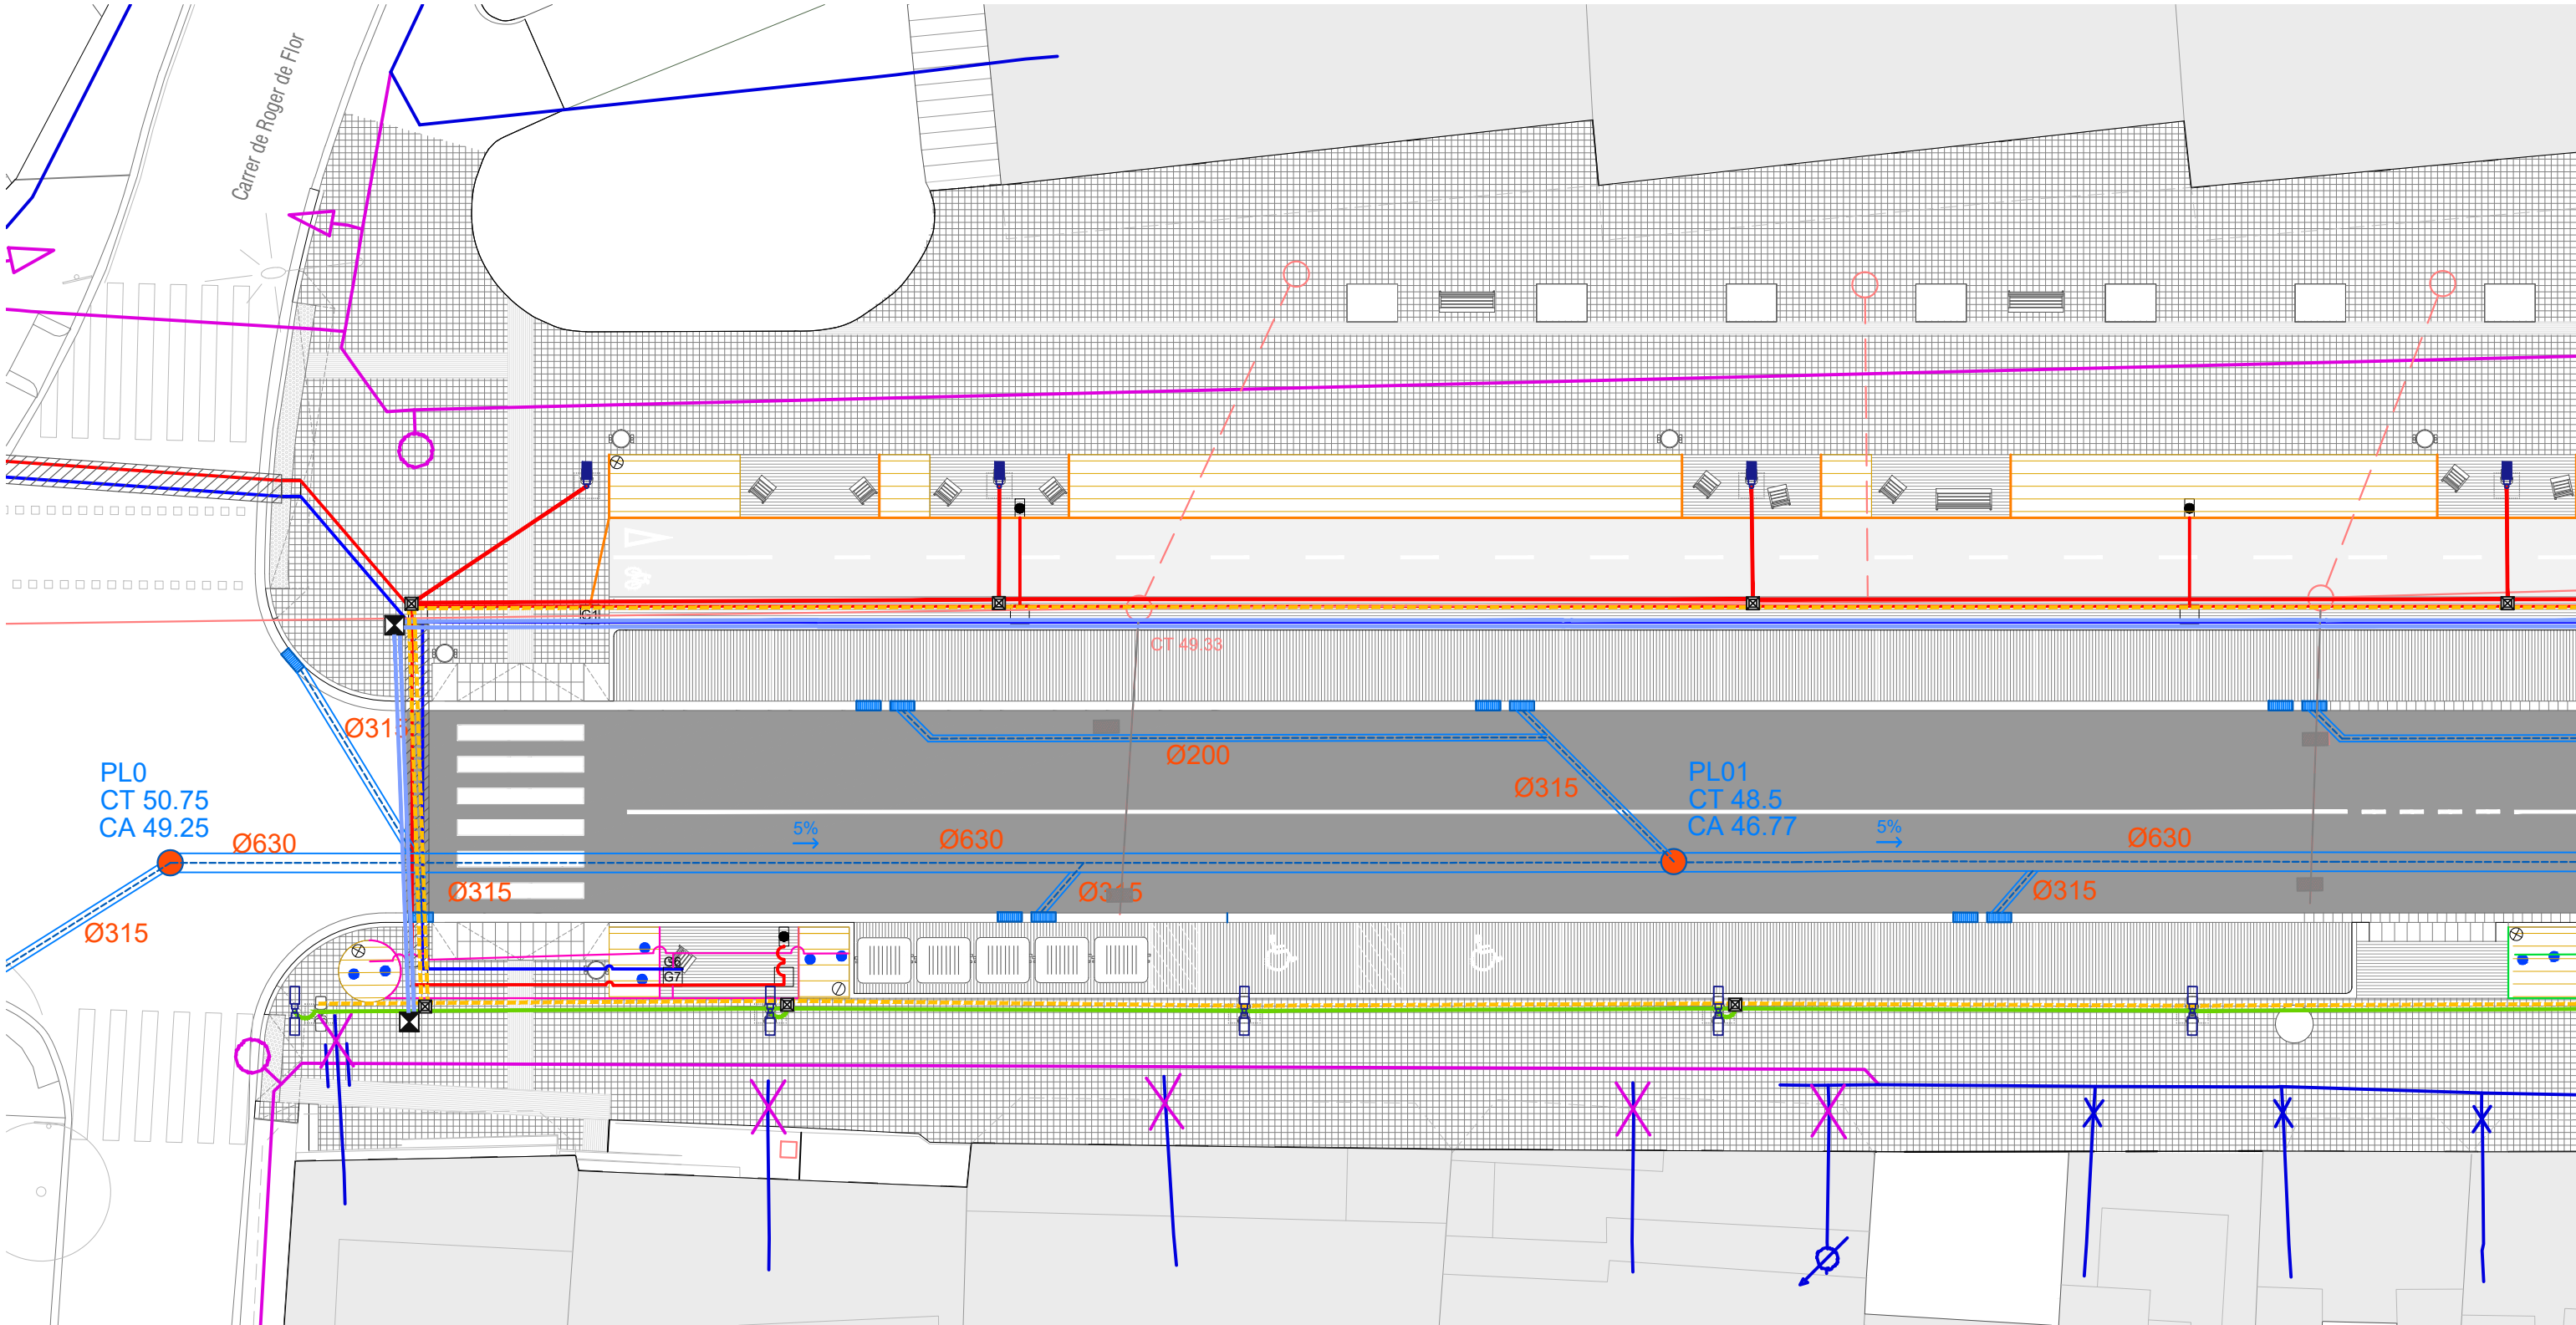

LLEGENDA XARXA DE REG

- | | | | |
|--|---|--|--|
| | Escomesa | | Tub PEBD Ø63mm. Distr. (Corrugat Ø160mm) |
| | Pericó 60cm x 60cm | | Tub PEBD Ø63mm. B.R. (Corrugat Ø160mm) |
| | Pericó 60cm x 60cm amb claus de pas | | Tub PEBD Ø50mm (Corrugat Ø125mm) |
| | Pericó 60cm x 60cm amb capçal de reg i programador 9v | | Canonada PEBD Ø40mm (Corrugat Ø110mm) |
| | Boques de reg | | Canonada PEBD Ø32mm (Corrugat Ø90mm) |
| | Válvula antisifó | | Canonada PEBD Ø25mm (Corrugat Ø90mm) |
| | Válvula de rentat manual | | Corrugat Ø125mm en dau de formigó |
| | Graella degoteig. 50x40cm | | |
| | 2ut inundador L:46cm Q 54l/h | | |

LLEGENDA ENLLUMENAT EXTERIOR

- | | |
|--|---|
| | Punt de llum format per columna troncocònica d'acer galvanitzat de 7,5m tipus APM de HGH o equivalent, amb 2 projectors Milan M de Novatilu o equivalent (50W / 6.604lm / 3000K / A4 - 15W / 1.988lm / 3000K / AE). |
| | Punt de llum format per columna troncocònica d'acer galvanitzat de 7,5m tipus APM de HGH o equivalent, amb 1 projector Milan M de Novatilu o equivalent (50W / 6.604lm / 3000K / AE). |
| | Quadre d'enllumenat exterior (QC-15) EXISTENT |
| | Arqueta EP (60x60cm). |
| | Arqueta EP (40x40cm). |
| | QC15 - LÍNIA 1 ENLLUMENAT amb cablejat 4x6mm2 RVFV en tub corrugat PEØ90mm i cable de terra nu de Cu 1x35mm2 |
| | QC15 - LÍNIA 2 ENLLUMENAT amb cablejat 4x6mm2 RVFV en tub corrugat PEØ90mm i cable de terra nu de Cu 1x35mm2 |
| | QC15 - Tub corrugat de PEØ90mm de reserva |

LLEGENDA XARXA TELECOMUNICACIONS MUNICIPAL


- | | |
|--|--|
| | Tub corrugat de PEØ125mm en prisma formigonat. |
| | Arqueta TC (60x60cm). |


LLEGENDA SA - AIGUA POTABLE

- | | |
|--|--|
| | Traça canonada aigua potable |
| | Traça canonada - INSTAL·LAT / SIBSTITUIT |

LLEGENDA CLAVEGUERAM

- | | |
|--|----------------------------------|
| | Clavegueram existent - residuals |
| | Clavegueram proposta - pluvials |

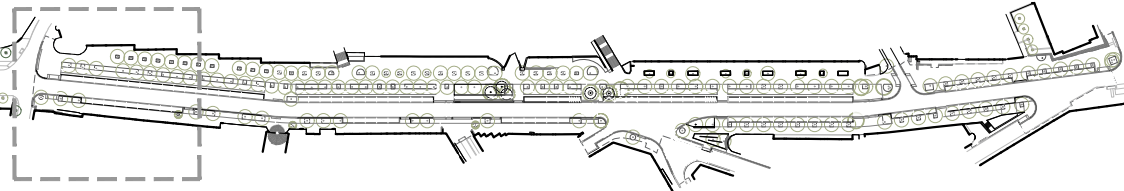

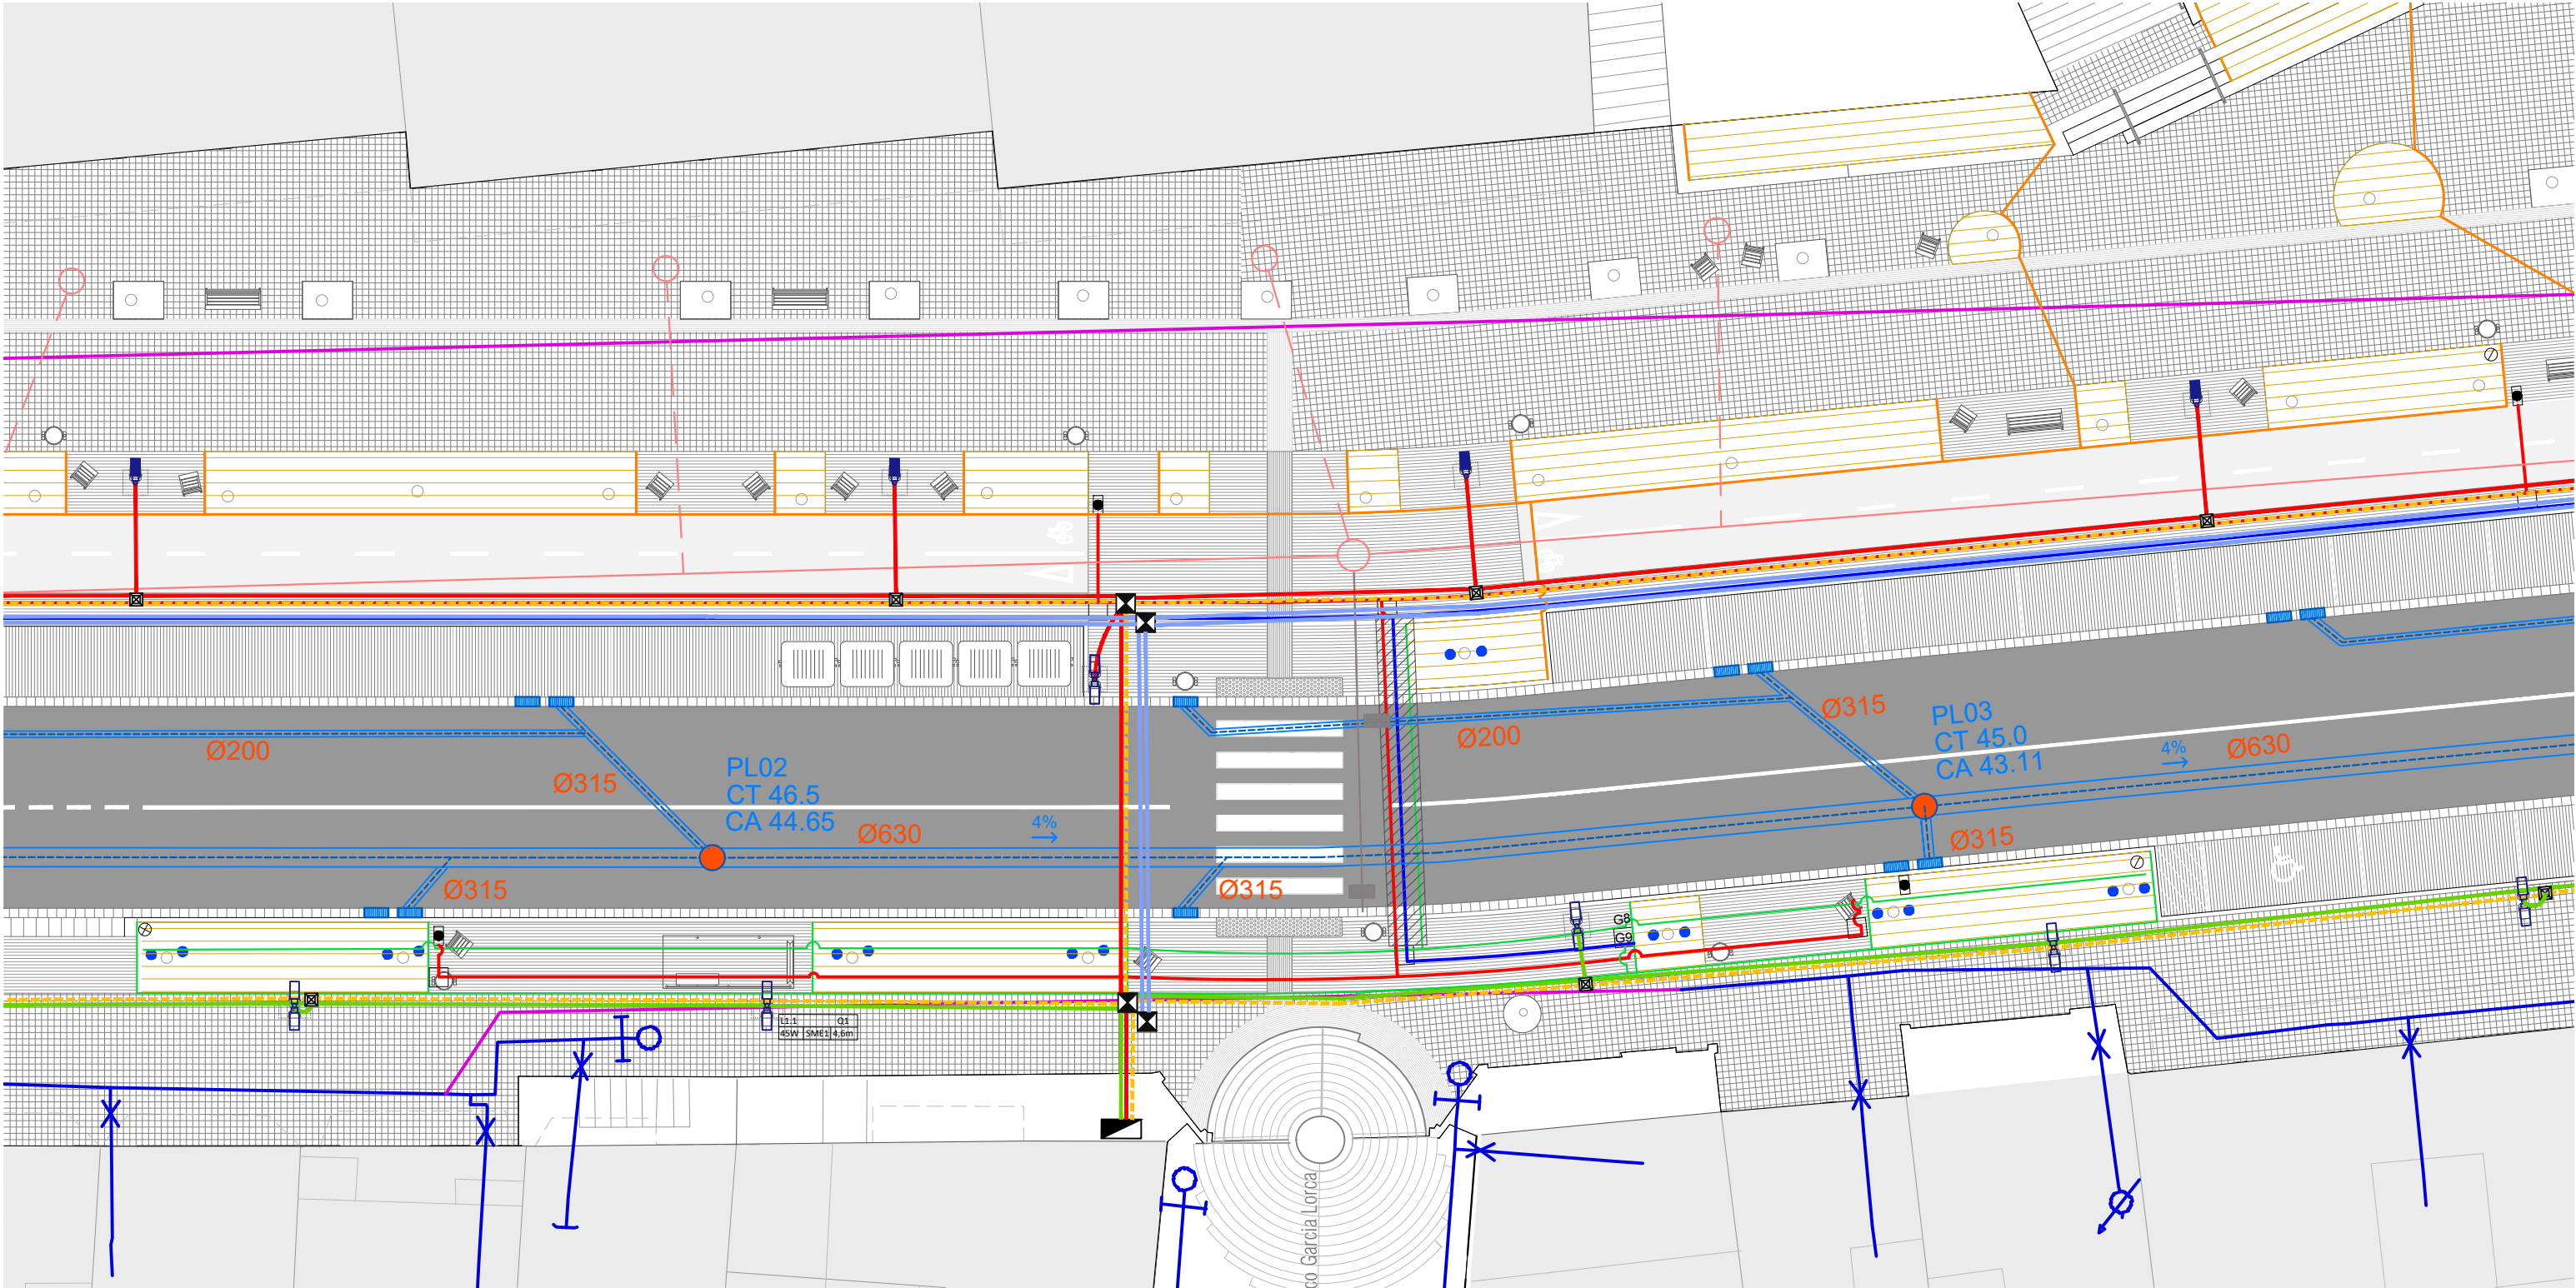

LLEENDA XARXA DE REG

- Escomesa
- Pericó 60cm x 60cm
- Pericó 60cm x 60cm amb claus de pas
- Pericó 60cm x 60cm amb capçal de reg i programador 9v
- Boques de reg
- Vàlvula antisifó
- Vàlvula de rentat manual
- Graella degoteig. 50x40cm
- 2ut inundador L:46cm Q 54l/h
- Tub PEBD Ø63mm. Distr. (Corrugat Ø160mm)
- Tub PEBD Ø63mm. B.R. (Corrugat Ø160mm)
- Tub PEBD Ø50mm (Corrugat Ø125mm)
- Canonada PEBD Ø40mm (Corrugat Ø110mm)
- Canonada PEBD Ø32mm (Corrugat Ø90mm)
- Canonada PEBD Ø25mm (Corrugat Ø90mm)
- Corrugat Ø125mm en dau de formigó

LLEENDA ENLLUMENAT EXTERIOR

- Punt de llum format per columna troncocònica d'acer galvanitzat de 7,5m tipus APM de HGH o equivalent, amb 2 projectors Milan M de Novatilu o equivalent (50W / 6.604lm / 3000K / A4 - 15W / 1.988lm / 3000K / AE).
- Punt de llum format per columna troncocònica d'acer galvanitzat de 7,5m tipus APM de HGH o equivalent, amb 1 projector Milan M de Novatilu o equivalent (50W / 6.604lm / 3000K / AE).
- Quadre d'enllumenat exterior (QC-15) EXISTENT
- Arqueta EP (60x60cm).
- Arqueta EP (40x40cm).
- QC15 - LÍNIA 1 ENLLUMENAT amb cablejat 4x6mm2 RVFV en tub corrugat PEØ90mm i cable de terra nu de Cu 1x35mm2
- QC15 - LÍNIA 2 ENLLUMENAT amb cablejat 4x6mm2 RVFV en tub corrugat PEØ90mm i cable de terra nu de Cu 1x35mm2
- QC15 - Tub corrugat de PEØ90mm de reserva

LLEENDA XARXA TELECOMUNICACIONS MUNICIPAL


- Tub corrugat de PEØ125mm en prisma formigonat.
- Arqueta TC (60x60cm).


LLEENDA SA - AIGUA POTABLE

- Traça canonada aigua potable
- Traça canonada - INSTAL·LAT / SIBSTITUIT

LLEENDA CLAVEGUERAM

- Clavegueram existent - residuals
- Clavegueram proposta - pluvials

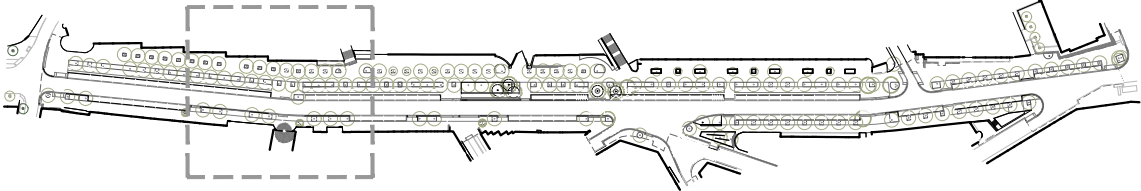

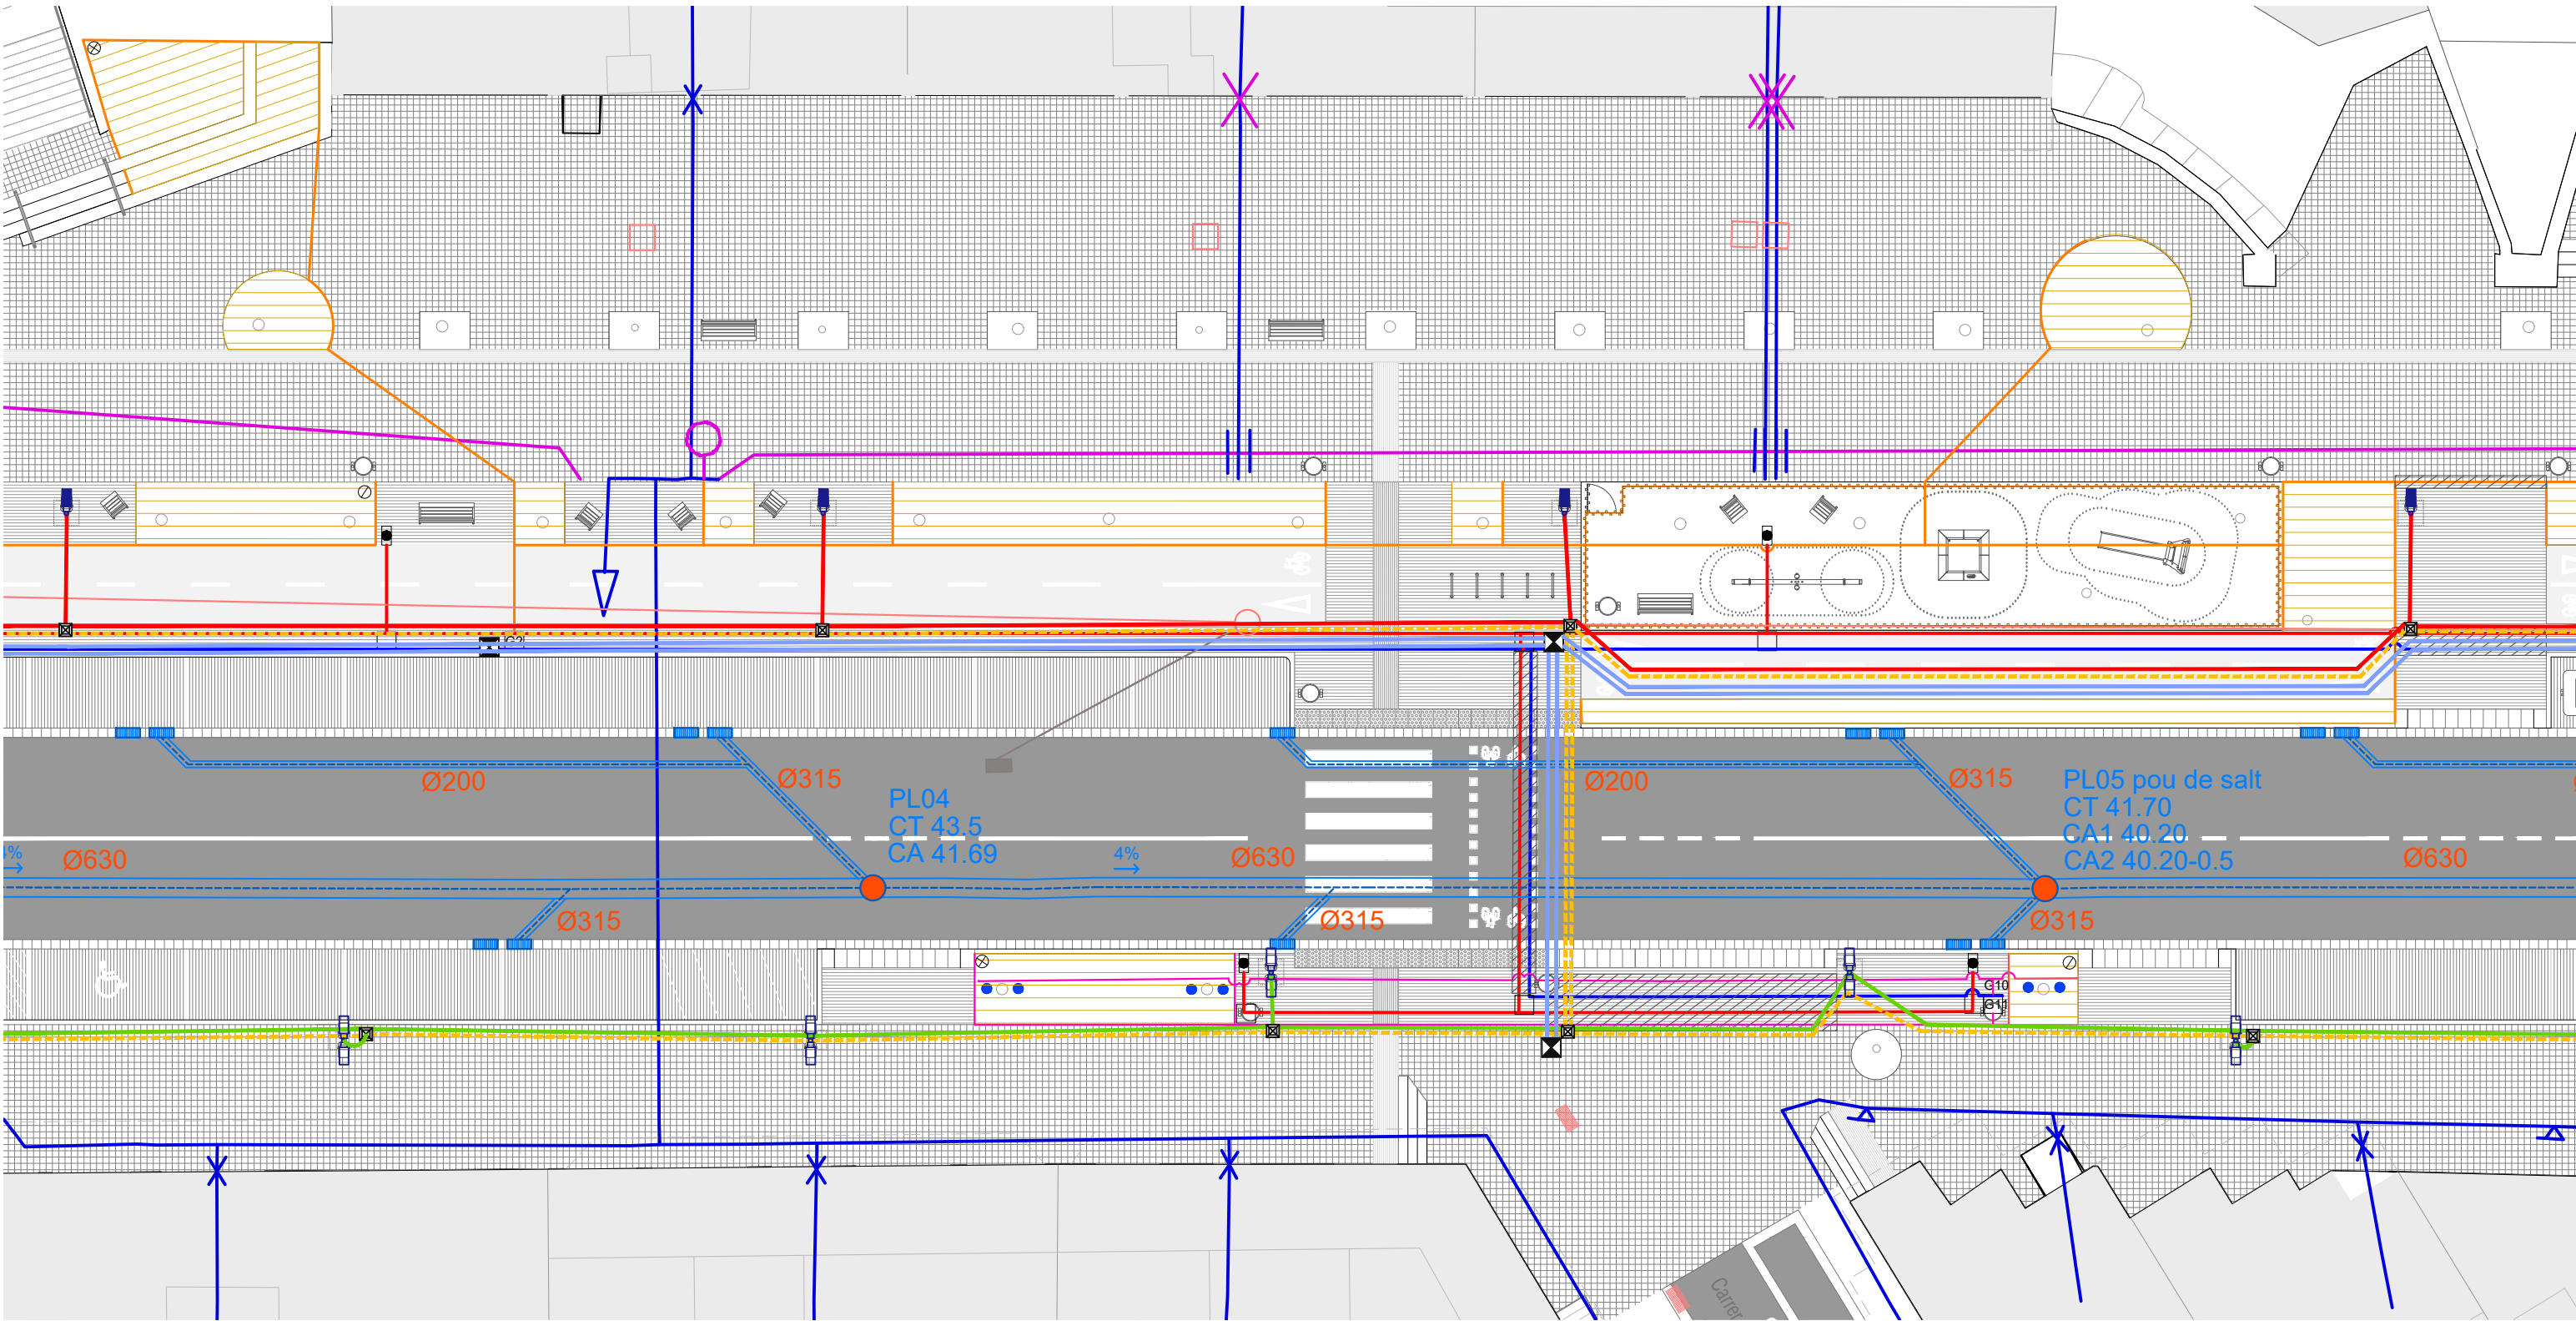

LLEENDA XARXA DE REG

- | | | | |
|--|---|--|--|
| | Escomesa | | Tub PEBD Ø63mm. Distr. (Corrugat Ø160mm) |
| | Pericó 60cm x 60cm | | Tub PEBD Ø63mm. B.R. (Corrugat Ø160mm) |
| | Pericó 60cm x 60cm amb claus de pas | | Tub PEBD Ø50mm (Corrugat Ø125mm) |
| | Pericó 60cm x 60cm amb capçal de reg i programador 9v | | Canonada PEBD Ø40mm (Corrugat Ø110mm) |
| | Boques de reg | | Canonada PEBD Ø32mm (Corrugat Ø90mm) |
| | Vàlvula antisifó | | Canonada PEBD Ø25mm (Corrugat Ø90mm) |
| | Vàlvula de rentat manual | | Corrugat Ø125mm en dau de formigó |
| | Graella degoteig. 50x40cm | | |
| | 2ut inundador L:46cm Q 54l/h | | |

LLEENDA ENLLUMENAT EXTERIOR

- | | |
|--|---|
| | Punt de llum format per columna troncocònica d'acer galvanitzat de 7,5m tipus APM de HGH o equivalent, amb 2 projectors Milan M de Novatilu o equivalent (50W / 6.604lm / 3000K / A4 - 15W / 1.988lm / 3000K / AE). |
| | Punt de llum format per columna troncocònica d'acer galvanitzat de 7,5m tipus APM de HGH o equivalent, amb 1 projector Milan M de Novatilu o equivalent (50W / 6.604lm / 3000K / AE). |
| | Quadre d'enllumenat exterior (QC-15) EXISTENT |
| | Arqueta EP (60x60cm). |
| | Arqueta EP (40x40cm). |
| | QC15 - LÍNIA 1 ENLLUMENAT amb cablejat 4x6mm2 RVFV en tub corrugat PEØ90mm i cable de terra nu de Cu 1x35mm2 |
| | QC15 - LÍNIA 2 ENLLUMENAT amb cablejat 4x6mm2 RVFV en tub corrugat PEØ90mm i cable de terra nu de Cu 1x35mm2 |
| | QC15 - Tub corrugat de PEØ90mm de reserva |

LLEENDA XARXA TELECOMUNICACIONS MUNICIPAL


- | | |
|--|--|
| | Tub corrugat de PEØ125mm en prisma formigonat. |
| | Arqueta TC (60x60cm). |


LLEENDA SA - AIGUA POTABLE


- | | |
|--|--|
| | Traça canonada aigua potable |
| | Traça canonada - INSTAL·LAT / SIBSTITUIT |

LLEENDA CLAVEGUERAM

- | | |
|--|----------------------------------|
| | Clavegueram existent - residuals |
| | Clavegueram proposta - pluvials |

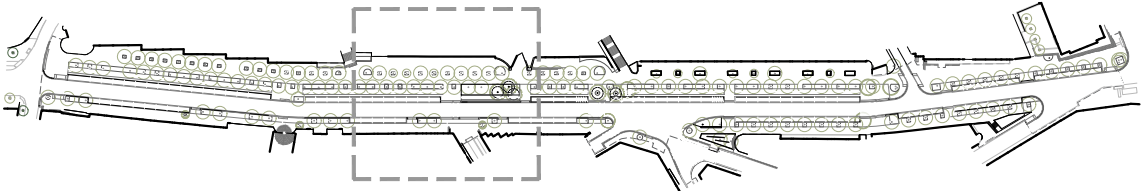

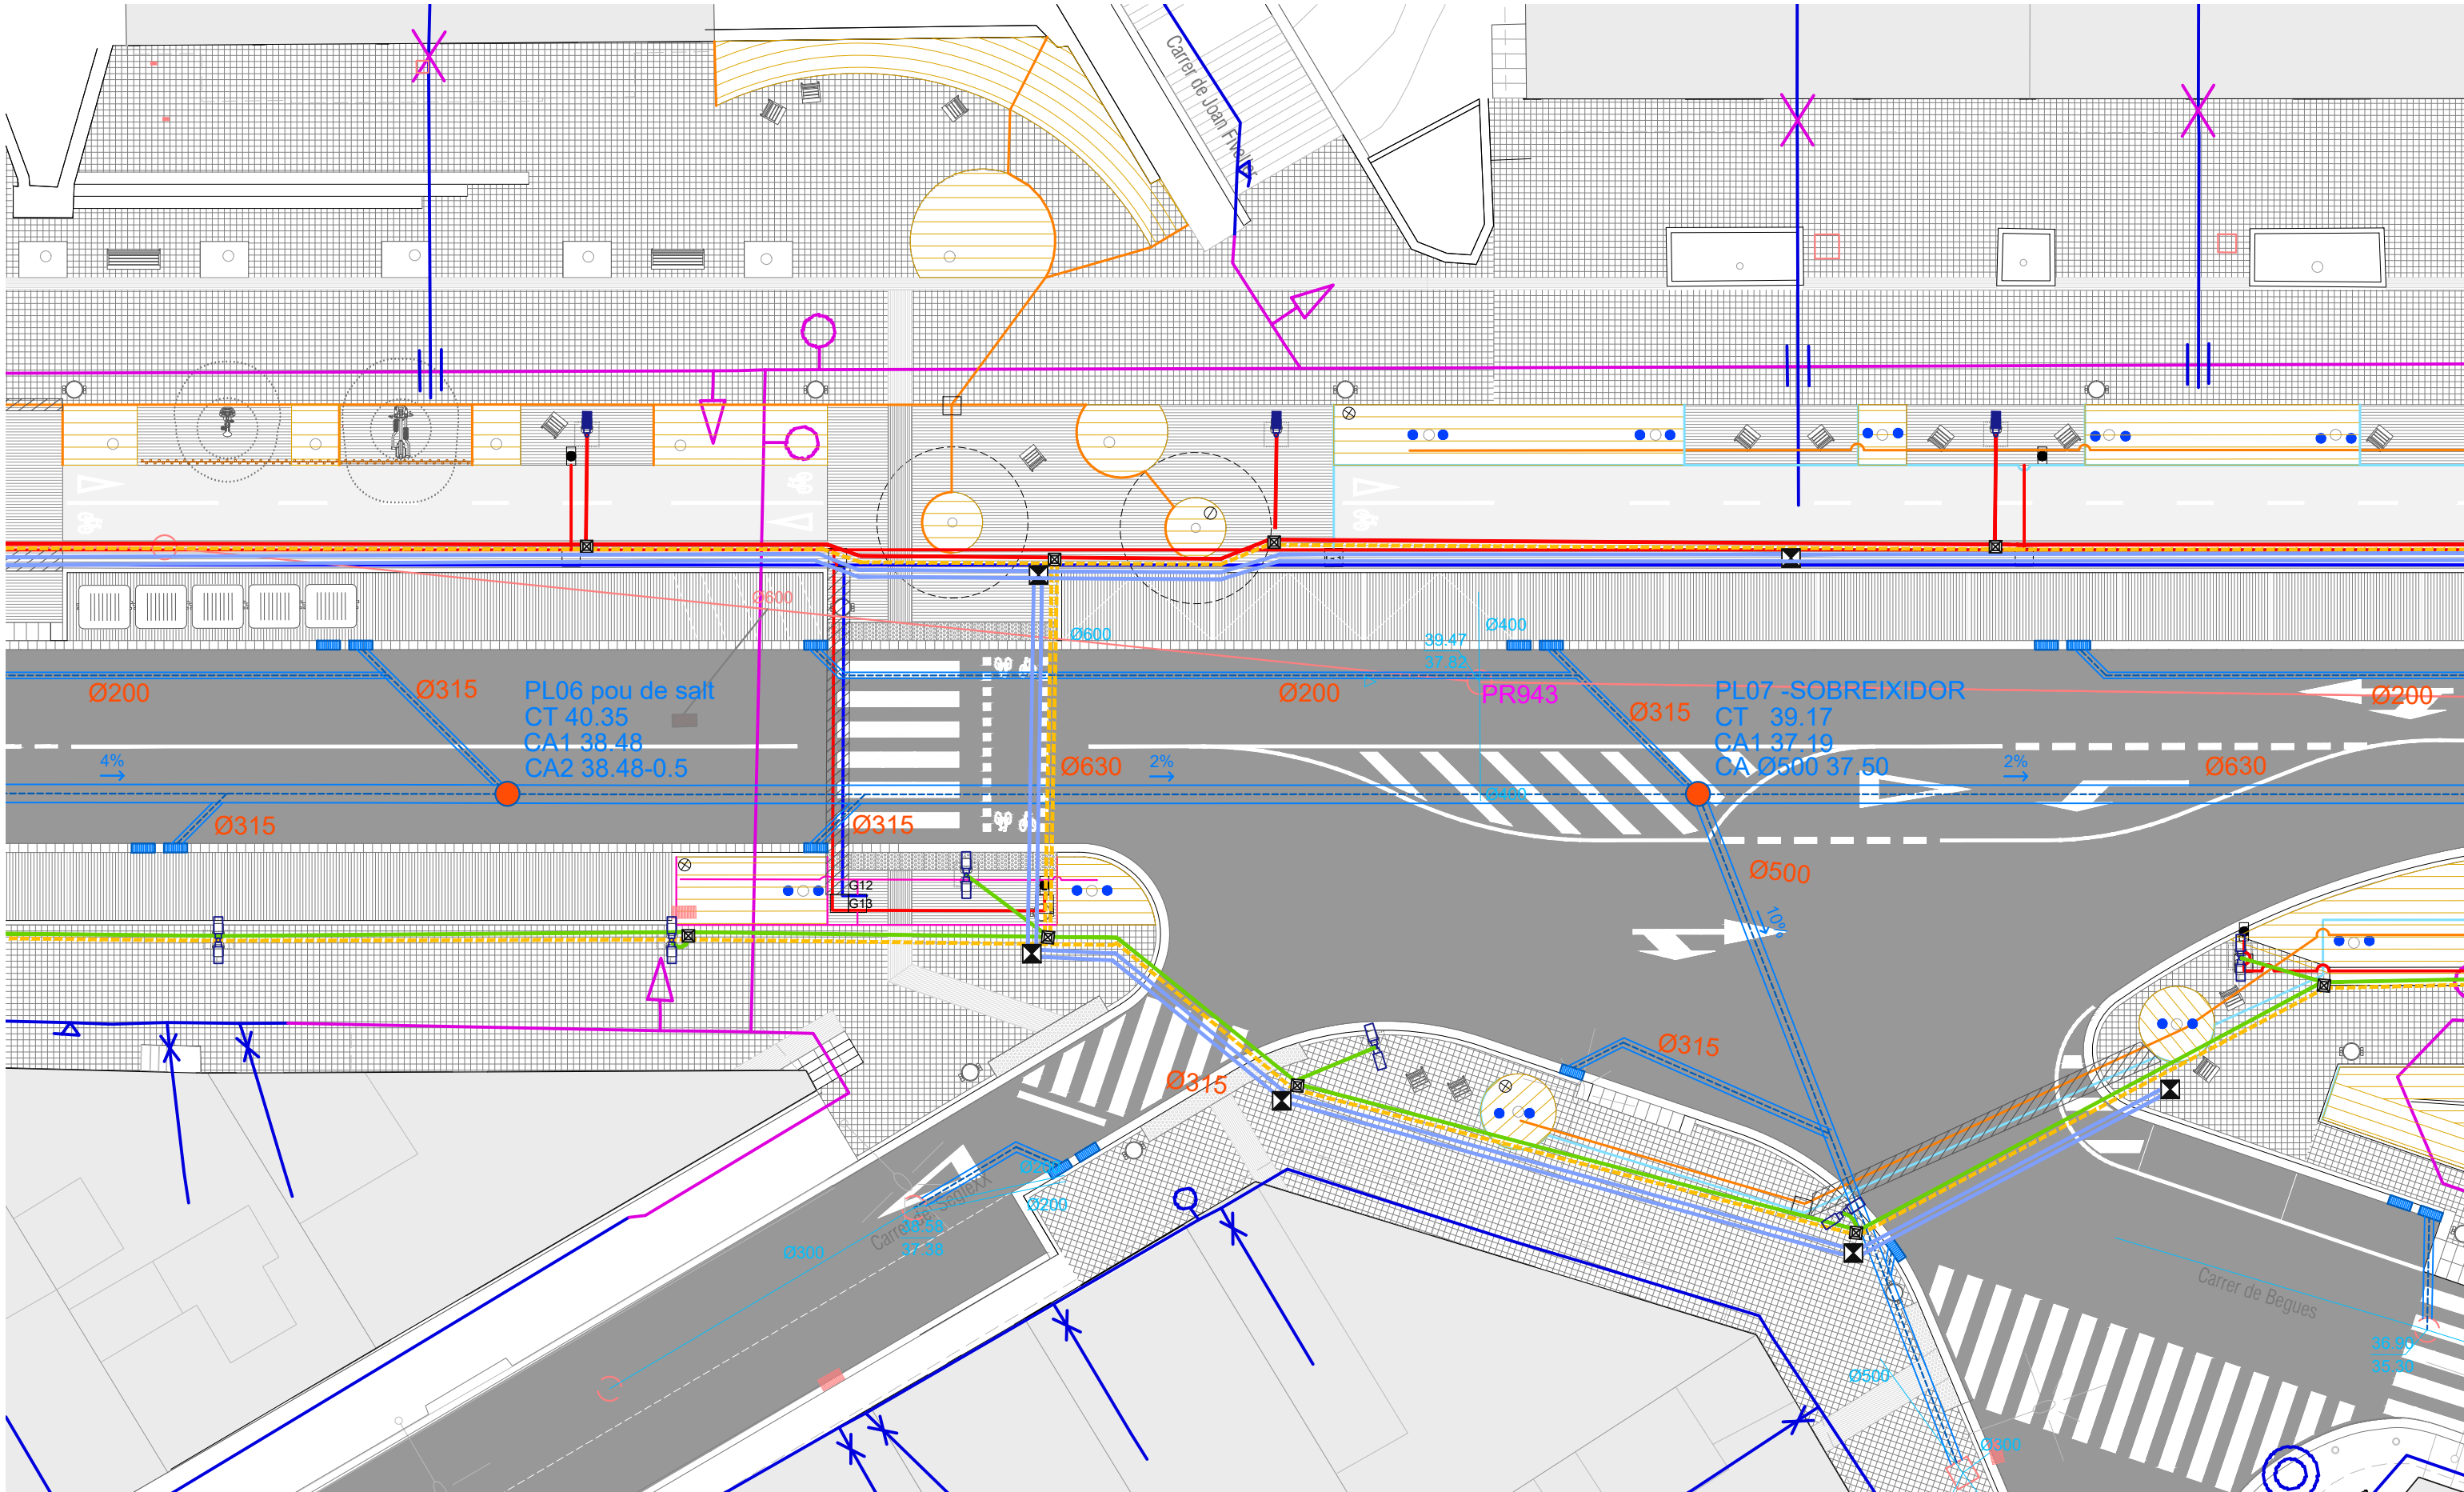

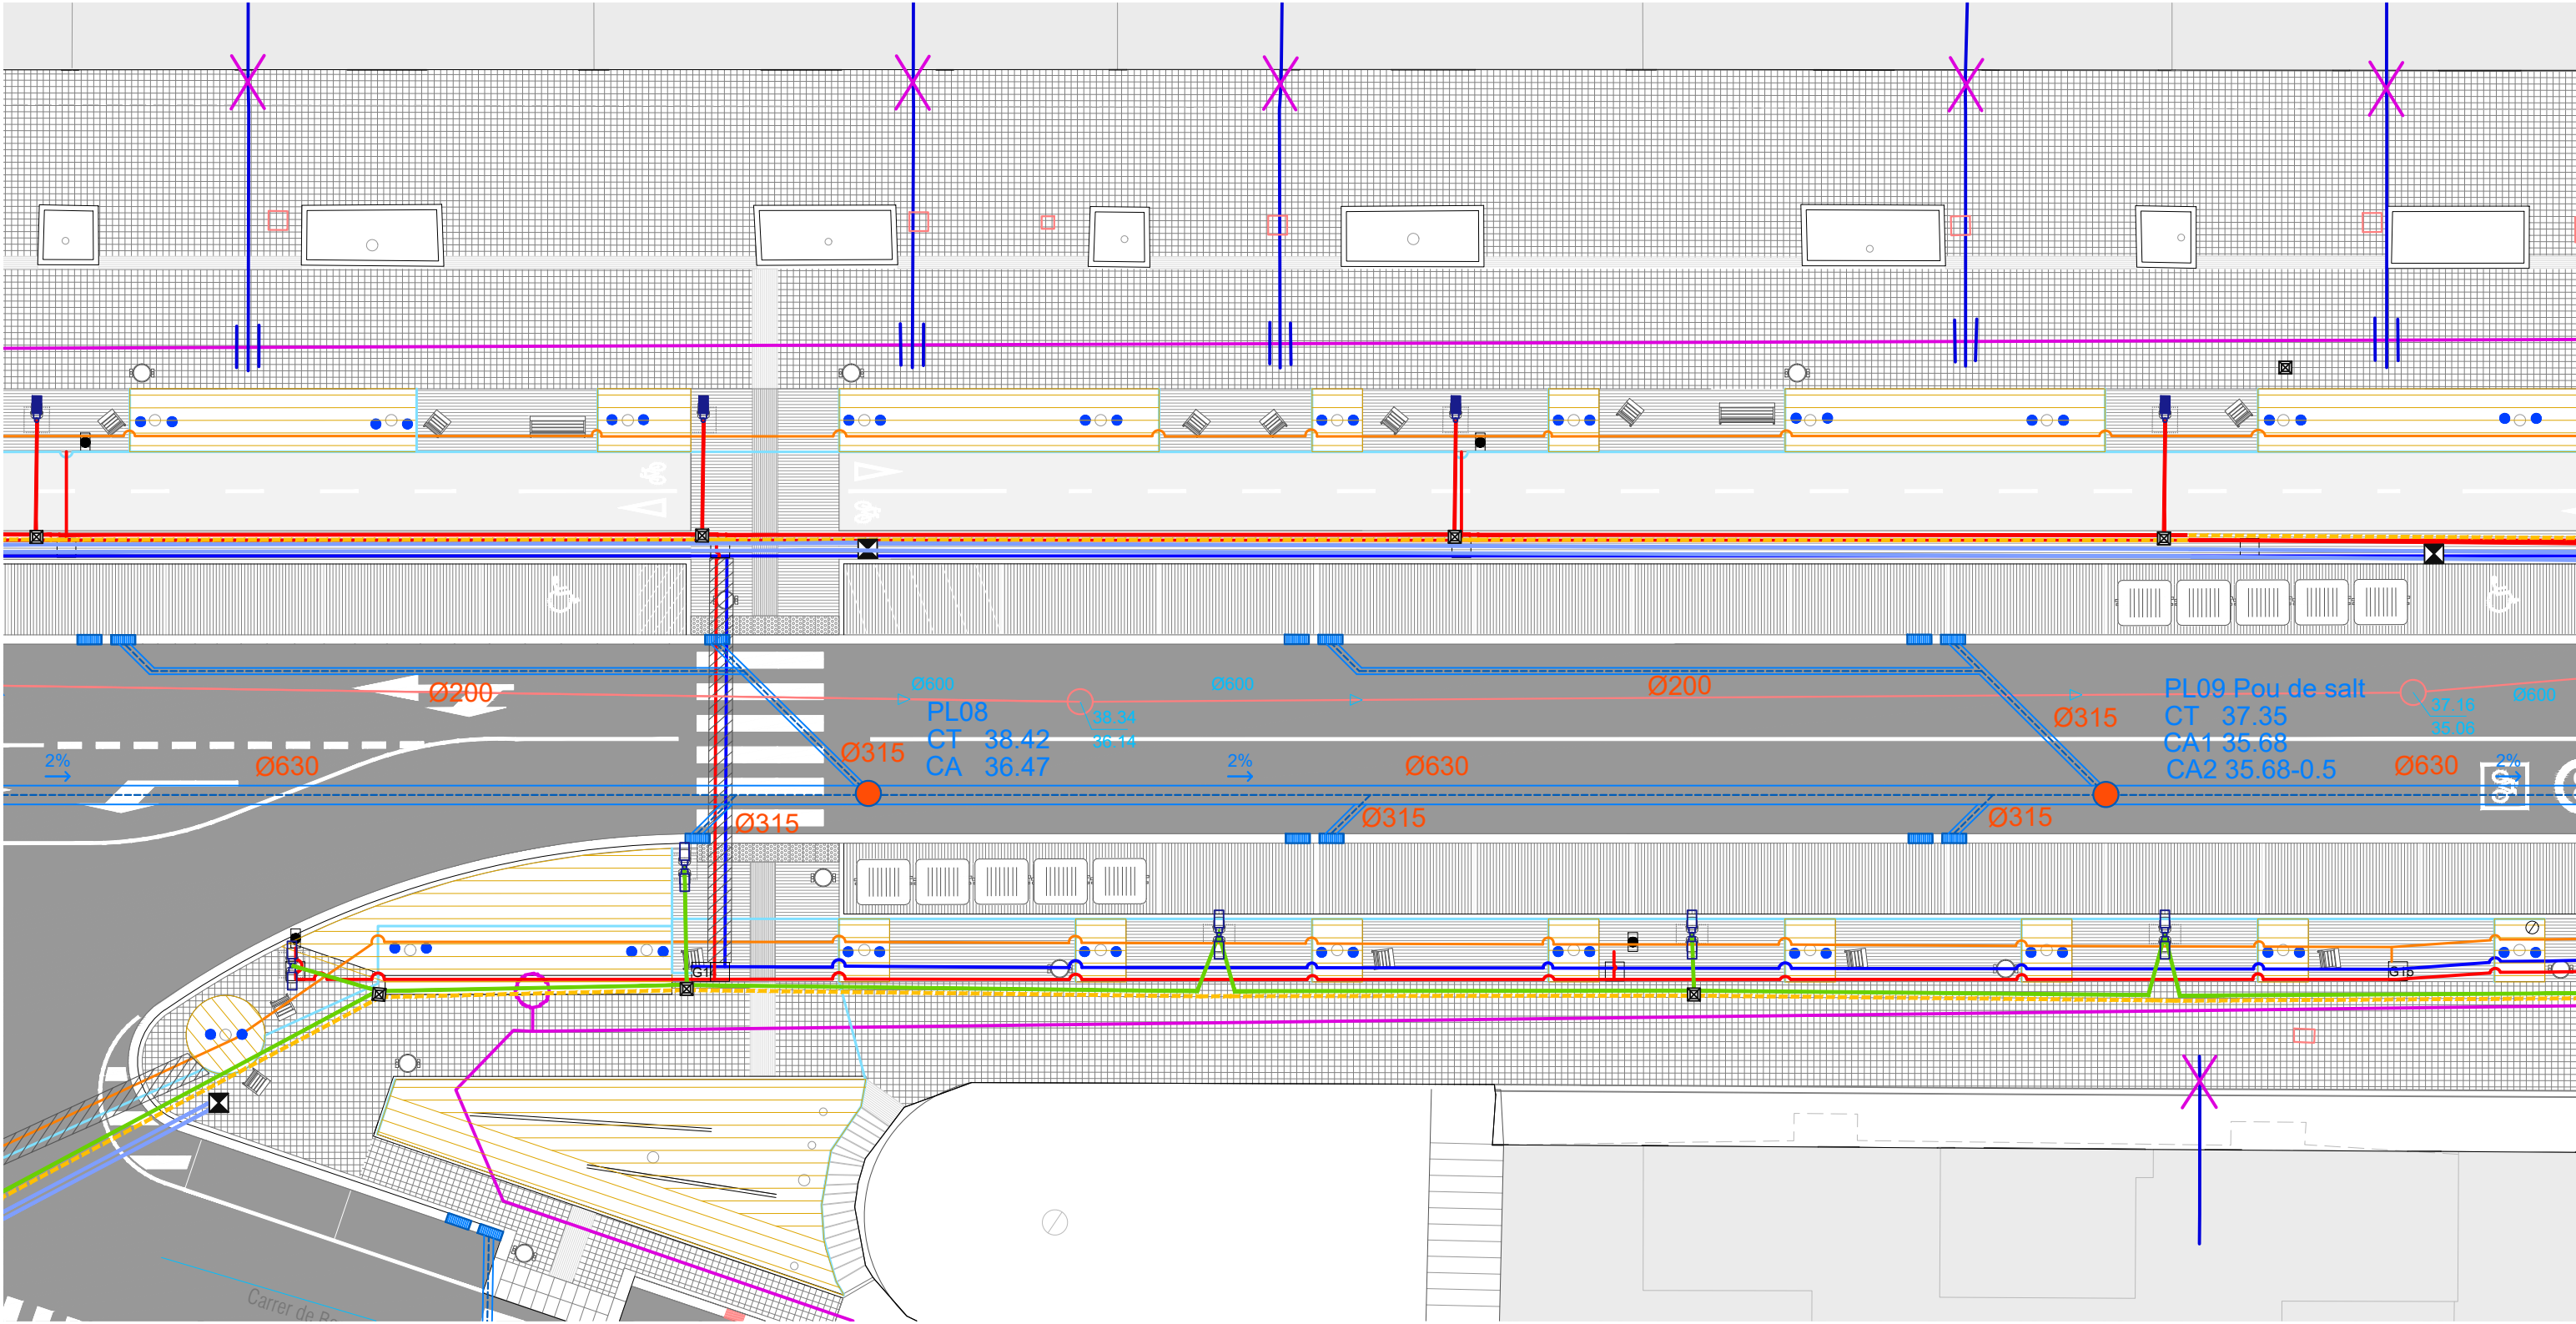

LLEENDA XARXA DE REG

- | | | | |
|--|---|--|--|
| | Escomesa | | Tub PEBD Ø63mm. Distr. (Corrugat Ø160mm) |
| | Pericó 60cm x 60cm | | Tub PEBD Ø63mm. B.R. (Corrugat Ø160mm) |
| | Pericó 60cm x 60cm amb claus de pas | | Tub PEBD Ø50mm (Corrugat Ø125mm) |
| | Pericó 60cm x 60cm amb capçal de reg i programador 9v | | Canonada PEBD Ø40mm (Corrugat Ø110mm) |
| | Boques de reg | | Canonada PEBD Ø32mm (Corrugat Ø90mm) |
| | Vàlvula antisifó | | Canonada PEBD Ø25mm (Corrugat Ø90mm) |
| | Vàlvula de rentat manual | | Corrugat Ø125mm en dau de formigó |
| | Graella degoteig. 50x40cm | | |
| | 2ut inundador L:46cm Q 54l/h | | |

LLEENDA ENLLUMENAT EXTERIOR

- | | |
|--|---|
| | Punt de llum format per columna troncocònica d'acer galvanitzat de 7,5m tipus APM de HGH o equivalent, amb 2 projectors Milan M de Novatilu o equivalent (50W / 6.604lm / 3000K / A4 - 15W / 1.988lm / 3000K / AE). |
| | Punt de llum format per columna troncocònica d'acer galvanitzat de 7,5m tipus APM de HGH o equivalent, amb 1 projector Milan M de Novatilu o equivalent (50W / 6.604lm / 3000K / AE). |
| | Quadre d'enllumenat exterior (QC-15) EXISTENT |
| | Arqueta EP (60x60cm). |
| | Arqueta EP (40x40cm). |
| | QC15 - LÍNIA 1 ENLLUMENAT amb cablejat 4x6mm2 RVFV en tub corrugat PEØ90mm i cable de terra nu de Cu 1x35mm2 |
| | QC15 - LÍNIA 2 ENLLUMENAT amb cablejat 4x6mm2 RVFV en tub corrugat PEØ90mm i cable de terra nu de Cu 1x35mm2 |
| | QC15 - Tub corrugat de PEØ90mm de reserva |

LLEENDA XARXA TELECOMUNICACIONS MUNICIPAL

- | | |
|--|--|
| | Tub corrugat de PEØ125mm en prisma formigonat. |
| | Arqueta TC (60x60cm). |

LLEENDA SA - AIGUA POTABLE

- | | |
|--|--|
| | Traça canonada aigua potable |
| | Traça canonada - INSTAL·LAT / SIBSTITUIT |

LLEENDA CLAVEGUERAM

- | | |
|--|----------------------------------|
| | Clavegueram existent - residuals |
| | Clavegueram proposta - pluvials |

