


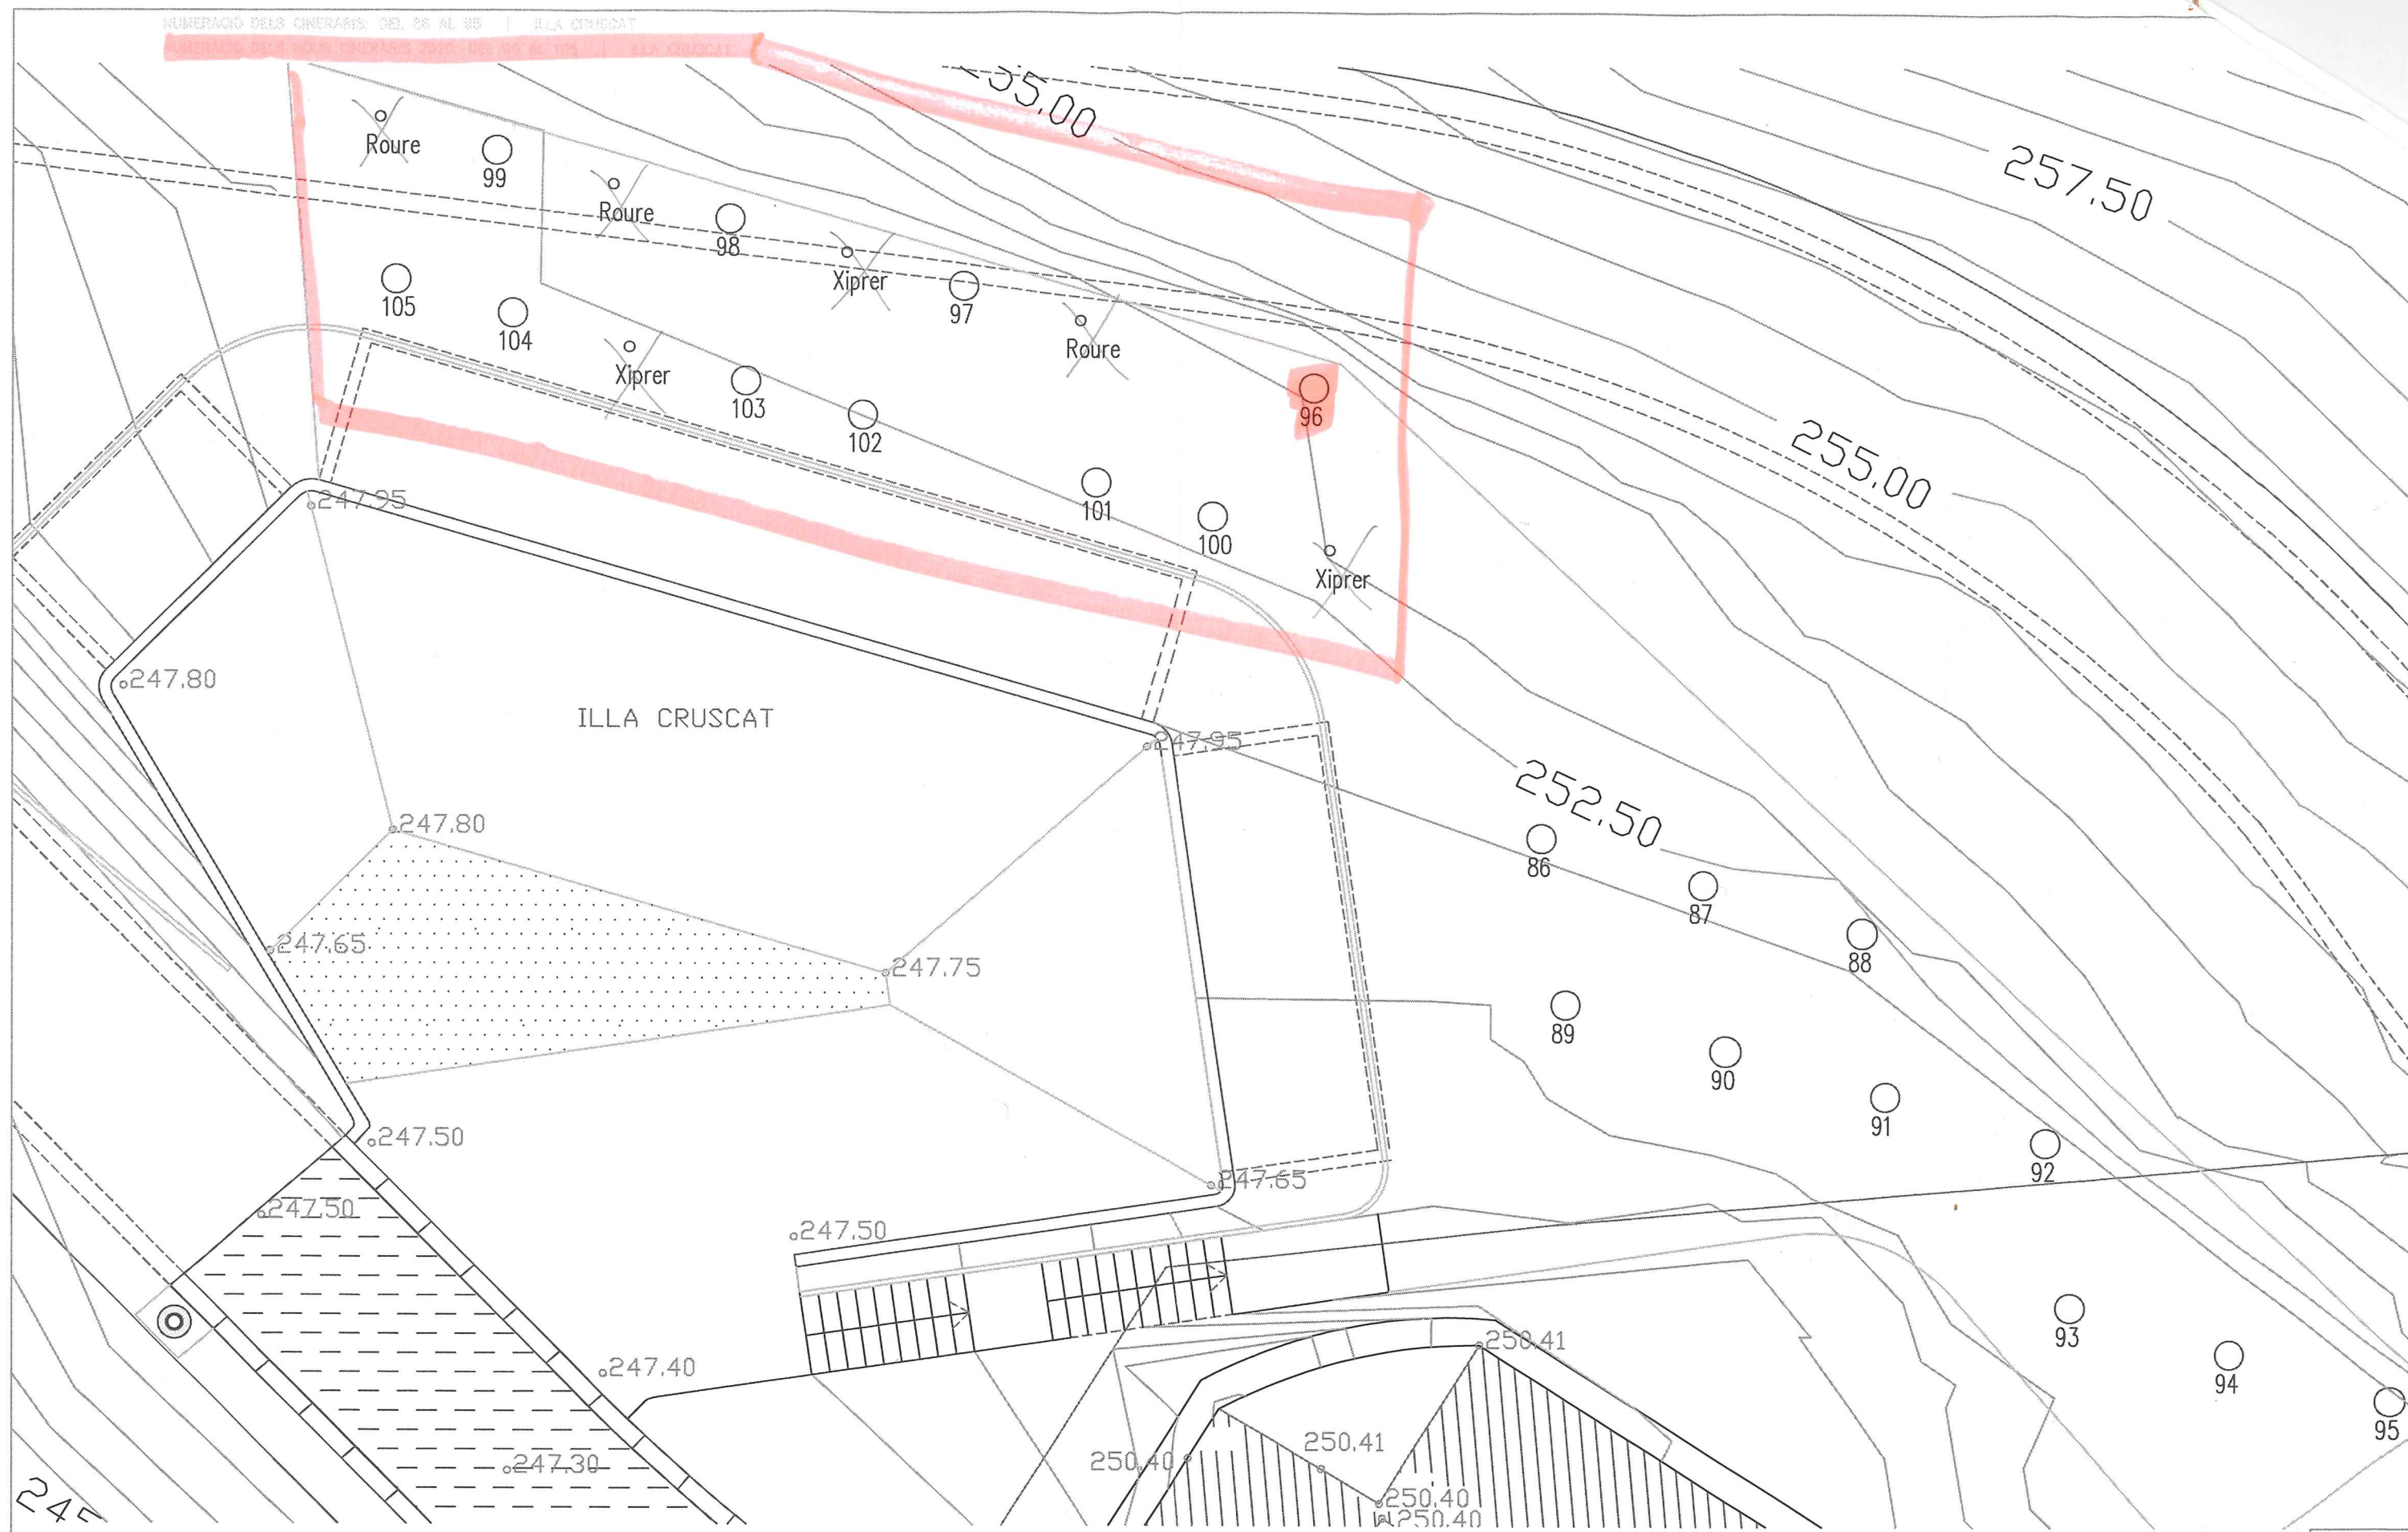

CONSULTOR		ARQUITECTE	TÍTOL DEL PROJECTE	CLAU	ESCALES	NOM DEL PLÀNOL:		DATA:	CAPÍTOL
			AMPLIACIÓ DEL CEMENTERI MUNICIPAL DE TORRELLS DE LLOBREGAT		0 1/ESC 2/ESC	PLANTA NUMERACIÓ		NOM FITXER:	L. CAPÍTOL
					ORIGINALS GRÀFIQUES			CLASIFICACIÓ	FULL DE