

**Projecte executiu de les obres de millora d'accessibilitat
de parada de bus Cesalpina a Torrelles de Llobregat
(Avinguda Dolça de Provença Codi 106356)**

Relació de documents i volums

- 01-03. D1 Memòria i annexes
- 04-04. D2 Plànols
- 05-05. D3 Plec de prescripcions tècniques
- 06-06. D4 Pressupost

04/06

Índex de volums

D1 Memòria i annexos	D2 Plànols	D3 Plec de prescripcions tècniques	D4 Pressupost
01-03	04	05	06
01 Memòria Annex 01. Antecedents, àmbit d'actuació i situació prèvia Annex 02. Planejament Annex 03. Topografia 02 Annex 04. Ferms i paviments Annex 05. Senyalització, abalisament i seguretat vial Annex 06. Serveis existents. Serveis afectats. Nous subministraments i instal·lacions de serveis. Annex 07. Pla de Control de Qualitat Annex 08. Estudi de Seguretat i Salut 03 Annex 09. Aspectes ambientals Annex 10. Estudi de gestió de residus de construcció i demolició. Annex 11. Pla d'obra Annex 12. Justificació de preus Annex 13. Pressupost per a coneixement de l'administració Annex 14. Fitxa resum de les característiques del projecte Annex 15. Reportatge fotogràfic	04 SG. Situació general EA. Estat actual EN. Enderrocs DG. Definició geomètrica PV. Paviments MS. Mobiliari urbà i senyalització SM. Serveis municipals SE. Serveis existents i afectats FO. Fases d'Obra	05 01. Plec de prescripcions tècniques generals 02. Plec de prescripcions tècniques particulars	06 01. Amidaments 02. Estadística de partides 03. Quadre de preus núm. 1 04. Quadre de preu núm. 2 05. Pressupost 06. Resum de pressupost 07. Últim full

Índex

D2 Plànols


04

Plànols

- 01. SG. Situació general
- 02. EA. Estat actual
- 03. EN. Enderrocs
- 04. DG. Definició geomètrica
- 05. PV. Paviments
- 06. MS. Mobiliari urbà i senyalització
- 07. SM. Serveis municipals
- 08. SE. Serveis existents i afectats
- 09. FO. Fases d’Obra


DOCUMENT NÚM. 2

PLÀNOLS

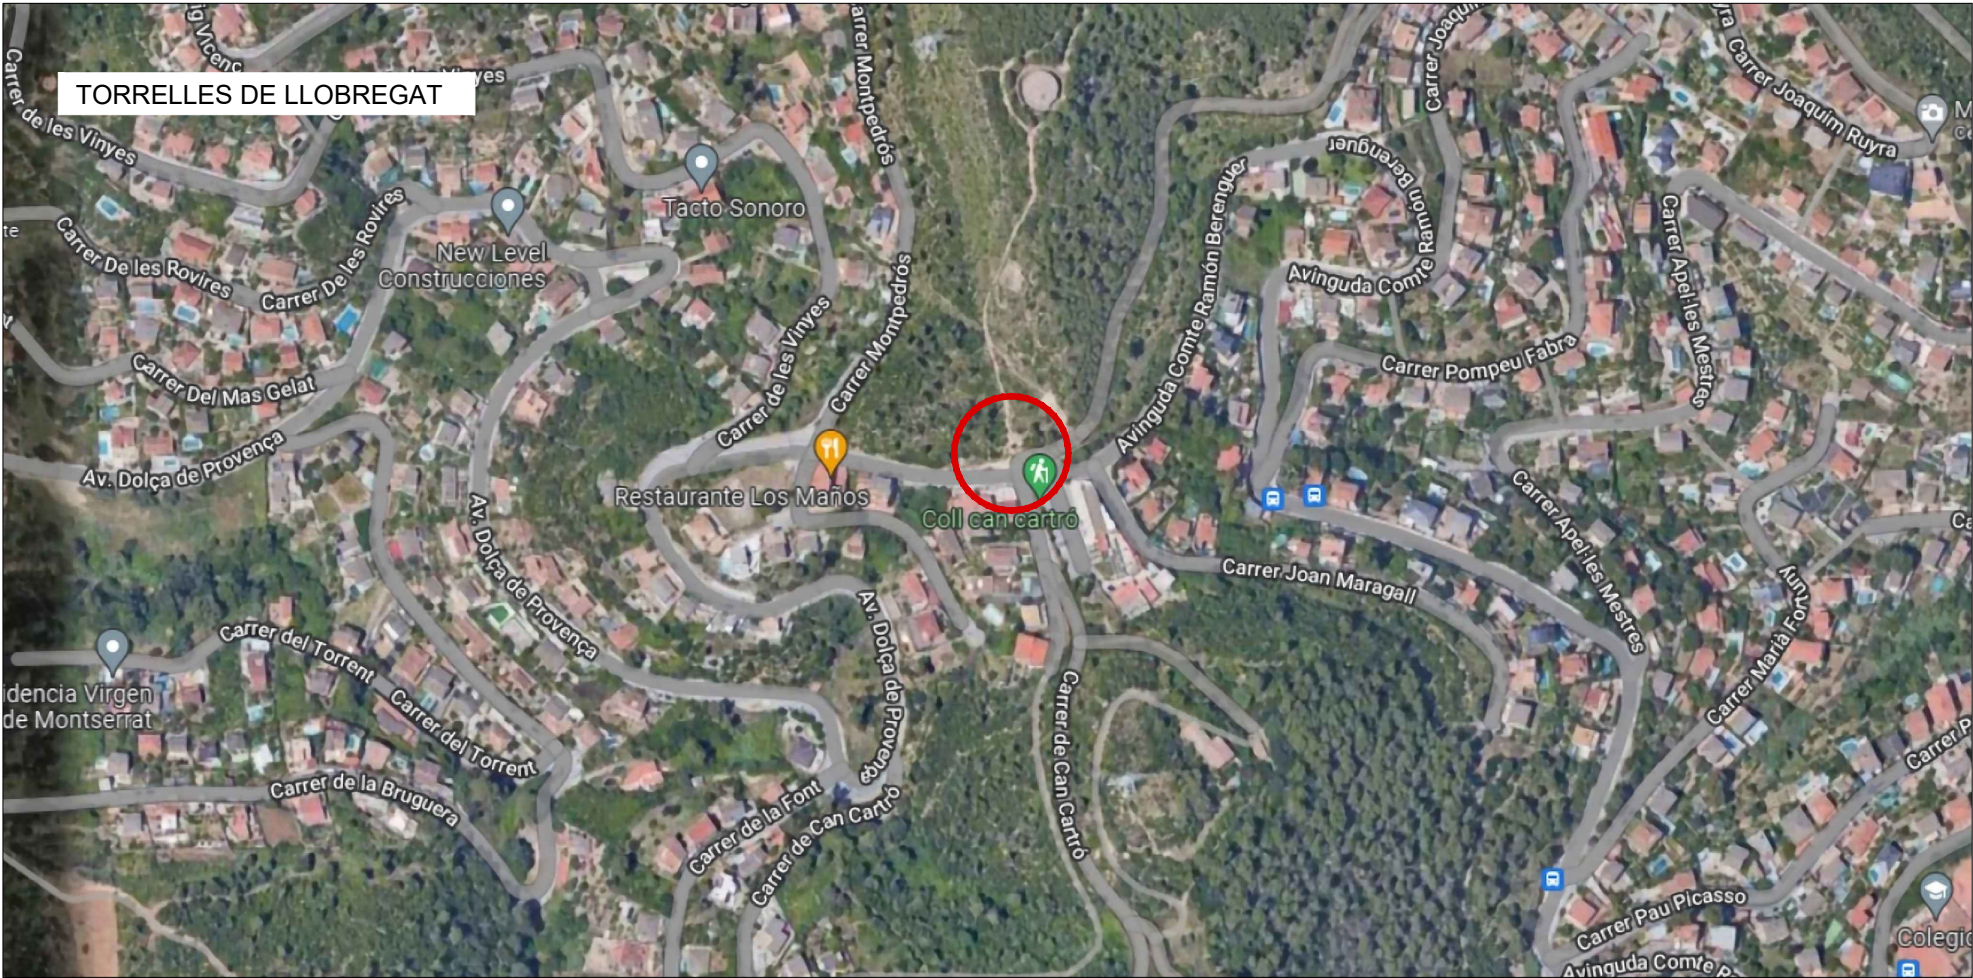



CAPÍTOL	DESCRIPCIÓ	NOMBRE DE FULLS
SG.	SG. SITUACIÓ GENERAL	
	01 ÍNDEX I SITUACIÓ GENERAL	1
	02 EMPLAÇAMENT	1
	03 PROPIETATS AFECTADES I QUALIFICACIONS URBANÍSTIQUES	2
EA.	EA. ESTAT ACTUAL	
	01 TOPOGRAFIA	1
	02 PLANTA	1
	03 SECCIONS	1
EN.	EN. ENDERROCS	
	01 ENDERROC I ELEMENTS A RETIRAR	1
DG.	DG. DEFINICIÓ GEOMÈTRICA	
	01 PLANTA SUPERPOSICIÓ	1
	02 PUNTS DE REPLANTEIG	1
	03 PLANTA. PROPOSTA	1
	04 SECCIONS TIPUS I DETALLS	1
PV.	PV. PAVIMENTS	
	01 PLANTA DE PAVIMENTACIÓ	1
	02 DETALLS	1
MS.	MS. MOBILIARI URBÀ I SENYALITZACIÓ	
	01 PLANTA. PROPOSTA I DETALLS	1
	02 DETALLS	1
SE.	SE. SERVEIS EXISTENTS I AFECTATS	
	01 XARXA D'AIGUA POTABLE	1
	02 XARXA DE GAS	1
	03 XARXA BAIXA TENSIÓ	1
	04 XARXA MITJA TENSIÓ	1
	05 XARXA TELEFÒNICA	1
SM.	SM. SERVEIS MUNICIPALS	
	01 PLANTA PROPOSTA	1
	02 DETALLS	1
FO.	FO. FASES D'EXECUCIÓ I SENYALITACIÓ	
	01 FASES D'OBRA	1



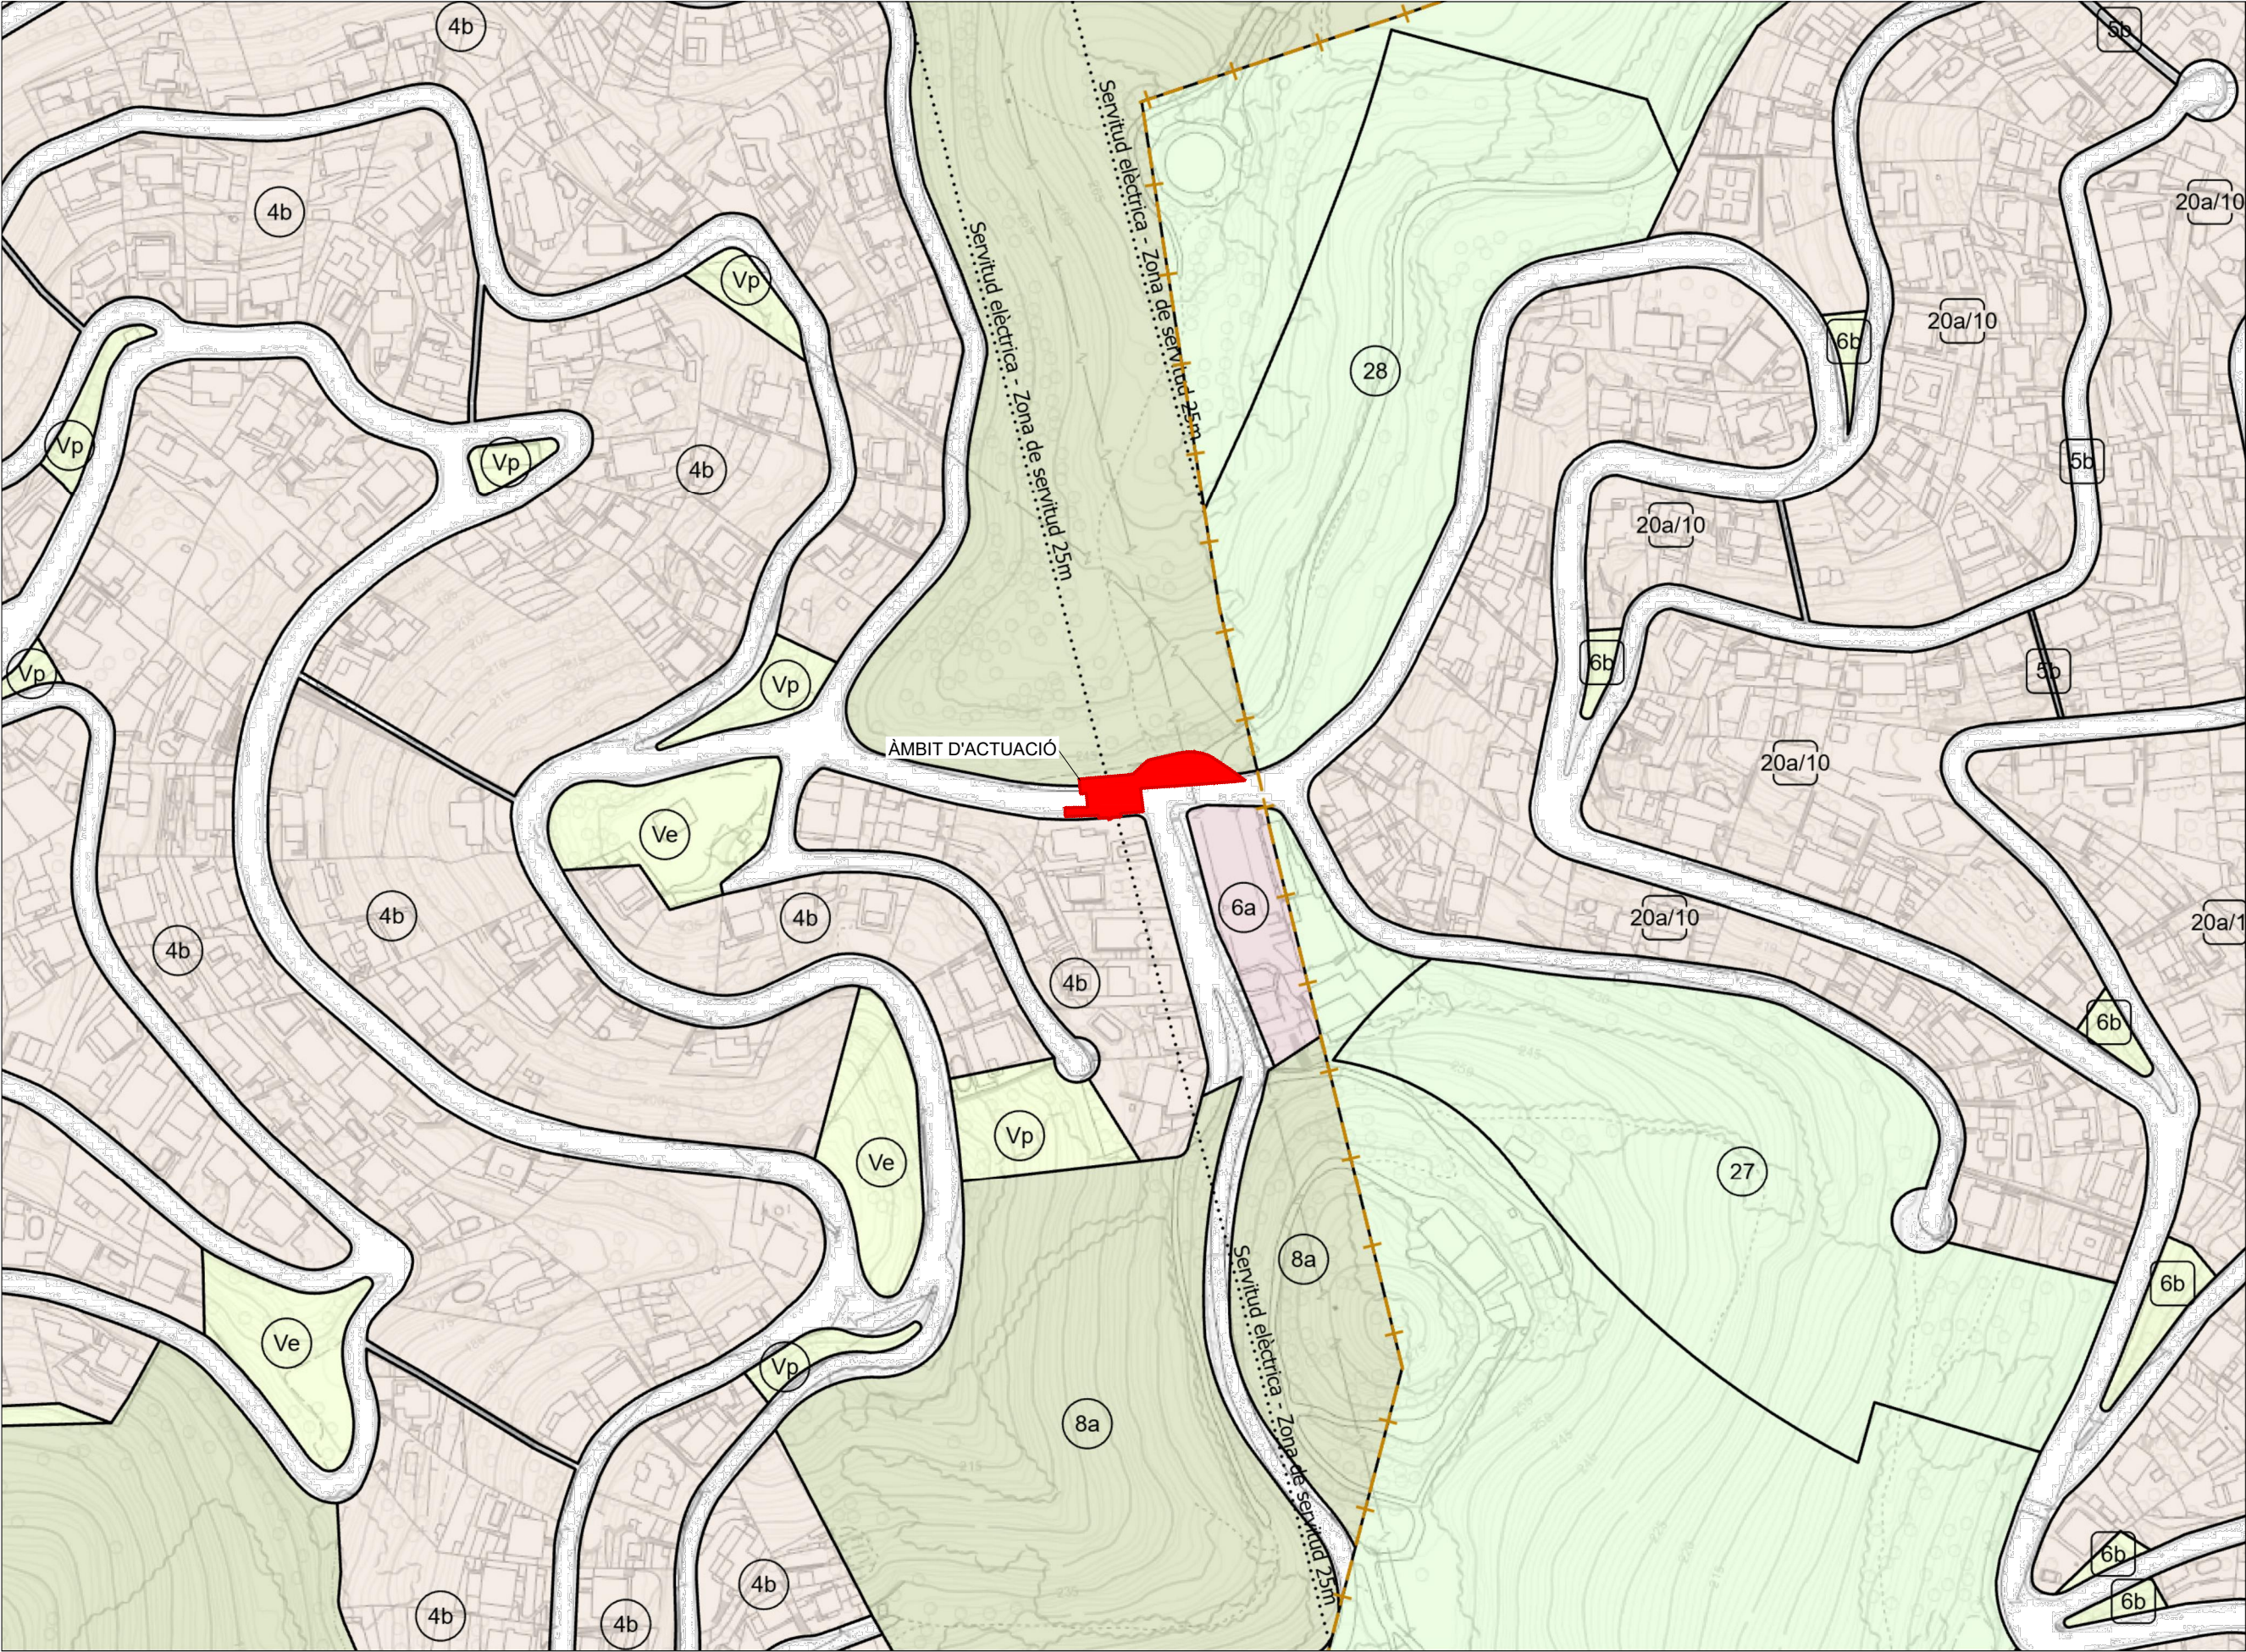


Sistemes	
C	Xarxa viària bàsica
Ve	Espais lliures i zones verdes
Vp	D'esbarjo
E	De protecció
T	Sistema d'equipaments
T	Sistema d'infraestructures i serveis tècnics
H	Sistema hidrogràfic
Zones en sòl urbà	
1	Casc Antic
1a	Can Coll
1b	Cases del Frare
1j	Subzona de jardins sense edificació
2	Edificació unifamiliar agrupada
3	Edificació aïllada
4	Edificació unifamiliar aïllada
4a	Subzona 4a
4b	Subzona 4b
4c	Subzona 4c
4d	Subzona 4d. Can Guey
5	Industrial
6	Serveis i dotacions privades
6a	Subzona de dotacions
6b	Subzona benzinera
6c	Subzona d'aparcament
PE1	PE de reforma interior del Raval de Torrelletes
Zones en sòl urbanitzable Programat	
	Sòl urbanitzable Programat
SUP1	Pont de Can Balasch
SUP2	Torrent de Can Balasch
SUP3	Torrent de Querol
SUP4	Raval Roig
SUP5	Els Tallers
Zones en sòl urbanitzable No Programat	
	Sòl urbanitzable No Programat
SUNP1	Can Coll
SUNP2	Cases del Frare
Zones en sòl no urbanitzable	
7	Àrees agrícoles
7a	Subzona d'arbres fruiters
7b	Subzona d'horts
7c	Subzona d'activitats agrícoles i cooperatives
8	Àrees forestals
8a	Subzona forestal
8b	Subzona forestal d'interès ecològic
9	Valls i rieres
10	Espais d'interès natural

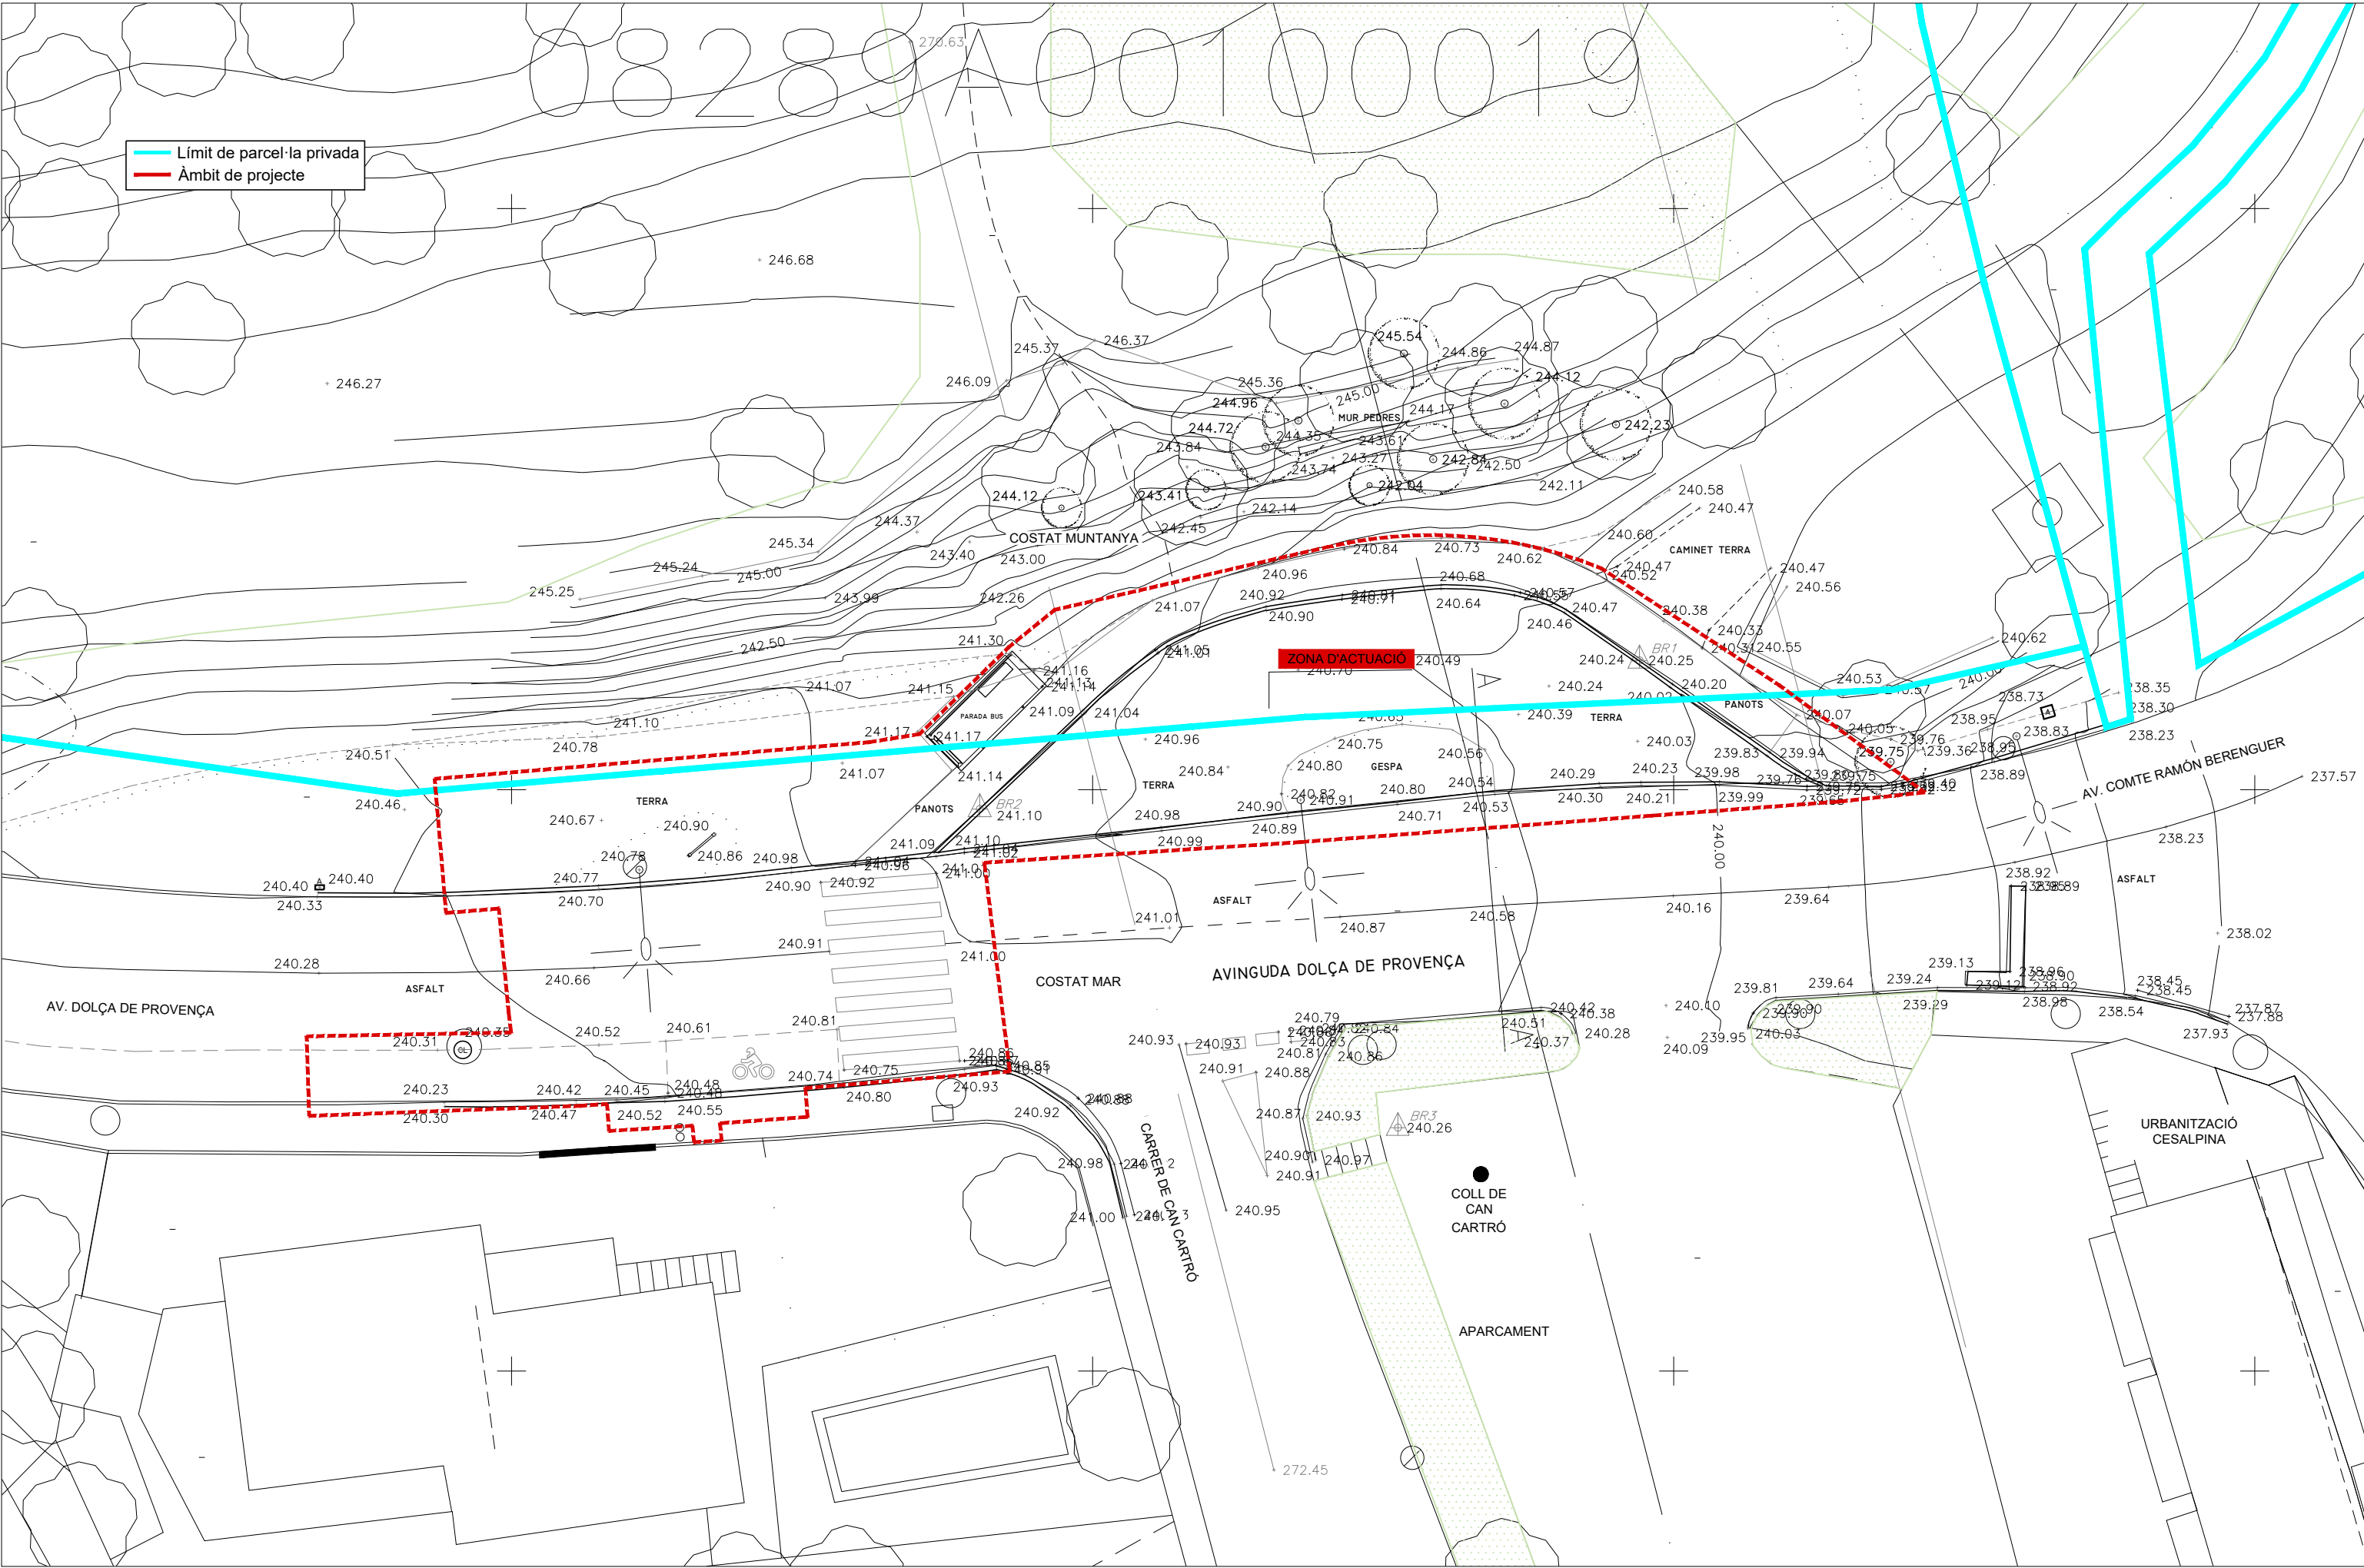


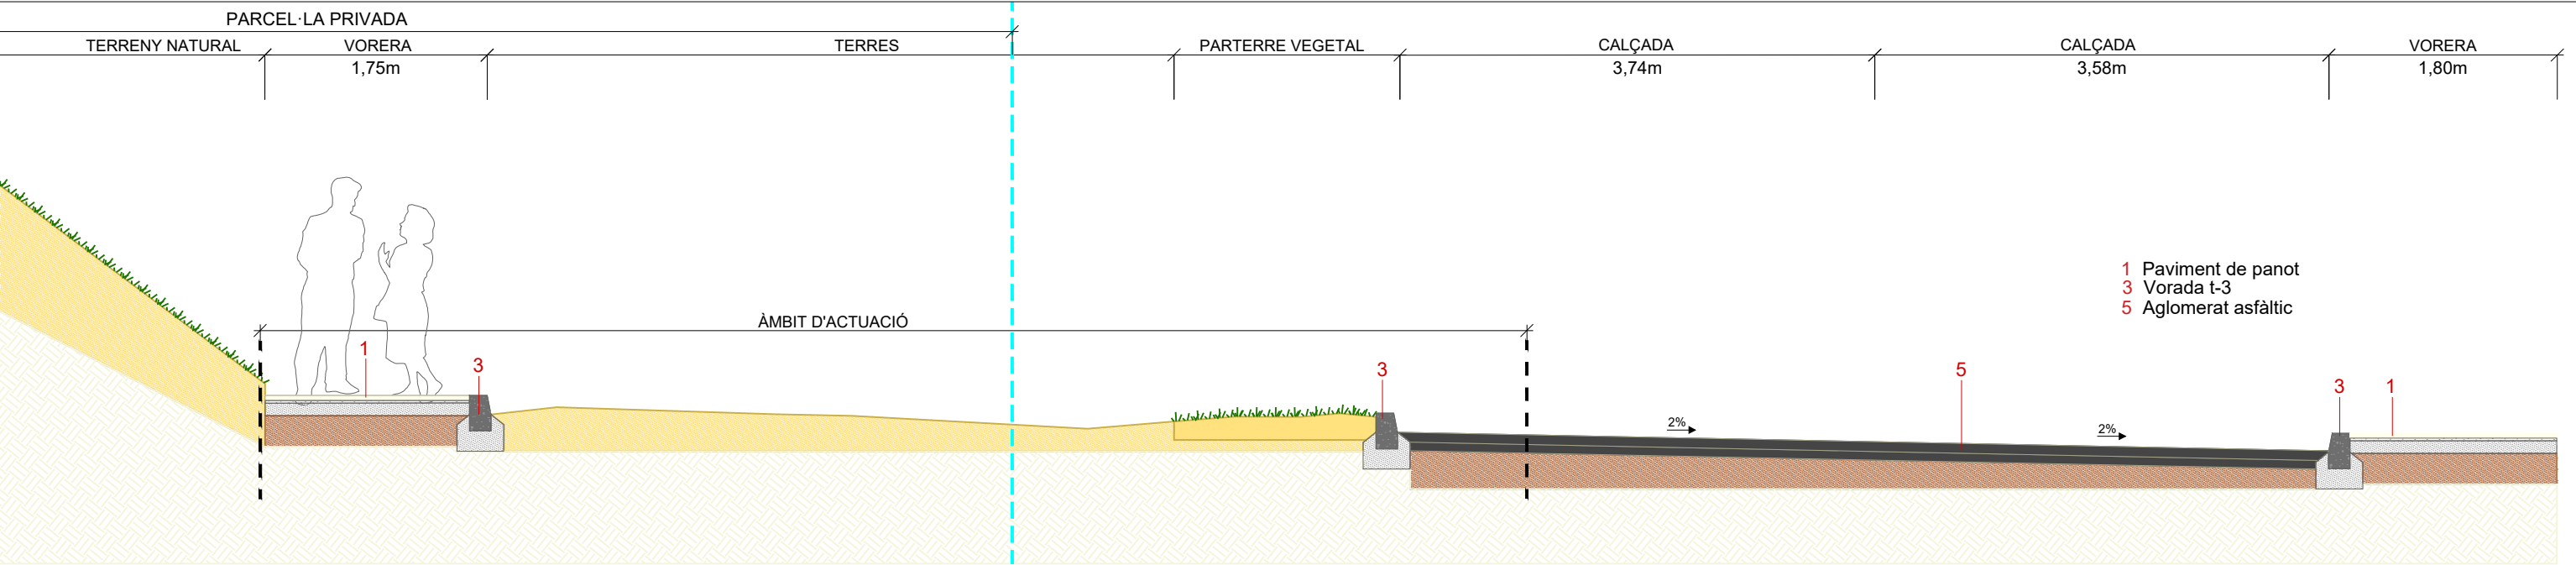


SECCIÓ A-A' ACTUAL

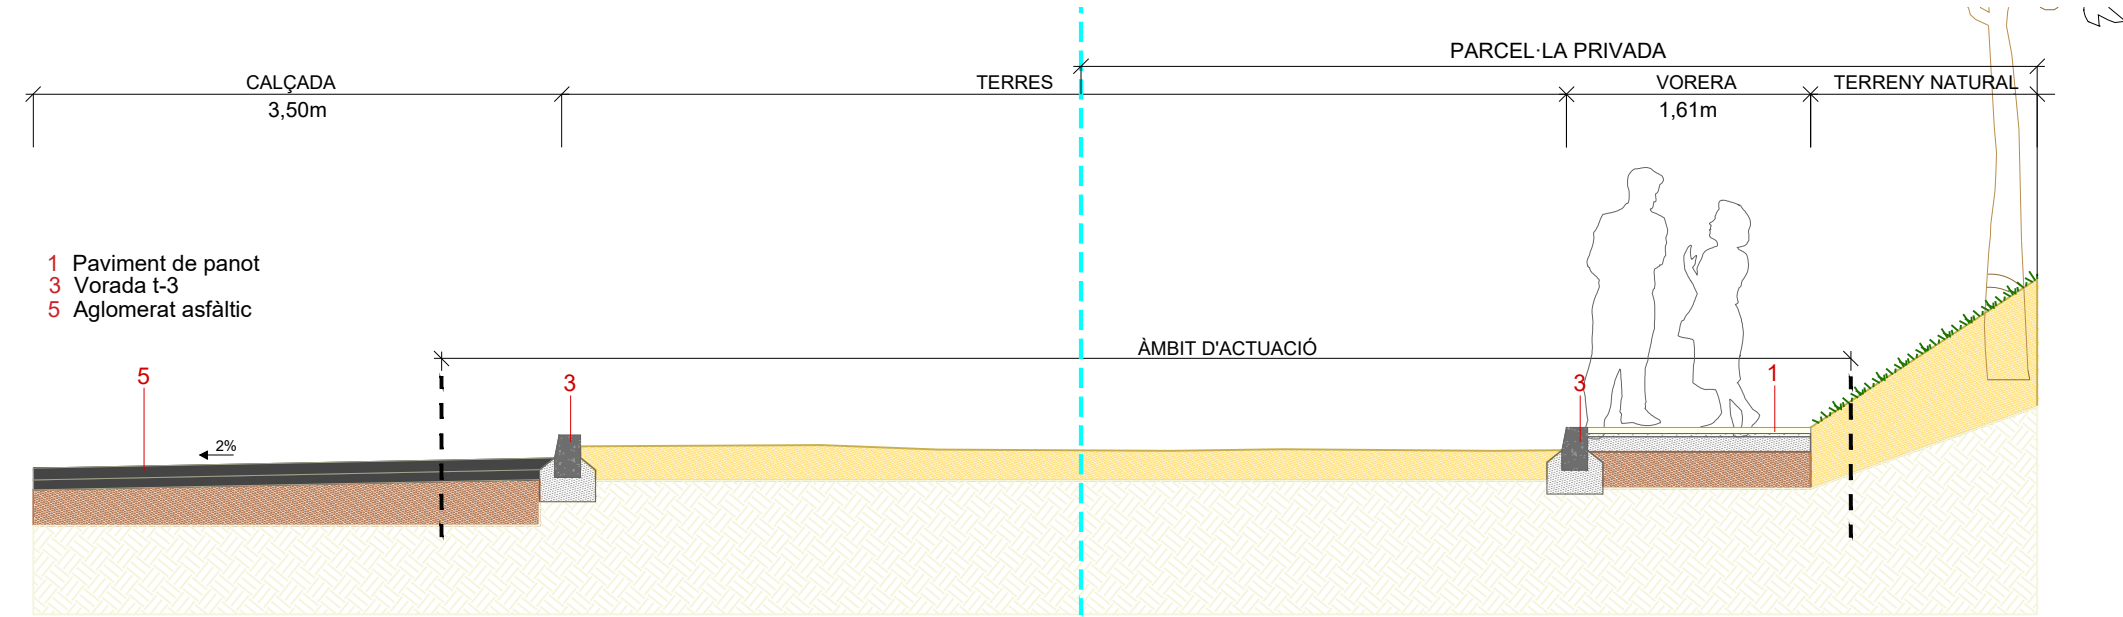

SECCIÓ B-B' ACTUAL

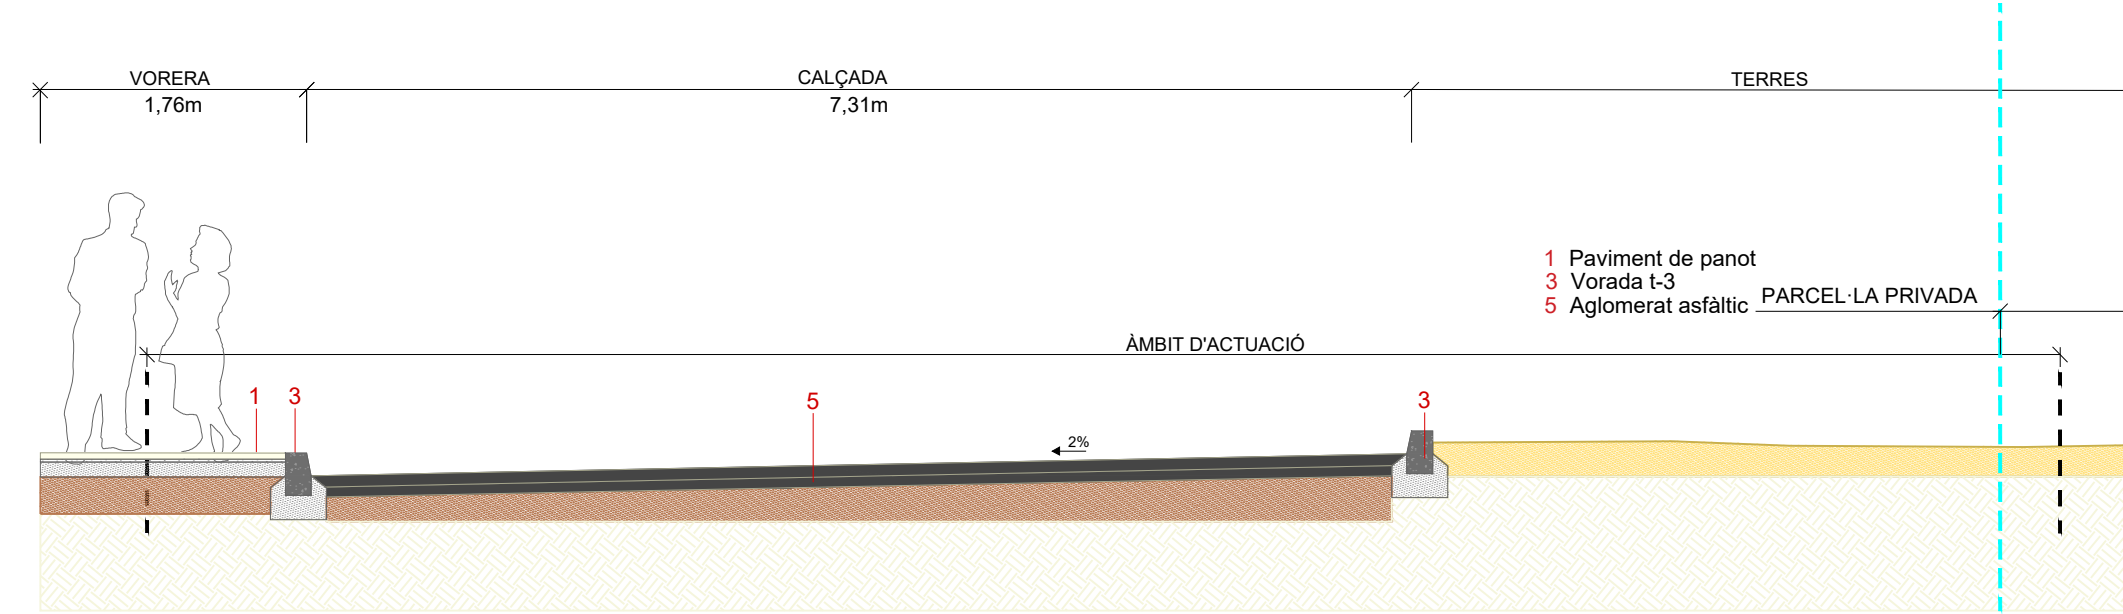



SECCIÓ C-C' ACTUAL

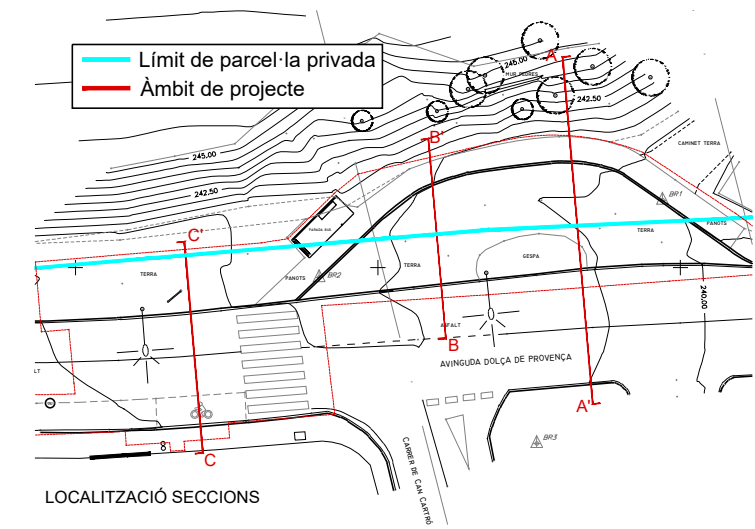

LOCALITZACIÓ SECCIONS



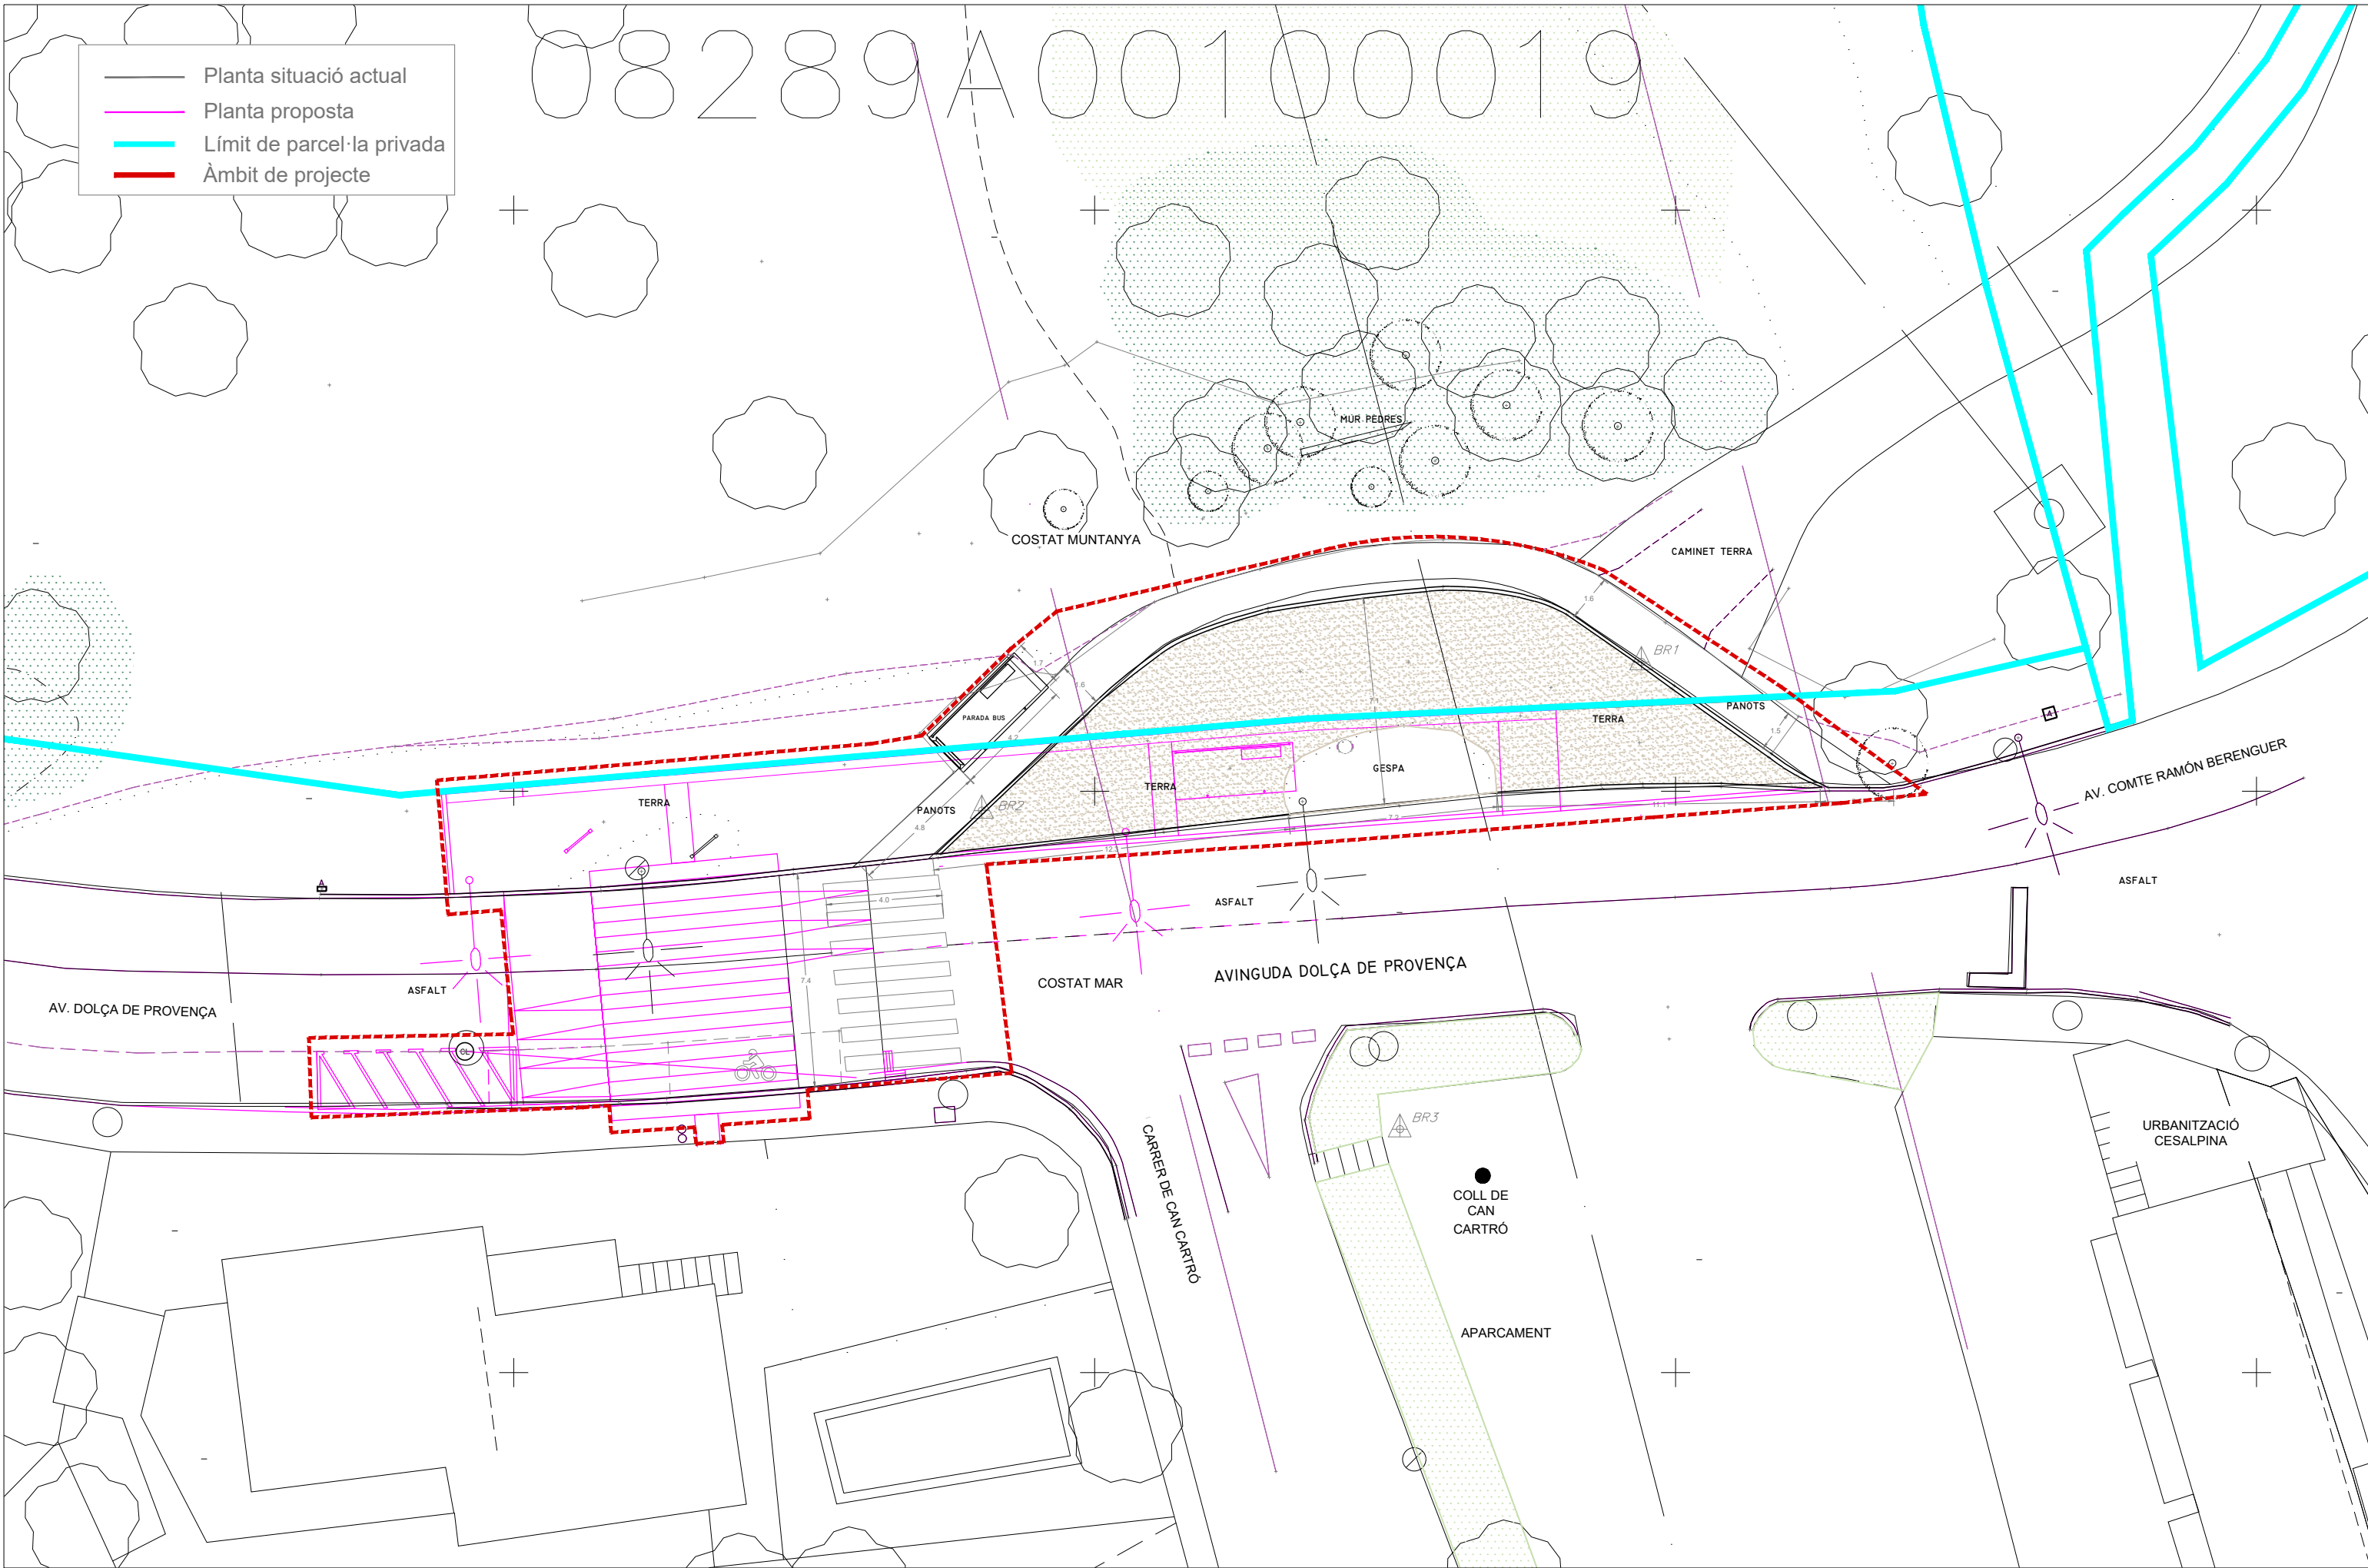


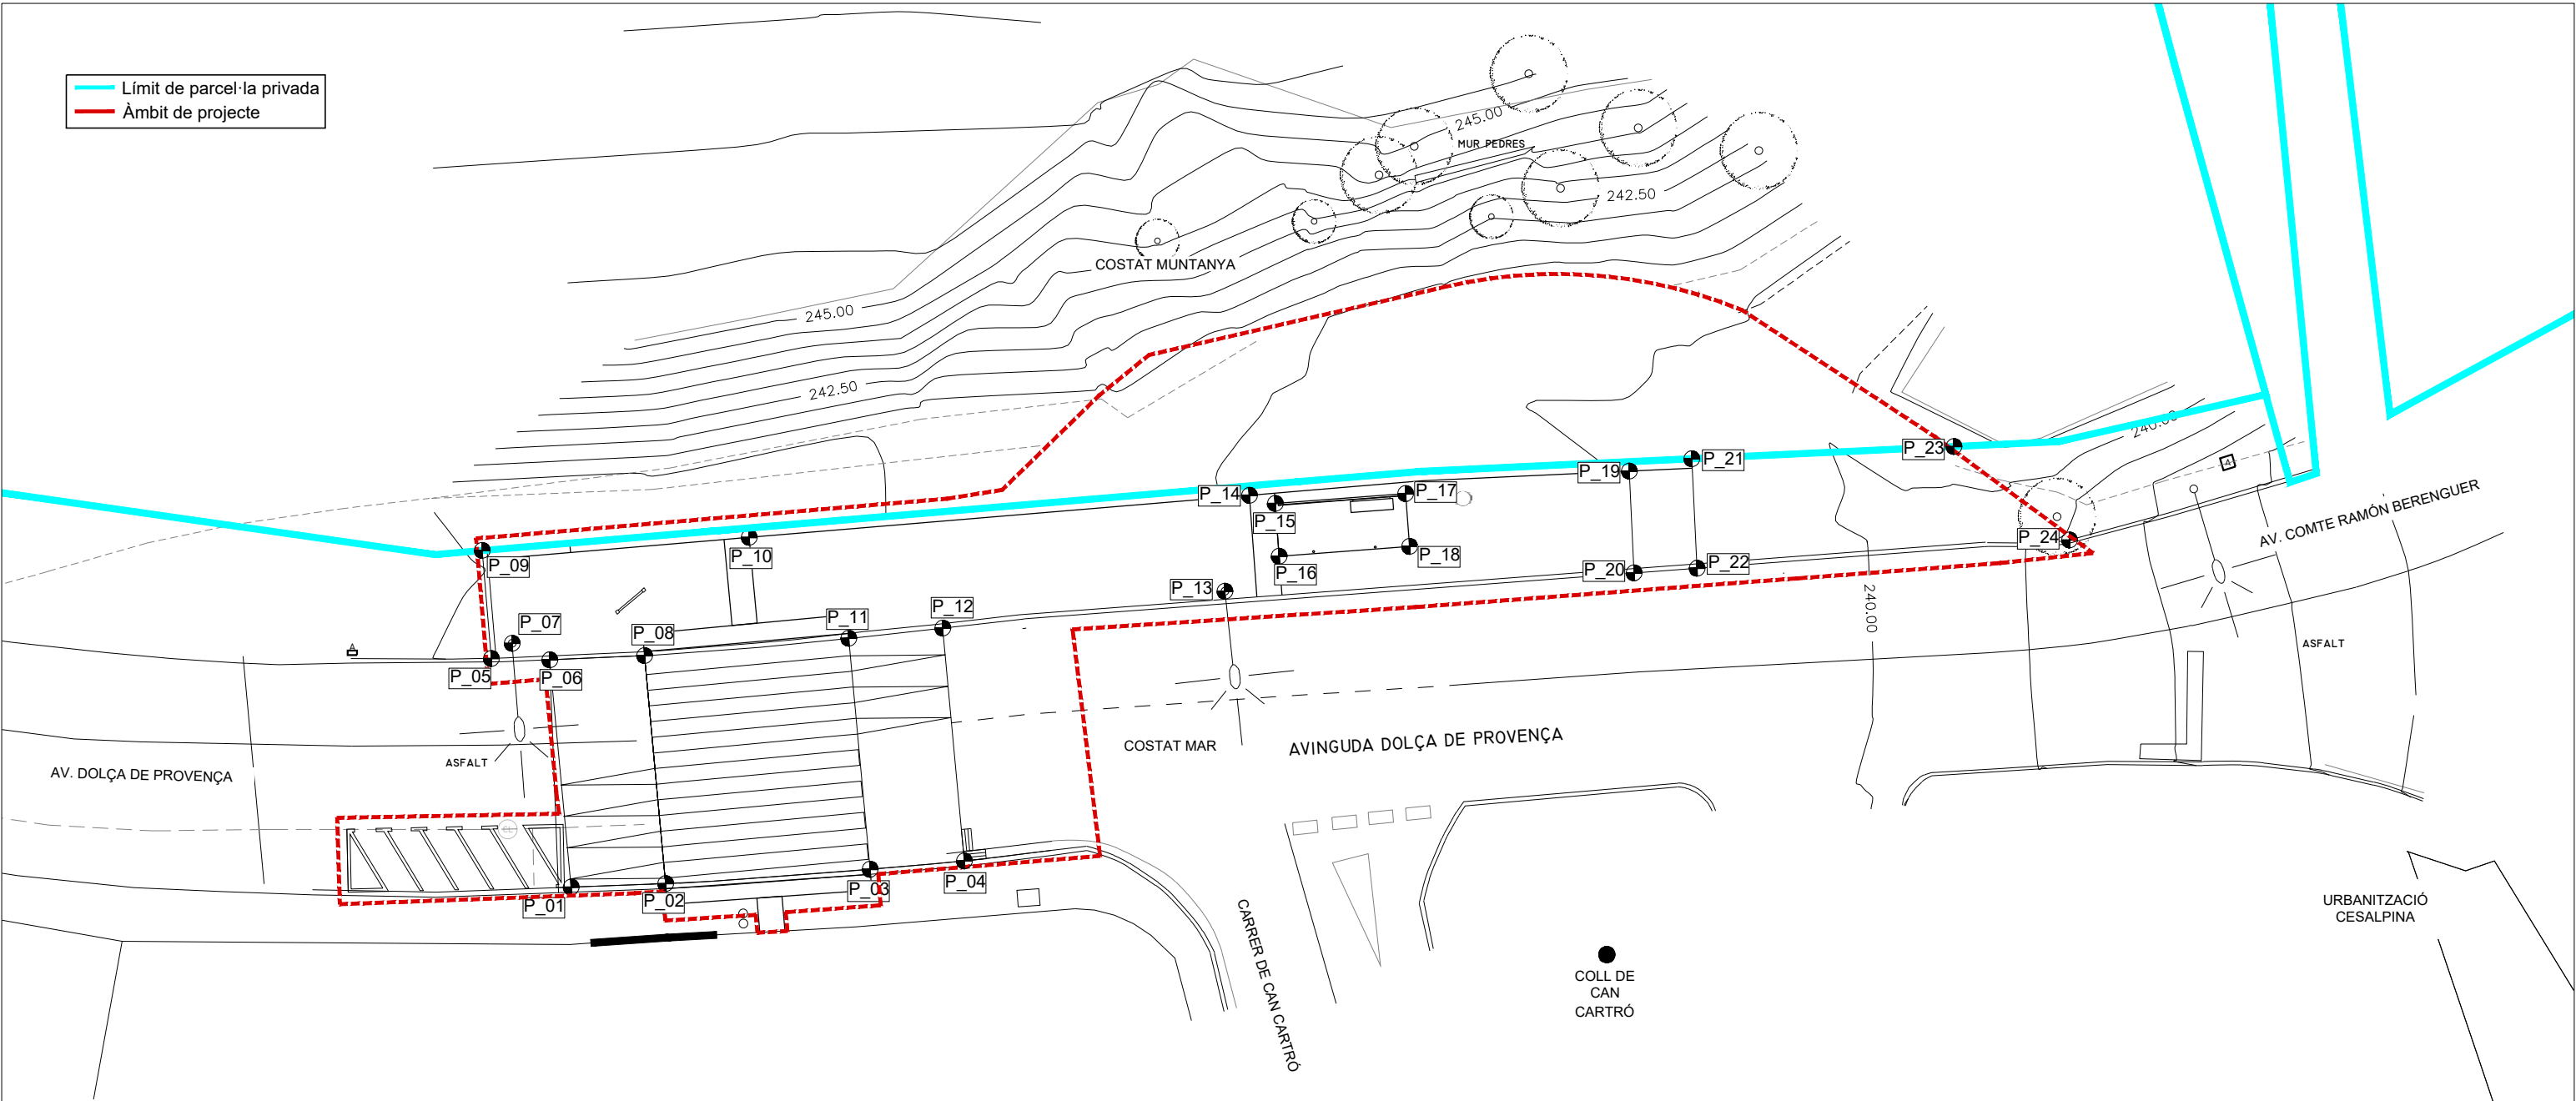


QUADRE COORDENADES		
PUNT	Coordenada X	Coordenada Y
P_01	416180.34	4579409.21
P_02	416183.34	4579409.32
P_03	416189.82	4579409.78
P_04	416192.81	4579410.04
P_05	416177.81	4579416.46
P_06	416179.66	4579416.42
P_07	416178.47	4579416.94
P_08	416182.66	4579416.55


QUADRE COORDENADES		
PUNT	Coordenada X	Coordenada Y
P_09	416177.52	4579419.89
P_10	416185.98	4579420.30
P_11	416189.14	4579417.10
P_12	416192.12	4579417.42
P_13	416201.07	4579418.59
P_14	416201.85	4579421.64
P_15	416202.67	4579421.38
P_16	416202.79	4579419.70

QUADRE COORDENADES		
PUNT	Coordenada X	Coordenada Y
P_17	416206.81	4579421.69
P_18	416206.93	4579420.01
P_19	416213.90	4579422.40
P_20	416214.05	4579419.17
P_21	416215.88	4579422.80
P_22	416216.05	4579419.32
P_23	416224.19	4579423.18
P_24	416227.86	4579420.22

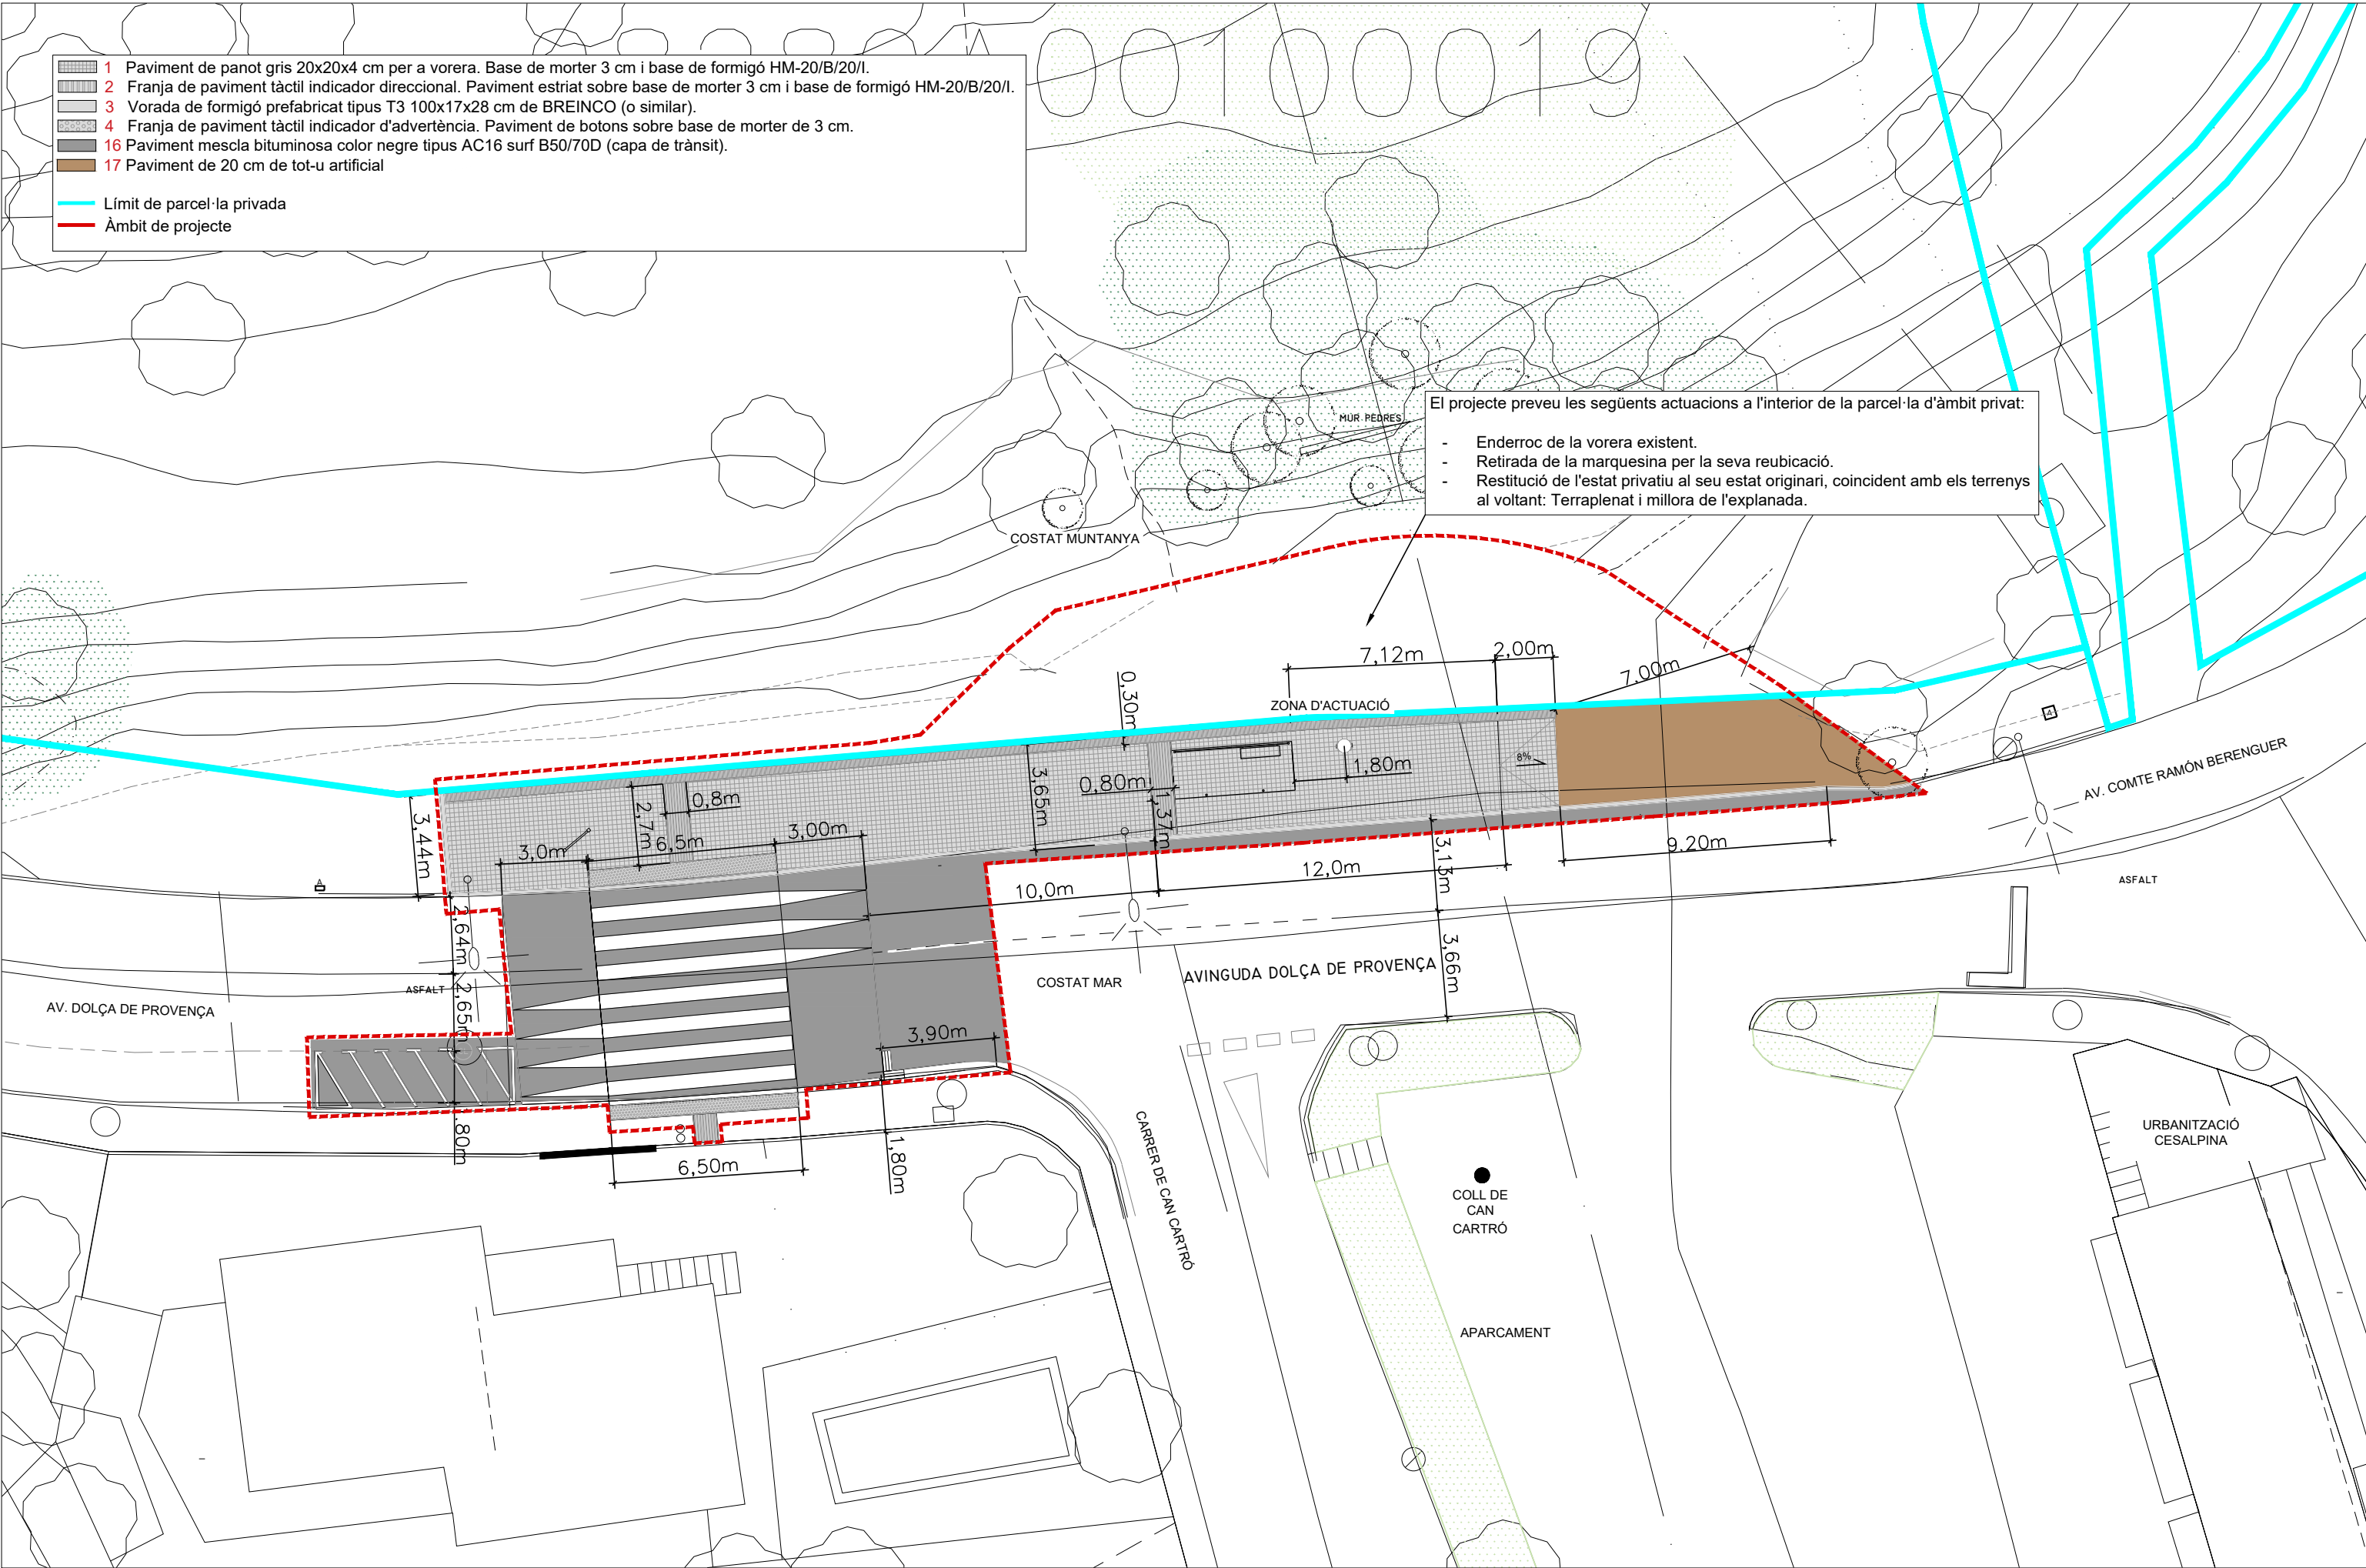


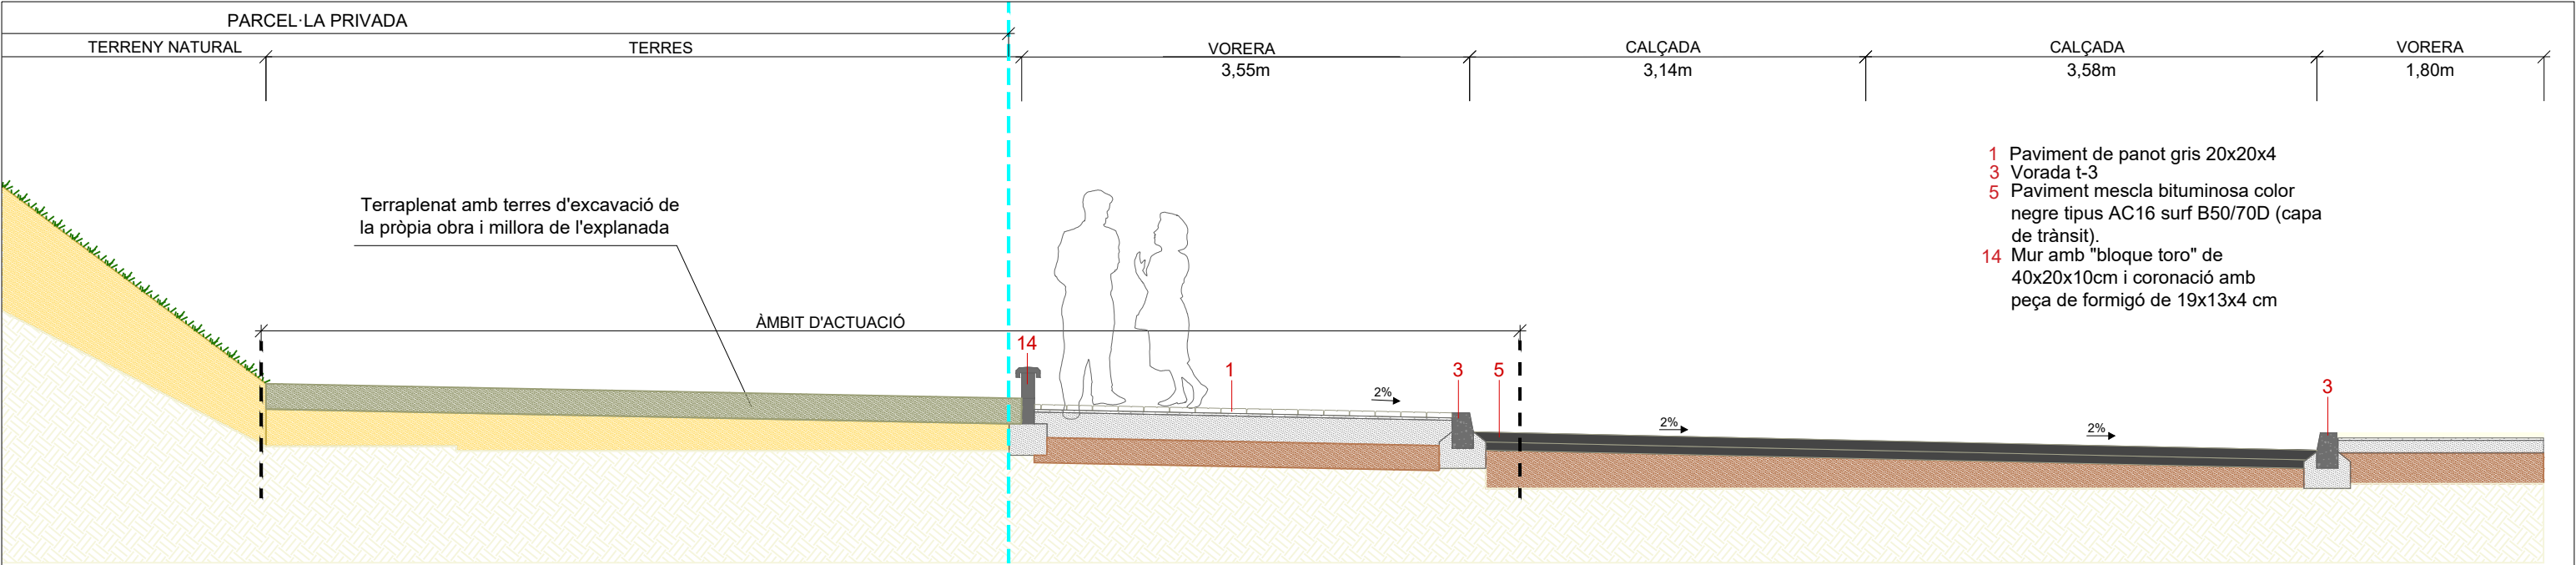


SECCIÓ A-A' PROPOSTA

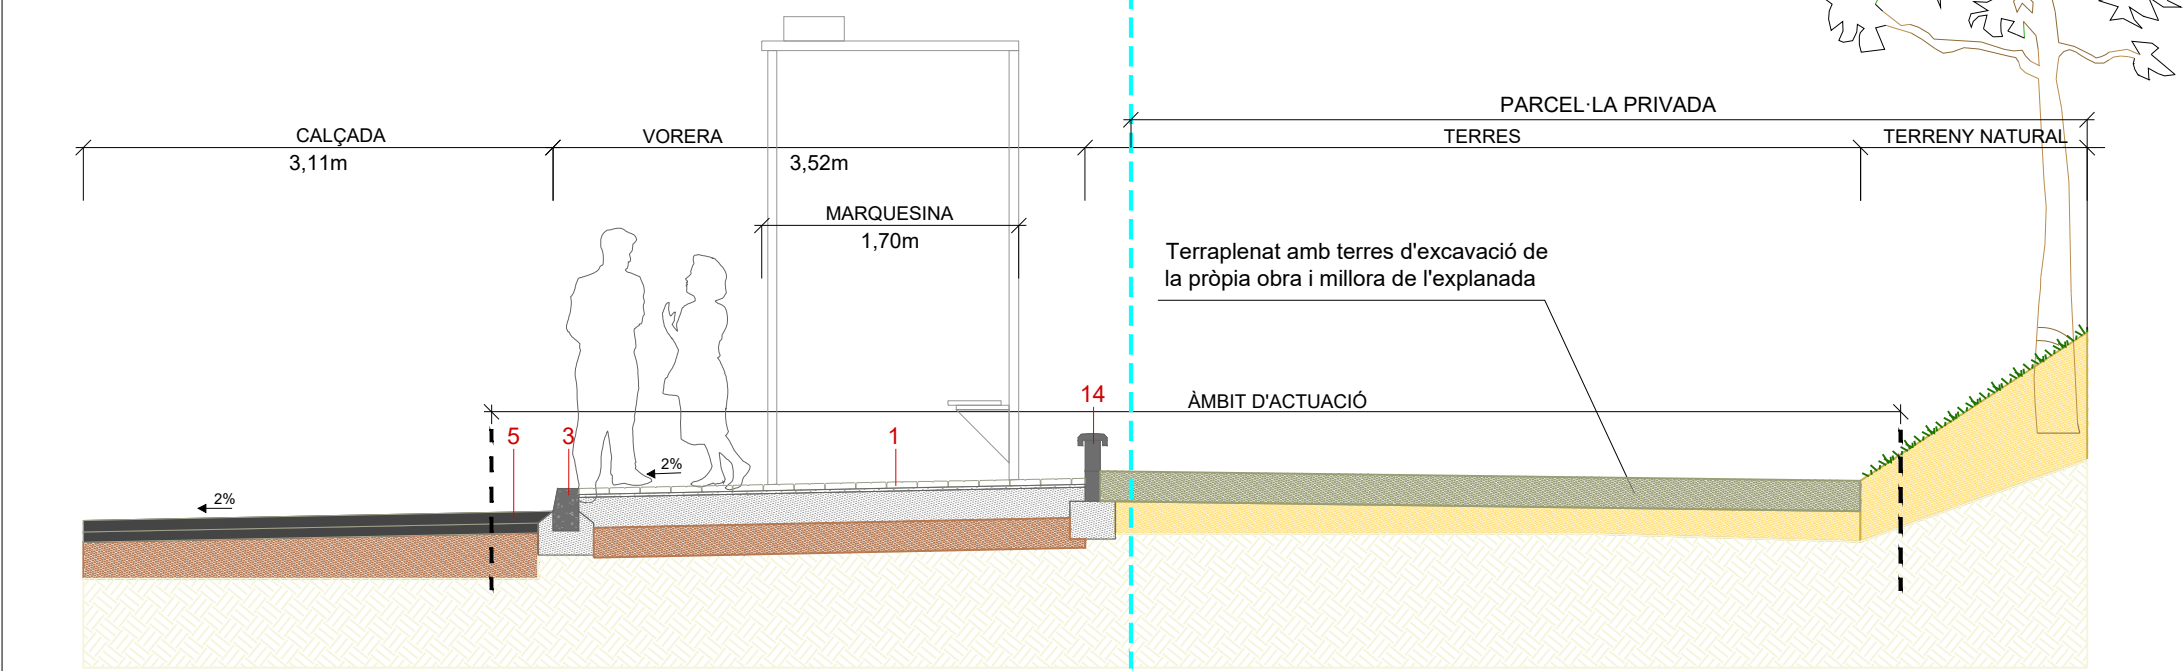


SECCIÓ B-B' PROPOSTA

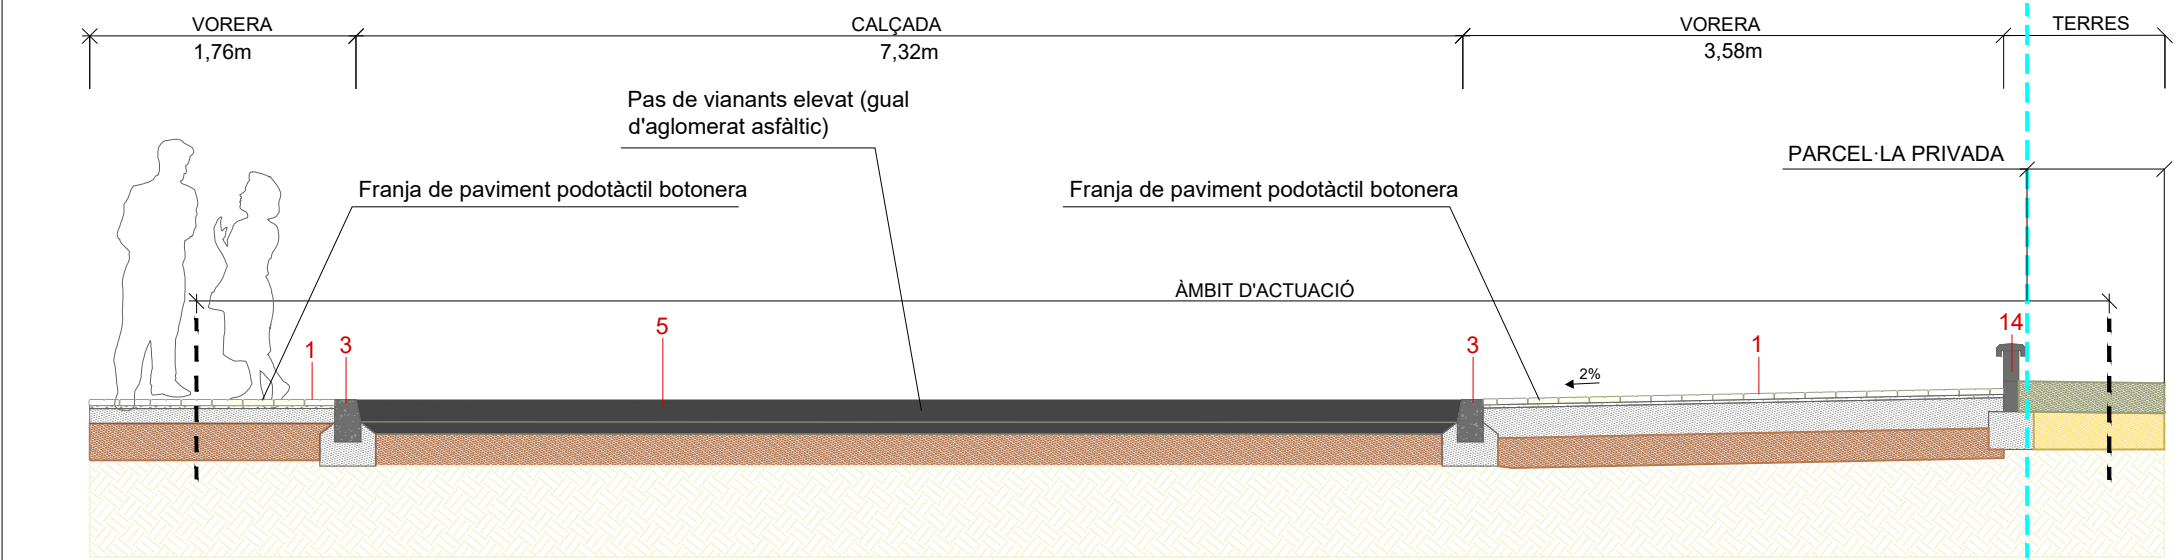

SECCIÓ C-C' PROPOSTA

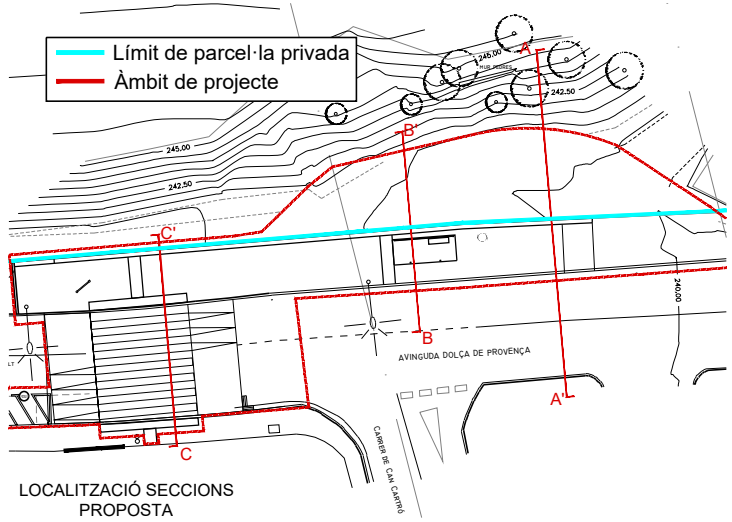



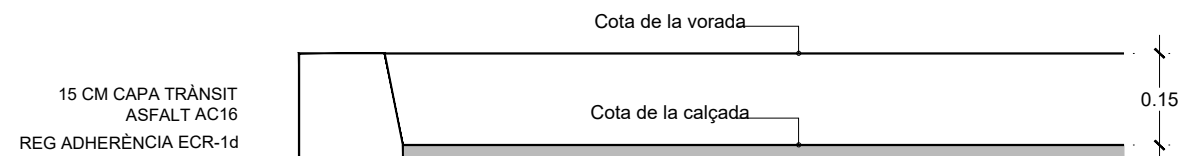

9 GUAL ELEVAT D'AGLOMERAT
S/E

Diagrama de detall d'un pilar de formigó amb dimensions i etiquetes:

- Peça de coronació:** La part superior del pilar.
- Bloc de formigó:** El cos principal del pilar.
- Cota Terreny:** La línia horitzontal que indica el nivell del terreny.
- Terreny actual:** La zona de terra immediatament sota del pilar.
- Cimentació de formigó:** La base del pilar que s'ancora a la fundació.

Dimensions (m):

- Alçada total: 0.34
- Alçada de la peça de coronació: 0.04
- Alçada del bloc de formigó: 0.30
- Alçada de la cimentació: 0.25
- Alçada de la zona de terra: 0.10
- Alçada de la zona de terra: 0.10
- Alçada de la zona de terra: 0.20
- Alçada de la zona de terra: 0.20
- Alçada de la zona de terra: 0.25
- Alçada de la zona de terra: 0.30
- Alçada de la zona de terra: 0.34


Dimensions (m):

- 0.04
- 0.34
- 0.30
- 0.10
- 0.10
- 0.20
- 0.20
- 0.25
- 0.30




14 Mur amb "bloque toro" de 40x20x10cm i coronació amb peça de formigó de 19x13x4 cm i tanca metàl·lica
ESCALA 1:10

Peça de formigó de 19x13x4 per a coronació de mur

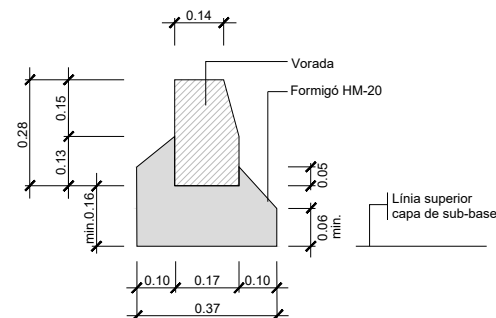

**3 Vorada prefabricada de formigó
100x14/17x28
Sense rigola
ESCALA 1:20**

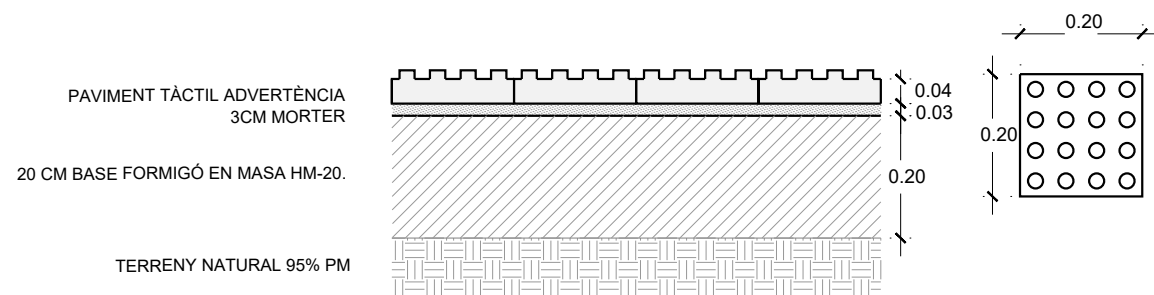

TOT-Ú ARTIFICIAL.

Cota tot-u artificial

Cota terreny

0.20

17 ACCÉS AL CAMÍ AMB PAVIMENT DE TOT-Ú ARTIFICIAL.
S/E

NOTA:
COTES INDICADES EN METRES


08289A00100019


NOVA SENYALITZACIÓ HORIZONTAL I VERTICAL

-  Senyal R-307 + Placa complementària indicant "Excepte bus"
-  Senyals P-13 per indicar la situació d'un pas de vianants
-  Aparcament de motos en bateria a 60° (5 places)
-  Pas de vianants en ressalt
-  Límit de parcel·la privada
-  Àmbit de projecte


Nota: La senyalització horitzontal serà de color blanc i es realitzarà amb pintura plàstica amb dos components i microesferes de vidre, ratllats per evitar lliscaments (realitzant un premarcatge previ).

Nota: Els suports seran d'acer galvanitzat rectangulars de 80x40x2mm. Les plaques seran també d'acer galvanitzat acabades amb làmina retroreflectora classe RA2 i 2 mm d'espessor.

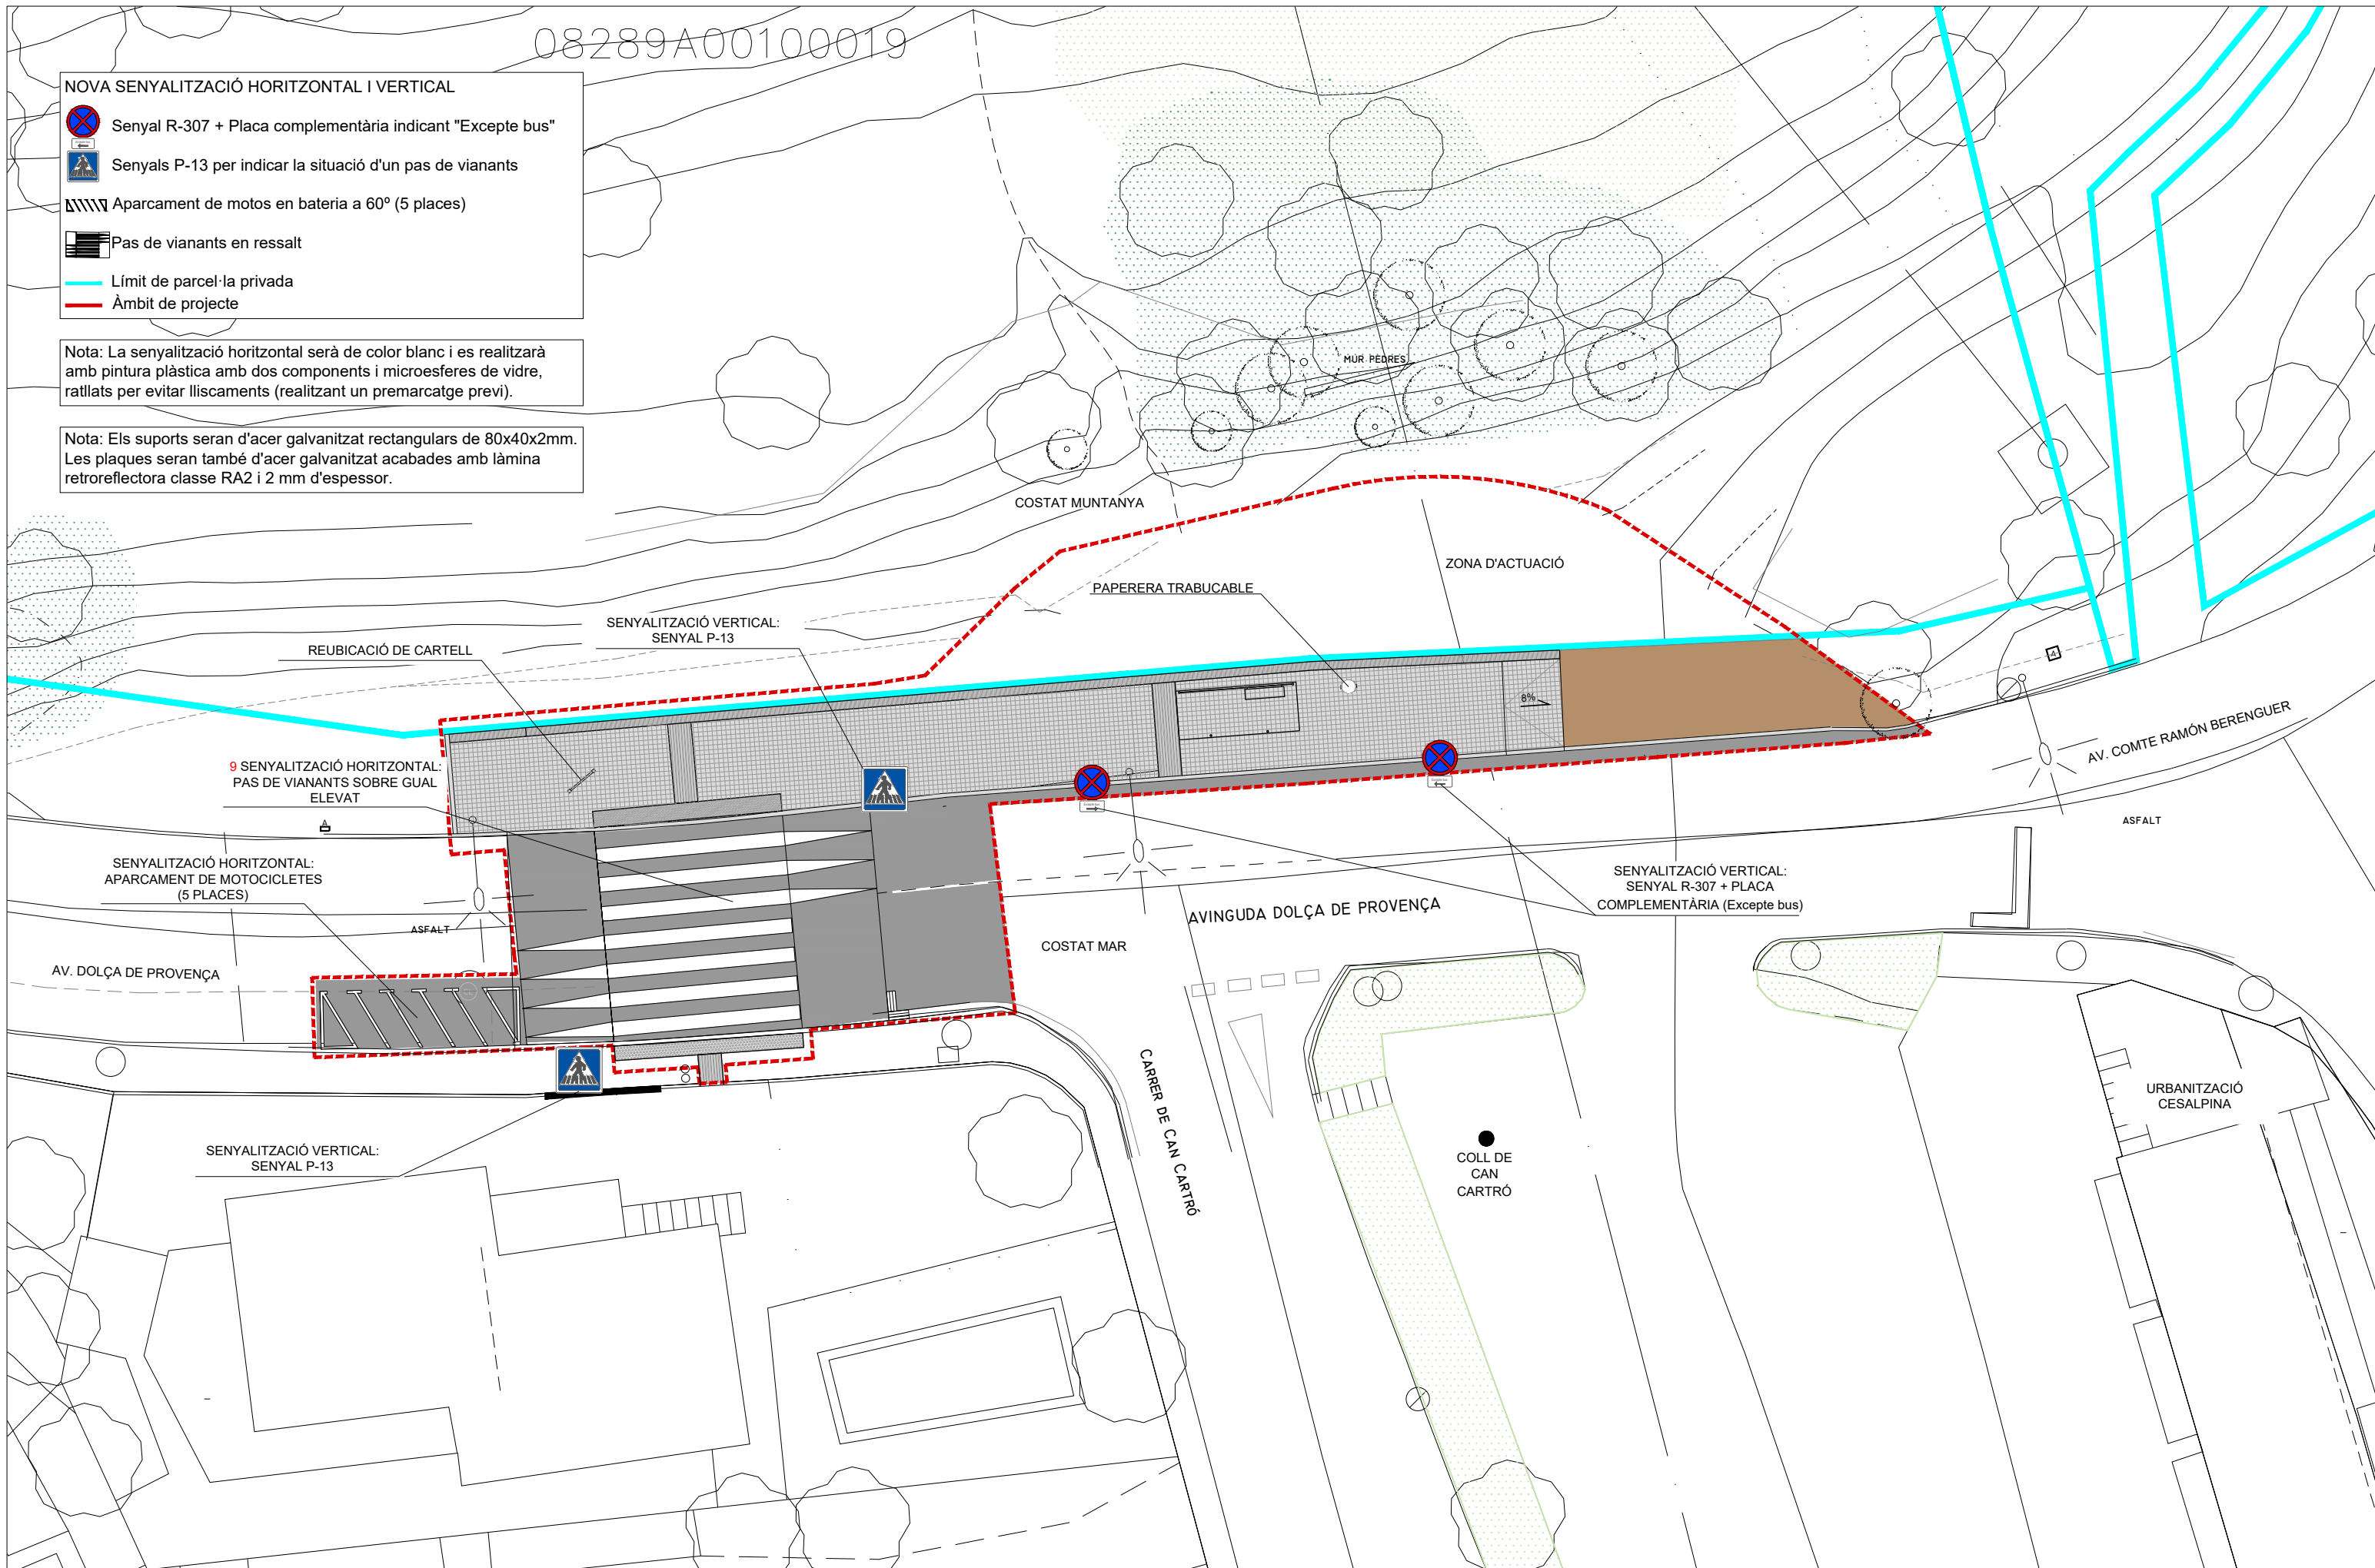


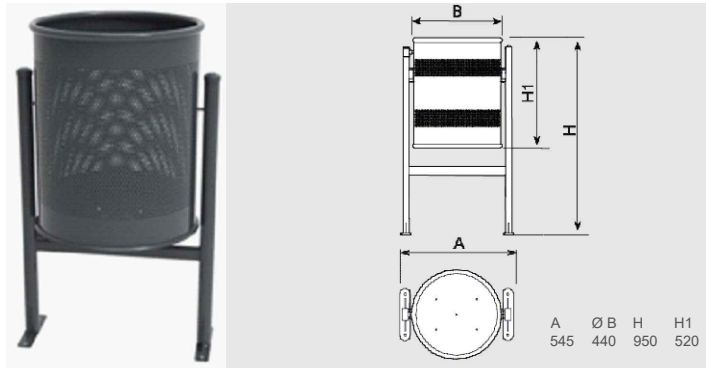


ESCALA A3: 1:50
ESCALA A1: 1:25

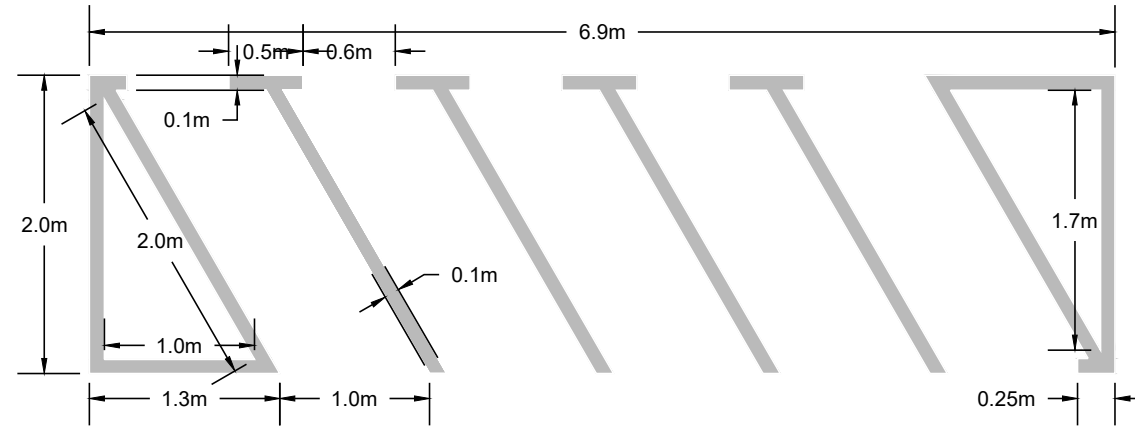

ESCALA A3: 1:50
ESCALA A1: 1:25


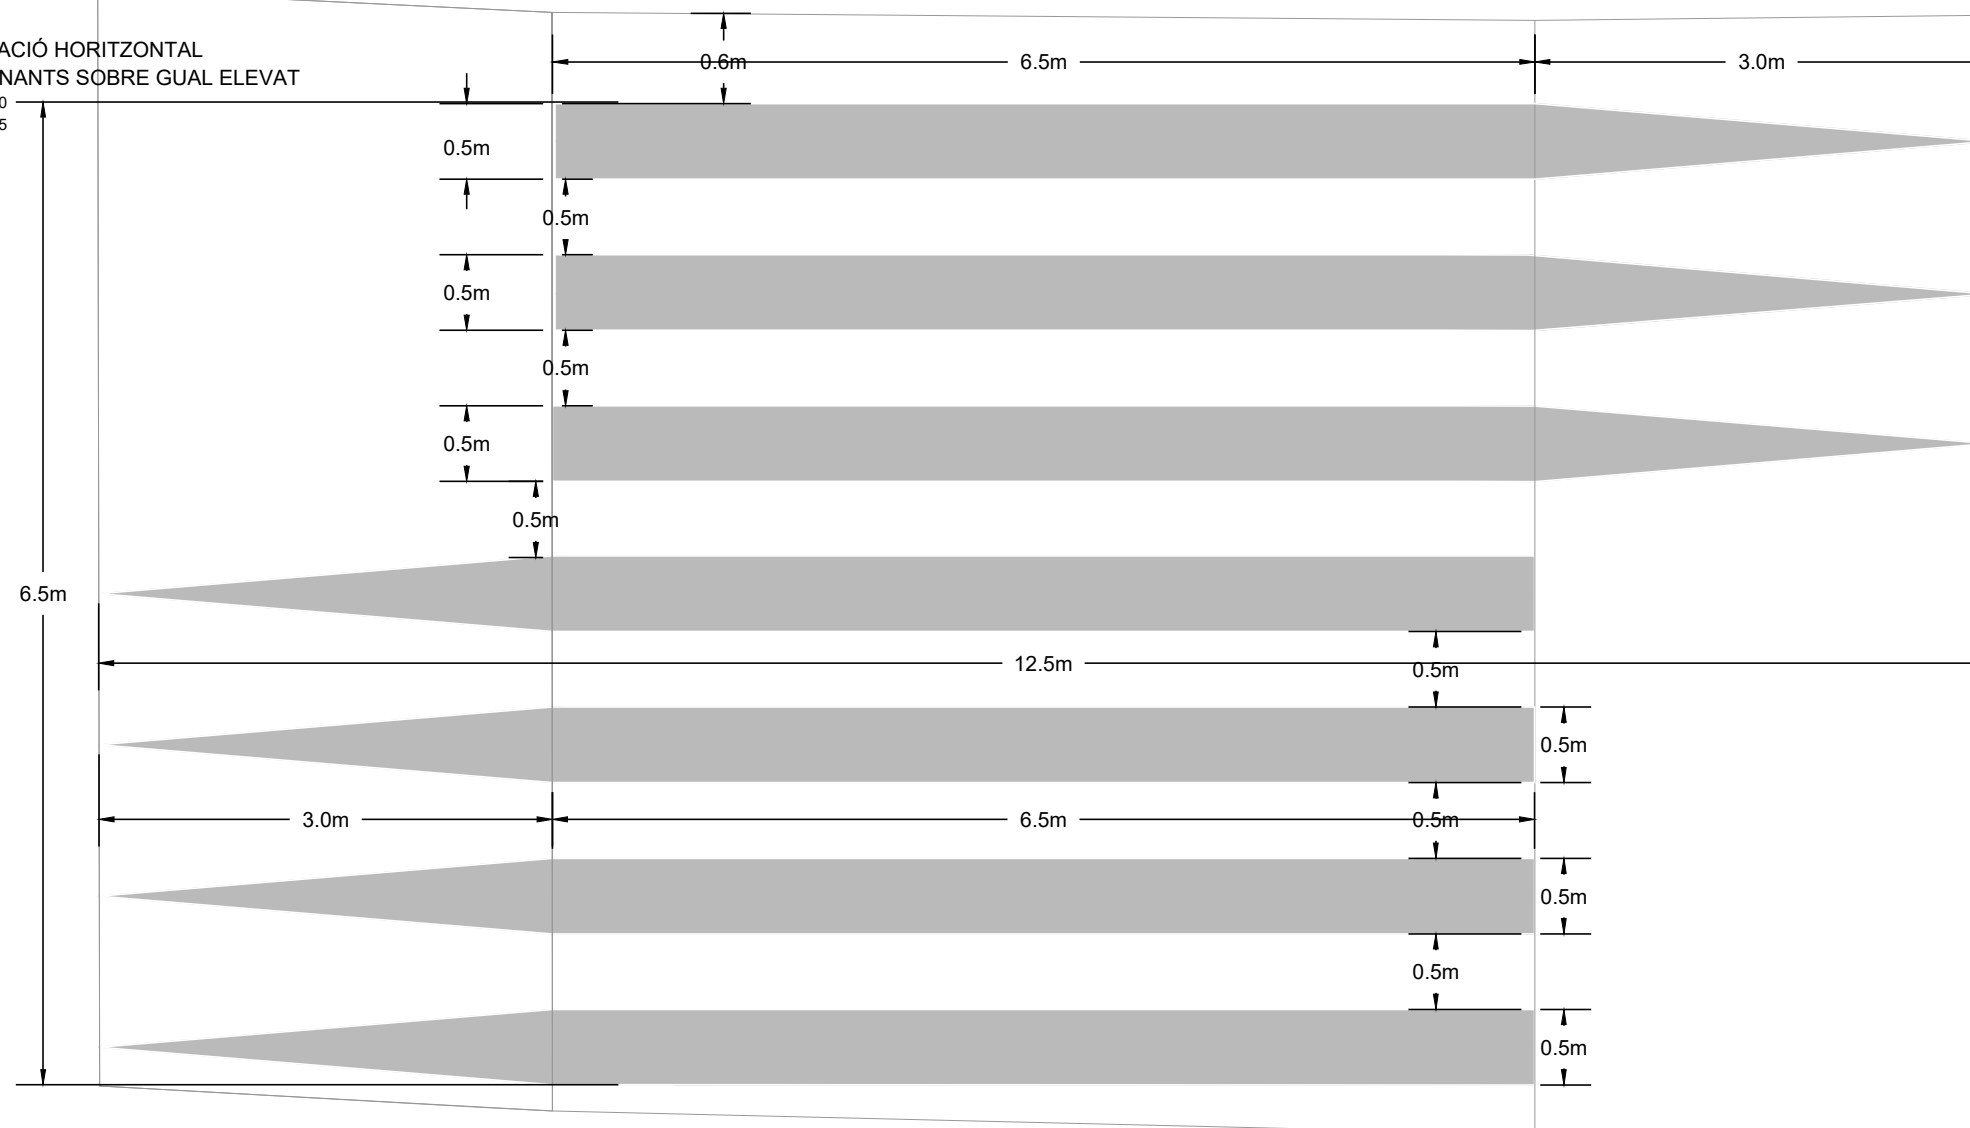


SENYALITZACIÓ VERTICAL
R-307 PARADA I ESTACIONAMENT PROHIBITS

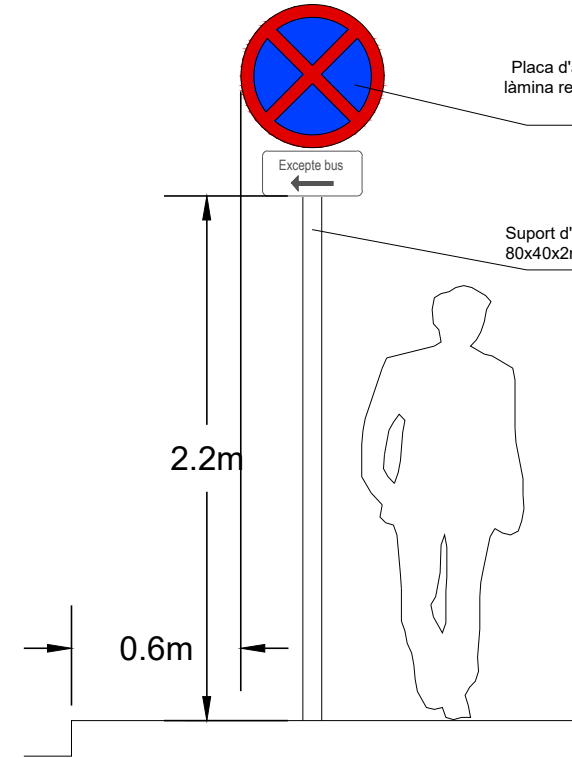


SENYALITZACIÓ VERTICAL


S-13 SITUACIÓ D'UN PAS PER A VIANANTS

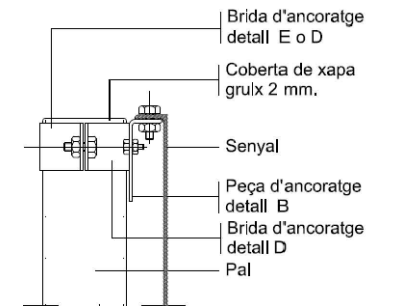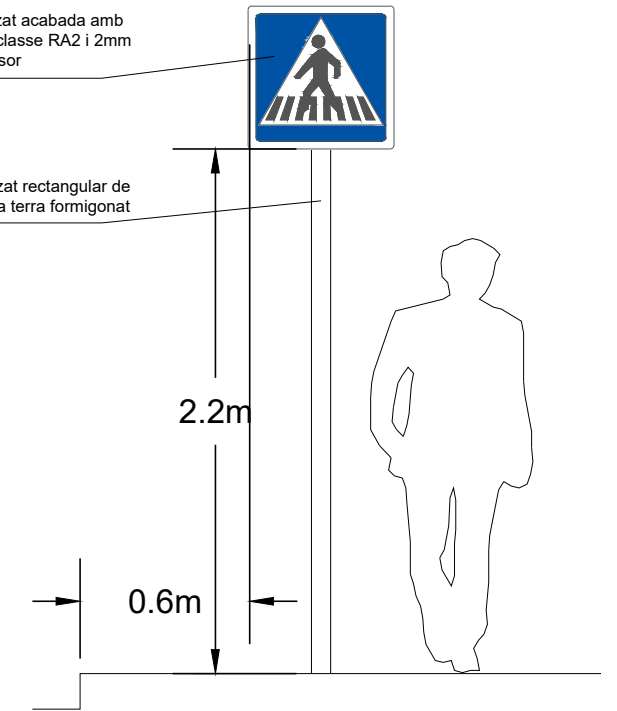

DETALL C
SUBJECCIÓ AMB BRIDA
ESQUEMA

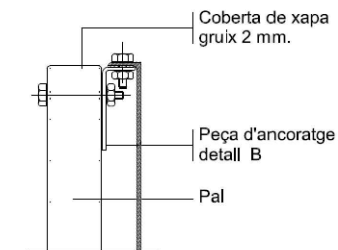

DETALL A
SUBJECCIÓ AMB CLAU
ESQUEMA

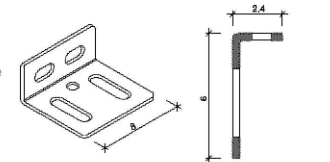


Fabricat en planxa de fosa
de 2 mm. d'espessor

DETALL B


S/E (cotes en cm)

NOTA: LES PLAQUES DELS SENYALS COMPLIRAN AMB LA NORMATIVA VIGENT

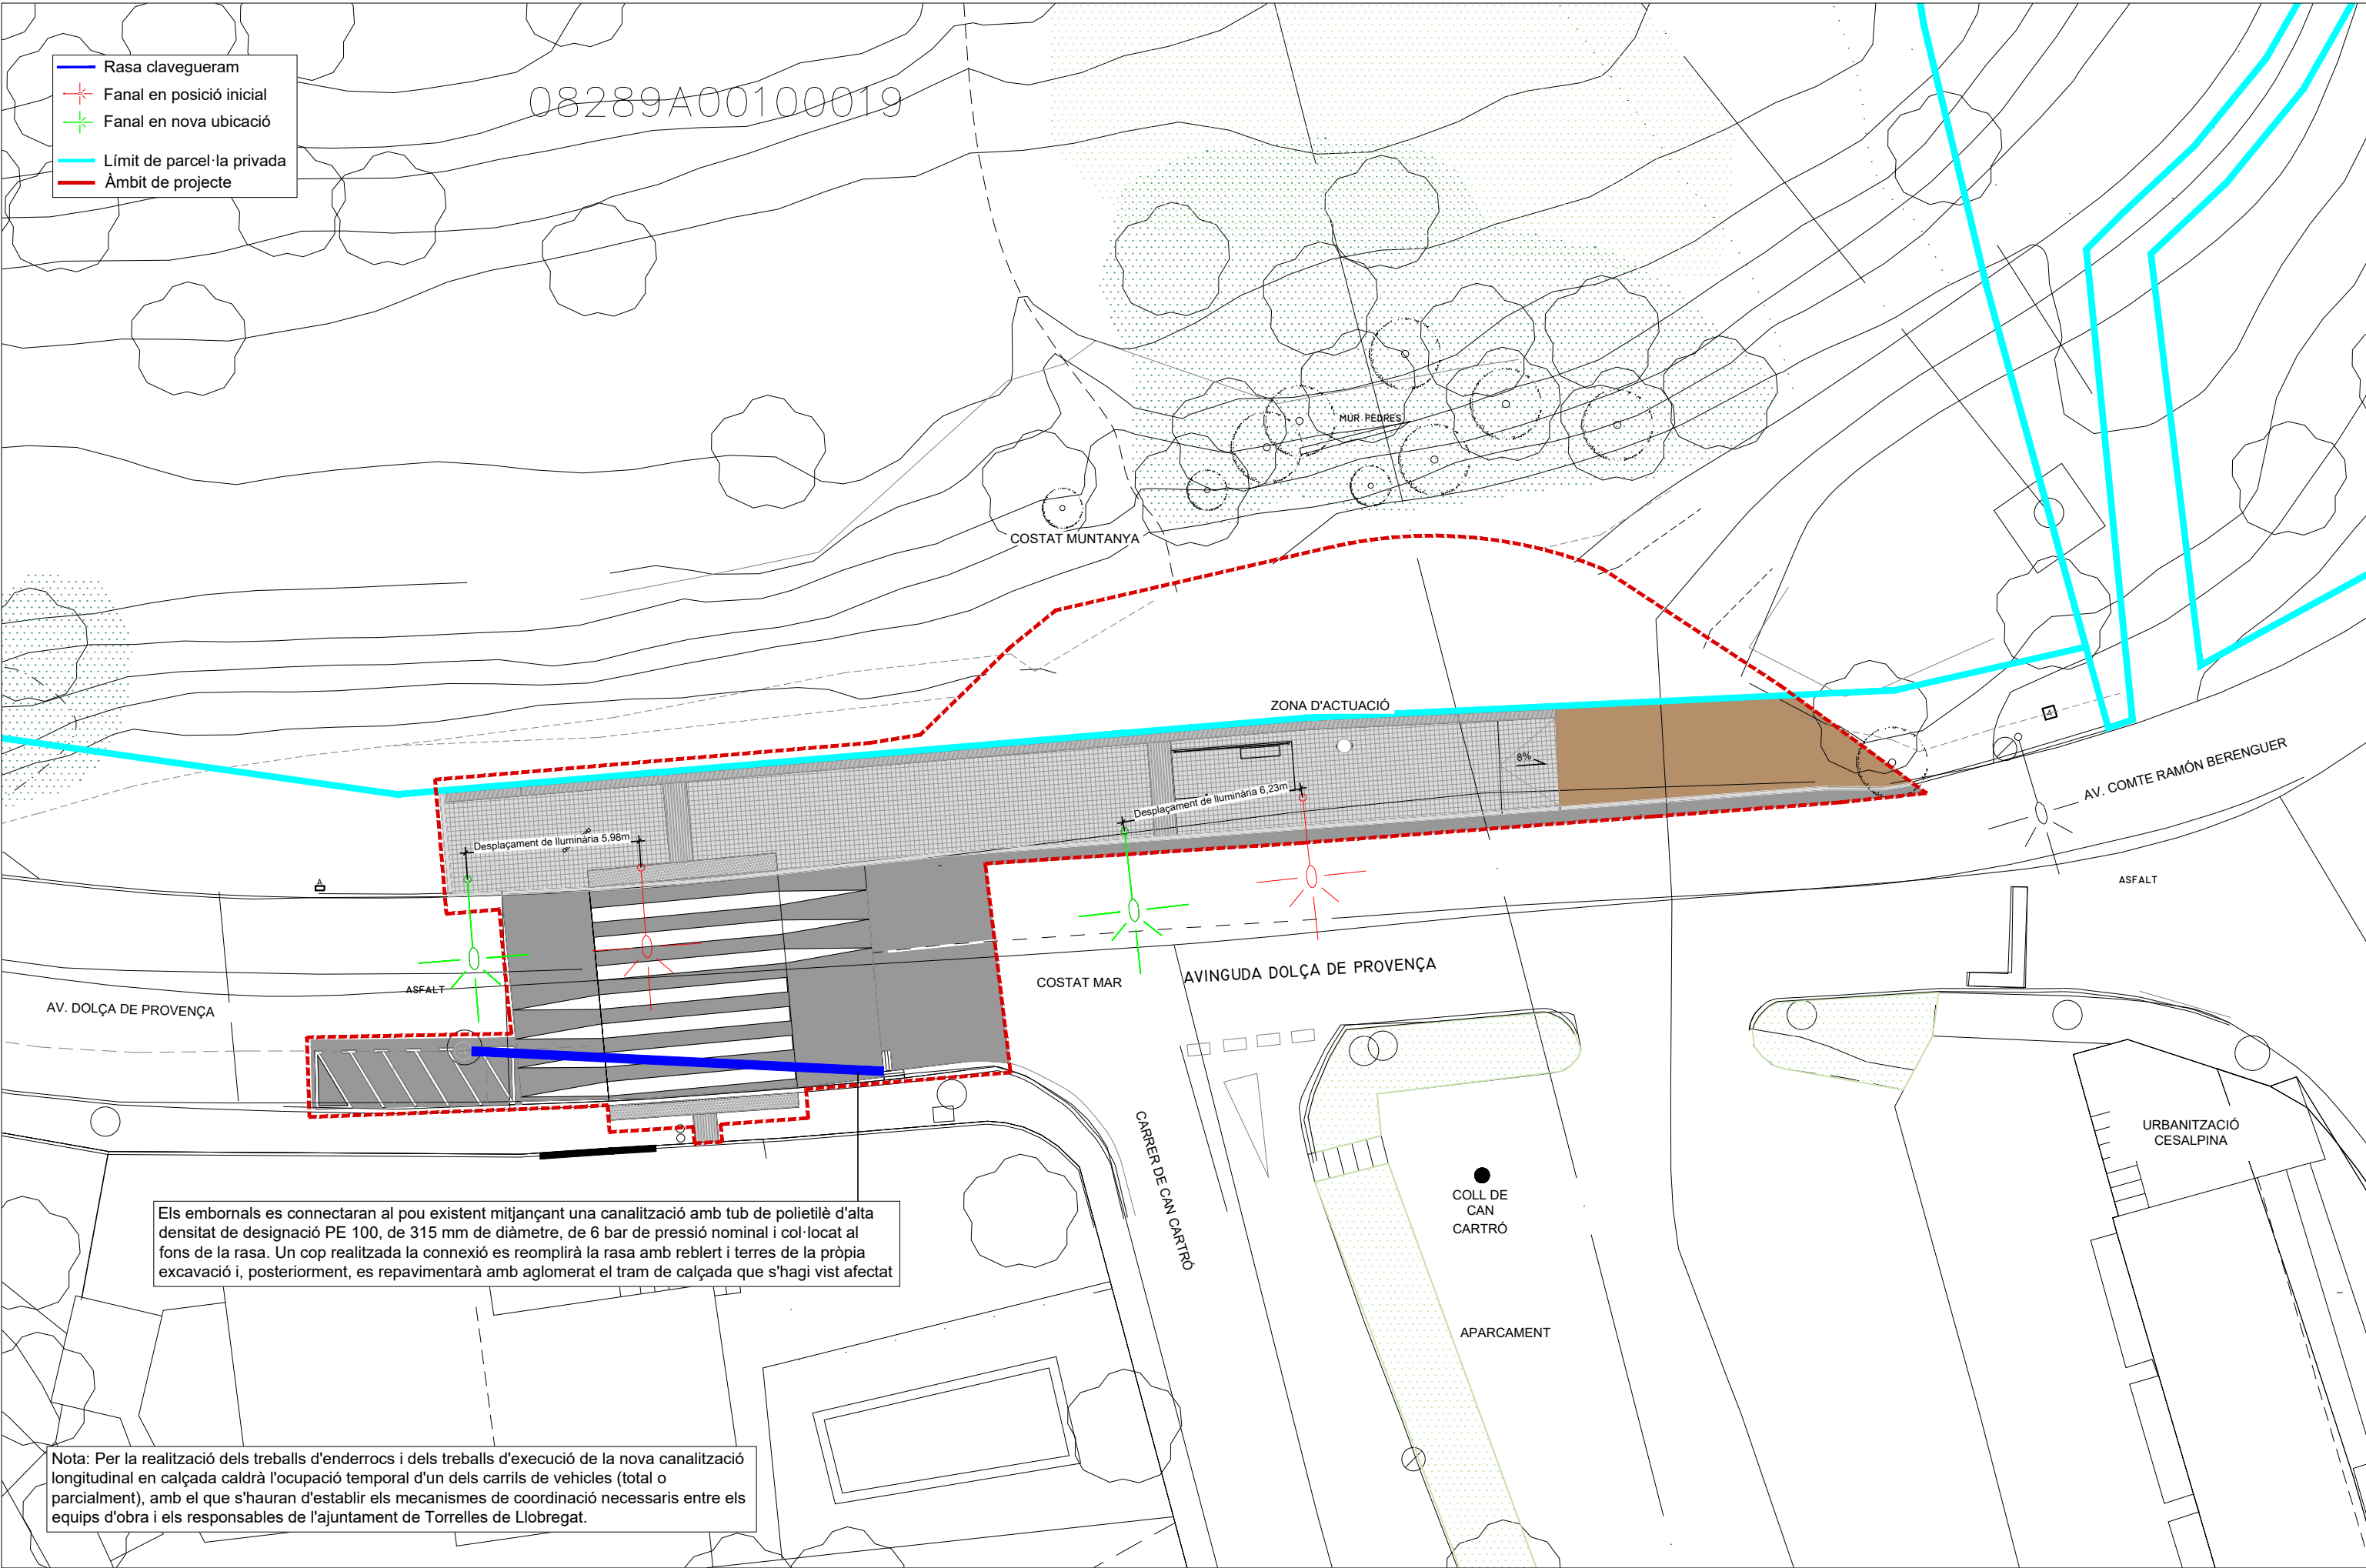


BARCELONA 1

SECCIÓ


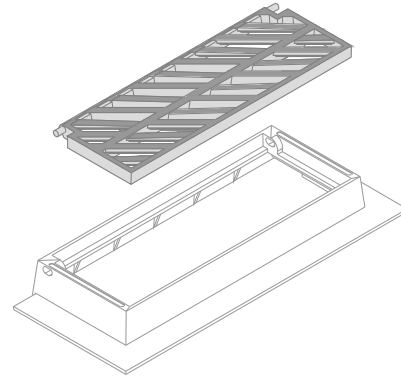


PLANTA

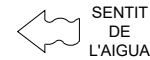

- Classe C-250.
- L'angle d'obertura de la reixa, serà superior 90° inclòs contra vorades.
- Reversible segons el sentit de les aigües.

- Generalitzada a calçada de carrer (en rigola)

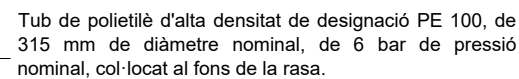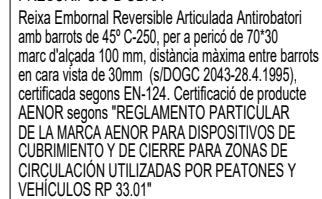

1 Nota: Replè de les rases amb material purgat sense pedres superiors a 8 cm, compactat al 95% p.m.

COTES EN m


Diagram illustrating the cross-section of a fire-resistant cable tray assembly, showing the cable tray, support structure, and fire protection layers.

Key components and dimensions:


- Cable Tray:** Cable de coure de designació UNE RZ1-K (AS) 0.6/1 KV de 35 mm² de secció i baixa emissivitat de fums.
- Support Structure:** Formigó HM-20 (Concrete).
- Fire Protection Layers:**
 - Xarxa general de terra, de coure de 35 mm² (General earth mesh, copper).
 - Tub corrugat de P.E. Ø 90 exterior (Corrugated PE tube, Ø 90 exterior).
 - Placa d'acer galvanitzat de 3mm de gruix mínim. (Superfície de contacte mínim 0,25 m²) (Galvanized steel plate, 3mm minimum thickness. (Minimum contact surface 0.25 m²)).
- Dimensions:**
 - Overall width: 0.60
 - Base width: 0.123
 - Base height: 0.20
 - Other dimensions: D, C, B, AxA.
- Other Labels:**
 - Linia de vorada (Front edge line).
 - Espàrrecs d'àncoratge (Anchoring bolts).
 - Paviment d'acabat (Finished pavement).


CARACTERÍSTIQUES				
ALÇADA BÀCUL O COLUMNA	3m-4m-5m	6m-7m-8m	9m-10m-11m	12m
DIMENSIO A	0,60x0,60	0,80x0,80	0,80x0,80	1,00x1,00
DIMENSIO B	0,60	0,80	1,00	1,30
DIMENSIO C	0,20	0,20	0,20	0,20
ESPÀRRECS D'ÀNCORATGE	Diàmetre i llargària segons detalls columnes ò bàculs			
DIST. "D" MÍNIMA	0,60	0,60	0,60	0,80


3 E: VARIES

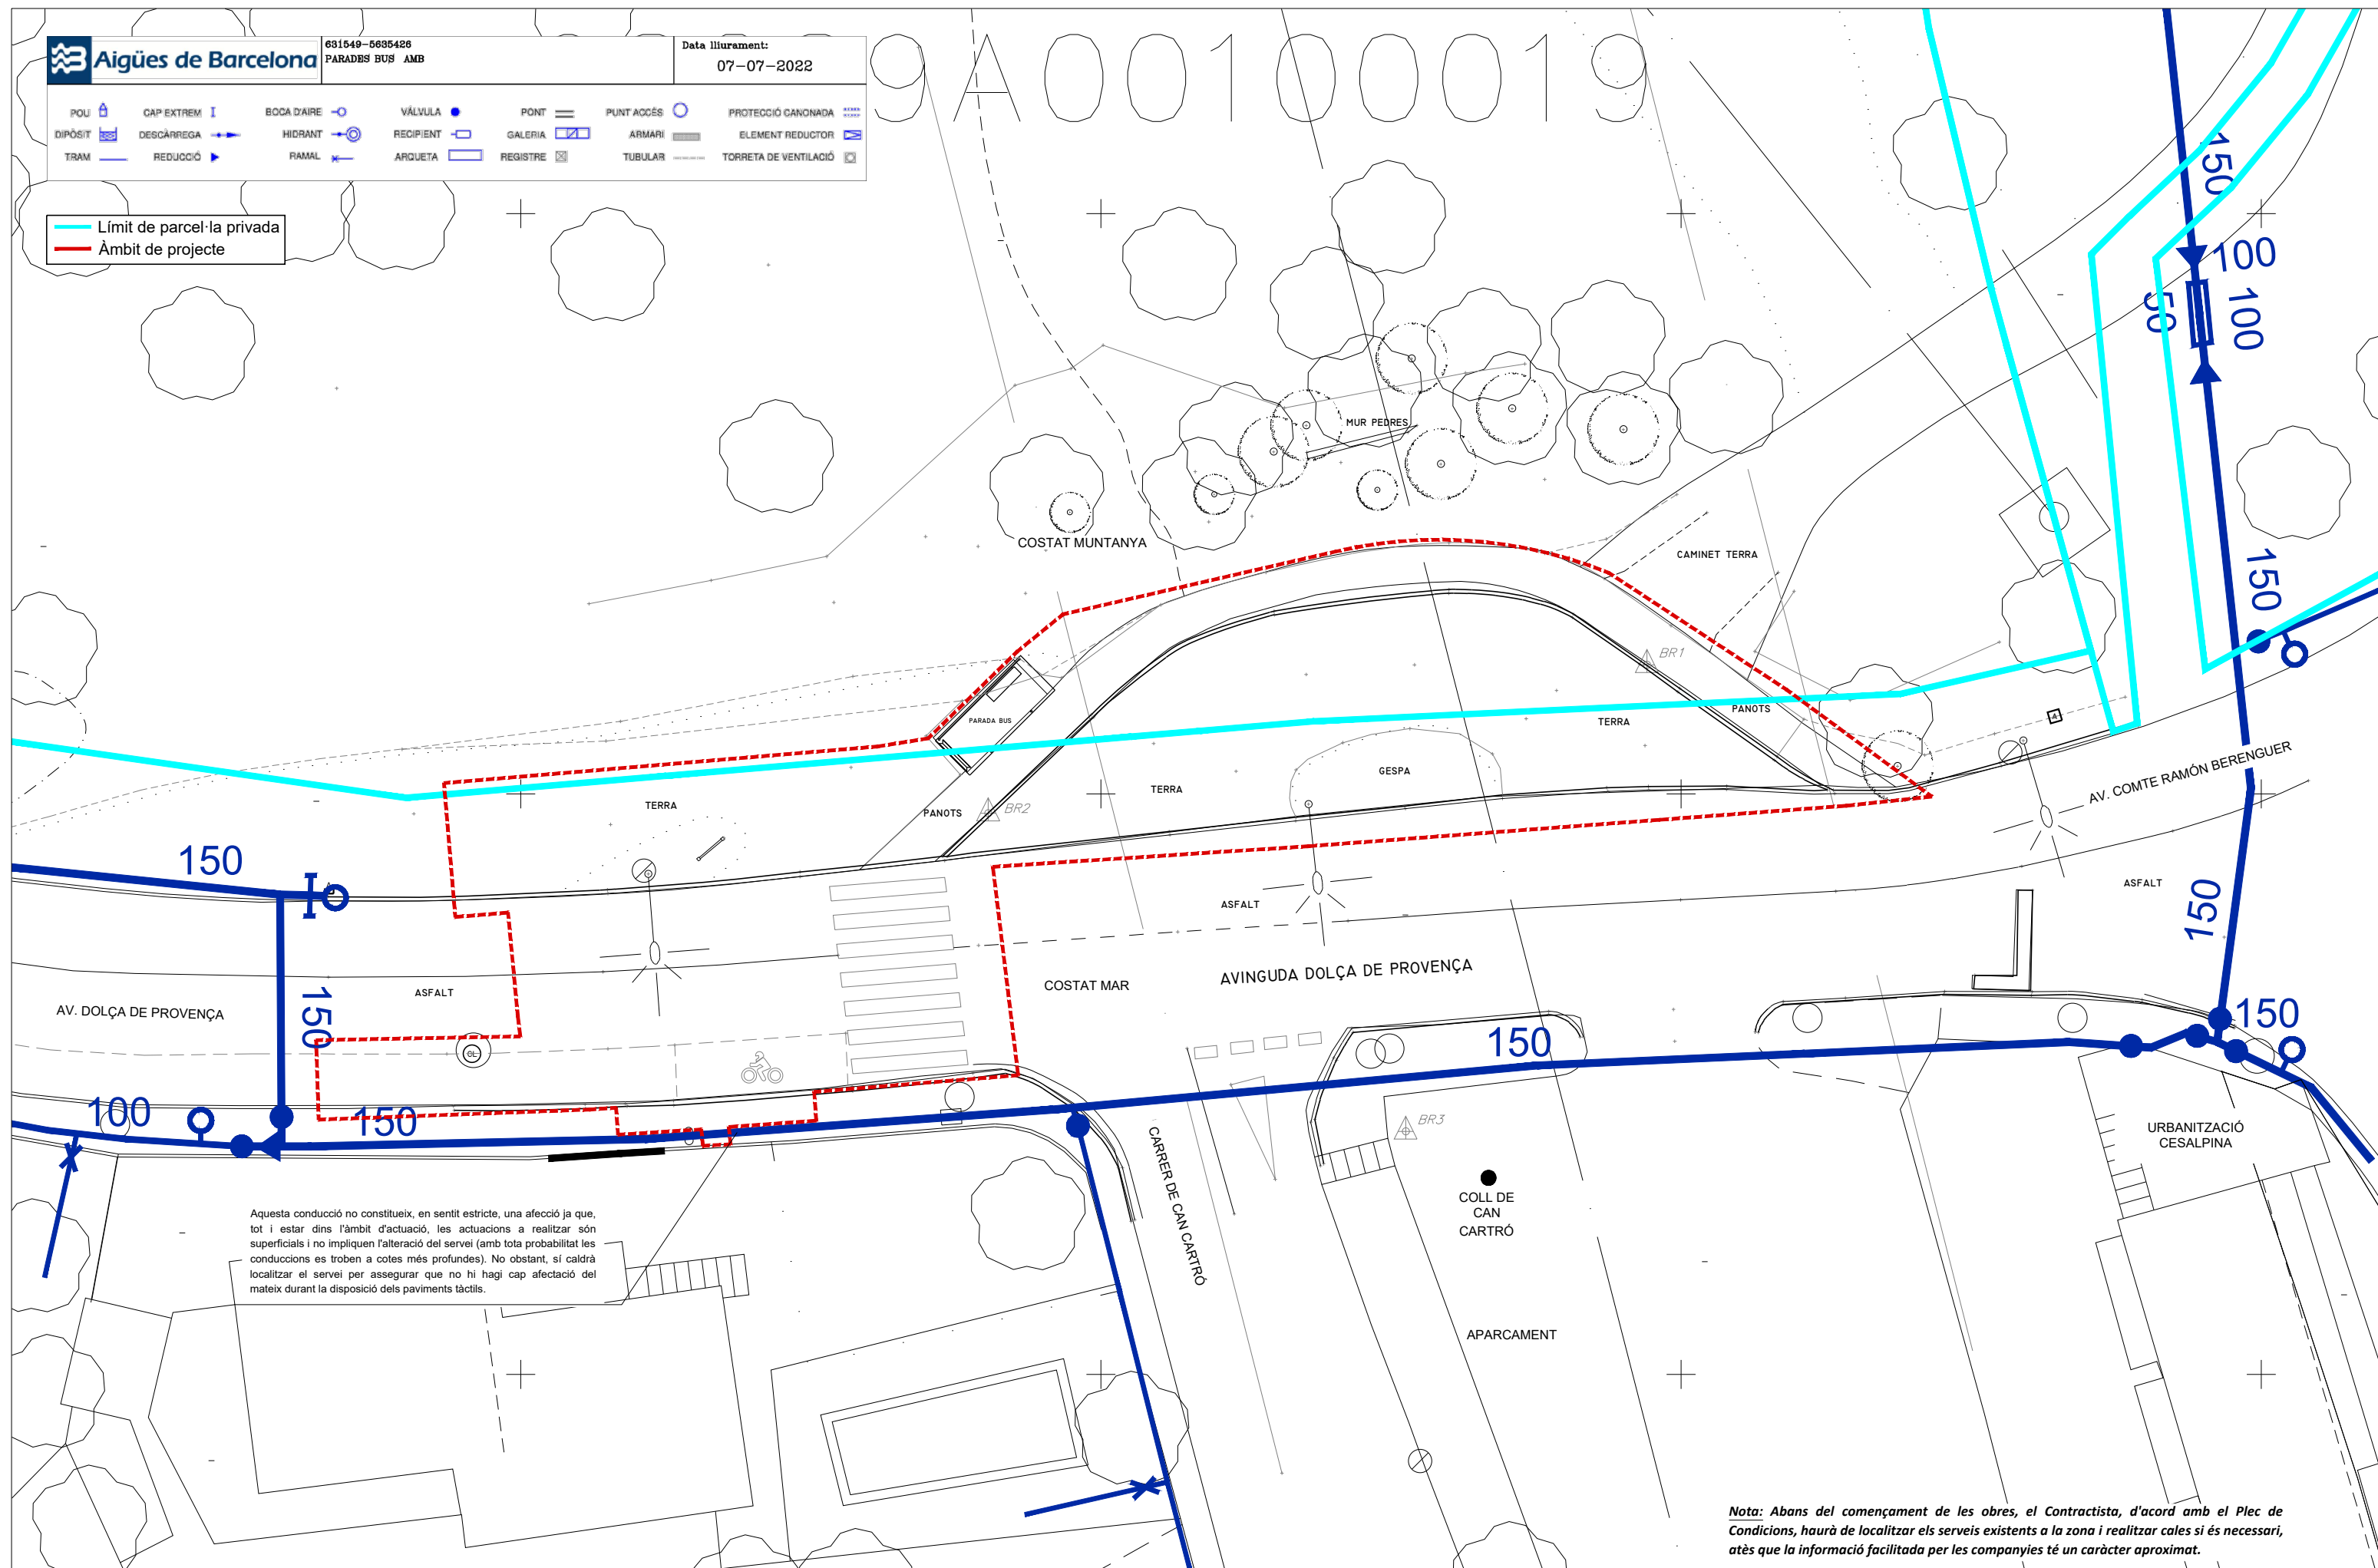

***Nota:** Abans del començament de les obres, el Contractista, d'acord amb el Plec de Condicions, haurà de localitzar els serveis existents a la zona i realitzar cales si és necessari, atès que la informació facilitada per les companyies té un caràcter aproximat.*

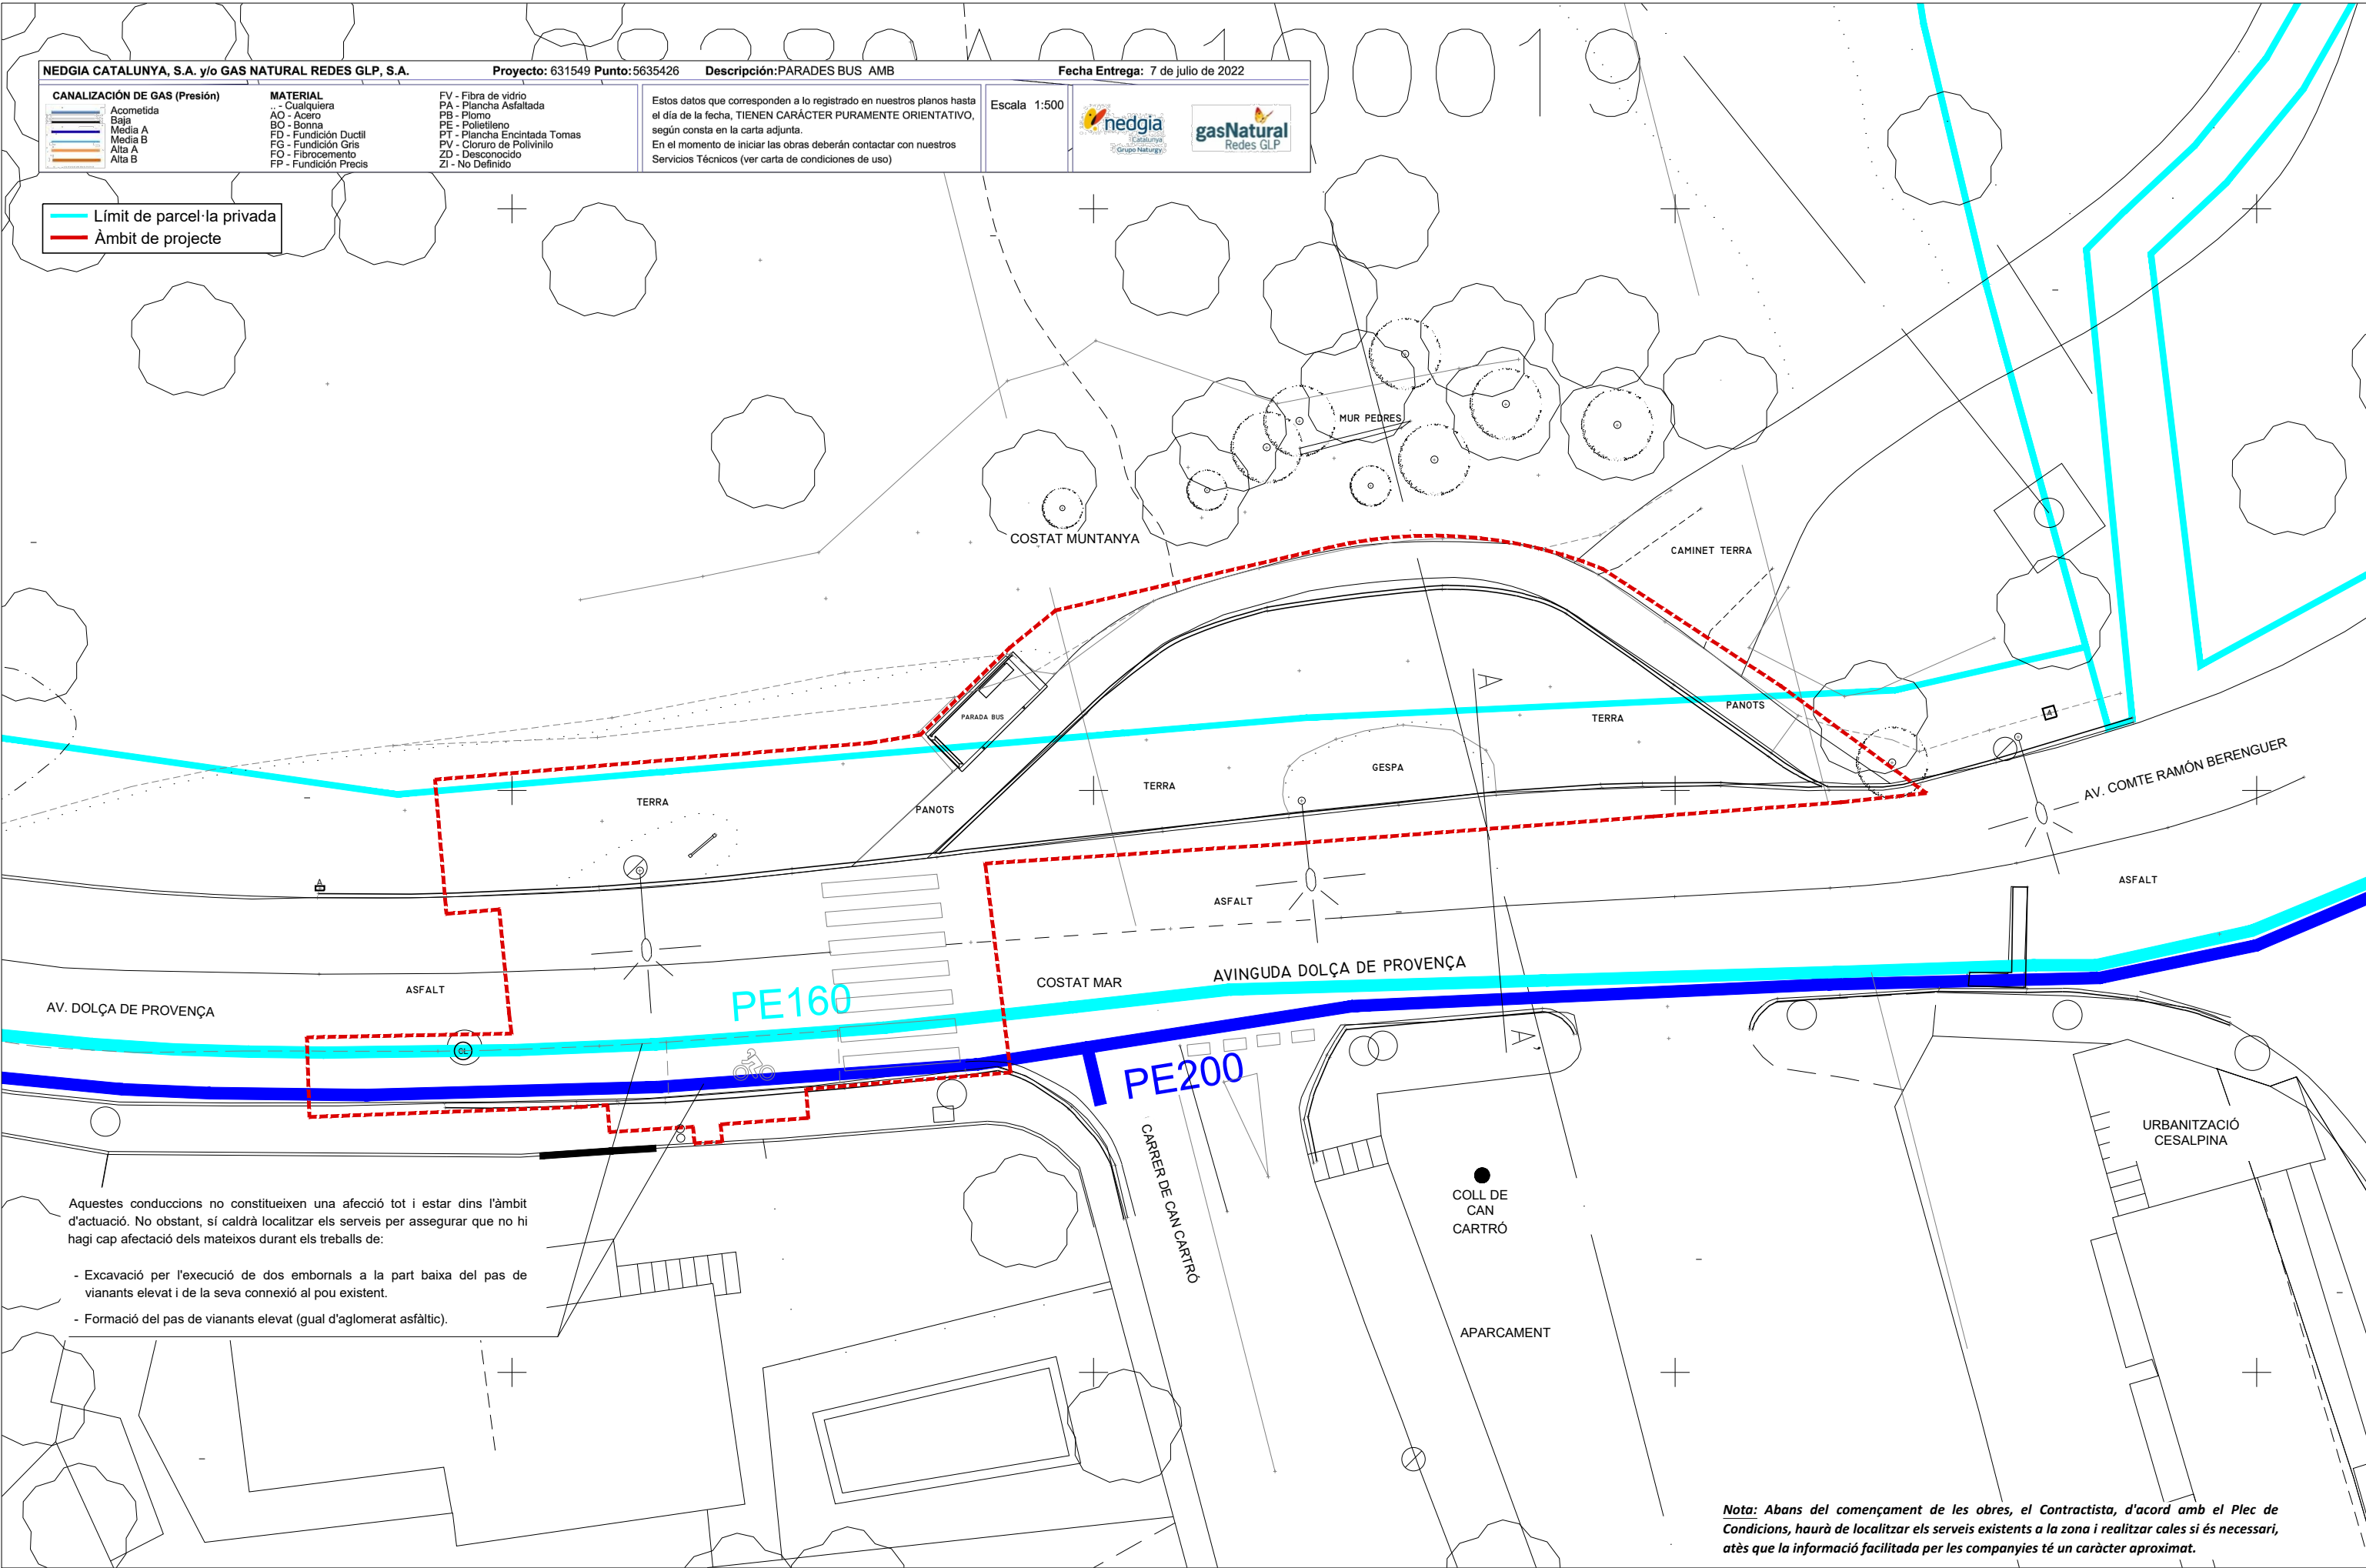

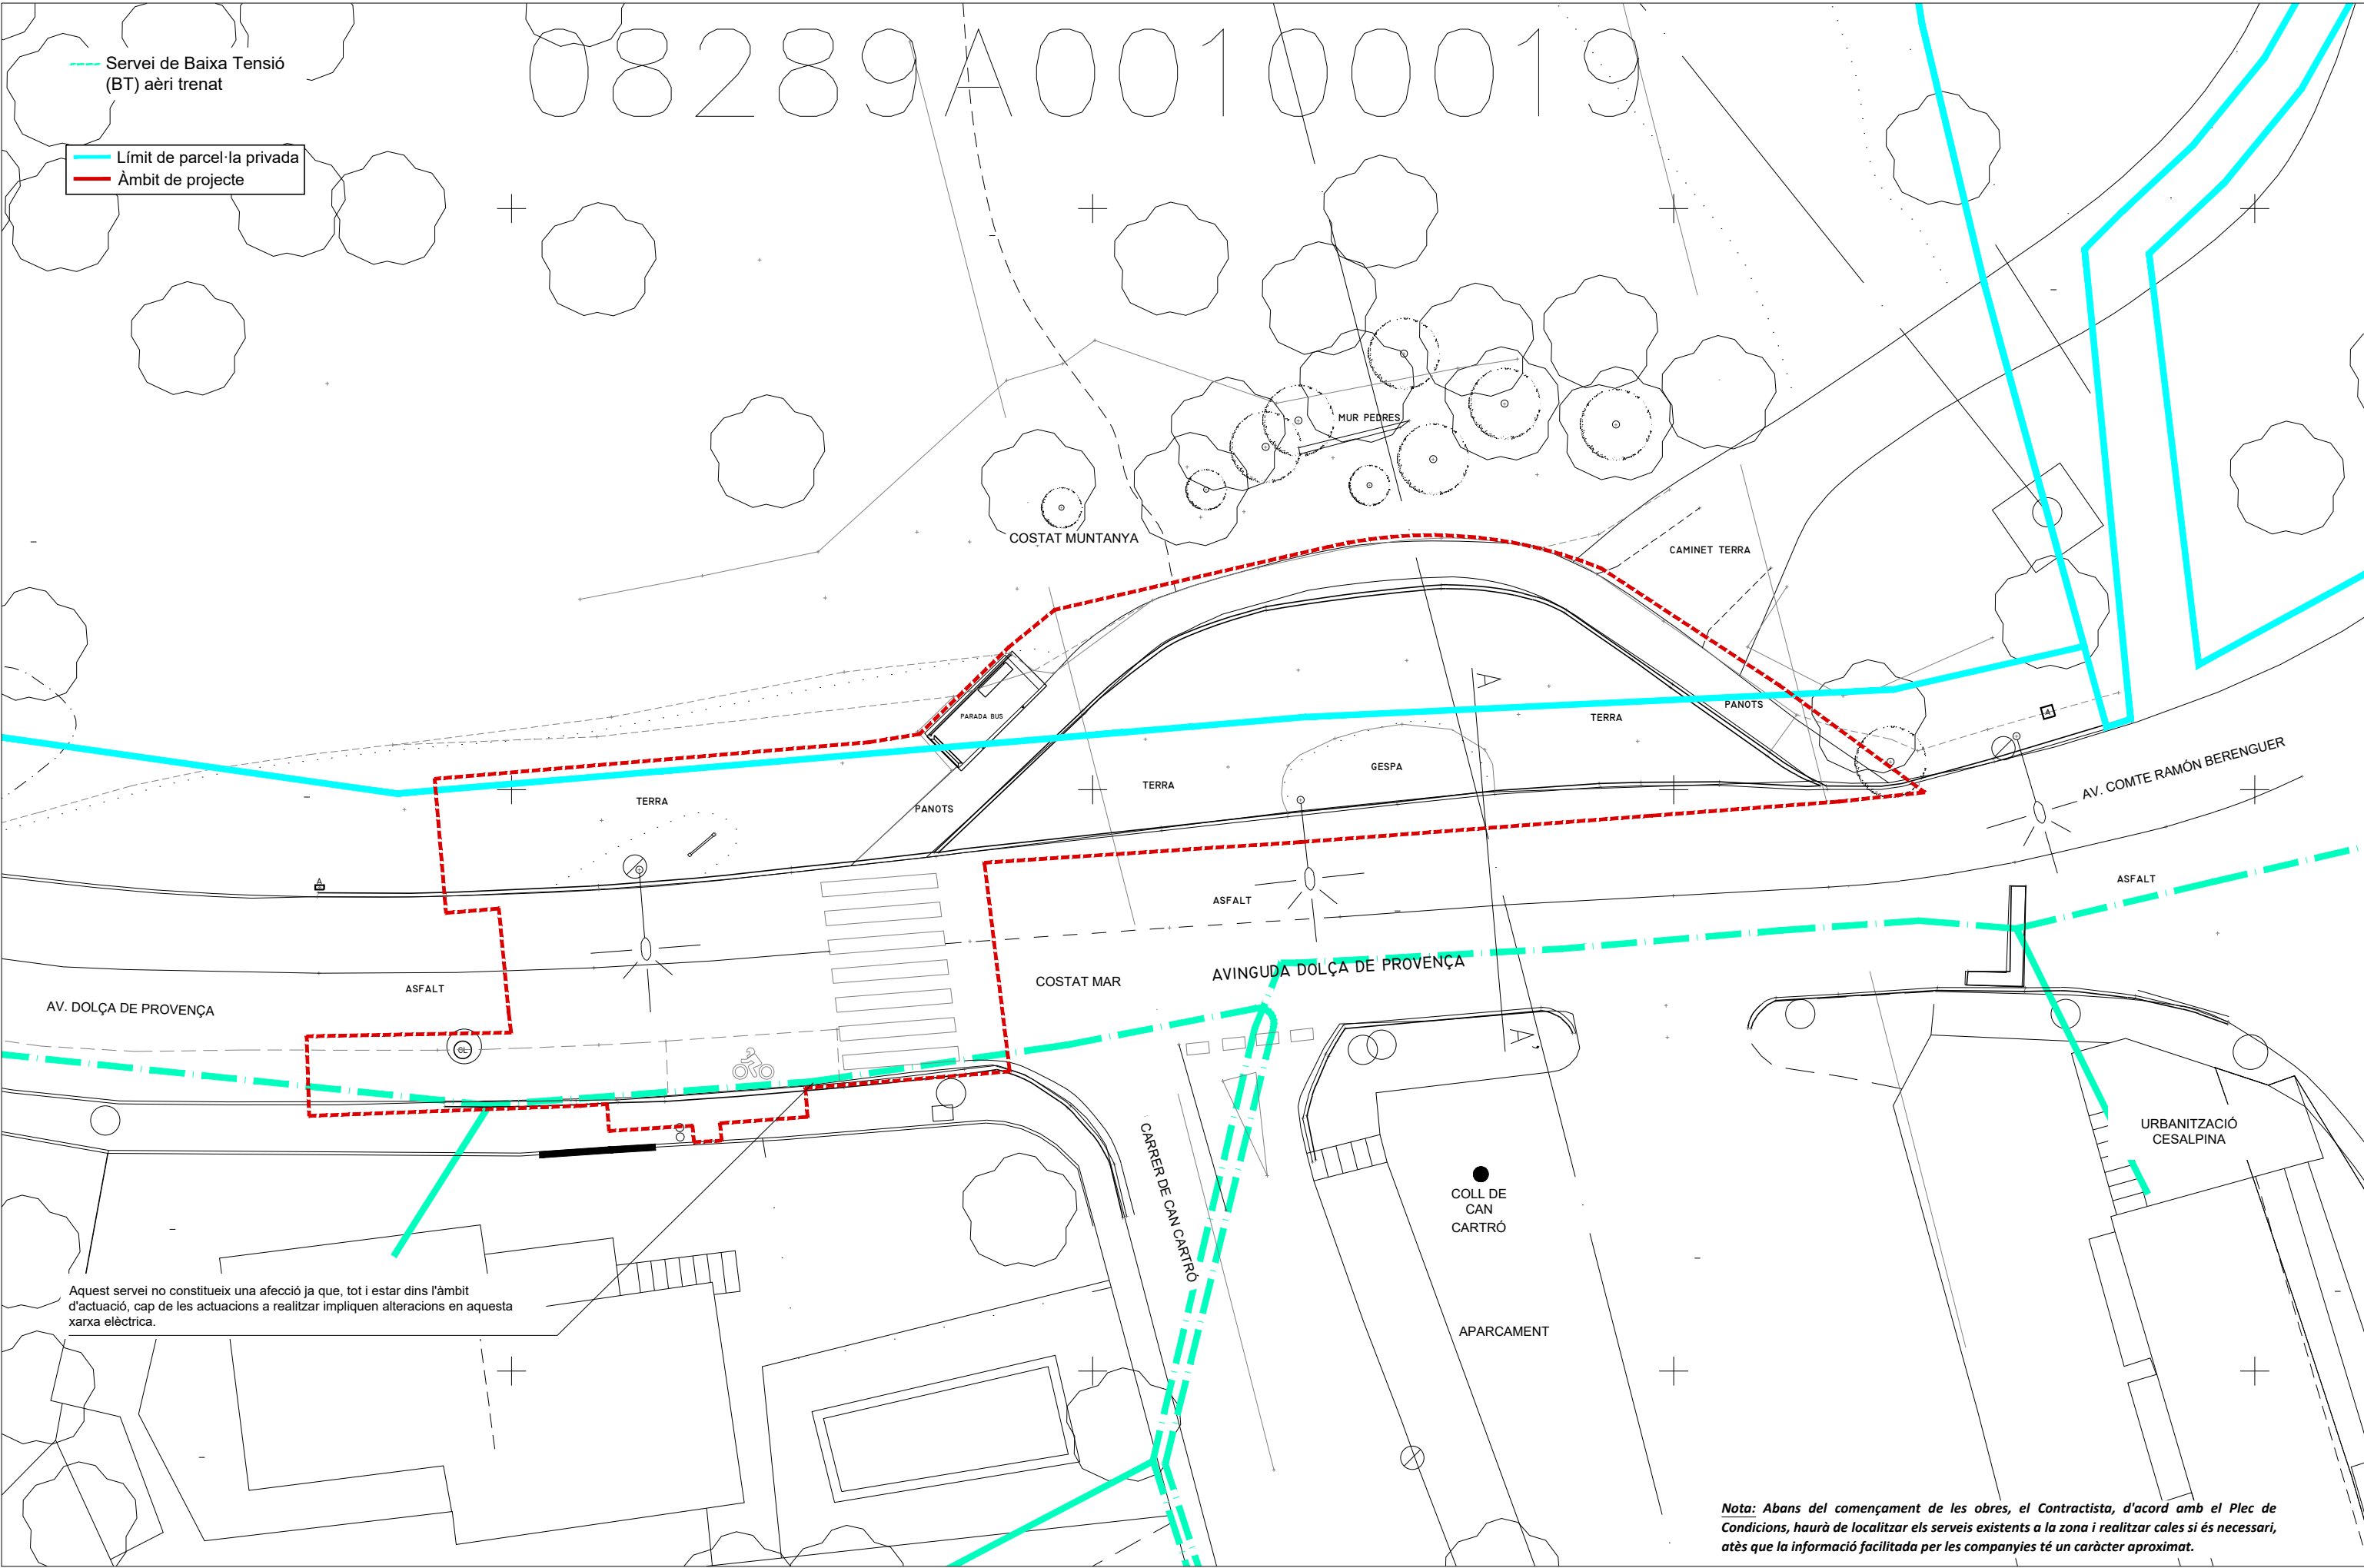

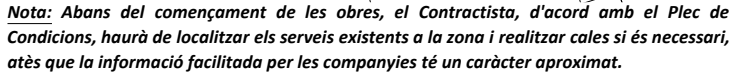

FASE 1


En execució

Executat

Circulació provisional

Límit de parcel·la privada

Àmbit de projecte

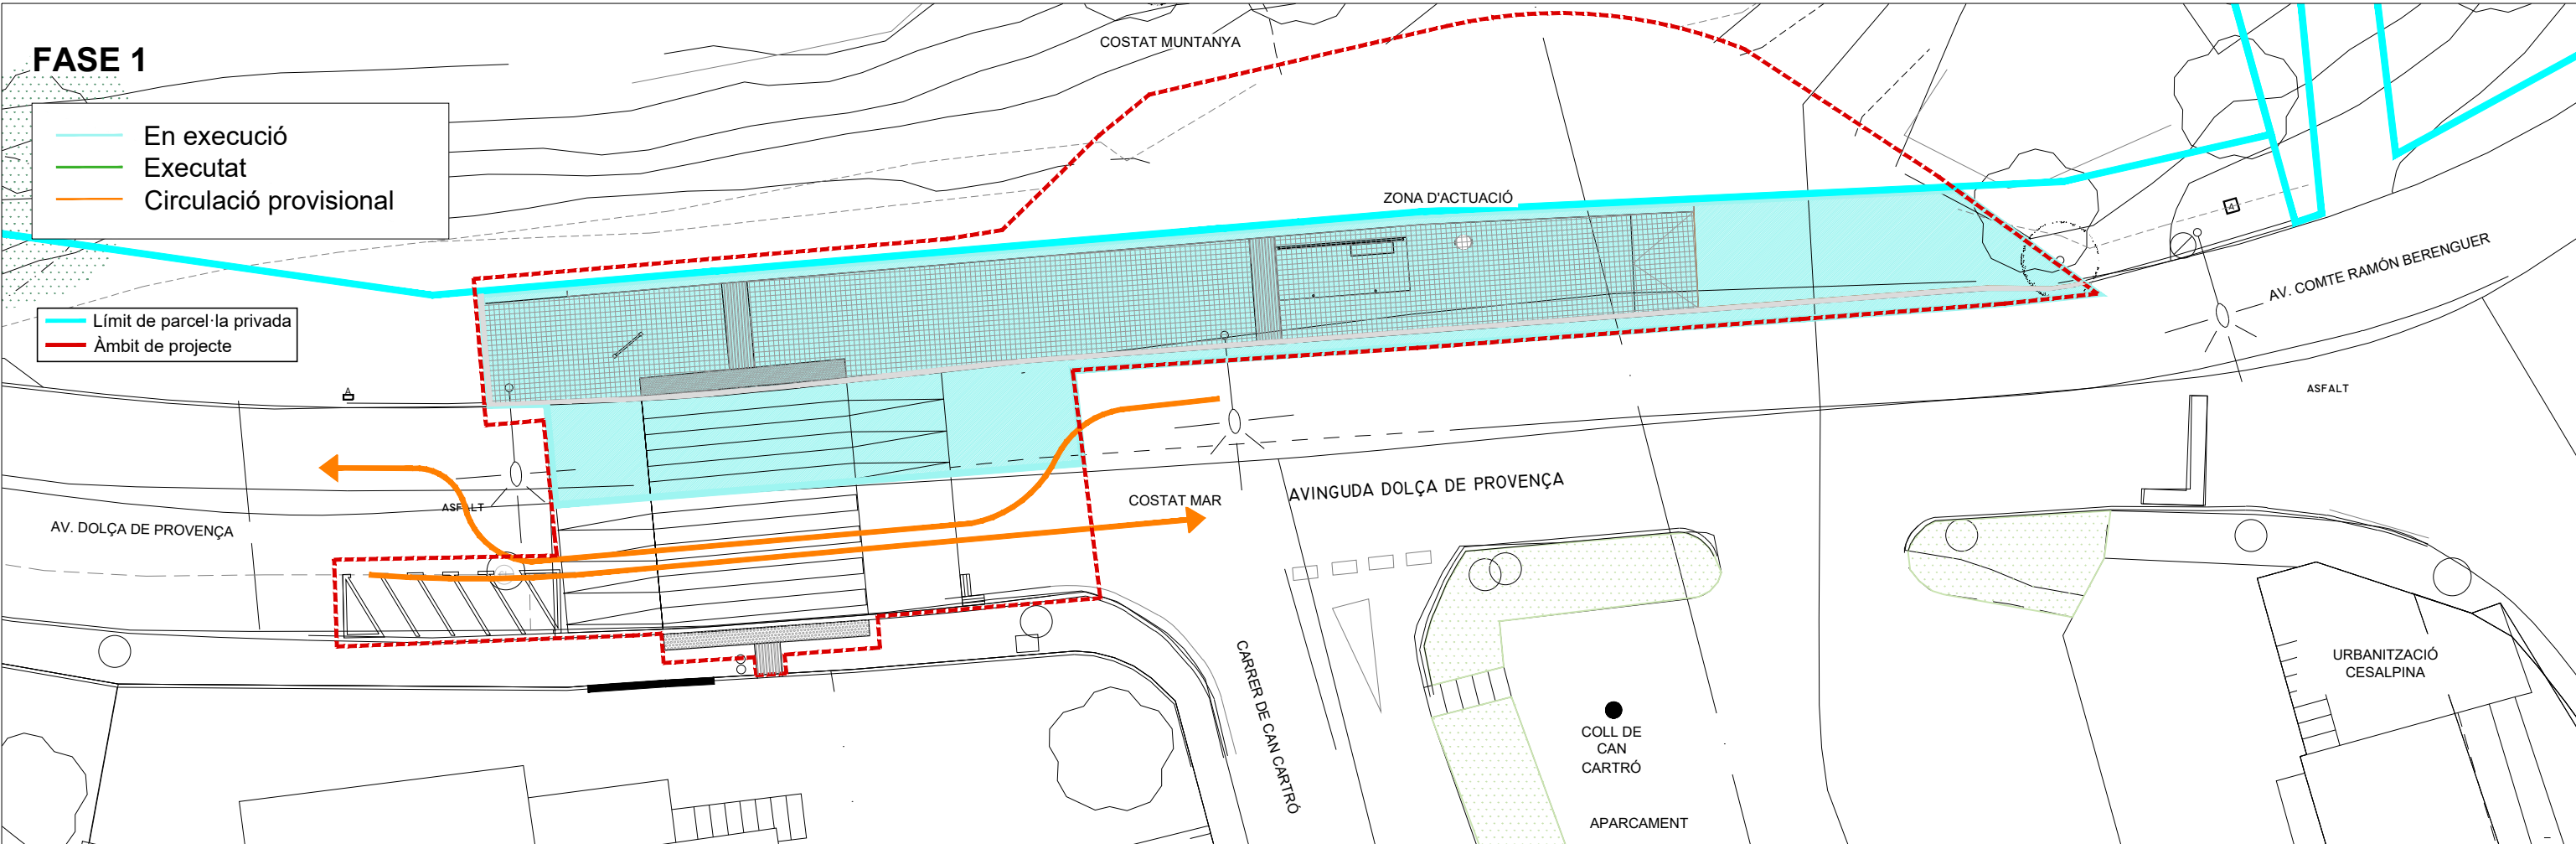


FASE 2

En execució

Executat

Circulació provisional

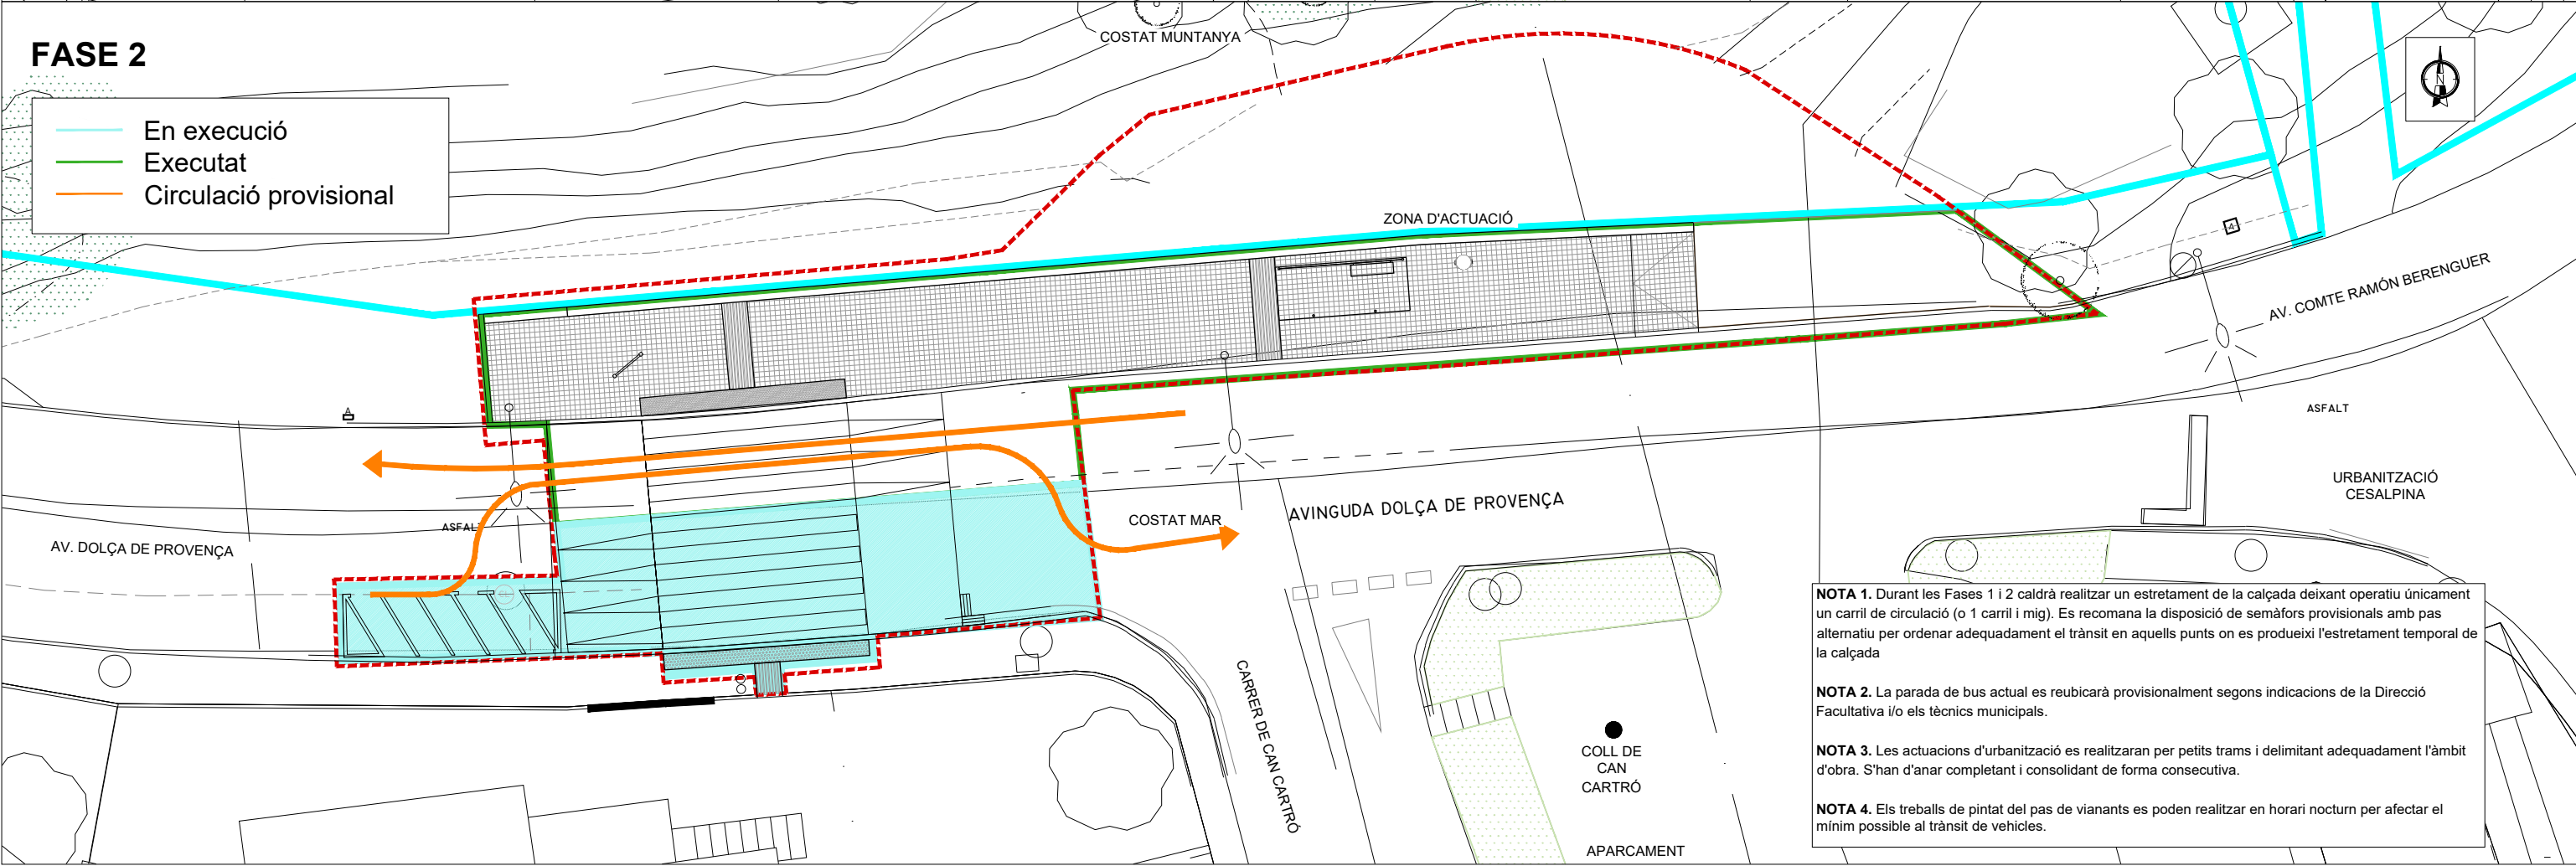

- NOTA 1.** Durant les Fases 1 i 2 caldrà realitzar un estretament de la calçada deixant operatiu únicament un carril de circulació (o 1 carril i mig). Es recomana la disposició de semàfors provisionals amb pas alternatiu per ordenar adequadament el trànsit en aquells punts on es produeixi l'estretament temporal de la calçada
- NOTA 2.** La parada de bus actual es reubicarà provisionalment segons indicacions de la Direcció Facultativa i/o els tècnics municipals.
- NOTA 3.** Les actuacions d'urbanització es realitzaran per petits trams i delimitant adequadament l'àmbit d'obra. S'han d'anar completant i consolidant de forma consecutiva.
- NOTA 4.** Els treballs de pintat del pas de vianants es poden realitzar en horari nocturn per afectar el mínim possible al trànsit de vehicles.