

DG DOCUMENTACIÓ GRÀFICA


Llistat de plànols.

Nº	TÍTOL DEL PLÀNOL	ESCALA
00	SITUACIÓ I EMPLAÇAMENT	1/1000 1/5000
01	UBICACIÓ HABITATGES EN L'EDIFICI. PLANTES 1A I 2A	1/500
02	UBICACIÓ HABITATGES EN L'EDIFICI. PLANTA 3A I 4A	1/500
	ESTAT ACTUAL	
03	PLANTA 1R 1A	1/50
04	SECCIONS 1R 1A	1/75
05	PLANTA 2N 2A	1/50
06	SECCIONS 2N 2A	1/75
07	PLANTA 4T 14A	1/50
08	SECCIONS 4T 14A	1/75
	PROPOSTA - DISTRIBUCIÓ	
09	PLANTA I FAÇANES 1R 1A	1/50
10	ALÇATS INTERIORS I SECCIONS 1R 1A	1/75
11	PLANTA I FAÇANES 2N 2A	1/50
12	ALÇATS INTERIORS I SECCIONS 2N 2A	1/75
13	PLANTA I FAÇANES 4T 14A	1/50
14	ALÇATS INTERIORS I SECCIONS 4T 14A	1/75
	PROPOSTA – ENDERROCS I OBRA NOVA	
15	ENDERROCS 1R 1A. PLANTA I SECCIONS	1/75
16	OBRA NOVA 1R 1A. PLANTA I SECCIONS	1/75
17	ENDERROCS 2N 2A. PLANTA I SECCIONS	1/75
18	OBRA NOVA 2N 2A. PLANTA I SECCIONS	1/75
19	ENDERROCS 4T 14A. PLANTA I SECCIONS	1/75
20	OBRA NOVA 4T 14A. PLANTA I SECCIONS	1/75
	PROPOSTA – INSTAL·LACIONS	
21	PLANTES AIGUA I SANEJAMENT 1R 1A	1/50
22	PLANTES ELECTRICITAT I VENTILACIÓ 1R 1A	1/50
23	PLANTES AIGUA I SANEJAMENT 2N 2A	1/50
24	PLANTES ELECTRICITAT I VENTILACIÓ 2N 2A	1/50
25	PLANTES AIGUA I SANEJAMENT 4T 14A	1/50
26	PLANTES ELECTRICITAT I VENTILACIÓ 4T 14A	1/50



Parcela con Referencia Catastral 0810609DF3801B

100m

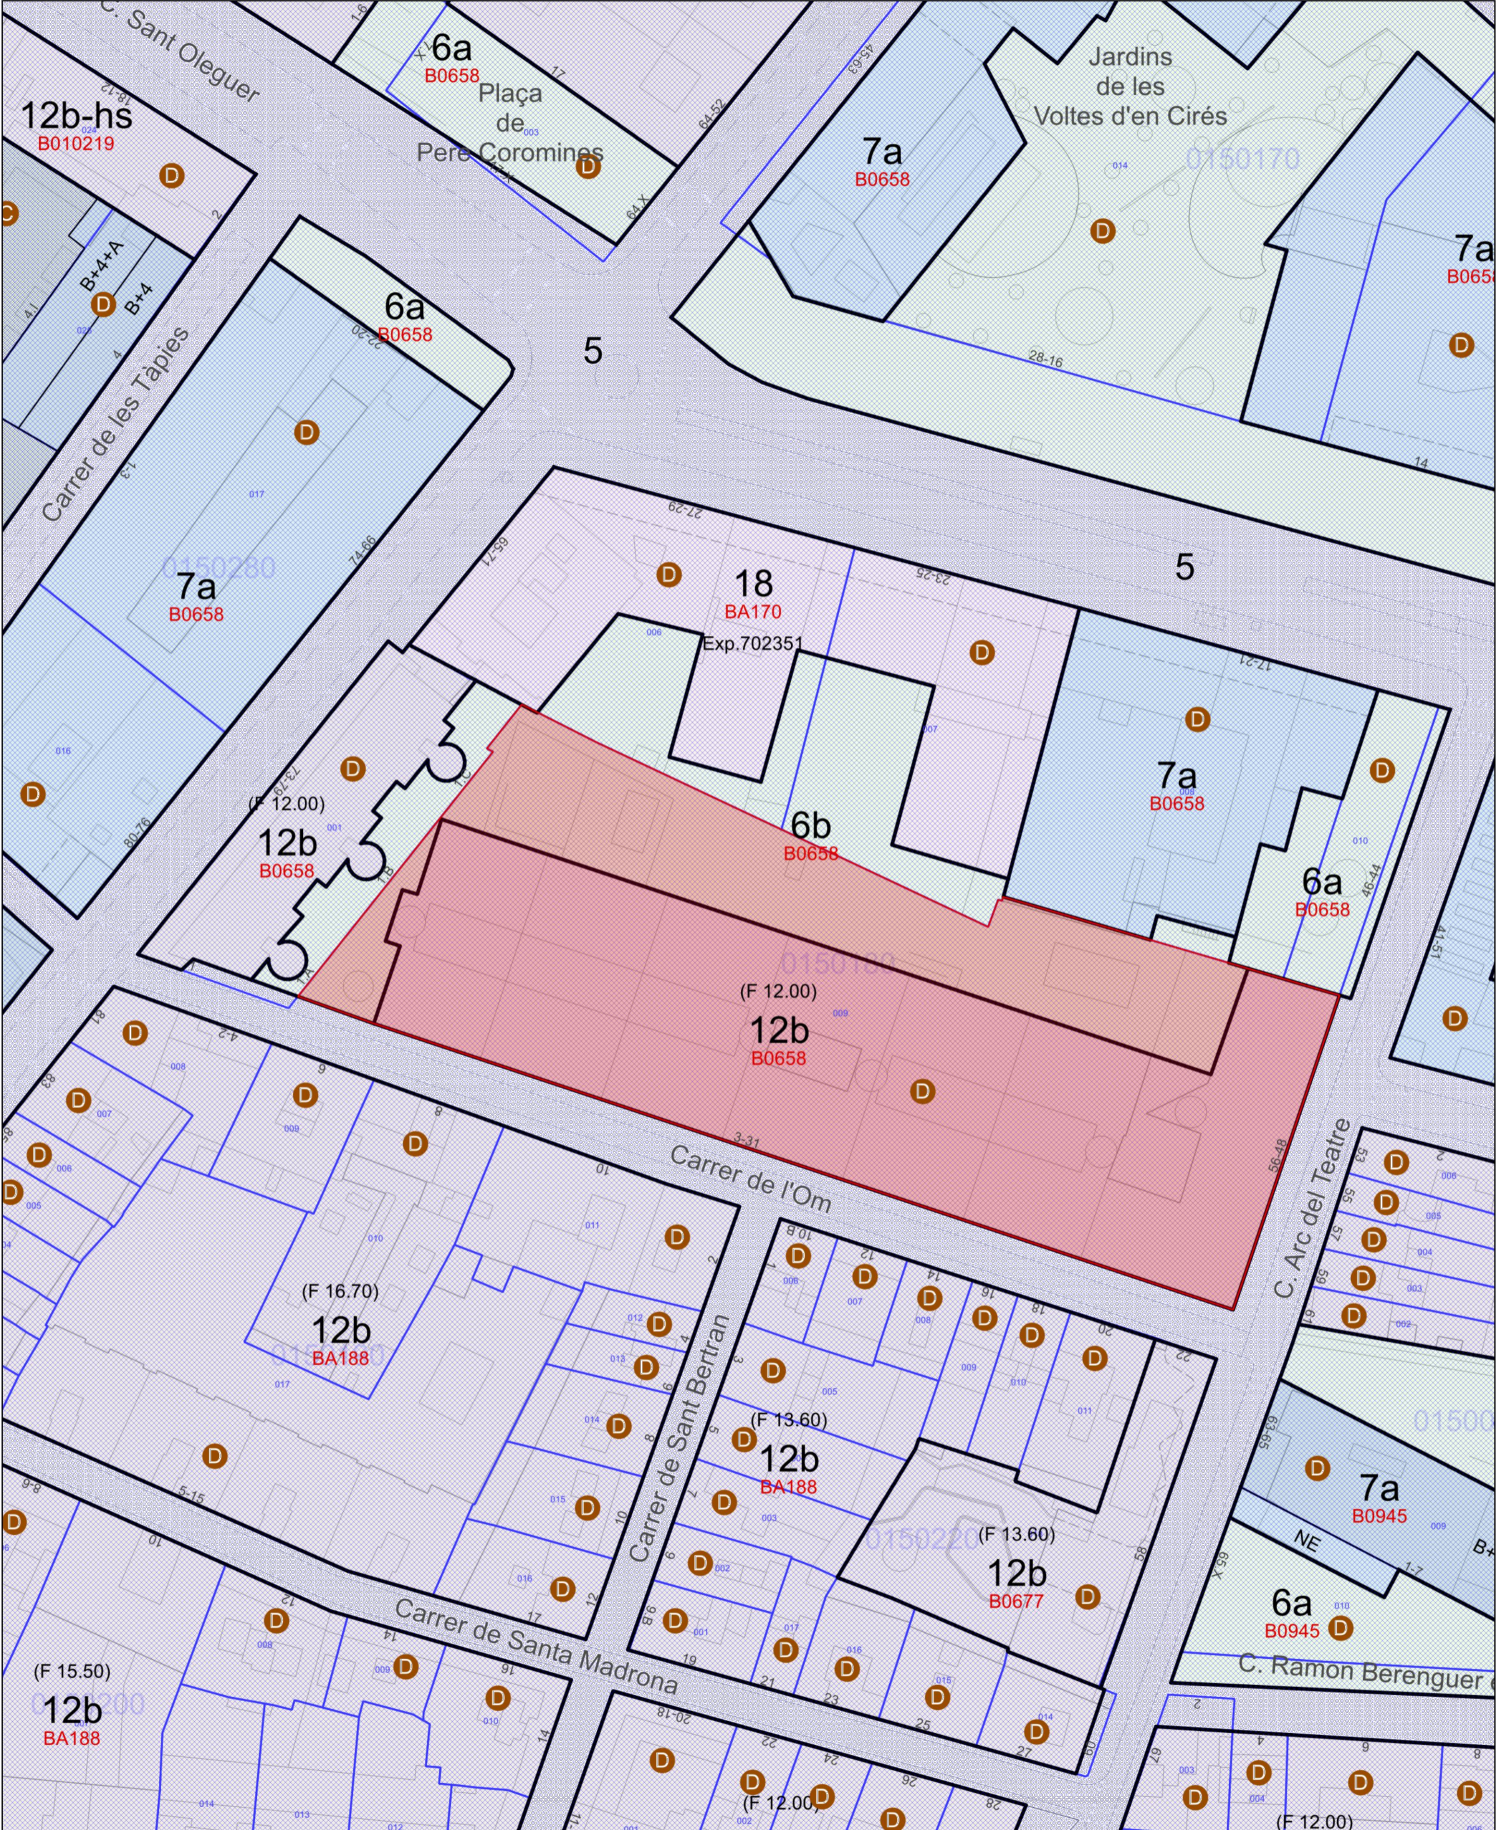

Parcela con Referencia Catastral 0810609DF3801B

20m



ARQUITECTES
PERE SERRA ARQUITECTURA SLP
PERE SERRA DE CASTELLARNAU
TONI LAPLANA PI
JOAN ROVIRA ROMO

PROMOTOR



FOMENT
DECIUTAT

PLA DE
BARRIS
BARCELONA

TÍTOL DEL PROJECTE
PROJECTE BÀSIC I EXECUTIU PER A L'ADEQUACIÓ DE FINS A 9 HABITATGES MUNICIPALS
UBICATS AL CARRER D'OM PER IMPULSAR UN PROGRAMA INNOVADOR DE FORMACIÓ I
EXPERIENCIACIÓ LABORAL, AIXÍ COM PER AL FOMENT DE L'EFICIÈNCIA SOCIAL,
EN EL MARC DEL PLA DE BARRIS DE BARCELONA

NORD



ESCALA

dinA3

1/5000

1/1000


NOM DEL PLÀNOL:

SITUACIÓ I EMPLAÇAMENT


DATA:
SETEMBRE 2024
CAPÍTOL
ESTAT ACTUAL

NÚMERO DE PLÀNOL

00

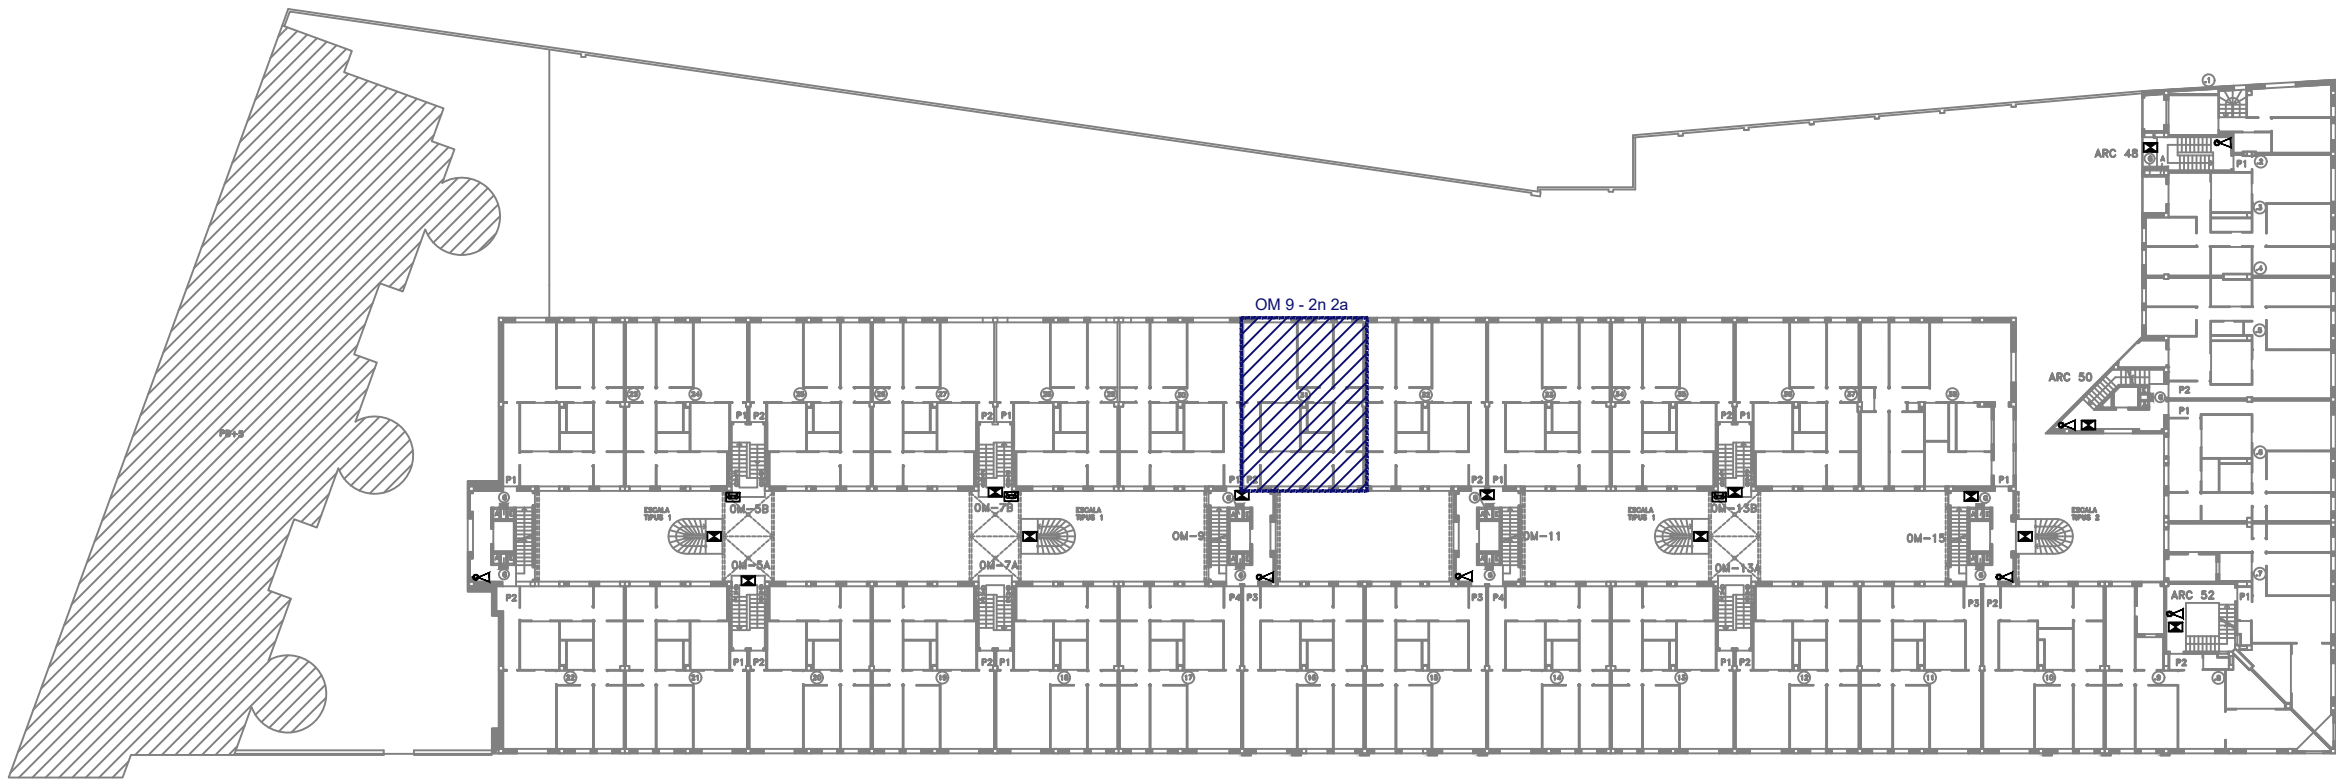

PLANTA SEGONA

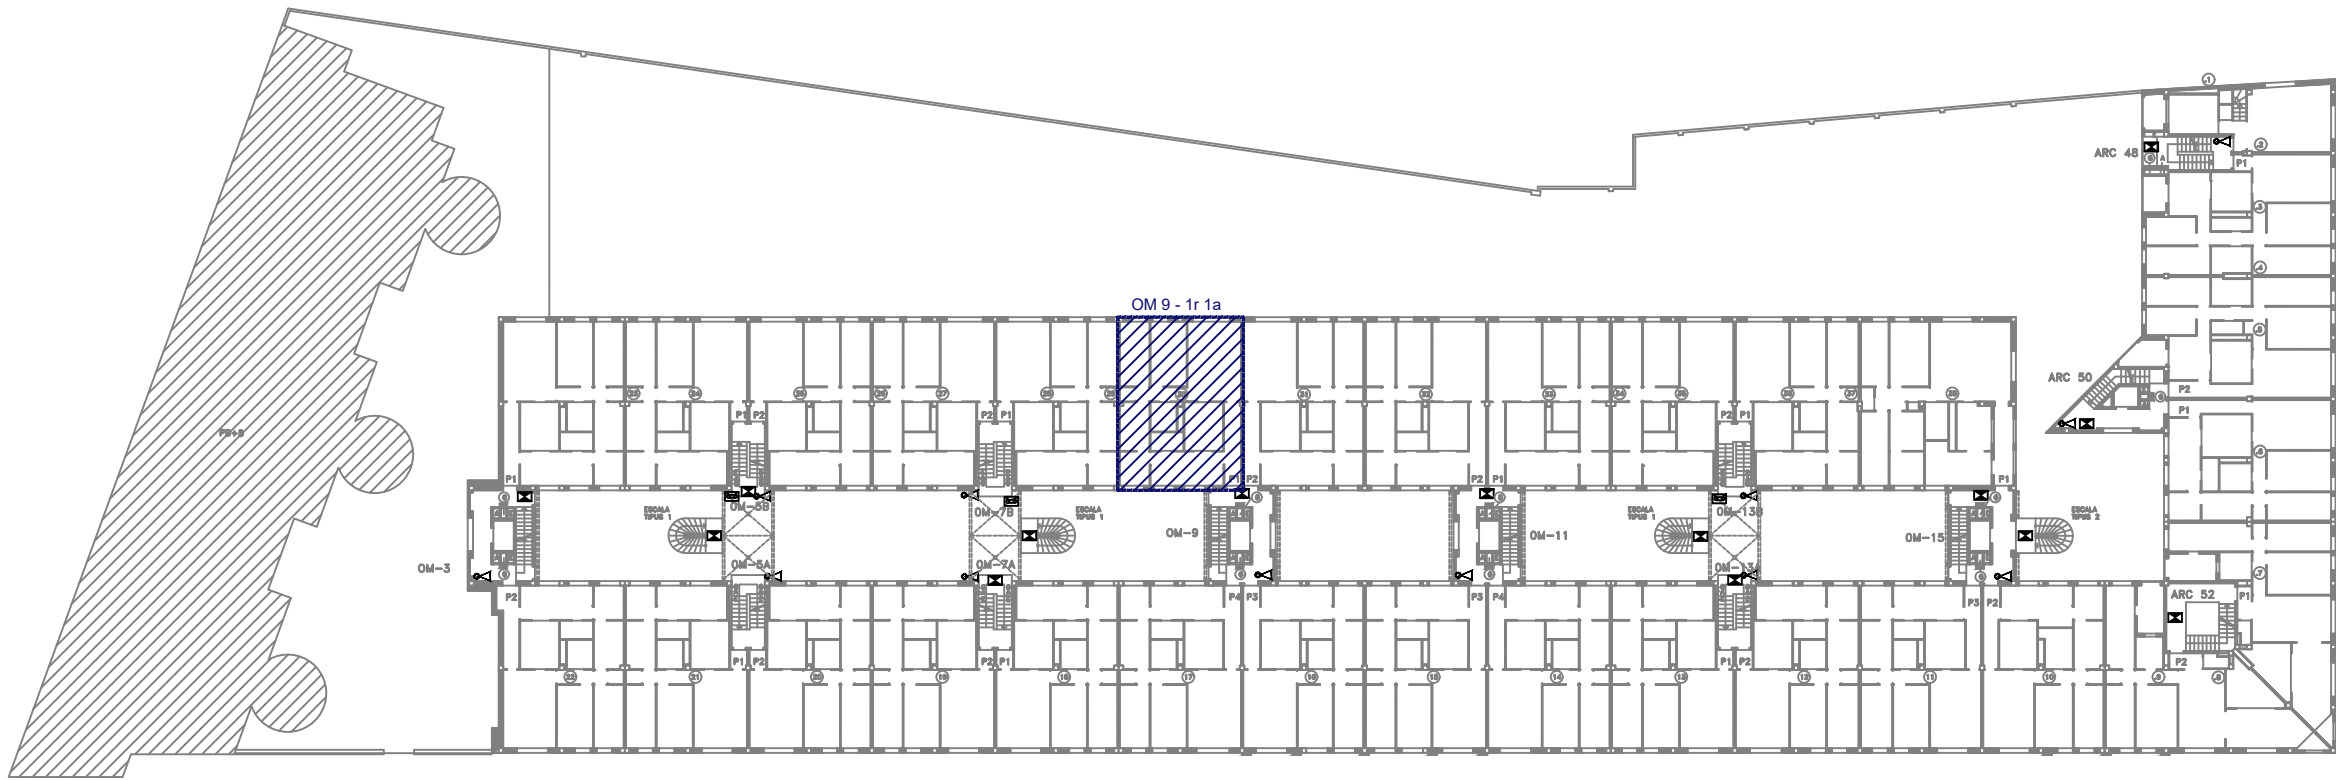

PLANTA PRIMERA



ARQUITECTES
PERE SERRA ARQUITECTURA SLP
PERE SERRA DE CASTELLARNAU
TONI LAPLANA PI
JOAN ROVIRA ROMO

33.089-2
23.683
68.746-4

PROMOTOR



FOMENT
DE CIUTAT

PLA DE
BARRIS
BARCELONA

TÍTOL DEL PROJECTE

CARRER OM 9, 1r 1a / 2n 2a / 4t 14a - 08001 BARCELONA

L'ADEQUACIÓ DE FINS A 9 HABITATGES MUNICIPALS UBICATS AL CARRER D'OM PER IMPULSAR UN PROGRAMA INNOVADOR DE FORMACIÓ I EXPERIENCIACIÓ LABORAL, AIXÍ COM PER AL FOMENT DE L'EFICIÈNCIA SOCIAL, EN EL MARC DEL PLA DE BARRIS DE BARCELONA

NORD



ESCALA

dinA3 1/500


NOM DEL PLÀNOL:

UBICACIÓ HABITATGES EN LA TOTALITAT DE L'EDIFICI - PLANTA PRIMERA I SEGONA


DATA:
SETEMBRE 2024
CAPÍTOL
ESTAT ACTUAL

NÚMERO DE PLÀNOL

01

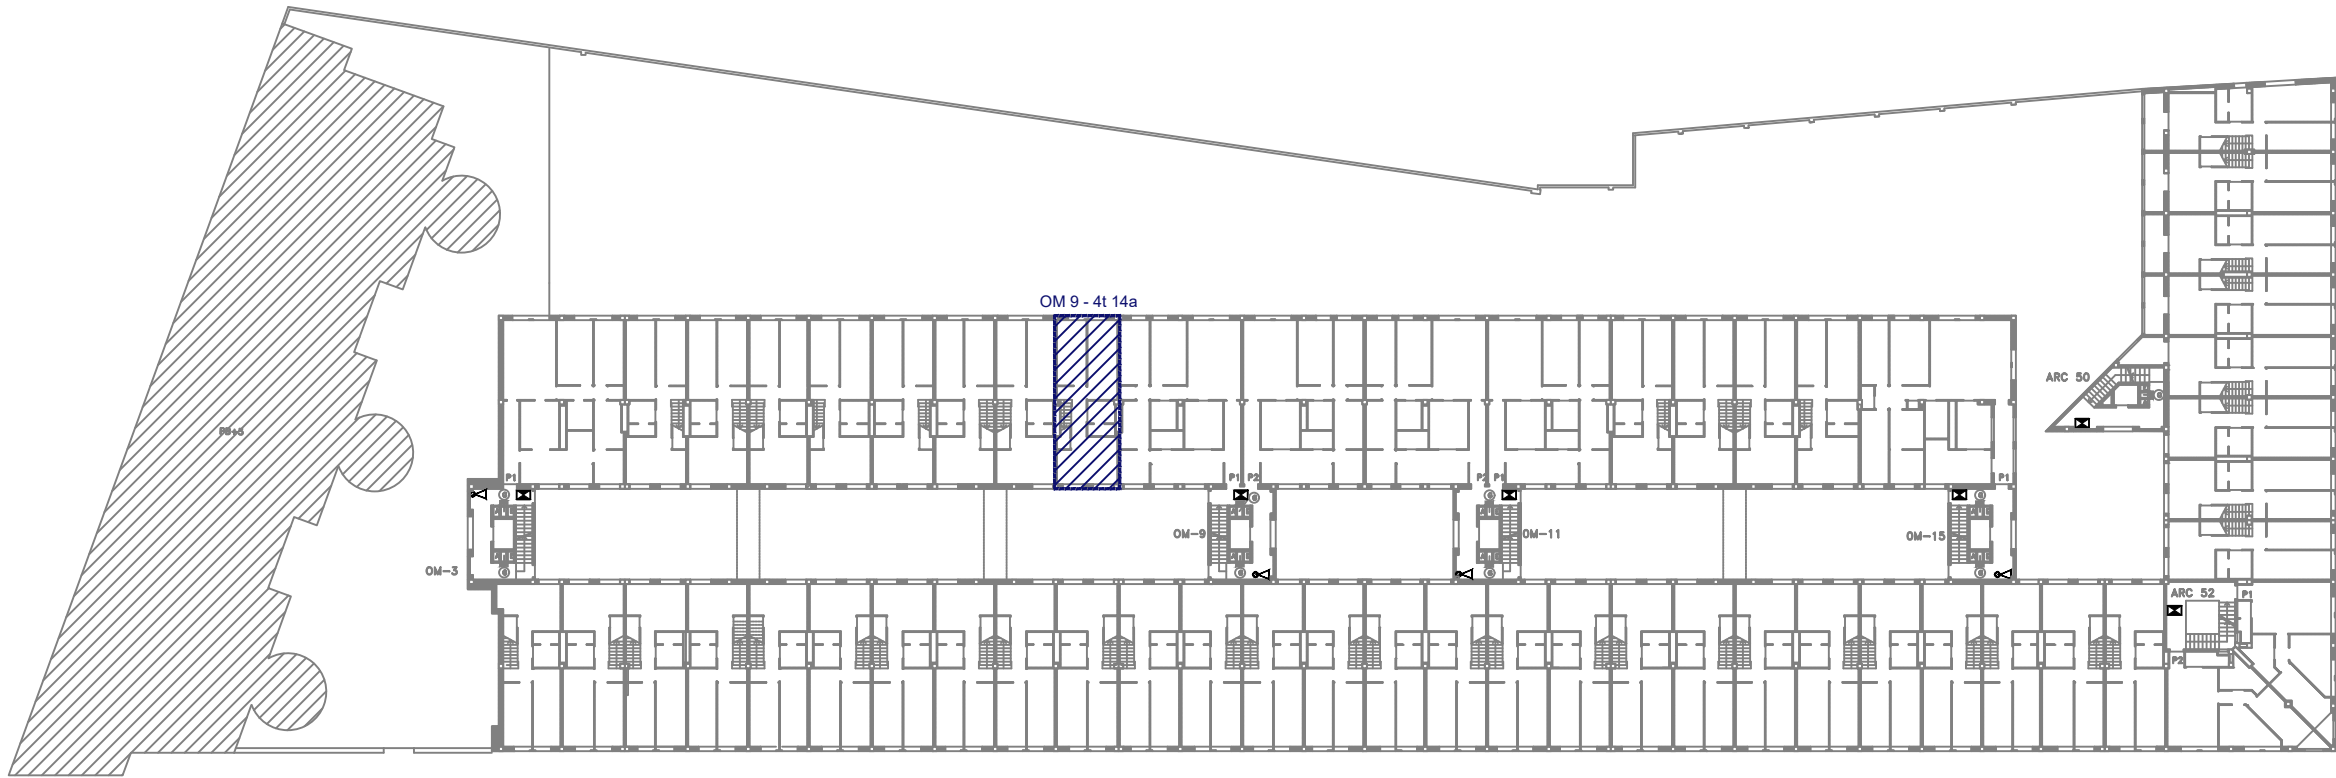

PLANTA TERCERA

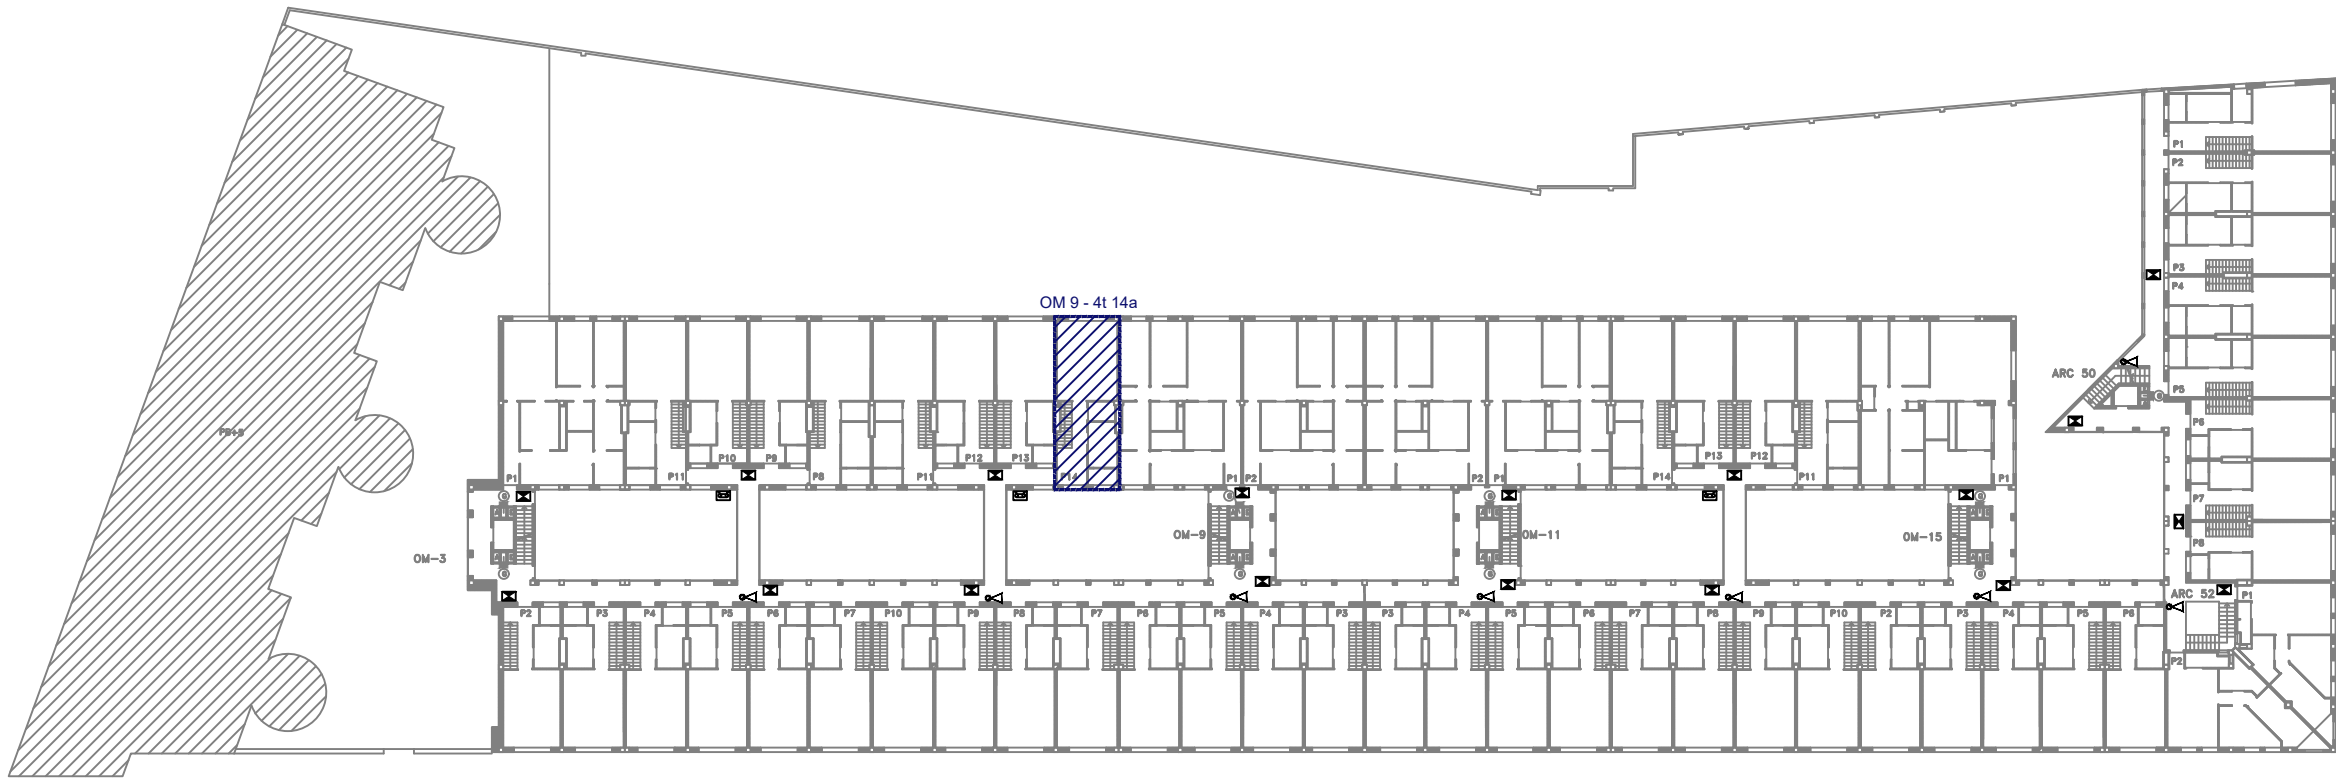

PLANTA QUARTA



ARQUITECTES
PERE SERRA ARQUITECTURA SLP
PERE SERRA DE CASTELLARNAU
TONI LAPLANA PI
JOAN ROVIRA ROMO

PROMOTOR



FOMENT
DE CIUTAT

PLA DE
BARRIS
BARCELONA

TÍTOL DEL PROJECTE

CARRER OM 9, 1r 1a / 2n 2a / 4t 14a - 08001 BARCELONA

L'ADEQUACIÓ DE FINS A 9 HABITATGES MUNICIPALS UBICATS AL CARRER D'OM PER IMPULSAR UN PROGRAMA INNOVADOR DE FORMACIÓ I EXPERIENCIACIÓ LABORAL, AIXÍ COM PER AL FOMENT DE L'EFICIÈNCIA SOCIAL, EN EL MARC DEL PLA DE BARRIS DE BARCELONA

NORD



ESCALA

dinA3 1/500


NOM DEL PLÀNOL:

UBICACIÓ HABITATGES EN LA TOTALITAT DE L'EDIFICI - PLANTA TERCERA I QUARTA


DATA:
SETEMBRE 2024
CAPÍTOL
ESTAT ACTUAL

NÚMERO DE PLÀNOL


02

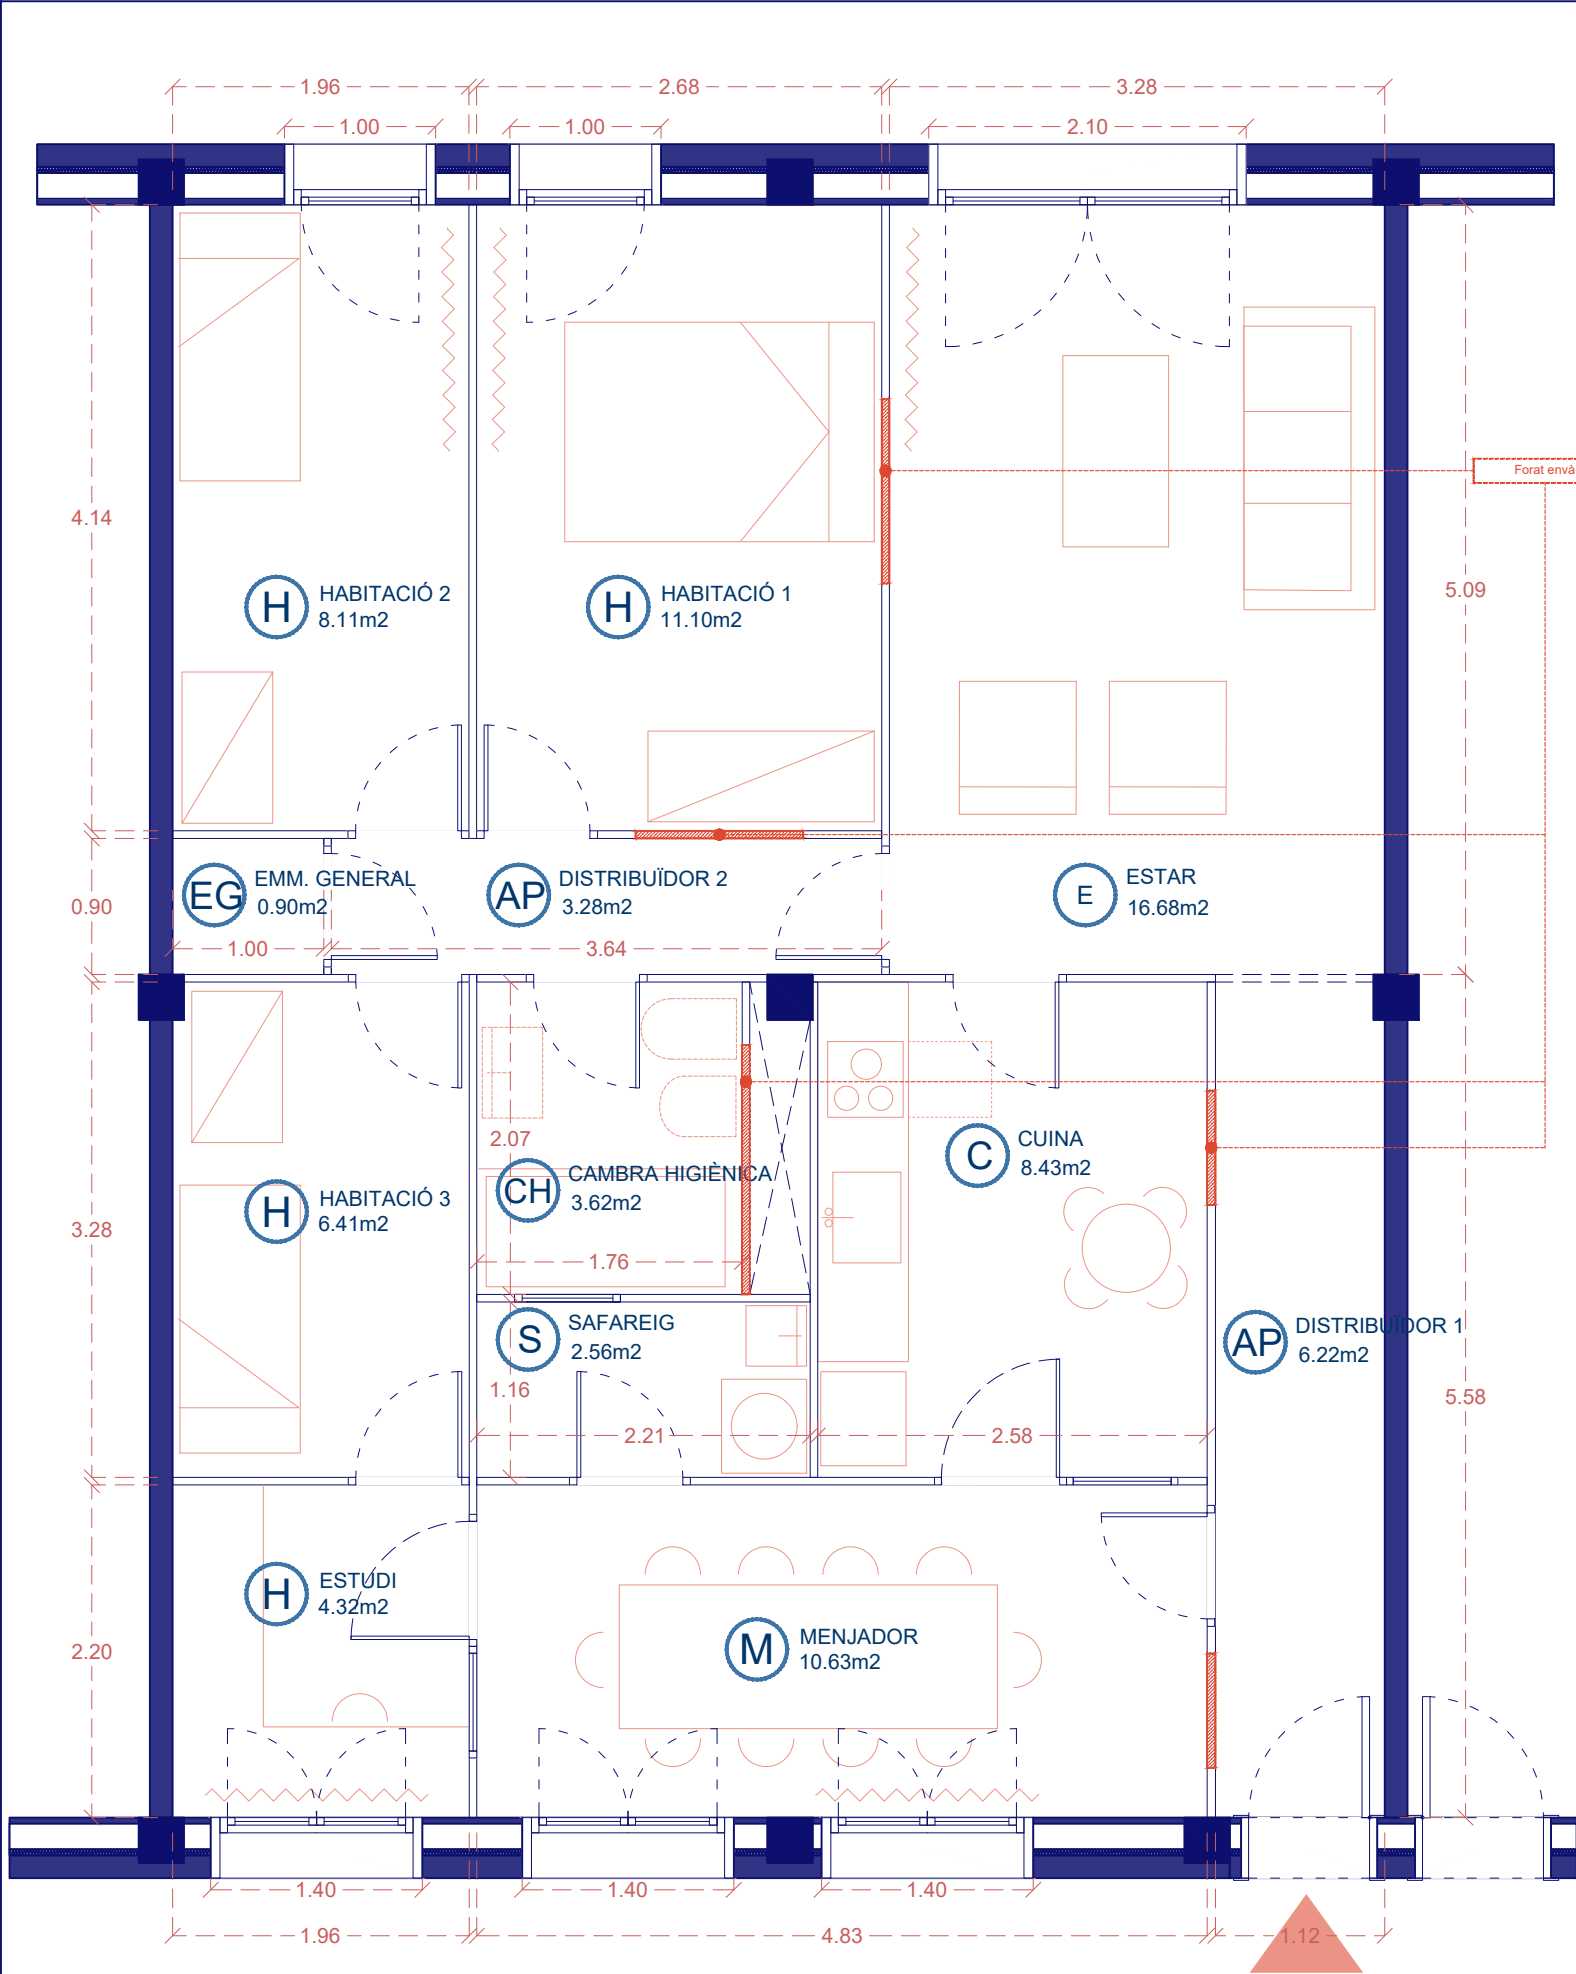


FAÇANES INTERIORS

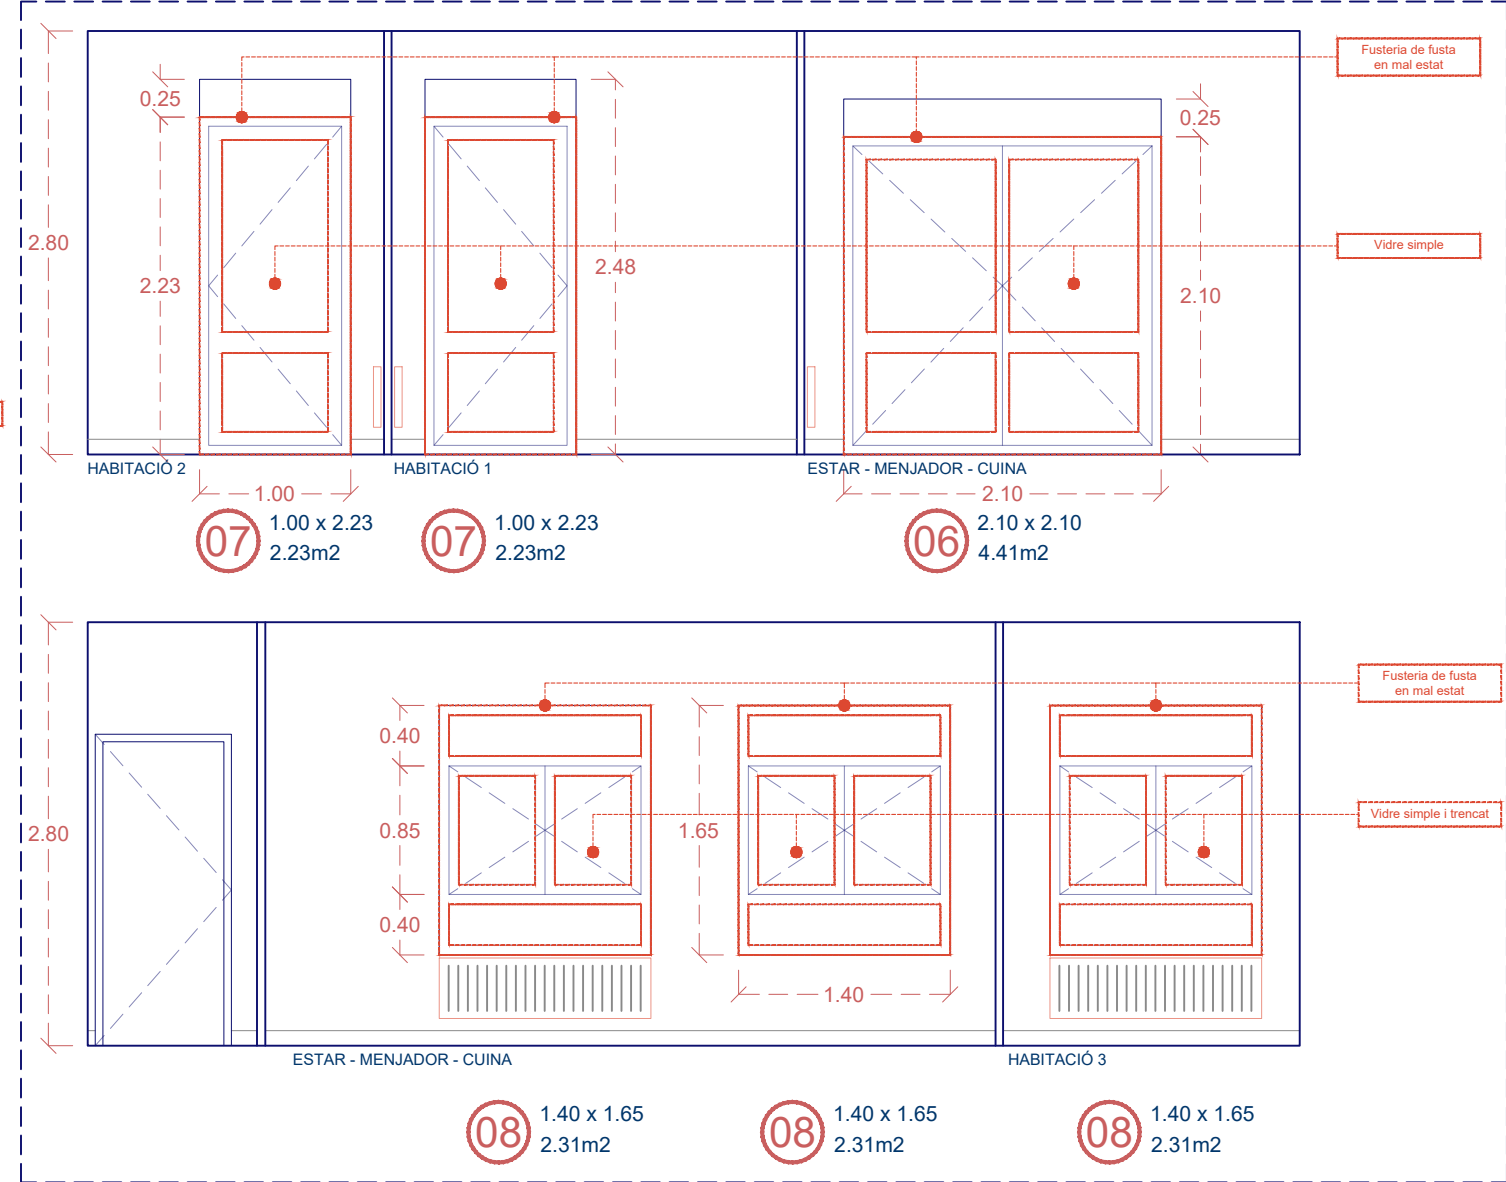


SUPERFÍCIE ÚTIL HABITATGE OM 9 1r 1a			
ESPAI ÚS COMÚ	SUP. (m2)	IL·LUM. VENT. (mín PGM) 1/8	IL·LUM. VENT. (m2)
ESTAR	16.68	4.41	2.08
MENJADOR	10.63	4.62	1.33
CUINA	8.43	-	-
ÚS PRIVAT			
HABITACIÓ 1	11.10	2.23	1.39
HABITACIÓ 2	8.11	2.23	1.01
HABITACIÓ 3	6.41	-	-
ESTUDI	4.32	2.31	0.54
CAMBRA HIGIÈNICA	3.62	-	-
ÚS COMPLEMENTARI			
DISTRIBUÏDOR 1	6.22	-	-
DISTRIBUÏDOR 2	3.28	-	-
SAFAREIG	2.56	-	-
EMMAGATZ. GENERAL	0.90		
TOTAL ÚTIL INTERIOR	82.25		

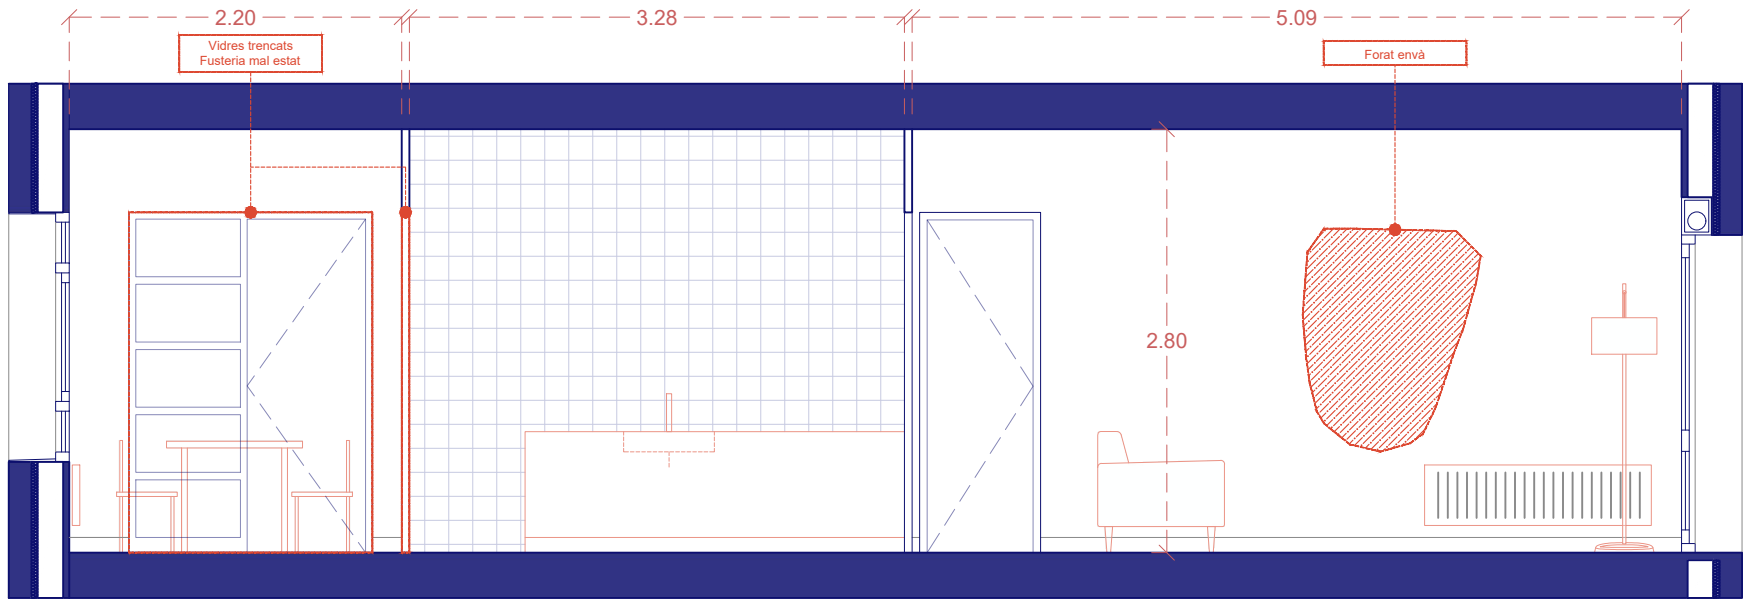


s1

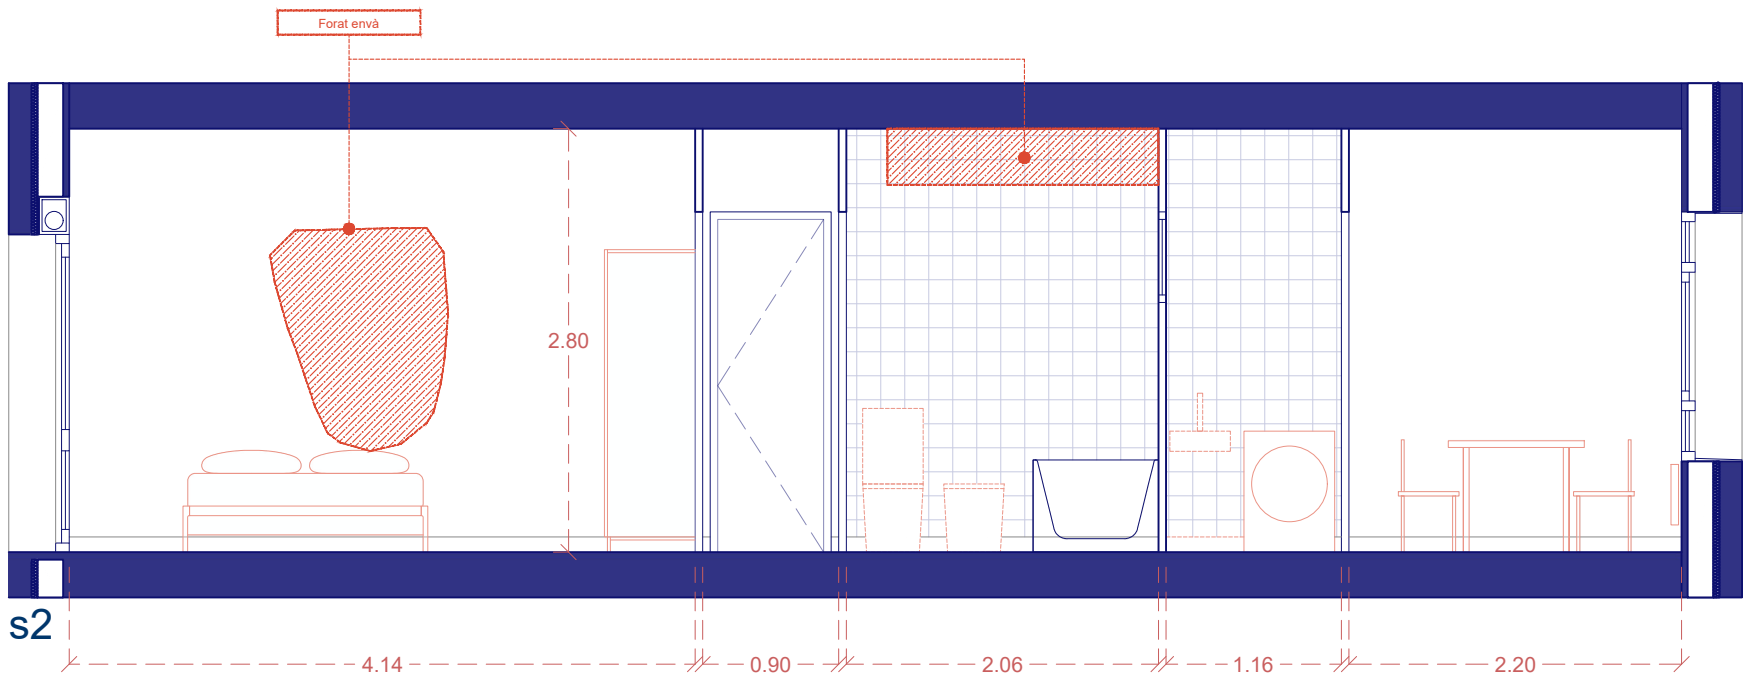


s2

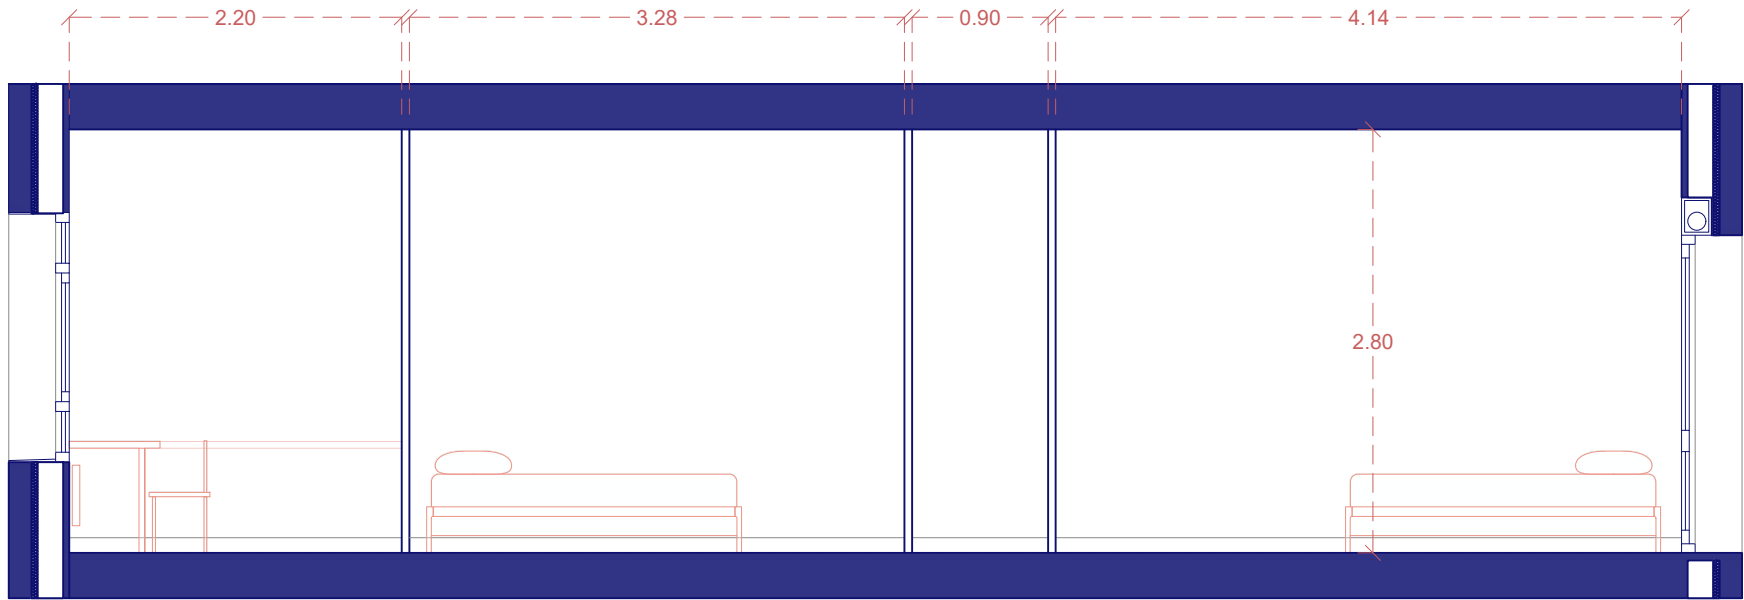

s3

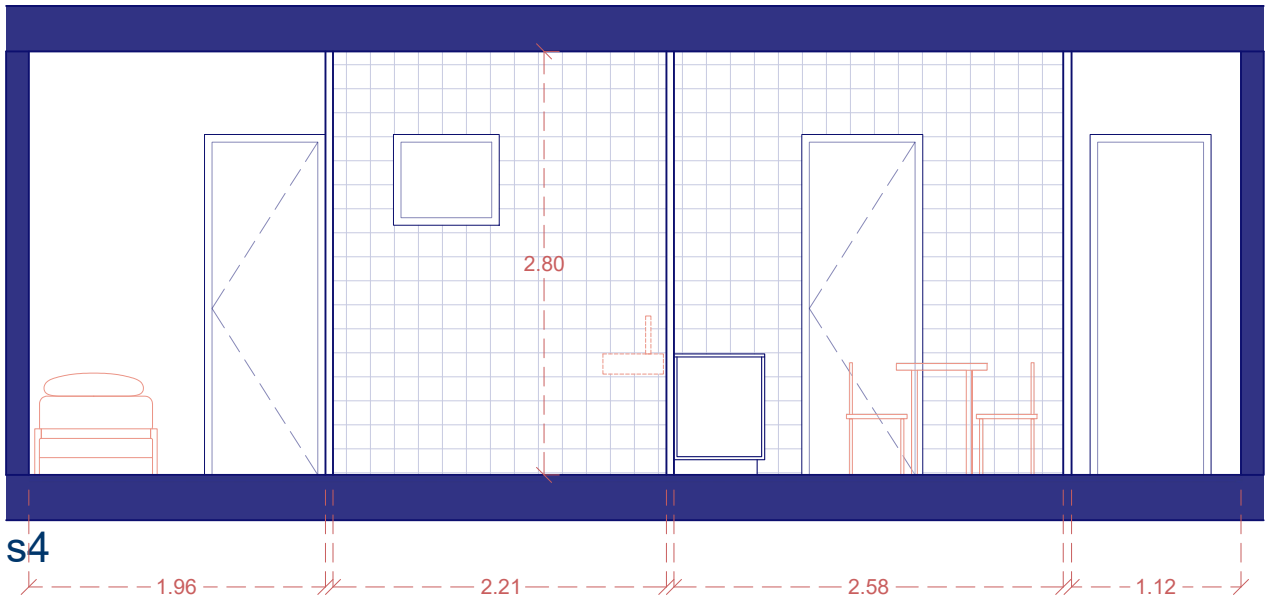

s4

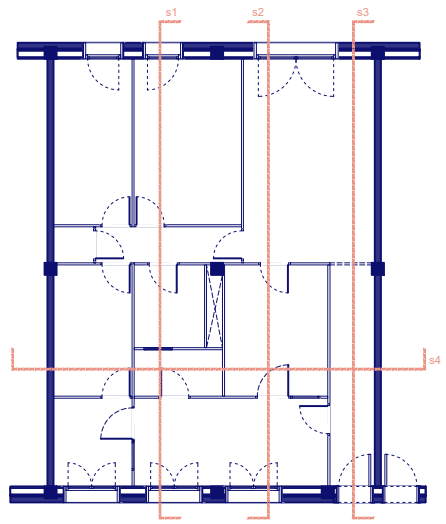

ARQUITECTES
PERE SERRA ARQUITECTURA SLP
PERE SERRA DE CASTELLARNAU
TONI LAPLANA PI
JOAN ROVIRA ROMO

PROMOTOR



FOMENT
DE CIUTAT

PLA DE
BARRIS
BARCELONA

TÍTOL DEL PROJECTE

L'ADEQUACIÓ DE FINS A 9 HABITATGES MUNICIPALS UBICATS AL CARRER D'OM PER IMPULSAR UN PROGRAMA INNOVADOR DE FORMACIÓ I EXPERIENCIACIÓ LABORAL, AIXÍ COM PER AL FOMENT DE L'EFICIÈNCIA SOCIAL, EN EL MARC DEL PLA DE BARRIS DE BARCELONA

CARRER OM 9, 1r 1a - 08001 BARCELONA

NORD



ESCALA

dinA3

1/75

NOM DEL PLÀNOL:

ESTAT ACTUAL

SECCIONS HABITATGE

DATA:


SETEMBRE 2024

CAPÍTOL


ESTAT ACTUAL

NÚMERO DE PLÀNOL


04

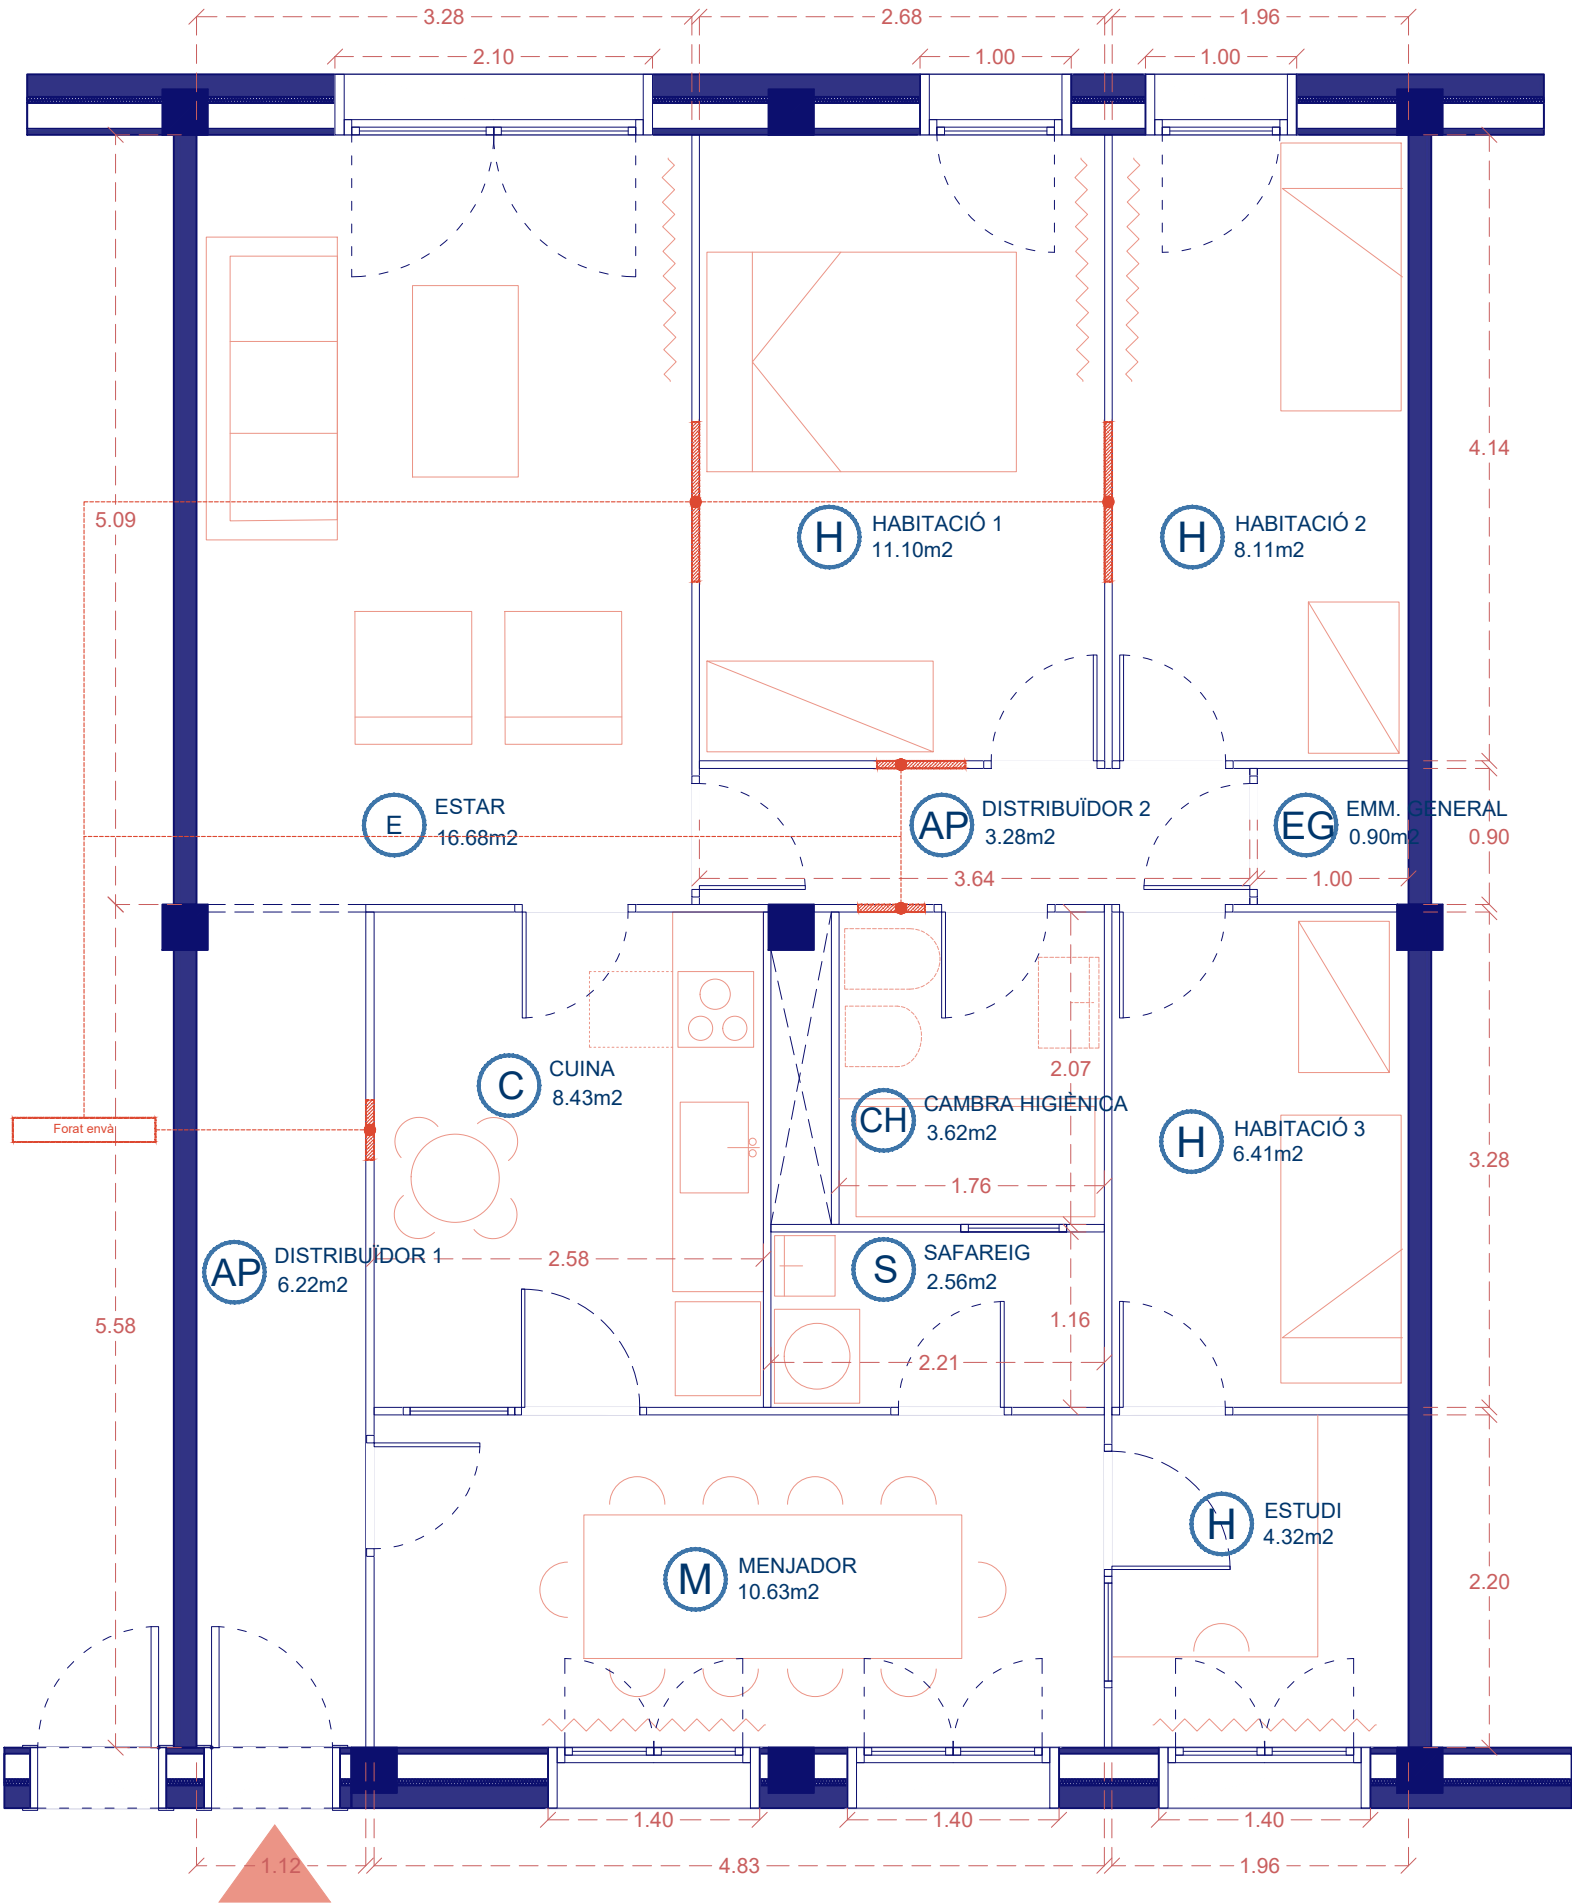


FAÇANES INTERIORS

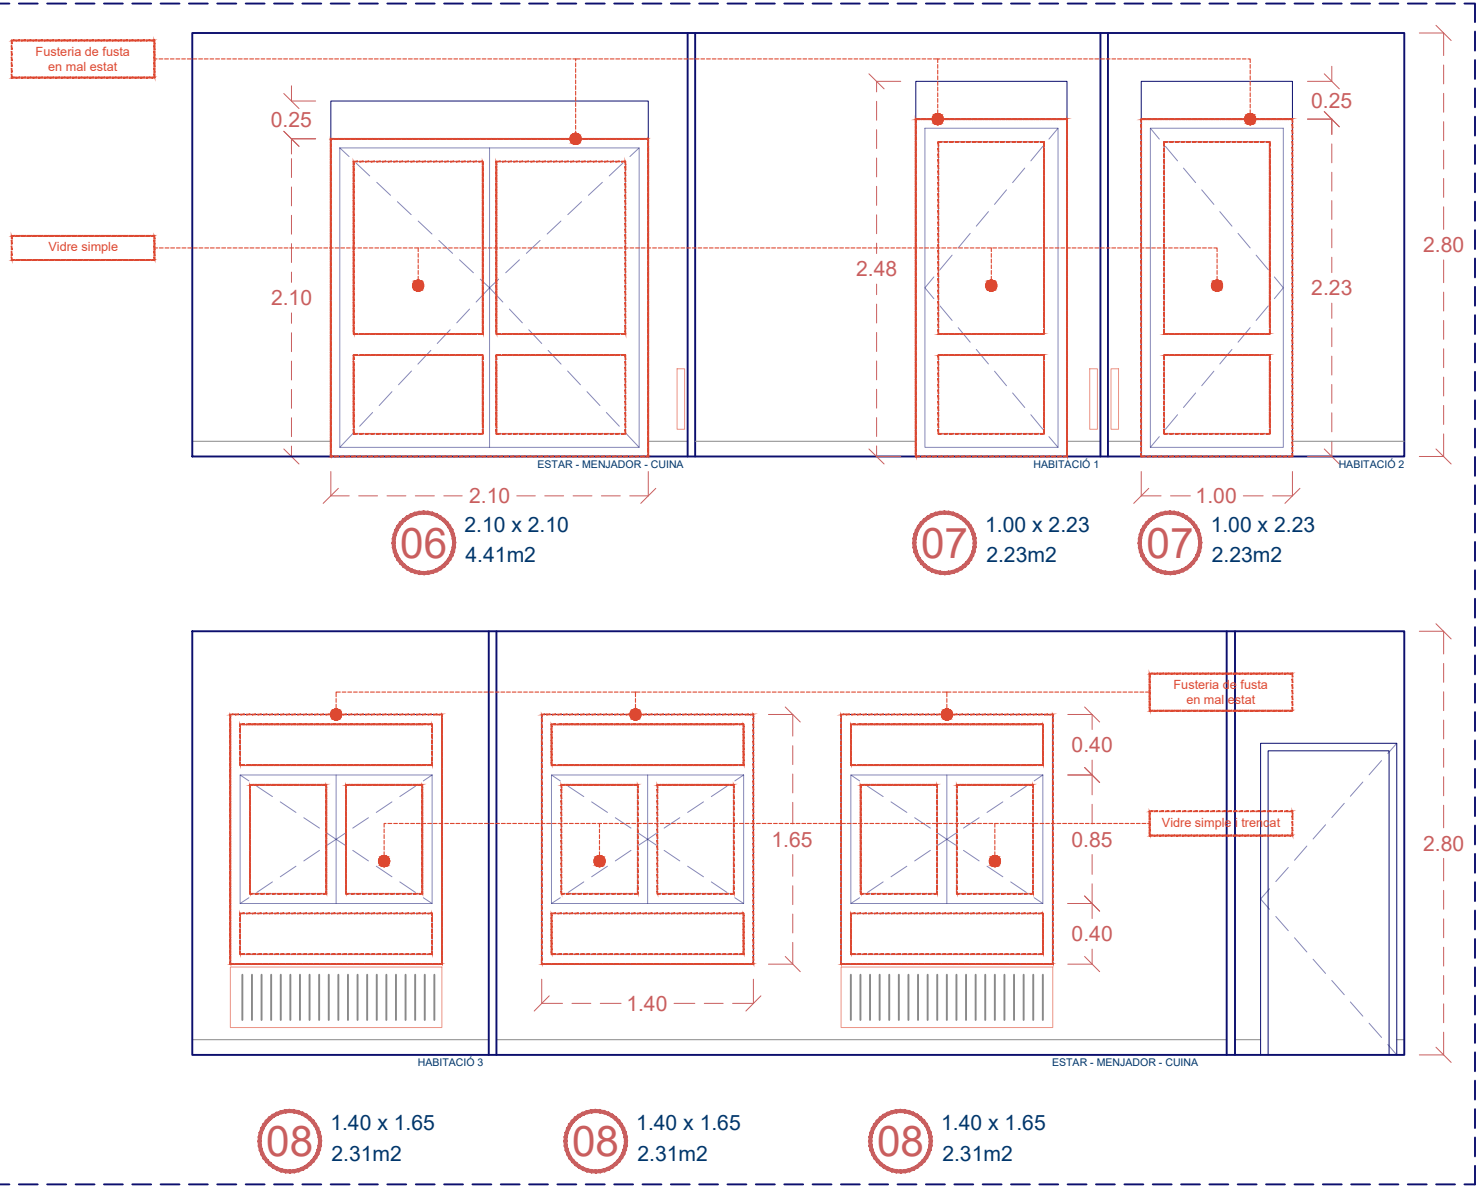


SUPERFÍCIE ÚTIL HABITATGE OM 9 2n 2a - OM 11 2n 1a - OM 11 4t 1a			
ESPAI ÚS COMÚ	SUP. (m2)	IL·LUM. VENT. (mín PGM) 1/8	IL·LUM. VENT. (m2)
ESTAR	16.68	4.41	2.08
MENJADOR	10.63	4.62	1.33
CUINA	8.43	-	-
ÚS PRIVAT			
HABITACIÓ 1	11.10	2.23	1.39
HABITACIÓ 2	8.11	2.23	1.01
HABITACIÓ 3	6.41	-	-
ESTUDI	4.32	2.31	0.54
CAMBRA HIGIÈNICA	3.62	-	-
ÚS COMPLEMENTARI			
DISTRIBUÏDOR 1	6.22	-	-
DISTRIBUÏDOR 2	3.28	-	-
SAFAREIG	2.56	-	-
EMMAGATZ. GENERAL	0.90		
TOTAL ÚTIL INTERIOR	82.25		

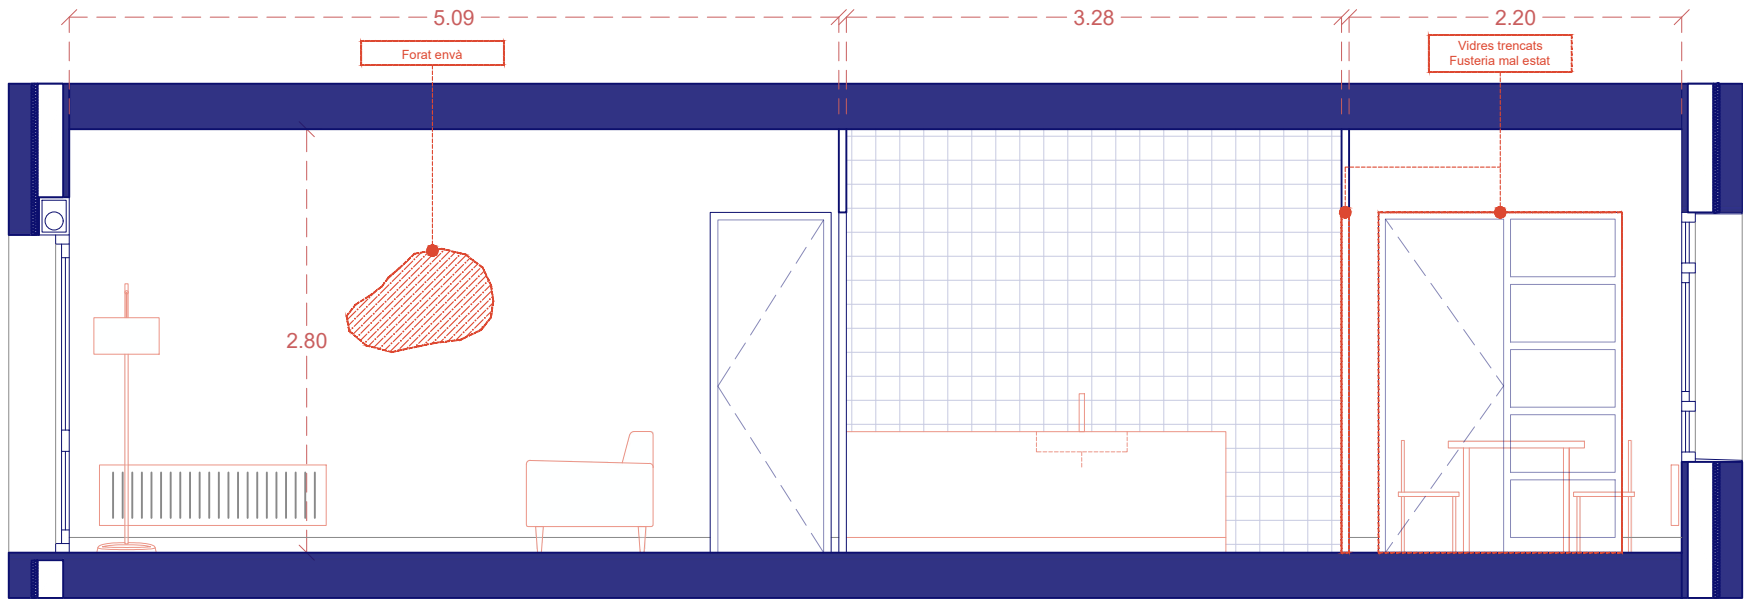


s1

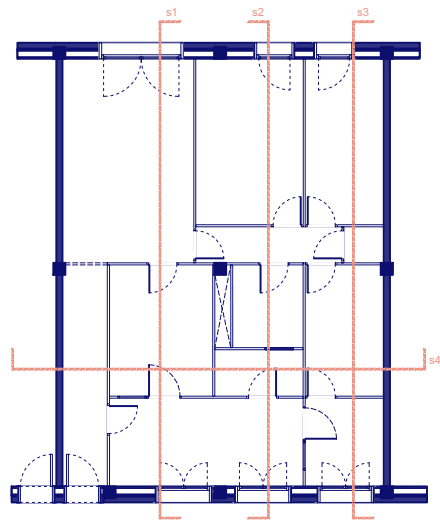

s2

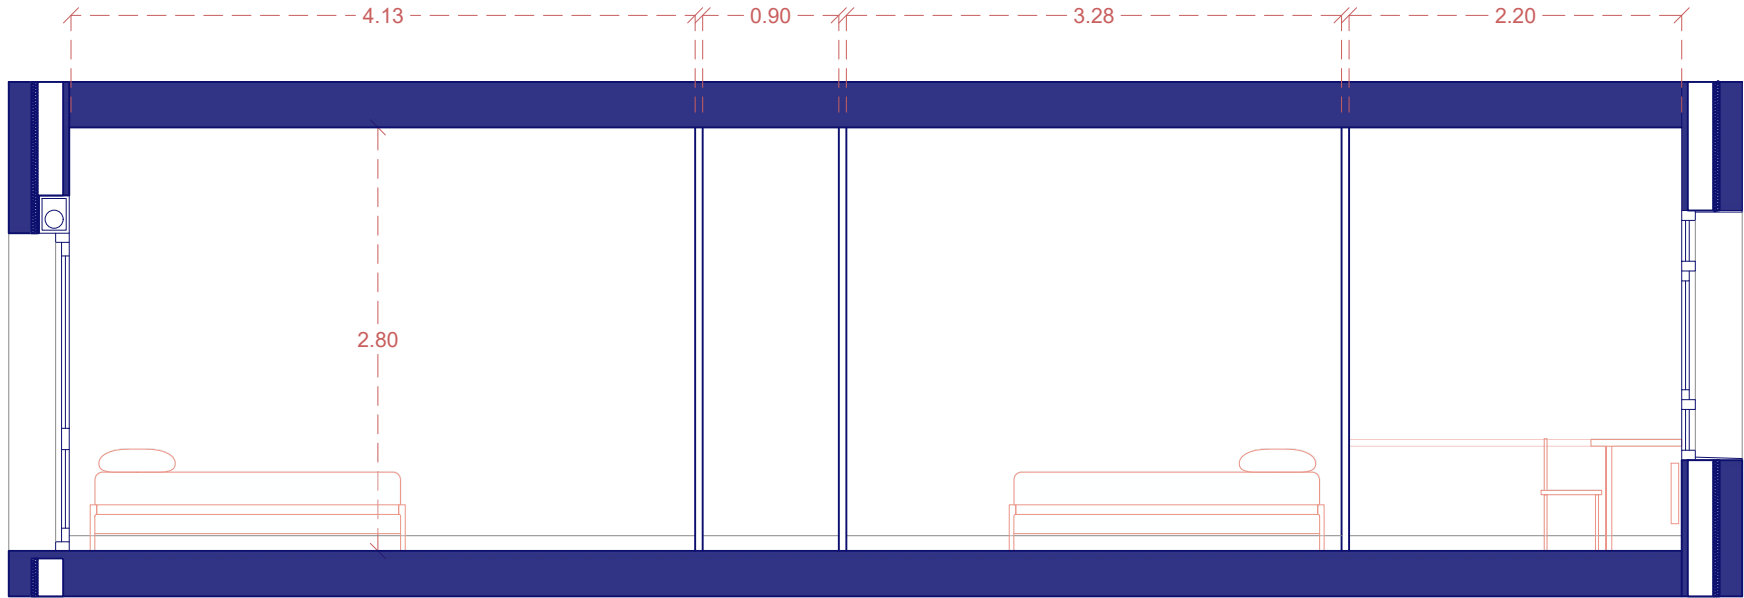

s3

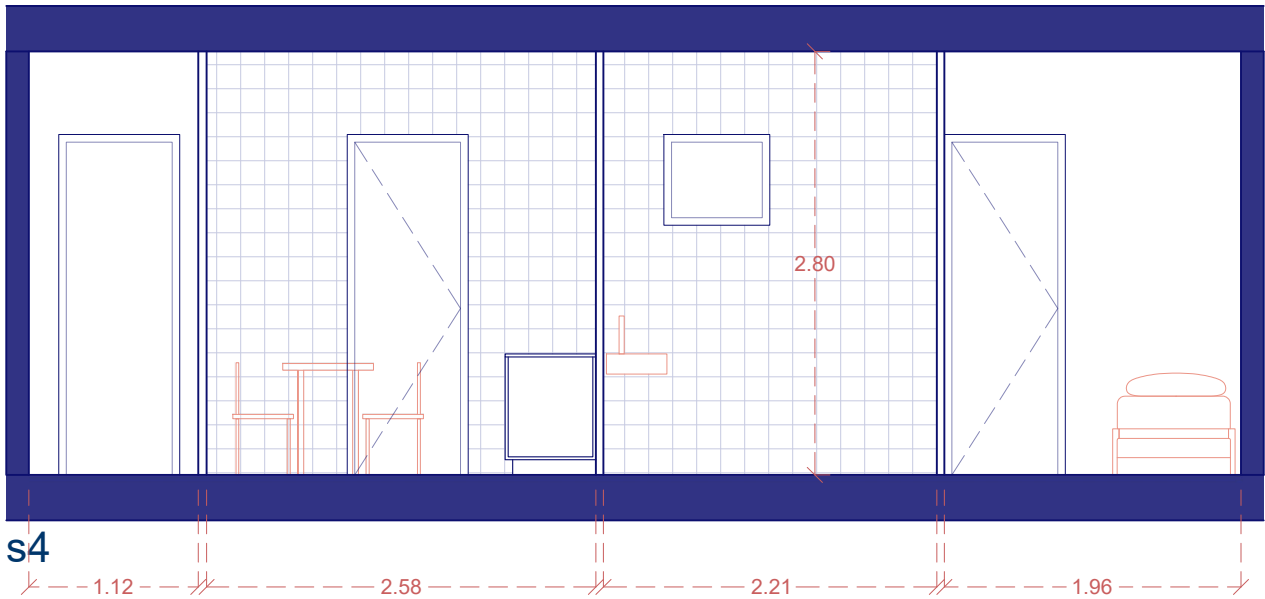

s4



ARQUITECTES
PERE SERRA ARQUITECTURA SLP
PERE SERRA DE CASTELLARNAU
TONI LAPLANA PI
JOAN ROVIRA ROMO

PROMOTOR



FOMENT
DE CIUTAT

PLA DE
BARRIS
DE BARCELONA

TÍTOL DEL PROJECTE

L'ADEQUACIÓ DE FINS A 9 HABITATGES MUNICIPALS UBICATS AL CARRER D'OM PER IMPULSAR UN PROGRAMA INNOVADOR DE FORMACIÓ I EXPERIENCIACIÓ LABORAL, AIXÍ COM PER AL FOMENT DE L'EFICIÈNCIA SOCIAL, EN EL MARC DEL PLA DE BARRIS DE BARCELONA

CARRER OM 9, 2n 2a - 08001 BARCELONA

NORD



ESCALA

dinA3

1/75



NOM DEL PLÀNOL:

ESTAT ACTUAL
SECCIONS HABITATGE




DATA:
SETEMBRE 2024
CAPÍTOL
ESTAT ACTUAL

NÚMERO DE PLÀNOL


06

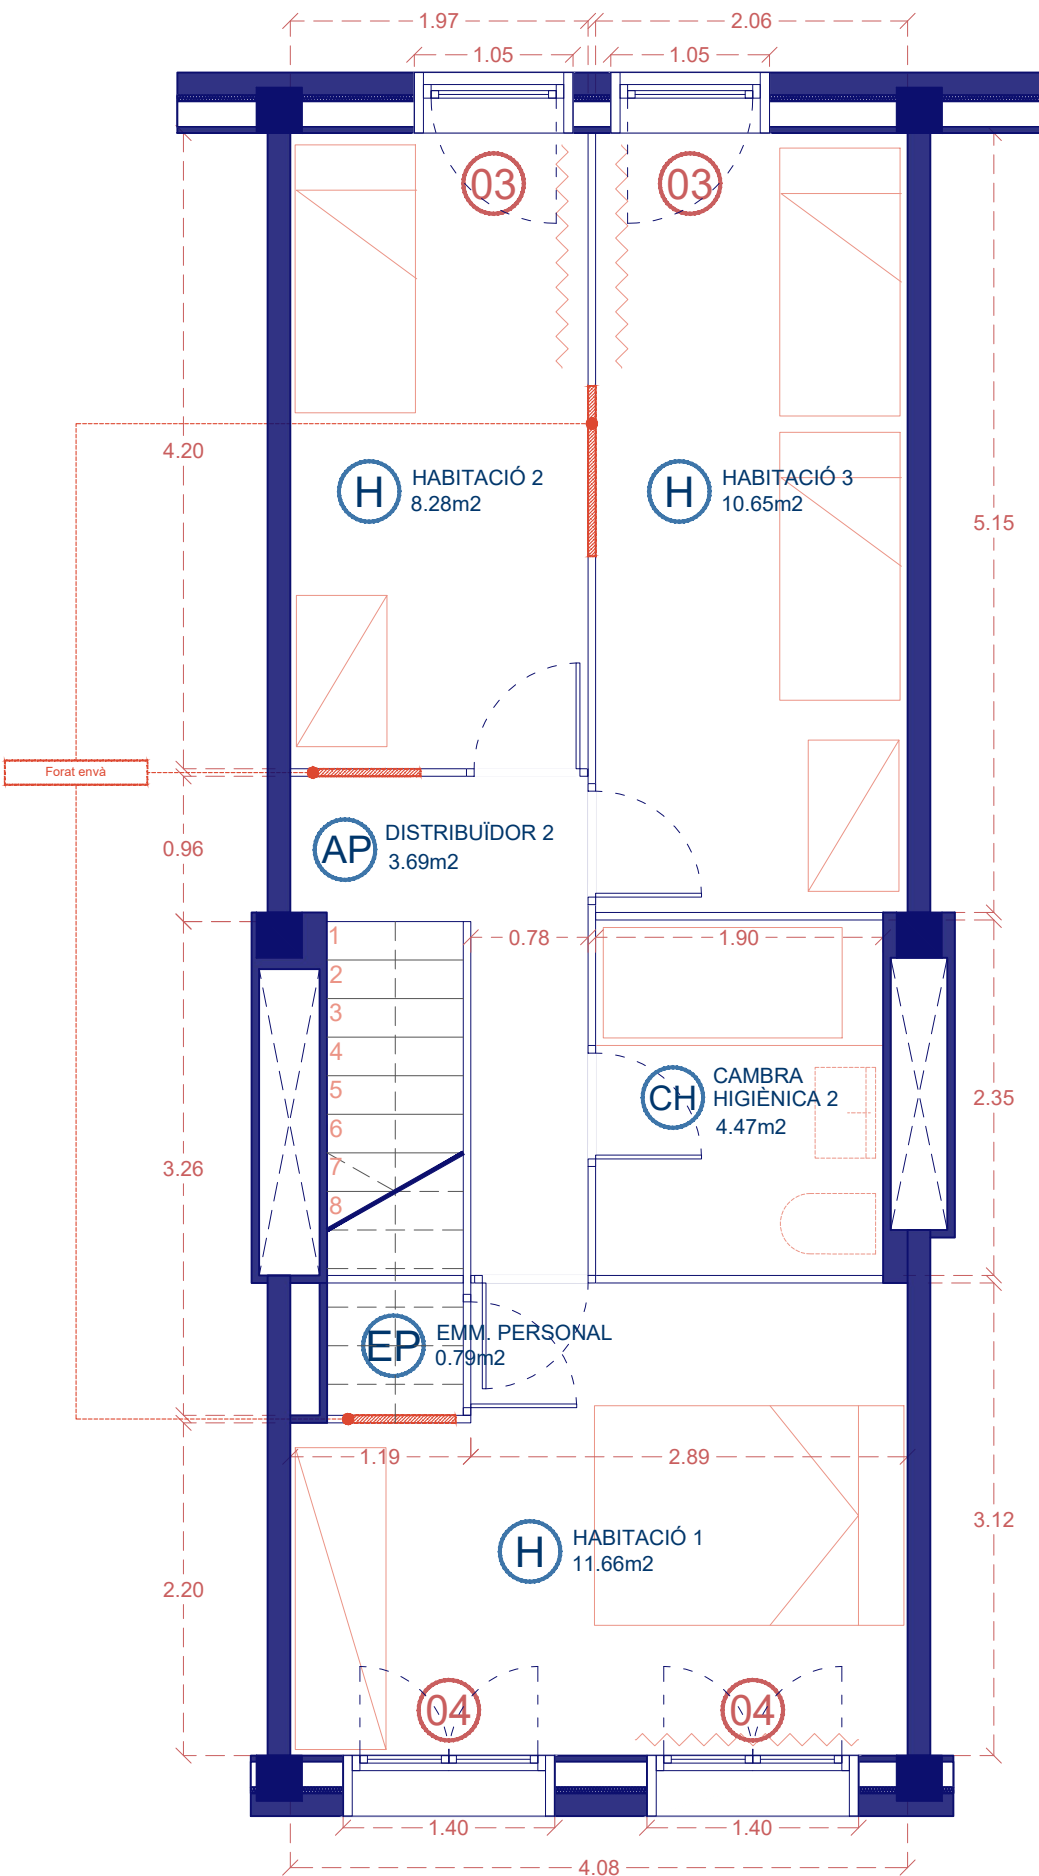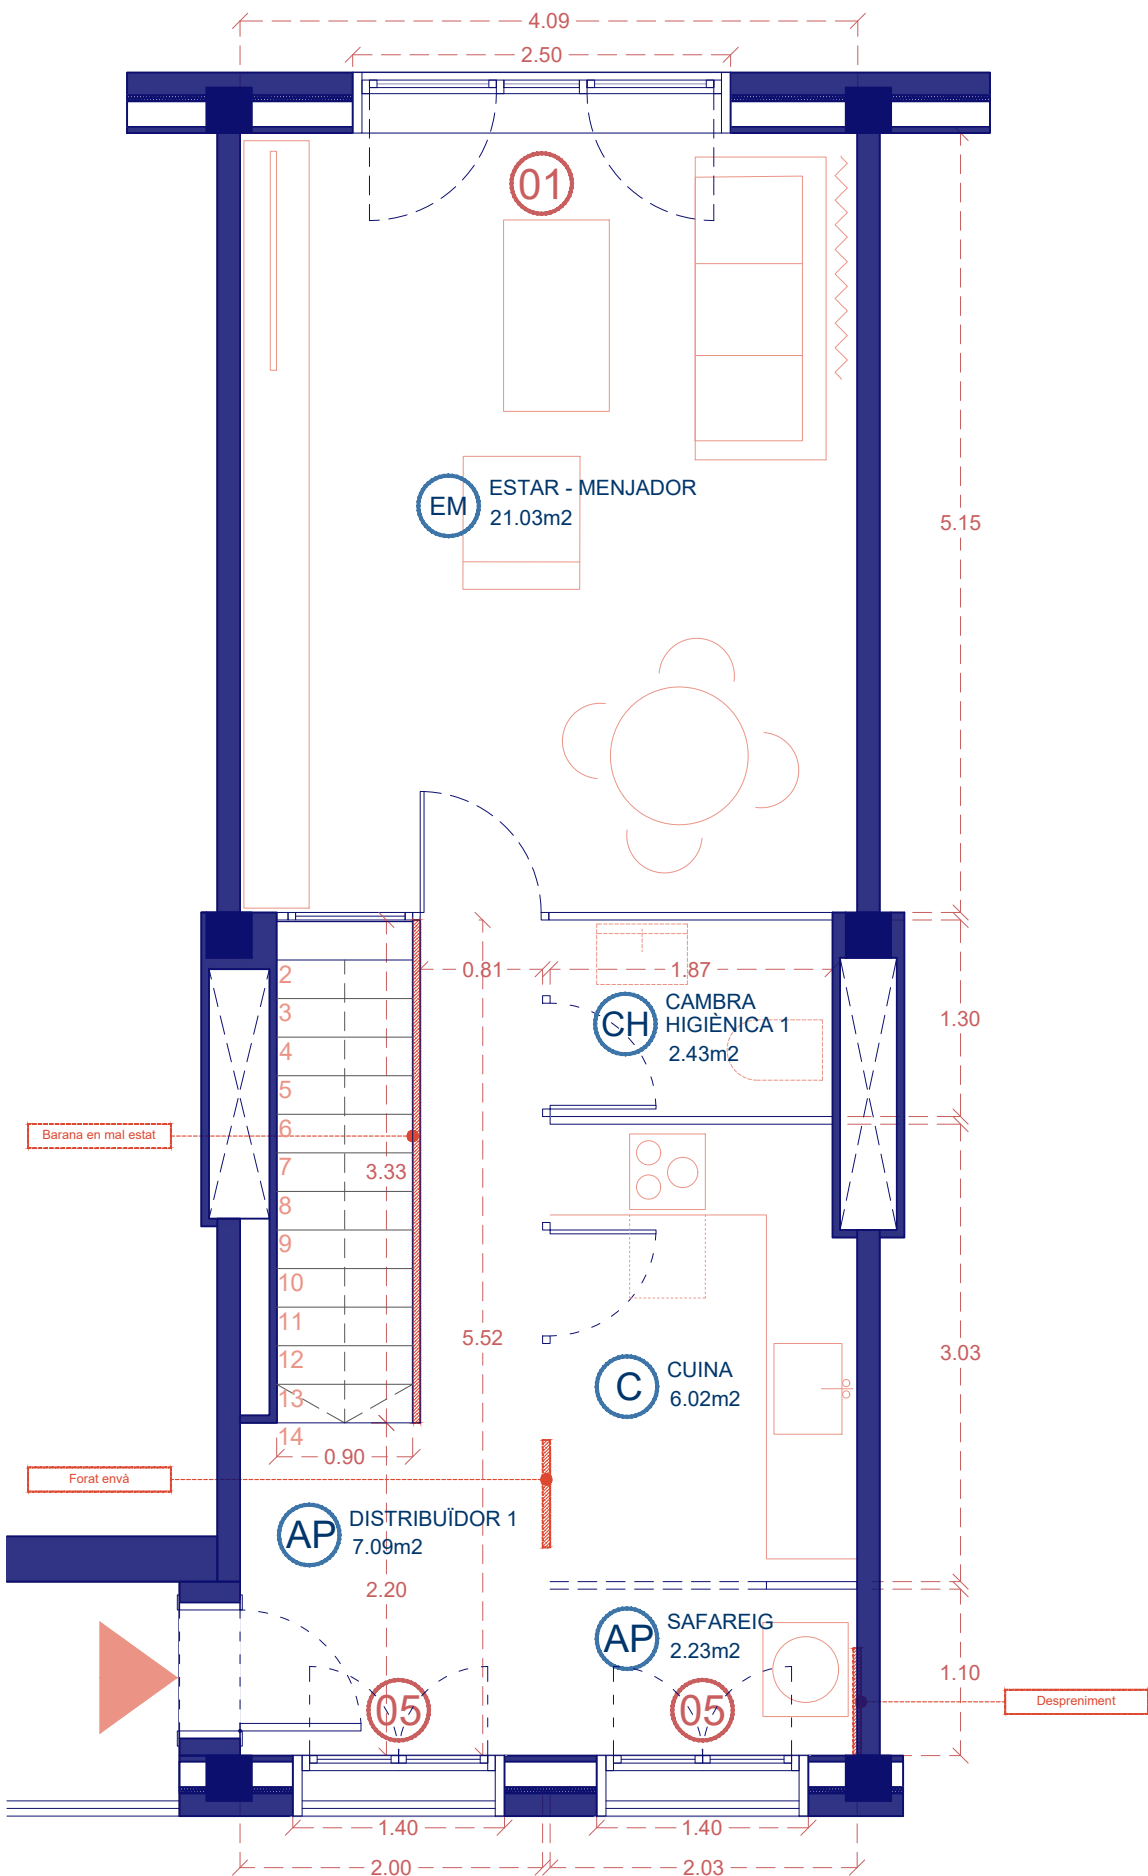

SUPERFÍCIE ÚTIL HABITATGE OM 9 - Habitatge 4t 14a				
ESPAI ÚS COMÚ	SUP. (m2)	IL·LUM. VENT. (mín DECRET 141)	IL·LUM. VENT. (mín PGM) 1/8	IL·LUM. VENT. (m2)
ESTAR MENJADOR	21.03	0.80	5.18	2.63
CUINA	6.02		-	-
ÚS PRIVAT				
HABITACIÓ 1	11.66	0.40	3.36	1.46
HABITACIÓ 2	8.28	0.40	1.26	1.04
HABITACIÓ 3	10.65	0.40	1.26	1.33
CAMBRA HIGIÈNICA 1	2.43		-	-
CAMBRA HIGIÈNICA 2	4.47		-	-
ÚS COMPLEMENTARI				
DISTRIBUÏDOR 1	7.09		-	-
DISTRIBUÏDOR 2	3.69		-	-
SAFAREIG	2.23		-	-
EMMAGATZ. PERSONAL	0.79			
TOTAL ÚTIL INTERIOR	78.34			

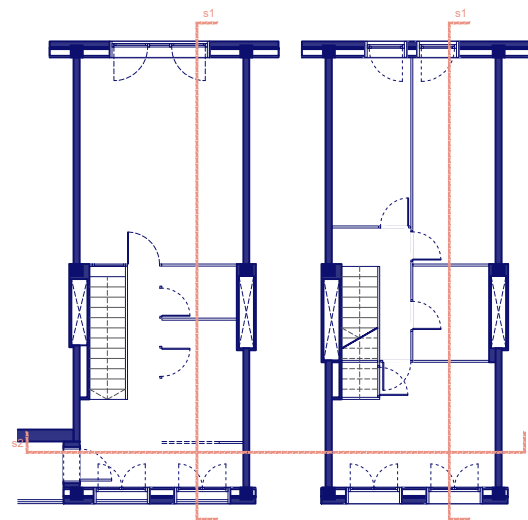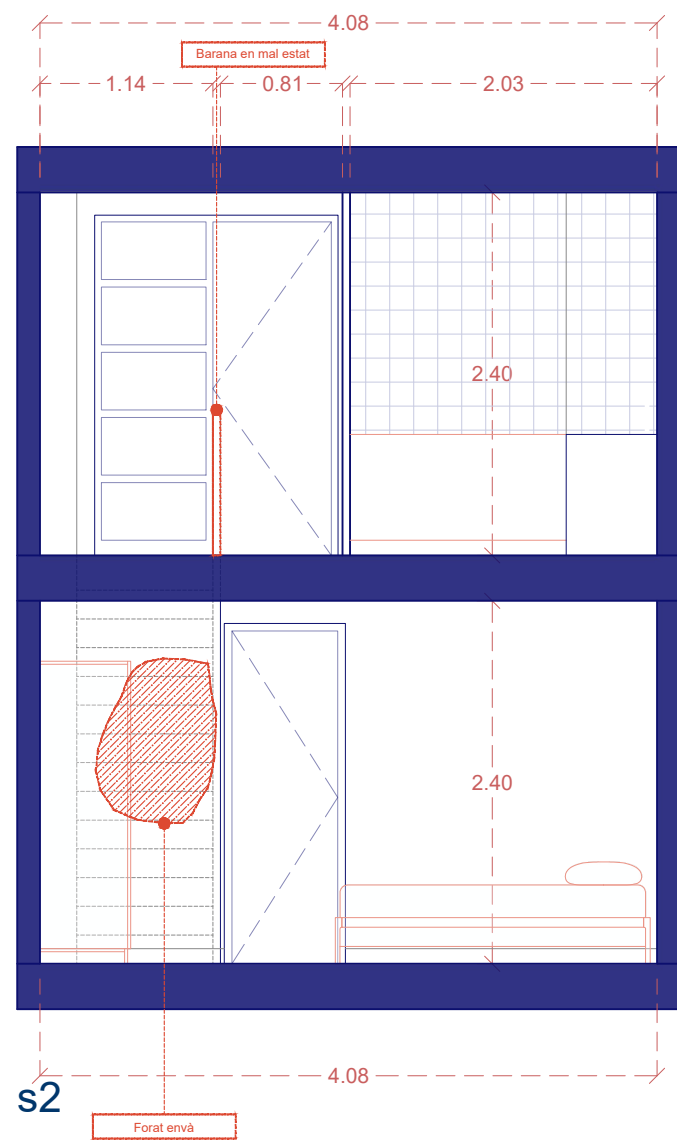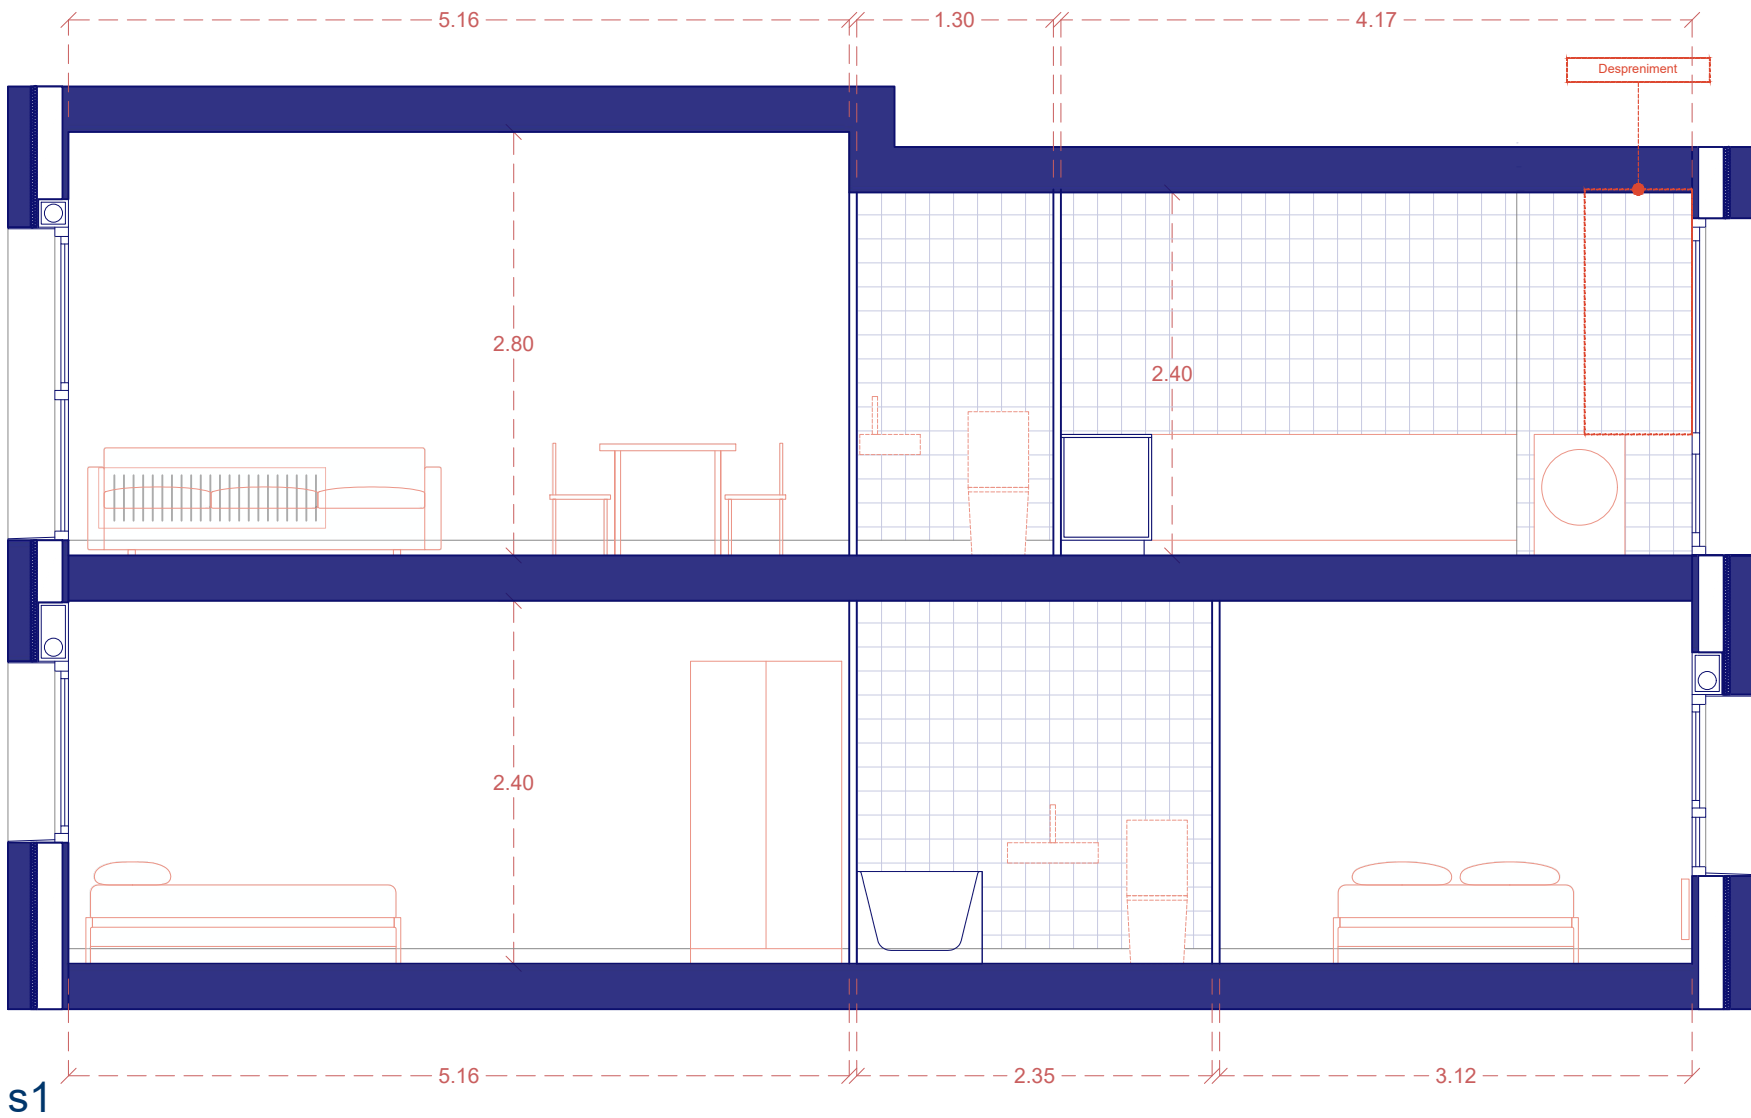

FAÇANES INTERIORS

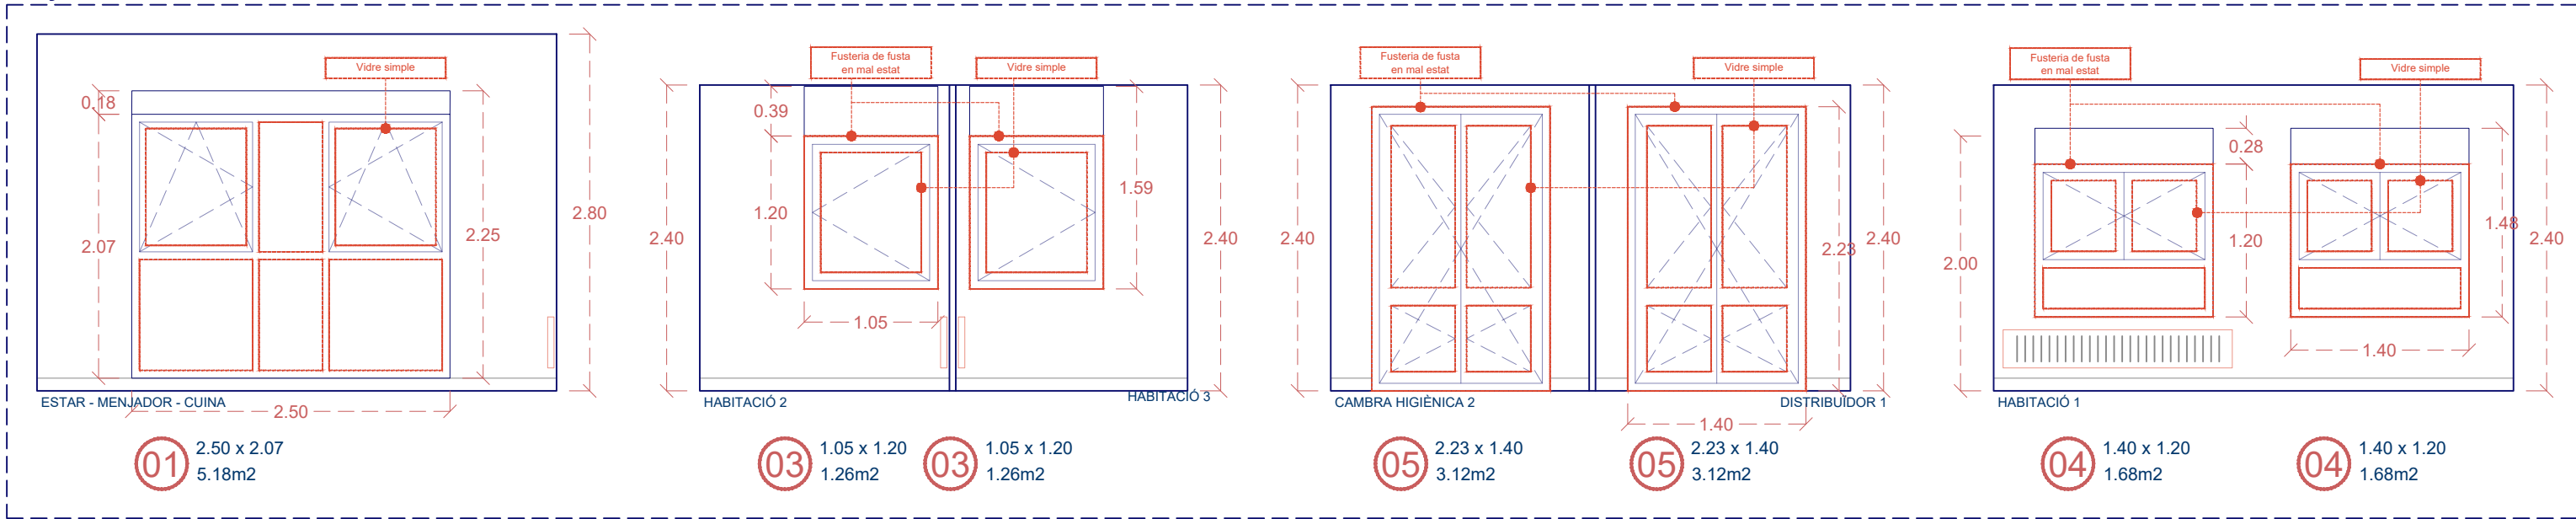

ARQUITECTES
PERE SERRA ARQUITECTURA SLP
PERE SERRA DE CASTELLARNAU
TONI LAPLANA PI
JOAN ROVIRA ROMO

PROMOTOR
Ajuntament de Barcelona
FOMENT DE CIUTAT

PLA DE BARRIS DE BARCELONA

TÍTOL DEL PROJECTE
CARRER OM 9, 4t 14a - 08001 BARCELONA
L'ADEQUACIÓ DE FINS A 9 HABITATGES MUNICIPALS UBICATS AL CARRER D'OM PER IMPULSAR UN PROGRAMA INNOVADOR DE FORMACIÓ I EXPERIENCIACIÓ LABORAL, AIXÍ COM PER AL FOMENT DE L'EFICIÈNCIA SOCIAL, EN EL MARC DEL PLA DE BARRIS DE BARCELONA

NORD




ESCALA
dinA3 1/50


NOM DEL PLÀNOL:
ESTAT ACTUAL
ALÇATS INTERIORS - SECCIONS HABITATGE

DATA:
SETEMBRE 2024
CAPÍTOL
ESTAT ACTUAL


NÚMERO DE PLÀNOL
08

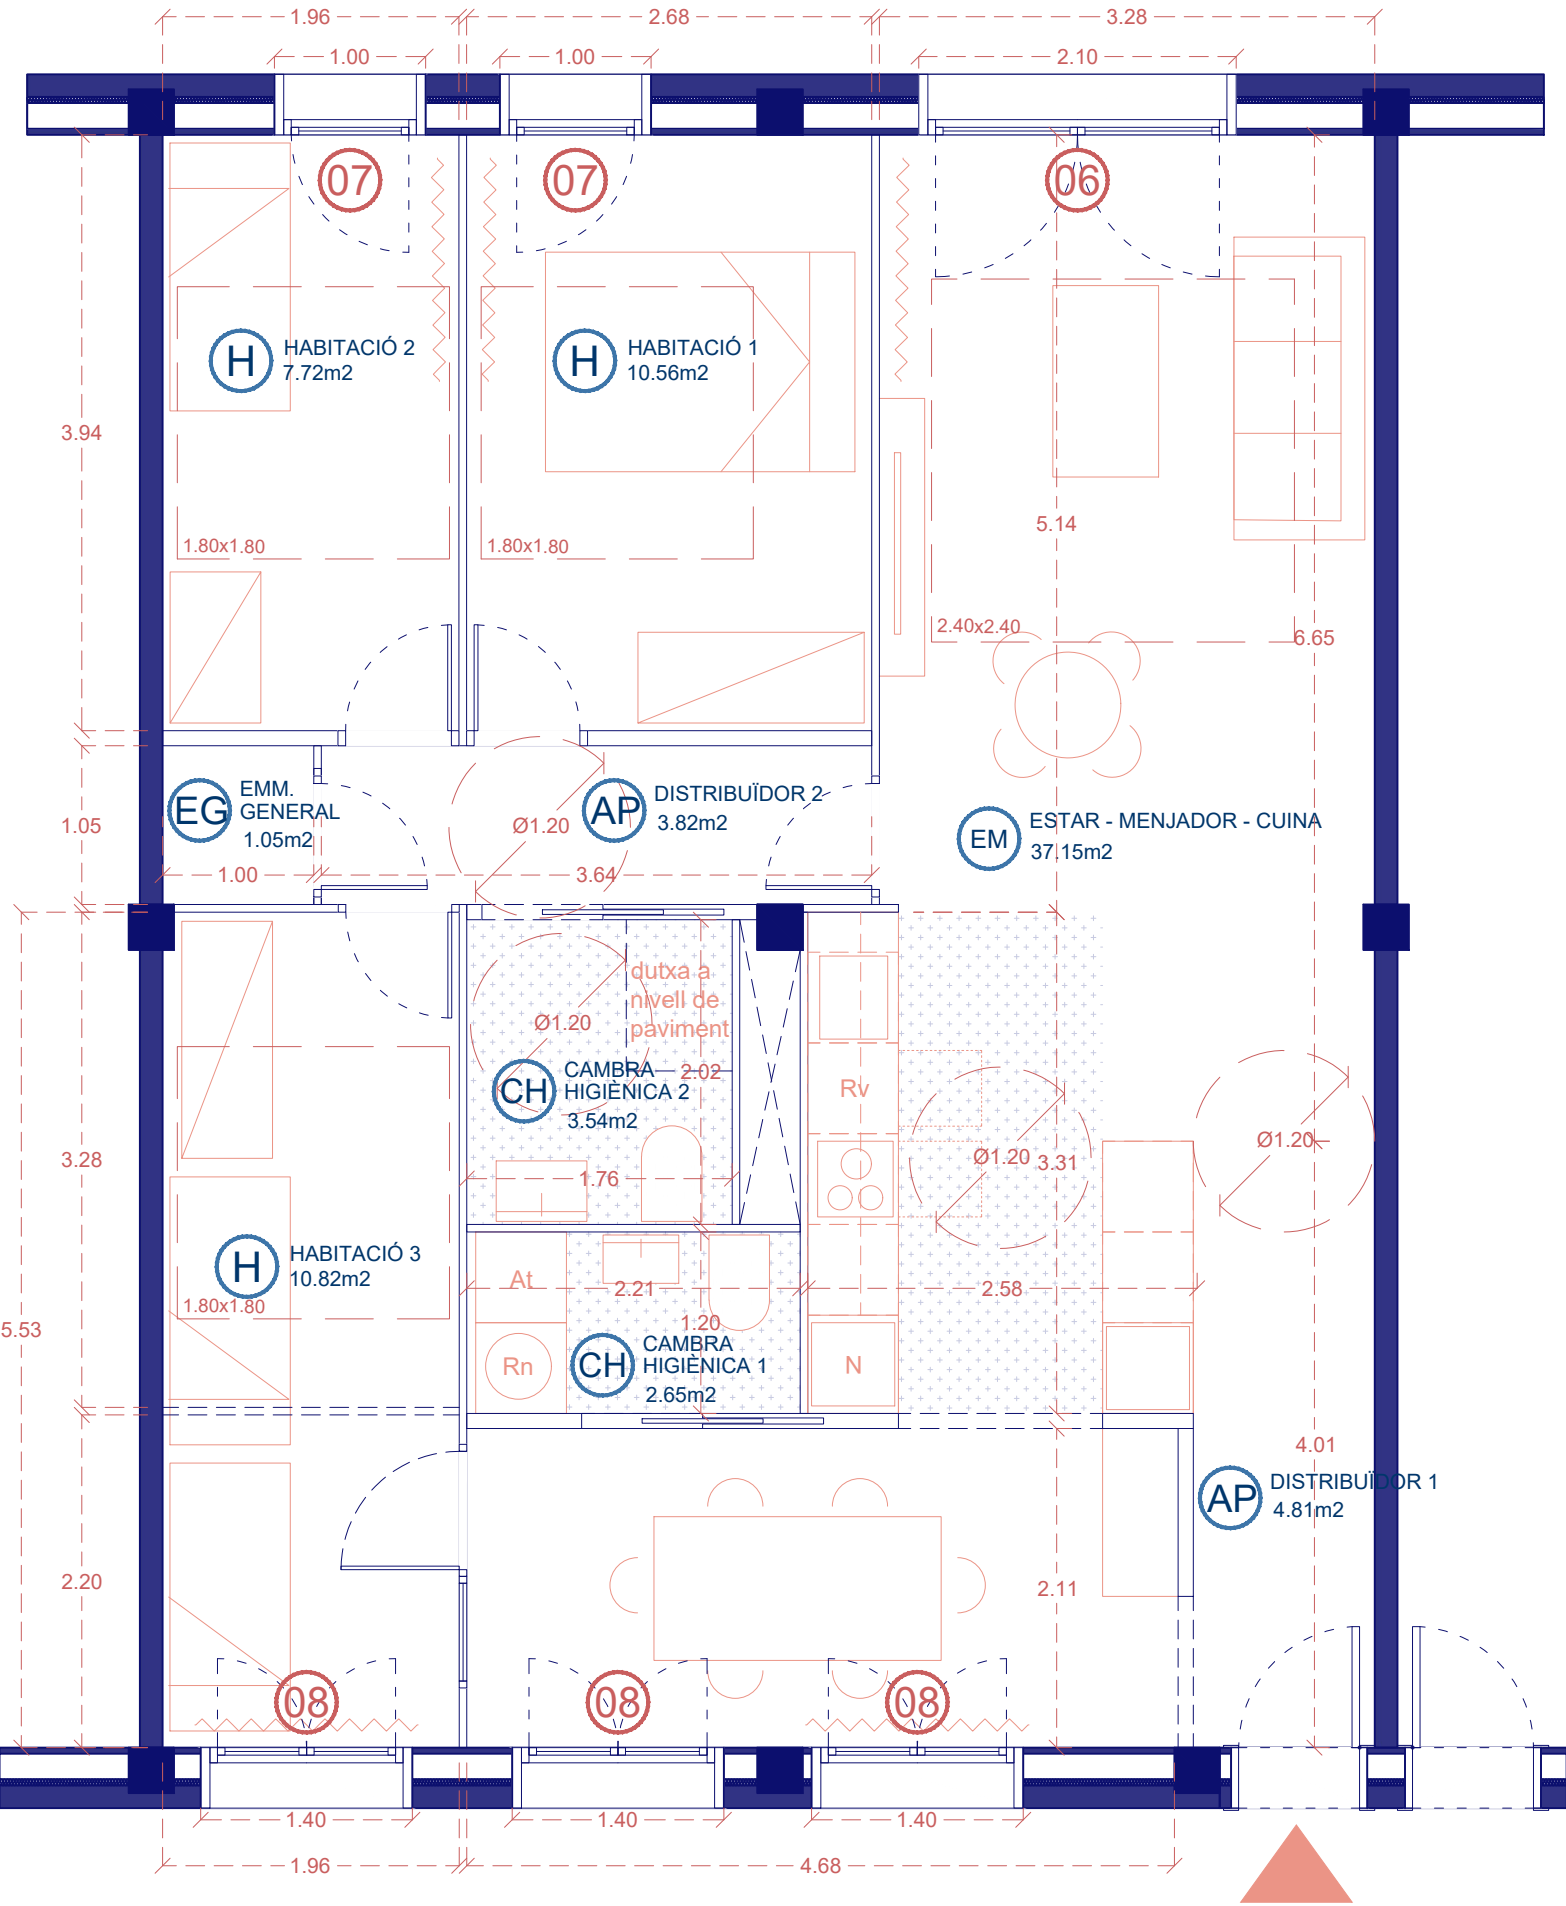


FAÇANES INTERIORS

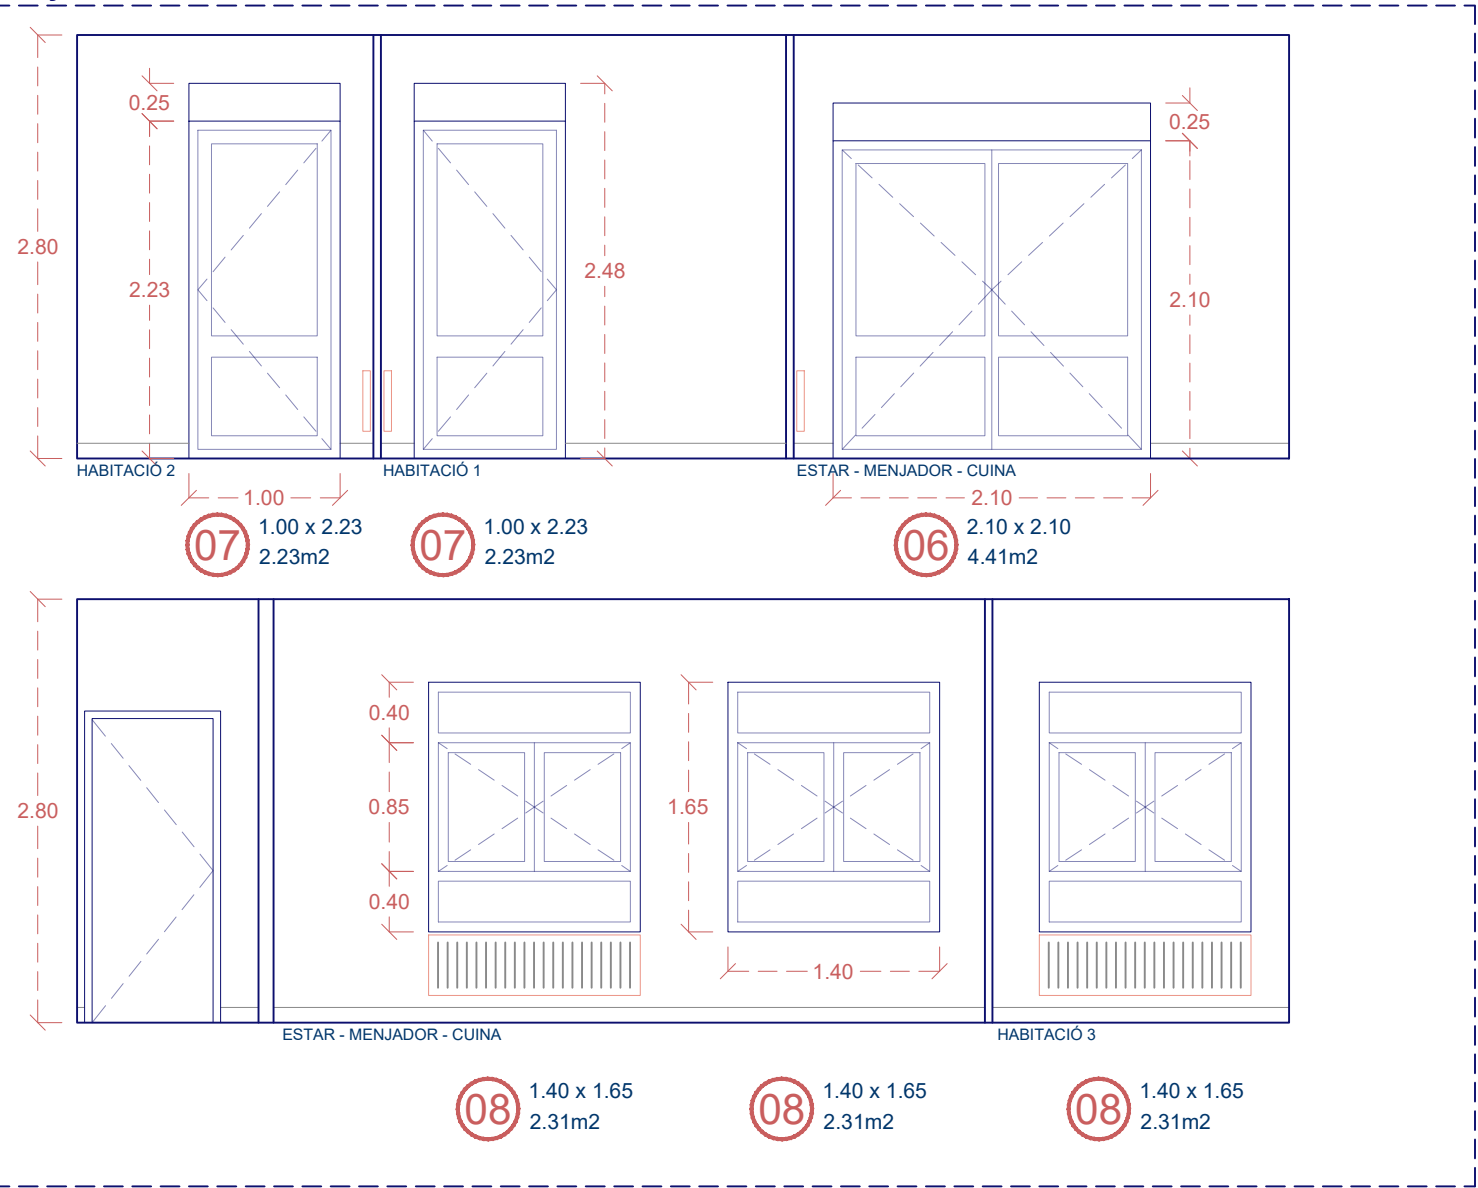


SUPERFÍCIE ÚTIL PROPOSTA HABITATGE OM 9 1r 1a			
ESPAI ÚS COMÚ	SUP. (m2)	IL·LUM. VENT. (min PGM) 1/8	IL·LUM. VENT. (m2)
ESTAR MENJADOR CUINA	37.15	9.03	4.64
ÚS PRIVAT			
HABITACIÓ 1	10.56	2.23	1.32
HABITACIÓ 2	7.72	2.23	0.97
HABITACIÓ 3	10.82	2.31	1.35
CAMBRA HIGIÈNICA 1	2.65	-	-
CAMBRA HIGIÈNICA 2	3.54	-	-
ÚS COMPLEMENTARI			
DISTRIBUÏDOR 1	4.81	-	-
DISTRIBUÏDOR 2	3.82	-	-
EMMAGATZ. GENERAL	1.05		
TOTAL ÚTIL INTERIOR	82.11		

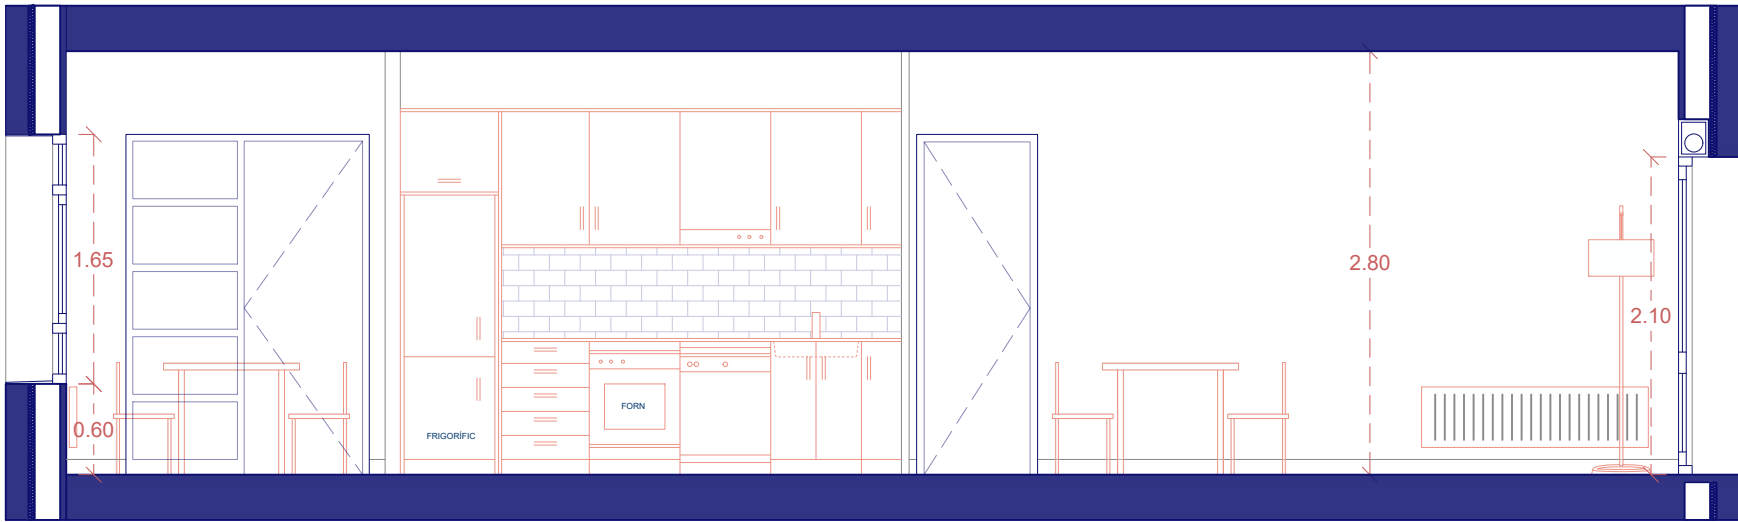


s1

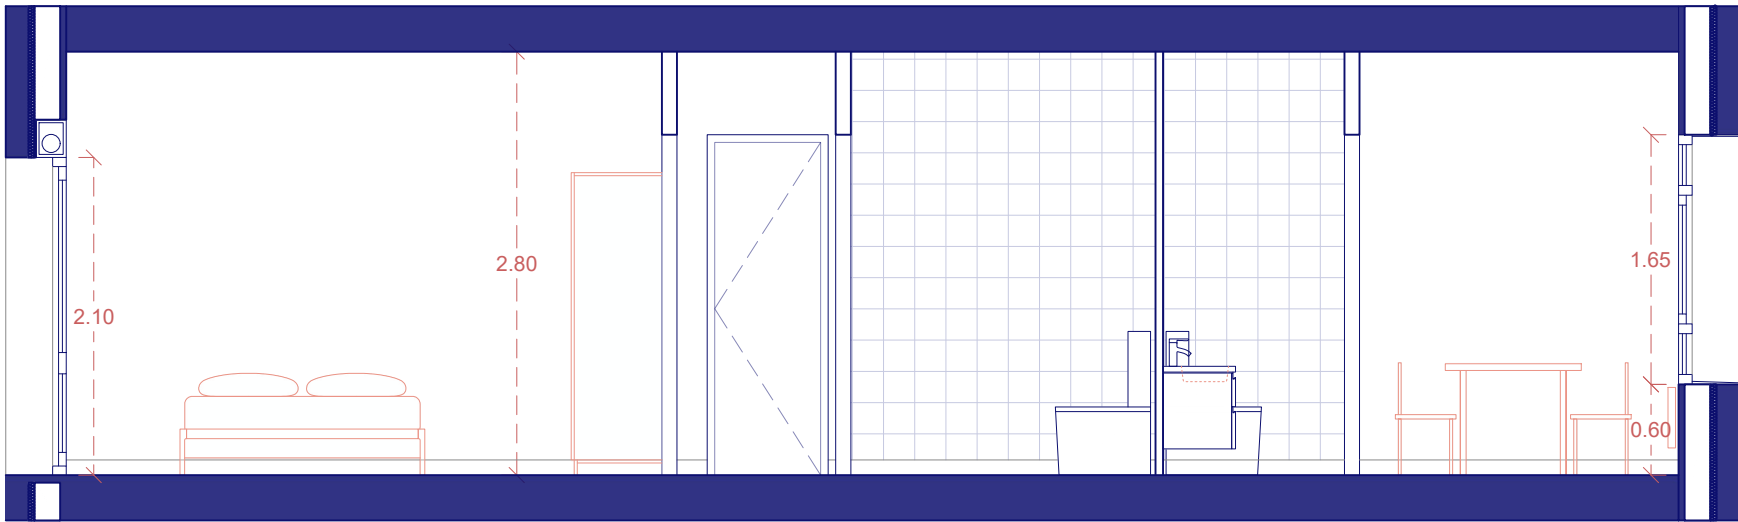


s2

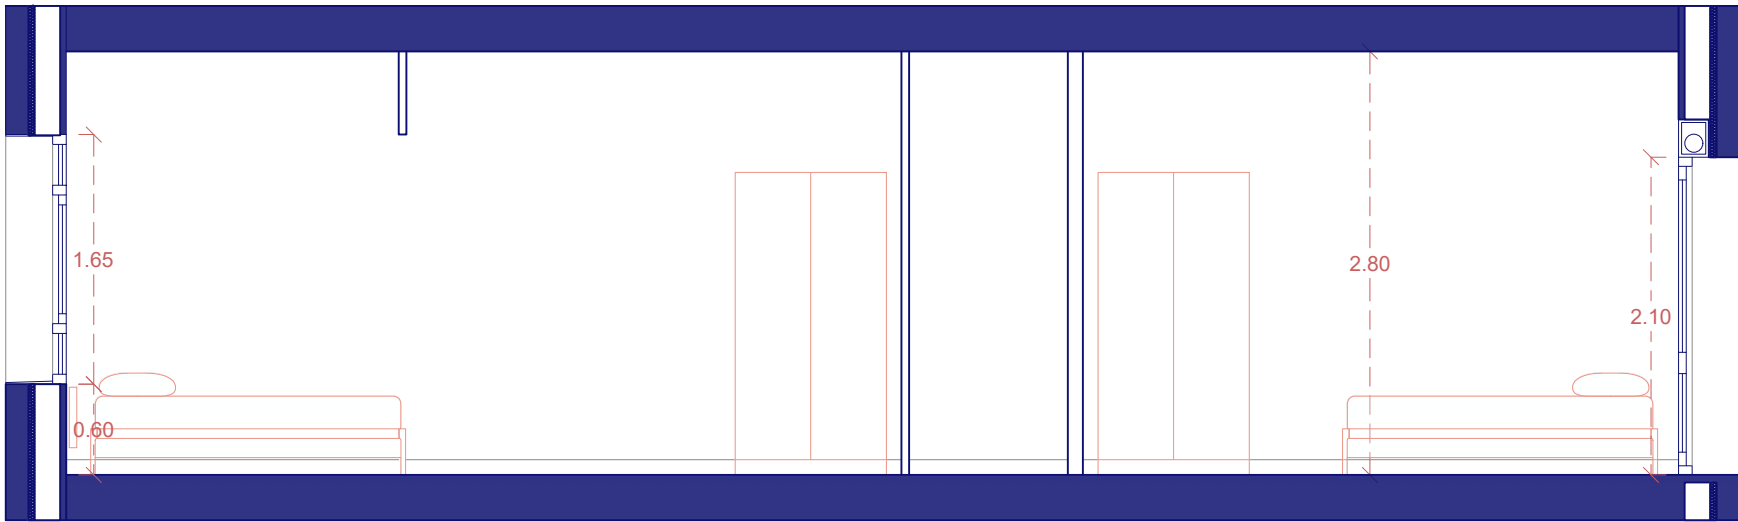

s3

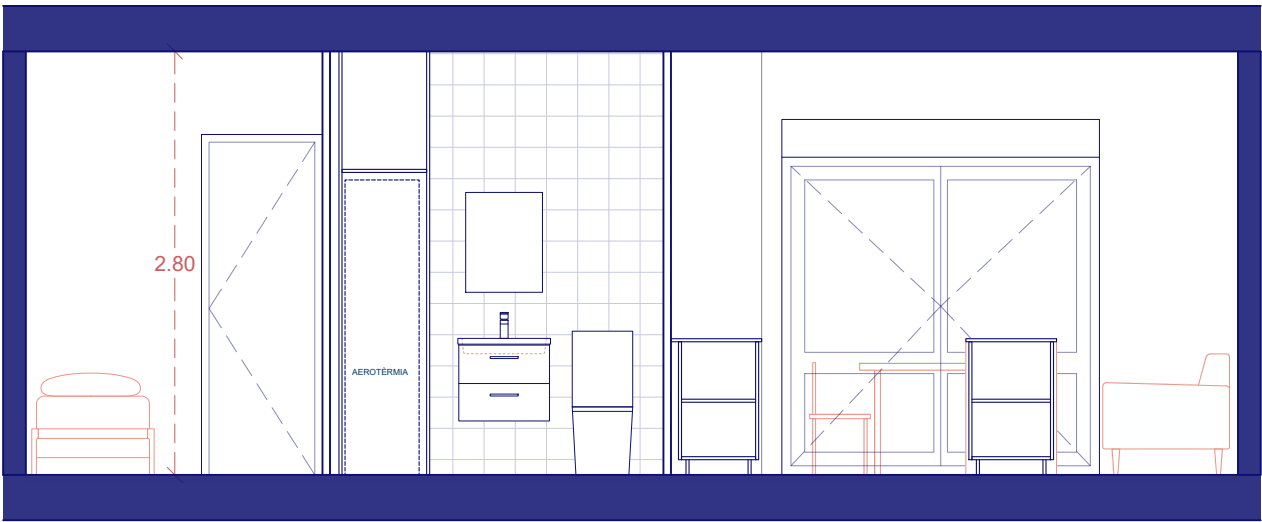

s4

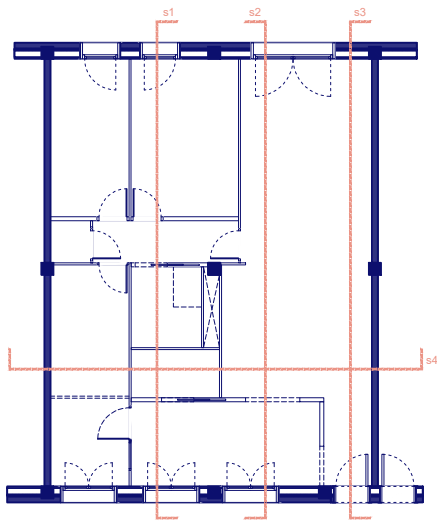

ARQUITECTES
PERE SERRA ARQUITECTURA SLP
PERE SERRA DE CASTELLARNAU 33.089-2
TONI LAPLANA PI 23.683
JOAN ROVIRA ROMO 68.746-4

PROMOTOR



FOMENT
DE CIUTAT

PLA DE
BARRIS
DE BARCELONA

TÍTOL DEL PROJECTE

CARRER OM 9, 1r 1a - 08001 BARCELONA

NORD



ESCALA

dinA3


1/75

NOM DEL PLÀNOL:
DISTRIBUCIÓ
SECCIONS HABITATGE


DATA:
SETEMBRE 2024
CAPÍTOL
PROPOSTA

NÚMERO DE PLÀNOL


10

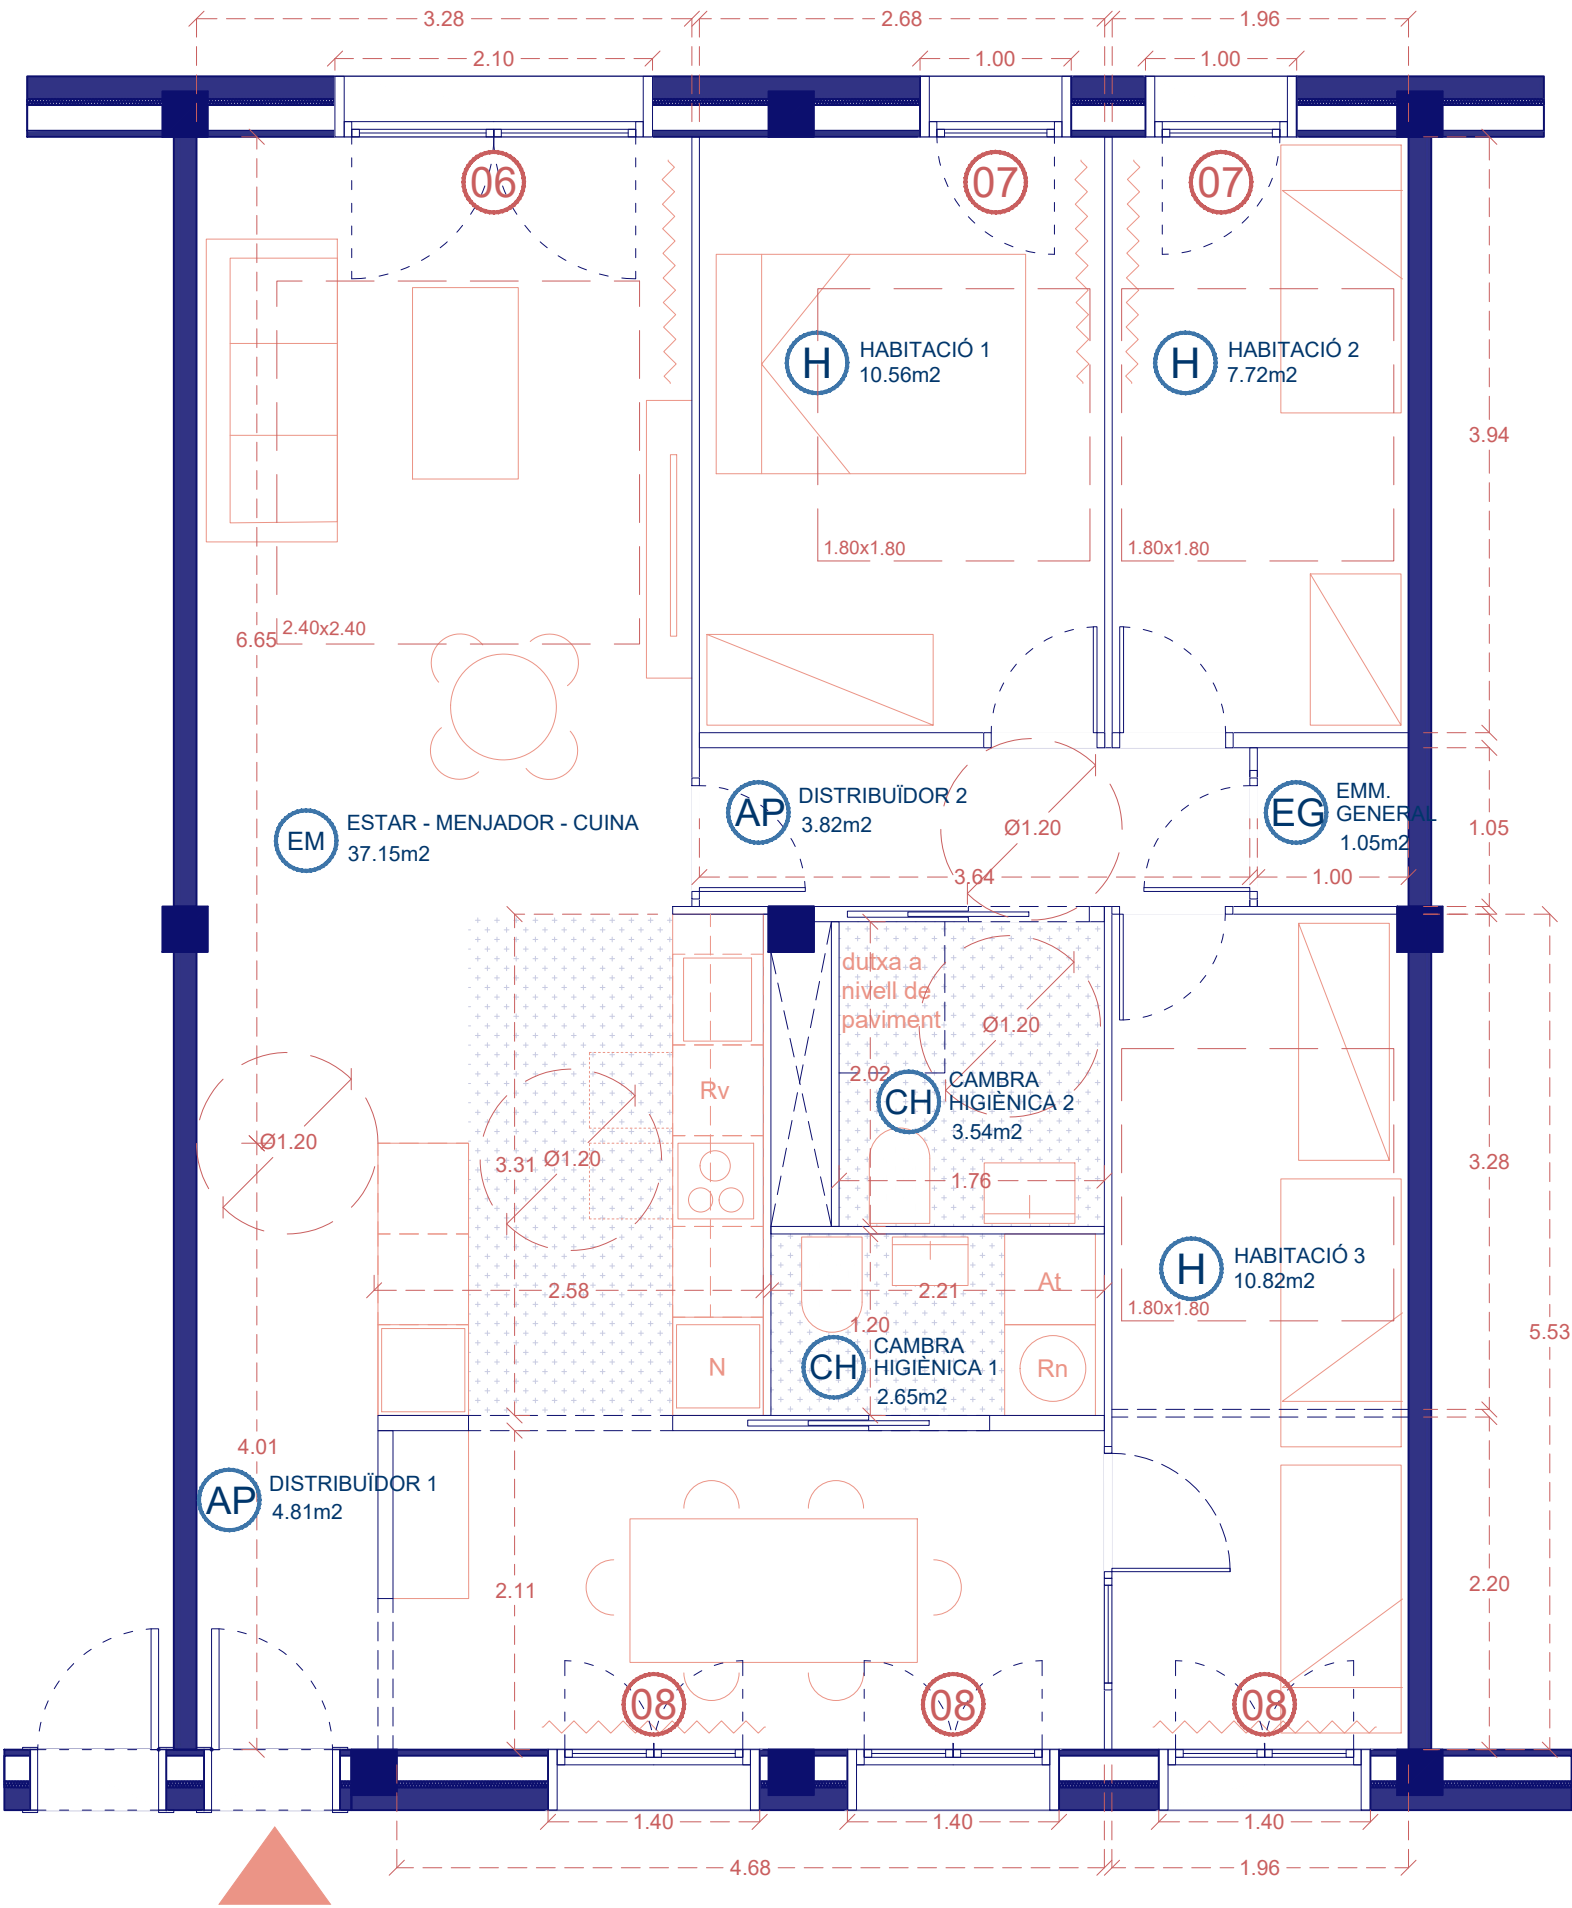


FAÇANES INTERIORS

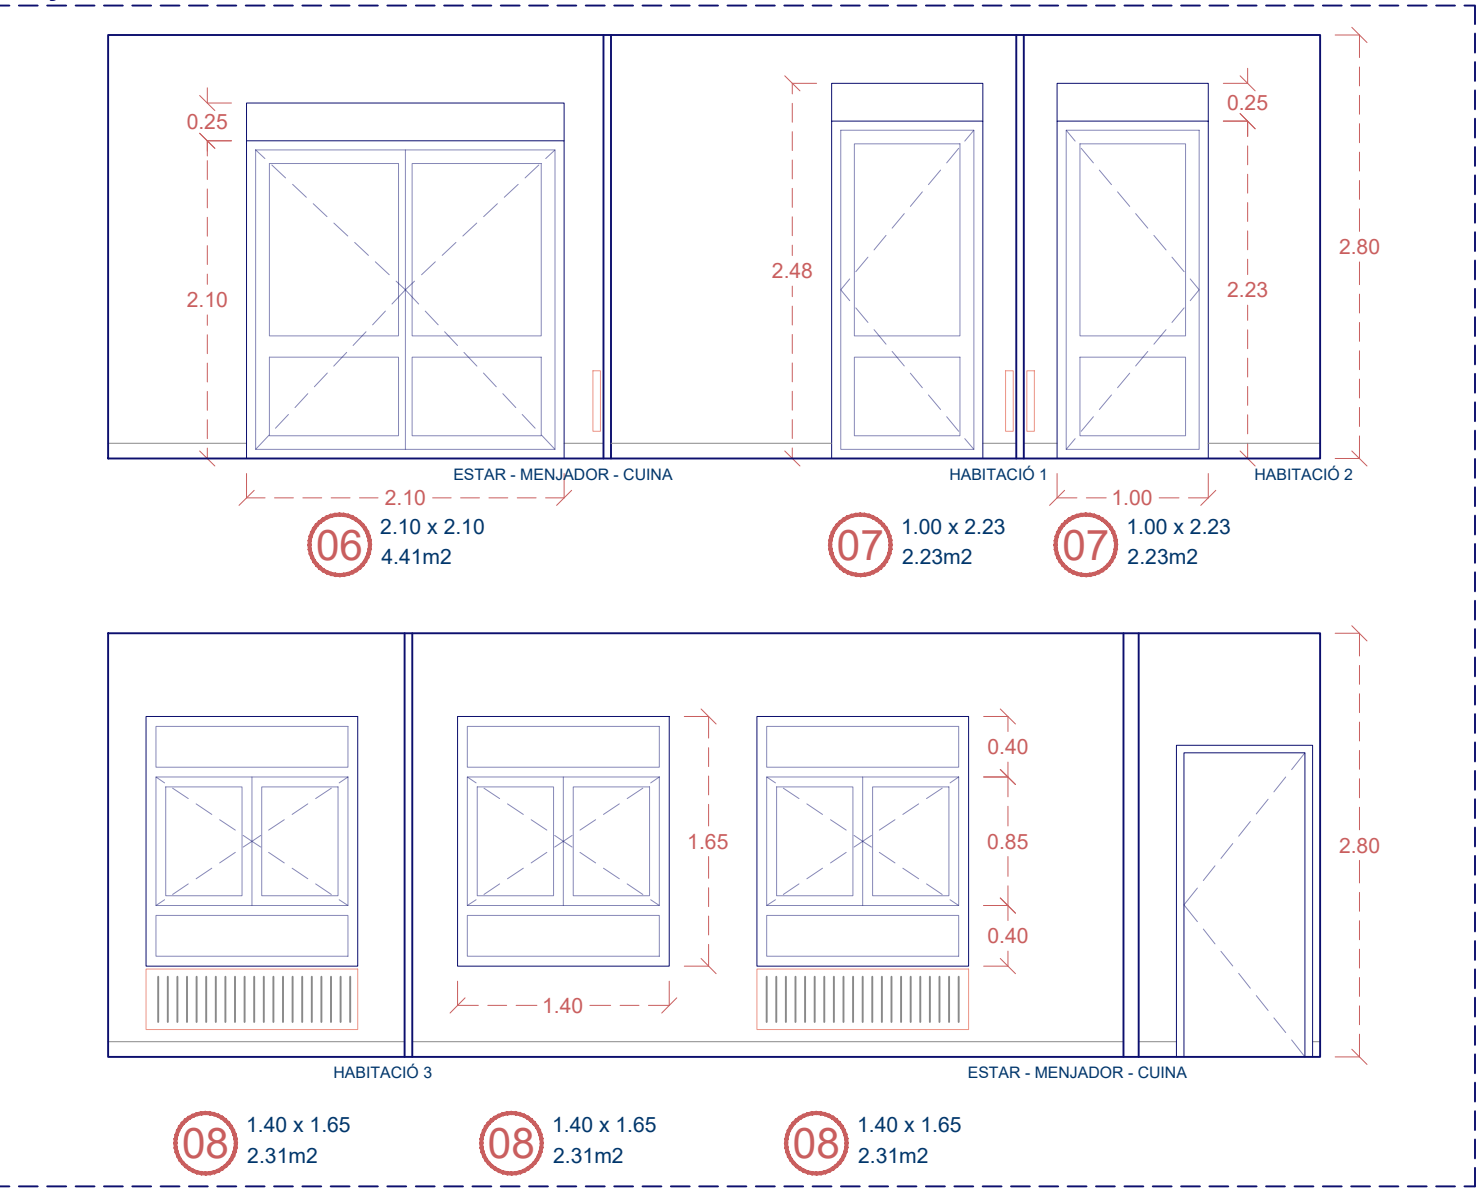


SUPERFÍCIE ÚTIL PROPOSTA HABITATGE OM 9 2n 2a - OM 11 2n 1a - OM 11 4t 1a			
ESPAI ÚS COMÚ	SUP. (m2)	IL·LUM. VENT. (mín PGM) 1/8	IL·LUM. VENT. (m2)
ESTAR MENJADOR CUINA	37.15	9.03	4.64
ÚS PRIVAT			
HABITACIÓ 1	10.56	2.23	1.32
HABITACIÓ 2	7.72	2.23	0.97
HABITACIÓ 3	10.82	2.31	1.35
CAMBRA HIGIÈNICA 1	2.65	-	-
CAMBRA HIGIÈNICA 2	3.54	-	-
ÚS COMPLEMENTARI			
DISTRIBUÏDOR 1	4.81	-	-
DISTRIBUÏDOR 2	3.82	-	-
EMMAGATZ. GENERAL	1.05		
TOTAL ÚTIL INTERIOR			
	82.11		

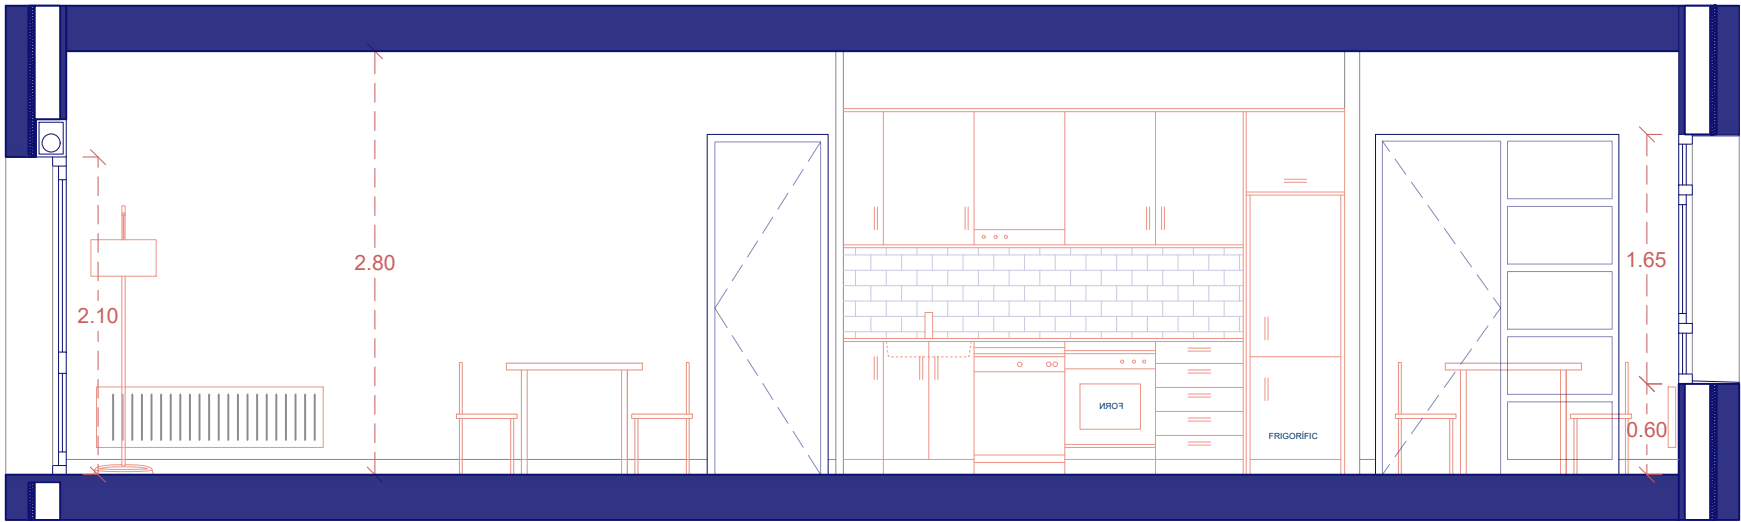


s1

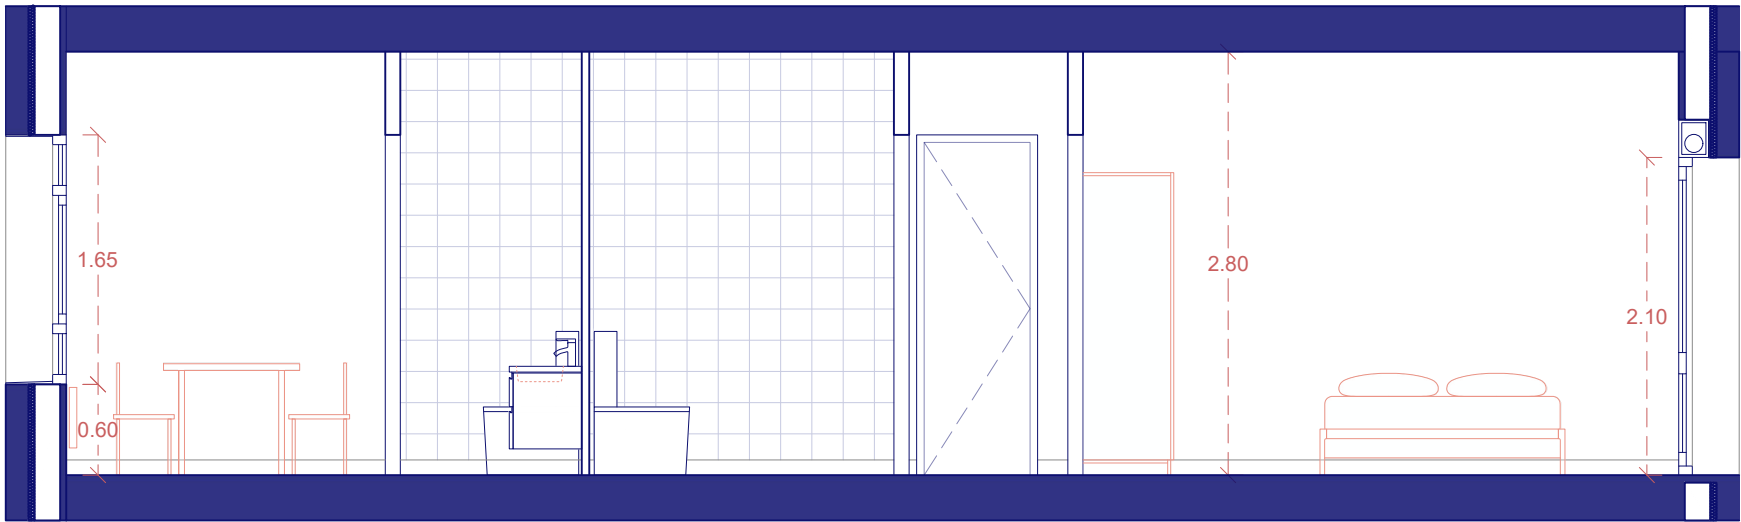

s2

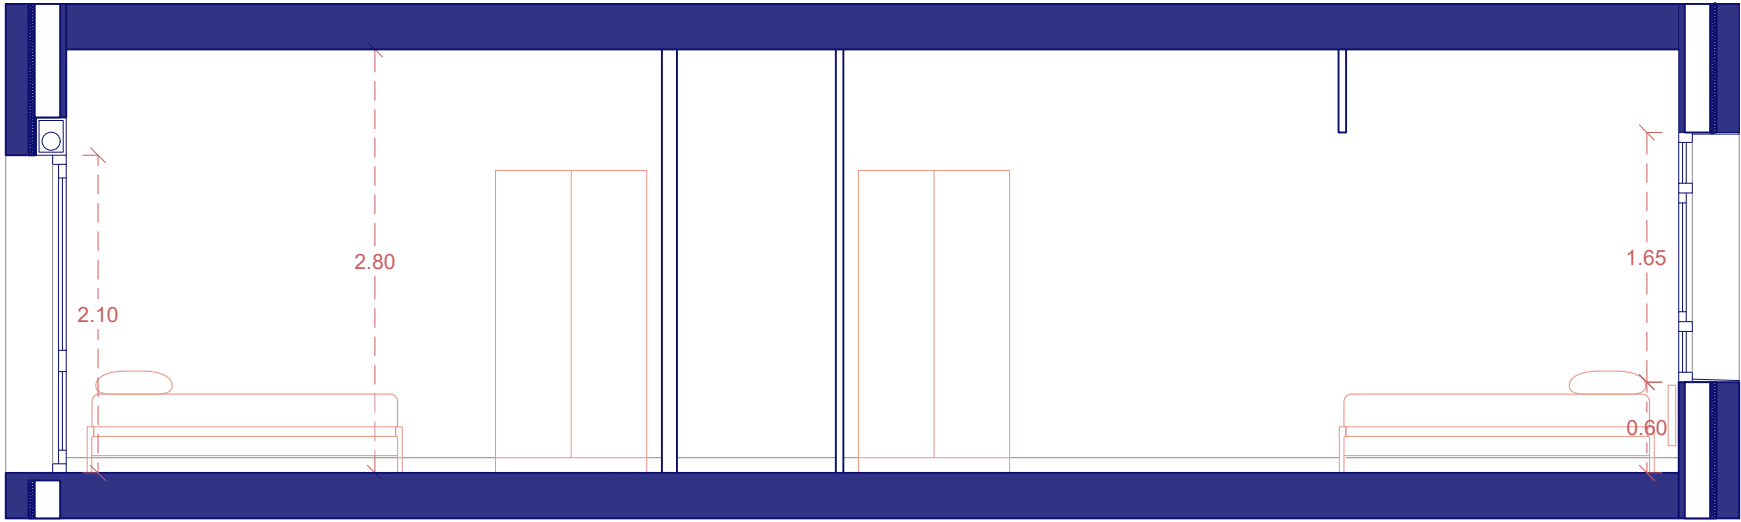

s3

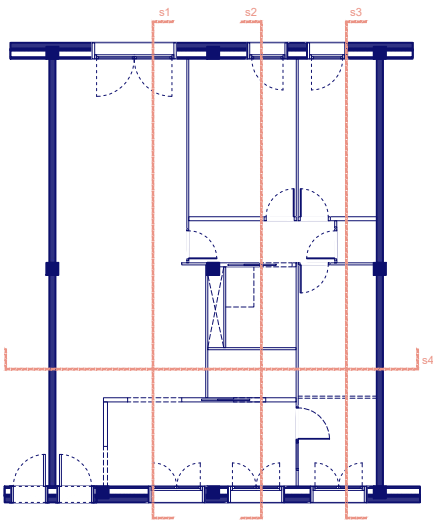

s4



ARQUITECTES
PERE SERRA ARQUITECTURA SLP
PERE SERRA DE CASTELLARNAU 33.089-2
TONI LAPLANA PI 23.683
JOAN ROVIRA ROMO 68.746-4

PROMOTOR



FOMENT
DE CIUTAT

PLA DE
BARRIS
DE BARCELONA

TÍTOL DEL PROJECTE

L'ADEQUACIÓ DE FINS A 9 HABITATGES MUNICIPALS UBICATS AL CARRER D'OM PER IMPULSAR UN PROGRAMA INNOVADOR DE FORMACIÓ I EXPERIENCIACIÓ LABORAL, AIXÍ COM PER AL FOMENT DE L'EFICIÈNCIA SOCIAL, EN EL MARC DEL PLA DE BARRIS DE BARCELONA

CARRER OM 9, 2n 2a - 08001 BARCELONA

NORD



ESCALA

dinA3


1/75

NOM DEL PLÀNOL:
DISTRIBUCIÓ
SECCIONS HABITATGE




DATA:
SETEMBRE 2024
CAPÍTOL
PROPOSTA

NÚMERO DE PLÀNOL


12


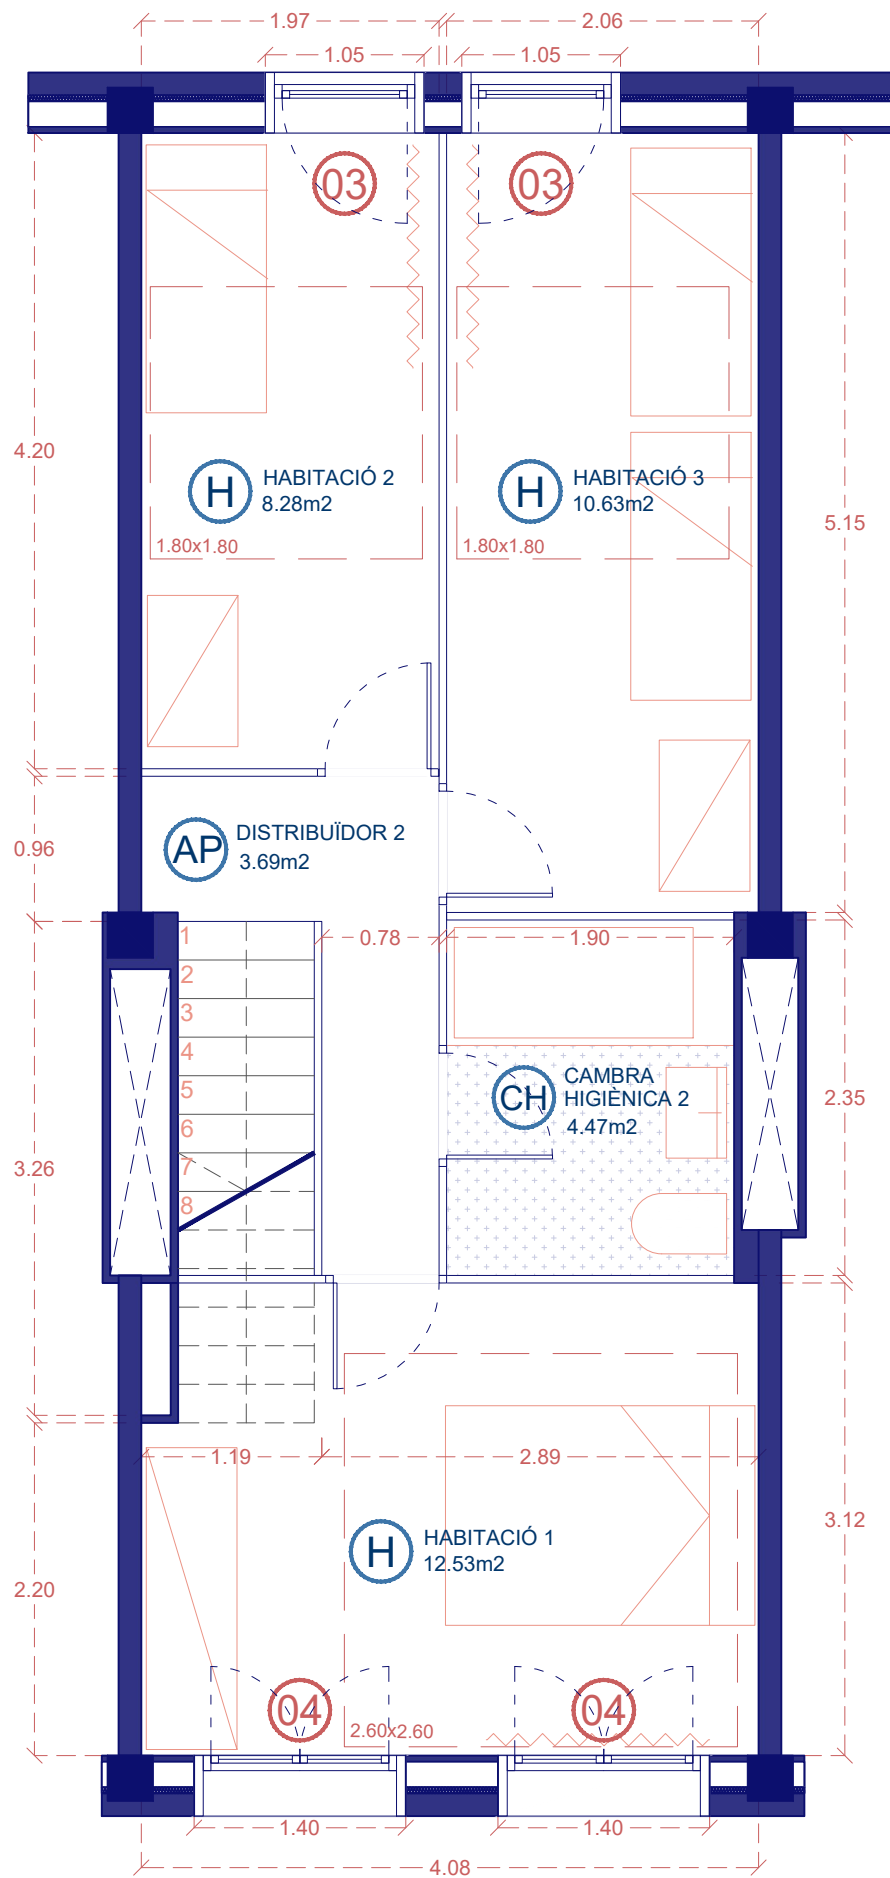


SUPERFÍCIE ÚTIL PROPOSTA HABITATGE OM 9 - Habitatge 4t 14a			
ESPAI ÚS COMÚ	SUP. (m2)	IL·LUM. VENT. (m2)	IL·LUM. VENT. (mín DECRET 141)
ESTAR MENJADOR CUINA	27.40	5.18	3.42
ÚS PRIVAT			
HABITACIÓ 1	12.53	3.36	1.57
HABITACIÓ 2	8.28	1.26	1.04
HABITACIÓ 3	10.63	1.26	1.33
CAMBRA HIGIÈNICA 1	4.96	-	-
CAMBRA HIGIÈNICA 2	4.47	-	-
ÚS COMPLEMENTARI			
DISTRIBUÏDOR 1	5.77	-	-
DISTRIBUÏDOR 2	3.69	-	-
TOTAL ÚTIL INTERIOR	77.74		

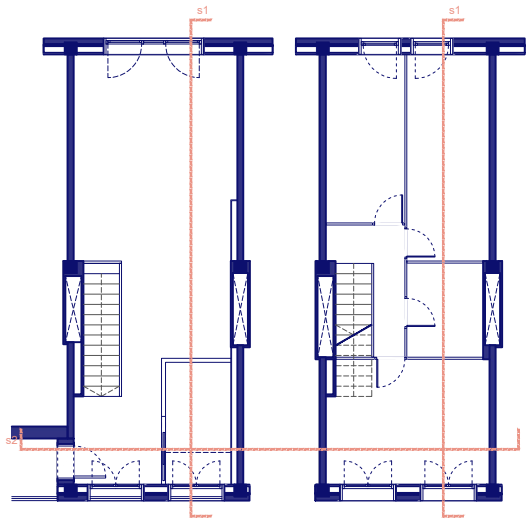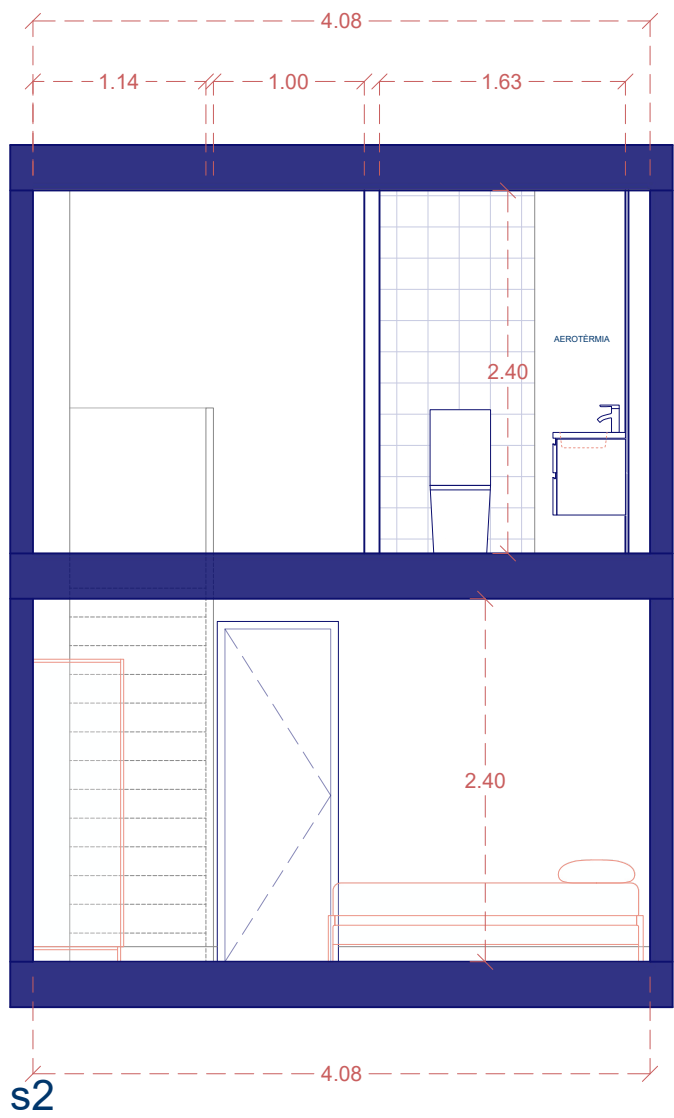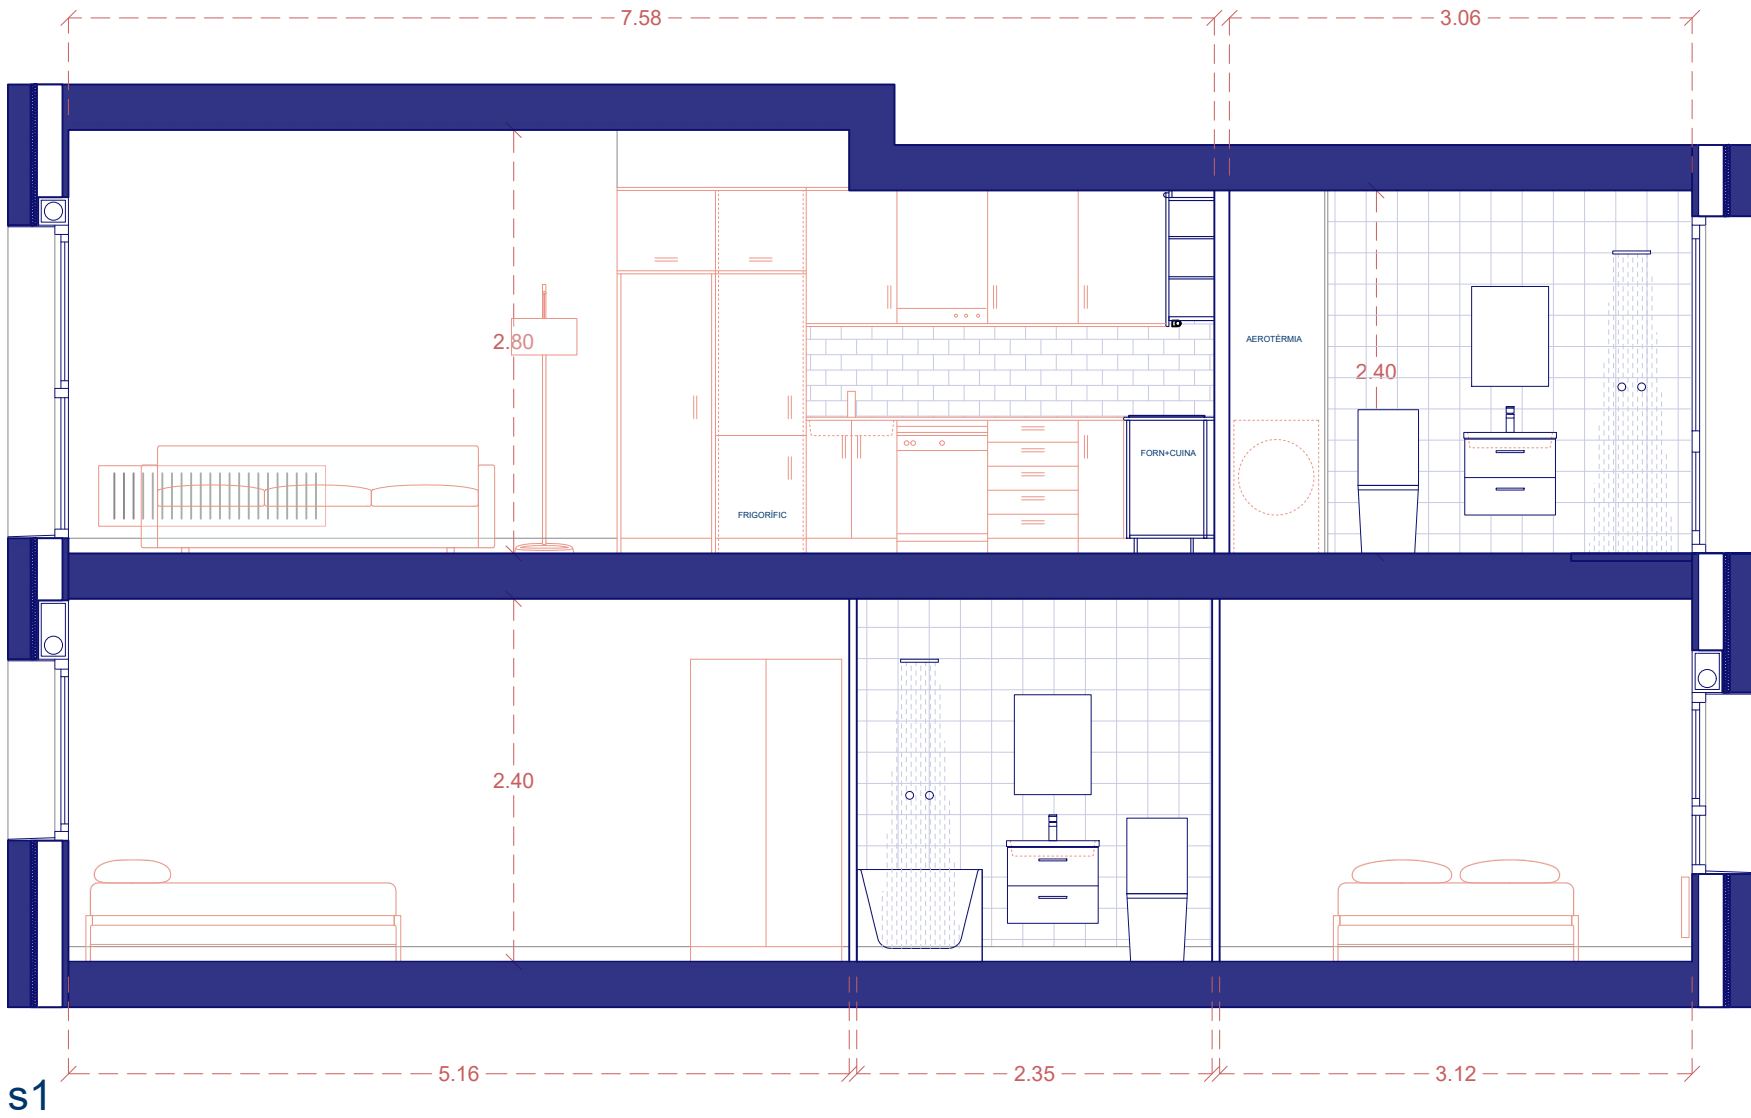


FAÇANES INTERIORS

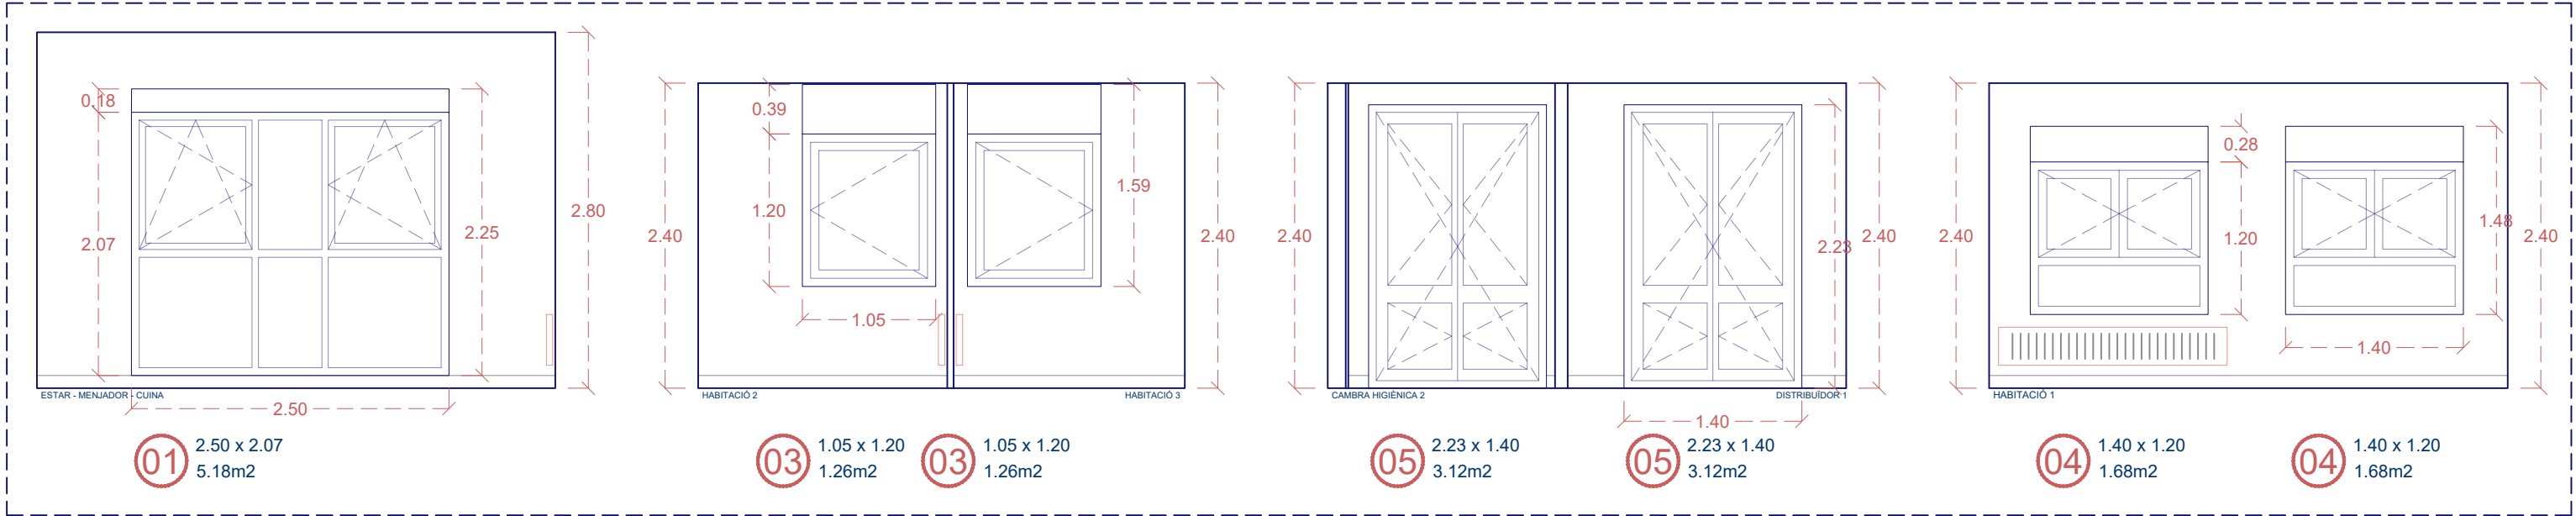


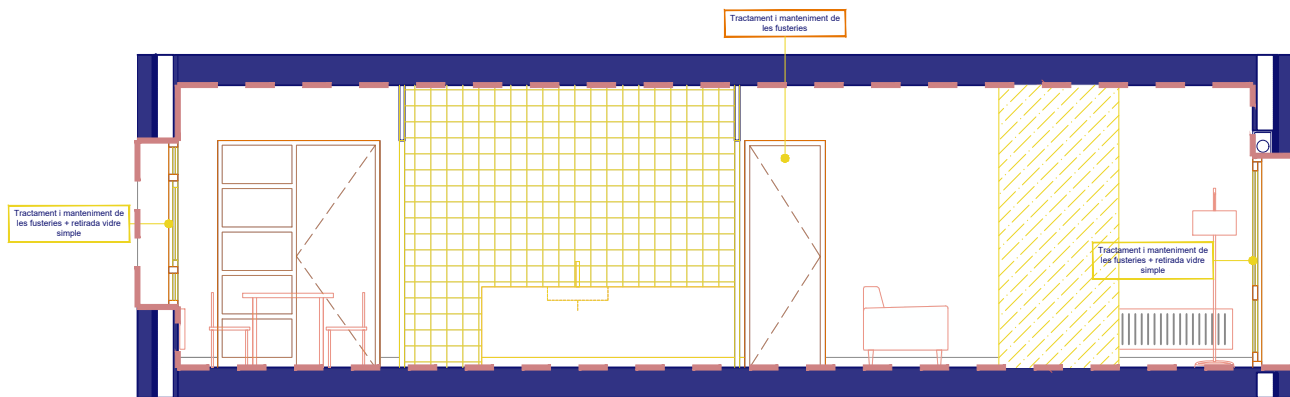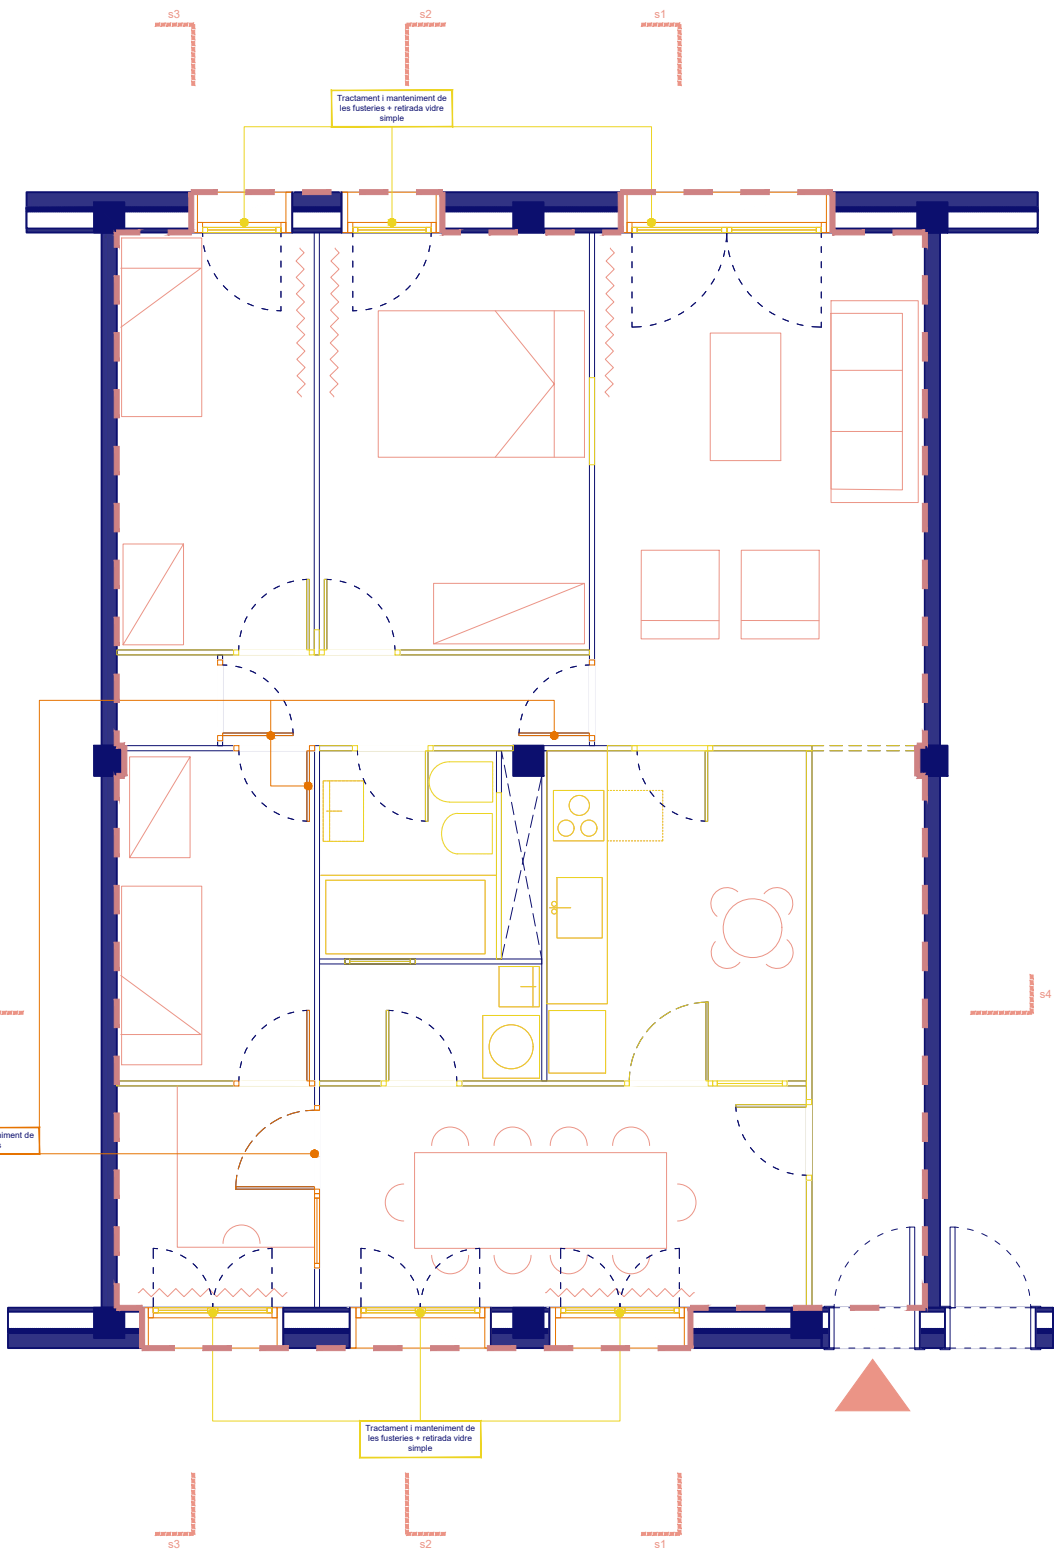


s1

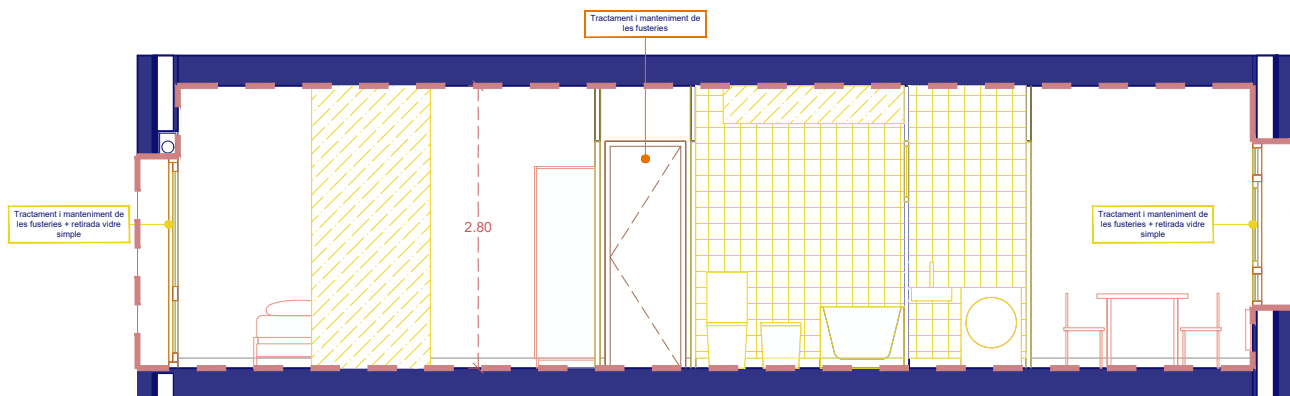

s2

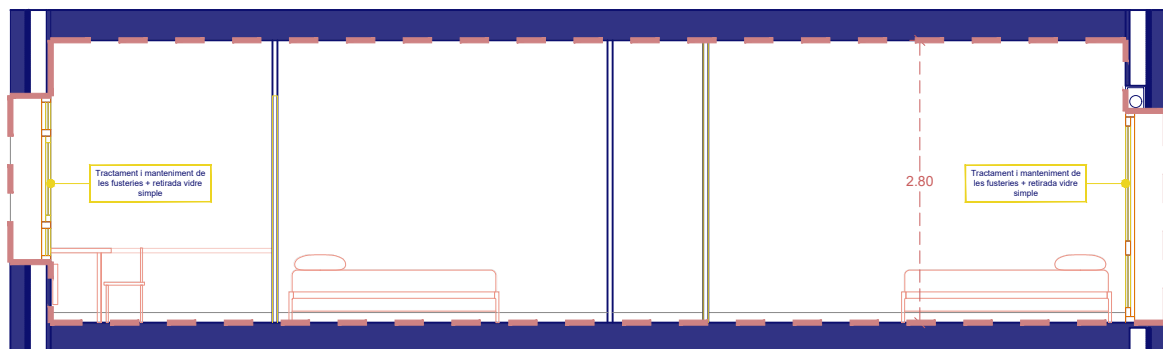

s3

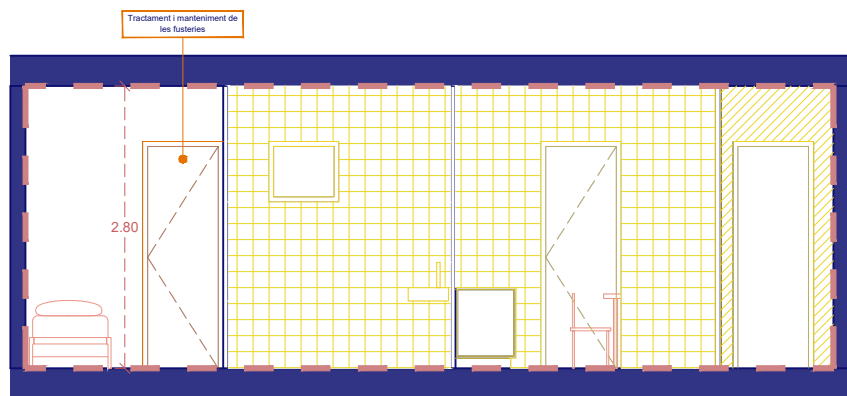

s4



ARQUITECTES
PERE SERRA ARQUITECTURA SLP
PERE SERRA DE CASTELLARNAU
TONI LAPLANA PI
JOAN ROVIRA ROMO

33.089-2
23.683
68.746-4

PROMOTOR



FOMENT
DECIUTAT

PLA DE
BARRIS
BARCELONA

TÍTOL DEL PROJECTE

L'ADEQUACIÓ DE FINS A 9 HABITATGES MUNICIPALS UBICATS AL CARRER D'OM PER IMPULSAR UN PROGRAMA INNOVADOR DE FORMACIÓ I EXPERIENCIACIÓ LABORAL, AIXÍ COM PER AL FOMENT DE L'EFICIÈNCIA SOCIAL, EN EL MARC DEL PLA DE BARRIS DE BARCELONA

CARRER OM 9, 1r 1a - 08001 BARCELONA

NORD



ESCALA

dinA3 1/75



NOM DEL PLÀNOL:

ENDERROCS
PLANTA - SECCIONS HABITATGE


DATA:
SETEMBRE 2024
CAPÍTOL
PROPOSTA

NÚMERO DE PLÀNOL


15

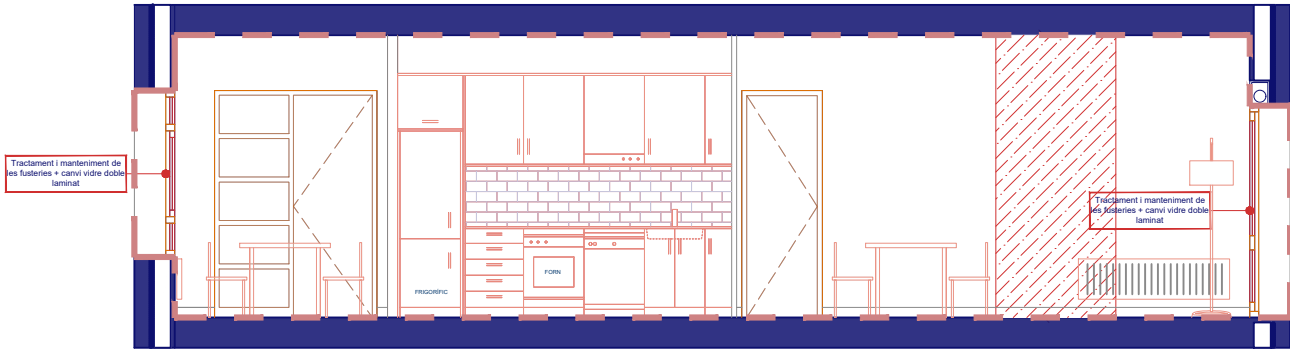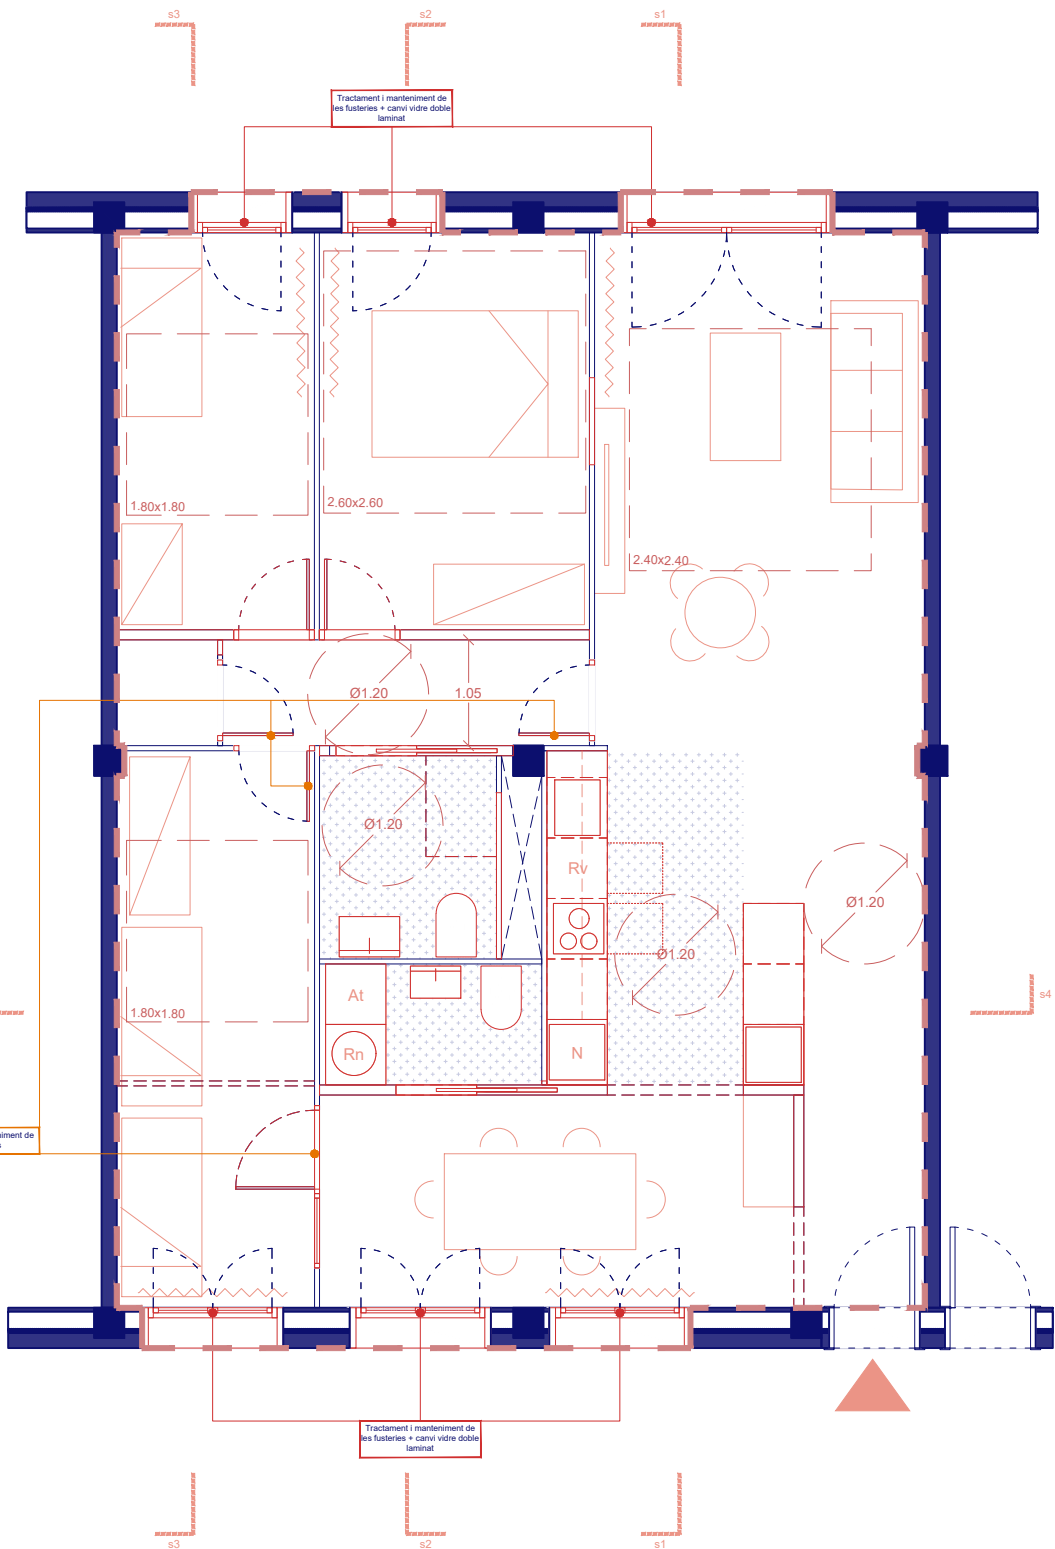


s1

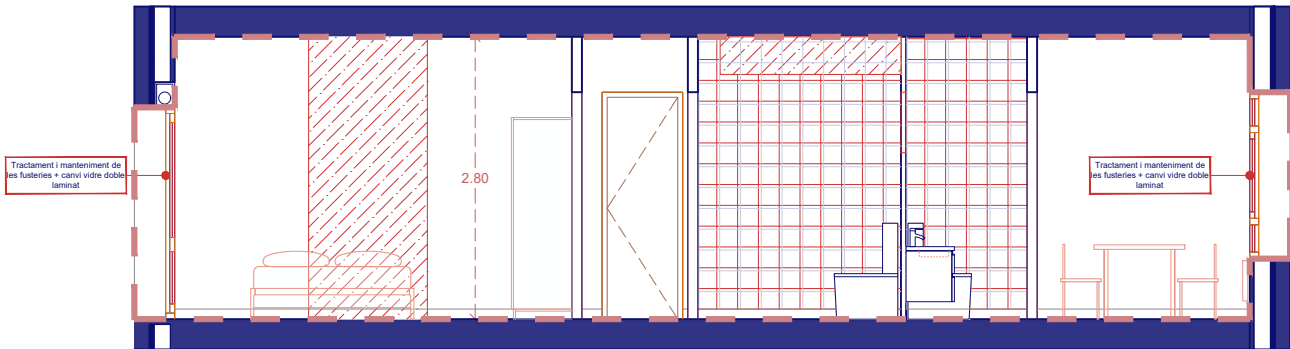

s2

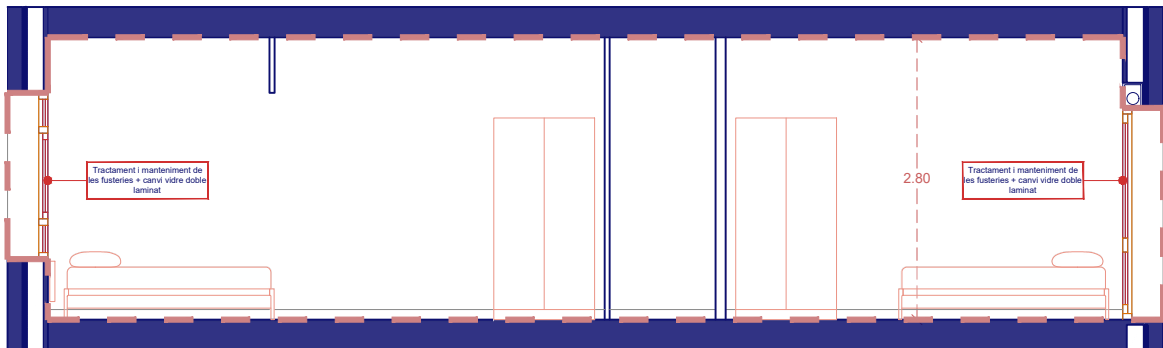

s3

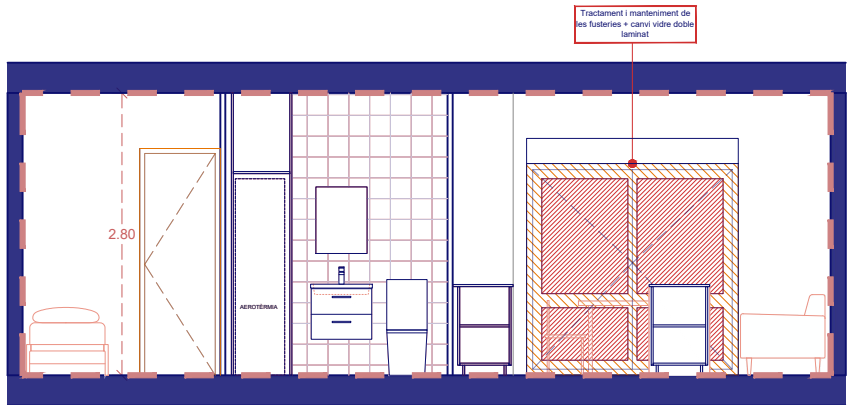

s4



ARQUITECTES
PERE SERRA ARQUITECTURA SLP
PERE SERRA DE CASTELLARNAU
TONI LAPLANA PI
JOAN ROVIRA ROMO

33.089-2
23.683
68.746-4

PROMOTOR



FOMENT
DE CIUTAT

PLA DE
BARRIS
DE BARCELONA

TÍTOL DEL PROJECTE

L'ADEQUACIÓ DE FINS A 9 HABITATGES MUNICIPALS UBICATS AL CARRER D'OM PER IMPULSAR UN PROGRAMA INNOVADOR DE FORMACIÓ I EXPERIENCIACIÓ LABORAL, AIXÍ COM PER AL FOMENT DE L'EFICIÈNCIA SOCIAL, EN EL MARC DEL PLA DE BARRIS DE BARCELONA

CARRER OM 9, 1r 1a - 08001 BARCELONA

NORD



ESCALA

dinA3

1/75



NOM DEL PLÀNOL:

OBRA NOVA
PLANTA - SECCIONS HABITATGE


DATA:
SETEMBRE 2024
CAPÍTOL
PROPOSTA

NÚMERO DE PLÀNOL


16

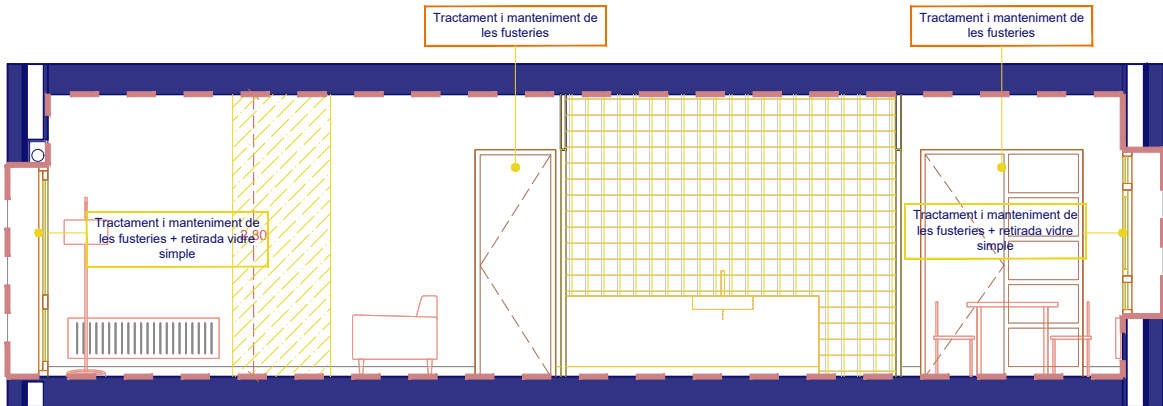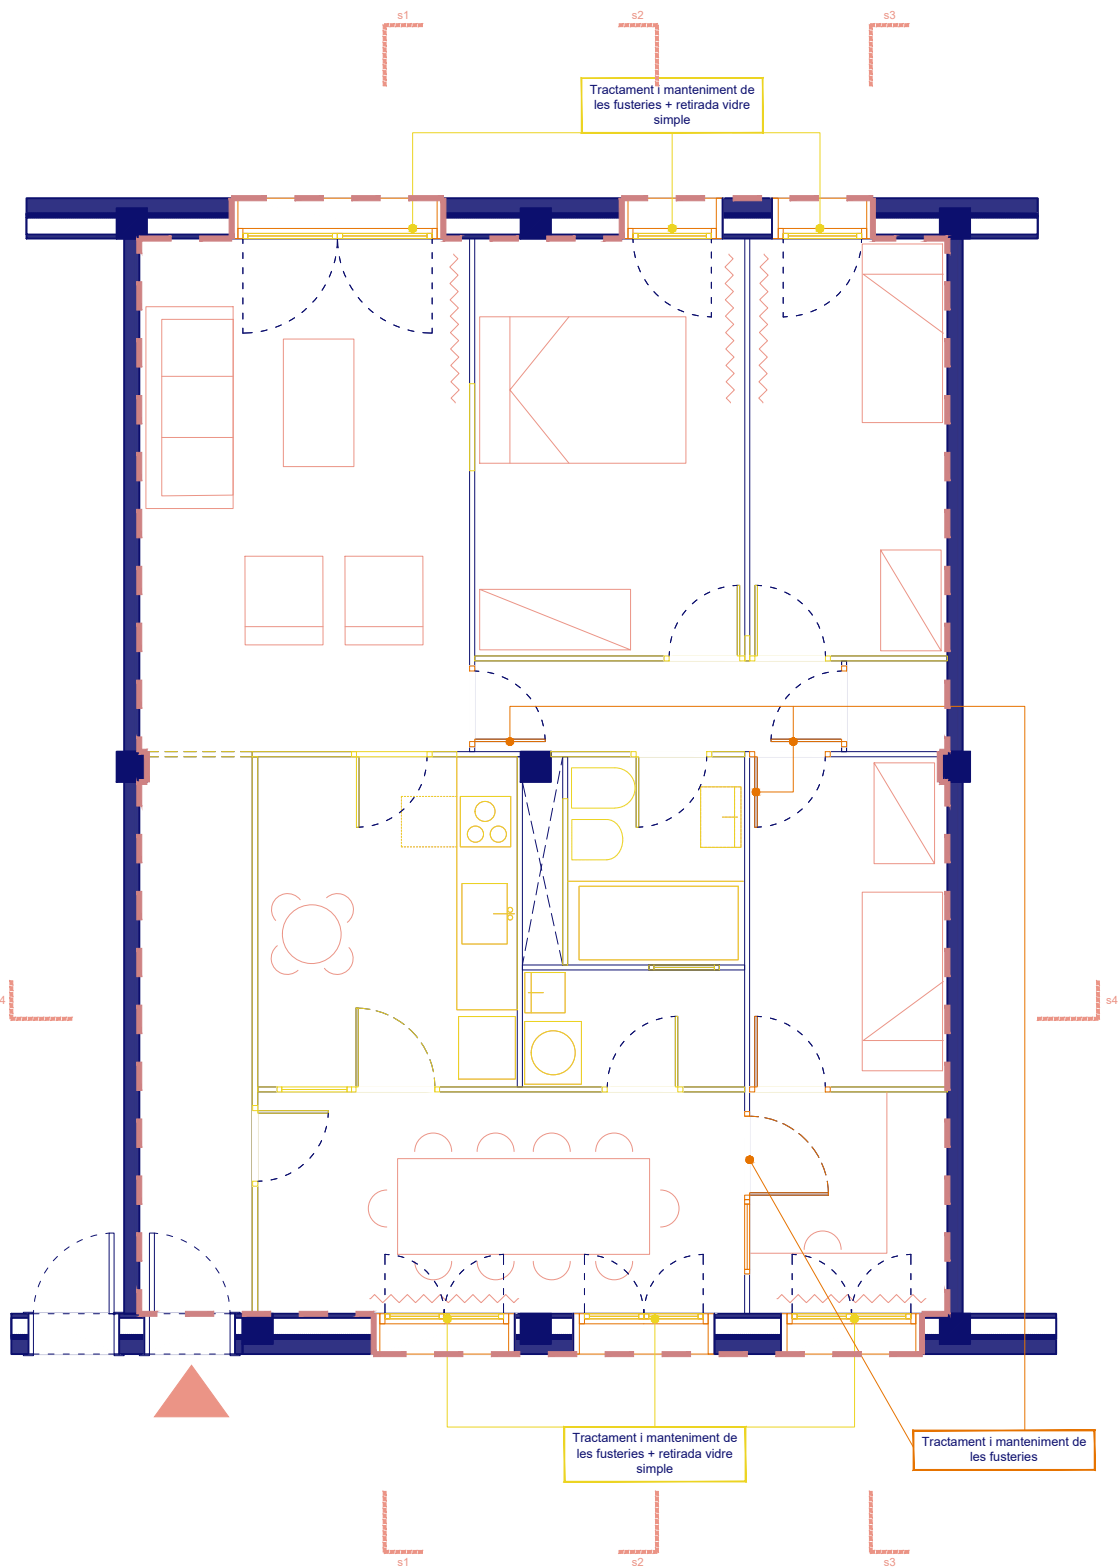


s1

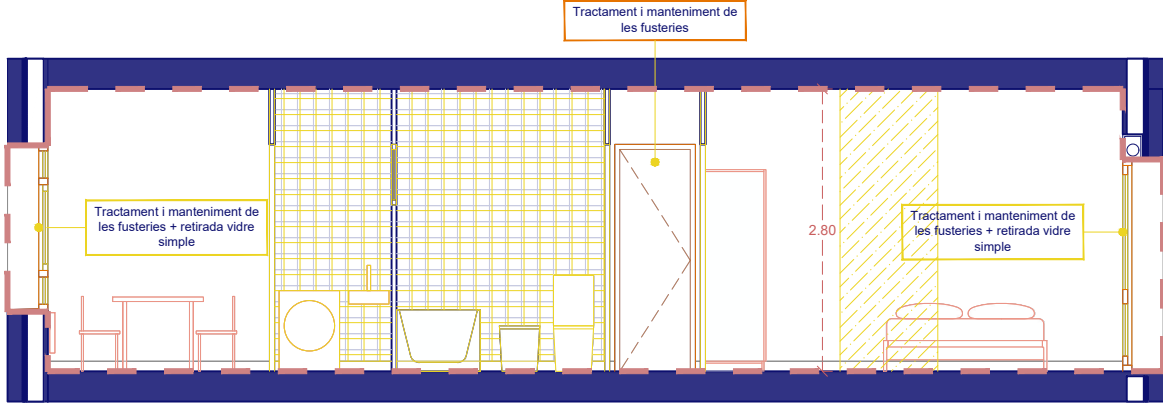



s2

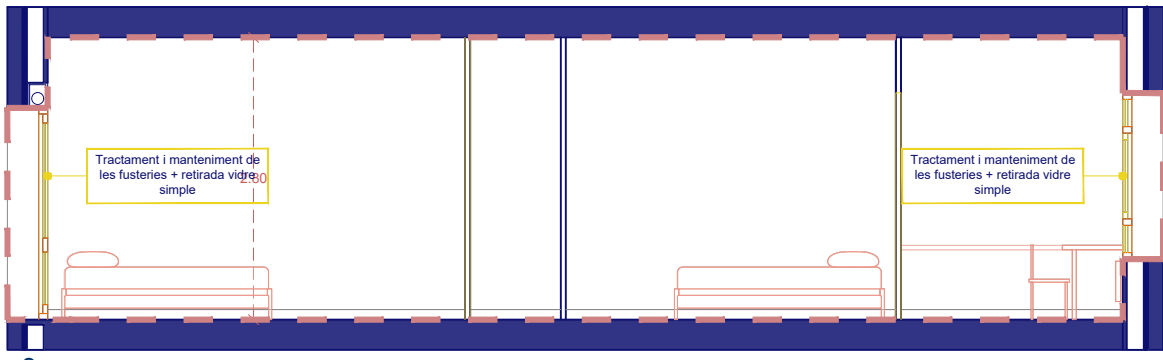


s3

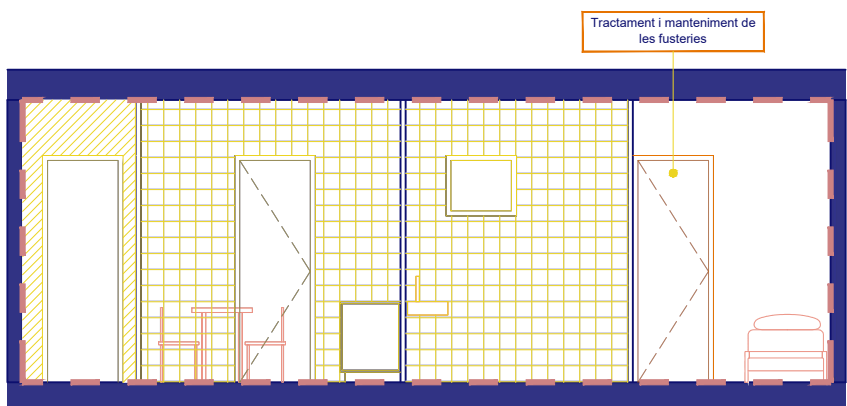


s4

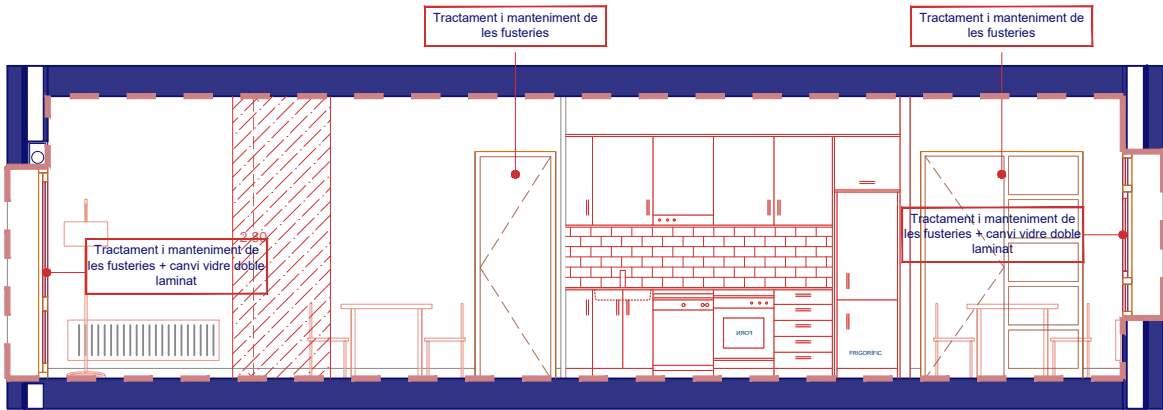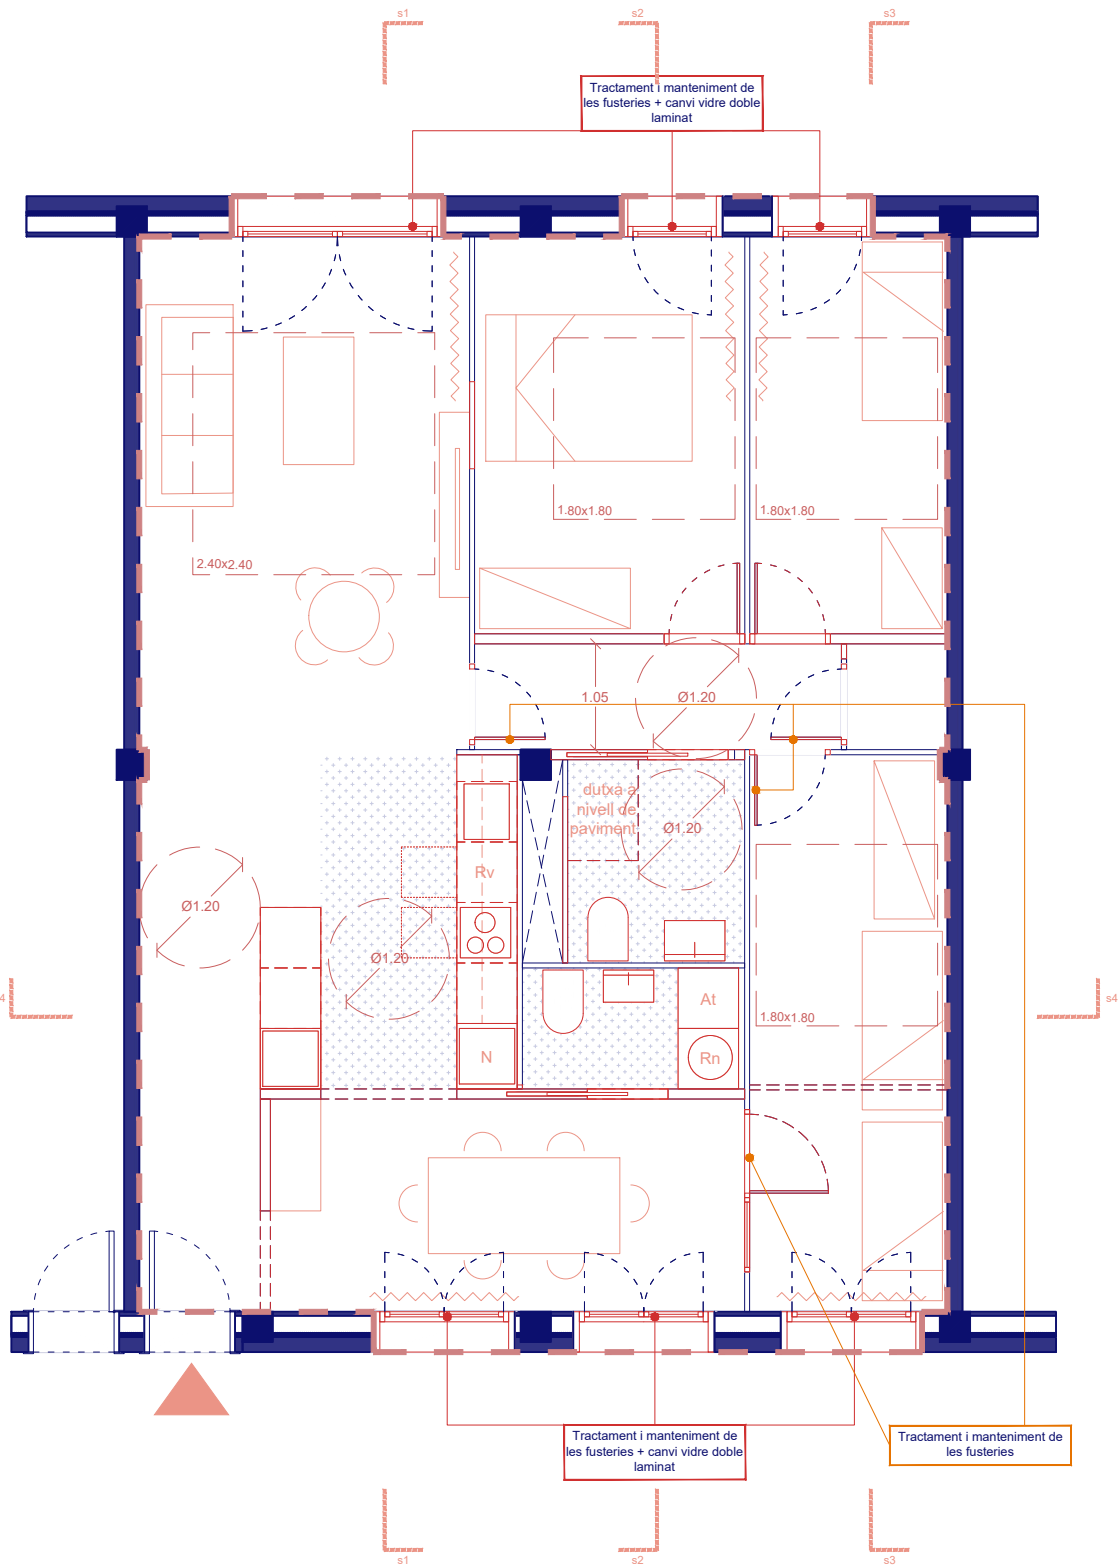


s1

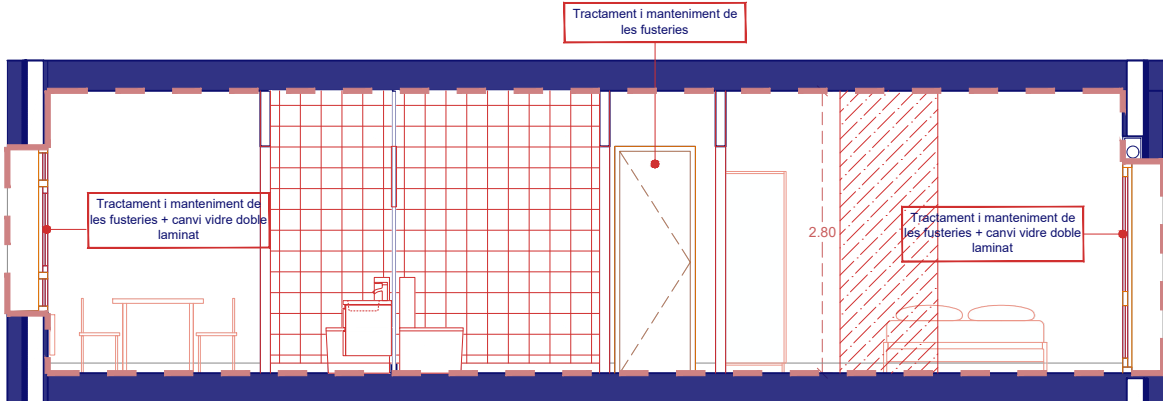

s2

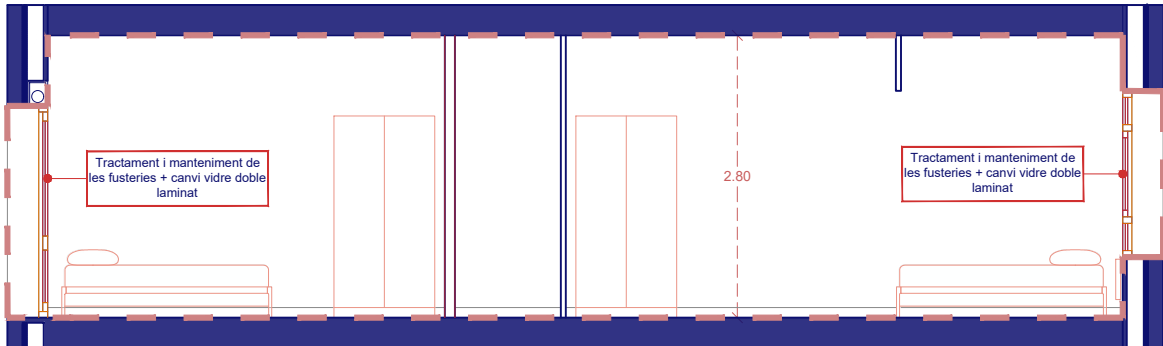

s3

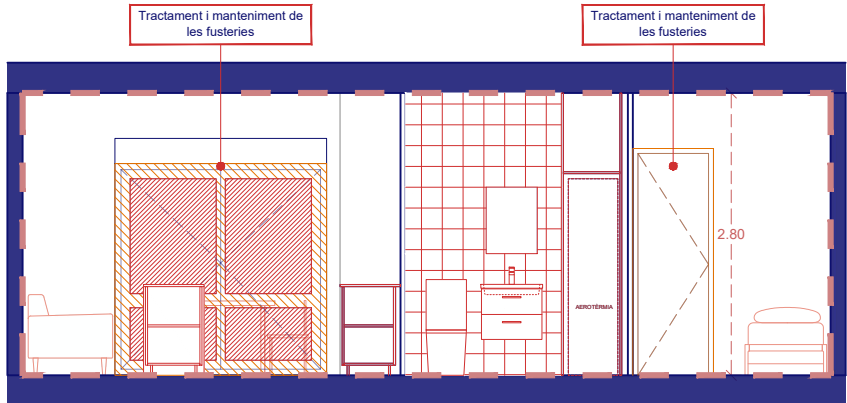

s4



ARQUITECTES
PERE SERRA ARQUITECTURA SLP
PERE SERRA DE CASTELLARNAU
TONI LAPLANA PI
JOAN ROVIRA ROMO

PROMOTOR



FOMENT
DE CIUTAT

PLA DE
BARRIS
DE BARCELONA

TÍTOL DEL PROJECTE

L'ADEQUACIÓ DE FINS A 9 HABITATGES MUNICIPALS UBICATS AL CARRER D'OM PER IMPULSAR UN PROGRAMA INNOVADOR DE FORMACIÓ I EXPERIENCIACIÓ LABORAL, AIXÍ COM PER AL FOMENT DE L'EFICIÈNCIA SOCIAL, EN EL MARC DEL PLA DE BARRIS DE BARCELONA

CARRER OM 9, 2n 2a - 08001 BARCELONA

NORD



ESCALA

dinA3

1/75


NOM DEL PLÀNOL:

OBRA NOVA
PLANTA - SECCIONS HABITATGE


DATA:
SETEMBRE 2024
CAPÍTOL
PROPOSTA

NÚMERO DE PLÀNOL

18

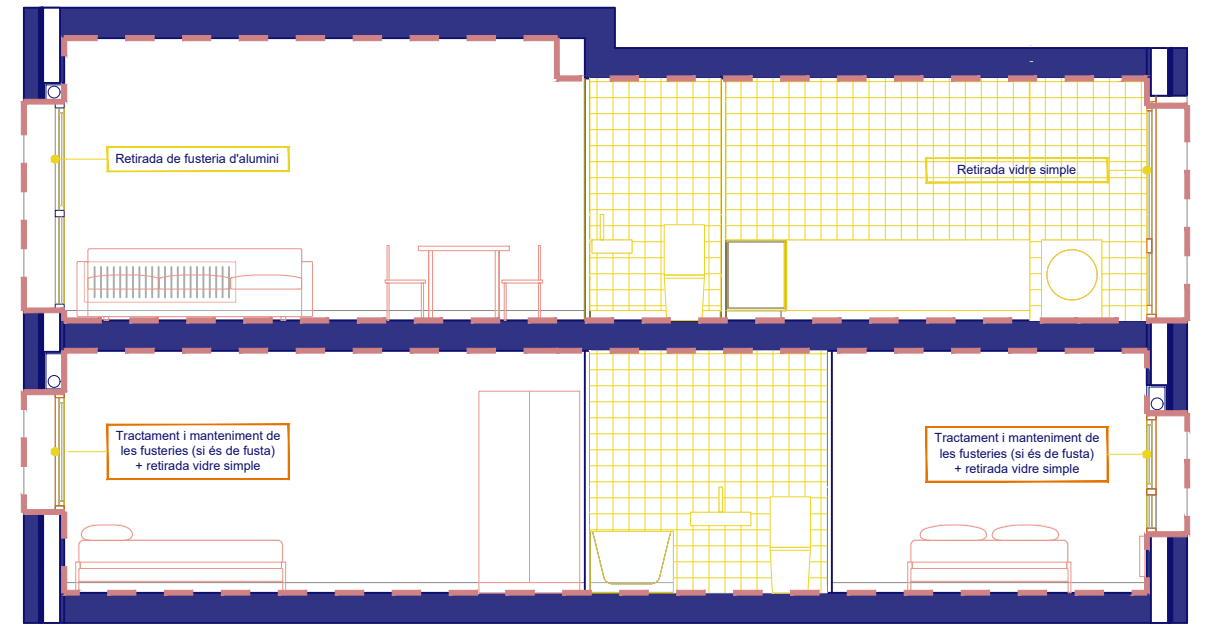

s1

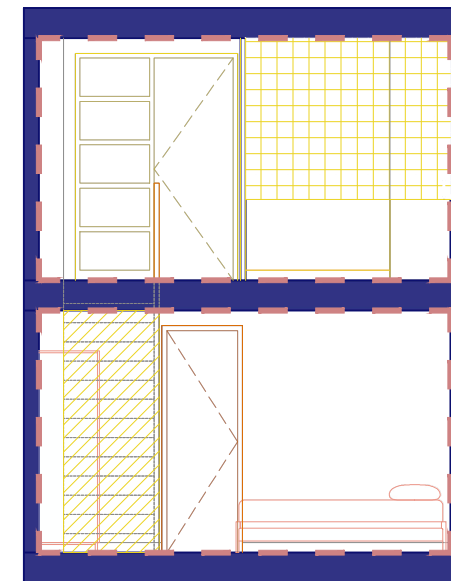

s2



ARQUITECTES
PERE SERRA ARQUITECTURA SLP
PERE SERRA DE CASTELLARNAU
TONI LAPLANA PI
JOAN ROVIRA ROMO

PROMOTOR



FOMENT
DE CIUTAT

PLA DE
BARRIS
DE BARCELONA

TÍTOL DEL PROJECTE

CARRER OM 9, 4t 14a - 08001 BARCELONA

NORD



ESCALA

dinA3 1/75



NOM DEL PLÀNOL:

ENDERROCS
PLANTA - SECCIONS HABITATGE


DATA:
SETEMBRE 2024
CAPÍTOL
PROPOSTA

NÚMERO DE PLÀNOL

19

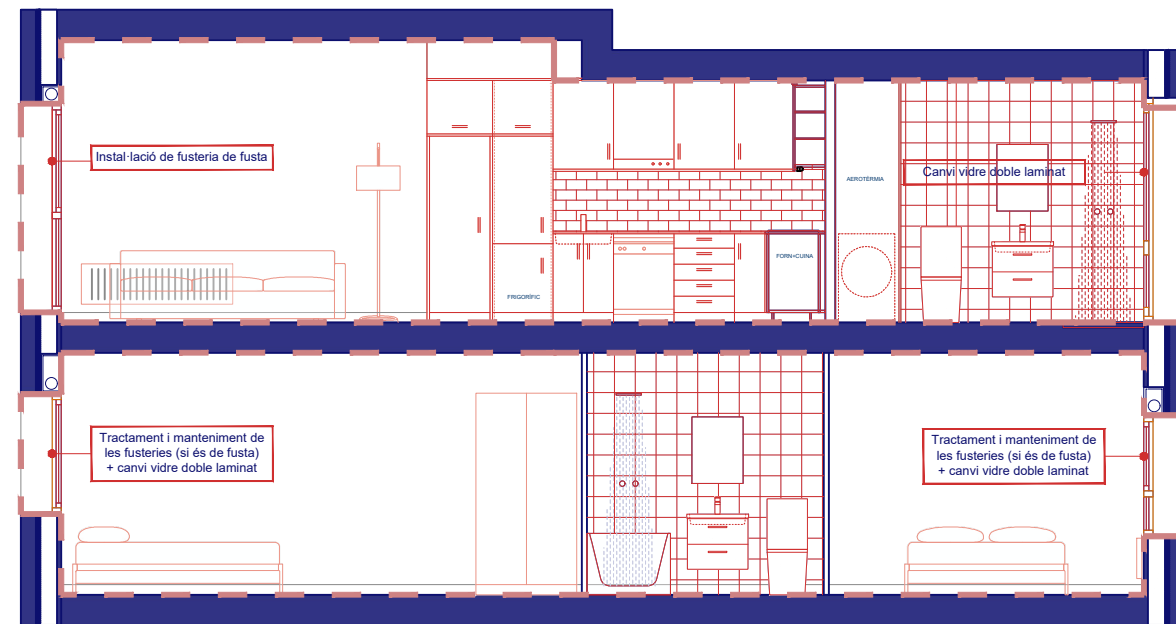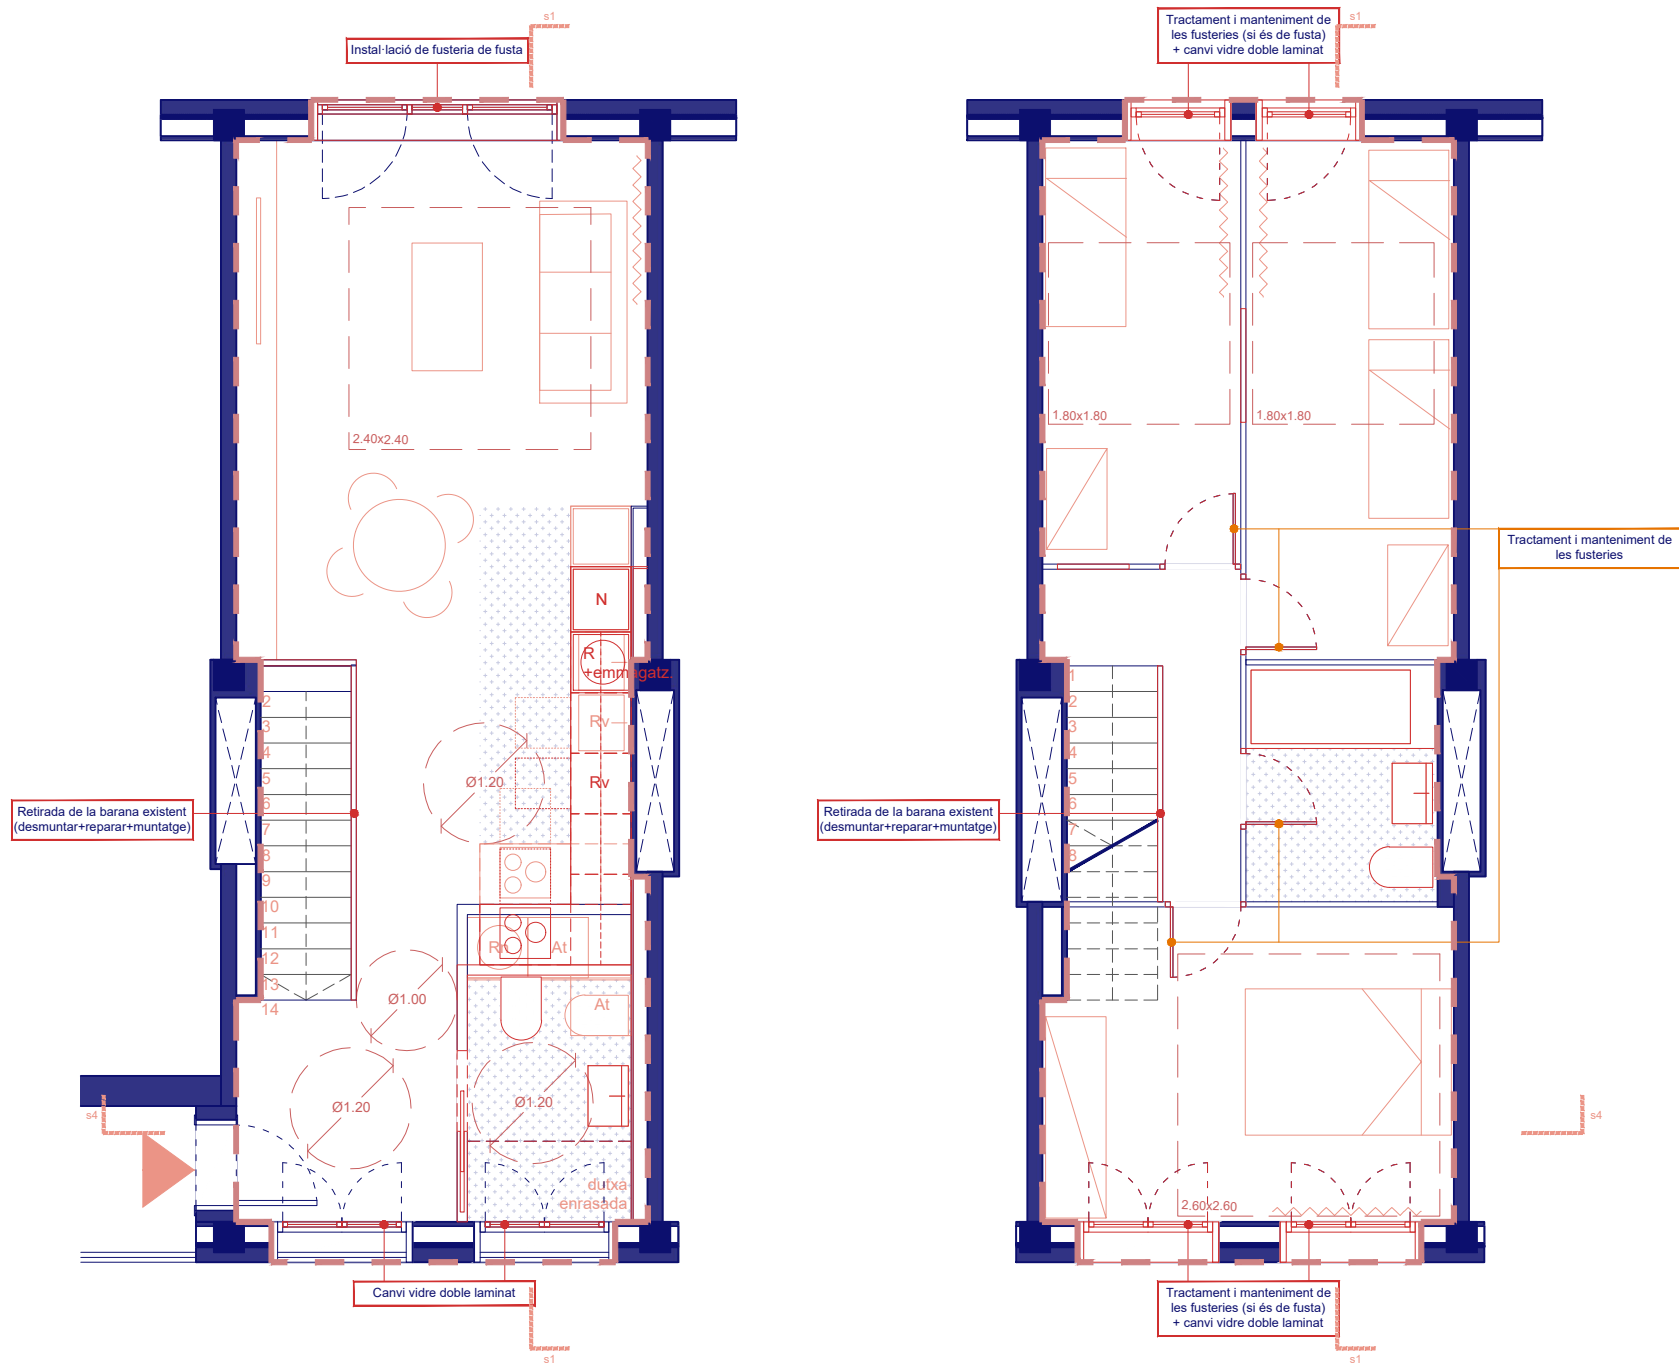

s1

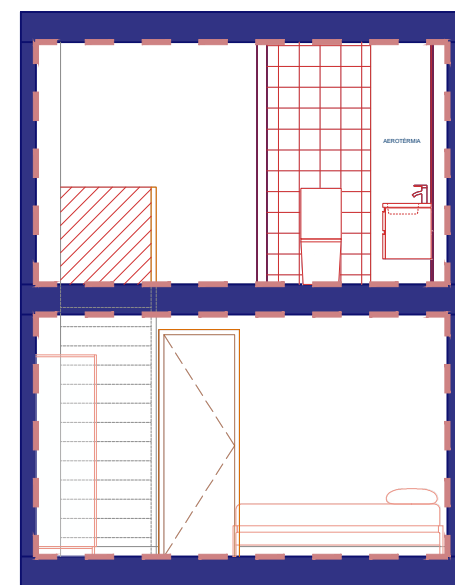

s2



ARQUITECTES
PERE SERRA ARQUITECTURA SLP
PERE SERRA DE CASTELLARNAU
TONI LAPLANA PI
JOAN ROVIRA ROMO

PROMOTOR



FOMENT
DE CIUTAT

PLA DE
BARRIS
DE BARCELONA

TÍTOL DEL PROJECTE

CARRER OM 9, 4t 14a - 08001 BARCELONA

NORD



ESCALA

dinA3

1/75


NOM DEL PLÀNOL:

OBRA NOVA
PLANTA - SECCIONS HABITATGE

DATA:
SETEMBRE 2024
CAPÍTOL
PROPOSTA

NÚMERO DE PLÀNOL

20

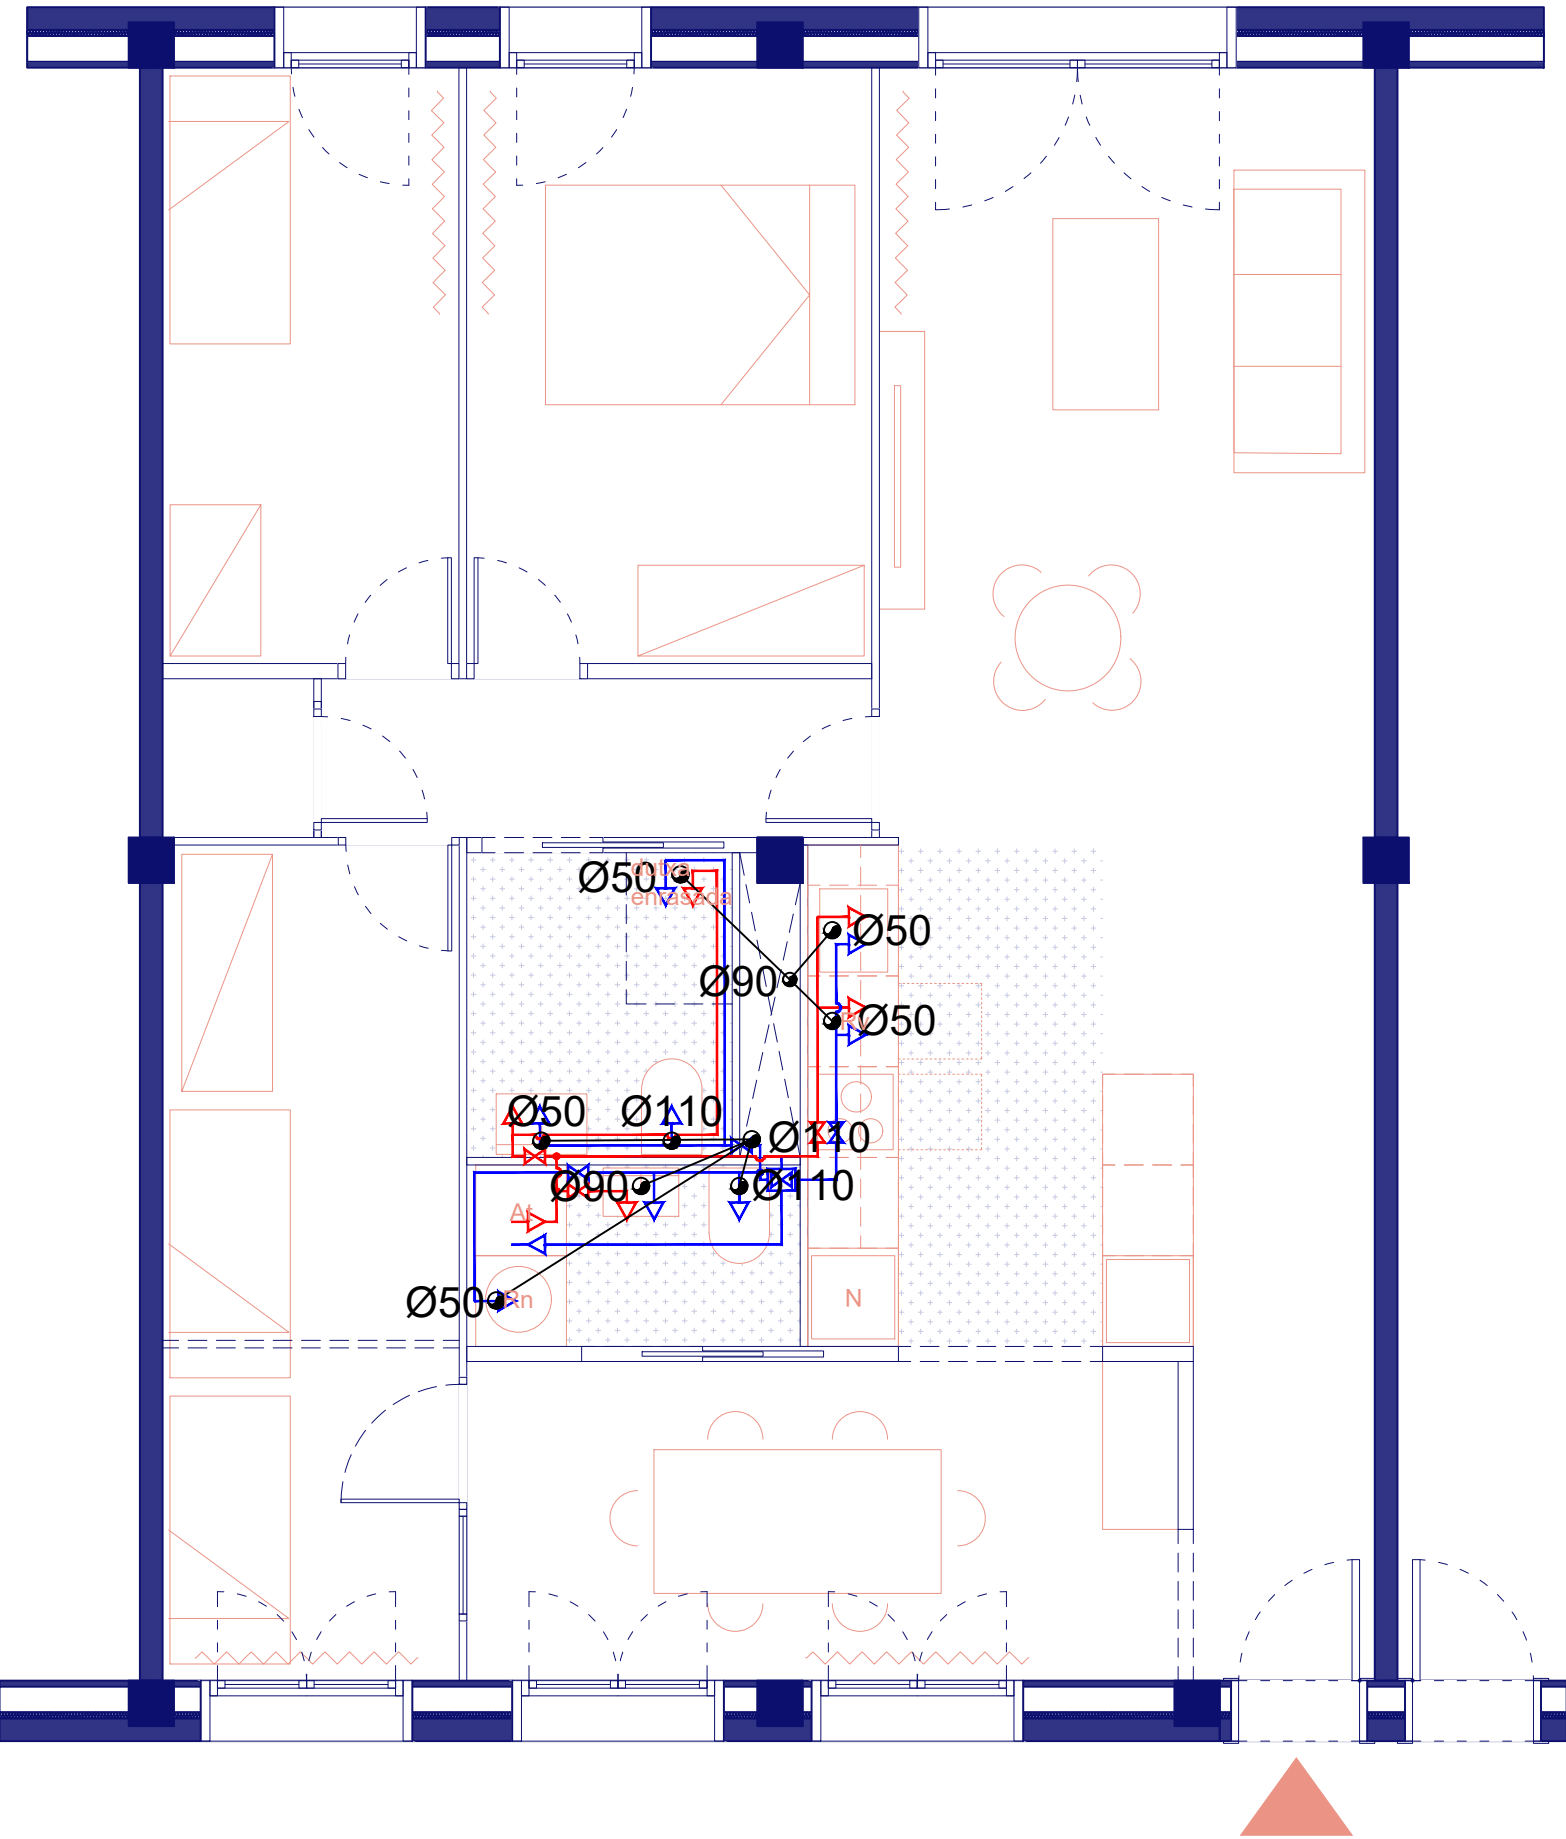

CLAU DE PAS GENERAL VIVENDA

CANONADA AIGUA FREDA

CANONADA AIGUA CALENTA

CLAU DE PAS AIGUA FREDA

CLAU DE PAS AIGUA CALENTA

PUNT DE CONSUM AIGUA FREDA

PUNT DE CONSUM AIGUA CALENTA

UNITAT INTERIOR (HIDROKIT)
SAMSUNG MODEL "AE200TNWTEH/EU"

INSTAL·LACIÓ AMB TUB MULTICAPA

DIÀMETRE ALIMENTACIÓ

DIÀMETRE ALIMENTACIÓ APARELLS

- A VIVENDA Ø32mm

- RENTAMANS Ø16mm

- A UNA CAMBRE HUMIDA Ø20mm

- BANYERA / DUTXA Ø20mm

- A DOS CAMBRES HUMIDES Ø25mm

- NODOR Ø16mm

- A HIDROKIT Ø25mm

- BIDET Ø16mm

- ABOCADOR Ø20mm

- AIGÜERA Ø16mm

- RENTADORA Ø20mm

- RENTAVAIXELLES Ø16mm

CUADRE ELÈCTRIC VIVENDA

PUNT DE LLUM SOSTRE

PUNT DE LLUM PARET

PRESA DE CORRENT

INTERRUPTOR UNIPOLAR

COMUTADOR

COMUTADOR DE CREUAMENT

VIDEOPORTER

BRUNZIDOR

PRESES DE CORRENT PER APARELLS ELÈCTRICS

RENTAVAIXELLES

RENTADORA

SECADORA

RADIADOR

MODUL. HIDRONIC AEROTERMIA

FORN

PLACA COCIÓ


CAMPANA

FRIGORIFIC

CONDUCTE EXTRACCIÓ FUMS CAMPANA CUINA Ø150

CONDUCTE VENTILACIÓ. EXTRACCIÓ HABITATGE Ø125 CUINA, Ø80 BANYS, Ø150 SORTIDA A COBERTA

VENTILADOR MULTIBOQUES. EXTRACCIÓ HABITATGE

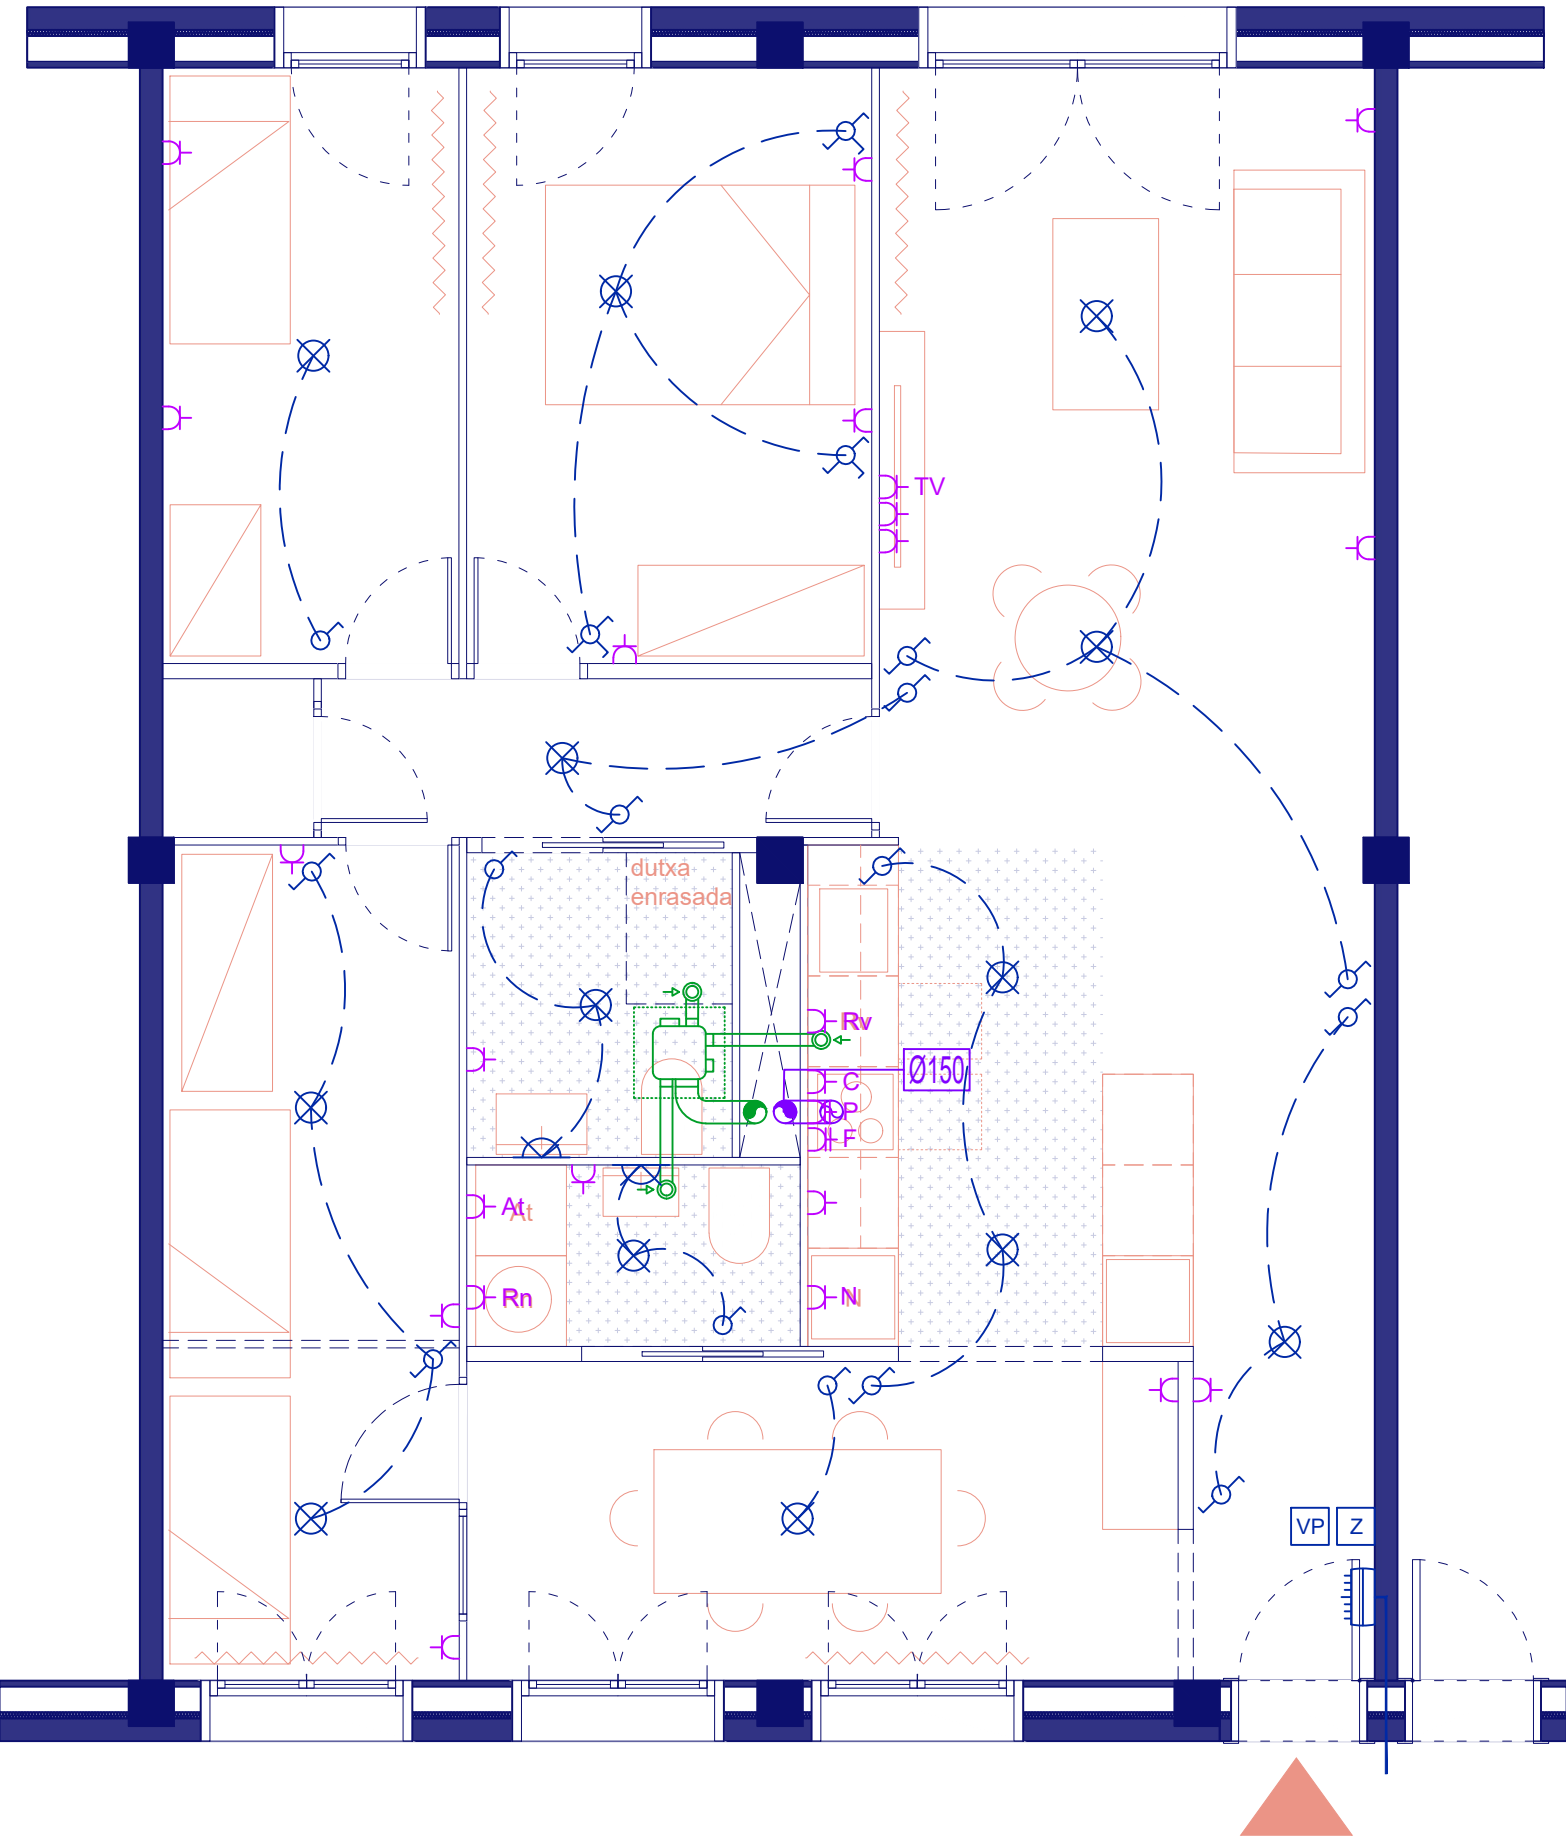

CLAU DE PAS GENERAL VIVENDA

CANONADA AIGUA FREDA

CANONADA AIGUA CALENTA

CLAU DE PAS AIGUA FREDA

CLAU DE PAS AIGUA CALENTA

PUNT DE CONSUM AIGUA FREDA

PUNT DE CONSUM AIGUA CALENTA

UNITAT INTERIOR (HIDROKIT)
SAMSUNG MODEL "AE200TNWTEH/EU"

INSTAL·LACIÓ AMB TUB MULTICAPA

DIÀMETRE ALIMENTACIÓ

DIÀMETRE ALIMENTACIÓ APARELLS

- A VIVENDA Ø32mm

- RENTAMANS Ø16mm

- A UNA CAMBRE HUMIDA Ø20mm

- BANYERA / DUTXA Ø20mm

- A DOS CAMBRES HUMIDES Ø25mm

- NODOR Ø16mm

- A HIDROKIT Ø25mm

- BIDET Ø16mm

- ABOCADOR Ø20mm

- AIGÜERA Ø16mm

- RENTADORA Ø20mm

- RENTAVAIKELLES Ø16mm

CUADRE ELÈCTRIC VIVENDA

PUNT DE LLUM SOSTRE

PUNT DE LLUM PARET

PRESA DE CORRENT

INTERRUPTOR UNIPOLAR

COMUTADOR

COMUTADOR DE CREUAMENT

VIDEOPORTER

BRUNZIDOR

PRESES DE CORRENT PER APARELLS ELÈCTRICS

RENTAVAIKELLES

RENTADORA

SECADORA

RADIADOR

MODUL HIDRONIC AEROTERMIA

FORN

PLACA COCIÓ


CAMPANA

FRIGORIFIC

CONDUCTE EXTRACCIÓ FUMS CAMPANA CUINA Ø150

CONDUCTE VENTILACIÓ. EXTRACCIÓ HABITATGE Ø125 CUINA, Ø80 BANYS, Ø150 SORTIDA A COBERTA

VENTILADOR MULTIBOQUES. EXTRACCIÓ HABITATGE

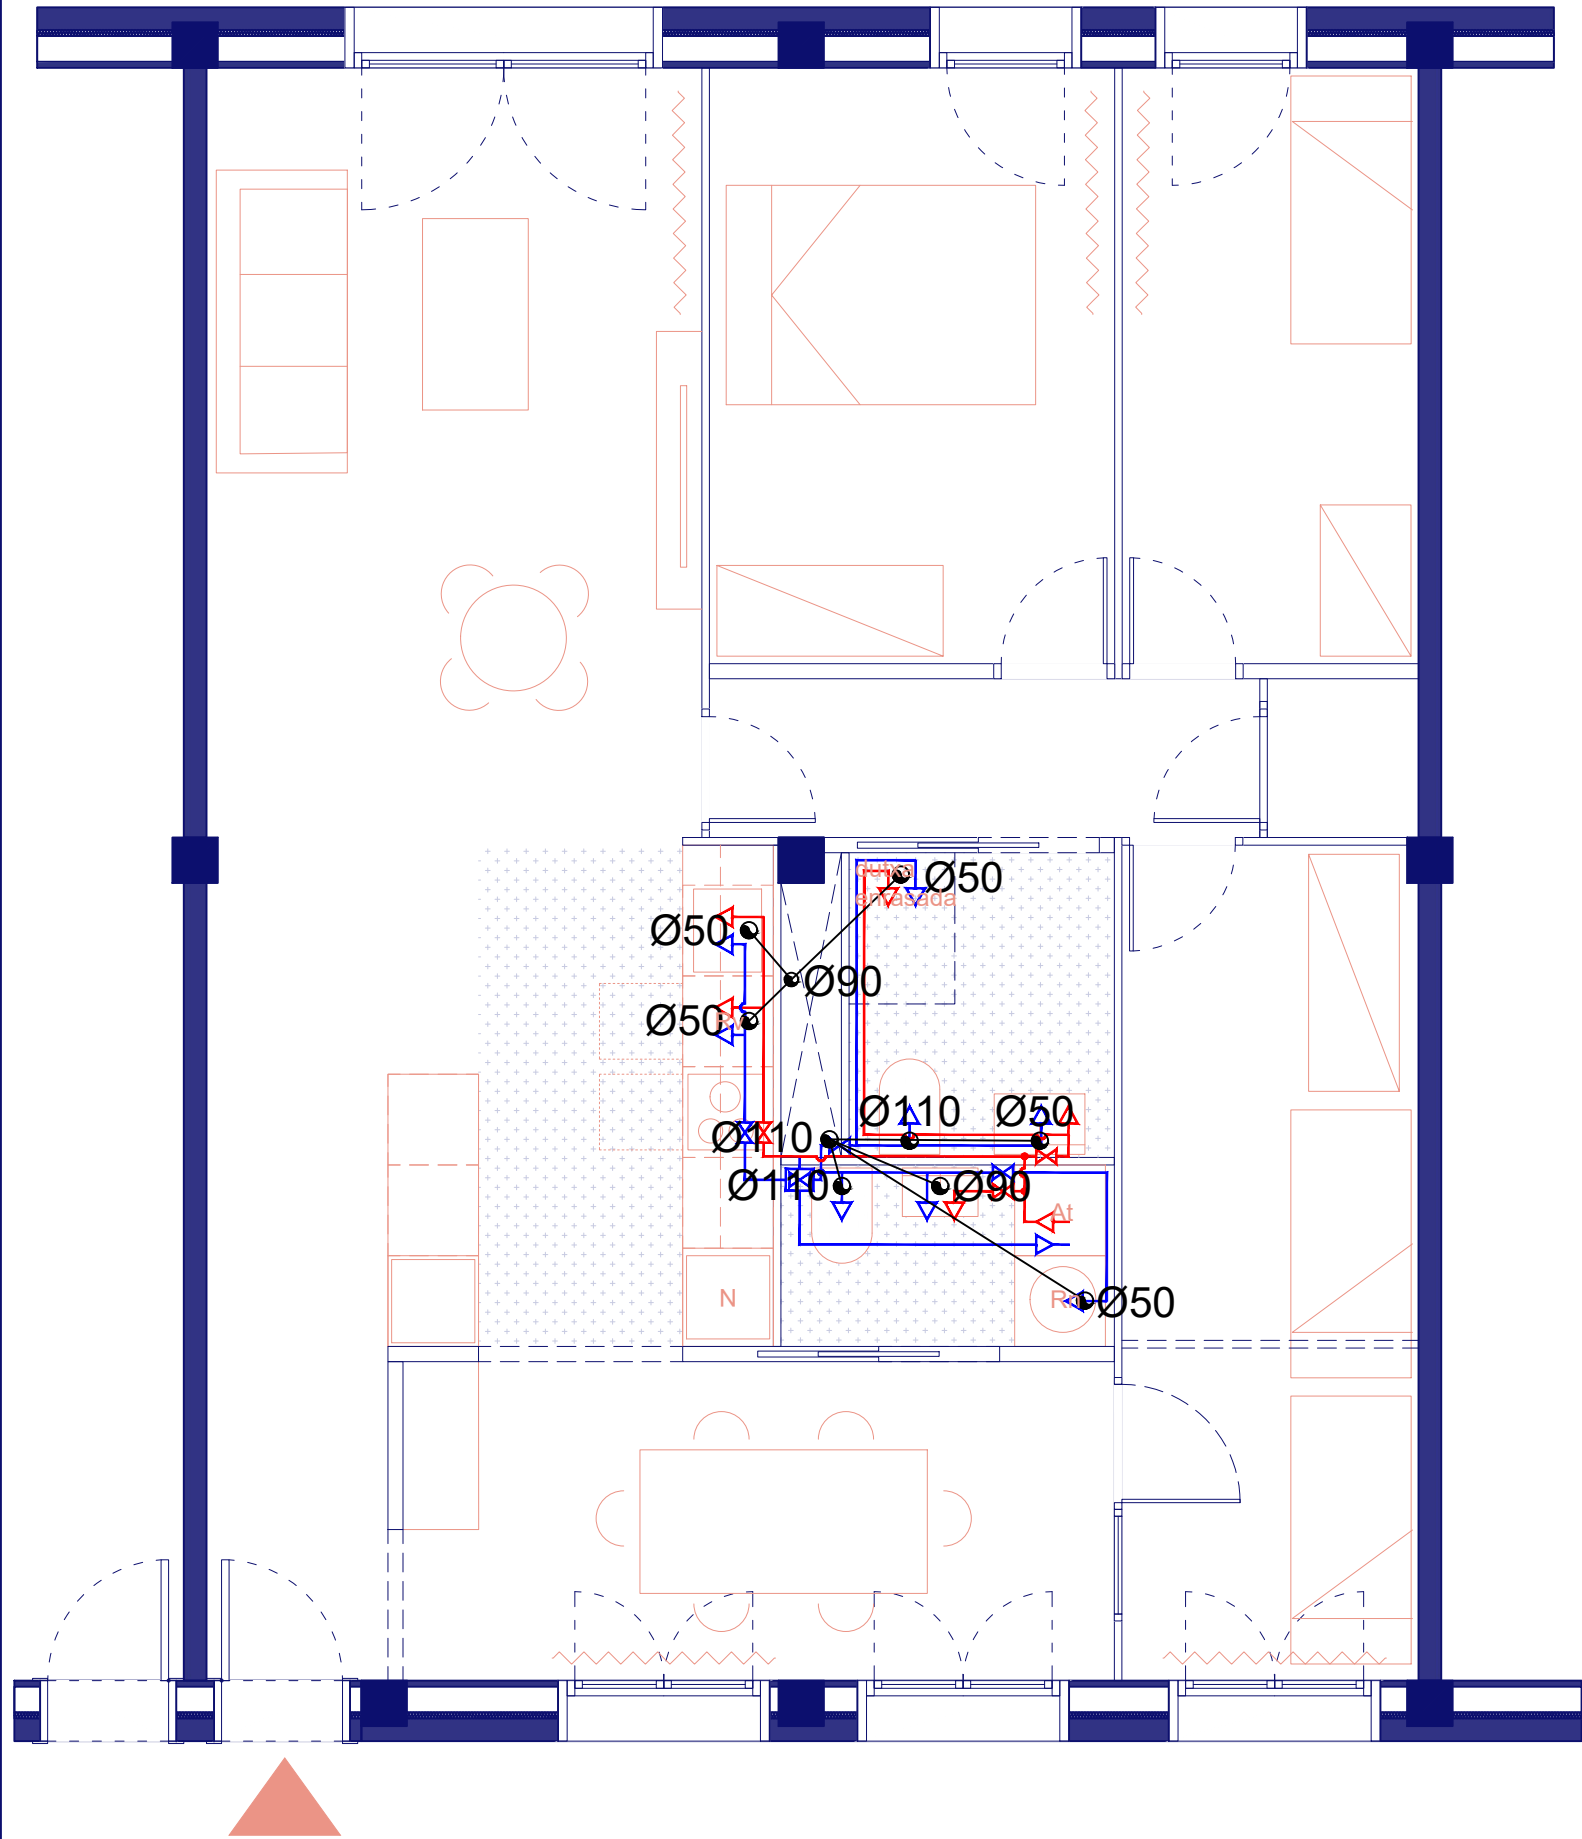

CLAU DE PAS GENERAL VIVENDA

CANONADA AIGUA FREDA

CANONADA AIGUA CALENTA

CLAU DE PAS AIGUA FREDA

CLAU DE PAS AIGUA CALENTA

PUNT DE CONSUM AIGUA FREDA

PUNT DE CONSUM AIGUA CALENTA

UNITAT INTERIOR (HIDROKIT)
SAMSUNG MODEL "AE200TNWTEH/EU"

INSTAL·LACIÓ AMB TUB MULTICAPA

DIÀMETRE ALIMENTACIÓ

DIÀMETRE ALIMENTACIÓ APARELLS

- A VIVENDA Ø32mm

- RENTAMANS Ø16mm

- A UNA CAMBRE HUMIDA Ø20mm

- BANYERA / DUTXA Ø20mm

- A DOS CAMBRES HUMIDES Ø25mm

- NODOR Ø16mm

- A HIDROKIT Ø25mm

- BIDET Ø16mm

- ABOCADOR Ø20mm

- AIGÜERA Ø16mm

- RENTADORA Ø20mm

- RENTAVAIXELLES Ø16mm

CUADRE ELÈCTRIC VIVENDA

PUNT DE LLUM SOSTRE

PUNT DE LLUM PARET

PRESA DE CORRENT

INTERRUPTOR UNIPOLAR

COMUTADOR

COMUTADOR DE CREUAMENT

VIDEOPORTER

BRUNZIDOR

PRESES DE CORRENT PER APARELLS ELÈCTRICS

RENTAVAIXELLES

RENTADORA

SECADORA

RADIADOR

MODUL HIDRONIC AEROTERMIA

FORN

PLACA COCIÓ


CAMPANA

FRIGORIFIC

CONDUCTE EXTRACCIÓ FUMS CAMPANA CUINA
Ø150

CONDUCTE VENTILACIÓ. EXTRACCIÓ HABITATGE
Ø125 CUINA, Ø80 BANYS, Ø150 SORTIDA A COBERTA

VENTILADOR MULTIBOQUES. EXTRACCIÓ HABITATGE

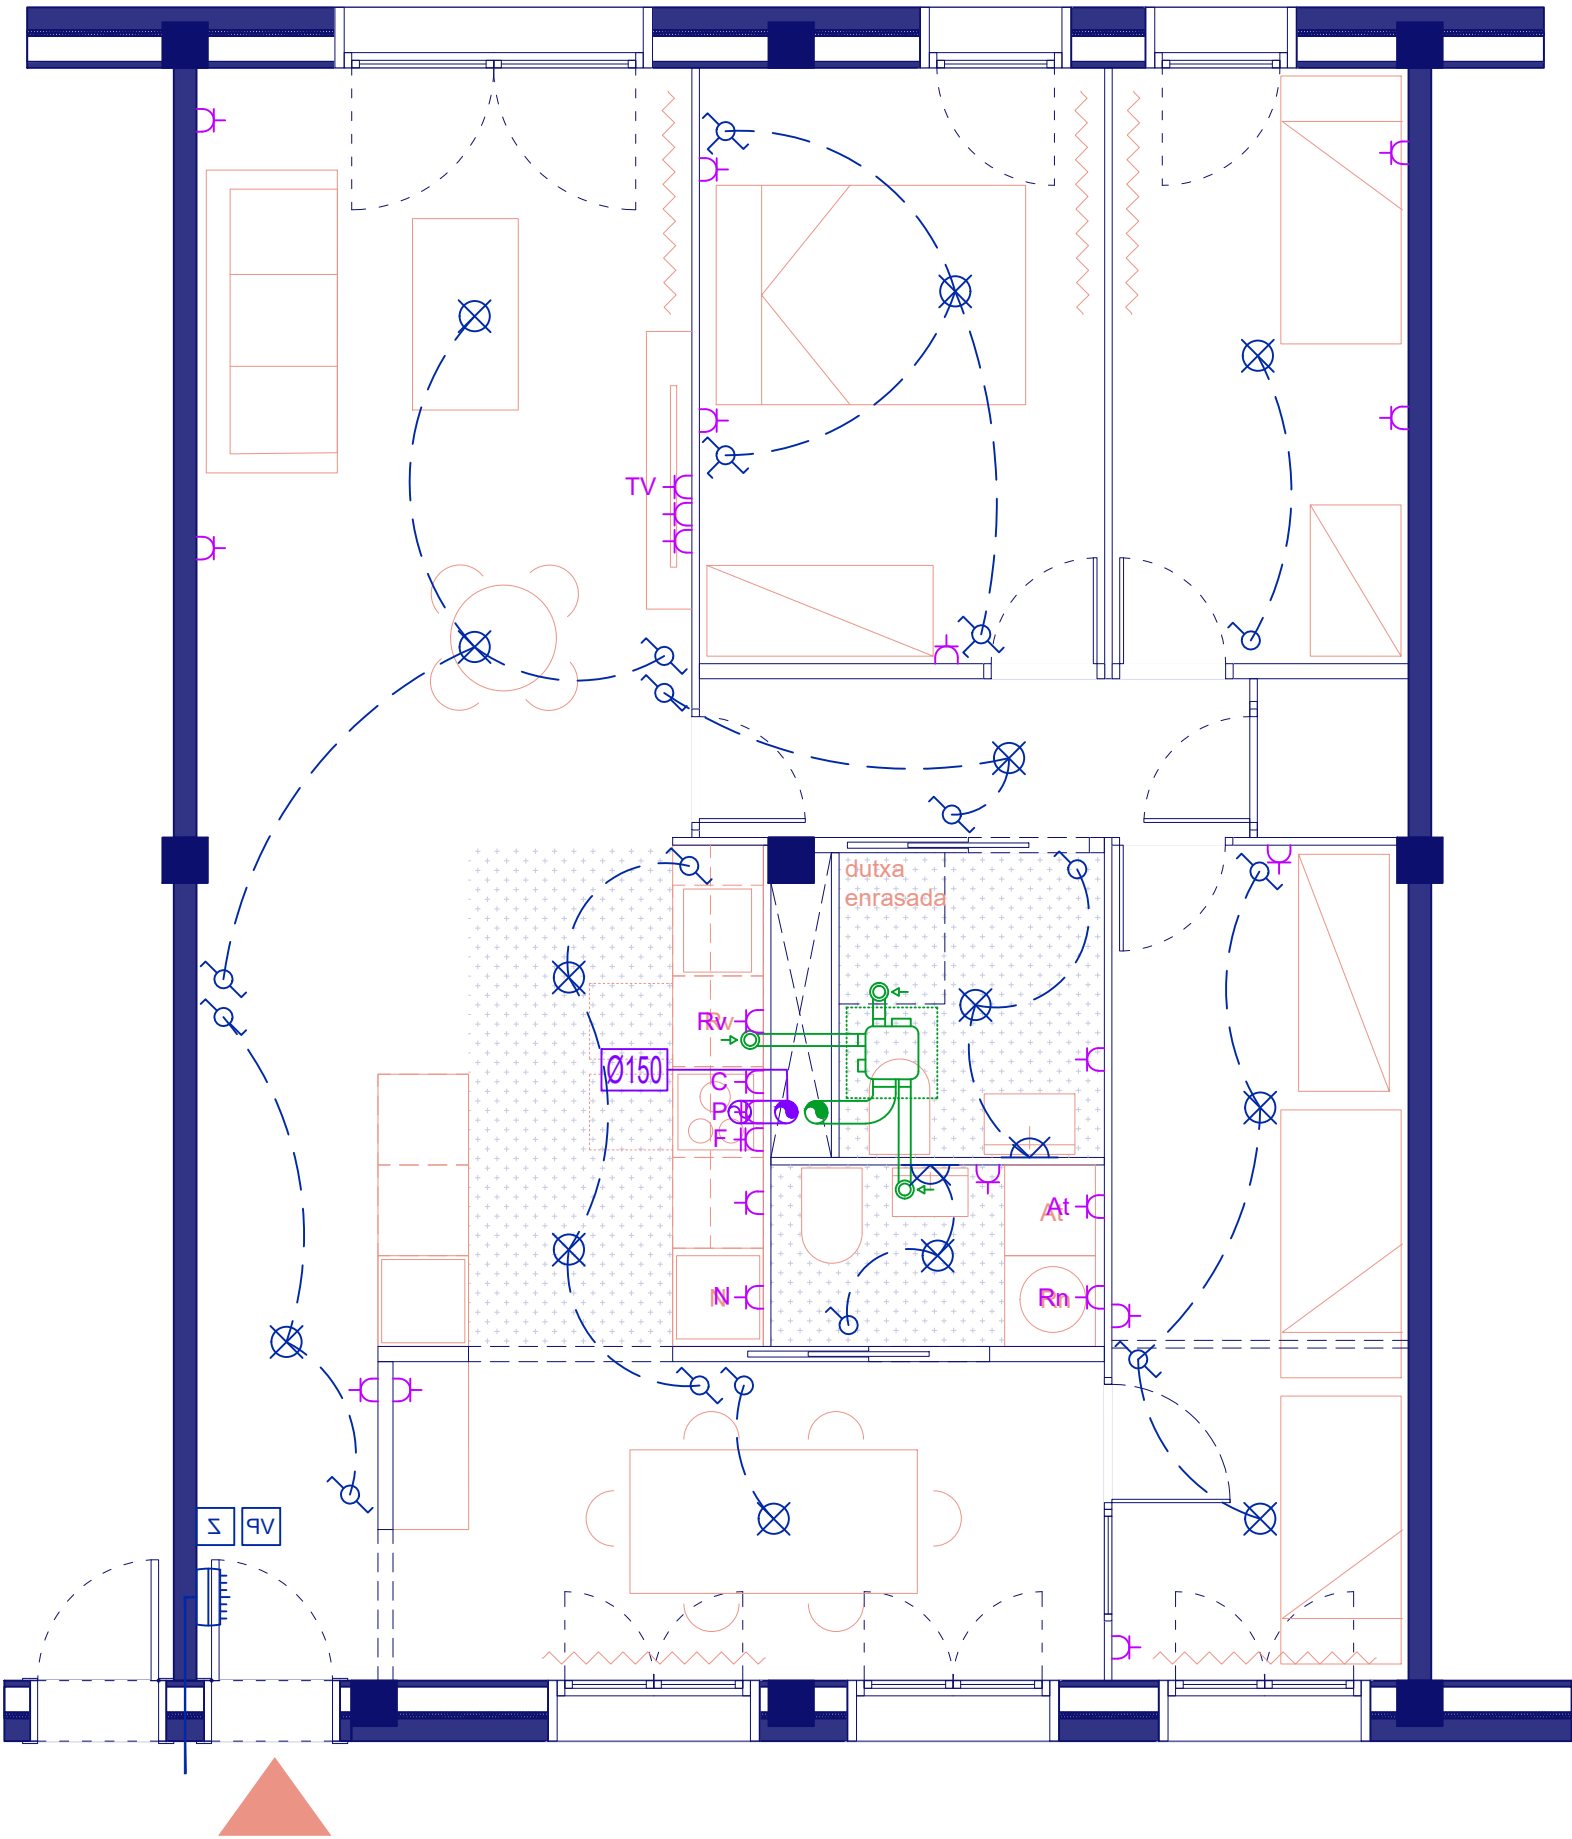



CLAU DE PAS GENERAL VIVENDA

CANONADA AIGUA FREDA

CANONADA AIGUA CALENTA

CLAU DE PAS AIGUA FREDA

CLAU DE PAS AIGUA CALENTA

PUNT DE CONSUM AIGUA FREDA

PUNT DE CONSUM AIGUA CALENTA

UNITAT INTERIOR (HIDROKIT)
SAMSUNG MODEL "AE200TNWTEH/EU"

INSTAL·LACIÓ AMB TUB MULTICAPA

DIÀMETRE ALIMENTACIÓ

DIÀMETRE ALIMENTACIÓ APARELLS

- A VIVENDA Ø32mm

- A UNA CAMBRE HUMIDA Ø20mm

- A DOS CAMBRES HUMIDES Ø25mm

- A HIDROKIT Ø25mm

- RENTAMANS Ø16mm

- BANYERA / DUTXA Ø20mm

- NODOR Ø16mm

- BIDET Ø16mm

- ABOCADOR Ø20mm

- AIGÜERA Ø16mm

- RENTADORA Ø20mm

- RENTAVAIXELLES Ø16mm



CUADRE ELÈCTRIC VIVENDA

PUNT DE LLUM SOSTRE

PUNT DE LLUM PARET

PRESA DE CORRENT

INTERRUPTOR UNIPOLAR

COMUTADOR

COMUTADOR DE CREUAMENT

VIDEOPORTER

BRUNZIDOR

PRESES DE CORRENT PER APARELLS ELÈCTRICS

RENTAVAIXELLES

RENTADORA

SECADORA

RADIADOR

MODUL. HIDRONIC AEROTERMIA

FORN

PLACA COCIÓ



CAMPANA

FRIGORIFIC

CONDUCTE EXTRACCIÓ FUMS CAMPANA CUINA Ø150

CONDUCTE VENTILACIÓ. EXTRACCIÓ HABITATGE Ø125 CUINA, Ø80 BANYS, Ø150 SORTIDA A COBERTA

VENTILADOR MULTIBOQUES. EXTRACCIÓ HABITATGE

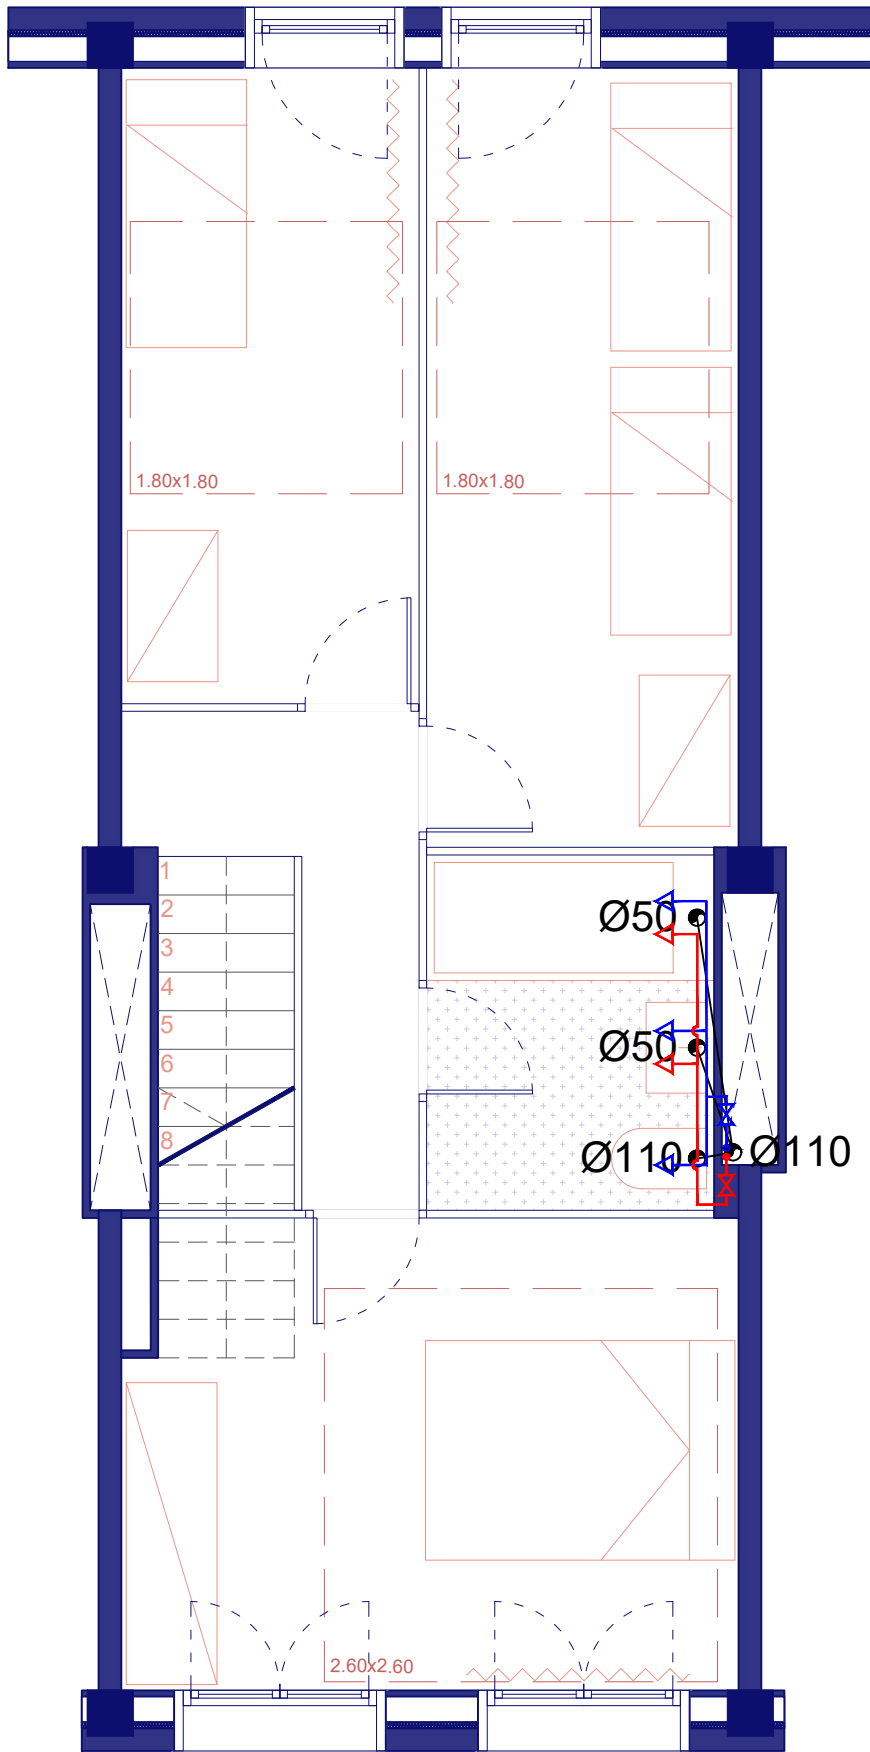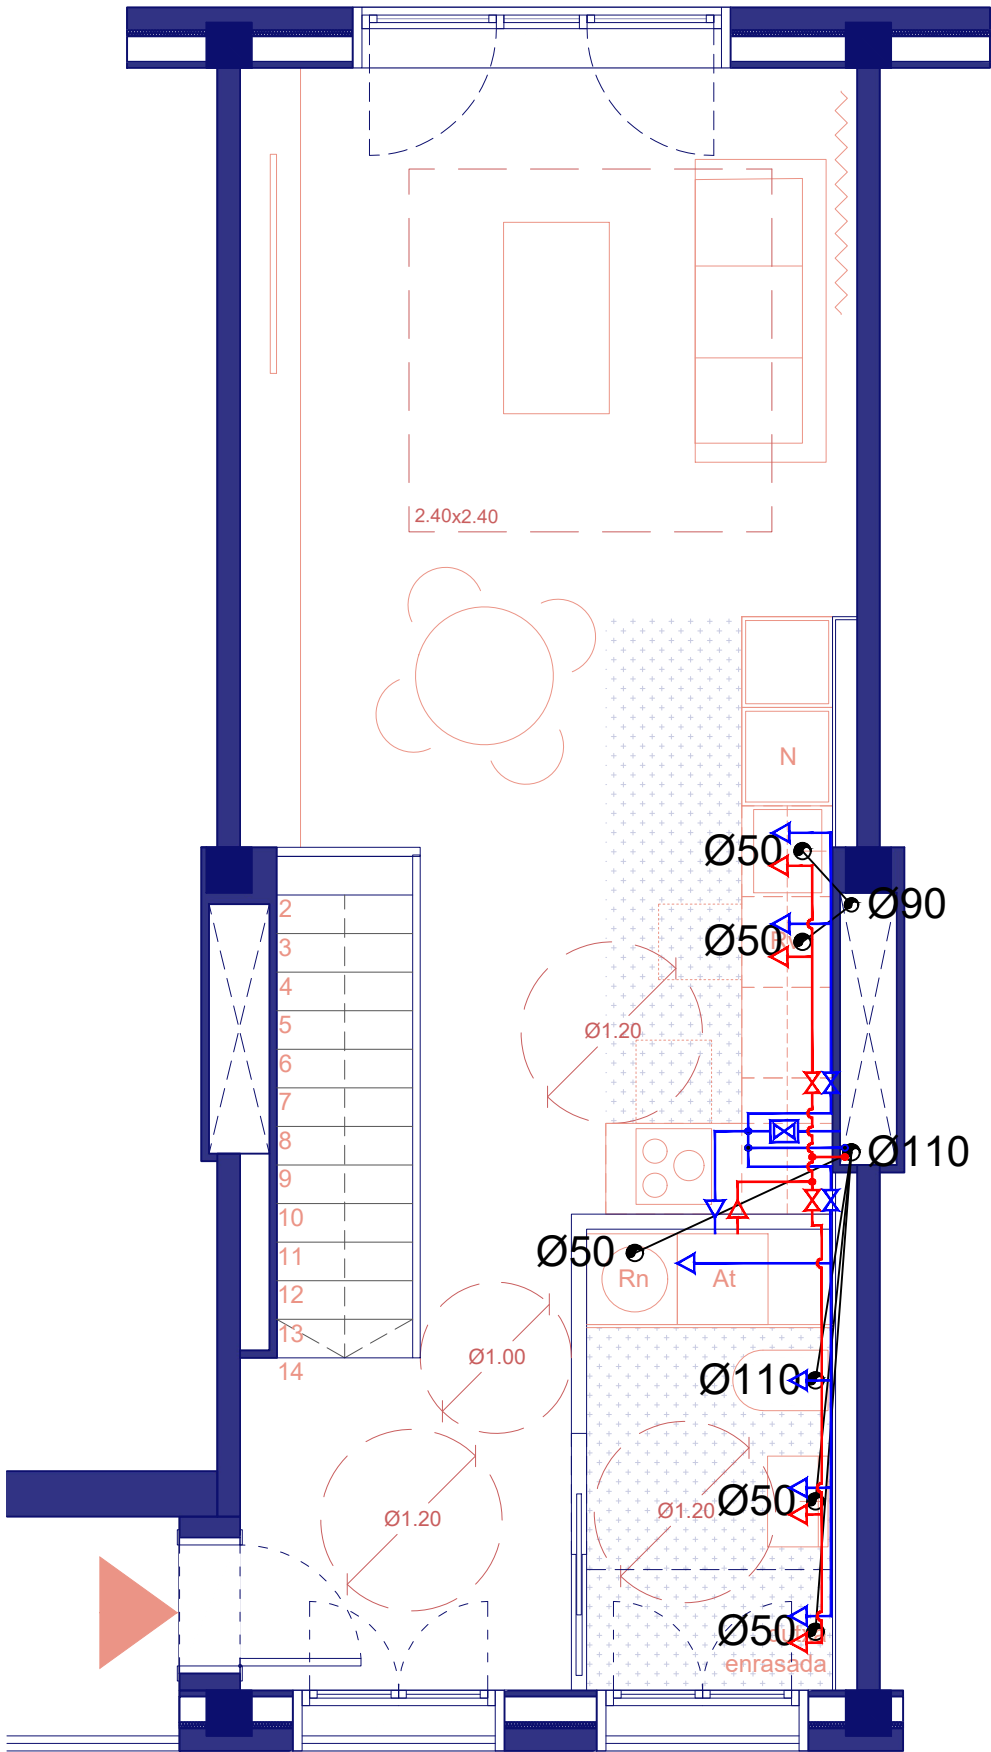

CLAU DE PAS GENERAL VIVENDA

CANONADA AIGUA FREDA

CANONADA AIGUA CALENTA

CLAU DE PAS AIGUA FREDA

CLAU DE PAS AIGUA CALENTA

PUNT DE CONSUM AIGUA FREDA

PUNT DE CONSUM AIGUA CALENTA

UNITAT INTERIOR (HIDROKIT)
SAMSUNG MODEL "AE200TNWTEH/EU"

INSTAL·LACIÓ AMB TUB MULTICAPA

DIÀMETRE ALIMENTACIÓ

- A VIVENDA Ø32mm

- A UNA CAMBRE HUMIDA Ø20mm

- A DOS CAMBRES HUMIDES Ø25mm

- A HIDROKIT Ø25mm

DIÀMETRE ALIMENTACIÓ APARELLS

- RENTAMANS Ø16mm

- BANYERA / DUTXA Ø20mm

- A DOS CAMBRES HUMIDES Ø25mm

- BIDET Ø16mm

- ABOCADOR Ø20mm

- AIGÜERA Ø16mm

- RENTADORA Ø20mm

- RENTAVAIXELLES Ø16mm

CUADRE ELÈCTRIC VIVENDA

PUNT DE LLUM SOSTRE

PUNT DE LLUM PARET

PRESA DE CORRENT

INTERRUPTOR UNIPOLAR

COMMUTADOR

COMMUTADOR DE CREUAMENT

VIDEOPORTER

BRUNZIDOR

PRESSES DE CORRENT PER APARELLS ELÈCTRICS

RENTAVAIXELLES

FORN

RENTADORA

PLACA COCIÓ

SECADORA

CAMPANA

RADIADOR



FRIGORÍFIC

MODUL HIDRONIC AEROTERMIA

CONDUCTE EXTRACCIÓ FUMS CAMPANA CUINA
Ø150

CONDUCTE VENTILACIÓ. EXTRACCIÓ HABITATGE
Ø125 CUINA, Ø80 BANYS, Ø150 SORTIDA A COBERTA

VENTILADOR MULTIBOQUES. EXTRACCIÓ HABITATGE

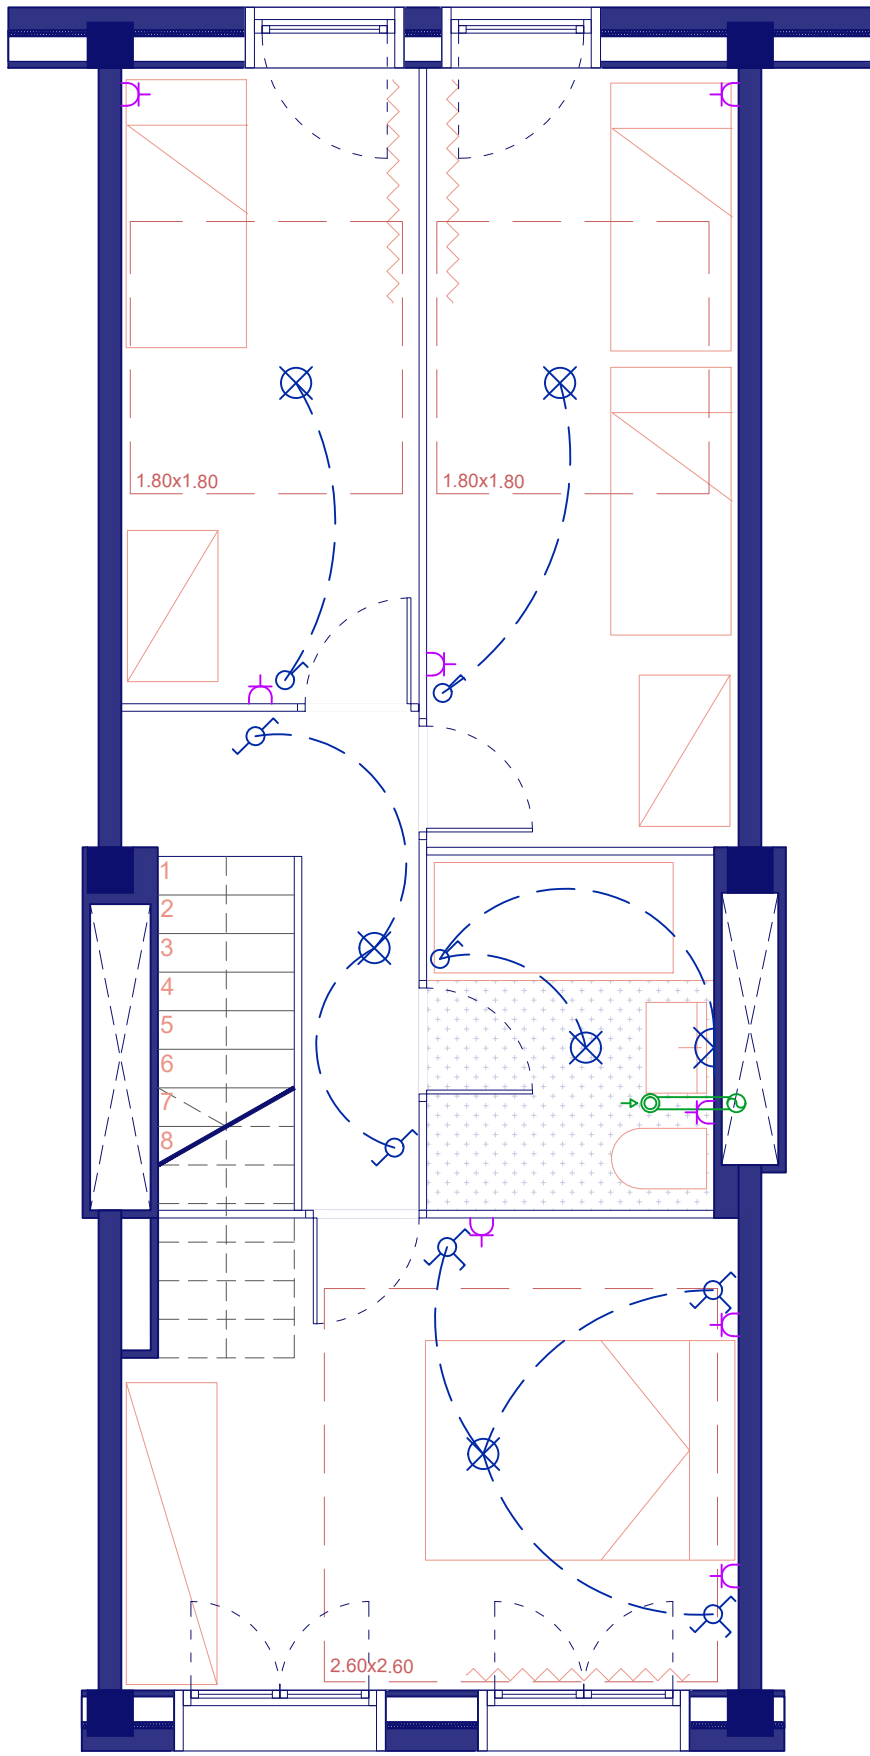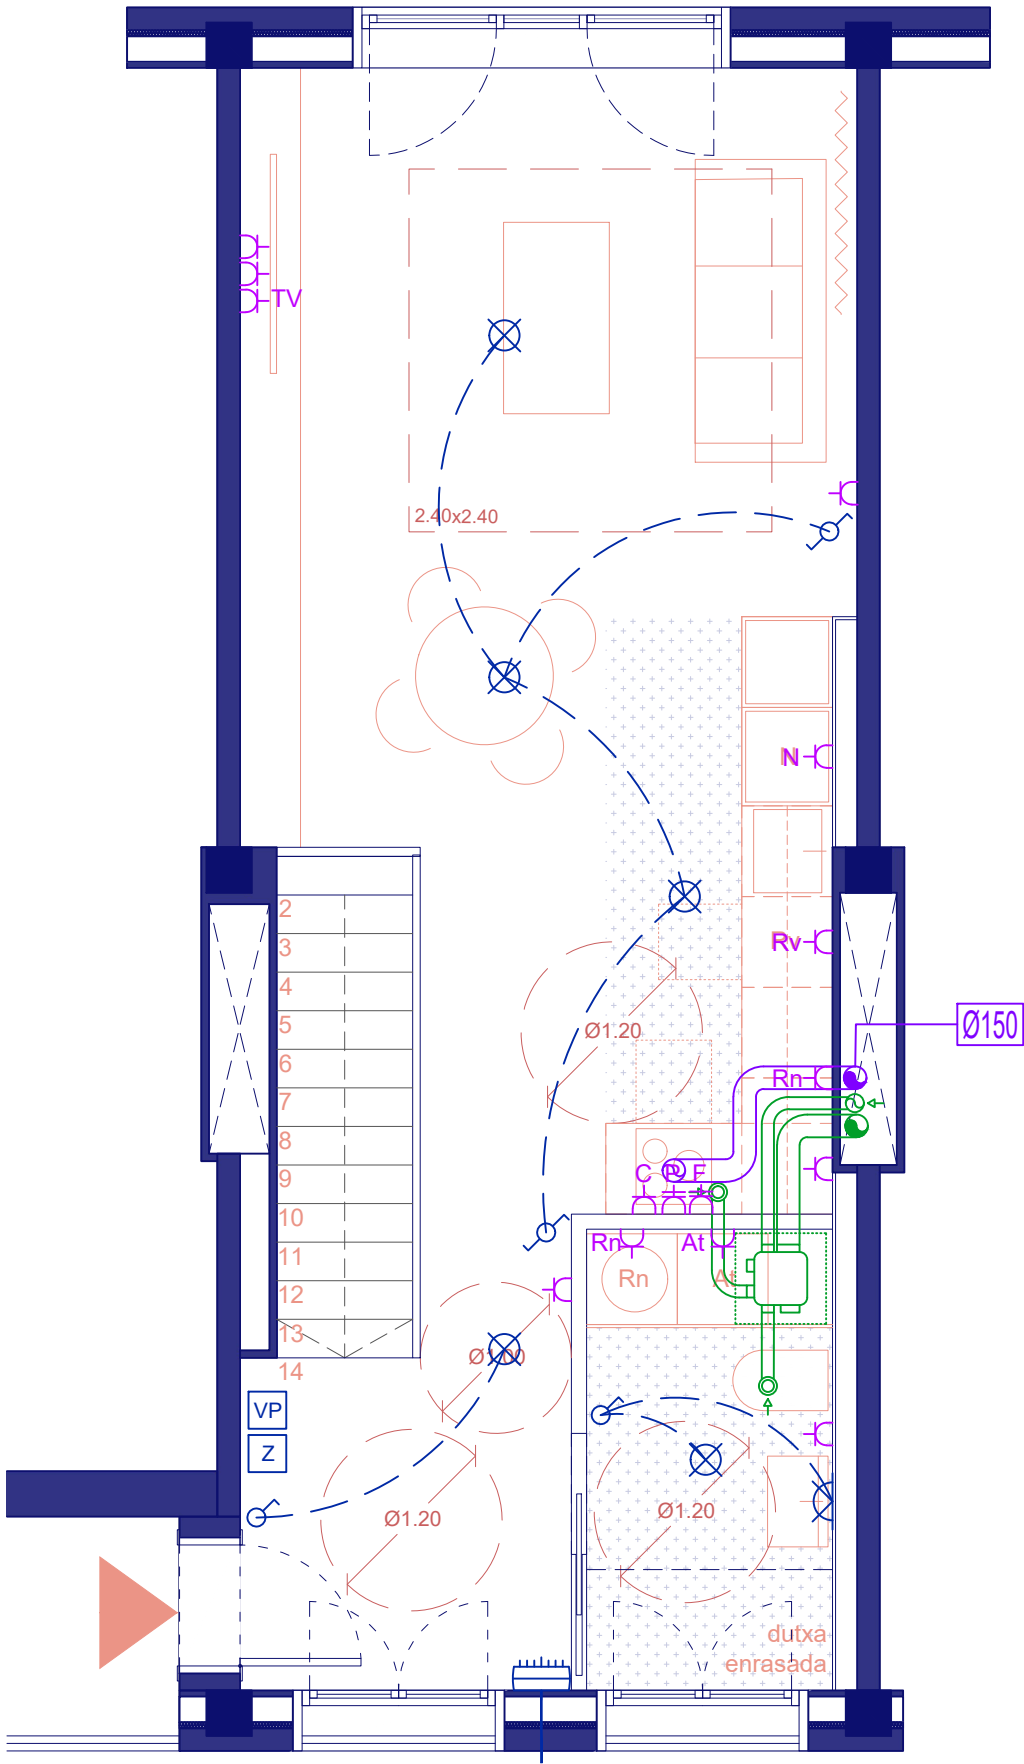



CLAU DE PAS GENERAL VIVENDA

CANONADA AIGUA FREDA

CANONADA AIGUA CALENTA

CLAU DE PAS AIGUA FREDA

CLAU DE PAS AIGUA CALENTA

PUNT DE CONSUM AIGUA FREDA

PUNT DE CONSUM AIGUA CALENTA

UNITAT INTERIOR (HIDROKIT)
SAMSUNG MODEL "AE200TNWTEH/EU"

INSTAL·LACIÓ AMB TUB MULTICAPA

DIÀMETRE ALIMENTACIÓ

DIÀMETRE ALIMENTACIÓ APARELLS

- A VIVENDA Ø32mm

- RENTAMANS Ø16mm

- A UNA CAMBRE HUMIDA Ø20mm

- BANYERA / DUTXA Ø20mm

- A DOS CAMBRES HUMIDES Ø25mm

- NODOR Ø16mm

- A HIDROKIT Ø25mm

- BIDET Ø16mm

- ABOCADOR Ø20mm

- AIGÜERA Ø16mm

- RENTADORA Ø20mm

- RENTAVAIKELLES Ø16mm



CUADRE ELÈCTRIC VIVENDA

PUNT DE LLUM SOSTRE

PUNT DE LLUM PARET

PRESA DE CORRENT

INTERRUPTOR UNIPOLAR

COMUTADOR

COMUTADOR DE CREUAMENT

VIDEOPORTER

BRUNZIDOR

PRESSES DE CORRENT PER APARELLS ELÈCTRICS

RENTAVAIKELLES

RENTADORA

SECADORA

RADIADOR

MODUL HIDRONIC AEROTERMIA

FORN

PLACA COCIÓ

CAMPANA

FRIGORIFIC

CONDUCTE EXTRACCIÓ FUMS CAMPANA CUINA Ø150

CONDUCTE VENTILACIÓ. EXTRACCIÓ HABITATGE Ø125 CUINA, Ø80 BANYS, Ø150 SORTIDA A COBERTA

VENTILADOR MULTIBOQUES. EXTRACCIÓ HABITATGE



ARQUITECTES
PERE SERRA ARQUITECTURA SLP
PERE SERRA DE CASTELLARNAU
TONI LAPLANA PI
JOAN ROVIRA ROMO

33.089-2
23.683
68.746-4

PROMOTOR



FOMENT DE CIUTAT
DE BARRIS DE BARCELONA

TÍTOL DEL PROJECTE

CARRER OM 9, 4t 14a - 08001 BARCELONA

L'ADEQUACIÓ DE FINS A 9 HABITATGES MUNICIPALS UBICATS AL CARRER D'OM PER IMPULSAR UN PROGRAMA INNOVADOR DE FORMACIÓ I EXPERIENCIACIÓ LABORAL, AIXÍ COM PER AL FOMENT DE L'EFICIÈNCIA SOCIAL, EN EL MARC DEL PLA DE BARRIS DE BARCELONA

NORD



ESCALA

dinA3 1/50

NOM DEL PLÀNOL:

INSTAL·LACIONS. ELECTRICITAT I VENTILACIÓ

PLANTA HABITATGE

DATA:

SETEMBRE 2024

CAPÍTOL

PROPOSTA

NÚMERO DE PLÀNOL

26