

DG DOCUMENTACIÓ GRÀFICA


Llistat de plànols.

Nº	TÍTOL DEL PLÀNOL	ESCALA
00	SITUACIÓ I EMPLAÇAMENT	1/1000 1/5000
01	UBICACIÓ HABITATGES EN L'EDIFICI. PLANTES 1A I 2A	1/500
02	UBICACIÓ HABITATGES EN L'EDIFICI. PLANTA 3A I 4A	1/500
ESTAT ACTUAL		
03	PLANTA 2N 1A	1/50
04	SECCIONS 2N 1A	1/75
05	PLANTA 3R 2A	1/50
06	SECCIONS 3R 2A	1/75
07	PLANTA 4T 1A	1/50
08	SECCIONS 4T 1A	1/75
PROPOSTA - DISTRIBUCIÓ		
09	PLANTA I FAÇANES 2N 1A	1/50
10	ALÇATS INTERIORS I SECCIONS 2N 1A	1/75
11	PLANTA I FAÇANES 3R 2A	1/50
12	ALÇATS INTERIORS I SECCIONS 3R 2A	1/75
13	PLANTA I FAÇANES 4T 1A	1/50
14	ALÇATS INTERIORS I SECCIONS 4T 1A	1/75
PROPOSTA – ENDERROCS I OBRA NOVA		
15	ENDERROCS 2N 1A. PLANTA I SECCIONS	1/75
16	OBRA NOVA 2N 1A. PLANTA I SECCIONS	1/75
17	ENDERROCS 3R 2A. PLANTA I SECCIONS	1/75
18	OBRA NOVA 3R 2A. PLANTA I SECCIONS	1/75
19	ENDERROCS 4T 1A. PLANTA I SECCIONS	1/75
20	OBRA NOVA 4T 1A. PLANTA I SECCIONS	1/75
PROPOSTA – INSTAL·LACIONS		
21	PLANTES AIGUA I SANEJAMENT 2N 1A	1/50
22	PLANTES ELECTRICITAT I VENTILACIÓ 2N 1A	1/50
23	PLANTES AIGUA I SANEJAMENT 3R 2A	1/50
24	PLANTES ELECTRICITAT I VENTILACIÓ 3R 2A	1/50
25	PLANTES AIGUA I SANEJAMENT 4T 1A	1/50
26	PLANTES ELECTRICITAT I VENTILACIÓ 4T 1A	1/50



Parcela con Referencia Catastral 0810609DF3801B

100m

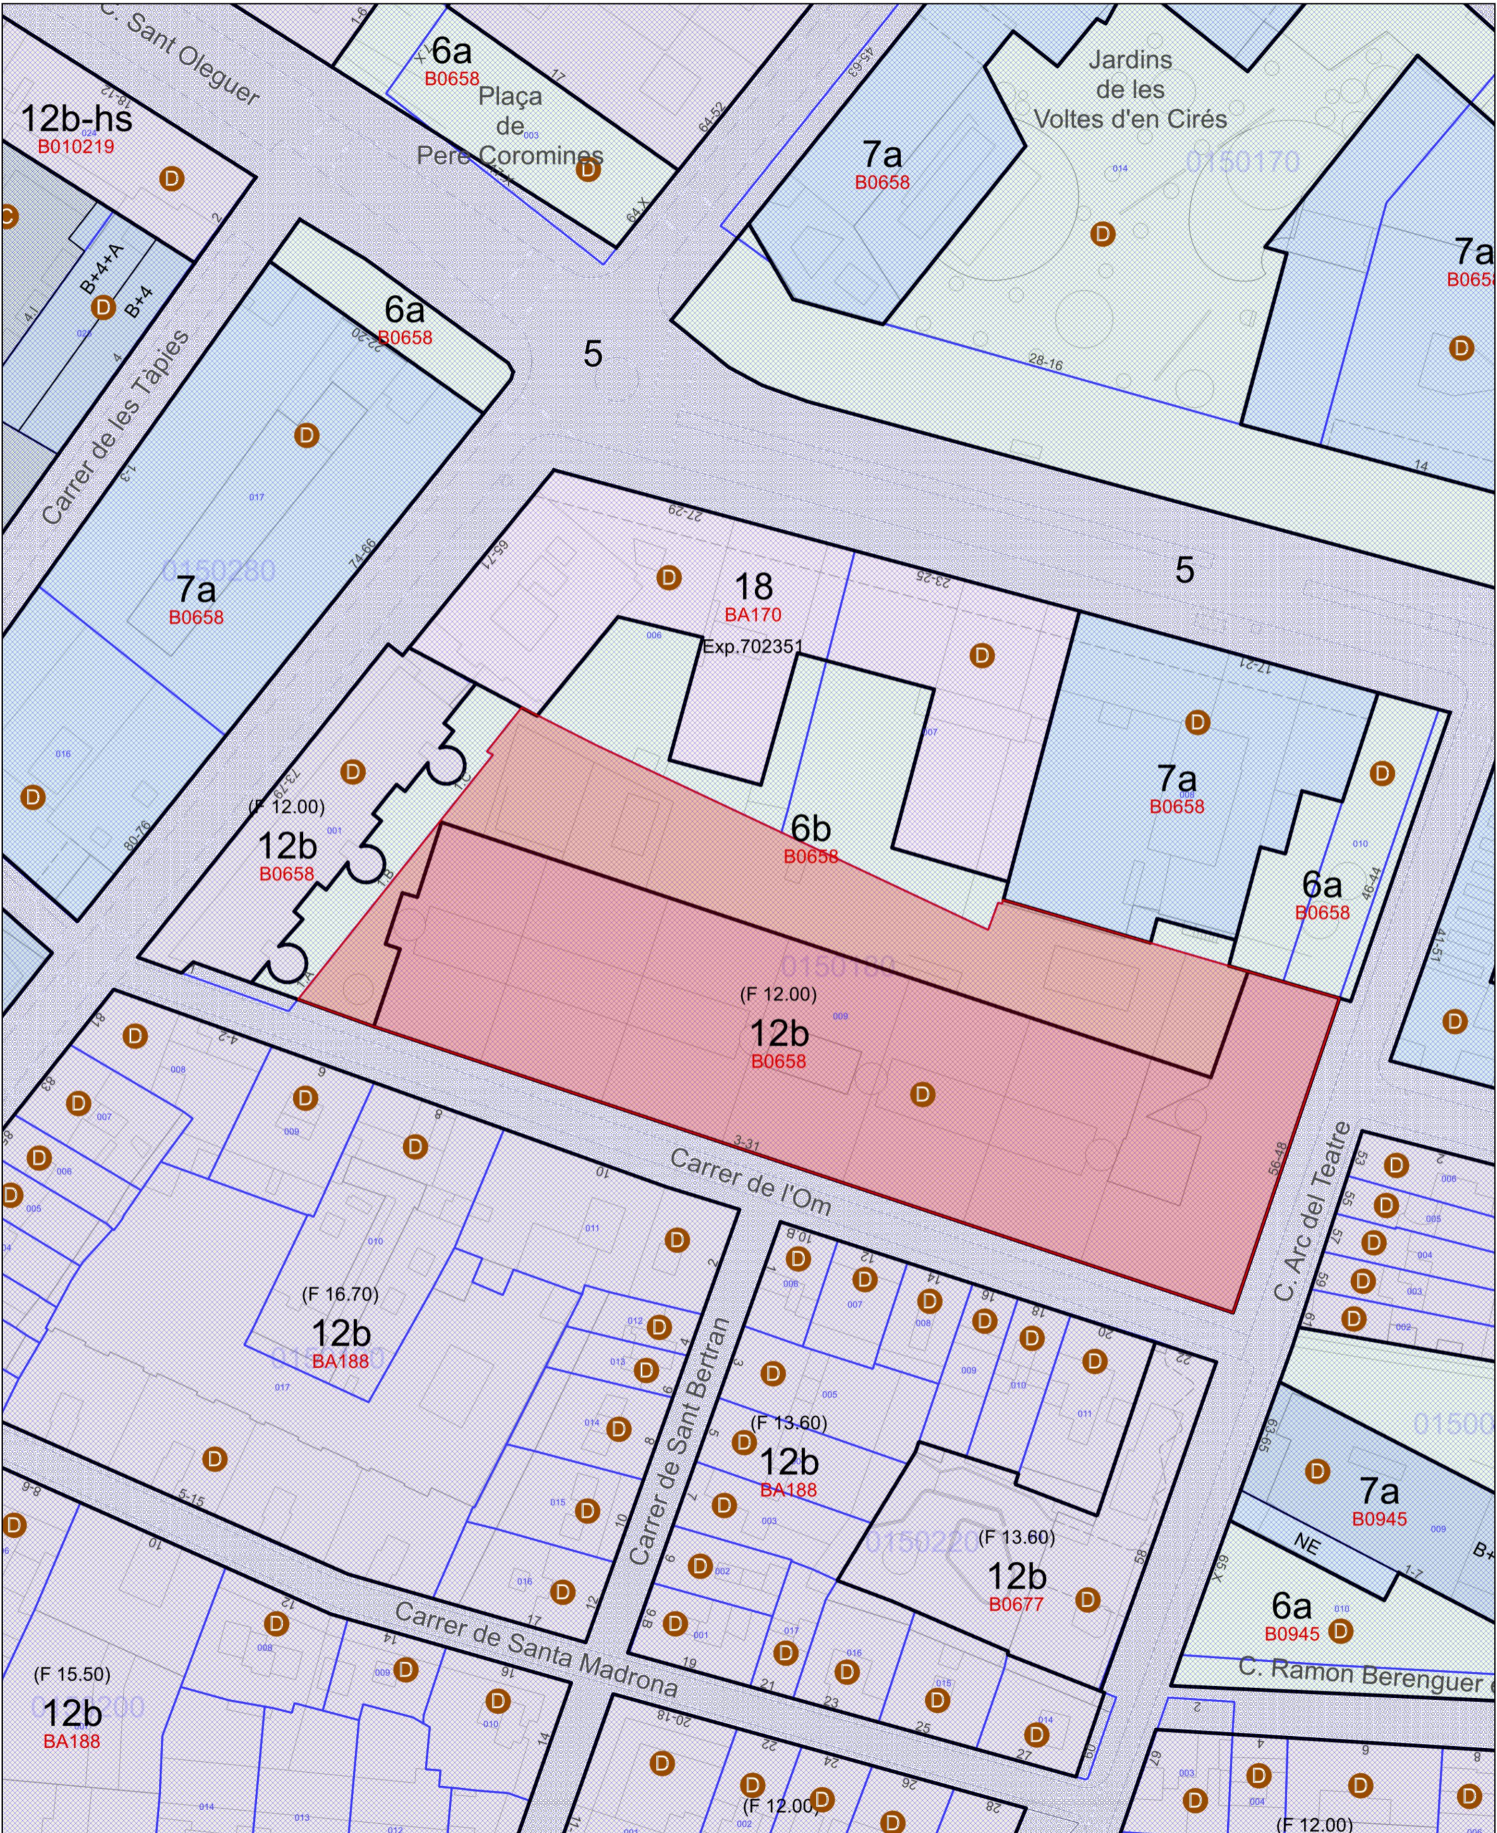

Parcela con Referencia Catastral 0810609DF3801B

20m



ARQUITECTES
PERE SERRA ARQUITECTURA SLP
PERE SERRA DE CASTELLARNAU
TONI LAPLANA PI
JOAN ROVIRA ROMO

PROMOTOR



FOMENT
DECIUTAT

PLA DE
BARRIS
BARCELONA

TÍTOL DEL PROJECTE
PROJECTE BÀSIC I EXECUTIU PER A L'ADEQUACIÓ DE FINS A 9 HABITATGES MUNICIPALS
UBICATS AL CARRER D'OM PER IMPULSAR UN PROGRAMA INNOVADOR DE FORMACIÓ I
EXPERIENCIACIÓ LABORAL, AIXÍ COM PER AL FOMENT DE L'EFICIÈNCIA SOCIAL,
EN EL MARC DEL PLA DE BARRIS DE BARCELONA

NORD



ESCALA

dinA3

1/5000

1/1000

NOM DEL PLÀNOL:

SITUACIÓ I EMPLAÇAMENT

DATA:


SETEMBRE 2024

CAPÍTOL


ESTAT ACTUAL

NÚMERO DE PLÀNOL

00

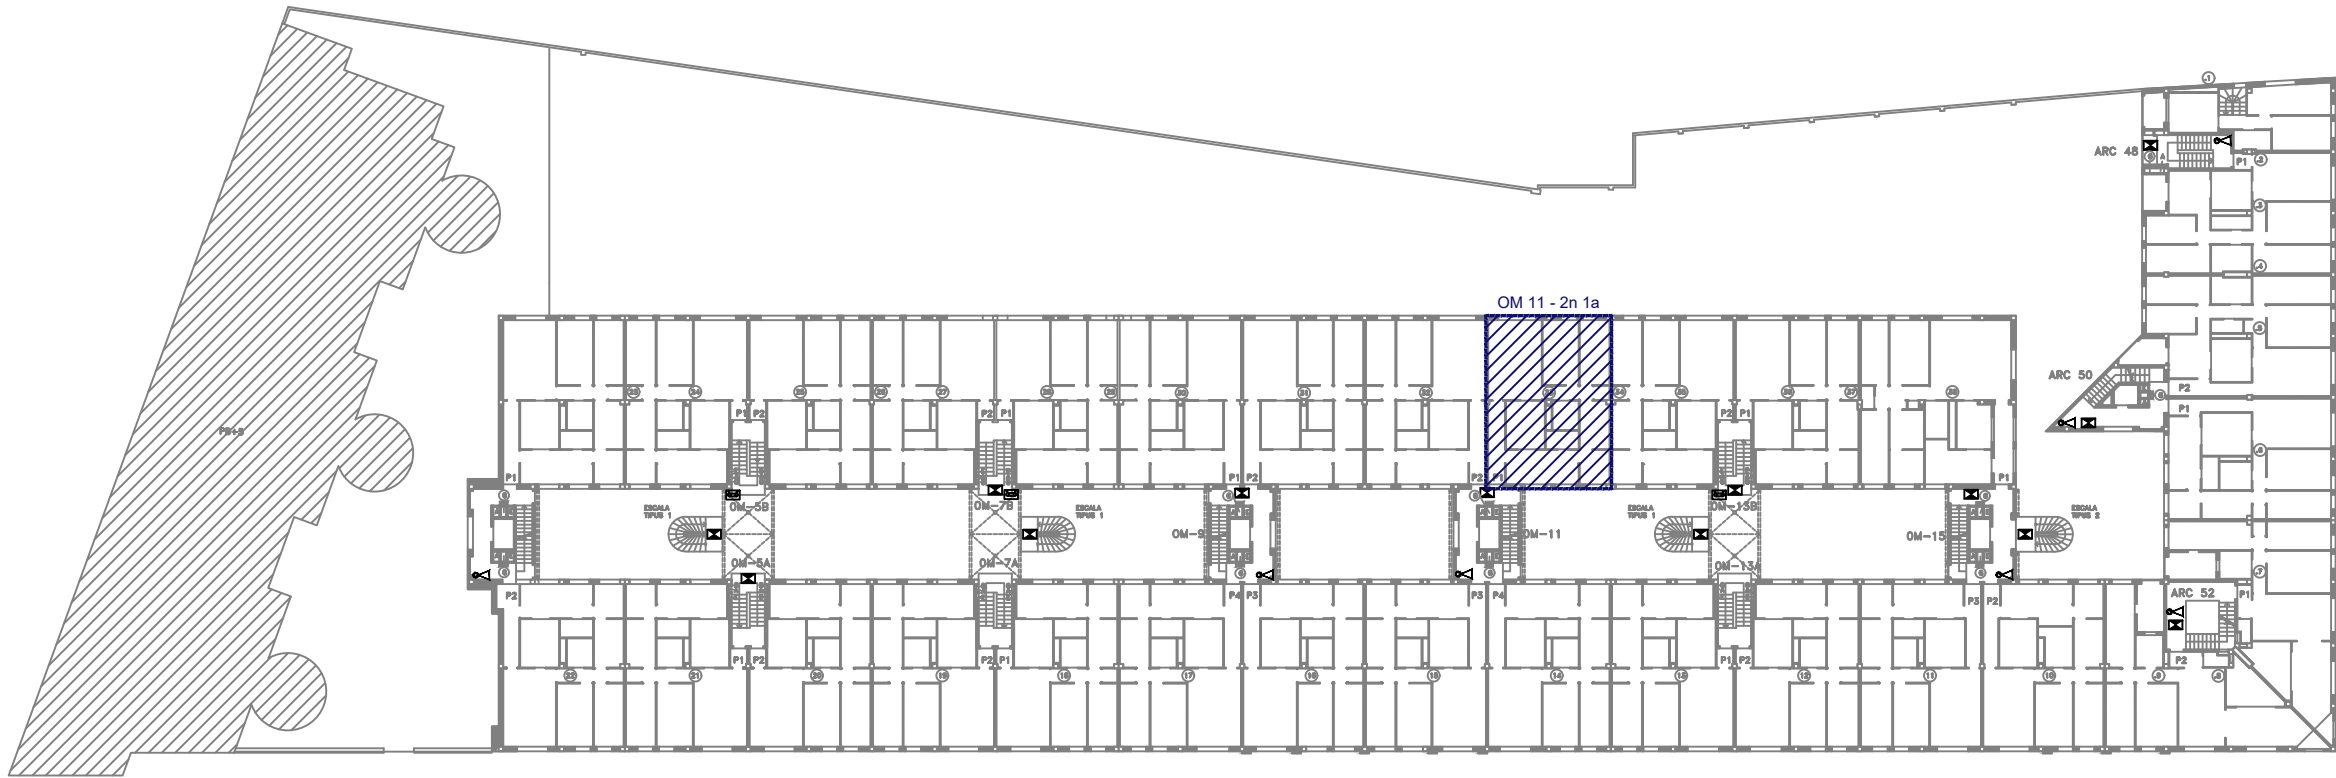

PLANTA SEGONA

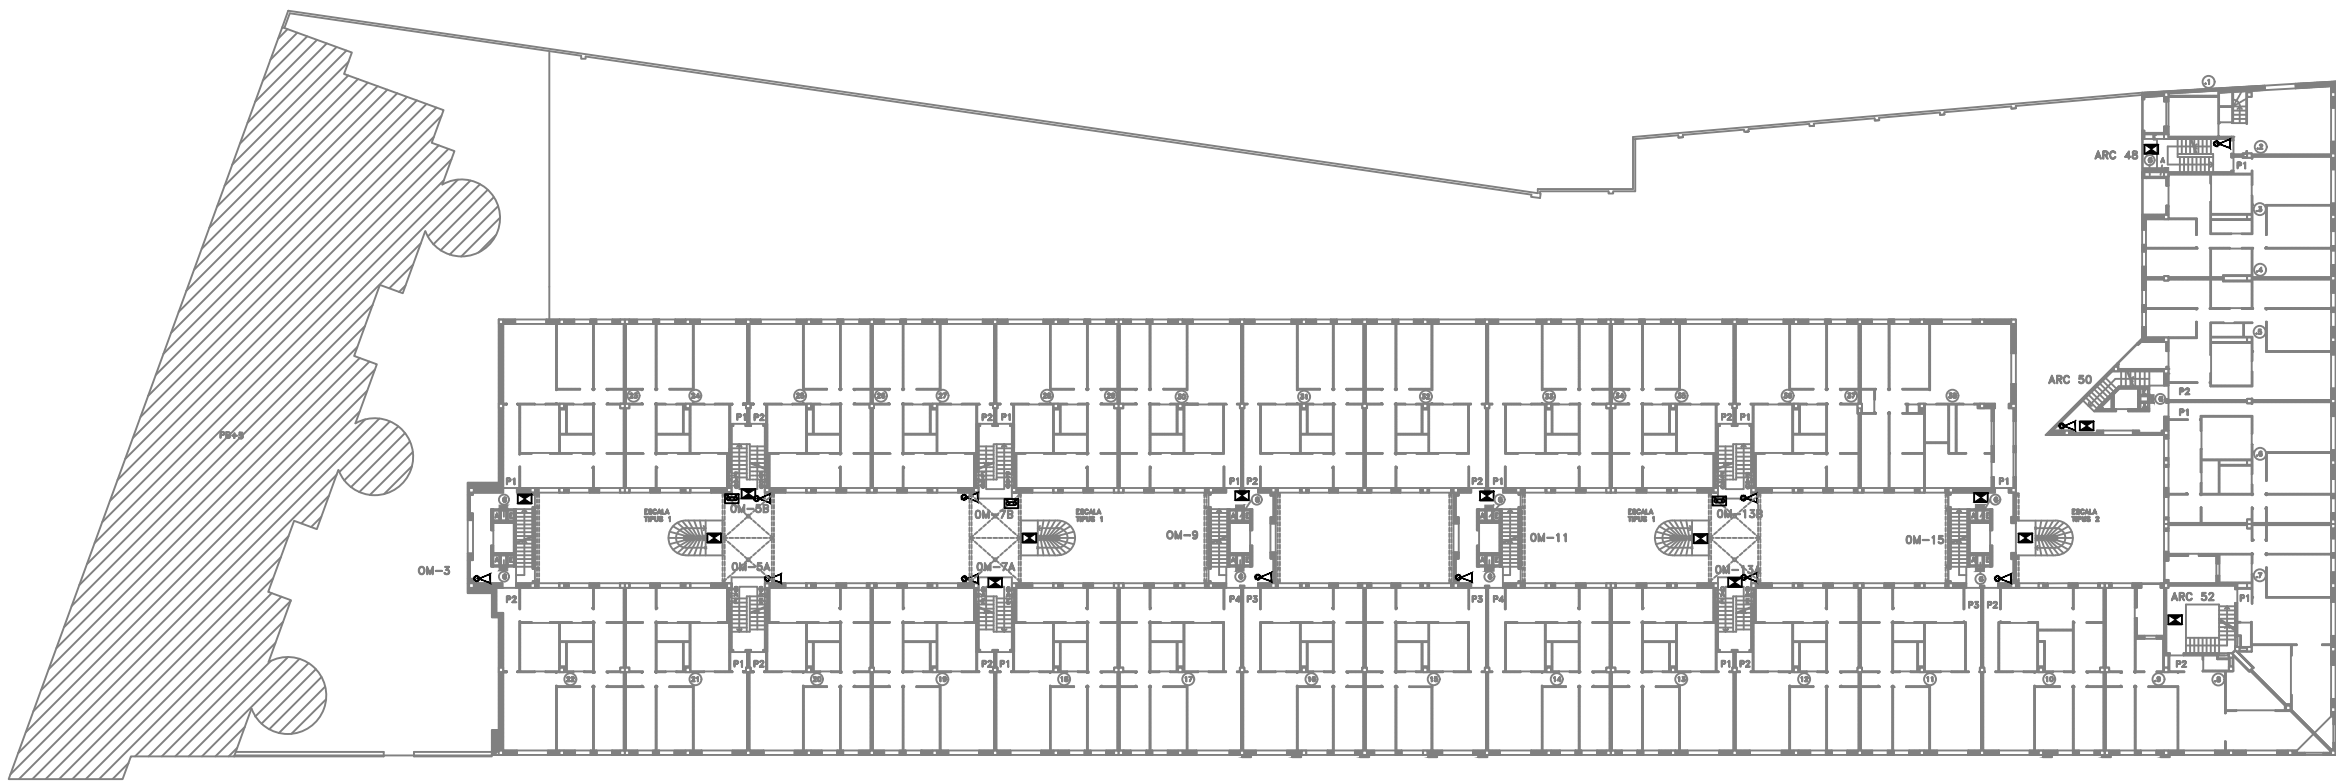

PLANTA PRIMERA



ARQUITECTES
PERE SERRA ARQUITECTURA SLP
PERE SERRA DE CASTELLARNAU
TONI LAPLANA PI
JOAN ROVIRA ROMO

33.089-2
23.683
68.746-4

PROMOTOR



FOMENT
DE CIUTAT

PLA DE
BARRIS
BARCELONA

TÍTOL DEL PROJECTE

CARRER OM 11, 2n 2 / 3er 2 / 4t 1 - 08001 BARCELONA

NORD



ESCALA

dinA3 1/500


NOM DEL PLÀNOL:

UBICACIÓ HABITATGES EN LA TOTALITAT DE L'EDIFICI - PLANTA PRIMERA I SEGONA


DATA:
SETEMBRE 2024
CAPÍTOL
ESTAT ACTUAL

NÚMERO DE PLÀNOL

01

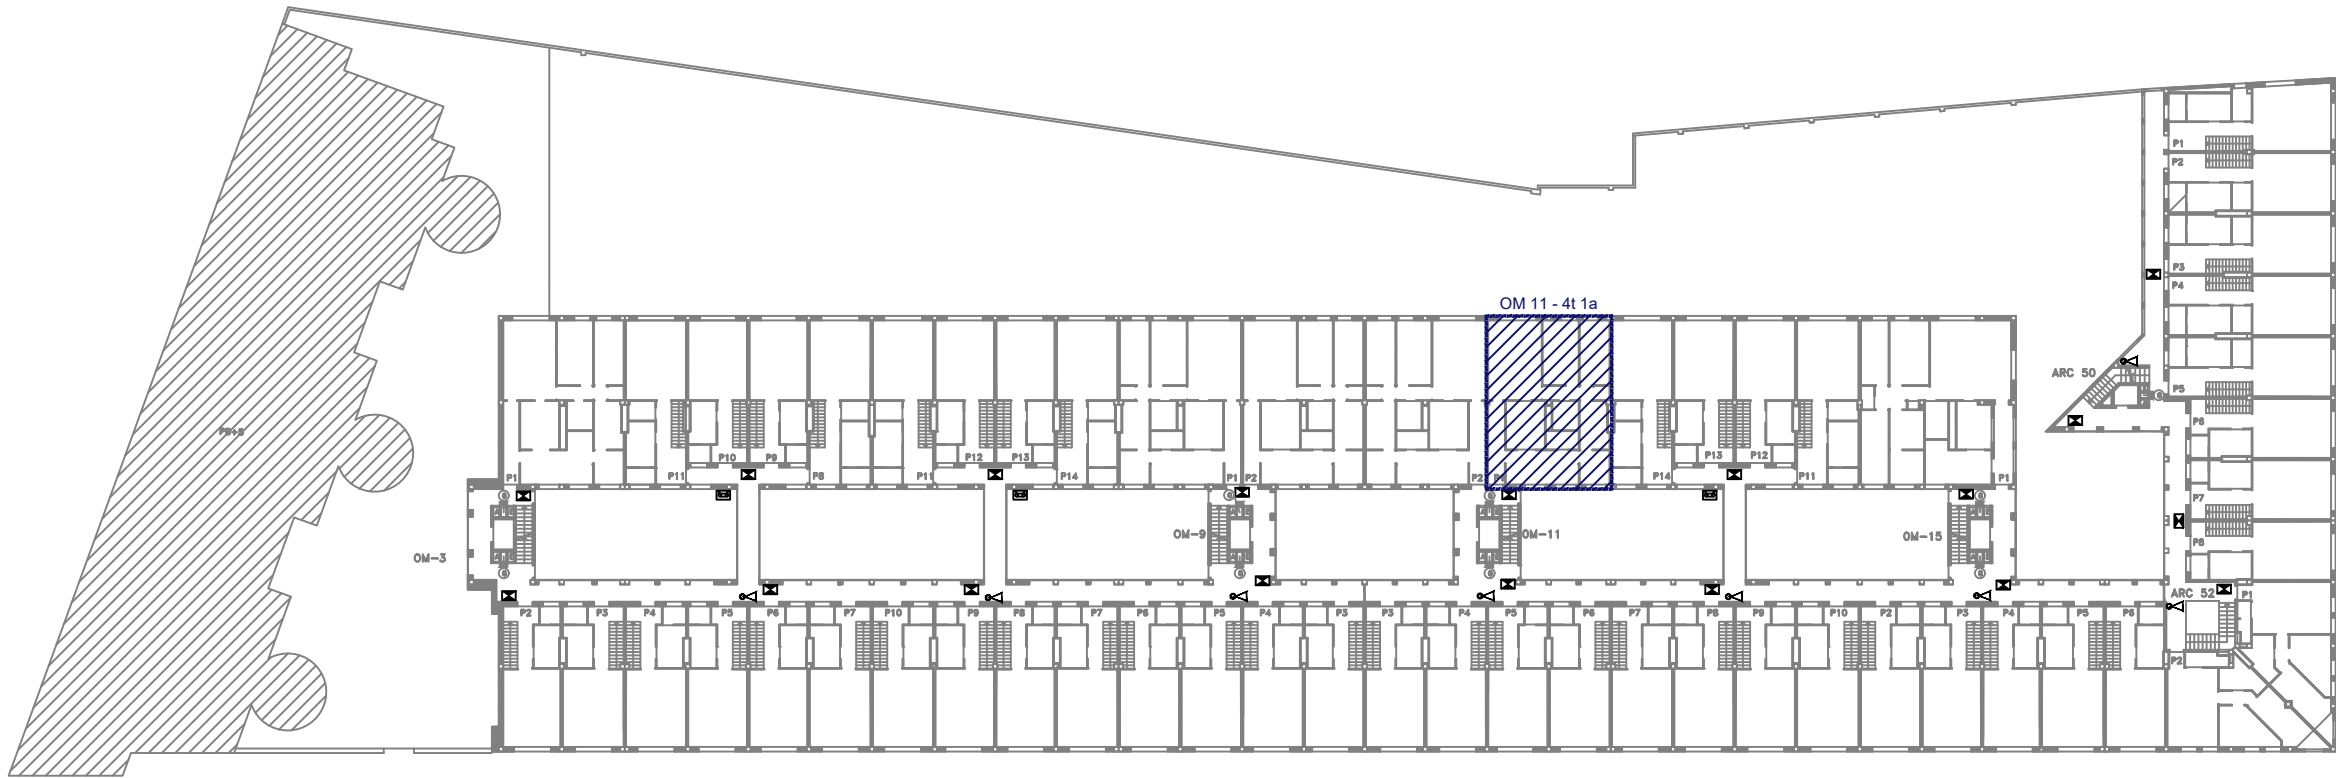

PLANTA QUARTA

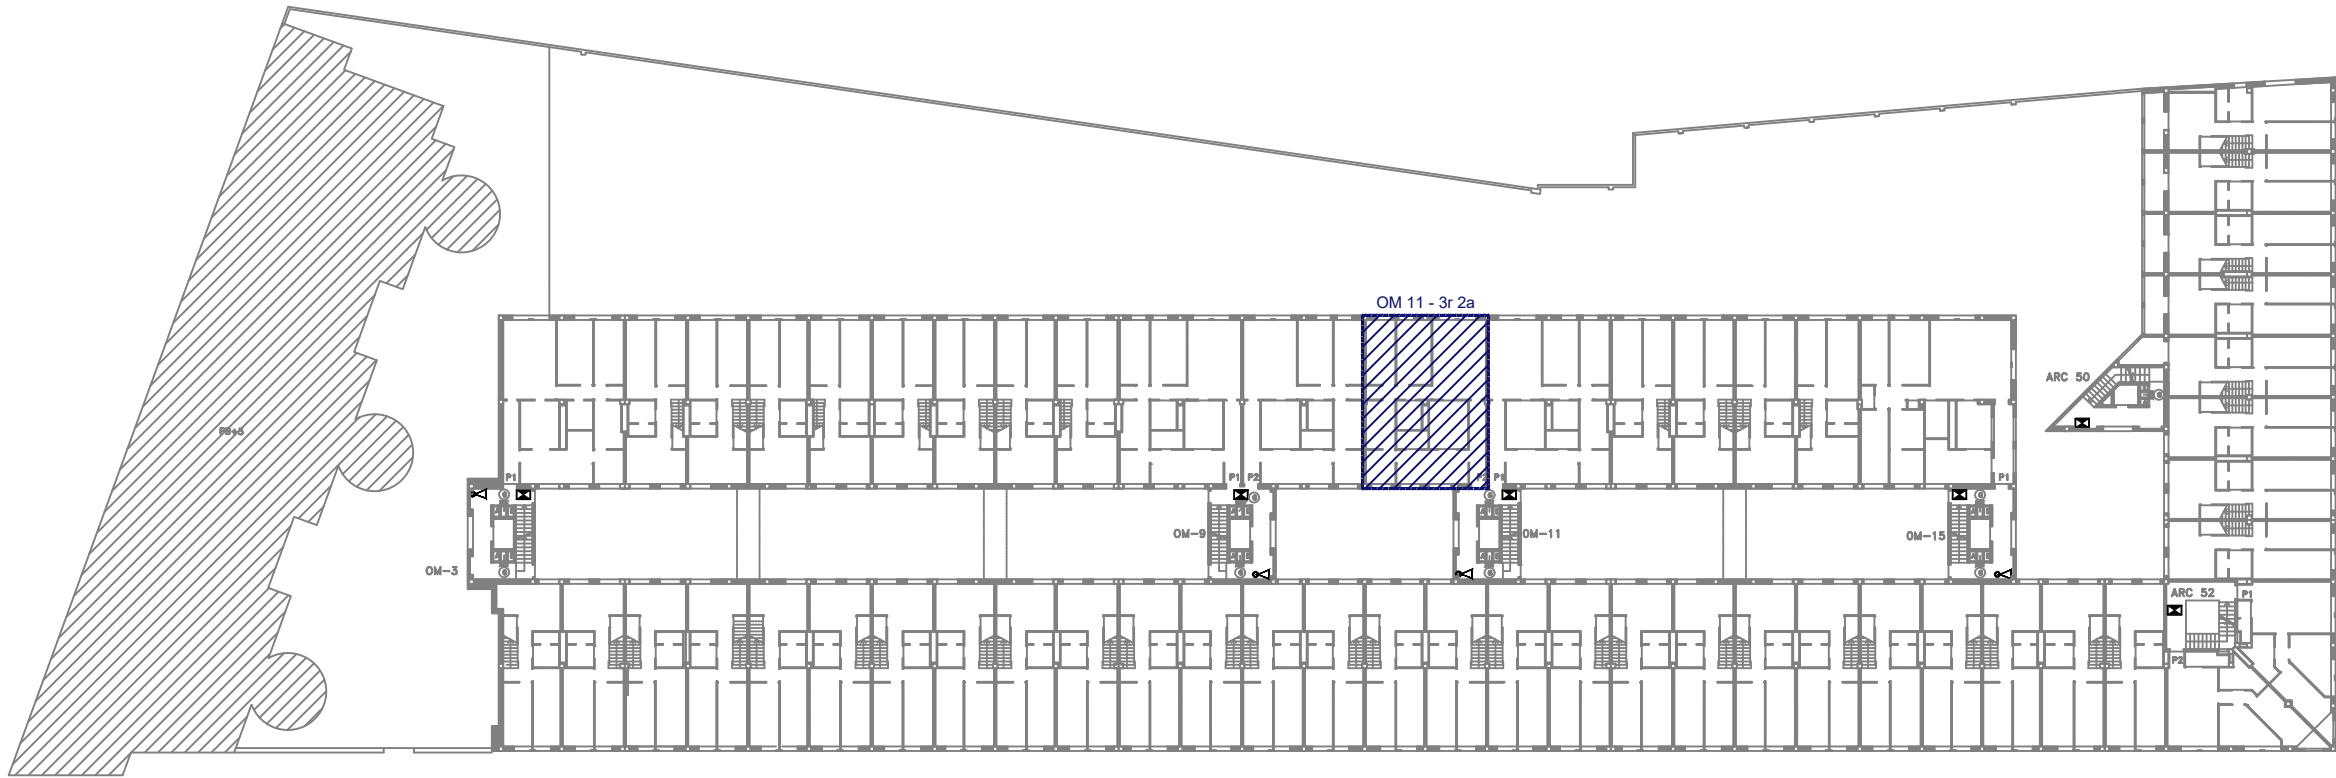

PLANTA TERCERA



ARQUITECTES
PERE SERRA ARQUITECTURA SLP
PERE SERRA DE CASTELLARNAU
TONI LAPLANA PI
JOAN ROVIRA ROMO

33.089-2
23.683
68.746-4

PROMOTOR
Ajuntament
de Barcelona

FOMENT
DE CIUTAT

PLA DE
BARRIS
BARCELONA

TÍTOL DEL PROJECTE

CARRER OM 11, 2n 2 / 3er 2 / 4t 1 - 08001 BARCELONA

NORD



ESCALA

dinA3 1/500


NOM DEL PLÀNOL:

UBICACIÓ HABITATGES EN LA TOTALITAT DE L'EDIFICI - PLANTA TERCERA I QUARTA


DATA:
SETEMBRE 2024
CAPÍTOL
ESTAT ACTUAL

NÚMERO DE PLÀNOL


02

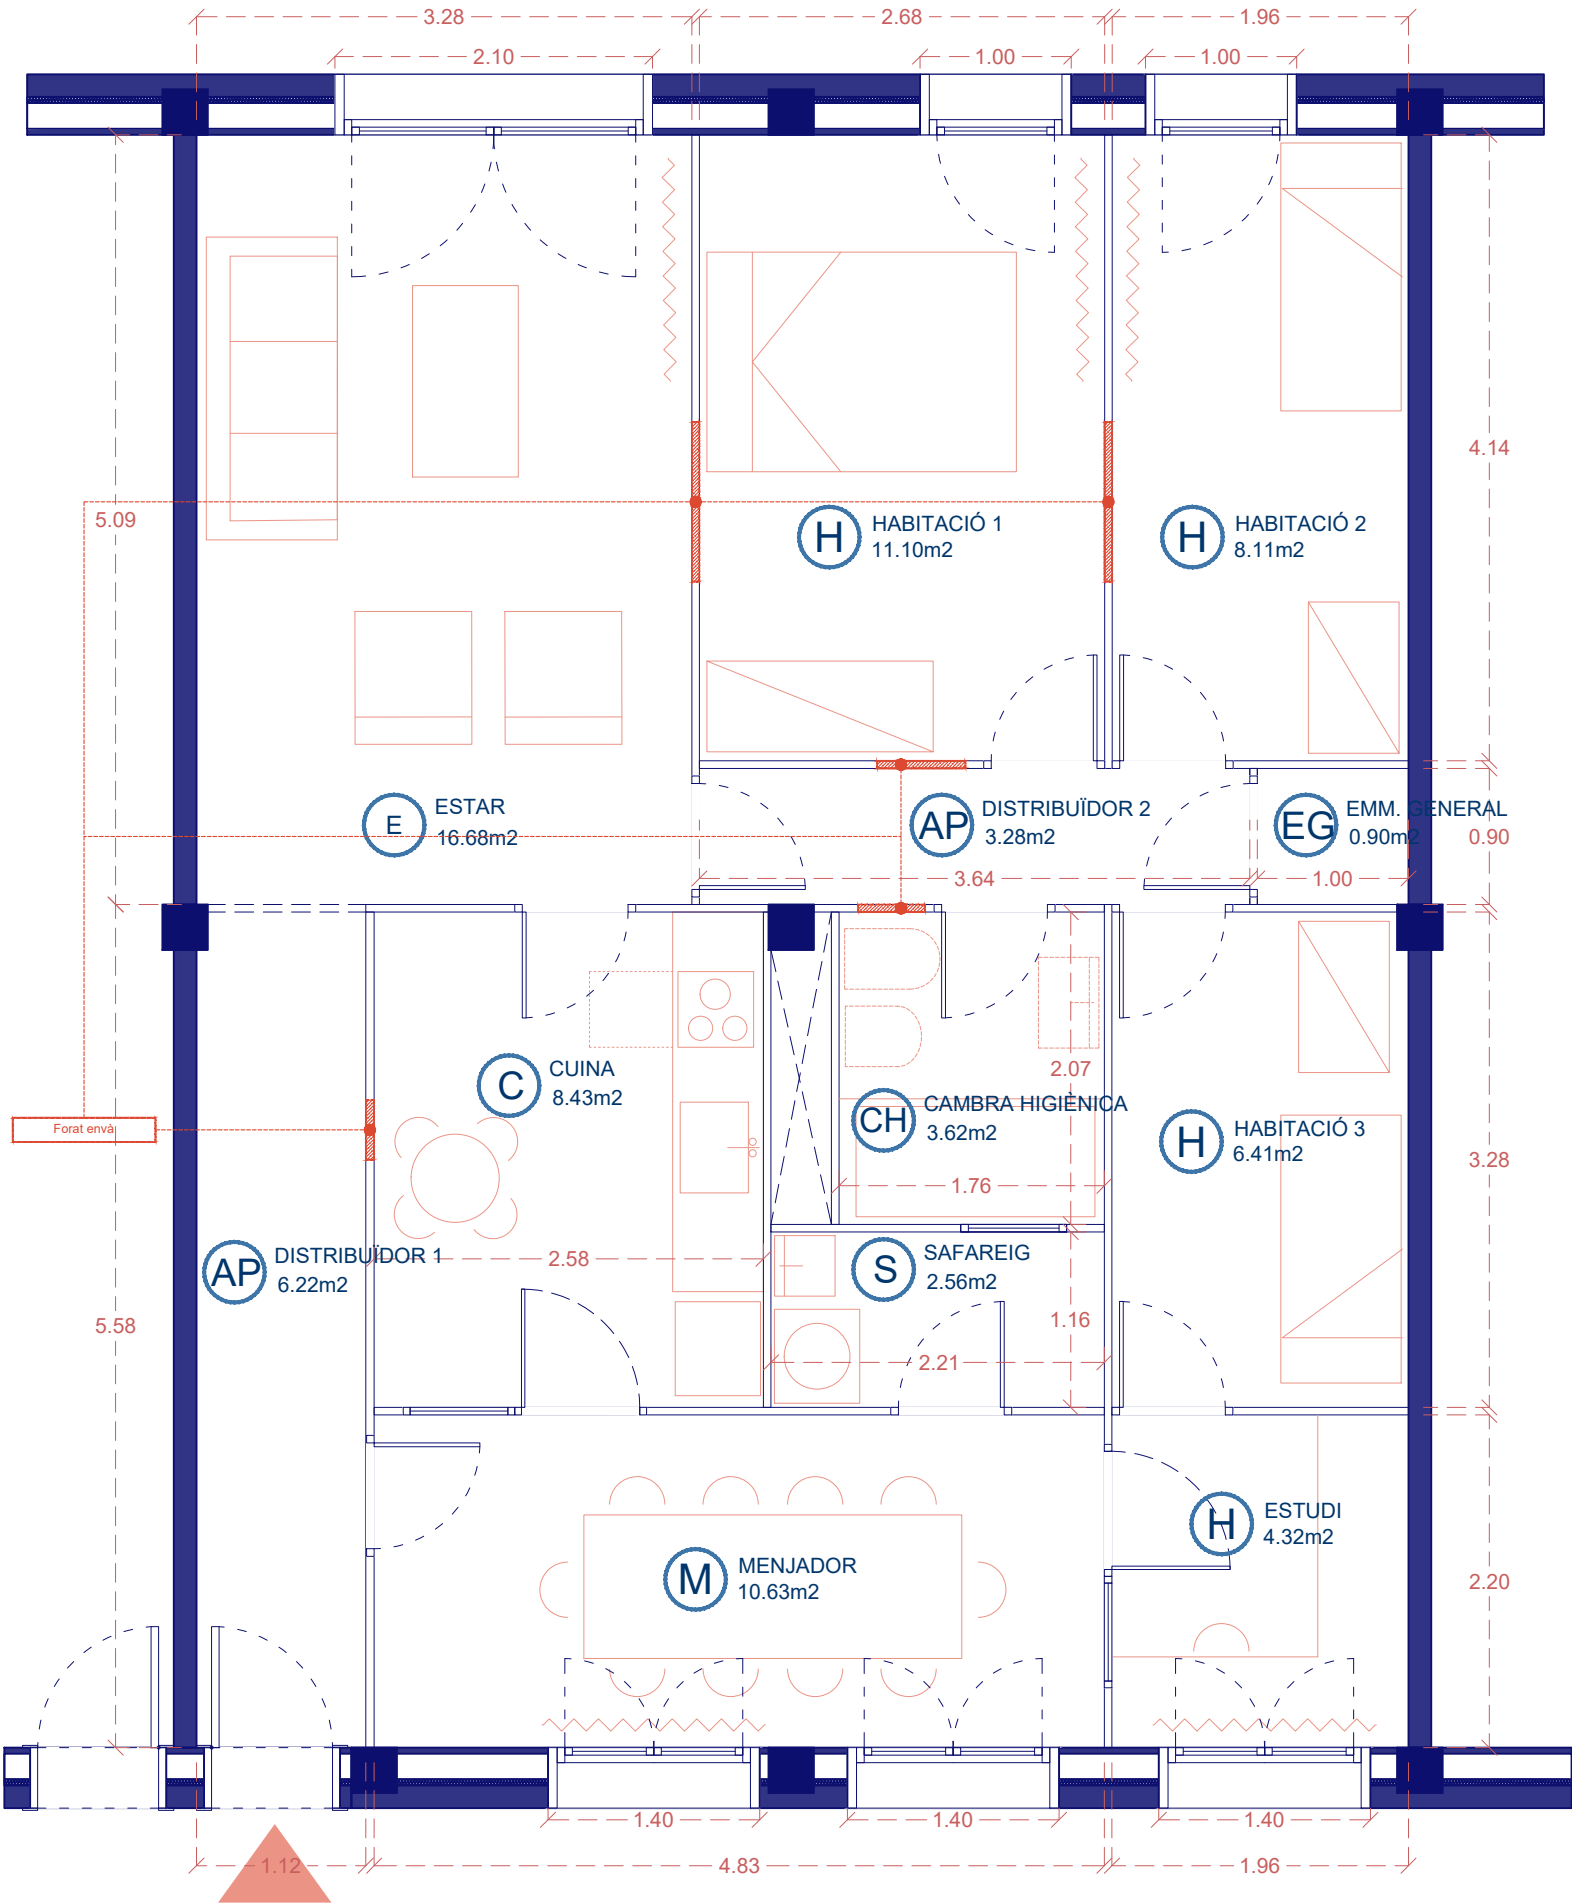


FAÇANES INTERIORS

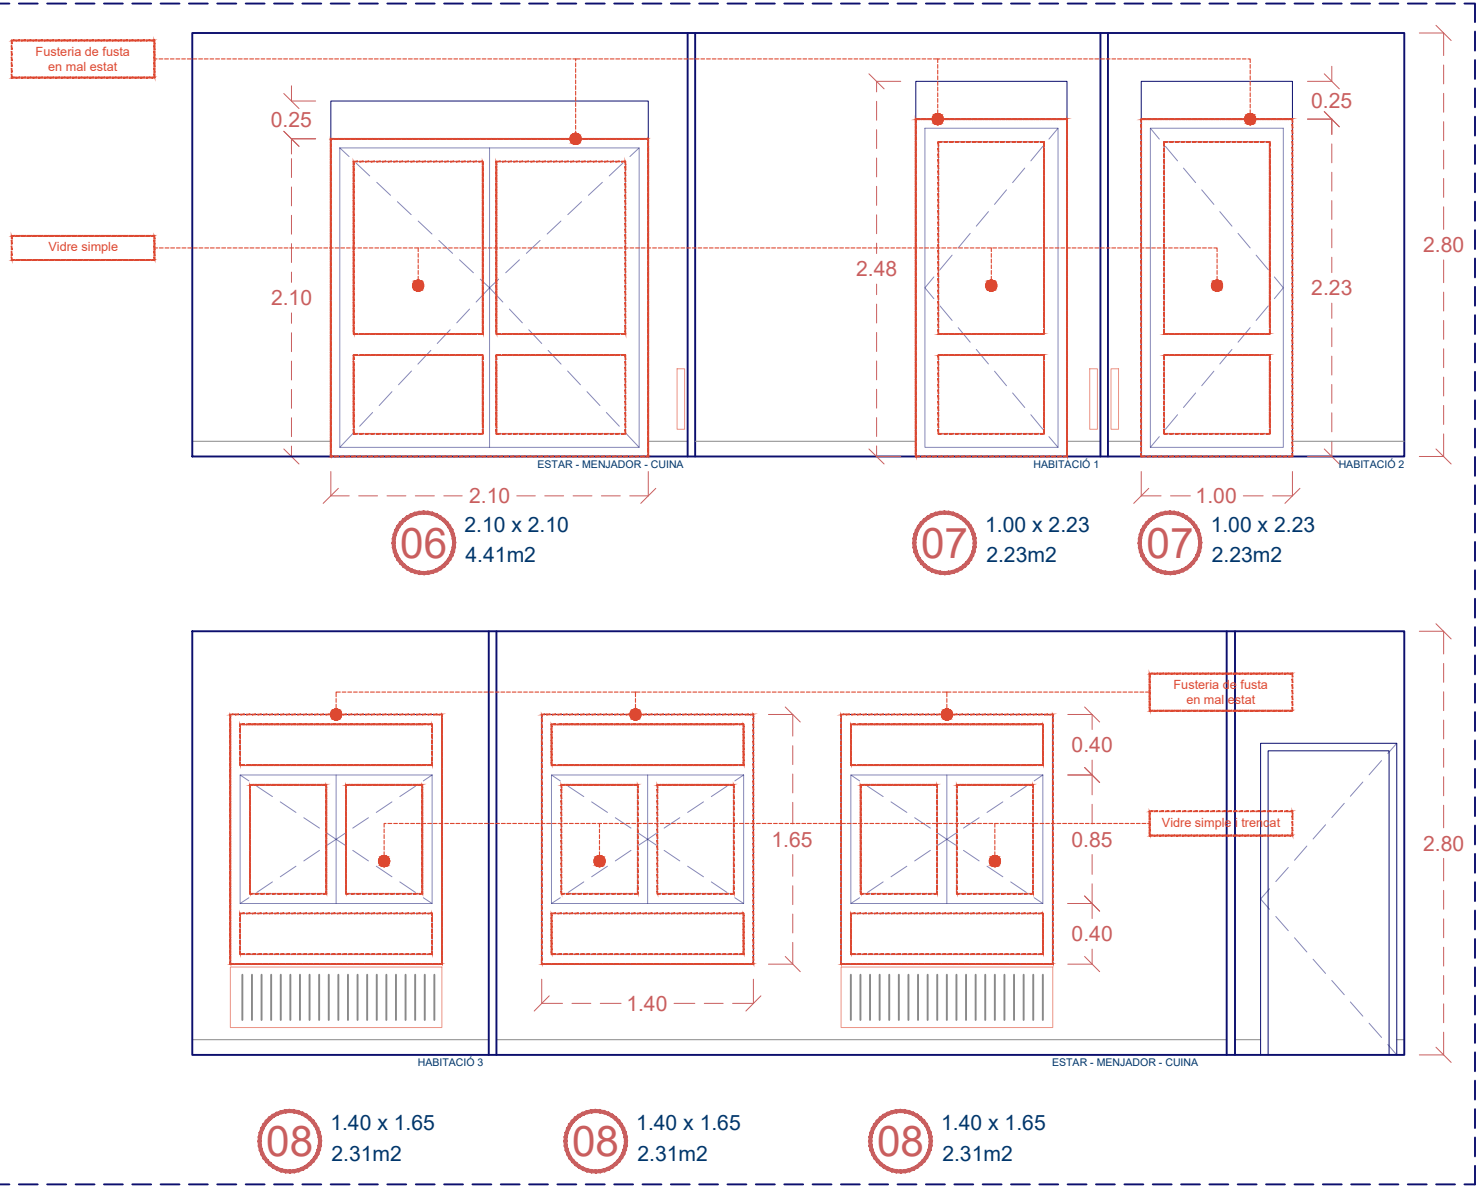


SUPERFÍCIE ÚTIL HABITATGE OM 9 2n 2a - OM 11 2n 1a - OM 11 4t 1a			
ESPAI ÚS COMÚ	SUP. (m2)	IL·LUM. VENT. (mín PGM) 1/8	IL·LUM. VENT. (m2)
ESTAR	16.68	4.41	2.08
MENJADOR	10.63	4.62	1.33
CUINA	8.43	-	-
ÚS PRIVAT			
HABITACIÓ 1	11.10	2.23	1.39
HABITACIÓ 2	8.11	2.23	1.01
HABITACIÓ 3	6.41	-	-
ESTUDI	4.32	2.31	0.54
CAMBRA HIGIÈNICA	3.62	-	-
ÚS COMPLEMENTARI			
DISTRIBUIDOR 1	6.22	-	-
DISTRIBUIDOR 2	3.28	-	-
SAFAREIG	2.56	-	-
EMMAGATZ. GENERAL	0.90		
TOTAL ÚTIL INTERIOR	82.25		

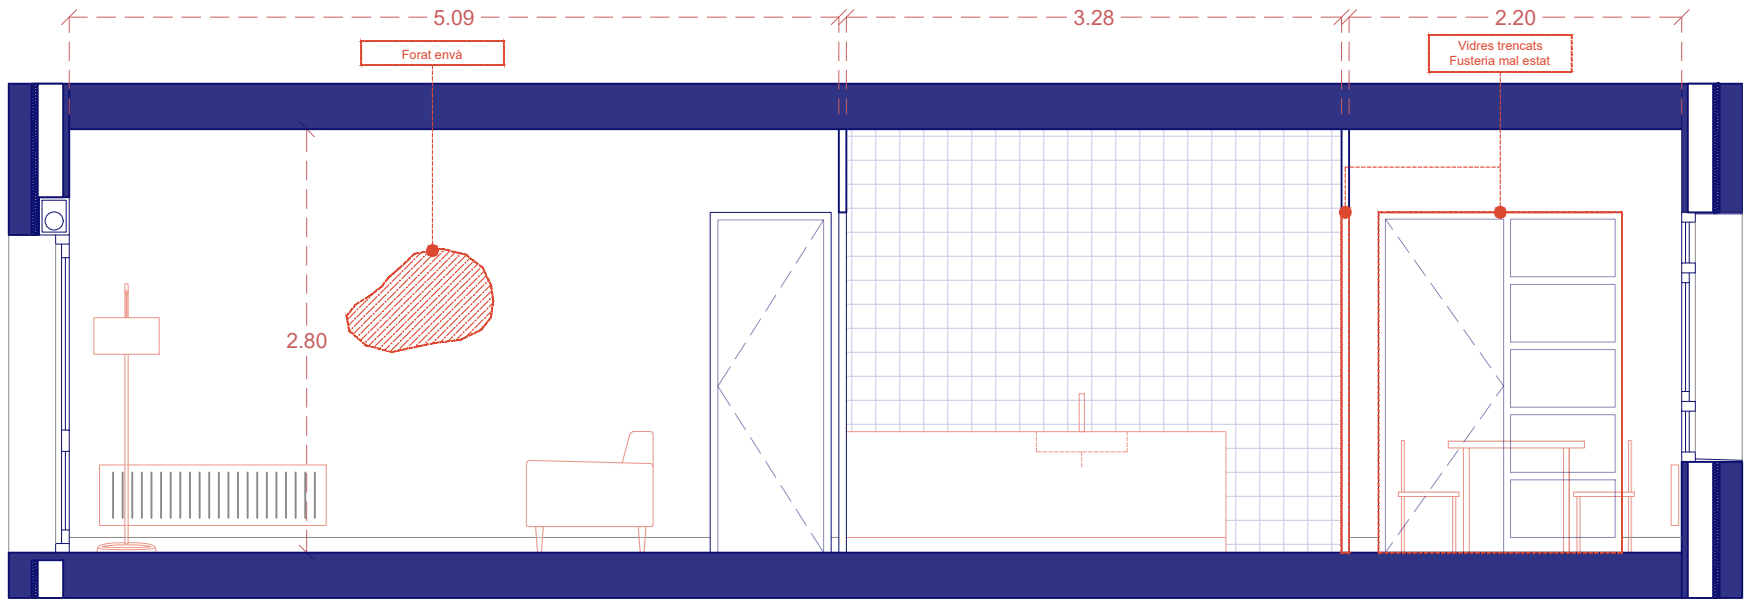


s1

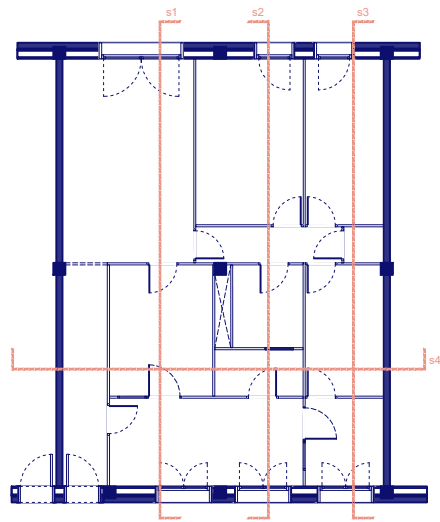

s2

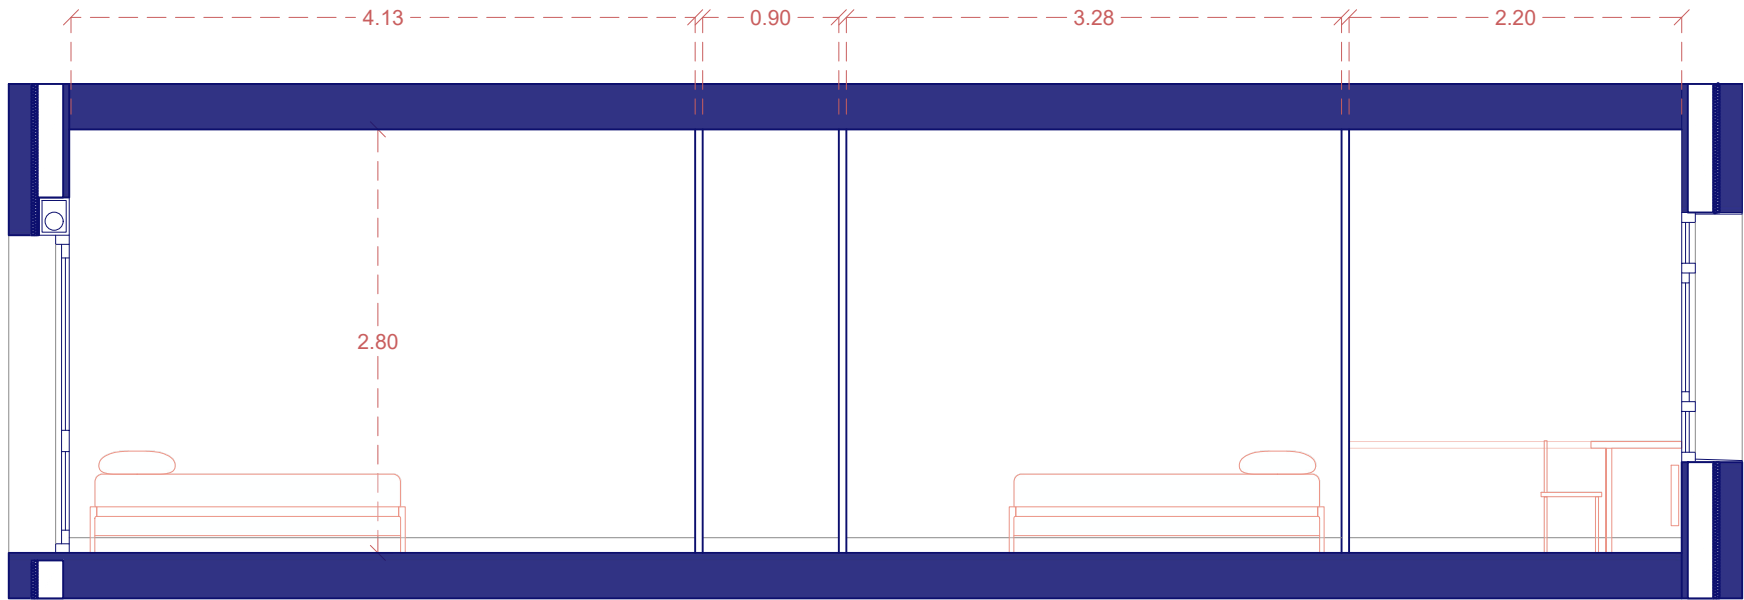

s3

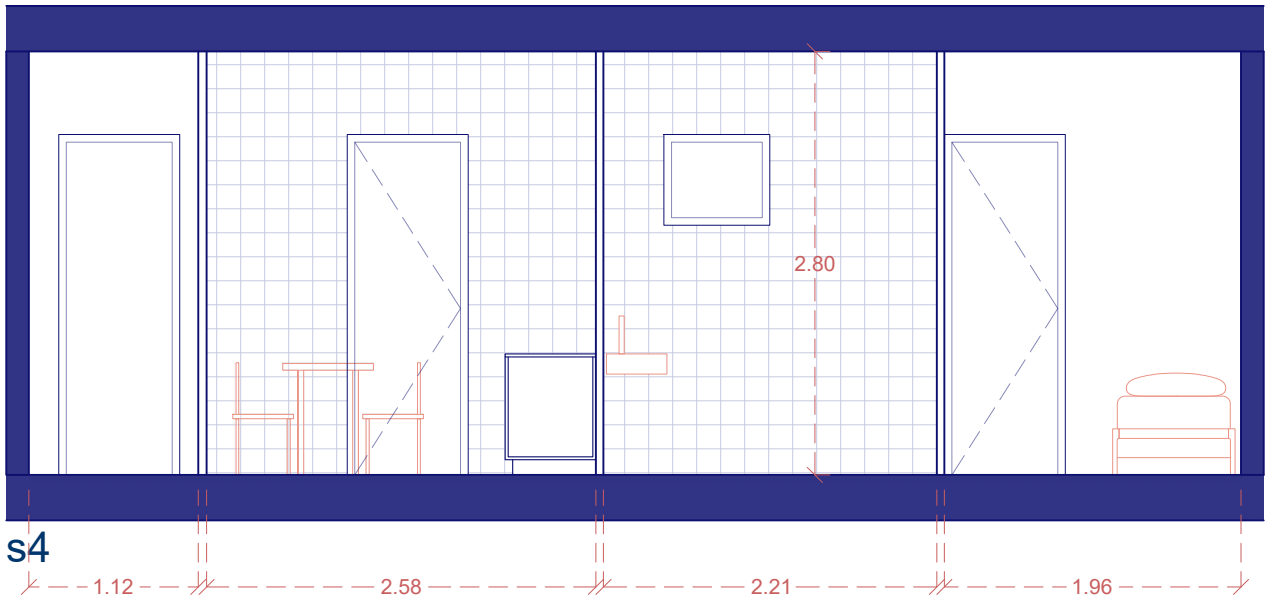

s4



ARQUITECTES
PERE SERRA ARQUITECTURA SLP
PERE SERRA DE CASTELLARNAU
TONI LAPLANA PI
JOAN ROVIRA ROMO

PROMOTOR



FOMENT
DE CIUTAT

PLA DE
BARRIS
DE BARCELONA

TÍTOL DEL PROJECTE

L'ADEQUACIÓ DE FINS A 9 HABITATGES MUNICIPALS UBICATS AL CARRER D'OM PER IMPULSAR UN PROGRAMA INNOVADOR DE FORMACIÓ I EXPERIENCIACIÓ LABORAL, AIXÍ COM PER AL FOMENT DE L'EFICIÈNCIA SOCIAL, EN EL MARC DEL PLA DE BARRIS DE BARCELONA

CARRER OM 11, 2n 1a - 08001 BARCELONA

NORD



ESCALA

dinA3

1/75

NOM DEL PLÀNOL:

ESTAT ACTUAL

SECCIONS HABITATGE

DATA:


SETEMBRE 2024

CAPÍTOL


ESTAT ACTUAL

NÚMERO DE PLÀNOL


04

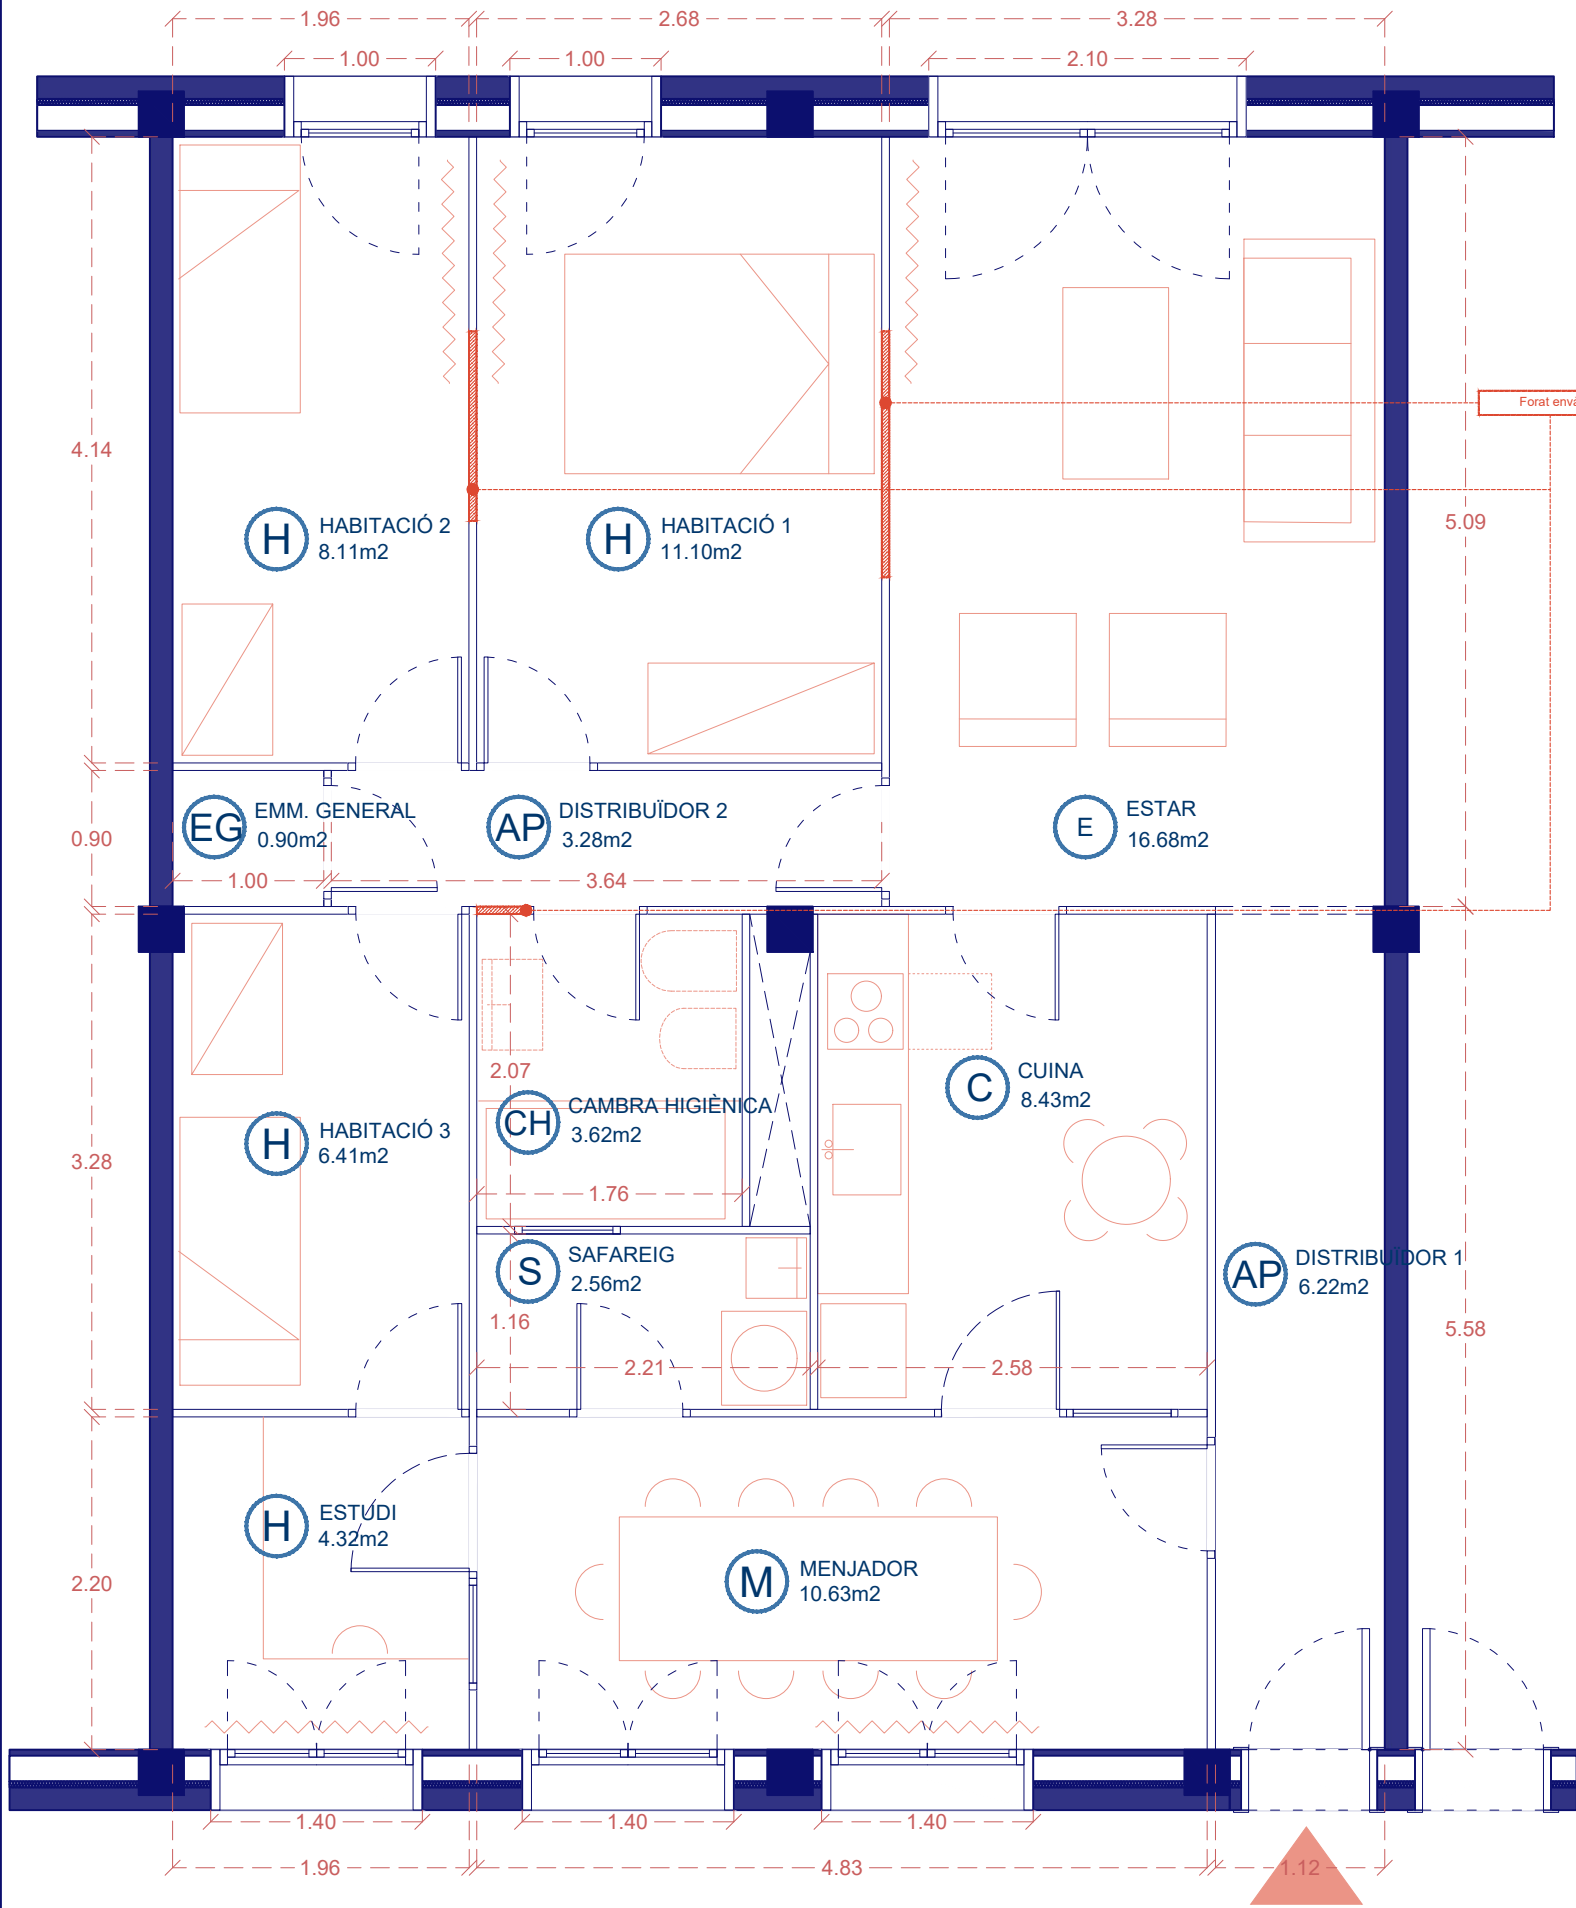


FAÇANES INTERIORS

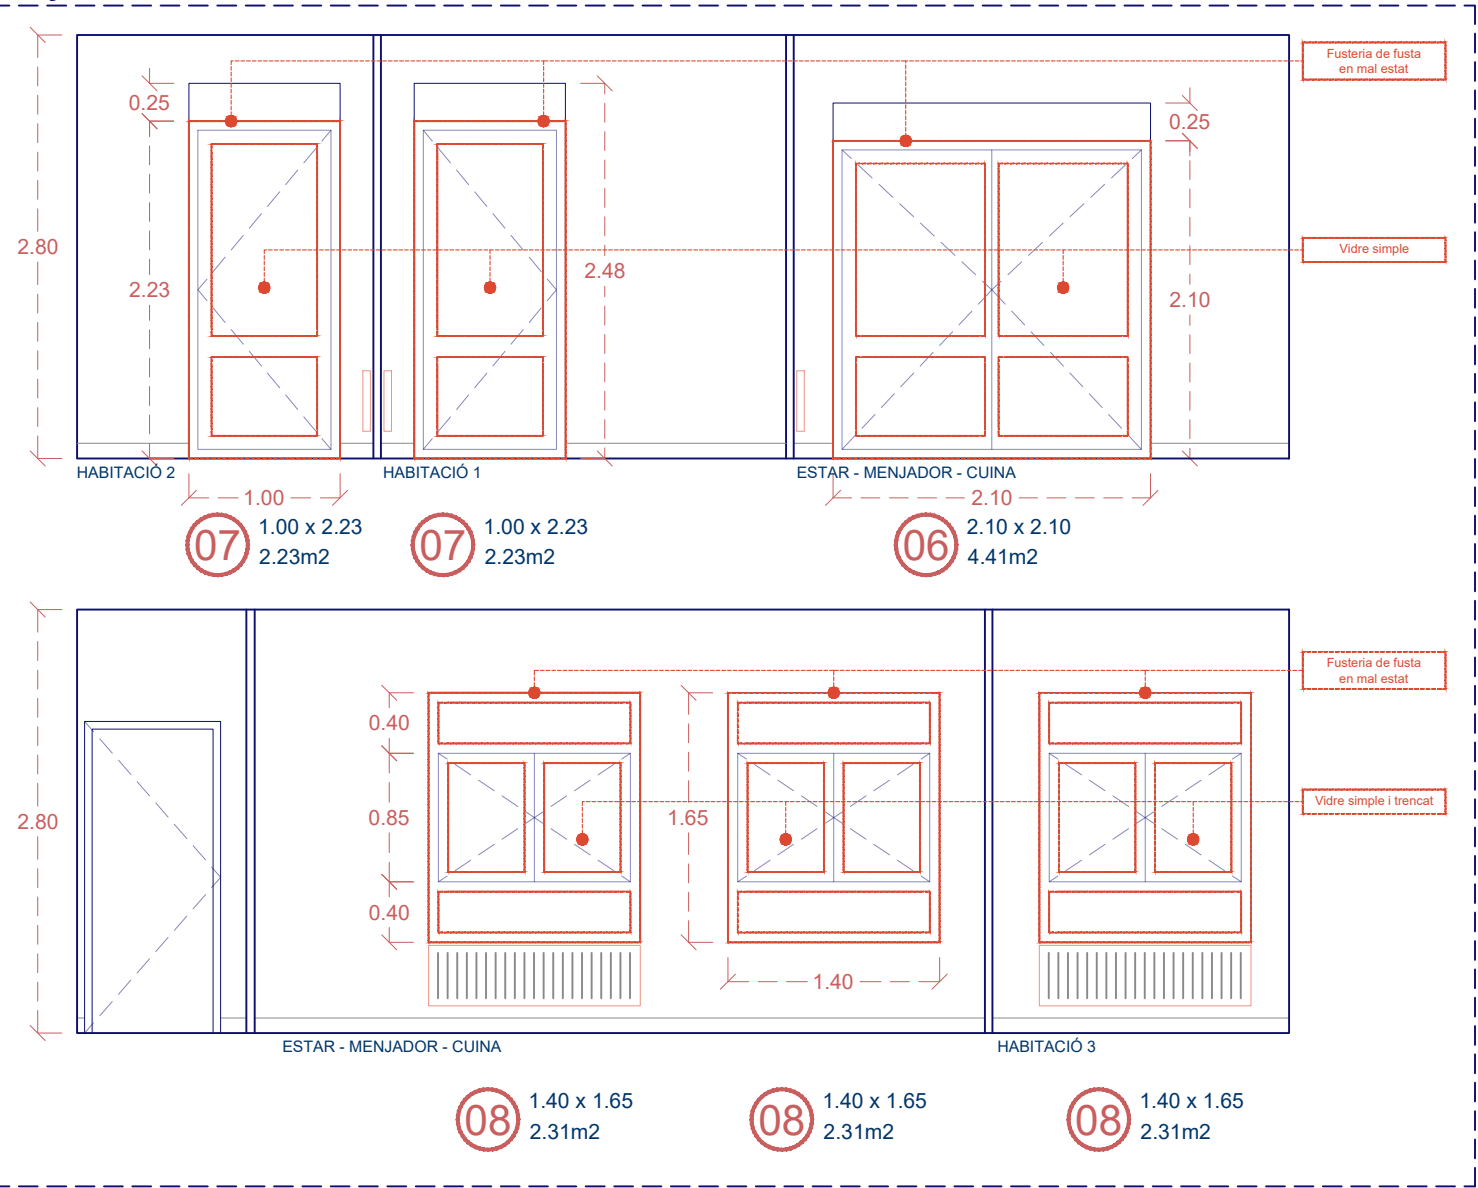


SUPERFÍCIE ÚTIL HABITATGE OM 11 3r 2a			
ESPAI ÚS COMÚ	SUP. (m2)	IL·LUM. VENT. (mín PGM) 1/8	IL·LUM. VENT. (m2)
ESTAR	16.68	4.41	2.08
MENJADOR	10.63	4.62	1.33
CUINA	8.43	-	-
ÚS PRIVAT			
HABITACIÓ 1	11.10	2.23	1.39
HABITACIÓ 2	8.11	2.23	1.01
HABITACIÓ 3	6.41	-	-
ESTUDI	4.32	2.31	0.54
CAMBRA HIGIÈNICA	3.62	-	-
ÚS COMPLEMENTARI			
DISTRIBUÏDOR 1	6.22	-	-
DISTRIBUÏDOR 2	3.28	-	-
SAFAREIG	2.56	-	-
EMMAGATZ. GENERAL	0.90		
TOTAL ÚTIL INTERIOR			
	82.25		

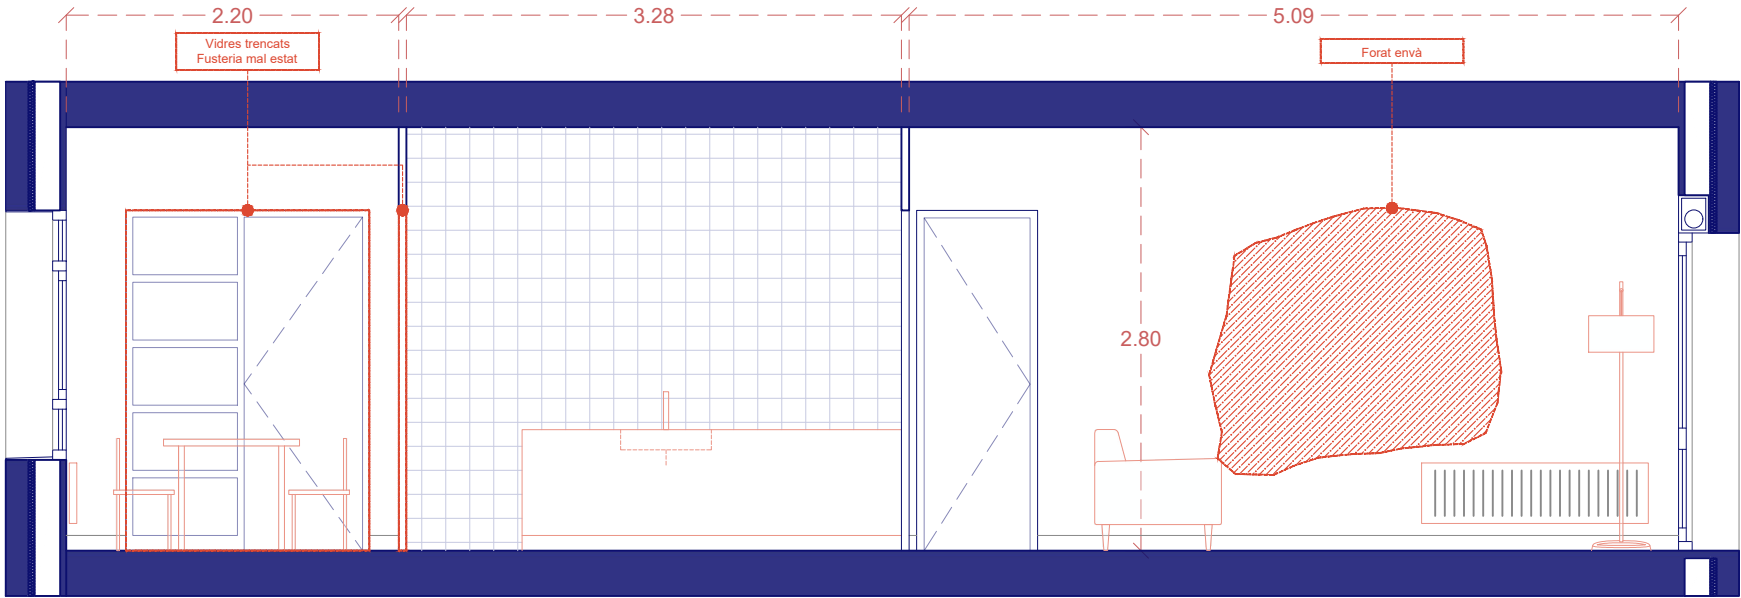



s1

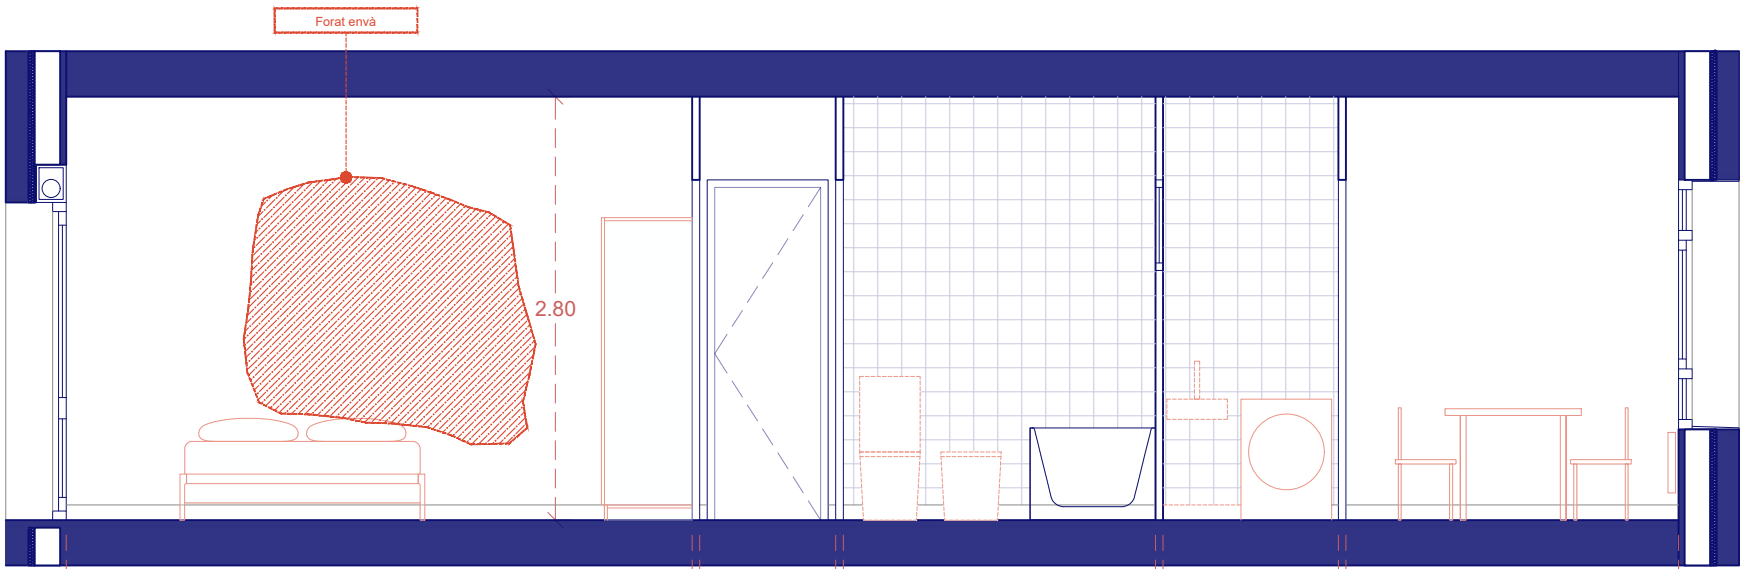

s2

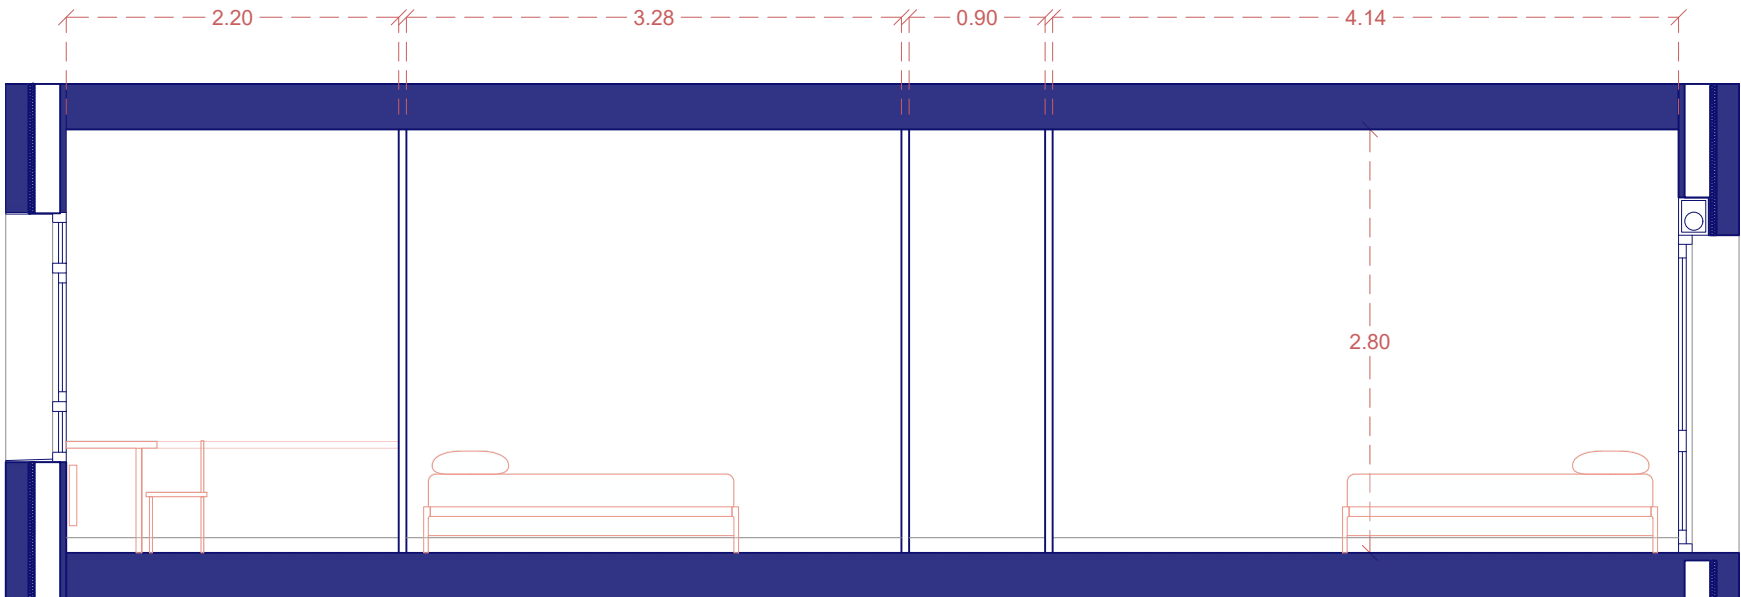

s3

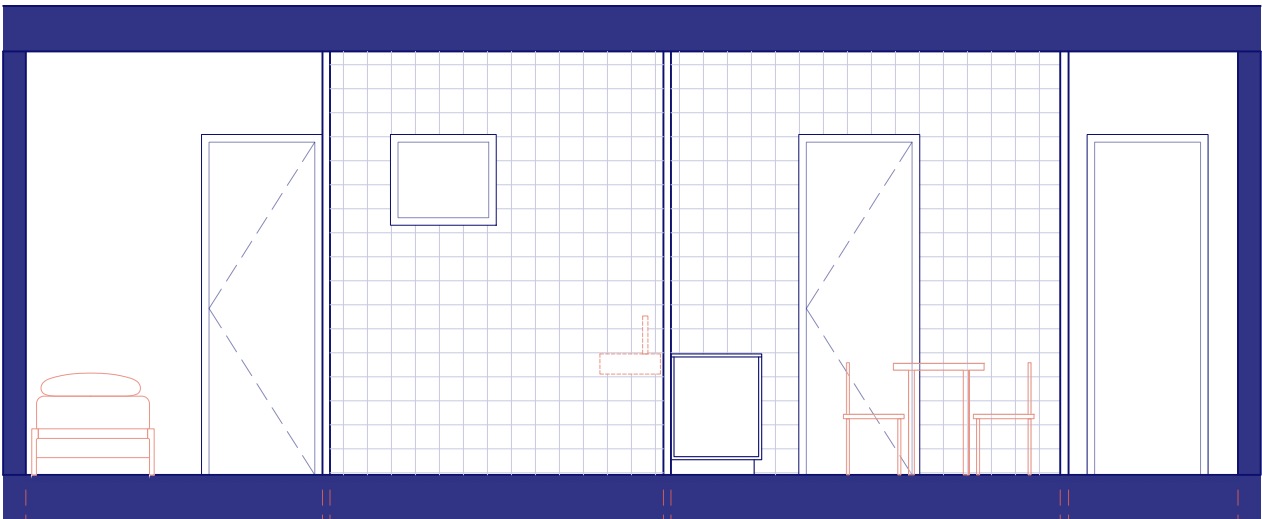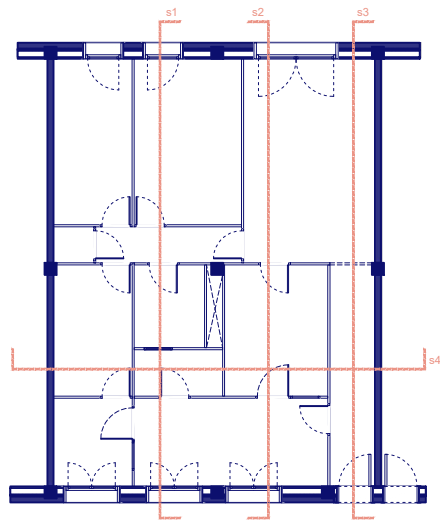

s4



ARQUITECTES
PERE SERRA ARQUITECTURA SLP
PERE SERRA DE CASTELLARNAU 33.089-2
TONI LAPLANA PI 23.683
JOAN ROVIRA ROMO 68.746-4

PROMOTOR



FOMENT
DE CIUTAT

PLA DE
BARRIS
BARCELONA

TÍTOL DEL PROJECTE

L'ADEQUACIÓ DE FINS A 9 HABITATGES MUNICIPALS UBICATS AL CARRER D'OM PER IMPULSAR UN PROGRAMA INNOVADOR DE FORMACIÓ I EXPERIENCIACIÓ LABORAL, AIXÍ COM PER AL FOMENT DE L'EFICIÈNCIA SOCIAL, EN EL MARC DEL PLA DE BARRIS DE BARCELONA

CARRER OM 11, 3r 2a - 08001 BARCELONA

NORD



ESCALA

dinA3

1/75

NOM DEL PLÀNOL:


ESTAT ACTUAL

SECCIONS HABITATGE


DATA:
SETEMBRE 2024
CAPÍTOL
ESTAT ACTUAL

NÚMERO DE PLÀNOL


06

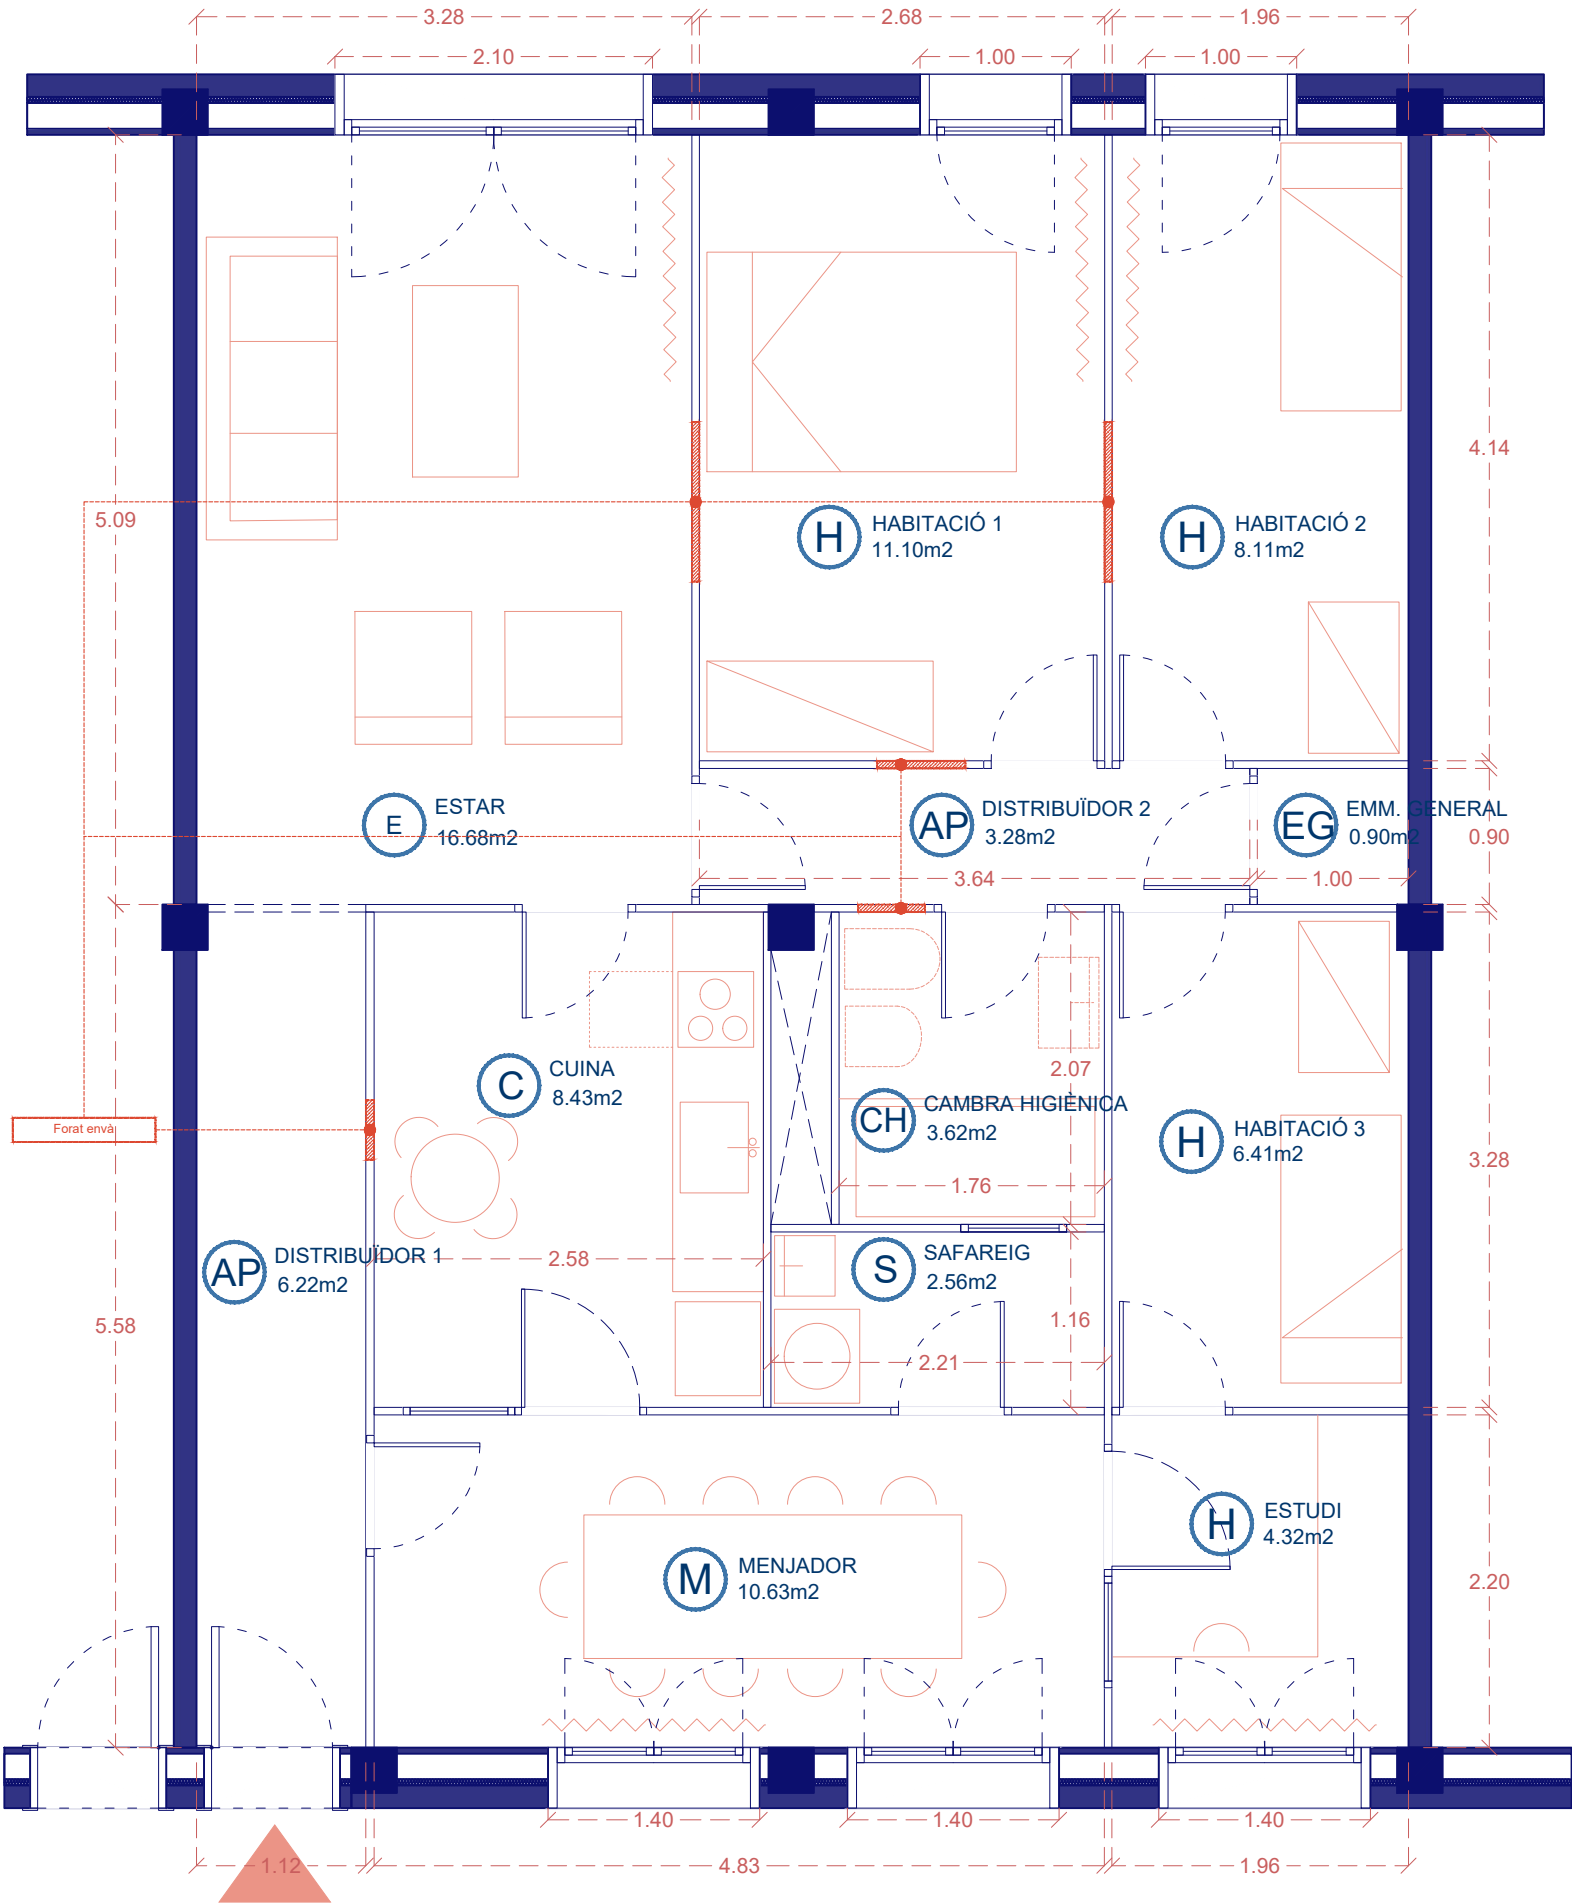



FAÇANES INTERIORS

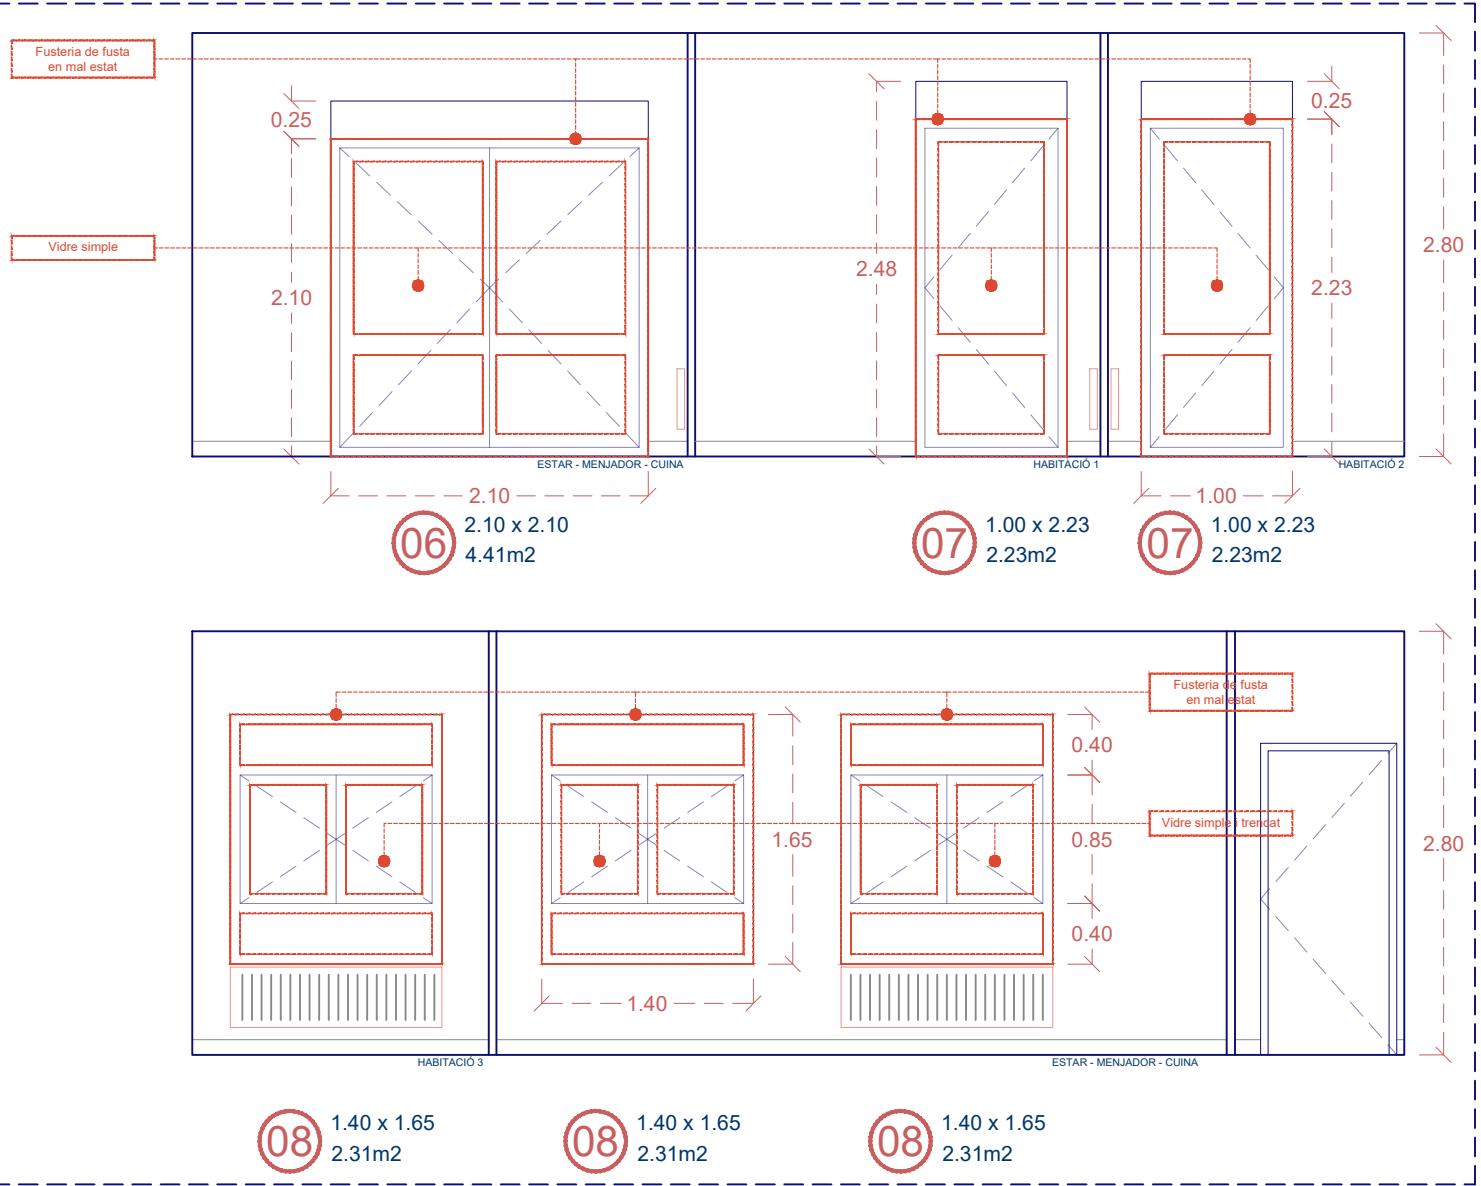


SUPERFÍCIE ÚTIL HABITATGE OM 9 2n 2a - OM 11 2n 1a - OM 11 4t 1a			
ESPAI ÚS COMÚ	SUP. (m2)	IL·LUM. VENT. (mín PGM) 1/8	IL·LUM. VENT. (m2)
ESTAR	16.68	4.41	2.08
MENJADOR	10.63	4.62	1.33
CUINA	8.43	-	-
ÚS PRIVAT			
HABITACIÓ 1	11.10	2.23	1.39
HABITACIÓ 2	8.11	2.23	1.01
HABITACIÓ 3	6.41	-	-
ESTUDI	4.32	2.31	0.54
CAMBRA HIGIÈNICA	3.62	-	-
ÚS COMPLEMENTARI			
DISTRIBUIDOR 1	6.22	-	-
DISTRIBUIDOR 2	3.28	-	-
SAFAREIG	2.56	-	-
EMMAGATZ. GENERAL	0.90		
TOTAL ÚTIL INTERIOR	82.25		

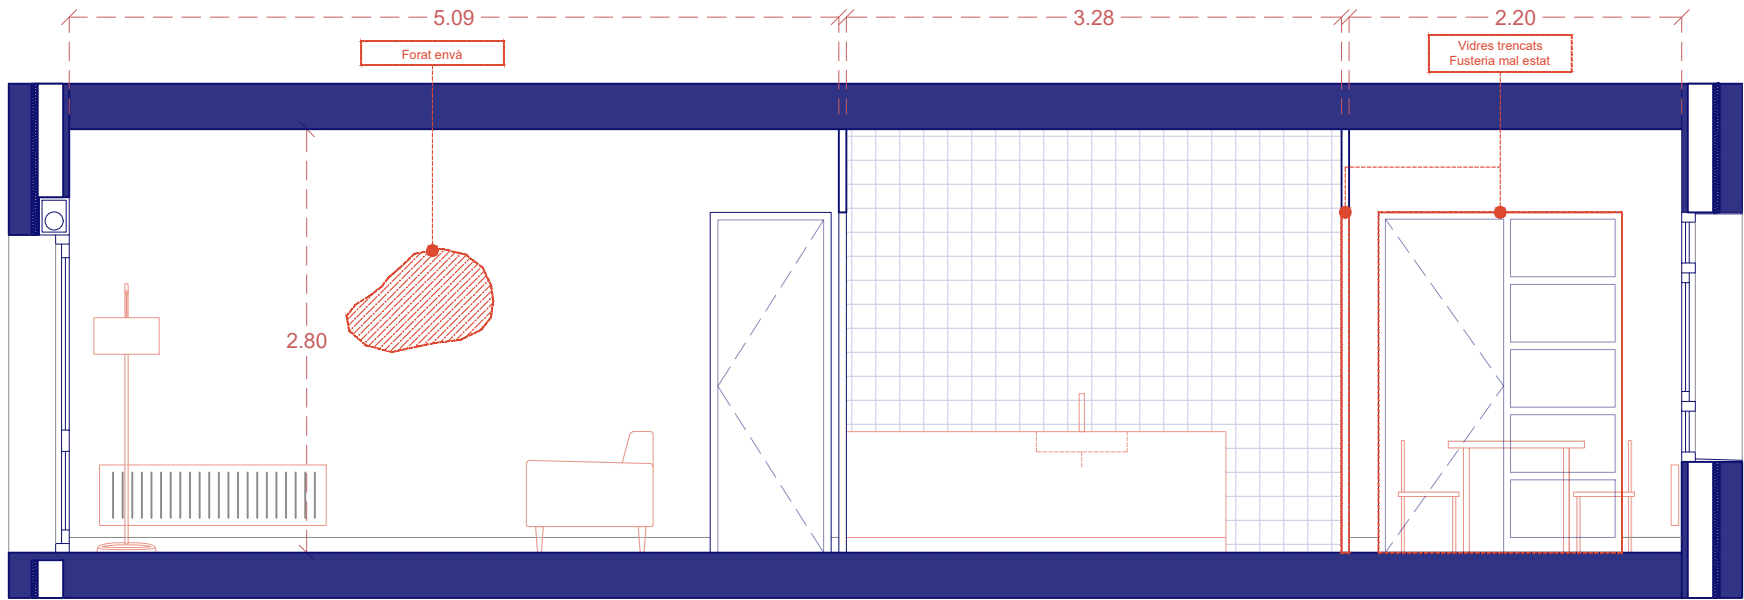


s1

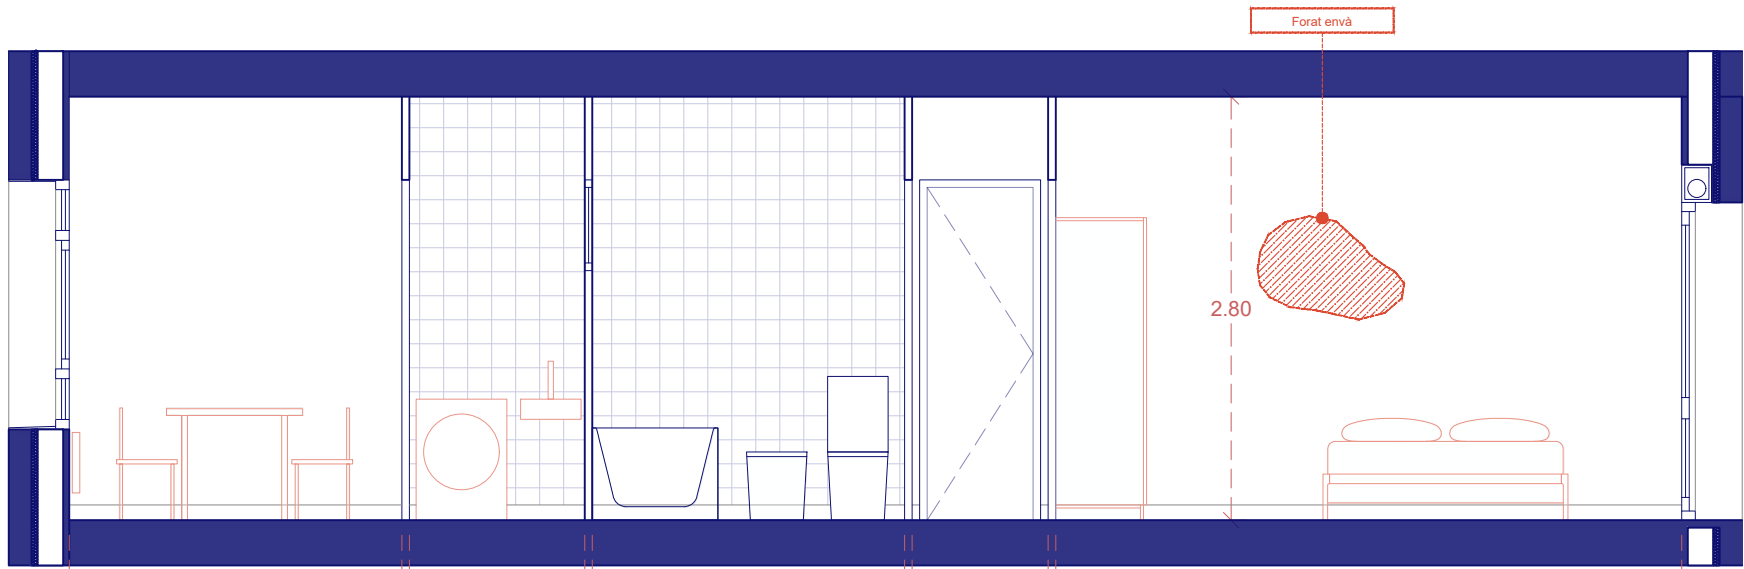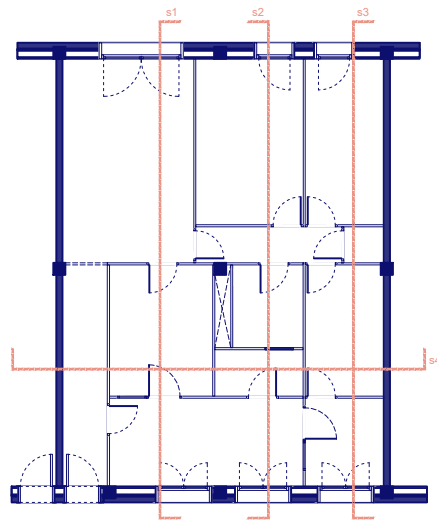

s2

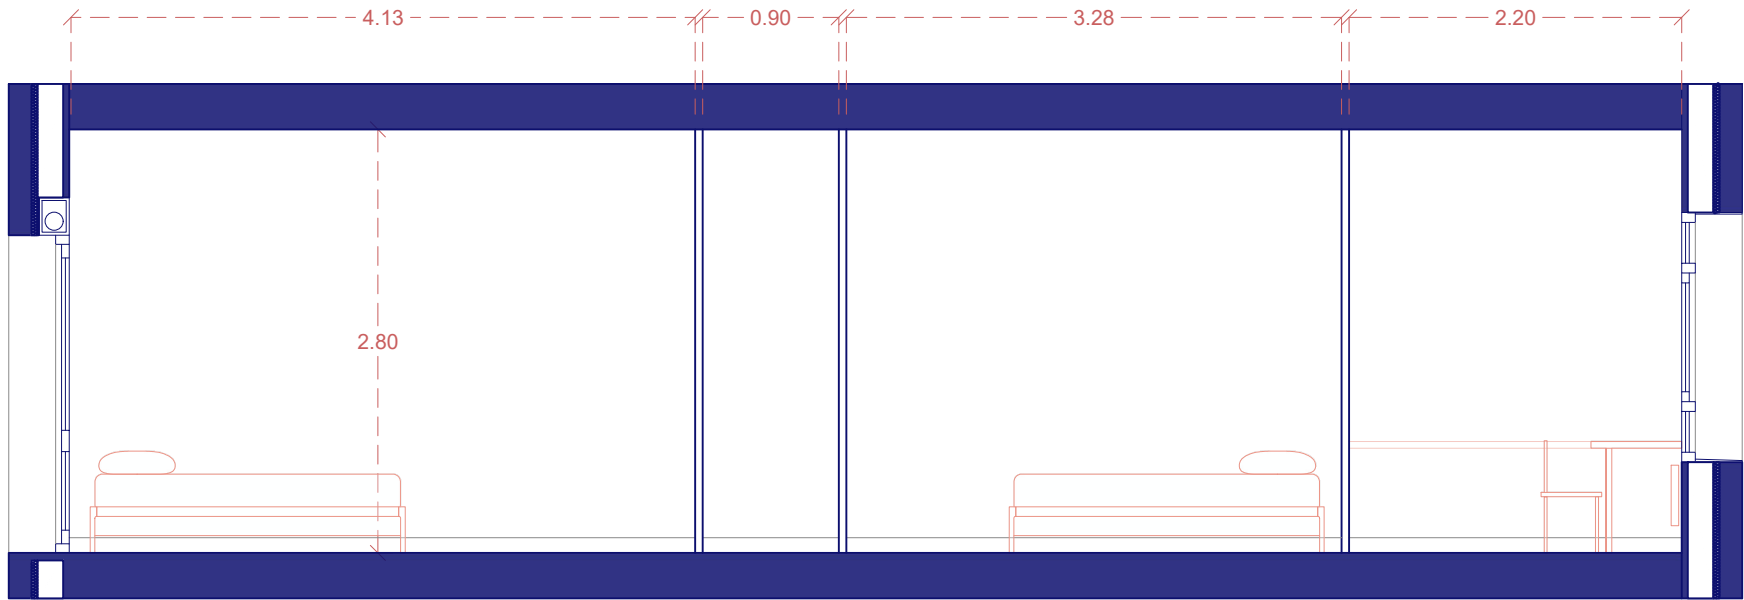

s3

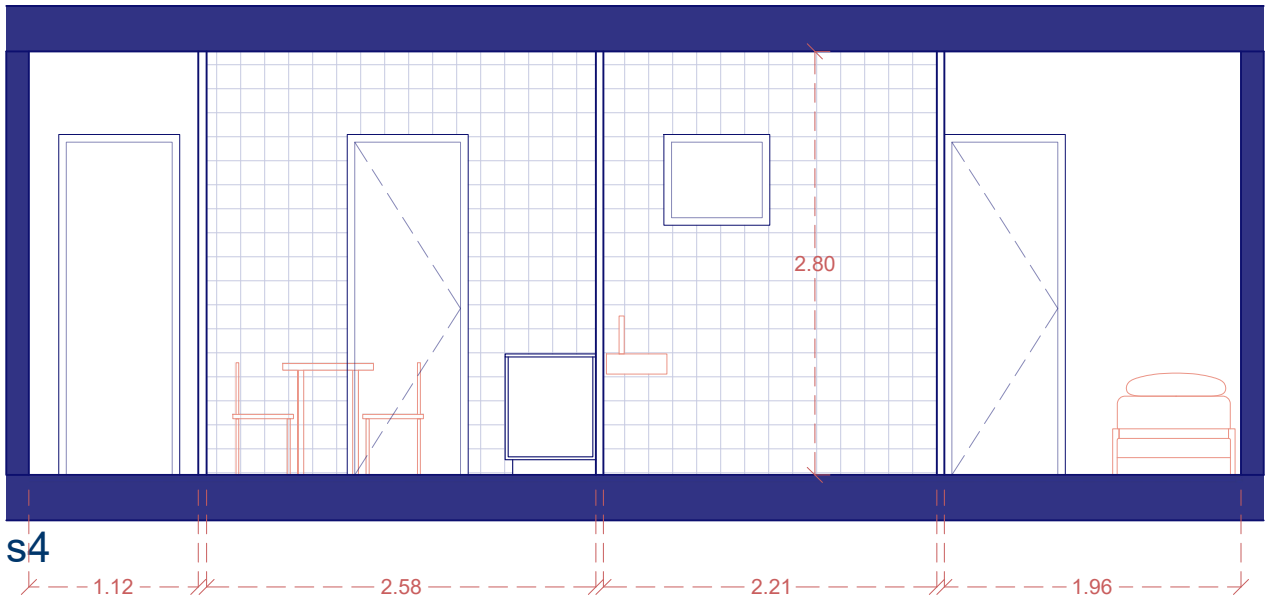

s4



ARQUITECTES
PERE SERRA ARQUITECTURA SLP
PERE SERRA DE CASTELLARNAU
TONI LAPLANA PI
JOAN ROVIRA ROMO

PROMOTOR



FOMENT
DE CIUTAT

PLA DE
BARRIS
DE BARCELONA

TÍTOL DEL PROJECTE

L'ADEQUACIÓ DE FINS A 9 HABITATGES MUNICIPALS UBICATS AL CARRER D'OM PER IMPULSAR UN PROGRAMA INNOVADOR DE FORMACIÓ I EXPERIENCIACIÓ LABORAL, AIXÍ COM PER AL FOMENT DE L'EFICIÈNCIA SOCIAL, EN EL MARC DEL PLA DE BARRIS DE BARCELONA

CARRER OM 11, 4t 1a - 08001 BARCELONA

NORD



ESCALA

dinA3

1/75


NOM DEL PLÀNOL:

ESTAT ACTUAL
SECCIONS HABITATGE


DATA:
SETEMBRE 2024
CAPÍTOL
ESTAT ACTUAL

NÚMERO DE PLÀNOL


08

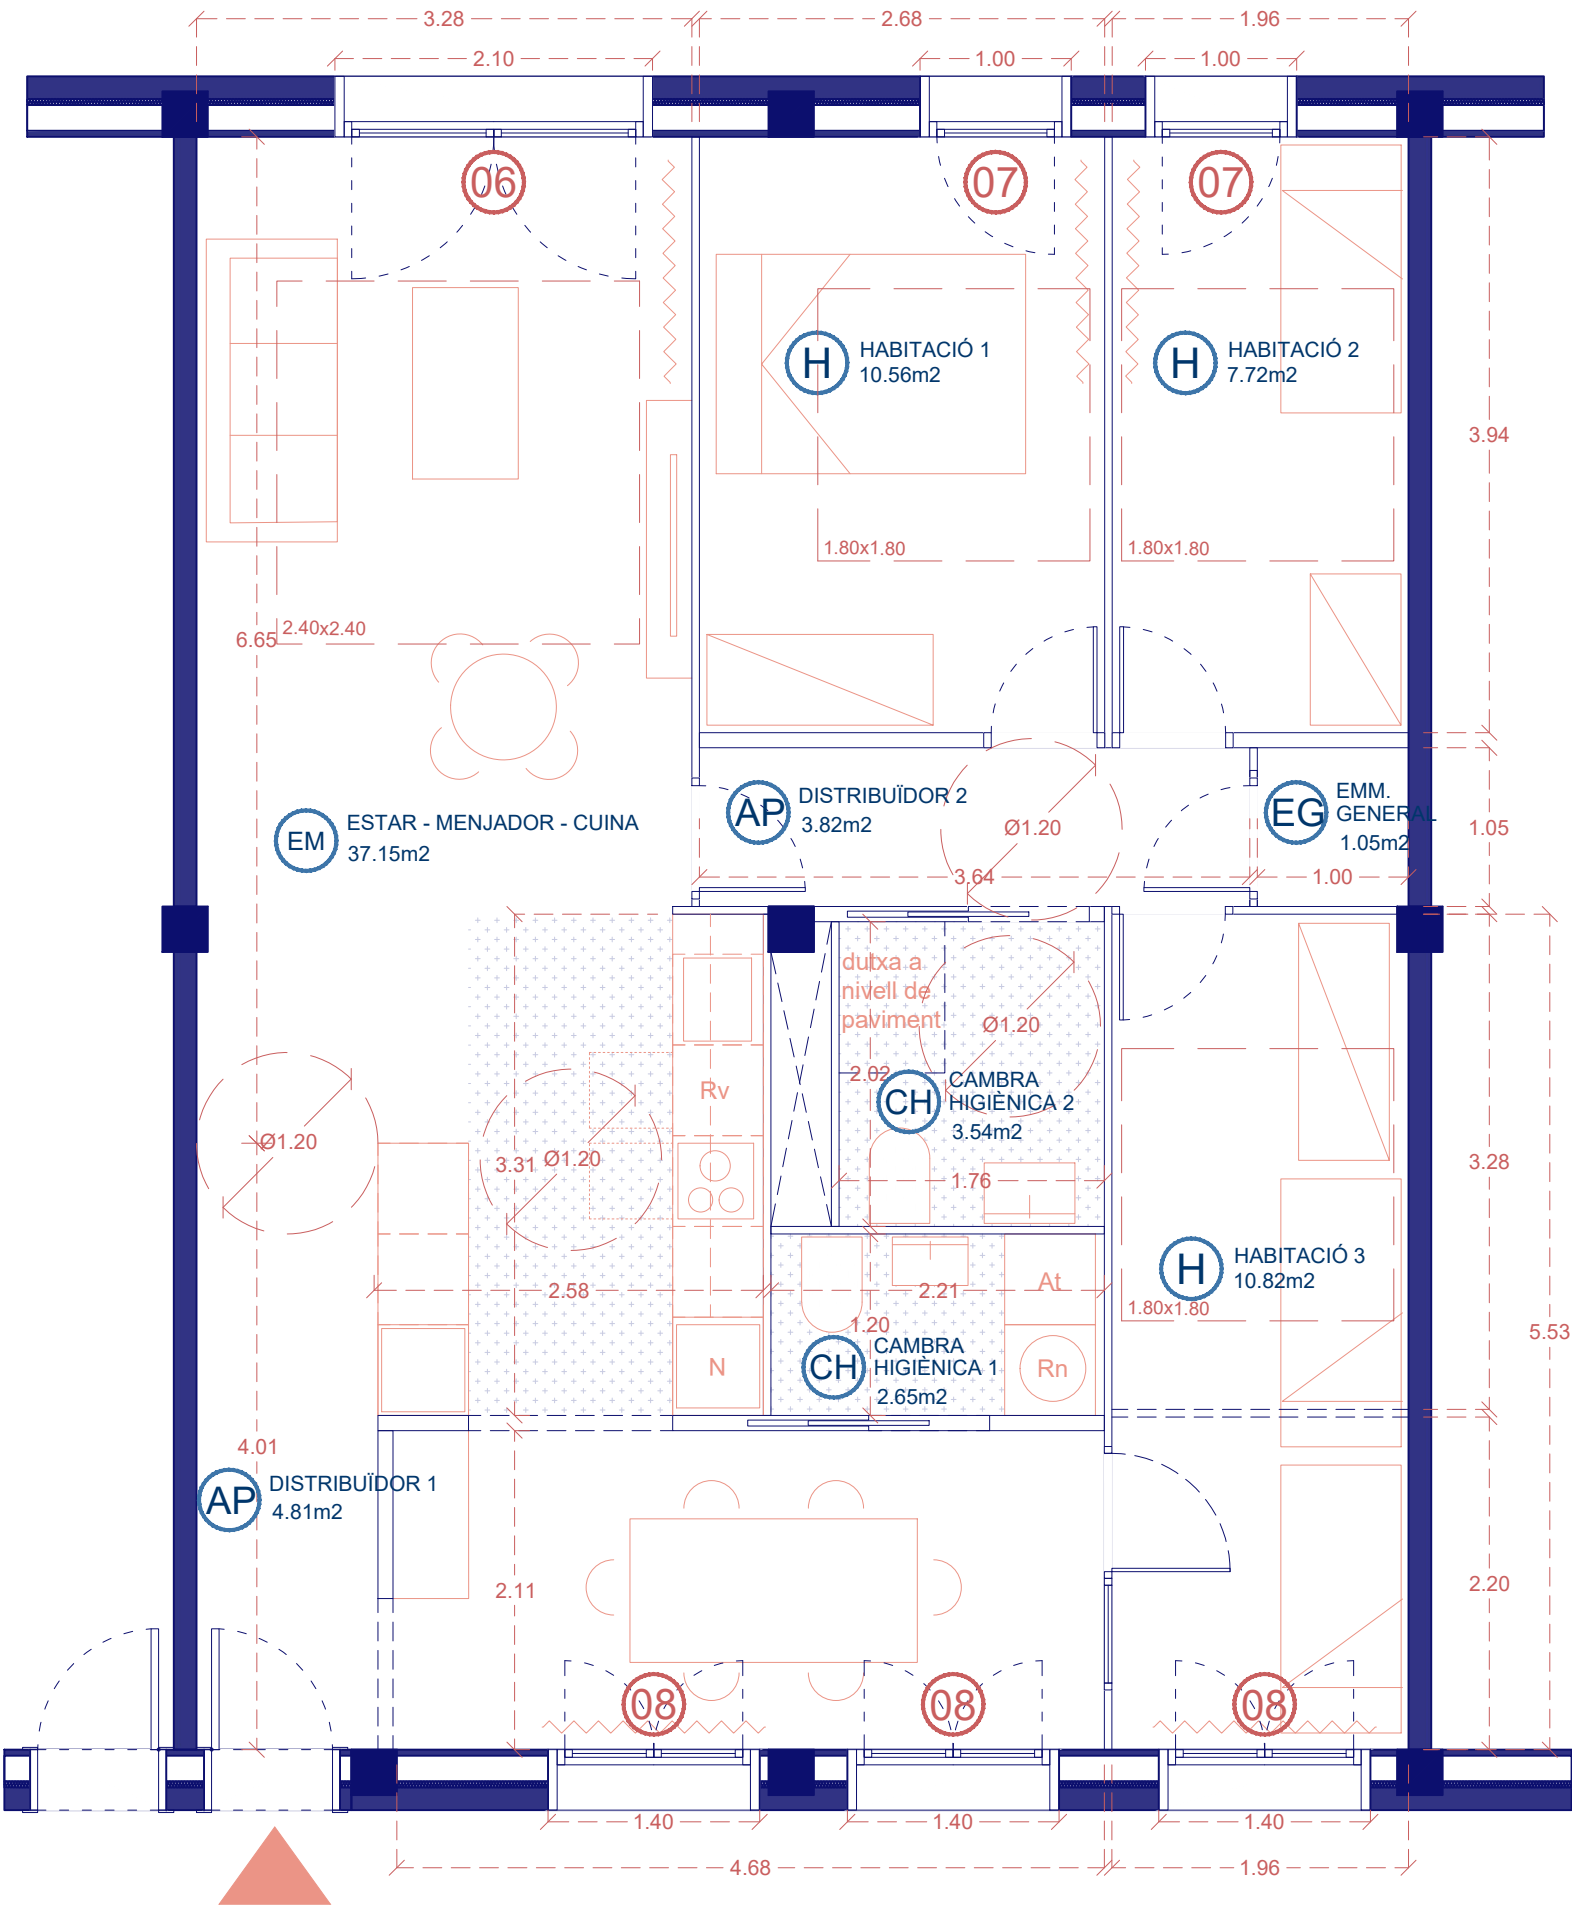


FAÇANES INTERIORS

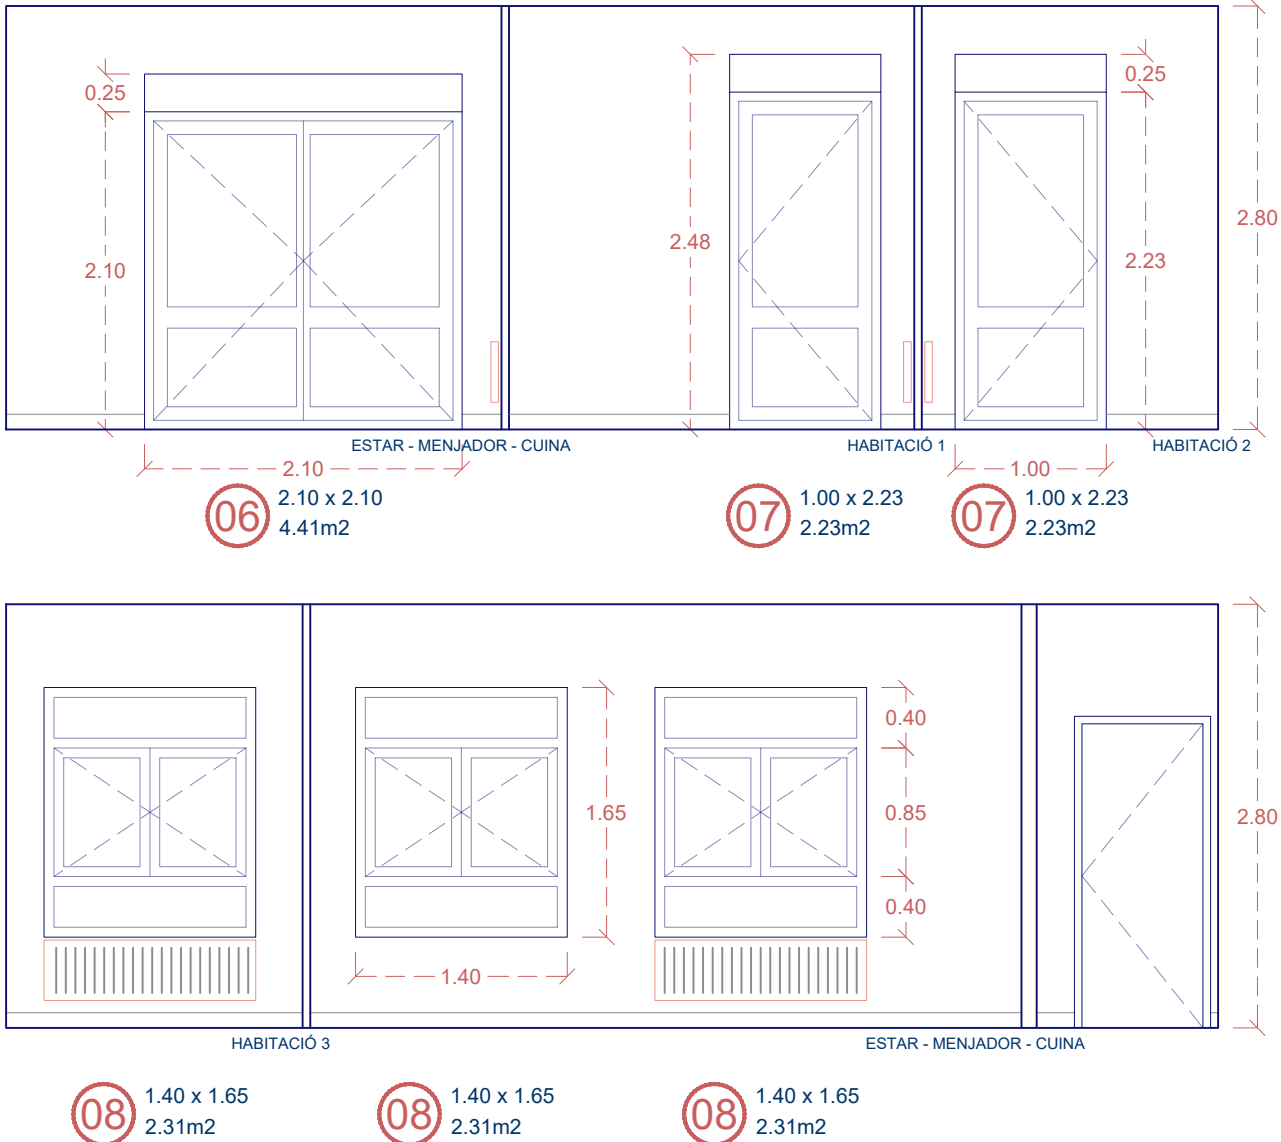


SUPERFÍCIE ÚTIL PROPOSTA HABITATGE OM 9 2n 2a - OM 11 2n 1a - OM 11 4t 1a			
ESPAI ÚS COMÚ	SUP. (m2)	IL·LUM. VENT. (min PGM) 1/8	IL·LUM. VENT. (m2)
ESTAR MENJADOR CUINA	37.15	9.03	4.64
ÚS PRIVAT			
HABITACIÓ 1	10.56	2.23	1.32
HABITACIÓ 2	7.72	2.23	0.97
HABITACIÓ 3	10.82	2.31	1.35
CAMBRA HIGIÈNICA 1	2.65	-	-
CAMBRA HIGIÈNICA 2	3.54	-	-
ÚS COMPLEMENTARI			
DISTRIBUÏDOR 1	4.81	-	-
DISTRIBUÏDOR 2	3.82	-	-
EMMAGATZ. GENERAL	1.05		
TOTAL ÚTIL INTERIOR			
	82.11		

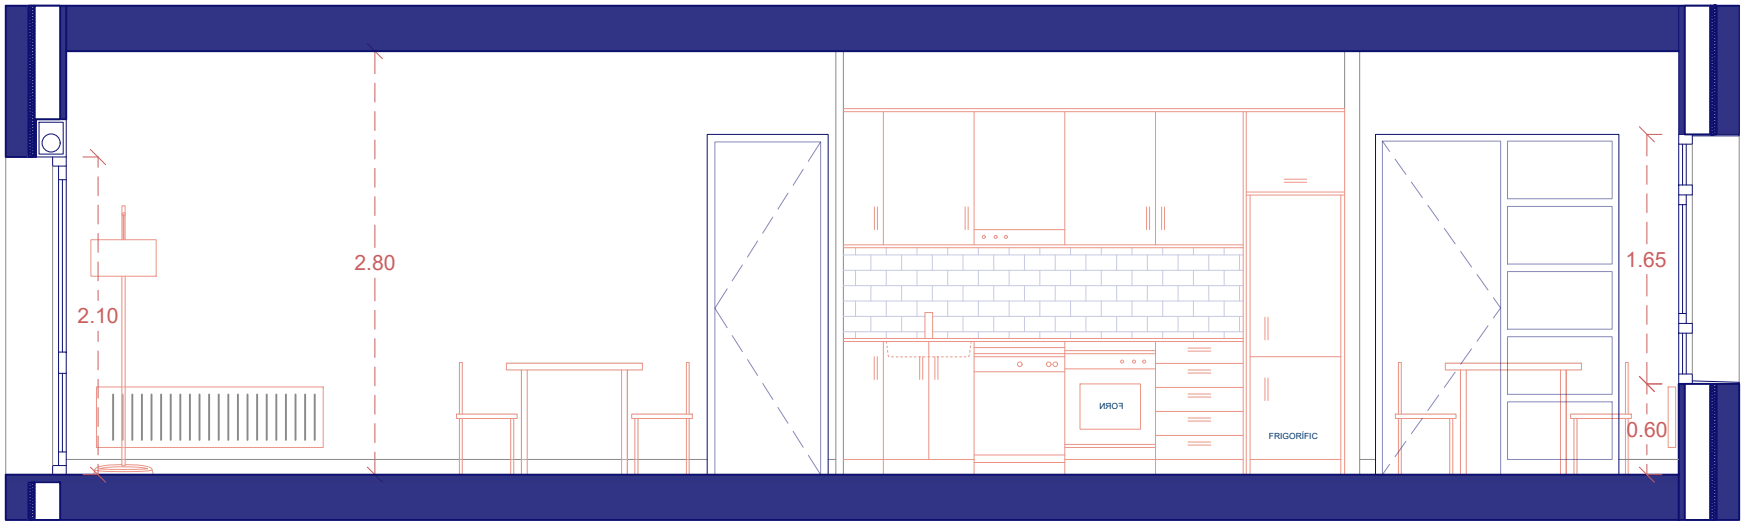



s1

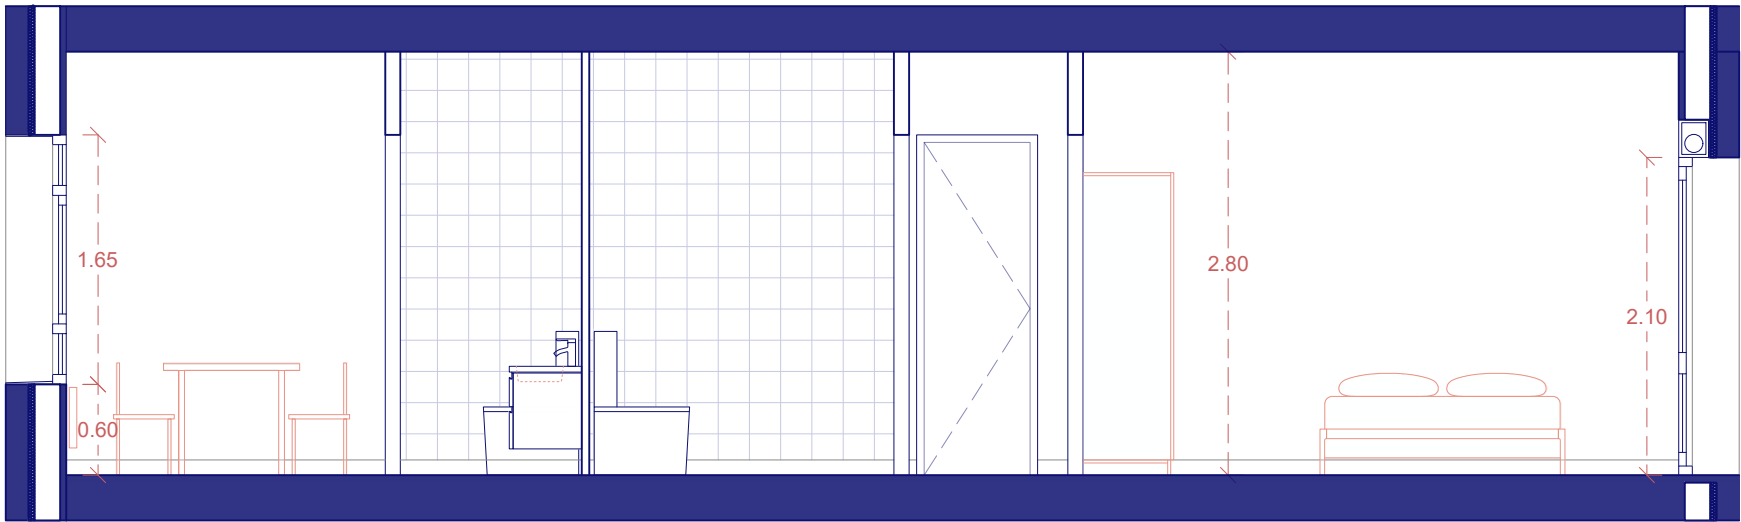

s2

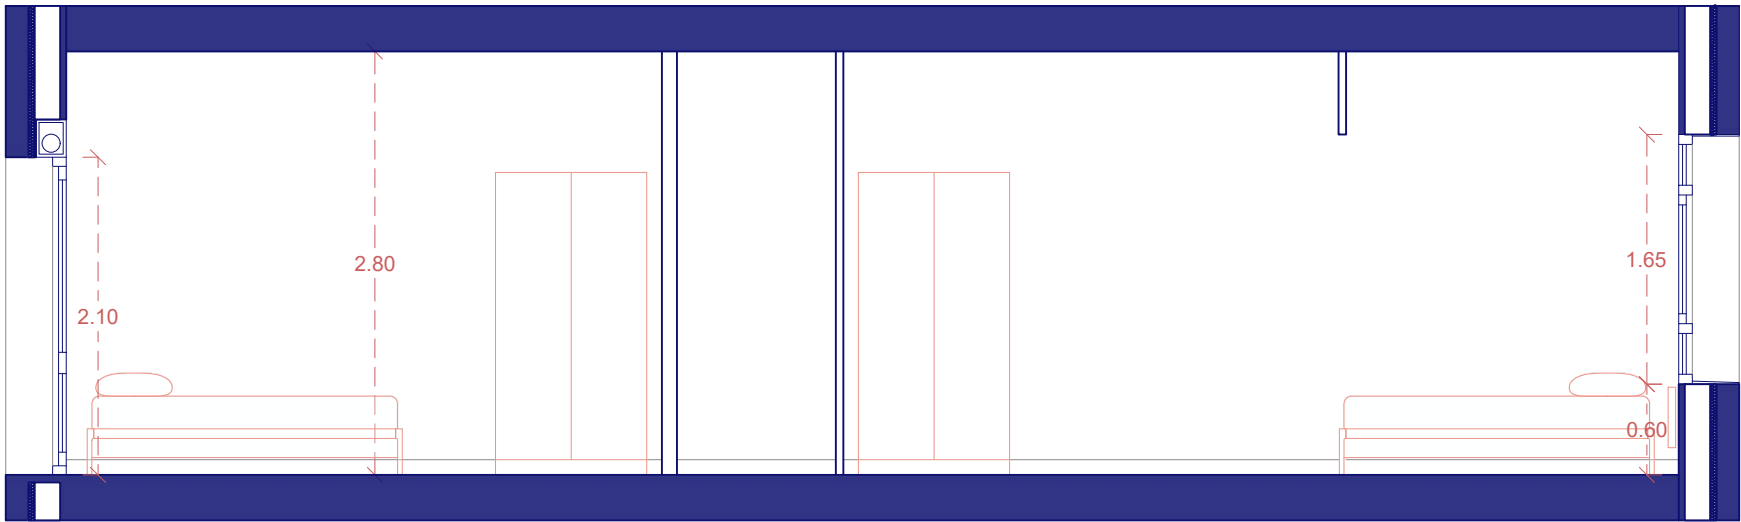

s3

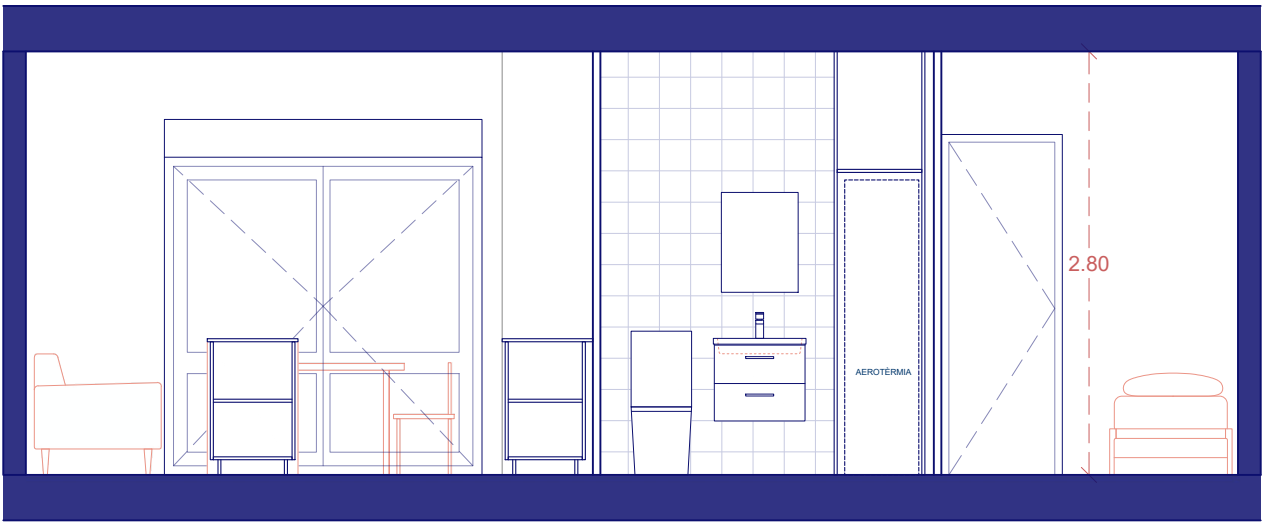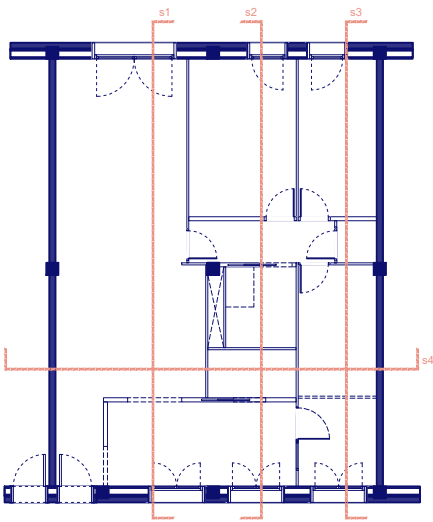

s4



ARQUITECTES
PERE SERRA ARQUITECTURA SLP
PERE SERRA DE CASTELLARNAU
TONI LAPLANA PI
JOAN ROVIRA ROMO

PROMOTOR



FOMENT
DE CIUTAT

PLA DE
BARRIS
DE BARCELONA

TÍTOL DEL PROJECTE

L'ADEQUACIÓ DE FINS A 9 HABITATGES MUNICIPALS UBICATS AL CARRER D'OM PER IMPULSAR UN PROGRAMA INNOVADOR DE FORMACIÓ I EXPERIENCIACIÓ LABORAL, AIXÍ COM PER AL FOMENT DE L'EFICIÈNCIA SOCIAL, EN EL MARC DEL PLA DE BARRIS DE BARCELONA

CARRER OM 11, 2n 1a - 08001 BARCELONA

NORD



ESCALA

dinA3

1/75

NOM DEL PLÀNOL:

DISTRIBUCIÓ

SECCIONS HABITATGE

DATA:


SETEMBRE 2024

CAPÍTOL


PROPOSTA

NÚMERO DE PLÀNOL


10

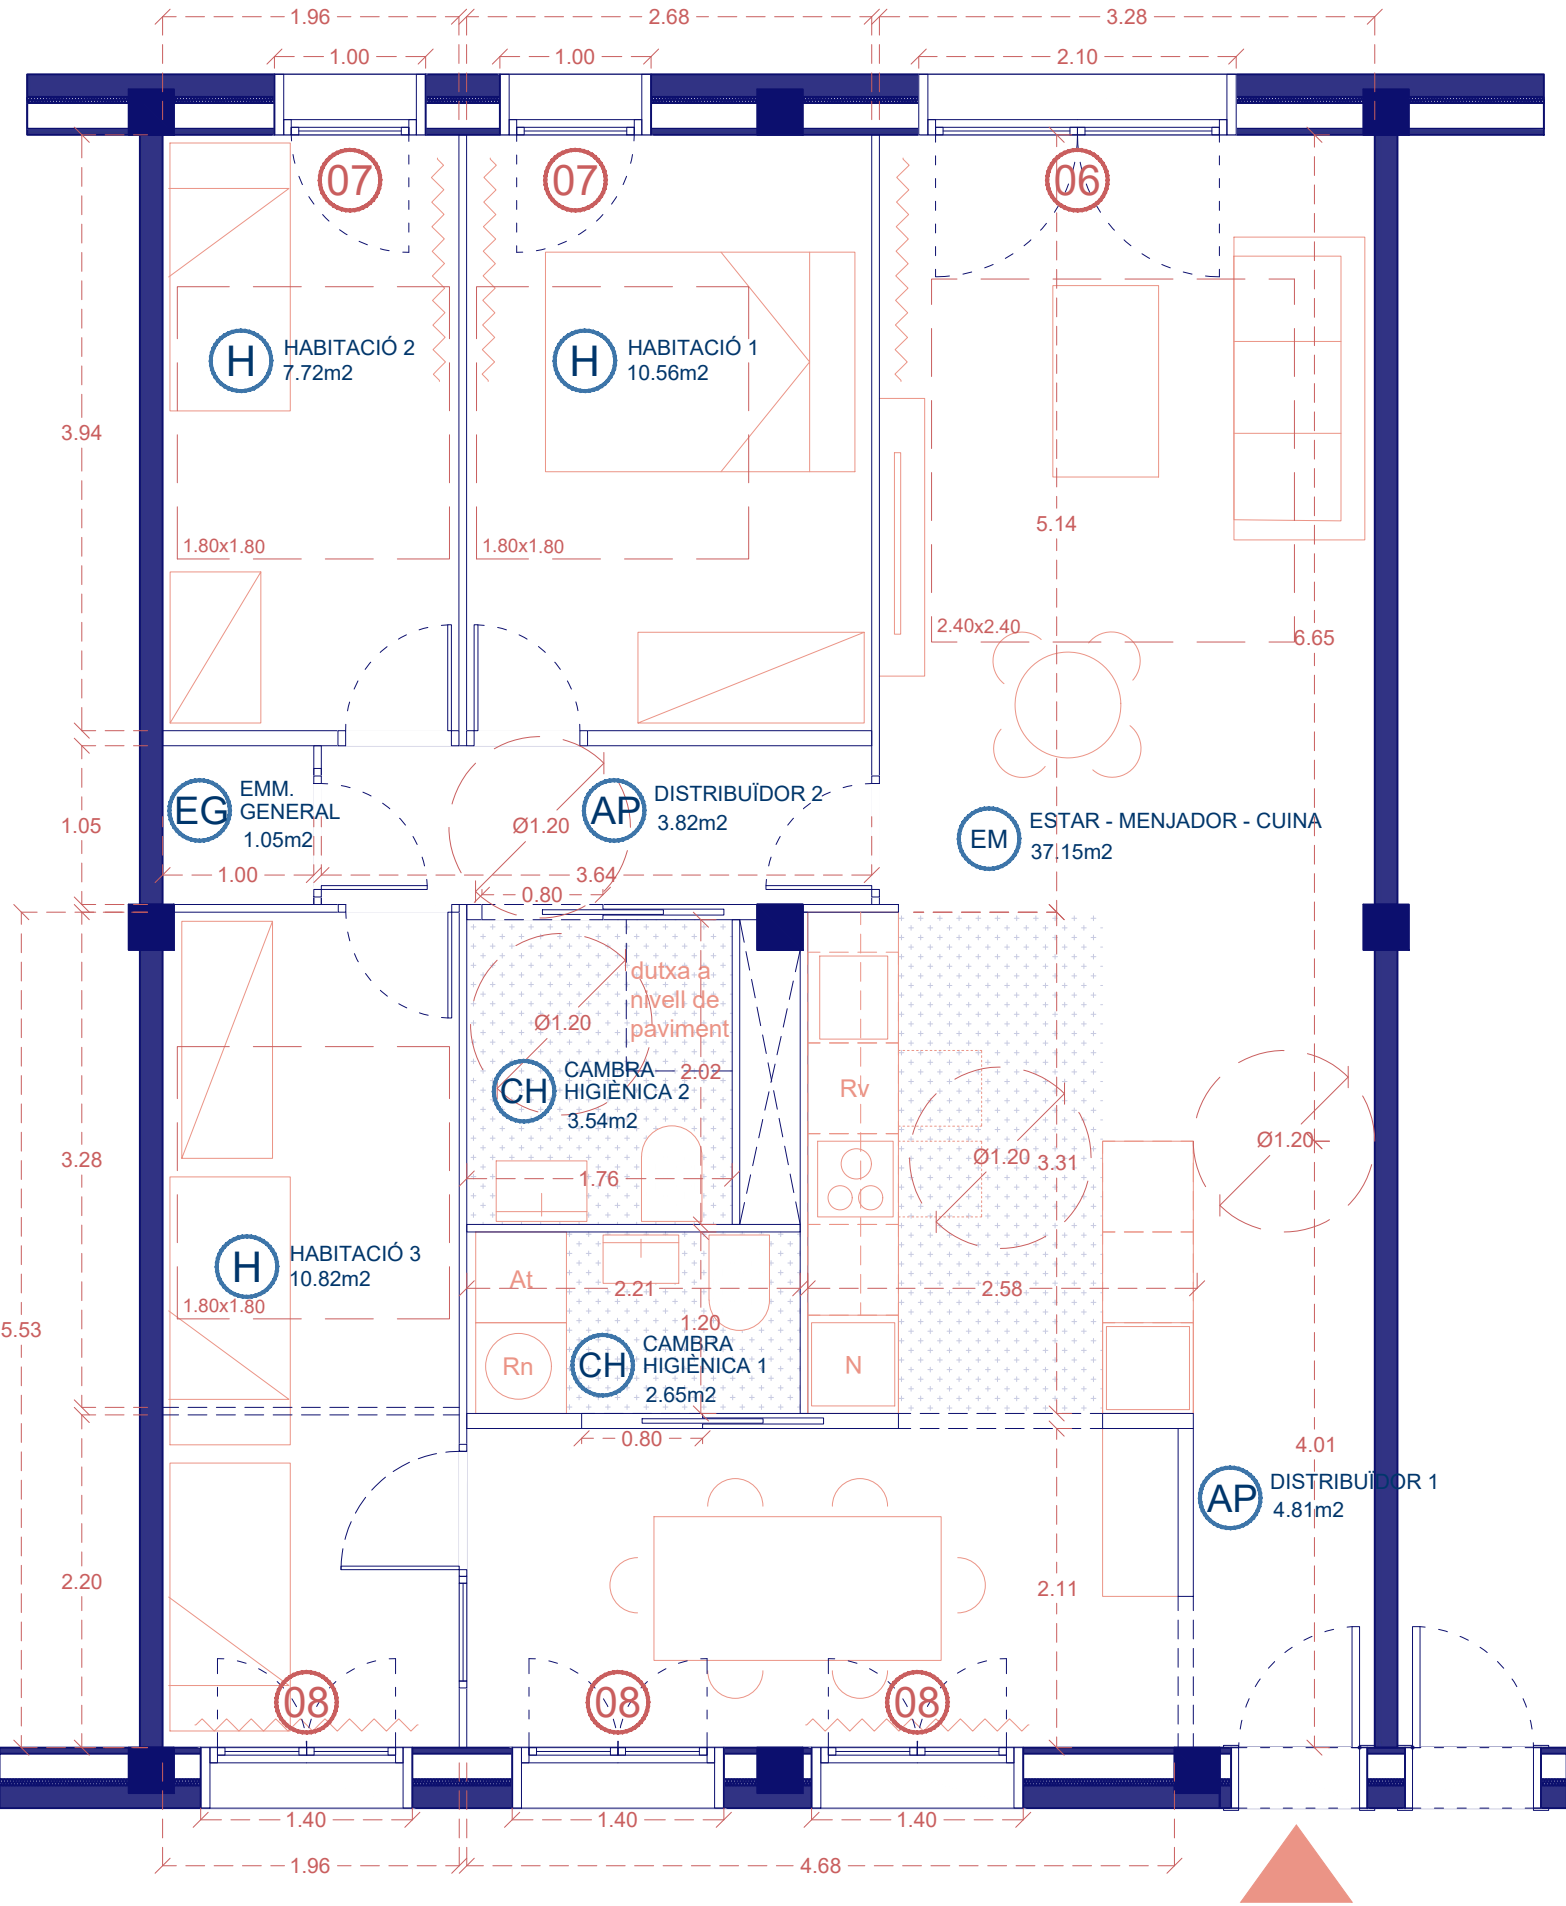


FAÇANES INTERIORS

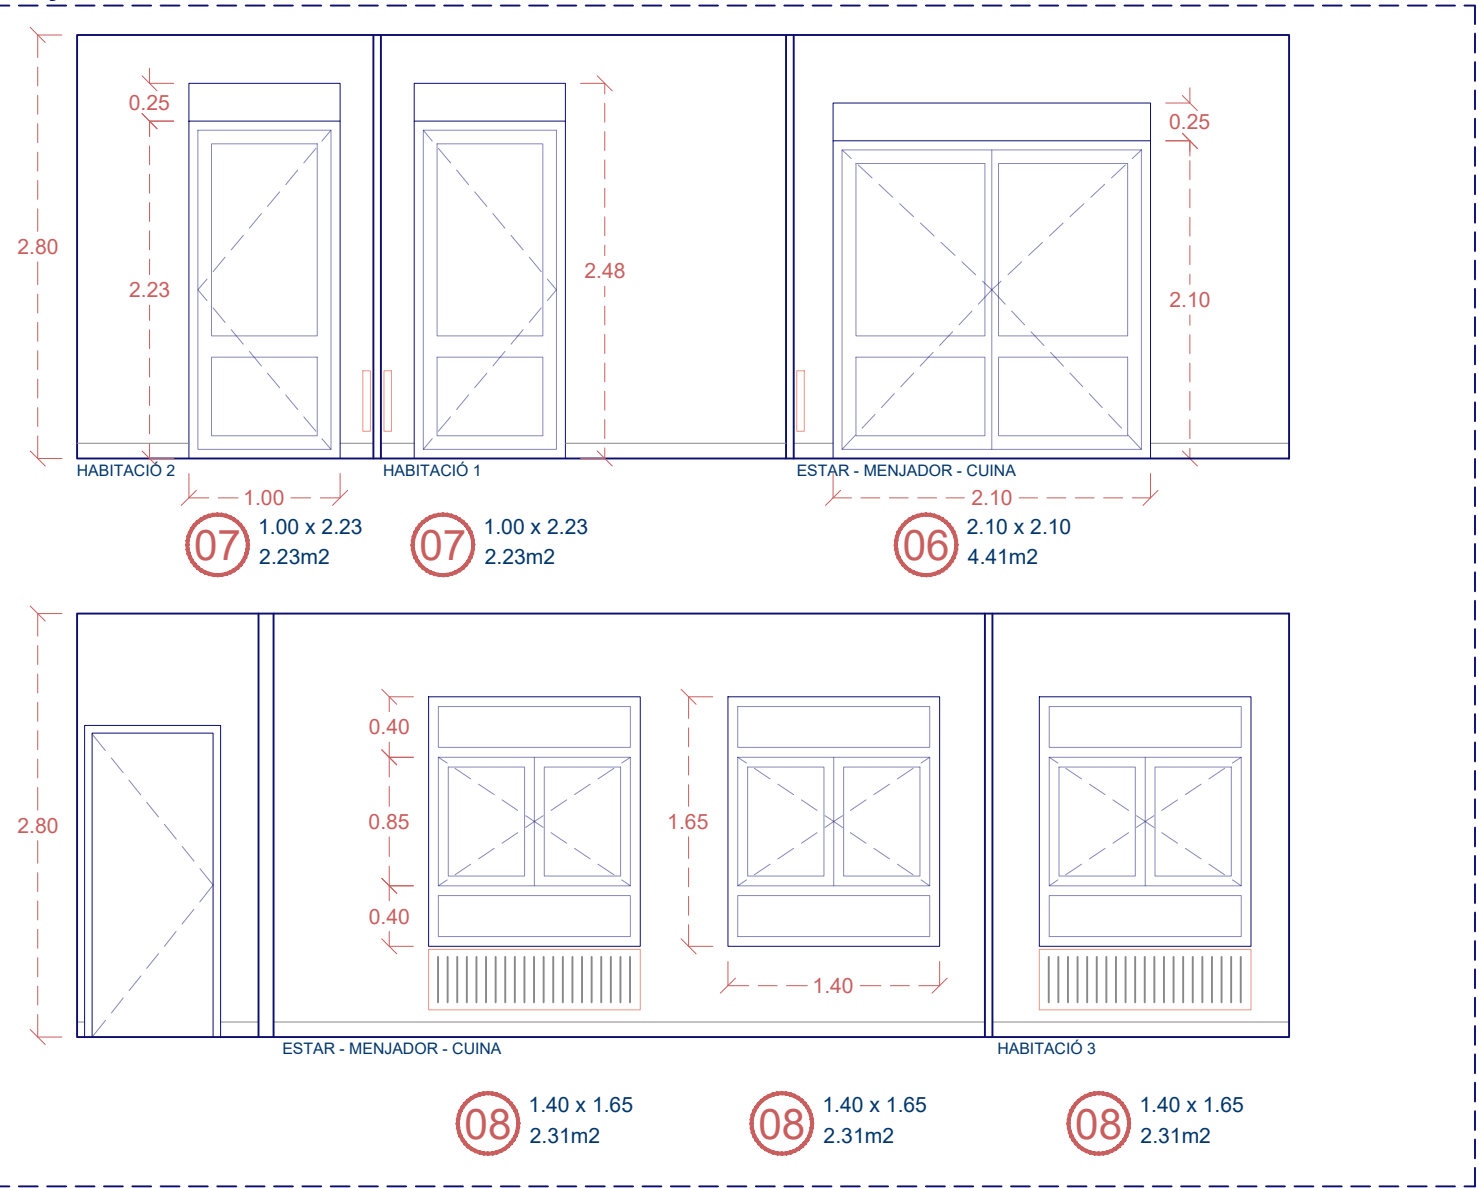


SUPERFÍCIE ÚTIL PROPOSTA HABITATGE OM 11 3r 2a			
ESPAI ÚS COMÚ	SUP. (m2)	IL·LUM. VENT. (min PGM) 1/8	IL·LUM. VENT. (m2)
ESTAR MENJADOR CUINA	37.15	9.03	4.64
ÚS PRIVAT			
HABITACIÓ 1	10.56	2.23	1.32
HABITACIÓ 2	7.72	2.23	0.97
HABITACIÓ 3	10.82	2.31	1.35
CAMBRA HIGIÈNICA 1	2.65	-	-
CAMBRA HIGIÈNICA 2	3.54	-	-
ÚS COMPLEMENTARI			
DISTRIBUÏDOR 1	4.81	-	-
DISTRIBUÏDOR 2	3.82	-	-
EMMAGATZ. GENERAL	1.05		
TOTAL ÚTIL INTERIOR			
	82.11		

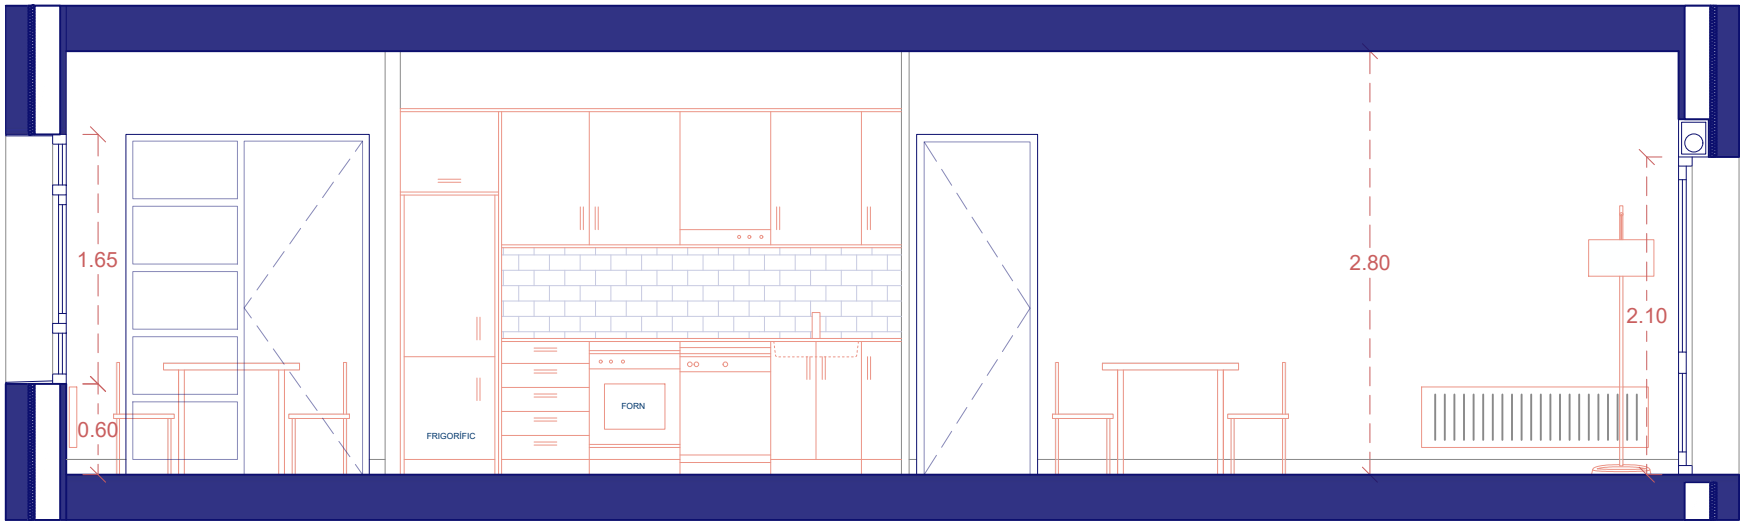


s1

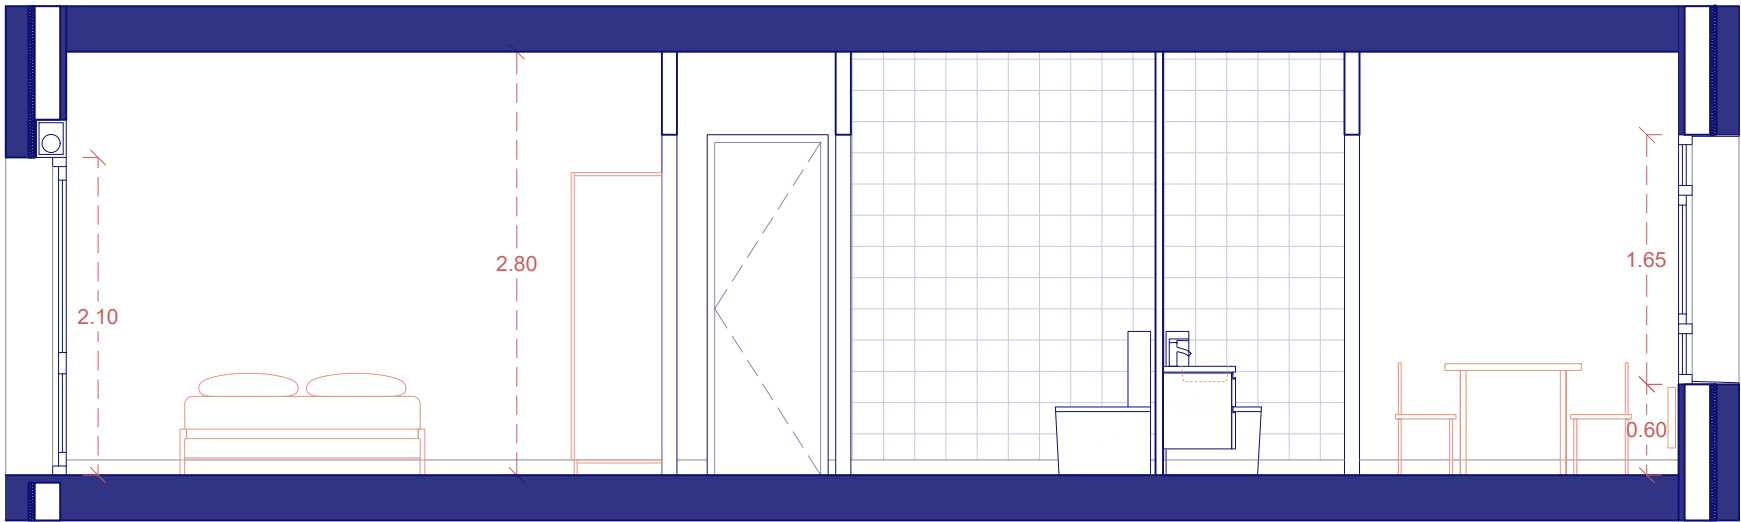


s2

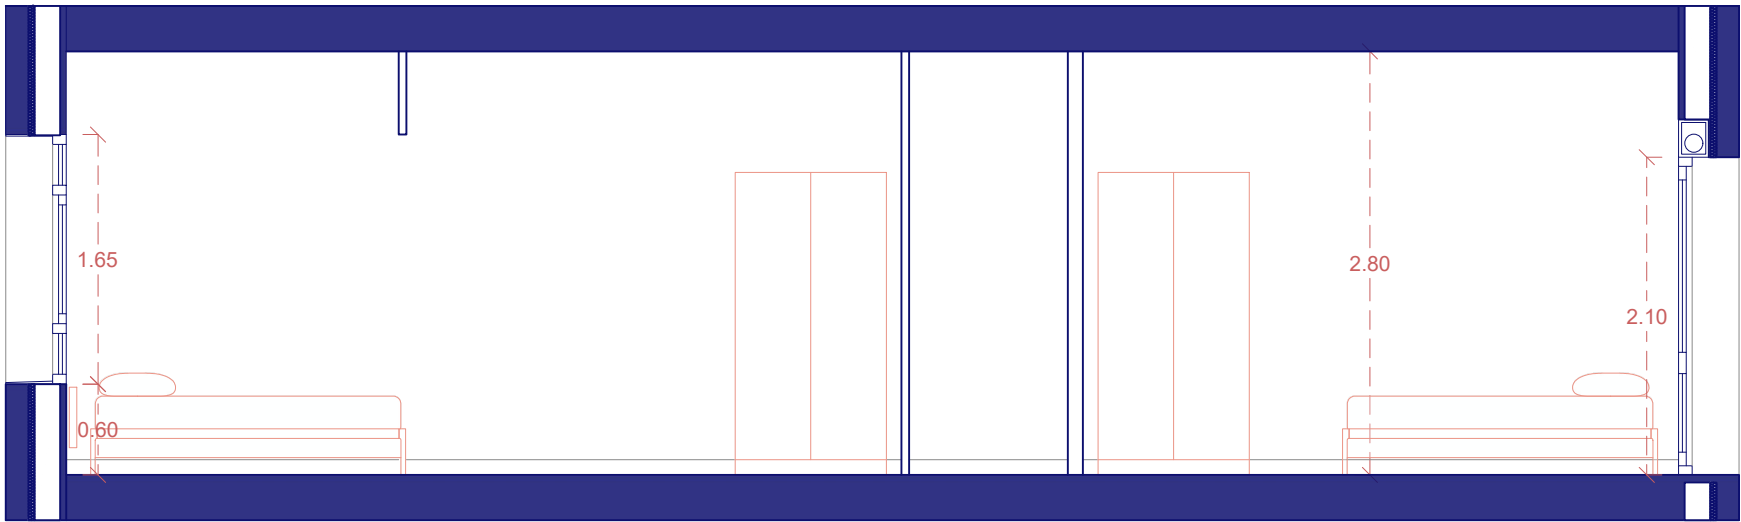

s3

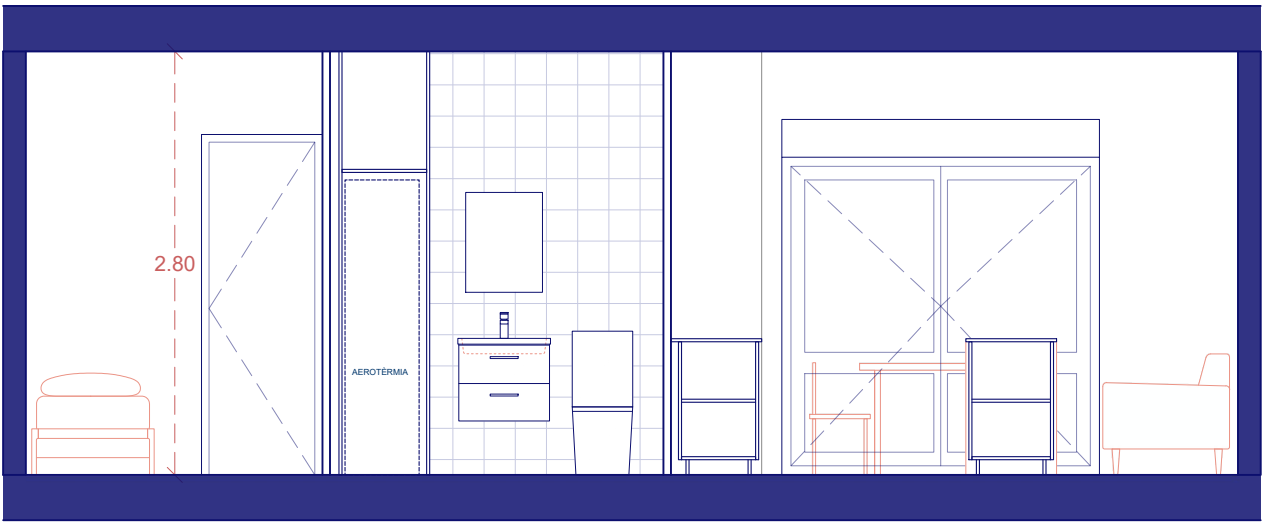

s4

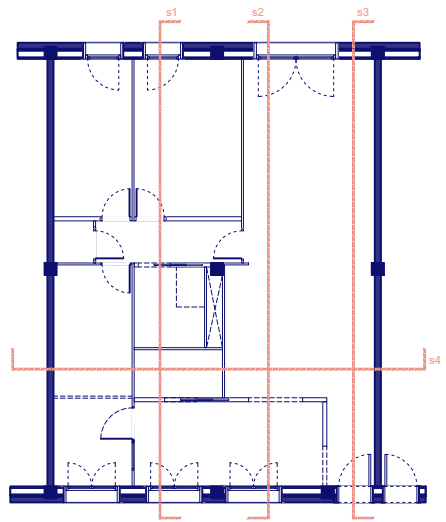

ARQUITECTES
PERE SERRA ARQUITECTURA SLP
PERE SERRA DE CASTELLARNAU
TONI LAPLANA PI
JOAN ROVIRA ROMO

PROMOTOR



FOMENT
DE CIUTAT

PLA DE
BARRIS
BARCELONA

TÍTOL DEL PROJECTE

L'ADEQUACIÓ DE FINS A 9 HABITATGES MUNICIPALS UBICATS AL CARRER D'OM PER IMPULSAR UN PROGRAMA INNOVADOR DE FORMACIÓ I EXPERIENCIACIÓ LABORAL, AIXÍ COM PER AL FOMENT DE L'EFICIÈNCIA SOCIAL, EN EL MARC DEL PLA DE BARRIS DE BARCELONA

CARRER OM 11, 3r 2a - 08001 BARCELONA

NORD



ESCALA

dinA3


1/75

NOM DEL PLÀNOL:
DISTRIBUCIÓ
SECCIONS HABITATGE


DATA:
SETEMBRE 2024
CAPÍTOL
PROPOSTA

NÚMERO DE PLÀNOL


12

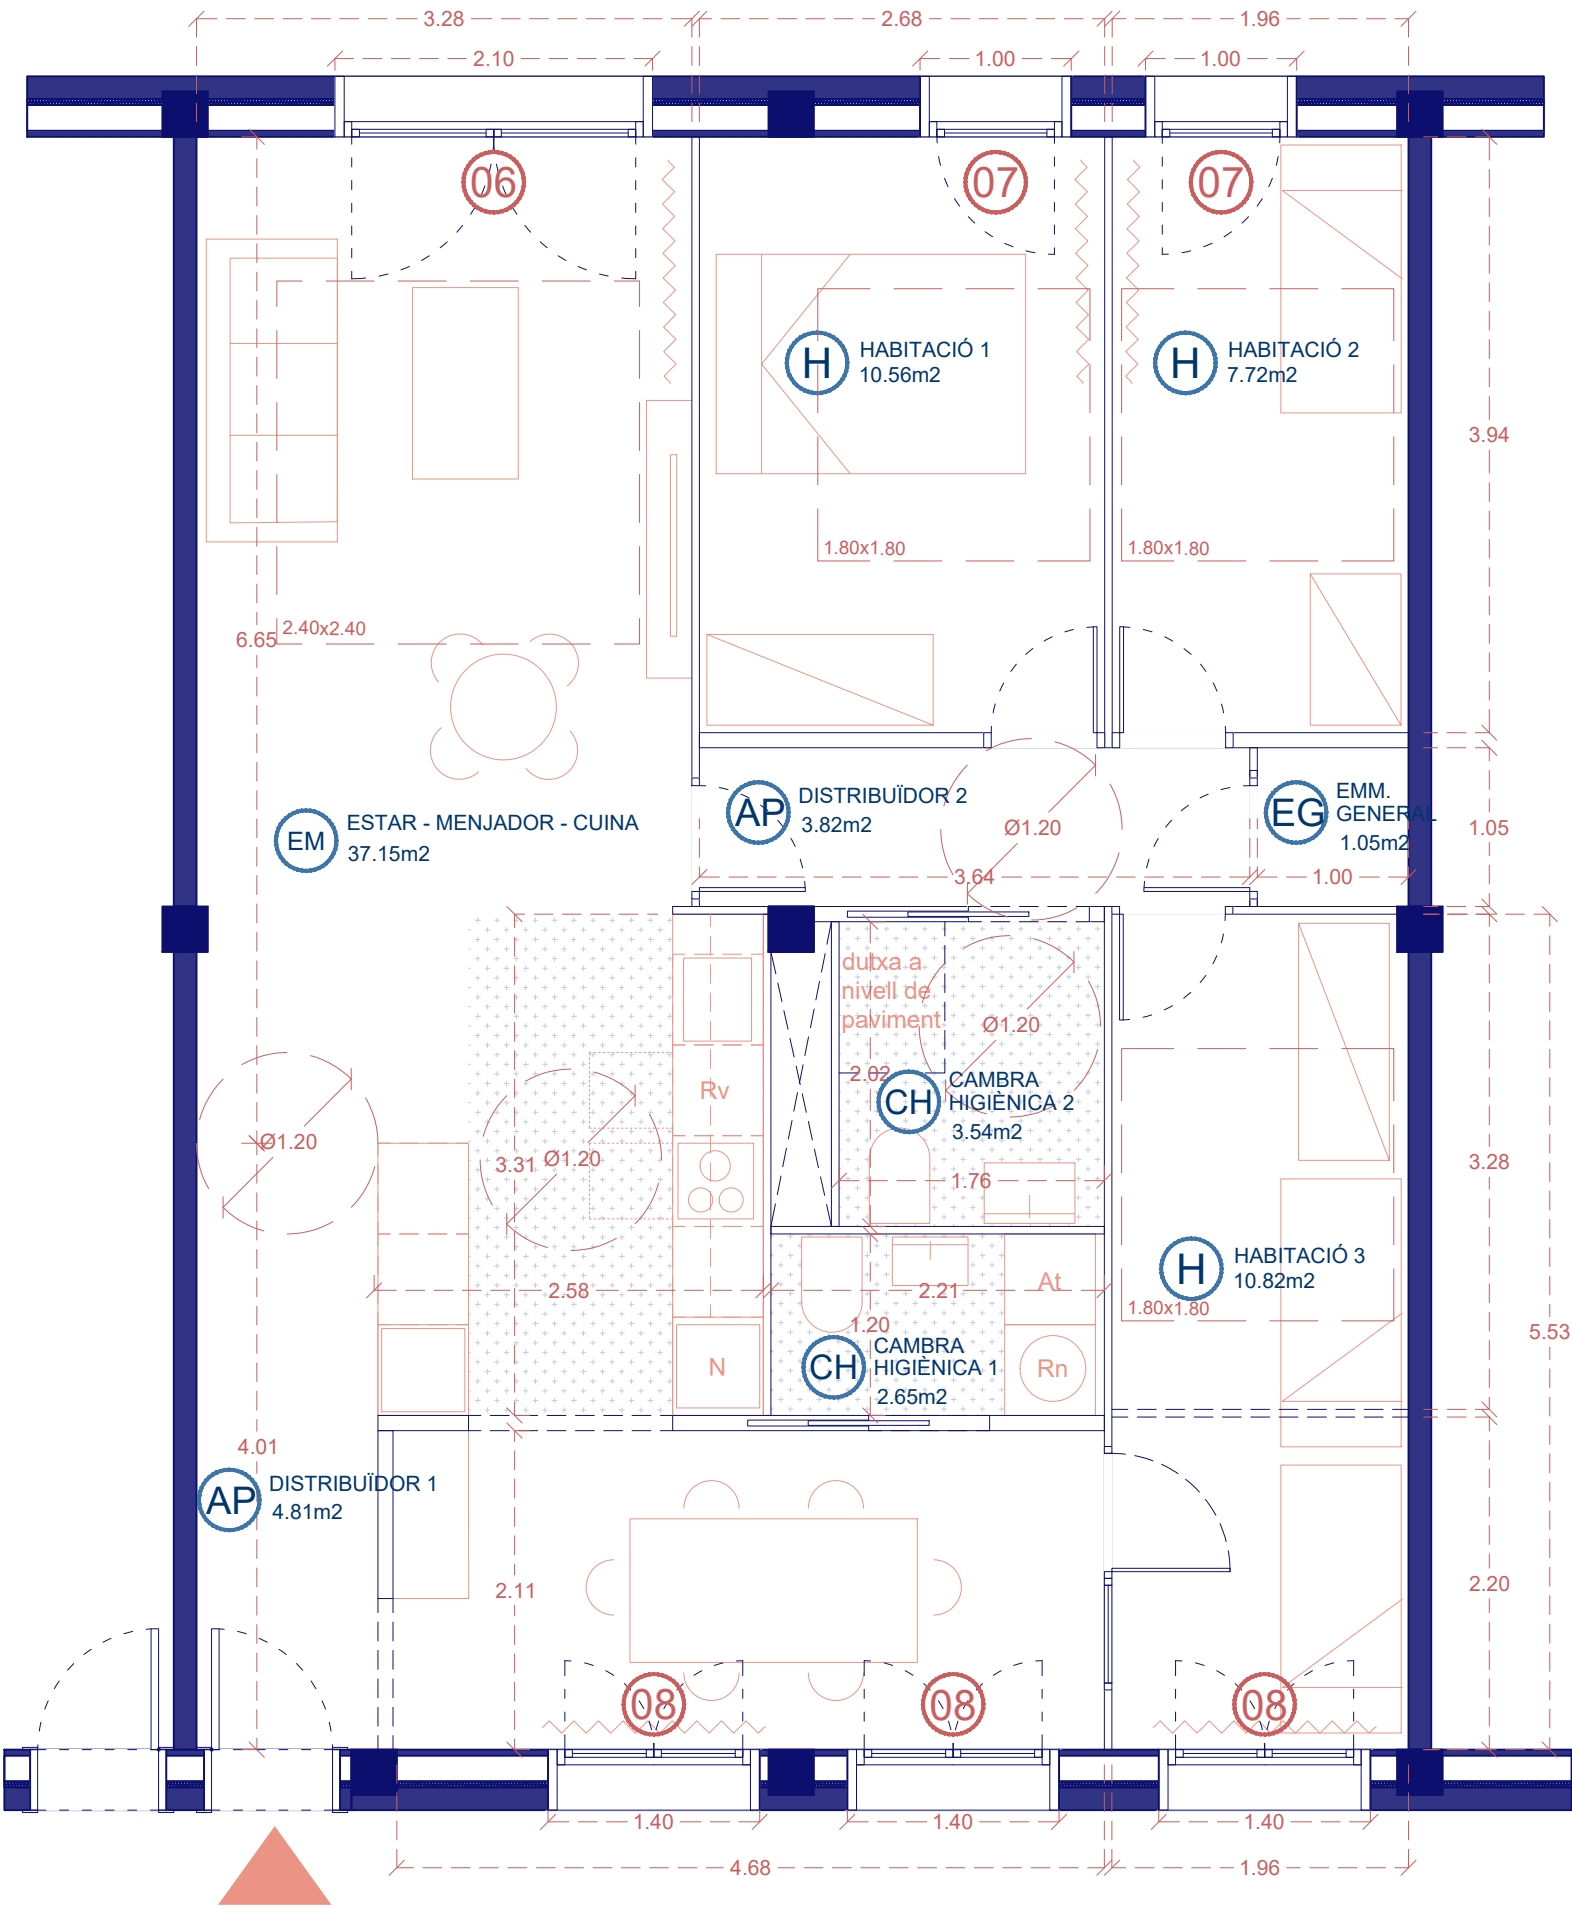


FAÇANES INTERIORS

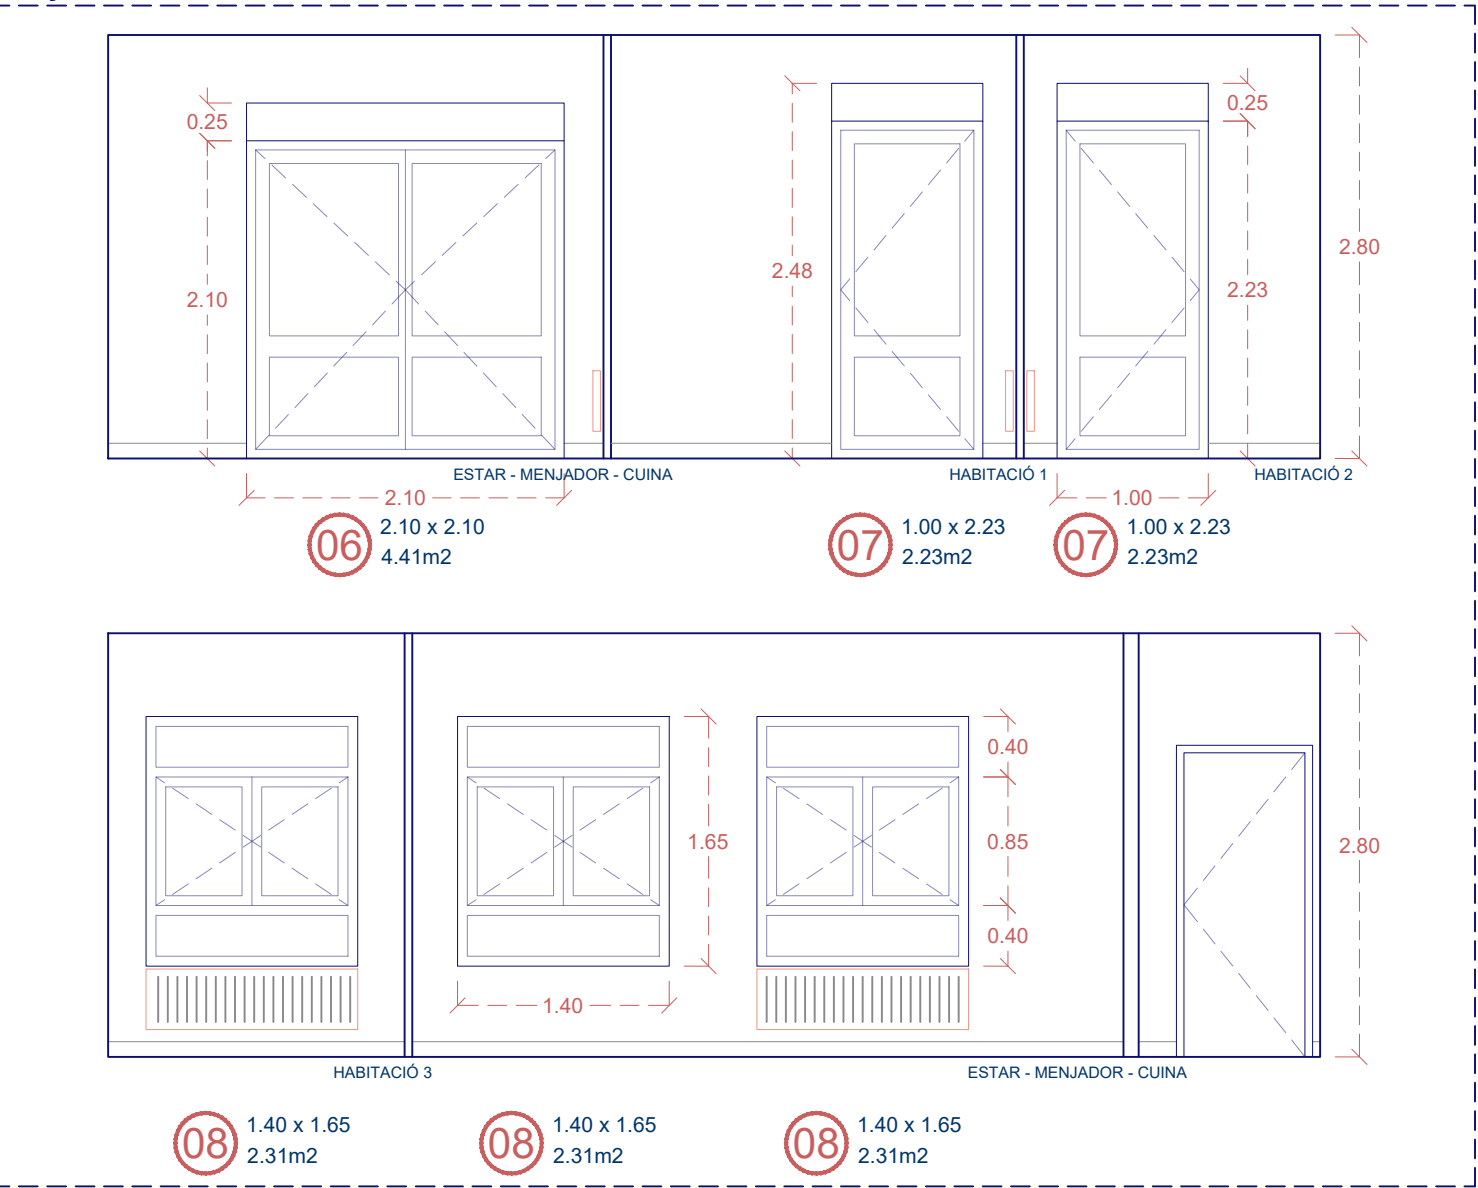


SUPERFÍCIE ÚTIL PROPOSTA HABITATGE OM 9 2n 2a - OM 11 2n 1a - OM 11 4t 1a			
ESPAI ÚS COMÚ	SUP. (m2)	IL·LUM. VENT. (mín PGM) 1/8	IL·LUM. VENT. (m2)
ESTAR MENJADOR CUINA	37.15	9.03	4.64
ÚS PRIVAT			
HABITACIÓ 1	10.56	2.23	1.32
HABITACIÓ 2	7.72	2.23	0.97
HABITACIÓ 3	10.82	2.31	1.35
CAMBRA HIGIÈNICA 1	2.65	-	-
CAMBRA HIGIÈNICA 2	3.54	-	-
ÚS COMPLEMENTARI			
DISTRIBUÏDOR 1	4.81	-	-
DISTRIBUÏDOR 2	3.82	-	-
EMMAGATZ. GENERAL	1.05		
TOTAL ÚTIL INTERIOR	82.11		

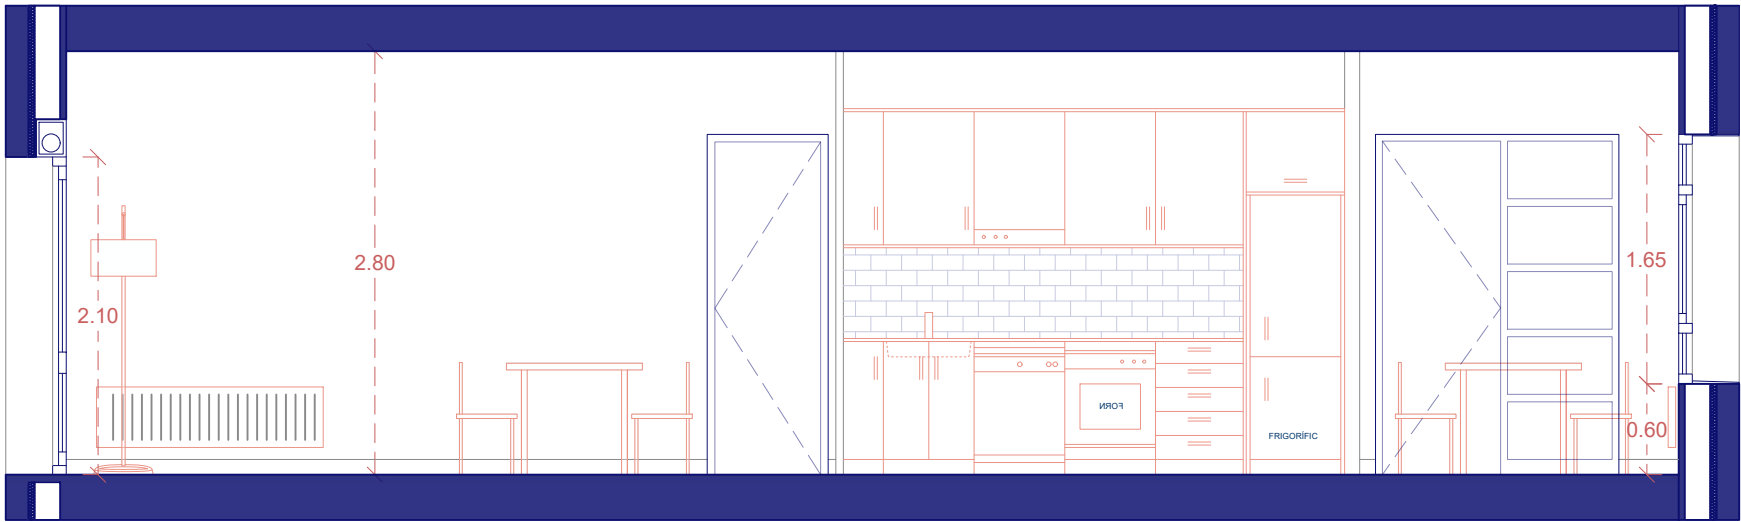



s1

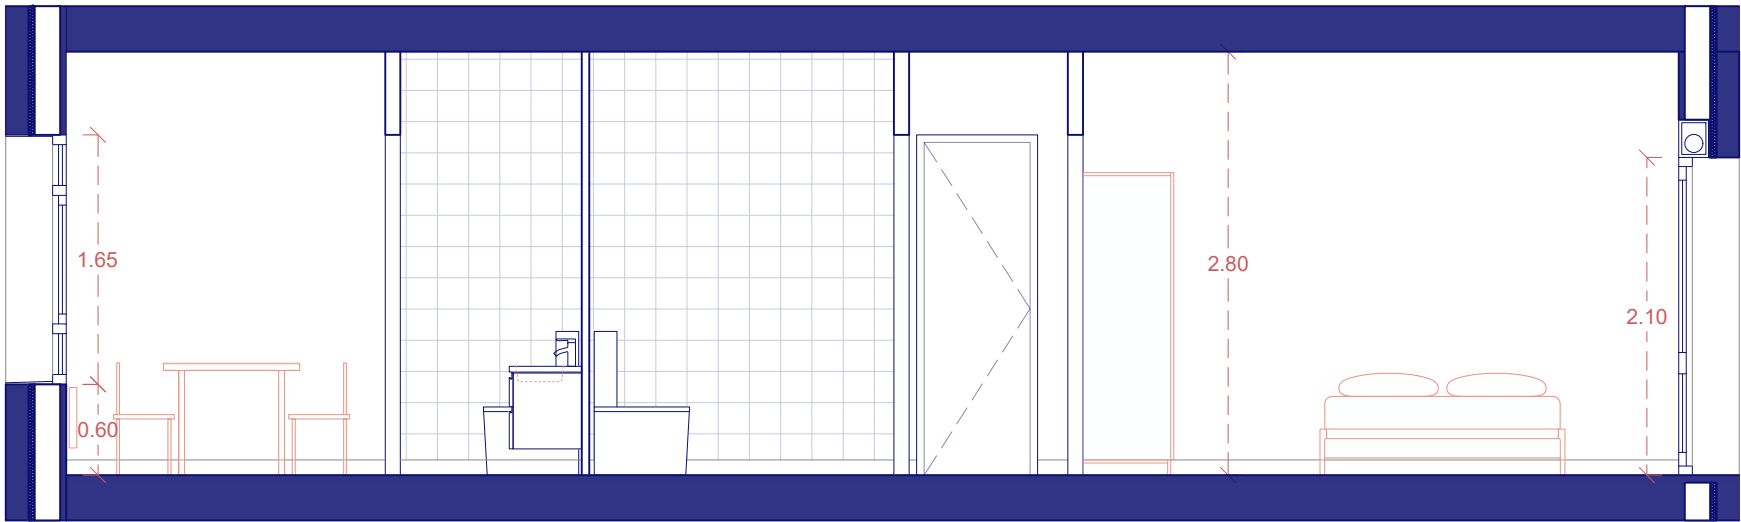

s2

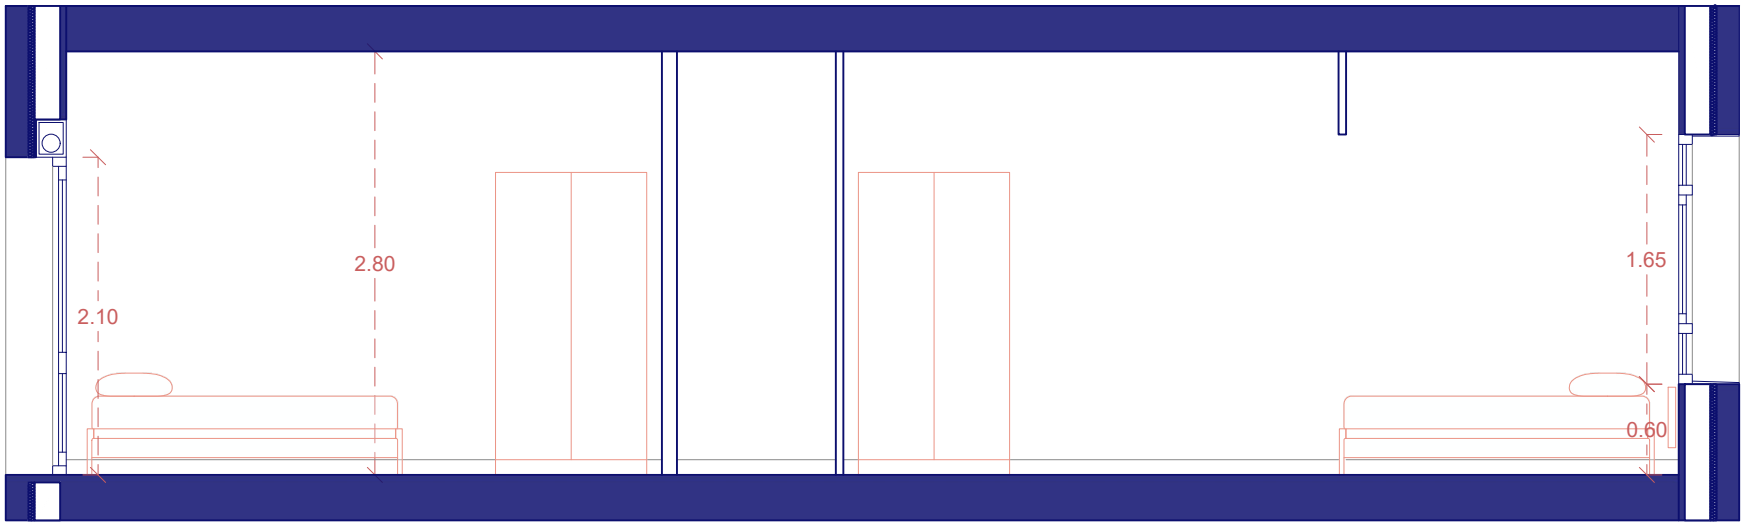

s3

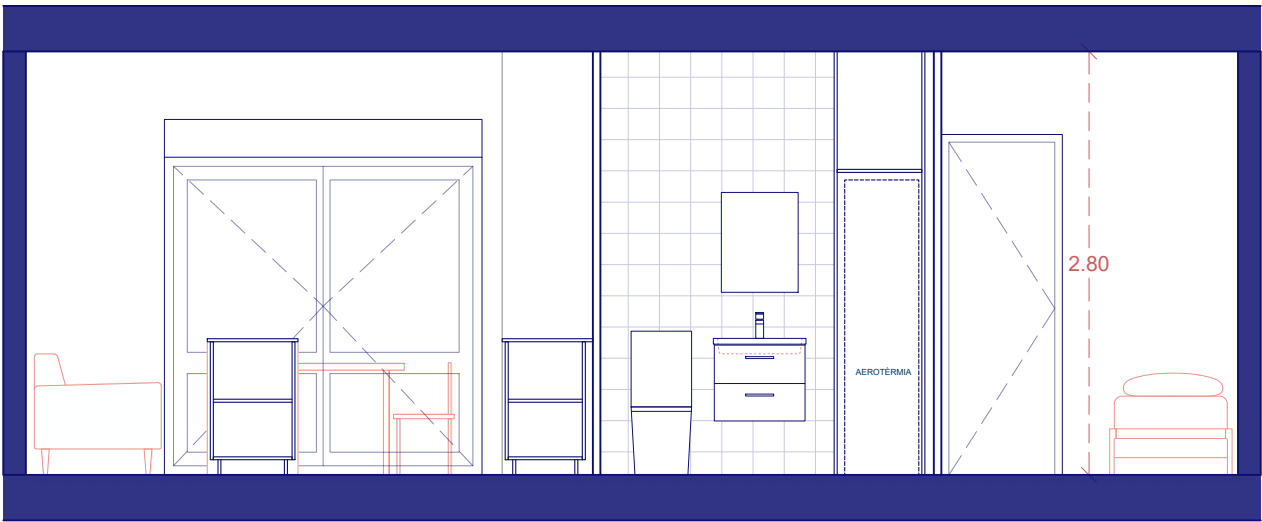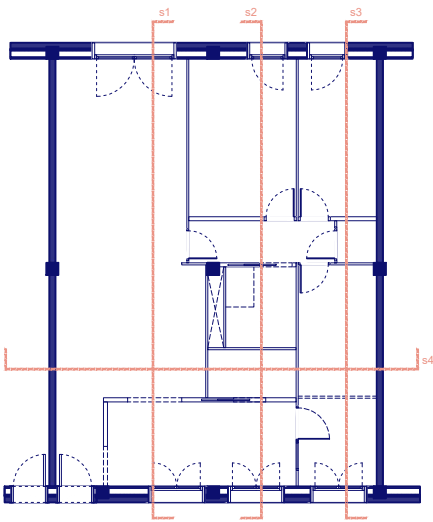

s4



ARQUITECTES
PERE SERRA ARQUITECTURA SLP
PERE SERRA DE CASTELLARNAU
TONI LAPLANA PI
JOAN ROVIRA ROMO

PROMOTOR



FOMENT
DE CIUTAT

PLA DE
BARRIS
DE BARCELONA

TÍTOL DEL PROJECTE

L'ADEQUACIÓ DE FINS A 9 HABITATGES MUNICIPALS UBICATS AL CARRER D'OM PER IMPULSAR UN PROGRAMA INNOVADOR DE FORMACIÓ I EXPERIENCIACIÓ LABORAL, AIXÍ COM PER AL FOMENT DE L'EFICIÈNCIA SOCIAL, EN EL MARC DEL PLA DE BARRIS DE BARCELONA

CARRER OM 11, 4t 1a - 08001 BARCELONA

NORD



ESCALA

dinA3

1/75



NOM DEL PLÀNOL:

DISTRIBUCIÓ
SECCIONS HABITATGE


DATA:
SETEMBRE 2024
CAPÍTOL
PROPOSTA

NÚMERO DE PLÀNOL


14

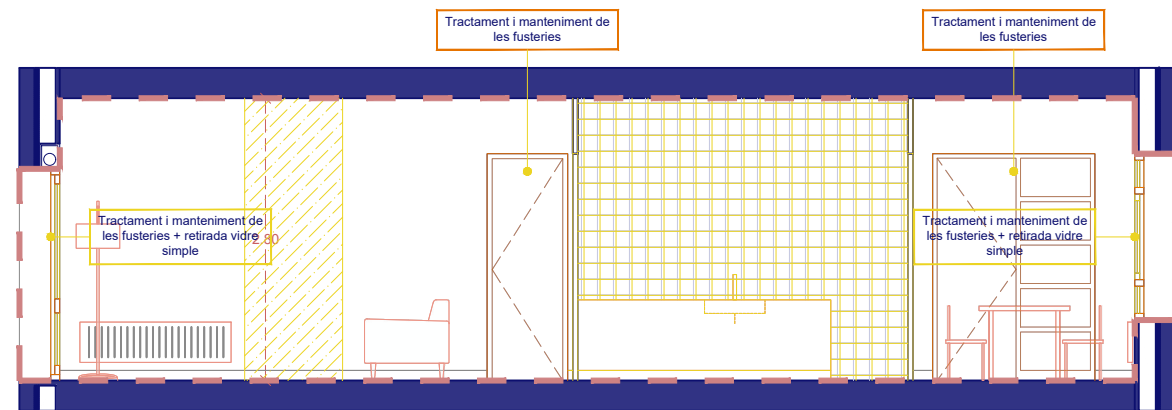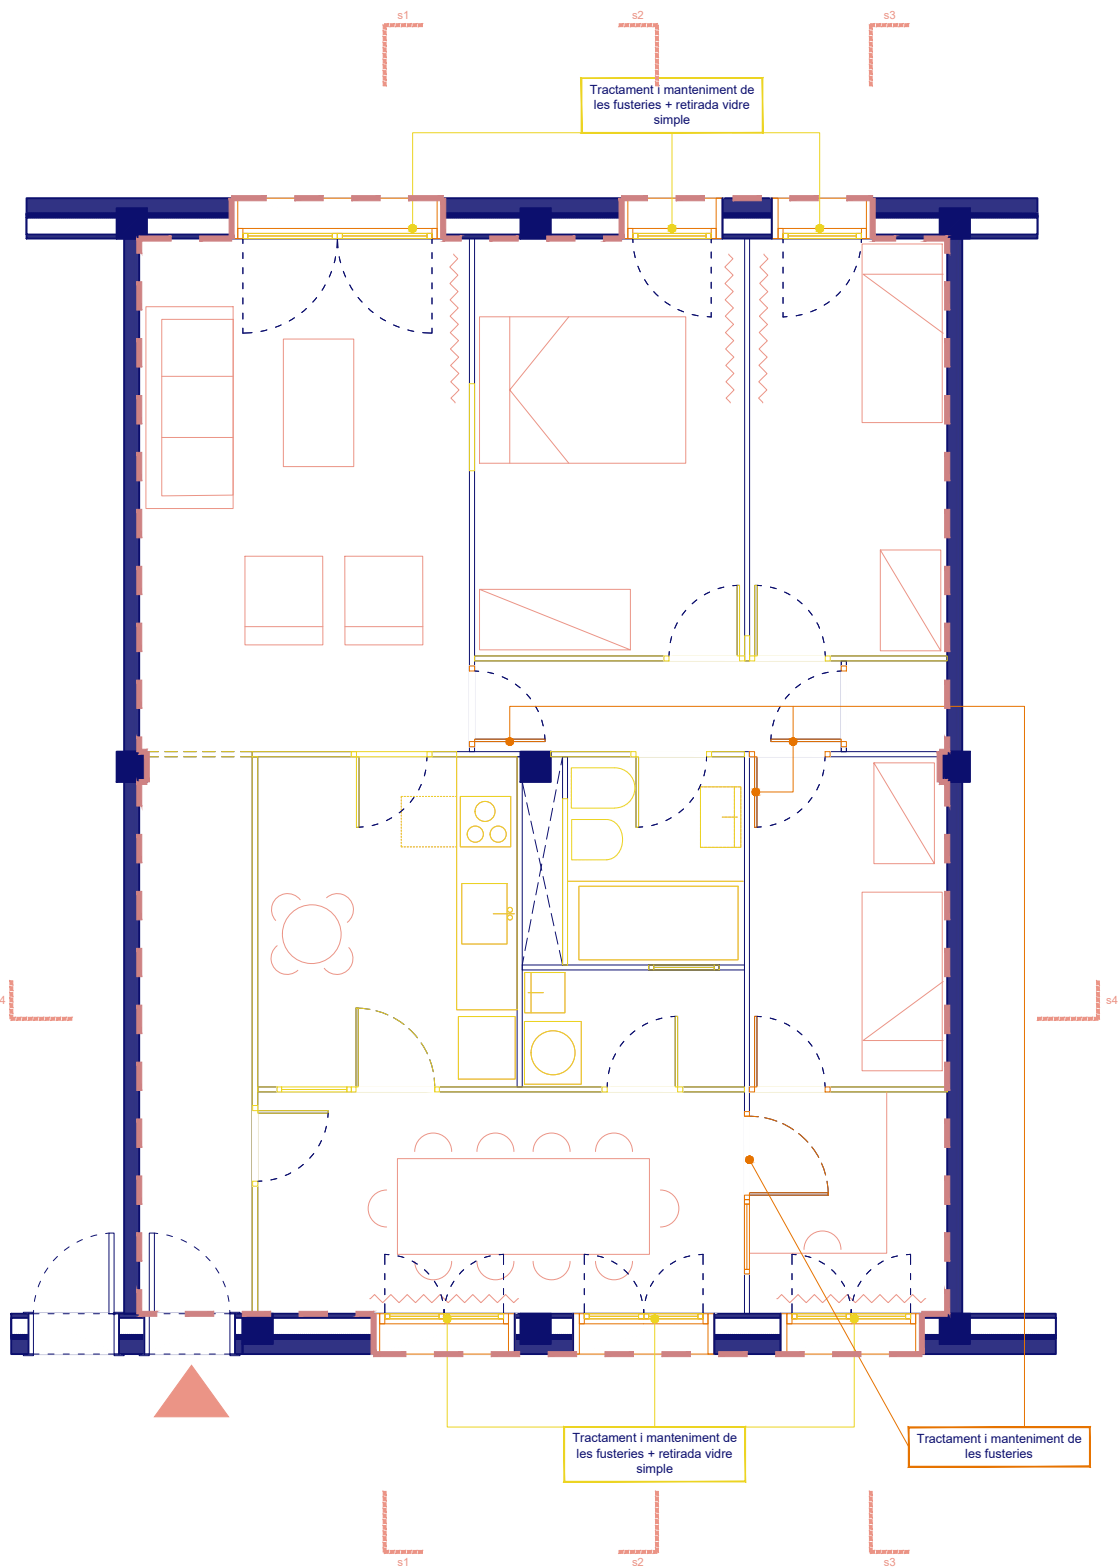


s1

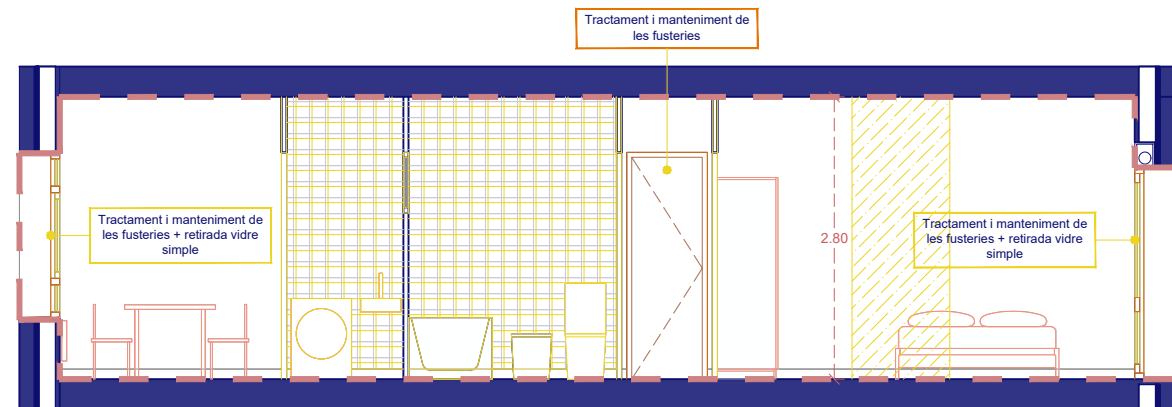

s2

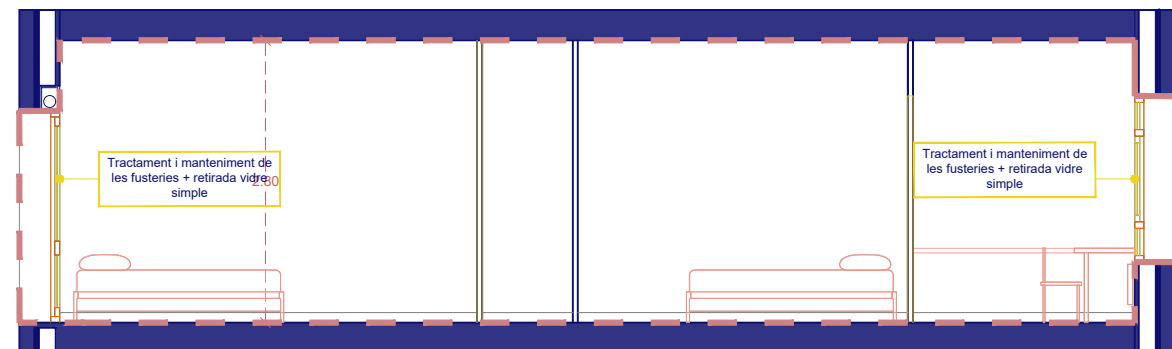

s3

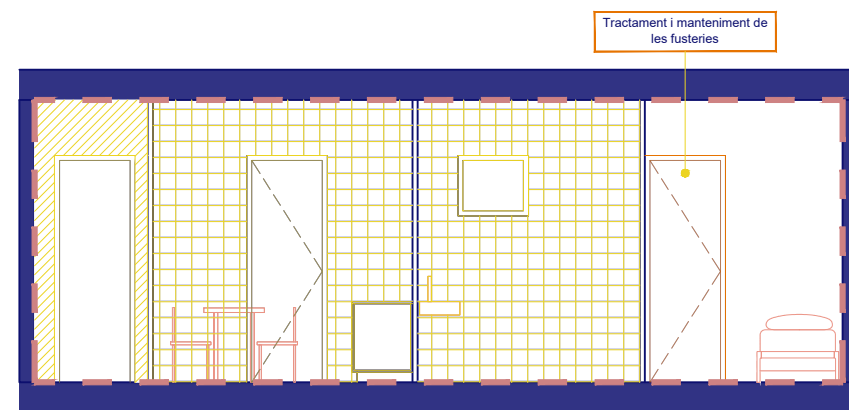

s4



ARQUITECTES
PERE SERRA ARQUITECTURA SLP
PERE SERRA DE CASTELLARNAU
TONI LAPLANA PI
JOAN ROVIRA ROMO

PROMOTOR



FOMENT
DE CIUTAT

PLA DE
BARRIS
DE BARCELONA

TÍTOL DEL PROJECTE

L'ADEQUACIÓ DE FINS A 9 HABITATGES MUNICIPALS UBICATS AL CARRER D'OM PER IMPULSAR UN PROGRAMA INNOVADOR DE FORMACIÓ I EXPERIENCIACIÓ LABORAL, AIXÍ COM PER AL FOMENT DE L'EFICIÈNCIA SOCIAL, EN EL MARC DEL PLA DE BARRIS DE BARCELONA

CARRER OM 11, 2n 1a - 08001 BARCELONA

NORD



ESCALA

dinA3 1/75



NOM DEL PLÀNOL:

ENDERROCS
PLANTA - SECCIONS HABITATGE


DATA:
SETEMBRE 2024
CAPÍTOL
PROPOSTA

NÚMERO DE PLÀNOL


15

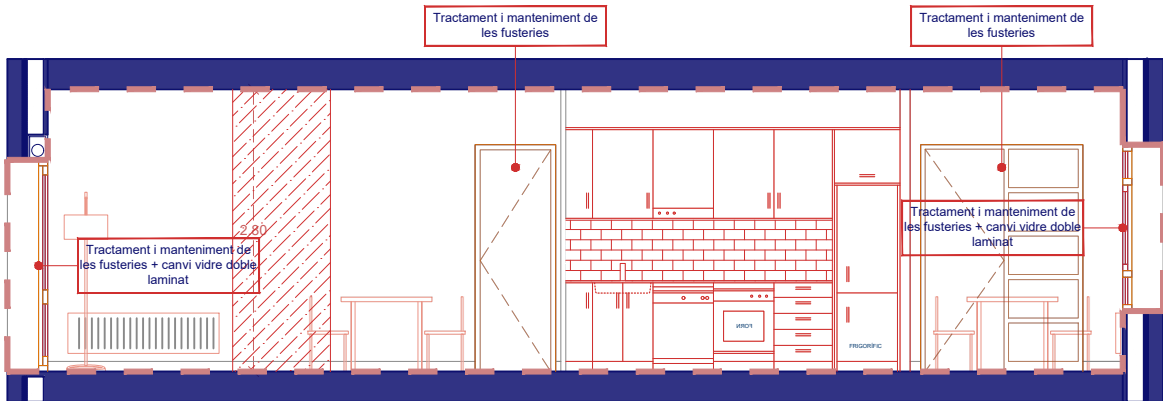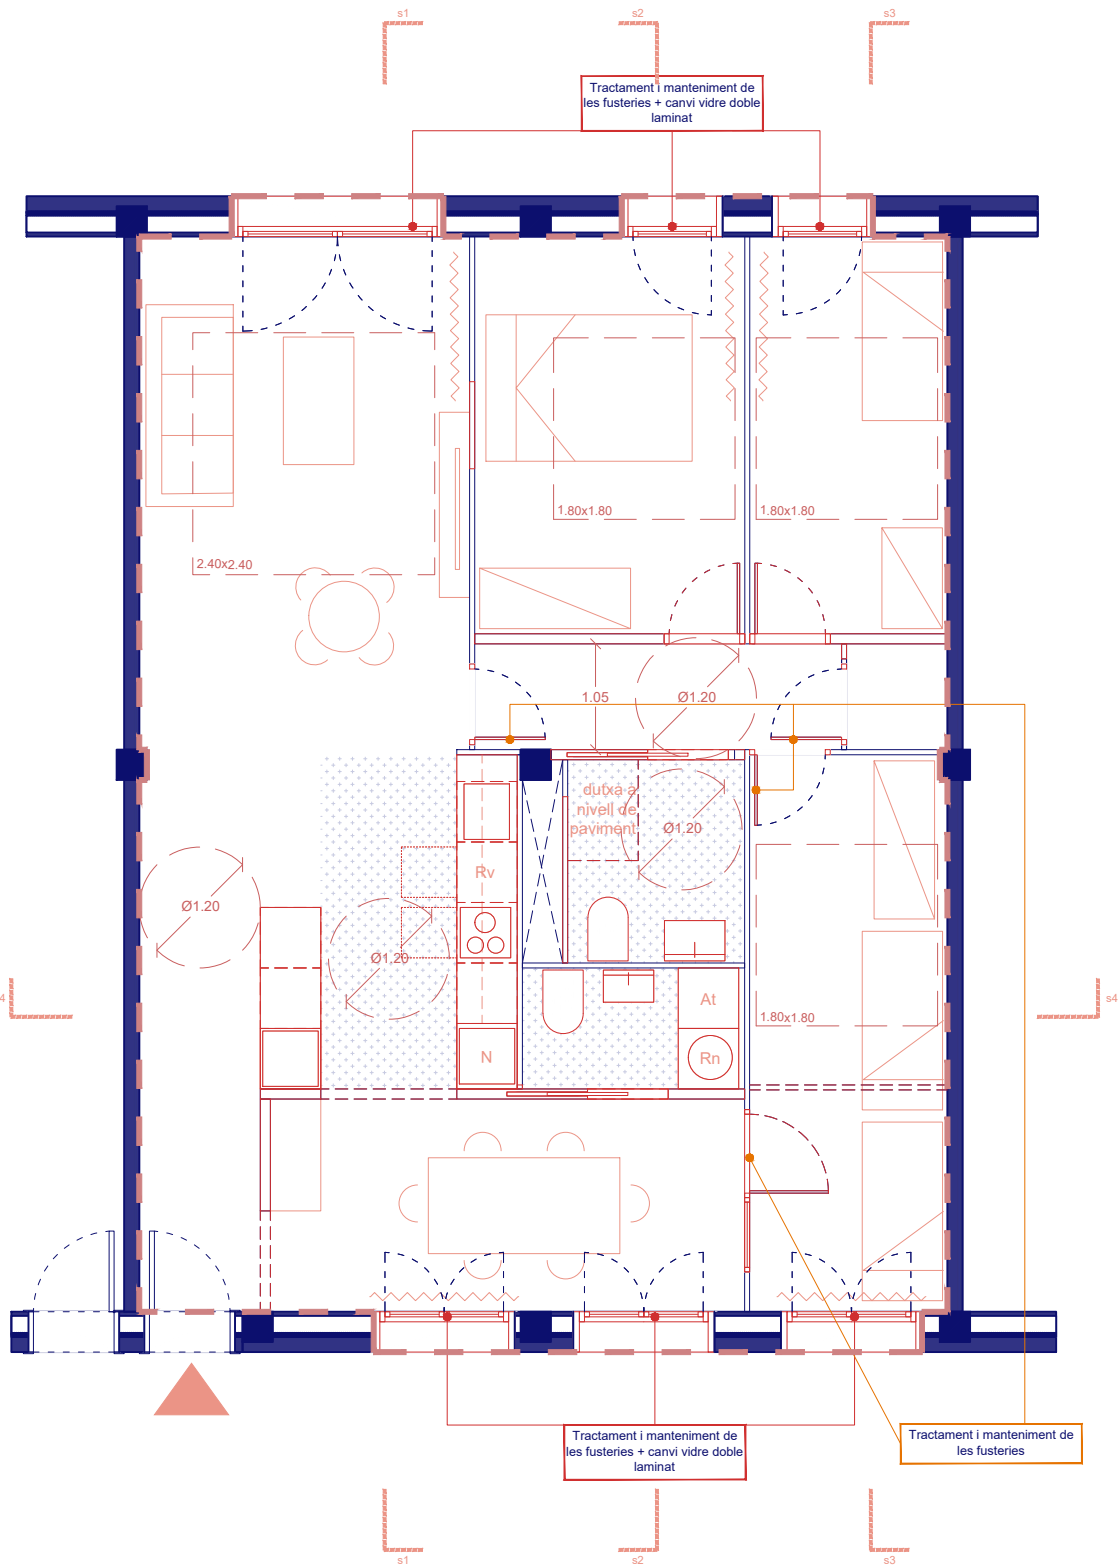


s1

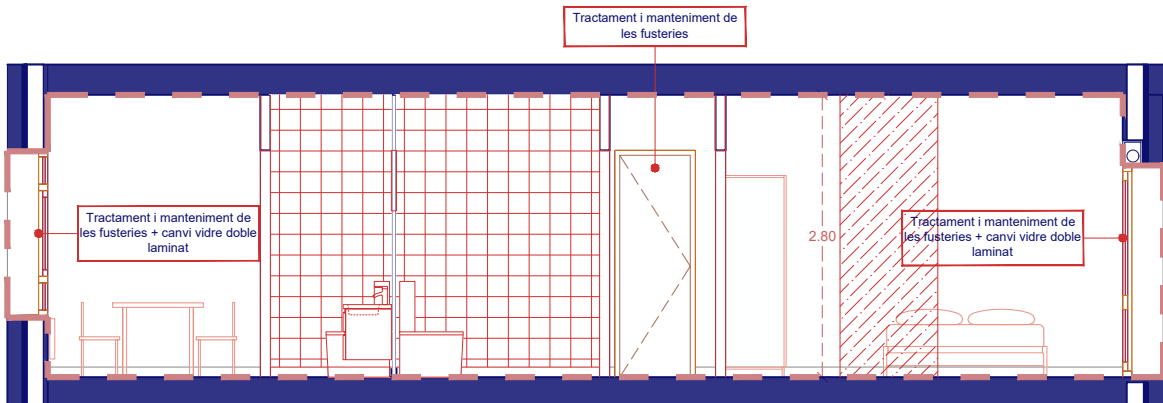

s2

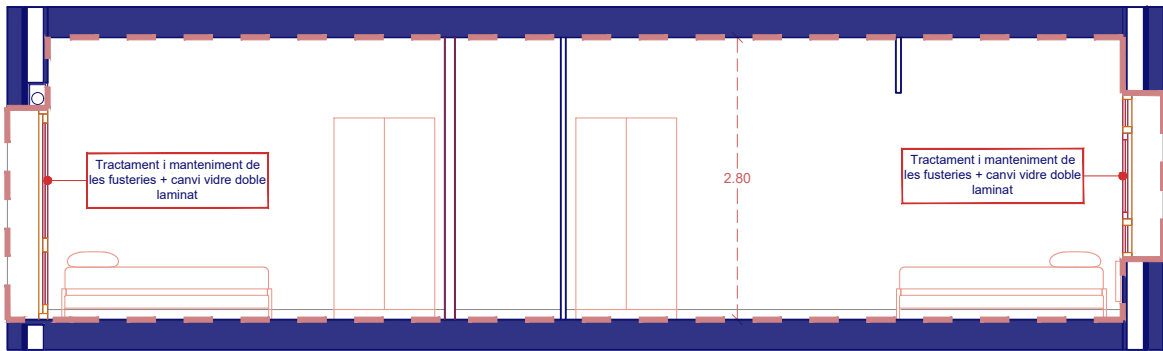

s3

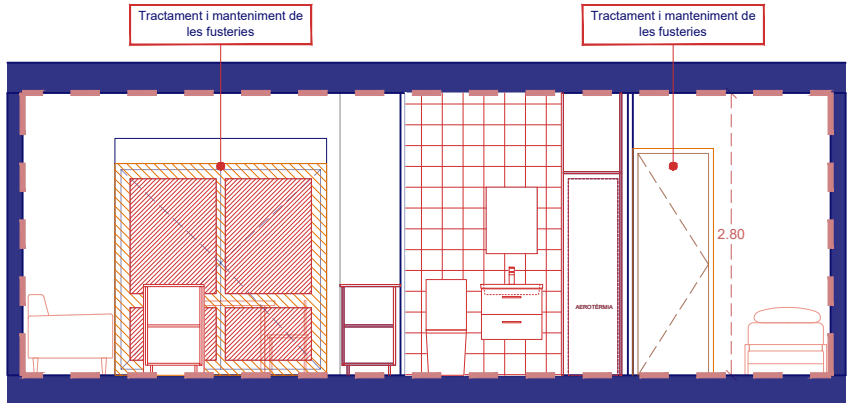

s4



ARQUITECTES
PERE SERRA ARQUITECTURA SLP
PERE SERRA DE CASTELLARNAU
TONI LAPLANA PI
JOAN ROVIRA ROMO

PROMOTOR



FOMENT
DE CIUTAT

PLA DE
BARRIS
BARCELONA

TÍTOL DEL PROJECTE

L'ADEQUACIÓ DE FINS A 9 HABITATGES MUNICIPALS UBICATS AL CARRER D'OM PER IMPULSAR UN PROGRAMA INNOVADOR DE FORMACIÓ I EXPERIENCIACIÓ LABORAL, AIXÍ COM PER AL FOMENT DE L'EFICIÈNCIA SOCIAL, EN EL MARC DEL PLA DE BARRIS DE BARCELONA

CARRER OM 11, 2n 1a - 08001 BARCELONA

NORD



ESCALA

dinA3

1/75



NOM DEL PLÀNOL:

OBRA NOVA
PLANTA - SECCIONS HABITATGE


DATA:
SETEMBRE 2024
CAPÍTOL
PROPOSTA

NÚMERO DE PLÀNOL


16

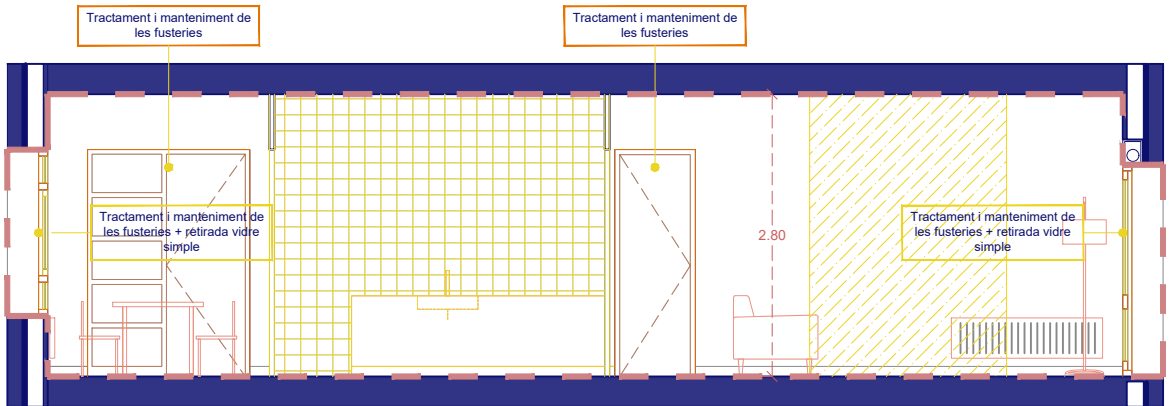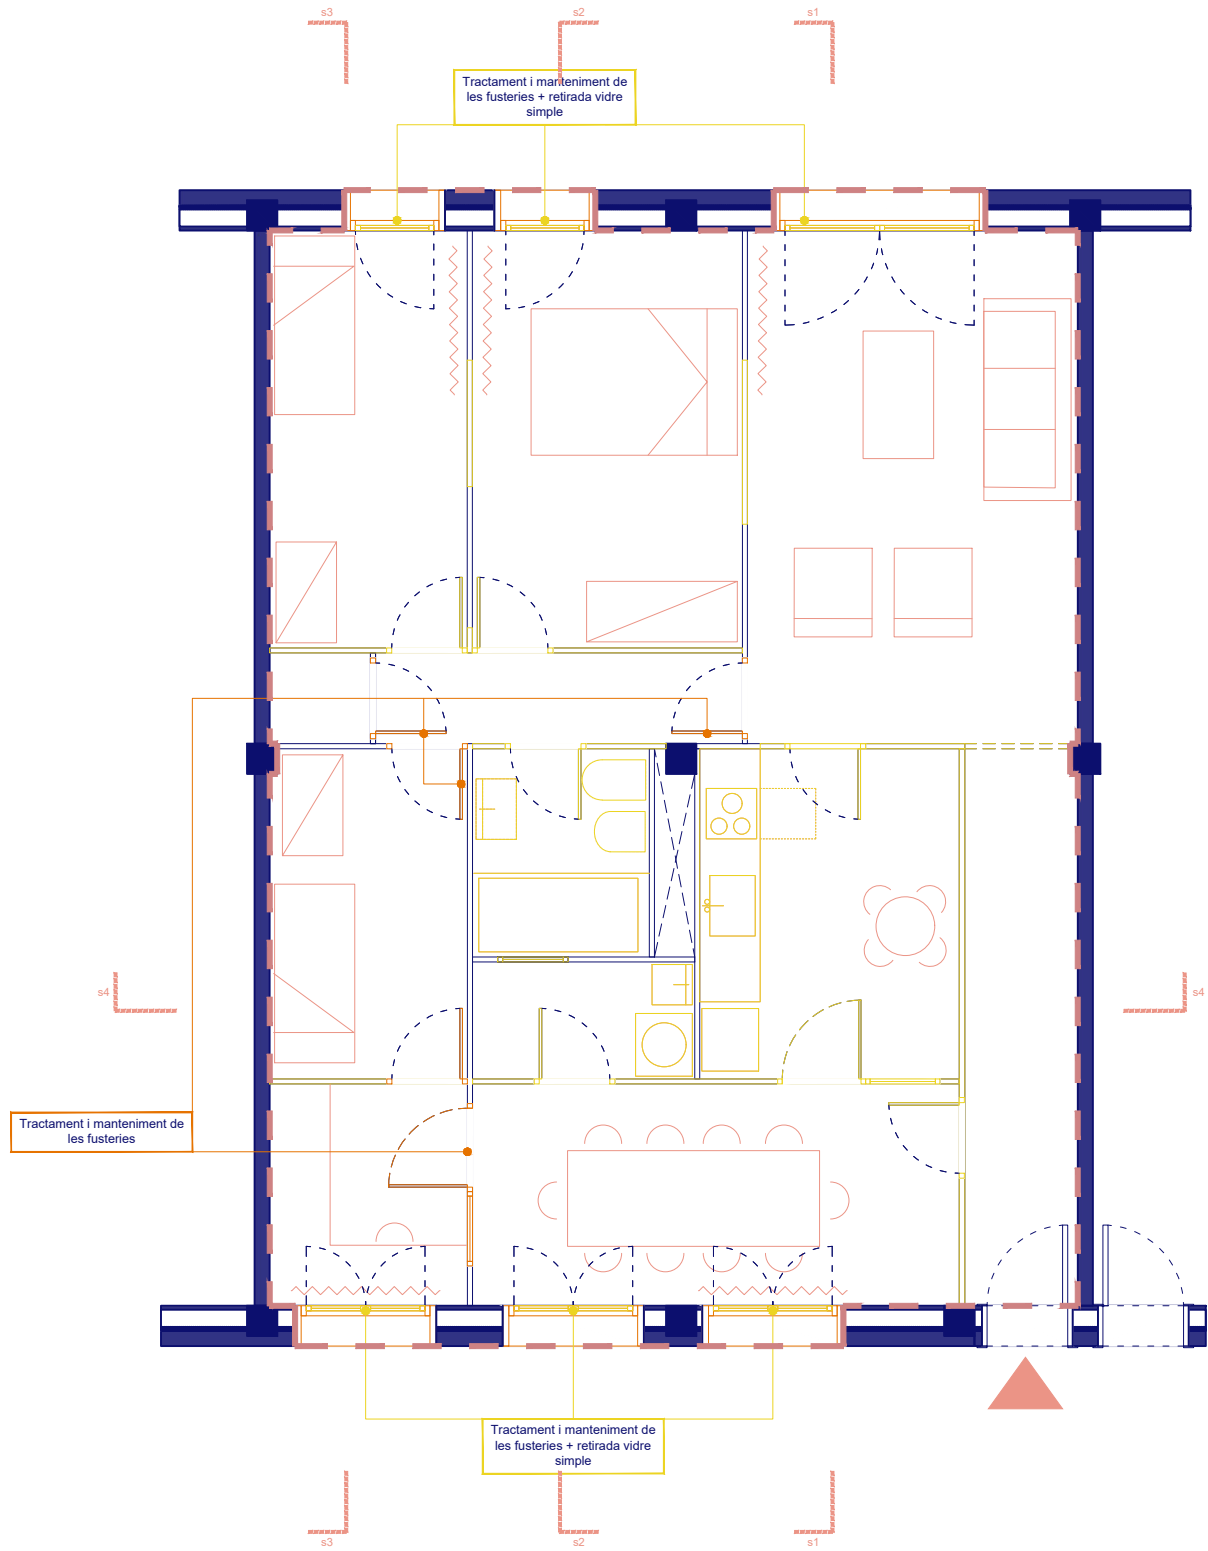


s1

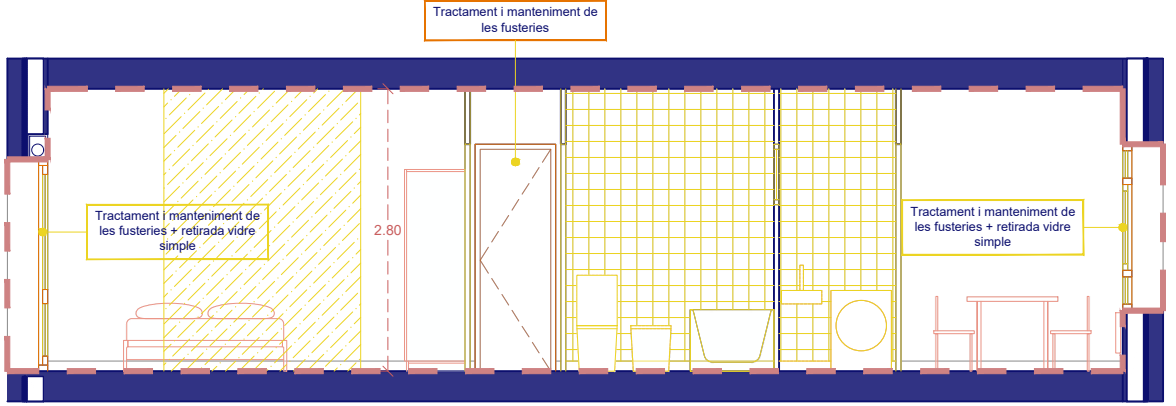



s2

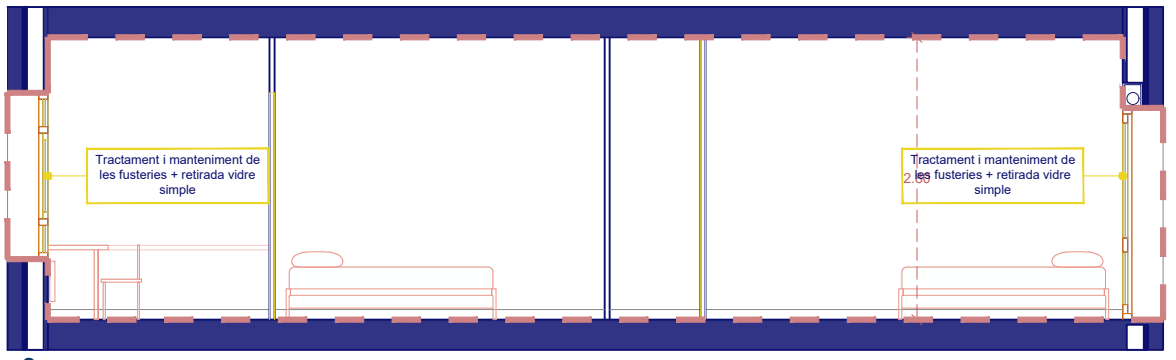


s3

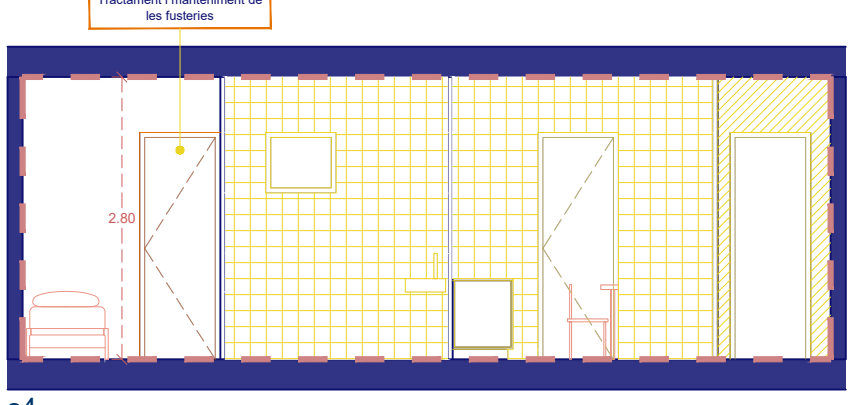


s4

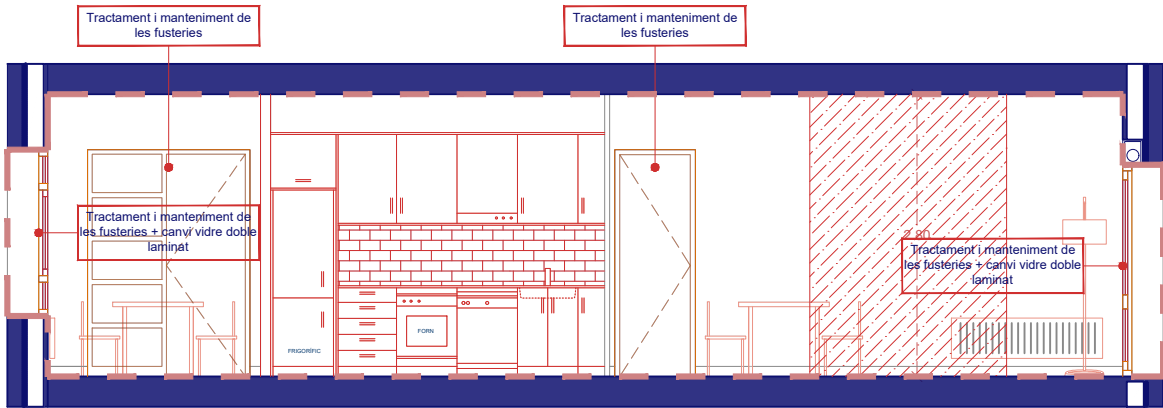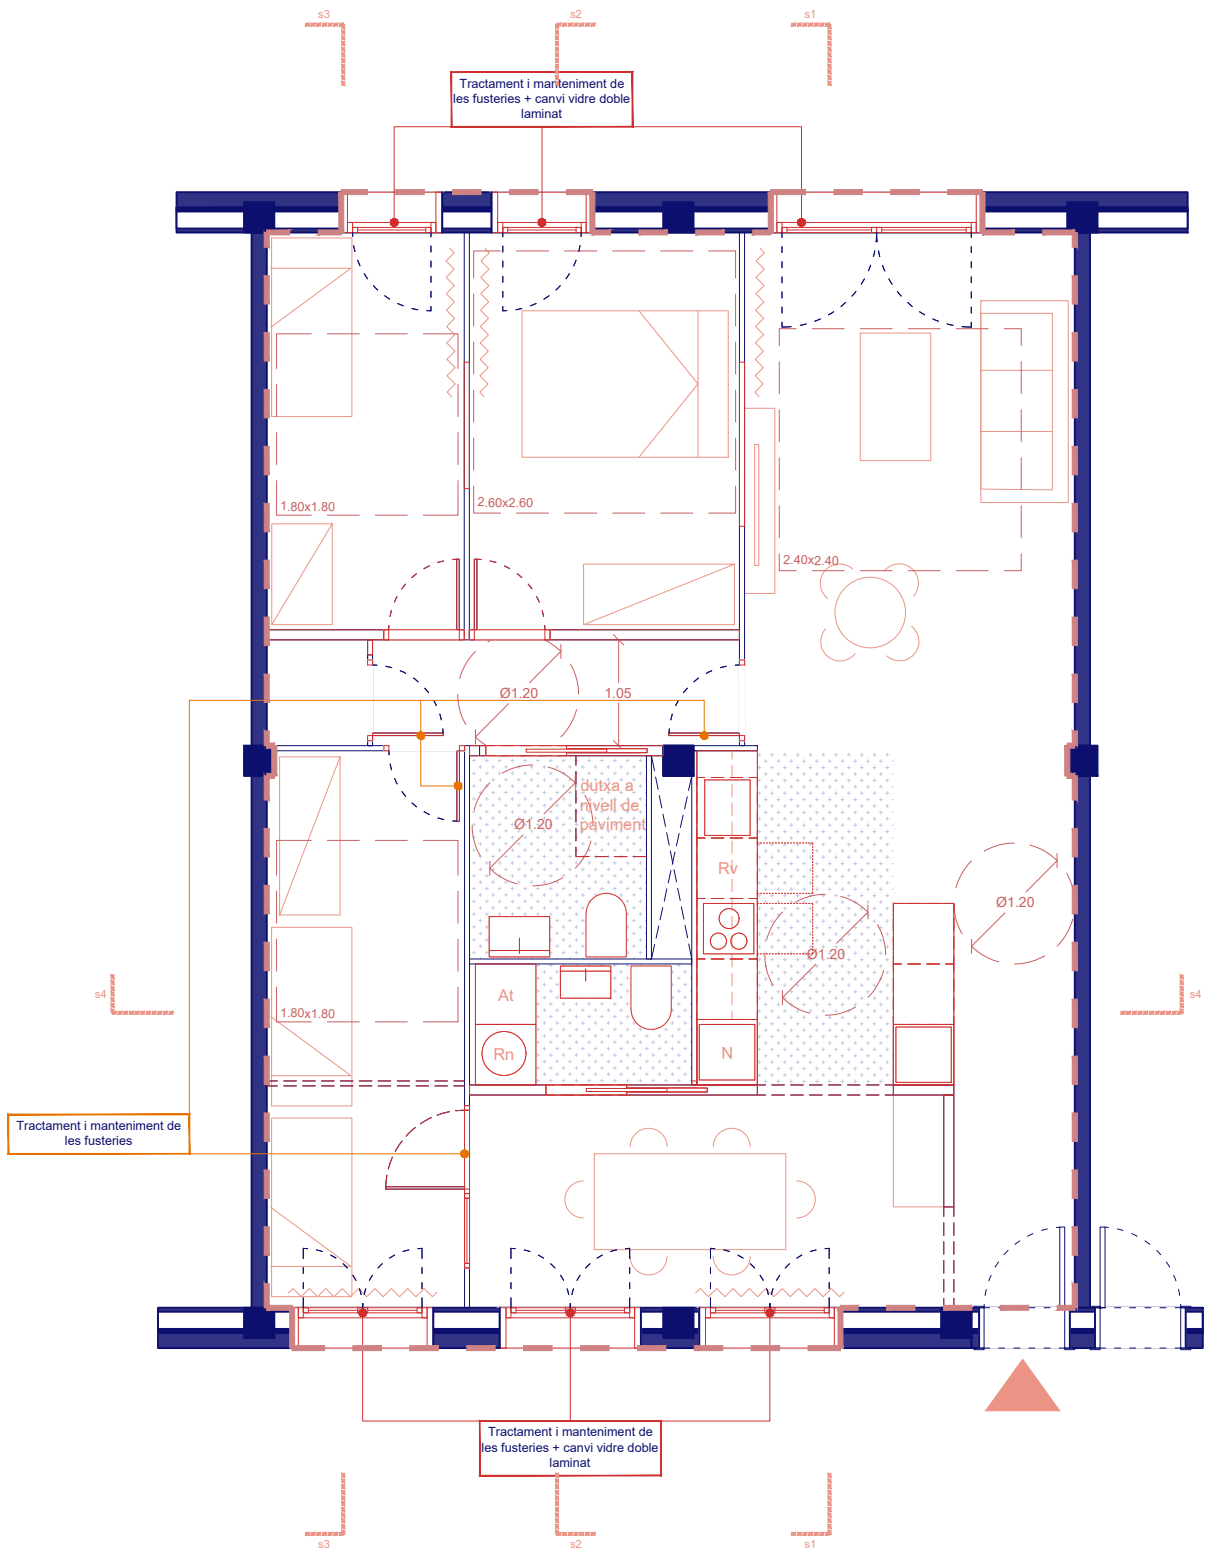


s1

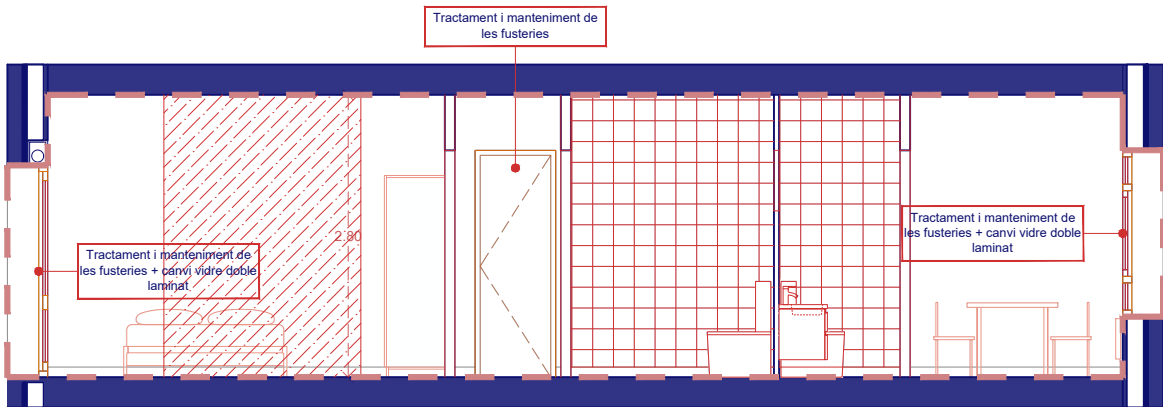

s2

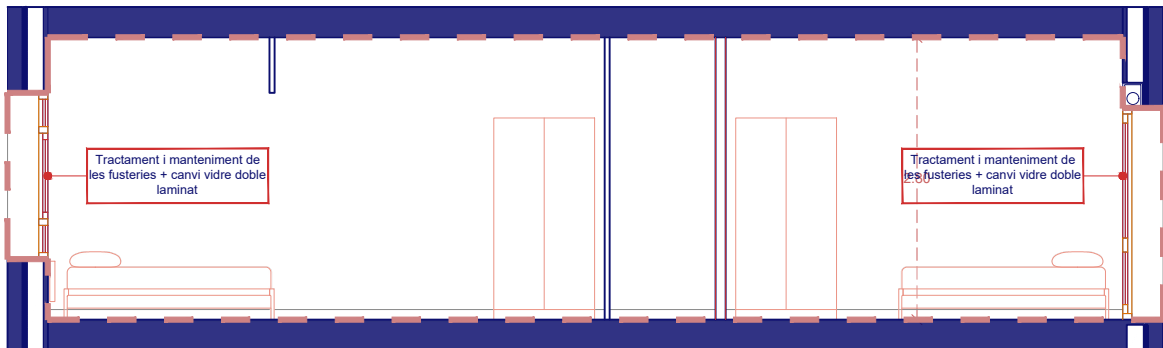

s3

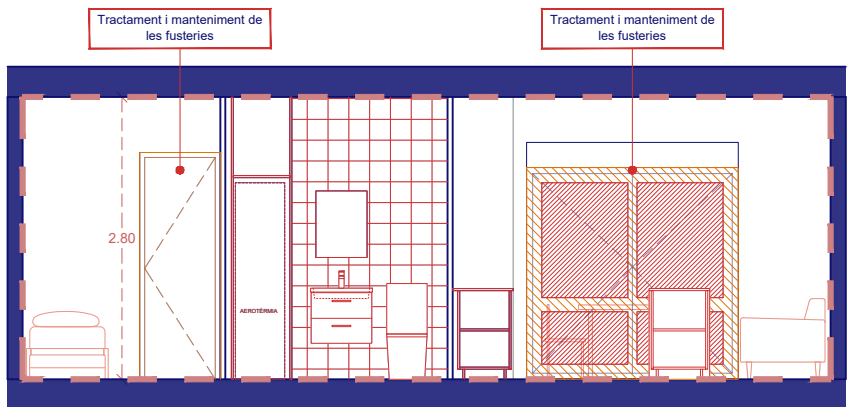

s4



ARQUITECTES
PERE SERRA ARQUITECTURA SLP
PERE SERRA DE CASTELLARNAU
TONI LAPLANA PI
JOAN ROVIRA ROMO

33.089-2
23.683
68.746-4

PROMOTOR



FOMENT
DE CIUTAT

PLA DE
BARRIS
DE BARCELONA

TÍTOL DEL PROJECTE

L'ADEQUACIÓ DE FINS A 9 HABITATGES MUNICIPALS UBICATS AL CARRER D'OM PER IMPULSAR UN PROGRAMA INNOVADOR DE FORMACIÓ I EXPERIENCIACIÓ LABORAL, AIXÍ COM PER AL FOMENT DE L'EFICIÈNCIA SOCIAL, EN EL MARC DEL PLA DE BARRIS DE BARCELONA

CARRER OM 11, 3r 2a - 08001 BARCELONA

NORD



ESCALA

dinA3

1/75



NOM DEL PLÀNOL:

OBRA NOVA
PLANTA - SECCIONS HABITATGE


DATA:
SETEMBRE 2024
CAPÍTOL
PROPOSTA

NÚMERO DE PLÀNOL


18

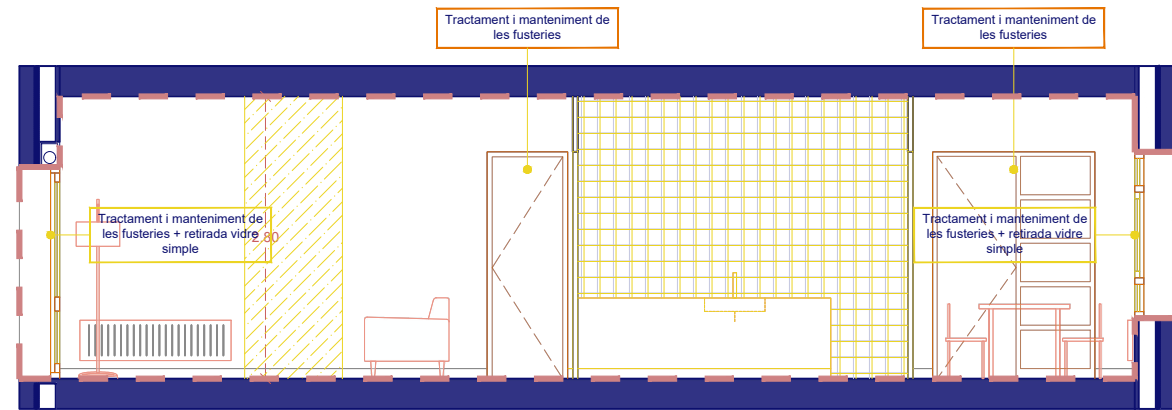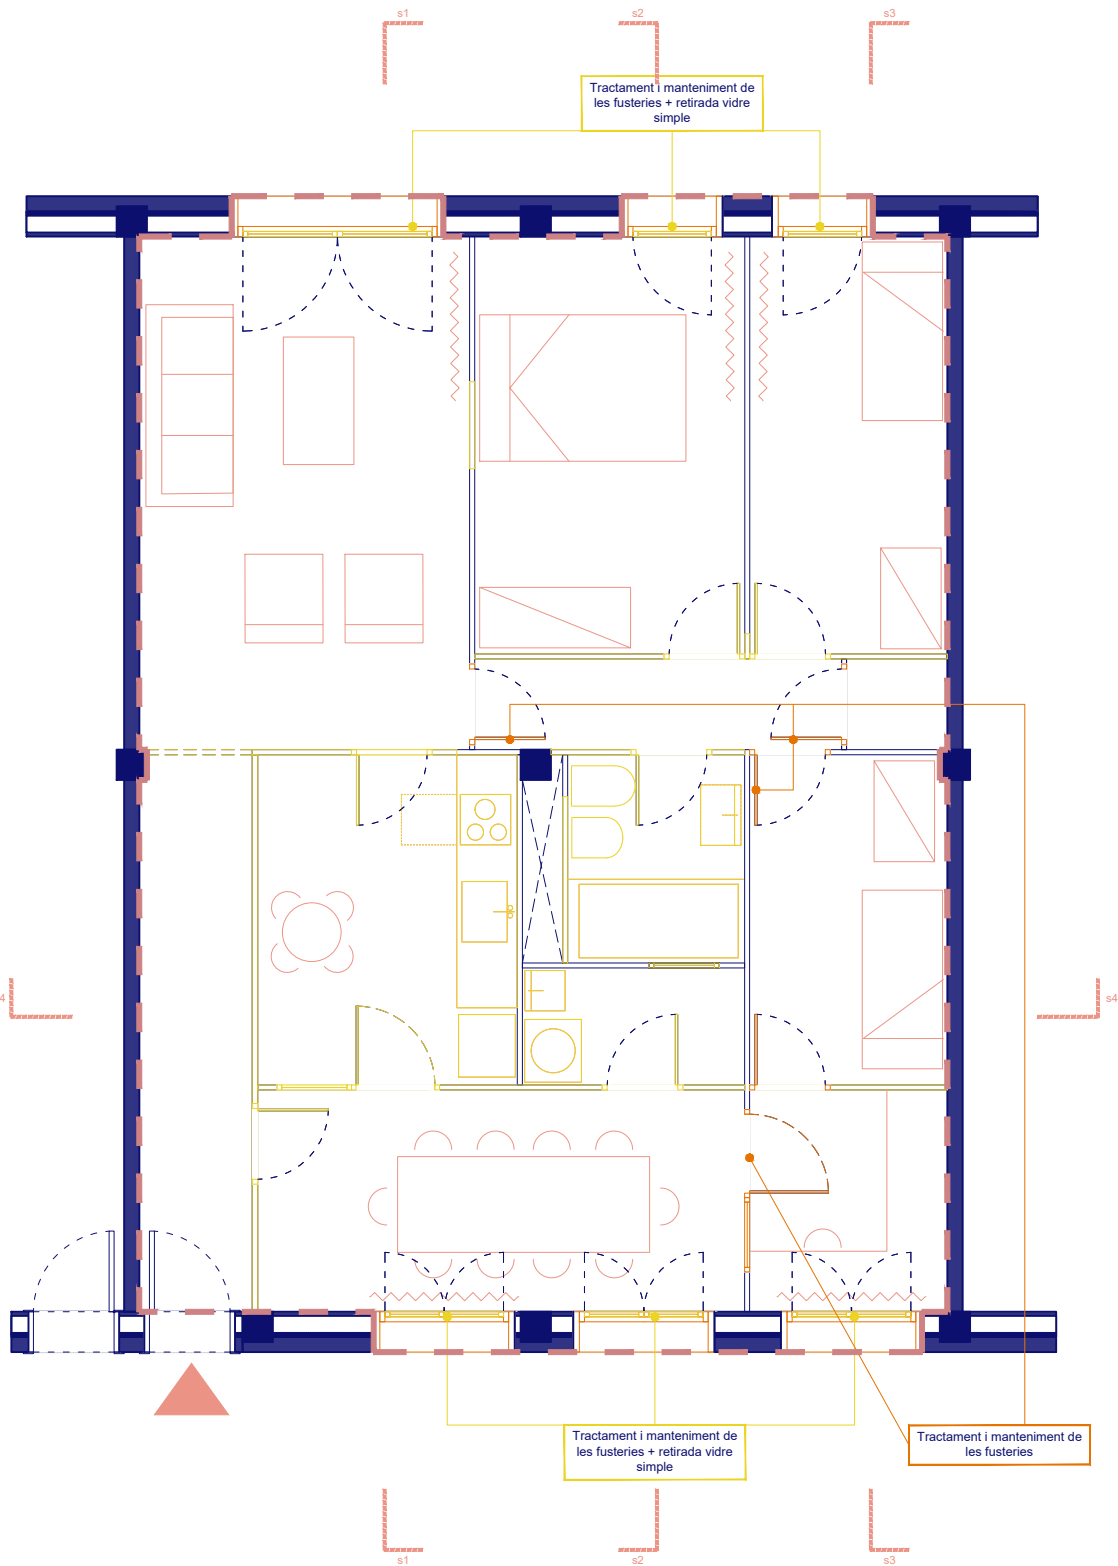


s1

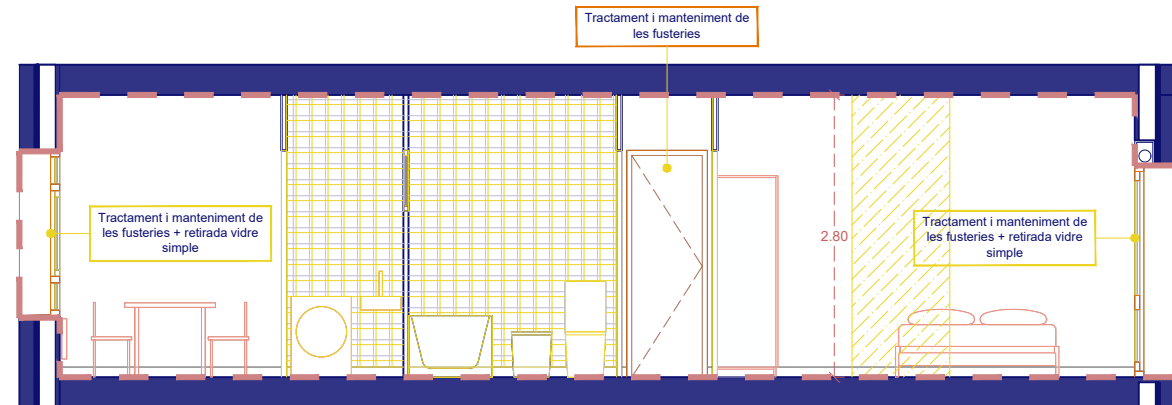

s2

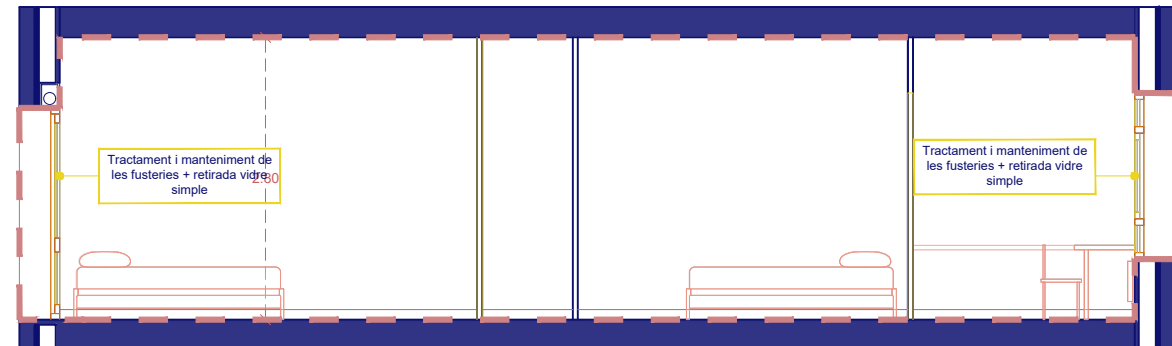

s3

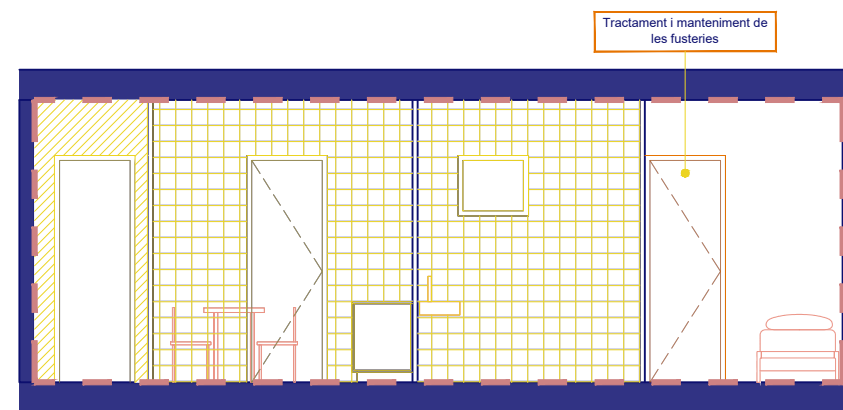

s4



ARQUITECTES
PERE SERRA ARQUITECTURA SLP
PERE SERRA DE CASTELLARNAU
TONI LAPLANA PI
JOAN ROVIRA ROMO

PROMOTOR



FOMENT
DE CIUTAT

PLA DE
BARRIS
BARCELONA

TÍTOL DEL PROJECTE

L'ADEQUACIÓ DE FINS A 9 HABITATGES MUNICIPALS UBICATS AL CARRER D'OM PER IMPULSAR UN PROGRAMA INNOVADOR DE FORMACIÓ I EXPERIENCIACIÓ LABORAL, AIXÍ COM PER AL FOMENT DE L'EFICIÈNCIA SOCIAL, EN EL MARC DEL PLA DE BARRIS DE BARCELONA

CARRER OM 11, 4t 1a - 08001 BARCELONA

NORD



ESCALA

dinA3 1/75

NOM DEL PLÀNOL:



ENDERROCS

PLANTA - SECCIONS HABITATGE


DATA:
SETEMBRE 2024
CAPÍTOL
PROPOSTA

NÚMERO DE PLÀNOL


19

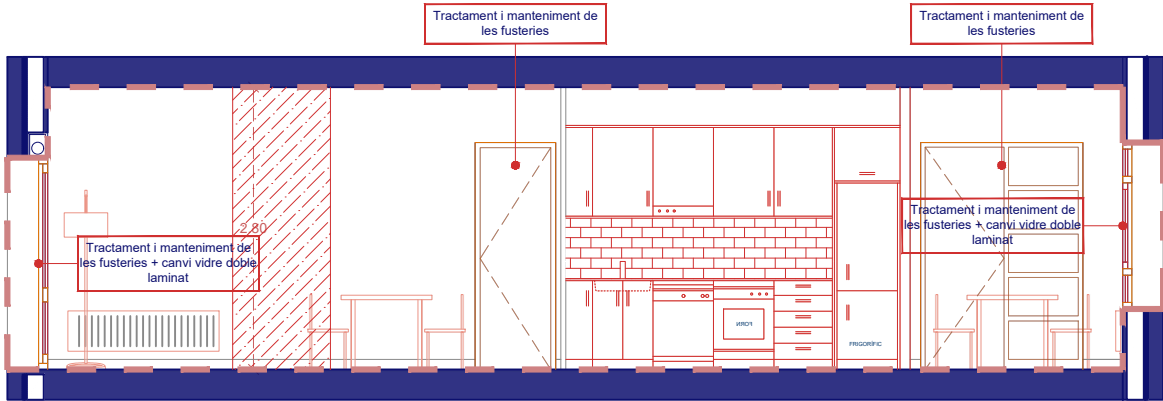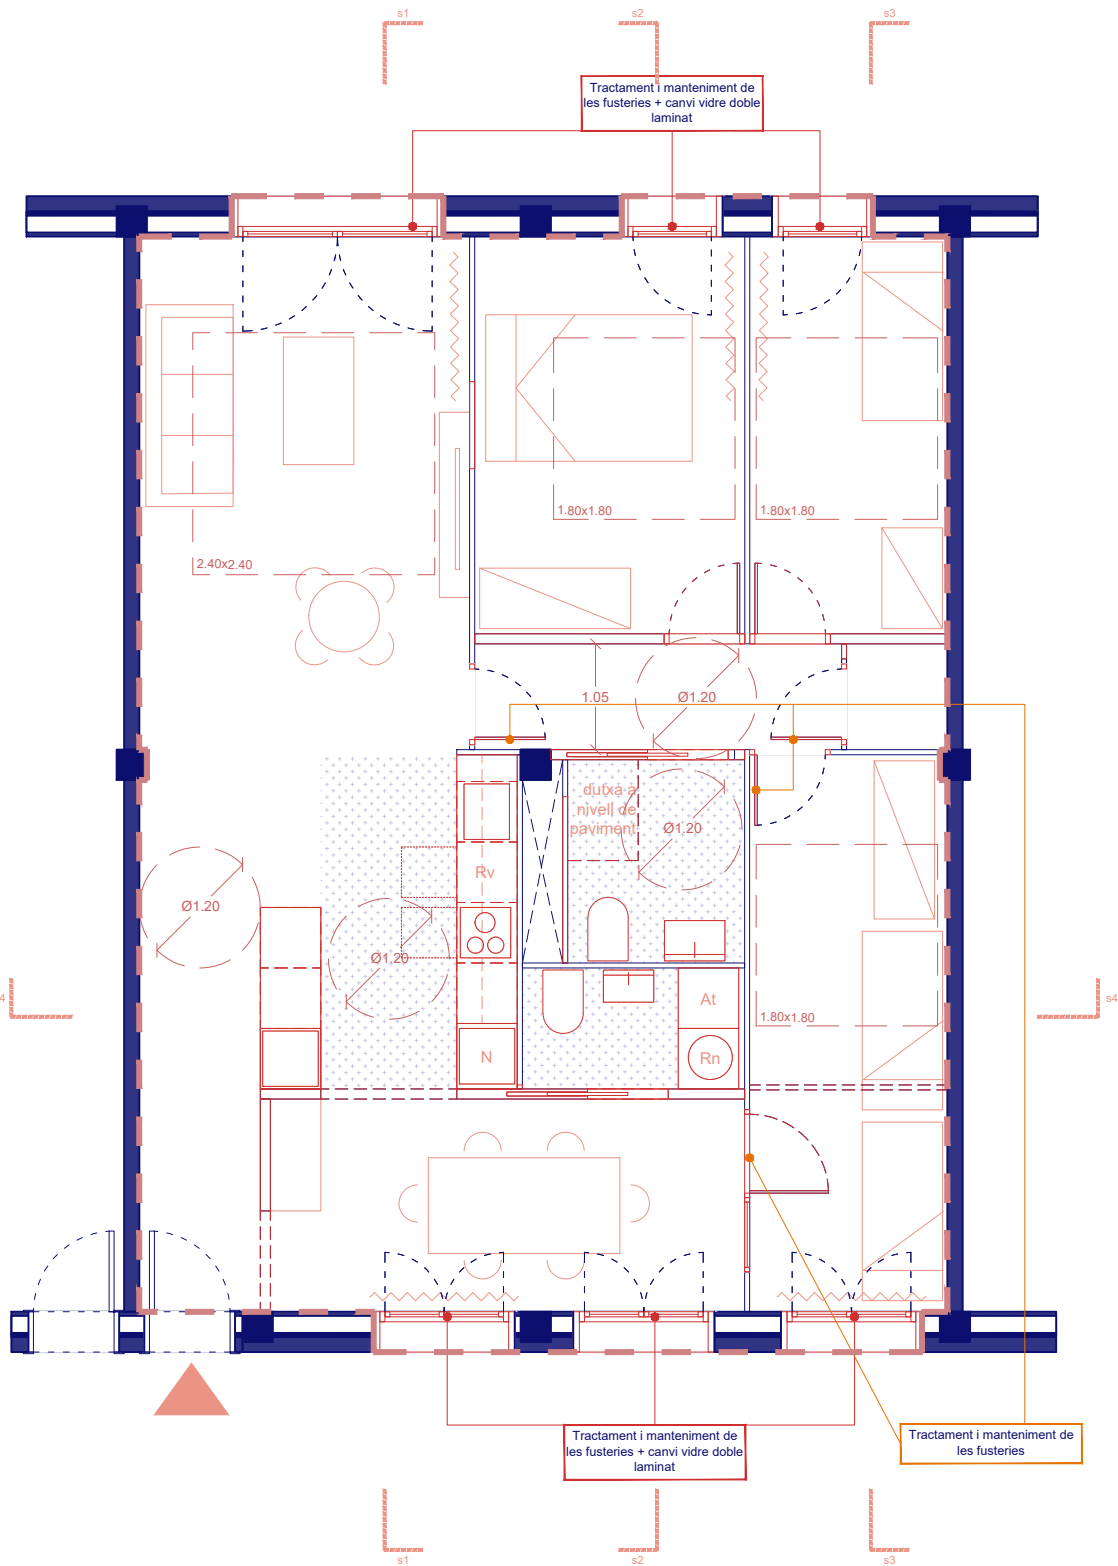


s1

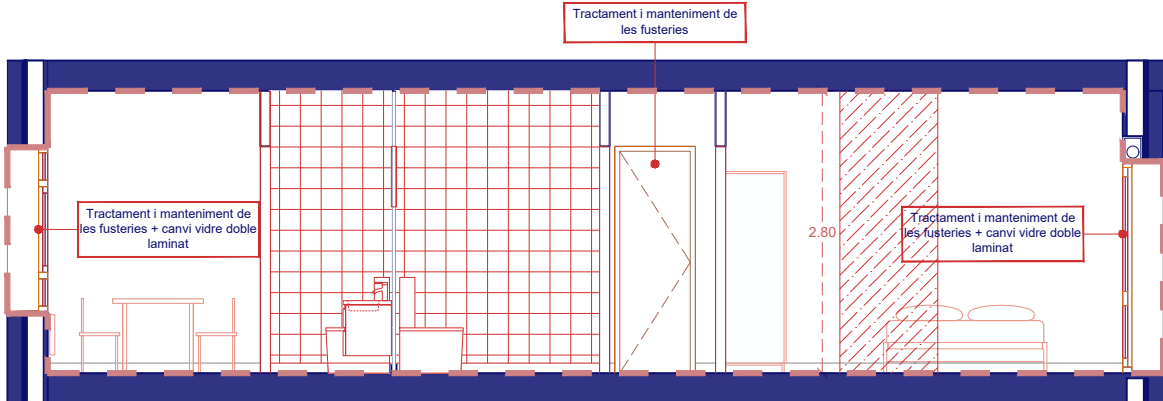


s2

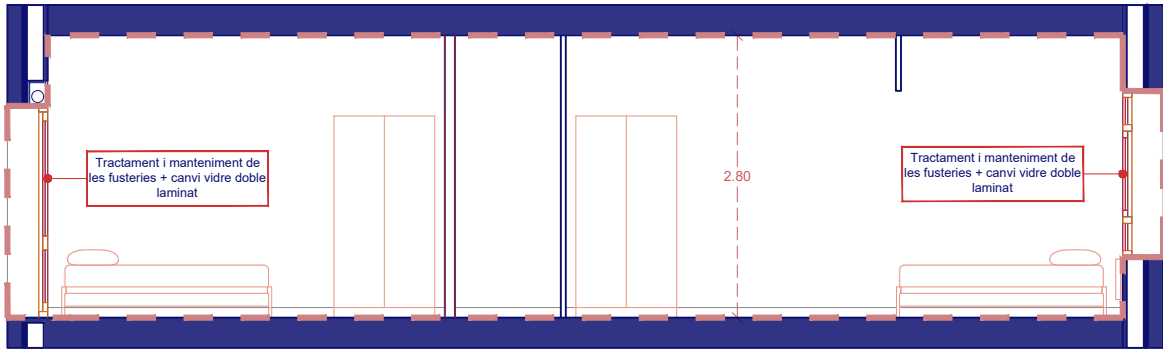

s3

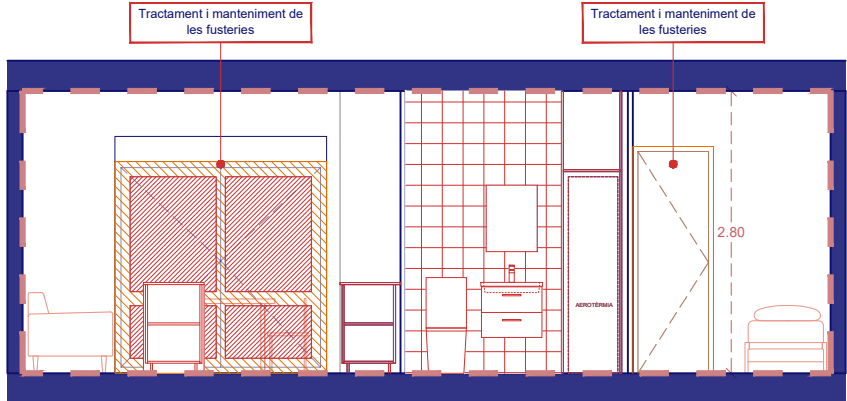

s4

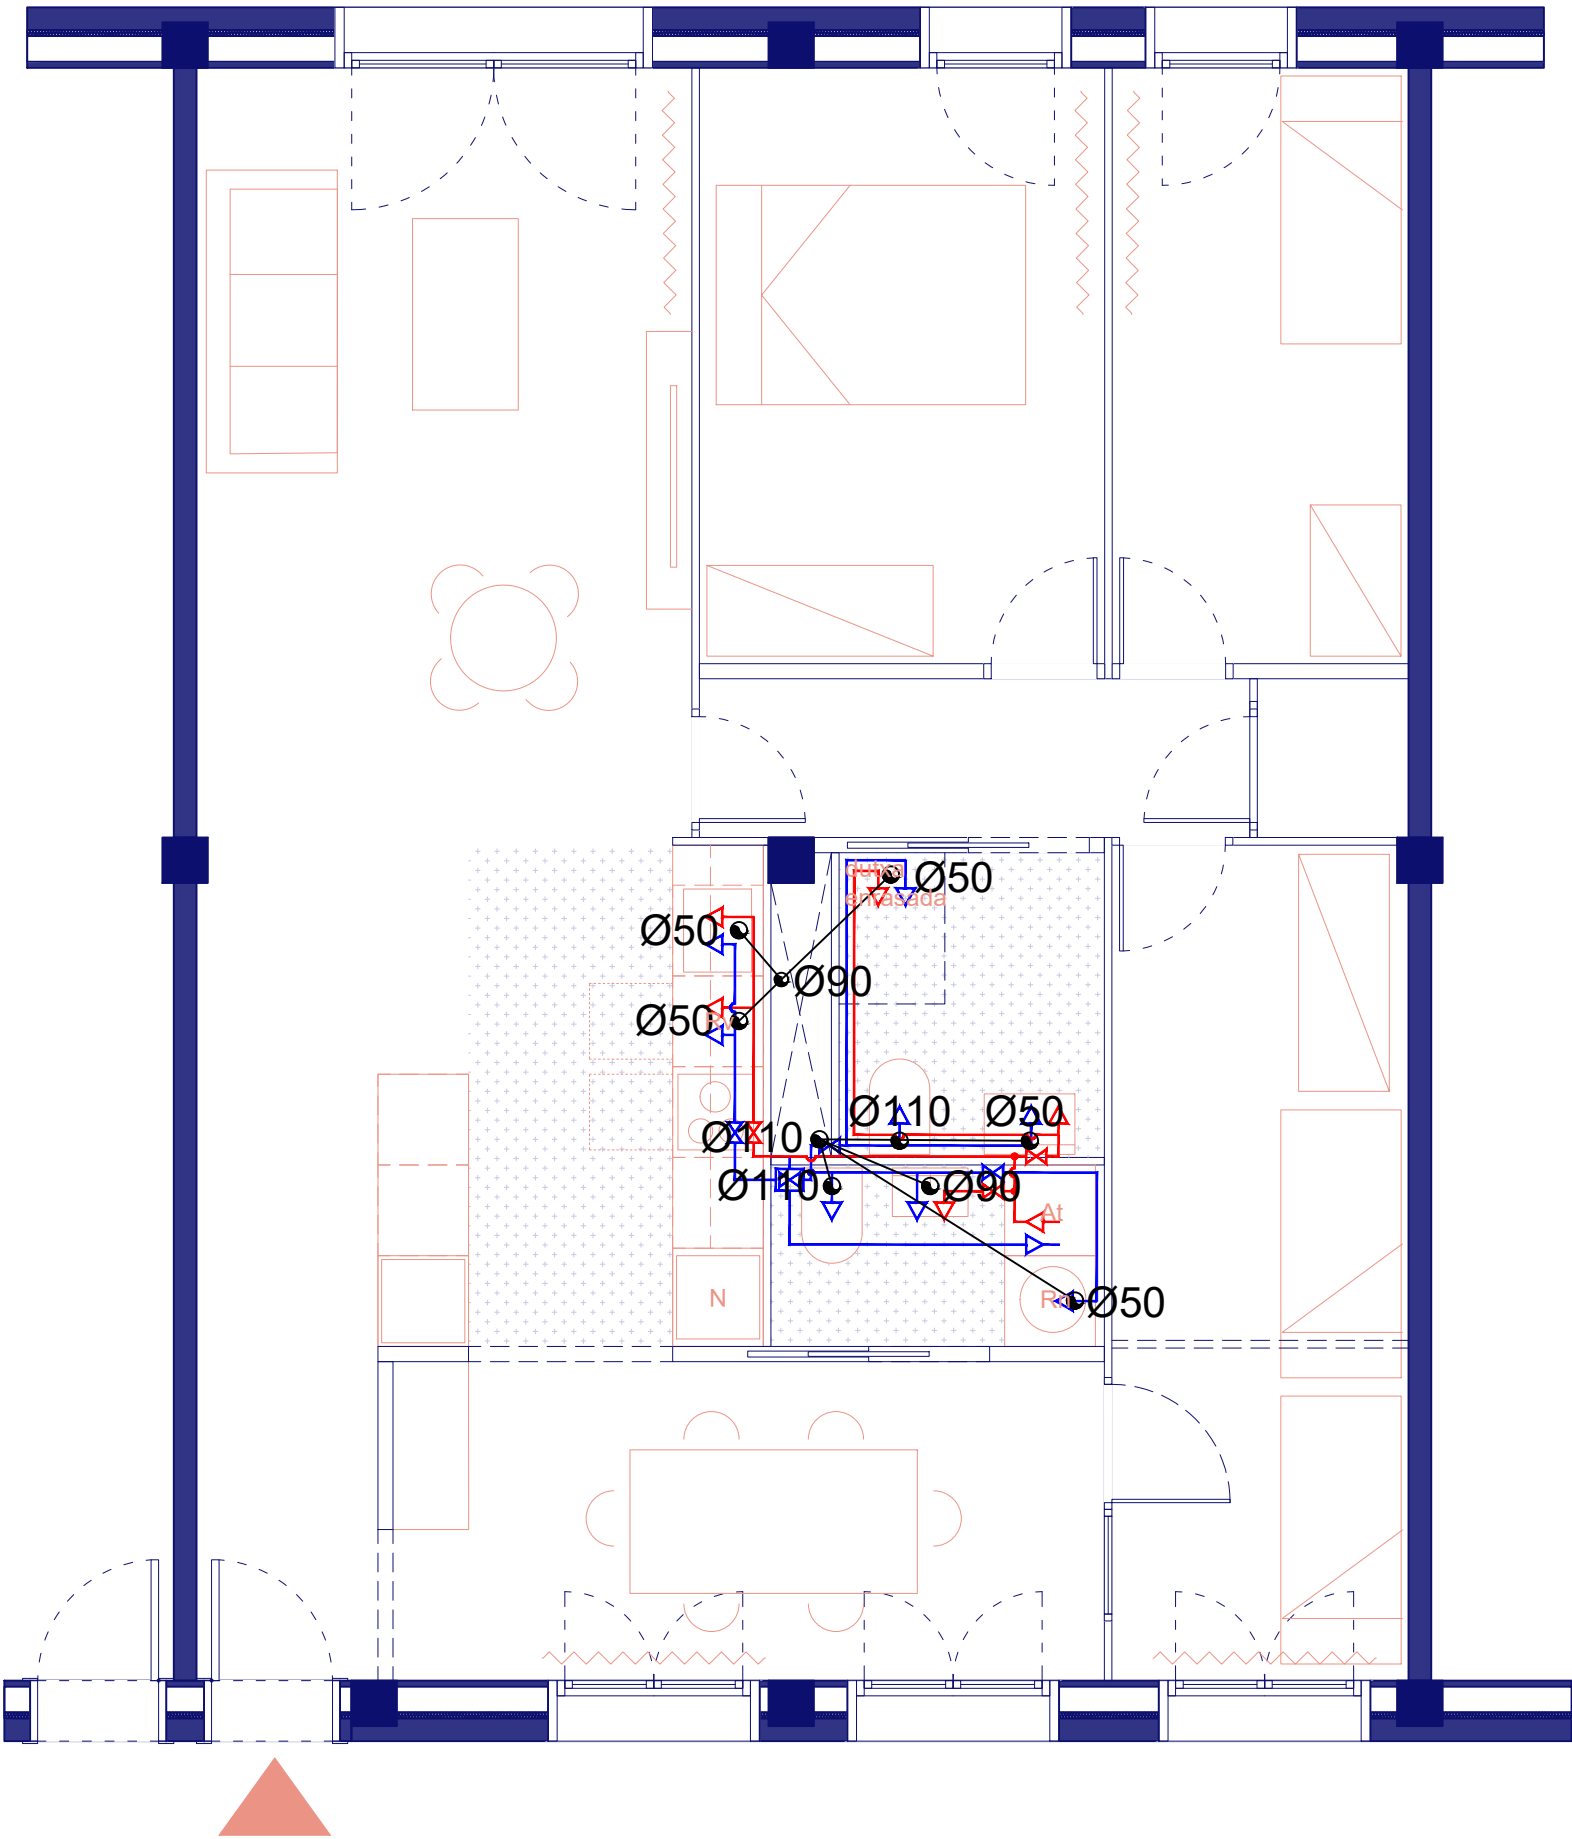

CLAU DE PAS GENERAL VIVENDA

CANONADA AIGUA FREDA

CANONADA AIGUA CALENTA

CLAU DE PAS AIGUA FREDA

CLAU DE PAS AIGUA CALENTA

PUNT DE CONSUM AIGUA FREDA

PUNT DE CONSUM AIGUA CALENTA

UNITAT INTERIOR (HIDROKIT)
SAMSUNG MODEL "AE200TNWTEH/EU"

INSTAL·LACIÓ AMB TUB MULTICAPA

DIÀMETRE ALIMENTACIÓ

DIÀMETRE ALIMENTACIÓ APARELLS

- A VIVENDA Ø32mm

- RENTAMANS Ø16mm

- A UNA CAMBRE HUMIDA Ø20mm

- BANYERA / DUTXA Ø20mm

- A DOS CAMBRES HUMIDES Ø25mm

- NODOR Ø16mm

- A HIDROKIT Ø25mm

- BIDET Ø16mm

- ABOCADOR Ø20mm

- AIGÜERA Ø16mm

- RENTADORA Ø20mm

- RENTAVAIXELLES Ø16mm

CUADRE ELÈCTRIC VIVENDA

PUNT DE LLUM SOSTRE

PUNT DE LLUM PARET

PRESA DE CORRENT

INTERRUPTOR UNIPOLAR

COMUTADOR

COMUTADOR DE CREUAMENT

VIDEOPORTER

BRUNZIDOR

PRESSES DE CORRENT PER APARELLS ELÈCTRICS

RENTAVAIXELLES

RENTADORA

SECADORA

RADIADOR

MODUL. HIDRONIC AEROTERMIA

FORN

PLACA COCIÓ


CAMPANA

FRIGORIFIC

CONDUCTE EXTRACCIÓ FUMS CAMPANA CUINA Ø150

CONDUCTE VENTILACIÓ. EXTRACCIÓ HABITATGE Ø125 CUINA, Ø80 BANYS, Ø150 SORTIDA A COBERTA

VENTILADOR MULTIBOQUES. EXTRACCIÓ HABITATGE

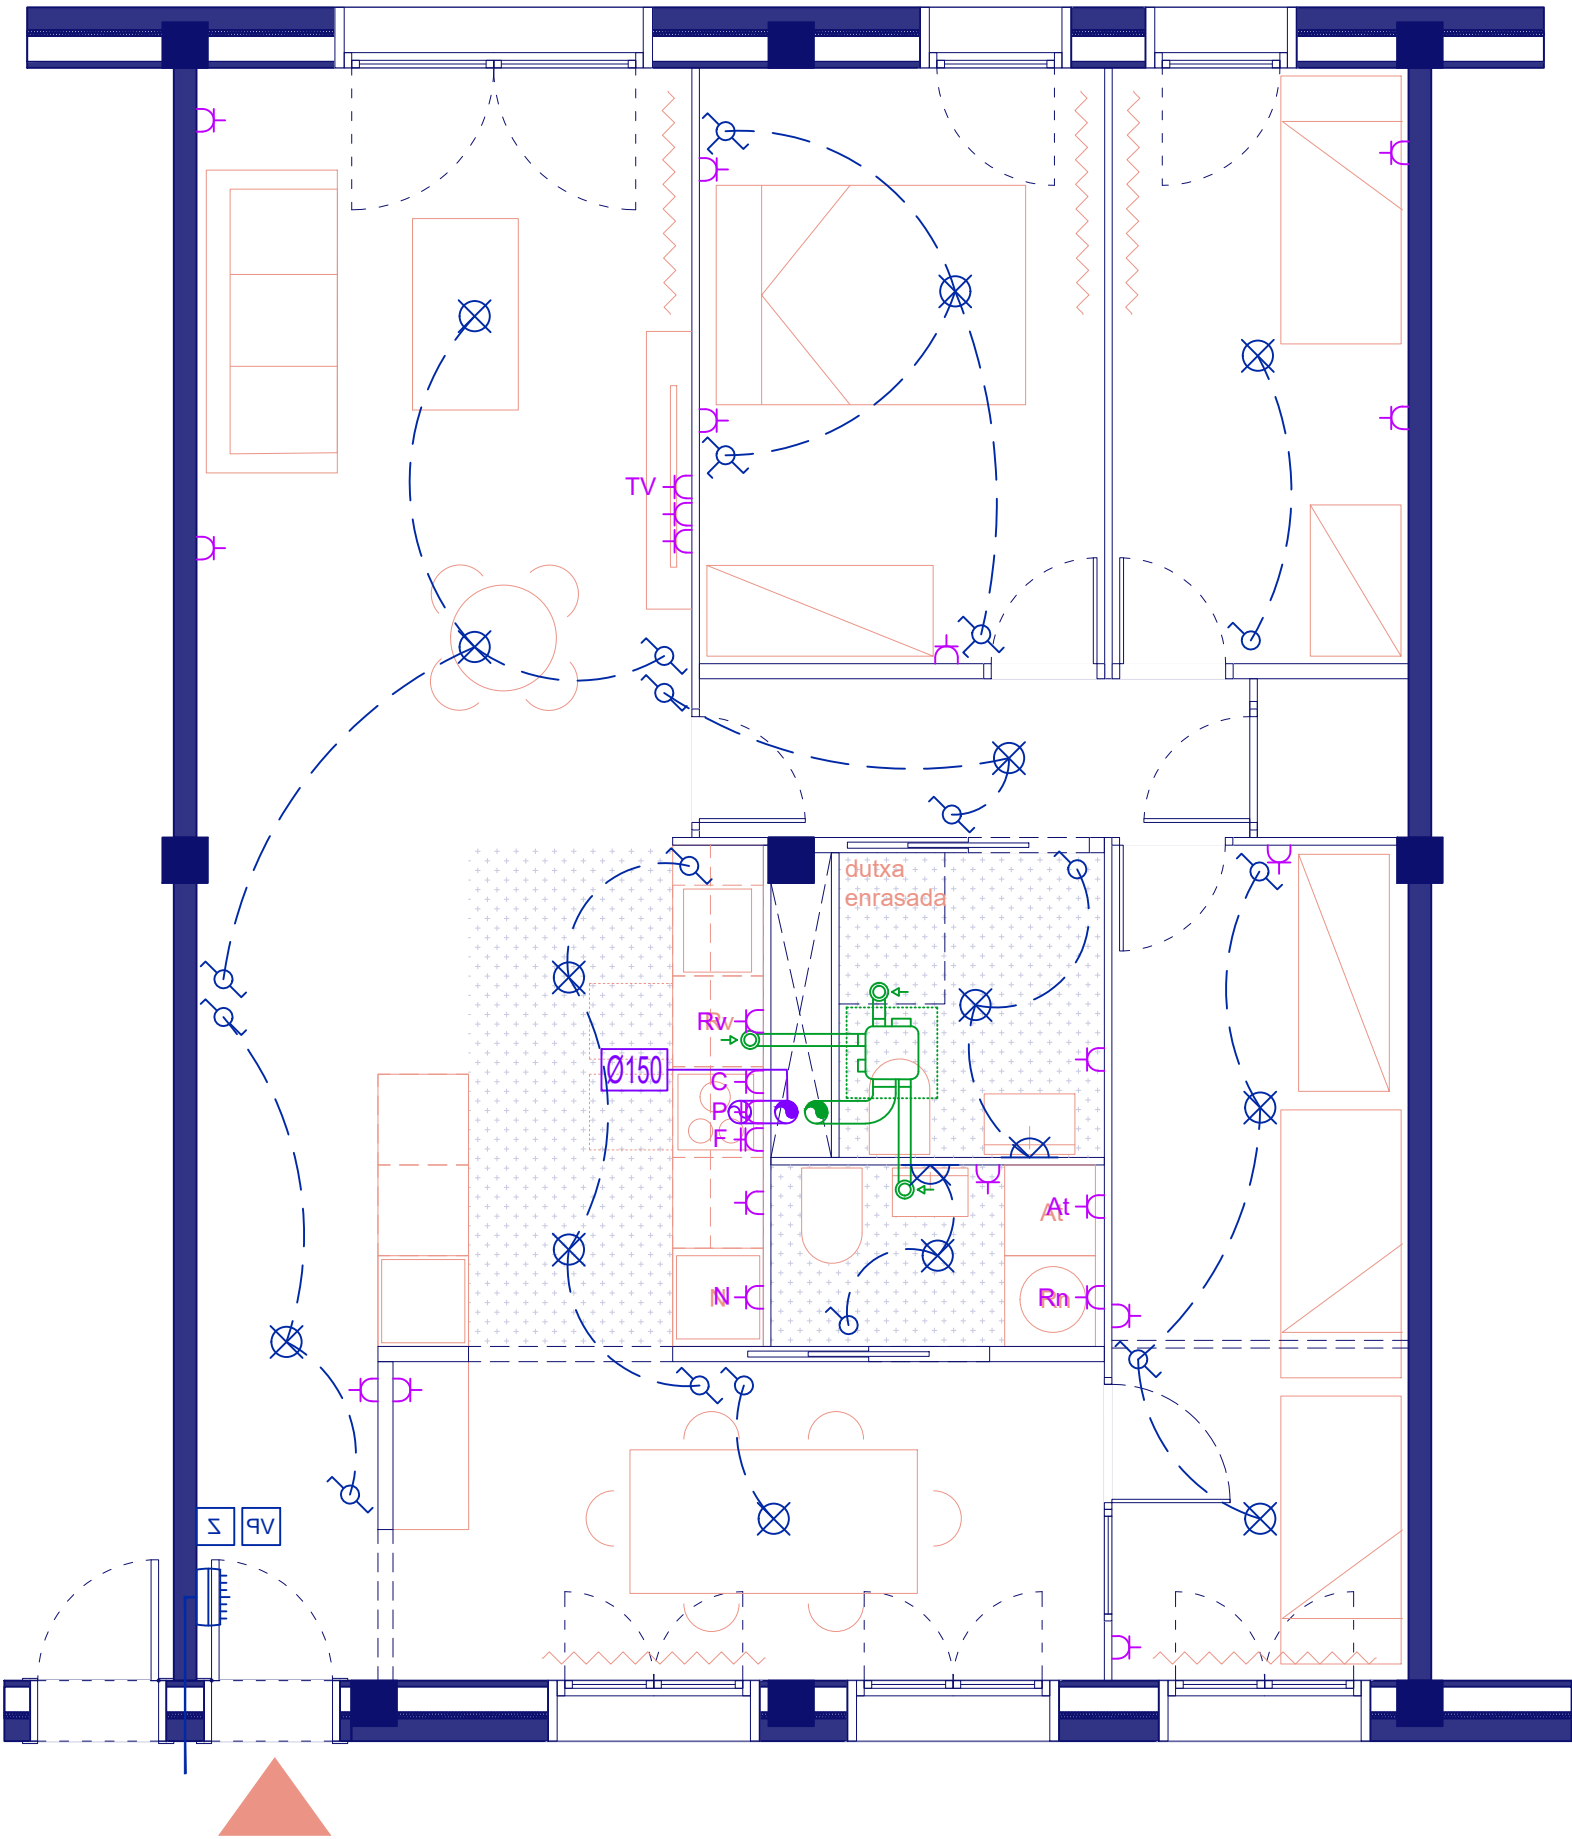

CLAU DE PAS GENERAL VIVENDA

CANONADA AIGUA FREDA

CANONADA AIGUA CALENTA

CLAU DE PAS AIGUA FREDA

CLAU DE PAS AIGUA CALENTA

PUNT DE CONSUM AIGUA FREDA

PUNT DE CONSUM AIGUA CALENTA

UNITAT INTERIOR (HIDROKIT)
SAMSUNG MODEL "AE200TNWTEH/EU"

INSTAL·LACIÓ AMB TUB MULTICAPA

DIÀMETRE ALIMENTACIÓ

DIÀMETRE ALIMENTACIÓ APARELLS

- A VIVENDA Ø32mm

- RENTAMANS Ø16mm

- A UNA CAMBRE HUMIDA Ø20mm

- BANYERA / DUTXA Ø20mm

- A DOS CAMBRES HUMIDES Ø25mm

- NODOR Ø16mm

- A HIDROKIT Ø25mm

- BIDET Ø16mm

- ABOCADOR Ø20mm

- AIGÜERA Ø16mm

- RENTADORA Ø20mm

- RENTAVAIXELLES Ø16mm

CUADRE ELÈCTRIC VIVENDA

PUNT DE LLUM SOSTRE

PUNT DE LLUM PARET

PRESA DE CORRENT

INTERRUPTOR UNIPOLAR

COMUTADOR

COMUTADOR DE CREUAMENT

VIDEOPORTER

BRUNZIDOR

PRESSES DE CORRENT PER APARELLS ELÈCTRICS

RENTAVAIXELLES

RENTADORA

SECADORA

RADIADOR

MODUL HIDRONIC
AEROTERMIA

FORN

PLACA COCIÓ


CAMPANA

FRIGORIFIC

CONDUCTE EXTRACCIÓ FUMS CAMPANA CUINA
Ø150

CONDUCTE VENTILACIÓ. EXTRACCIÓ HABITATGE
Ø125 CUINA, Ø80 BANYS, Ø150 SORTIDA A COBERTA

VENTILADOR MULTIBOQUES. EXTRACCIÓ HABITATGE

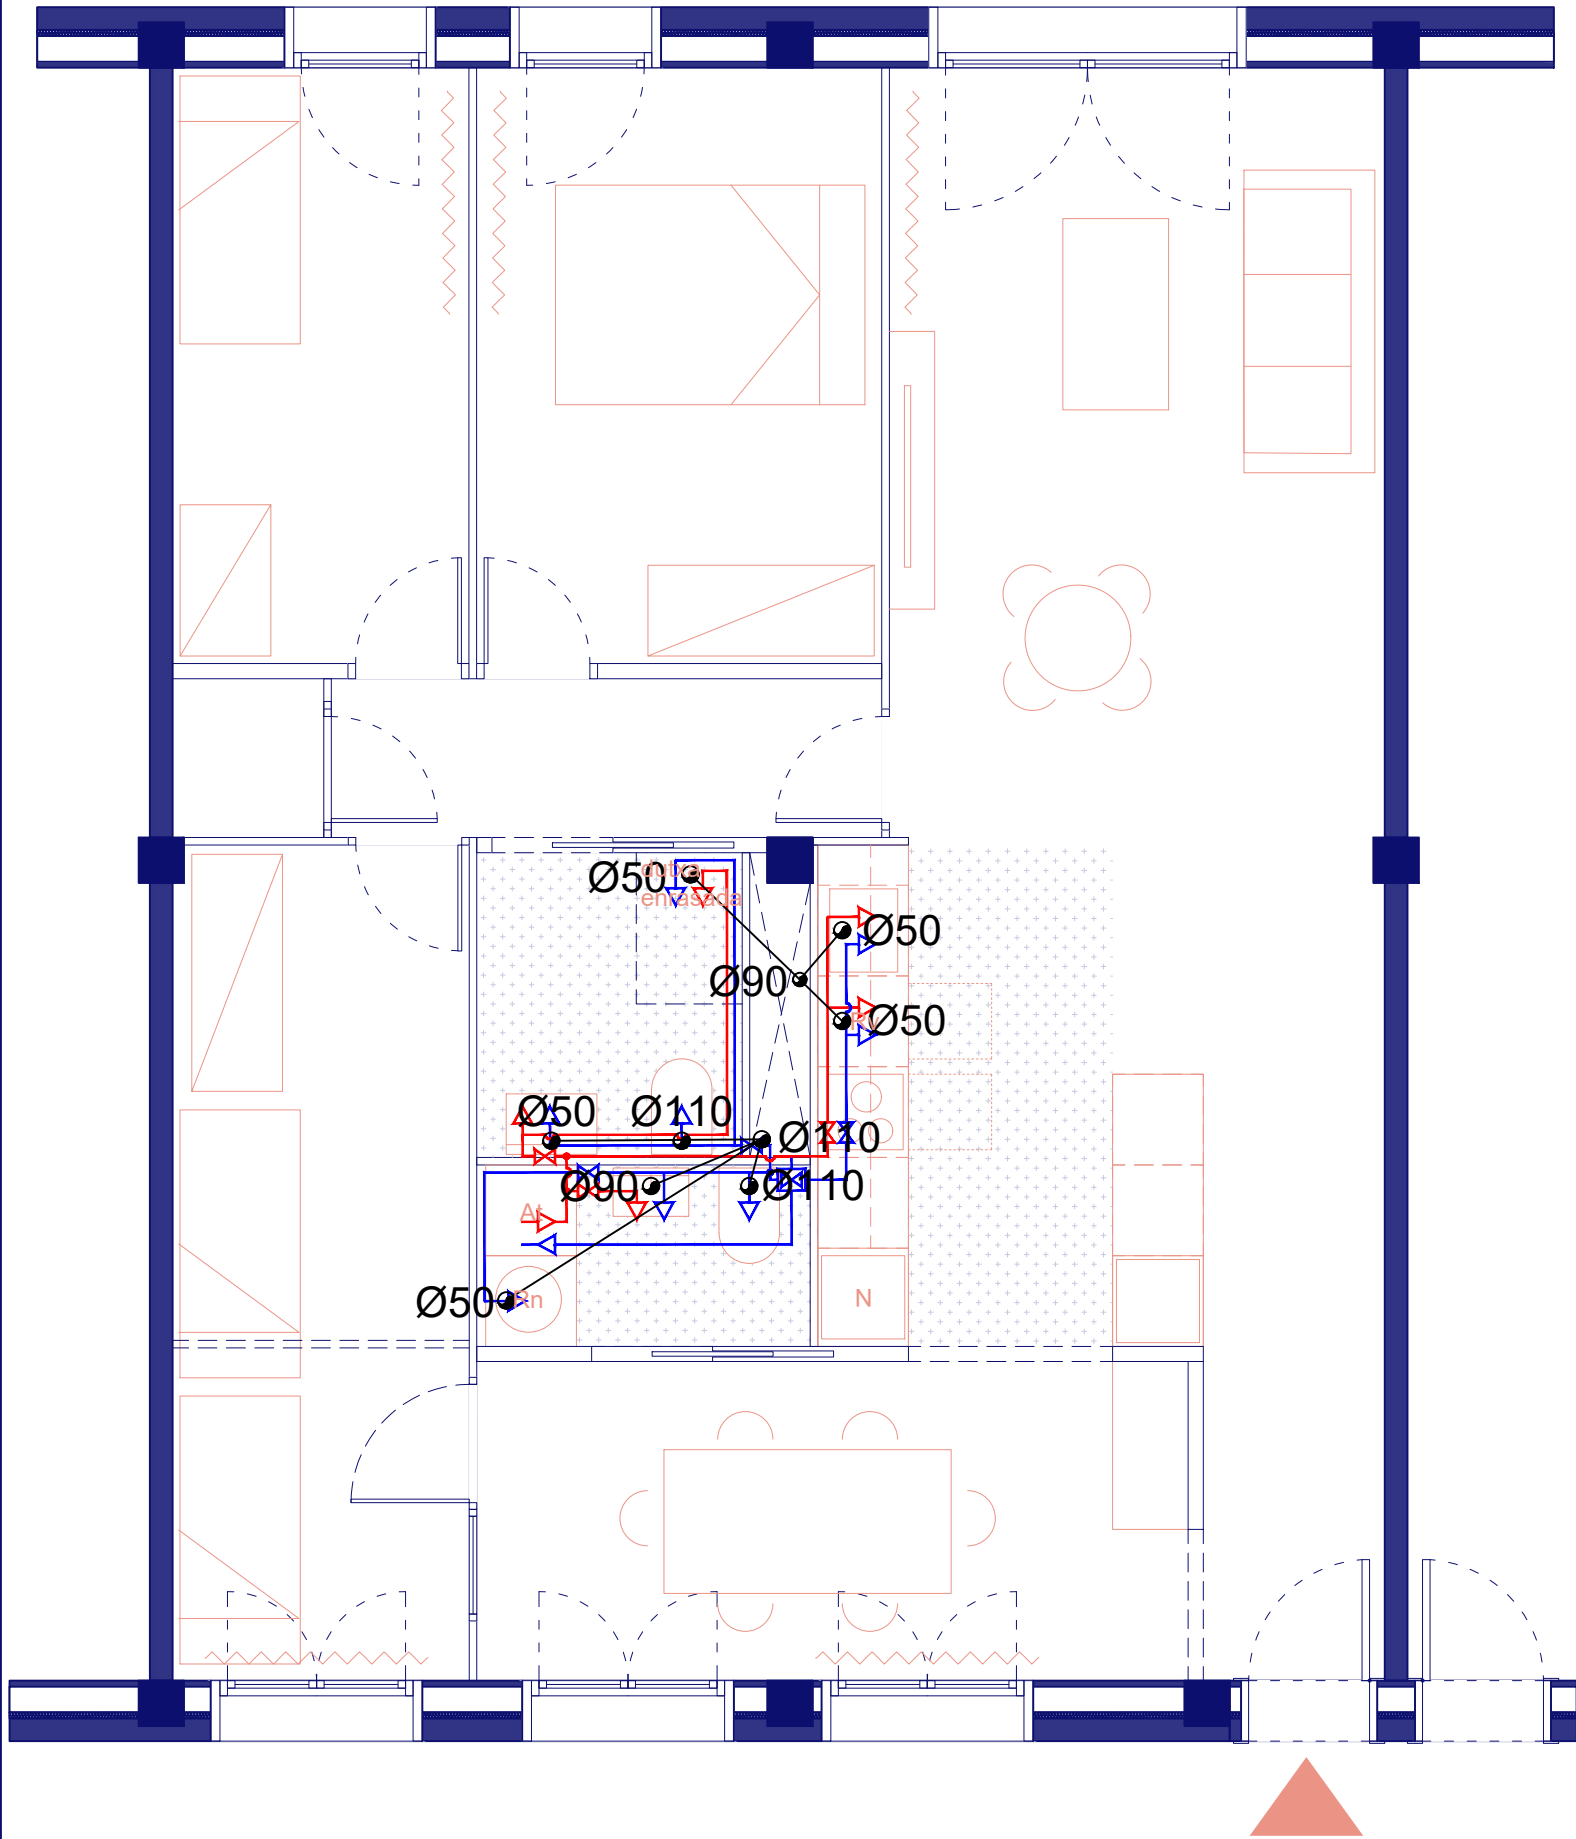

- CLAU DE PAS GENERAL VIVENDA
- CANONADA AIGUA FREDA
- CANONADA AIGUA CALENTA
- CLAU DE PAS AIGUA FREDA
- CLAU DE PAS AIGUA CALENTA
- PUNT DE CONSUM AIGUA FREDA
- PUNT DE CONSUM AIGUA CALENTA
- UNITAT INTERIOR (HIDROKIT)
SAMSUNG MODEL "AE200TNWTEH/EU"


INSTAL·LACIÓ AMB TUB MULTICAPA

- | DIÀMETRE ALIMENTACIÓ | DIÀMETRE ALIMENTACIÓ APARELLS |
|-------------------------------|-------------------------------|
| - A VIVENDA Ø32mm | - RENTAMANS Ø16mm |
| - A UNA CAMBRE HUMIDA Ø20mm | - BANYERA / DUTXA Ø20mm |
| - A DOS CAMBRES HUMIDES Ø25mm | - BIDET Ø16mm |
| - A HIDROKIT Ø25mm | - ABOCADOR Ø20mm |
| | - AIGÜERA Ø16mm |
| | - RENTADORA Ø20mm |
| | - RENTAVAIXELLES Ø16mm |

- CUADRE ELÈCTRIC VIVENDA
- PUNT DE LLUM SOSTRE
- PUNT DE LLUM PARET
- PRESA DE CORRENT
- INTERRUPTOR UNIPOLAR
- COMUTADOR
- COMUTADOR DE CREUAMENT
- VIDEOPORTER
- BRUNZIDOR

PRESES DE CORRENT PER APARELLS ELÈCTRICS

- | | | | | |
|--|---|--|--|--|
|  RENTAVAIXELLES |  RENTADORA |  SECADORA |  RADIADOR |  MODUL. HIDRONIC AEROTERMIA |
|  FORN |  PLACA COCIÓ |  CAMPANA |  FRIGORIFIC | |
|  CONDUCTE EXTRACCIÓ FUMS CAMPANA CUINA Ø150 | | | | |
|  CONDUCTE VENTILACIÓ. EXTRACCIÓ HABITATGE Ø125 CUINA, Ø80 BANYS, Ø150 SORTIDA A COBERTA | | | | |
|  VENTILADOR MULTIBOQUES. EXTRACCIÓ HABITATGE | | | | |

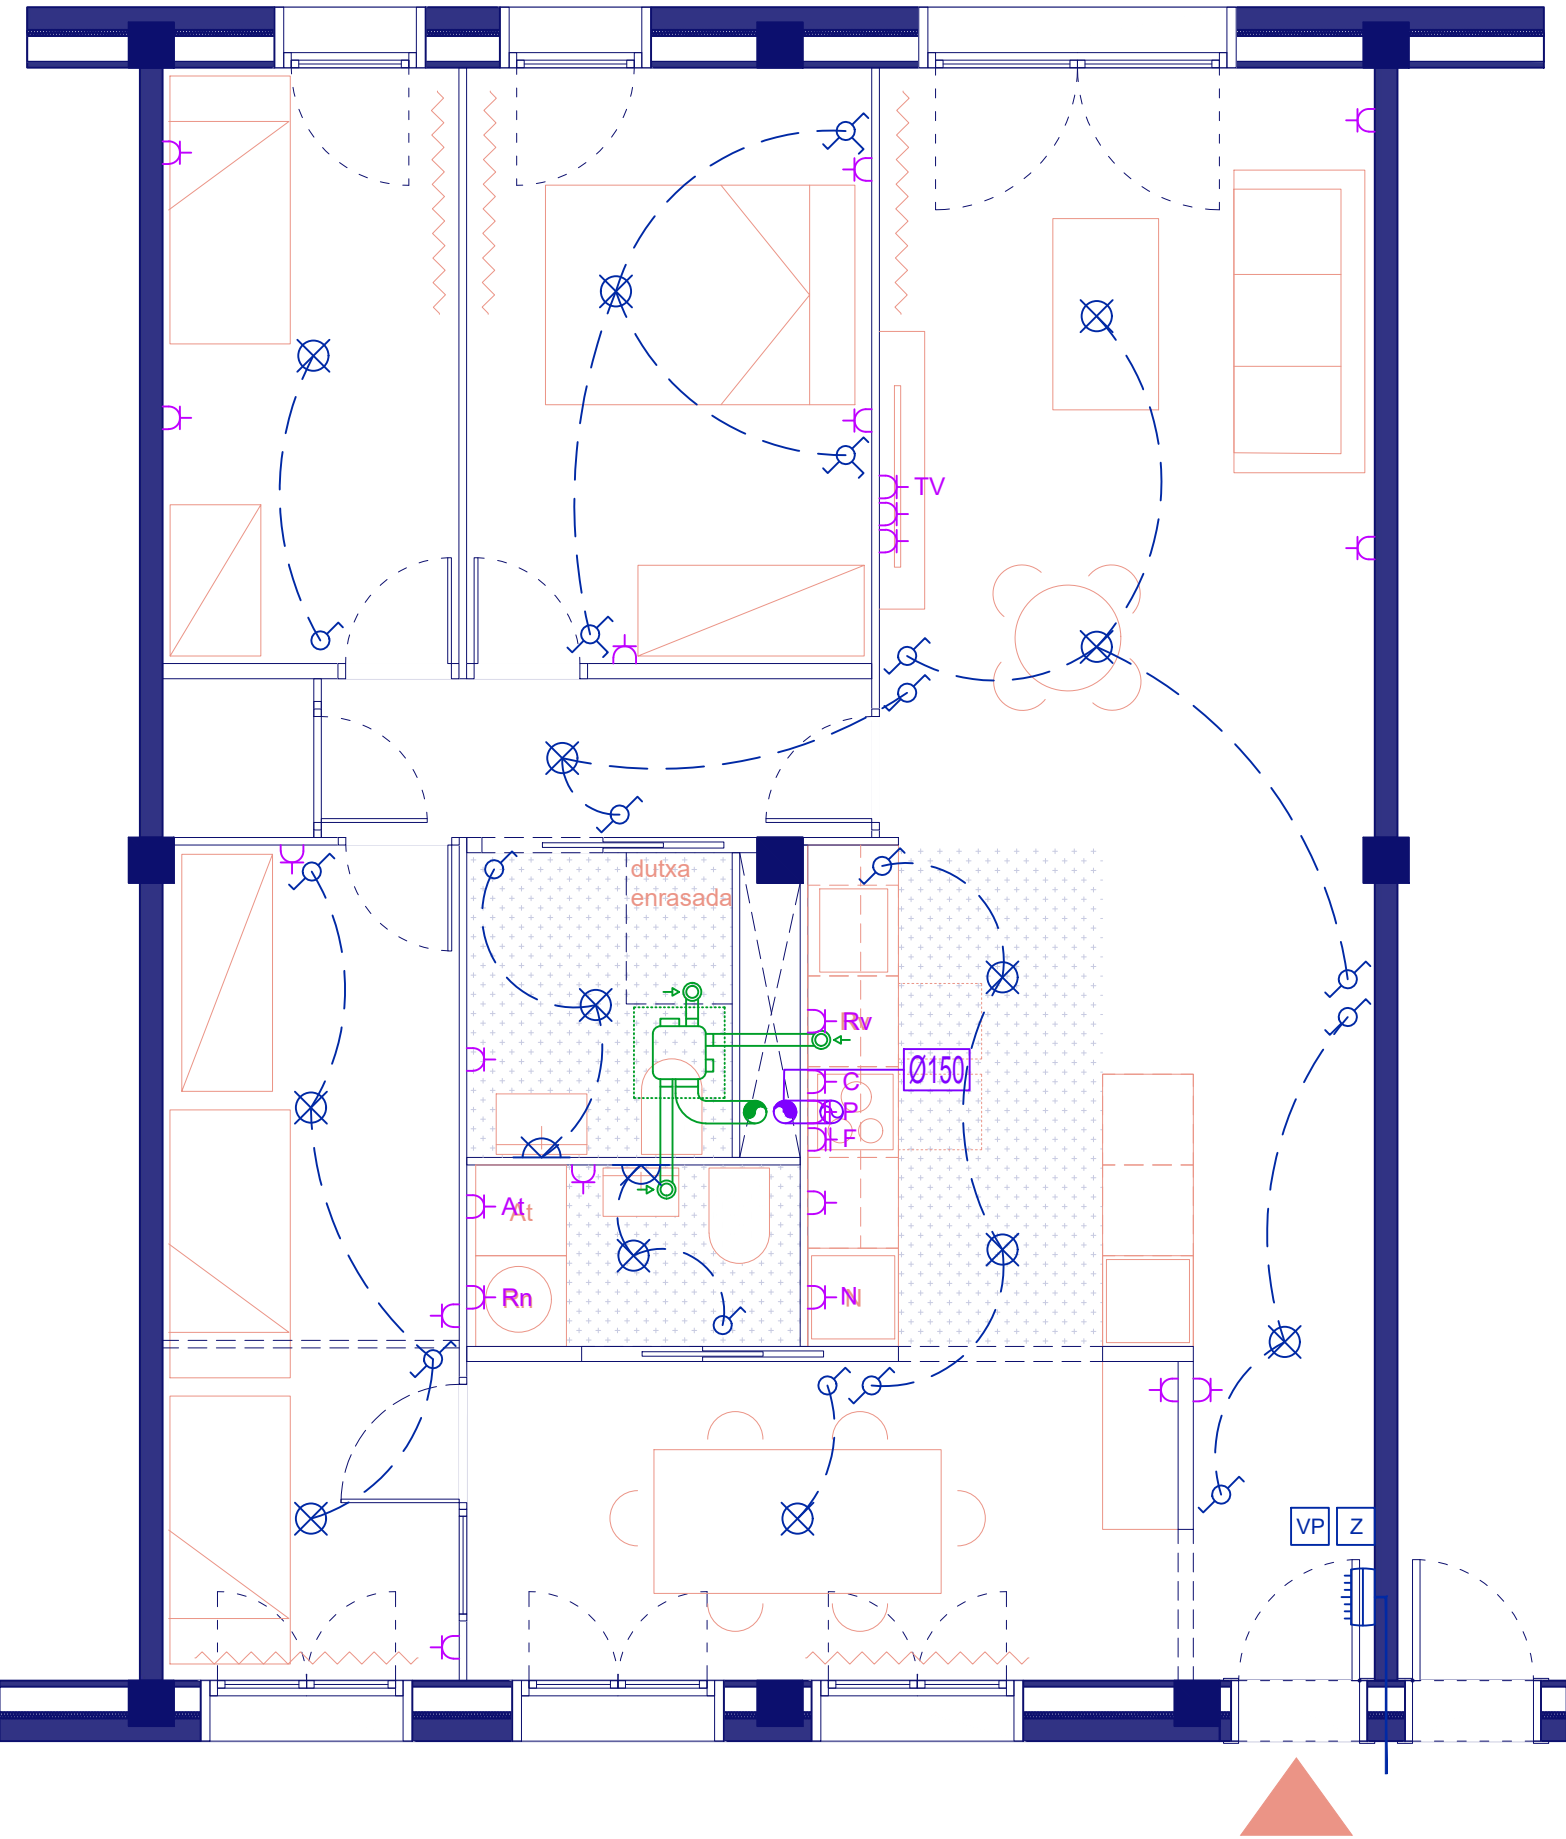

- CLAU DE PAS GENERAL VIVENDA
- CANONADA AIGUA FREDA
- CANONADA AIGUA CALENTA
- CLAU DE PAS AIGUA FREDA
- CLAU DE PAS AIGUA CALENTA
- PUNT DE CONSUM AIGUA FREDA
- PUNT DE CONSUM AIGUA CALENTA
- UNITAT INTERIOR (HIDROKIT)
SAMSUNG MODEL "AE200TNWTEH/EU"


INSTAL·LACIÓ AMB TUB MULTICAPA

- | DIÀMETRE ALIMENTACIÓ | DIÀMETRE ALIMENTACIÓ APARELLS |
|-------------------------------|-------------------------------|
| - A VIVENDA Ø32mm | - RENTAMANS Ø16mm |
| - A UNA CAMBRE HUMIDA Ø20mm | - BANYERA / DUTXA Ø20mm |
| - A DOS CAMBRES HUMIDES Ø25mm | - BIDET Ø16mm |
| - A HIDROKIT Ø25mm | - ABOCADOR Ø20mm |
| | - AIGÜERA Ø16mm |
| | - RENTADORA Ø20mm |
| | - RENTAVAIXELLES Ø16mm |

- CUADRE ELÈCTRIC VIVENDA
- PUNT DE LLUM SOSTRE
- PUNT DE LLUM PARET
- PRESA DE CORRENT
- INTERRUPTOR UNIPOLAR
- COMUTADOR
- COMUTADOR DE CREUAMENT
- VIDEOPORTER
- BRUNZIDOR

PRESES DE CORRENT PER APARELLS ELÈCTRICS

- | | | | | |
|--|-------------|----------|------------|----------------------------|
| RENTAVAIXELLES | RENTADORA | SECADORA | RADIADOR | MODUL. HIDRONIC AEROTERMIA |
| FORN | PLACA COCIÓ | CAMPANA | FRIGORIFIC | |
| CONDUCTE EXTRACCIÓ FUMS CAMPANA CUINA Ø150 | | | | |
| CONDUCTE VENTILACIÓ. EXTRACCIÓ HABITATGE Ø125 CUINA, Ø80 BANYS, Ø150 SORTIDA A COBERTA | | | | |
| VENTILADOR MULTIBOQUES. EXTRACCIÓ HABITATGE | | | | |

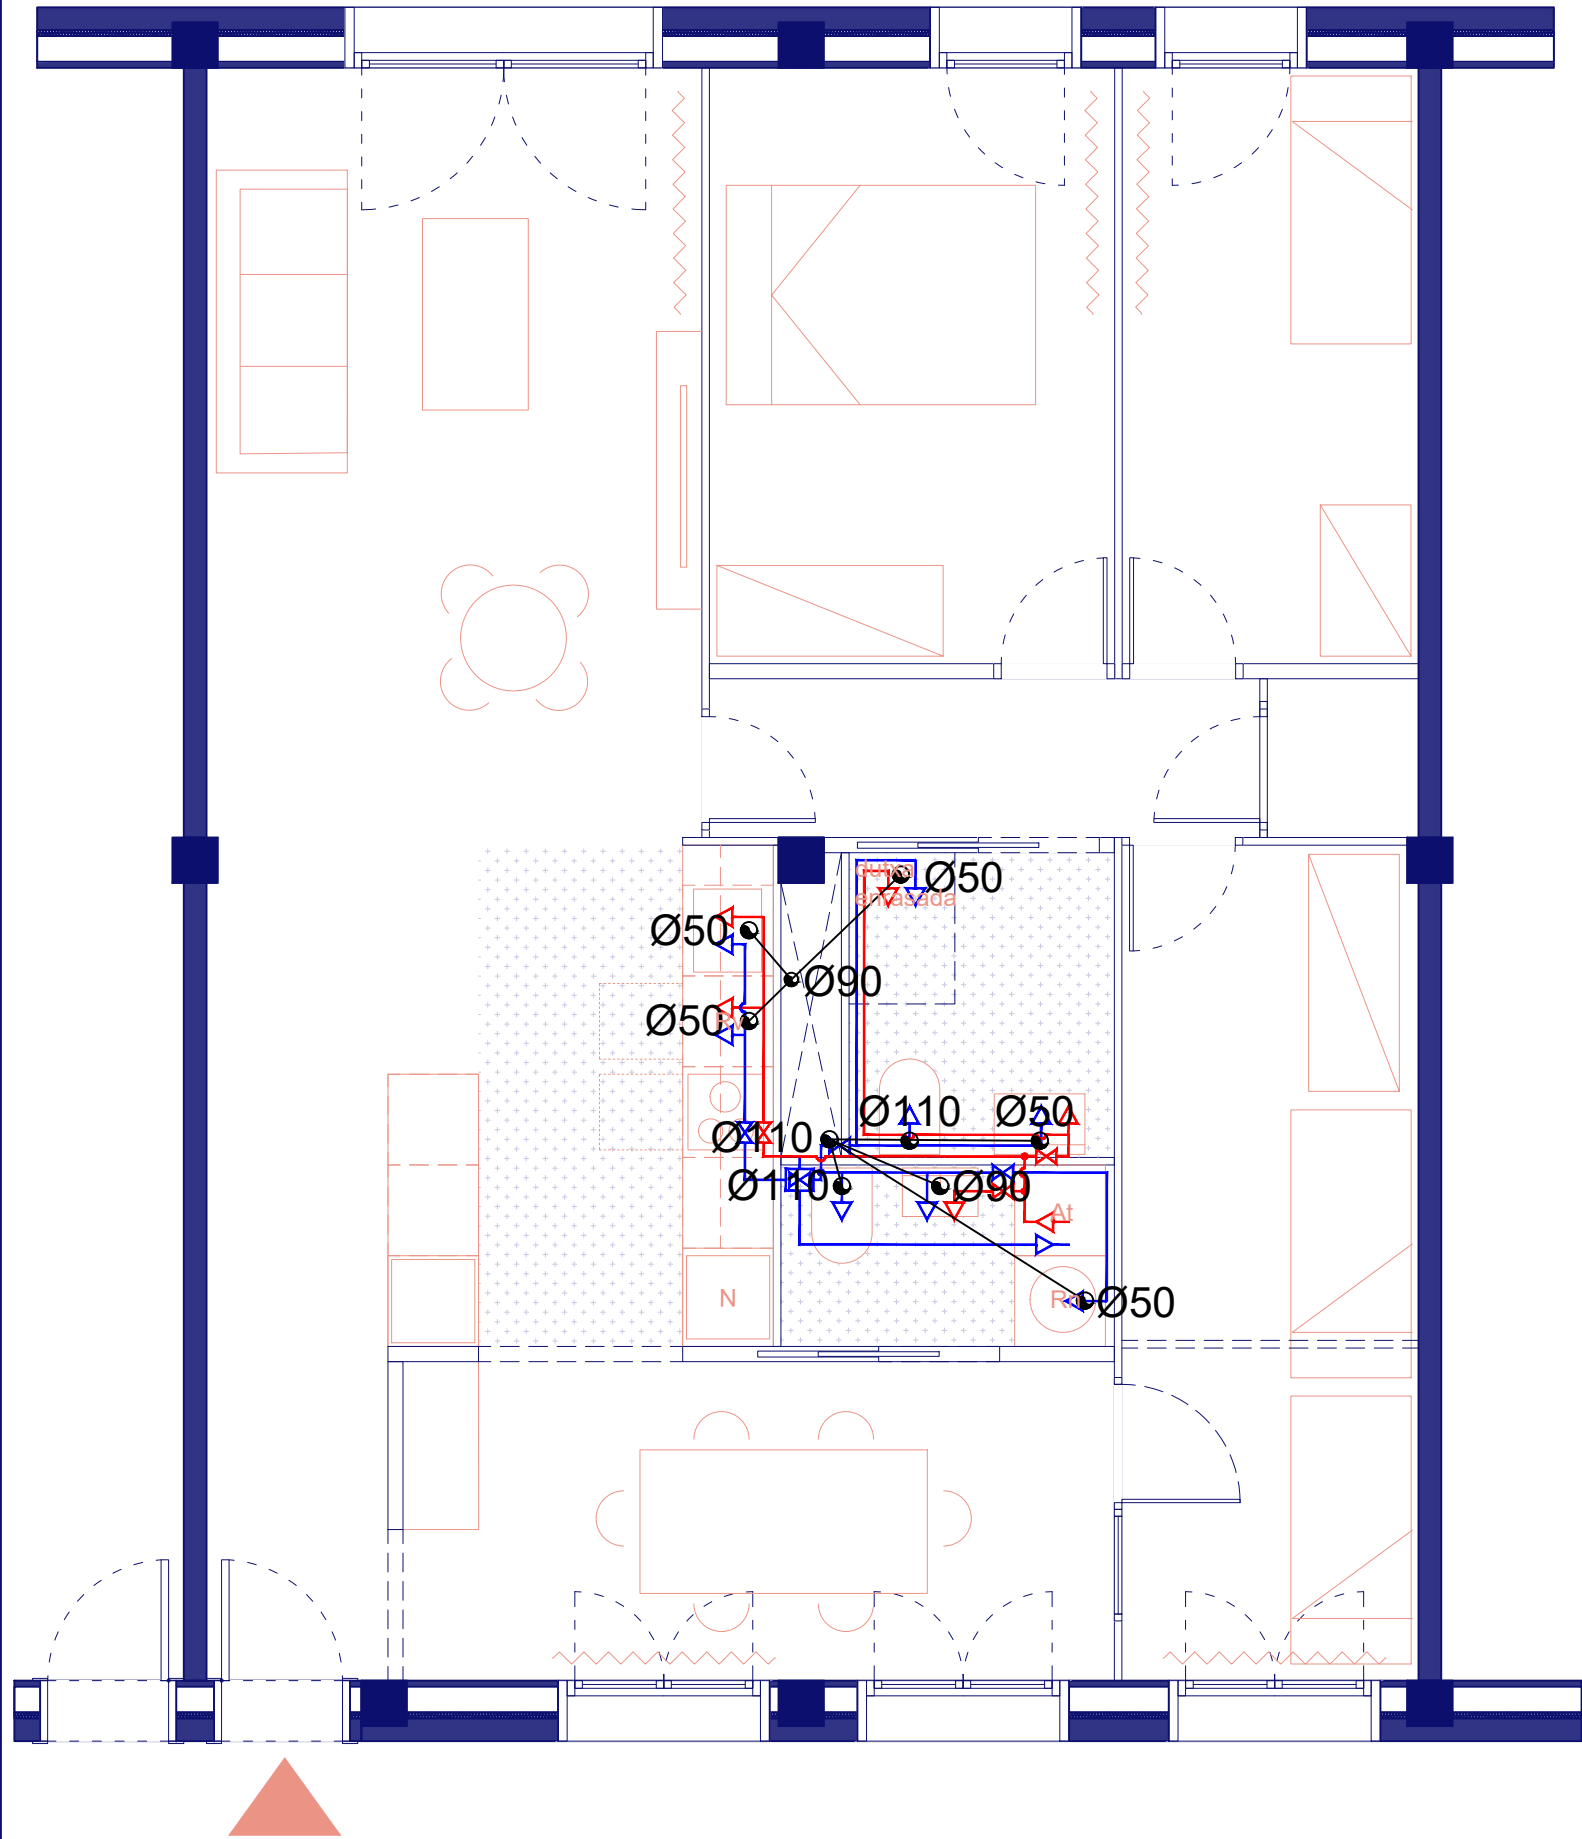

- CLAU DE PAS GENERAL VIVENDA
- CANONADA AIGUA FREDA
- CANONADA AIGUA CALENTA
- CLAU DE PAS AIGUA FREDA
- CLAU DE PAS AIGUA CALENTA
- PUNT DE CONSUM AIGUA FREDA
- PUNT DE CONSUM AIGUA CALENTA
- UNITAT INTERIOR (HIDROKIT)
SAMSUNG MODEL "AE200TNWTEH/EU"


INSTAL·LACIÓ AMB TUB MULTICAPA

- | DIÀMETRE ALIMENTACIÓ | DIÀMETRE ALIMENTACIÓ APARELLS |
|-------------------------------|-------------------------------|
| - A VIVENDA Ø32mm | - RENTAMANS Ø16mm |
| - A UNA CAMBRE HUMIDA Ø20mm | - BANYERA / DUTXA Ø20mm |
| - A DOS CAMBRES HUMIDES Ø25mm | - NODOR Ø16mm |
| - A HIDROKIT Ø25mm | - BIDET Ø16mm |
| | - ABOCADOR Ø20mm |
| | - AIGÜERA Ø16mm |
| | - RENTADORA Ø20mm |
| | - RENTAVAIXELLES Ø16mm |

- CUADRE ELÈCTRIC VIVENDA
- PUNT DE LLUM SOSTRE
- PUNT DE LLUM PARET
- PRESA DE CORRENT
- INTERRUPTOR UNIPOLAR
- COMUTADOR
- COMUTADOR DE CREUAMENT
- VIDEOPORTER
- BRUNZIDOR

PRESES DE CORRENT PER APARELLS ELÈCTRICS

- | | | | | |
|--|-------------|----------|------------|----------------------------|
| RENTAVAIXELLES | RENTADORA | SECADORA | RADIADOR | MODUL. HIDRONIC AEROTERMIA |
| FORN | PLACA COCIÓ | CAMPANA | FRIGORIFIC | |
| CONDUCTE EXTRACCIÓ FUMS CAMPANA CUINA Ø150 | | | | |
| CONDUCTE VENTILACIÓ. EXTRACCIÓ HABITATGE Ø125 CUINA, Ø80 BANYS, Ø150 SORTIDA A COBERTA | | | | |
| VENTILADOR MULTIBOQUES. EXTRACCIÓ HABITATGE | | | | |

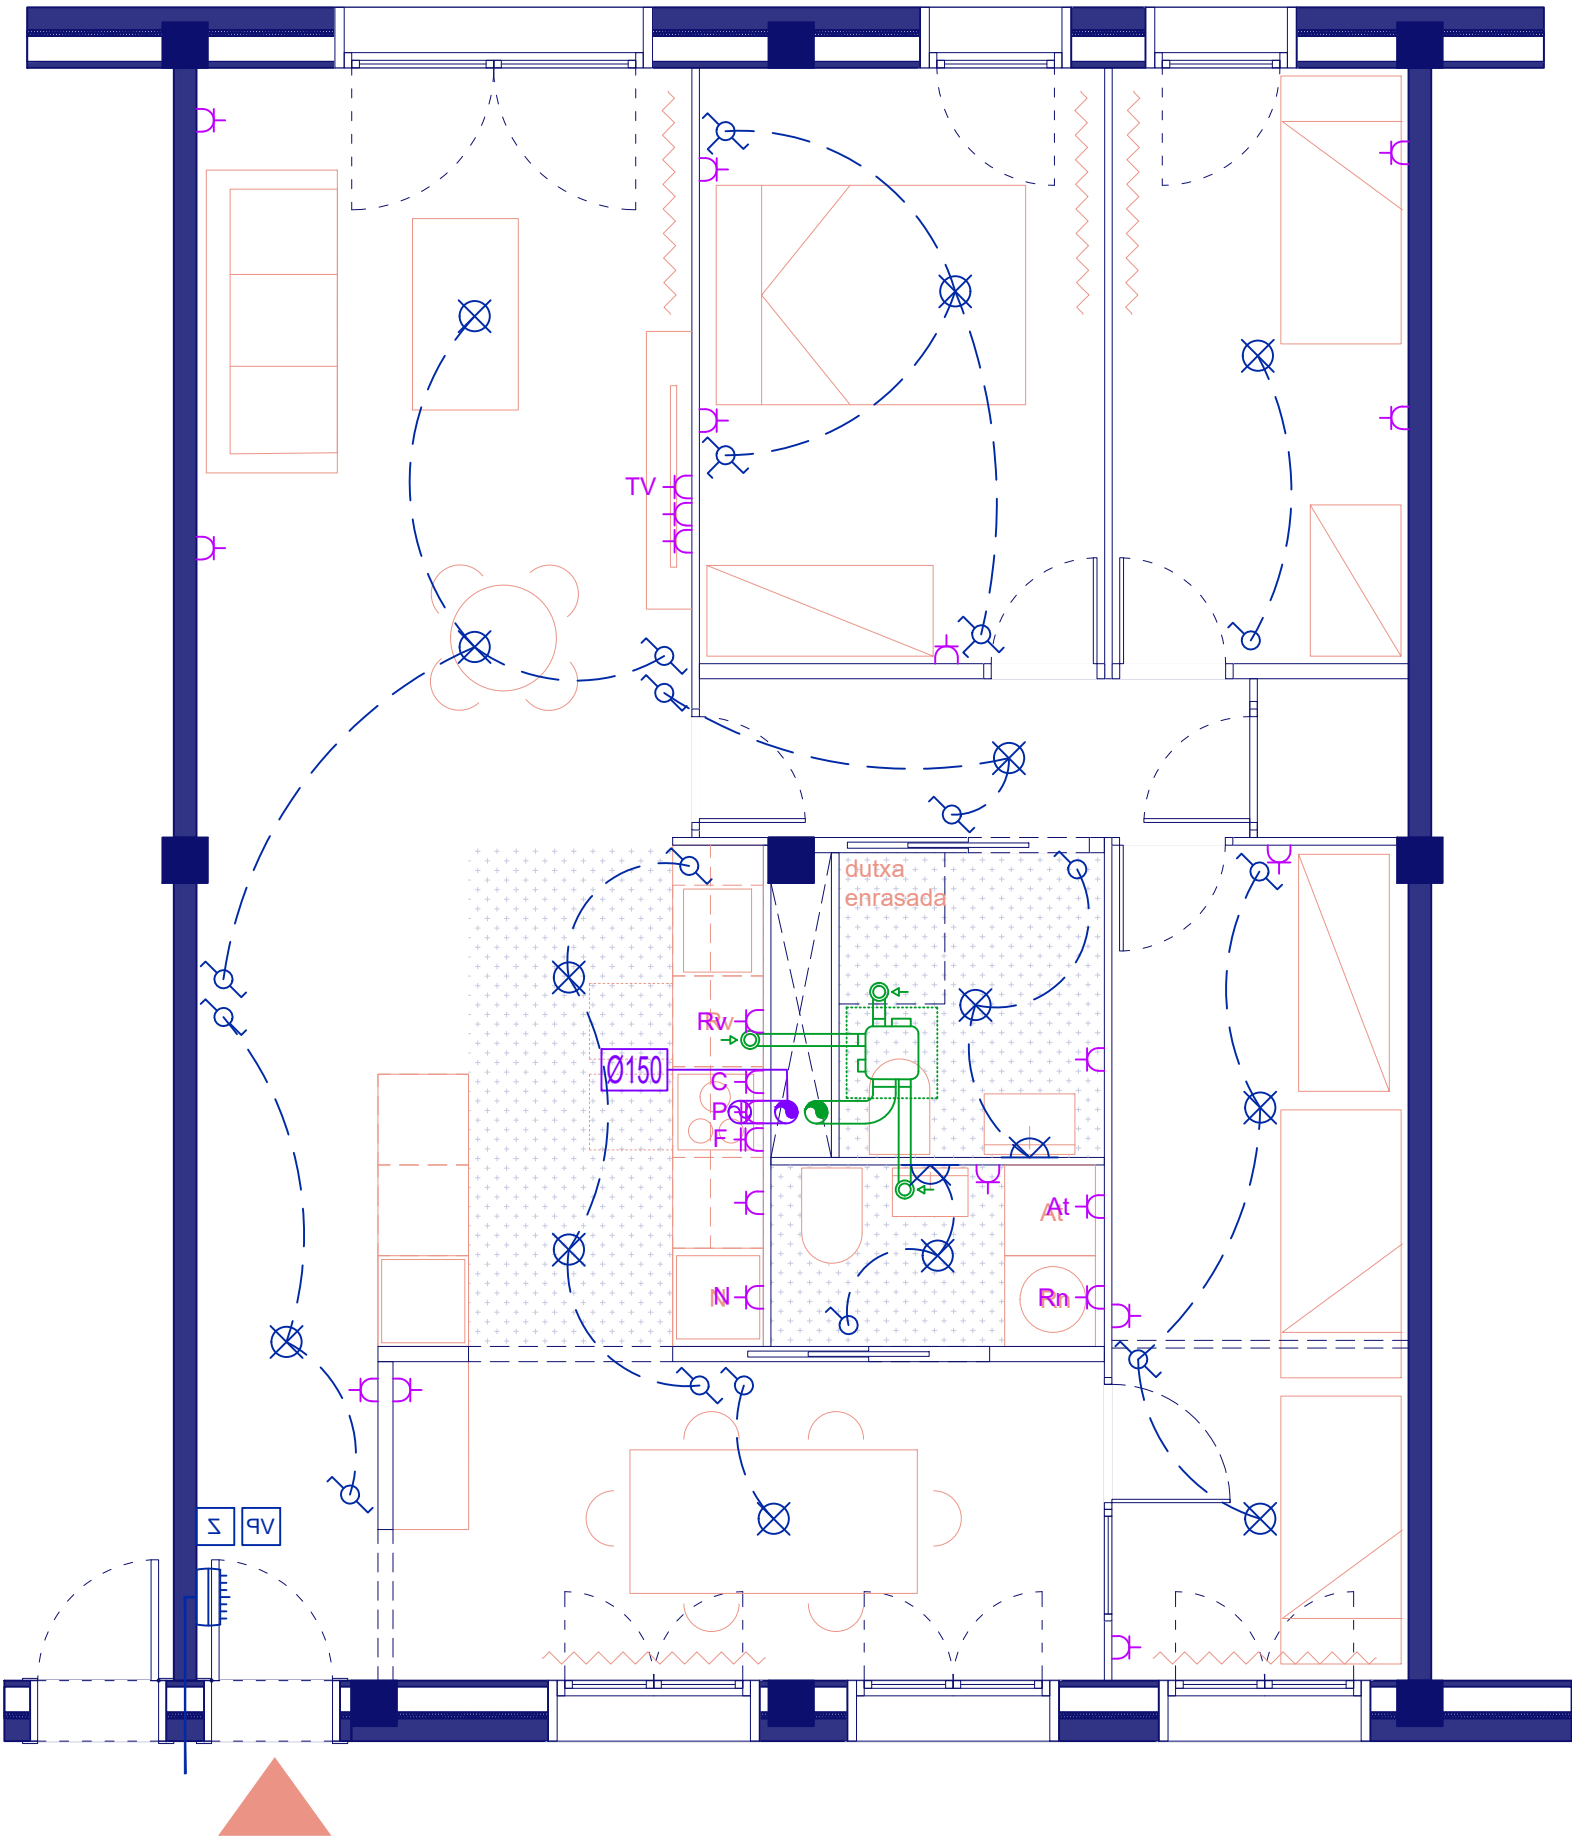



CLAU DE PAS GENERAL VIVENDA

CANONADA AIGUA FREDA

CANONADA AIGUA CALENTA

CLAU DE PAS AIGUA FREDA

CLAU DE PAS AIGUA CALENTA

PUNT DE CONSUM AIGUA FREDA

PUNT DE CONSUM AIGUA CALENTA

UNITAT INTERIOR (HIDROKIT)
SAMSUNG MODEL "AE200TNWTEH/EU"

INSTAL·LACIÓ AMB TUB MULTICAPA

DIÀMETRE ALIMENTACIÓ

DIÀMETRE ALIMENTACIÓ APARELLS

- A VIVENDA Ø32mm

- A UNA CAMBRE HUMIDA Ø20mm

- A DOS CAMBRES HUMIDES Ø25mm

- A HIDROKIT Ø25mm

- RENTAMANS Ø16mm

- BANYERA / DUTXA Ø20mm

- NODOR Ø16mm

- BIDET Ø16mm

- ABOCADOR Ø20mm

- AIGÜERA Ø16mm

- RENTADORA Ø20mm

- RENTAVAIXELLES Ø16mm



CUADRE ELÈCTRIC VIVENDA

PUNT DE LLUM SOSTRE

PUNT DE LLUM PARET

PRESA DE CORRENT

INTERRUPTOR UNIPOLAR

COMMUTADOR

COMMUTADOR DE CREUAMENT

VIDEOPORTER

BRUNZIDOR

PRESES DE CORRENT PER APARELLS ELÈCTRICS

RENTAVAIXELLES

RENTADORA

SECADORA

RADIADOR

MODUL. HIDRONIC AEROTERMIA

FORN

PLACA COCIÓ

CAMPANA

FRIGORIFIC



CONDUCTE EXTRACCIÓ FUMS CAMPANA CUINA Ø150

CONDUCTE VENTILACIÓ. EXTRACCIÓ HABITATGE Ø125 CUINA, Ø80 BANYS, Ø150 SORTIDA A COBERTA

VENTILADOR MULTIBOQUES. EXTRACCIÓ HABITATGE