

PROMOTOR:
CONSORCI MAR PARC SALUT DE
BARCELONA

PROYECTO EJECUTIVO REFUNDIDO:
UNIDAD FUNCIONAL DE
RECUPERACIÓN Y PROYECTO DE
VIDA "ESPAI ÀGORA"

EMPLAZAMIENTO:
C/ SANT CARLES 55
08922, SANTA COLOMA DE
GRAMENET

PLANO: IMP01



FORMATO	ESCALA
A2/A3	1:1000/1:1500
FECHAS	
P. EJECUTIVO	09.05.2025
REVISIÓN 1	
REVISIÓN 2	
N:/Proyectos/Proyectos abiertos/2024_Espai Àgora	



LLUÍS TEJERO
ARQUITECTES  ASSOCIATS

Travessera de les Corts 257-259, Esc.A Entlo. 2ª 08014 BCN
Tels. [34] 93 439 49 77 / 93 511 02 03 Fax. [34] 93 517 20 45
e-mail: l.tejero@coac.net

El presente documento es copia de su original, del cual es autor LLUIS TEJERO ARQUITECTES ASSOCIATS, SLP. Su utilización total o parcial, así como cualquier reproducción o cesión a terceros, requiera la previa autorización expresa del autor, quedando en cualquier caso prohibida la modificación unilateral del mismo.

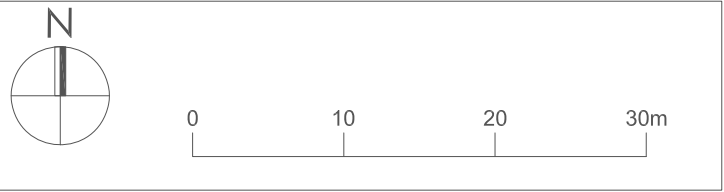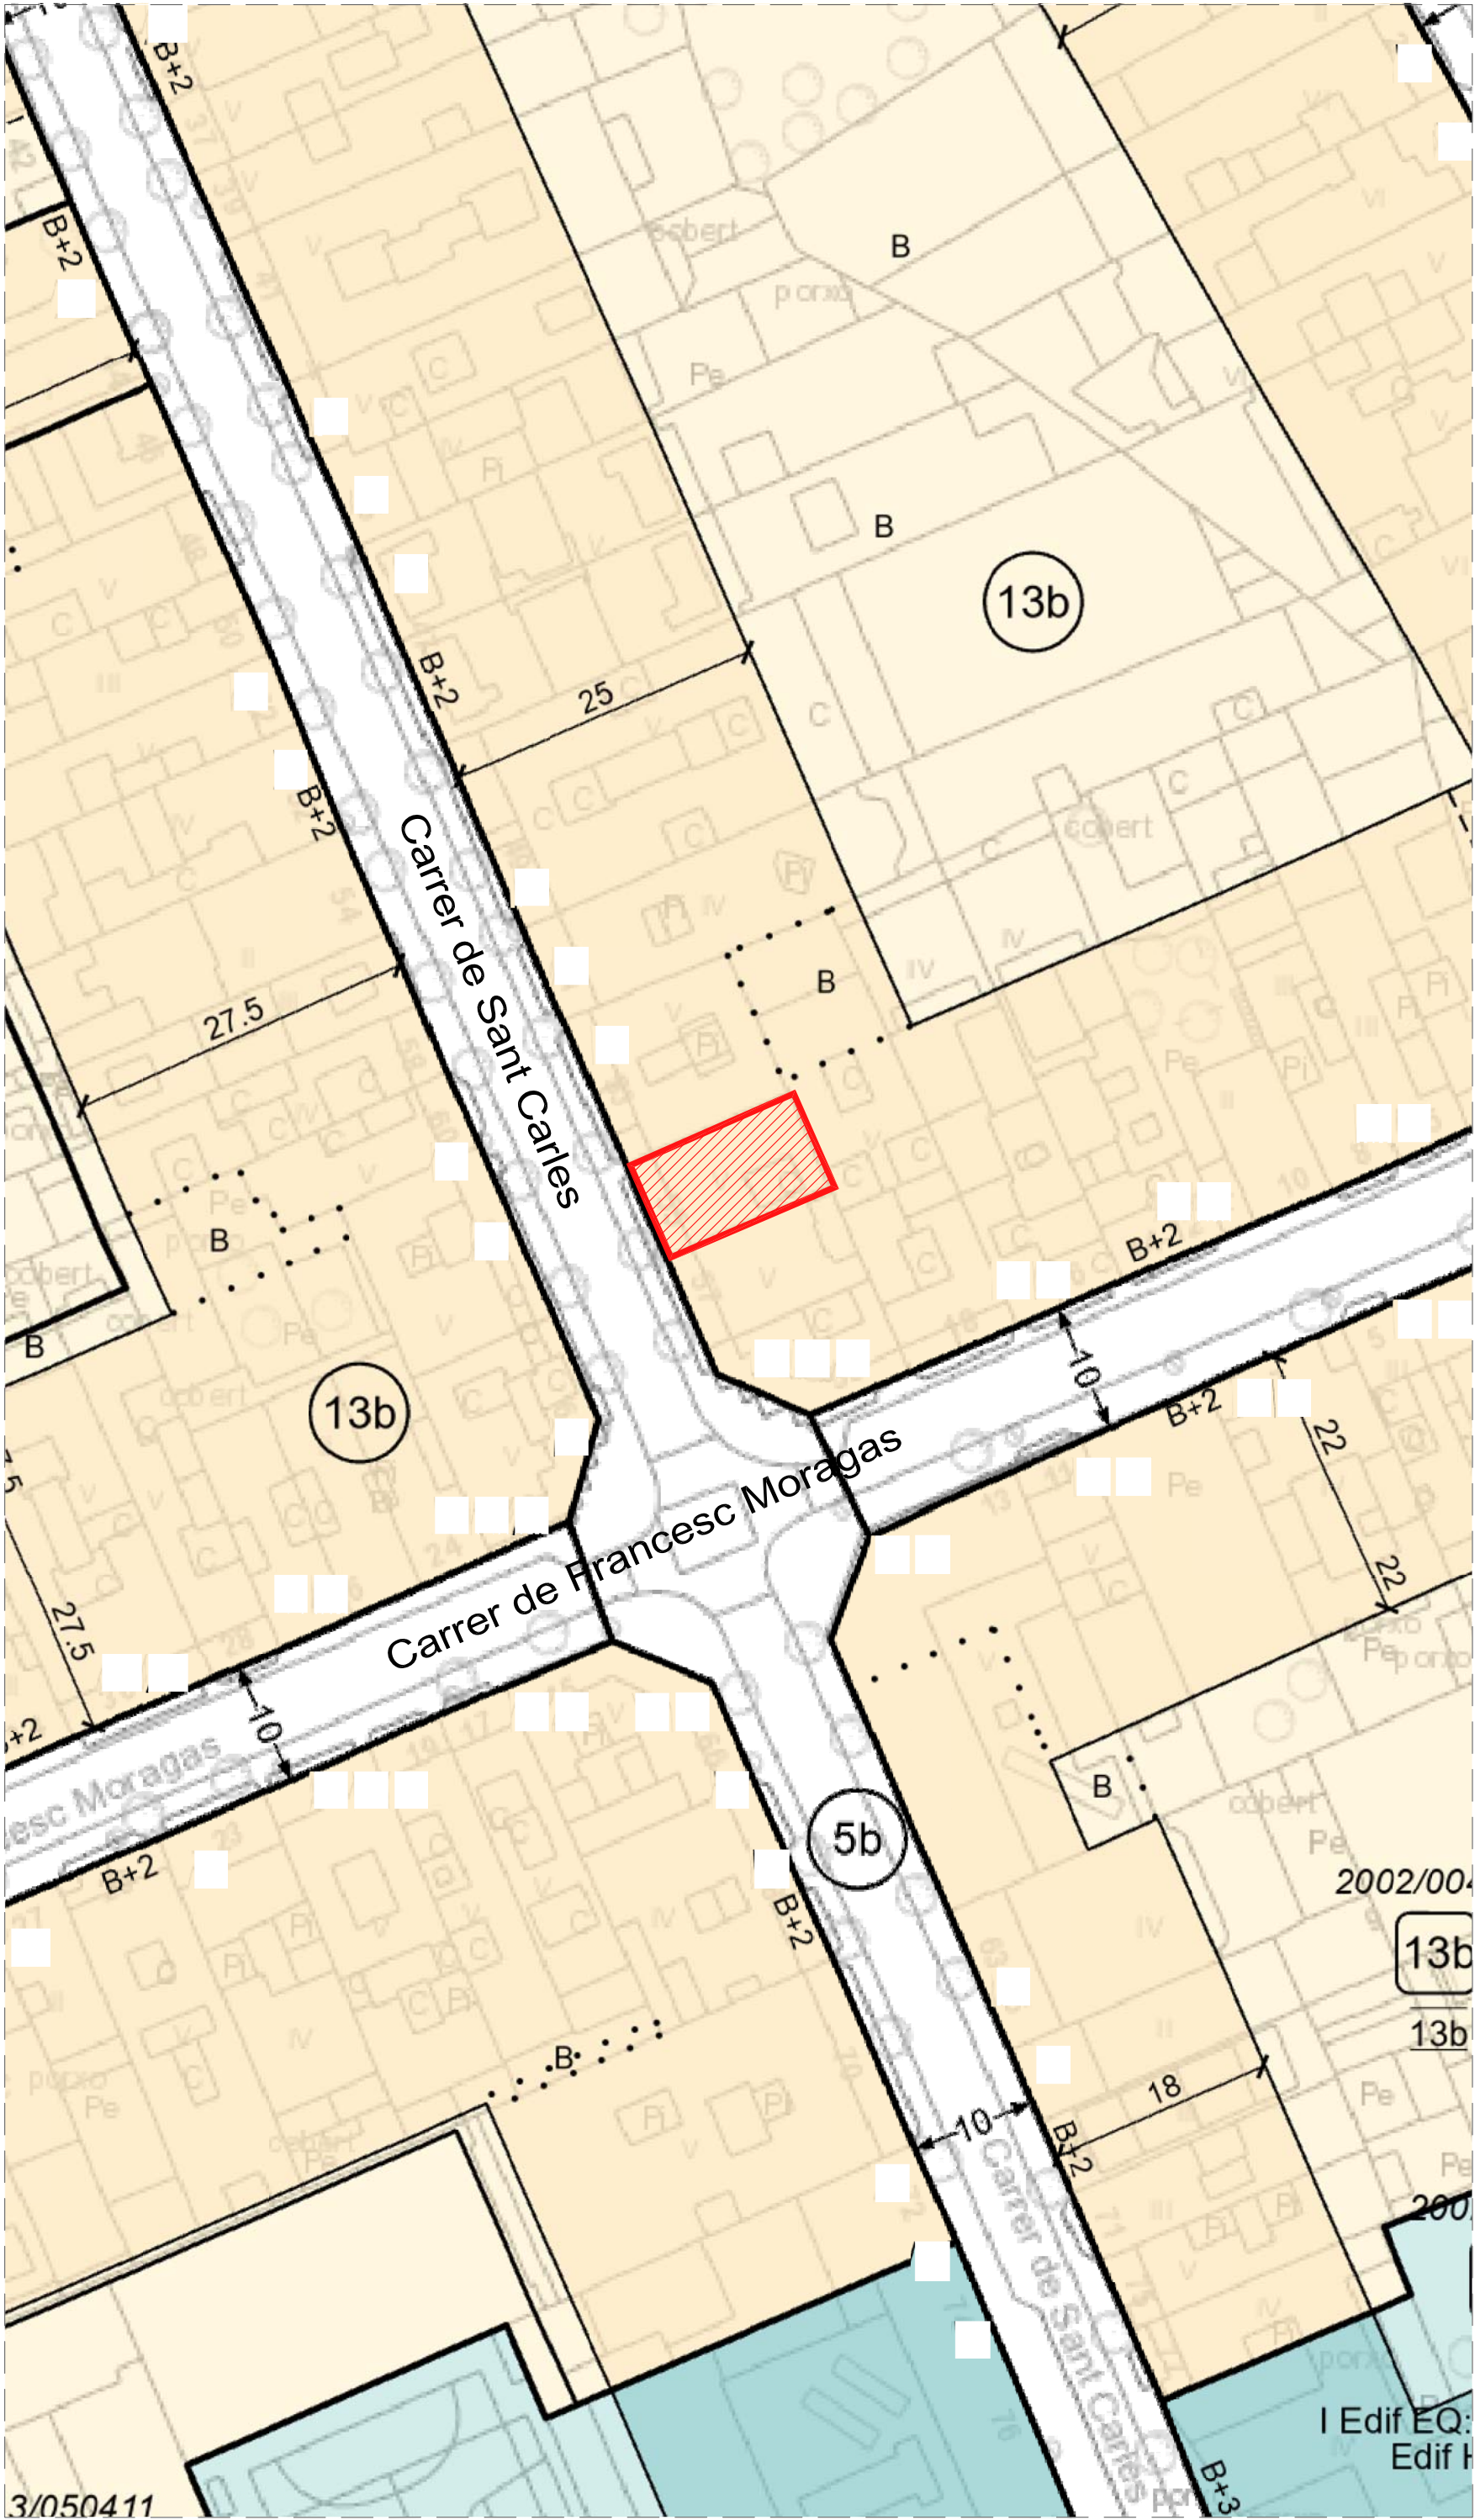

SITUACIÓN:

PROMOTOR:
CONSORCI MAR PARC SALUT DE BARCELONA

PROYECTO EJECUTIVO REFUNDIDO:
UNIDAD FUNCIONAL DE RECUPERACIÓN Y PROYECTO DE VIDA "ESPAI ÀGORA"

EMPLAZAMIENTO:
C/ SANT CARLES 55
08922, SANTA COLOMA DE GRAMENET

PLANO: IMP02
EMPLAZAMIENTO

FORMATO	ESCALA
A2/A3	1:500/1:750
FECHAS	
P. EJECUTIVO	09.05.2025
REVISIÓN 1	
REVISIÓN 2	

N:/Proyectos/Proyectos abiertos/2024_Espai Àgora



LLUÍS TEJERO
ARQUITECTES ASSOCIATS

Travessera de les Corts 257-259, Esc.A Entlo. 2º 08014 BCN
Tels. [34] 93 439 49 77 / 93 511 02 03 Fax. [34] 93 517 20 45
e-mail: l.tejero@coac.net

El presente documento es copia de su original, del cual es autor LLUÍS TEJERO ARQUITECTES ASSOCIATS, SLP. Su utilización total o parcial, así como cualquier reproducción o cesión a terceros, requerirá la previa autorización expresa del autor, quedando en cualquier caso prohibida la modificación unilateral del mismo.