


CARPINTERÍA EXTERIOR	
Símbolo	Descripción
PE00	Puertas
VE00	Ventanas
CARPINTERÍA INTERIOR	
P00	Puertas
M00	Mamparas
MM00	Mobiliario a medida
EC00	Estores & Cortinas

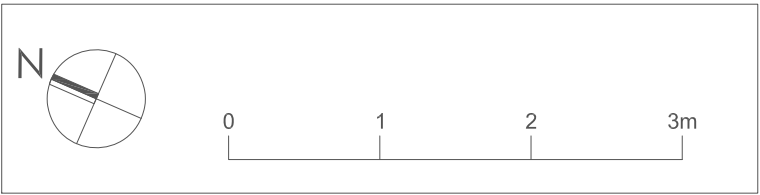

SITUACIÓN:

**PROMOTOR:**  
CONSORCI MAR PARC SALUT DE BARCELONA

**PROYECTO EJECUTIVO REFUNDIDO:**  
UNIDAD FUNCIONAL DE RECUPERACIÓN Y PROYECTO DE VIDA "ESPai ÀGORA"

**EMPLAZAMIENTO:**  
C/ SANT CARLES 55  
08922, SANTA COLOMA DE GRAMENET

**PLANO:** CAR01  
CARPINTERÍA  
PLANTA BAJA

FORMATO	ESCALA
A2/A3	1:50/1:75
FECHAS	
P. EJECUTIVO	09.05.2025
REVISIÓN 1	
REVISIÓN 2	

N;/Proyectos/Proyectos abiertos/2024\_Espai Àgora



LLUÍS TEJERO

ARQUITECTES ASSOCIATS





Travessera de les Corts 257-259, Esc.A Entlo. 2ª 08014 BCN

Tels. [34] 93 439 49 77 / 93 511 02 03 Fax. [34] 93 517 20 45

e-mail: l.tejero@coac.net





El presente documento es copia de su original, del cual es autor LLUIS TEJERO ARQUITECTES ASSOCIATS, SLP. Su utilizacion total o parcial, así como cualquier reproduccion o cesion a terceros, requerira la previa autorizacion expresa del autor, quedado en cualquier caso prohibida la modificacion unilateral del mismo.



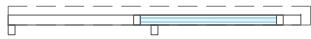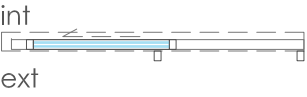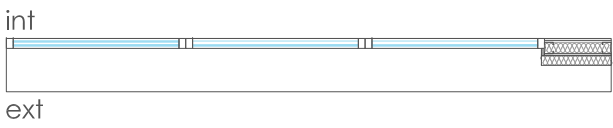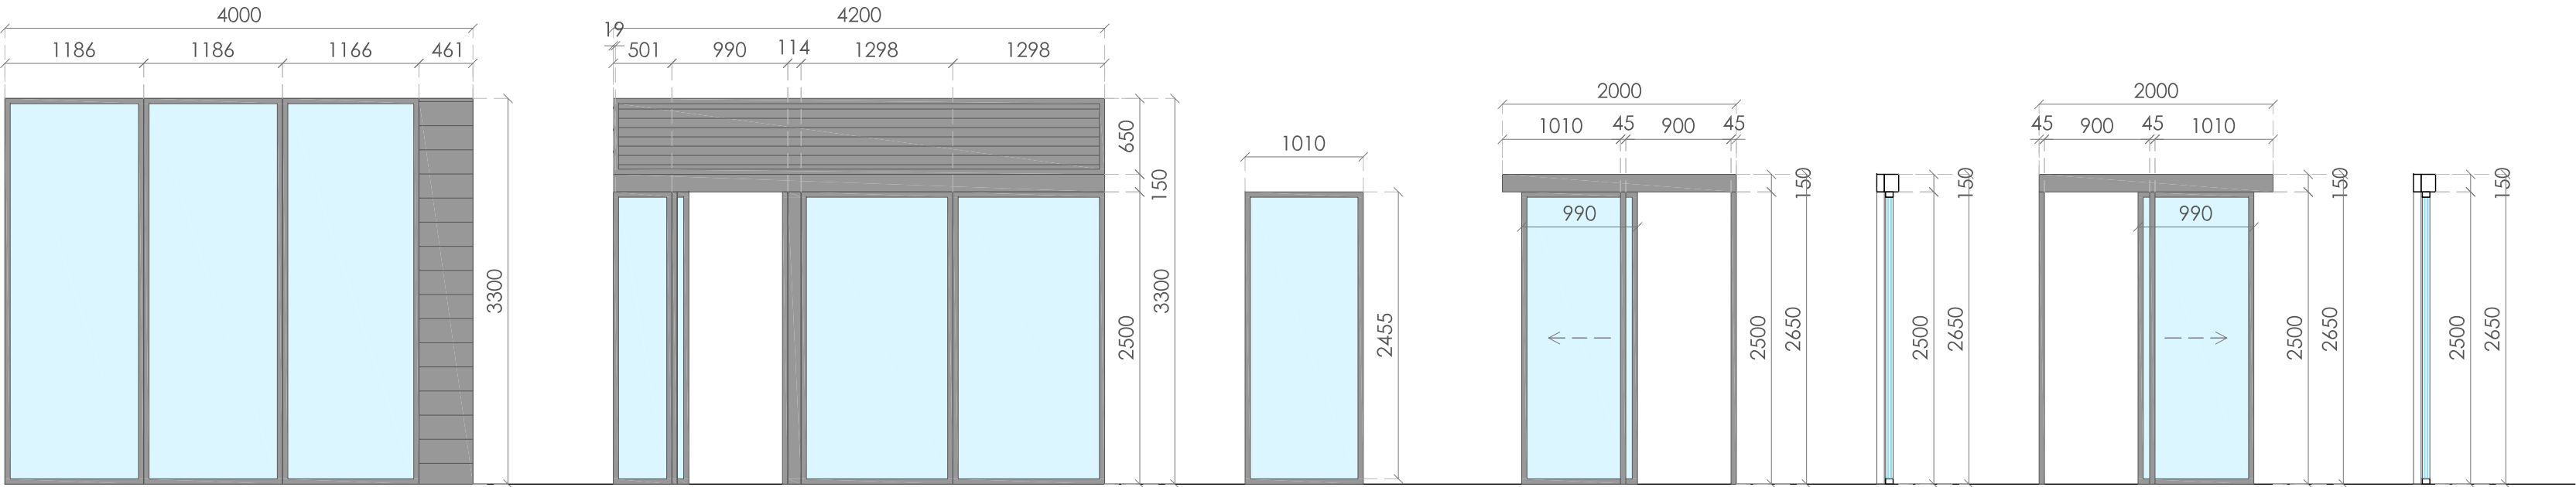

#### VENTANAS EXTERIORES

NOMBRE	VE01	VE02	VE03	PE01	PE02
CANTIDAD	1	1	1	1	1
TIPO	Ventana con perfiles de aluminio, hoja oculta con RPT, 3 hojas fijas, color gris antracita RAL 7016 mate, TECHNAL SOLEAL NEXT FZ65, vidrio Guardian Sun LamiGlass 44.1 - 12 argón - Guardian LamiGlass Acoustic 55.1. Tarja lateral con bandejas de aluminio Euroline 300, lisas, prelacadas, montantes con perfil Omega 30x30x1 y lana de roca 60mm, color gris antracita RAL 7016 mate.	Ventana con perfiles de aluminio, hoja oculta con RPT, 3 hojas fijas, color gris antracita RAL 7016 mate, TECHNAL SOLEAL NEXT FZ65, vidrio Guardian Sun LamiGlass 44.1 - 12 argón - Guardian LamiGlass Acoustic 55.1.	Ventana con perfiles de aluminio, hoja oculta con RPT, 1 hoja fija, color gris antracita RAL 7016 mate, TECHNAL SOLEAL NEXT FZ65, vidrio Guardian Sun LamiGlass 44.1-12argón - Guardian LamiGlass Acoustic 55.1.	Puerta corredera derecha automática de vidrio, 1 hoja, paso 90 cm, perfiles de aluminio, color gris antracita RAL 7016 mate, TECHNAL SOLEAL NEXT FZ65, vidrio Guardian Sun LamiGlass 44.1 - 12 argón - Guardian LamiGlass Acoustic 55.1. Mecanismo Assa Abloy SL500-R, color gris antracita RAL 7016 mate, apertura de emergencia, pulsador de emergencia, sensor de presencia y movimiento, cerrojos eléctricos, interruptor de llave.	Puerta corredera izquierda automática de vidrio, 1 hoja, paso 90 cm, perfiles de aluminio, color gris antracita RAL 7016 mate, TECHNAL SOLEAL NEXT FZ65, vidrio Guardian Sun LamiGlass 44.1 - 12 argón - Guardian LamiGlass Acoustic 55.1. Mecanismo Assa Abloy SL500-R, color gris antracita RAL 7016 mate, apertura de emergencia, pulsador de emergencia, sensor de presencia y movimiento, cerrojos eléctricos, interruptor de llave.
LOCALIZACIÓN	Fachada C/Sant Carles	Fachada C/Sant Carles	Fachada C/Sant Carles	Vestíbulo	Vestíbulo

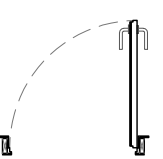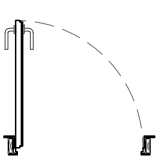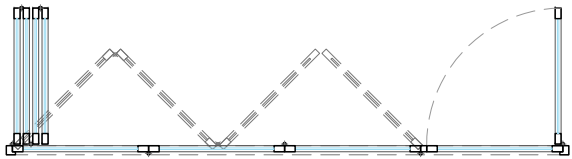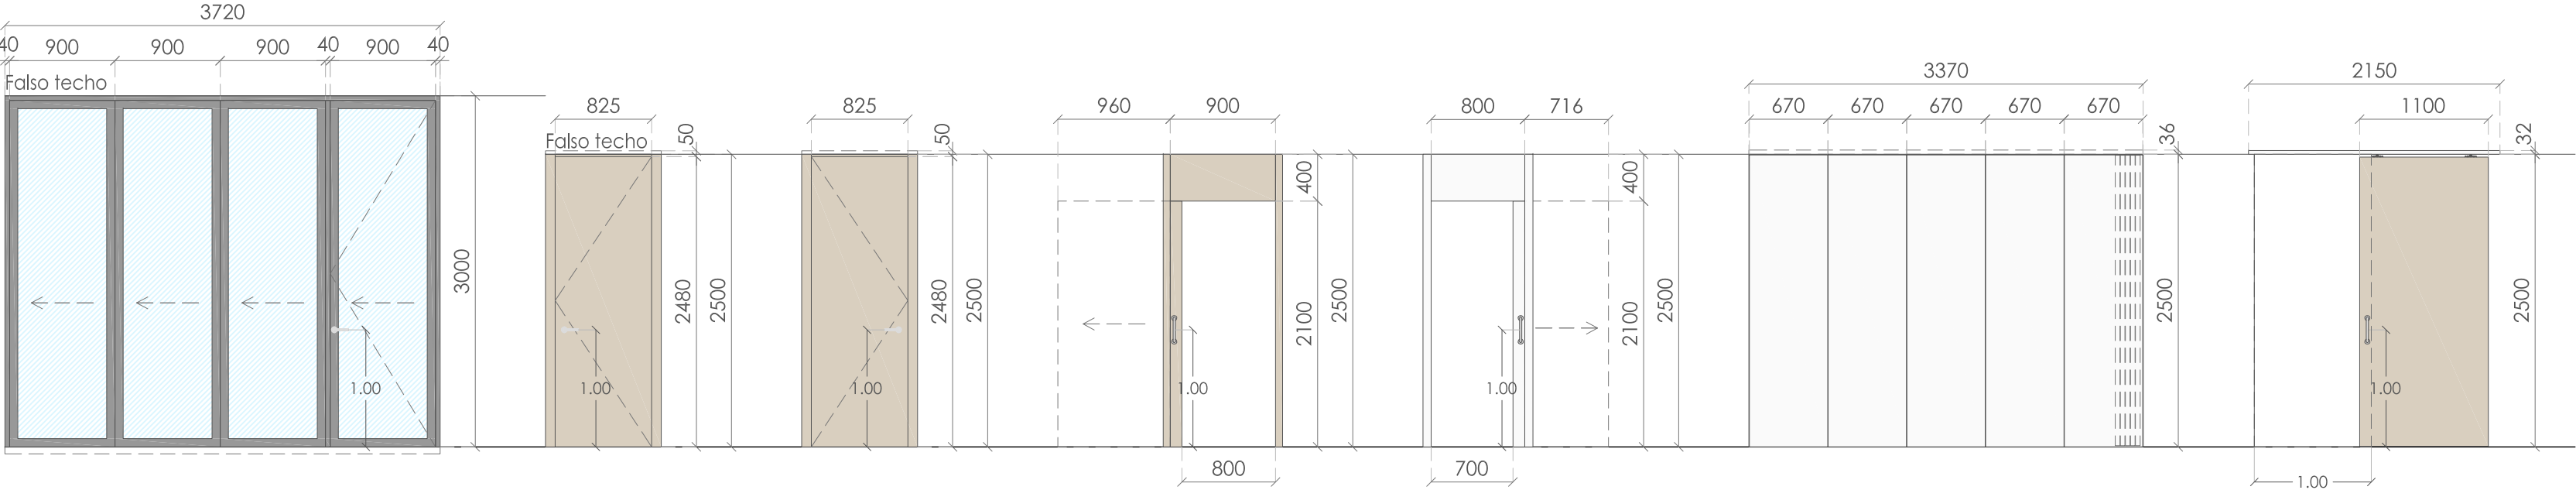

#### PUERTAS INTERIORES

NOMBRE	P01	P02i	P02d	P03	P04	P05	P06
CANTIDAD	1	2	1	1	1	1	1
TIPO	Puertas pleagbles de 4 hojas de 90x3000 cm, puerta batiente de evacuación con paso libre de 90 cm, perfiles de aluminio lacado color gris antracita RAL 7016 mate, marco inferior empotrado. Vidrio simple central laminar (6+6 silence) transparente, manilla simple.	Puerta batiente izquierda de madera, ciega, enrasada de madera, 1 hoja, paso 82,5 x 238 cm, 40mm de grosor, con melamina INNOVUS M6349 Eternal Oak. Cerradura golpe y llave	Puerta batiente derecha de madera, ciega, enrasada de madera, 1 hoja, paso 82,5 x 238 cm, 40mm de grosor, con melamina INNOVUS M6349 Eternal Oak. Cerradura golpe y llave	Puerta corredera de madera, 1 hoja, paso libre de 90 x 210 cm, amazon simple Knauf para tabique pladur 100mm, tarja superior, melamina INNOVUS M6349 Eternal Oak. Cerradura con pestillo.	Puerta corredera de madera, 1 hoja, paso libre de 70 x 210 cm, amazon simple Knauf para tabique pladur 100mm, tarja superior, melamina INNOVUS B3768 Prime White. Cerradura con pestillo.	Puerta plegable de madera 4 hojas ciegas de 670x250 mm y 40 mm de grosor, sistema Lite Fold KLEIN, plegado lateral, unidireccional, perfiles de alumimio empotrados, banda magnética, melamina INNOVUS B3768 Prime White.	Puerta corredera de madera, 1 hoja, paso 100 x 250 cm, sistema corredero Klein Lite, perfil visto, soporte de pared 6mm, melamina INNOVUS M6349 Eternal Oak.
LOCALIZACIÓN	Comedor / Estar	WC personal, Lavadero	WC usuario	Baño accesible	Limpieza	Administración/Sala Reuniones	Vestíbulo servicios



SITUACIÓN:

**PROMOTOR:**  
CONSORCI MAR PARC SALUT DE BARCELONA

**PROYECTO EJECUTIVO REFUNDIDO:**  
UNIDAD FUNCIONAL DE RECUPERACIÓN Y PROYECTO DE VIDA "ESPAI ÀGORA"

**EMPLAZAMIENTO:**  
C/ SANT CARLES 55  
08922, SANTA COLOMA DE GRAMENET

**PLANO:**  
CARPINTERÍA  
EXTERIOR & INTERIOR


FORMATO	A2/A3	ESCALA	1:50/1:75
FECHAS	09.05.2025		
P. EJECUTIVO			
REVISIÓN 1			
REVISIÓN 2			

N:/Proyectos/Proyectos abiertos/2024\_Espai Àgora




El presente documento es copia de su original, del cual es autor LLUIS TEJERO ARQUITECTES ASSOCIATS, SLP. Su utilizacion total o parcial, así como cualquier reproduccion o cesion a terceros, requirira la previa autorizacion expresa del autor, quedado en cualquier caso prohibida la modificacion unilateral del mismo.



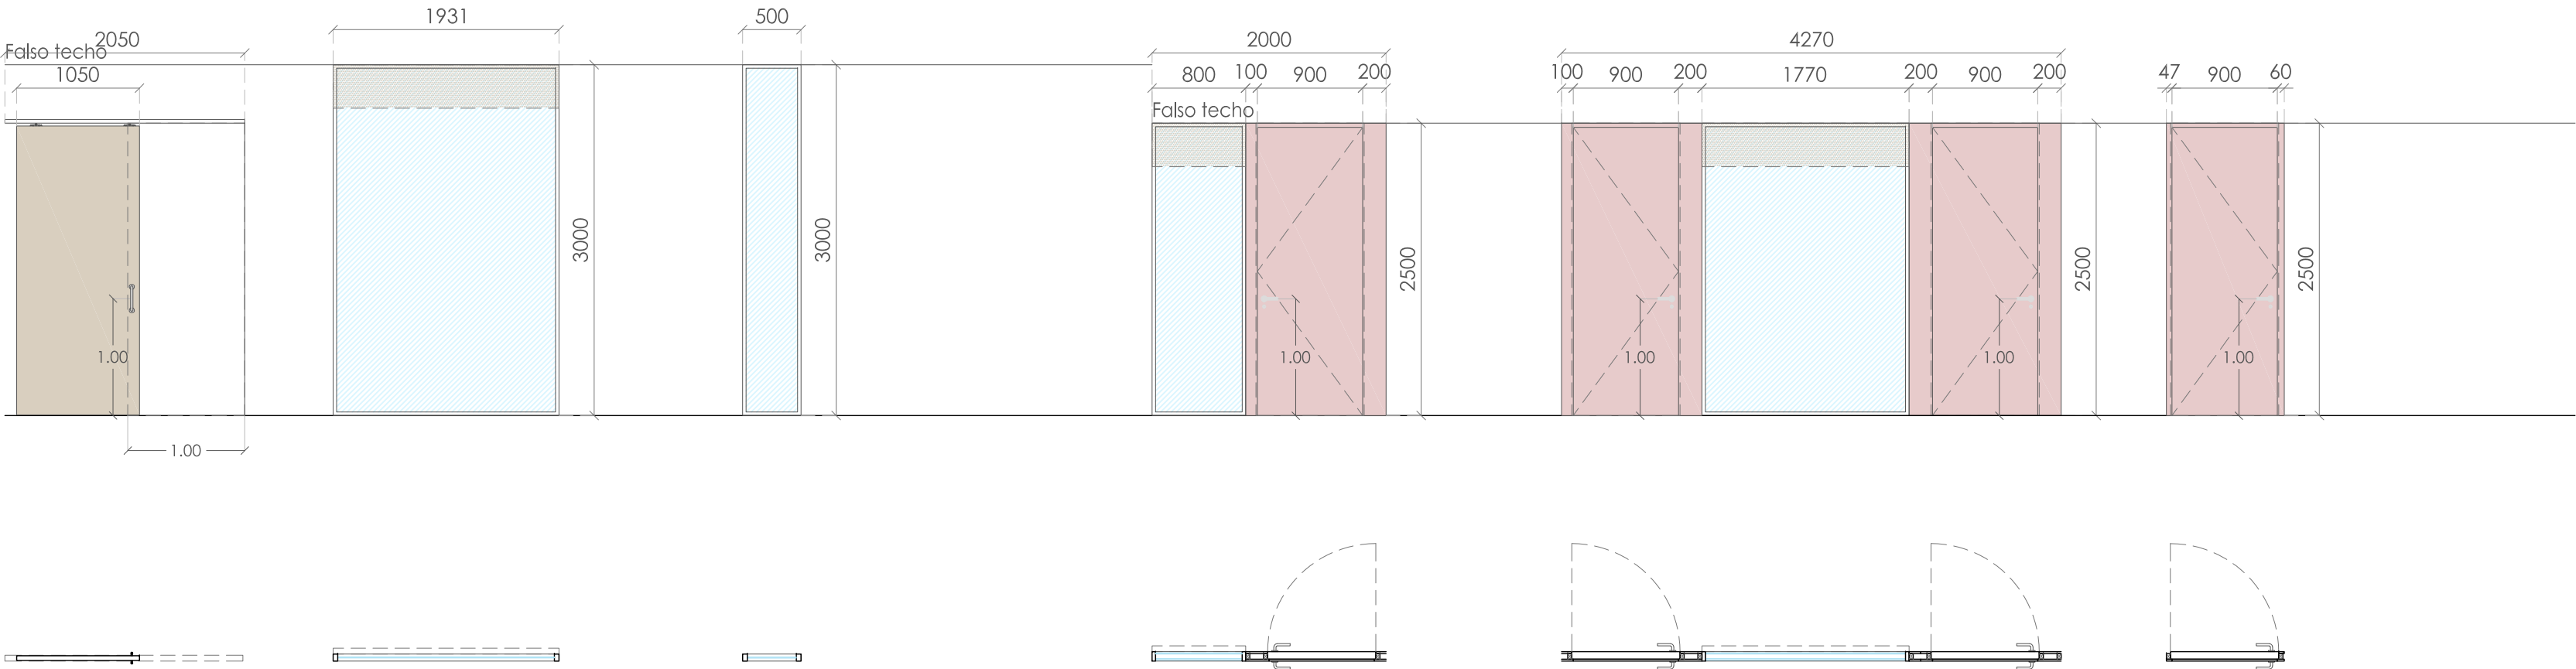

MAMPARAS						
NOMBRE	P07	M01	M02	M03	M04	M05
CANTIDAD	1	1	1	1	1	1
TIPO	Puerta corredera de madera, 1 hoja, paso 100 x 250 cm, sistema corredero Klein Lite, perfil visto, soporte de pared 6mm, melamina INNOVUS M6349 Eternal Oak.	Mampara, perfiles ocultos de aluminio lacado color gris antracita RAL 7016 mate. Vidrio simple central laminar (6+6 silence) transparente, estor enrollable 5% motorizado.	Mampara, perfiles ocultos de aluminio lacado color gris antracita RAL 7016 mate. Vidrio simple central laminar (6+6 silence) transparente.	Mampara, perfiles ocultos de aluminio lacado color gris antracita RAL 7016 mate. Vidrio simple central laminar (6+6 silence) transparente, estor enrollable 5% motorizado. Puerta ciega de 80mm, melamina INNOVUS I5218 Marshmallow. Cerradura golpe y llave.	Mampara, perfiles ocultos de aluminio lacado color gris antracita RAL 7016 mate. Vidrio simple central laminar (6+6 silence) transparente, estor enrollable 5% motorizado. Puerta ciega de 80mm, melamina INNOVUS I5218 Marshmallow. Cerradura golpe y llave.	Mampara, perfiles ocultos de aluminio lacado color gris antracita RAL 7016 mate. Vidrio simple central laminar (6+6 silence) transparente, estor enrollable 5% motorizado. Puerta ciega de 80mm, melamina INNOVUS I5218 Marshmallow. Cerradura golpe y llave.
LOCALIZACIÓN	Vestíbulo servicios	Estar	Comedor	Despacho atención familias	Administración / Sala Reuniones	Sala Técnica

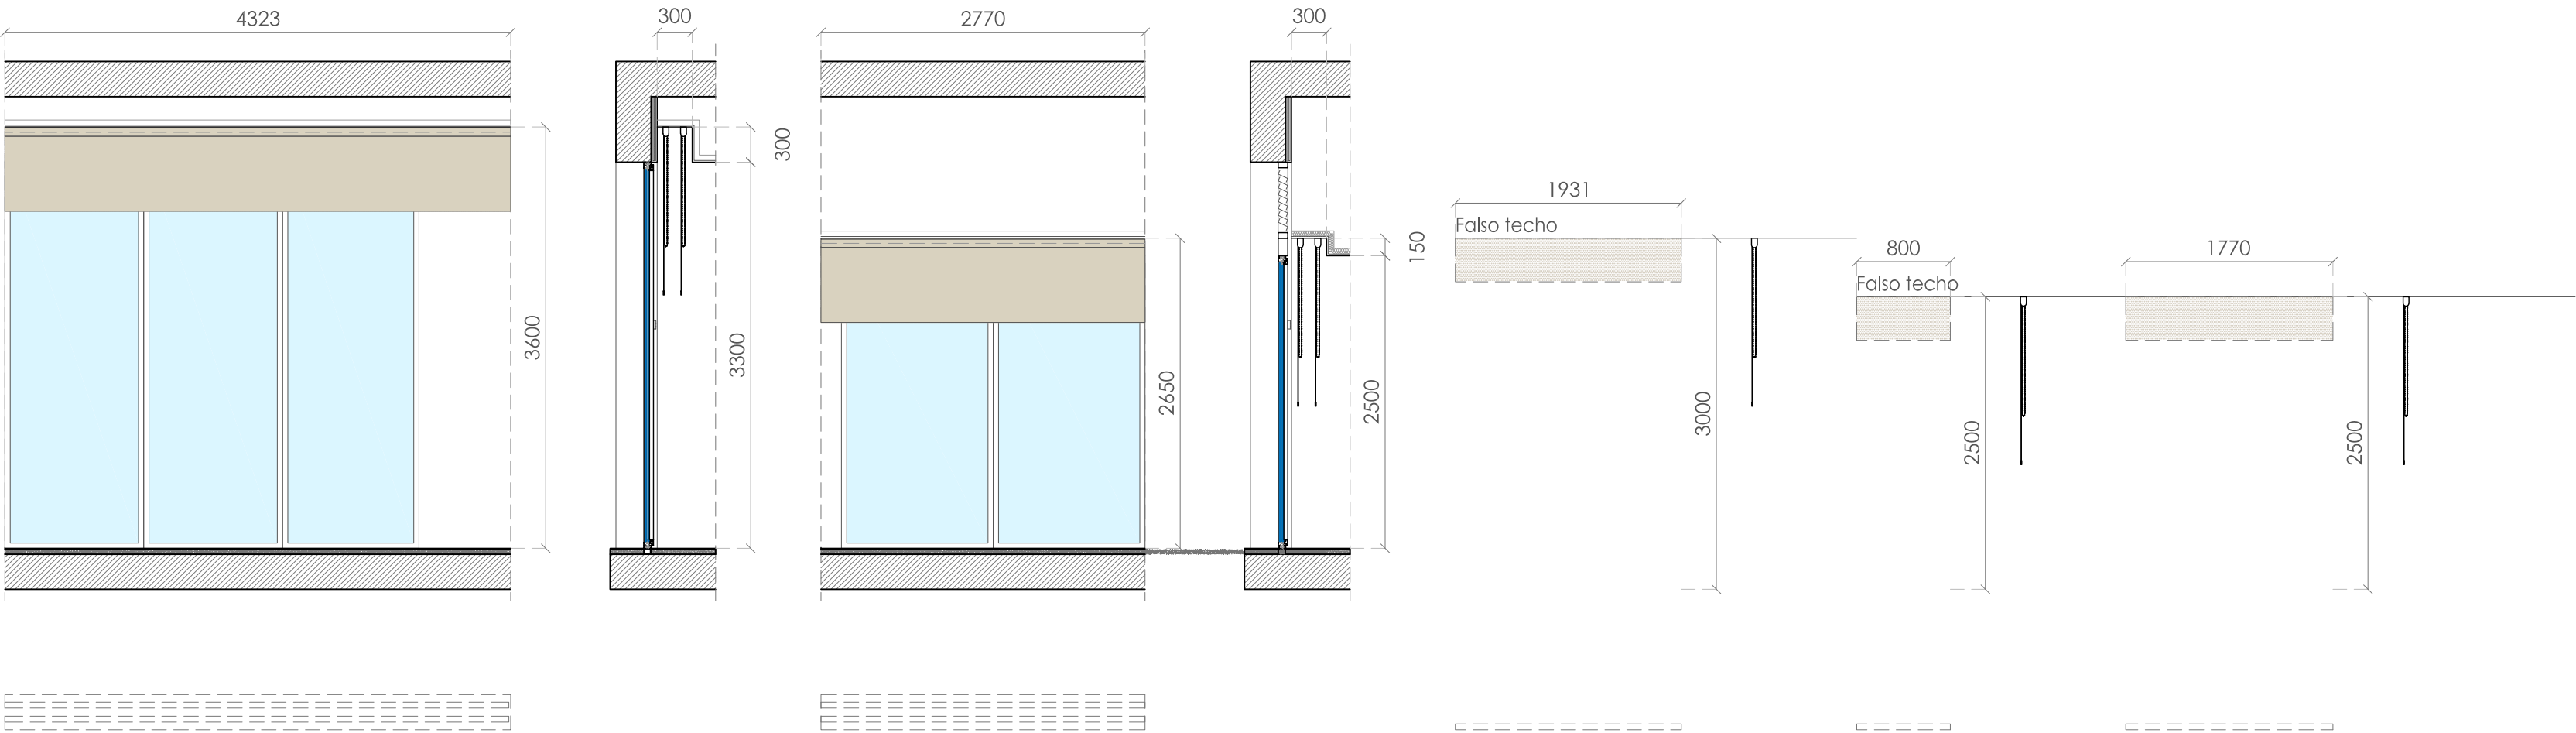

ESTORES					
NOMBRE	EC01	EC02	EC03	EC04	EC04
CANTIDAD	1	1	1	1	1
TIPO	Estores dobles, enrollables, motorizados, fijados en el cortinero, sistema para grandes dimensiones, Estor 1: apertura 5%, color beige - lino Estor 2: apertura 0%, color bronce.	Estores dobles, enrollables, motorizados, fijados en el cortinero, sistema para grandes dimensiones, Estor 1: apertura 5%, color beige - lino Estor 2: apertura 0%, color bronce.	Estores dobles, enrollables, motorizados, fijados en el cortinero, sistema para grandes dimensiones, apertura 5%, color beige - lino.	Estores dobles, enrollables, motorizados, fijados en el cortinero, sistema para grandes dimensiones, apertura 5%, color beige - lino.	Estores dobles, enrollables, motorizados, fijados en el cortinero, sistema para grandes dimensiones, apertura 5%, color beige - lino.
LOCALIZACIÓN	Estar	Sala Reuniones	Estar	Despacho att. familias	Administración / Sala Reuniones



SITUACIÓN:

**PROMOTOR:**  
CONSORCI MAR PARC SALUT DE BARCELONA

**PROYECTO EJECUTIVO REFUNDIDO:**  
UNIDAD FUNCIONAL DE RECUPERACIÓN Y PROYECTO DE VIDA "ESPAI ÀGORA"

**EMPLAZAMIENTO:**  
C/ SANT CARLES 55  
08922, SANTA COLOMA DE GRAMENET

**PLANO:**  
CARPINTERÍA  
MAMPARAS & ESTORES

FORMATO	ESCALA
A2/A3	1:50/1:75

FECHAS	
P. EJECUTIVO	09.05.2025
REVISIÓN 1	
REVISIÓN 2	

N:/Proyectos/Proyectos abiertos/2024\_Espai Àgora




**LLUÍS TEJERO**  
ARQUITECTES ASSOCIATS

Travessera de les Corts 257-259, Esc.A Entlo. 2º 08014 BCN  
Tels. [34] 93 439 49 77 / 93 511 02 03 Fax. [34] 93 517 20 45  
e-mail: l.tejero@coac.net

El presente documento es copia de su original, del cual es autor LLUÍS TEJERO ARQUITECTES ASSOCIATS, SLP. Su utilización total o parcial, así como cualquier reproducción o cesión a terceros, requerirá la previa autorización expresa del autor, quedando en cualquier caso prohibida la modificación unilateral del mismo.




Falso techo

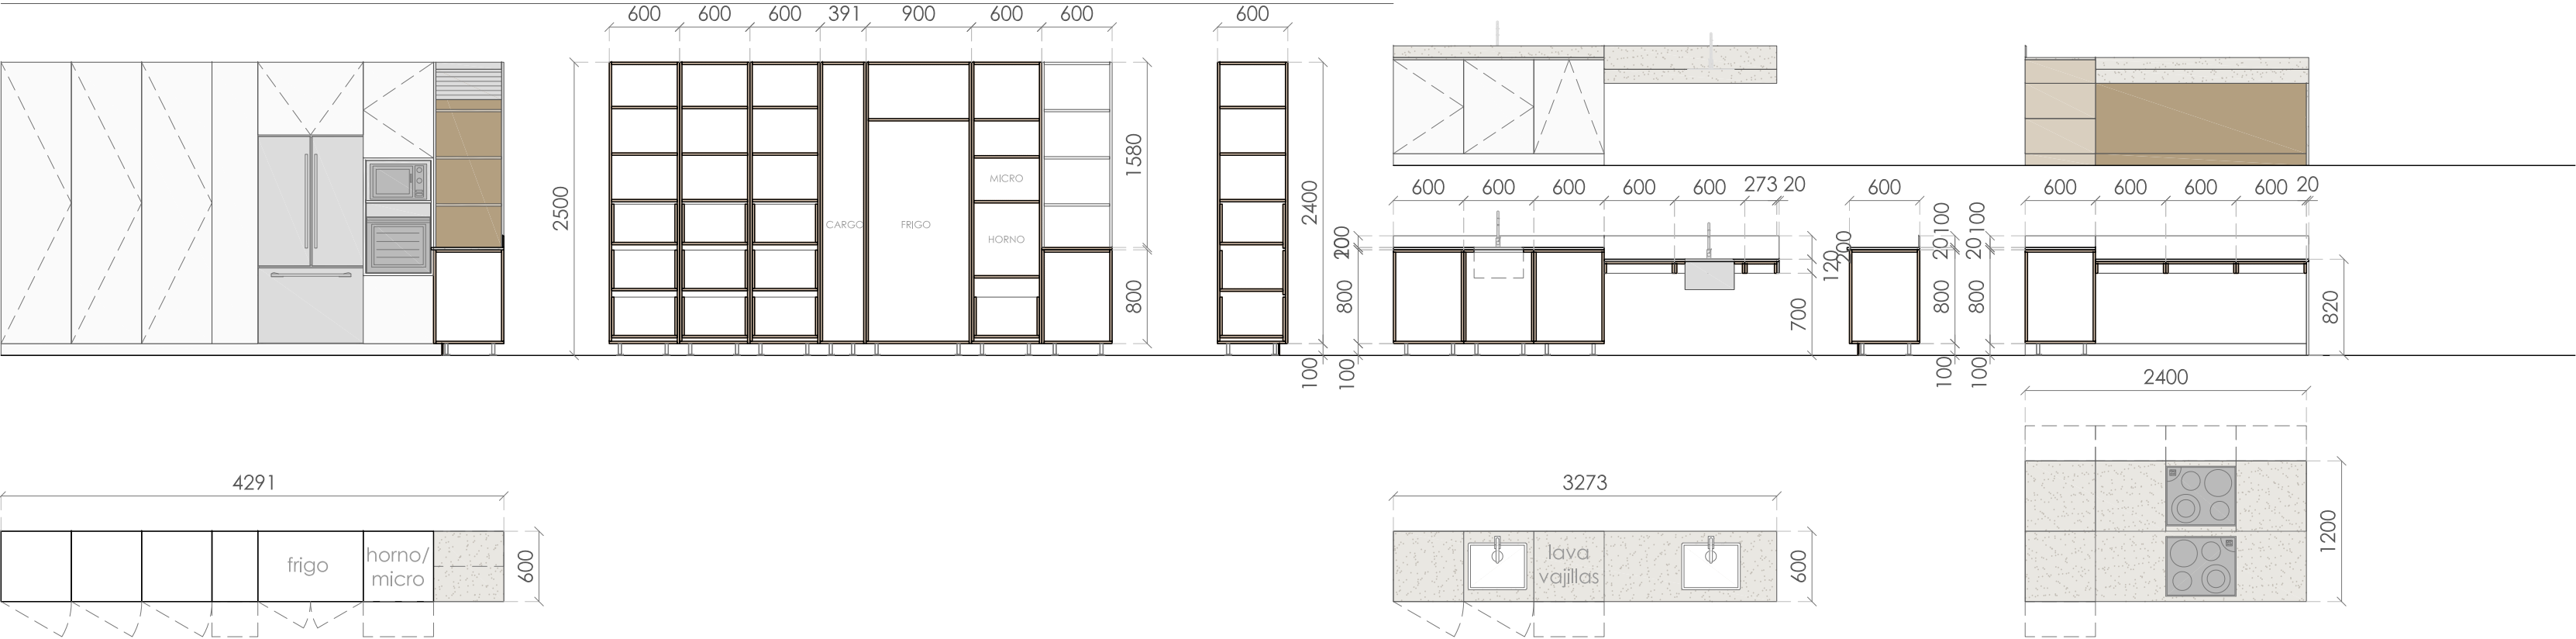

SITUACIÓN:

NOMBRE	MM01	MM02	MM03
CANTIDAD	1	1	1
TIPO	Interior DM hidrófugo de 16mm melaminado acabado INNOVUS L6153 Moonlight Grey. Puertas DM hidrófugo de 19 mm melaminado acabado INNOVUS B3768 Prime White. Encimera de porcelánico PORCELANOSA Tura. Frontal de 10 cm de altura de porcelánico PORCELANOSA Tura. Zócalo aluminio blanco. Tiradores metálicos invisibles MENGUAL tipo pestaña VANN negro mate. Persiana en el frontal de estantería, color inox mate.	Interior DM hidrófugo de 16mm melaminado acabado INNOVUS L6153 Moonlight Grey. Puertas DM hidrófugo de 19 mm melaminado acabado INNOVUS B3768 Prime White. Encimera de porcelánico PORCELANOSA Tura. Frontal de 10 cm de altura de porcelánico PORCELANOSA Tura. Zócalo aluminio blanco. Tiradores metálicos invisibles MENGUAL tipo pestaña VANN negro mate.	Interior DM hidrófugo de 16mm melaminado INNOVUS M6349 Eternal Oak. Puertas DM hidrófugo de 19 mm melaminado INNOVUS M6349 Eternal Oak. Encimera de porcelánico PORCELANOSA Tura. Frontal de 10 cm de altura de porcelánico PORCELANOSA Tura. Zócalo DM hidrófugo de 12 mm, altura de 10 cm, melaminado INNOVUS M6349 Eternal Oak. Tiradores metálicos invisibles MENGUAL tipo pestaña VANN negro mate.
LOCALIZACIÓN	Cocina	Cocina	Cocina

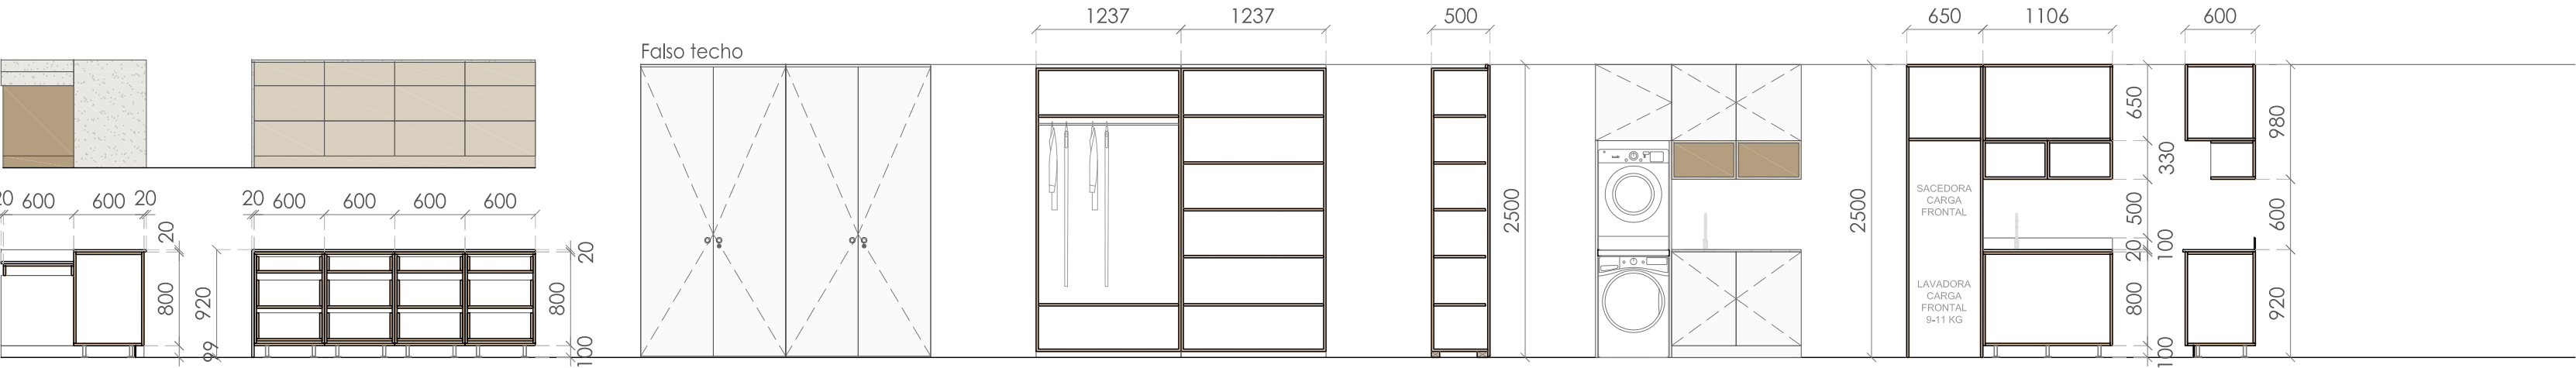

NOMBRE	MM04	MM05
CANTIDAD	1	1
TIPO	Interior DM hidrófugo de 16mm melaminado acabado INNOVUS L6153 Moonlight Grey, Puertas DM hidrófugo de 19 mm melaminado acabado INNOVUS B3768 Prime White. Tiradores metálicos embutido circular MENGUAL DIPO negro mate.	Interior DM hidrófugo de 16mm melaminado acabado INNOVUS L6153 Moonlight Grey. Puertas DM hidrófugo de 19 mm melaminado acabado INNOVUS B3768 Prime White. Encimera de porcelánico PORCELANOSA Tura. Zócalo aluminio blanco. Tiradores metálicos invisibles MENGUAL tipo pestaña VANN negro mate.
LOCALIZACIÓN	Vestíbulo servicios	Lavadero

**PROMOTOR:**  
CONSORCI MAR PARC SALUT DE BARCELONA

**PROYECTO EJECUTIVO REFUNDIDO:**  
UNIDAD FUNCIONAL DE RECUPERACIÓN Y PROYECTO DE VIDA "ESPai ÀGORA"

**EMPLAZAMIENTO:**  
C/ SANT CARLES 55  
08922, SANTA COLOMA DE GRAMENET

**PLANO:**  
CARPINTERÍA  
MOBILIARIO A MEDIDA

CAR04

FORMATO	ESCALA
A2/A3	1:50/1:75

FECHAS	
P. EJECUTIVO	09.05.2025
REVISIÓN 1	
REVISIÓN 2	

N:/Proyectos/Proyectos abiertos/2024\_Espai Àgora





LLUÍS TEJERO

ARQUITECTES ASSOCIATS

Travessera de les Corts 257-259, Esc.A Entlo. 2ª 08014 BCN  
Tels. [34] 93 439 49 77 / 93 511 02 03 Fax. [34] 93 517 20 45  
e-mail: l.tejero@coacnet

El presente documento es copia de su original, del cual es autor LLUIS TEJERO ARQUITECTES ASSOCIATS, SLP. Su utilizacion total o parcial, así como cualquier reproduccion o cesion a terceros, requerira la previa autorizacion expresa del autor, quedado en cualquier caso prohibida la modificacion unilateral del mismo.



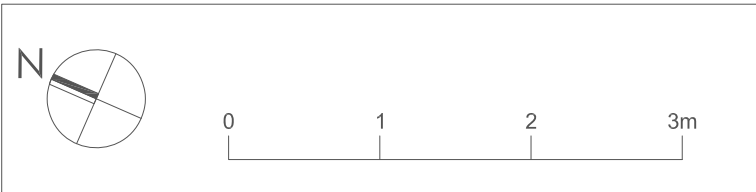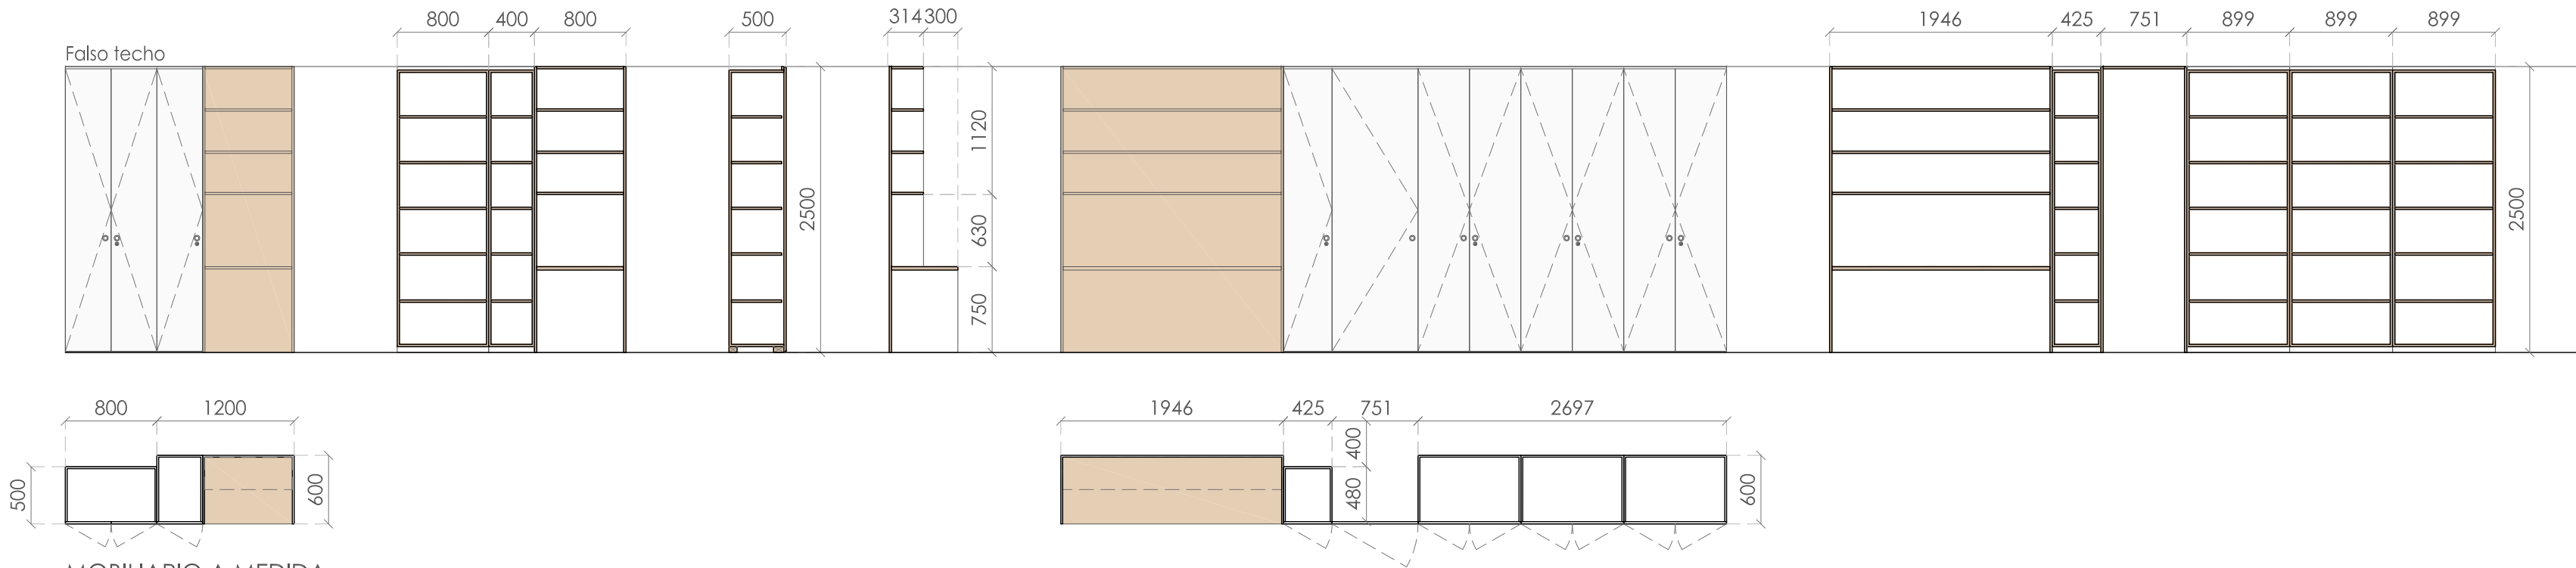

MOBILIARIO A MEDIDA		
NOMBRE	MM06	MM07
CANTIDAD	1	1
TIPO	Armario: Interior DM hidrófugo de 16mm melaminado acabado INNOVUS L6153 Moonlight Grey. Puertas DM hidrófugo de 19 mm melaminado acabado INNOVUS B3768 Prime White. Tiradores metálicos embutido circular MENGUAL DIPO negro mate. Estantería DM hidrófugo de 19mm melaminado acabado INNOVUS M6349 Eternal Oak. Mesa DM hidrófugo de 30mm melaminado acabado INNOVUS M6349 Eternal Oak.	Armario: Interior DM hidrófugo de 16mm melaminado acabado INNOVUS L6153 Moonlight Grey. Puertas DM hidrófugo de 19 mm melaminado acabado INNOVUS B3768 Prime White. Tiradores metálicos embutido circular MENGUAL DIPO negro mate. Estantería DM hidrófugo de 19mm melaminado acabado INNOVUS M6349 Eternal Oak. Mesa DM hidrófugo de 30mm melaminado acabado INNOVUS M6349 Eternal Oak.
LOCALIZACIÓN	Despacho atención familias	Administración / Sala reuniones



SITUACIÓN:


**PROMOTOR:**  
CONSORCI MAR PARC SALUT DE BARCELONA

**PROYECTO EJECUTIVO REFUNDIDO:**  
UNIDAD FUNCIONAL DE RECUPERACIÓN Y PROYECTO DE VIDA "ESPAI ÀGORA"

**EMPLAZAMIENTO:**  
C/ SANT CARLES 55  
08922, SANTA COLOMA DE GRAMENET

**PLANO:**  
CARPINTERÍA  
MOBILIARIO A MEDIDA

CAR05

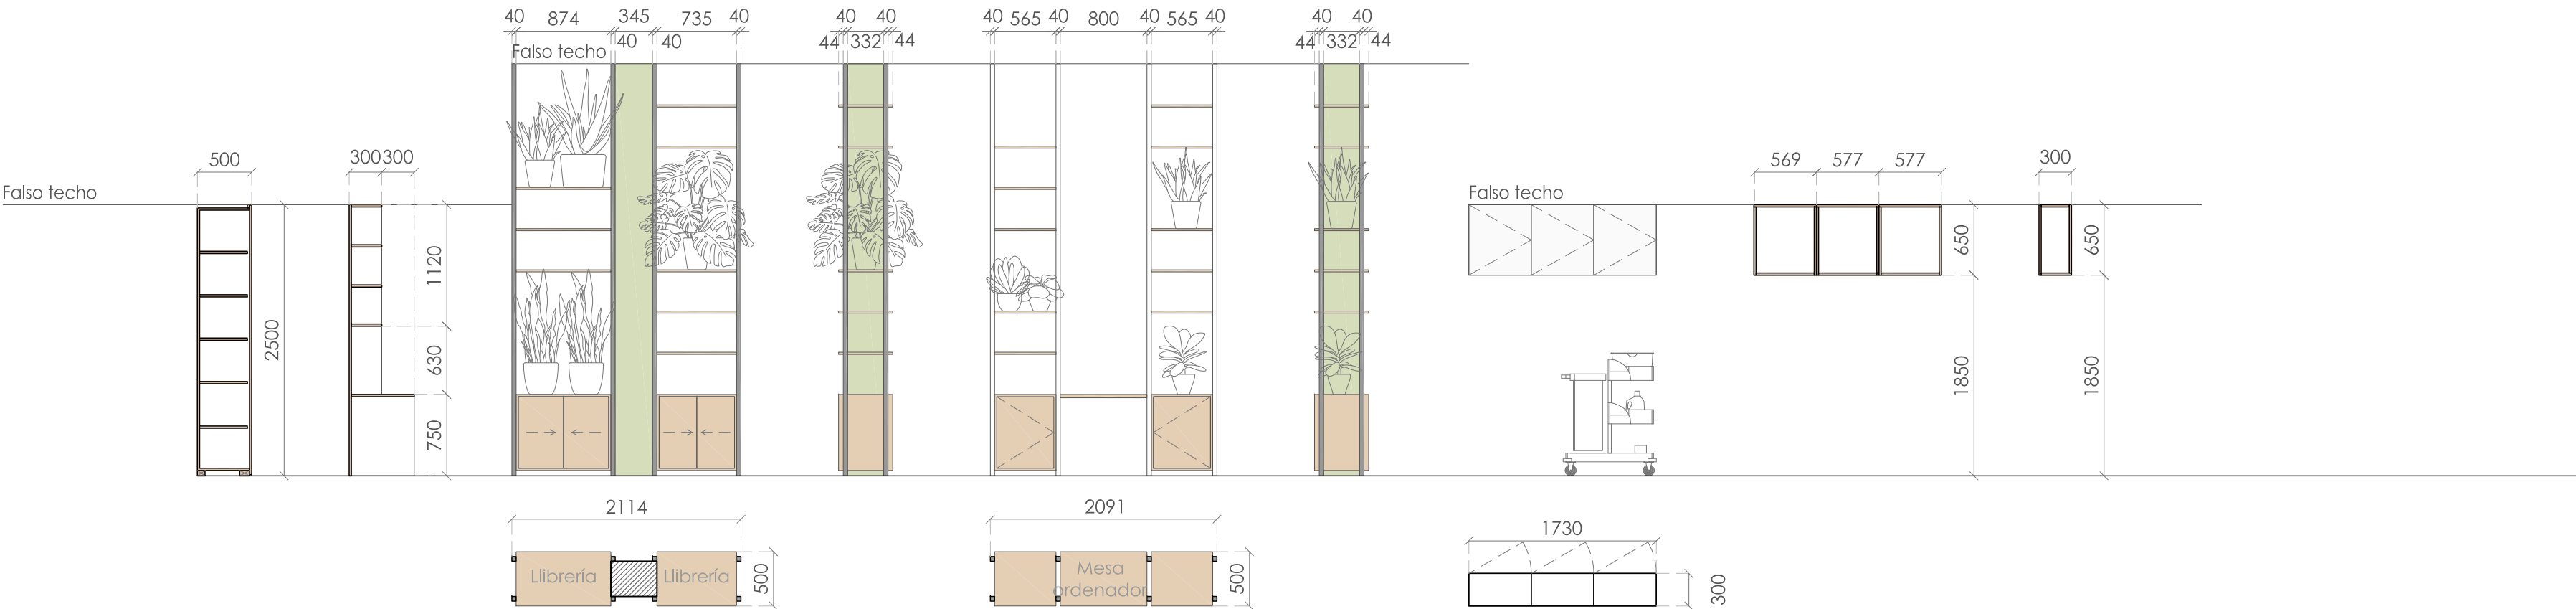

MOBILIARIO A MEDIDA				
NOMBRE		MM08	MM09	MM10
CANTIDAD		1	1	1
TIPO		Estructura con tubulares de acero SHS40.40.3 lacado negro mate, fijaciones en el suelo y forjado. Estanterías DM hidrófugo de 19mm melaminado acabado INNOVUS M6349 Eternal Oak. Armario: Interior DM hidrófugo de 16mm melaminado INNOVUS M6349 Eternal Oak. Puertas correderas DM hidrófugo de 19 mm melaminado INNOVUS M6349 Eternal Oak.	Estructura con tubulares de acero SHS40.40.3 lacado negro mate, fijaciones en el suelo y forjado. Estanterías DM hidrófugo de 19mm melaminado acabado INNOVUS M6349 Eternal Oak. Armario: Interior DM hidrófugo de 16mm melaminado INNOVUS M6349 Eternal Oak. Puertas correderas DM hidrófugo de 19 mm melaminado INNOVUS M6349 Eternal Oak.	Interior DM hidrófugo de 16mm melaminado acabado INNOVUS L6153 Moonlight Grey. Puertas DM hidrófugo de 19 mm melaminado acabado INNOVUS B3768 Prime White. Tiradores metálicos invisibles MENGUAL tipo pestaña VANN negro mate.
LOCALIZACIÓN		Patio "Agora"	Patio "Agora"	Patio "Agora"

FORMATO

ESCALA

A2/A3

1:50/1:75

FECHAS

P. EJECUTIVO

REVISIÓN 1

REVISIÓN 2

09.05.2025

N:/Proyectos/Proyectos abiertos/2024\_Espai Àgora

Hospital del Mar

Parc de Salut MAR Barcelona

LLUÍS TEJERO

ARQUITECTES ASSOCIATS

Travessera de les Corts 257-259, Esc.A Entlo. 2º 08014 BCN  
Tels. [34] 93 439 49 77 / 93 511 02 03 Fax. [34] 93 517 20 45  
e-mail: l.tejero@coac.net

El presente documento es copia de su original, del cual es autor LLUIS TEJERO ARQUITECTES ASSOCIATS, SLP. Su utilizacion total o parcial, así como cualquier reproduccion o cesion a terceros, requerira la previa autorizacion expresa del autor, quedado en cualquier caso prohibida la modificacion unilateral del mismo.