


PAVIMENTOS	
Símbolo	Descripción
P1	Linoleum liso TARKETT Etrusco xf ² ™ Olive 055, 2,5 mm de espesor, en rollo, pegado.
P2	Suelo vinílico heterogéneo TARKETT Tapiflex 50 Loquetas - Citizen Oak Allover Natural, 3,30 mm de espesor, en laminas 100x25cm, pegado.
P3	Suelo vinílico homogéneo TARKETT iQ Eminent - Eminent SAND 0883, 2mm de grosor, en losetas 61x61 cm, pegado.
P4	Felpudo FORBO Coral Duo color Sicilian Sand 9714, 275x2050x9mm.
ZÓCALOS	
	Z1. Rodapié TARKETT decorativo Semiflexible - KS61, blanco, altura 6 cm, espesor 12,80 mm.

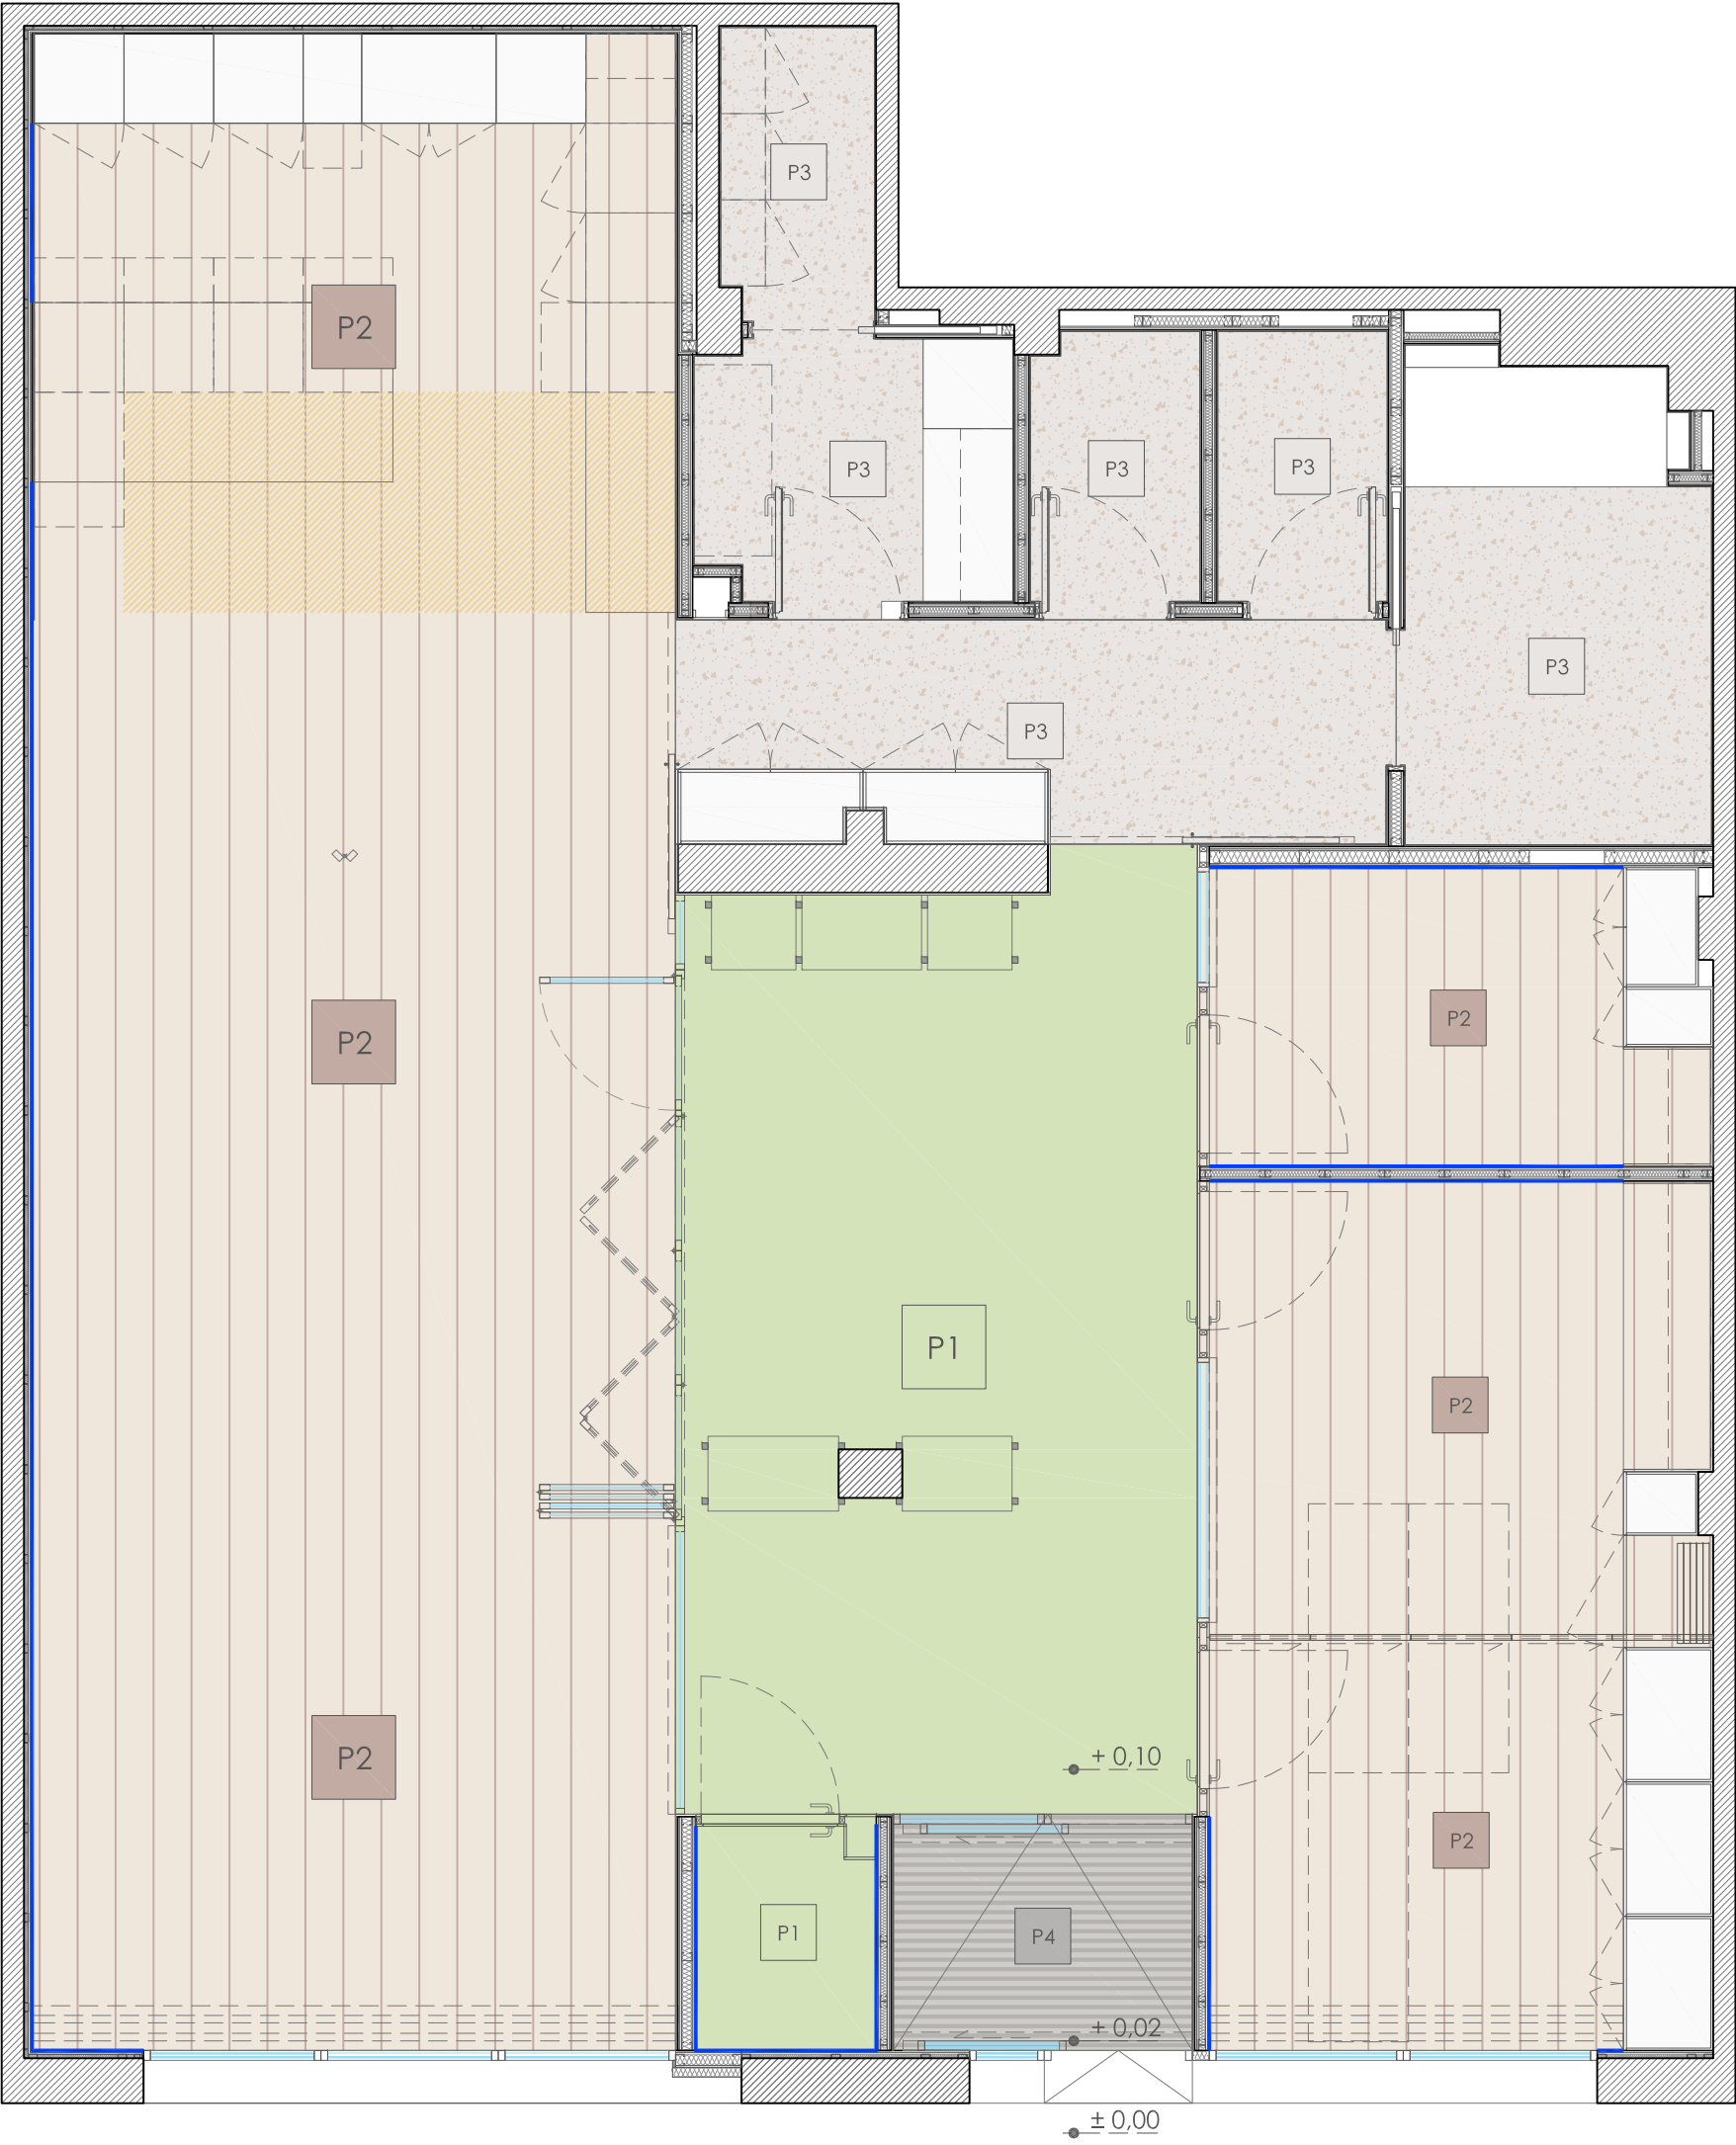

P1

Linoleum liso, 2.5 mm de espesor, en rollo, pegado.

P3

Suelo vinílico homogéneo, 2mm de grosor, en losetas 61x61 cm, pegado.

Z1


Rodapié flexible, blanco, altura 6 cm.

P2

Suelo vinílico heterogéneo, 3.30 mm de espesor, en laminas 100x25cm, pegado.

P4

Felpudo duo color.

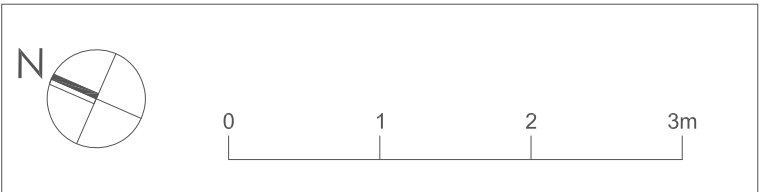

SITUACIÓN:

PROMOTOR:
CONSORCI MAR PARC SALUT DE BARCELONA

PROYECTO EJECUTIVO REFUNDIDO:
UNIDAD FUNCIONAL DE RECUPERACIÓN Y PROYECTO DE VIDA "ESPAI ÀGORA"

EMPLAZAMIENTO:
C/ SANT CARLES 55
08922, SANTA COLOMA DE GRAMENET

PLANO:
PLANTA BAJA
PAVIMENTOS

PAV01

FORMATO	ESCALA
A2/A3	1:50/1:75
FECHAS	
P. EJECUTIVO	09.05.2025
REVISIÓN 1	
REVISIÓN 2	

N:/Proyectos/Proyectos abiertos/2024_Espai Àgora

Hospital del Mar

Parc de Salut MAR Barcelona

LLUÍS TEJERO

ARQUITECTES ASSOCIATS

Travessera de les Corts 257-259, Esc.A Entlo. 2ª 08014 BCN
Tels. [34] 93 439 49 77 / 93 511 02 03 Fax. [34] 93 517 20 45
e-mail: l.tejero@coac.net

El presente documento es copia de su original, del cual es autor LLUIS TEJERO ARQUITECTES ASSOCIATS, SLP. Su utilizacion total o parcial, así como cualquier reproduccion o cesion a terceros, requerira la previa autorizacion expresa del autor, quedado en cualquier caso prohibida la modificacion unilateral del mismo.