
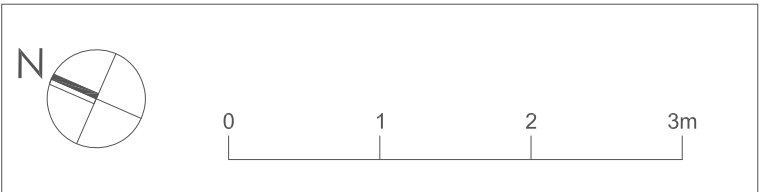


ELECTRICIDAD & COMUNICACIONES	
Símbolo	Descripción
	CUADRO ELÉCTRICO
	TOMA CORRIENTE SCHUKO 16 A NORMAL / ESTANCA IP65
	BANDEJA DE REJILLA CON SEPARADOR
	BANDEJA CIEGA CON SEPARADOR
	PUNTO DE CONEXIÓN ELÉCTRICO (CAJA DE DERIVACIÓN)
	INTERRUPTOR / COMMUTADO
	SENSOR DE PRESENCIA DE 360º
	MECANISMO DE CONTROL CORTINAS MOTORIZADAS
	SEÑAL VISUAL Y ACÚSTICA (IN SITU Y DESDE RECEPCIÓN)
	KIT DE AVISO WC ACCESIBLE IP (EMISOR / RECEPTOR)
	PUNTO DE TRABAJO: <ul style="list-style-type: none">- 4 TOMAS SCHUKO 16 A- 1 TOMA SIMPLE RJ45- 1 TAPA CIEGA POR CANAL / PARED / PAVIMENTO
	LUMINARIA DE EMERGENCIA 160 LUMENS
	TOMA RJ45 SIMPLE
	TOMA DE R-TV/SAT
	TOMA RJ45 EN TECHO PARA PREVISIÓN AP WIFI
	RED EQUIPOTENCIAL EN ELEMENTOS METÁLICOS

NOTAS ELECTRICIDAD Y TELECOMUNICACIONES:

- Todos los cables de electricidad y de voz y datos irán por conducciones separadas
- Todos los conductores deberán ir protegidos con tubos corrugados o rígidos en distribución fuera de la bandeja
- Se deberá respetar los volúmenes de prohibición en los locales húmedos.
- La separación entre conducciones eléctricas y de agua/gas/clima serán como mínimo de 3 cm.
- La luminarias colgadas no pesarán más de 5 kg en caso de no tener cable fiador, la tracción máxima soportada por el conductor será de 15 n.mm2
- Las luminarias accesibles no permitirán el contacto directo por las personas (protección de la lámpara)
- Las conexiones se realizaran siempre mediante regleta dentro de caja de derivación o en elemento propio de la luminaria. no se permitirán regletas al aire.
- Se dejara 1,10m de espacio libre delante de los cuadros eléctrico
- Las alturas y posición exacta de los mecanismos, luminarias y resto de elementos se deberá replantear en obra antes de su ejecución.
- El cable utp cat6 con cubierta será no propagador de la llama, libre de halógenos y con baja emisión de humos
- No se contempla en el presente proyecto las instalaciones de telecomunicaciones, cctv, sonorización, intrusismo ni audiovisuales. en caso requerido irán a cargo de empresa especializada a contratar por el titular.

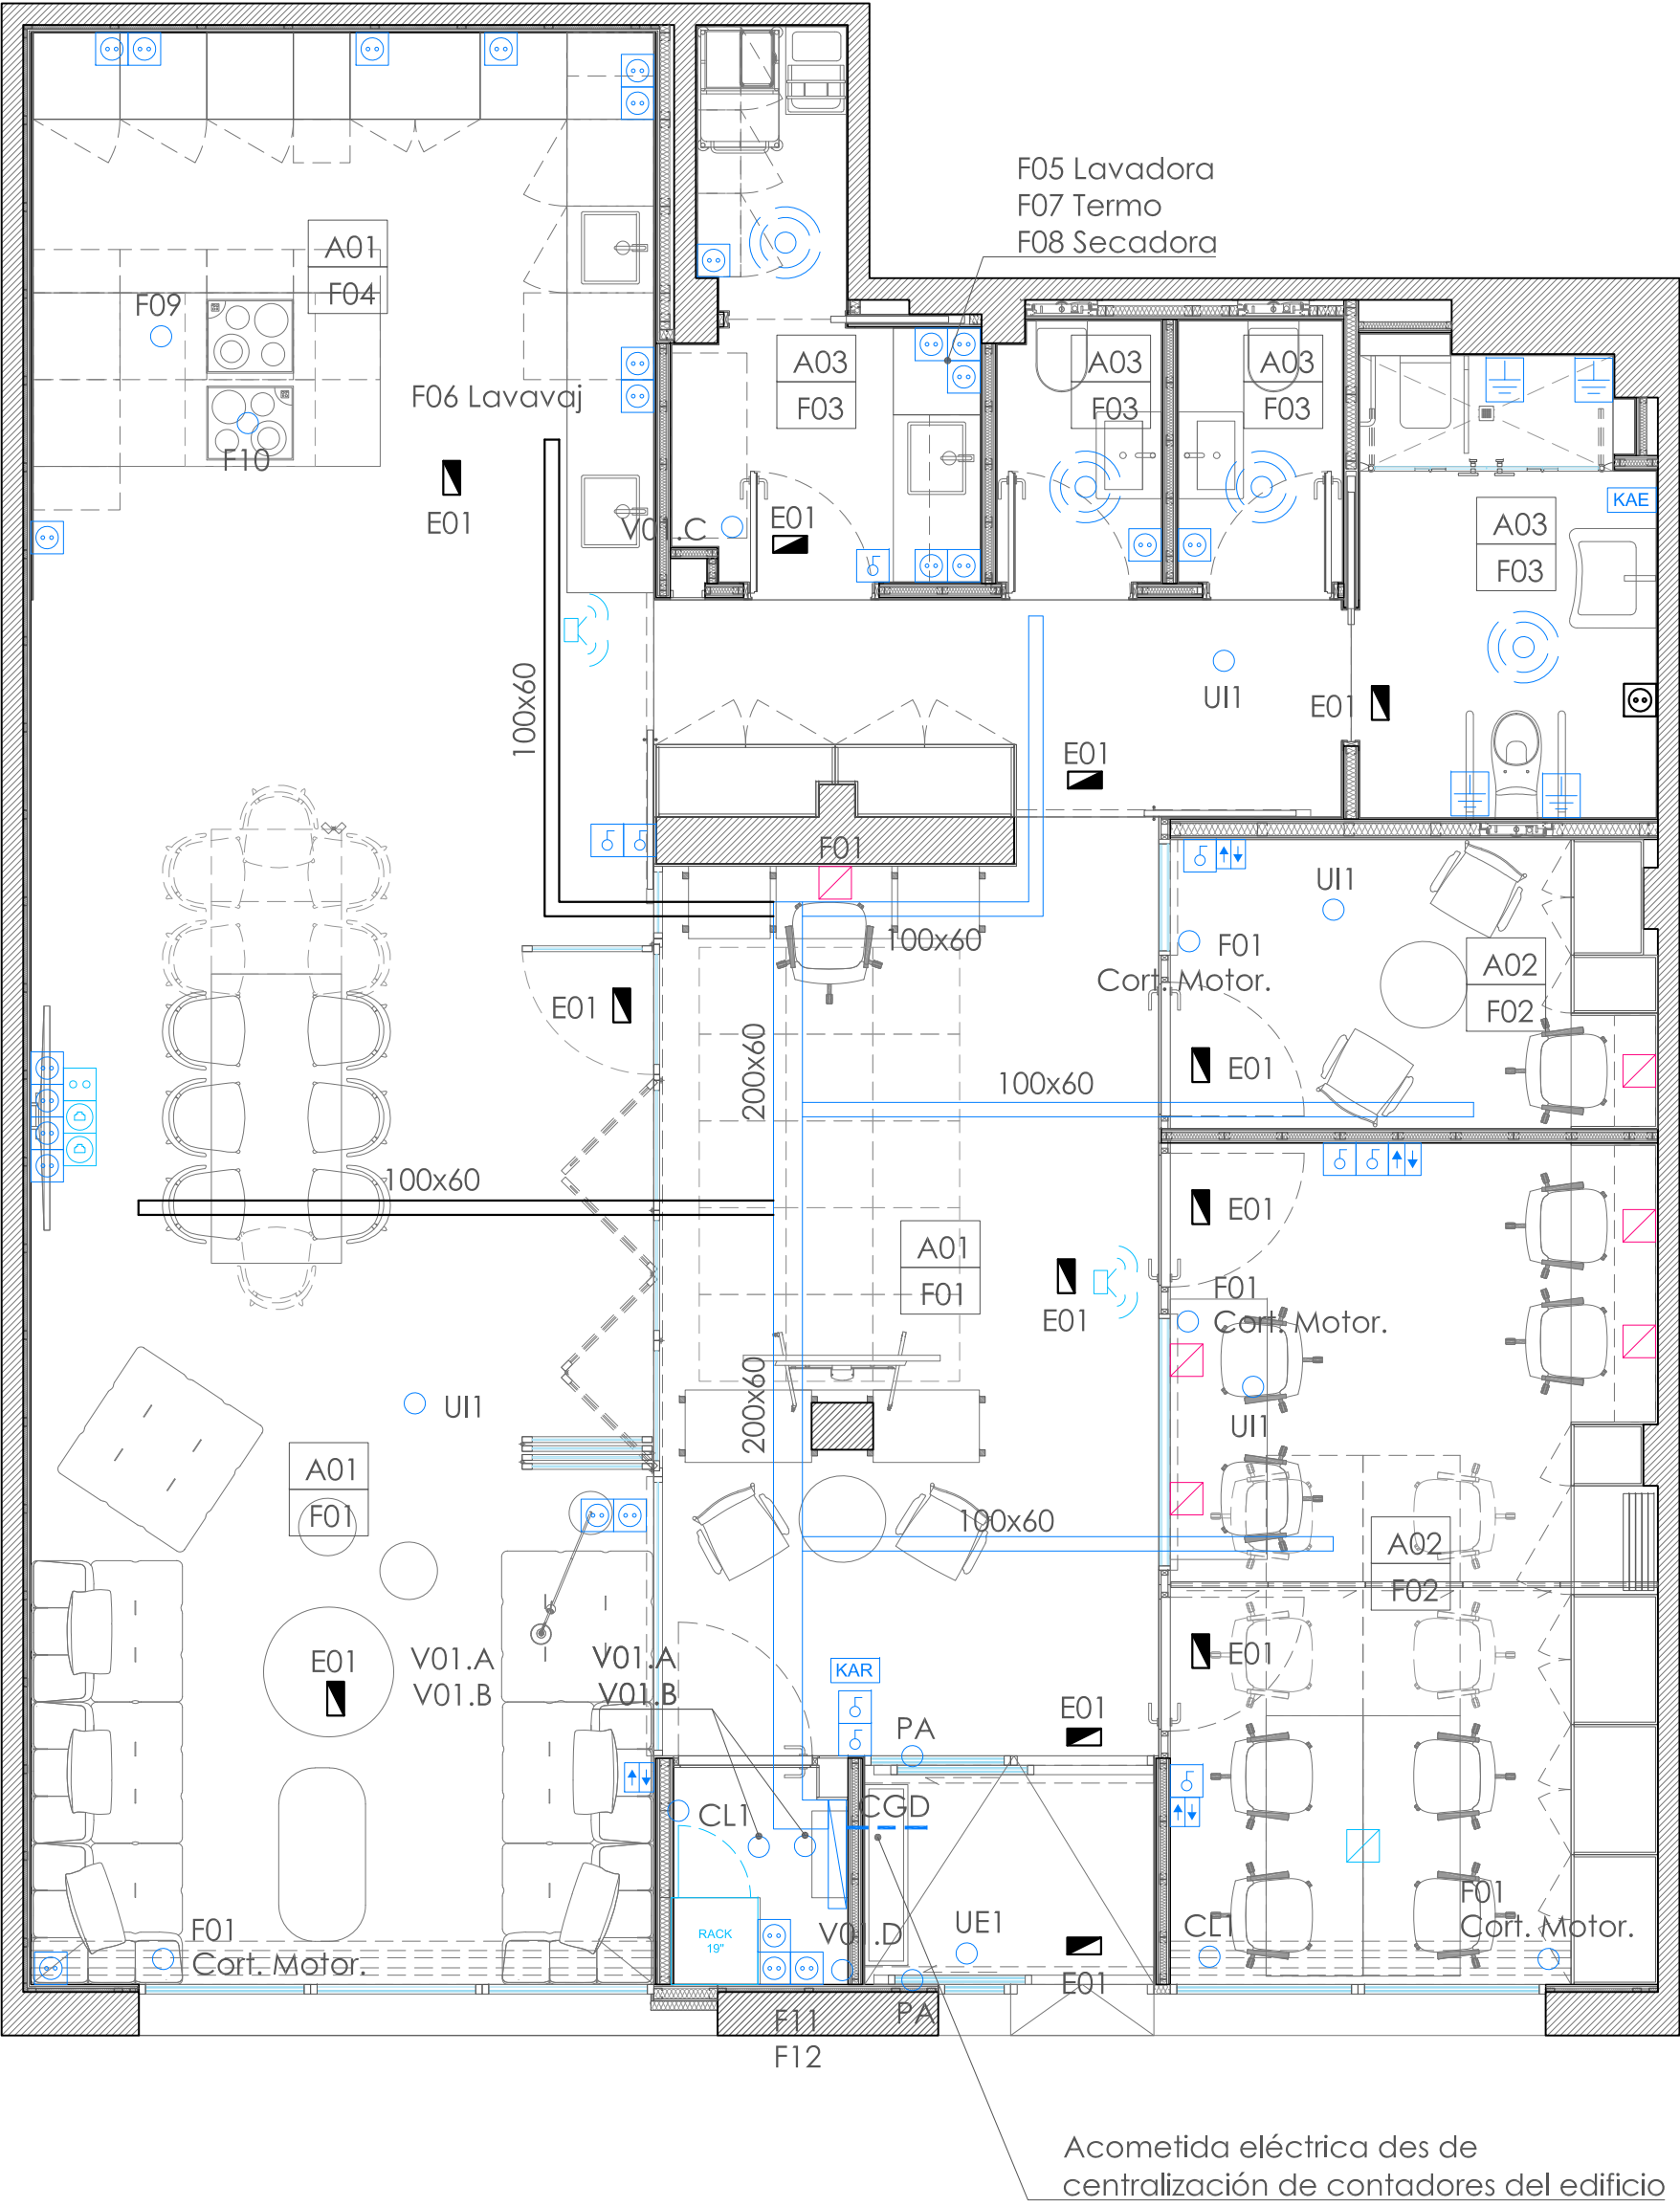

SITUACIÓN:

PROMOTOR:
CONSORCI MAR PARC SALUT DE BARCELONA

PROYECTO EJECUTIVO REFUNDIDO:
UNIDAD FUNCIONAL DE RECUPERACIÓN Y PROYECTO DE VIDA "ESPAI ÀGORA"

EMPLAZAMIENTO:
C/ SANT CARLES 55
08922, SANTA COLOMA DE GRAMENET

PLANO:
ELECTRICIDAD
FUERZA & COMUNICACIONES

ELE02

FORMATO	ESCALA
A2/A3	1:50/1:75
FECHAS	
P. EJECUTIVO	09.05.2025
REVISIÓN 1	
REVISIÓN 2	




N:/Proyectos/Proyectos abiertos/2024_Espai Àgora

LLUÍS TEJERO
ARQUITECTES ASSOCIATS

Travessera de les Corts 257-259, Esc.A Entlo. 2º 08014 BCN
Tels. [34] 93 439 49 77 / 93 511 02 03 Fax. [34] 93 517 20 45
e-mail: l.tejero@coac.net

El presente documento es copia de su original, del cual es autor LLUIS TEJERO ARQUITECTES ASSOCIATS, SLP. Su utilización total o parcial, así como cualquier reproducción o cesión a terceros, requerirá la previa autorización expresa del autor, quedando en cualquier caso prohibida la modificación unilateral del mismo.

LEYENDA	
Símbolo	Descripción
	BORNA DE CONEXIÓN
	PUESTA A TIERRA
	FUSIBLE
	SECCIONADOR MANUAL
	INDICADOR LUMINOSO
	CONTACTOR ASOCIADO A MANOBRA CON COMANDO A-Q-M (MANUAL-AUTO)
	INTERRUPTOR AUTOMÁTICO REGULABLE
	INTERRUPTOR AUTOMÁTICO MAGNETOTÉRMICO
	INTERRUPTOR DIFERENCIAL
	CONTROL DE ESTADO
NOTAS:	
<ul style="list-style-type: none">- Toda la apparamento será de corte onnipolar.- Se distribuirán las líneas de manera que las fases queden compensadas.- Se dejará un 25% de espacio de reserva en el cuadro.- En caso de existir derivador el cableado de alimentación a este será de la misma sección que la derivación individual.	

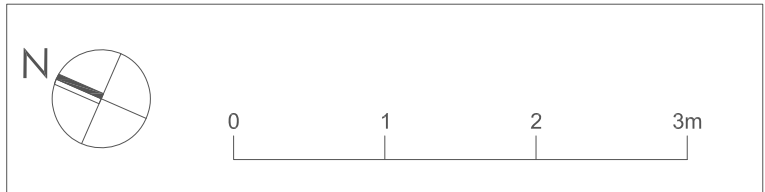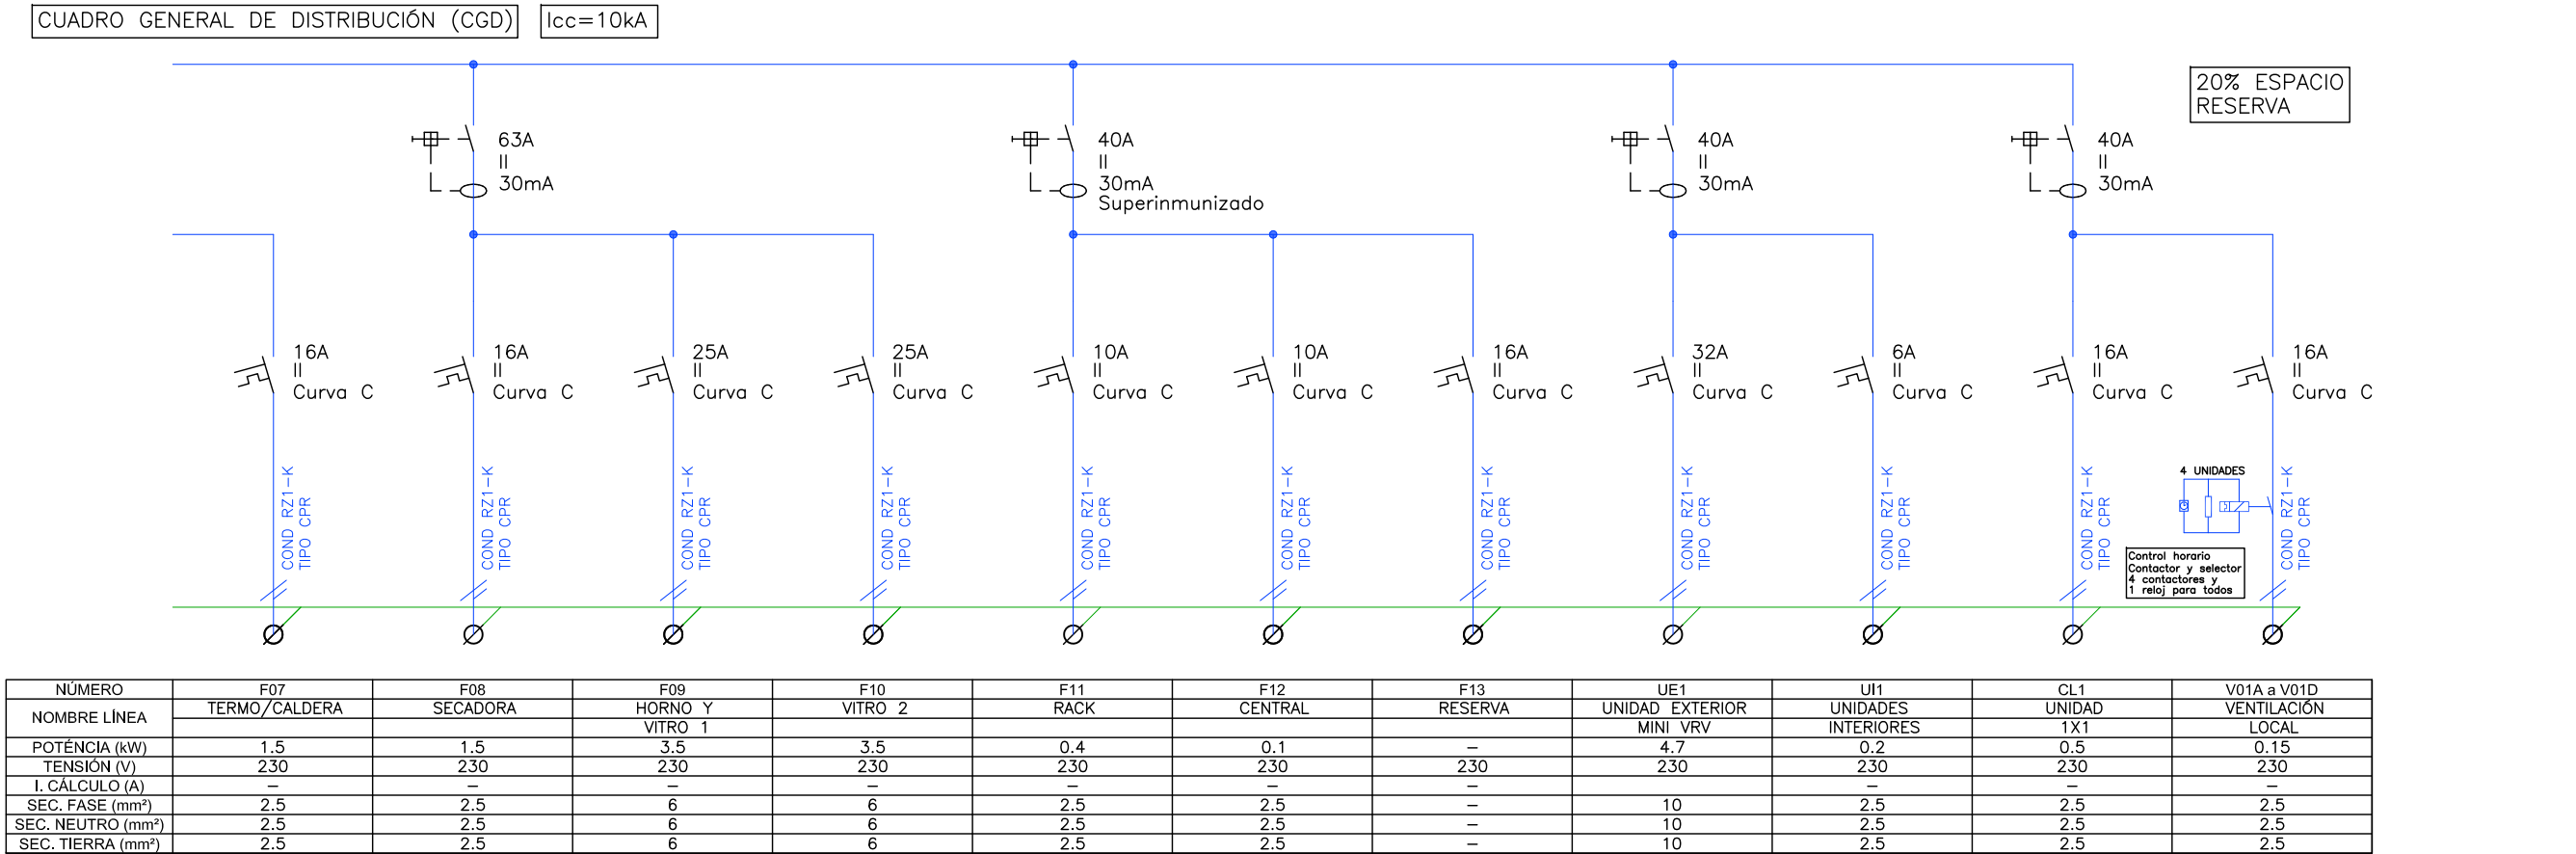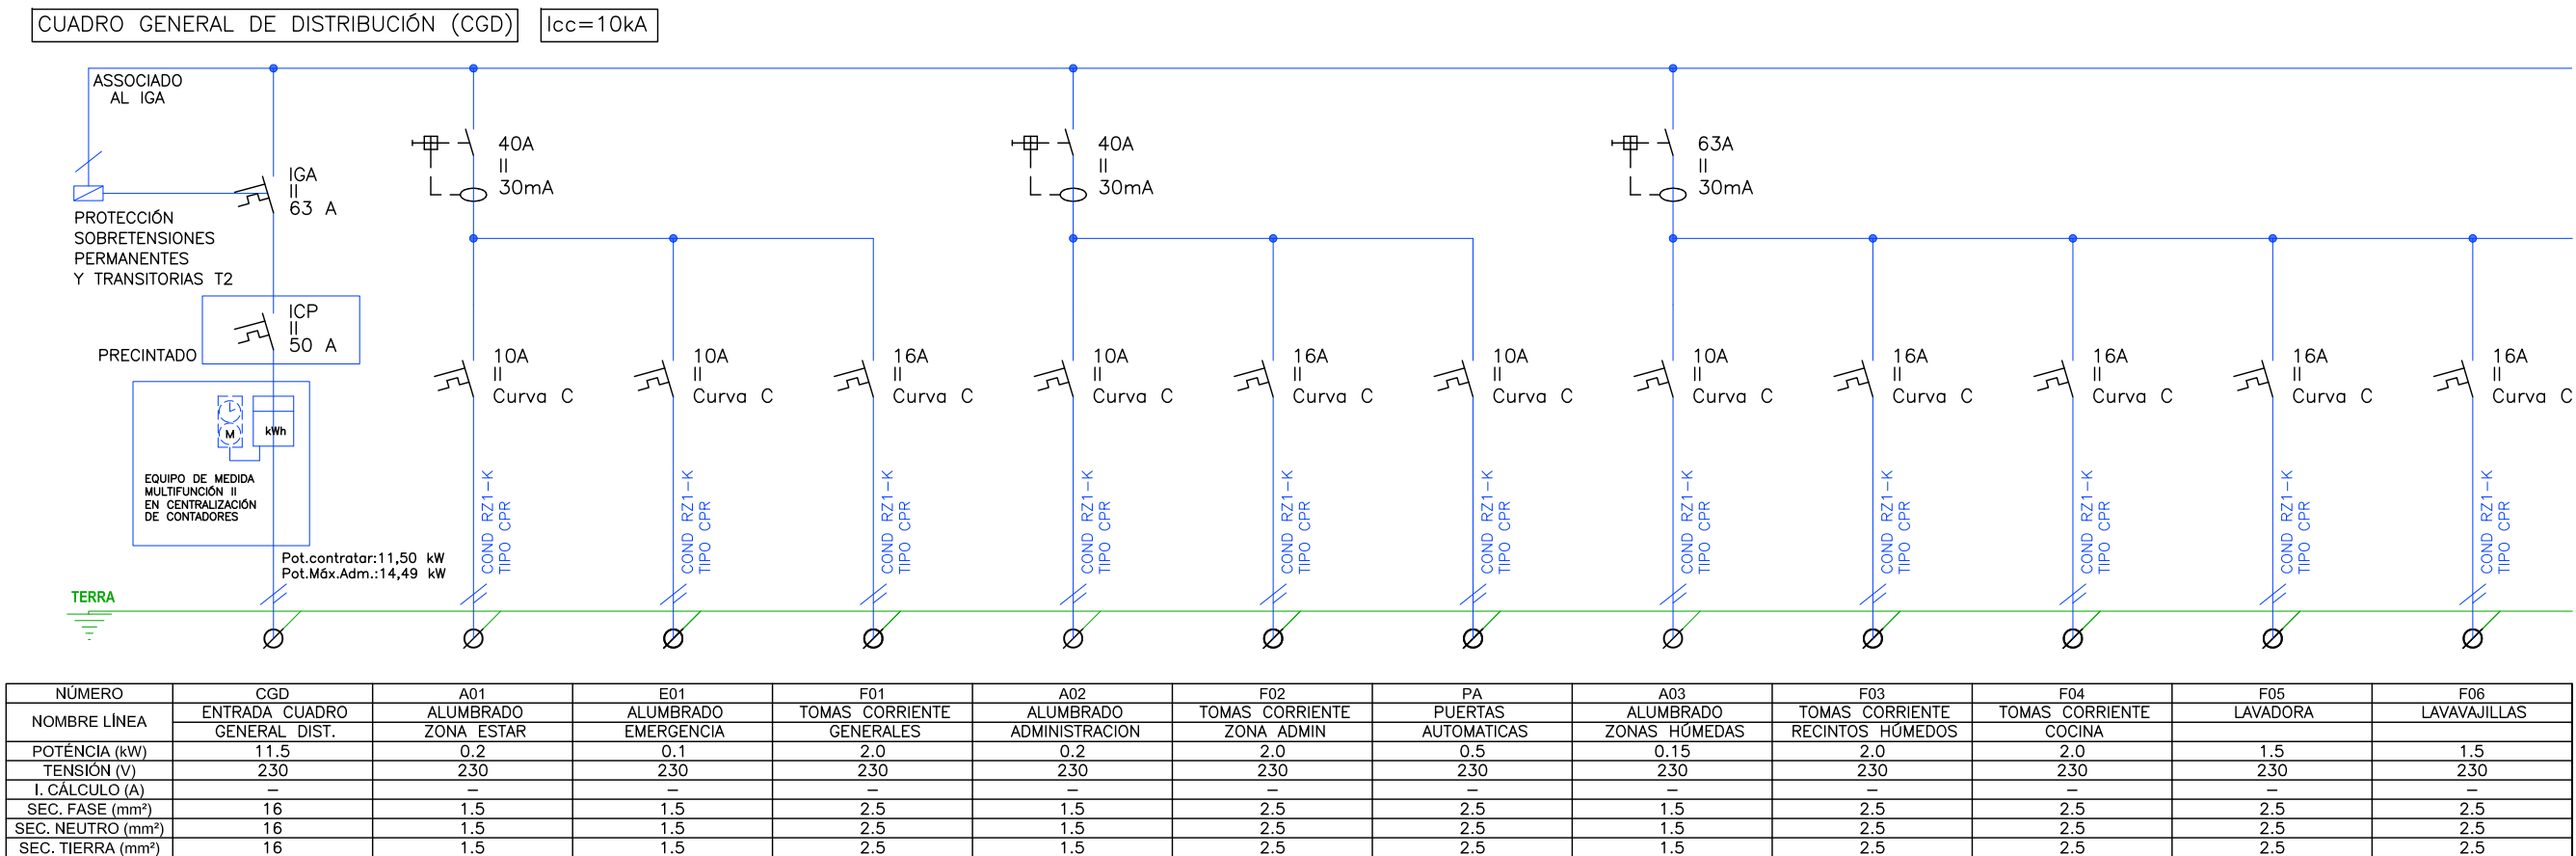

SITUACIÓN:

PROMOTOR:
CONSORCI MAR PARC SALUT DE BARCELONA

PROYECTO EJECUTIVO REFUNDIDO:
UNIDAD FUNCIONAL DE RECUPERACIÓN Y PROYECTO DE VIDA "ESPAI ÀGORA"

EMPLAZAMIENTO:
C/ SANT CARLES 55
08922, SANTA COLOMA DE GRAMENET

PLANO:
ELECTRICIDAD
ESQUEMA UNIFILAR

ELE03

FORMATO	ESCALA
A2/A3	S/E

FECHAS	
P. EJECUTIVO	09.05.2025
REVISIÓN 1	
REVISIÓN 2	

N;/Proyectos/Proyectos abiertos/2024_Espai Àgora

Hospital del Mar

Parc de Salut MAR Barcelona

LLUÍS TEJERO

ARQUITECTES ASSOCIATS

Travessera de les Corts 257-259, Esc.A Entlo. 2º 08014 BCN
Tels. [34] 93 439 49 77 / 93 511 02 03 Entlo. 2º 08014 BCN
Fax. [34] 93 517 20 45
e-mail: l.tejero@coac.net

El presente documento es copia de su original, del cual es autor Lluís Tejero Arquitectes Associats, SLP. Su utilización total o parcial, así como cualquier reproducción o cesión a terceros, requerirá la previa autorización expresa del autor, quedando en cualquier caso prohibida la modificación unilateral del mismo.