


H0067688a0151e0106507e902c070c0d9

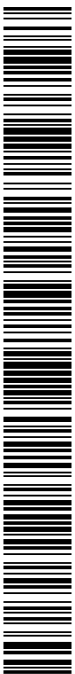

CÒPIA AUTÈNTICA que pot ser comprovada mitjançant el codi següent de verificació en

<https://seu-e.torredembarra.cat/validacionDoc/?entidad=43153>

00067688a0151e0106507e902c070c0d9



CÒPIA AUTÈNTICA que pot ser comprovada mitjançant el codi següent de verificació en

<https://seu-e.torredembarra.cat/validacionDoc/?entidad=43153>



Ajuntament de Torredembarra

DILIGÈNCIA per fer constar que el present projecte ha estat aprovat inicialment per acord de la Junta de Govern Local celebrada el 23 de juny de 2025.
Torredembarra, a la data de la signatura electrònica,
La Secretària accidental,

Firmado digitalmente por
Regina Sánchez
Miembro-DNI [redacted] (SG)
Fecha: 2025.07.30
09:59:59 +02'00'

DILIGÈNCIA per fer constar que el present projecte ha estat aprovat definitivament per acord de la Junta de Govern Local celebrada el 21 de juliol de 2025.
Torredembarra, a la data de la signatura electrònica,
La Secretària accidental,

Firmado digitalmente por
Regina Sánchez
Miembro-DNI [redacted] (SG)
Fecha: 2025.07.30
09:40:56 +02'00'



INVALL


Firmado digitalmente por
JÚLIA BOIX OLIVA
- DNI 48278217K
Fecha: 2025.05.28
12:57:04 +02'00'

Volum 2 de 4

PROJECTE CONSTRUCTIU DE REORDENACIÓ URBANÍSTICA DEL CARRER DE FILADORS AL TERME MUNICIPAL DE TORREDEMBARRA (TARRAGONÈS)




Maig 2025

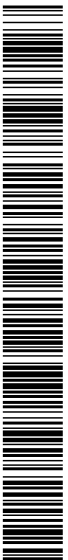

00067688ab151e0106507e902c070c0d9

CÒPIA AUTÈNTICA que pot ser comprovada mitjançant el codi segur de verificació en
<https://seu-e.torredembarra.cat/validacionDoc/?entidad=43153>

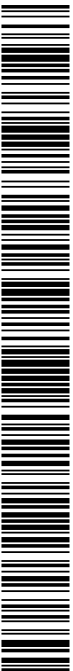


H0067688ab151e0106507e902c070c0d9

CÒPIA AUTÈNTICA que pot ser comprovada mitjançant el codi segur de verificació en
<https://seu-e.torredembarra.cat/validacionDoc/?entidad=43153>

DOCUMENT NÚM. 2
PLÀNOLS

1636P0-TIT-R0

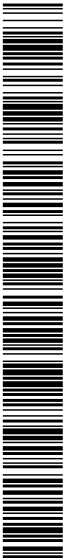


00067688a0151e0106507e902c070c0d9

CÒPIA AUTÈNTICA que pot ser comprovada mitjançant el codi segur de verificació en
<https://seu-e.torredebarracatvalldacionDoc?entidad=43153>




00067688a0151e0106507e902c070c0d9

CÒPIA AUTÈNTICA que pot ser comprovada mitjançant el codi segur de verificació en
<https://seu-e.torredebarracatvalldacionDoc?entidad=43153>

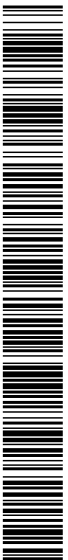

00067688ab151e0106507e902c070c0d9

CÒPIA AUTÈNTICA que pot ser comprovada mitjançant el codi segur de verificació en
<https://seu-e.torredembarra.cat/validacionDoc/?entidad=43153>

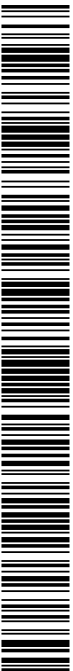

H0067688ab151e0106507e902c070c0d9

CÒPIA AUTÈNTICA que pot ser comprovada mitjançant el codi segur de verificació en
<https://seu-e.torredembarra.cat/validacionDoc/?entidad=43153>


H0067688a0151e0106507e902c070c0d9

CÒPIA AUTÈNTICA que pot ser comprovada mitjançant el codi següer de verificació en
<https://seu-e.torredembarra.cat/validacionDoc/?entidad=43153>


00067688a0151e0106507e902c070c0d98

CÒPIA AUTÈNTICA que pot ser comprovada mitjançant el codi següer de verificació en
<https://seu-e.torredembarra.cat/validacionDoc/?entidad=43153>

00067688a0151e0106507e902c070c0d98

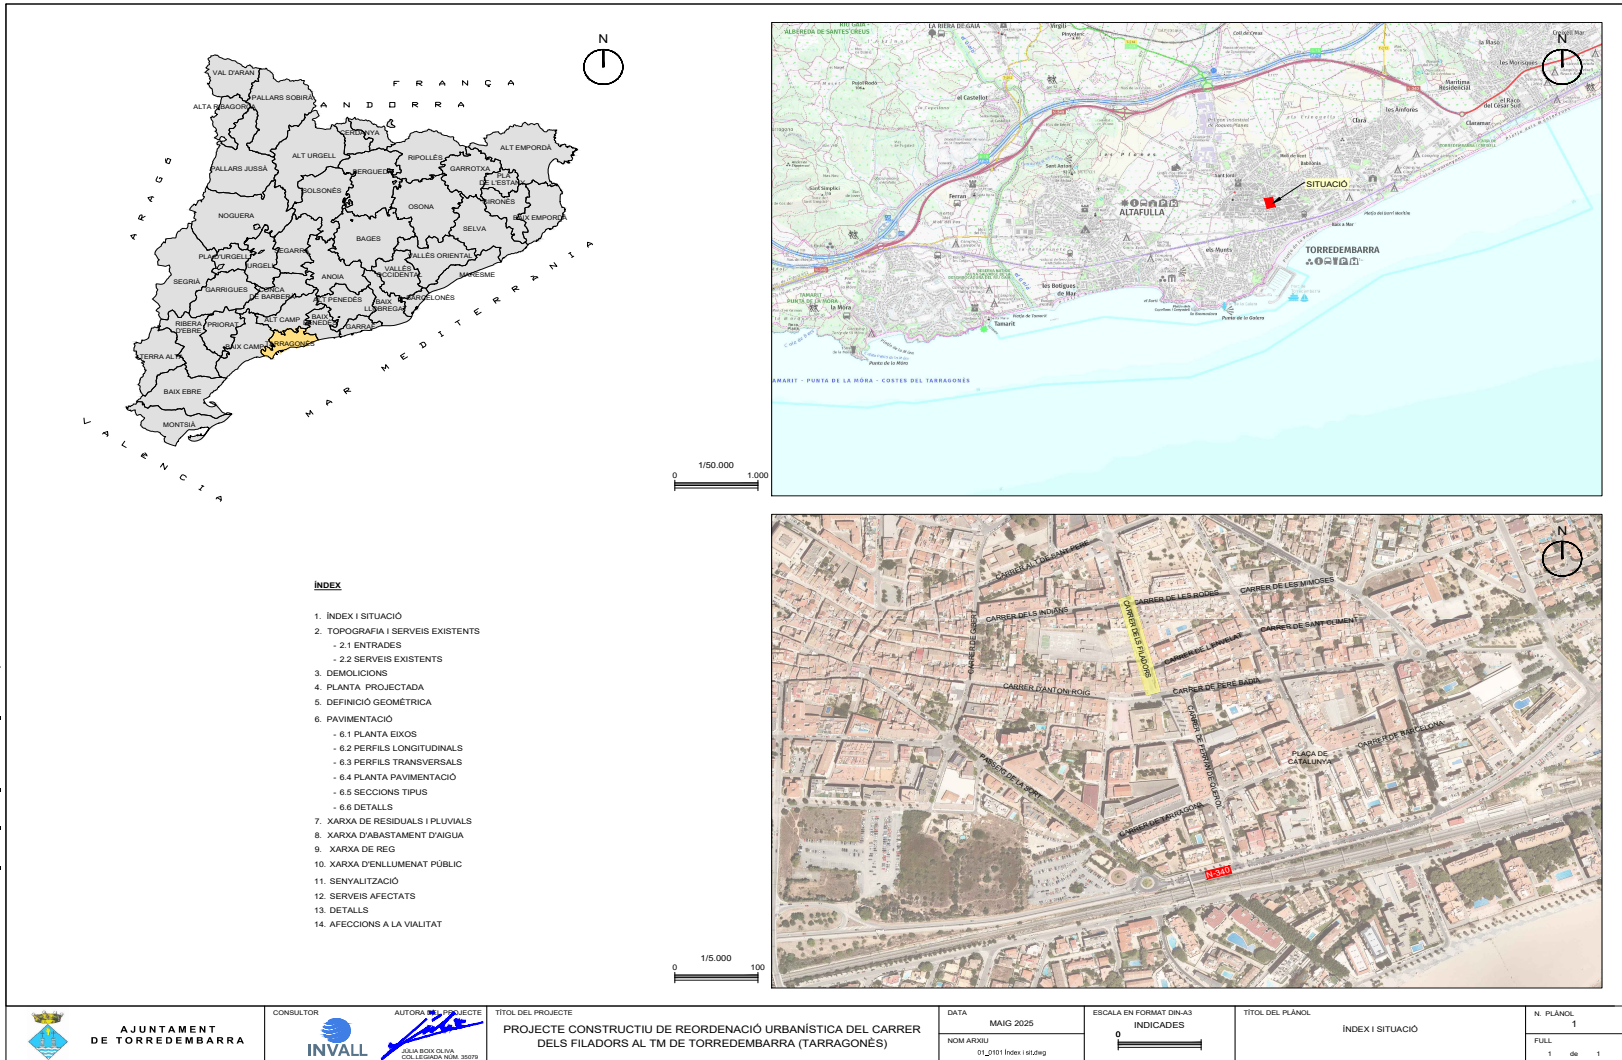


H0067688a0151e0106507e902c070c0d9

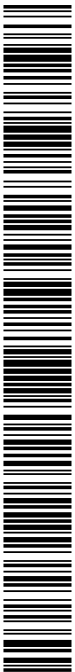


CÒPIA AUTÈNTICA que pot ser comprovada mitjançant el codi següer de verificació en
<https://seu-e.torredembarra.cat/validacioDoc/?entidad=43153>

d0067688a0151e0106507e902c070c0d98

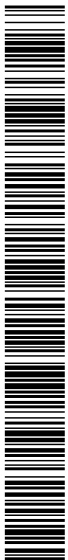

CÒPIA AUTÈNTICA que pot ser comprovada mitjançant el codi següer de verificació en
<https://seu-e.torredembarra.cat/validacioDoc/?entidad=43153>

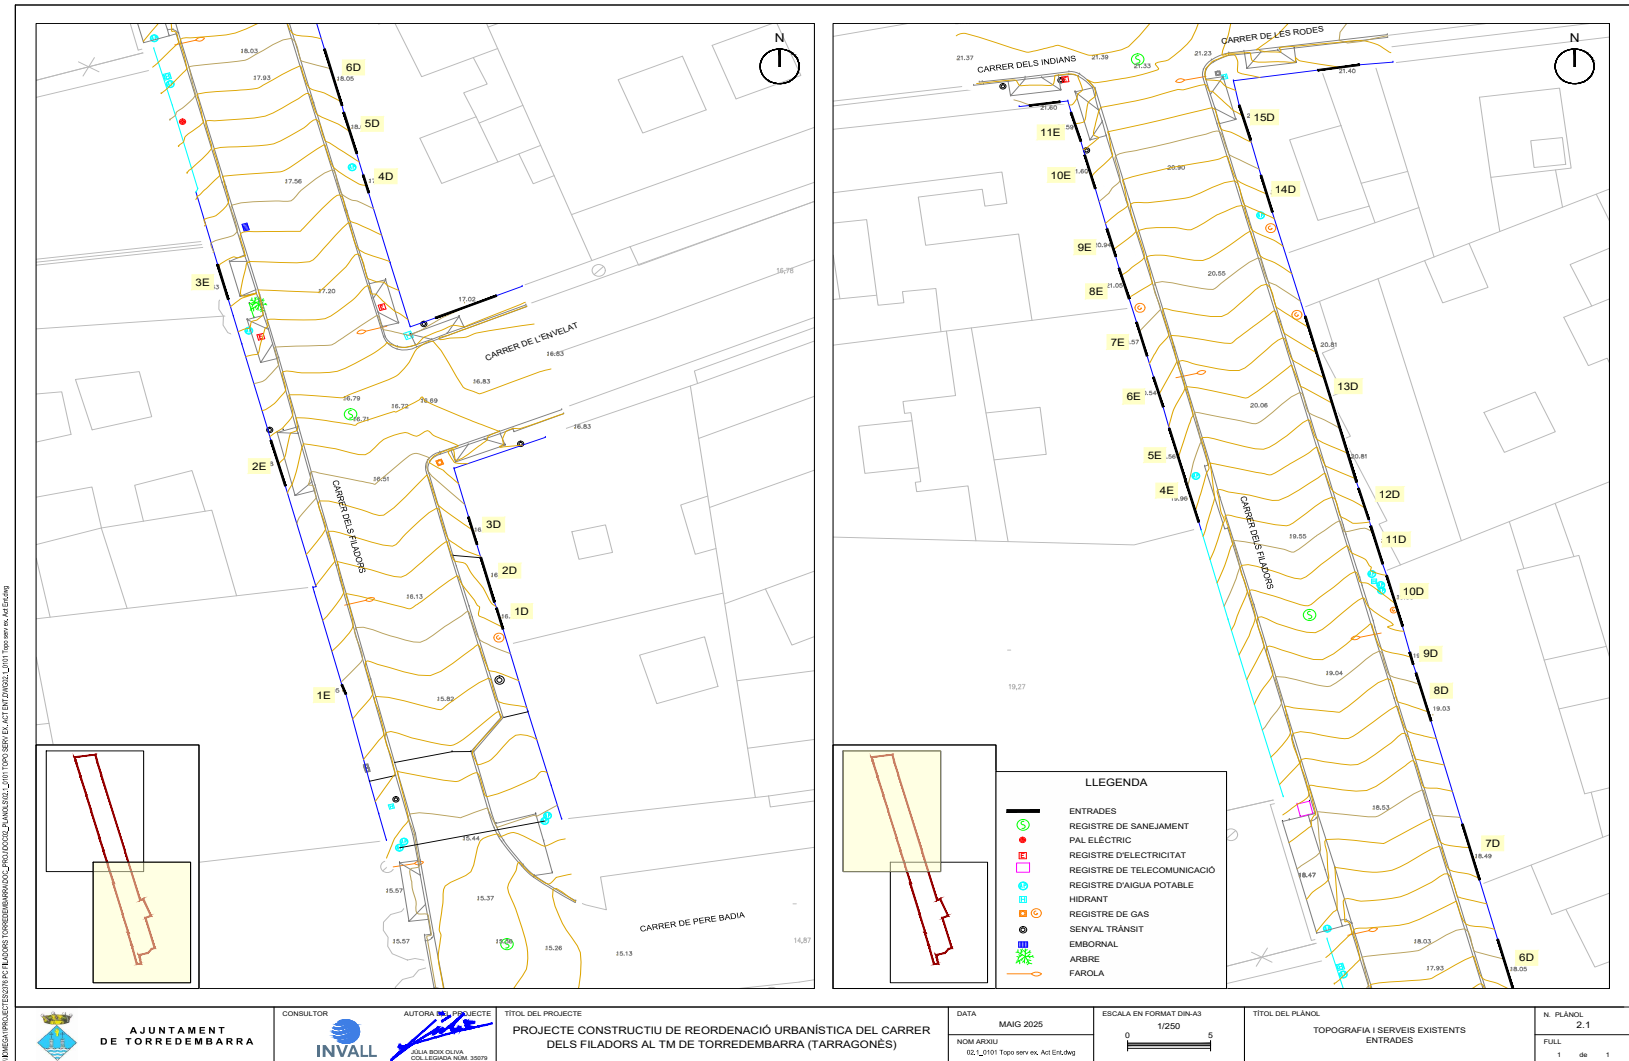


H0067688a0151e0106507e902c070c00g

CÒPIA AUTÈNTICA que pot ser comprovada mitjançant el codi següer de verificació en
<https://seu-e.torredembarra.cat/validacioDoc/?entidad=43153>

d0067688a031d147e607e90010650a038

CÒPIA AUTÈNTICA que pot ser comprovada mitjançant el codi següer de verificació en
<https://seu-e.torredembarra.cat/validacioDoc/?entidad=43153>

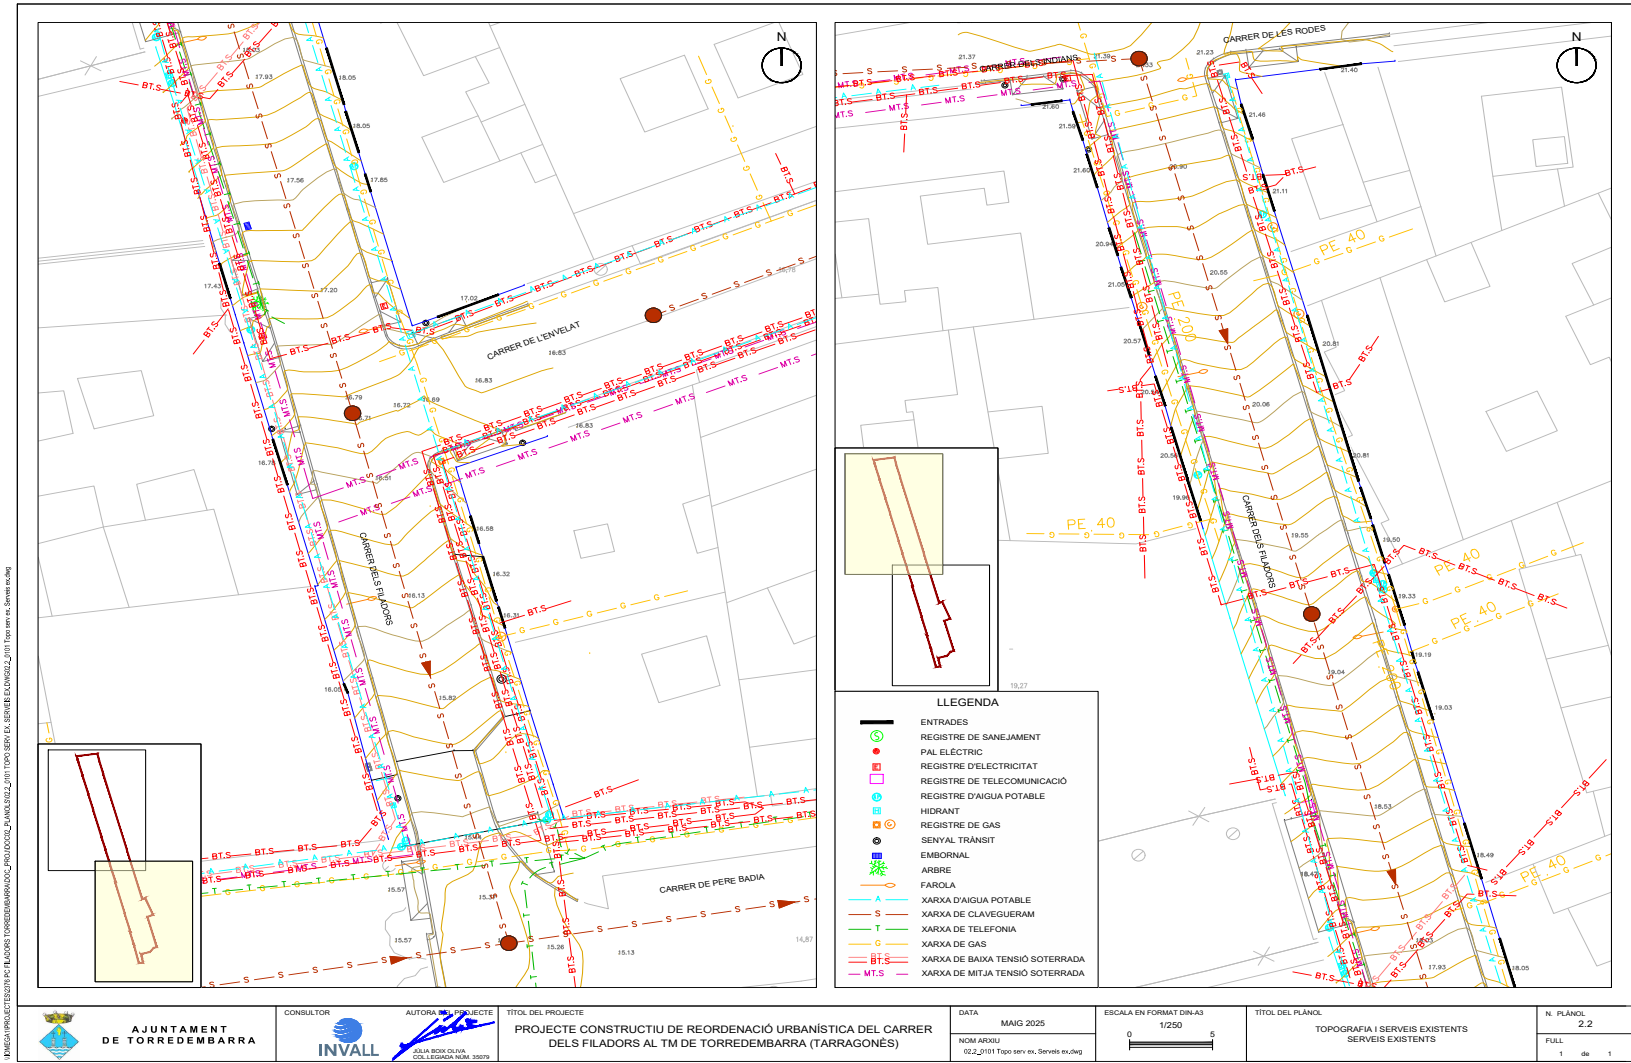




CÒPIA AUTÈNTICA que pot ser comprovada mitjançant el codi segur de verificació en <https://seu-e.torredembarra.cat/validacionDoc/?entidad=43153>




CÒPIA AUTÈNTICA que pot ser comprovada mitjançant el codi segur de verificació en <https://seu-e.torredembarra.cat/validacionDoc/?entidad=43153>

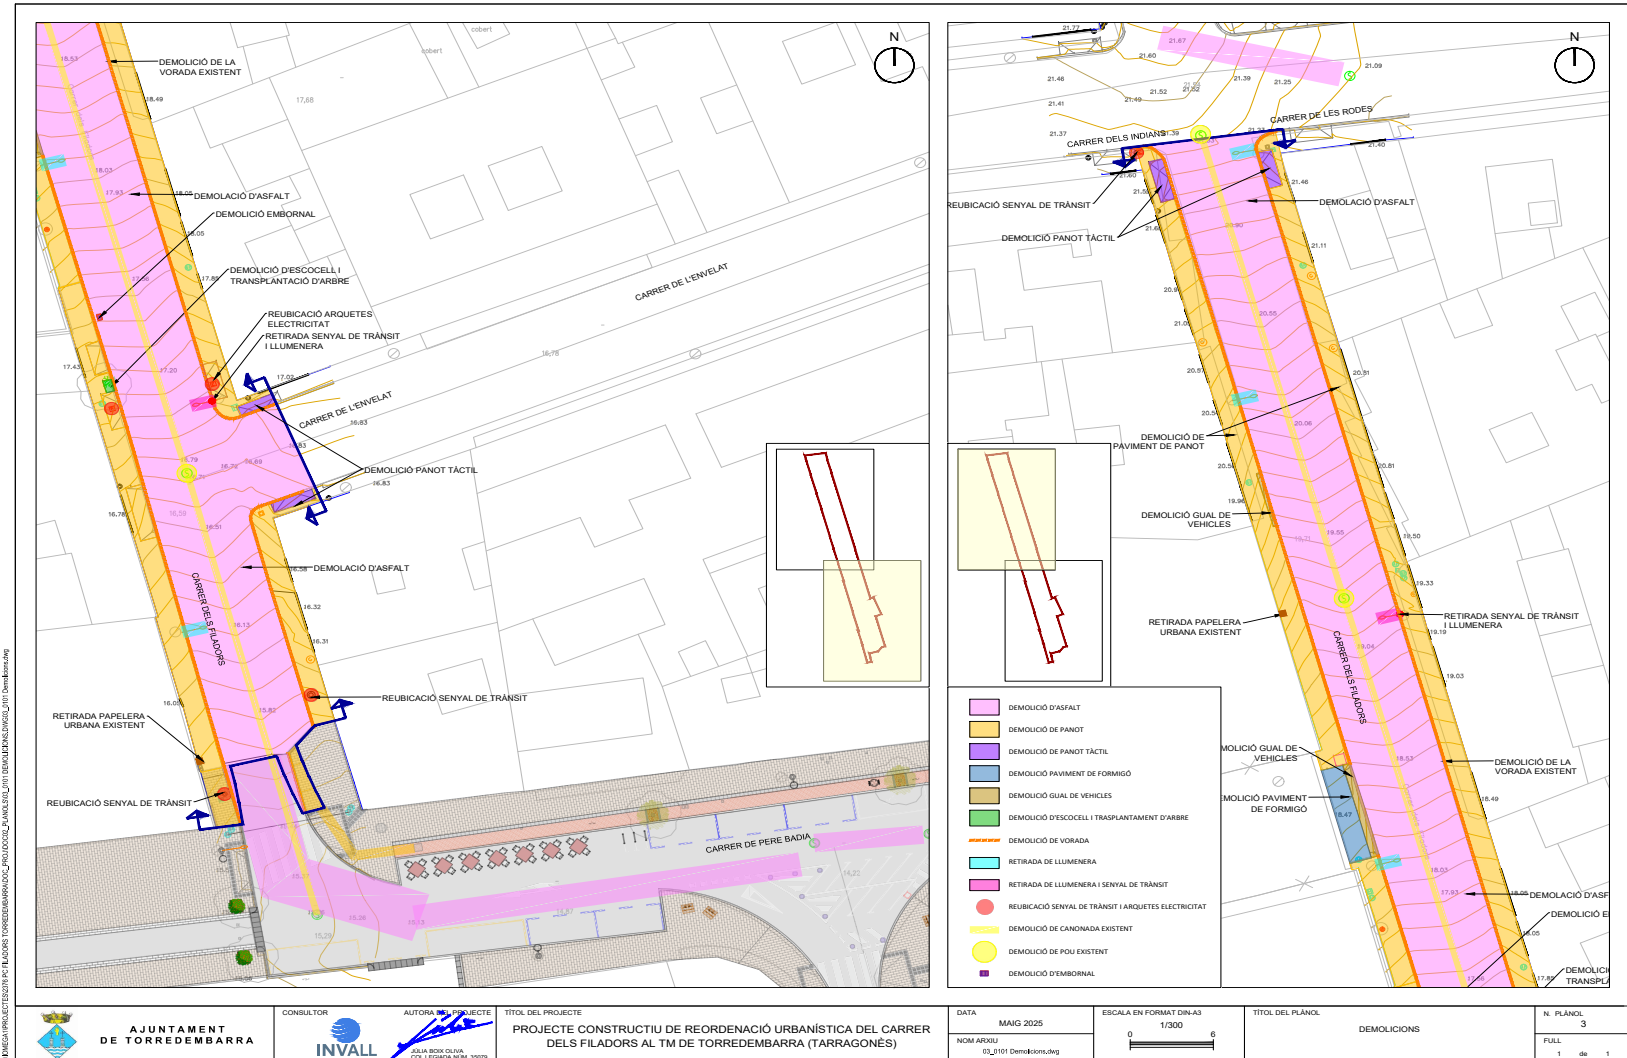




H0067688a0151e0106507e902c070c0d9

CÒPIA AUTÈNTICA que pot ser comprovada mitjançant el codi següer de verificació en
<https://seu-e.torredembarra.cat/validacionDoc/?entidad=43153>

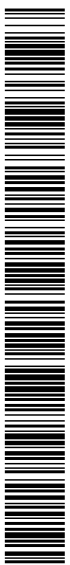


d0067688a0151e0106507e902c070c0d98

CÒPIA AUTÈNTICA que pot ser comprovada mitjançant el codi següer de verificació en
<https://seu-e.torredembarra.cat/validacionDoc/?entidad=43153>

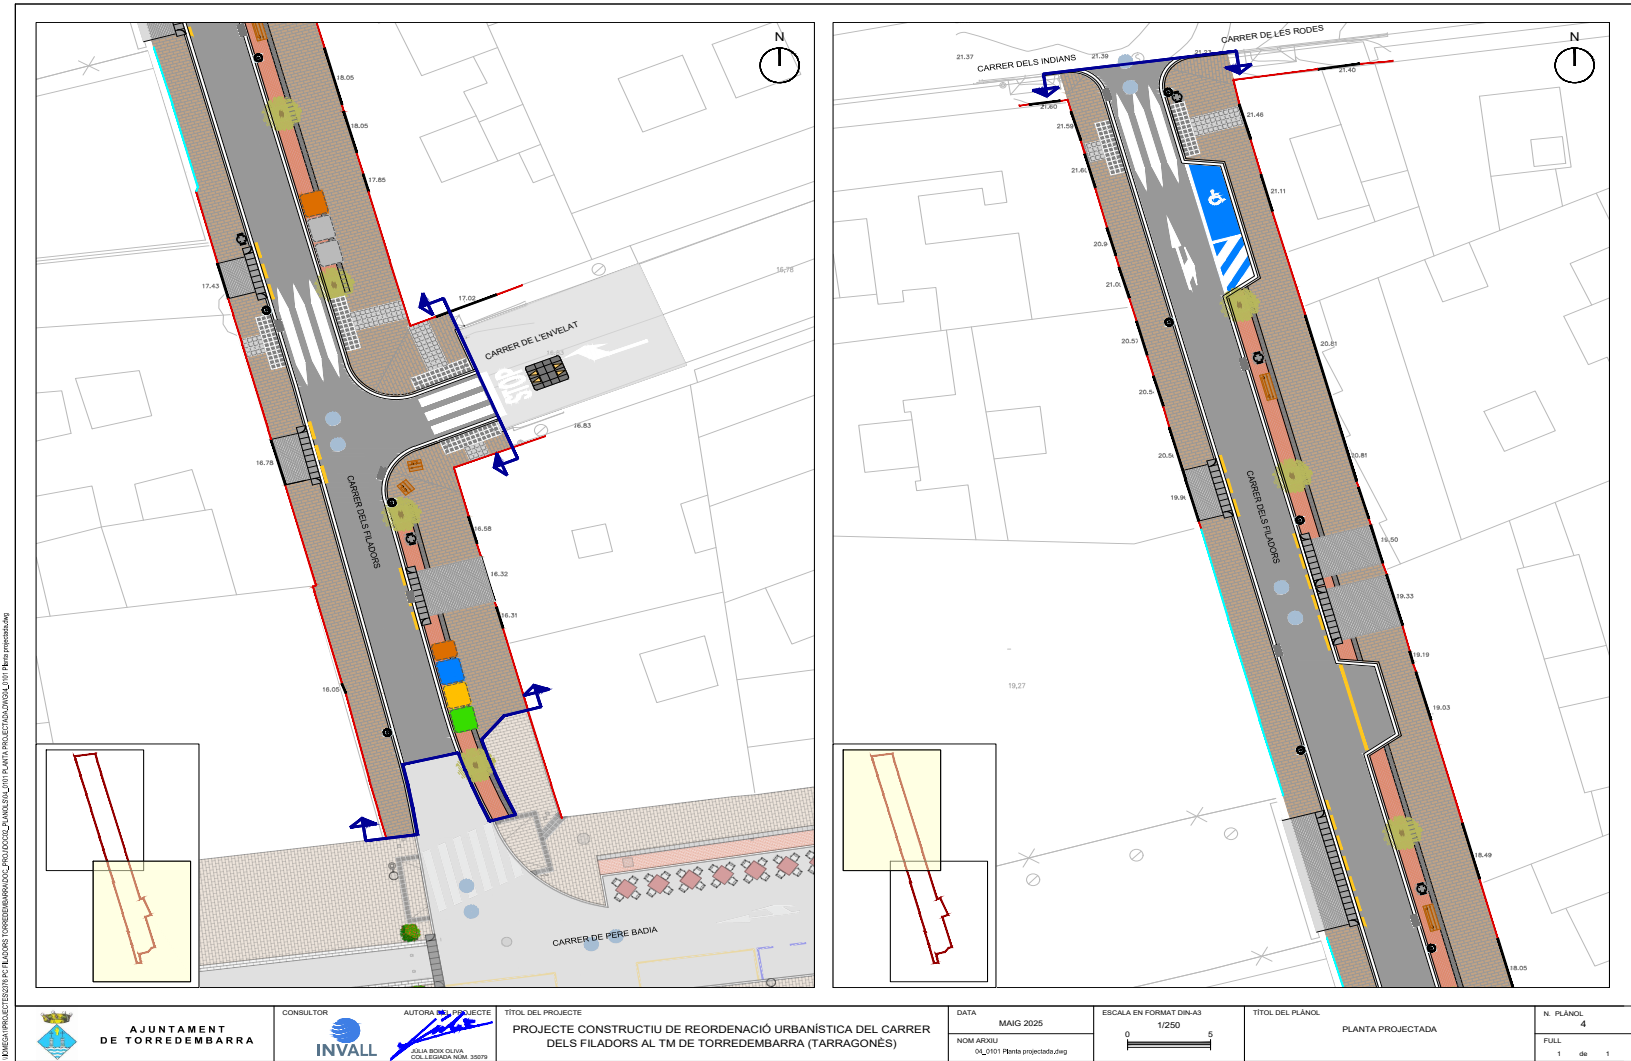


H0067688a0151e0106507e902c070c0d9

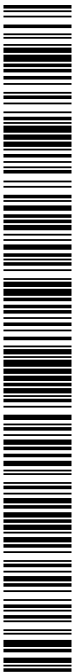

CÒPIA AUTÈNTICA que pot ser comprovada mitjançant el codi següer de verificació en
<https://seu-e.torredembarra.cat/validacionDoc/?entidad=43153>

d0067688a0151e0106507e902c070c0d98

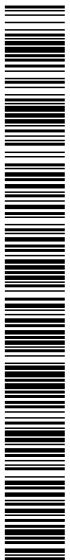

CÒPIA AUTÈNTICA que pot ser comprovada mitjançant el codi següer de verificació en
<https://seu-e.torredembarra.cat/validacionDoc/?entidad=43153>




H0067688a0151e0106507e902c070c0d9

CÒPIA AUTÈNTICA que pot ser comprovada mitjançant el codi segur de verificació en
<https://seu-e.torredembarra.cat/validacionDoc/?entidad=43153>


d0067688a0151e0106507e902c070c0d9

CÒPIA AUTÈNTICA que pot ser comprovada mitjançant el codi segur de verificació en
<https://seu-e.torredembarra.cat/validacionDoc/?entidad=43153>

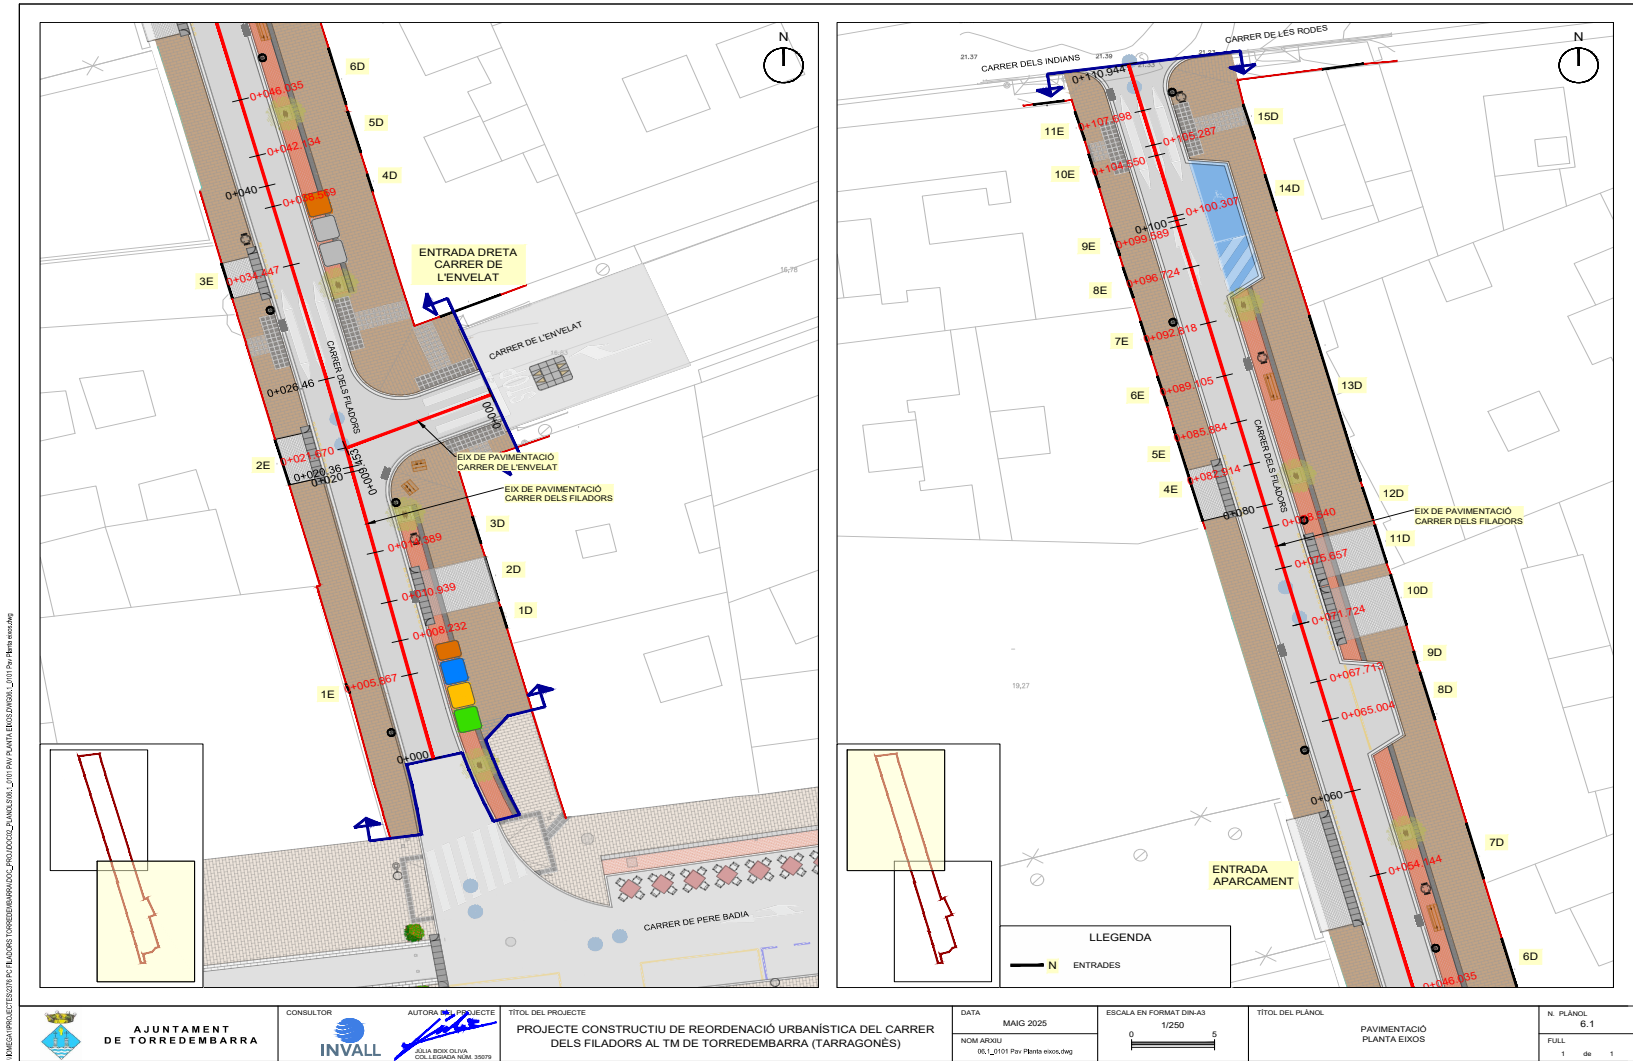




<https://seu-e.torredembarra.cat/validacionDoc/?entidad=43153>

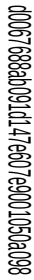

<https://seu-e.torredembarra.cat/validacionDoc/?entidad=43153>

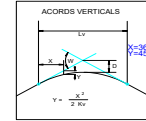


PLA DE COMPARACIÓ	
DISTANCES	PK
	A L'ORIGEN
	PARCIAIS
ORDENADES	RASANT
	TERRENY
COTYPIADA	DESMUNT
	TERRAPLE
ACORDS VERTICALS	
DIAGRAMA DE CURVATURES	
DIAGRAMA DE PERALTS VORA DRETA VORA ESQUERRA	

EIX PAVIMENTACIÓ CARRER DE L'ENVELAT


 AJUNTAMENT DE TORREDEMBARRA	CONSULTOR	 AUTORA DEL PROJECTE INVAL JULIA BOIX OLIVA COL·LEGIADA NÚM. 35079	TÍTOL DEL PROJECTE PROJECTE CONSTRUCTIU DE REORDENACIÓ URBANÍSTICA DEL CARRER DELS FILADORS AL TM DE TORREDEMBARRA (TARRAGONÈS)	DATA MAIG 2025 NOM ARXIU 06_2101 Pav.Fentllongitudinal.dwg	ESCALA EN FORMAT DIN-A3 H=1/750 V=1/150 H=15 V=3	TÍTOL DEL PLÀNOL PAVIMENTACIÓ PERFELS LONGITUDINALS	N. PLÀNOL 6.2 FULL 1 de 1
---	------------------	---	--	---	--	--	--



CÒPIA AUTÈNTICA que pot ser comprovada mitjançant el codi segur de verificació en <https://seu-e.torredembarra.cat/validacionDoc/?entidad=43153>

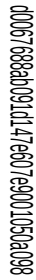

CÒPIA AUTÈNTICA que pot ser comprovada mitjançant el codi segur de verificació en <https://seu-e.torredembarra.cat/validacionDoc/?entidad=43153>

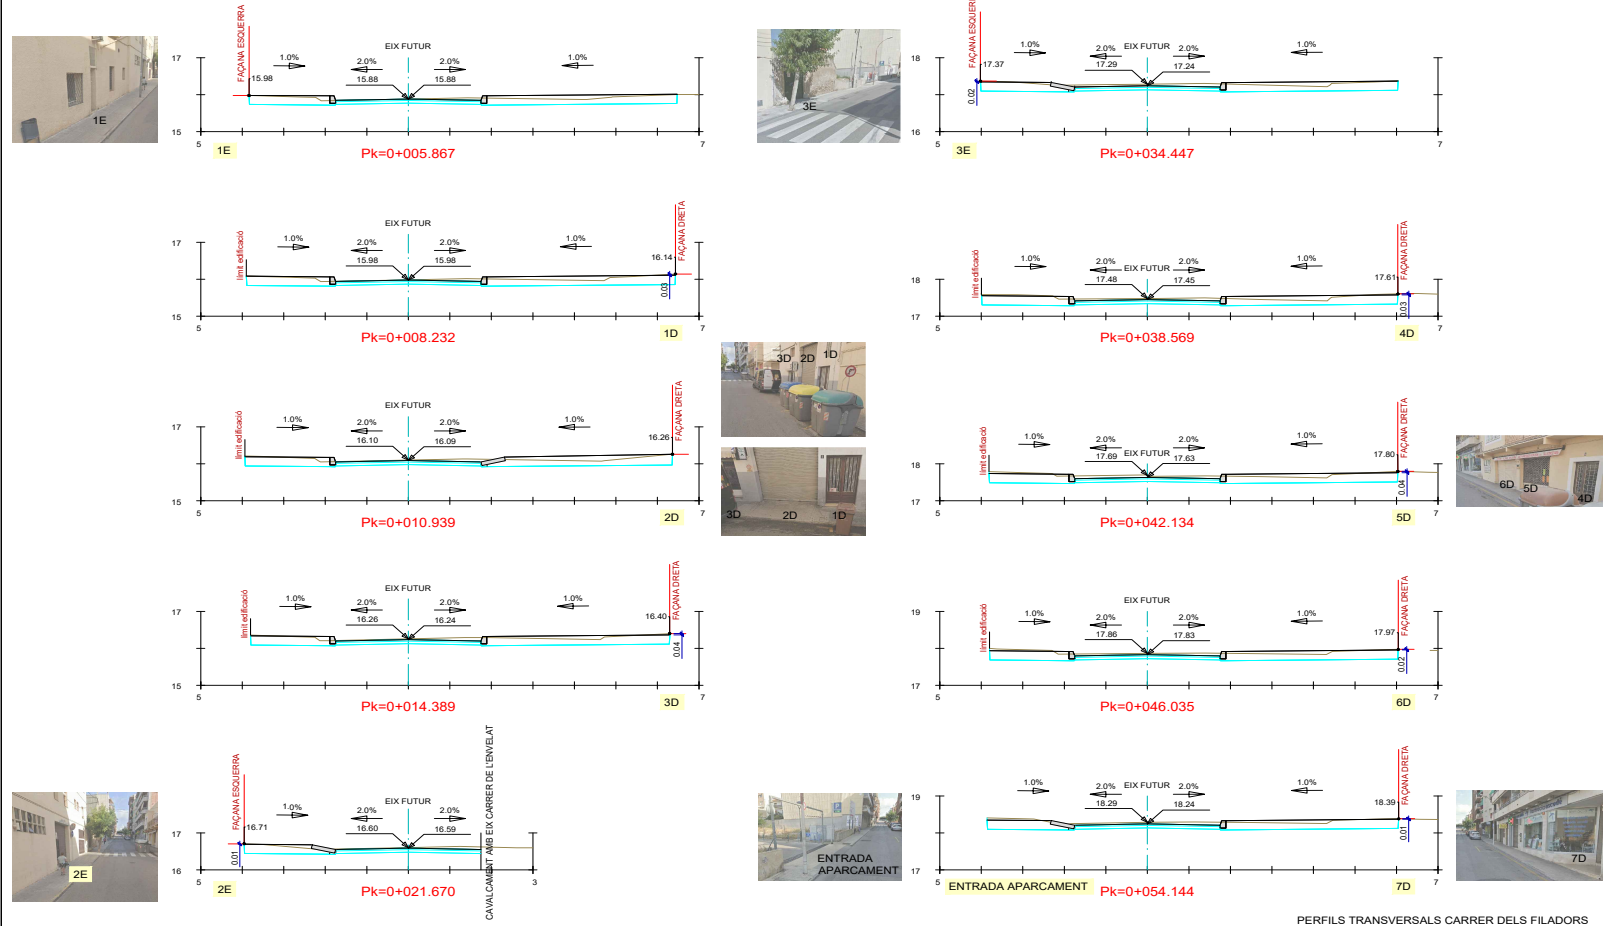

PERFELS TRANSVERSALS CARRER DELS FILADORS



AUTORA DEL PROJECT



JÚLIA BOIX OLIVA
COL·LEGIADA NÚM. 3507

TÍTOL DEL PROJECTE

**PROJECTE CONSTRUCTIU DE REORDENACIÓ URBANÍSTICA DEL CARRER
DELS FILADORS AL TM DE TORREDEMBARRA (TARRAGONÈS)**

DATA	MAIG 2025
NOM ARXIU	06.3_0101_Bau_Basik_Maig

ESCALA EN FORMAT DIN-A3
1/100

A horizontal scale bar with a black outline, divided into segments. The number '0' is at the left end and '2' is at the right end. The text 'ESCALA EN FORMAT DIN-A3' and '1/100' is positioned above the bar.

TÍTOL DEL PLÀNOL	PAVIMENTACIÓ PERFELS TRANSVERSALS
------------------	--------------------------------------

N. PLÂNOL	6.3
FULL	











H0067688ab151e0106507e902c070cdg

CÒPIA AUTÈNTICA que pot ser comprovada mitjançant el codi segur de verificació en <https://seu-e.torredembarra.cat/validacionDoc/?entidad=43153>



d0067688ab091d147e607e9001050a098

CÒPIA AUTÈNTICA que pot ser comprovada mitjançant el codi segur de verificació en <https://seu-e.torredembarra.cat/validacionDoc/?entidad=43153>

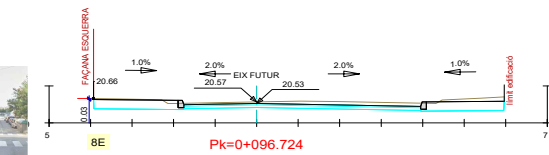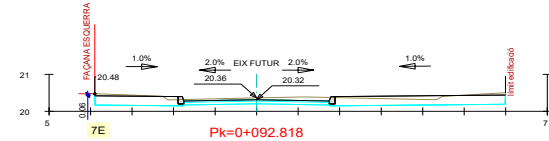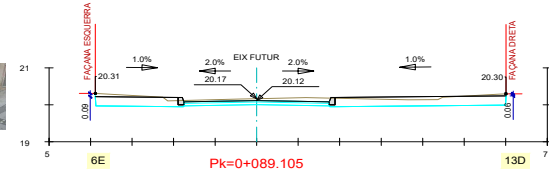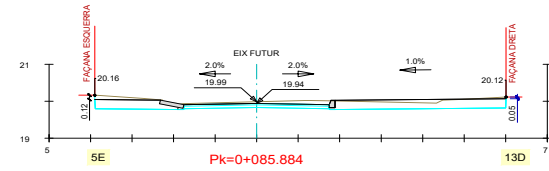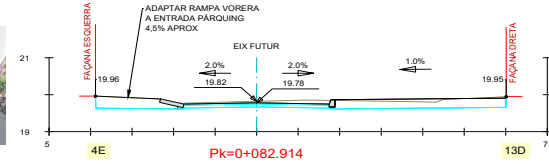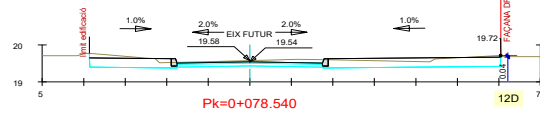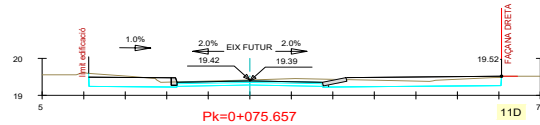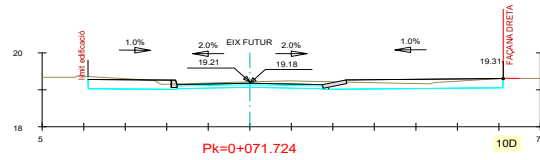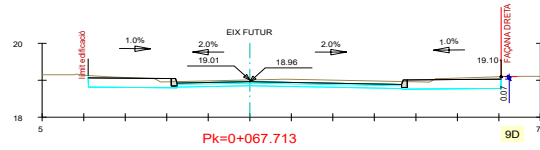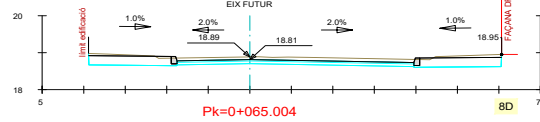

PERFELS TRANSVERSALS CARRER DELS FILADORS

 AJUNTAMENT DE TORREDEMBARRA	CONSULTOR  ALTERNATIVA PROJECTE JULIA BODOL CLUA COL·LECCION NÚM. 30079	TÍTOL DEL PROJECTE PROJECTE CONSTRUCTIU DE REORDENACIÓ URBANÍSTICA DEL CARRER DELS FILADORS AL TM DE TORREDEMBARRA (TARRAGONÈS)	DATA MAIG 2025 NOM ARXIU 06_3_0101 Play Perfil transversal	ESCALA EN FORMAT DIN A3 1/100	TÍTOL DEL PLÀNOL PAVIMENTACIÓ PERFILES TRANSVERSAIS	N. PLÀNOL 6.3 FULL 2 de 3
---	---	--	---	--	--	--

H0067688a0151e0106507e902c070c0d9

CÒPIA AUTÈNTICA que pot ser comprovada mitjançant el codi següer de verificació en
<https://seu-e.torredembarra.cat/validacioDoc/?entidad=43153>

d0067688a0151e0106507e902c070c0d98

CÒPIA AUTÈNTICA que pot ser comprovada mitjançant el codi següer de verificació en
<https://seu-e.torredembarra.cat/validacioDoc/?entidad=43153>

IMAGI: PROYECTO DE REORDENACIÓN URBANÍSTICA DEL CARRER DELS FILADORS TORREDEMBARRA



AJUNTAMENT
DE TORREDEMBARRA

CONSULTOR



AUTORA DEL PROJECTE
JOAN RICO OLIVERA
COL·LECCION NÚM. 33679

TÍTOL DEL PROJECTE

PROJECTE CONSTRUCTIU DE REORDENACIÓ URBANÍSTICA DEL CARRER
DELS FILADORS AL TM DE TORREDEMBARRA (TARRAGONÈS)

DATA

MAIG 2025

NOM ARXIU

06_3_0101 Pav Perfilb tram.dwg

ESCALA EN FORMAT DIN·A3

1/100

0 2

TÍTOL DEL PLANOL






PAVIMENTACIÓ
PERFELS TRANSVERSALS

N. PLANOL


6.3

FULL

3 de 3

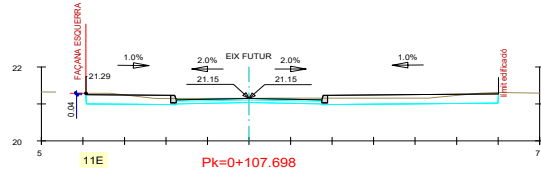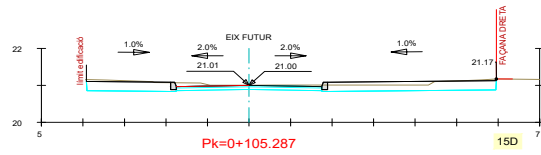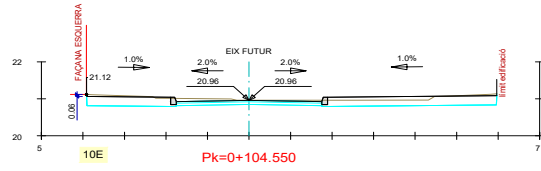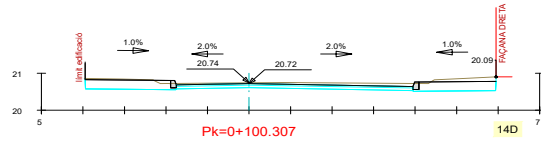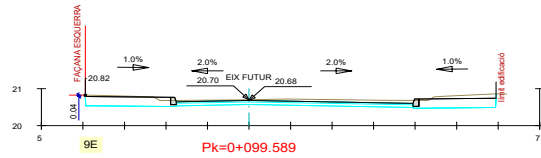

PERFELS TRANSVERSALS CARRER DELS FILADORS

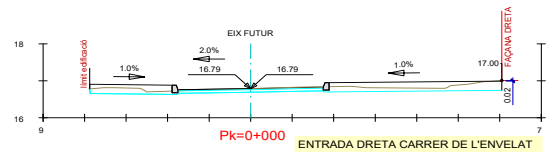


PERFELS TRANSVERSALS CARRER DE L'ENVELAT




<https://seu-e.torredembarra.cat/validacionDoc/?entidad=43153>

1. *How do you think the world will change in the next 50 years?*

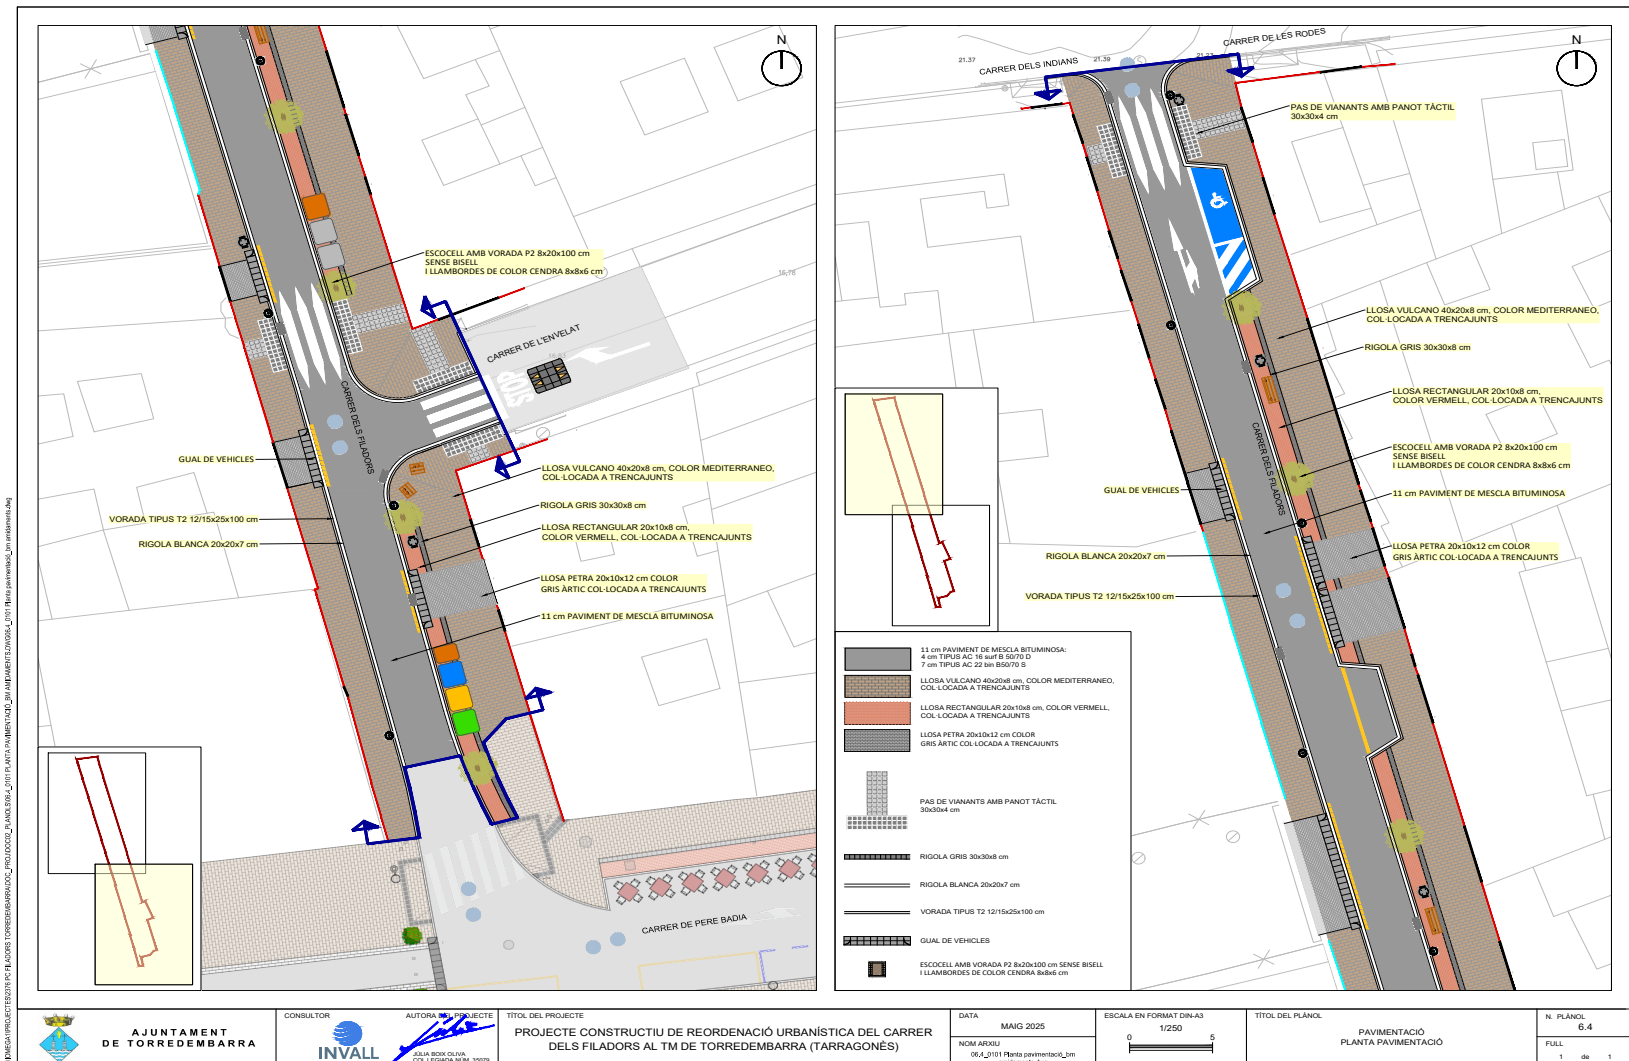

H0067688a0151e0106507e902c070c0d9

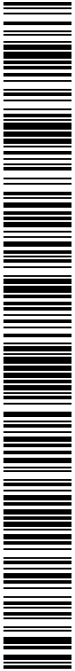


CÒPIA AUTÈNTICA que pot ser comprovada mitjançant el codi següer de verificació en
<https://seu-e.torredembarra.cat/validacioDoc/?entidad=43153>

d0067688a031d147e607e9001050a038



CÒPIA AUTÈNTICA que pot ser comprovada mitjançant el codi següer de verificació en
<https://seu-e.torredembarra.cat/validacioDoc/?entidad=43153>

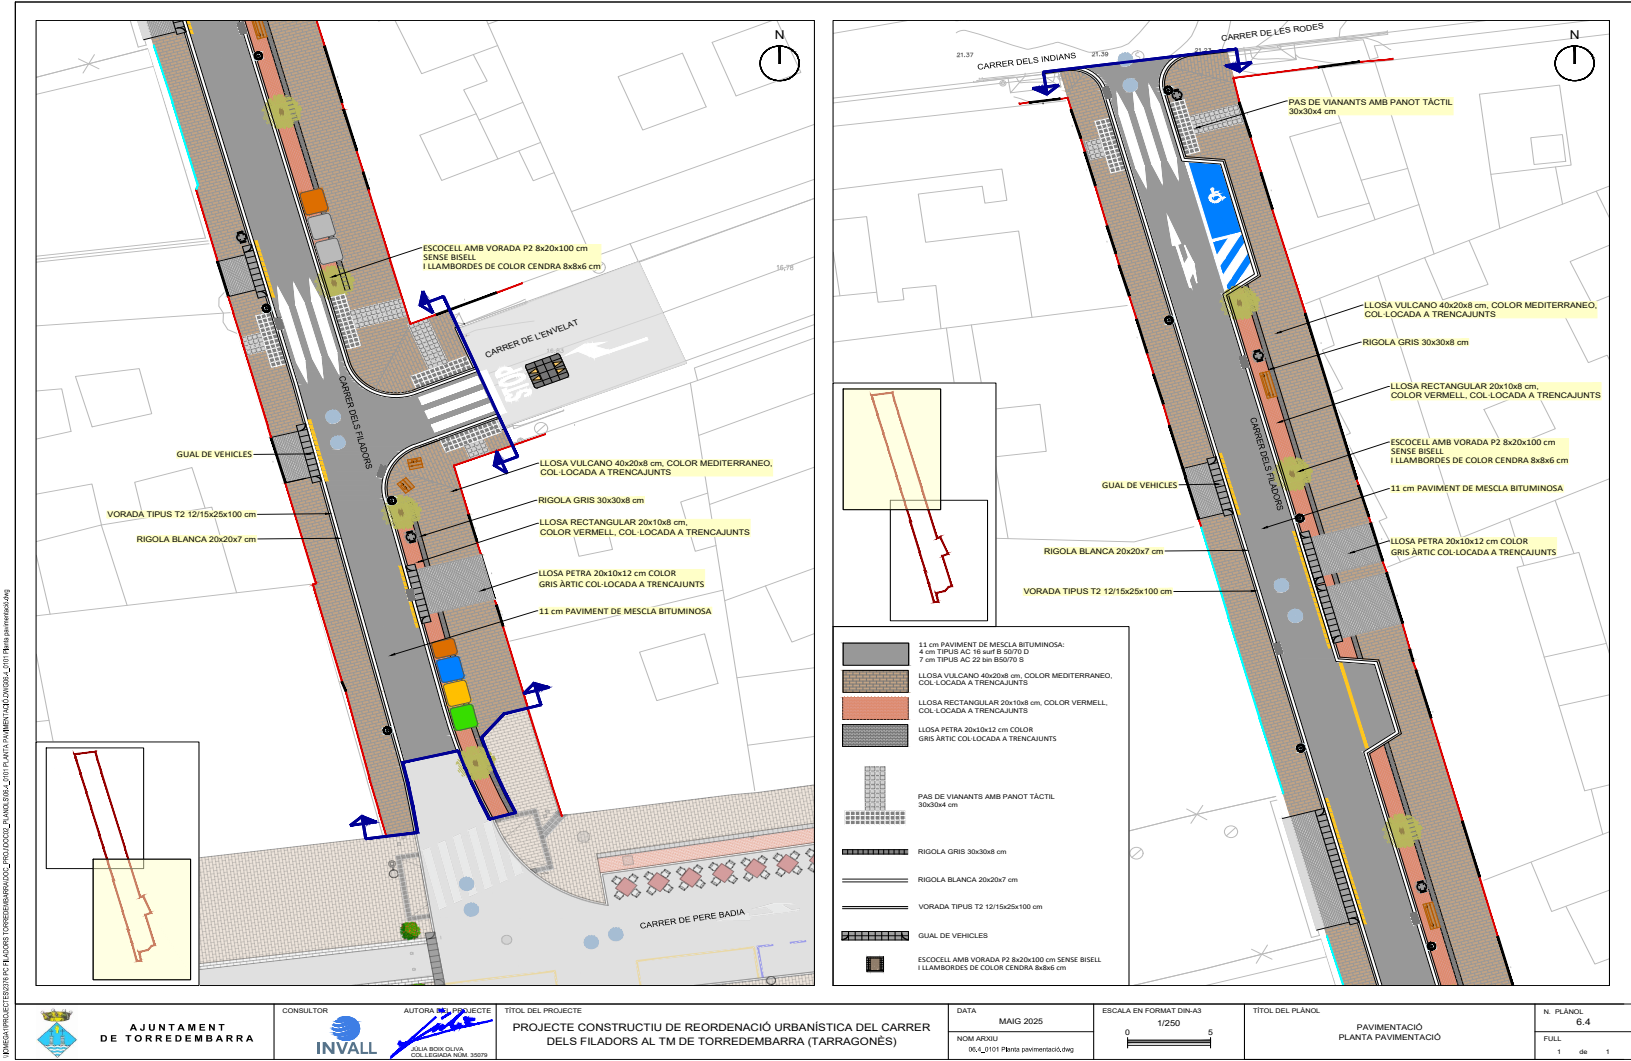

H0067688a0151e0106507e902c070c0d9

CÒPIA AUTÈNTICA que pot ser comprovada mitjançant el codi següer de verificació en
<https://seu-e.torredebarra.cat/validacionDoc/?entidad=43153>

00607688a031d147e607e9001050a008

CÒPIA AUTÈNTICA que pot ser comprovada mitjançant el codi següer de verificació en
<https://seu-e.torredebarra.cat/validacionDoc/?entidad=43153>

Revisió: 00607688a031d147e607e9001050a008



AJUNTAMENT
DE TORREDEMBARRA








TÍTOL DEL PROJECTE
PROJECTE CONSTRUCTIU DE REORDENACIÓ URBANÍSTICA DEL CARRER
DELS FILADORS AL TM DE TORREDEMBARRA (TARRAGONÈS)

DATA
MAIG 2025
NOM ARXIU
08_A_0101 Par seccions tipus.dwg

ESCALA EN FORMAT DIN-A3
1/75
0 1 5

TÍTOL DEL PLÀNOL
PAVIMENTACIÓ
SECCIONS TÍPUS

N. PLÀNOL
6.5
FULL
1 de 1

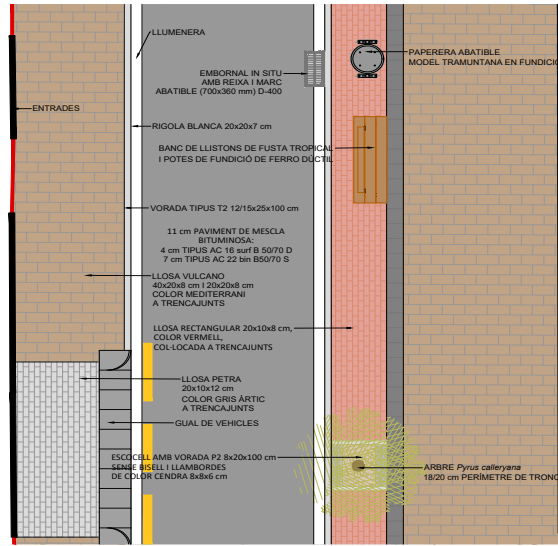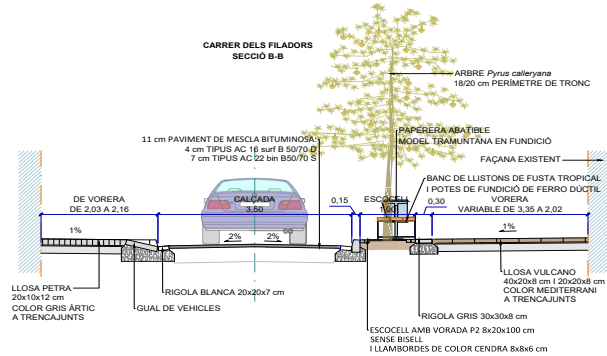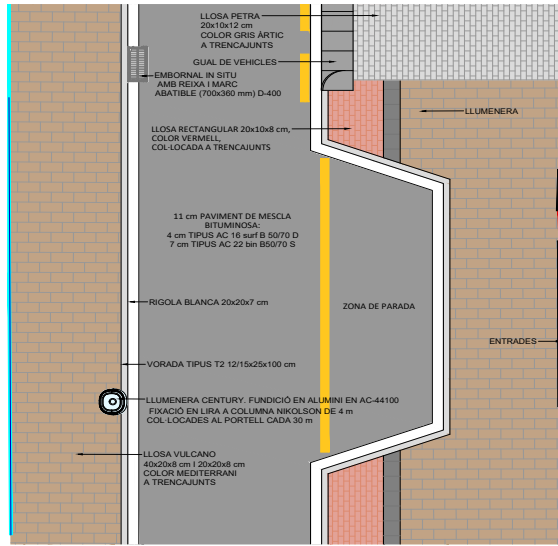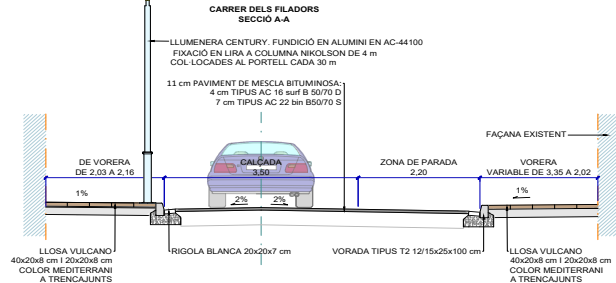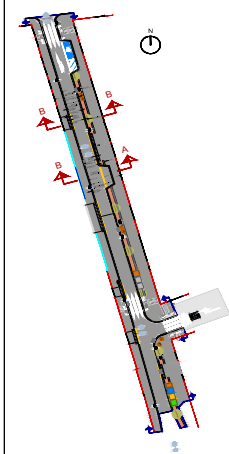


H0067688a0151e0106507e902c070c00g

CÒPIA AUTÈNTICA que pot ser comprovada mitjançant el codi següer de verificació en
<https://seu-e.torredembarra.cat/validacioDoc/?entidad=43153>

d0067688a0151e0106507e902c070c00g

CÒPIA AUTÈNTICA que pot ser comprovada mitjançant el codi següer de verificació en
<https://seu-e.torredembarra.cat/validacioDoc/?entidad=43153>

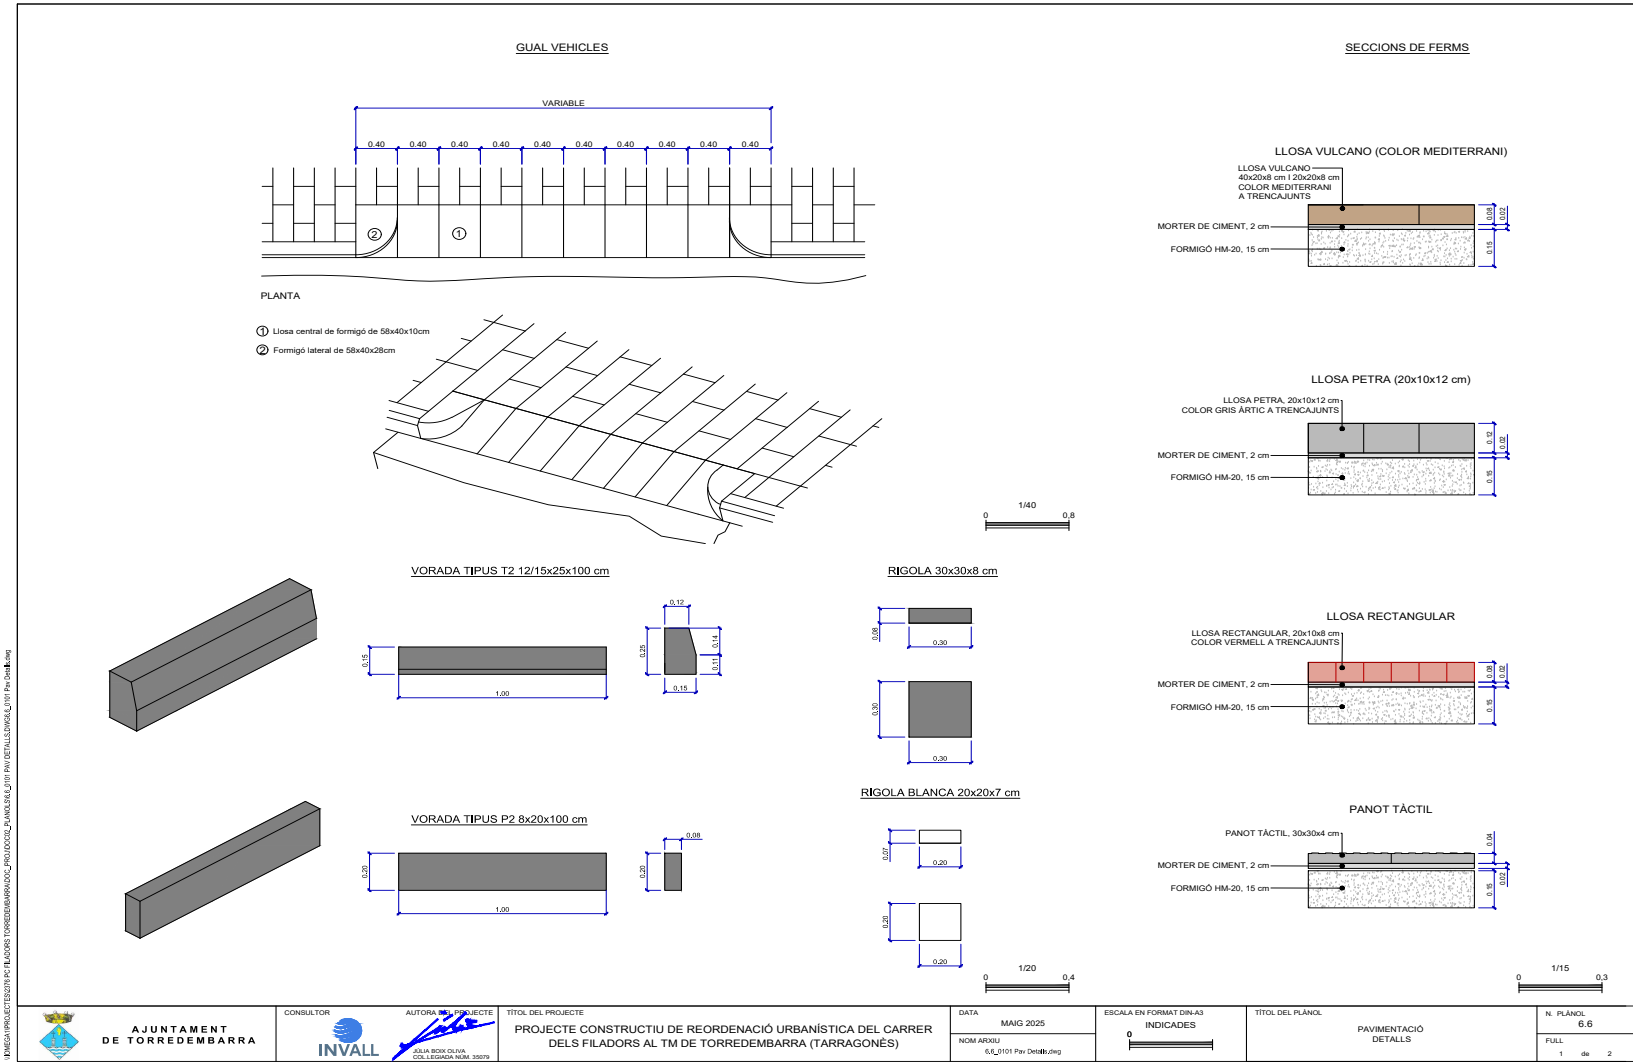




CÒPIA AUTÈNTICA que pot ser comprovada mitjançant el codi segur de verificació en
<https://seu-e.torredembarra.cat/validacionDoc/?entidad=43153>



d0067688ab091d147e607e9001050a098

CÒPIA AUTÈNTICA que pot ser comprovada mitjançant el codi segur de verificació en <https://seu-e.torredembarra.cat/validacionDoc/?entidad=43153>

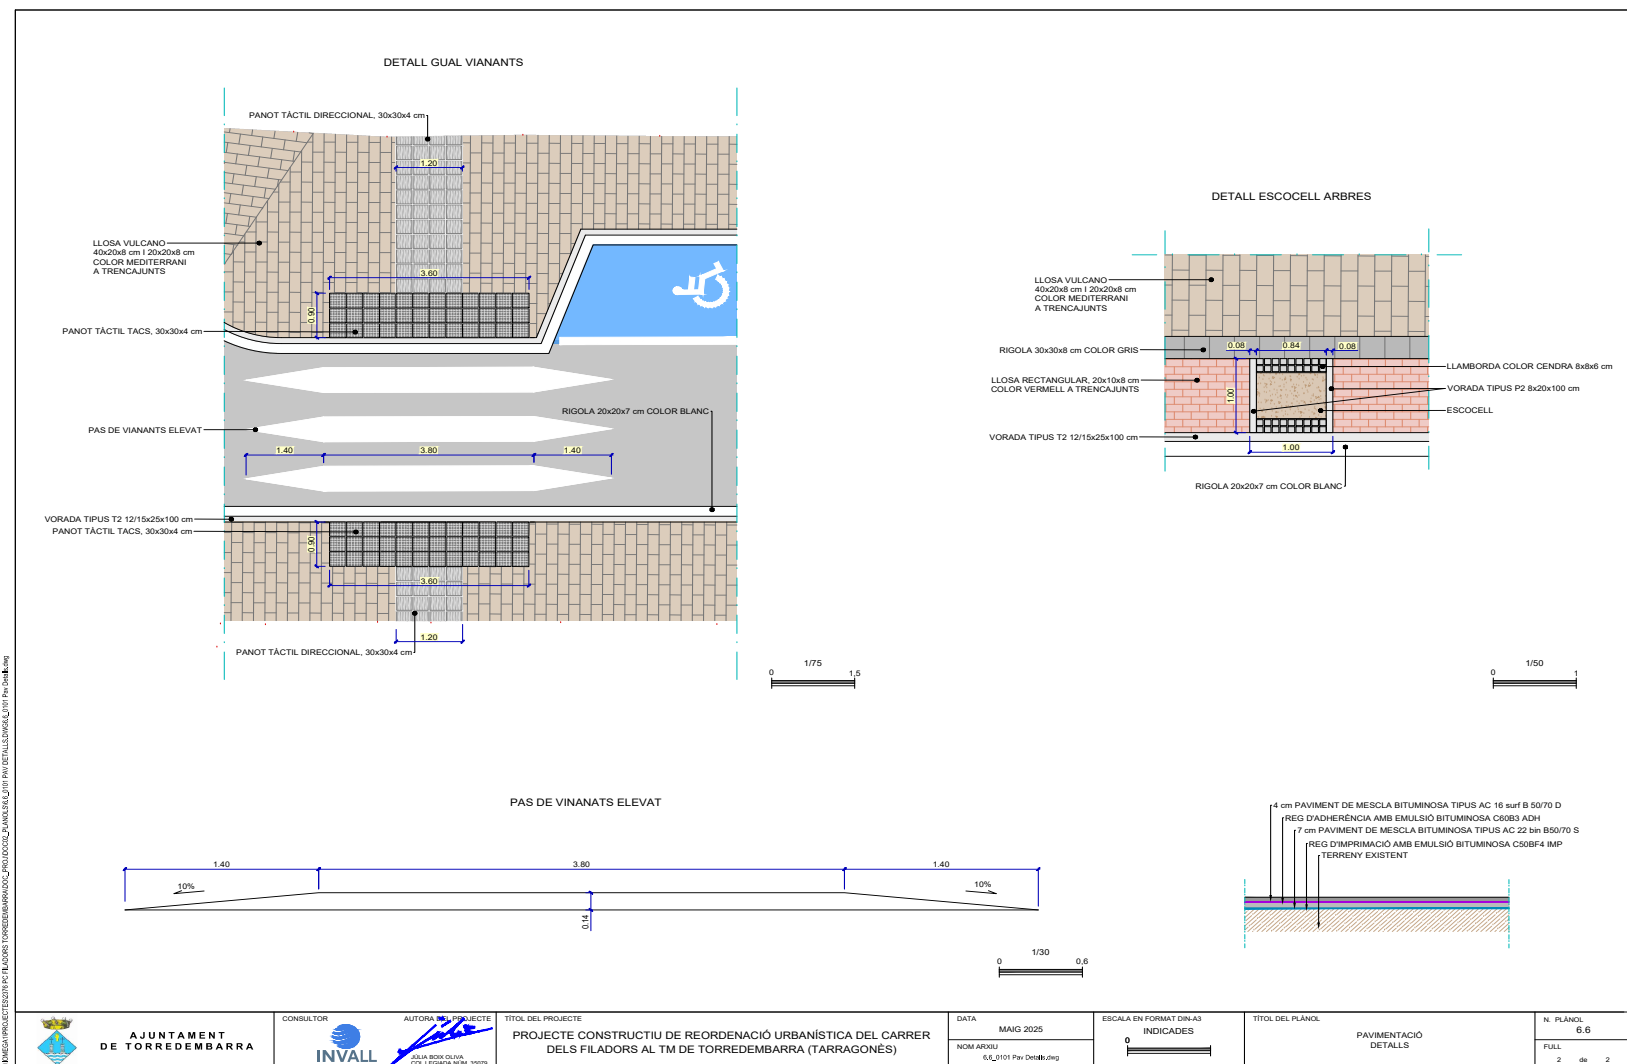


H0067688a0151e0106507e902c070c00g

CÒPIA AUTÈNTICA que pot ser comprovada mitjançant el codi següer de verificació en
<https://seu-e.torredembarra.cat/validacioDoc/?entidad=43153>

d0067688a0151e0106507e902c070c00g

CÒPIA AUTÈNTICA que pot ser comprovada mitjançant el codi següer de verificació en
<https://seu-e.torredembarra.cat/validacioDoc/?entidad=43153>


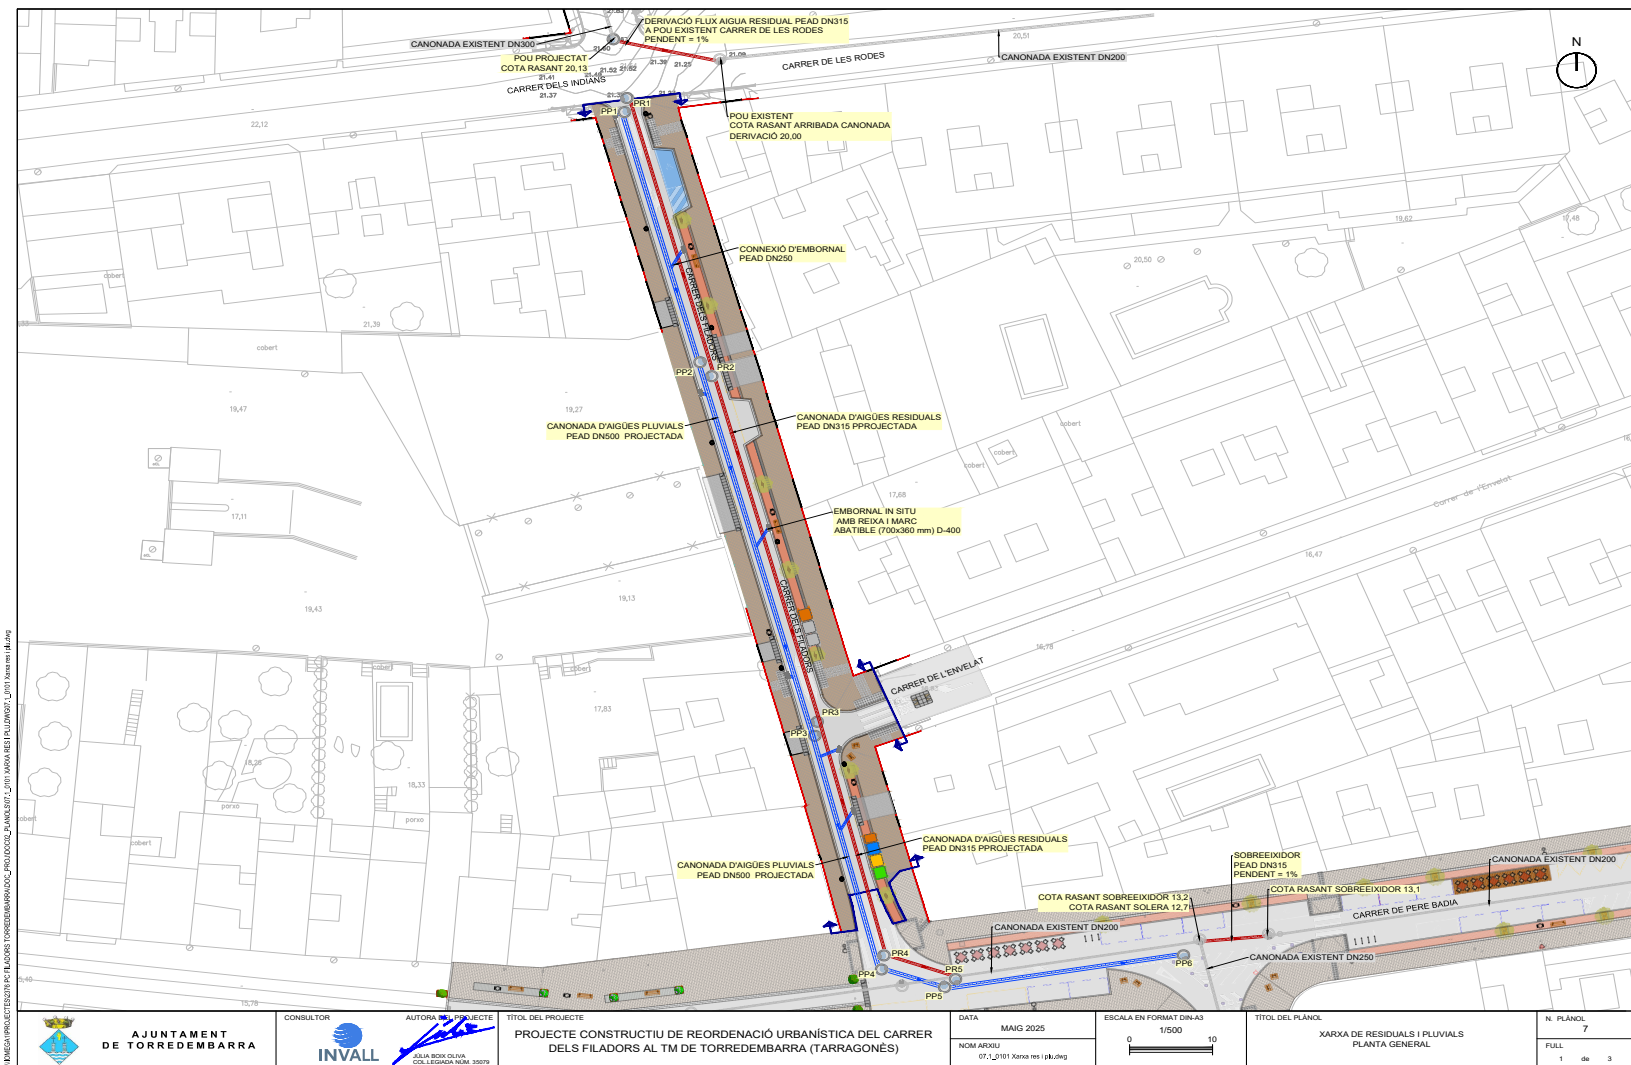


H0067688a0151e0106507e902c070c00g

CÒPIA AUTÈNTICA que pot ser comprovada mitjançant el codi següer de verificació en
<https://seu-e.torredembarra.cat/validacionDoc/?entidad=43153>


d0067688a0151e0106507e902c070c00g

CÒPIA AUTÈNTICA que pot ser comprovada mitjançant el codi següer de verificació en
<https://seu-e.torredembarra.cat/validacionDoc/?entidad=43153>

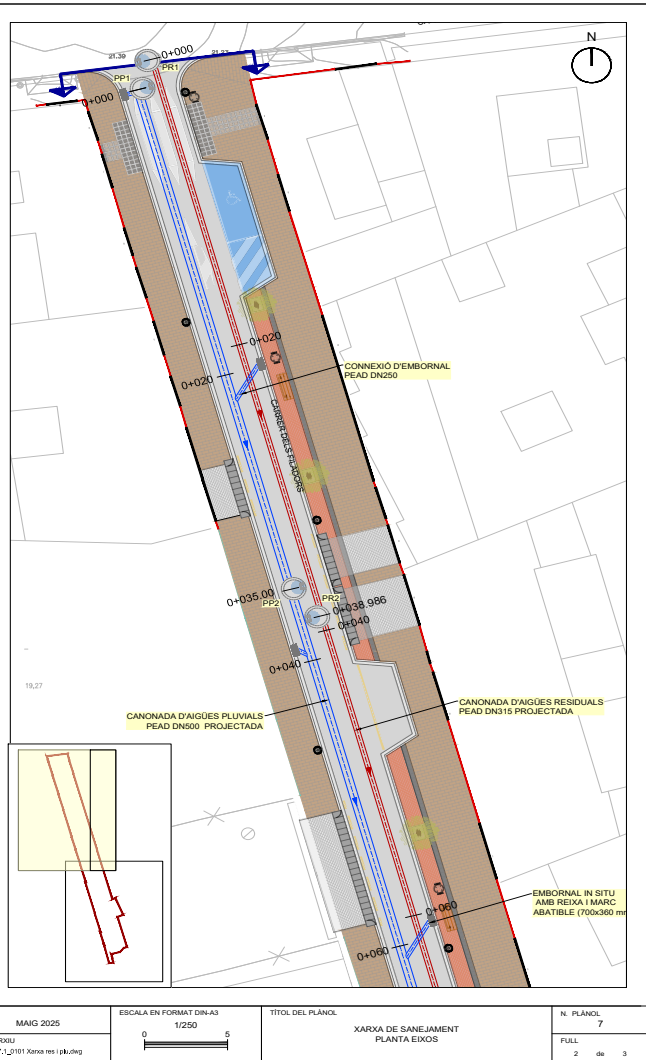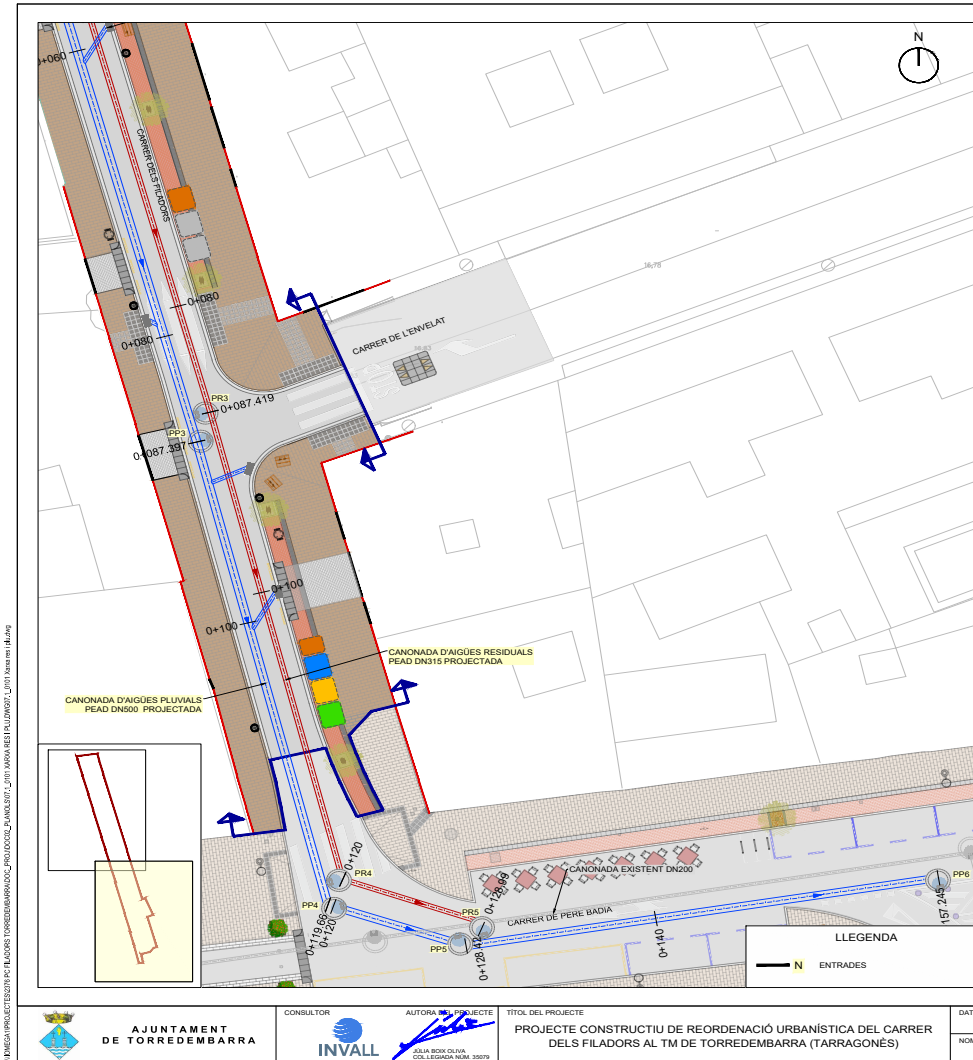





CÒPIA AUTÈNTICA que pot ser comprovada mitjançant el codi segur de verificació en <https://seu-e.torredembarra.cat/validacionDoc/?entidad=43153>

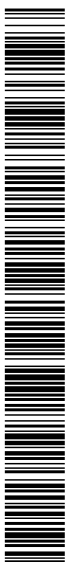


d0067688ab091d147e607e9001050a098

CÒPIA AUTÈNTICA que pot ser comprovada mitjançant el codi segur de verificació en
<https://seu-e.torredembarra.cat/validacionDoc/?entidad=43153>

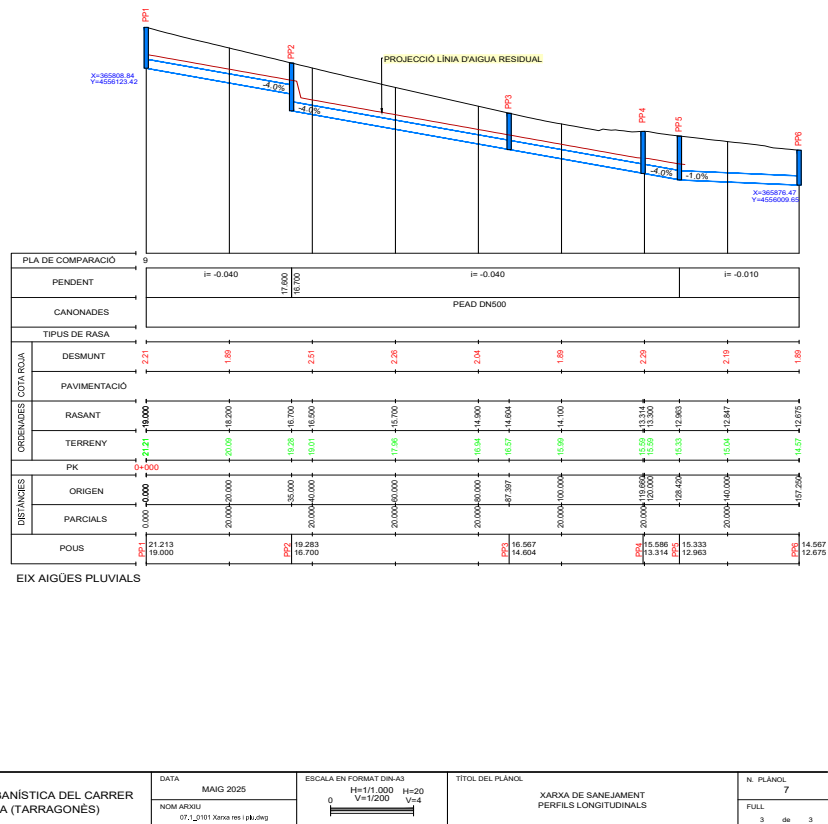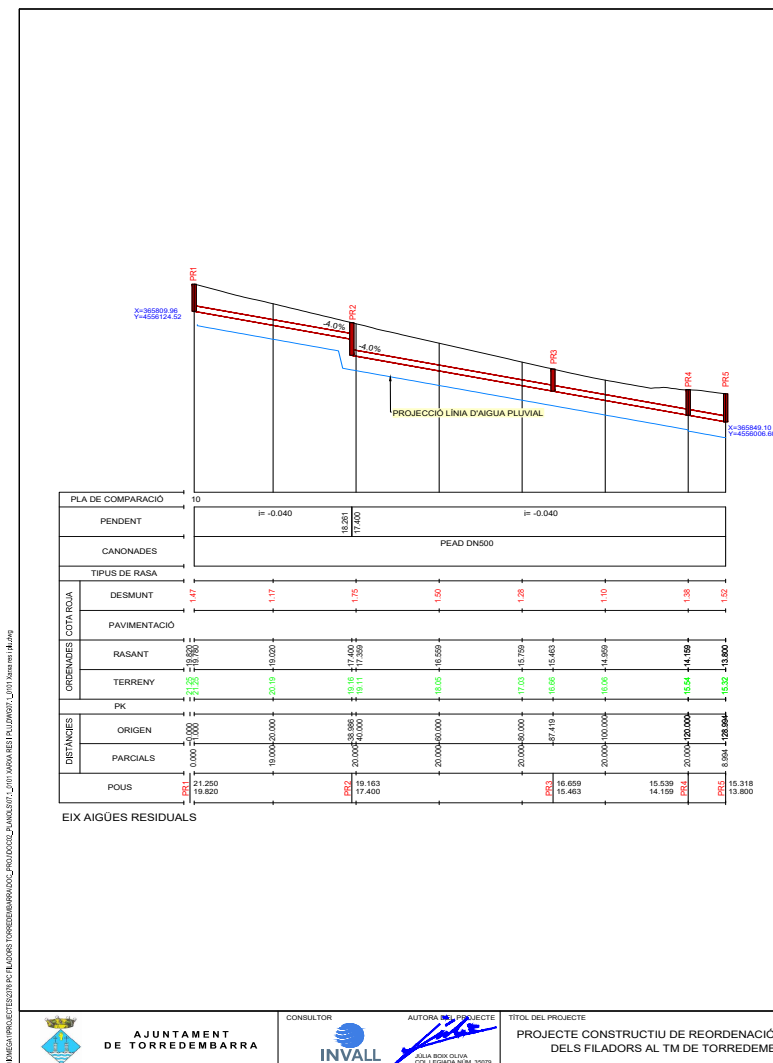





CÒPIA AUTÈNTICA que pot ser comprovada mitjançant el codi segur de verificació en <https://seu-e.torredembarra.cat/validacionDoc/?entidad=43153>

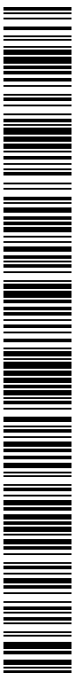

H0067688ab151e0106507e902c070c0d9

CÒPIA AUTÈNTICA que pot ser comprovada mitjançant el codi següent de verificació en <https://seu-e.torredembarra.cat/validacionDoc/?entidad=43153>

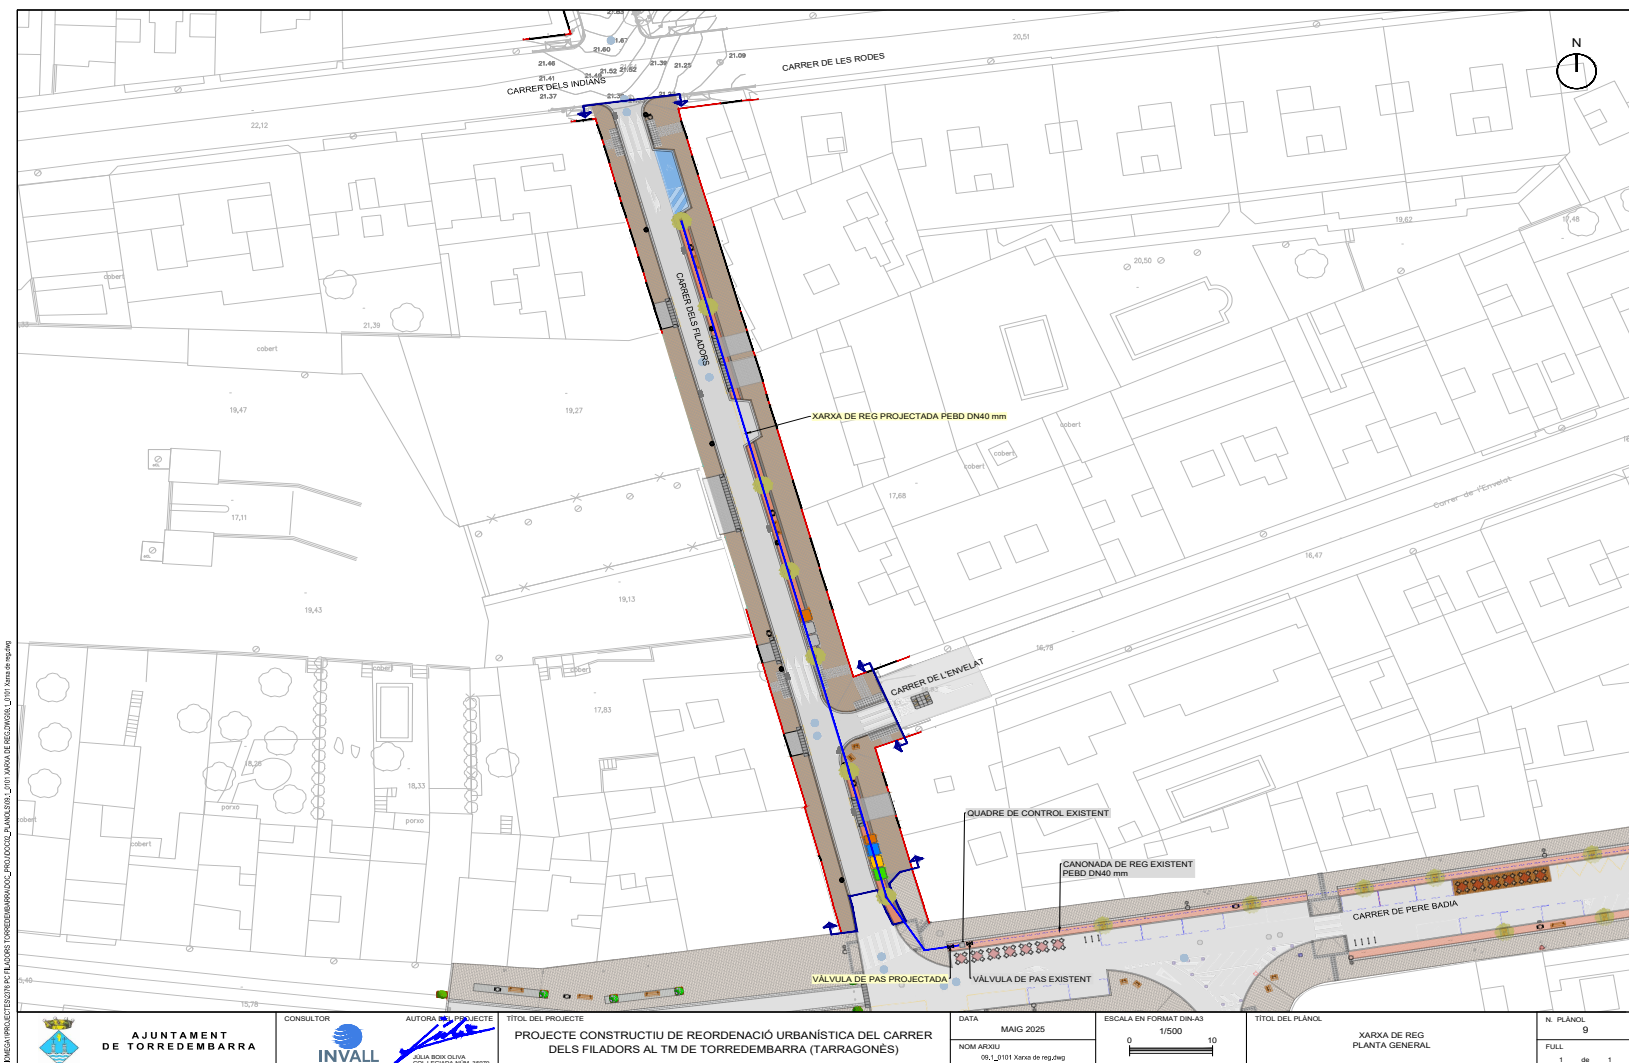

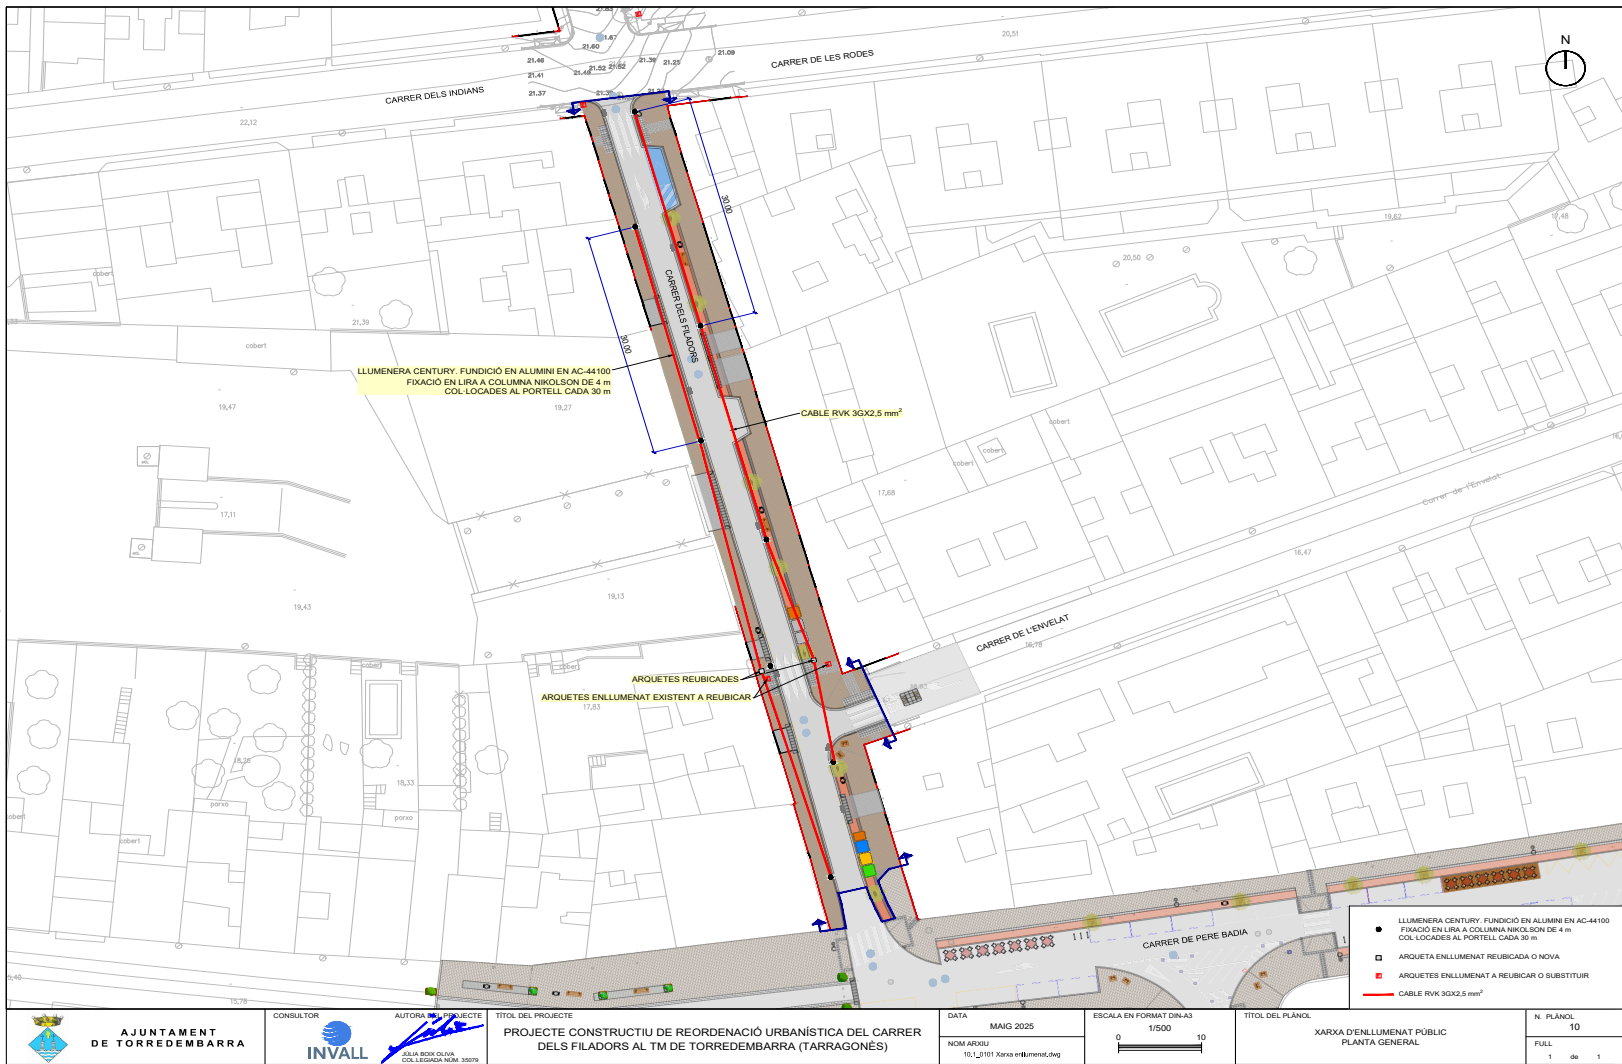

- LLUMENERA CENTURY: FUNDICIÓ EN ALUMINI EN AC-44100 FIXACIÓ EN LIRA A COLUMNA NIKOLSON DE 4 m COL·LOCACIÓ AL PORTELL CADA 30 m
- ARQUETA ENLLUMENAT REUBICADA O NOVA
- ARQUETES ENLLUMENAT A REUBICAR O SUBSTITUIR
- CABLE RVK 3GX2,5 mm²

 AJUNTAMENT DE TORREDEMBARRA	CONSULTOR  INVAI	AUTORA DEL PROJECTE  JUAN RICO OLIVERA COL·LECCION NÚM. 35079	TÍTOL DEL PROJECTE PROJECTE CONSTRUCTIU DE REORDENACIÓ URBANÍSTICA DEL CARRER DELS FILADORS AL TM DE TORREDEMBARRA (TARRAGONÈS)	DATA MAIG 2025	ESCALA EN FORMAT DIN·A3 1/500 	TÍTOL DEL PLANOL XARXA D'ENLLUMENAT PÚBLIC PLANTA GENERAL	N. PLANOL 10
				NOM ARXIU 10_1_0101_Xarxa d'enllumenat.dwg			



00067688a0151e0106507e902c070c00g

CÒPIA AUTÈNTICA que pot ser comprovada mitjançant el codi següer de verificació en
<https://seu-e.torredembarra.cat/validacionDoc/?entidad=43153>



H0067688a0151e0106507e902c070c00g

CÒPIA AUTÈNTICA que pot ser comprovada mitjançant el codi següer de verificació en
<https://seu-e.torredembarra.cat/validacionDoc/?entidad=43153>




H0067688a0151e0106507e902c070c00g

CÒPIA AUTÈNTICA que pot ser comprovada mitjançant el codi següer de verificació en
<https://seu-e.torredembarra.cat/validacionDoc/?entidad=43153>




d0067688a0151e0106507e902c070c00g

CÒPIA AUTÈNTICA que pot ser comprovada mitjançant el codi següer de verificació en
<https://seu-e.torredembarra.cat/validacionDoc/?entidad=43153>

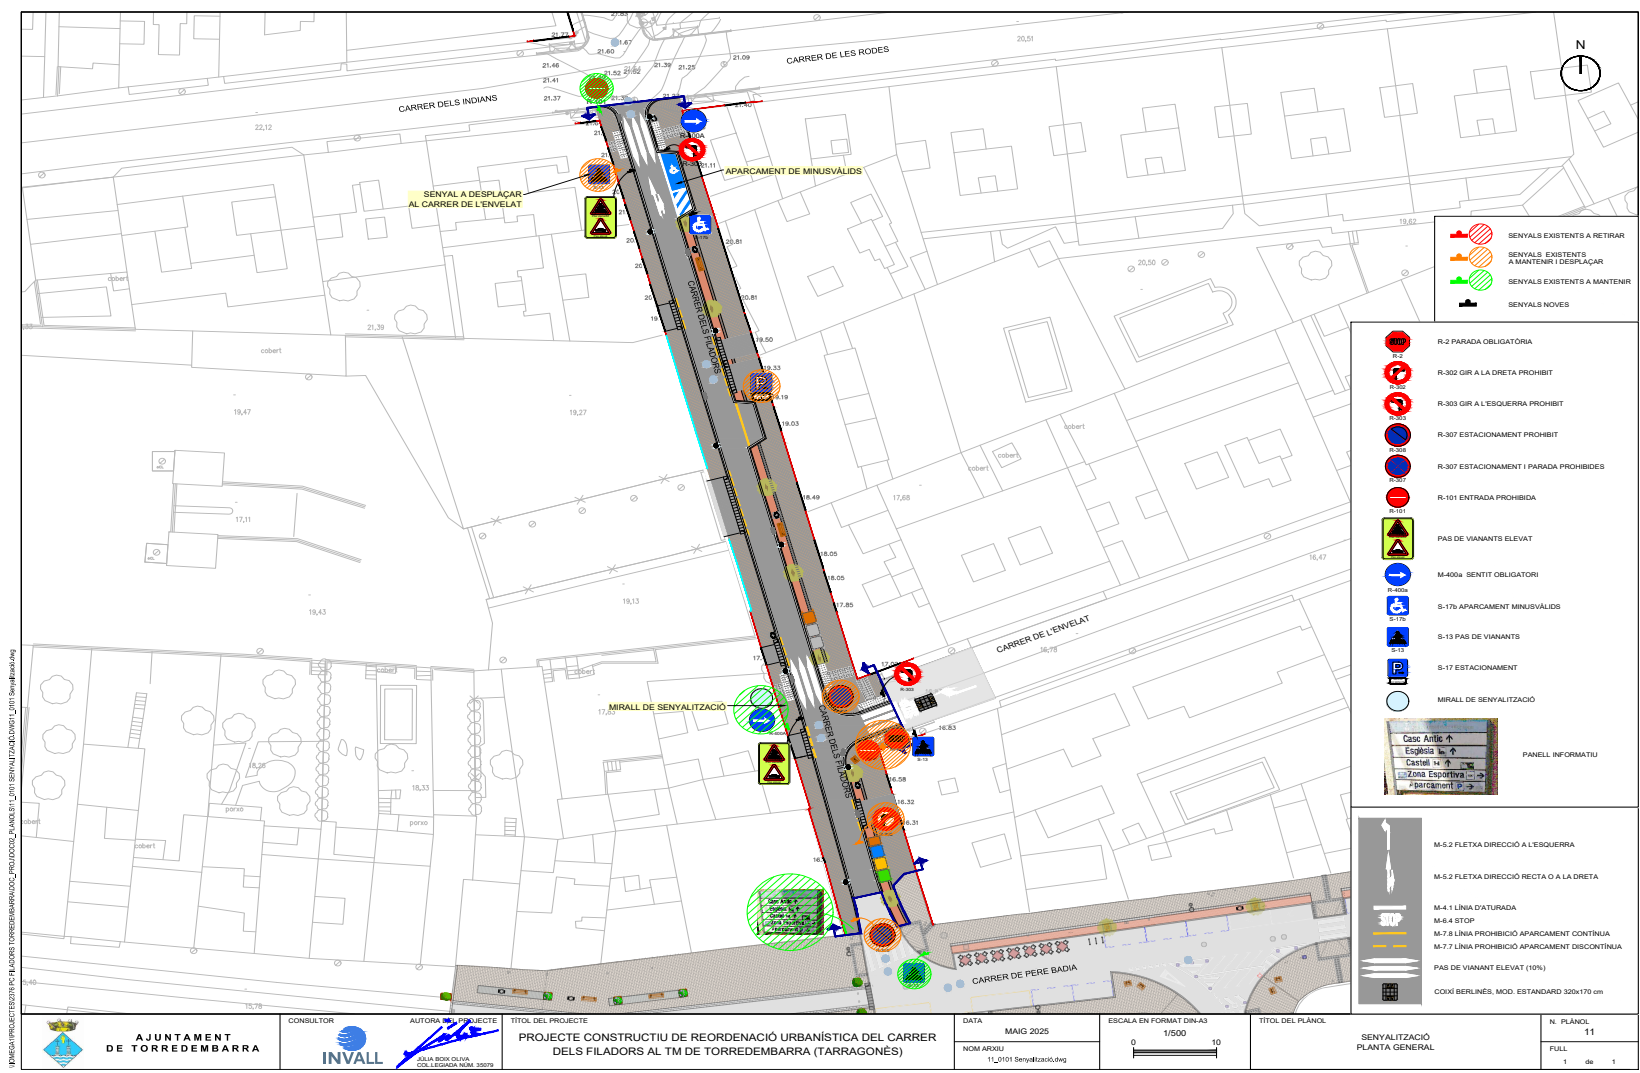


AJUNTAMENT DE TORREDEMBARRA	CONSULTOR INTEC	AUTORA DEL PROJECTE JUAN RICO OLIVERA COL·LECCION NÚM. 33079	TÍTOL DEL PROJECTE PROJECTE CONSTRUCTIU DE REORDENACIÓ URBANÍSTICA DEL CARRER DELS FILADORS AL TM DE TORREDEMBARRA (TARRAGONÈS)	DATA MAIG 2025 NOM ARXIU 11_0101_Senyallitzacio.dwg	ESCALA EN FORMAT DIN·A3 1/500 0 10	TÍTOL DEL PLÀNOL SENYALITZACIÓ PLANTA GENERAL	N. PLÀNOL 11 FULL 1 de 1
------------------------------------	----------------------------------	---	---	--	---	--	---

H0067688a0151e0106507e902c070c0d9

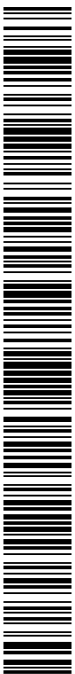


CÒPIA AUTÈNTICA que pot ser comprovada mitjançant el codi següer de verificació en
<https://seu-e.torredembarra.cat/validacioDoc/?entidad=43153>

d0067688a0151e0106507e902c070c0d9

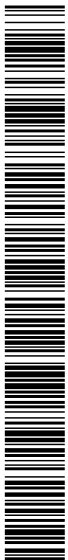


CÒPIA AUTÈNTICA que pot ser comprovada mitjançant el codi següer de verificació en
<https://seu-e.torredembarra.cat/validacioDoc/?entidad=43153>

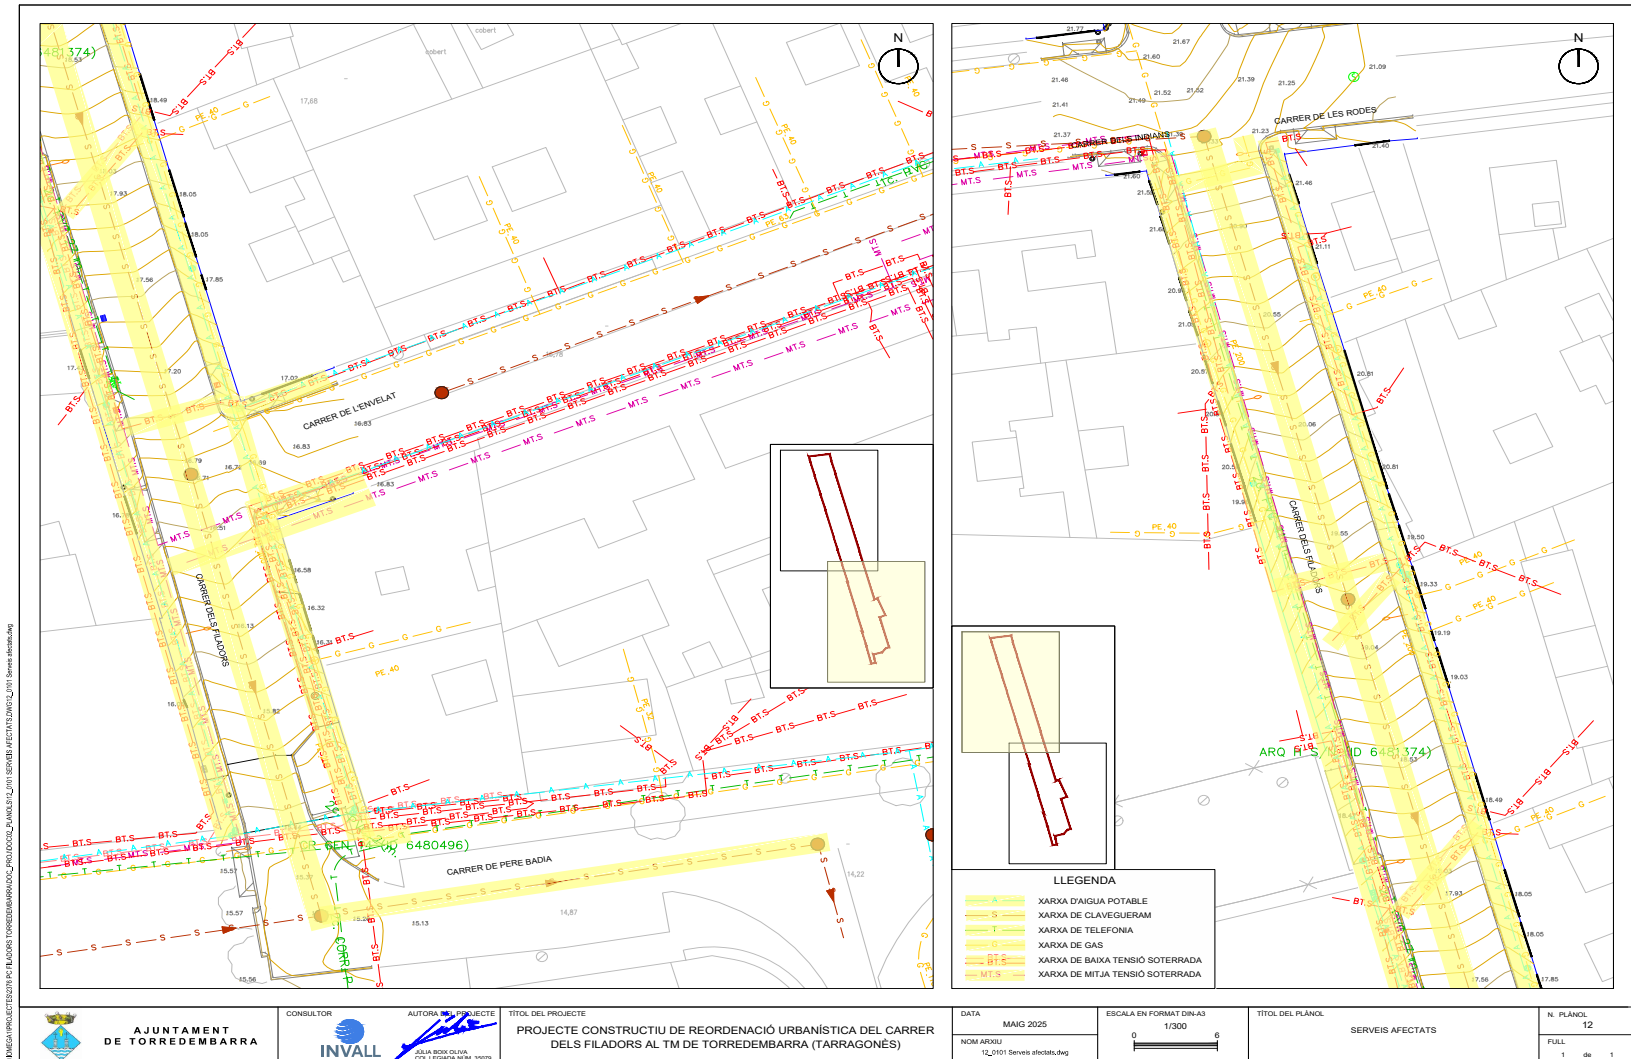




<https://seu-e.torredembarra.cat/validacionDoc/?entidad=43153>

 

H0067688a0151e0106507e902c070c00g

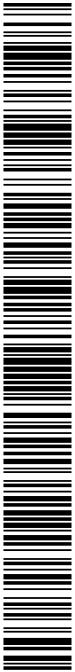

CÒPIA AUTÈNTICA que pot ser comprovada mitjançant el codi següer de verificació en
<https://seu-e.torredebarracatalvalidacionDoc/?entidad=43153>

d0067688a0151e0106507e902c070c00g



CÒPIA AUTÈNTICA que pot ser comprovada mitjançant el codi següer de verificació en
<https://seu-e.torredebarracatalvalidacionDoc/?entidad=43153>

Imatge generada amb el programari de disseny d'arquitectura i urbanisme de l'ajuntament de Torredembarra



AJUNTAMENT
DE TORREDEMBARRA



CONSULTOR
INVALL



AUTORIA DEL PROJECTE
JULIAN RICO OLIVERA
COL·LEGIADA NÚM. 23679



TÍTOL DEL PROJECTE
PROJECTE CONSTRUCTIU DE REORDENACIÓ URBANÍSTICA DEL CARRER
DELS FILADORS AL TM DE TORREDEMBARRA (TARRAGONÈS)

DATA
MAIG 2025
NOM ARXIU
15_0101 Dtsb0b.dwg


ESCALA EN FORMAT DIN-A3
INDICADES
0 1/25 0,5

TÍTOL DEL PLANOL
LLUMENERES


N. PLANOL
13
FULL
2 de 3

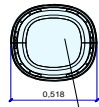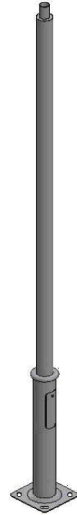

PLANTA
LLUMENERA CENTURY

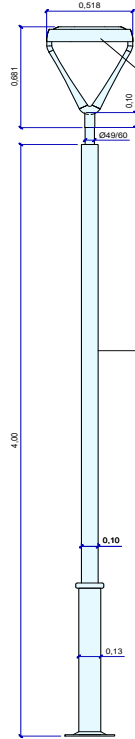

ALÇAT A


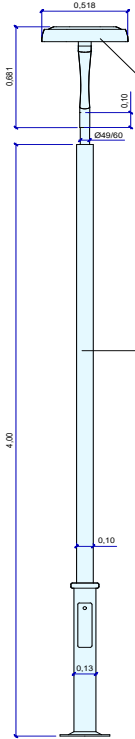


ALÇAT B

LLUMENERA CENTURY. FUNDICIÓ EN ALUMINI EN
AC-44100
FIXACIÓ EN LIRA A COLUMNA NIKOLSON DE 4 m
COL·LOCADES AL PORTELL CADA 30 m



DETALLS DE LA PORTA I DEL ANCORATGE

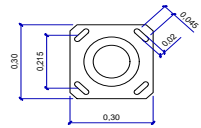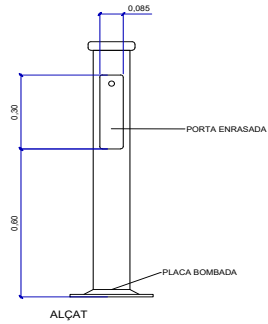

PLANTA





H0067688a0151e0106507e902c070c0d9

CÒPIA AUTÈNTICA que pot ser comprovada mitjançant el codi següer de verificació en
<https://seu-e.torredebarracativalidacionDoc/?entidad=43153>



d0067688a0151e0106507e902c070c0d9

CÒPIA AUTÈNTICA que pot ser comprovada mitjançant el codi següer de verificació en
<https://seu-e.torredebarracativalidacionDoc/?entidad=43153>

Imatge generada amb el sistema de verificació de documents de l'Ajuntament de Torredembarra



AJUNTAMENT
DE TORREDEMBARRA

CONSULTOR



AUTORA DEL PROJECTE
JULIA RIBÓ OLIVERA
COL·LECCION NÚM. 25079

TÍTOL DEL PROJECTE

PROJECTE CONSTRUCTIU DE REORDENACIÓ URBANÍSTICA DEL CARRER
DELS FILADORS AL TM DE TORREDEMBARRA (TARRAGONÈS)

DATA

MAIG 2025

NOM ARXIU

15_0101 Dts01b.dwg

ESCALA EN FORMAT DIN-A3

1/50



TÍTOL DEL PLANOL


DETALLS
RASES TIPUS

N. PLANOL


13

FULL


3 de 3

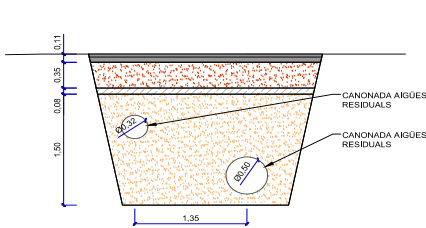

RASA PK=0+020 DN 500mm i 315mm
RASA DE PK=0+000 A PK=0+118

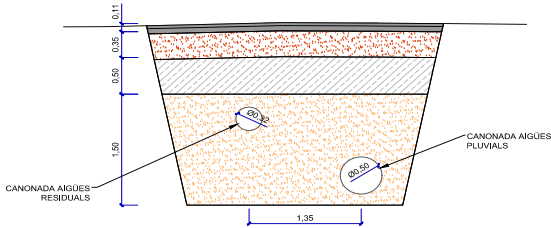


RASA PK=0+122 DN 500mm i 315mm
RASA DE PK=0+118 A PK=0+130

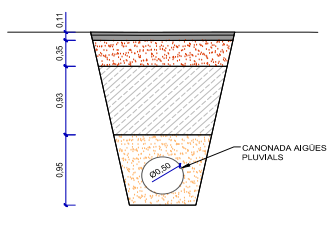

RASA PK=0+140 DN 500mm
RASA DE PK=0+130 A PK=0+157.245

H0067688a0151e0106507e902c070c00g

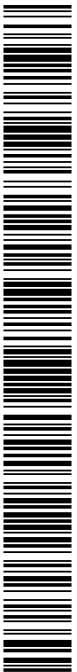

CÒPIA AUTÈNTICA que pot ser comprovada mitjançant el codi segur de verificació en
<https://seu-e.torredembarra.cat/validacionDoc/?entidad=43153>

d0067688a0151e0106507e902c070c00g



CÒPIA AUTÈNTICA que pot ser comprovada mitjançant el codi segur de verificació en
<https://seu-e.torredembarra.cat/validacionDoc/?entidad=43153>

