

30067688a210e17c0407e81990be1da

CÒPIA AUTÈNTICA que pot ser comprovada mitjançant el codi següent de verificació en <https://seu-e.torredembarra.cat/validacioDoc/?entidad=43153>

ENTRADA	
2024 - 7822	29/05/2024 14:01
REGISTRO GENERAL	
Ajuntament de Torredembarra	
30067688a210e17c0407e81990be1da	
j0067688a210e17c0407e81990be1da	

DILIGÈNCIA. Els presents plànols formen part del Projecte executiu per la implantació d'un tram de carril compartit de bici i de vianants entre el Pss. de Miramar i la T-214 al municipi de Torredembarra, el qual es va aprovar inicialment per acord plenari celebrat el 18 de juliol de 2024. Torredembarra a la data de la signatura electrònica. La Secretària accidental.



SITUACIÓ
E 1:200000

ESCALA
ORIENTACIÓ
FORMAT


Indicador
DIBUIXAT
REVISAT
COMPROVAT

Roger Mateu
Roger Mateu
Anton Escarré

DENOMINACIÓ
SITUACIÓ

CARRIL COMPARTIT BICI I VIANANTS ENTRE PS MIRAMAR I T-214

Torredembarra, Tarragona.

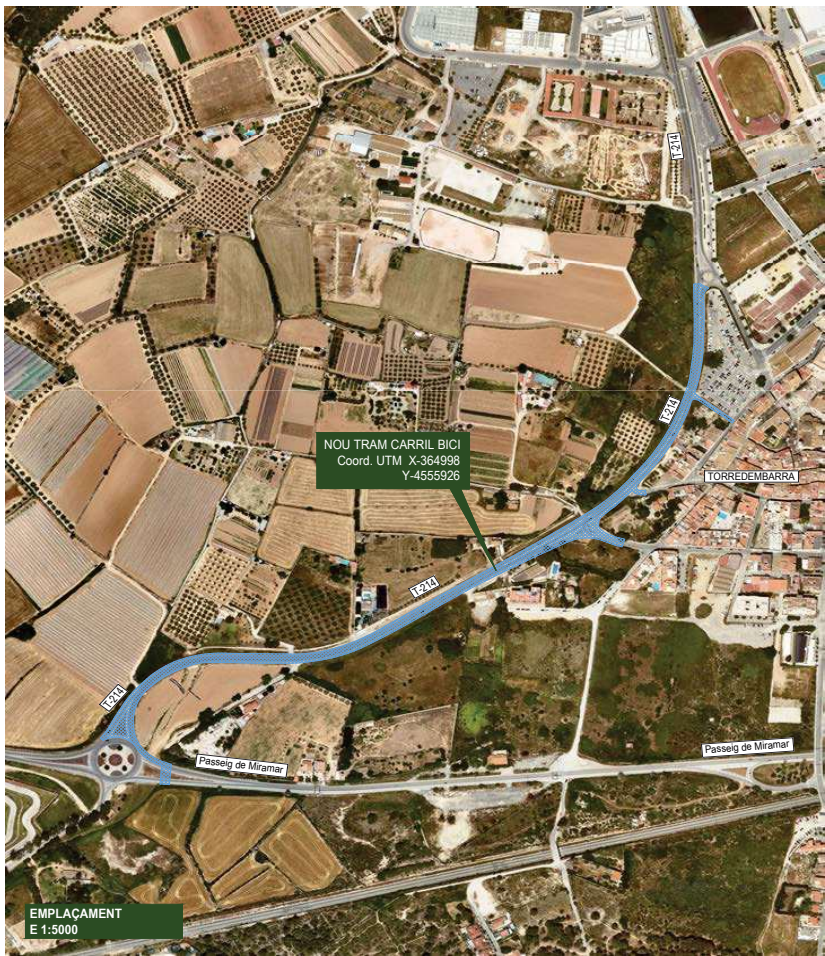

EMPLAÇAMENT
E 1:5000

EDISCAT

LENDINER TÈCNIC INDUSTRIAL
ESCARRE PARRIS
ANTONIO -
ANTONIO ESCARRE PARRIS
COL·LEGIAT NOM BISI

TÍTOL DEL PLÀNOL
SITUACIÓ / EMLAÇAMENT

NOM ARXIU / PLÀNOL
4936-00-SI-24 / 01
DATA
21 / 05 / 2024 04

DILIGÈNCIA: Els presenta plànols formen part del Projecte executiu per la implantació d'un tram de carril compartit de bici i de vianants entre el Pss. de Miramar i la T-214 al municipi de Torredembarra, el qual es va aprovar definitivament el 21 d'octubre de 2024 per acord plenari Torredembarra a la data de la signatura electrònica. La Secretària accidental,



LLEGENDA

— Limit àmbit d'actuació

ESCALA 1/2500
ORIENTACIÓ
FORMAT

DIBUJAT
REVISAT
COMPROVAT

Roger Mateu
Roger Mateu
Anton Escarré

DENOMINACIÓ CARRIL COMPARTIT BICI I VIANANTS ENTRE PS MIRAMAR I T-214
SITUACIÓ TORREDEMBARRA

PROPIETAT



CARRITERA DEL PLA, 253 MAU 01
43800 VALLS TEL: 978121241
anton.escarre@ediecscs.com



L'ENGINYER TÈCNIC INDUSTRIAL

ANTONIO ESCARRÉ PARRIS
COL·LEGIAT NOM B261

TÍTOL DEL PLÀNOL

PLANTA GENERAL
ACTUACIONS PRÈVIES

NOM ARXIU / PLÀNOL

4936-01-CB-24 / 02
DATA 21 / 05 / 2024
REVISIÓ 04

ENTRADA

2024 - 7822

29/05/2024 14:01


REGISTRO GENERAL

Ajuntament de Torredembarra



j0067688ab101d1653907818c50de1c

CÒPIA AUTÈNTICA que pot ser comprovada mitjançant el codi segur de verificació en
<https://seu-e.torredembarra.cat/validacioDoc?entidad=43153>

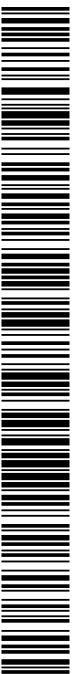

30067688ab210e17c0407e81990b0e1da

CÒPIA AUTÈNTICA que pot ser comprovada mitjançant el codi segur de verificació en
<https://seu-e.torredembarra.cat/validacioDoc?entidad=43153>



LLEENDA ACTUACIONS PRÈVIES

- Limit àmbit d'actuació
- Retirada gual separador de carril
- Retirada de piona
- Tall en el paviment delimitació de demolició
- Demolició vorada + rigola de formigó
- Demolició de paviment asfàltic
- Emmascarat de senyalització horitzontal existent
- Realització nou paviment asfàltic
- Desplaçament de fanal existent

ESCALA 1/2500
ORIENTACIÓ
FORMAT A3

DIBUIXAT
REVISAT
COMPROVAT

Roger Mateu
Roger Mateu
Anton Escarré

DENOMINACIÓ CARRIL COMPARTIT BICI I VIANANTS ENTRE PS MIRAMAR I T-214
SITUACIÓ TORREDEMBARRA

PROPIETAT
Ajuntament de Torredembarra



CARRITERA DEL PLA, 253 MAU 01
43800 VALLS TEL: 97812341
anton.escarre@ediecscs.com



LENGUATGE TÈCNIC INDUSTRIAL
ANTONIO ESCARRÉ PARRIS
COL·LEGIAT NOM B26

TÍTOL DEL PLÀNOL

PLANTA GENERAL
ACTUACIONS PRÈVIES

NOM ARXIU / PLÀNOL

4936-01-CB-24 / 03

DATA

21 / 05 / 2024

REVISIÓ

04

ENTRADA

2024 - 7822

29/05/2024 14:01


REGISTRO GENERAL

Ajuntament de Torredembarra



j0067688ab101d16539078018050e01c

CÓPIA AUTÈNTICA que pot ser comprovada mitjançant el codi segur de verificació en
<https://seu-e.torredembarra.cat/validacioDoc?entidad=43153>

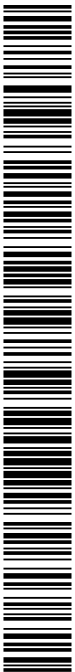

30067688ab210e17c0407e81990b0e1da

CÓPIA AUTÈNTICA que pot ser comprovada mitjançant el codi segur de verificació en
<https://seu-e.torredembarra.cat/validacioDoc?entidad=43153>

2024 - 7822	29/05/2024 14:01
REGISTRO GENERAL	
Ajuntament de Torredembarra	

0014101

DOCUMENTA que pot ser comprovada mitjançant el codi segur de verificació en <https://seu-e.torredembarra.cat/validacionDoc/?entidad=43153>



ESCALA	1/500	DIBUXTAT
ORIENTACIÓ		REVISAT
FORMAT	A3	COMPROVAT

Roger Mateu
Roger Mateu
Anton Escarré

DENOMINACIÓ CARRIL COMPARTIT BICI I VIANANTS ENTRE PS MIRAMAR I T-214 PROPETAT
SITUACIÓ TORREDEMBARRA



CARRETERA DEL PLA, 253 NAU D1
43800 VALLS TELF 977612341
anton.escarre@editexsa.com



ANTONIO ESCARRÉ PARIS
COL·LEGIAT NÚM 8524

TÍTOL DEL PLÀNOL

ACTUACIONS PRÈVIES
TRAM 1 de 7

NUM ARXIU / PLÀNOL
4936-01-CB-24 / 04
DATA
21 / 05 / 2024

CÒPIA AUTÈNTICA que pot ser comprovada mitjançant el codi segur de verificació en
<https://seu-e.torredembarra.cat/validacionDoc/?entidad=43153>



ESCALA 1/500
ORIENTACIÓ
FORMAT A3

DEBUTAT
REVISAT
COMPROVAT

Roger Mateu
Roger Mateu
Anton Escarré

DENOMINACIÓ CARRIL COMPARTIT BICI I VIANANTS ENTRE PS MIRAMAR I T-214
SITUACIÓ TORREDEMBARRA

PROPIETAT
Ajuntament de Torredembarra

CARRIQUERA DEL PLA 253 MAU 01
43800 VALLS TELF 97812341
anton.escarre@ediecscat.com

EDISCAT

LENGUATGE TÈCNIC INDUSTRIAL
ANTONIO ESCARRÉ PARRIS
COL·LEGIAT NOM BEN

TÍTOL DEL PLÀNOL
ACTUACIONS PRÈVIES
TRAM 2 de 7

NOM ARXIU / PLÀNOL
4936-01-CB-24 / 05
DATA 21 / 05 / 2024
REVISIÓ 04


ENTRADA

2024 - 7822
REGISTRO GENERAL
Ajuntament de Torredembarra




j06788ab101d1653907818c50e07c

CÓPIA AUTÈNTICA que pot ser comprovada mitjançant el codi següent de verificació en
<https://seu-e.torredembarra.cat/validacioDoc?entidad=43153>

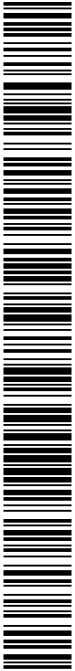

30067688ab210e17c0407e81990b0e1da

CÓPIA AUTÈNTICA que pot ser comprovada mitjançant el codi següent de verificació en
<https://seu-e.torredembarra.cat/validacioDoc?entidad=43153>

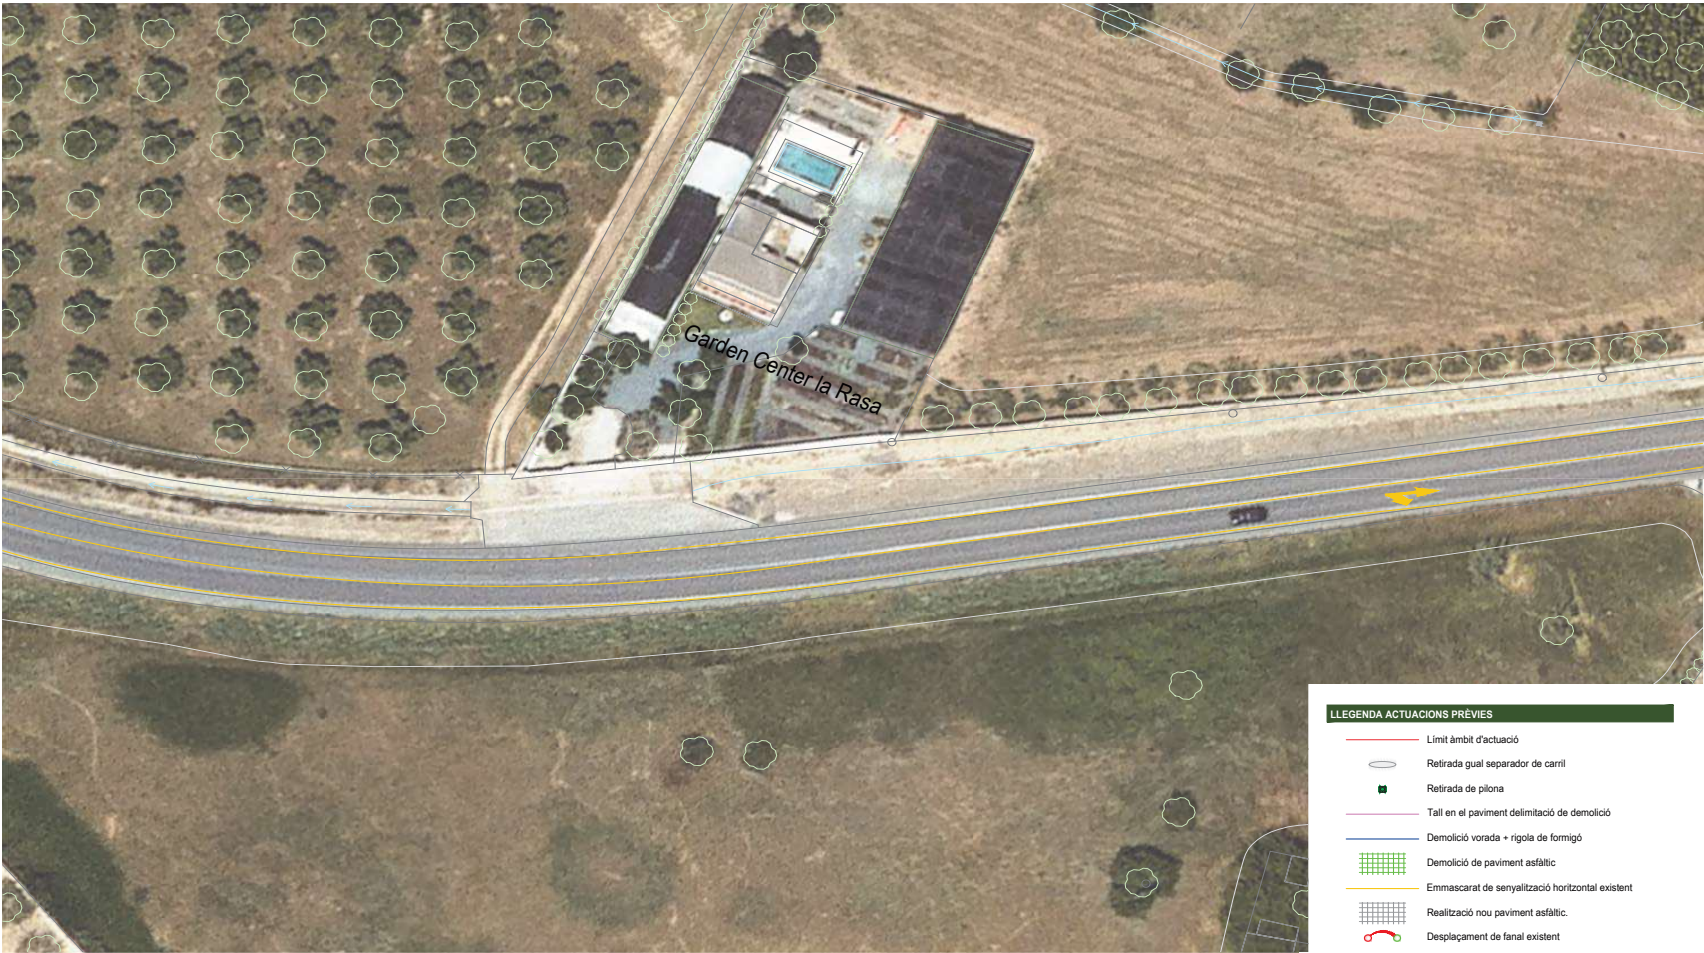

LLEENDA ACTUACIONS PRÉVIES

Limit àmbit d'actuació

Retrada gual separador de carril

Retrada de piona

Tall en el paviment delimitació de demolició

Demolició vorada + rigola de formigó

Demolició de paviment asfàltic

Emmascarat de senyalització horitzontal existent

Realització nou paviment asfàltic.

Desplaçament de fanal existent

ESCALA1/500

ORIENTACIÓ

DEBUTANT

REVISAT

COMPROVAT

Roger Mateu

Roger Mateu

Anton Escarré

DENOMINACIÓ

SITUACIÓ

CARRIL COMPARTIT BICI I VIANANTS ENTRE PS MIRAMAR I T-214

PROPIETAT

TORREDEMBARRA

CARRIERA DEL PLA, 253 MAU 01

43800 VALLS

TEL: 97812341

anton.escarre@ediecsc.com

L'ENGINYER TÈCNIC INDUSTRIAL

ANTONIO ESCARRE PARRIS

COL·LEGIAT NOM B26

TÍTOL DEL PLÀNOL

ACTUACIONS PRÉVIES

TRAM 3 de 7

NOM ARXIU / PLÀNOL

4936-01-CB-24 / 06

DATA

21 / 05 / 2024

REVISIÓ

04

ENTRADA

2024 - 7822

29/05/2024 14:01

REGISTRO GENERAL

Ajuntament de Torredembarra



j067688ab101d1653907818c50e01c

CÓPIA AUTÈNTICA que pot ser comprovada mitjançant el codi segur de verificació en <https://seu-e.torredembarra.cat/validacioDoc?entidad=43153>



30067688ab210e17c0407e81990b0e1da

CÓPIA AUTÈNTICA que pot ser comprovada mitjançant el codi segur de verificació en <https://seu-e.torredembarra.cat/validacioDoc?entidad=43153>



LLEENDA ACTUACIONS PRÉVIES

- Limit àmbit d'actuació
- Retrada gual separador de carril
- Retrada de piona
- Tall en el paviment delimitació de demolició
- Demolició vorada + rigola de formigó
- Demolició de paviment asfàltic
- Emmascarat de senyalització horitzontal existent
- Realització nou paviment asfàltic
- Desplaçament de fanal existent

ESCALA 1/500
ORIENTACIÓ
FORMAT

DEBUTAT
REVISAT
COMPROVAT

Roger Mateu
Roger Mateu
Anton Escarré

DENOMINACIÓ CARRIL COMPARTIT BICI I VIANANTS ENTRE PS MIRAMAR I T-214
SITUACIÓ TORREDEMBARRA

PROPIETAT



CARRIERA DEL PLA, 253 MAU D1
43800 VALLS TEL: 97812341
anton.escarre@ediecscat.com



LENDINYER TÈCNIC INDUSTRIAL

ANTONIO ESCARRÉ PARRIS
COL·LEGIAT NOM BEN

TÍTOL DEL PLÀNOL

ACTUACIONS PRÉVIES
TRAM 4 de 7

NOM ARXIU / PLÀNOL

4936-01-CB-24 / 07

DATA

21 / 05 / 2024

REVISIÓ

04

ENTRADA

2024 - 7822

29/05/2024 14:01

REGISTRO GENERAL


Ajuntament de Torredembarra



j0067688ab210e17c0407e81990b0e1da

CÒPIA AUTÈNTICA que pot ser comprovada mitjançant el codi següent de verificació en

<https://seu-e.torredembarra.cat/validacioDoc?entidad=43153>

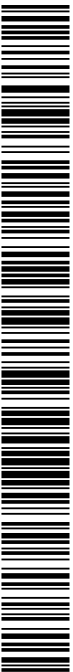

j0067688ab210e17c0407e81990b0e1da

CÒPIA AUTÈNTICA que pot ser comprovada mitjançant el codi següent de verificació en

<https://seu-e.torredembarra.cat/validacioDoc?entidad=43153>



LLEENDA ACTUACIONS PRÉVIES

- Limit àmbit d'actuació
- Retirada gual separador de carril
- Retirada de pilona
- Tall en el paviment delimitació de demolició
- Demolició vorada + rigola de formigó
- Demolició de paviment asfàltic
- Emmascat de senyalització horitzontal existent
- Realització nou paviment asfàltic
- Desplaçament de fanal existent

ESCALA 1/500
ORIENTACIÓ
FORMAT

DEBUTAT
REVISAT
COMPROVAT

Roger Mateu
Roger Mateu
Anton Escarré

DENOMINACIÓ CARRIL COMPARTIT BICI I VIANANTS ENTRE PS MIRAMAR I T-214
SITUACIÓ TORREDEMBARRA



CARRITERA DEL PLA, 253 MAU 01
43800 VALLS TEL: 97812341
anton.escarre@ediecscat.com



L'ENGINYER TÈCNIC INDUSTRIAL
ANTONIO ESCARRÉ PARRIS
COL·LEGIAT NOM BEN

TÍTOL DEL PLÀNOL

ACTUACIONS PRÉVIES
TRAM 5 de 7

NOM ARXIU / PLÀNOL

4936-01-CB-24 / 08

DATA 21 / 05 / 2024

REVISÓ 04

ENTRADA

2024 - 7822

29/05/2024 14:01

REGISTRO GENERAL

Ajuntament de Torredembarra



j0067688ab101d16539076818c50be1c

CÒPIA AUTÈNTICA que pot ser comprovada mitjançant el codi segur de verificació en
<https://seu-ei.torredembarra.cat/validacioDoc?entidad=43153>




30067688ab210e17c0407e81990be1da

CÒPIA AUTÈNTICA que pot ser comprovada mitjançant el codi segur de verificació en
<https://seu-ei.torredembarra.cat/validacioDoc?entidad=43153>

2024 - 7822	29/05/2024 14:01
REGISTRO GENERAL	
Ajuntament de Torredembarra	

0067688ab101d165907e818c050e01C

DOXA AUTÈNTICA que pot ser comprovada mitjançant el codi segur de verificació en <https://seu-e.torredembarra.cat/validacionDoc/?entidad=43153>

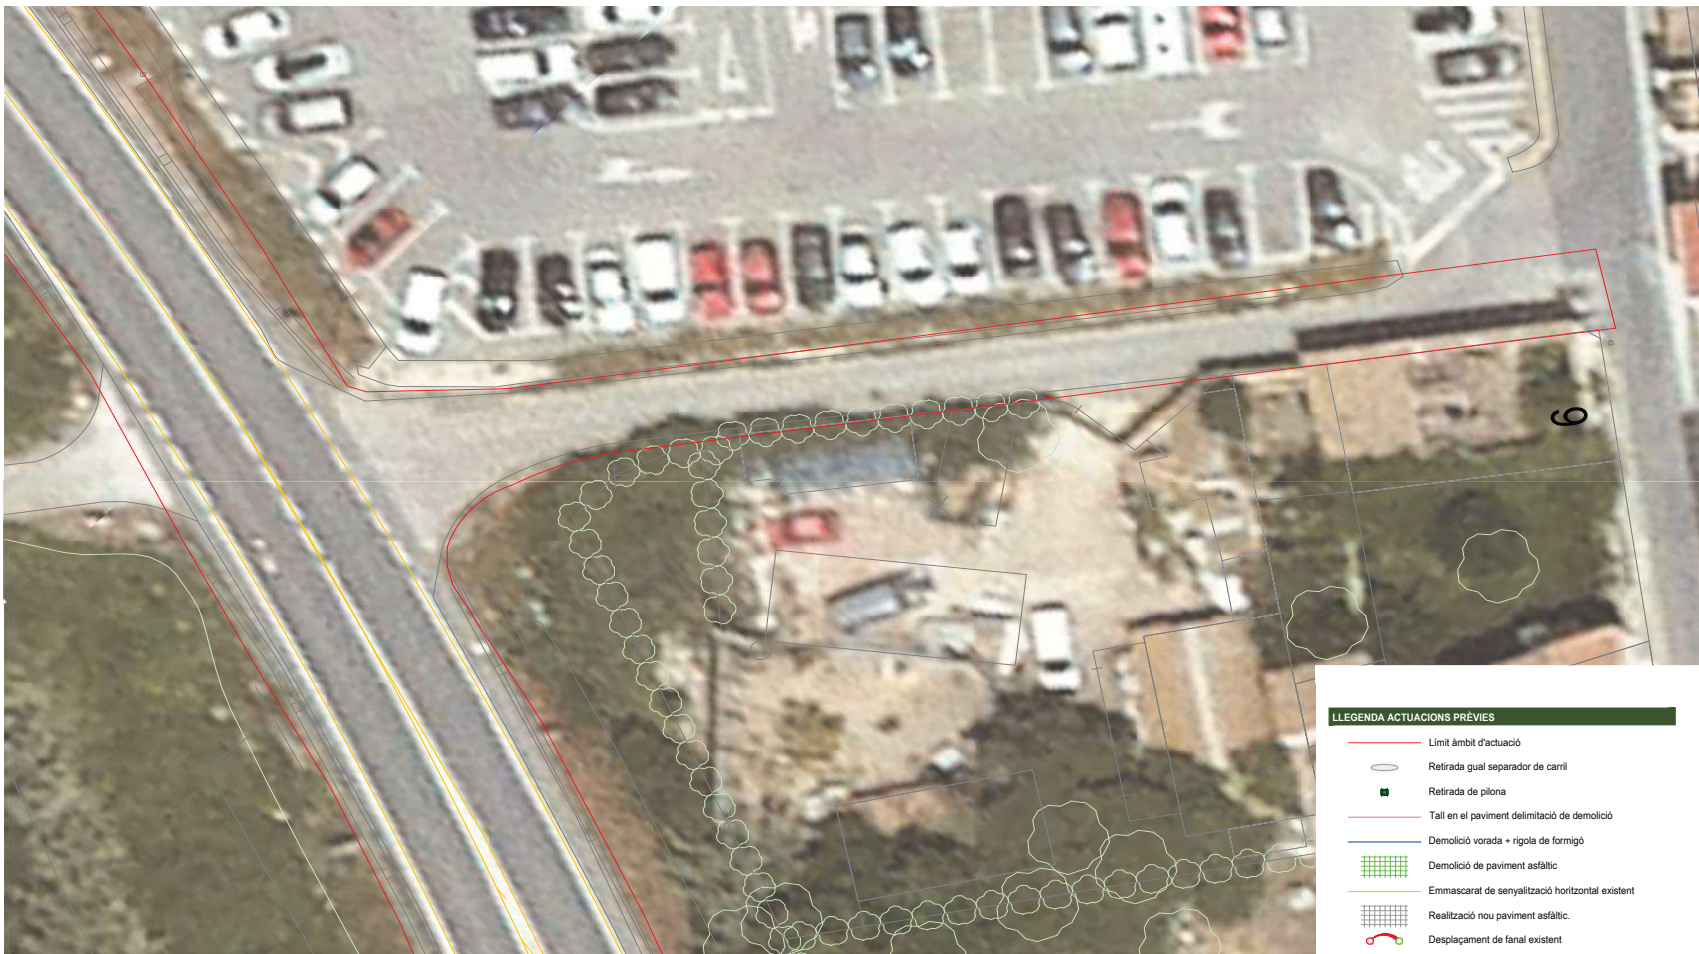

ESCALA	1/200	DIBUXT
ORIENTACIÓ		REVISAT
FORMAT	A3	COMPROVAT

Roger Mateu
Roger Mateu
Anton Escarré

DENOMINACIÓ CARRIL COMPARTIT BICI I VIANANTS ENTRE PS MIRAMAR I T-214 PROPIETAT



CARRETERA DEL PLA, 253 NAU D1
43800 VALLS TELF 977612341
anton_escarre@editecsa.com



ANTONIO ESCARRÉ PARIS
COL-LEGIAT N°M 8524

ACTUACIONS PRÈVIES
TRAM 6 de 7

4936-01-CB-24 / 09
DATA REVISI
21 / 05 / 2024 04

CÒPIA AUTÈNTICA que pot ser comprovada mitjançant el codi segur de verificació en
<https://seu-e.torredembarra.cat/validacionDoc/?entidad=43153>



LLEENDA ACTUACIONS PRÉVIES

- Limit àmbit d'actuació
- Retrada gual separador de carril
- Retrada de piona
- Tall en el paviment delimitació de demolició
- Demolició vorada + rigola de formigó
- Demolició de paviment asfàltic
- Emmascarat de senyalització horitzontal existent
- Realització nou paviment asfàltic.
- Desplaçament de fanal existent

ESCALA 1/200
ORIENTACIÓ
FORMAT

DEBUTAT
REVISAT
COMPROVAT

Roger Mateu
Roger Mateu
Anton Escarré

DENOMINACIÓ CARRIL COMPARTIT BICI I VIANANTS ENTRE PS MIRAMAR I T-214
SITUACIÓ TORREDEMBARRA

PROPIETAT



CARRETERA DEL PLA, 253 MAU D1
43800 VALLS TELF 97812341
anton.escarre@ediecscat.com



LENGUATGE TÈCNIC INDUSTRIAL

ANTONIO ESCARRÉ PARRIS
COL·LEGIAT NOM BEN

TÍTOL DEL PLÀNOL

ACTUACIONS PRÉVIES
TRAM 7 de 7

NOM ARXIU / PLÀNOL

4936-01-CB-24 / 10

DATA

21 / 05 / 2024

REVISIO

04

ENTRADA

2024 - 7822

29/05/2024 14:01


REGISTRO GENERAL

Ajuntament de Torredembarra




j0067688ab101d1653907818c50be1c

CÓPIA AUTÈNTICA que pot ser comprovada mitjançant el codi següent de verificació en
<https://seu-e.torredembarra.cat/validacioDoc?entidad=43153>

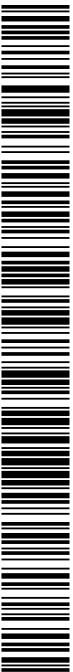

30067688ab210e17c0407e81990be1da

CÓPIA AUTÈNTICA que pot ser comprovada mitjançant el codi següent de verificació en
<https://seu-e.torredembarra.cat/validacioDoc?entidad=43153>

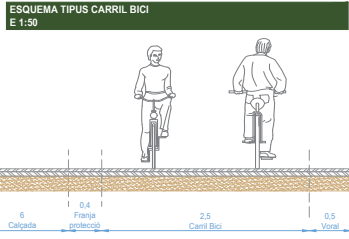

- LLEGGENDA SENYALITZACIÓ I MOBILIARI URBÀ**
- Ambit d'actuació
 - Senyalització horitzontal existent a conservar
 - Nova senyalització horitzontal
 - Nova senyalització vertical
 - Vorada prefabricada de formigó + rigola
 - Paviment tipus panot de formigó
 - Píton tipus A-Flex de ADO, o similar.
 - Guai separador de carril.
 - Captafars bidireccional solar.

ESCALA 1/2500
ORIENTACIÓ
FORMAT A3

DIBUJAT
REVISAT
COMPROVAT

Roger Mateu
Roger Mateu
Anton Escarré

DENOMINACIÓ CARRIL COMPARTIT BICI I VIANANTS ENTRE PS MIRAMAR I T-214
SITUACIÓ TORREDEMBARRA

PROPIETAT



CARRERERA DEL PLA, 253 MAU D1
43800 VALLS TELF 97812341
anton.escarre@ediesca.com



LENGUANYER TÈCNIC INDUSTRIAL
ANTONIO ESCARRÉ PARRIS
COL·LEGIAT NOM B2H

TÍTOL DEL PLÀNOL

ORTOFOTO IMPLANTACIÓ CARRIL BICI

NOM ARXIU / PLÀNOL
4936-01-CB-24 / 11
DATA
21 / 05 / 2024
REVISIÓ 04

ENTRADA

2024 - 7822

REGISTRO GENERAL


Ajuntament de Torredembarra

29/05/2024 14:01




j0067688ab101d1653907818c50e01c


CÓPIA AUTÈNTICA que pot ser comprovada mitjançant el codi següent de verificació en <https://seu-e.torredembarra.cat/validacioDoc?entidad=43153>

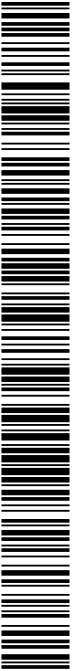

CÓPIA AUTÈNTICA que pot ser comprovada mitjançant el codi següent de verificació en <https://seu-e.torredembarra.cat/validacioDoc?entidad=43153>

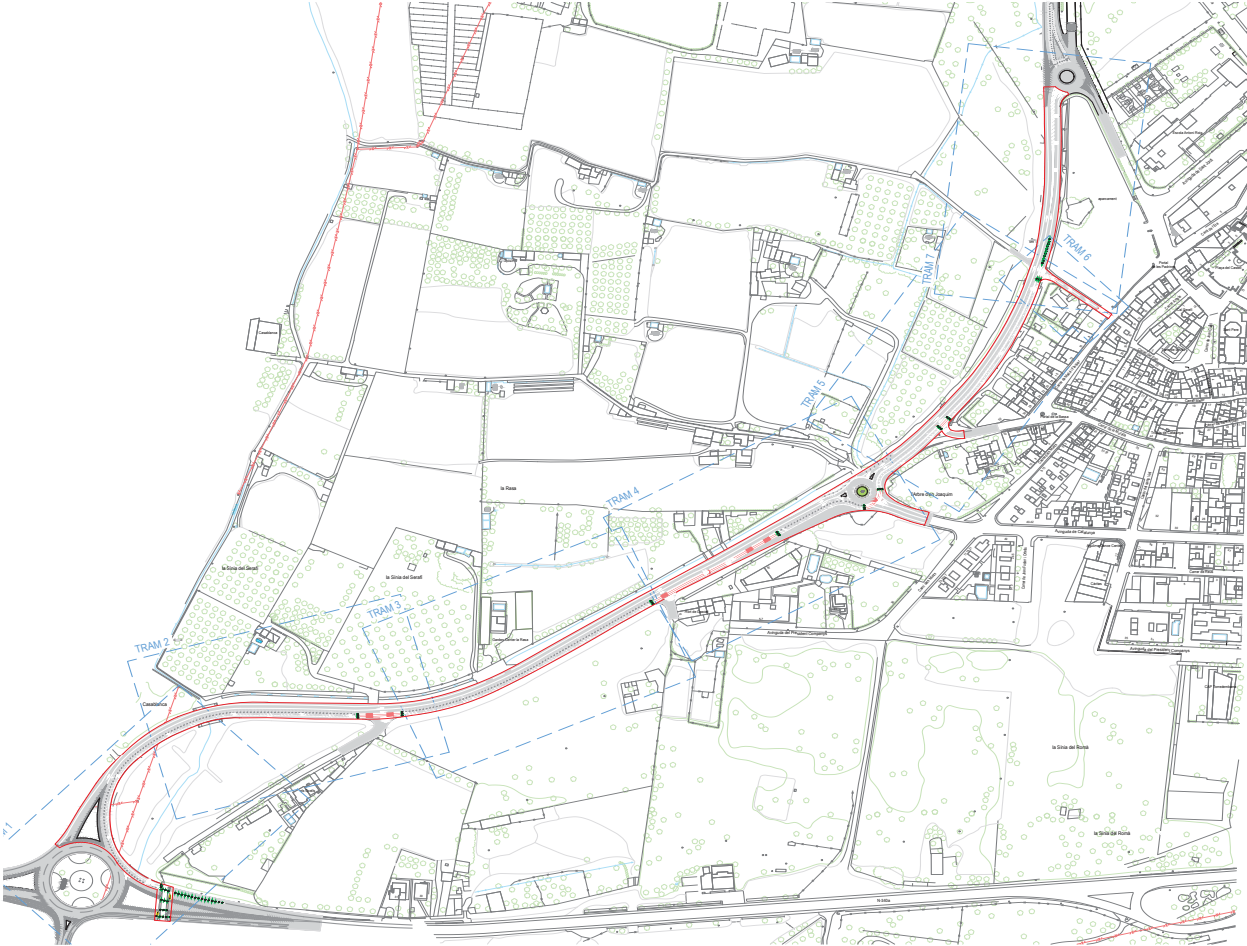

DETALL TIPUS CARRIL BICI
E 1:50

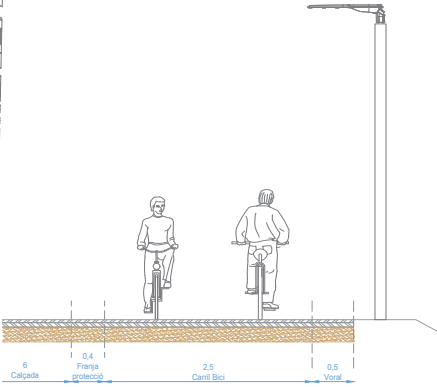

LLEENDA SENYALITZACIÓ I MOBILIARI URBÀ

- Àmbit d'actuació
- Senyalització horitzontal existent a conservar
- Nova senyalització horitzontal
- Nova senyalització vertical
- Vorada prefabricada de formigó + rigola
- Paviment tipus panot de formigó
- Pilona tipus A-Flex de ADO, o similar.
- Gual separador de carril.
- Captafars bidireccional solar.

ESCALA 1/3000
ORIENTACIÓ
FORMAT A3

DIBUXT
REVISAT
COMPROVAT

Roger Mateu
Roger Mateu
Anton Escarré

DENOMINACIÓ CARRIL COMPARTIT BICI I VIANANTS ENTRE PS MIRAMAR I T-214
SITUACIÓ TORREDEMBARRA

PROPIETAT



CARRETERA DEL PLA, 253 MAU D1
43800 VALLS TELF. 978121241
anton.escarre@ediecscat.com



LENGUANYER TÈCNIC INDUSTRIAL
ANTONIO ESCARRÉ PARRIS
COL·LEGIAT NOM BENI

TÍTOL DEL PLÀNOL
PLANTA GENERAL
IMPLANTACIÓ CARRIL BICI CARTOGRAFIC


NOM ARXIU / PLÀNOL
4936-01-CB-24 / 12
DATA 21 / 05 / 2024
REVISIÓ 04

ENTRADA

2024 - 7822
29/05/2024 14:01
REGISTRO GENERAL
Ajuntament de Torredembarra



COPIA AUTÈNTICA que pot ser comprovada mitjançant el codi següent de verificació en
<https://seu-e.torredembarra.cat/validacioDoc?entidad=43153>

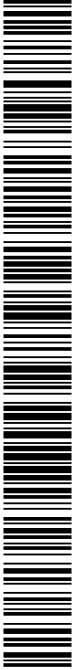

30067688ab210e17c0407e81990b0e1da

COPIA AUTÈNTICA que pot ser comprovada mitjançant el codi següent de verificació en
<https://seu-e.torredembarra.cat/validacioDoc?entidad=43153>