


E. FOTOGRAFIES

E-01 Desmuntatge de coberta inclinada de teula, formada per onduline i teula àrdeb.

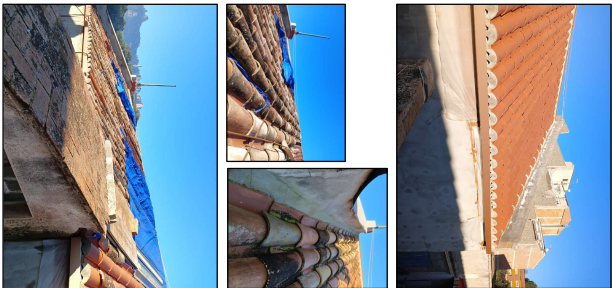

E-06 Enderroc de conductes d'obra de fàbrica de ventilació existents

E-05 Repicat d'arebassat de morter de ciment en façana.





E-09 Repicat i sanejat de

revestiment existent format per enrajolat, morter, enderroc de vigueta i conducte existent.



E-11 Sanejat de coberta plana,

retirada de capa de pintura impermeabilitzant, retirada del sòcol peimetal a totes les trobades amb parets.

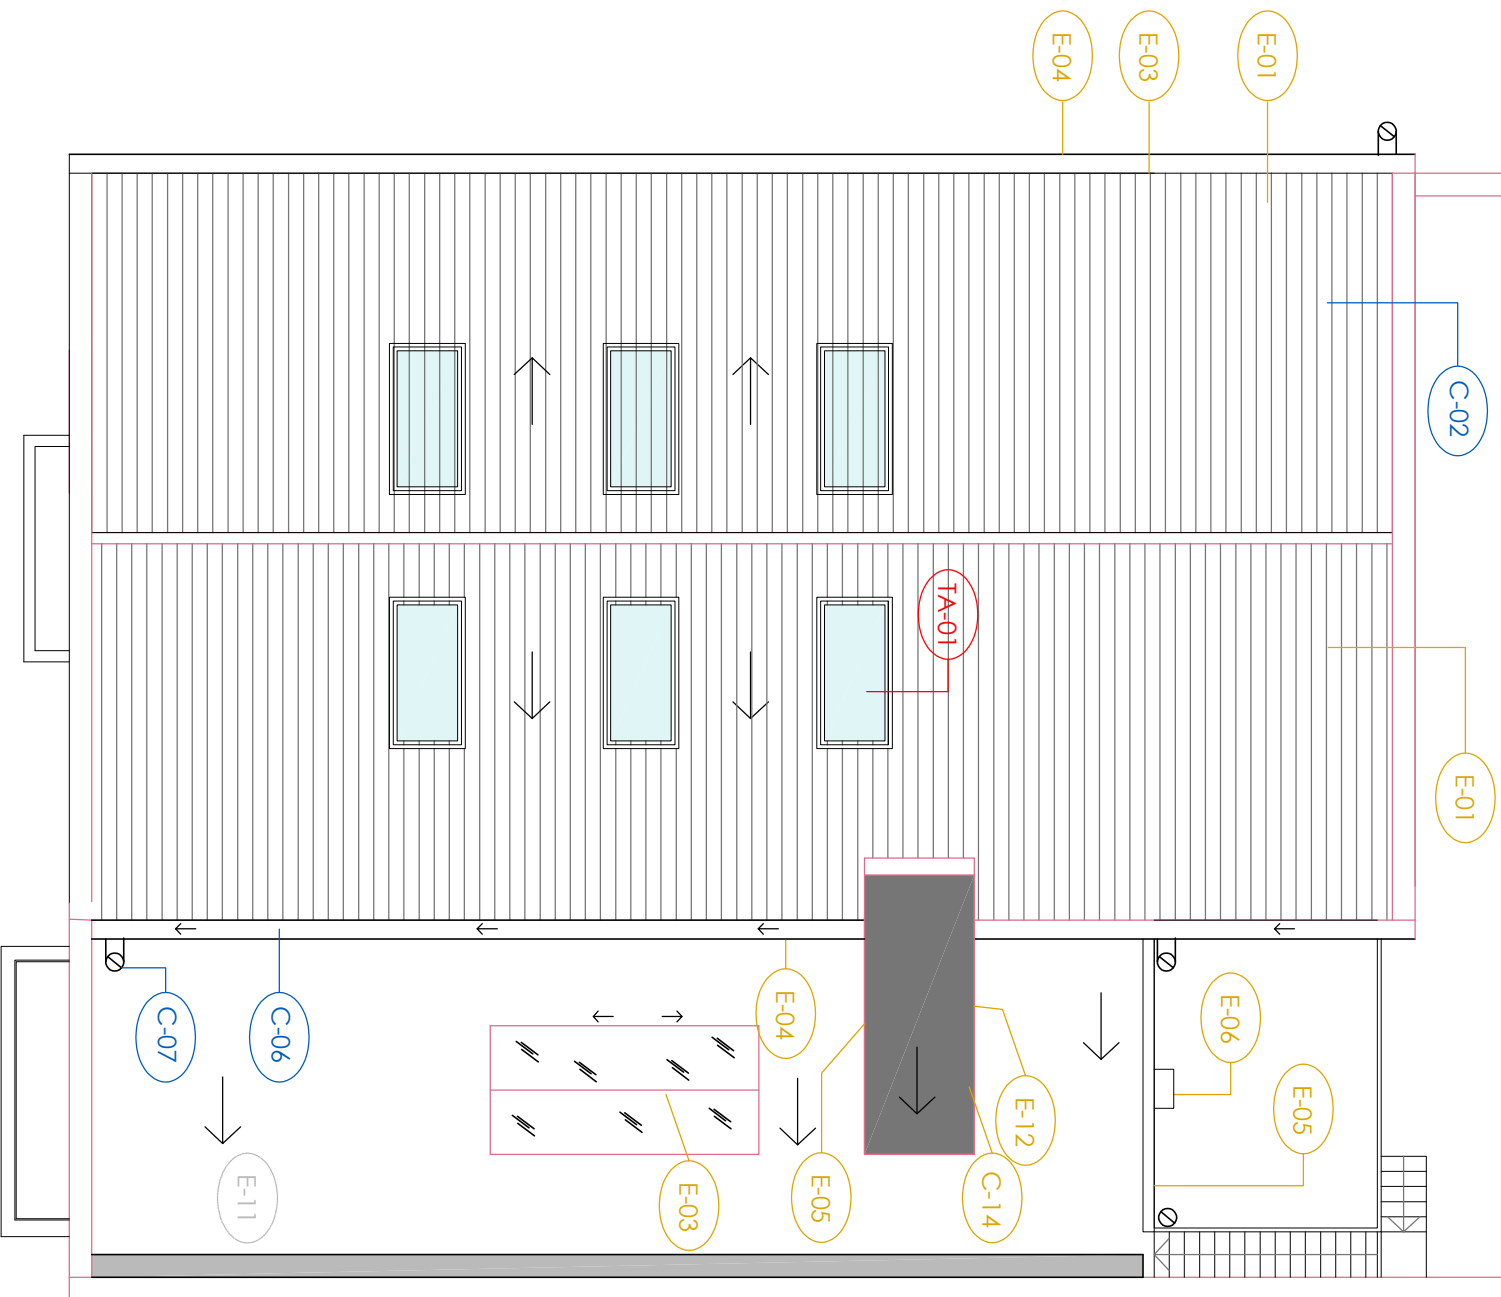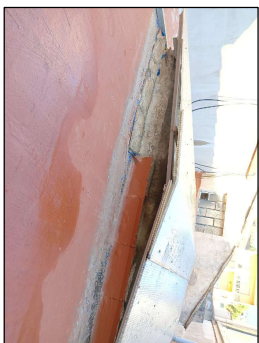

E-03 Enderroc de claraboia



E-07 Enderroc de barana d'obra existent.



TA-01 Finestra de coberta, model GGL INTEGRA UK08 206821

"VELUX", mba obertura giratoria d'accionament electric de 134x140cm.



**Ajuntament de
Castellbell i el Vilar**

Arquitecta Municipal
Eva M^a Muñoz Gallardo
Arquitecte tècnic municipal
Manel Tribaldos Cruz

Proiecte b asic i executiv

Localització
Joaquim Borràs núm. 40
Castellbell i el Vilar (Bages)

Promotor
Ajuntament de Castellbell i el Vilar

Pla nol

Actuacions a realitzar

Enderrocs i coberta

PLANTA COBERTA

PLANTA COBERTA

Data
01/2025Data
01/2025Escala
1/200Escala
1/2006m
2
0