



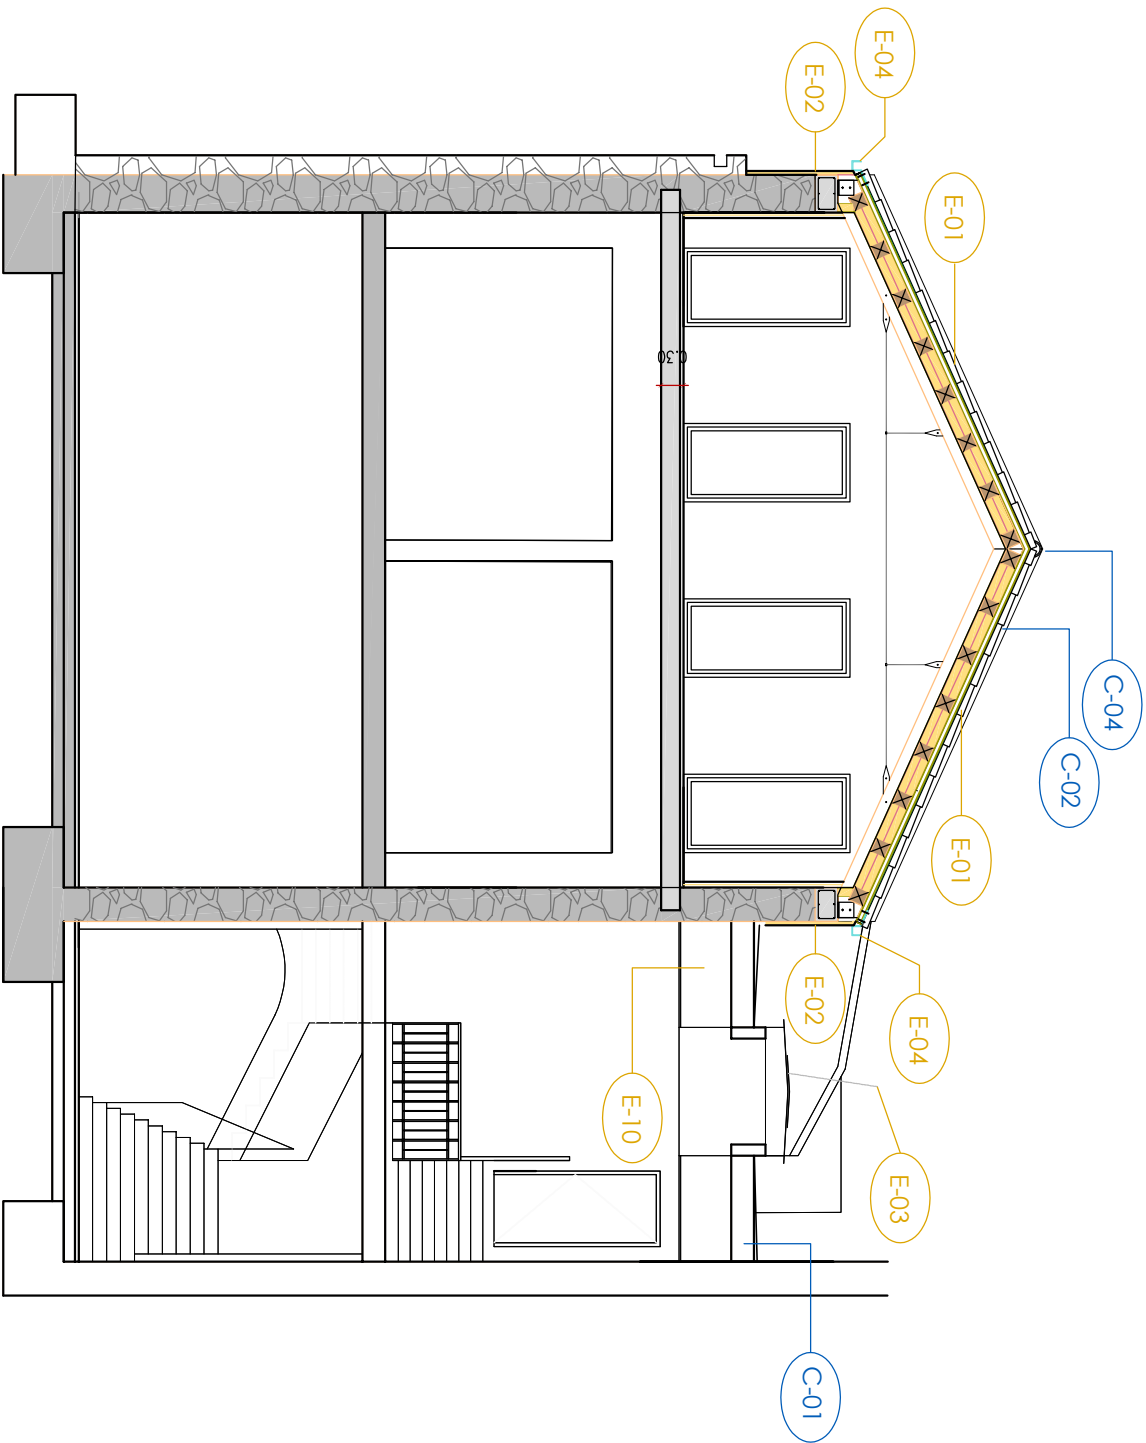

SECCIÓ TRANSVERSAL

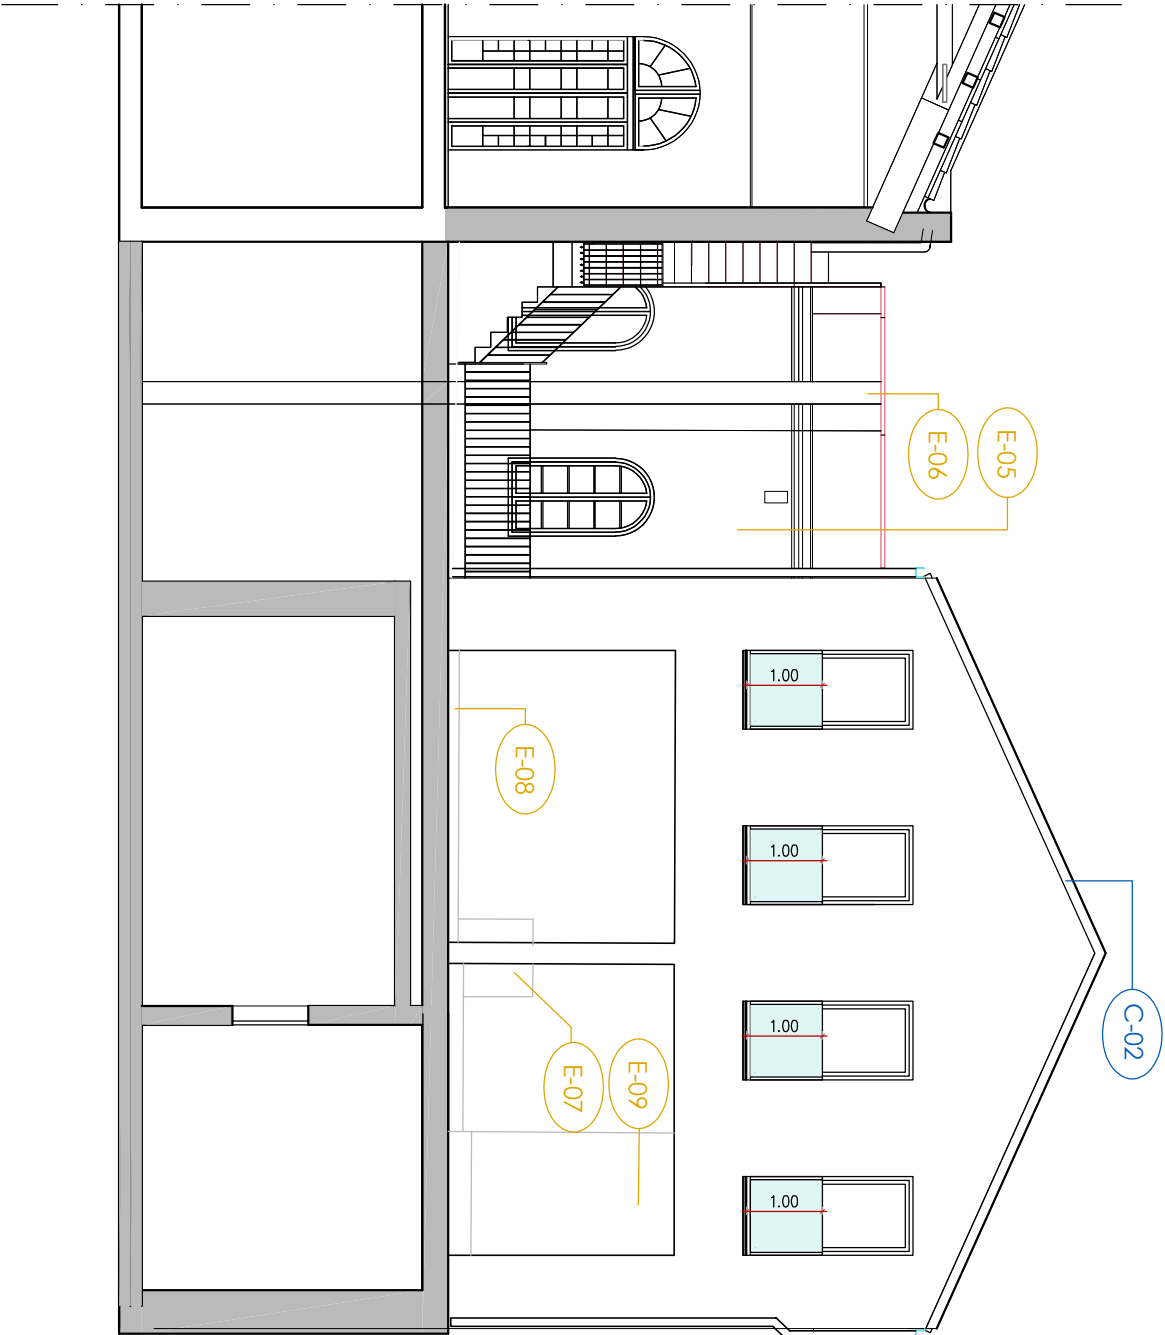

E. ENDERROCS I DEMOLICIONS

- E-01 Desmuntatge de coberta inclinada de teula, formada per onduline i teula àrab.
- E-02 Retirada de revestiment de SATE (capa d'aïllament i una capa de morter).
- E-03 Enderroc de claraboia de plaques de policarbonat
- E-04 Desmuntatge de canal de recollida d'aigües
- E-05 Repicat d'arrebossat de morter de ciment en façana.
- E-06 Enderroc de conductes d'obra de fàbrica de ventilació existents
- E-07 Enderroc de boirana d'obra existent.
- E-08 Repicat i sanejat de paviments existents amb diferents nivells.
- E-09 Repicat i sanejat de revestiment existent format per encoiglat, morter, enderroc de viguera i conducte existent.
- E-10 Repicat de guix, sanejat i pintat afectat per interior de la claraboia.
- E-11 Sanejat de coberta plana, retirada de capa de pintura impermeabilitzant, retirada del sòcol perimetral a totes les trobades amb parets.
- E-12 Enderroc d'elements d'obertures existents a la caixa d'escala.

C. COBERTA

- C-01 Impermeabilització coberta plana porxo nivell P1, inclou anivellat de les plataformes existents, amb noves pendents.
- C-02 Formació de coberta inclinada amb placa conformada "tipus onduline" i teula mixta ceràmica amortidora
- C-03 Minvell de planxa de coure de 0,6mm de guix, de protecció làmina impermeable+coronació
- C-04 Carener ceràmic per a teula mixta, de color envellit.
- C-05 Formació d'impermeabilització de coberta plana
- C-06 Canal exterior de secció semicircular de planxa de coure de 6mm de guix, 40cm de desenvolupament.
- C-07 Baixant de tub planxa de coure de 6mm de guix, 40cm de desenvolupament.
- C-08 Formació de pendents amb morter de perfil·la i ciment de densitat 350kg/m3

- C-09 Aïllament de planxa de poliestiré expandit EPS, de 40mm de guix.
- C-10 Geotextil format per feltre de políester no teixit lligat mecànicament, col·locat sense adheir.
- C-11 Membrana de guix 1,5mm d'una làmina de PVC feible resistent a la intemperie, amb armadura de vel de fibra d'e vidre, col·locada solidat mltiencant termífus amb aire calent en els solapaments i reforçada a les cantonades. (coberta plana hall)
- C-12 Recrescuda del suport de paviments de 3 cm de guix, amb morter de ciment 1:6.
- C-13 Paviment exterior, de rajola de gres presat esmaltat antilliscant.
- C-14 Membrana per a impermeabilització de cobertes GA-5, de dues làmines formada per làmina de betum mod. amb armadura FP de feltre de políester de 150g/m2.(coberta caixa escales)