


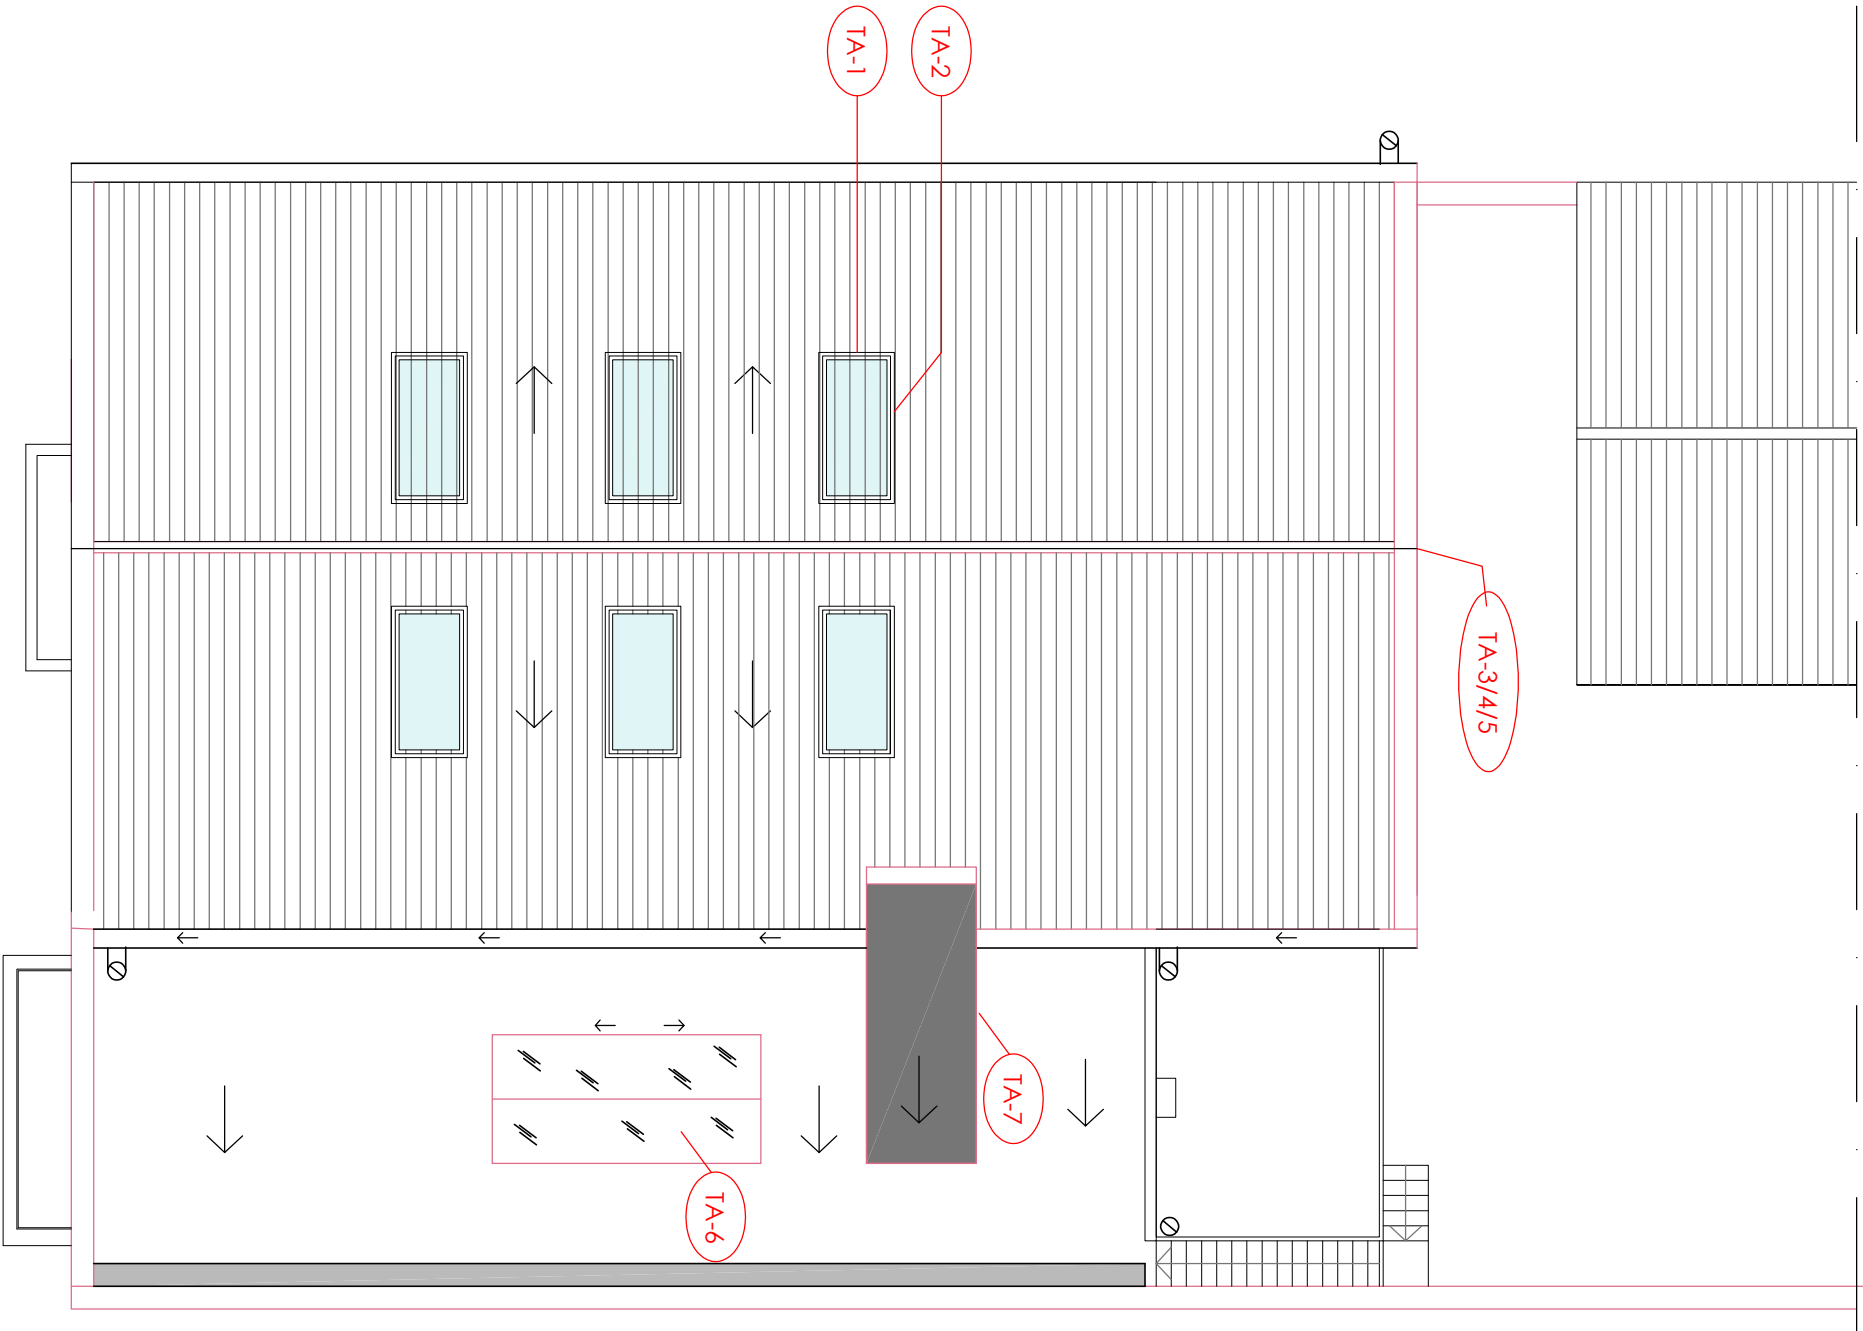

TANCAMENTS

- TA-01** Finestra de coberta, model GGL INTEGRA UK08 206821 "VELUX", mba obertura giratoria d'accionament elèctric de 134x140cm.
- TA-02** Remat de planxa d'acer plegada amb acabat galvanitzat i pretallat per a rebre la finestra velux, de 0,8mm de gruix, 50cm de desenvolupament.
- TA-03** Línia de vida: placa amb anella, d'acer inoxidable, per a fixació d'amès de seguretat.
- TA-04** Línia de vida: cable d'acer inoxidable 316, de 10 mm de diàmetre i compostió 7X19+0
- TA-05** Línia de vida: conjunt d'elements per als dos extrems d'una línia de vida horitzontal, fixa, formats per dos terminals d'acer inoxidable.
- TA-06** Lluerni de vidre a dues aigües, amb un gruix de 12mm, en "L" i rectangulars, de fins a 100 mm d'alçada, doble envidriament trempat de control solar i seguretat (laminar), 6/6/3+3.
- TA-07** Parei de vidre emmoltit i premat de 19x19x8 cm, amb cambra doble, incolor, senyalat 2 cares amb acabat superficial lliu, amb vores per a junts < 10 mm, col·locat amb morter de ciment 1:5 i rejuntat amb beurada

F. FAÇANES I REVESTIMENTS

- F-01** Parei de tancament recolzada per revestir de gruix 14 cm de mòdul colat, per a rebre el nou lluerni.
- F-02** Reparació superficial de parament vertical exterior, amb arrencada i repicat de revestiment arrebossat existent.
- F-03** Formació de sòcol en façana amb encoigut formant faixa horitzontal exterior ceràmica rectangular, port interior del badolot descala.
- F-04** Formació de sòcol en façana amb encoigut formant faixa horitzontal exterior ceràmica rectangular, Sistema d'alliament tèrmic per l'exterior (SATE) amb placa rígida de llana mineral de roca (MW), de 60 mm de gruix.
- F-05** Acabat d'última capa del SATE amb arrebossat d morter monocapa de ciment, col·locat manualment amb acabat lliu, port proposicional d'esta d'alumini.
- F-06** Sòcol de rajola de gres porcel·lani de 20 cm.
- F-07** Coronament de pareis de 28 a 29 cm de gruix, amb mòdul massís.
- F-08** Escopidor de pedra nacional calcària
- F-09** Fusteria d'alumini lacat color RAL estàndard mate, col·locada sobre bastiment de base (premarc), serie Cortizo COR 60 RPT, color RAL 7021 Vidre 4+4/8/4+4
- F-10** Sistema de barana de vidre Glassfit FB10 "començat" o similar.
- F-11** Pintat de parament vertical exterior de ciment, amb pintura al·silicat amb acabat lliu.
- F-12** Pintat de parament vertical interior.
- F-13** Pintat de parament vertical interior.