

- | PUNT DE LLUM | |
|--------------|---------------|
| ● NSAP | ● NM |
| ● NM | ● Fluorescent |
| ● LED | ● LED |
| ● Altres | ● Altres |
- | SUPPORT | |
|----------|-----------|
| □ Quadre | □ Columna |
| □ Breg | □ Breg |
- | BECIL | |
|----------|----------|
| ◇ Be cil | ◇ Be cil |
| ◇ Adic | ◇ Adic |
| ◇ Altres | ◇ Altres |

Ajuntament de
Riells i Viadrea

ECIJSB
Enginyer Industrial
Col·legiat núm. 16.134

JOSEP BARBERILLO NUALART
telèfon 93 846 53 20


MARÇ 2018
P 140341-F-11ur



PROJECTE EXECUTIU PER LA RENOVACIÓ
DE L'ENLUMENAT PÚBLIC EXTERIOR
T.M. DE RIELLS I VIADREA


ESTAT FUTUR ENLUMENAT
QUADRES I PUNTS DE LLUM


05-04-06
1/2000




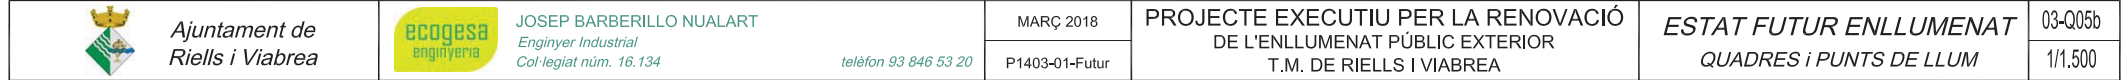


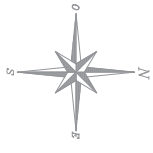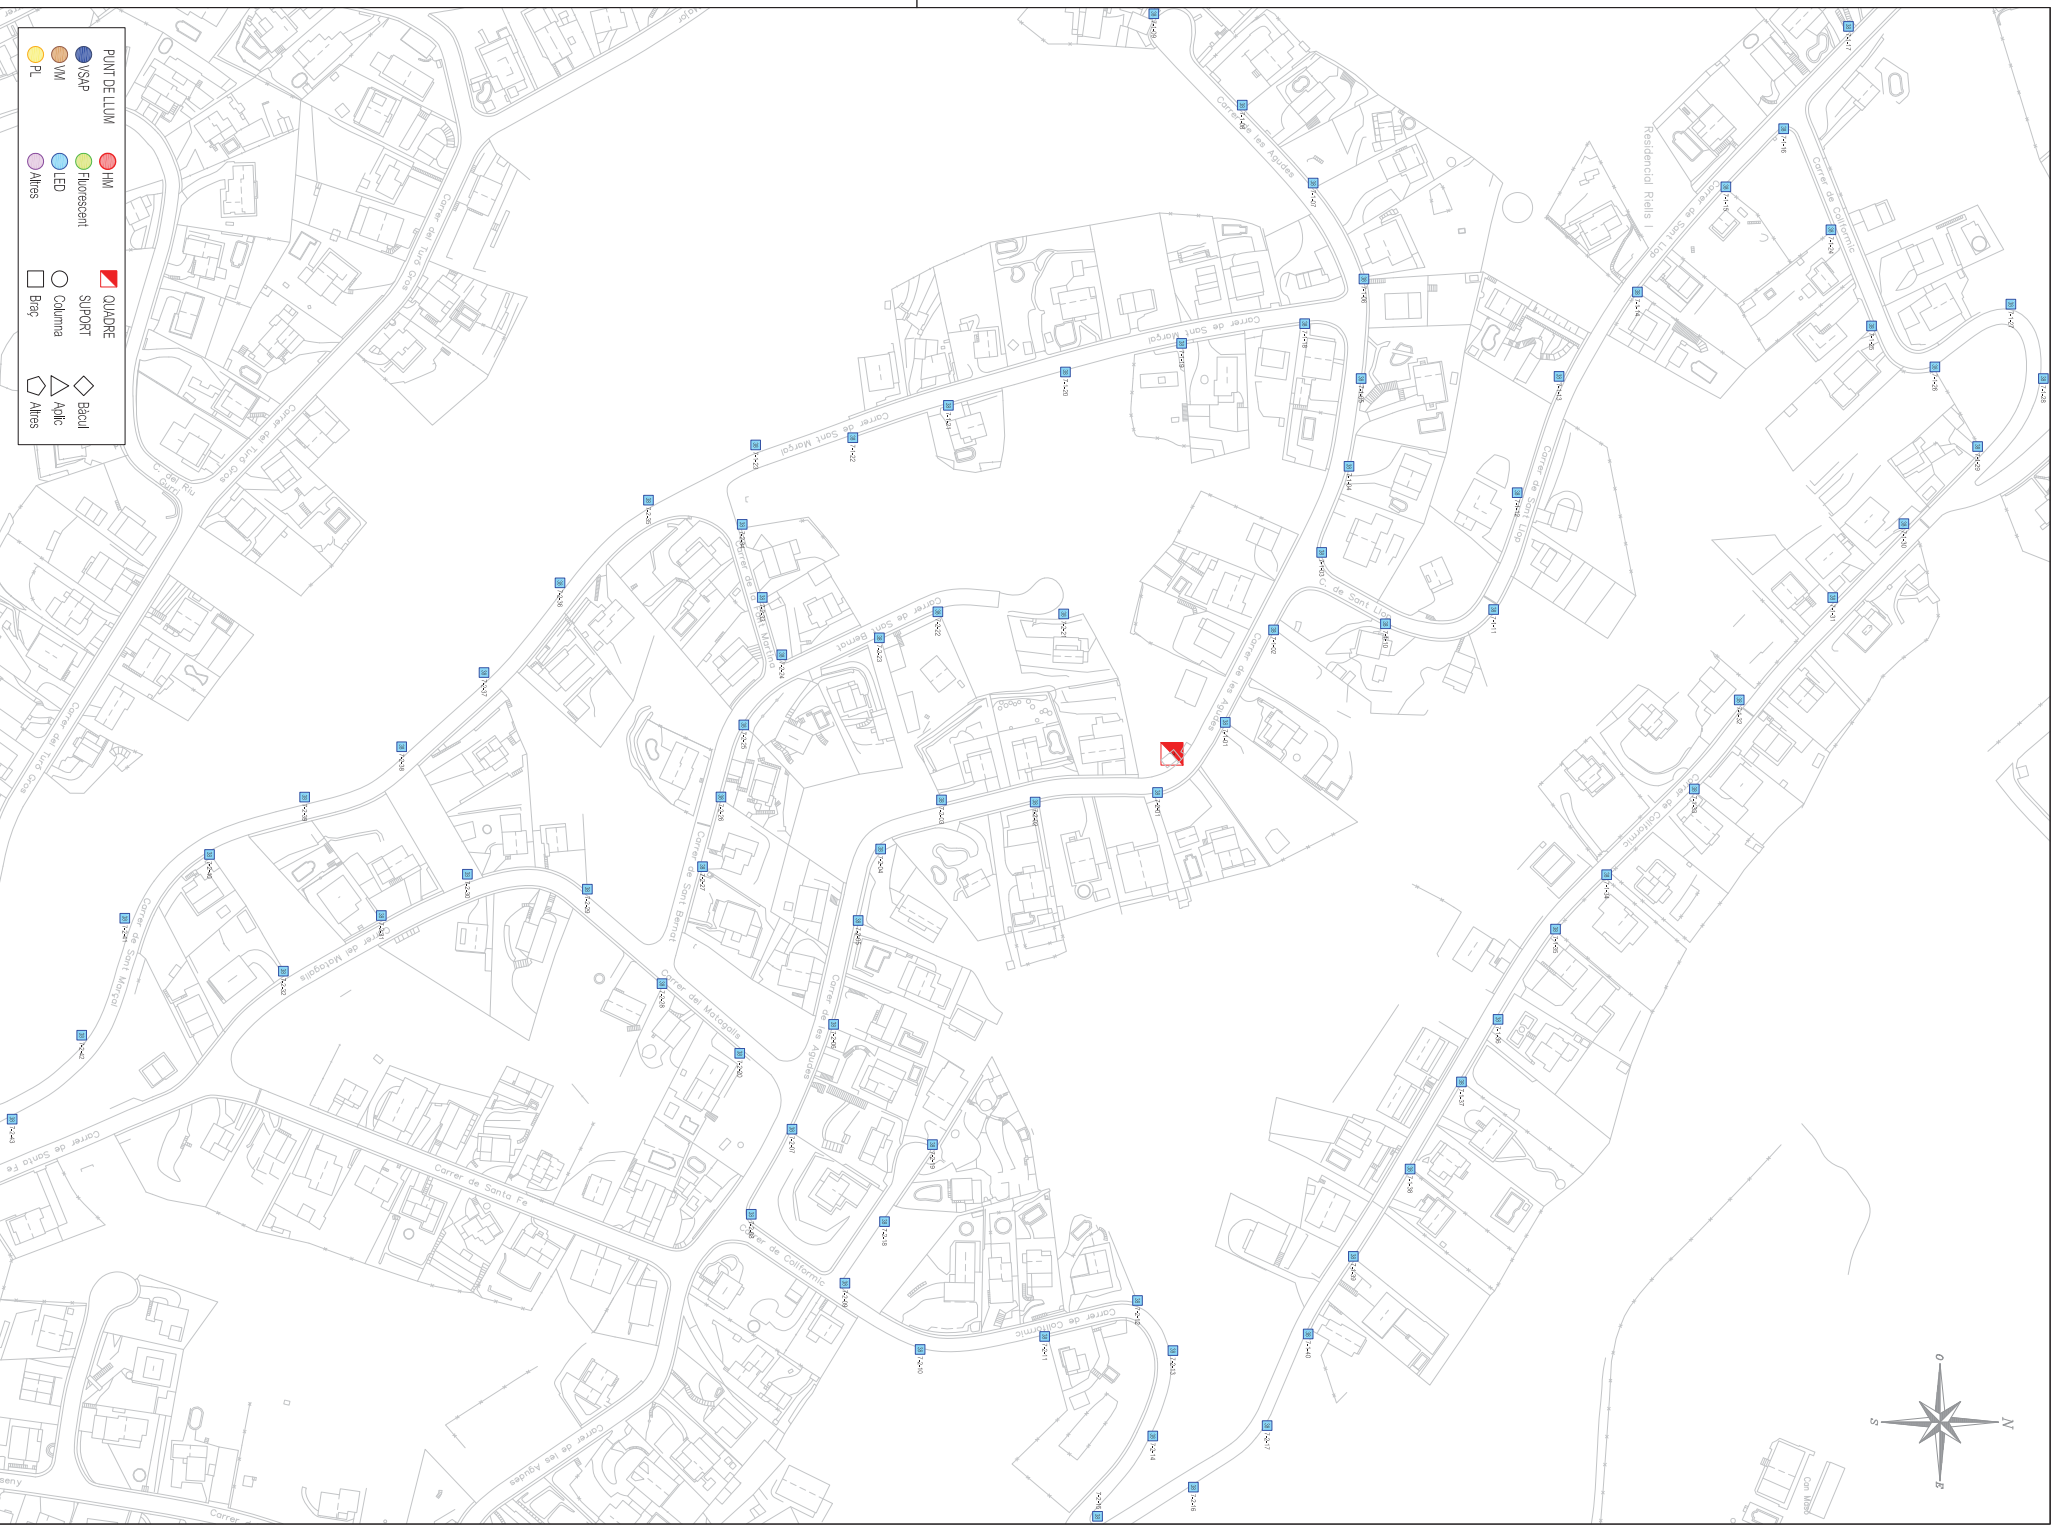

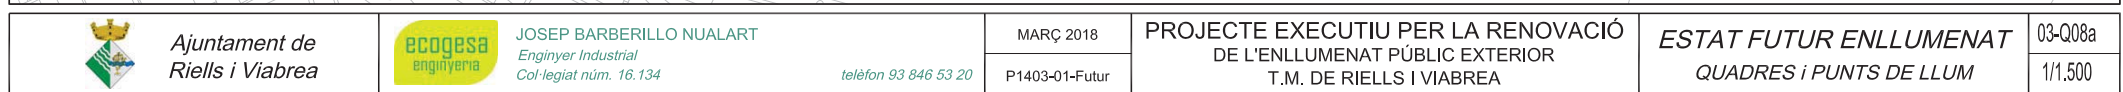

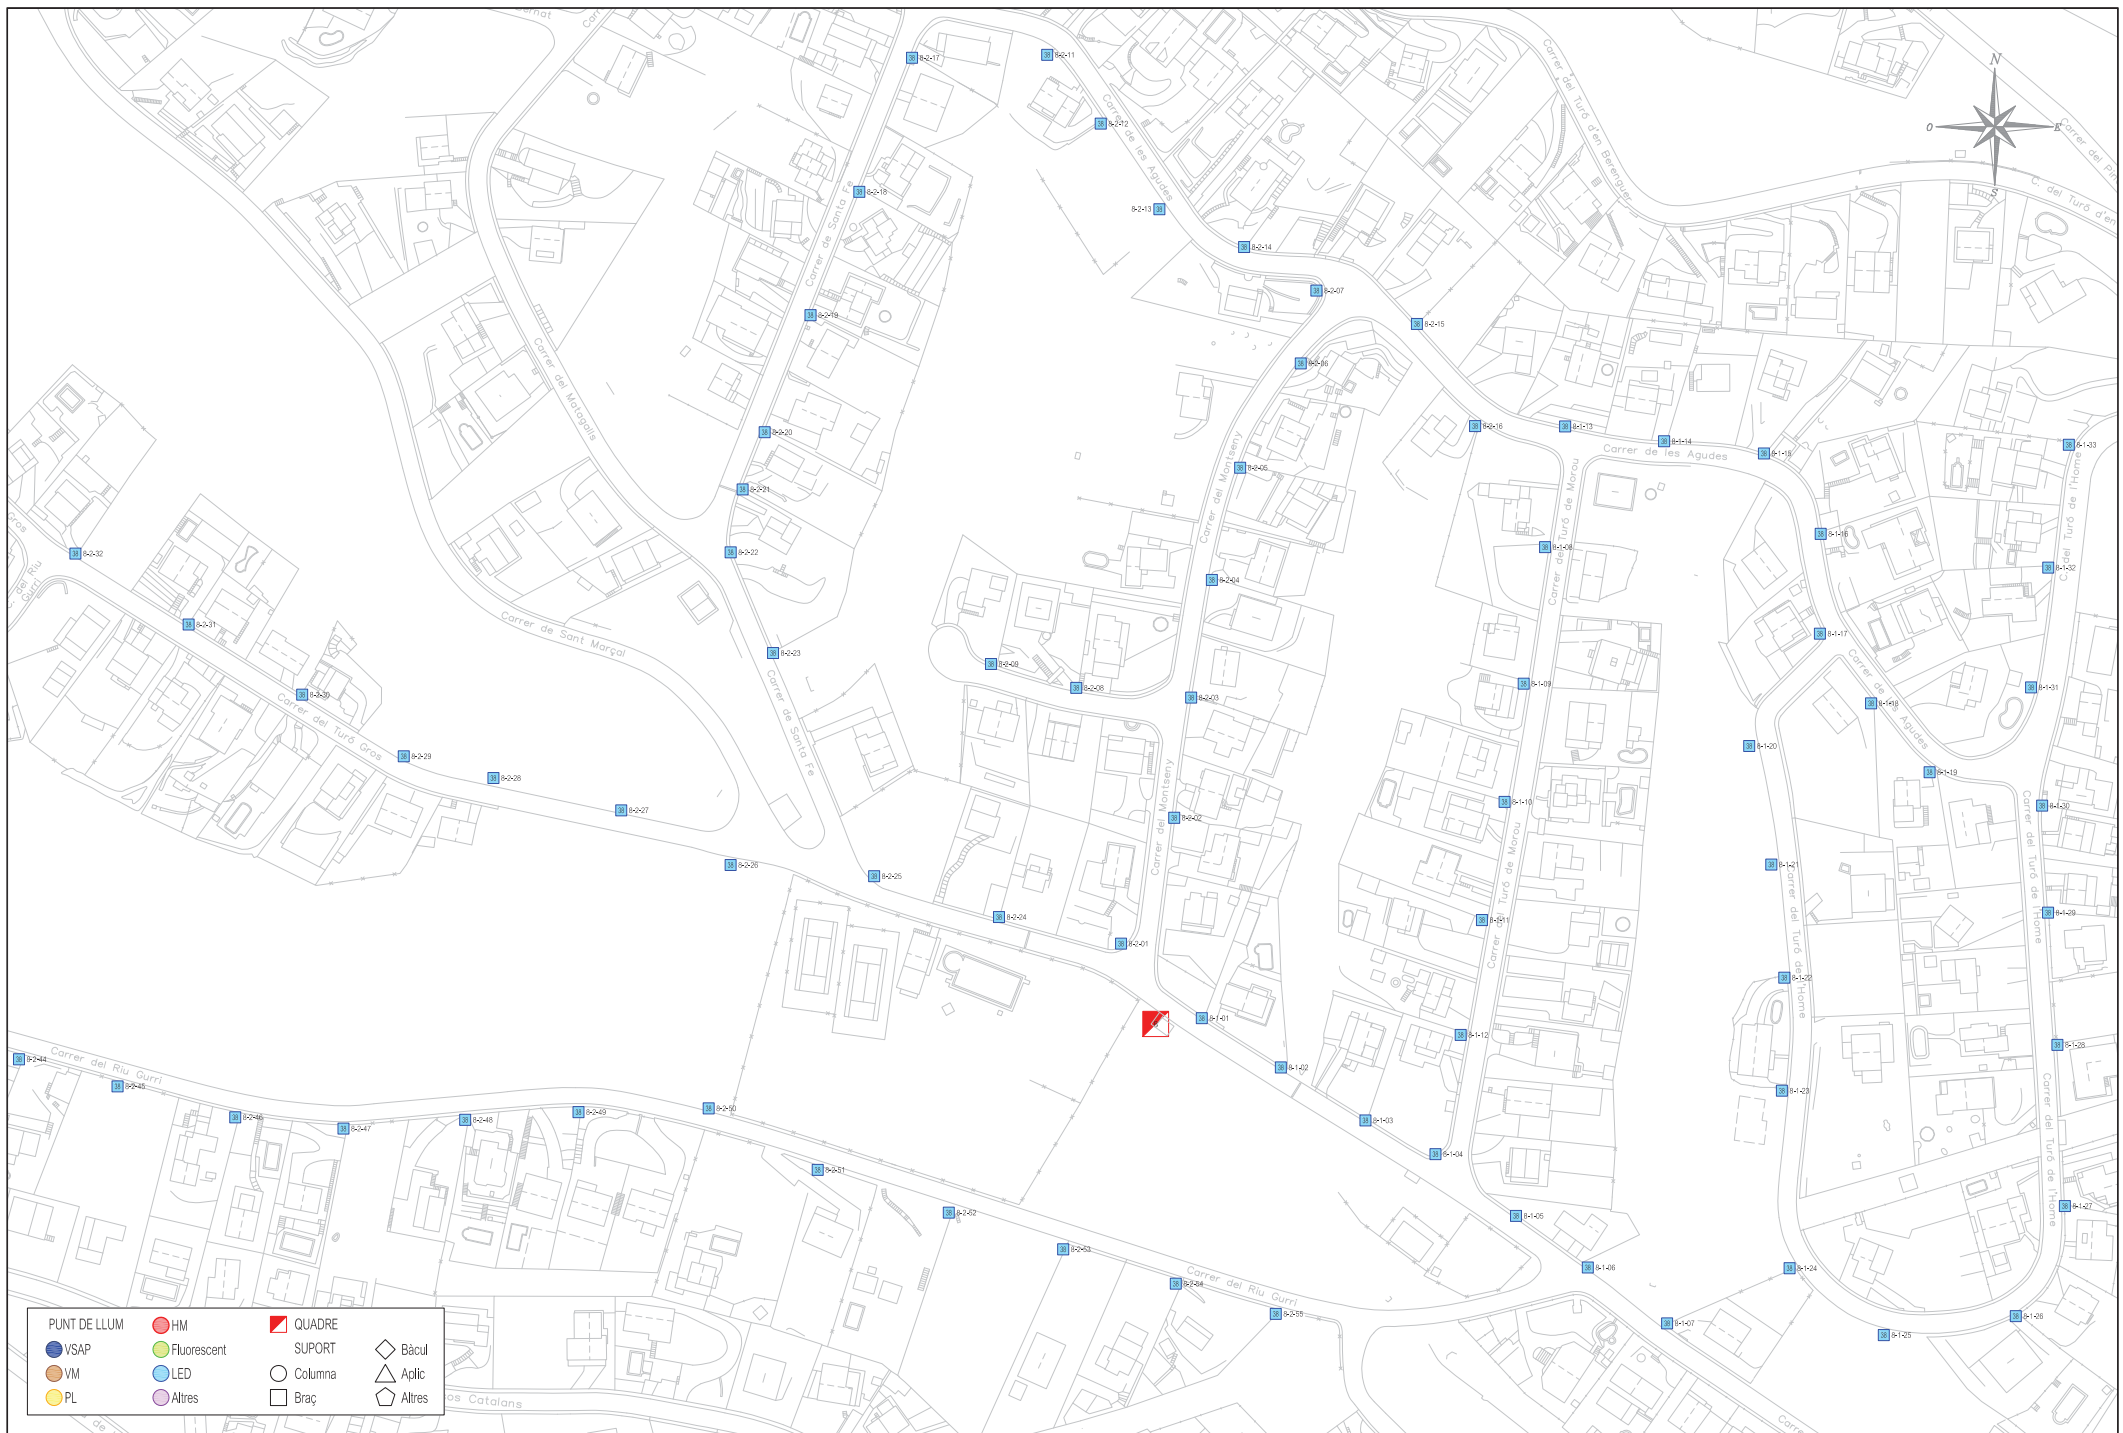

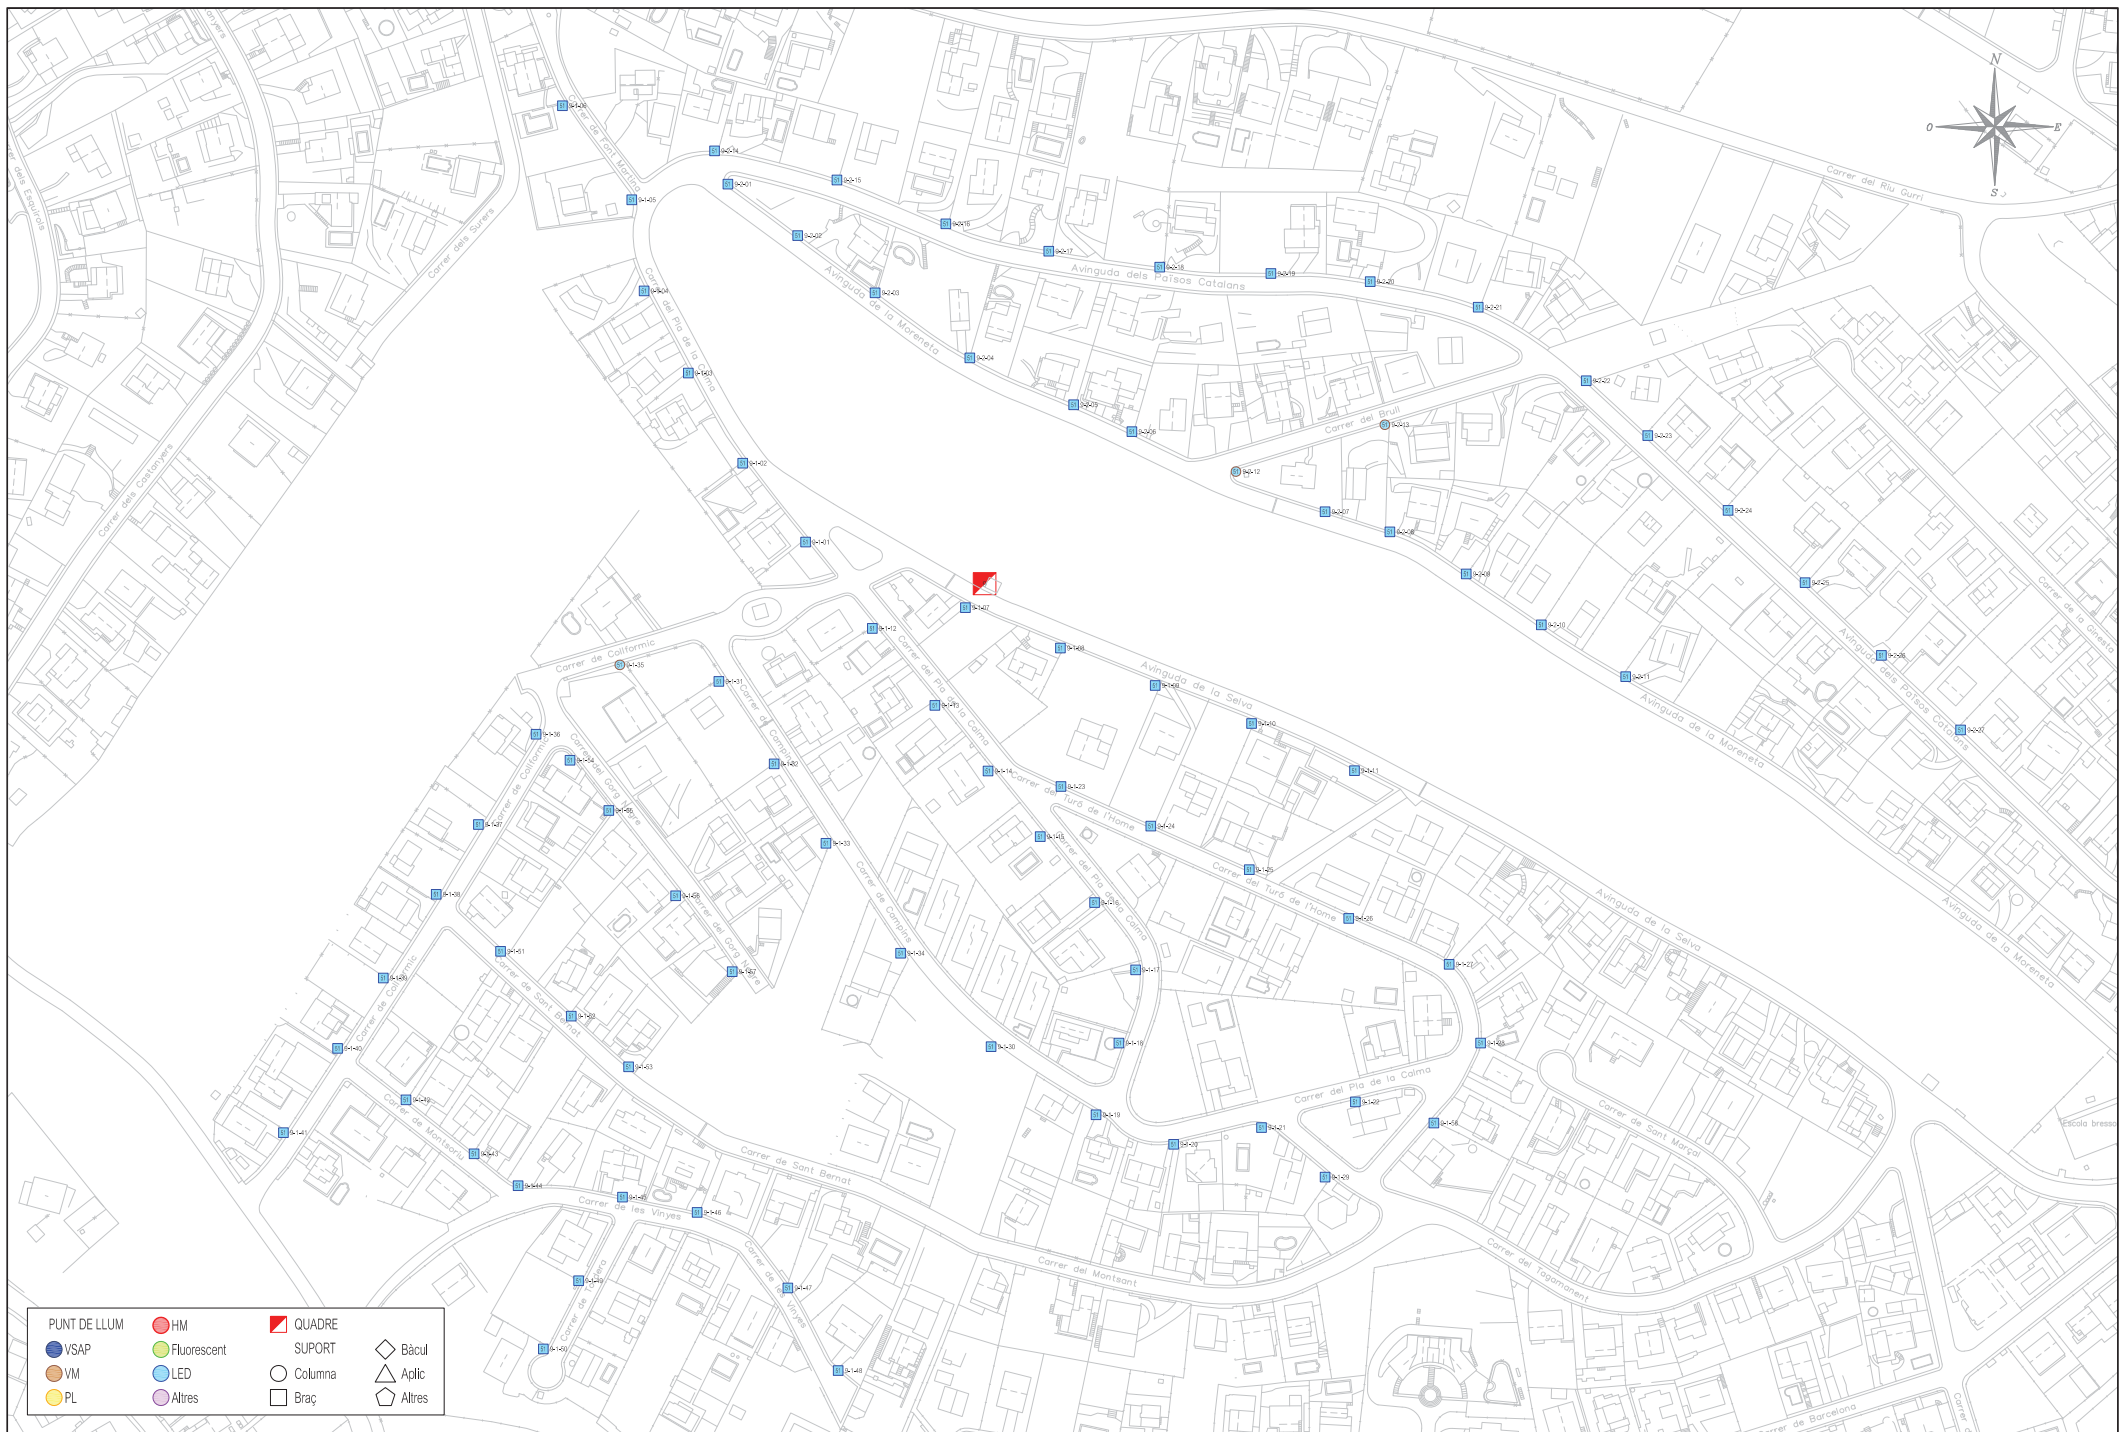

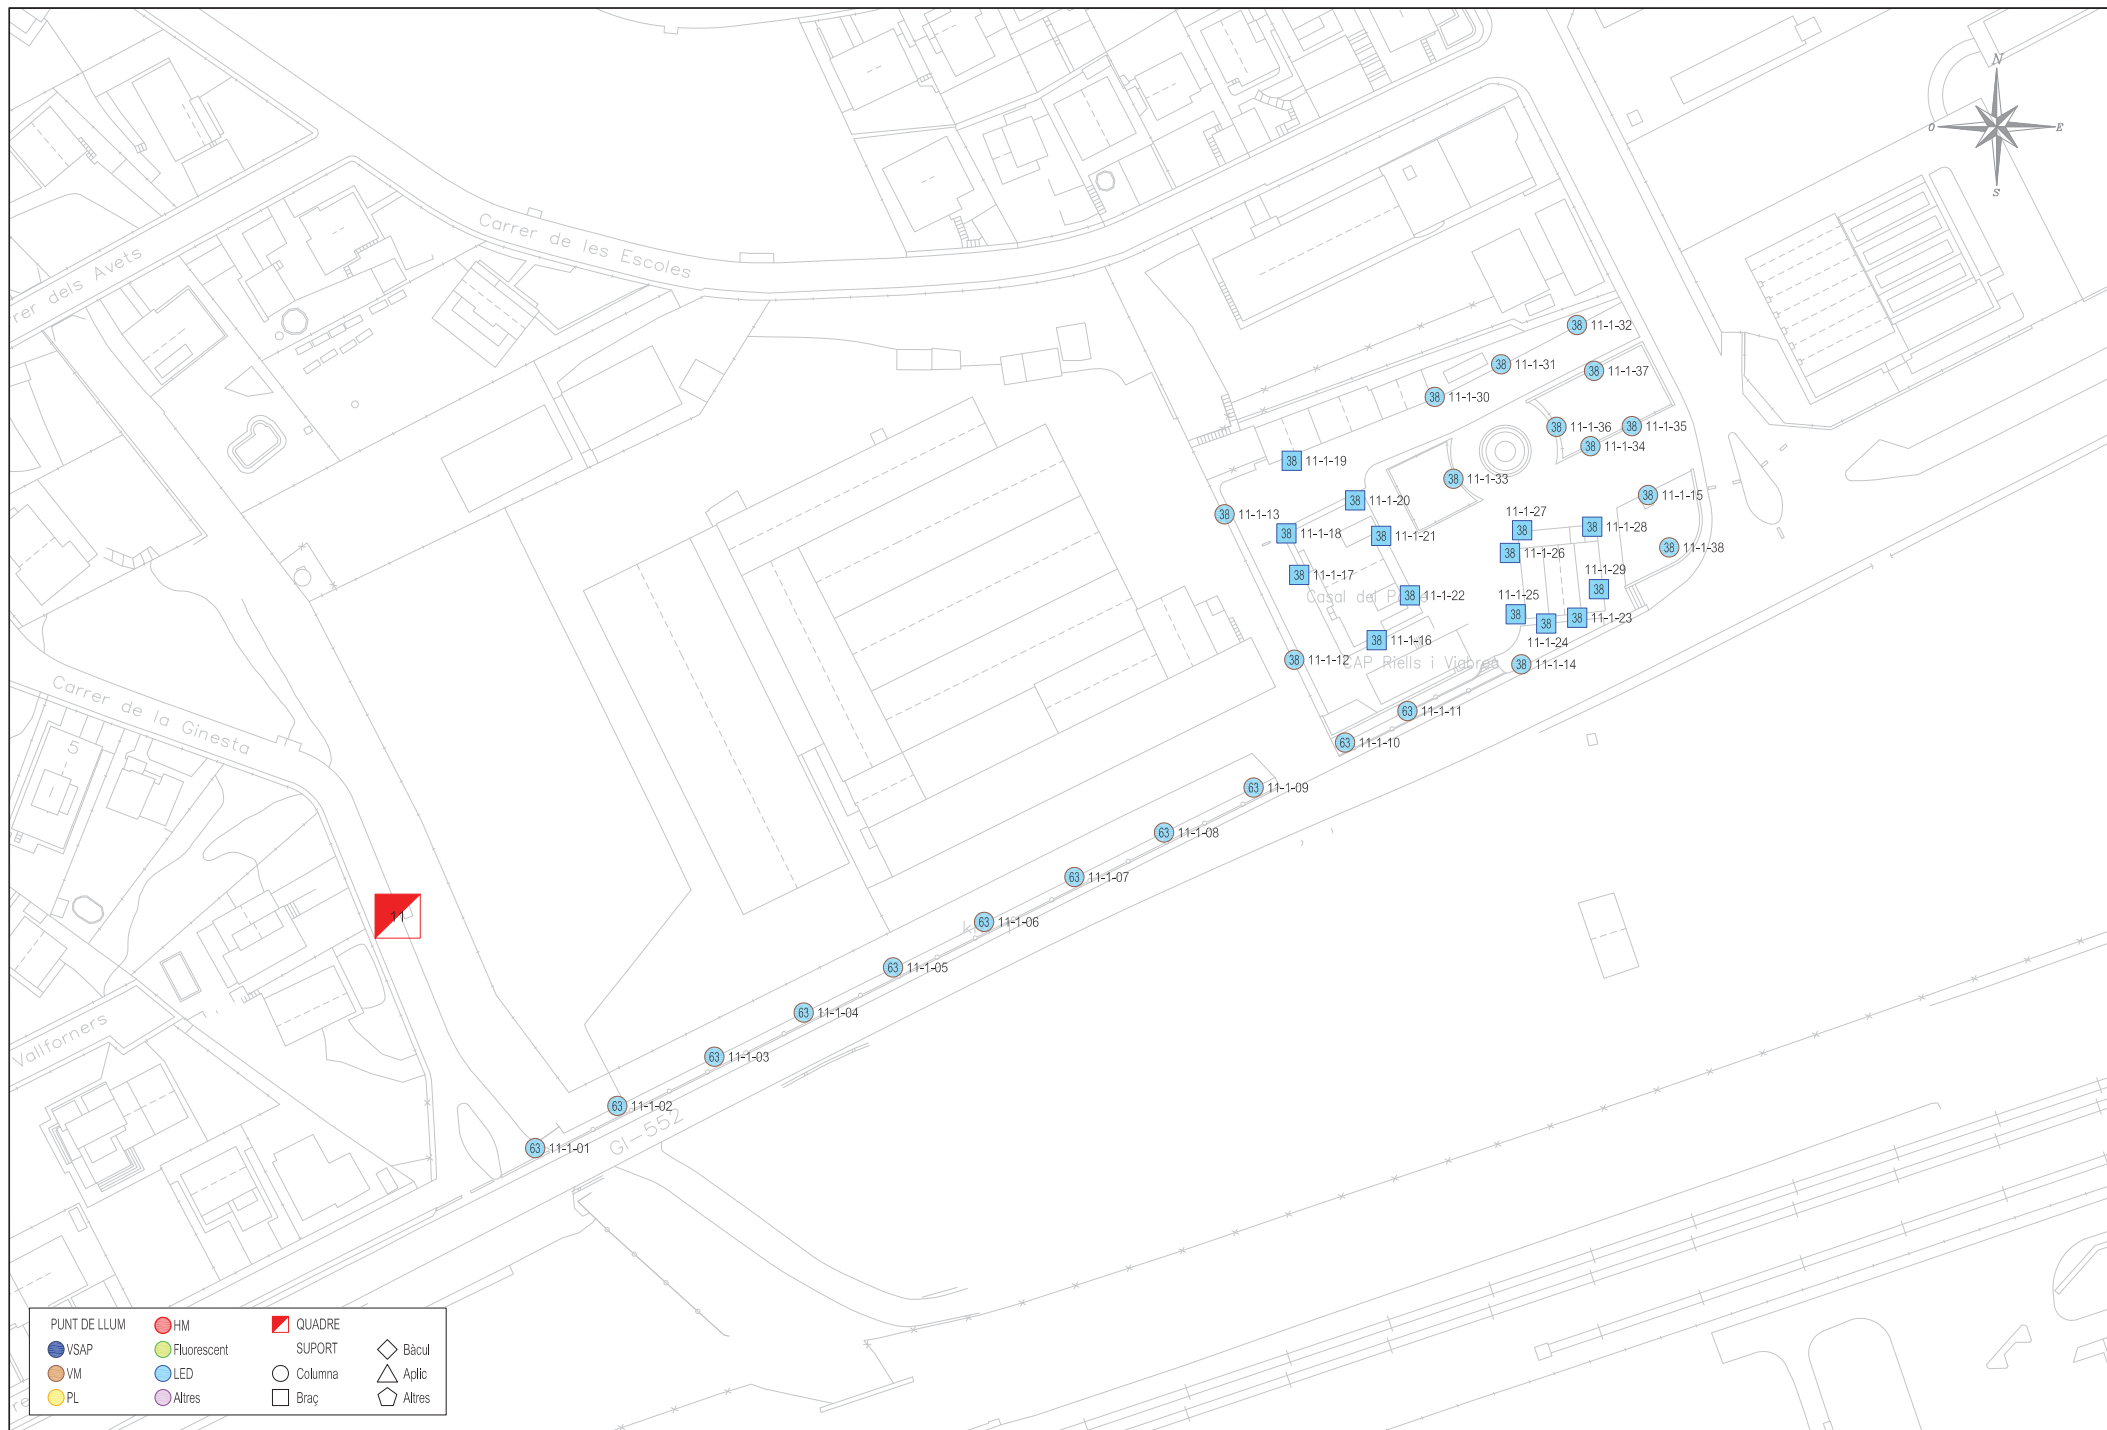

Ajuntament de
Riells i Viabrea



JOSEP BARBERILLO NUALART
Enginyer Industrial
Cof-legiat núm. 16.134

telèfon 93 846 53 20


MARÇ 2018


P1403-01-Futur

PROJECTE EXECUTIU PER LA RENOVACIÓ
DE L'ENLLUMENAT PÚBLIC EXTERIOR
T.M. DE RIELLS I VIABREA

ESTAT FUTUR ENLLUMENAT
QUADRES I PUNTS DE LLUM

03-Q11
1/1.000

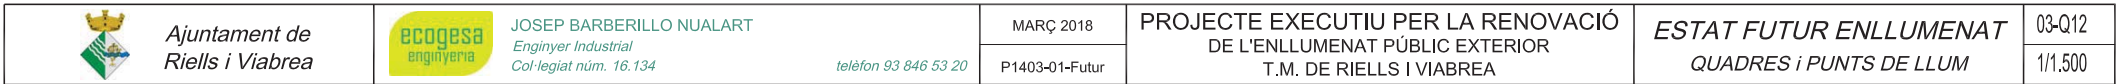

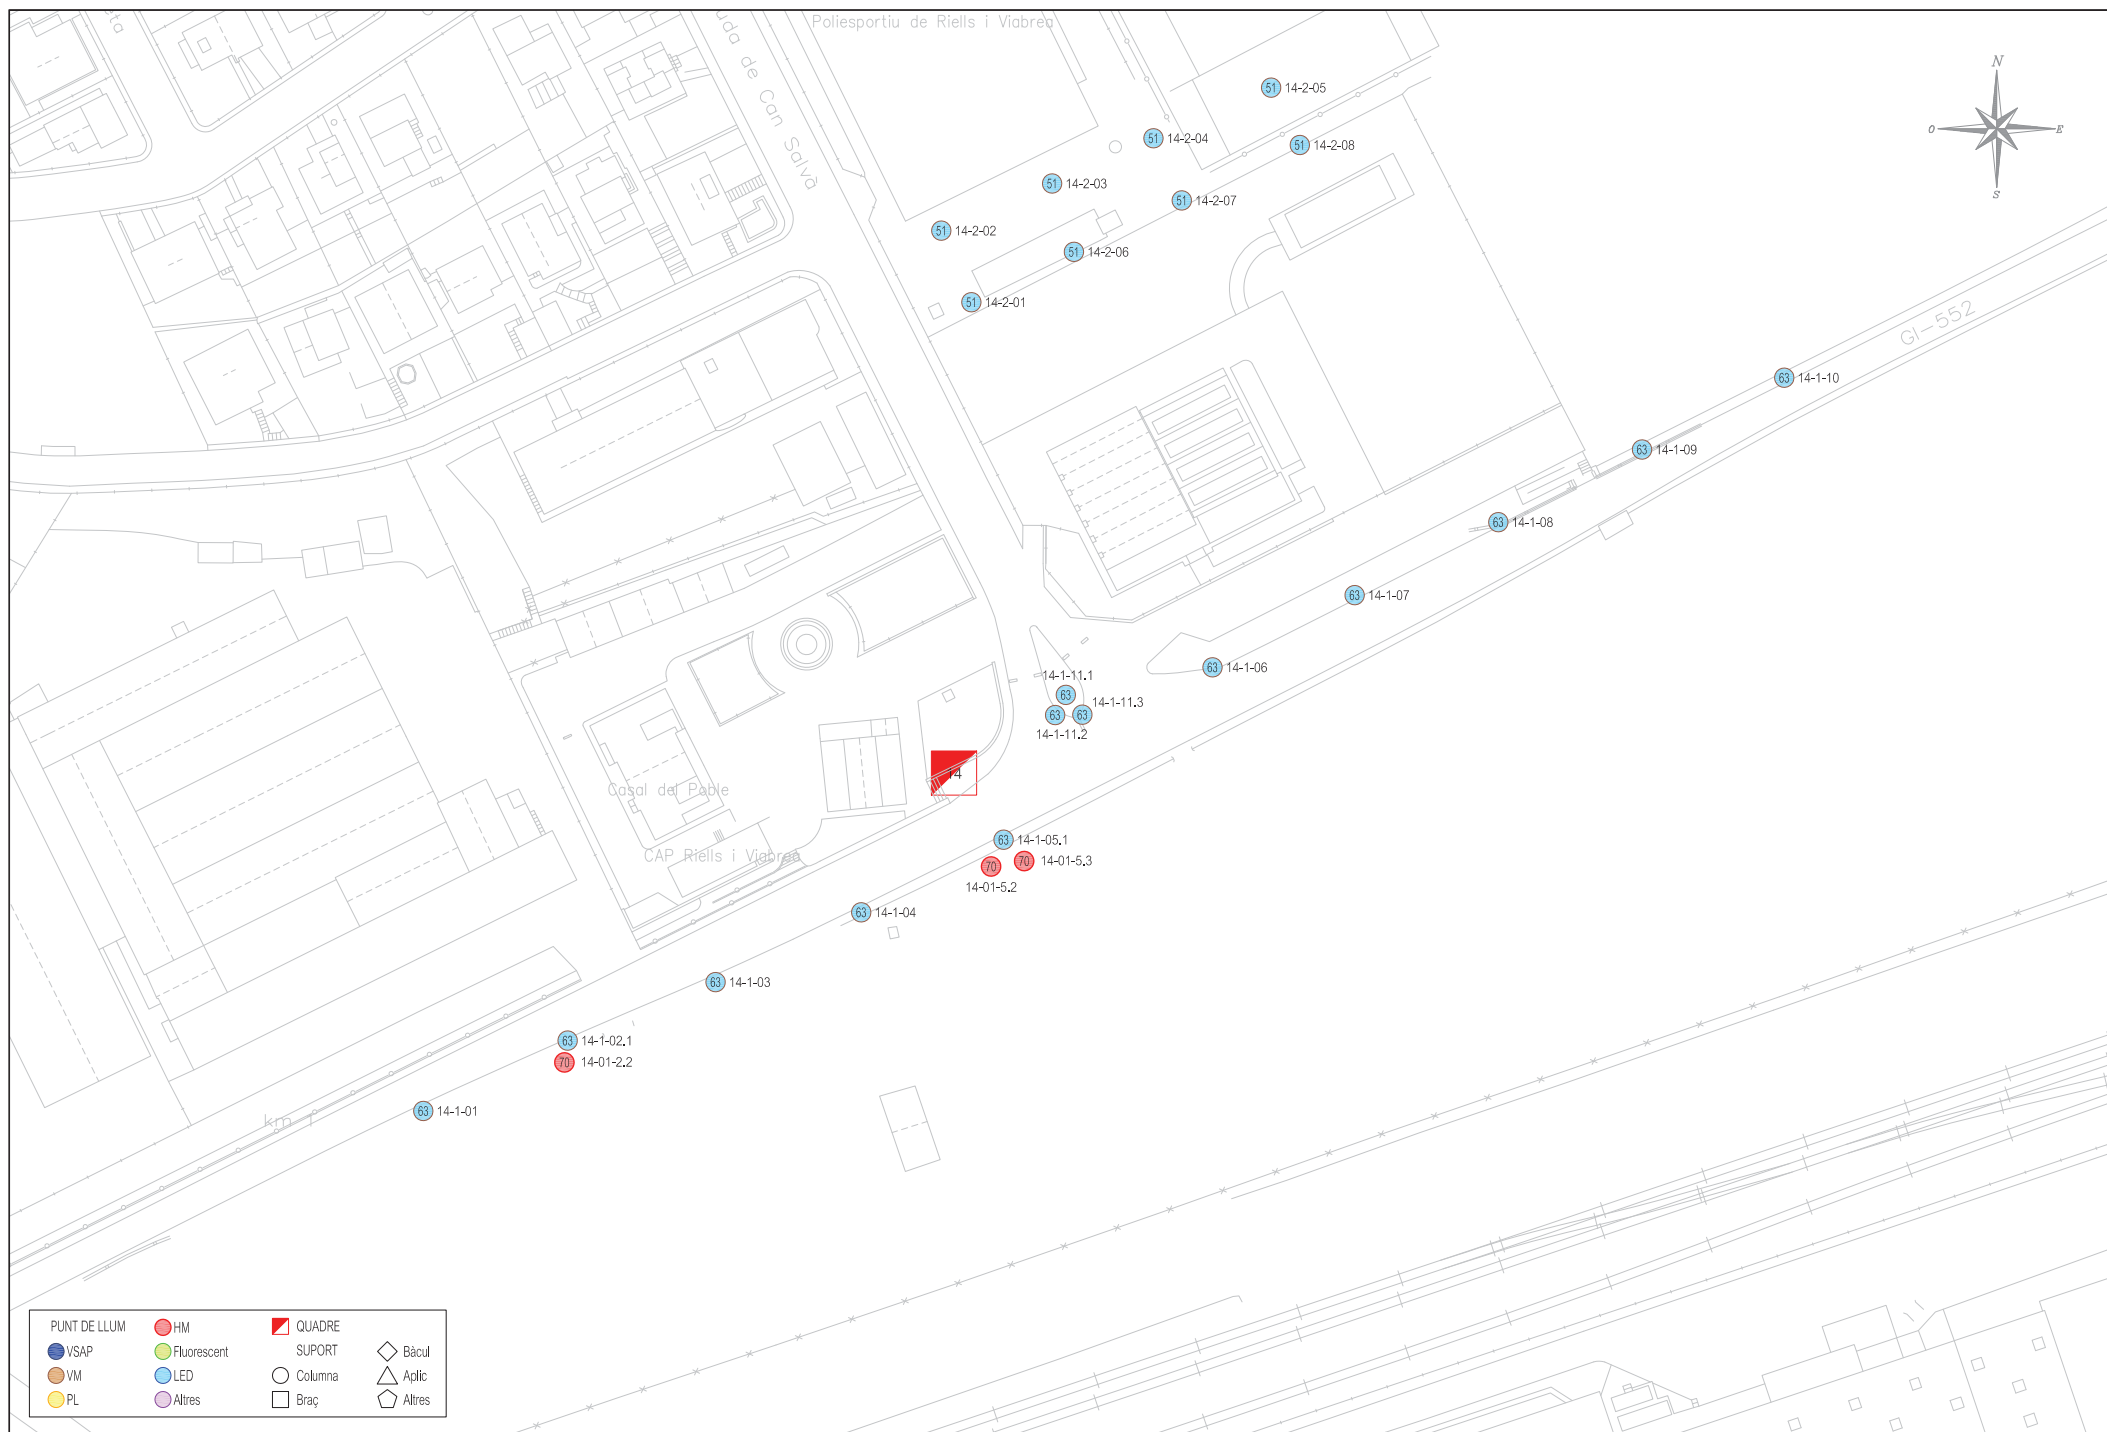

Ajuntament de
Riells i Viabrea



JOSEP BARBERILLO NUALART
Enginyer Industrial
Cof-legiat núm. 16.134

telèfon 93 846 53 20

MARÇ 2018

P1403-01-Futur

PROJECTE EXECUTIU PER LA RENOVACIÓ
DE L'ENLLUMENAT PÚBLIC EXTERIOR
T.M. DE RIELLS I VIABREA

ESTAT FUTUR ENLLUMENAT
QUADRES I PUNTS DE LLUM

03-Q14
1/1.000

