


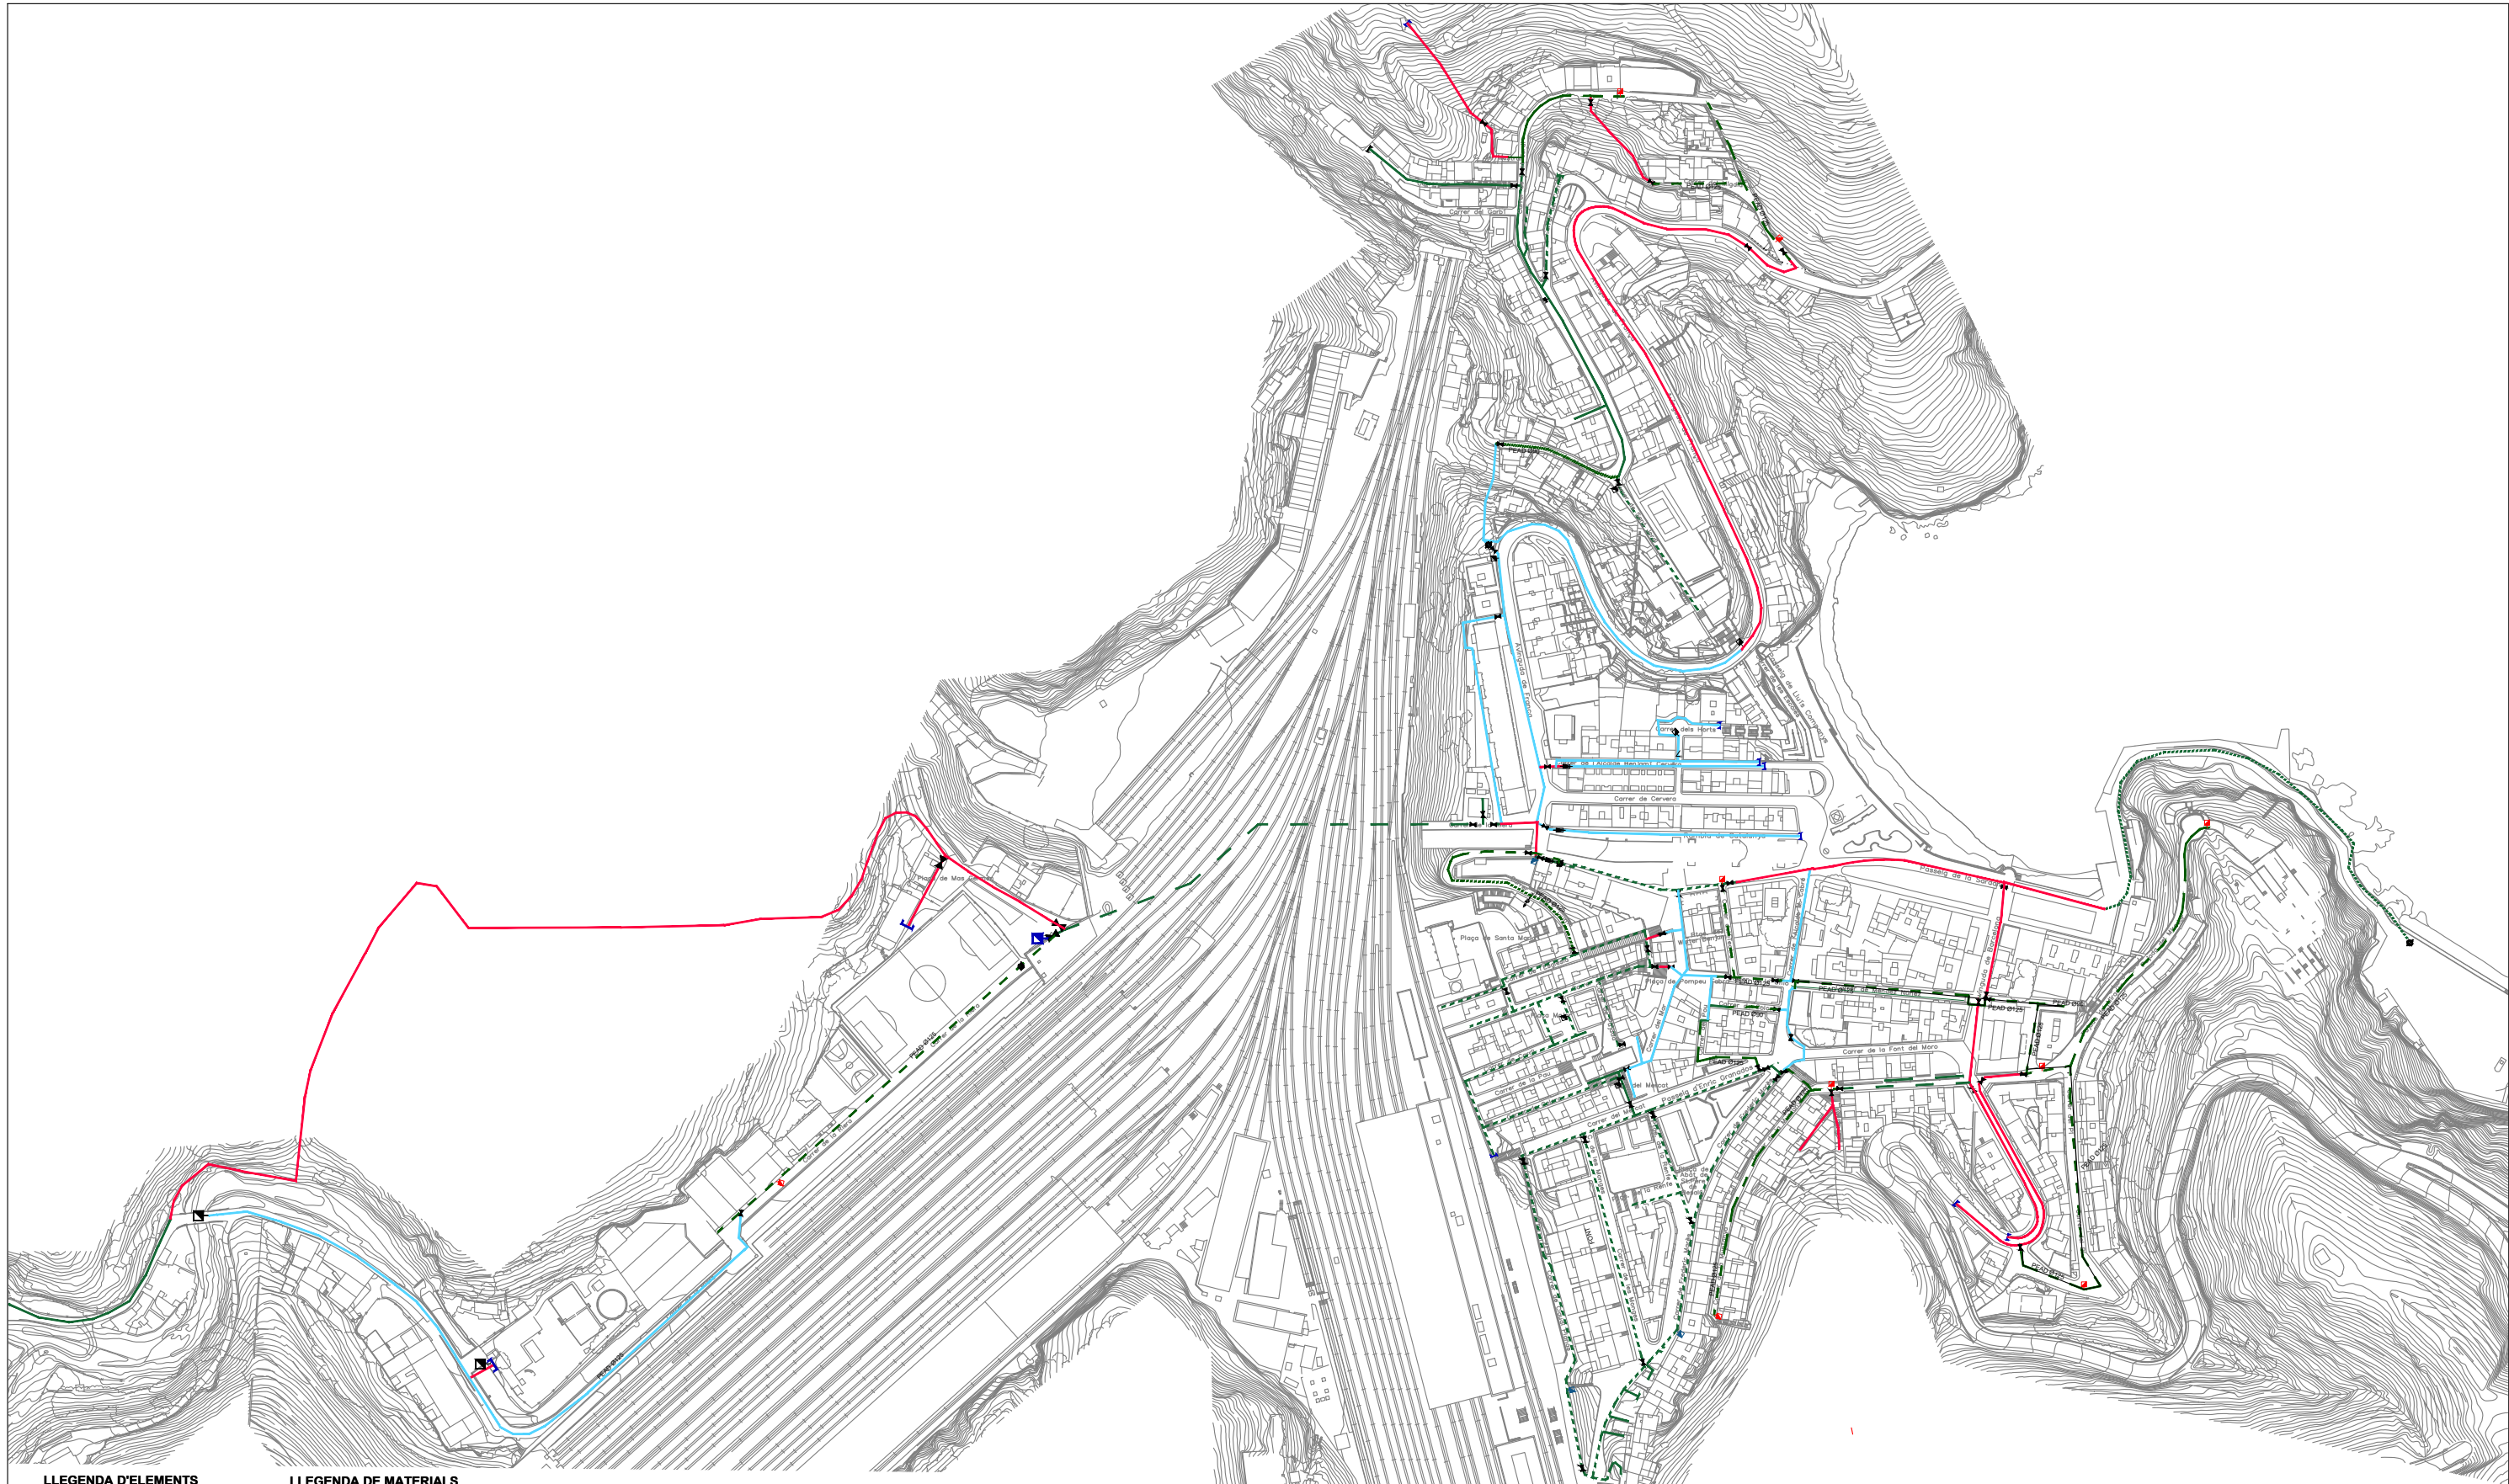


LLEGENDA D'ELEMENTS

- VÁLVULA DE COMPORTA
- DESCÀRREGA
- HIDRANT
- BOCA DE REG
- VENTOSA
- COMPTADOR
- VÁLVULA REDUCTORA DE PRESSIÓ
- ESCOMESA
- TAP CEC

LLEGENDA DE MATERIALS

- FB FIBROCIMENT
- F FOSA
- PE 40 POLIETILÈ
- PEAD(100) POLIETILÈ
- PVC PVC
- FE FERRO
- XARXA ACTUAL
- XARXA A REFORMAR

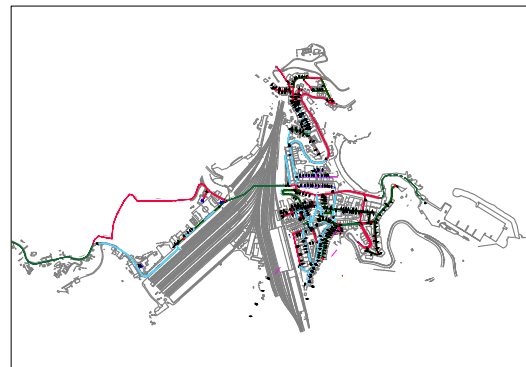

PROJECTE:
PROJECTE DE MILLORA DE LA XARXA
D'AIGUA POTABLE EN BAIXA DE PORTBOU

TITULAR:
AJUNTAMENT DE PORTBOU

ESCALA: 1/3.500 (A3)

PLÀNOL:
PREVISIÓ XARXA D'AIGUA

SITUACIÓ:
PORTBOU

Ref.: 04 18

PLÀNOL No:
3.1