


DETALL SECCIÓ TIPUS
Esc 1/50

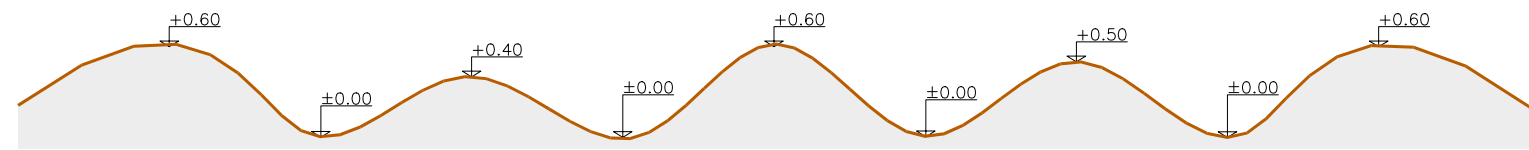

SECCIÓ TIPUS LONGITUDINAL
Esc 1/50

LES COTES D'ALTITUD EN SECCIÓ SON RELATIVES

* TOTES LES DISTÀNCIES I ALÇADES SON A NIVELL ORIENTATIU, I HAURAN DE SER RATIFICADES O MODIFICADES MITJANÇANT PROVES IN SITU REALITZADES PER EXPERTS I/O DIRECCIÓ FACULTATIVA.

Longitud eix: 140.00m
Amplada circuit : 3.20m

