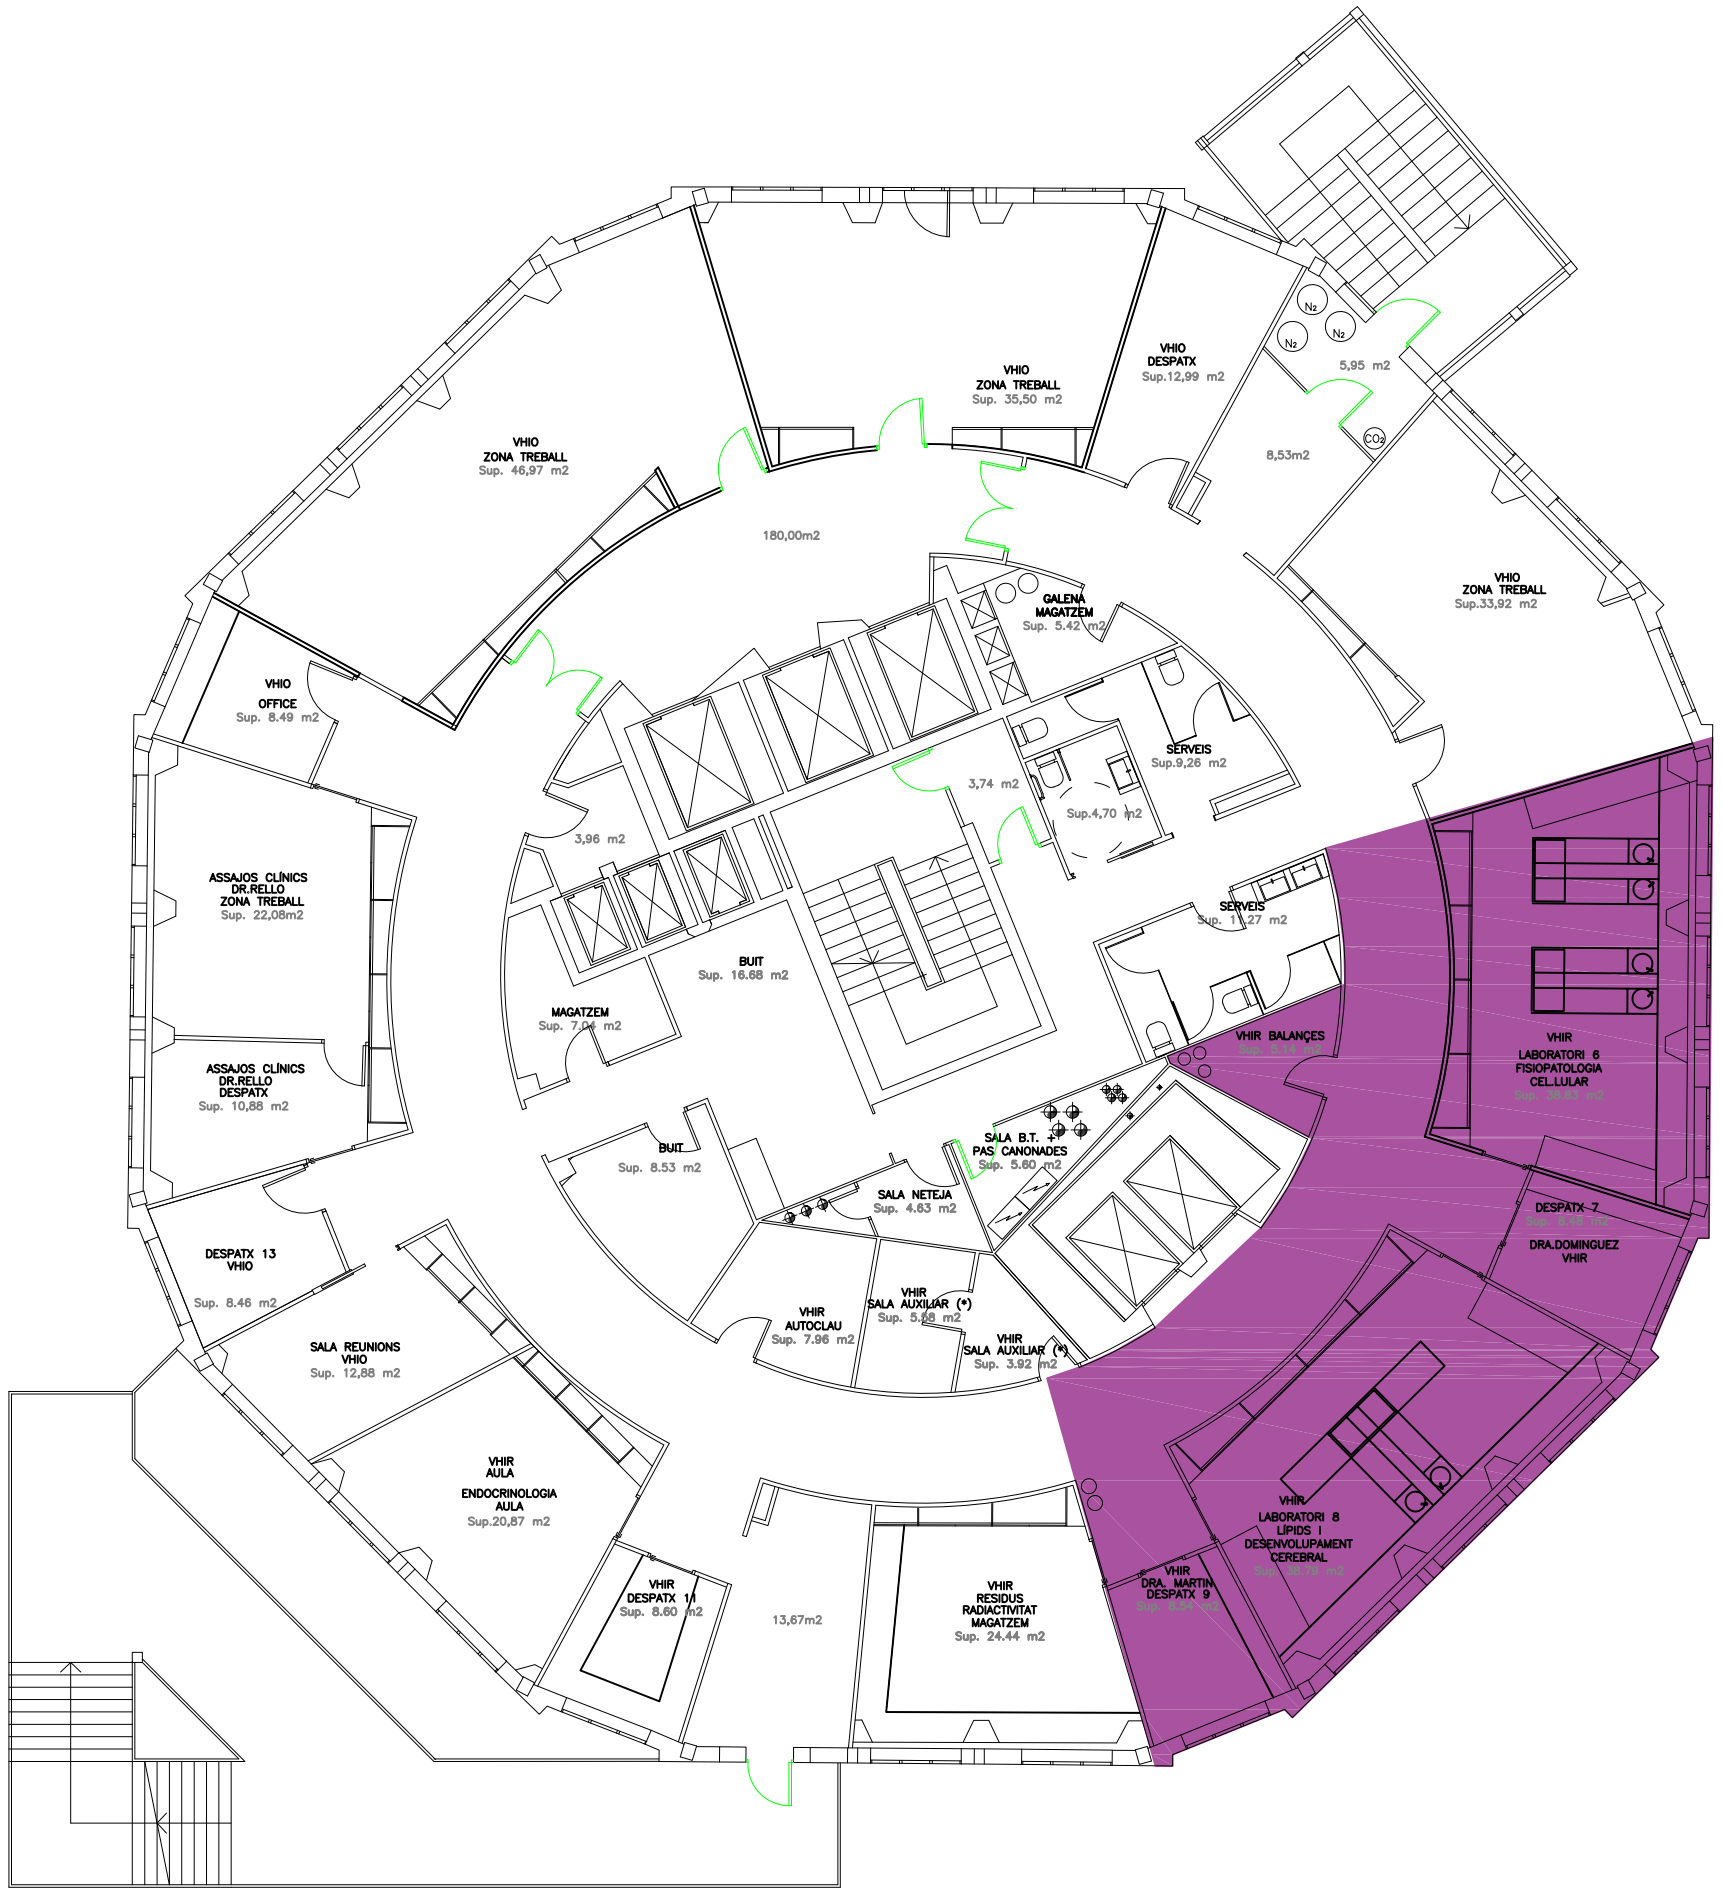

PC:
DATA DE IMPRESSIÓ: 11/2016
NOM DE PRESENTACIÓ: A3-NODA
UBICACIÓ DEL FITXER: G:\PLANOLS\PLANTES\MATERNO INFANTIL
NOM DEL FITXER: AMI-ORIG-P14

Modificació:

Vall d'Hebron Barcelona Hospital Campus	Projecte	Data	Escala	Planol	Localitzacio	Nivell	Autor/s del projecte	DG
			1/150	–ESTAT ACTUAL.	HOSPITAL MATERNO INFANTIL	PLANTA CATORZENA		Num planol