

AJUNTAMENT DE VILA-SECA

CIUTAT DE MELBOURNE (DE LA), 0
43480 - LA PINEDA, TARRAGONA
A l'Atenció de AJUNTAMENT DE VILA-SECA
AJUNTAMENT DE VILA-SECA

Ref. Sol·licitud: 0001021247
Tipus Sol·licitud: SUMINISTRO - NUEVO SUMINISTRO
Direcció del Subministrament: CL MAS CALVO (DEL) 43, PCL, 41, 43480, VILA-SECA, TARRAGONA
Potència sol·licitada: 720 kW
Data: 23 de julio de 2025

ASSUMPTE: Proposta Prèvia d'Accés i Connexió

Benvolgut Sr. / Benvolguda Sra.:

Ens posem en contacte amb vostè a fi de comunicar-li que, una vegada avaluada la seva sol·licitud, existeix capacitat d'accés per 720 kW.

Així mateix d'acord amb el que preveu el RD 1183/2020, acompanyem la següent documentació:

- **Pressupost 1:** Treballs d'entroncament, reforç o adequació de la xarxa existent, l'import de la qual ascendeix a **17.125,24 €** (IVA\IGIC\IPSI inclòs)¹ i que executarà EDISTRIBUCIÓN Redes Digitales S.L. Unipersonal.
- **Pressupost 2:** Treballs d'entroncament, reforç o adequació de la xarxa existent i nova extensió de xarxa, necessaris per a unir la seva instal·lació al punt de connexió de la xarxa existent, l'import de la qual ascendeix a **154.087,44 €** (IVA\IGIC\IPSI inclòs)¹.
- **Plec de condicions Tècniques** dels treballs necessaris.

Tingui present que:

Per a realitzar les gestions d'acceptació i pagament d'entitats del Sector Públic han de posar-se en contacte amb el nostre Servei d'Atenció Tècnica, enviant un correu electrònic a conexiones.edistribucion@enel.com. Previ a l'acceptació de les condicions tècniques i econòmiques hauran de comunicar-nos els codis DIR3 (Oficina Gestora, Oficina Comptable, Unitat Tramitadora i, opcionalment, Expedient) que han d'acompanyar a la factura que emetrem al seu nom.

Si és del seu interès el **Pressupost 1**: Les actuacions a realitzar es troben regulades en l'article 25.2 del RD 1048/2013 i resulten necessàries per a atendre el subministrament sol·licitat. A més, les actuacions detallades han de ser dutes a terme pel distribuïdor en ser aquest el propietari d'aquestes xarxes i per raons de seguretat, fiabilitat i qualitat del subministrament. Per això, l'objecte del contracte que subscriguin les parts hauria de consistir en una prestació de serveis consistent en l'adequació de la xarxa de distribució elèctrica propietat de la Distribuïdora, actuacions que permetran, sense perjudici d'unes altres

¹ Import total calculat amb l'impost general vigent, a data d'emissió d'aquestes condicions econòmiques, del territori on es presta aquest servei.

Si es produeix una variació, l'import a abonar s'ha d'actualitzar amb el nou valor de l'impost aplicable a la data del pagament.

Si es dona el cas que s'ha de facturar amb alguna excepció a l'impost general, ha de contactar amb conexiones.edistribucion@enel.com.

que poguessin ser necessàries (Nova Extensió de Xarxa), dotar de potència el punt de subministrament sol·licitat en CL MAS CALVO (DEL) 43, PCL, 41, 43480, VILA-SECA, TARRAGONA.

La vigència d'aquestes condicions tècniques i econòmiques és de **30 dies hàbils**. Durant aquest període pot procedir a l'acceptació per algun dels mitjans següents:

- Mitjançant targeta bancària o bizum a través del següent enllaç: <https://zonaprivada.edistribucion.com/solicitudesconexion?lang=es&cod=a2fcj000001QNhx> o accedint al portal privat de la web www.edistribucion.com, i des del detall de la sol·licitud procedir al pagament.
- Mitjançant transferència bancària al compte corrent ES61-2100-2931-91-0200133488 indicant en el concepte el text literal: 'CNX 0001021247'. En aquest cas haurà d'enviar-nos el justificant de la mateixa al correu electrònic conexion.esdistribucion@enel.com o des de l'àrea privada de la nostra web www.edistribucion.com, a través del servei 'Connexió a la xarxa' i seleccionant aquesta sol·licitud en l'apartat 'Les teves sol·licituds de connexió'.

Si és del seu interès el **Pressupost 2**: El pressupost dels treballs de nova extensió de xarxa s'acompanya només amb caràcter informatiu i en cap cas pot interpretar-se com una oferta de la distribuïdora per a fer aquests treballs. Ha d'advertir-se que la distribuïdora no està en disposició de complir amb les obligacions en matèria de seguretat i salut que exigeix la normativa als contractistes en els contractes d'obra pública, atès que no consta inscrita en el Registre d'Empreses Acreditades. Per tant, la distribuïdora en cap cas podrà ser adjudicatària d'un contracte d'obra pública.

Quan rebem el pagament anteriorment indicat, emetrem la factura a nom de **AJUNTAMENT DE VILA-SECA²** i procedirem a realitzar els tràmits i treballs necessaris per a la connexió.

Transcorregut aquest termini sense haver rebut la seva acceptació, es considerarà no acceptada la proposta prèvia, la qual cosa suposarà la desestimació de la sol·licitud del permís d'accés i connexió, devent, si és el cas, formular novament per Vostè una sol·licitud d'accés i connexió, donant lloc a una nova comunicació, d'acord amb la legislació vigent, per part d'aquesta companyia distribuïdora que atendrà les condicions existents en la xarxa de distribució en aquest moment, sense necessària vinculació amb l'actual.

El termini previst d'execució dels treballs és de **80 dies hàbils**, a comptar des de que es disposin dels permisos i les autoritzacions administratives necessàries i finalitzada la seva instal·lació d'enllaç per a la connexió. Pot consultar el calendari orientatiu d'execució en la URL: <https://www.edistribucion.com/content/dam/edistribucion/conexion-a-la-red/descargables/CALENDARIO-ORIENTATIVO-EJECUCION-INSTALACIONES-SUJETAS-RD1183.pdf>

L'informem que, quan tingui la seva instal·lació interior executada, pot sol·licitar la inspecció de les instal·lacions d'enllaç (IIE), aportant, si escau, l'estructura final de la finca (adreça postal, ús, potències, escales, planta, pisos, portes...). Pot demanar-ho a través de l'àrea privada de la nostra web www.edistribucion.com en el menú 'Connexió a la xarxa', seleccionant la seva sol·licitud en l'apartat 'Les teves sol·licituds de connexió' o mitjançant correu electrònic a conexion.esdistribucion@enel.com aportant el formulari disponible a l'adreça <https://www.edistribucion.com/es/red-electrica/guias-formularios.html>.

Pot consultar les Especificacions Particulars d'e-distribución disponibles en l'àrea pública de la nostra pàgina web www.edistribucion.com, en l'apartat "Estàndard de la nostra Xarxa".

Quedem a la seva disposició per a qualsevol aclariment en el nostre Servei d'Assistència Tècnica en el telèfon 900 920 959, o a través del correu electrònic conexion.esdistribucion@enel.com. Així mateix, en la nostra pàgina web www.edistribucion.com, podrà obtenir major informació.

² En el cas que la factura hagi d'emetre's a nom d'una altra persona (física o jurídica), serà necessari que previ al pagament, ens envii l'autorització de pagament i facturació a , utilitzant el model disponible en <https://www.edistribucion.com/es/red-electrica/guias-formularios.html>.

Aquesta comunicació anul·la i substitueix a les que pogués haver rebut anteriorment relatives al mateix subministrament.

Moltes gràcies.

EDISTRIBUCIÓN Redes Digitales S.L. Unipersonal.

*Operaciones Comerciales
Conexiones*



PRESSUPOST 1: TREBALLS D'ENTRONCAMENT, REFORÇ O ADEQUACIÓ

Aquest pressupost inclou únicament els treballs d'adequació, reforç o reforma a realitzar en la xarxa elèctrica de la Distribuïdora.

No inclou les noves xarxes elèctriques que han de construir-se des de la nostra xarxa fins al seu nou subministrament i serà necessari que sol·liciti un pressupost d'aquests treballs a un instal·lador autoritzat.

Treballs d'adequació d'instal·lacions existents:	13.746,99 €
Drets de supervisió ³ :	406,10 €
Suma parcial:	14.153,09 €
IVA/IGIC/IPSI en vigor (21%) ⁴ :	2.972,15 €
Total import :	17.125,24 €

PRESSUPOST 2: TREBALLS D'ENTRONCAMENT, REFORÇ O ADECUACION I NOVA EXTENSIÓ DE XARXA

Aquest pressupost inclou els treballs de la nova extensió de xarxa que han de construir-se des de la nostra xarxa fins al seu nou subministrament.

Pressupost Nova extensió de Xarxa:	113.598,00 €
Treballs d'adequació de les instal·lacions existents:	13.746,99 €
Suma parcial:	127.344,99 €
IVA/IGIC/IPSI en vigor (21%) ⁴ :	26.742,45 €
Total import:	154.087,44 €

De conformitat amb el que es disposa en la legislació vigent, els treballs que afecten instal·lacions de la xarxa de distribució en servei hauran de ser realitzats en tot cas per aquesta empresa distribuïdora, en la seva condició de propietari d'aquestes xarxes i per raons de seguretat, fiabilitat i qualitat del subministrament, sent el seu cost a càrrec del sol·licitant.

En el cas que, per causes alienes a la Distribuïdora, en la tramitació d'autoritzacions, permisos o llicències que hagin d'obtenir-se, s'introdueixi per part de l'organisme que autoritza algun condicionant o requisit que incrementi el pressupost (per exemple, canvi del traçat), la Distribuïdora traslladarà aquesta circumstància al sol·licitant, així com una justificació de la variació del preu a l'efecte de procedir al seu pagament. La falta de pagament d'aquesta variació en el preu habilitarà a la Distribuïdora a paralitzar la gestió de l'expedient i, per tant, de l'obra.

D'altra banda, en cas que l'inici de les obres es dugui a terme en un termini superior a sis mesos des de l'acceptació de la present proposta prèvia per causes alienes a la Distribuïdora, aquesta distribuïdora es reserva el dret a revisar i actualitzar justificadament el preu en conseqüència quan l'increment del cost associat a l'obra tingui un impacte directe i rellevant en el contracte d'execució d'obra.

³ Els drets de supervisió indicats es calculen en funció de les instal·lacions previstes i per la seva primera supervisió.

⁴ Import total calculat amb l'impost general vigent, a data d'emissió d'aquestes condicions econòmiques, del territori on es presta aquest servei.

Si es produeix una variació, l'import a abonar s'ha d'actualitzar amb el nou valor de l'impost aplicable a la data del pagament.

Si es dona el cas que s'ha de facturar amb alguna excepció a l'impost general, ha de contactar amb conexiones.edistribucion@enel.com.

DESGLOS DEL PRESSUPOST

CÀRRECS IMPUTABLES AL CLIENT

Treballs d'adequació d'instal·lacions existents

Unitats.	Preu Unitat (€)	Descripció	Càrrec*	Total
1	16,24 €	6700140 PICA LISA PUESTA TIERRA-2M 15D	I	16,24 €
1	147,45 €	PAT APOYO MT/BT ZONA NORMAL	I	147,45 €
1	413,04 €	FORRADO AVIFAUNA APOYO SINGULAR	I	413,04 €
3	6,90 €	CONECTOR ENTRONQUE LINEA AEREA MT (1 Fas	I	20,71 €
1	85,98 €	PROYECTES	I	85,98 €
1	116,75 €	TAXES	I	116,75 €
1	171,57 €	PERMISOS	I	171,57 €
1	859,40 €	LEGALITZACIO	I	859,40 €
1	96,68 €	CANDADO 50*8, APARAMENTA EXTERIOR MT	I	96,68 €
4	84,74 €	CANDADO 50*5, APARAMENTA INTERIOR MT	I	338,94 €
3	46,51 €	PARARRAYOS:POM/25/10 ETU-6505	I	139,52 €
3	44,10 €	TERMINAL EXT MONO FRIO 18/30KV150-240MM2	I	132,30 €
16	6,12 €	CABLE CU RV 0,6/1 KV 1X50 MM2	I	97,98 €
3	84,47 €	EMPALME MONOB FRIO 18/30KV 150 A 240MM2	I	253,41 €
1	4.761,60 €	Telecontrol (Comunicaciones)	I	4.761,60 €
1	33,98 €	0300029 PROT AVIF KIT AIS BORNAS PARARR	I	33,98 €
1	176,74 €	CATA LOCALIZACION SERVICIOS	I	176,74 €
2,8	140,73 €	DEMOLICION Y REPOSICION ASFALTO > 8 M2	I	394,04 €
1	298,15 €	SUP SUPERF MINIMA REPOSICION ASFALTO	I	298,15 €
4	71,32 €	ZANJA TIPO B	I	285,26 €
2	568,86 €	EXPLORACION E INFORME DIAGNOSTICO CSMT	I	1.137,73 €
4	37,45 €	RETIRO CONTINUO TIERRAS	I	149,79 €
1	2.115,89 €	MONT CONVERSION AEREO-SUB MT 1C CON TUBO	I	2.115,89 €
16	15,98 €	TEND Y FIJACIÓN CIRC SOBRE APOYO CONV MT	I	255,63 €
1	190,81 €	PLANO "AS BUILT" RED SUBT MT/BT <15M	I	190,81 €
1	475,76 €	DIRECCIÓ D'OBRA/ICIO	I	475,76 €
4	1,86 €	6701294 RÓTULO MAN INT CELDA PREF 4 NÚM	I	7,46 €
2	5,97 €	6701271 RÓTULO IDENT CD FECSA ENDESA	I	11,94 €
2	5,56 €	COLOCACION PLACA INDICATIVA	I	11,11 €
1	165,12 €	PROGR BD REMOTA TELECONTROL Y CCONTROL	I	165,12 €
1	386,01 €	COORDINACION, VERIFICACION Y PRUEBAS	I	386,01 €
		TOTAL		13.746,99 €

CÀRRECS IMPUTABLES AL CLIENT

Noves instal·lacions d'extensió

Unitats.	Preu Unitat (€)	Descripció	Càrrec*	Total
1	103,53 €	LEGALITZACIO	I	103,53 €
3	178,01 €	RGDAT 2015 IN_24_36	I	534,04 €
1488	7,81 €	CABLE AISL.RED.PANT. AI 18/30KV 1X240MM2	I	11.624,26 €
6	83,82 €	CONECTOR T ATORN 630A CAB 18/30KV 240MM2	I	502,89 €
3	3.601,07 €	CELDA 36 kV 1LE MANDO ELECTRICO 630A/20k	I	10.803,20 €
1	10.032,57 €	CELDA 36kV AUX 630A/20kA PARA REDES 25kV	I	10.032,57 €
1	115,05 €	BATERÍA PB 12 V PARA UNIDAD PERÍFERICA	I	115,05 €
1	588,67 €	Armario Telemando WM-UP2020 L8	I	588,67 €
227	141,91 €	CANALIZ 50 4T HORMIGON	I	32.214,43 €
158,9	140,73 €	DEMOLICION Y REPOSICION ASFALTO > 8 M2	I	22.361,90 €
2	95,41 €	SUPL "AS BUILT" RED SUBT MT7BT MAS 100 M	I	190,81 €
3	144,76 €	MONTAJE DE RGDAT EN CELDA EN CD	I	434,28 €
2	174,36 €	JUEGO TERMINACIONES CABLE SUBTERRANEO MT	I	348,72 €
1	724,42 €	MONT ARMARIO UP EN CD (NORMA GLOBAL)	I	724,42 €
0,43	333,93 €	PLANO "AS BUILT" RED SUB MT/BT 100<L<15M	I	143,59 €
1	3.853,44 €	DIRECCIÓ D'OBRA/ICIO	I	3.853,44 €
1	359,87 €	PROJECTES	I	359,87 €
1	1.382,89 €	TAXES	I	1.382,89 €
227	37,45 €	RETIRO CONTINUO TIERRAS	I	8.500,51 €
480	7,40 €	TENDIDO BAJO TUBO MT	I	3.550,18 €
2	568,86 €	EXPLORACION E INFORME DIAGNOSTICO CSMT	I	1.137,73 €
1	136,43 €	INFORME DE CRUCES Y PARALELISMOS	I	136,43 €
1	3.024,00 €	PINTADOS ESPECIALES CALZADA	I	3.024,00 €
4	94,93 €	COLOCACION CELDA MODULAR MT	I	379,71 €
1	550,88 €	PERMISOS	I	550,88 €
		TOTAL		113.598,00 €

CÀRRECS IMPUTABLES AL CLIENT

DSIC

Unitats.	Preu Unitat (€)	Descripció	Càrrec*	Total
1	406,10 €	Derechos de Supervisión de Instalaciones Cedidas	I	406,10 €
		TOTAL		406,10 €

CÀRRECS NO IMPUTABLES AL CLIENT

Entroncament: sols material (Mà d'obra a càrrec de la Distribuïdora).

Unitats.	Descripció	Càrrec*
1	CONEXION DERIVACION DIRECTA	N
1	EMPALME C SUB MT (SIN CAMBIO TECNOLOGÍA)	N
1	IDENTIFICACION Y CORTE CABLE MT	N
1	COLOC CARTELERIA (AVISOS) TRABAJO PROGR	N
1	MANIOBRA Y CREACION Z.P. MT, 2 PAREJAS	N

CÀRRECS NO IMPUTABLES AL CLIENT

Treballs d'adequació d'instal·lacions existents

Unitats.	Descripció	Càrrec*
1	Regulació relés	CC

*I: (Imputable) part de l'obra que executa l'empresa distribuïdora a càrrec del client.

N: (No imputable) part de l'obra que executa l'empresa distribuïdora al seu càrrec.

CC: (Càrrec client): part de l'obra que executa el client segons acord.

Nota: totes les quantitats figuren en euros i sense impostos vigents.

PLEC DE CONDICIONS TÈCNIQUES

Punt/s de connexió a la xarxa de distribució

El punt de connexió és el lloc de la xarxa de distribució més pròxim al de consum amb capacitat per a atendre un nou subministrament o l'ampliació d'un existent.

Una vegada analitzada la seva sol·licitud, el punt de connexió que verifica els requisits reglamentaris de qualitat, seguretat i viabilitat física és el següent:

- o Punto de Conexión: En el tramo de M.T. ubicado red mt de la Línea de M.T. ILLES perteneciente a la SET BELLISSENS . El conductor existente es SUB AL 150x1x3 18/30 Seco a la tensión de 25.000 voltios.
- o Coordenades UTM del punt de connexió: 31, 343438.49, 4552860.49
- o Capacitat d'accés proposta (kW): 720
- o Tensió nominal (V): 25.000
- o Potència de curtcircuit màxima de disseny (MVA): 1083
- o Potència de curtcircuit mínima (MVA): 149,9
- o Restriccions temporals del dret d'accés:
 - o Segons el que es preveu en l'article 33.2 de la Llei 24/2013, de 26 de desembre, el dret d'accés en el punt de connexió proposat podrà ser restringit temporalment per situacions que puguin derivar-se de condicions d'operació o de necessitats de manteniment i desenvolupament de la xarxa.

Treballs de reforç, adequació o reforma d'instal·lacions de la xarxa existent en servei

Els treballs inclosos en aquest apartat, que suposen actuacions sobre instal·lacions ja existents en servei, d'acord amb la legislació vigent, seran realitzats directament per l'empresa distribuïdora propietària de les xarxes, per raons de seguretat, fiabilitat i qualitat del subministrament.

Instal·lació de conversió en suport existent

Entroncament i connexió de les noves instal·lacions a la xarxa existent

L'operació serà realitzada a càrrec d'aquesta empresa distribuïdora.

El cost dels materials utilitzats en aquesta operació, sobre la base de la legislació vigent, serà a càrrec del client.

Treballs necessaris per a la nova extensió de xarxa

Comprenen les noves instal·lacions de xarxa a construir entre el punt de connexió de la xarxa existent i el punt d'entrega, a càrrec del client.

Estesa de LSMT AL-240
Instal·lació de CM telemandat+SS.AA.

D'acord amb la legislació vigent, les noves instal·lacions necessàries des del punt de connexió amb la xarxa existent fins al punt frontera amb la instal·lació particular que vagin a formar part de la xarxa de distribució, i siguin realitzades directament pel client, hauran de ser cedides a la Distribuïdora, segons s'indica en la web d'e-distribución <https://www.edistribucion.com/es/red-electrica/cesion-de-instalaciones.html>.

En el cas que les instal·lacions siguin susceptibles d'aplicar un conveni de rescabament en els termes previstos en la normativa reglamentària d'aplicació (Reial decret 1048/2013), el peticionari podrà sol·licitar la subscripció d'un conveni de rescabament enfront de tercers, per una vigència de deu anys, quedant aquesta infraestructura oberta a l'ús de tercers.

DOCUMENT D'AUTORITZACIÓ DE PAGAMENT

En/Na (nombre del administrador empresa principal solicitante del suministro o servicio)

.....
amb NIF..... actuant com administrador i/o apoderat de (nombre empresa principal solicitante)....., amb CIF..... i domicili social a (dirección social empresa principal)....., municipi de

Telèfon de contacte: Direcció email:

Encarrega i autoritza:

A (empresa, ingeniería o representante), amb CIF..... i domicili social a, municipi de

Persona de contacte:

Telèfon de contacte: Direcció email:

A realitzar davant E-Distribución Redes Digitales S.L.Unipersonal:

El pagament de la sol·licitud de (Nuevo Suministro/Ampliación/Servicios de red), inclosa l'emissió al seu nom de les factures que e-distribución hagi de generar corresponents a la execució de les instal·lacions precises per atendre el subministrament sol·licitat, amb les següents característiques al punt que s'indica,

Direcció del subministrament.....

Municipi:

Potència:kW.

Petició de subministrament nº:

Import a Pagar.....

Data de l'autorització:

Signatura de l'administrador/apoderat empresa principal

PROTECCIÓN DE DADES – L'informem que EDISTRIBUCIÓN Redes Digitales S.L. Unipersonal és la responsable del tractament de les dades personals que es necessiten recavar per a la gestió de la sol·licitud de nou subministrament/servei i que està legitimada a tractar les seves dades per a complir amb les obligacions legals que estableixi la normativa del sector elèctric a cada moment o, si escau, per a l'execució del contracte.

Les dades personals que ens faciliti no es cediran a tercers, llevat d'obligació legal. Tanmateix, podran tenir accés a les mateixes els proveïdors de serveis que EDISTRIBUCIÓN Redes Digitales S.L. Unipersonal contracti o pugui contractar i que tinguin la condició d'encarregats del tractament, alguns dels quals poden estar localitzats fora de l'Espai Econòmic Europeu.

Li recordem que pot exercir els seus drets d'accés, rectificació, cancel·lació, oposició, portabilitat, així com qualsevol altre que estableixi la normativa en vigor a cada moment. Si desitja ampliar la informació, premi en el següent enllaç www.edistribucion.com

AJUSTOS DE PROTECCIONS PER INSTAL·LACIONS DE CLIENTS EN MT

NOM DEL CLIENT

AYUNTAMIENTO DE VILA-SECA

CODI CM

SE/LINIA

ILLES

TENSIO kV

25

EXPEDIENT NNSS

1021247

RELÉ D'INTENSITAT

AJUST CLIENT

PROVA REAL

Sobreintensitat FASES (50-51)

I> (nominal)

Tipus corba (EEI)

Nº Corba 0,3

I>> (nominal)

Sobreintensitat HOMOPOLAR (50N-51N)

Io> (nominal, aprox. 9A)

Tipus corba (EEI)

Nº Corba 0,3

Io>> (nominal)

Observacions:

PROVES REALS INCLOENT TEMPS D'APERTURA D'INTERRUPTOR


Director Facultatiu:

Firma:

Data:

AFFECTACIONS	
AJUNTAMENT	X
PARTICULAR	
TIC	X
ACA	
ADIF	
GENERALITAT	
CTRES ESTAT	
DIPUTACIÓ	
AUTOPISTES	
FF CC	
COSTES	
TELEFONICA	
GAS	
AENA	
ALTRES	

TM DE VILA-SECA

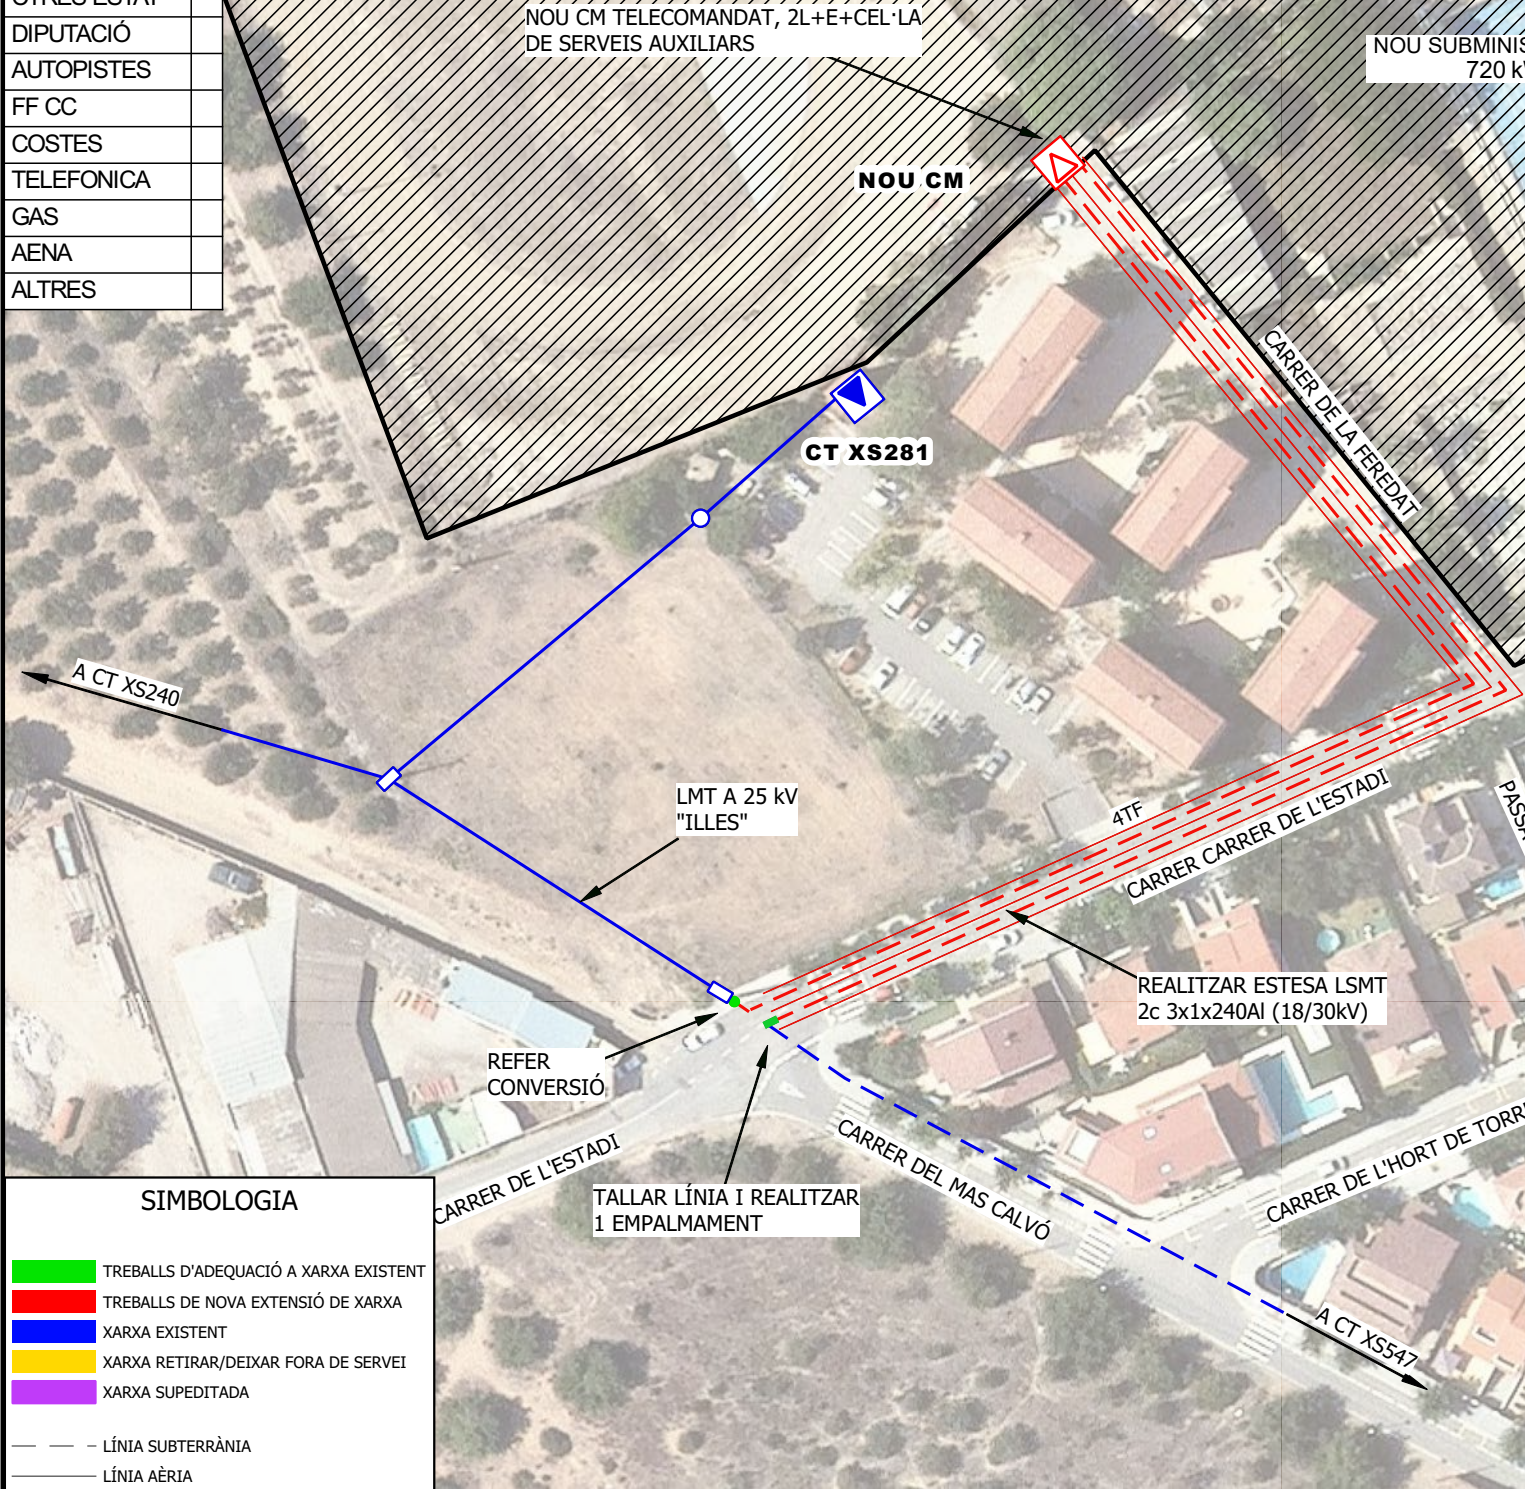

SIMBOLOGIA

TREBALLS D'ADEQUACIÓ A XARXA EXISTENT

TREBALLS DE NOVA EXTENSIÓ DE XARXA

XARXA EXISTENT

XARXA RETIRAR/DEIXAR FORA DE SERVEI

XARXA SUPEDITADA

LÍNIA SUBTERRÀNIA

LÍNIA AÈRIA

EMPALMAMENT

PUNTES MORTES

CONVERSIÓ AÈRIA/SUBTERRÀNIA

SECCIONADOR

ARQUETA

TM (TORRE METÀL·LICA)

PH (SUPORT DE FORMIGÓ)

PF (SUPORT DE FUSTA)

CD/CM (CENTRE DE DISTRIBUCIÓ/MESURA)

CDI (CENTRE DISTRIBUCIÓ INTEMPÈRIE)

OBSERVACIONS:
* Estudi condicionat a l'obtenció de permisos municipals, d'organismes i particulars.
* Els permisos particulars aniran a càrrec del sol·licitant.
* En cas que el client executi els treballs d'extensió de xarxa, també es farà càrrec de l'obtenció de tots els permisos necessaris.
* El sol·licitant aportarà i instal·larà nou CM de superfície en línia de façana amb accés directe 24h -segons normativa-
* L'accés al CM serà independent i accessible les 24h. dins de l'edifici o caseta prefabricada del CM, existirà una separació física entre la part propietat del sol·licitant i la part propietat de companya. Dita separació s'efectuarà amb una porta reglamentària on es limitarà el pas amb cadenat de companya.
* El sol·licitant aportarà copia del projecte de les instal·lacions d'enllaç MT del sol·licitant al tècnic de companya.

NOTA: Treballs de nova extensió de xarxa no inclosos en el pressupost de l'opció TOT CLIENT i a realitzar directament pel peticionari.

AVANTPROJECTE NO ÉS VÀLID
A EFECTES CONSTRUCTIUS

Secció Cable	Total (m)	Rasa Vorera (m)	Tipus paviment	Rasa Calçada (m)	Tipus paviment
2C 3x1x240 Al 18/30kV				227	ASFALT

ESTUDI PER NOU SUBMINISTRAMENT DE LÍNIA MT A 25kV
UR FORMIGA ZNA SN C.FUTBOLL

e-distribución	Núm. EXP: 0001021247	ET: CMZ-VAS	Data: 29/04/2025	
	Potència: 720 kW	LMT A 25kV "ILLES"		
	Client: AYUNTAMIENTO DE VILA-SECA		Format: DIN-A3	
	TM DE VILA-SECA		Escala: 1:1.000	
	PLÀNOL DE PLANTA GENERAL MT		Nº Plànol: 1 de 1	



Distingit senyor, distingida senyora,

A fi i efecte d'assegurar que les proteccions particulars d'entroncament de la seva instal·lació amb la xarxa general de distribució actuïn de forma efectiva, evitant la transmissió del defecte a les instal·lacions d'e-Distribución Redes Digitales S.L.U., li requerim que, d'acord amb l'art. 110.3 del R.D. 1955/2000 de l'1 de desembre que regula les activitats de transport, distribució, comercialització, subministrament i procediments d'autorització d'instal·lacions d'energia elèctrica, procedeixi a implementar els ajustos de les proteccions d'acord amb el "*Full d'ajustos de proteccions per a instal·lacions de clients en mitja tensió*", que s'aprovarà per a aquesta empresa Distribuïdora.

Li fem saber que, en cas de produir-se una avaria a les seves instal·lacions que provoqués una interrupció del subministrament elèctric de mitja tensió i amb la finalitat de destriar el fet esmentat de qualsevol incompliment de qualitat als clients atribuïble a e-Distribución Redes Digitales S.L.U., ens veuríem en l'obligació de comunicar l'incident a l'Administració competent.

e-Distribución Redes Digitales S.L.U. es veu en la necessitat de poder realitzar les comprovacions que consideri oportunes en les instal·lacions i, si s'escau, procedir a la reclamació dels danys i perjudicis que ocasionin a les seves instal·lacions i/o a les dels seus clients com a conseqüència de la inexistent o incorrecta actuació de les proteccions del CM XXXXX.

Atentament,

CONDICIONS PARTICULARS DE L'ESTUDI TÈCNIC

En el present expedient únicament s'ha valorat la reposició de la rasa habitual, en cas de ser necessari reposar una amplada superior a la valorada, aquest expedient serà objecte d'una valoració complementària per valorar aquest excedent de reposició.

Estudi condicionat a l'obtenció dels permisos municipals, oficials i particulars.

Els permisos particulars necessaris per dur a terme les feines descrites a l'estudi tècnic seran gestionats pel sol·licitant i caldrà informar-ho a conexiones.edistribucion@enel.com. Una vegada s'hagi acceptat el pressupost, se li enviarà el model de permís a retornar emplenat i signat pels particulars afectats.

En cas de no obtenir-se els esmentats permisos, ens ho haurà de comunicar mitjançant la mateixa bústia i s'estudiarà una solució alternativa que podria suposar unes despeses addicionals.

El sol·licitant aportarà i instal·larà un nou Centre de Mesura de superfície en línia de façana, al límit de la zona pública/privada i amb accés independent i accessible les 24h.

A la caseta prefabricada del CM, es construirà una separació física entre la part propietat del sol·licitant i la part propietat de companyia mitjançant una porta reglamentària, on es limitarà el pas amb cademat de la pròpia companyia. Caldrà la signatura d'un document de cessió de terreny entre el promotor i e-Distribución Redes Digitales S.L.U..

El sol·licitant aportarà una còpia del projecte de les instal·lacions d'enllaç MT a l'adreça electrònica conexiones.edistribucion@enel.com per a la revisió i compliment de l'Especificació Particular NRZ102.

El client s'encarregarà d'ajustar les proteccions a la nova potència i seran validades per l'empresa distribuïdora.