


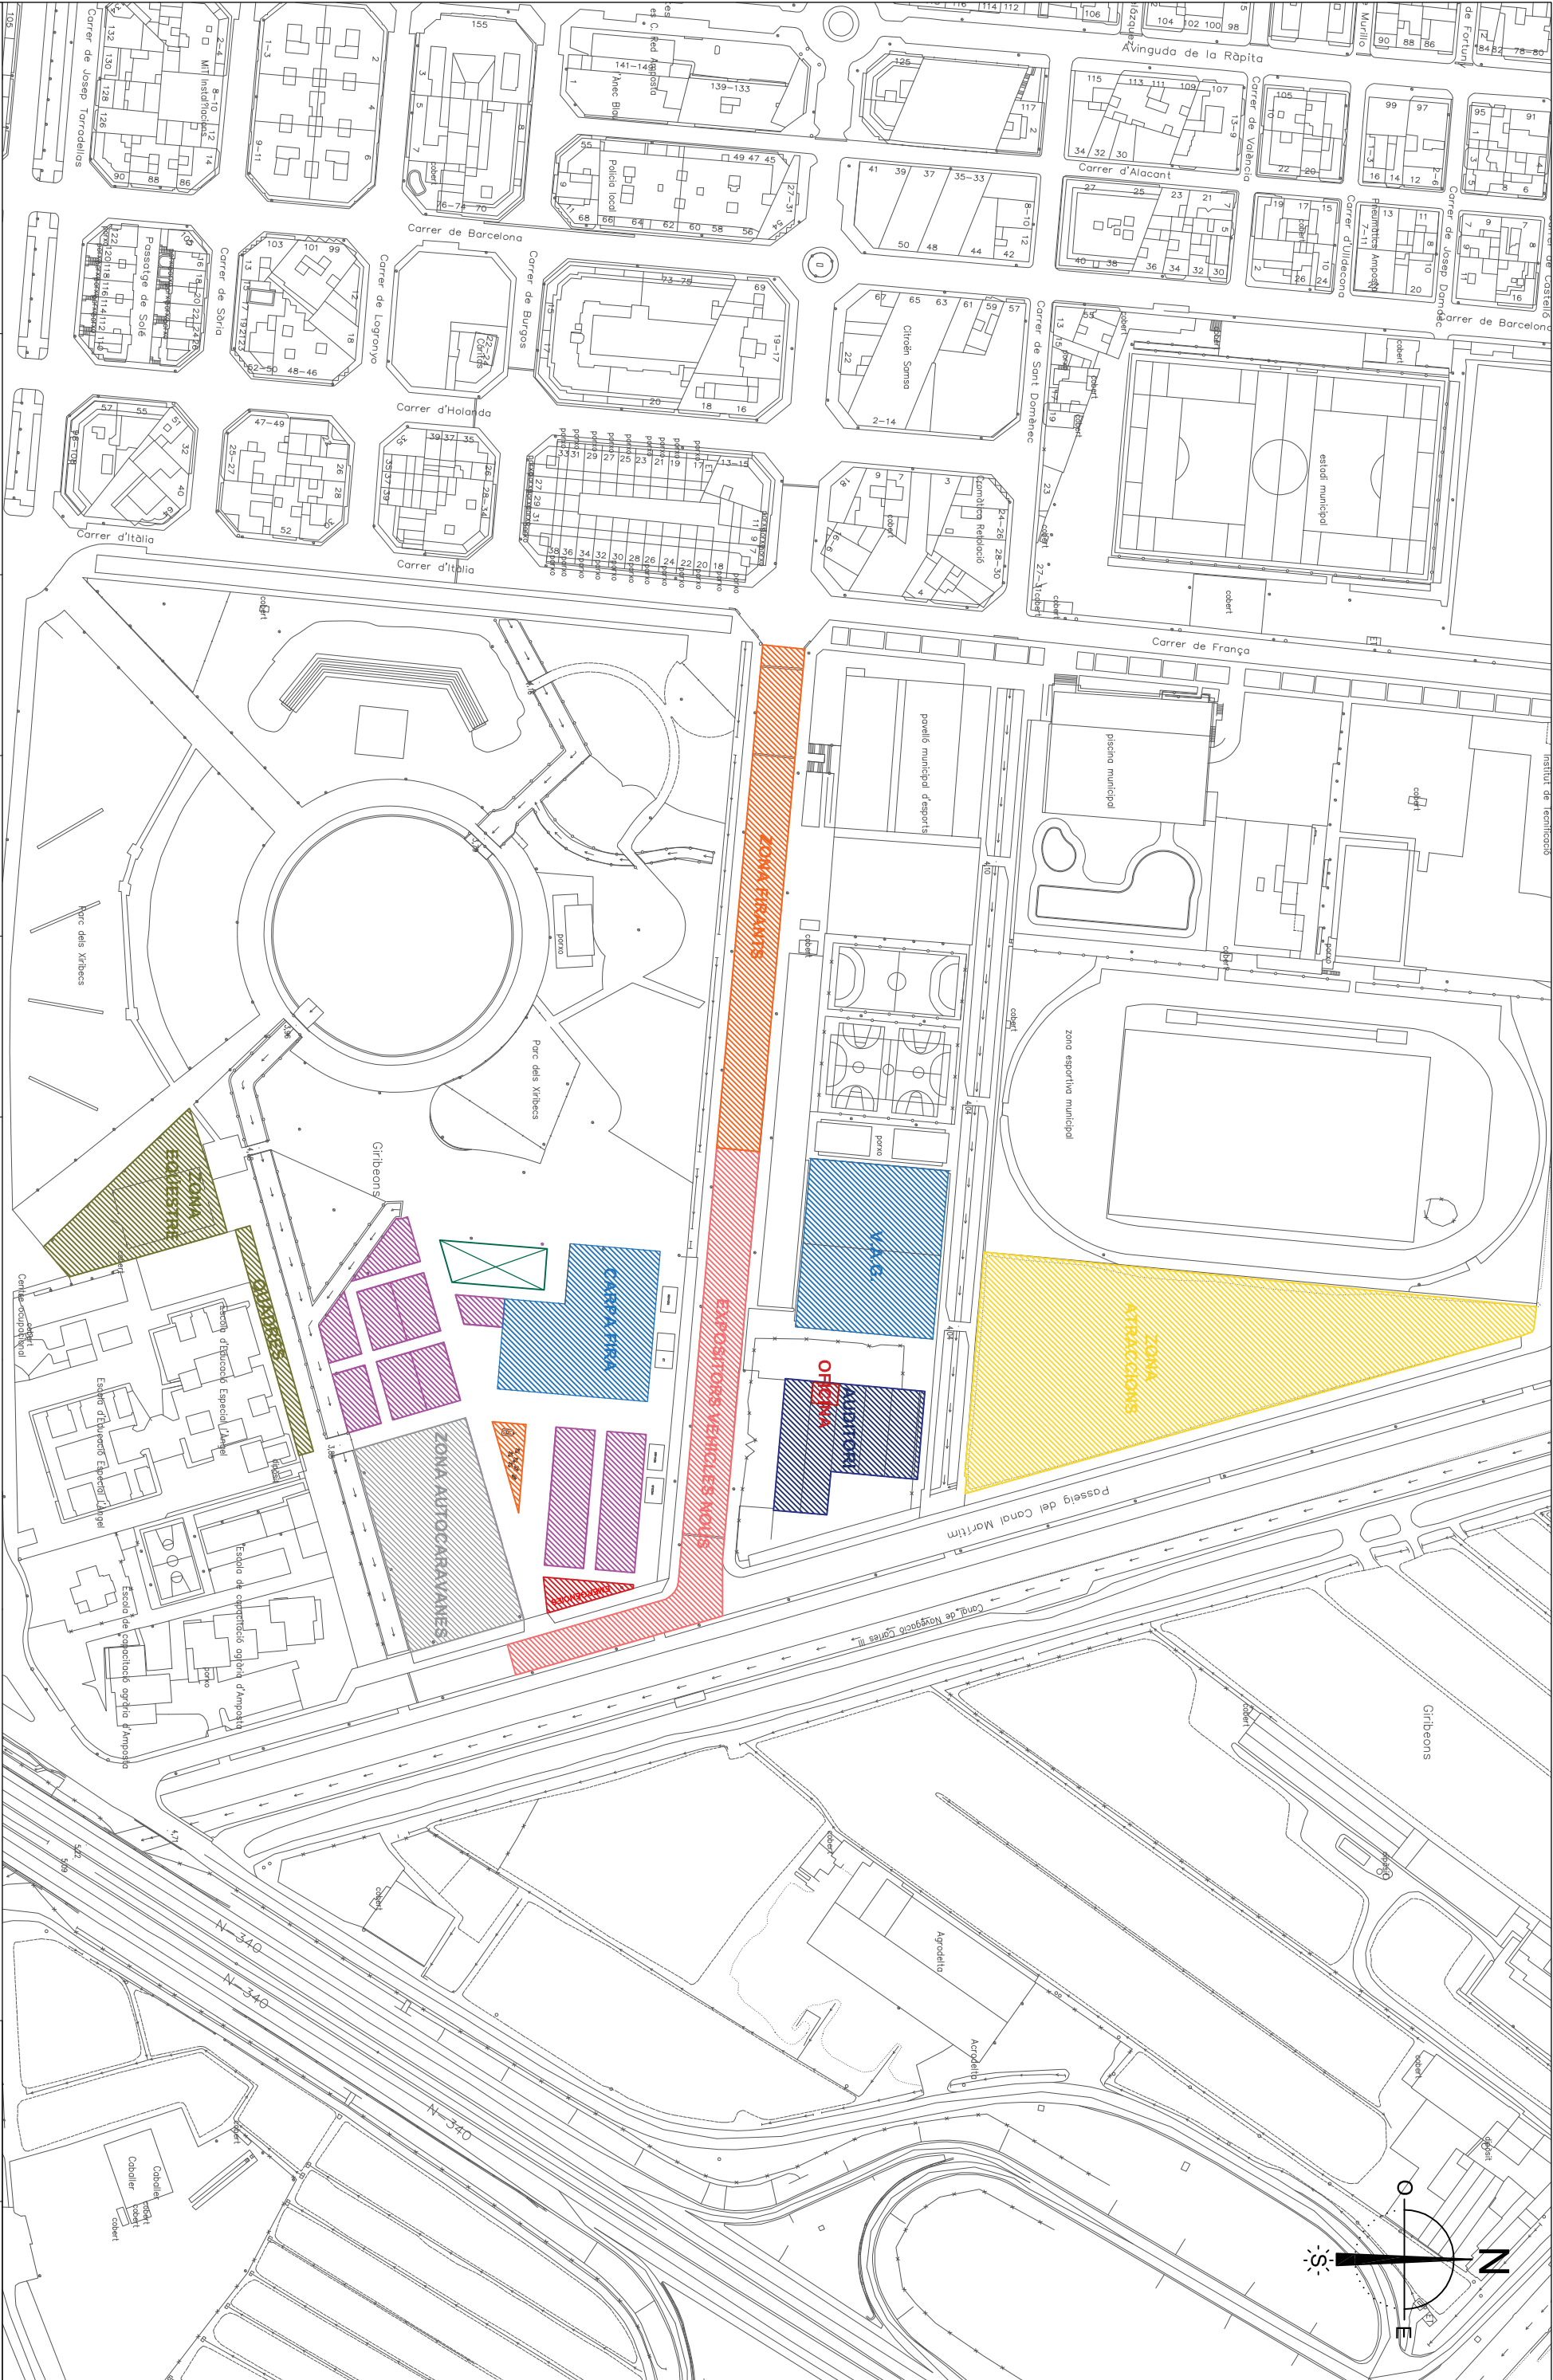



Ajuntament d'Amposta
Obres i Urbanisme

SIGNAT

SERVEIS TÈCNICS MUNICIPALS

DATA

JULIOL
2025

ESCALA

1:2000

CODI

25_004

EMPLAÇAMENT

FIRA DE MOSTRES AMPOSTA

SUBSTITUÏX

SUBSTITUÏT

PLANOL

01

Y:\PROJECTES\2025\25_004_PAVELLO FIRA\EMPLAÇAMENT PATI EXTERIOR 2025_1.DWG