

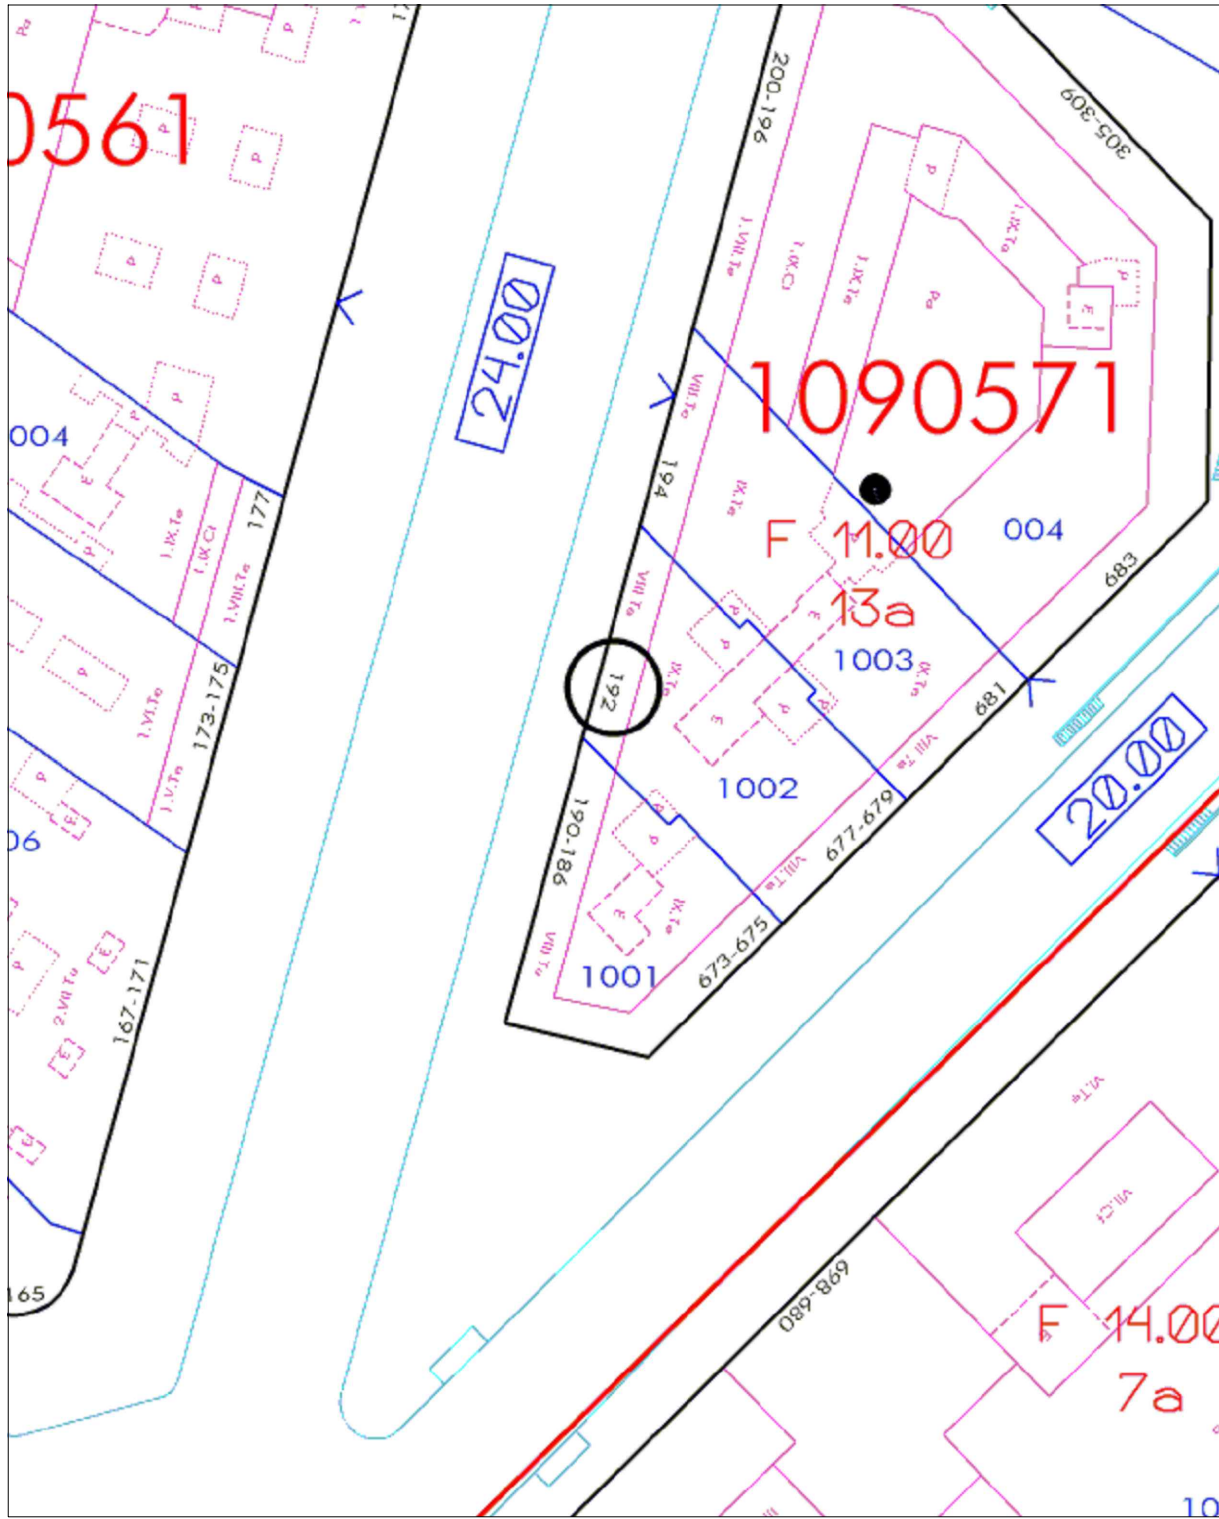



Salut/Institut Català de la Salut Atenció Primària Barcelona Ciutat Àrea d'Activitat de Gestió d'Infraestructures i Serveis Tècnics	Data construcció 2006	Aprovació Maria Martínez	Dibuixat Patricia Soteras 06.2025	Escala 1/500	Localització Carrer del Concili de Trento, 25 08018, Barcelona	Projecte SUBSTITUCIÓ DE LA PRODUCCIÓ DE CLIMATITZACIÓ CAP EL CLOT	Plànol PLANTA EMPLAÇAMENT	SAP LITORAL 	Núm. 02
--	--------------------------	-----------------------------	---	-----------------	--	---	------------------------------	--	------------

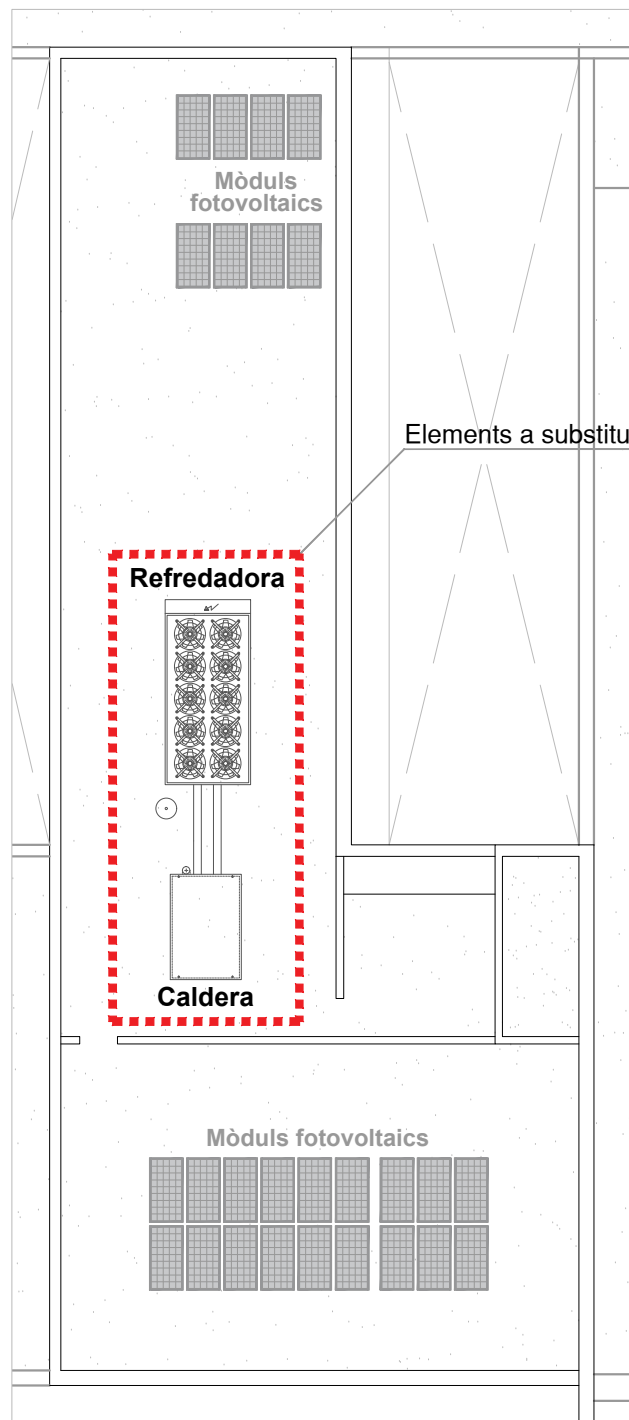

ESTAT ACTUAL

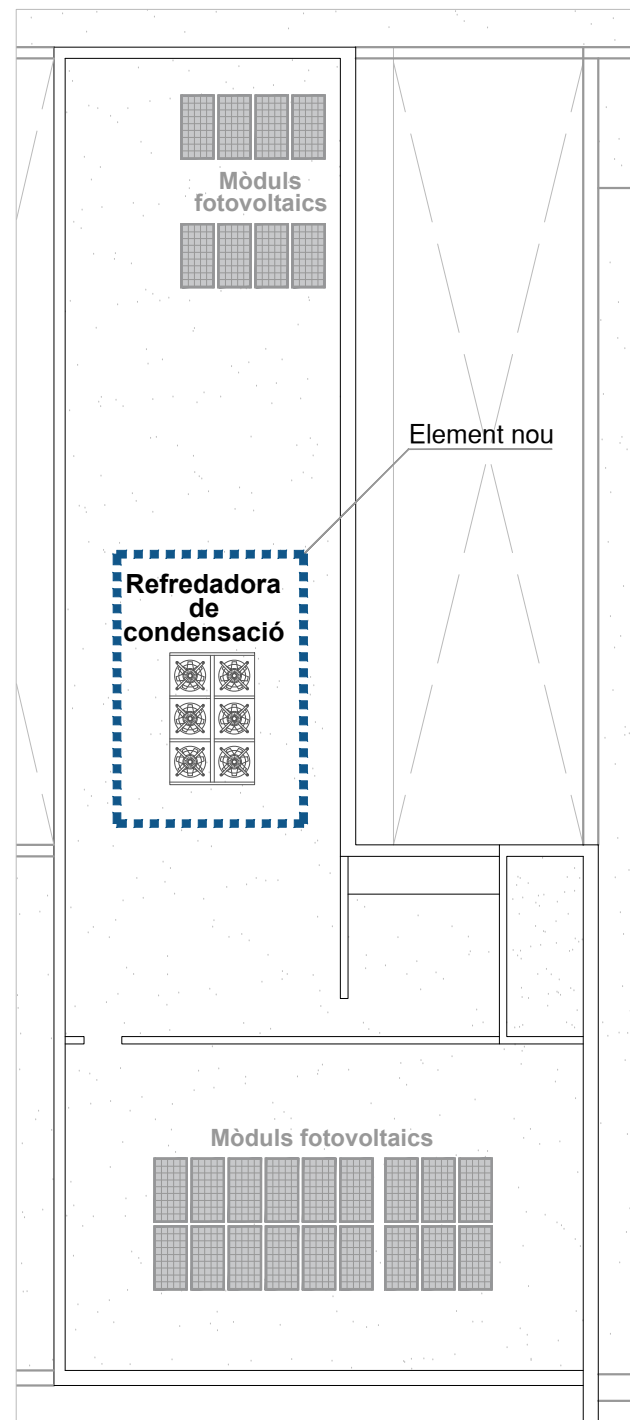



PROPOSTA

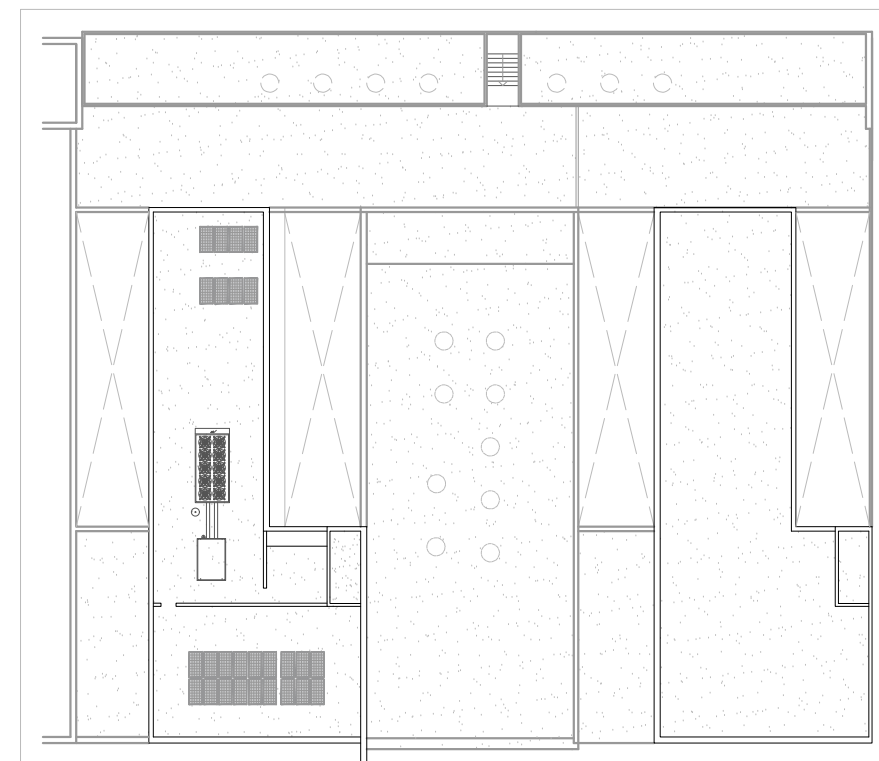


PLANTA COBERTA




Salut/Institut Català de la Salut Atenció Primària Barcelona Ciutat Àrea d'Activitat de Gestió d'Infraestructures i Serveis Tècnics	Data construcció 1967	Aprovació Maria Martínez	Dibuixat Patricia Soteras 06.2025	Escala 1/2000	Localització Avinguda Meridiana, 428, 08030, Barcelona	Projecte SUBSTITUCIÓ DE LA PRODUCCIÓ DE CLIMATITZACIÓ CAP SANT ANDREU	Plànol PLANTA SITUACIÓ	SAP MUNTANYA 	Núm. 01
--	--------------------------	-----------------------------	---	------------------	--	---	---------------------------	---	------------

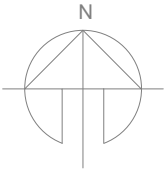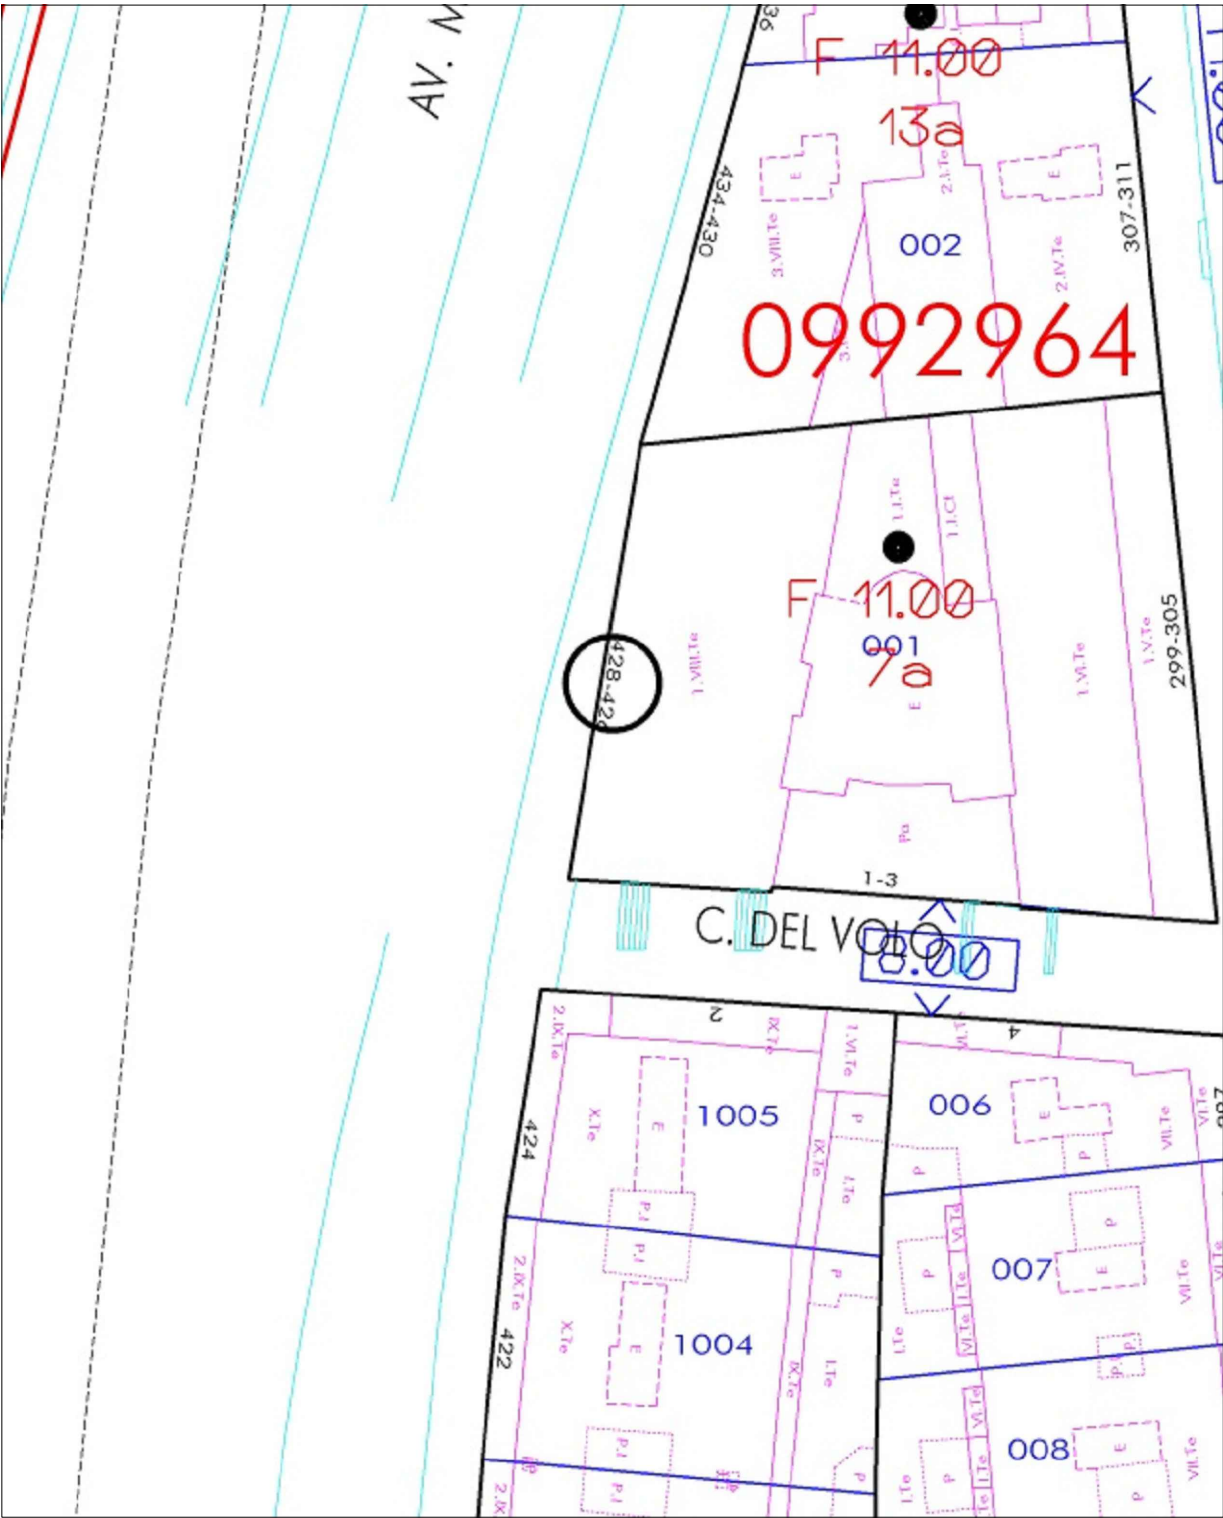


Salut/Institut Català de la Salut Atenció Primària Barcelona Ciutat Àrea d'Activitat de Gestió d'Infraestructures i Serveis Tècnics	Data construcció 1967	Aprovació Maria Martínez	Dibuixat Patricia Soteras 06.2025	Escala 1/500	Localització Avinguda Meridiana, 428, 08030, Barcelona	Projecte SUBSTITUCIÓ DE LA PRODUCCIÓ DE CLIMATITZACIÓ CAP SANT ANDREU	Plànol PLANTA EMPLAÇAMENT	SAP MUNTANYA 	Núm. 02
--	--------------------------	-----------------------------	---	-----------------	--	---	------------------------------	---	------------

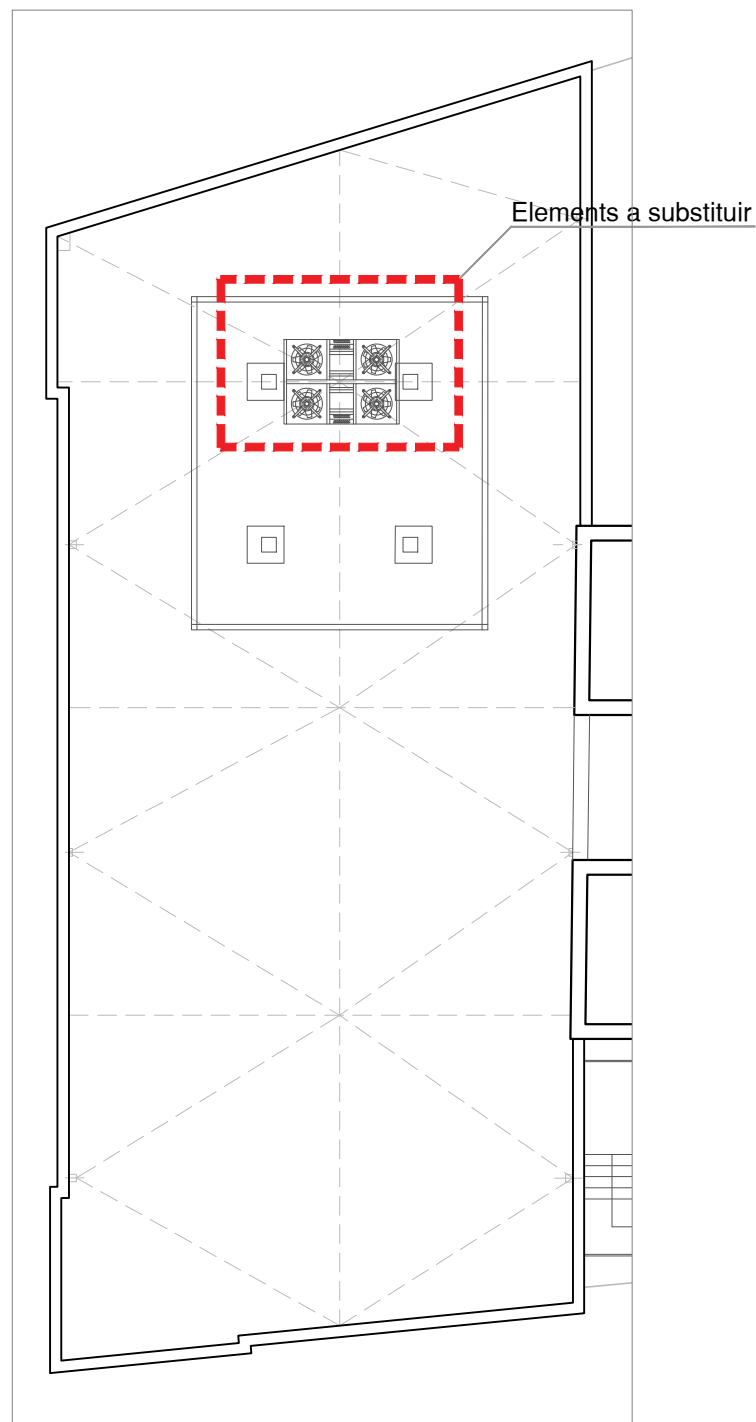

ESTAT ACTUAL

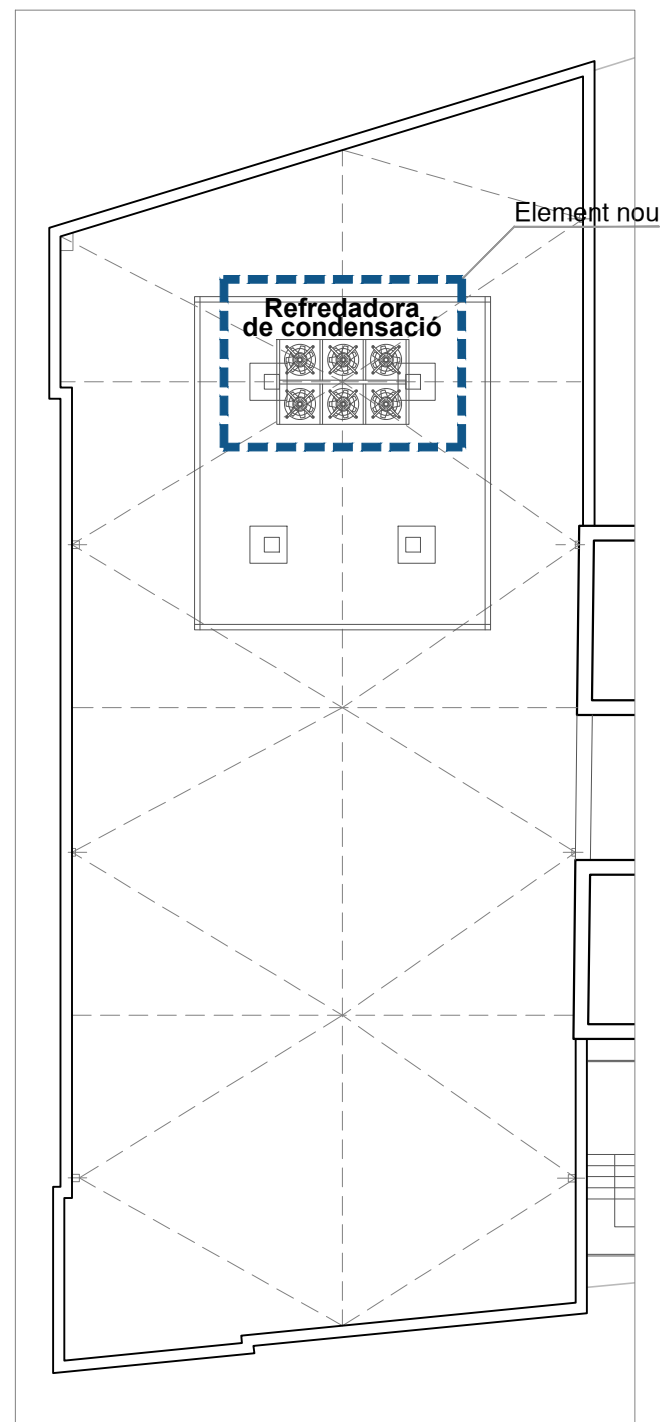

PROPOSTA

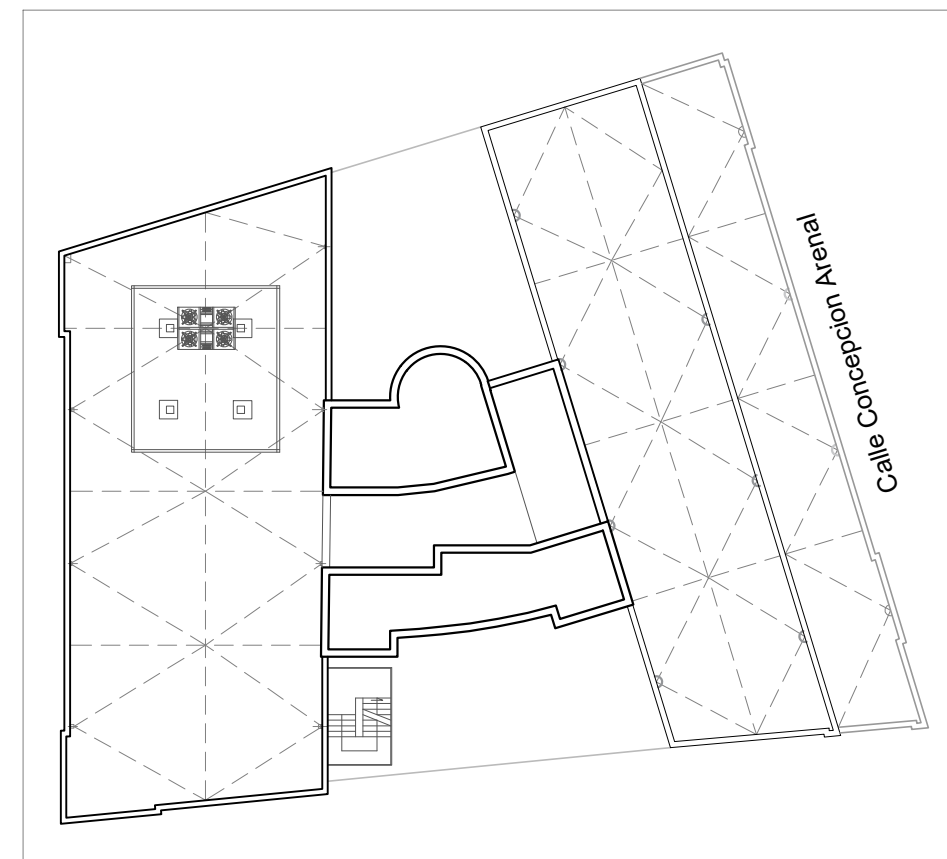

PLANTA COBERTA